

LEGENDE



Puits du Mas de Clerc




Clôture existante



Limite de parcelle



PPI

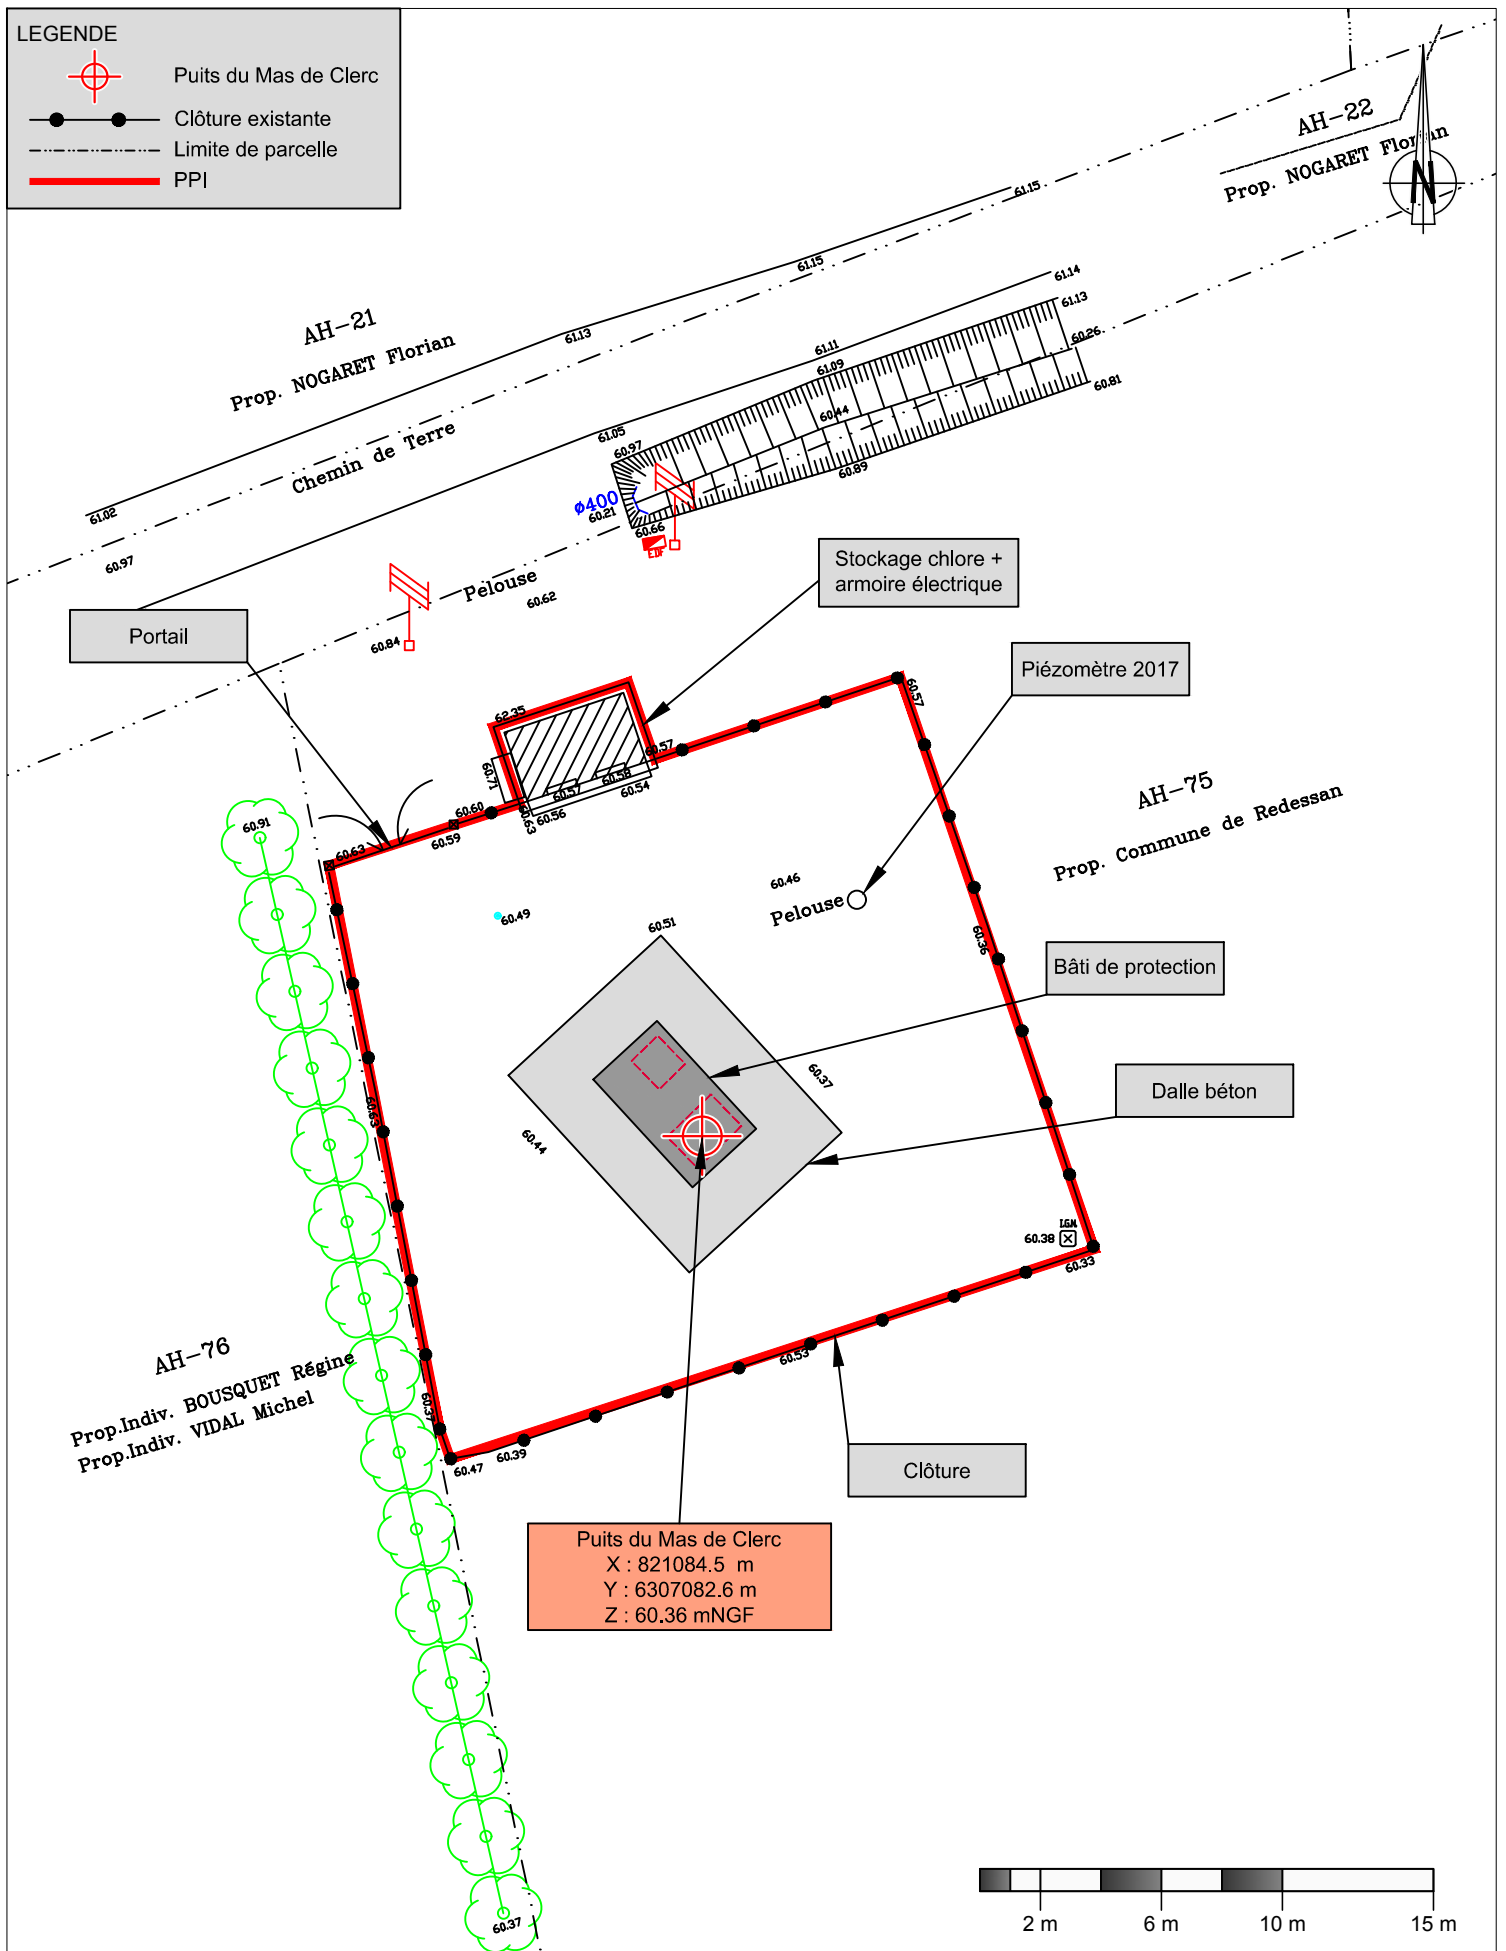

Puits du Mas de Clerc

X : 821084.5 m

Y : 6307082.6 m

Z : 60.36 mNGF

Nîmes Métropole

DUP

A

Echelle 1/250

Novembre 2022

Plan N°06

Dossier de demande de Déclaration d'Utilité Publique

Puits du Mas de Clerc - Commune de Redessan

Plan de masse du site sur fond cadastral

Chef de projet : Jean-Marc RONDOT

Ingénieur chargé d'affaire : Emeline RIGHETTI

Dessinateur : Elodie GENEST

(N° affaire) 22.044

Format A4