



Maitre d'ouvrage : SAS PROJET EOLIEN LA CHAPELLE BATON

Siège social :
3 bis route de Lacourtensourt
31150 FENOUILLET

Co-détenue par :

LA CHAPELLE-BÂTON
2 rue Capella
86250 LA CHAPELLE-BATON
tél : 05 49 87 11 58
www.lachapellebaton86.fr

SOLVEO VENT COMMUN
3 bis route de Lacourtensourt
31150 FENOUILLET
tél : 05 61 820 820
www.solveo-energies.com

Représentée par:

Assistance à Maître d'Ouvrage & Maitrise d'Œuvre : SOLVEO ENERGIES
3 bis route de Lacourtensourt
31150 FENOUILLET
contact-eolien@solveo-energies.com

DOSSIER DE DEMANDE D'AUTORISATION ENVIRONNEMENTALE

pour une installation de production d'électricité utilisant l'énergie mécanique du vent (éoliennes)

Volet ICPE - Cerfa P.J. n°48

PIECE N°12 : PLAN D'ENSEMBLE




PARC DE LA PIERRE FOLLE
Commune de LA CHAPELLE-BÂTON (86)

Décembre 2024

PIECES DU DOSSIER DE DEMANDE D'AUTORISATION ENVIRONNEMENTALE

L'architecture retenue pour les pièces du dossier de demande d'autorisation environnementale est la suivante :

- Pièce n°1 : Description du projet ;
- Pièce n°2 : Note de présentation non-technique ;
- Pièce n°3 : Justification de maîtrise foncière ;
- Pièce n°4 : Parcelles du projet ;
- Pièce n°5 : Etude d'impact ;
- Pièce n°6 : Annexes de l'étude d'impact ;
- Pièce n°7 : Résumé Non-Technique de l'étude d'impact ;
- Pièce n°8 : Etude de dangers et son Résumé Non-Technique ;
- Pièce n°9 : Capacités techniques et financières ;
- Pièce n°10 : Plan de situation ;
- Pièce n°11 : Eléments graphiques, plans et cartes du projet ;
- **Pièce n°12 : Plan d'ensemble ;**
- Pièce n°13 : Autres fichiers.

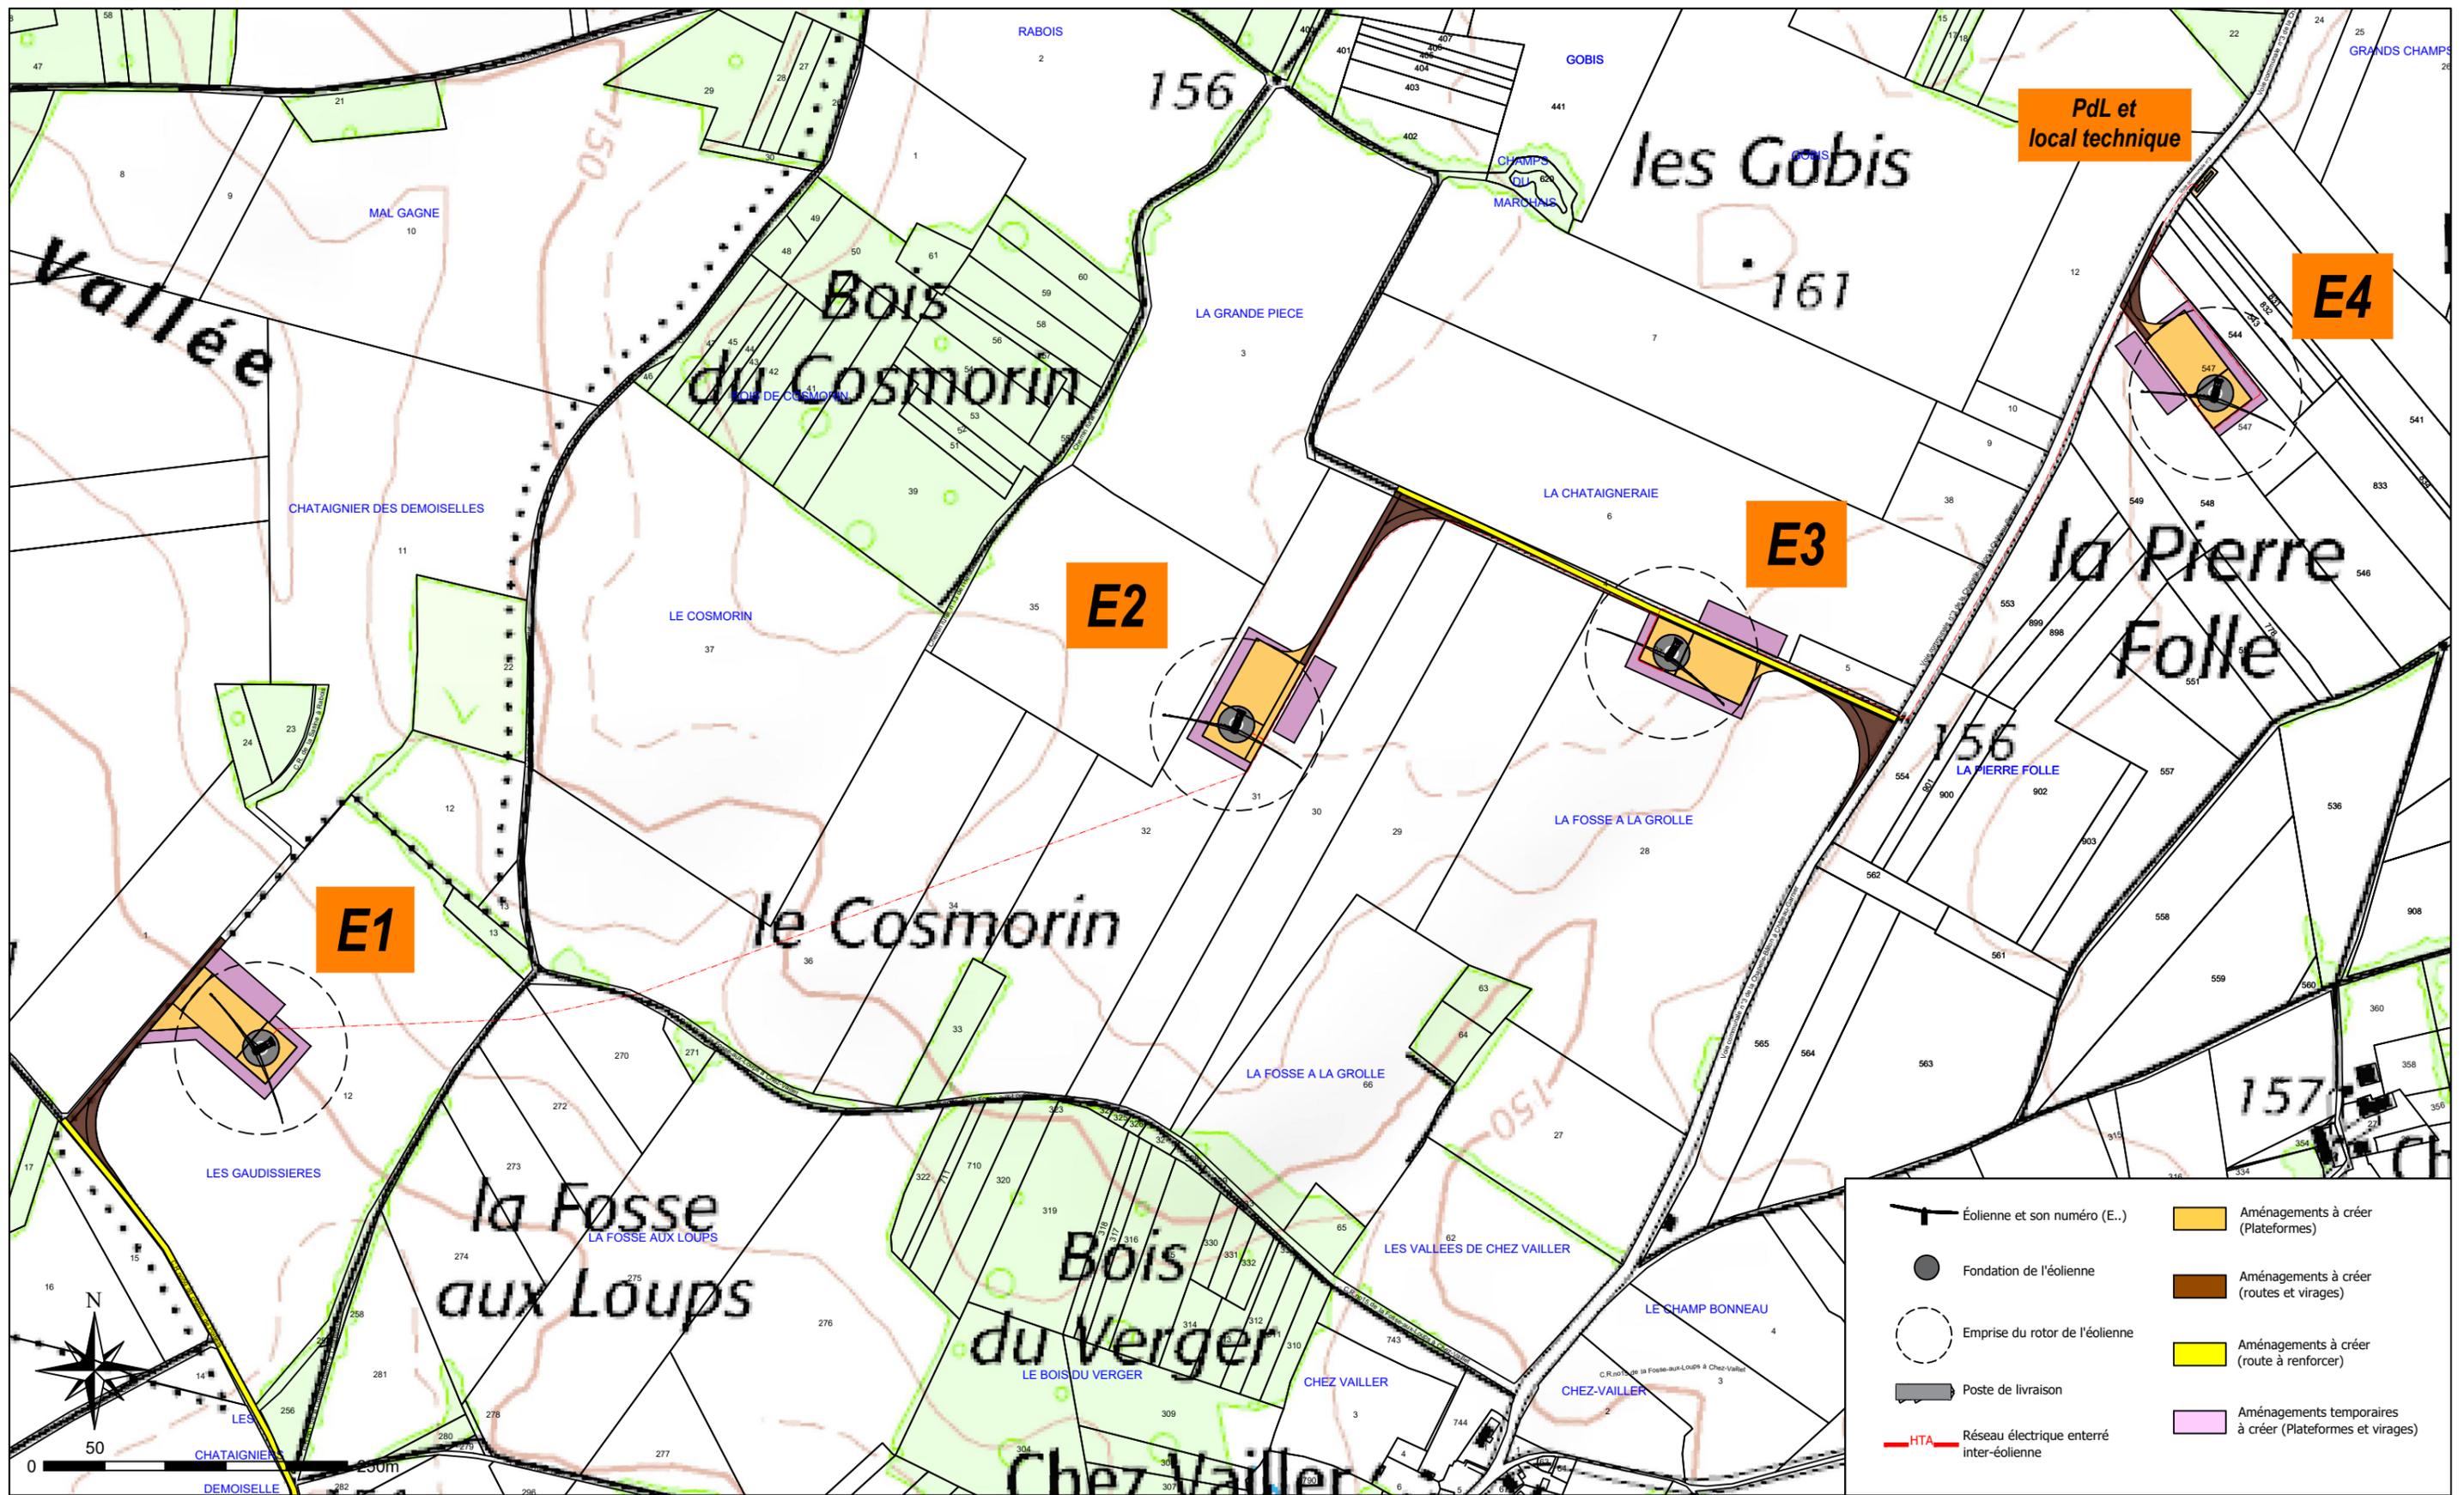

SOLVEO ENERGIES

Assistance à Maître d'ouvrage
SOLVEO ENERGIES
 3 bis, route de Lacourtenours
 31150 FENOUILLET

Maître d'ouvrage: SAS PROJET EOLIEN LA CHAPELLE BATON
 3 bis, route de Lacourtenours
 31150 FENOUILLET

Parc de La Pierre Folle
Commune de La Chapelle-Bâton
 (86250)

PLAN DE MASSE GENERAL


PARC DE LA PIERRE FOLLE

Format d'Impression :
A3

Echelle : 1/5000ème

Date : 09/10/2024

P.J 2

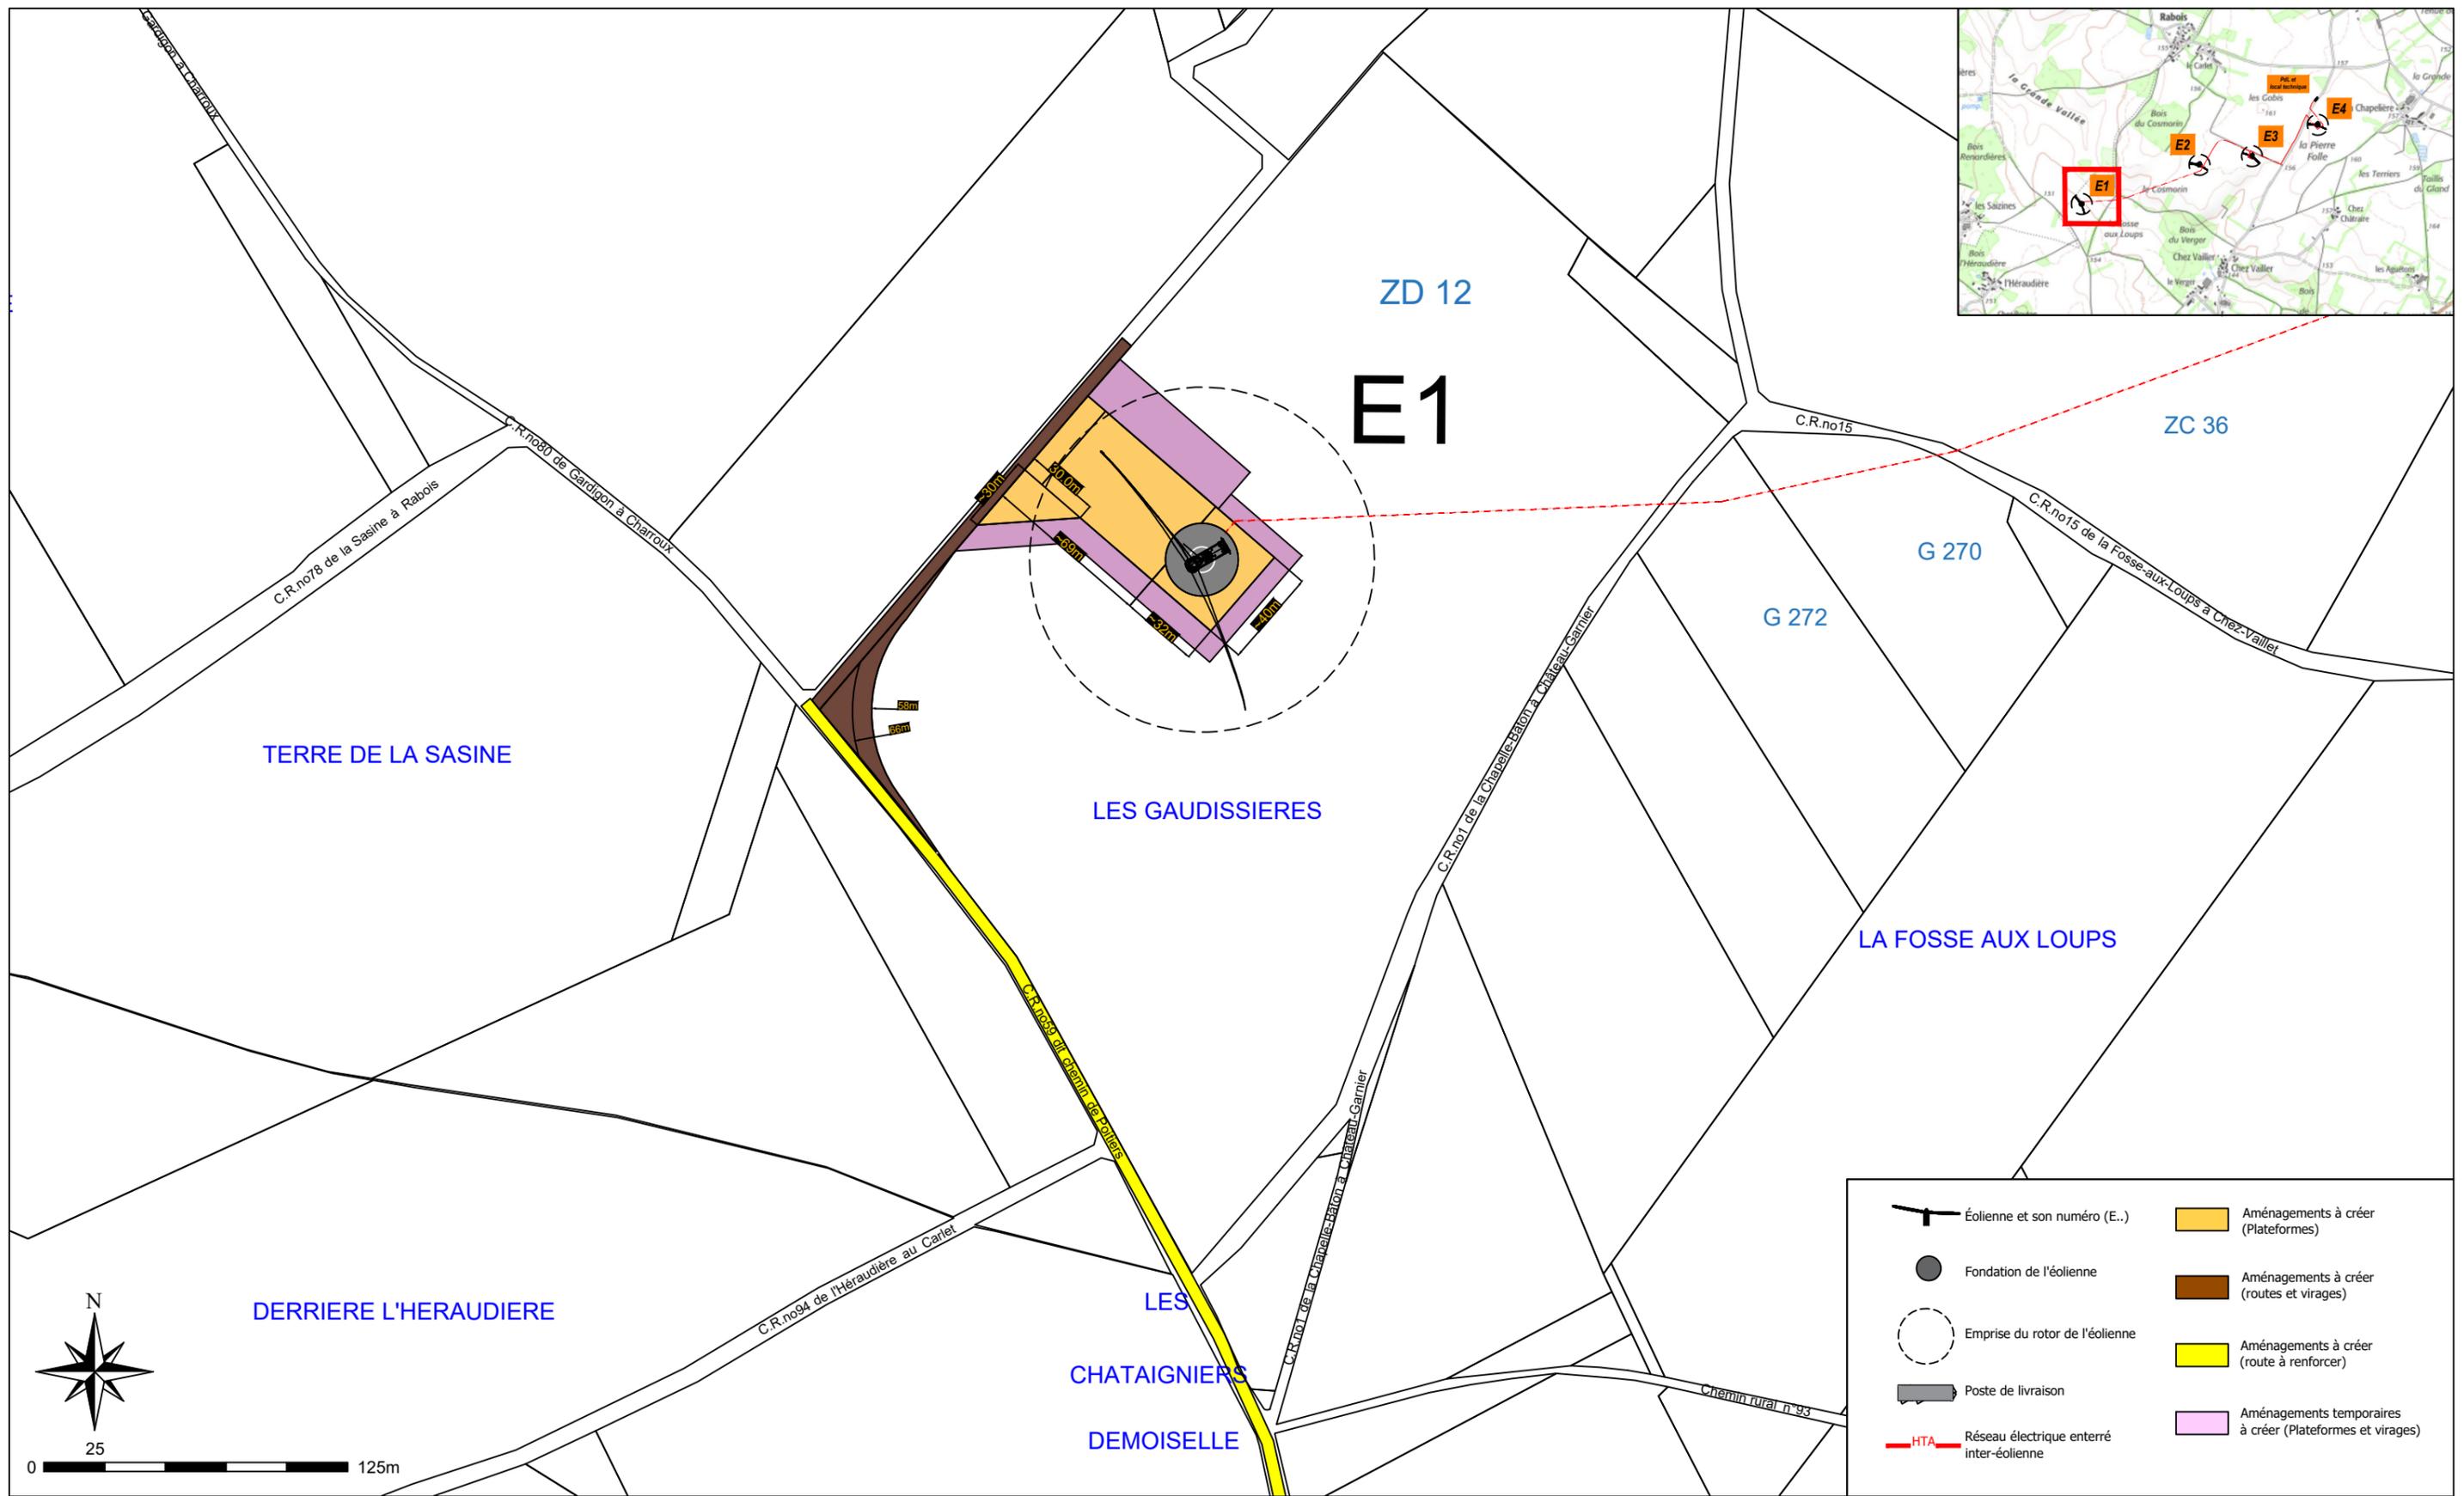

TERRE DE LA SASINE

ZD 12
E1

ZC 36

G 270

G 272


LES GAUDISSIONS

LA FOSSE AUX LOUPS

DERRIERE L'HERAUDIERE

LES CHATAIGNIERS
DEMOISELLE

- Éolienne et son numéro (E..)
- Fondation de l'éolienne
- Emprise du rotor de l'éolienne
- Poste de livraison
- Réseau électrique enterré inter-éolienne
- Aménagements à créer (Plateformes)
- Aménagements à créer (routes et virages)
- Aménagements à créer (route à renforcer)
- Aménagements temporaires à créer (Plateformes et virages)

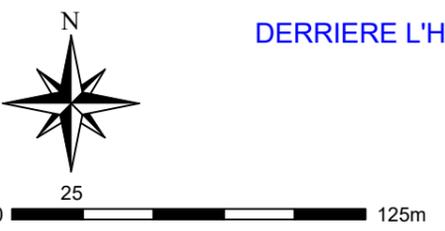

Assistance à Maître d'ouvrage
SOLVEO ENERGIES
3 bis, route de Lacourtensourt
31150 FENOUILLET

Maître d'ouvrage: **SAS PROJET EOLIEN LA CHAPELLE BATON**
3 bis, route de Lacourtensourt
31150 FENOUILLET

Parc de La Pierre Folle
Commune de La Chapelle-Bâton
(86250)


PLAN DE MASSE EOLIENNE E1

Format d'Impression :
A3

Echelle : 1/2500ème

Date : 09/10/2024



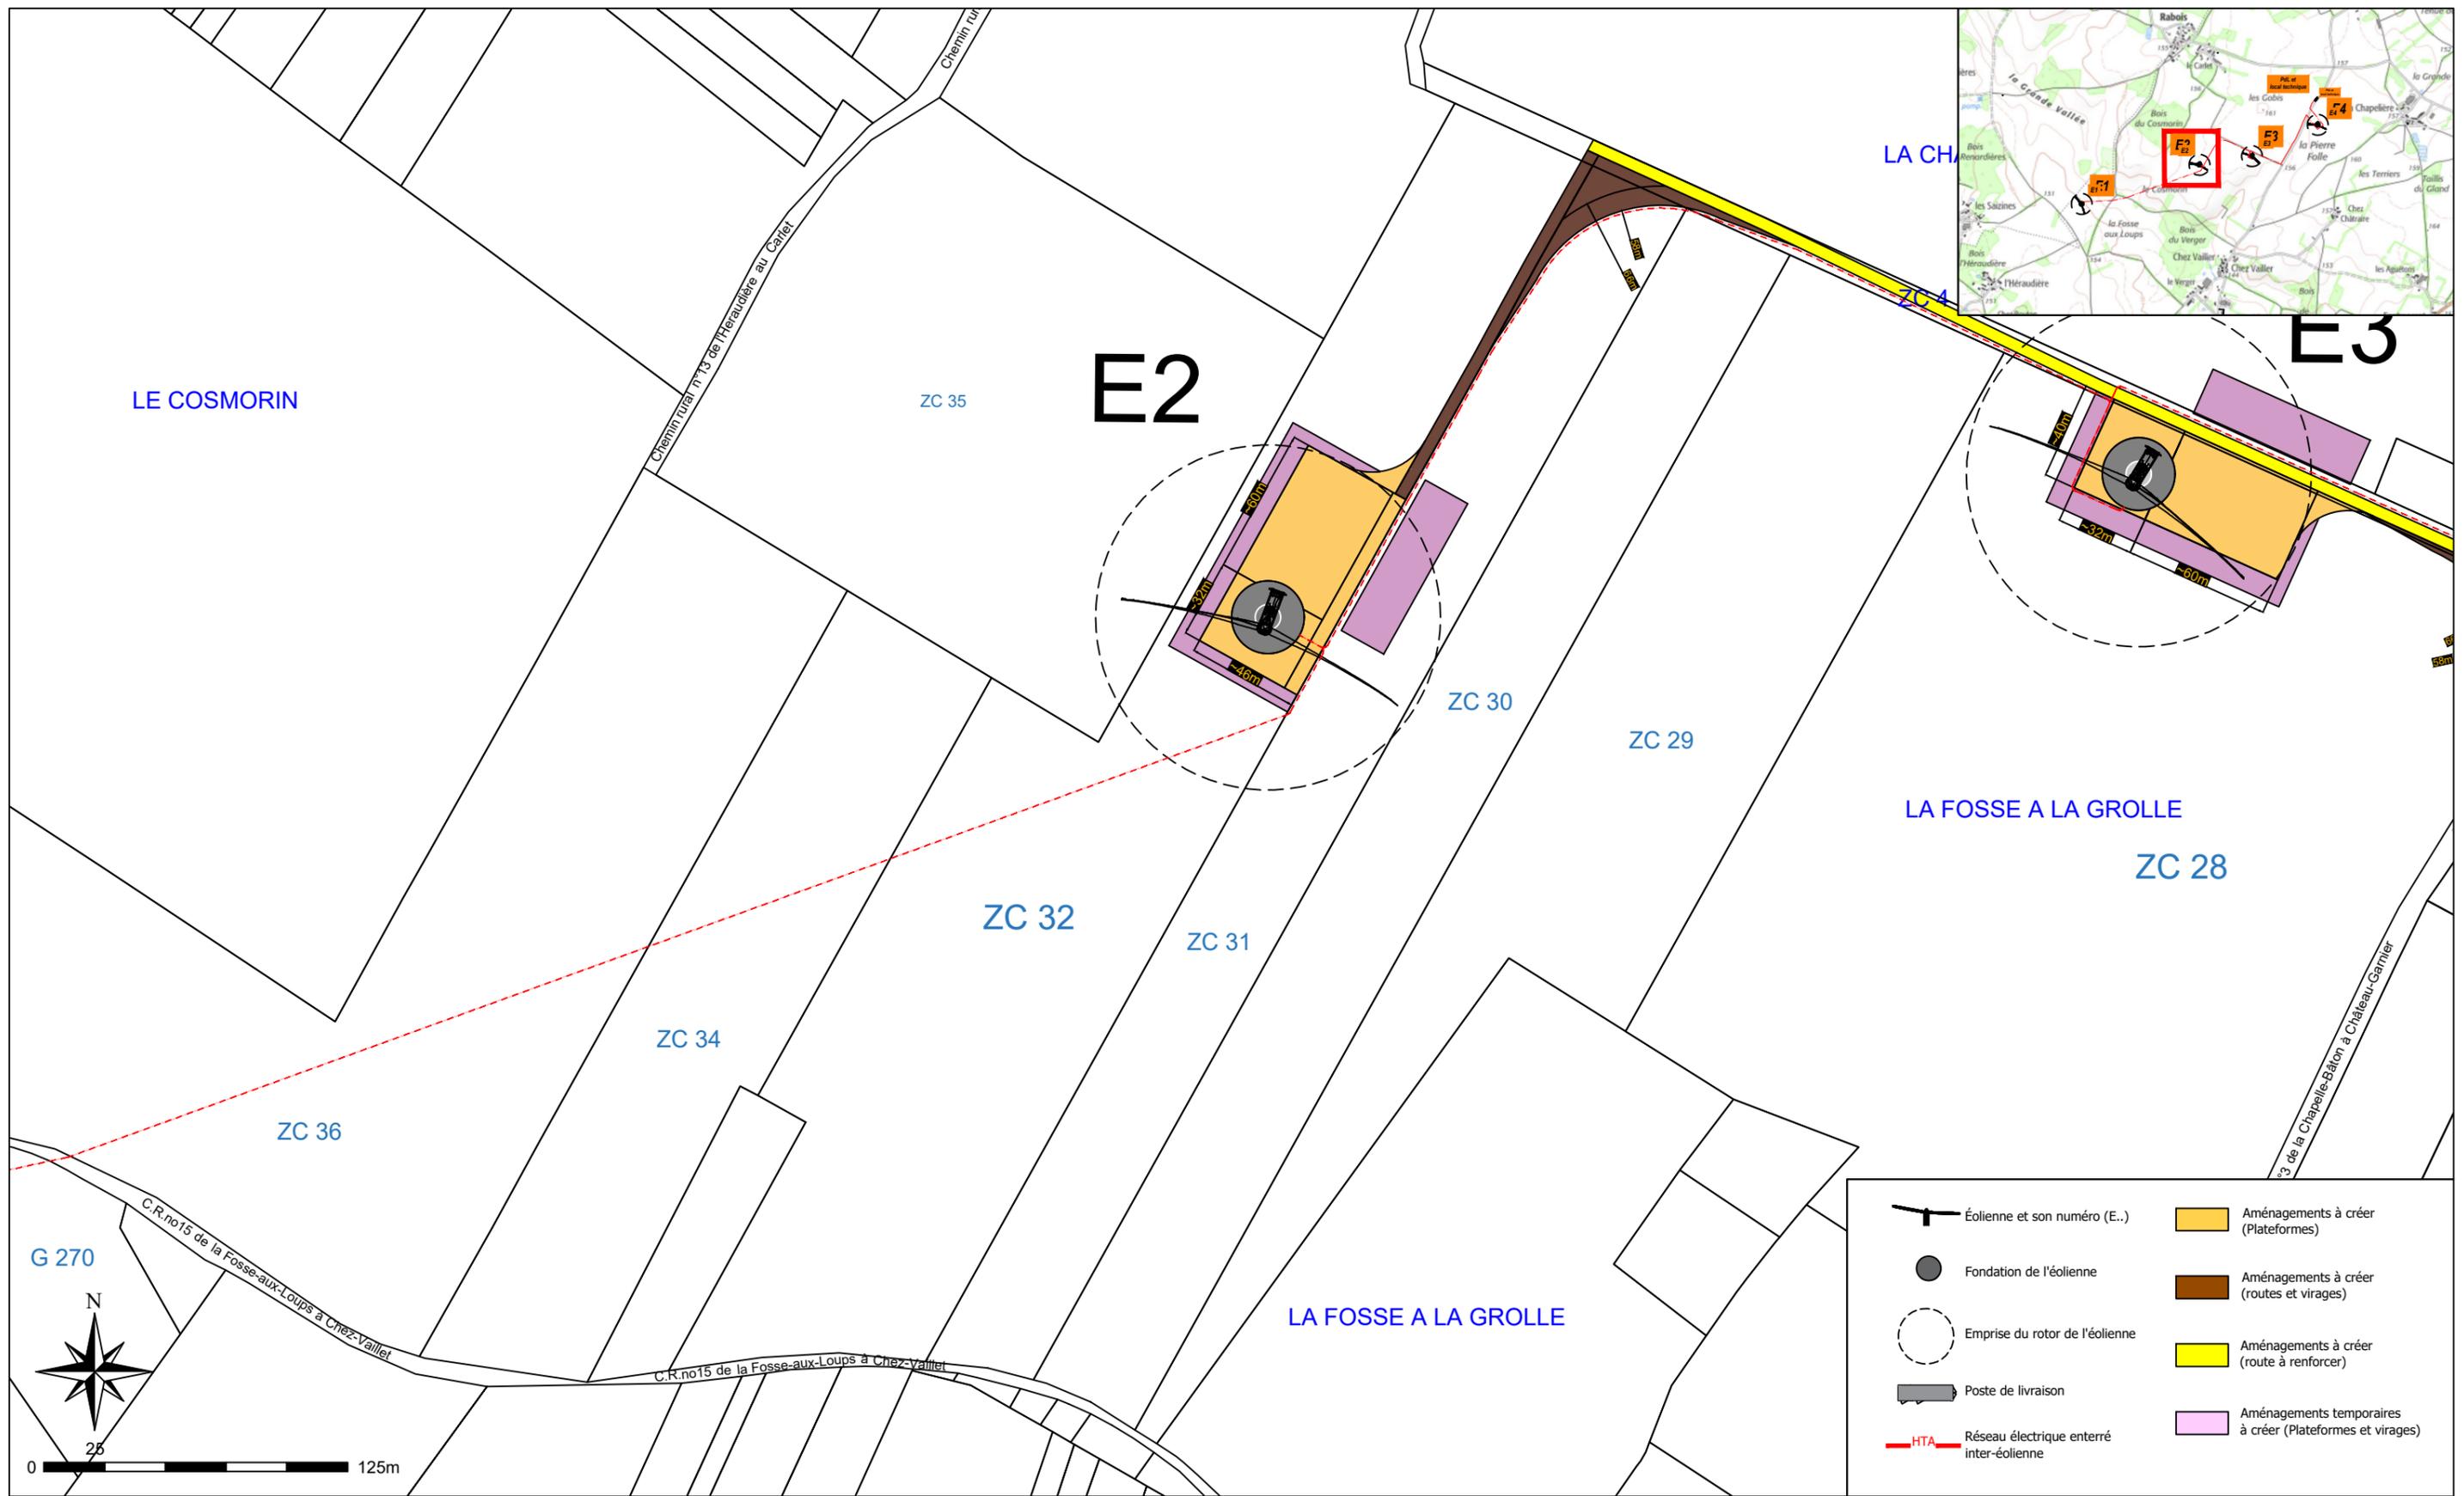

Assistance à Maître d'ouvrage
SOLVEO ENERGIES
 3 bis, route de Lacourtensourt
 31150 FENOUILLET

Maître d'ouvrage: SAS PROJET EOLIEN LA CHAPELLE BATON
 3 bis, route de Lacourtensourt
 31150 FENOUILLET

Parc de La Pierre Folle
Commune de La Chapelle-Bâton
(86250)


PLAN DE MASSE



EOLIENNE E2

Format d'Impression :
A3



Echelle : 1/2500ème

Date : 09/10/2024

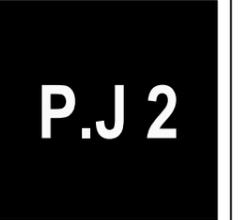

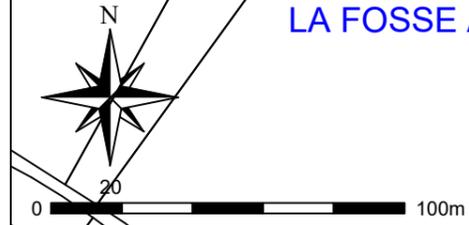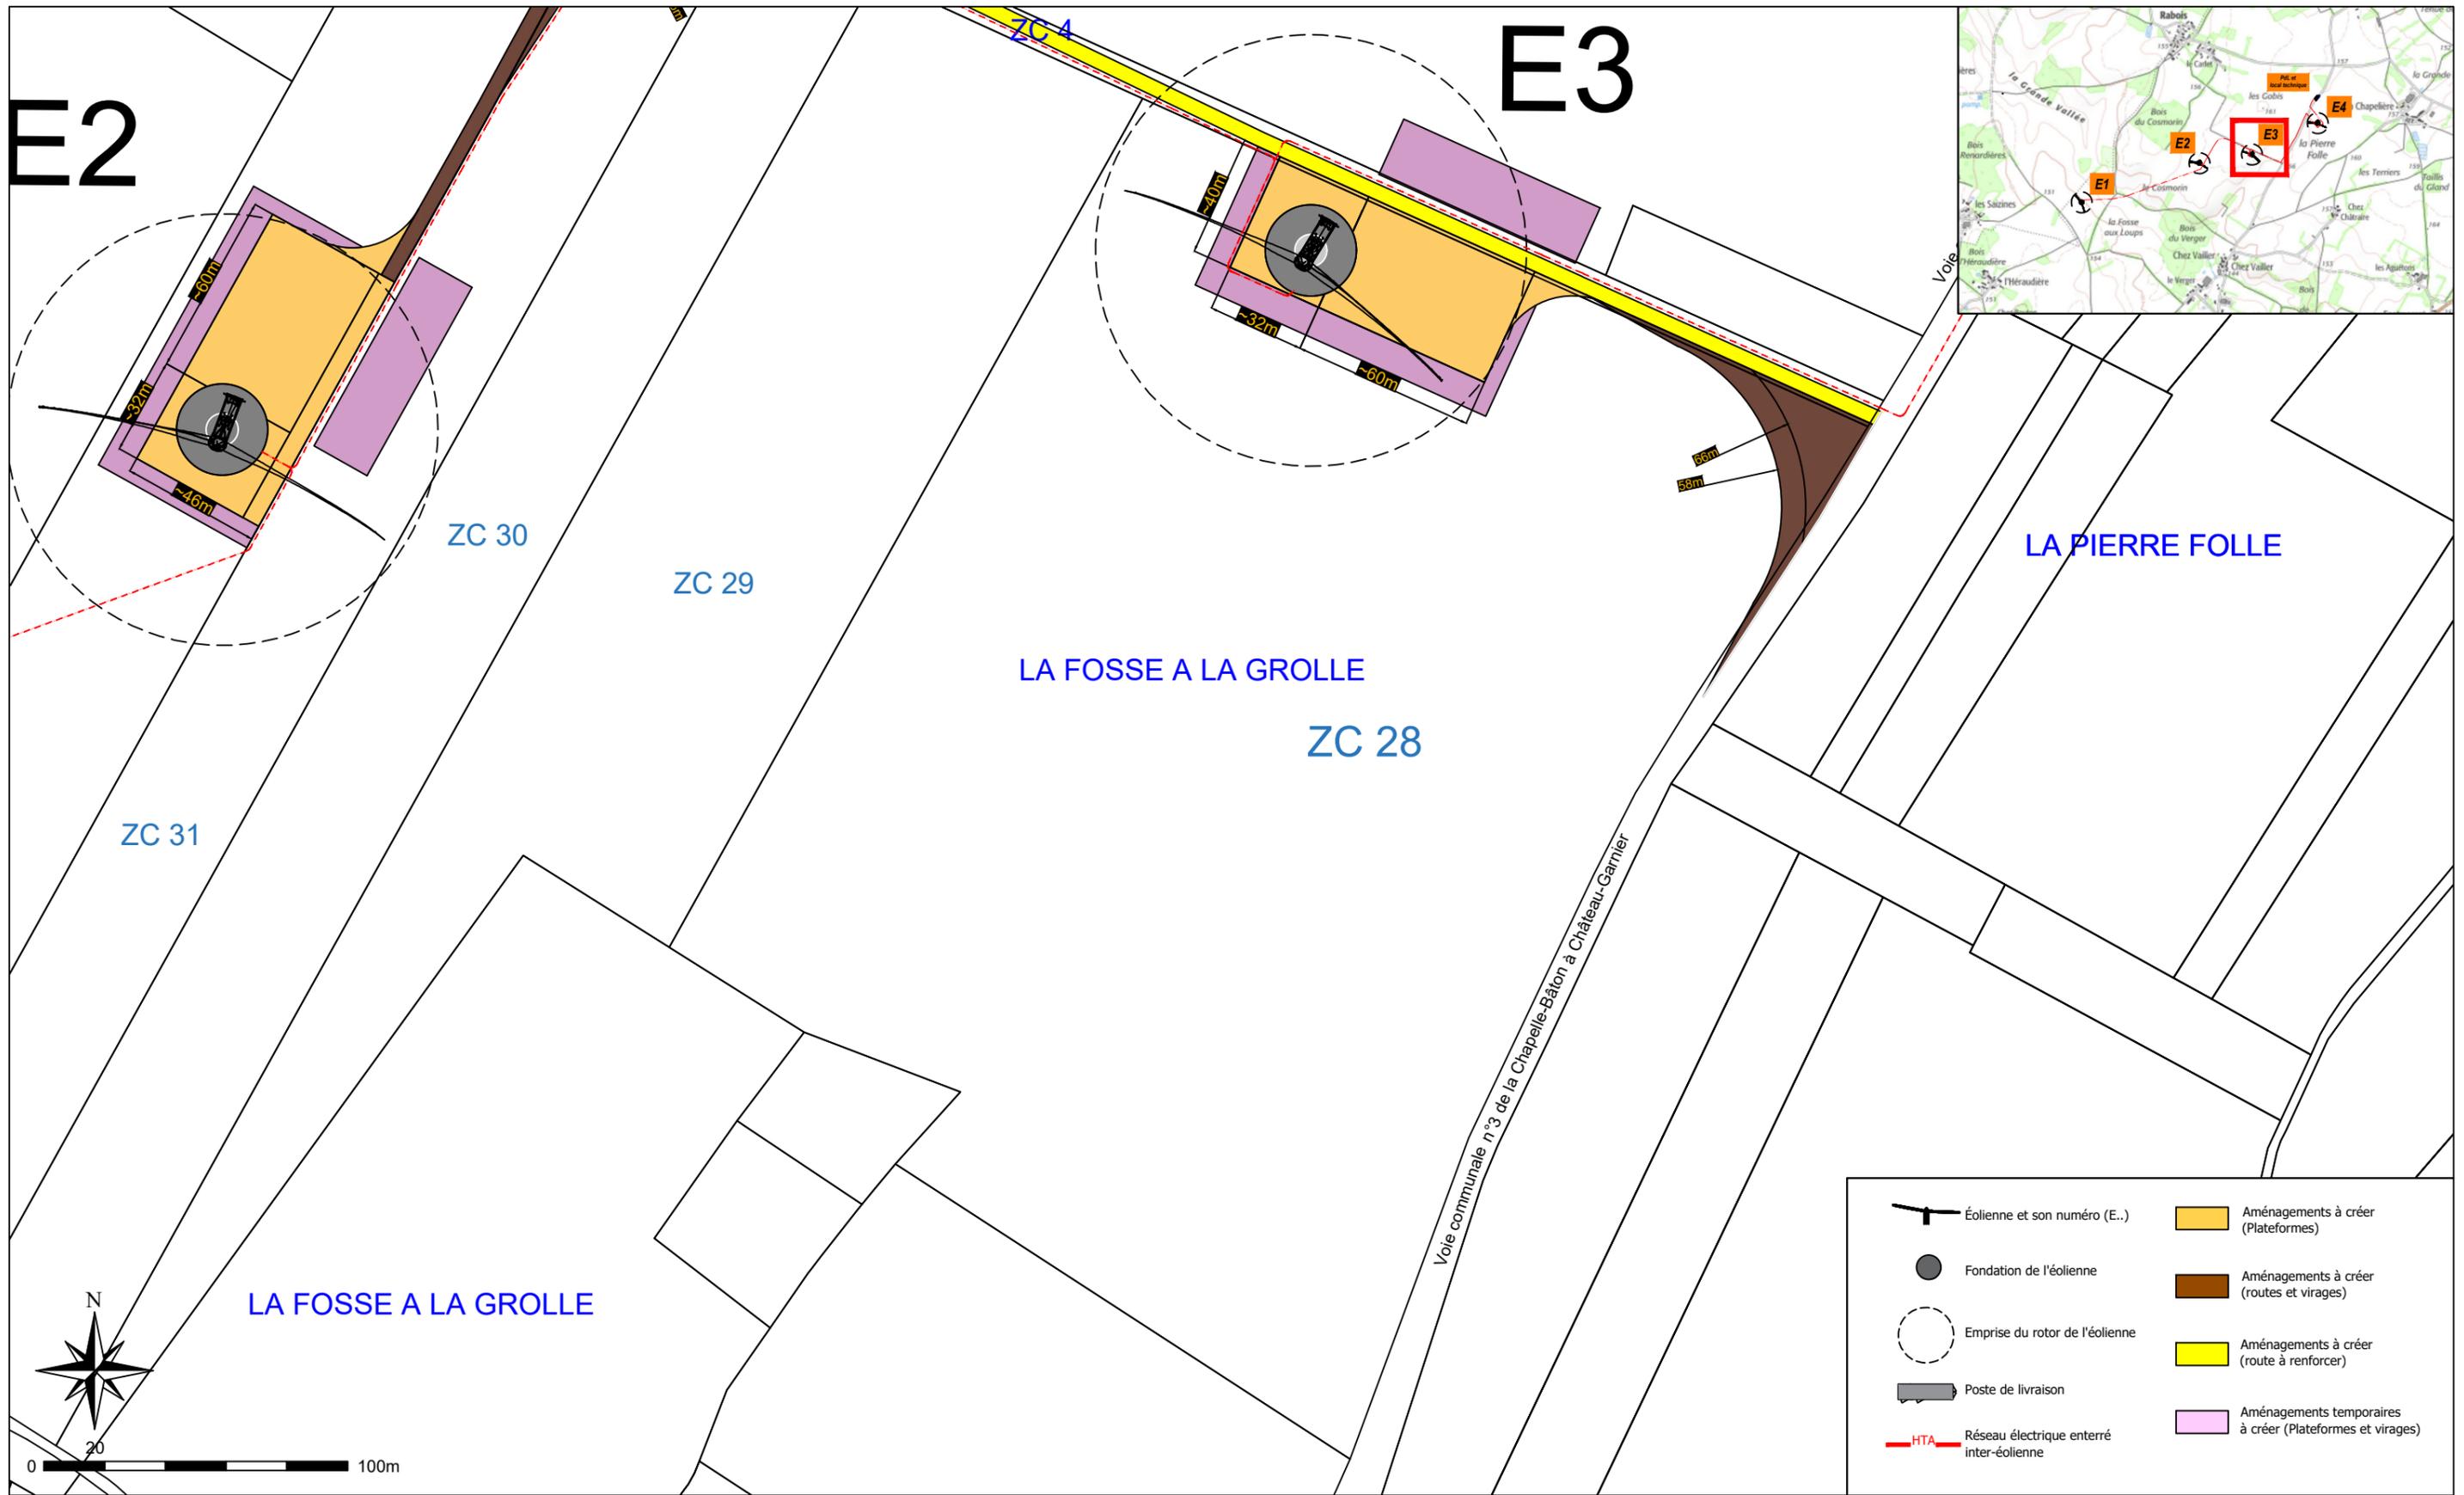

	<p>Assistance à Maître d'ouvrage SOLVEO ENERGIES 3 bis, route de Lacourtenours 31150 FENOUILLET</p> <p>Maître d'ouvrage: SAS PROJET EOLIEN LA CHAPELLE BATON 3 bis, route de Lacourtenours 31150 FENOUILLET</p>	<p>Parc de La Pierre Folle Commune de La Chapelle-Bâton (86250)</p>	<p>PLAN DE MASSE</p> <p>EOLIENNE E3</p>	<p>Format d'Impression : A3</p> <p>Echelle : 1/2000ème</p> <p>Date : 09/10/2024</p>	P.J 2
--	---	--	---	---	--------------

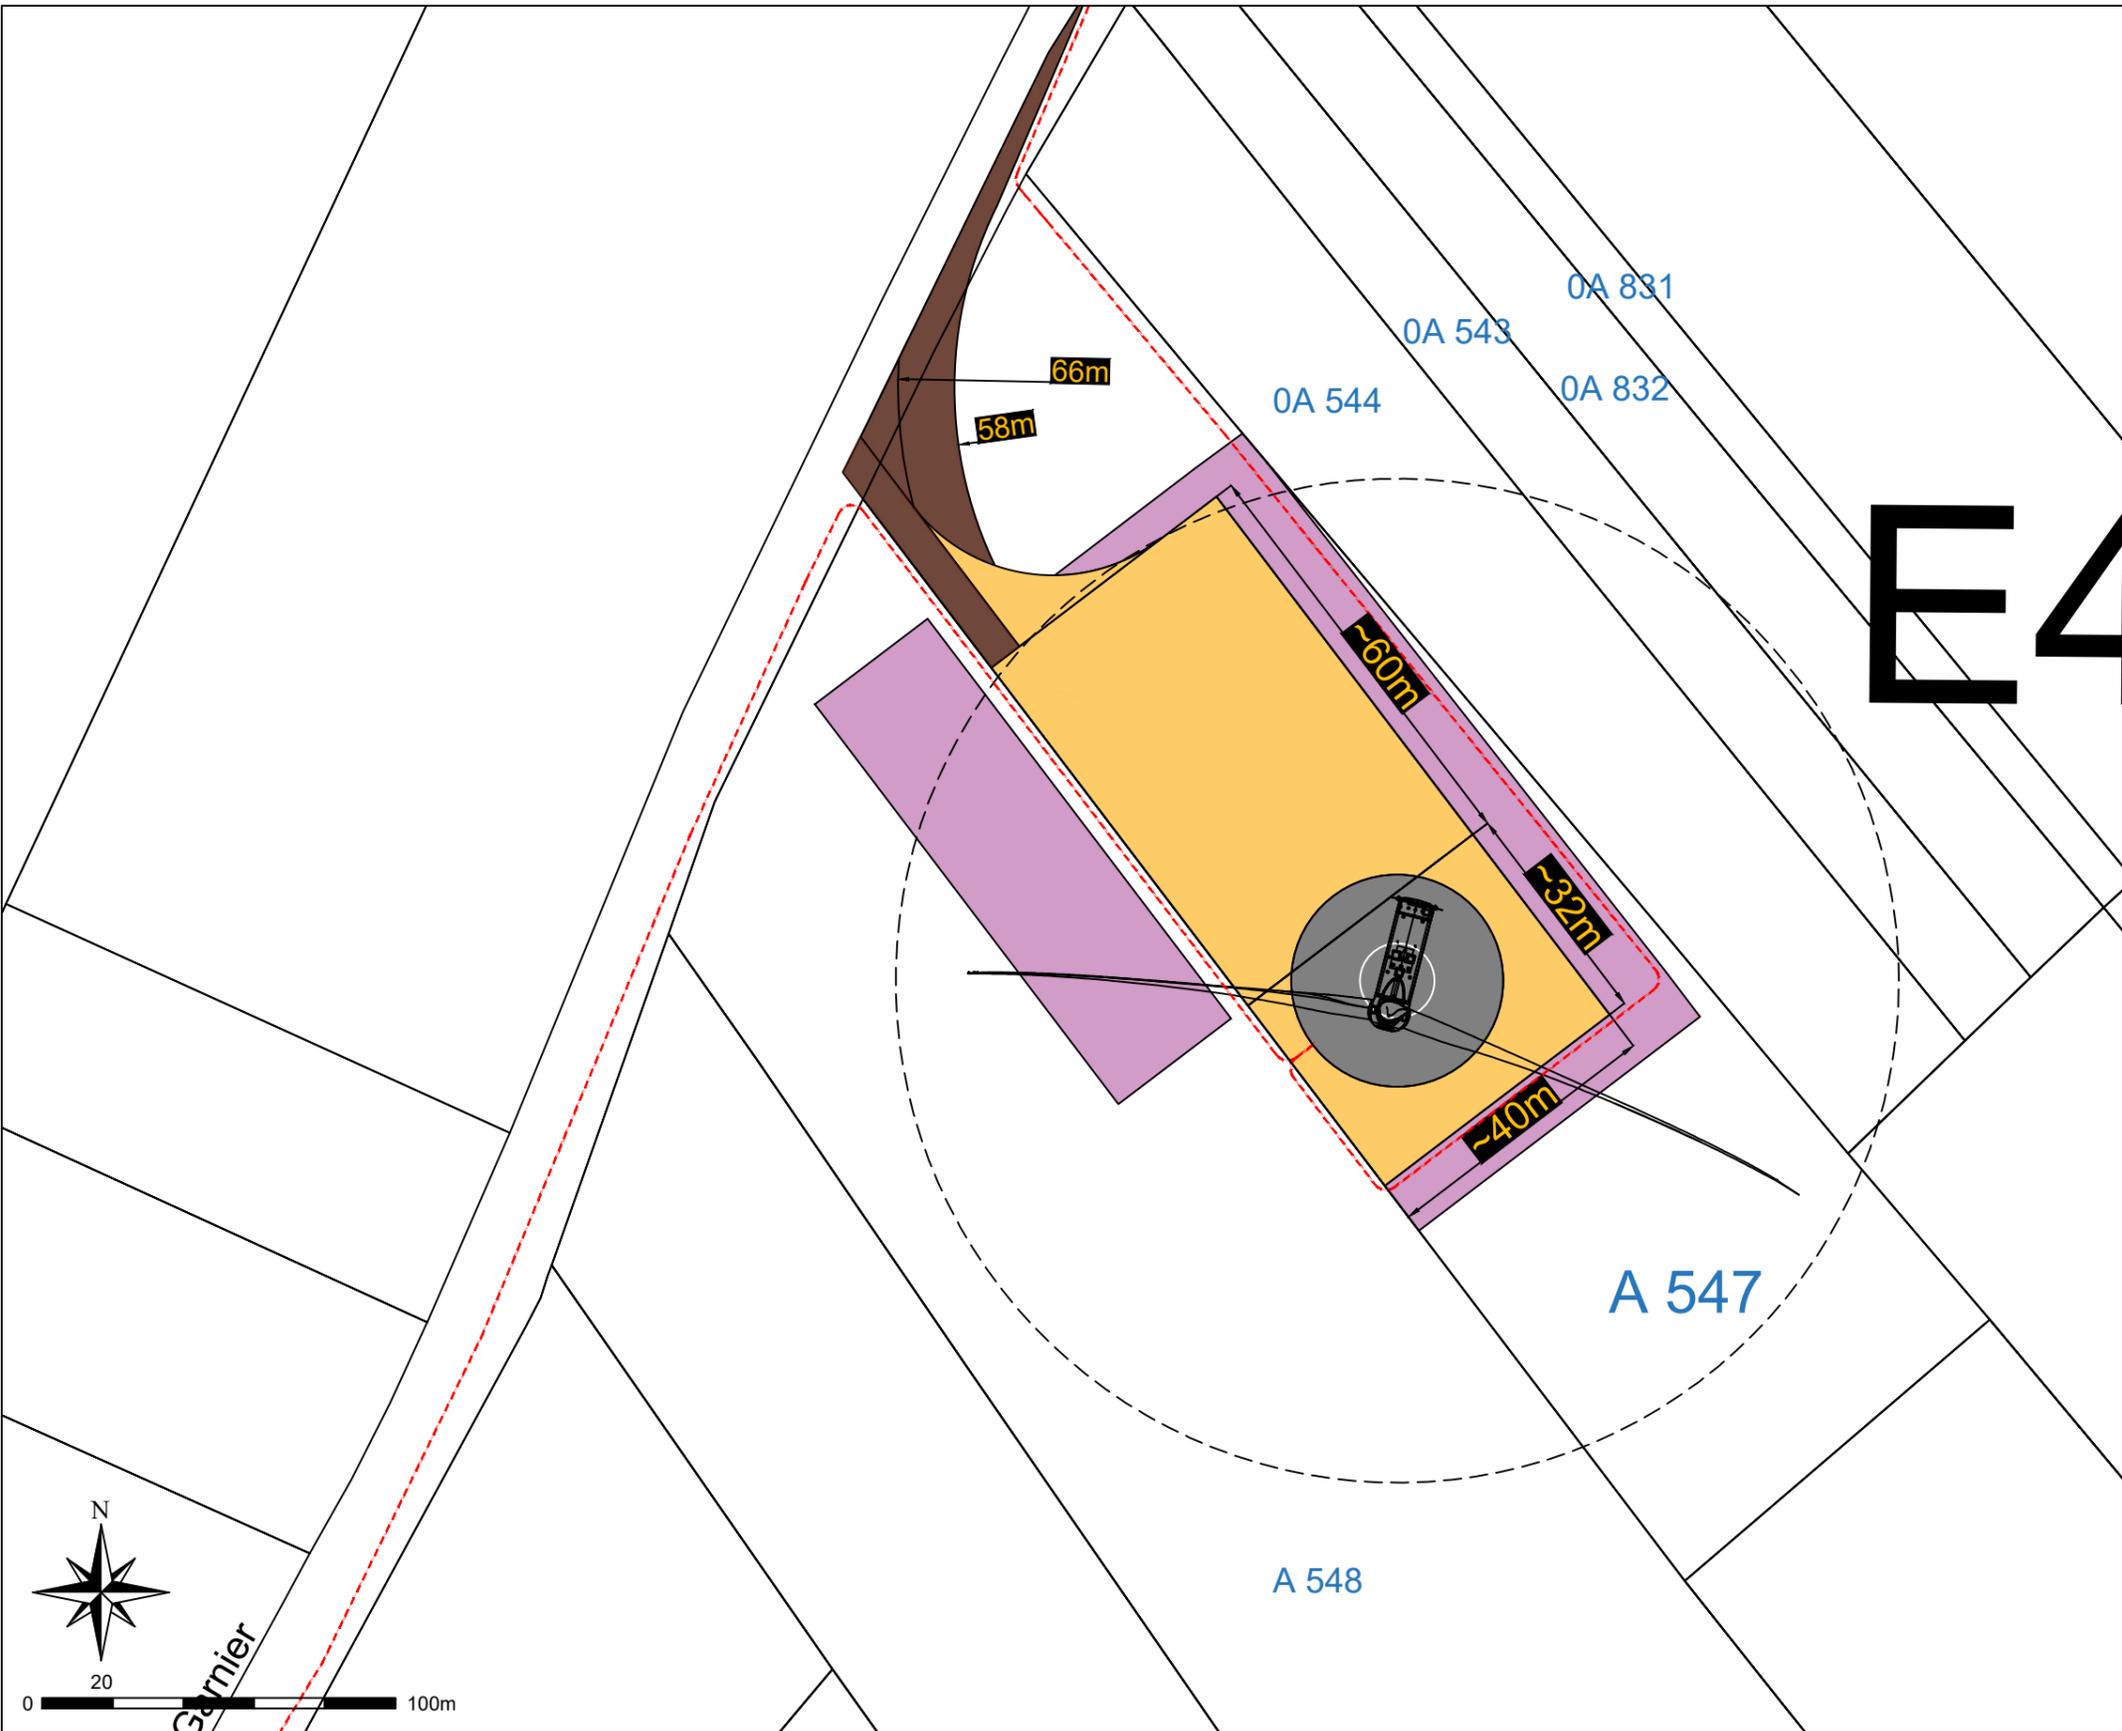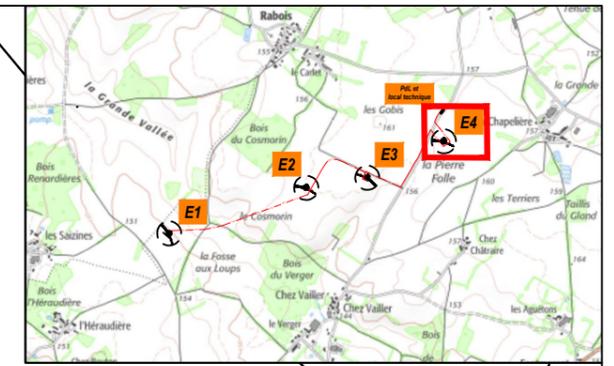


E4




	Éolienne et son numéro (E..)		Aménagements à créer (Plateformes)
	Fondation de l'éolienne		Aménagements à créer (routes et virages)
	Emprise du rotor de l'éolienne		Aménagements à créer (route à renforcer)
	Poste de livraison		Aménagements temporaires à créer (Plateformes et virages)
	HTA Réseau électrique enterré inter-éolienne		


<p>Assistance à Maître d'ouvrage SOLVEO ENERGIES 3 bis, route de Lacourtenours 31150 FENOUILLET</p> <p>Maître d'ouvrage: SAS PROJET EOLIEN LA CHAPELLE BATON 3 bis, route de Lacourtenours 31150 FENOUILLET</p>	<p>Parc de La Pierre Folle Commune de La Chapelle-Bâton (86250)</p>	<p>PLAN DE MASSE EOLIENNE E4</p>	<p>Format d'Impression : A3</p>	
			<p>Echelle : 1/1000ème</p>	
			<p>Date : 09/10/2024</p>	

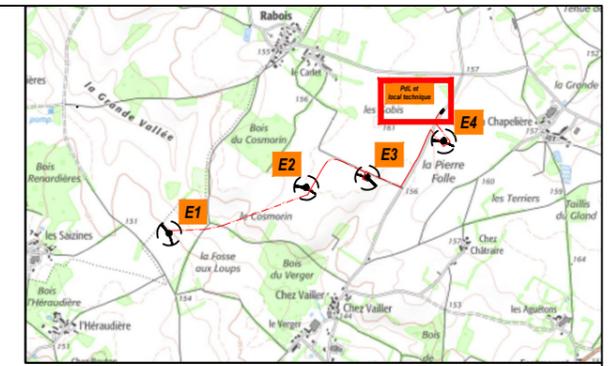

Voie communale n°3

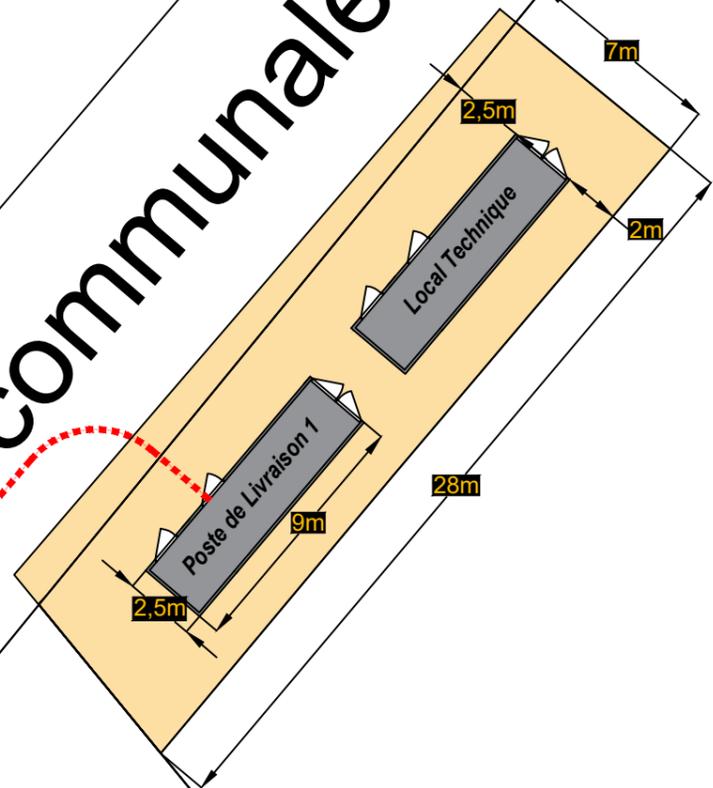


0A 541

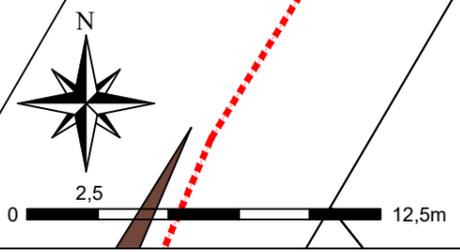

	Éolienne et son numéro (E..)		Aménagements à créer (Plateformes)
	Fondation de l'éolienne		
	Emprise du rotor de l'éolienne		
	Poste de livraison		
	HTA Réseau électrique enterré inter-éolienne		

<p>Assistance à Maître d'ouvrage SOLVEO ENERGIES 3 bis, route de Lacourtensourt 31150 FENOUILLET</p> <p>Maître d'ouvrage: SAS PROJET EOLIEN LA CHAPELLE BATON 3 bis, route de Lacourtensourt 31150 FENOUILLET</p>	<p>Parc de La Pierre Folle Commune de La Chapelle-Bâton (86250)</p>	<p>PLAN DE MASSE</p> <p>Poste de Livraison et Local Technique</p>	<p>Format d'Impression : A3</p>	
			<p>Echelle : 1/250ème</p>	
			<p>Date : 09/10/2024</p>	

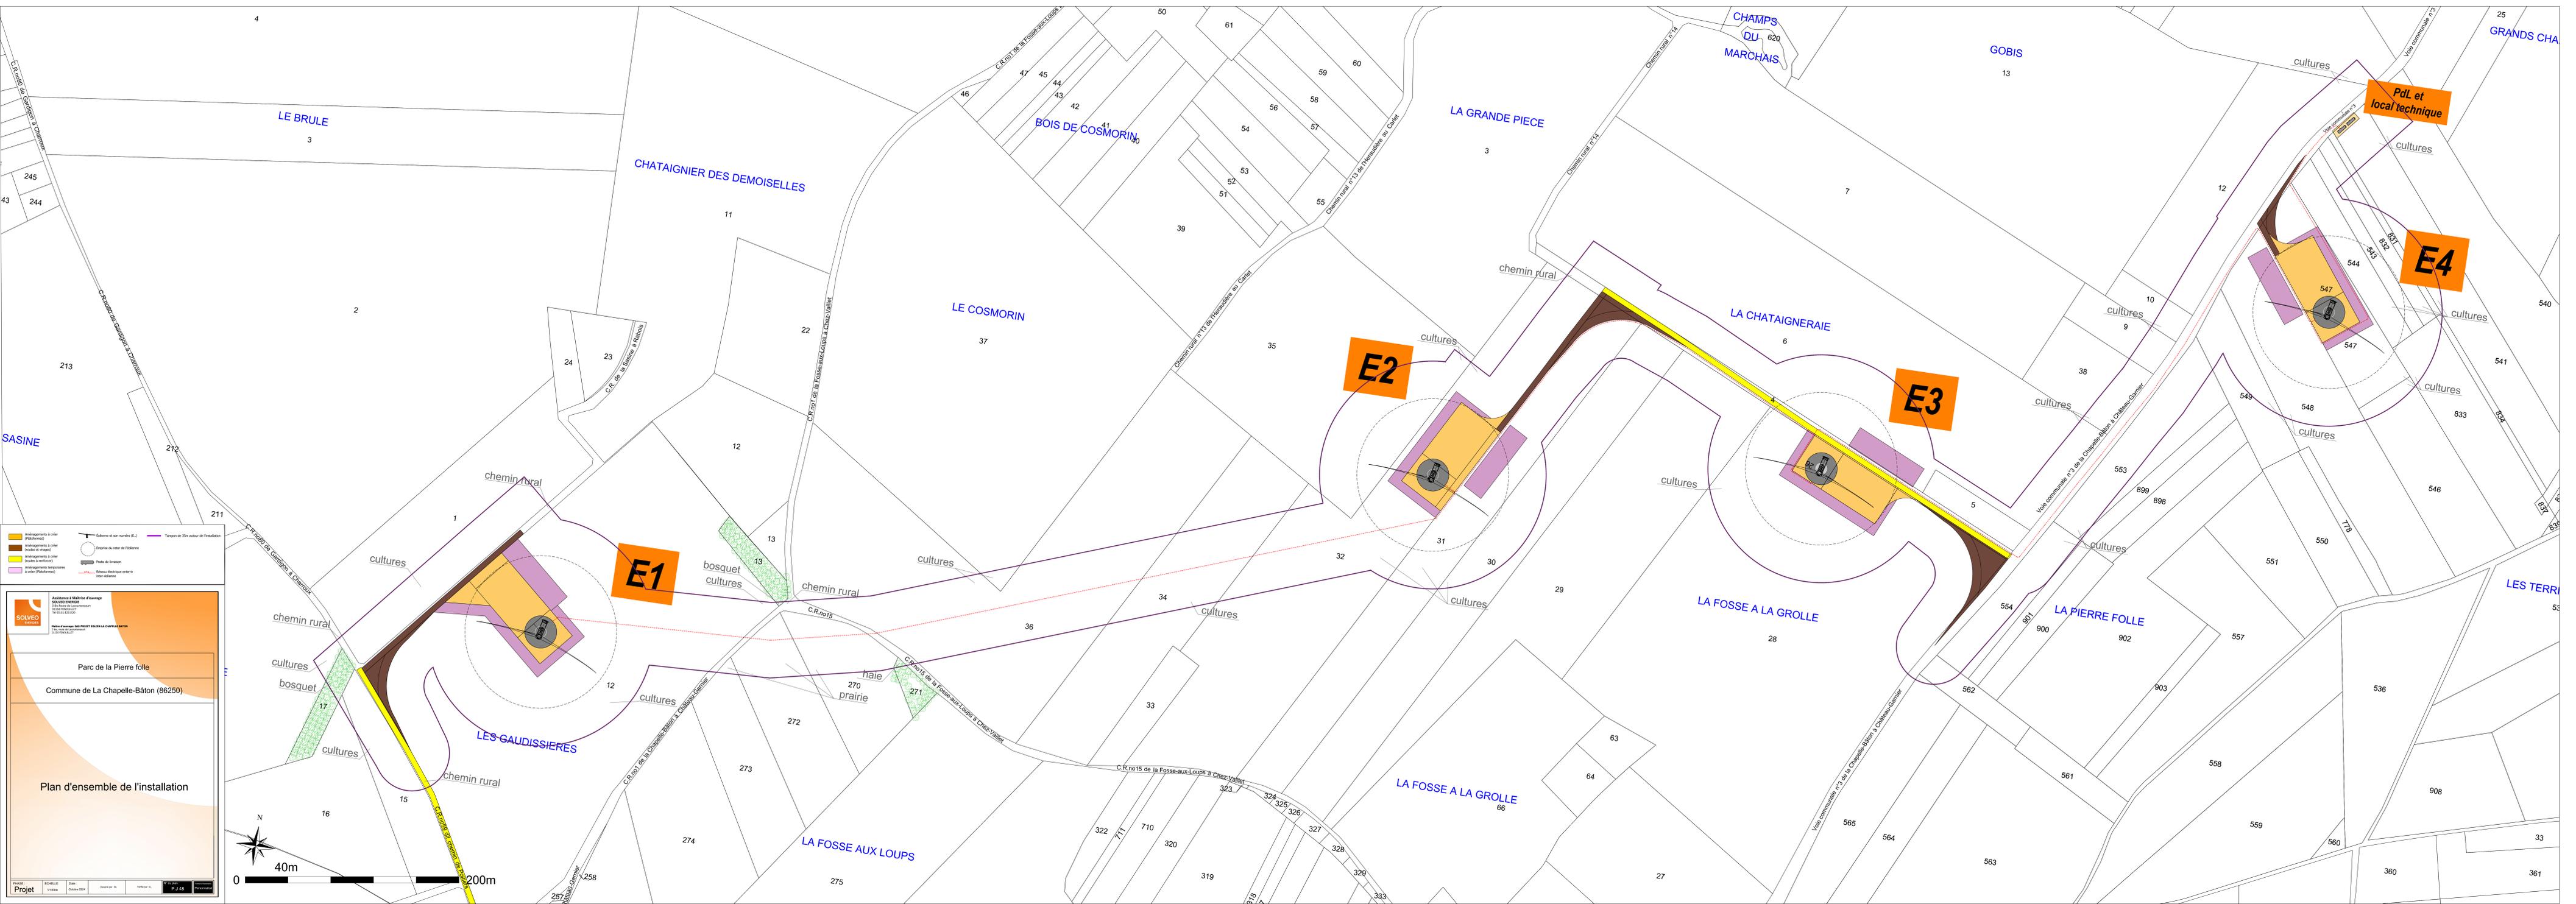

■ Aménagement à ciel ouvert (photovoltaïque)
■ Aménagement à ciel ouvert (onduleur)
■ Aménagement à ciel ouvert (transformateur)
■ Aménagement temporaire à ciel ouvert (photovoltaïque)

— Eclairage et son (E.S.)
— Temps de 30m autour de l'installation
— Nouveaux câbles enterrés
— Câbles existants

 Station de mise en sécurité
 Poste de branchement

SOLVEO
 Assistance à l'élaboration d'un projet
 10 rue de la Chapelle-Bâton
 86250 La Chapelle-Bâton
 Tel: 02 47 82 20 20
 Fax: 02 47 82 20 21
 Email: info@solveo.com

Parc de la Pierre folle
 Commune de La Chapelle-Bâton (86250)

Plan d'ensemble de l'installation

Projet : SCHÉMA
 N° : 17006
 Date : Octobre 2024
 Version : 01
 P. J. 48

