

PLAN MASSE

1:500


Coupe AA

1:100



Projet : RIF NEL G1 Alpe d'Huez	N° de plan :	Phase :	Titre de Planche :	Document édité le :	Maitre d'ouvrage :	Maitre d'œuvre : Architecte co-gérant: Johann Sevessand <i>Mail : johann.sevessand@ateam.archi</i> A-TEAM ARCHITECTES Nicolas DEBROSSE & Loïc REYNIER & Johann SEVESSAND 123 rue Marcel Reynaud 38920 CROLLES	Architecte Isabelle Vivier Chef de Projet : <i>Mail : isabelle.vi@ateam.archi</i> Tel : 0476049960	
	00	DAET	Plan Masse et Coupe	vendredi 17 janvier 2025 à 11:25 SATAGROUP Yann Carrel <i>Mail : yann.carrel@sataSKI.com</i> Tel : 0476049960 Adresse : 131 rue du PIC BLANC Alpe d'Huez 38750				
Format : A3	Révision: ###	Echelle : 1:500, 1:100	N° de projet :	Commentaire : so				

+0.00m RdC

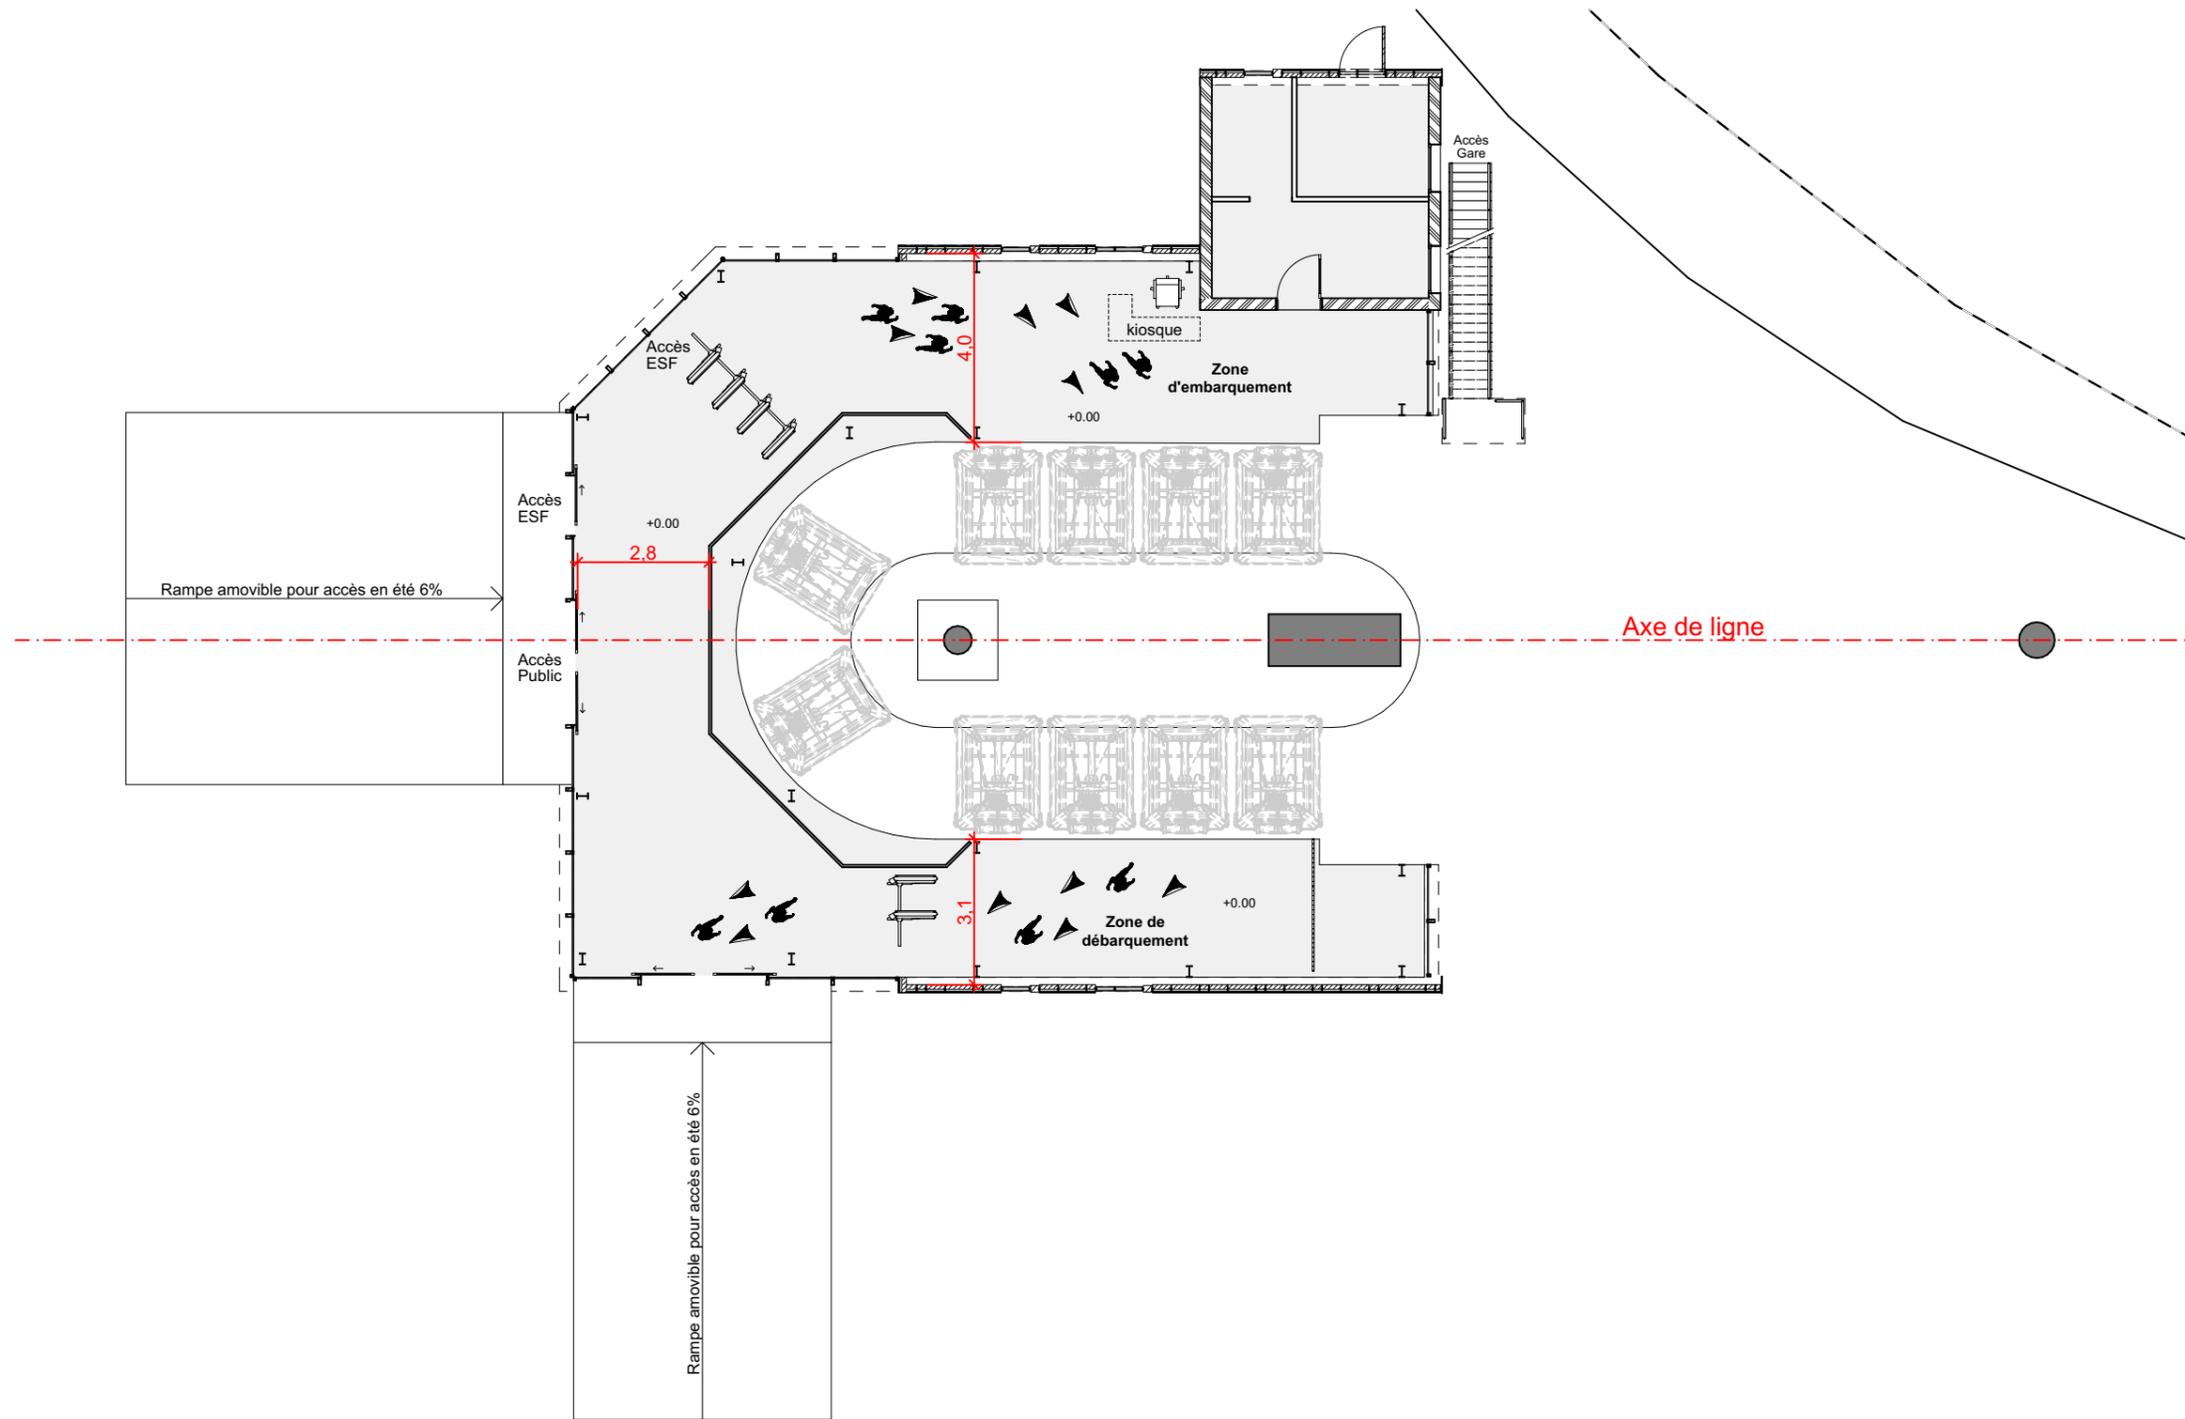


RDC G1

1:150

Projet : RIF NEL G1 Alpe d'Huez	N° de plan :	Phase :	Titre de Planche :		Document édité le :		Maître d'ouvrage :		Maître d'œuvre : Architecte co-gérant: Johann Seveassand <i>Mail: johann.seveassand@ateam.archi</i> A-TEAM ARCHITECTES Nicolas DEBROSSE & Loïc REYNIER & Johann SEVESSAND 123 rue Marcel Reynaud 38920 CROLLES	Architecte Isabelle Vivier Chef de Projet : <i>Mail: isabelle.vi@ateam.archi</i> Tel: 0476049960	
	01	DAET	RDC G1		vendredi 17 janvier 2025 à 11:25		SATA GROUP Yann Carrel <i>Mail: yann.carrel@sataSKI.com</i> Tel: 0476049960 Adresse: 131 rue du PIC BLANC Alpe d'Huez 38750				
Format : A3	Révision: ###	Echelle : 1:150	N° de projet :	Commentaire : 50							


+0.00m RdC=

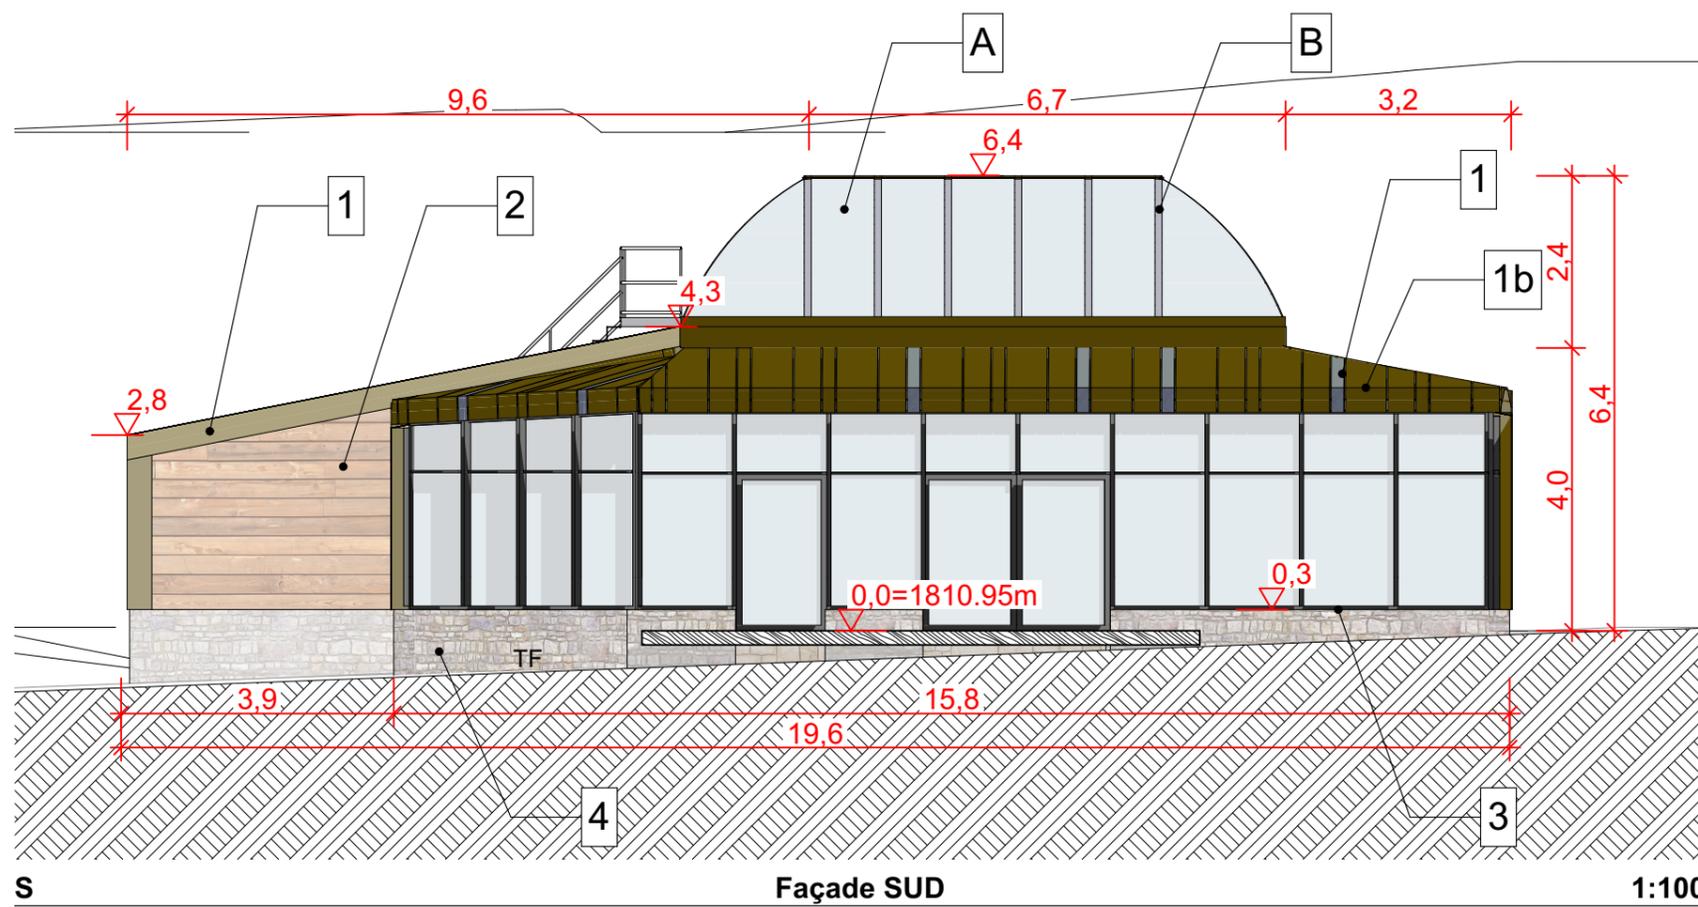

Façade SUD


1:100

N°	Type	Matériaux	Teinte
Façades- Batiment			
1	Bardage métallique	Bardage type VARIOPLAN 3 Largeurs différentes : 20- 40- 60 cm	Teinte RAL 1035
1b	Bardage métallique	Bande verticale en INOX Brillant à 50% au sein du bardage type VARIOPLAN	Teinte naturelle inox
2	Bardage bois	Bardage bois horizontal Mélèze étuvé Lames largeur 190mm Epaisseur 20mm	Teinte naturelle inox
3	Menuiseries extérieures, fenêtres et mur rideau	Encadrements métalliques	Teinte RAL 1035
4	Mur/Soubassement pierre	Pierre	Grise
5	Menuiseries porte	Menuiseries métalliques	Teinte RAL 7006
Coque- Remontée mécanique			
A	Montants coque	Montants métalliques	Teinte RAL 7006
B	Vitrage haut coque	Plexiglas transparent	Transparent
C	Partie basse coque	Bardage bois horizontal Mélèze étuvé Lames largeur 150mm Epaisseur 20mm	Teinte pré-grisée
D	Massifs béton RM	Béton banché brut	Teinte naturelle
E	Tympan gare	Montants métalliques Plexiglass Encadrement tôle métallique	Plexiglass transparent Métal teinte RAL 7006
F	Pylônes RM	Métal galvanisé	Galva
G	Couverture gare	Tôle métallique	Teinte RAL 7006

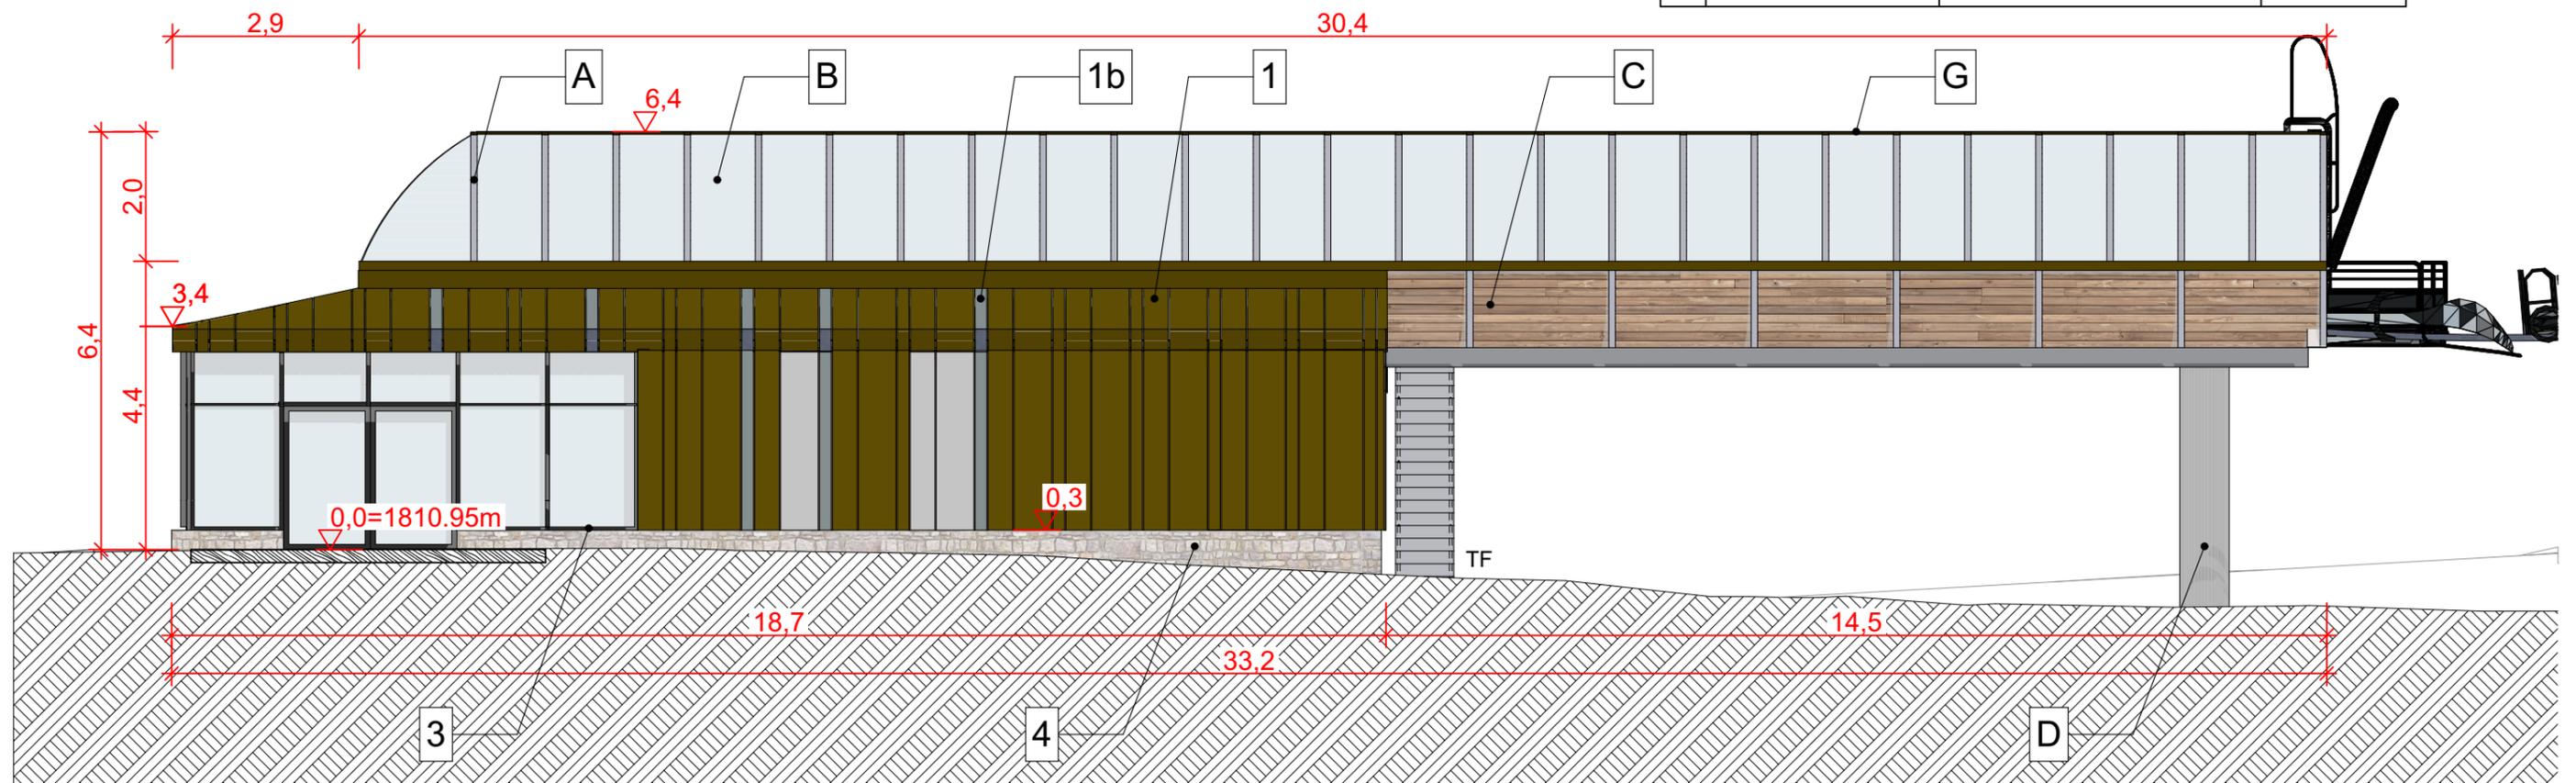


Façade EST

1:100

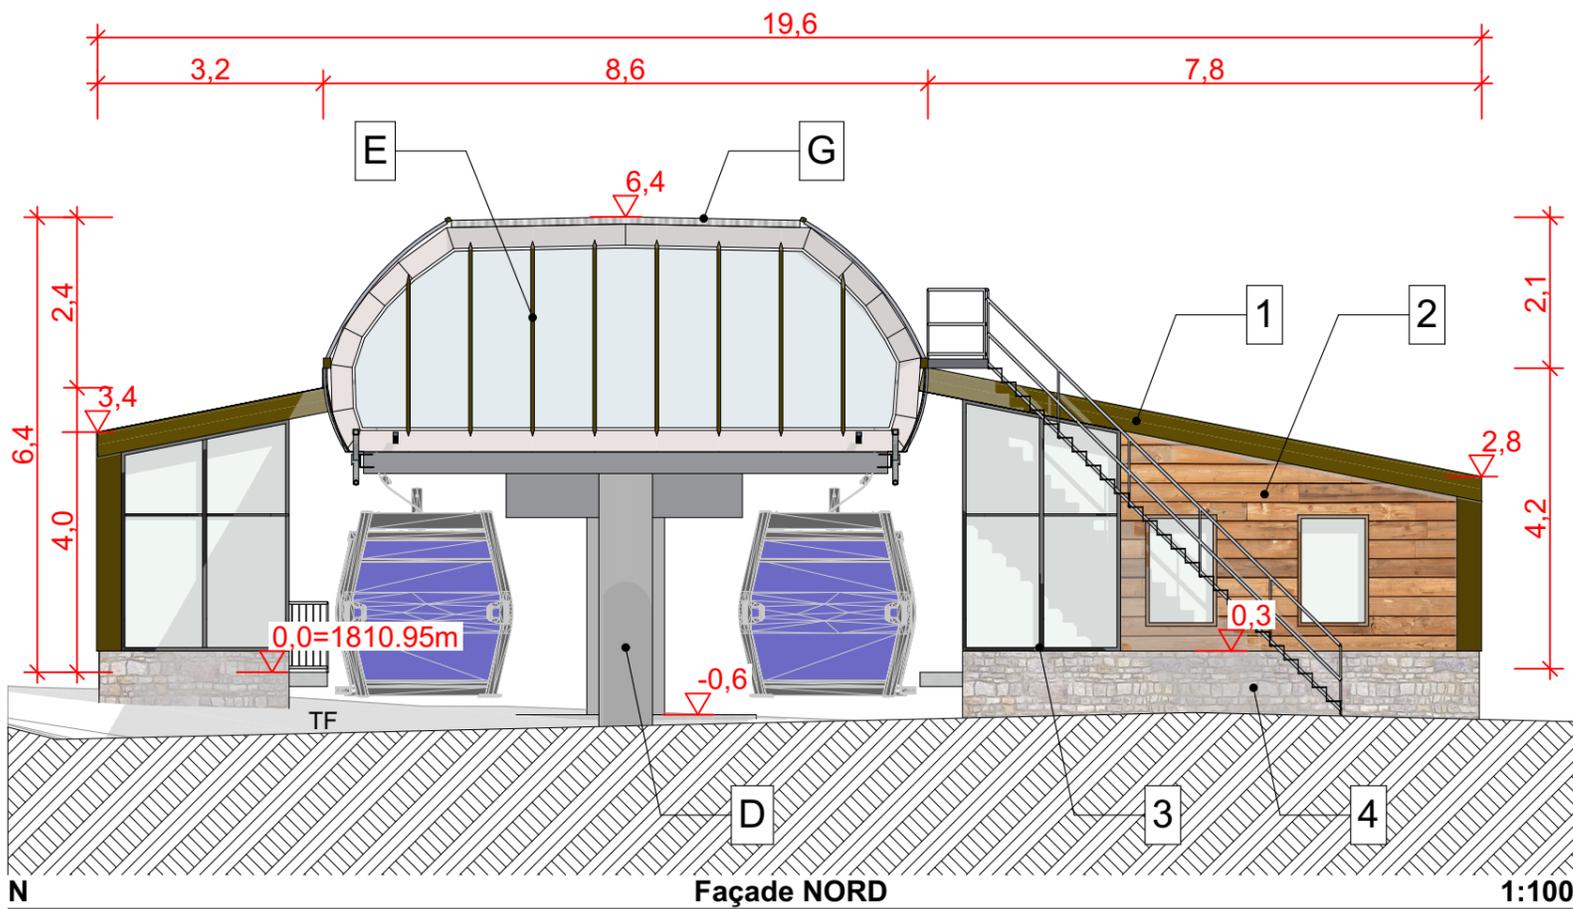

N°	Type	Matériaux	Teinte
Façades - Batiment			
1	Bardage métallique	Bardage type VARIOPLAN 3 Largeurs différentes : 20- 40- 60 cm	Teinte RAL 1035
1b	Bardage métallique	Bande verticale en INOX Brillant à 50% au sein du bardage type VARIOPLAN	Teinte naturelle inox
2	Bardage bois	Bardage bois horizontal Mélèze étuvé Lames largeur 190mm Epaisseur 20mm	Teinte naturelle inox
3	Menuiseries extérieures, fenêtres et mur rideau	Encadrements métalliques	Teinte RAL 1035
4	Mur/Soubassement pierre	Pierre	Grise
5	Menuiseries porte	Menuiseries métalliques	Teinte RAL 7006
Coque - Remontée mécanique			
A	Montants coque	Montants métalliques	Teinte RAL 7006
B	Vitrage haut coque	Plexiglass transparent	Transparent
C	Partie basse coque	Bardage bois horizontal Mélèze étuvé Lames largeur 150mm Epaisseur 20mm	Teinte pré-grisée
D	Massifs béton RM	Béton banché brut	Teinte naturelle
E	Tympan gare	Montants métalliques Plexiglass Encadrement tôle métallique	Plexiglass transparent Métal teinte RAL 7006
F	Pylônes RM	Métal galvanisé	Galva
G	Couverture gare	Tôle métallique	Teinte RAL 7006

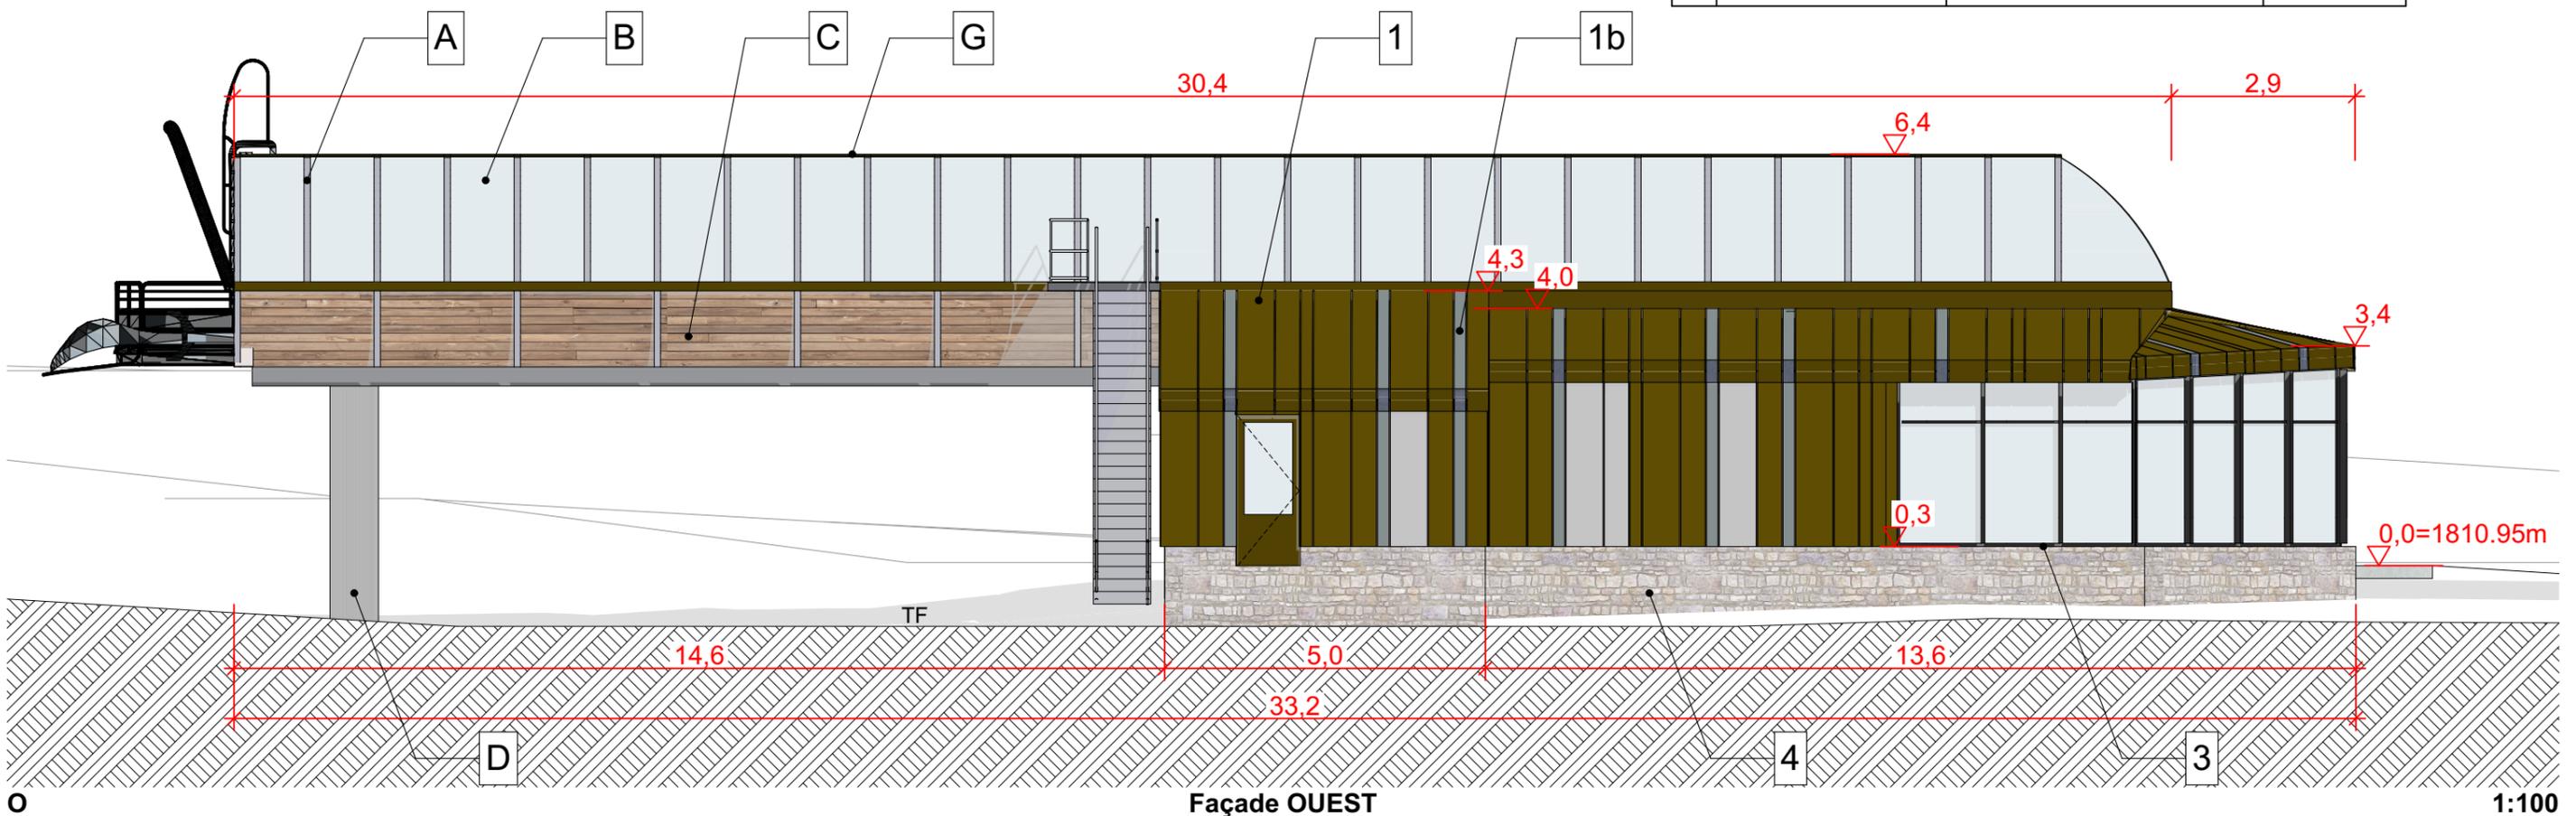



Vue avant projet

Projet : RIF NEL G1 Alpe d'Huez ±0.00m RdC=	N° de plan : 04	Phase: DAET	Titre de Planche : Photo "Existant"		Document édité le : vendredi 17 janvier 2025	à 11:25	Maître d'ouvrage : SATAGROUP Yann Carrel Mail: yann.carrel@sataSKI.com Tel: 0476049960 Adresse: 131 rue du PIC BLANC, Alpe d'Huez 38750		Maître d'œuvre : Architecte co-gérant: Johann Sevessand Mail: johann.sevessand@ateam.archi A-TEAM ARCHITECTES Nicolas DEBROSSE & Loïc REYNIER & Johann SEVESSAND 123 rue Marcel Reynaud 38920 CROLLES	Architecte Isabelle Vivier Chef de Projet: Mail: isabelle.vi@ateam.archi Tel: 0476049960	
	Format : A3	Révision: ####	Echelle :	N° de projet :	Commentaire : so						



Vue projet

Projet : RIF NEL G1 Alpe d'Huez ±0.00m RdC=	N° de plan :	Phase :	Titre de Planche :		Document édité le :	Maitre d'ouvrage :	Maitre d'œuvre : Architecte co-gérant: Johann Seve sand <i>Mail: johann.seve sand@ateam.archi</i> A-TEAM ARCHITECTES Nicolas DEBROSSE & Loïc REYNIER & Johann SEVESSAND 123 rue Marcel Reynaud 38920 CROLLES	Architecte Isabelle Vivier Chef de Projet : <i>Mail: isabelle.vi@ateam.archi</i> Tel: 0476049960	
	05	DAET	Insertion "Projet"		vendredi 17 janvier 2025 à 11:25	SATA GROUP Yann Carrel <i>Mail: yann.carrel@sata ski.com</i> Tel: 0476049960 Adresse: 131 rue du PIC BLANC, Alpe d'Huez 38750			
Format :	Revision:	Echelle :	N° de projet :		Commentaire :				
A3	####				so				