


Plan Masse

1:500



Projet : <b>RIF NEL G2</b> Alpe d'Huez	N° de plan :	Phase :	Titre de Planche :	Document édité le :	Maitre d'ouvrage :	Maitre d'œuvre : <b>Architecte co-gérant: Johann Se vessand</b> <i>Mail : johann.sevessand@ateam.archi</i> <b>A-TEAM ARCHITECTES</b> Nicolas DEBROSSE & Loïc REYNIER & Johann SEVESSAND 123 rue Marcel Reynaud 38920 CROLLES	Architecte <b>Isabelle Vivier</b> Chef de Projet : <i>Mail : isabelle.vi@ateam.archi</i> Tel : 0476049960	
	00	DAET	<b>Plan Masse</b>	vendredi 17 janvier 2025 à 11:32 à 11:32 SATAGROUP Yann Carrel <i>Mail : yann.carrel@sataski.com</i> Tel : 0476049960 Adresse : 131 rue du PIC BLANC Alpe d'Huez 38750				
Format : A3	Révision: ###	Echelle : 1:500	N° de projet :	Commentaire : so				

+0.00m RdC=

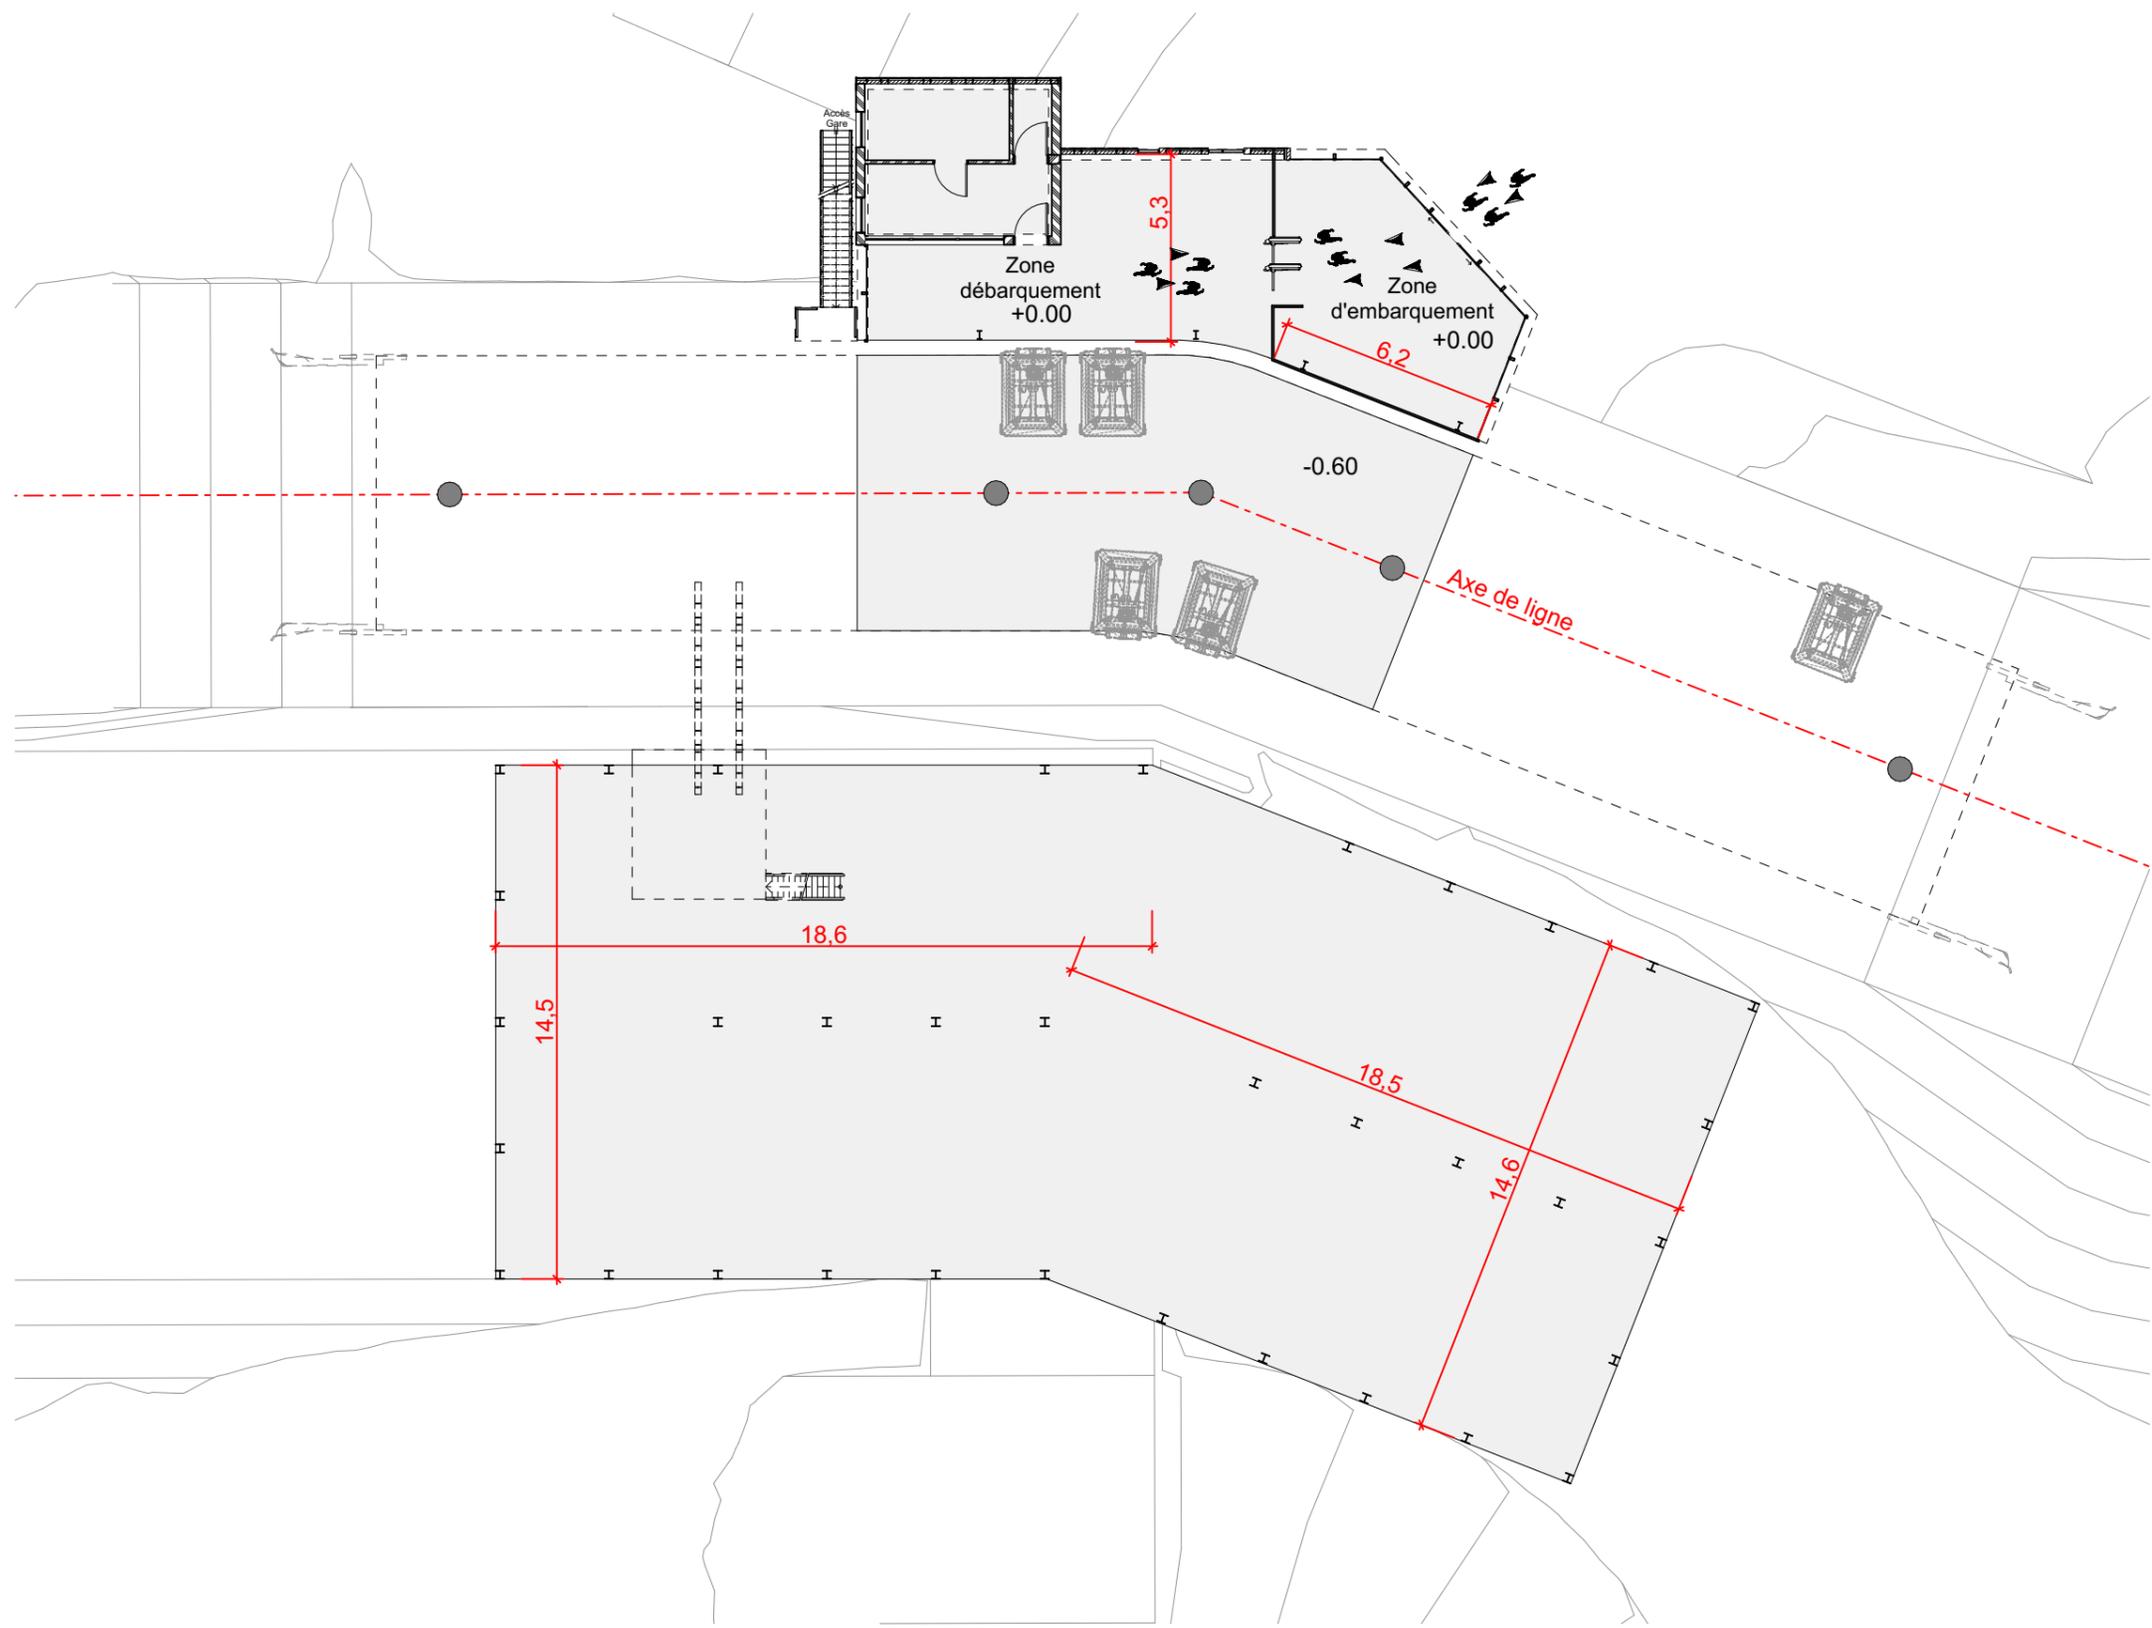


0.

RDC G2

1:200

Projet : <b>RIF NEL G2</b> Alpe d'Huez	N° de plan :	Phase :	Titre de Planche :		Document édité le :		Maître d'ouvrage :		Maître d'œuvre : <b>Architecte co-gérant: Johann Se vessand</b> <i>Mail : johann.sevessand@ateam.archi</i> <b>A-TEAM ARCHITECTES</b> Nicolas DEBROSSE & Loïc REYNIER & Johann SEVESSAND 123 rue Marcel Reynaud 38920 CROLLES	Architecte <b>Isabelle Vivier</b> Chef de Projet : <i>Mail : isabelle.vi@ateam.archi</i> Tel : 0476049960	
	01	DAET	<b>RDC G2</b>		vendredi 17 janvier 2025 à 11:32		SATAGROUP <b>Yann Carrel</b> <i>Mail : yann.carrel@sataSKI.com</i> Tel : 0476049960 Adresse : 131 rue du PIC BLANC Alpe d'Huez 38750				
Format : A3	Révision: ###	Echelle : 1:200	N° de projet :	Commentaire : 50							

+0.00m RdC=

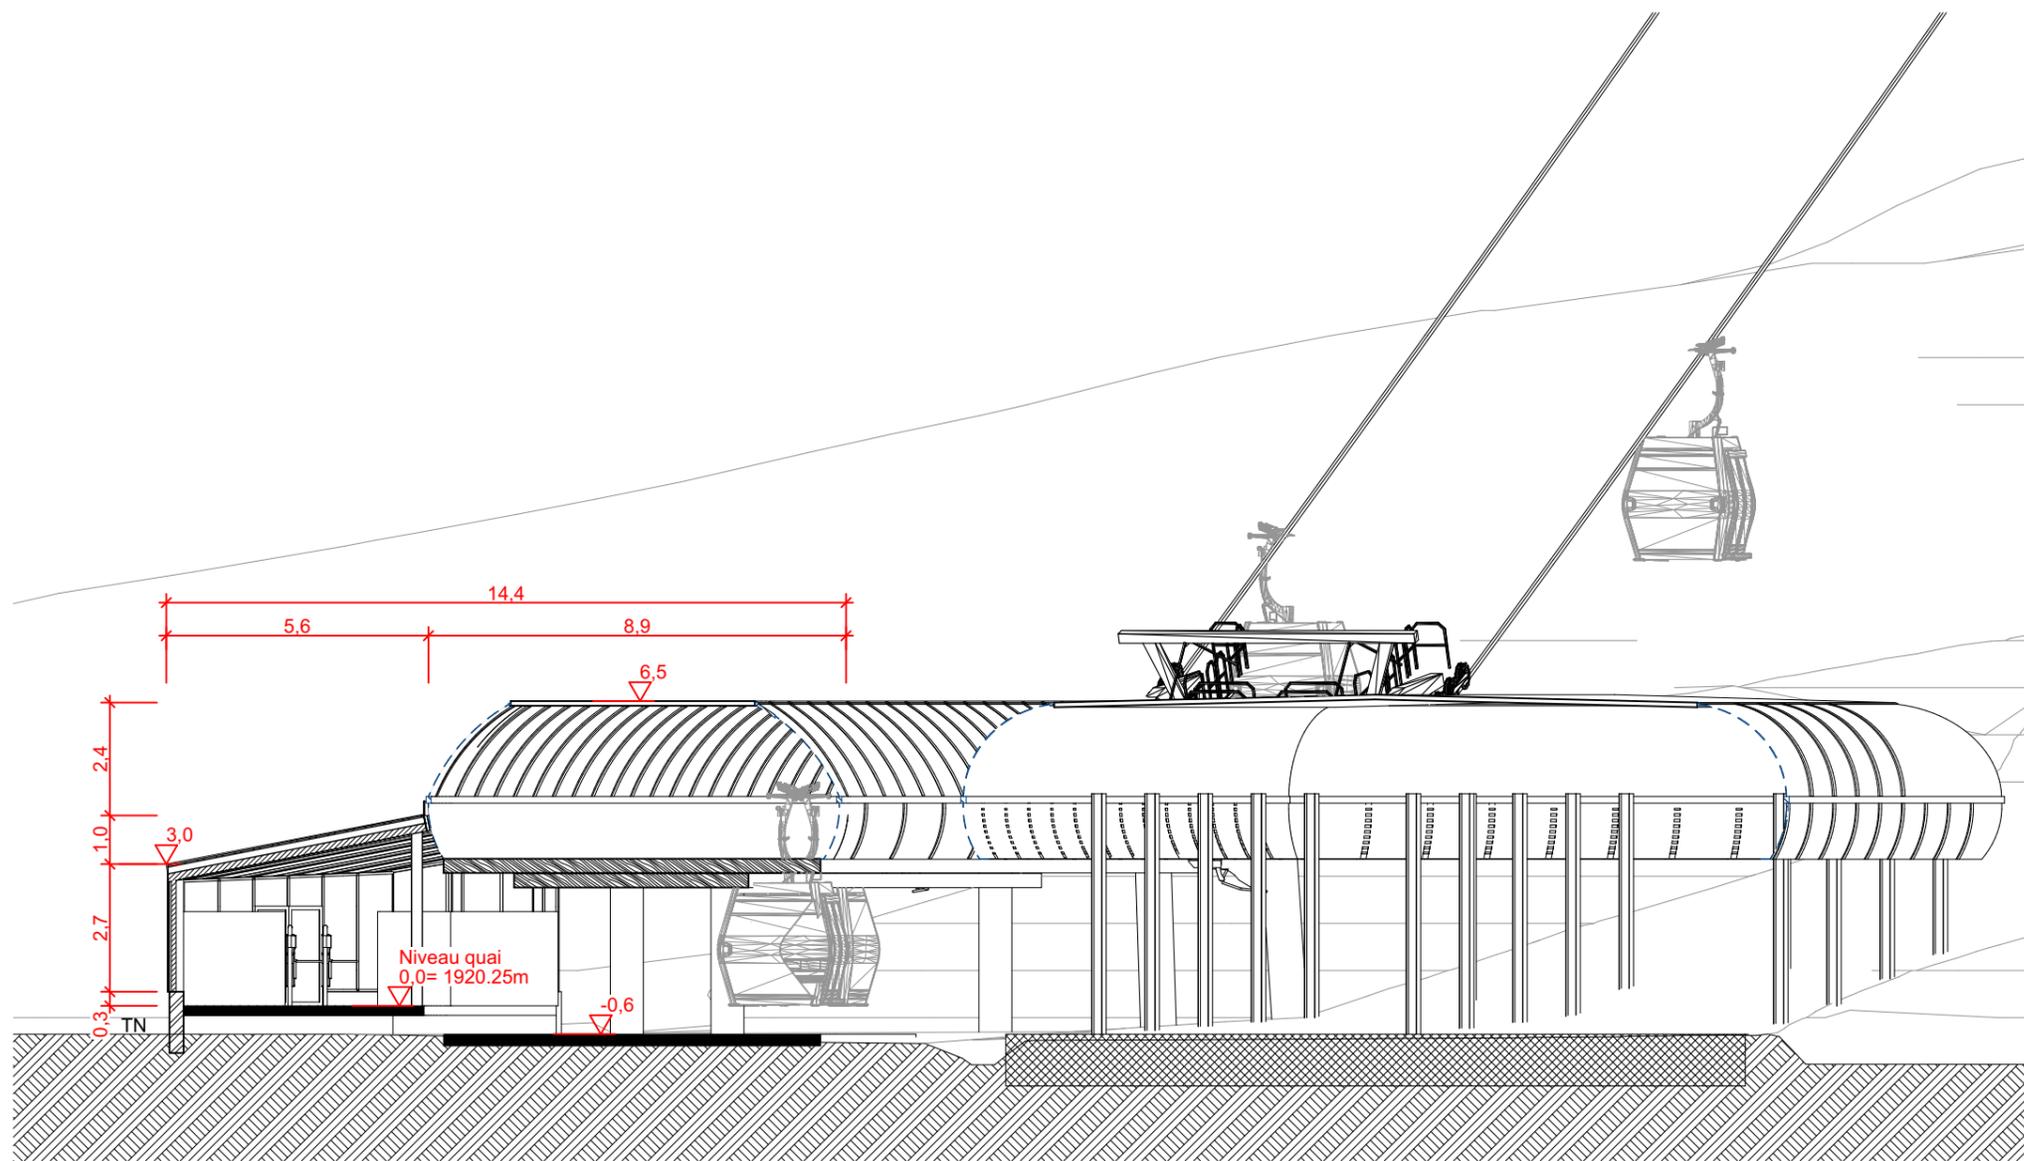


A

Coupe AA

1:150

Projet : <b>RIF NEL G2</b> Alpe d'Huez	N° de plan :	Phase :	Titre de Planche :	Document édité le :	Maitre d'ouvrage :	Maitre d'œuvre : <b>Architecte co-gérant: Johann Seveassand</b> <i>Mail : johann.seveassand@ateam.archi</i> <b>A-TEAM ARCHITECTES</b> Nicolas DEBROSSE & Loïc REYNIER & Johann SEVESSAND 123 rue Marcel Reynaud 38920 CROLLES	Architecte <b>Isabelle Vivier</b> Chef de Projet : <i>Mail : isabelle.vi@ateam.archi</i> <i>Tel : 0476049960</i>	
	02	DAET	<b>Coupe AA</b>	vendredi 17 janvier 2025 à 11:32 à 11:32 SATAGROUP Yann Carrel <i>Mail : yann.carrel@sataSKI.com</i> <i>Tel : 0476049960</i> Adresse : 131 rue du PIC BLANC Alpe d'Huez 38750				
Format :	Révision :	Echelle :	N° de projet :	Commentaire :				
A3	####	1:150		so				

+0.00m RdC=

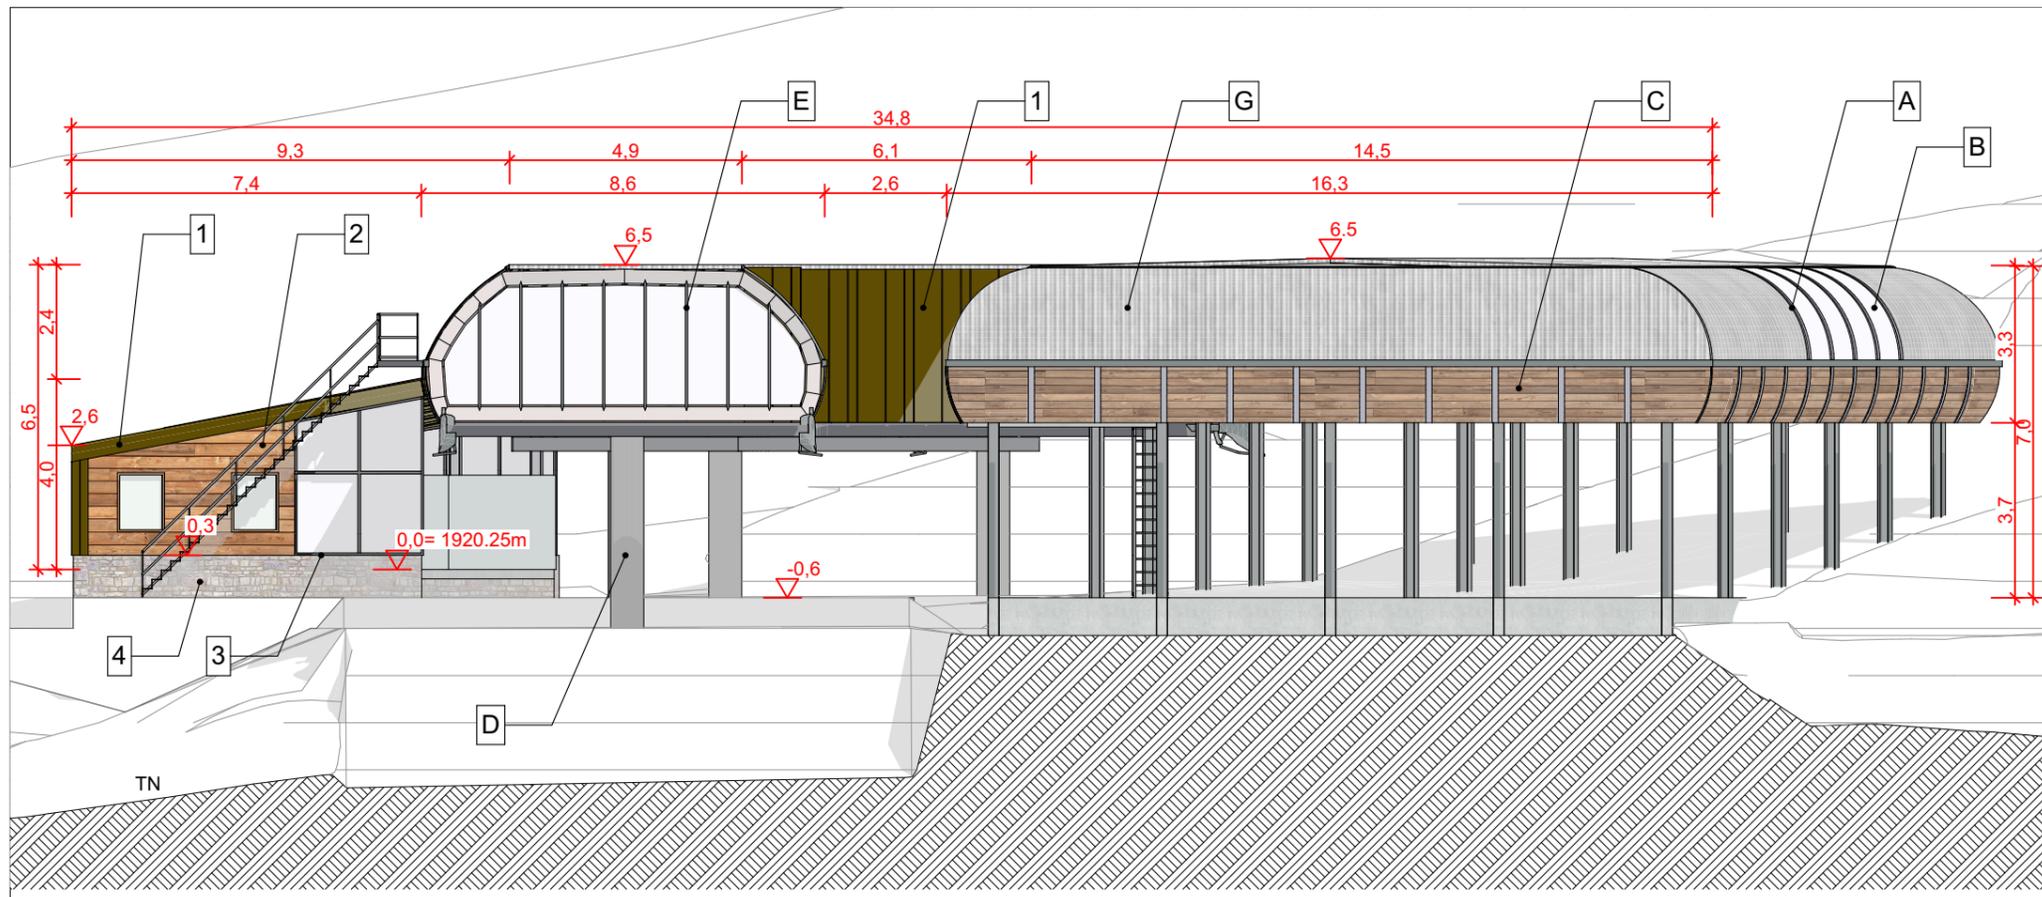


**Façade SUD**

**1:150**

N°	Type	Matériaux	Teinte
<b>Façades- Batiment</b>			
1	Bardage métallique	Bardage type VARIOPLAN 3 Largeurs différentes : 20- 40- 60 cm	Teinte RAL 1035
1b	Bardage métallique	Bande verticale en INOX Brillant à 50% au sein du bardage type VARIOPLAN	Teinte naturelle inox
2	Bardage bois	Bardage bois horizontal Mélèze étuvé Lames largeur 190mm Epaisseur 20mm	Teinte naturelle inox
3	Menuiseries extérieures, fenêtres et mur rideau	Encadrements métalliques	Teinte RAL 1035
4	Mur/Soubassement pierre	Pierre	Grise
5	Menuiseries porte	Menuiseries métalliques	Teinte RAL 7006
<b>Coque- Remontée mécanique</b>			
A	Montants coque	Montants métalliques	Teinte RAL 7006
B	Vitrage haut coque	Plexiglas transparent	Transparent
C	Partie basse coque	Bardage bois horizontal Mélèze étuvé Lames largeur 150mm Epaisseur 20mm	Teinte pré-grisée
D	Massifs béton RM	Béton banché brut	Teinte naturelle
E	Tympan gare	Montants métalliques Plexiglass Encadrement tôle métallique	Plexiglass transparent Métal teinte RAL 7006
F	Pylônes RM	Métal galvanisé	Galva
G	Couverture gare	Tôle métallique	Teinte RAL 7006


**S**

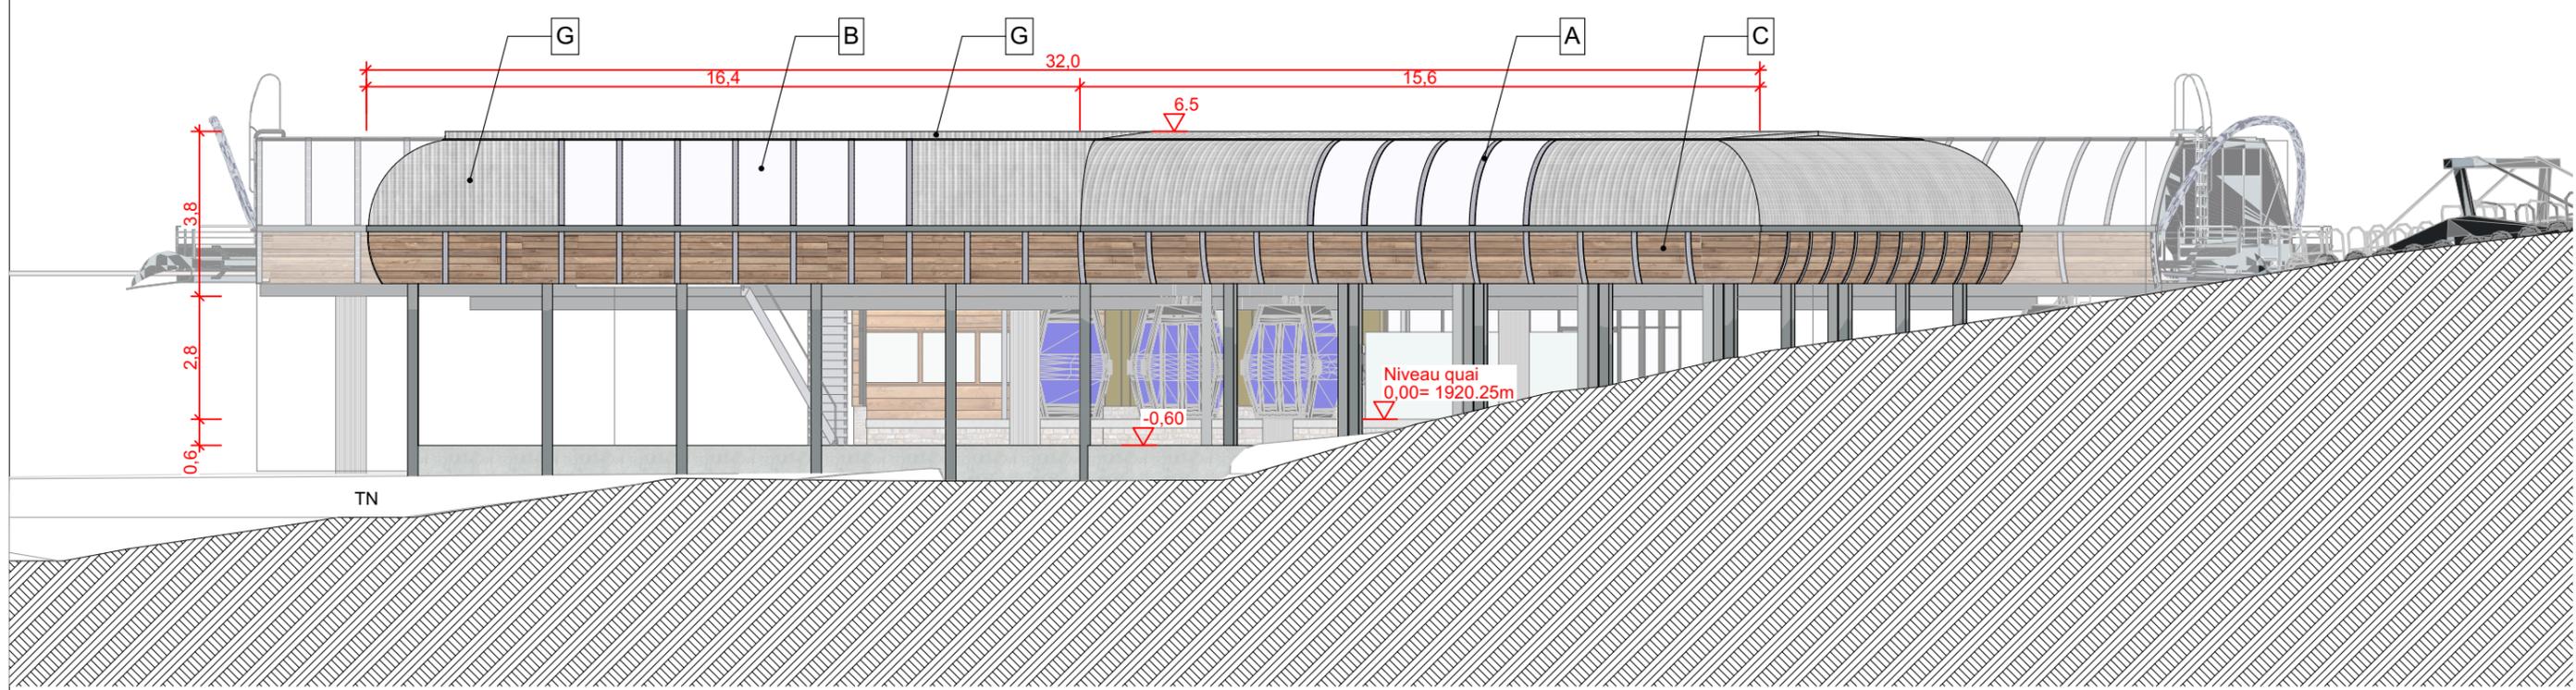

**Façade EST**

**1:150**

**E**

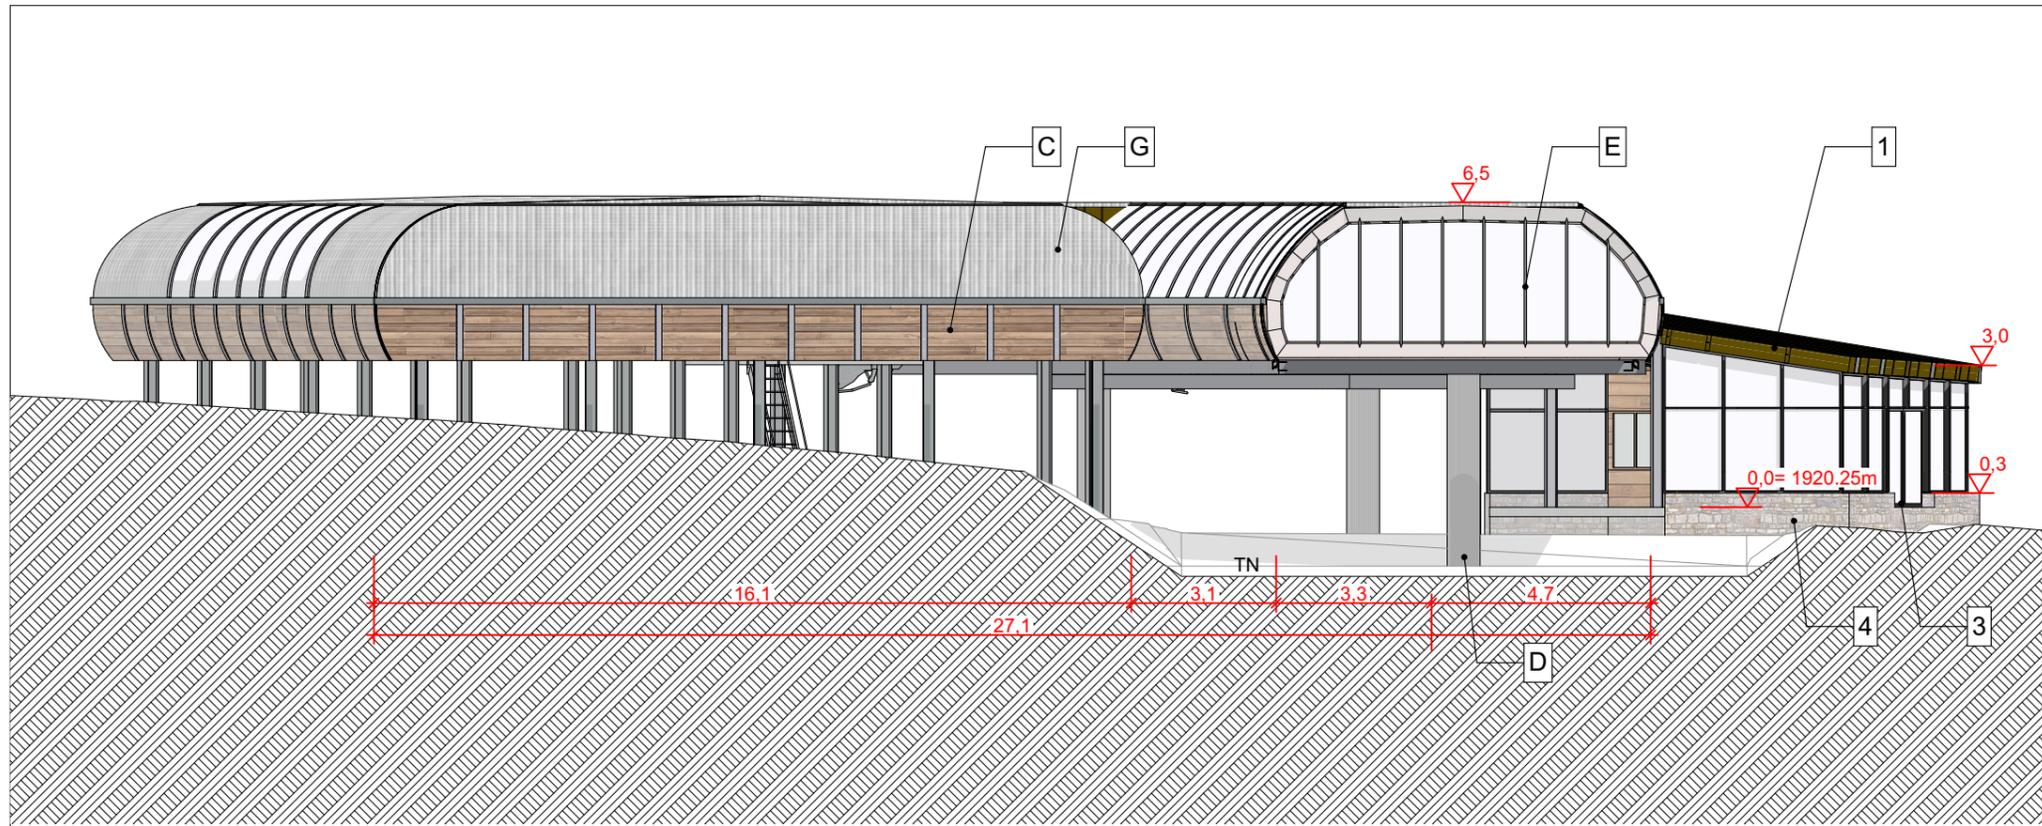


**Façade NORD**

**1:150**

N°	Type	Matériaux	Teinte
<b>Façades- Batiment</b>			
1	Bardage métallique	Bardage type VARIOPLAN 3 Largeurs différentes : 20- 40- 60 cm	Teinte RAL 1035
1b	Bardage métallique	Bande verticale en INOX Brillant à 50% au sein du bardage type VARIOPLAN	Teinte naturelle inox
2	Bardage bois	Bardage bois horizontal Mélèze étuvé Lames largeur 190mm Epaisseur 20mm	Teinte naturelle inox
3	Menuiseries extérieures, fenêtres et mur rideau	Encadrements métalliques	Teinte RAL 1035
4	Mur/Soubassement pierre	Pierre	Grise
5	Menuiseries porte	Menuiseries métalliques	Teinte RAL 7006
<b>Coque- Remontée mécanique</b>			
A	Montants coque	Montants métalliques	Teinte RAL 7006
B	Vitrage haut coque	Plexiglas transparent	Transparent
C	Partie basse coque	Bardage bois horizontal Mélèze étuvé Lames largeur 150mm Epaisseur 20mm	Teinte pré-grisée
D	Massifs béton RM	Béton banché brut	Teinte naturelle
E	Tympan gare	Montants métalliques Plexiglass Encadrement tôle métallique	Plexiglass transparent Métal teinte RAL 7006
F	Pylônes RM	Métal galvanisé	Galva
G	Couverture gare	Tôle métallique	Teinte RAL 7006

**N**

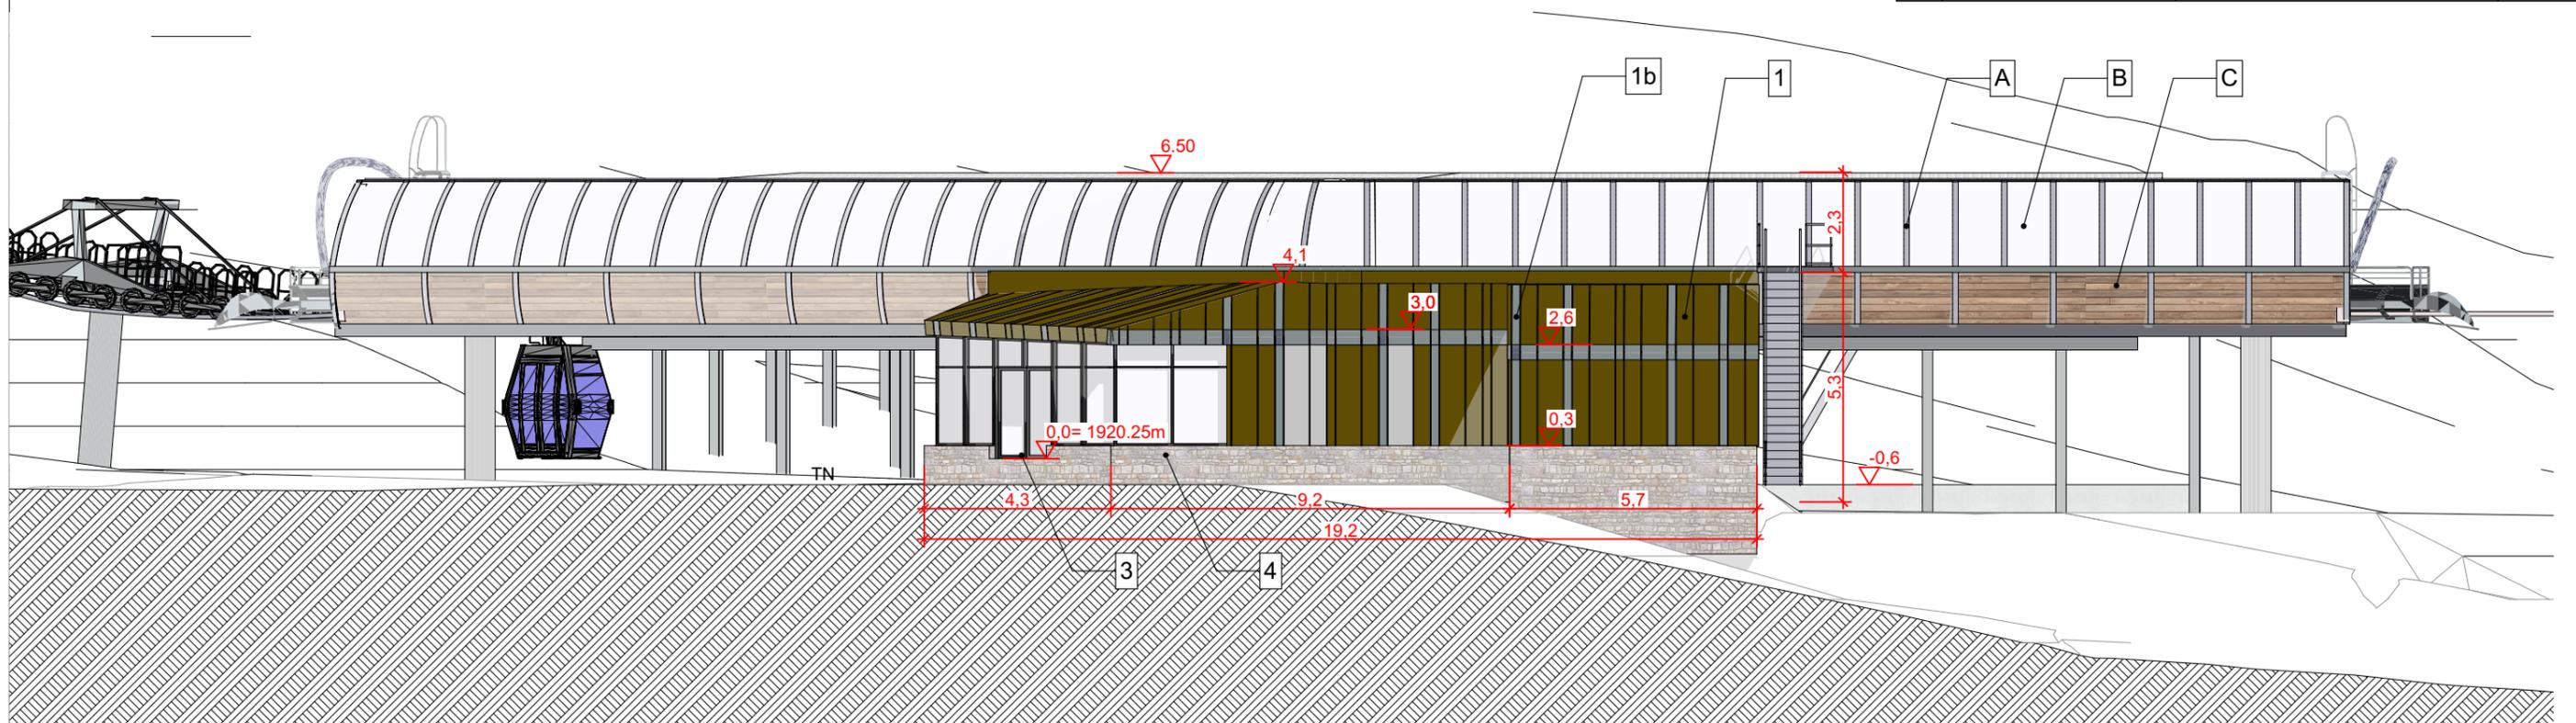

**Façade OUEST**

**1:150**



Vue avant projet

Projet : <b>RIF NEL G2</b> Alpe d'Huez ±0.00m RdC=	N° de plan : <b>04</b>	Phase : <b>DAET</b>	Titre de Planche : <b>Photo "Existant"</b>		Document édité le : <b>vendredi 17 janvier 2025</b>	à <b>11:32</b>	Maître d'ouvrage : <b>SATA GROUP</b> <b>Yann Carrel</b> <small>Email: yann.carrel@sataSKI.com Tel: 0476049960</small> Adresse: 131 rue du PIC BLANC Alpe d'Huez 38750		Maître d'œuvre : <b>Architecte co-gérant: Johann Sevessand</b> <small>Email: johann.sevessand@ateam.archi</small> <b>A-TEAM ARCHITECTES</b> <small>Nicolas DEBROSSE &amp; Loïc REYNIER &amp; Johann SEVESSAND 123 rue Marcel Reynaud 38920 CROLLES</small>	Architecte <b>Isabelle Vivier</b> Chef de Projet : <small>Email: isabelle.vi@ateam.archi Tel: 0476049960</small>	
	Format : <b>A3</b>	Révision: <b>####</b>	Echelle :	N° de projet :	Commentaire : <b>50</b>						



Vue projet

Projet : <b>RIF NEL G2</b> Alpe d'Huez +0.00m RdC=	N° de plan : <b>05</b>	Phase : <b>DAET</b>	Titre de Planche : <b>Insertion "Projet"</b>		Document édité le : <b>vendredi 17 janvier 2025</b>	à <b>11:32</b>	Maître d'ouvrage : <b>SATAGROUP</b> <b>Yann Carrel</b> <small>Email: yann.carrel@sataSKI.com Tel: 0476049960 Adresse: 131 rue du PIC BLANC, Alpe d'Huez 38750</small>		Maître d'œuvre : <b>Architecte co-gérant: Johann Sevevand</b> <small>Mail: johann.sevevand@ateam.archi</small> <b>A-TEAM ARCHITECTES</b> <small>Nicolas DEBROSSE &amp; Loïc REYNIER &amp; Johann SEVESSAND 123 rue Marcel Reynaud 38920 CROLLES</small>	Architecte <b>Isabelle Vivier</b> Chef de Projet : <small>Mail: isabelle.vi@ateam.archi Tel: 0476049960</small>	
	Format : <b>A3</b>	Révision: <b>####</b>	Echelle :	N° de projet :	Commentaire : <b>so</b>						