


604

Plan de masse

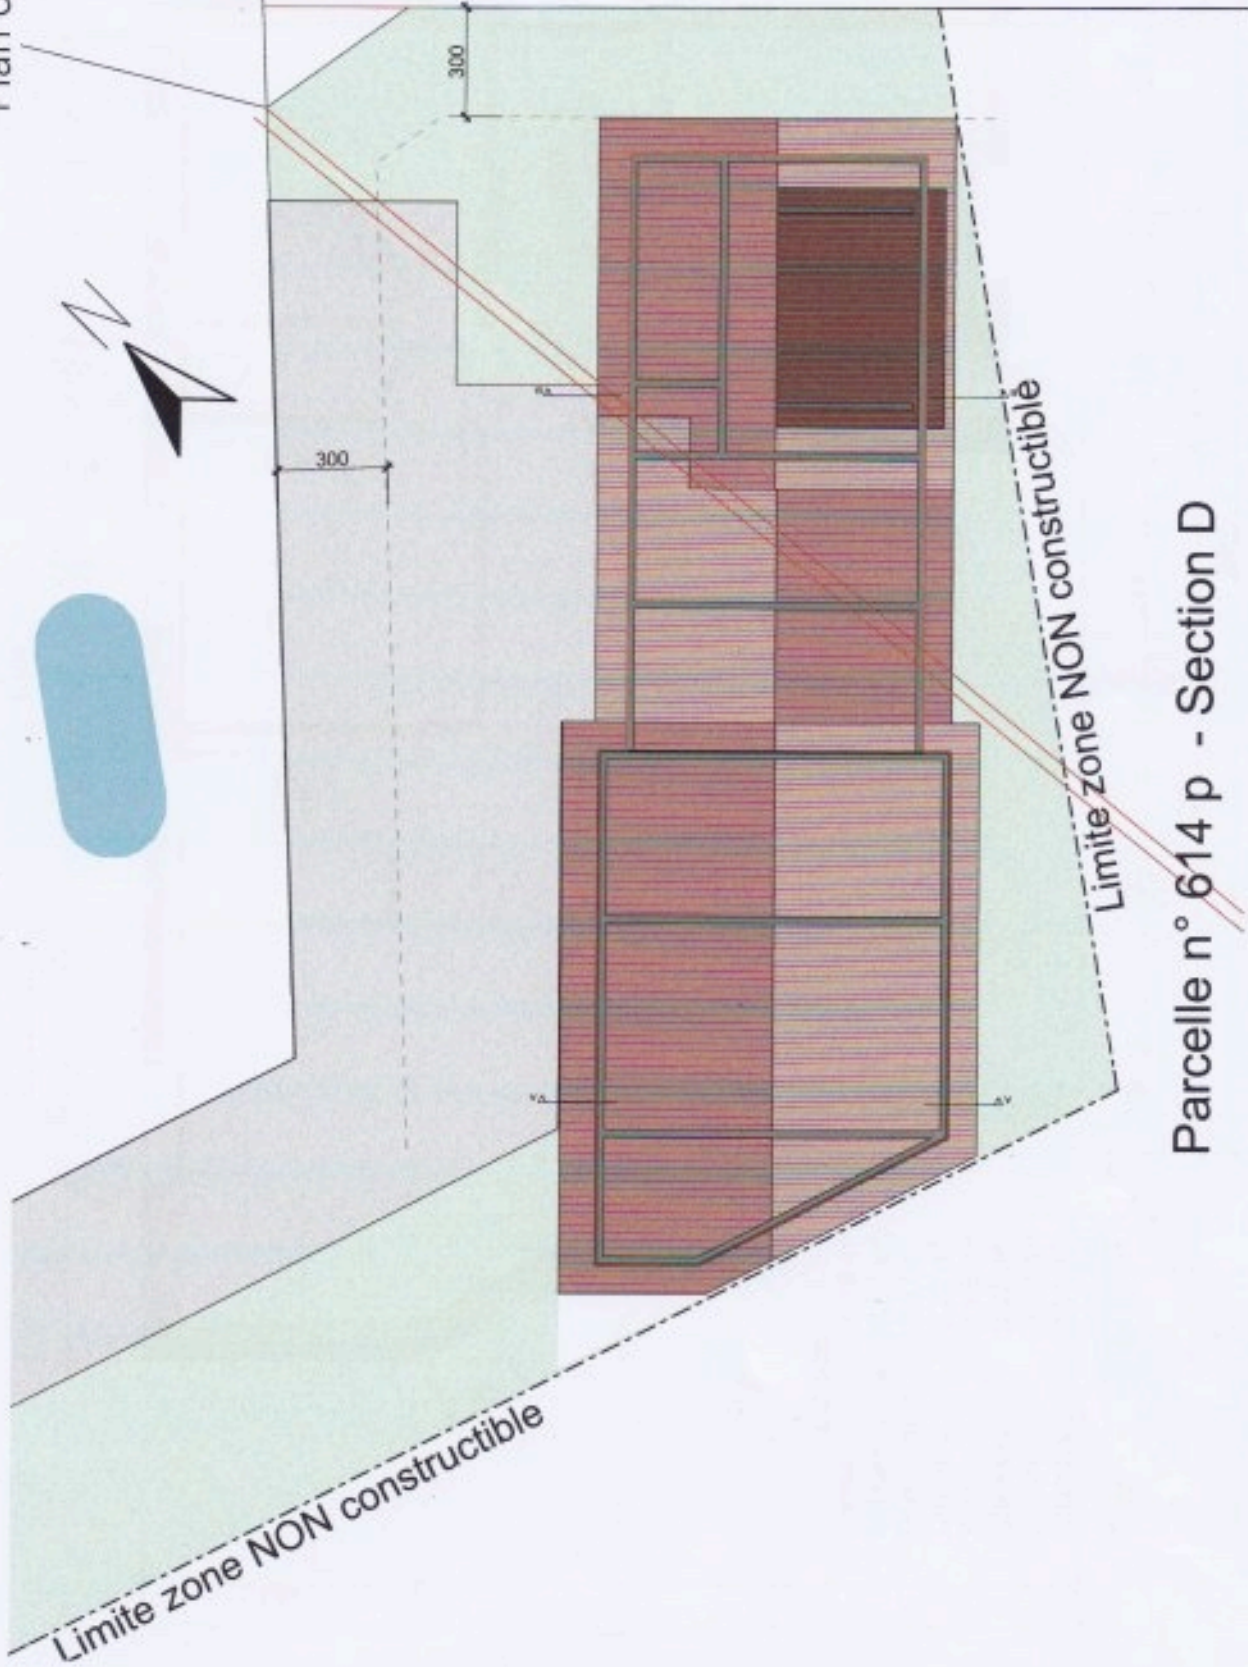

Parcelle n° 614 p - Section D

AVP

SCI "LE NEYRON"
Impasse du réservoir
Lieu-dit : " les veyrets "
38160 IZERON

ECHELLE :
1:200

FORMAT :
A4