



Plans

Parc éolien de Landizès

Commune de Sainte-Tréphine

Dossier de demande d'Autorisation Environnementale

Octobre 2024

EOLIENNE DE LANDIZES

Département des Côtes d'Armor (22)
Commune de Sainte-Tréphine

Plan de situation



VSB

VSB énergies nouvelles
Parc Orbethur
74 C rue de Paris
35000 RENNES

Tél: 04 66 21 78 43
www.vsb-energies.fr


Date	Description	Dessin	Vérifié	Approuvé
08.07.2022	Plans réglementaires DAE	RRa	NBo	RFe



 Projet éolien


 Poste de Livraison


 Limites communales

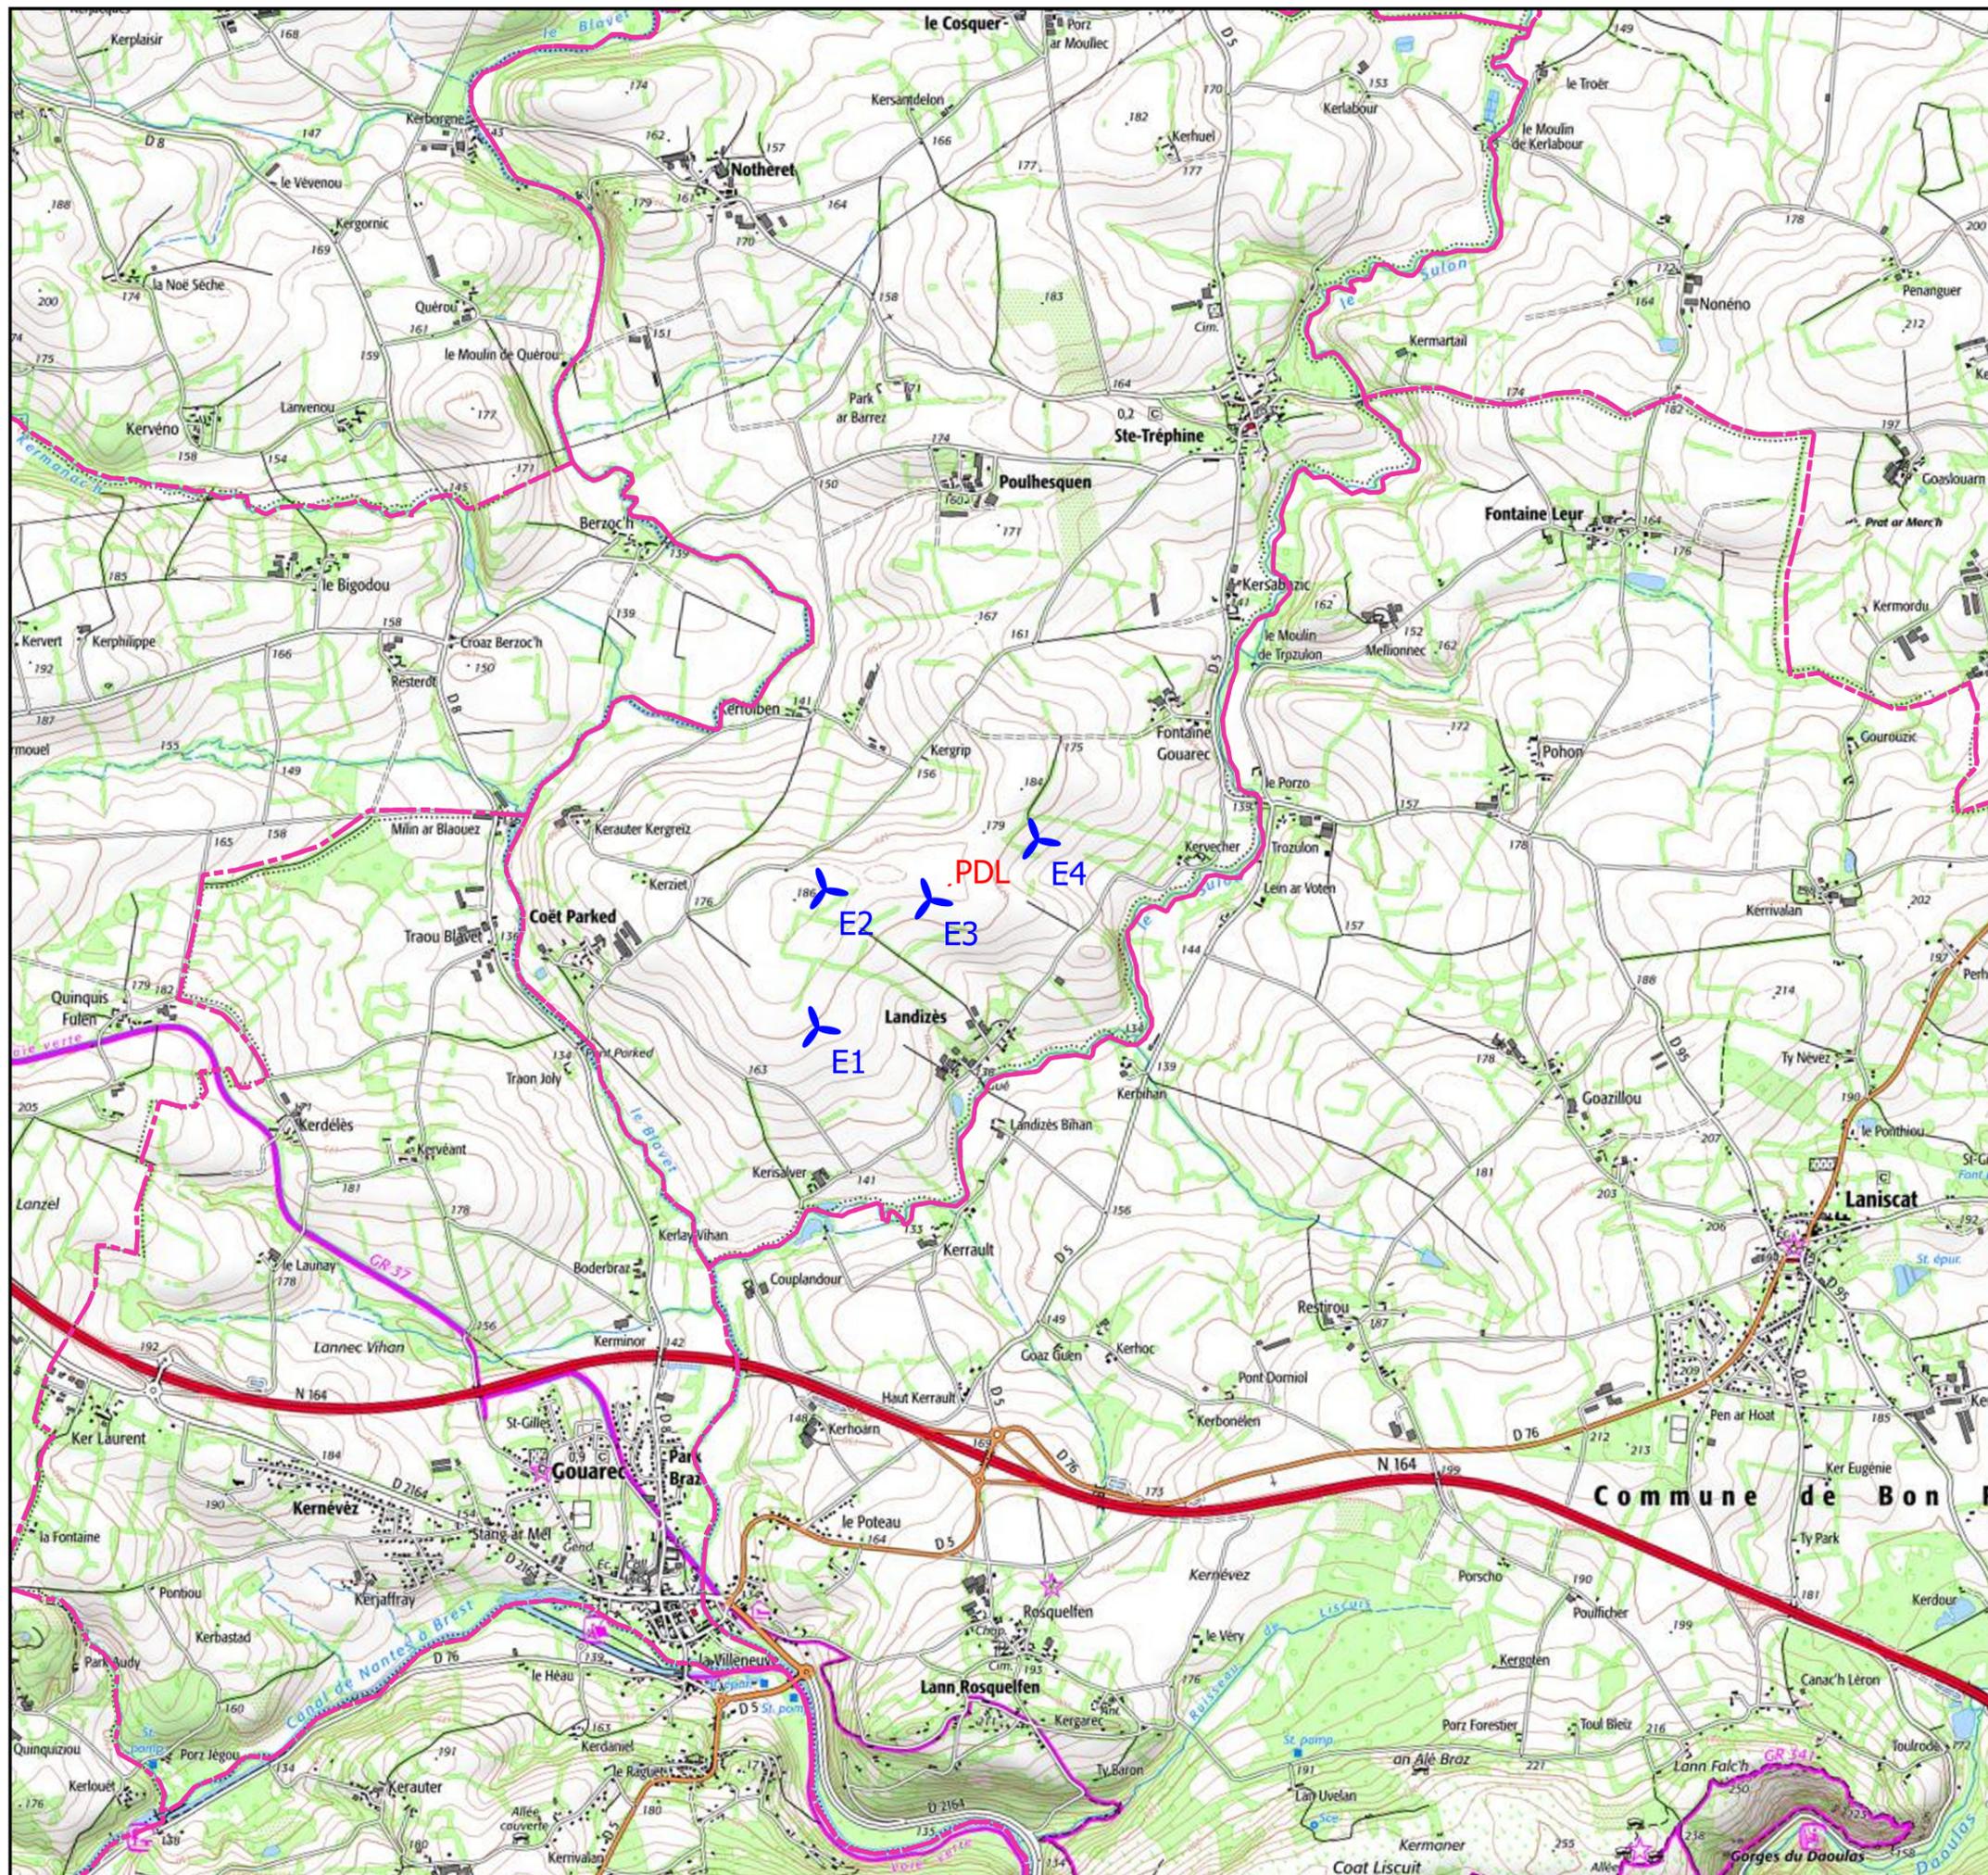

Echelle : 1:25 000

Format : A3

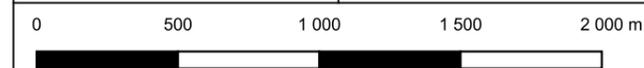

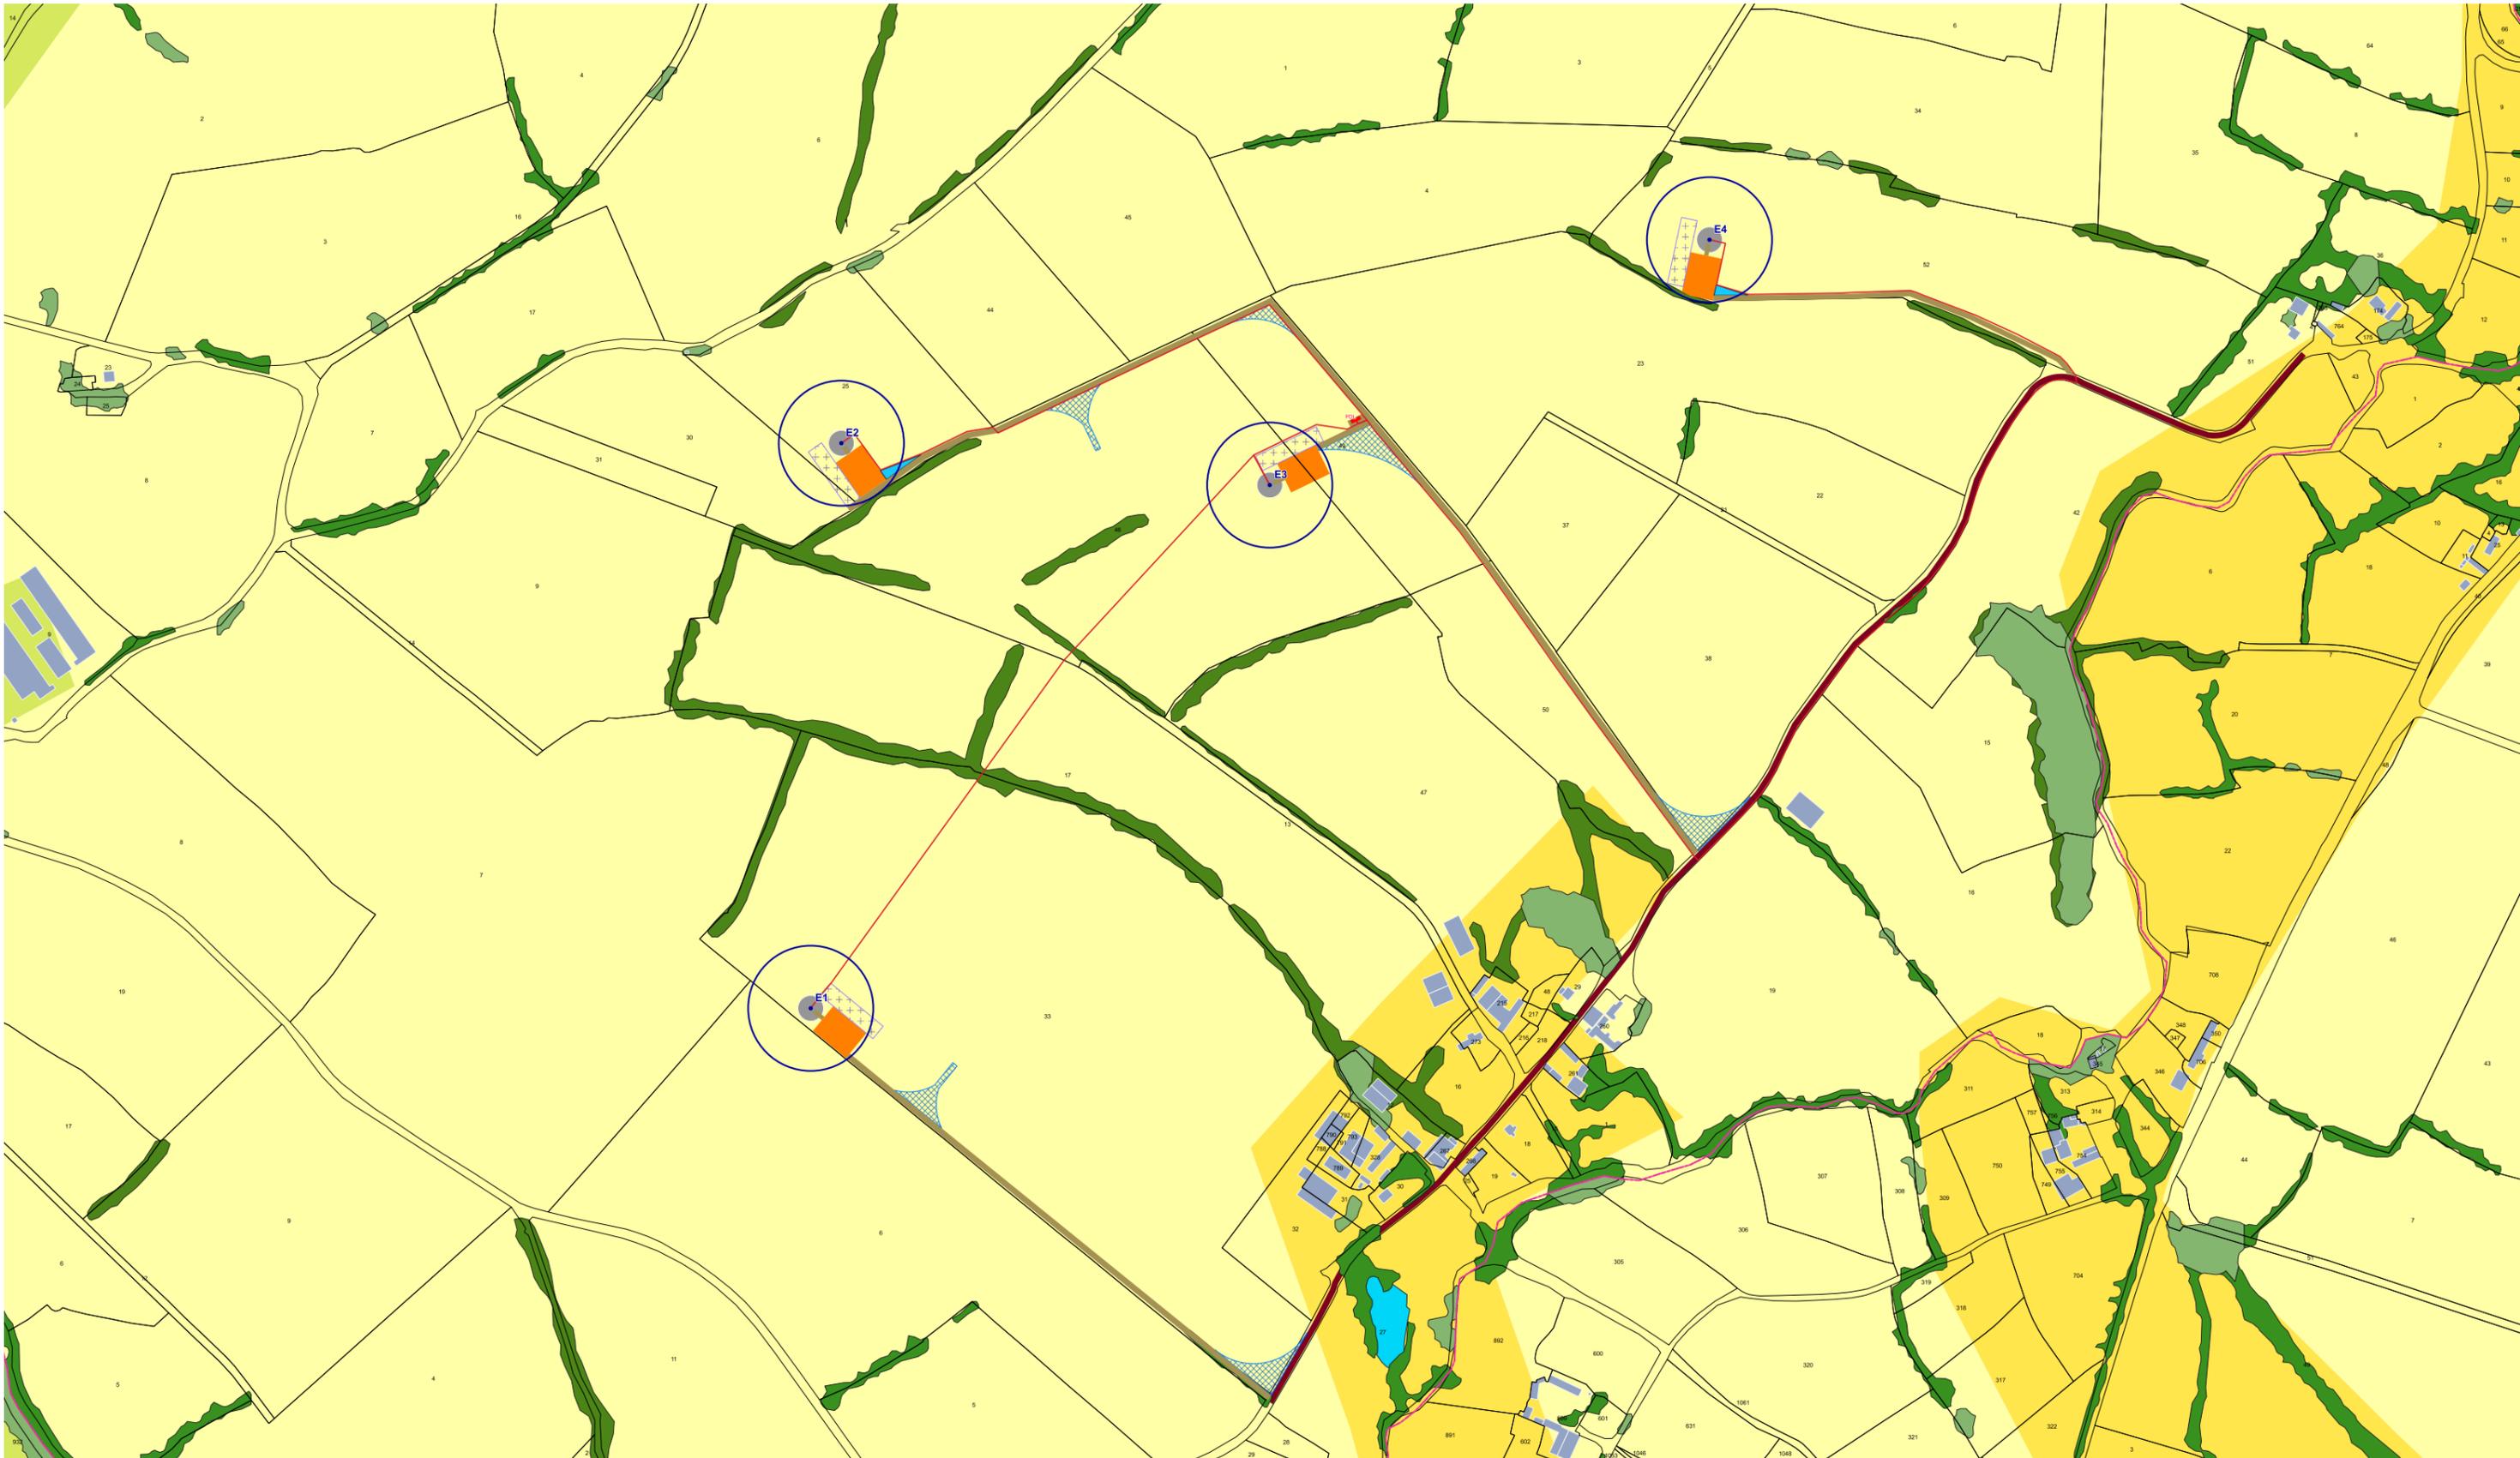

Limites communales	Implantation éolienne	Stockage des pâes	Accès provisoire	Occupation du sol
Zone de survol - diamètre max	Plateforme	Accès à créer	Poste de livraison électrique	Terres arables / Grandes cultures
Fondation de Mât	Accès à renforcer	Réseau électrique	cultures complexes / Prairies	Boissements / Forêts / Haies
			Mares et plans d'eau	Bâtiments

0 100 200 300 400 500 m

Ce document, propriété de VSB et remis à titre confidentiel, ne peut être utilisé, donné, communiqué ou reproduit sans autorisation écrite.

Plan d'ensemble au 1/2000ème

Affectation des constructions et terrains

VSB énergies nouvelles
 Parc Orbellur
 74 O rue de Paris
 35000 RENNES
 Tél : 04 66 21 78 43
 www.vsb-energies.fr

PROJET ÉOLIEN DE SAINTE-TRÉPHINE

Echelle : 1:2 000
 Format : A0

Département des Côtes d'Armor (22)
 Commune de SAINTE-TRÉPHINE

PROJET EOLIEN DE SAINTE-TRÉPHINE

Département des Côtes d'Armor (22)
Commune de SAINTE-TRÉPHINE

Plan de masse - Phase exploitation



VSB énergies nouvelles
15 Rue de Turbigo
75002 PARIS

VSB


Tel. : 09 67 76 72 37
www.vsb-energies.fr

Date	Description	Dessiné	Vérifié	Approuvé
18.07.2022	Plans réglementaires DAE	RRa	NBo	RFe




Aménagements définitifs :

-  Axe des éoliennes et survol des pales
-  Plateforme
-  Accès à créer
-  Accès existant, à élargir / à aménager
-  Poste de livraison **PdL**
-  Raccordement électrique
-  Fondation

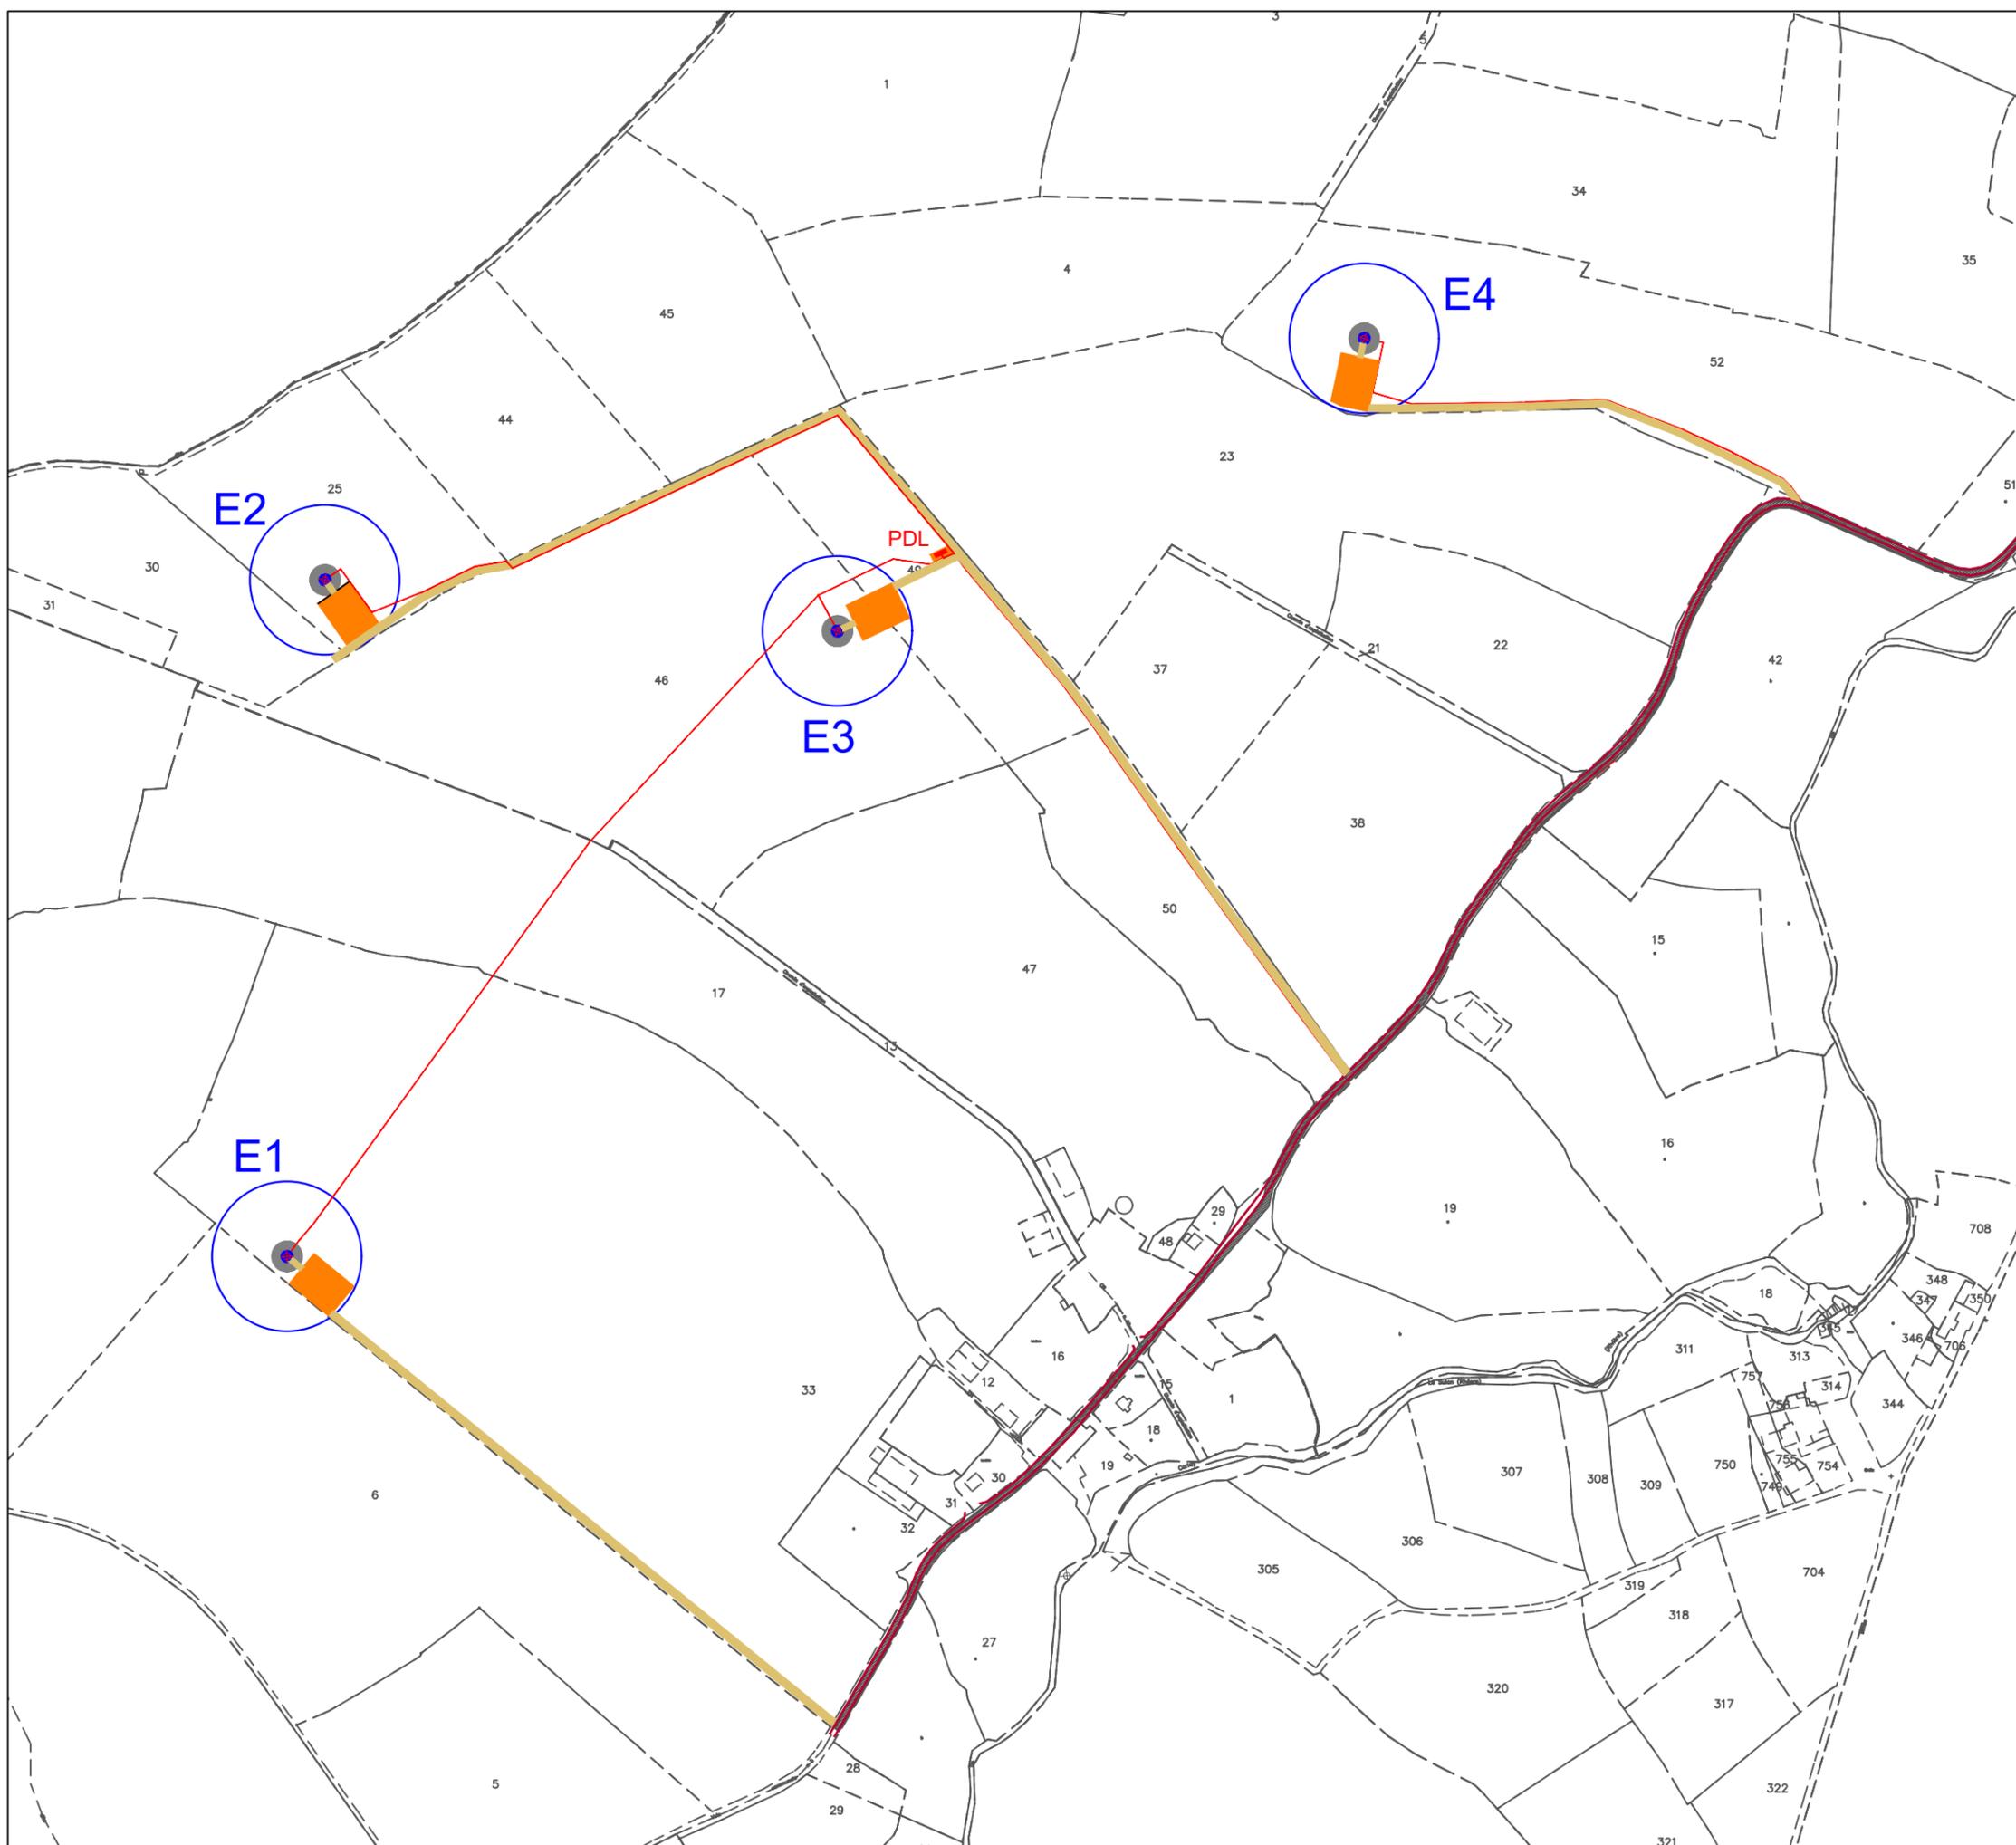

Échelle : 1:5 000 Format : A3

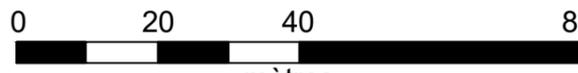

0 20 40 80
mètres

Ce document, propriété de VSB et remis à titre confidentiel, ne peut être utilisé, donné, communiqué ou reproduit sans autorisation écrite.

EOLIENNE DE LANDIZES

Département des Côtes d'Armor (22)
Commune de SAINTE-TRÉPHINE

Plan de masse - E1



VSB énergies nouvelles
Parc Orbethur
74 C rue de Paris
35000 RENNES

VSB

Tél: 04 66 21 78 43
www.vsb-energies.fr

Date	Description	Dessiné	Vérifié	Approuvé
18.07.2022	Plans réglementaires DAE	RRa	NBo	RFe



Aménagements définitifs :


-  Axe des éoliennes et survol des pales
-  Plateforme
-  Accès à créer
-  Accès existant, à élargir / à aménager
-  Poste de livraison **PdL**
-  Plateforme **PdL**
-  Raccordement électrique
-  Fondation
-  Pan coupé

Aménagements provisoires :


-  Accès provisoire
-  Stockage de pales

Relevés du Géomètre :

-  Courbes de niveaux

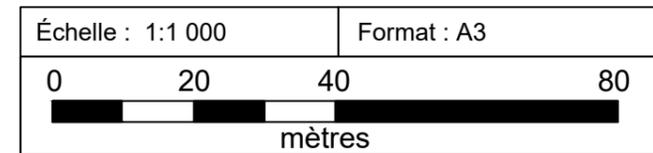

Ce document, propriété de VSB et remis à titre confidentiel, ne peut être utilisé, donné, communiqué ou reproduit sans autorisation écrite.

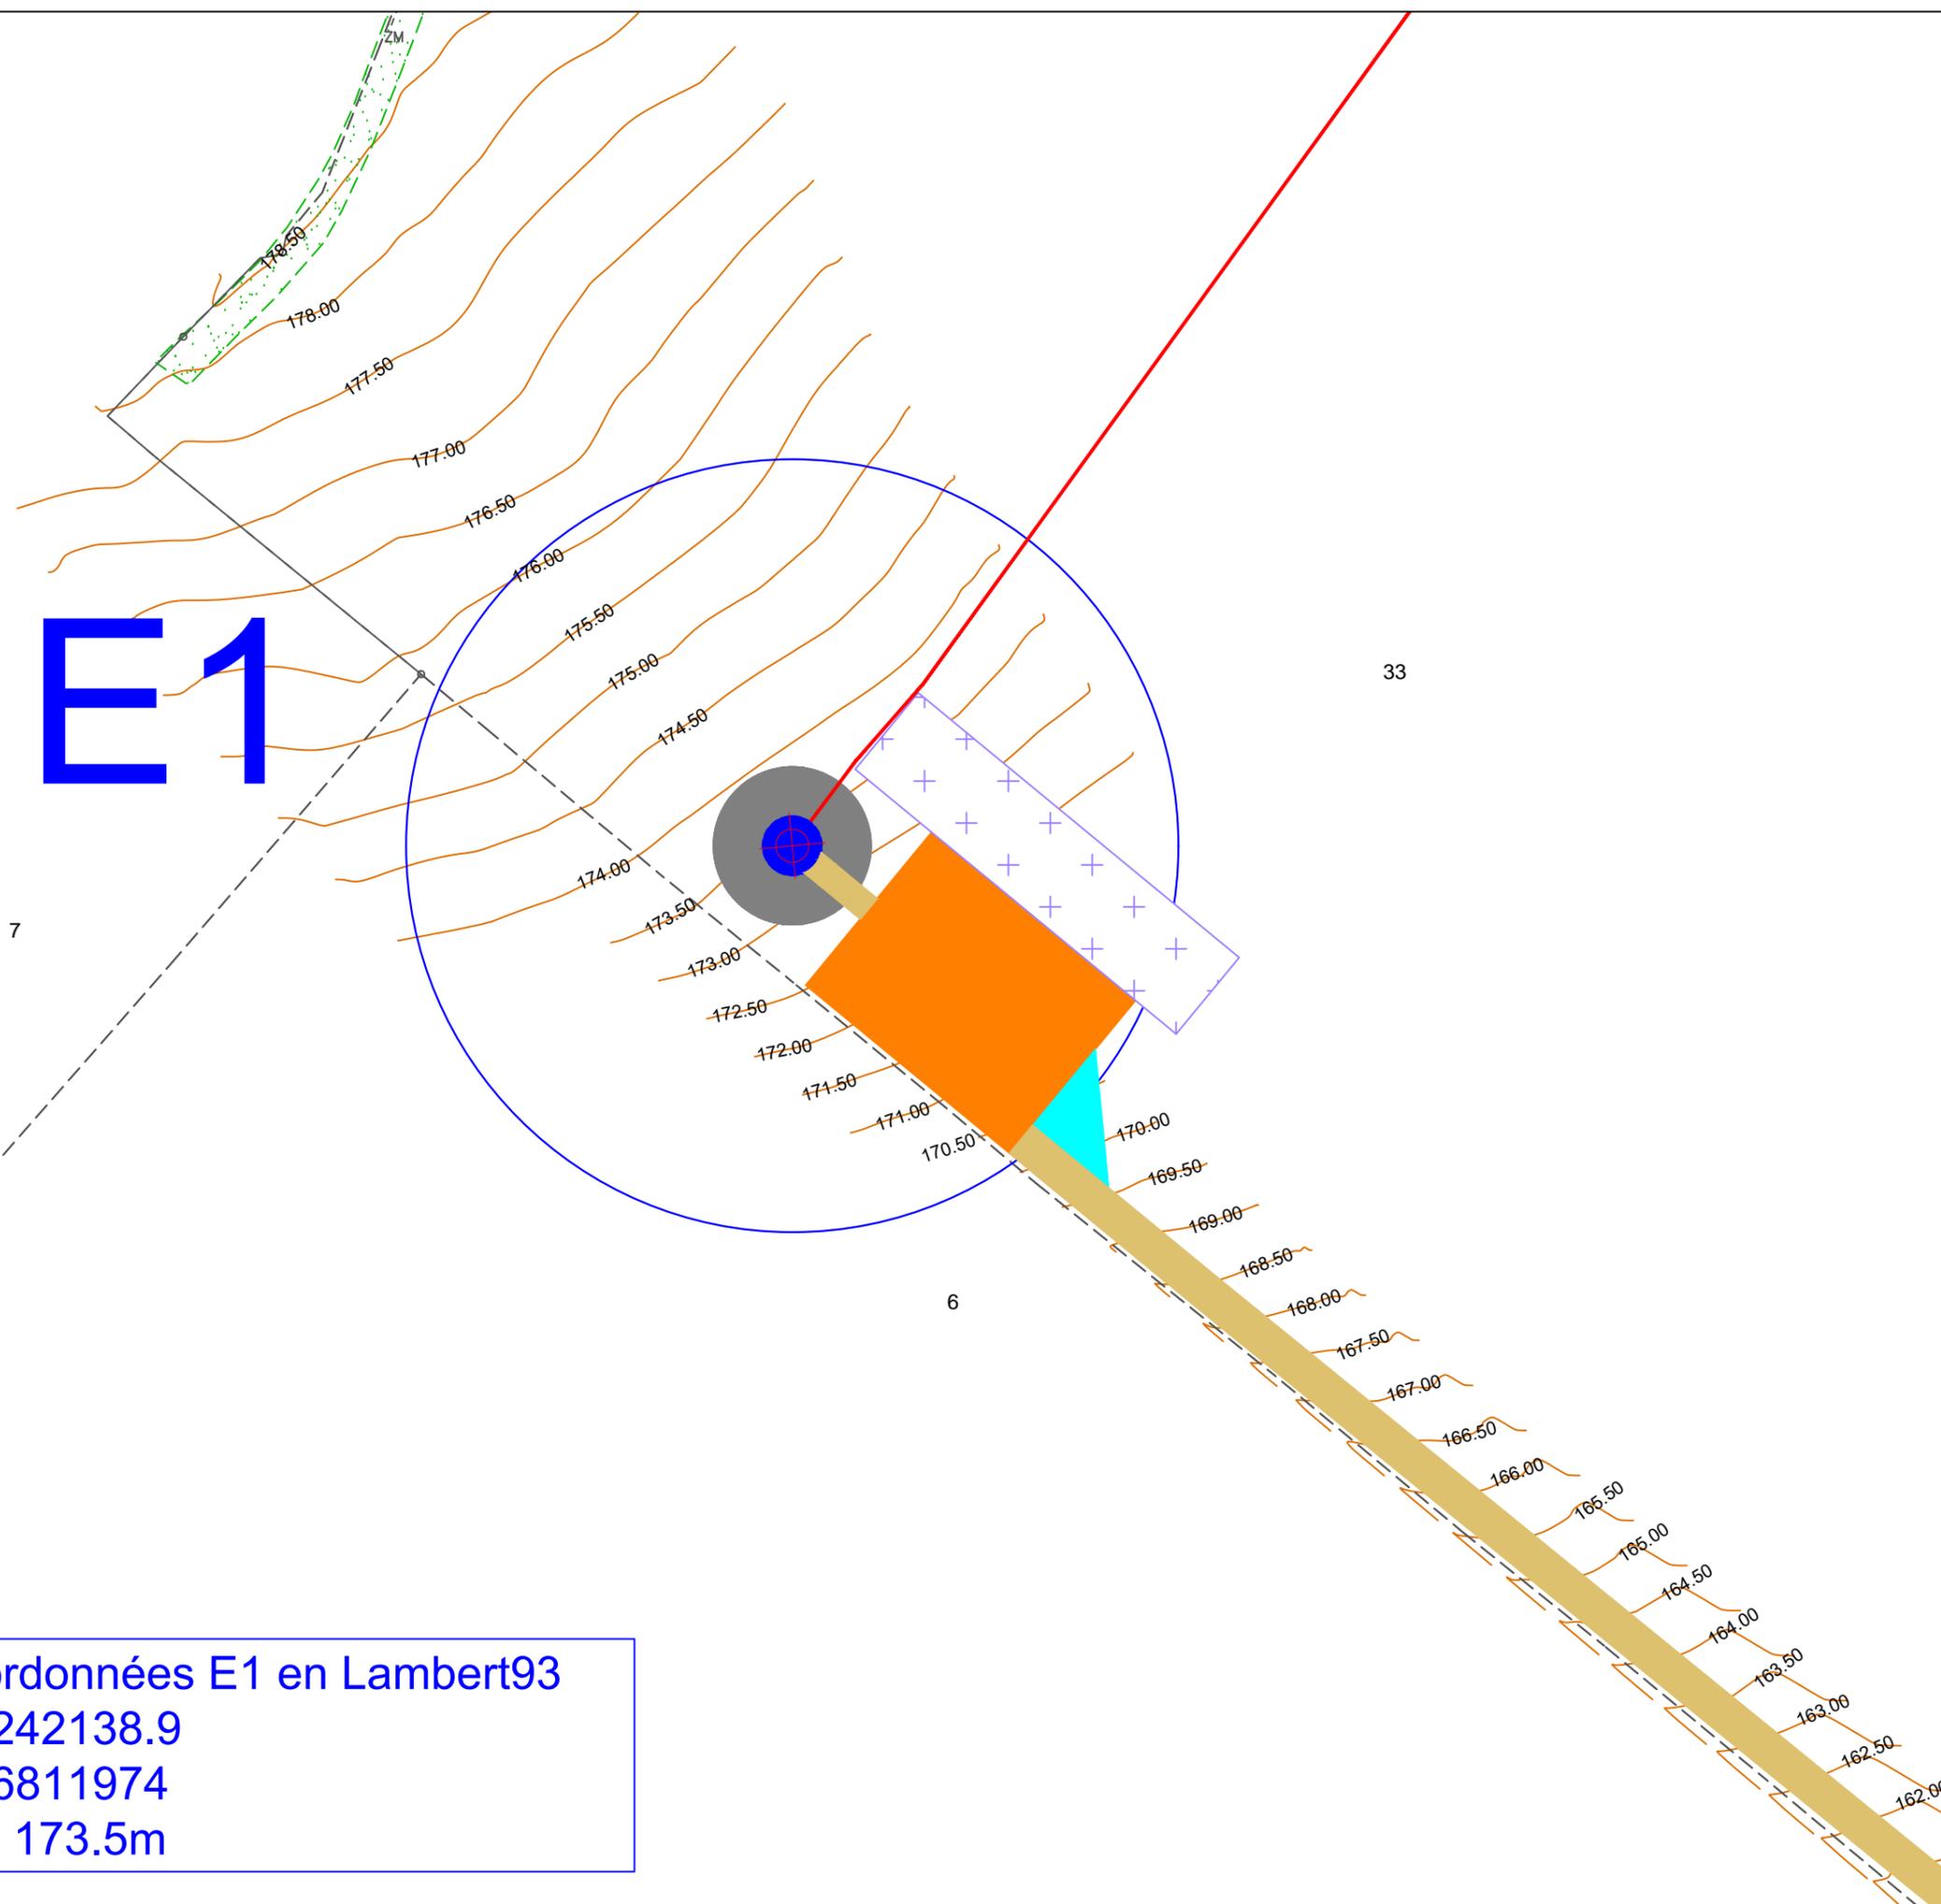

Coordonnées E1 en Lambert93
X : 242138.9
Y : 6811974
Alt : 173.5m

EOLIENNE DE LANDIZES

Département des Côtes d'Armor (22)
Commune de SAINTE-TRÉPHINE

Plan de masse - E2




VSB énergies nouvelles
Parc Orbethur
74 C rue de Paris
35000 RENNES

VSB

Tél: 04 66 21 78 43
www.vsb-energies.fr

Date	Description	Dessiné	Vérifié	Approuvé
18.07.2022	Plans réglementaires DAE	RRa	NBo	RFe

E2

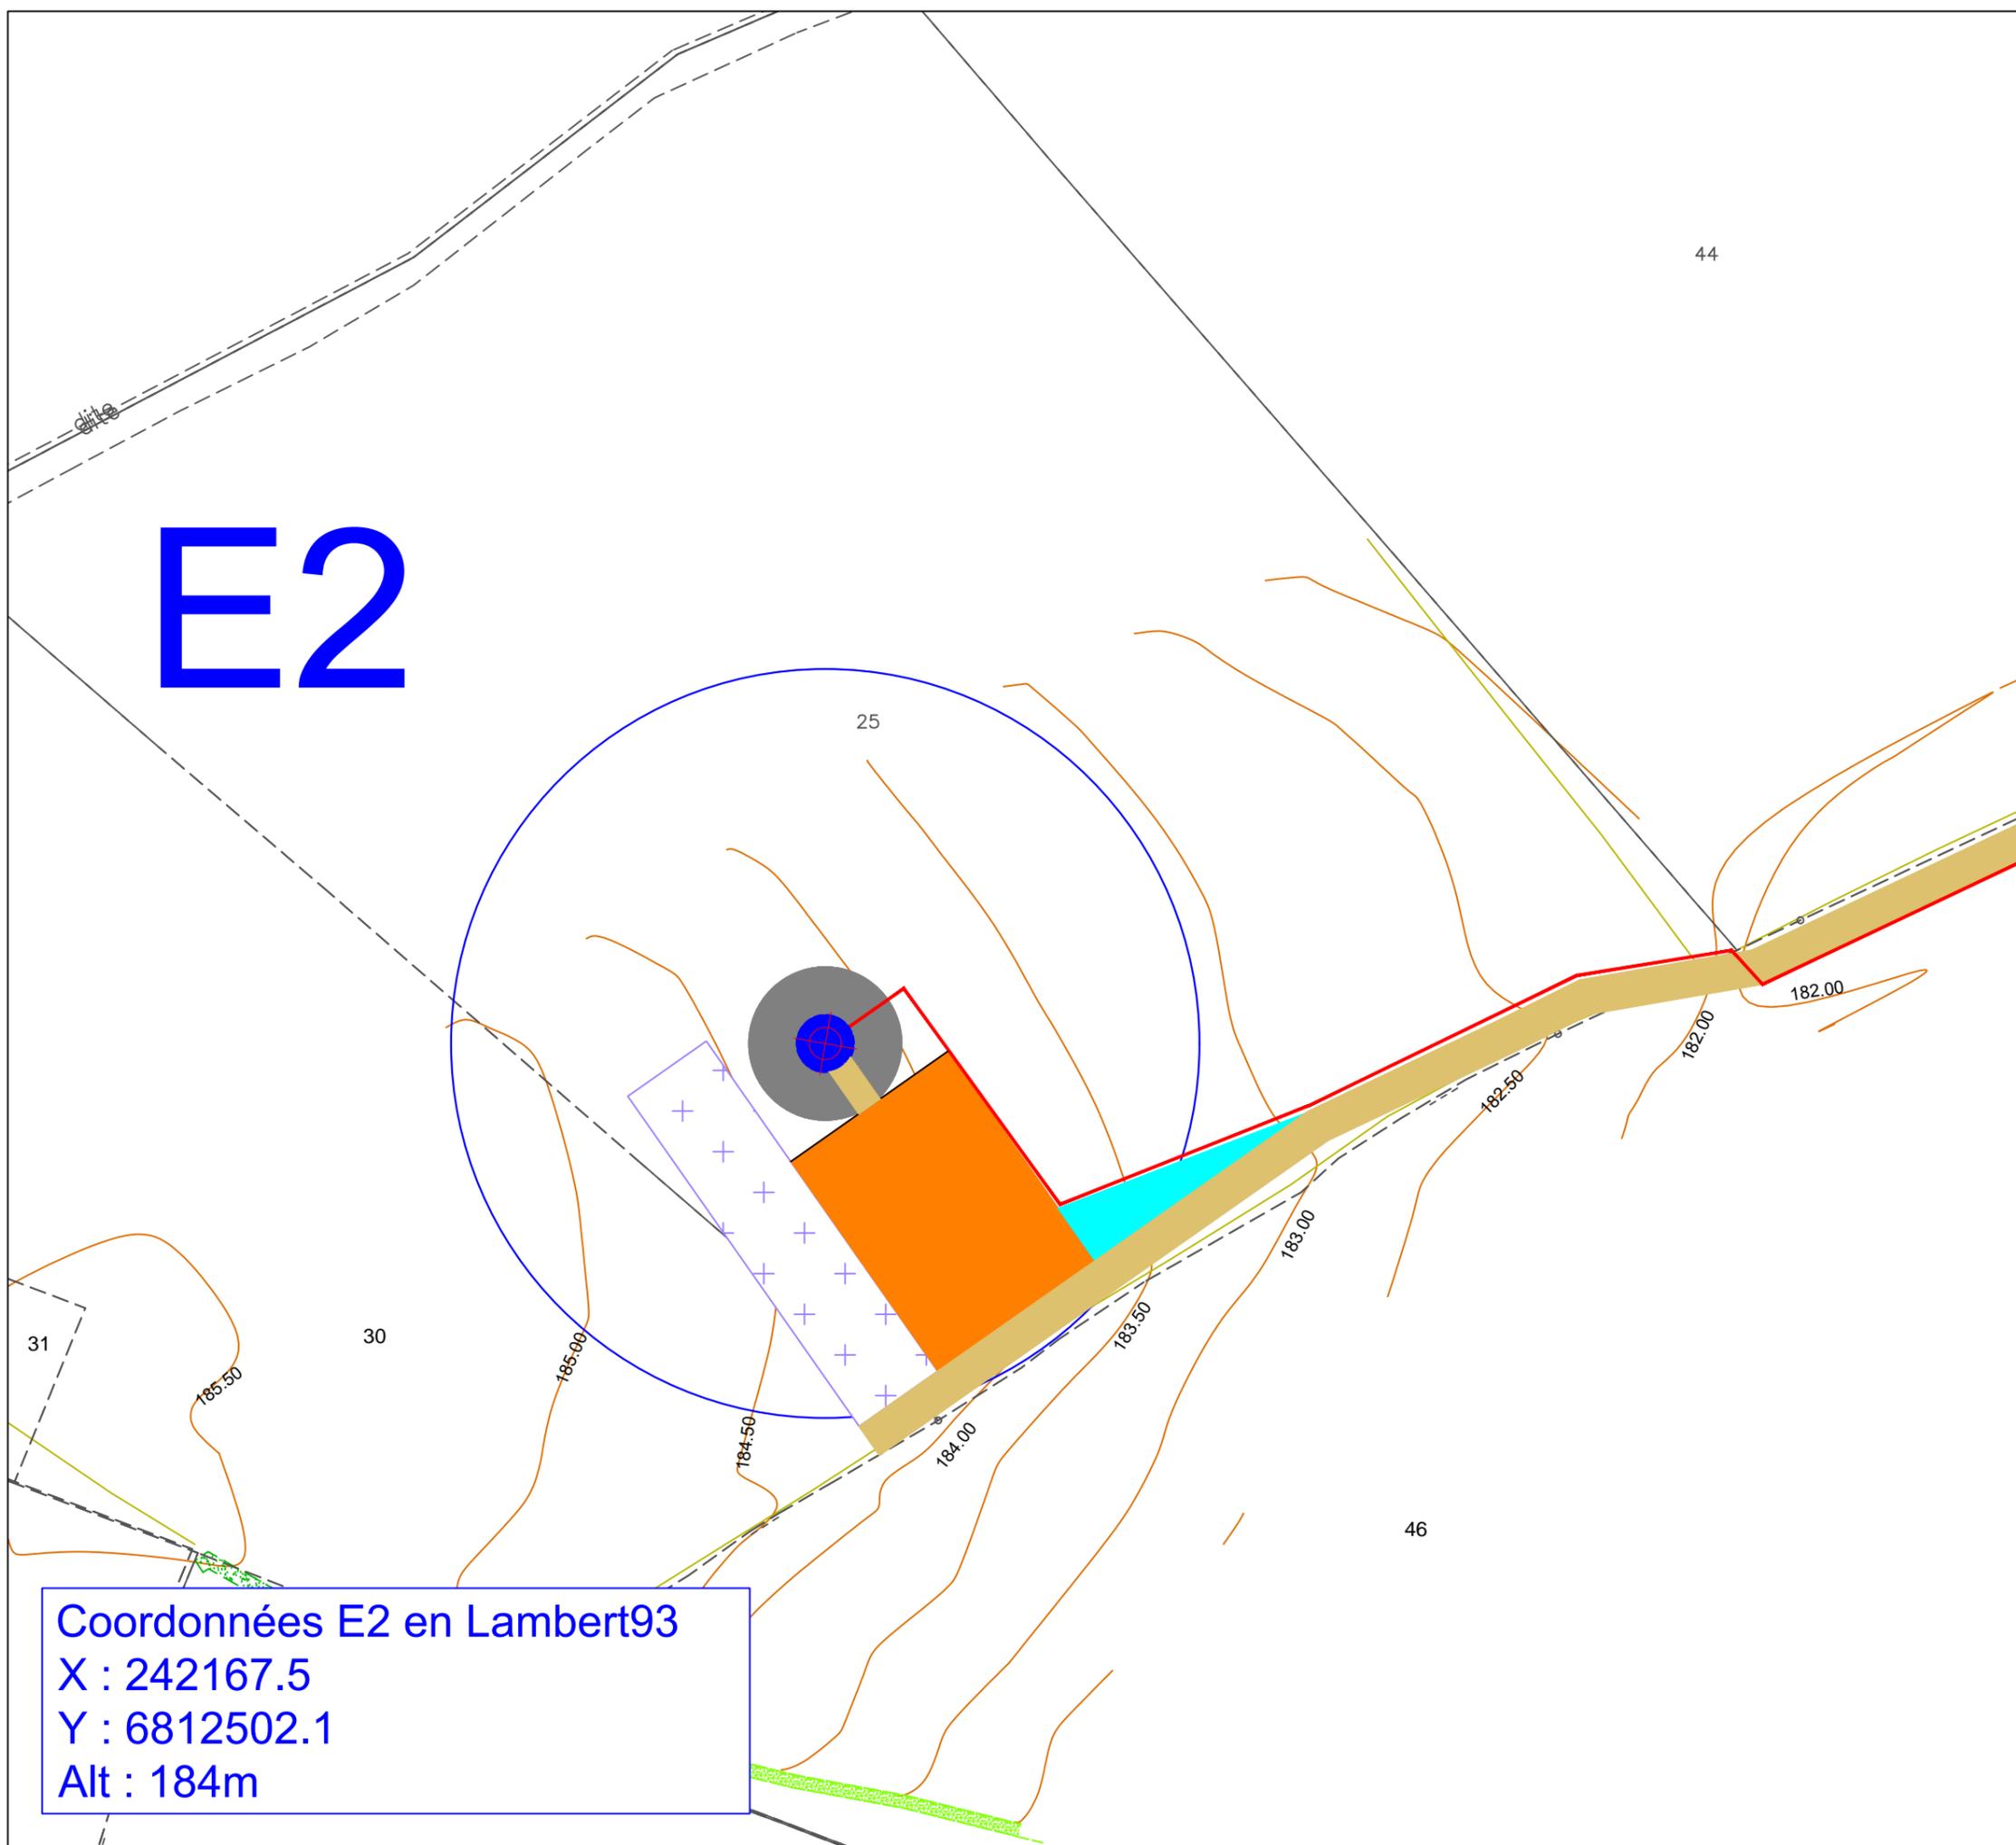

Aménagements définitifs :

- Axe des éoliennes et survol des pales
- Plateforme
- Accès à créer
- Accès existant, à élargir / à aménager
- Poste de livraison **PdL**
- Plateforme **PdL**
- Raccordement électrique
- Fondation
- Pan coupé

Aménagements provisoires :


- Accès provisoire
- Stockage de pales

Relevés du Géomètre :

- Courbes de niveaux



Coordonnées E2 en Lambert93
X : 242167.5
Y : 6812502.1
Alt : 184m

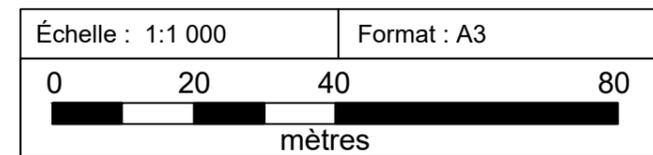

EOLIENNE DE LANDIZES

Département des Côtes d'Armor (22)
Commune de SAINTE-TRÉPHINE

Plan de masse - E3



VSB énergies nouvelles
Parc Orbethur
74 C rue de Paris
35000 RENNES

VSB

Tél: 04 66 21 78 43
www.vsb-energies.fr

Date	Description	Dessiné	Vérifié	Approuvé
18.07.2022	Plans réglementaires DAE	RRa	NBo	RFe



Aménagements définitifs :

-  Axe des éoliennes et survol des pales
-  Plateforme
-  Accès à créer
-  Accès existant, à élargir / à aménager
-  Poste de livraison **PdL**
-  Plateforme **PdL**
-  Raccordement électrique
-  Fondation
-  Pan coupé


Aménagements provisoires :

-  Accès provisoire
-  Stockage de pales


Relevés du Géomètre :

-  Courbes de niveaux

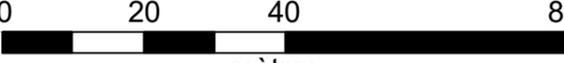

Échelle : 1:1 000	Format : A3
	
mètres	

Ce document, propriété de VSB et remis à titre confidentiel, ne peut être utilisé, donné, communiqué ou reproduit sans autorisation écrite.

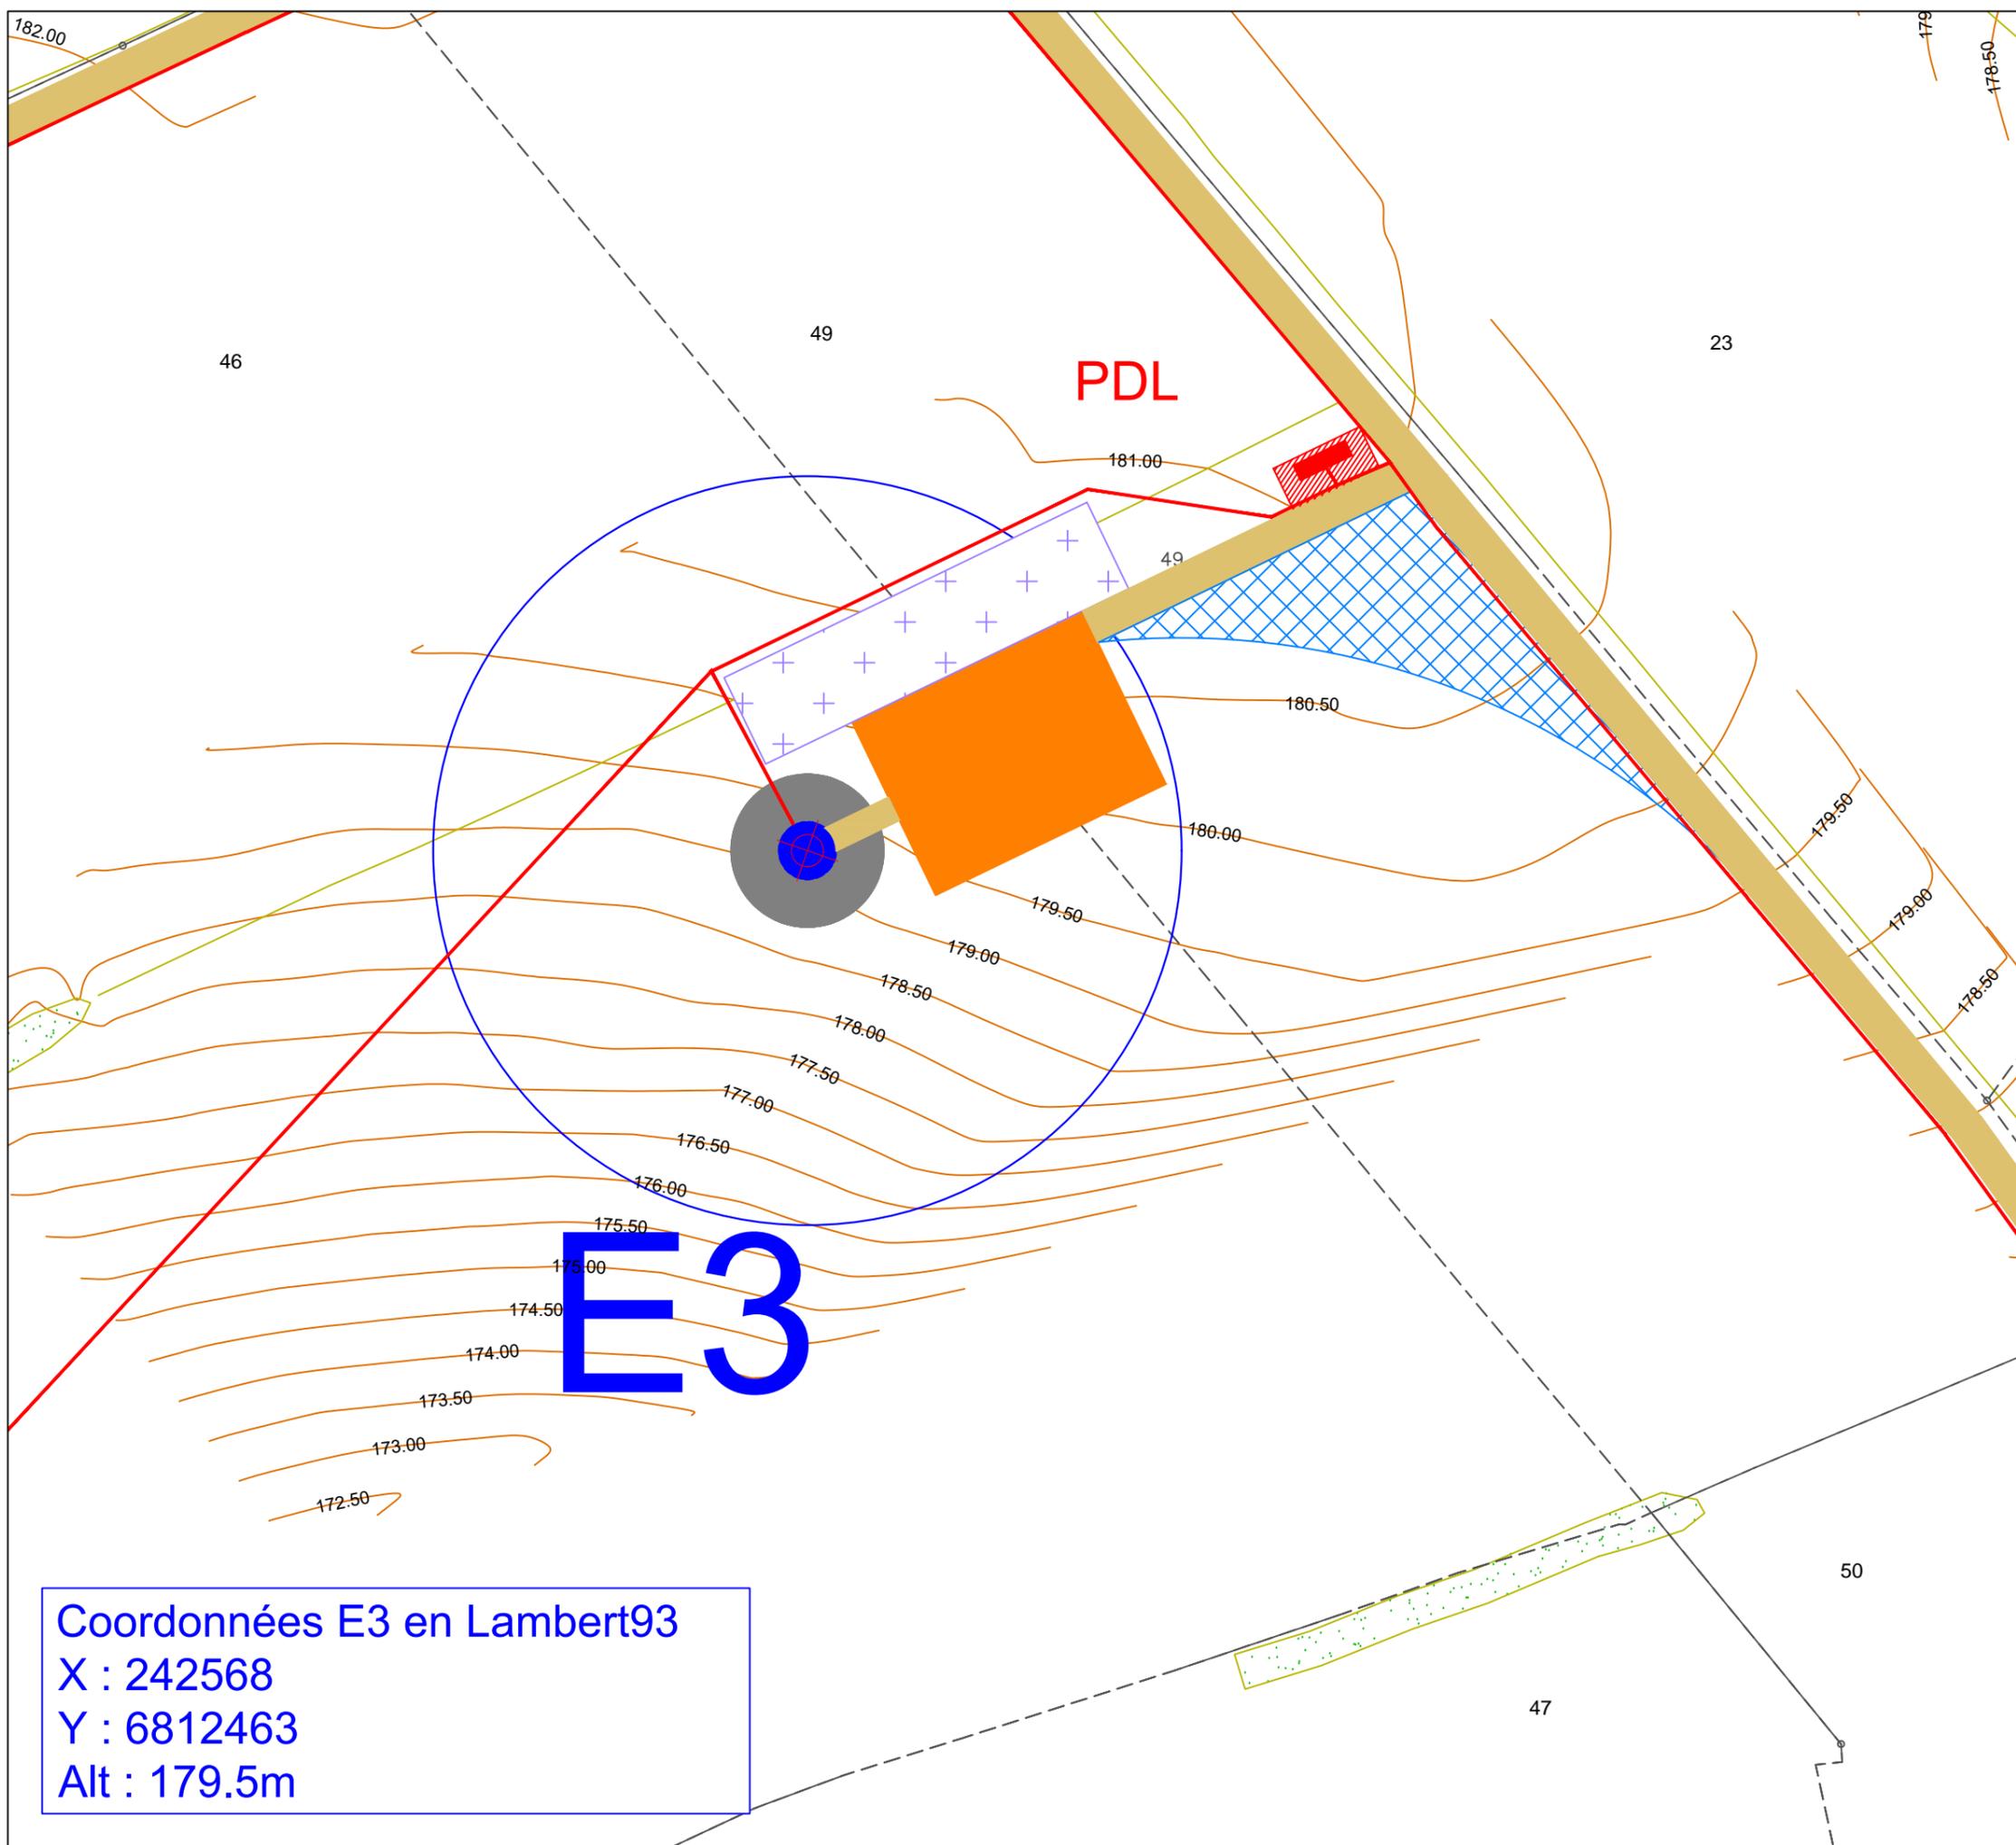

Coordonnées E3 en Lambert93
X : 242568
Y : 6812463
Alt : 179.5m

PROJET EOLIEN DE SAINTE-TRÉPHINE

Département des Côtes d'Armor (22)
Commune de SAINTE-TRÉPHINE

Plan de masse - E4



VSB énergies nouvelles
Parc Oberthur
74 C Rue de Paris
35000 RENNES

VSB

Tel. : 04 66 21 78 43
www.vsb-energies.fr

Date	Description	Dessiné	Vérifié	Approuvé
18.07.2022	Plans réglementaires DAE	RRa	NBo	RFé



Aménagements définitifs :


-  Axe des éoliennes et survol des pales
-  Plateforme
-  Accès à créer
-  Accès existant, à élargir / à aménager
-  Poste de livraison **PdL**
-  Plateforme **PdL**
-  Raccordement électrique
-  Fondation
-  Pan coupé

Aménagements provisoires :


-  Accès provisoire
-  Stockage de pales

Relevés du Géomètre :

-  Courbes de niveaux

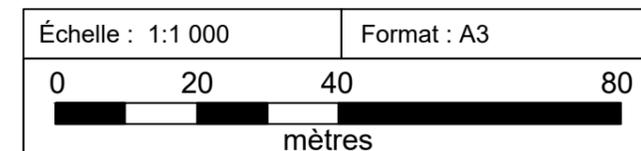

Ce document, propriété de VSB et remis à titre confidentiel, ne peut être utilisé, donné, communiqué ou reproduit sans autorisation écrite.

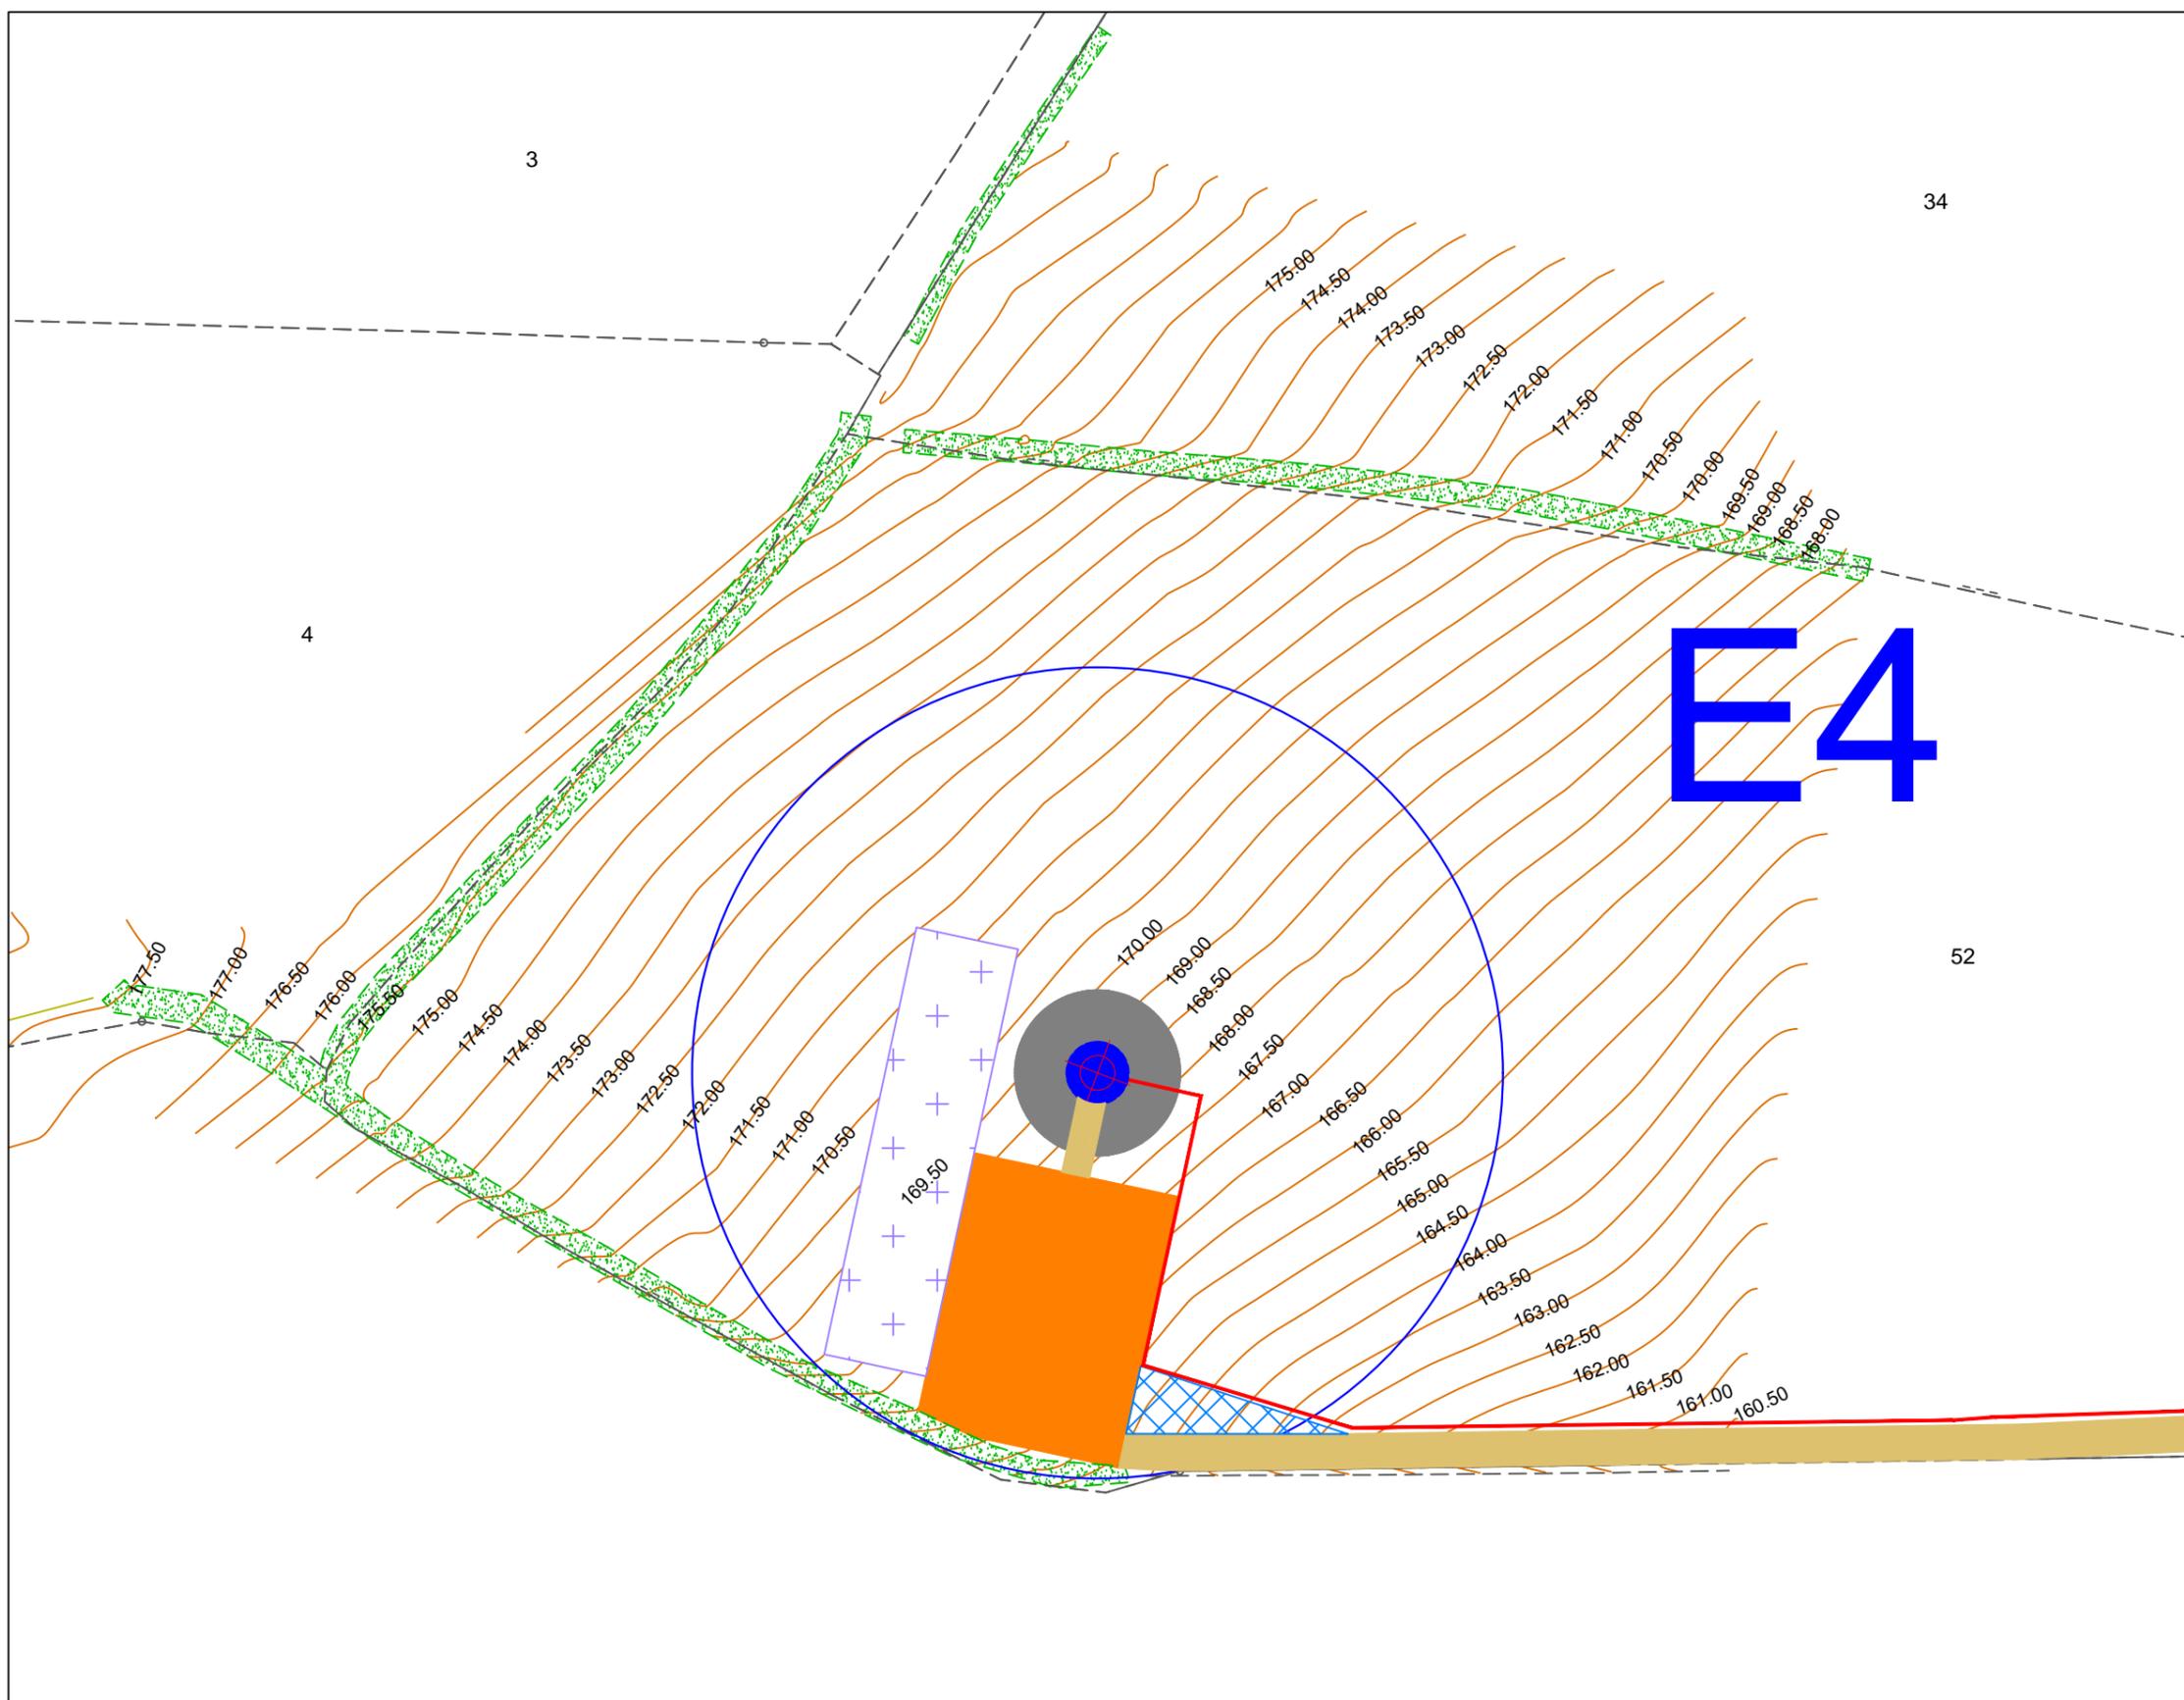

Coordonnées E4 en Lambert93
X : 242979.1
Y : 6812692.2
Alt : 168.5m

EOLIENNE DE LANDIZES

Département des Côtes d'Armor (22)
Commune de SAINTE-TRÉPHINE

Plan de masse - PDL



VSB énergies nouvelles
Parc Orbethur
74 C rue de Paris
35000 RENNES

VSB

Tél: 04 66 21 78 43
www.vsb-energies.fr

Date	Description	Dessiné	Vérifié	Approuvé
18.07.2022	Plans réglementaires DAE	RRa	NBo	RFe



Aménagements définitifs :

-  Axe des éoliennes et survol des pales
-  Plateforme
-  Accès à créer
-  Accès existant, à élargir / à aménager
-  Poste de livraison **PdL**
-  Plateforme **PdL**
-  Raccordement électrique
-  Fondation
-  Pan coupé

Aménagements provisoires :

-  Accès provisoire
-  Stockage de pales


Relevés du Géomètre :

-  Courbes de niveaux



Échelle : 1:500	Format : A3
	
mètres	

Ce document, propriété de VSB et remis à titre confidentiel, ne peut être utilisé, donné, communiqué ou reproduit sans autorisation écrite.

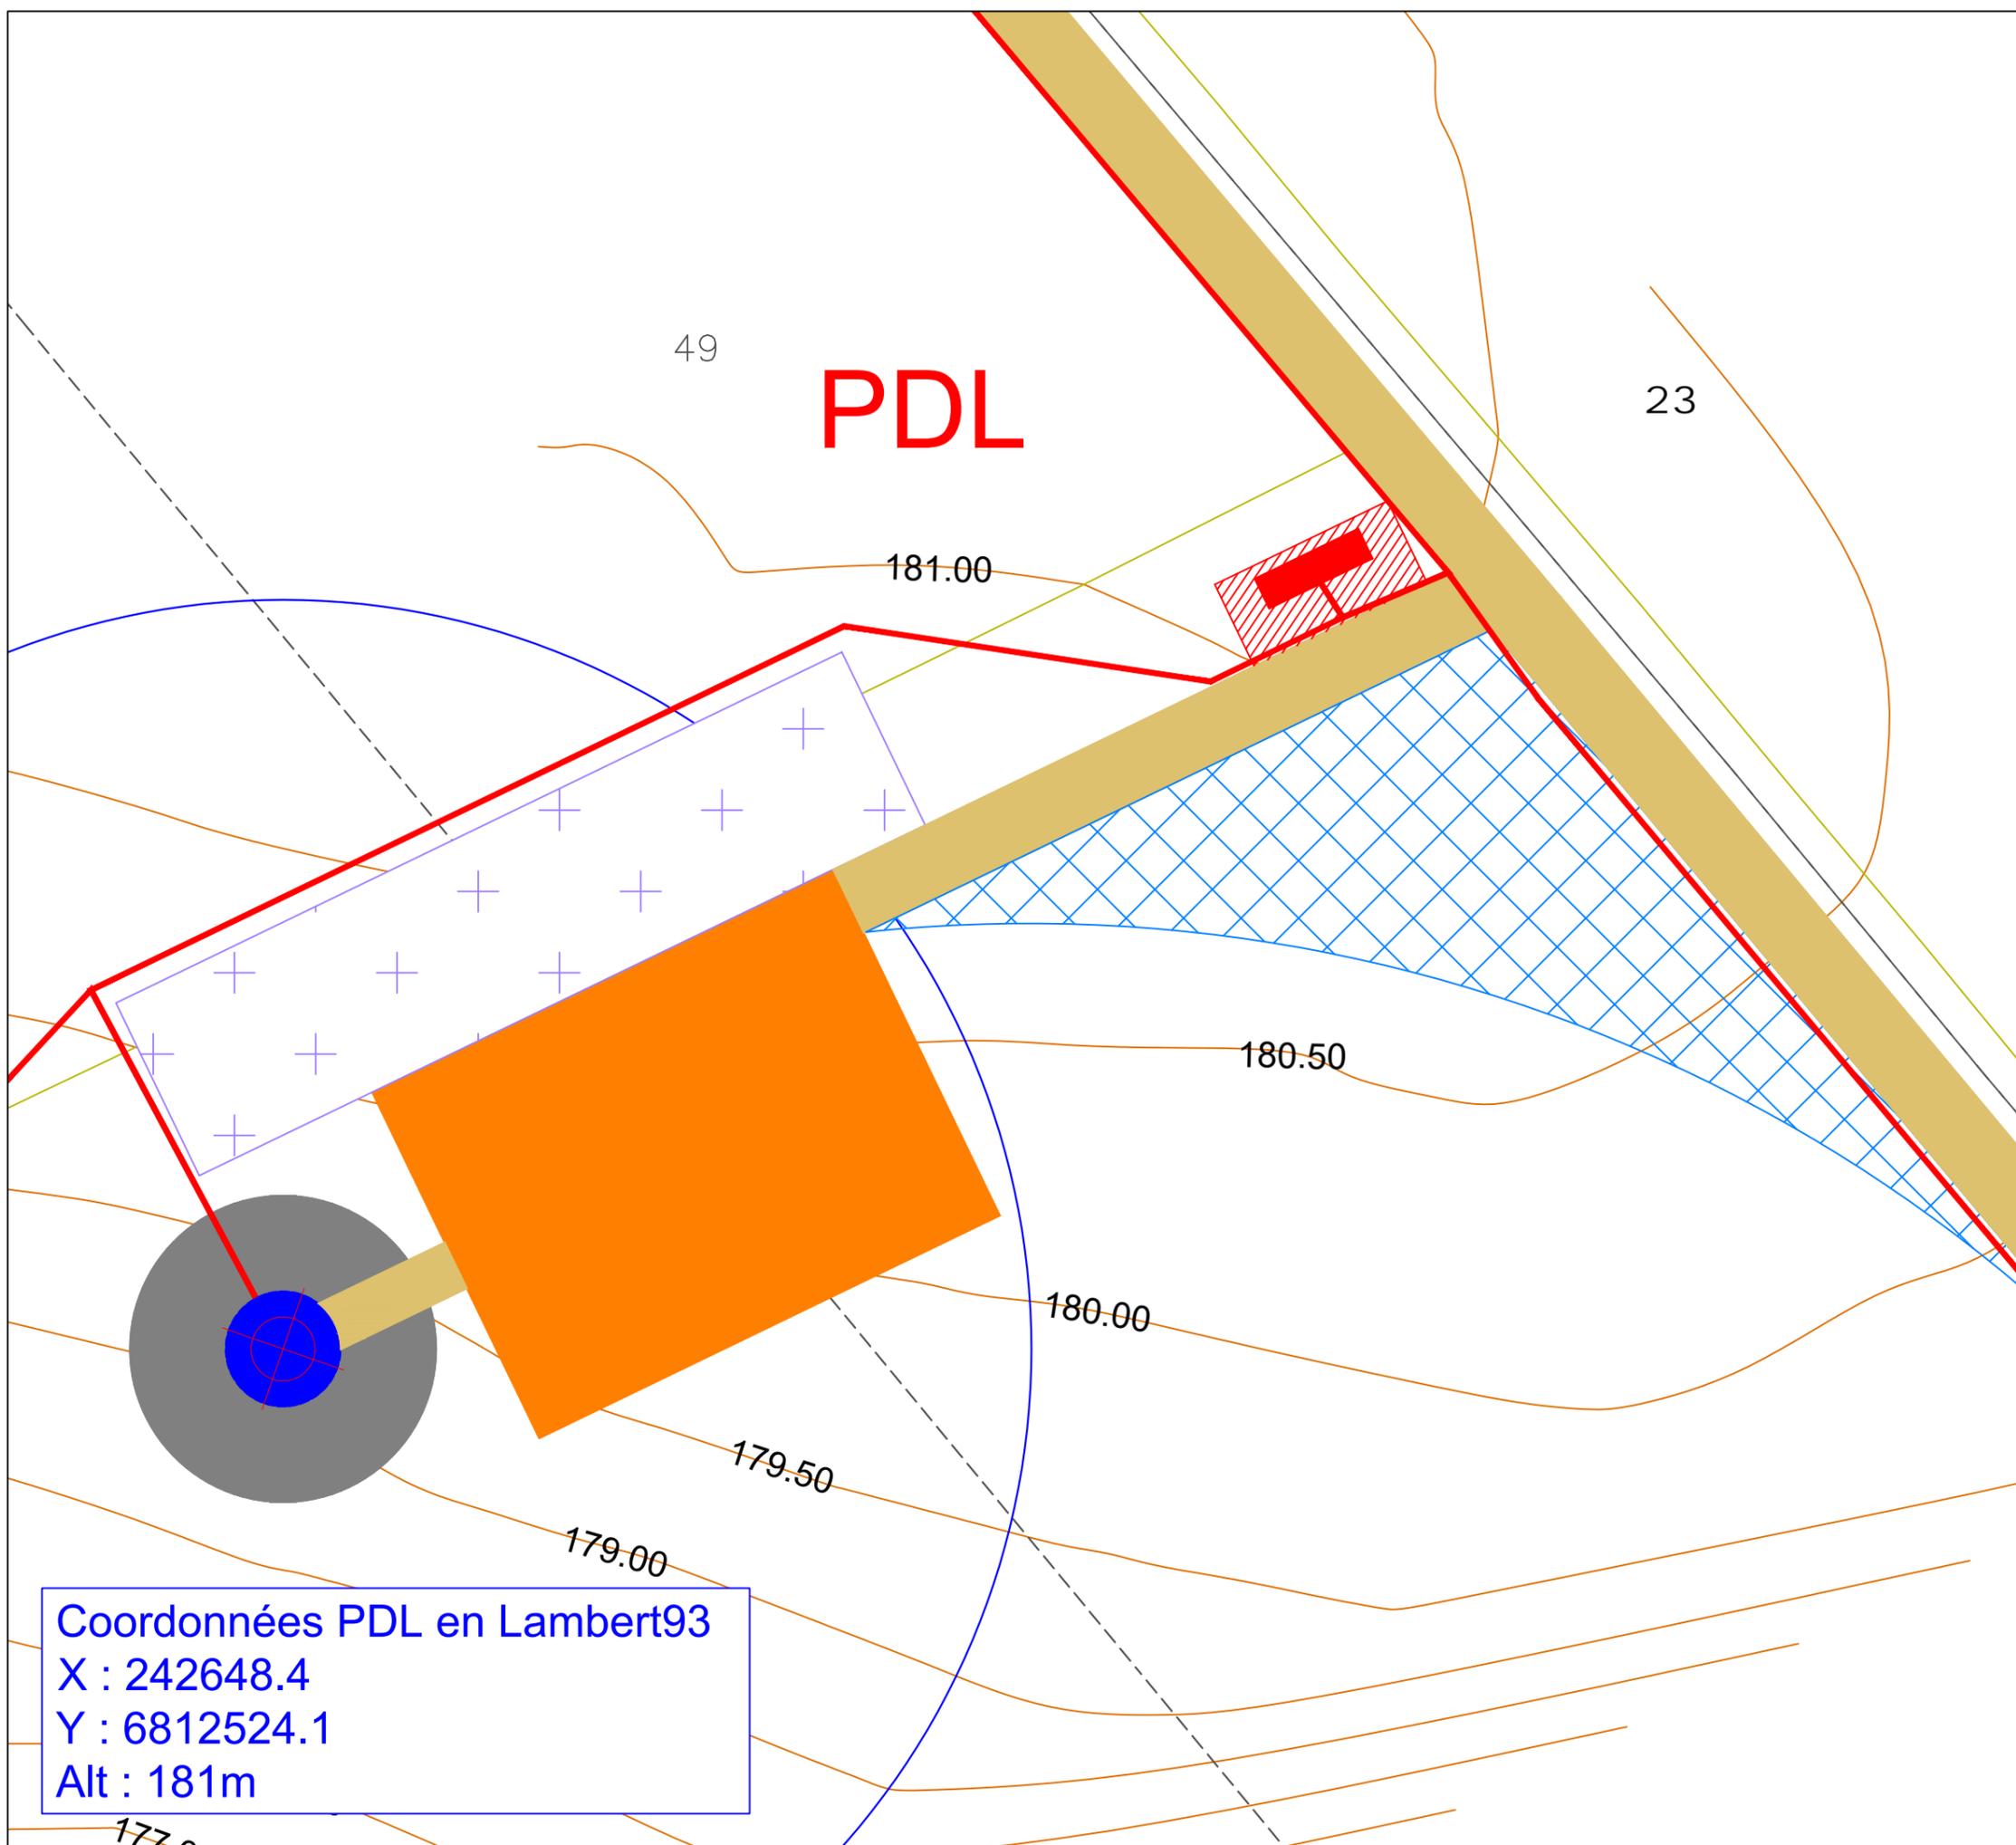

Coordonnées PDL en Lambert93
X : 242648.4
Y : 6812524.1
Alt : 181m

EOLIENNE DE LANDIZES

Département des Côtes d'Armor (22)
Commune de SAINTE-TRÉPHINE

6 km autour des éoliennes



VSB

VSB énergies nouvelles
Parc Orbethur
74 C rue de Paris
35000 RENNES

Tél: 04 66 21 78 43
www.vsb-energies.fr


Date	Description	Dessin	Vérifié	Approuvé
19.07.2022	Plans réglementaires DAE	RRa	NBo	RFe



- Limites communales
- 6km autour des éoliennes
- Éoliennes

Communes dans les 6km	
BON REPOS SUR BLAVET	CANHUEL
CAUREL	CORLAY
GOUAREC	KERGRIST-MOELOU
LANRIVAIN	LE HAUT-CORLAY
LESCOUET-GOUAREC	MELLIONNEC
PLELAUFF	PLOUGUERNEVEL
PLOUNEVEZ-QUINTIN	PLUSSULIEN
ROSTRENEN	SAINTE-AIGNAN
SAINTE-BRIGITTE	SAINTE-TREPHINE
SAINTE-IGEAUX	SAINTE-MAYEUX
SAINTE-NICOLAS-DU-PELEM	SILFIAC
TREMARGAT	

Echelle : 1:50 000	Format : A3

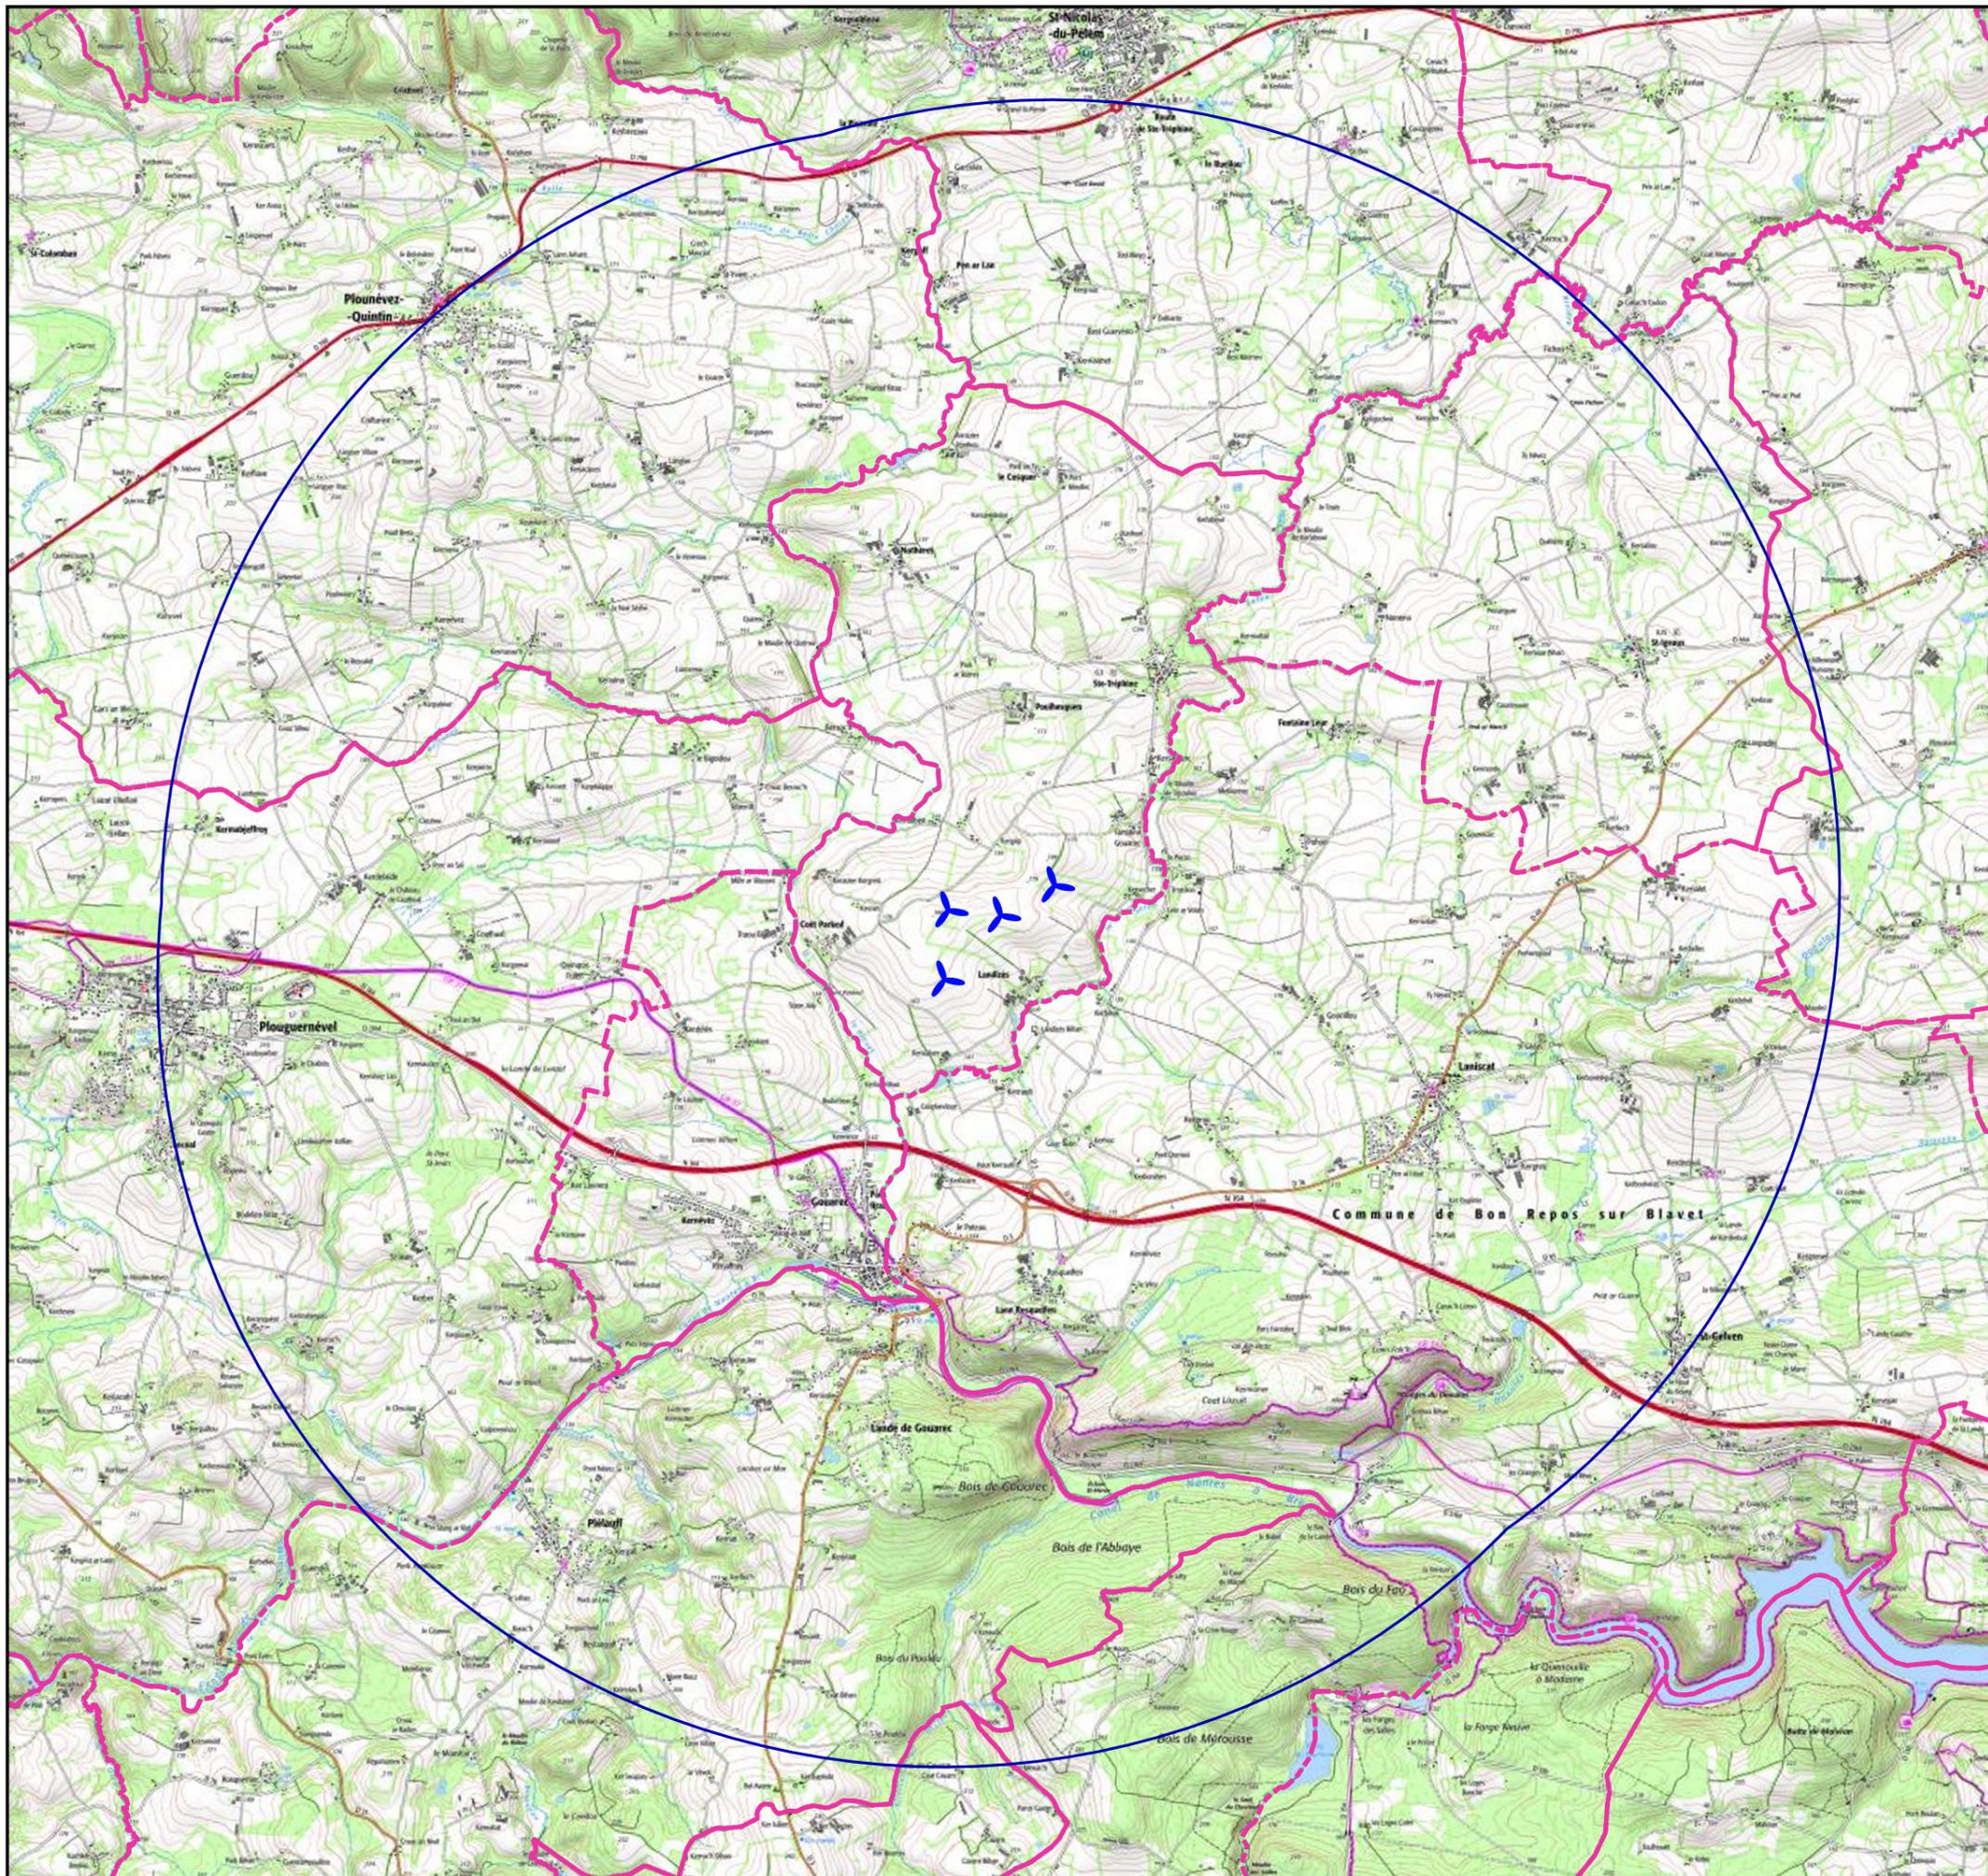

EOLIENNE DE LANDIZES

Département des Côte d'Armor (22)
Commune de SAINTE-TRÉPHINE

Distance aux habitations




VSB énergies nouvelles
Parc Orbethur
74 C rue de Paris
35000 RENNES
Tél: 04 66 21 78 43
www.vsb-energies.fr

Date	Description	Dessin	Vérifié	Approuvé
20.07.2022	Plans réglementaires DAE	RRa	NBo	RFe



(Handwritten signatures and initials)

- Axe des éoliennes
- Survol max
- Poste de livraison PdL
- ↘ Distance aux habitations
- Batiments
- Limites communes

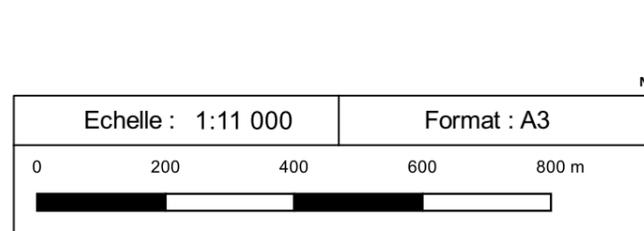

EOLIENNE DE LANDIZES

Département des Côtes d'Armor (22)
Commune de SAINTE-TRÉPHINE

Plan des façades
des éoliennes - E115 - HH92




VSB

VSB énergies nouvelles
Parc Orbethur
74 C rue de Paris
35000 RENNES


Tél: 04 66 21 78 43
www.vsb-energies.fr

Date	Description	Dessin	Vérfié	Approuvé
20.07.2022	Plans réglementaires	RRa	NBo	RFe

(Handwritten signatures and initials)

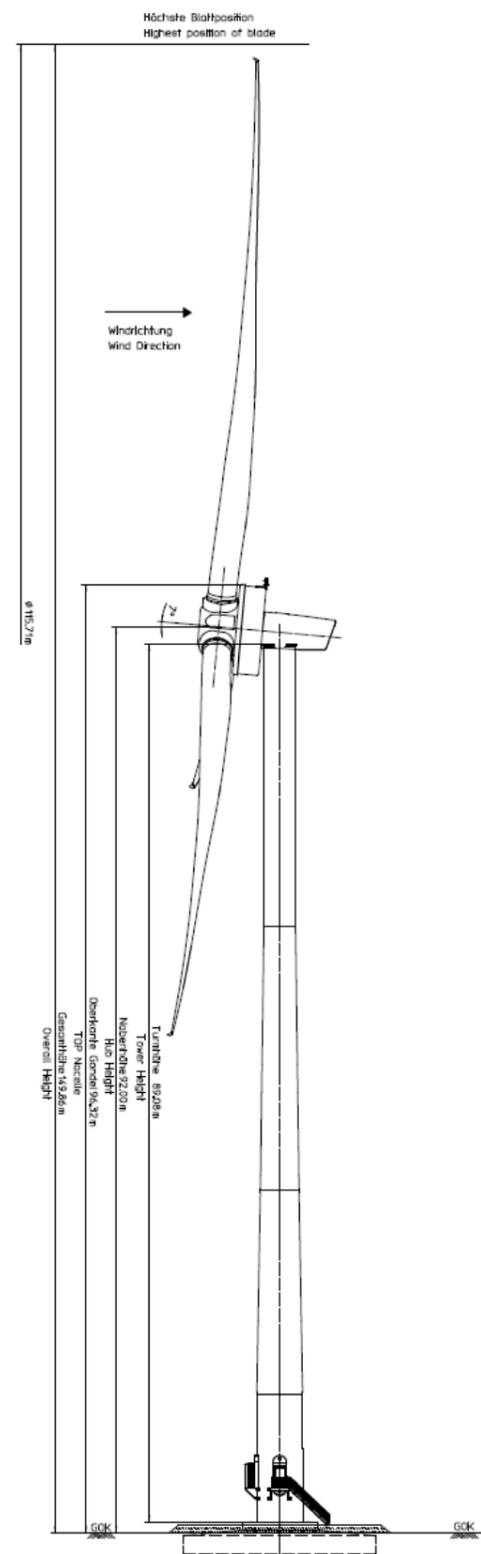


Vue de coté

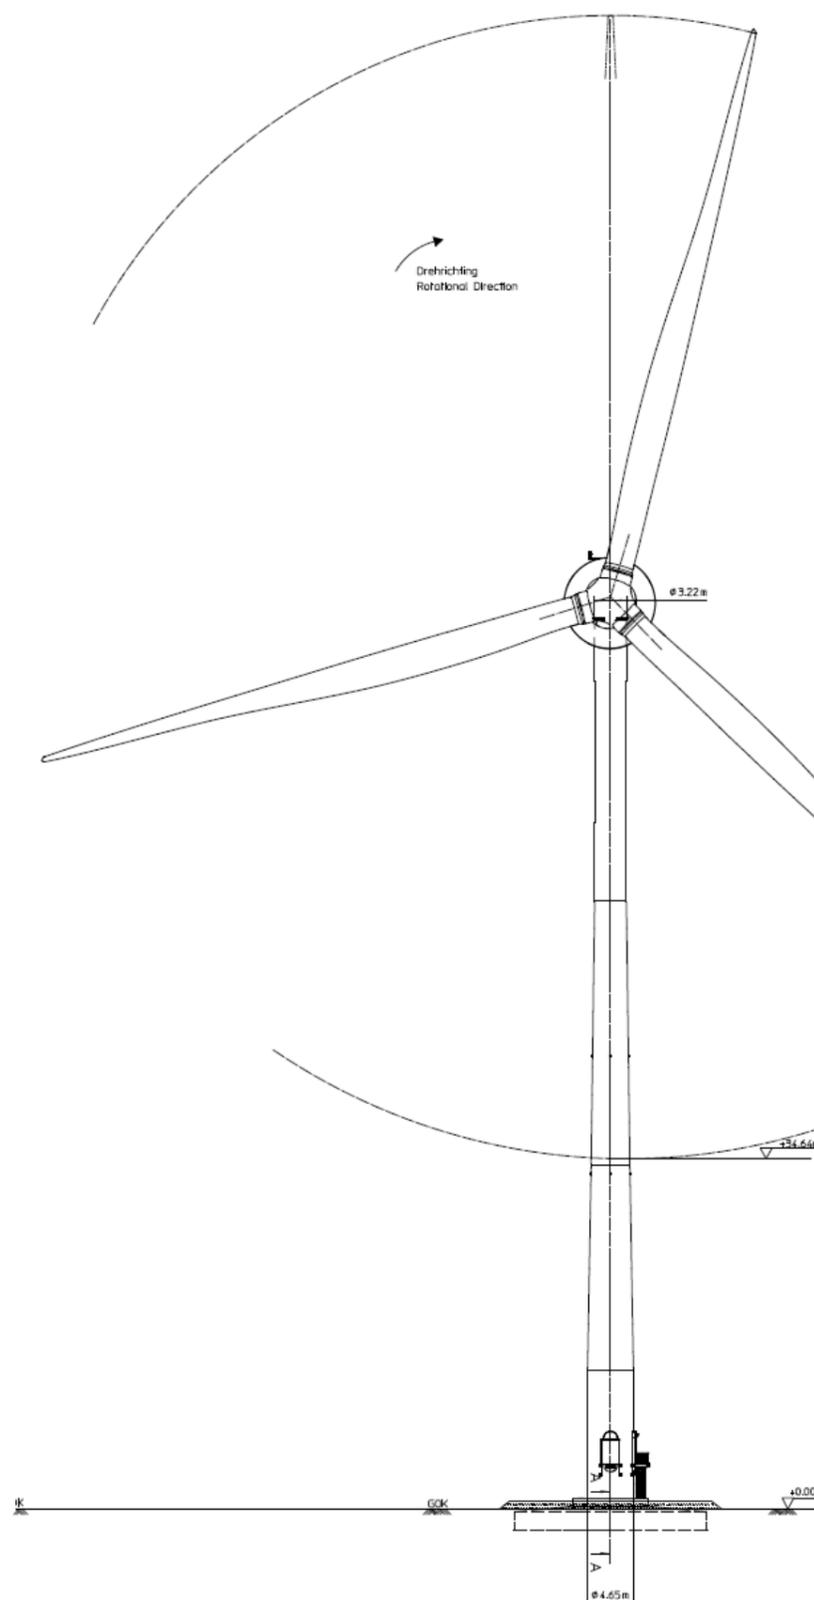

Vue de face

Vue de dessus

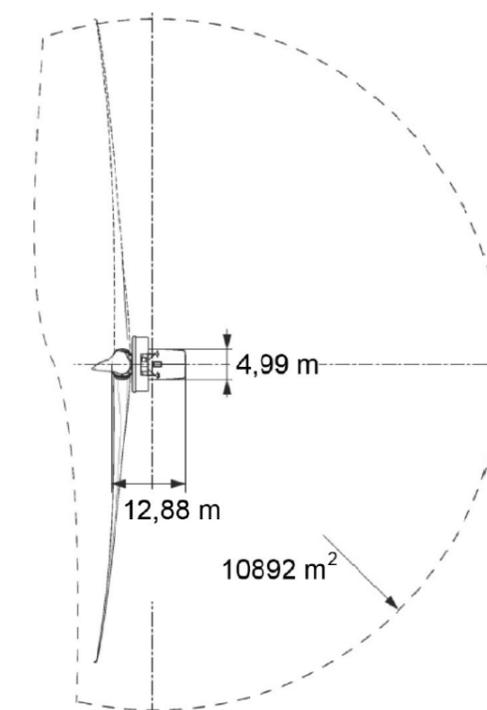

EOLIENNE DE LANDIZES

Département des Côtes d'Armor (22)
Commune de SAINTE-TRÉPHINE

Plan des façades
des éoliennes - N117 - HH91




VSB

VSB énergies nouvelles
Parc Orbethur
74 C rue de Paris
35000 RENNES


Tél: 04 66 21 78 43
www.vsb-energies.fr

Date	Description	Dessin	Vérfié	Approuvé
20.07.2022	Plans réglementaires	RRa	NBo	RFe


(Handwritten signatures and initials)

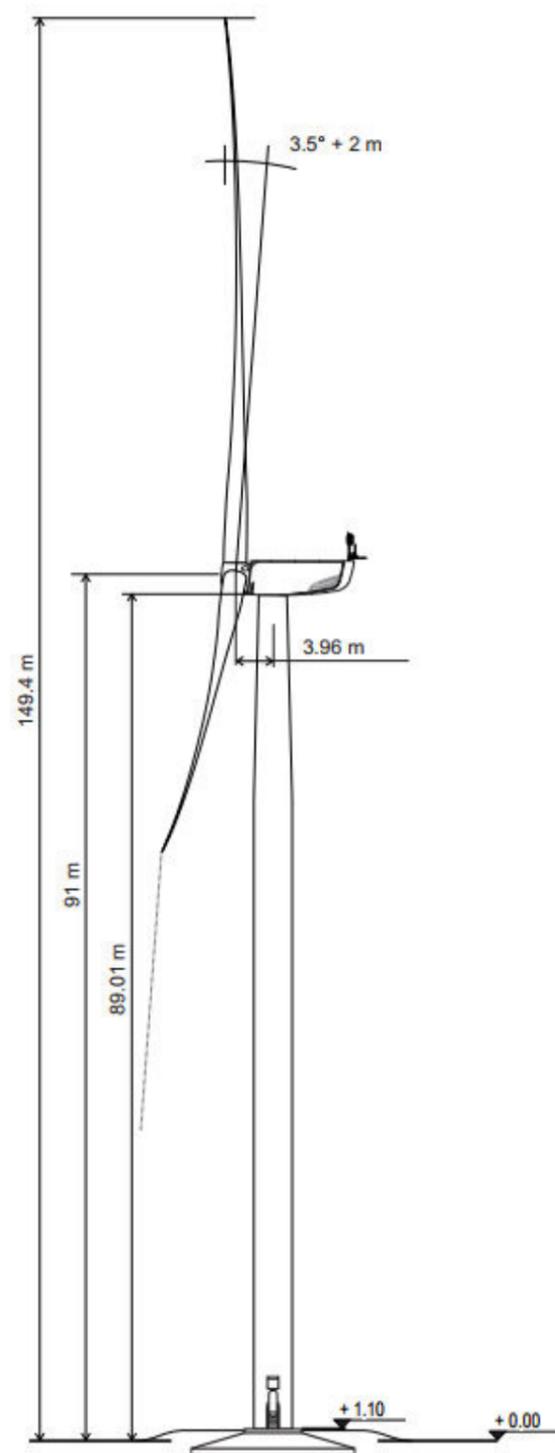

Vue de côté

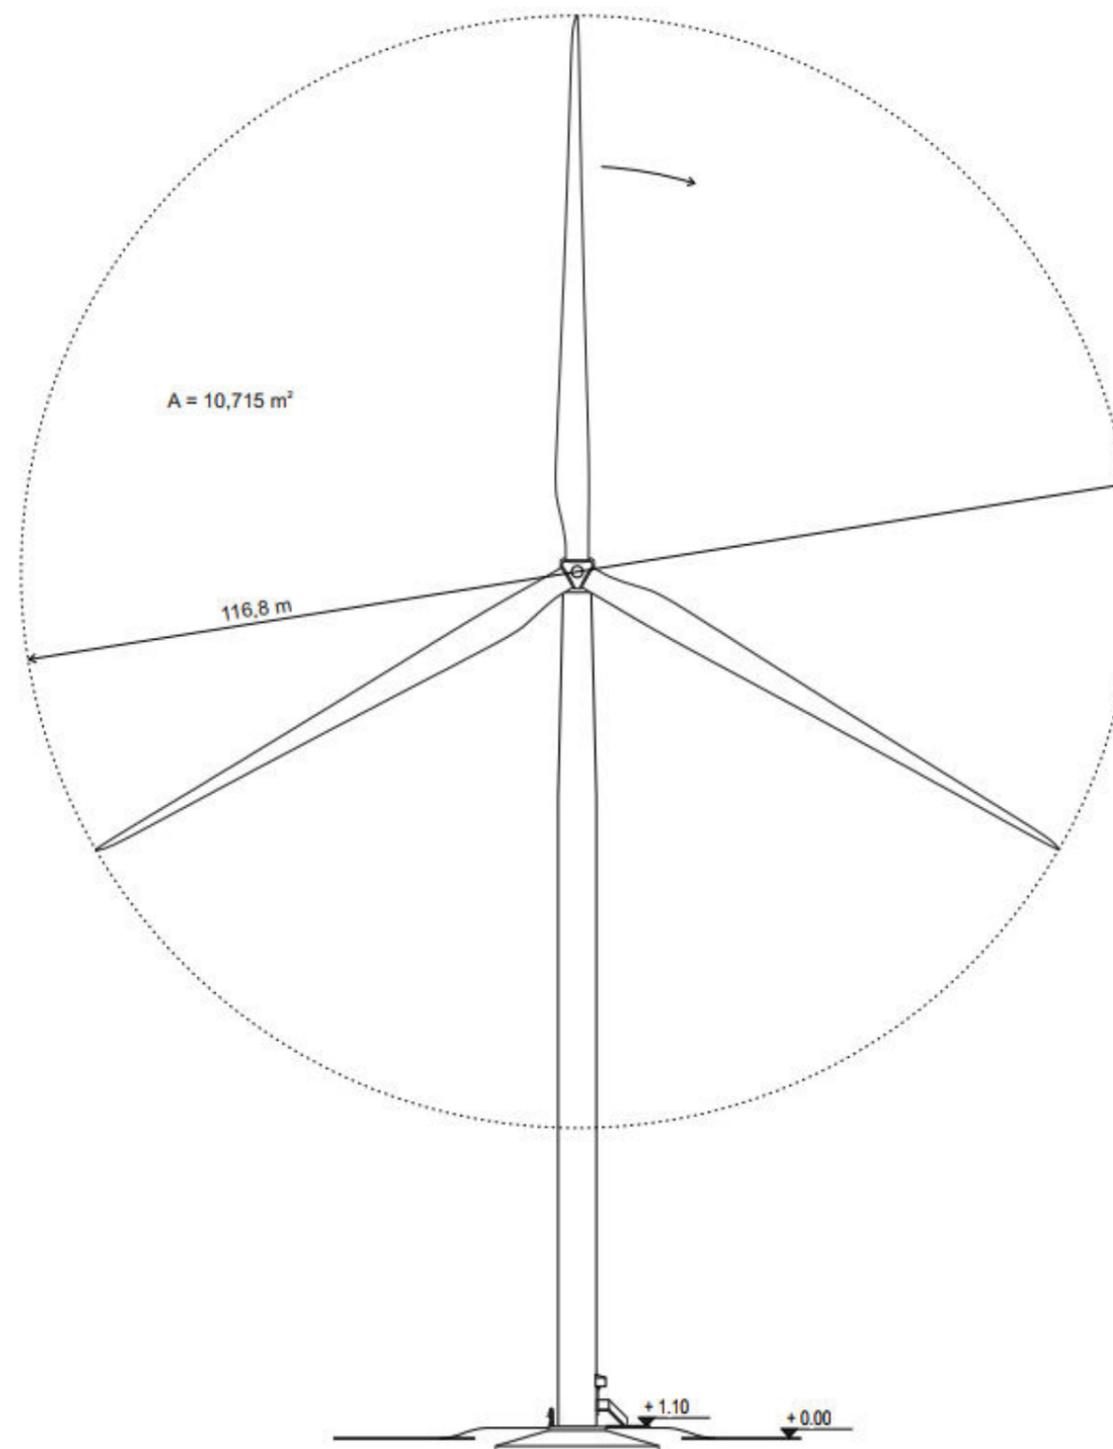

Vue de face

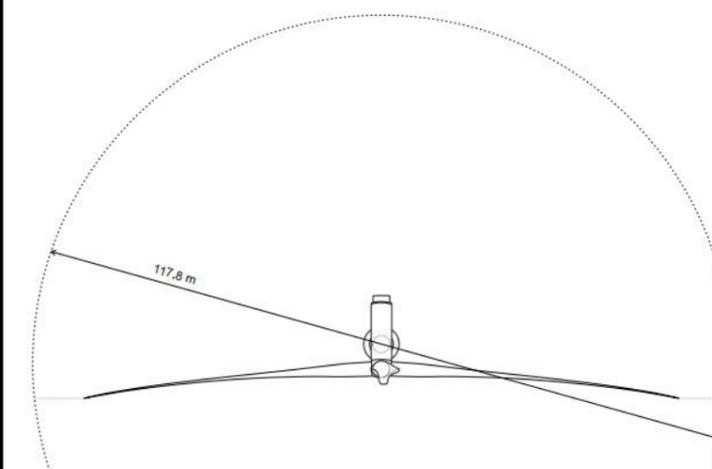

Vue de face

EOLIENNE DE LANDIZES

Département des Côtes d'Armor (22)
Commune de SAINTE-TRÉPHINE

Plan des façades
des éoliennes - V117 - HH91.5






VSB


VSB énergies nouvelles
Parc Orbethur
74 C rue de Paris
35000 RENNES

Tél: 04 66 21 78 43
www.vsb-energies.fr

Date	Description	Dessin	Vérifié	Approuvé
20.07.2022	Plans réglementaires	RRa	NBo	RFe

(Handwritten signatures and initials)

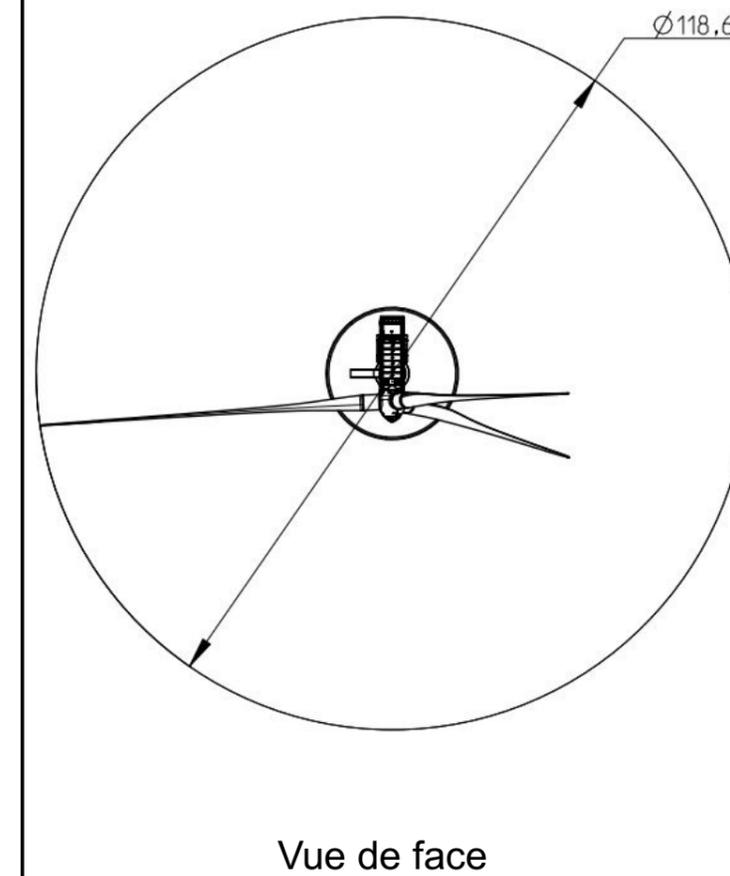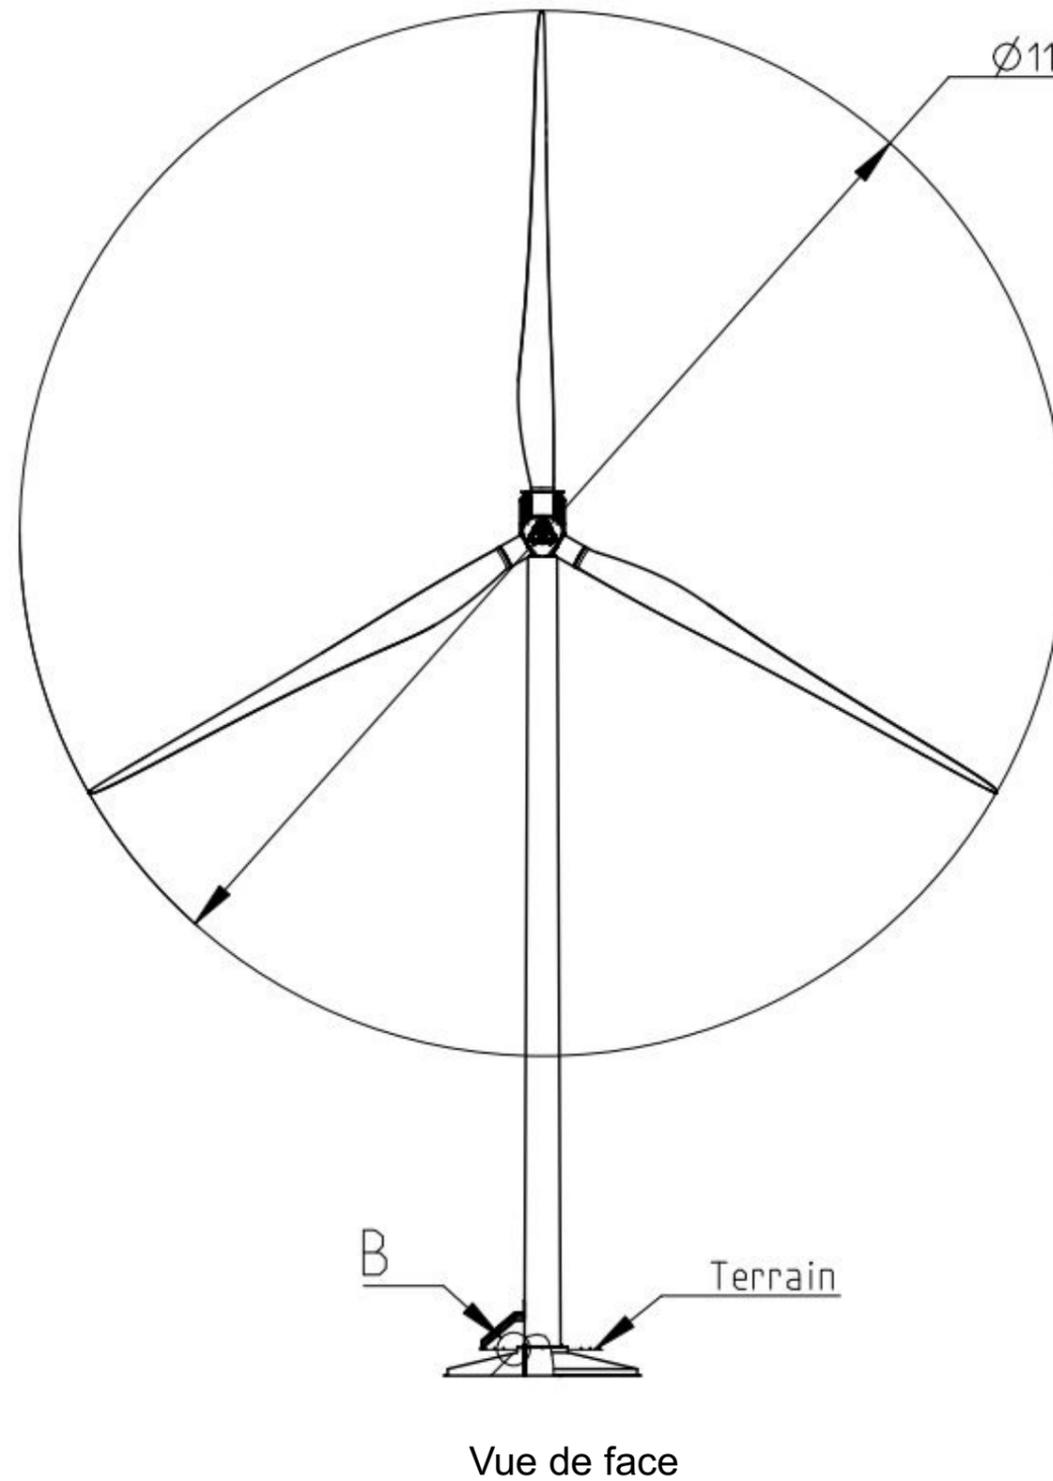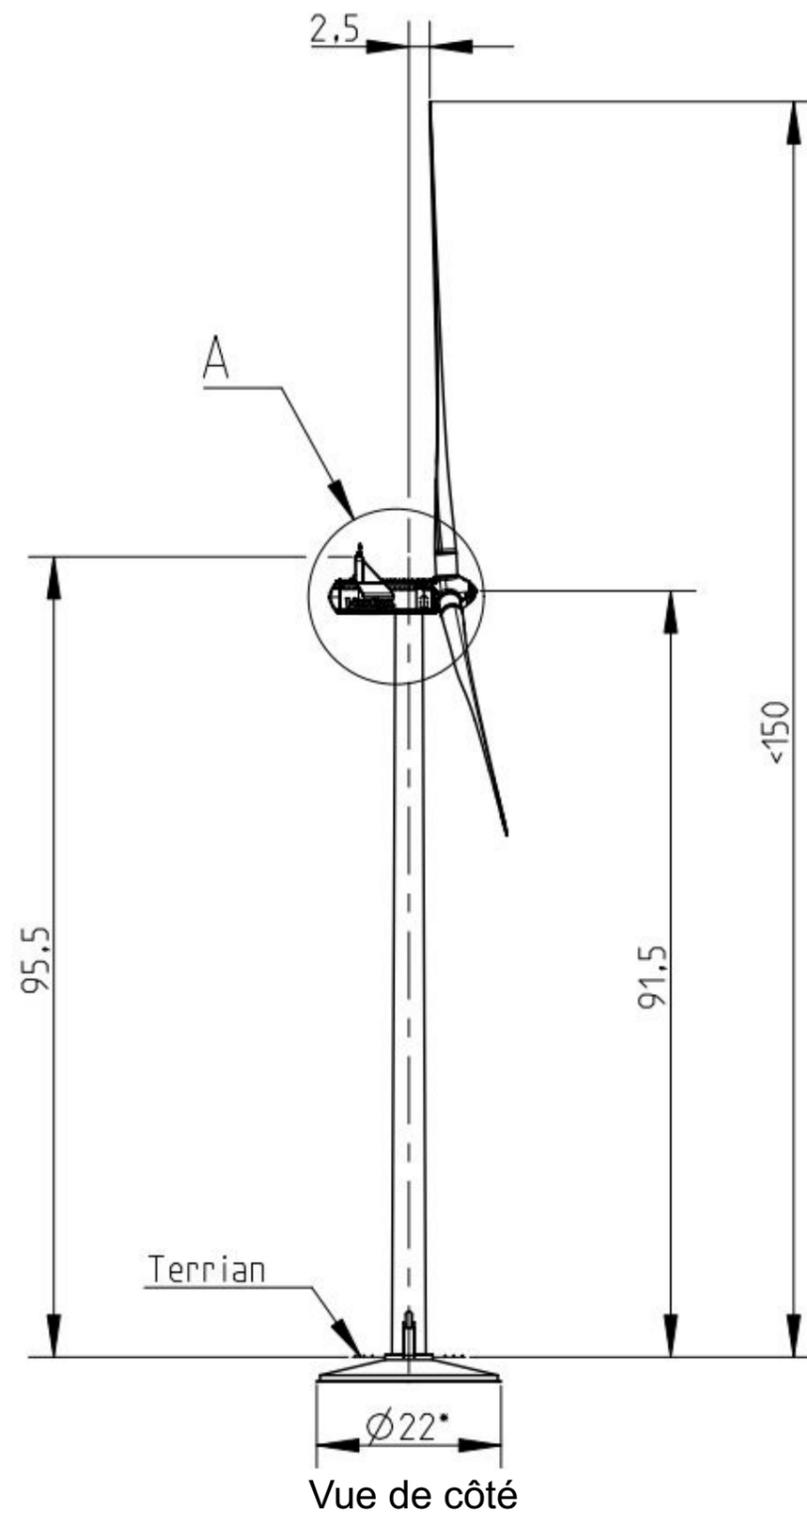

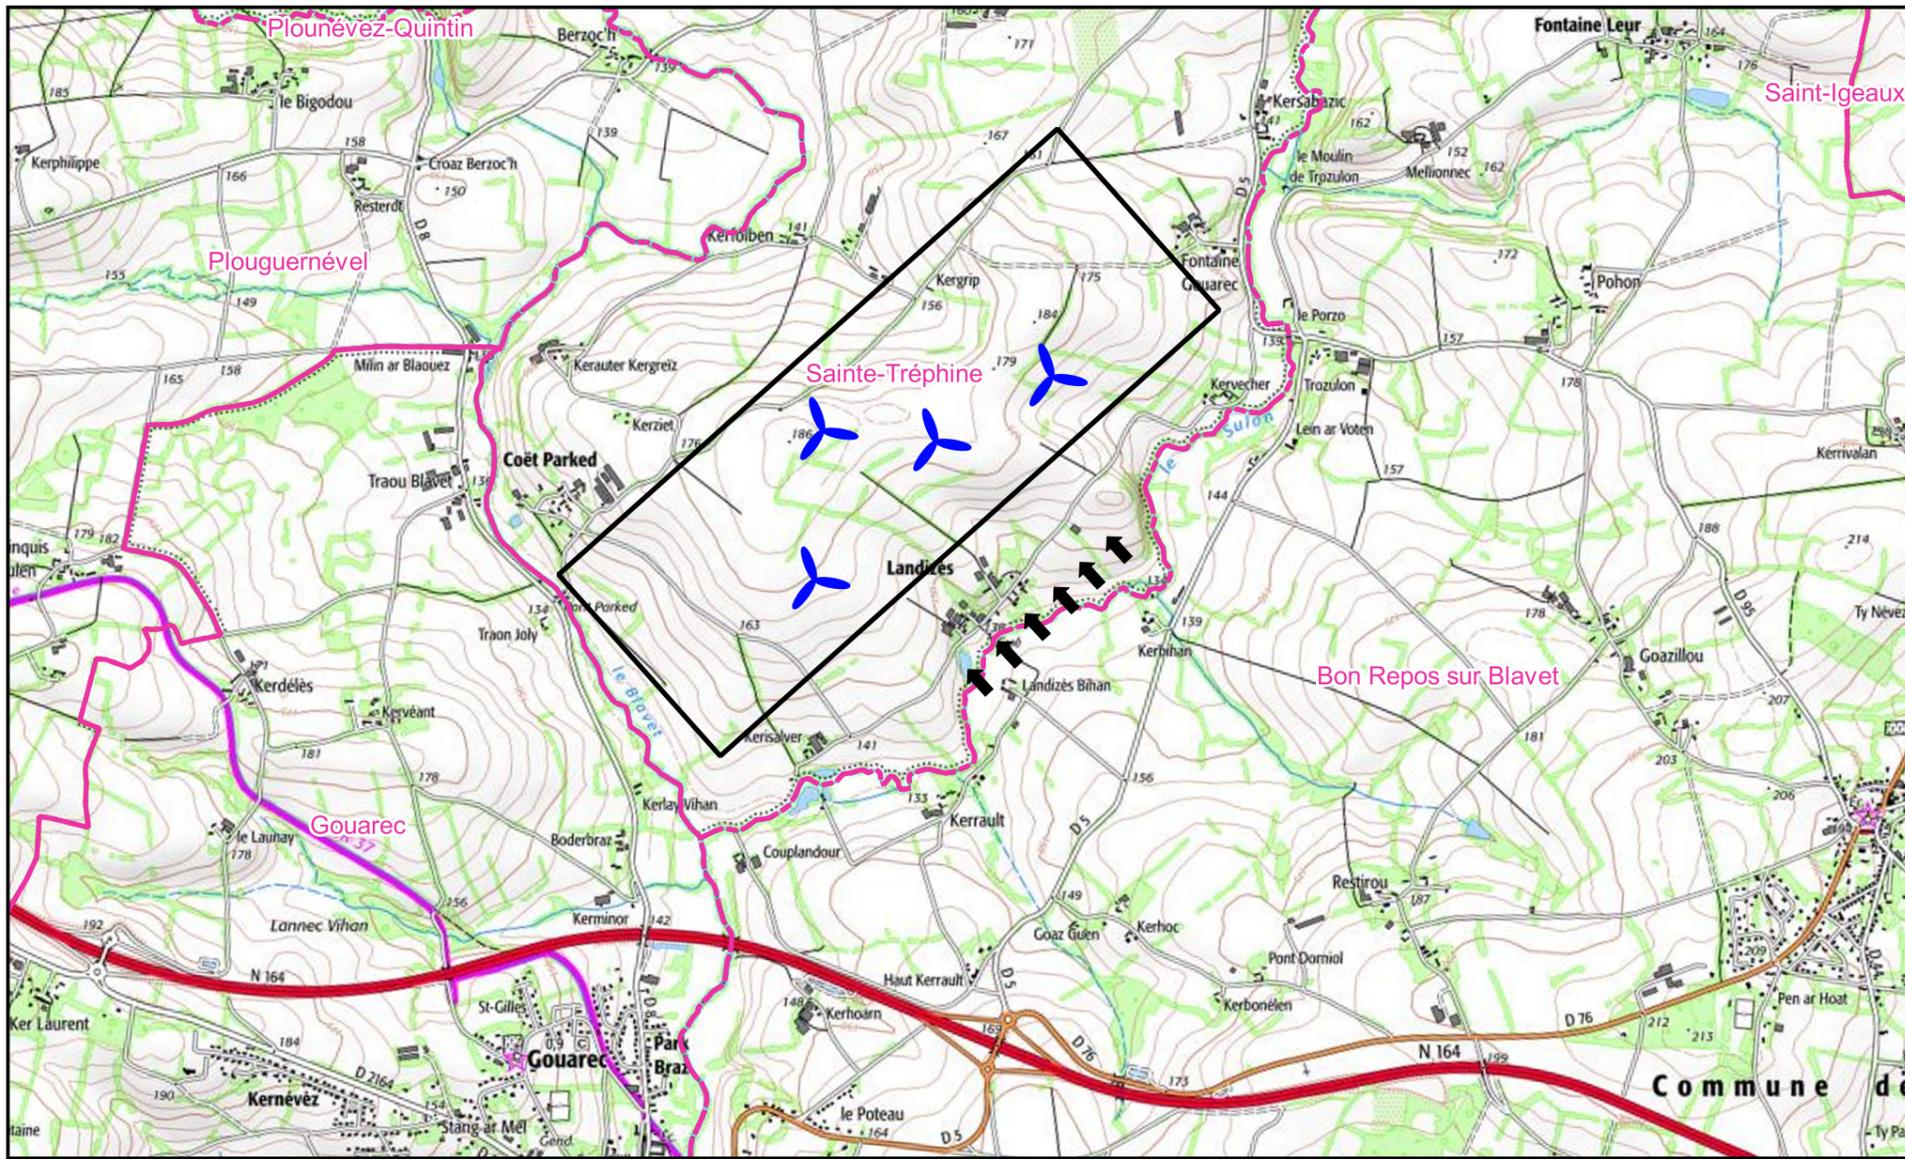

Zone de coupe


EOLIENNE DE LANDIZES

Département des Côtes d'Armor (22)
Commune de SAINTE-TRÉPHINE


Plan en coupe
Implantation par rapport au
profil du terrain

VSB énergies nouvelles
Parc Orbethur
74 C rue de Paris
35000 RENNES
Tél: 04 66 21 78 43
www.vsb-energies.fr

Date	Description	Dessin	Vérfié	Approuvé
20.07.2022	Plans réglementaires DAE	RRa	NBo	RFe

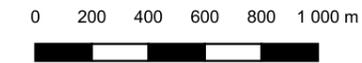

Coupe de terrain

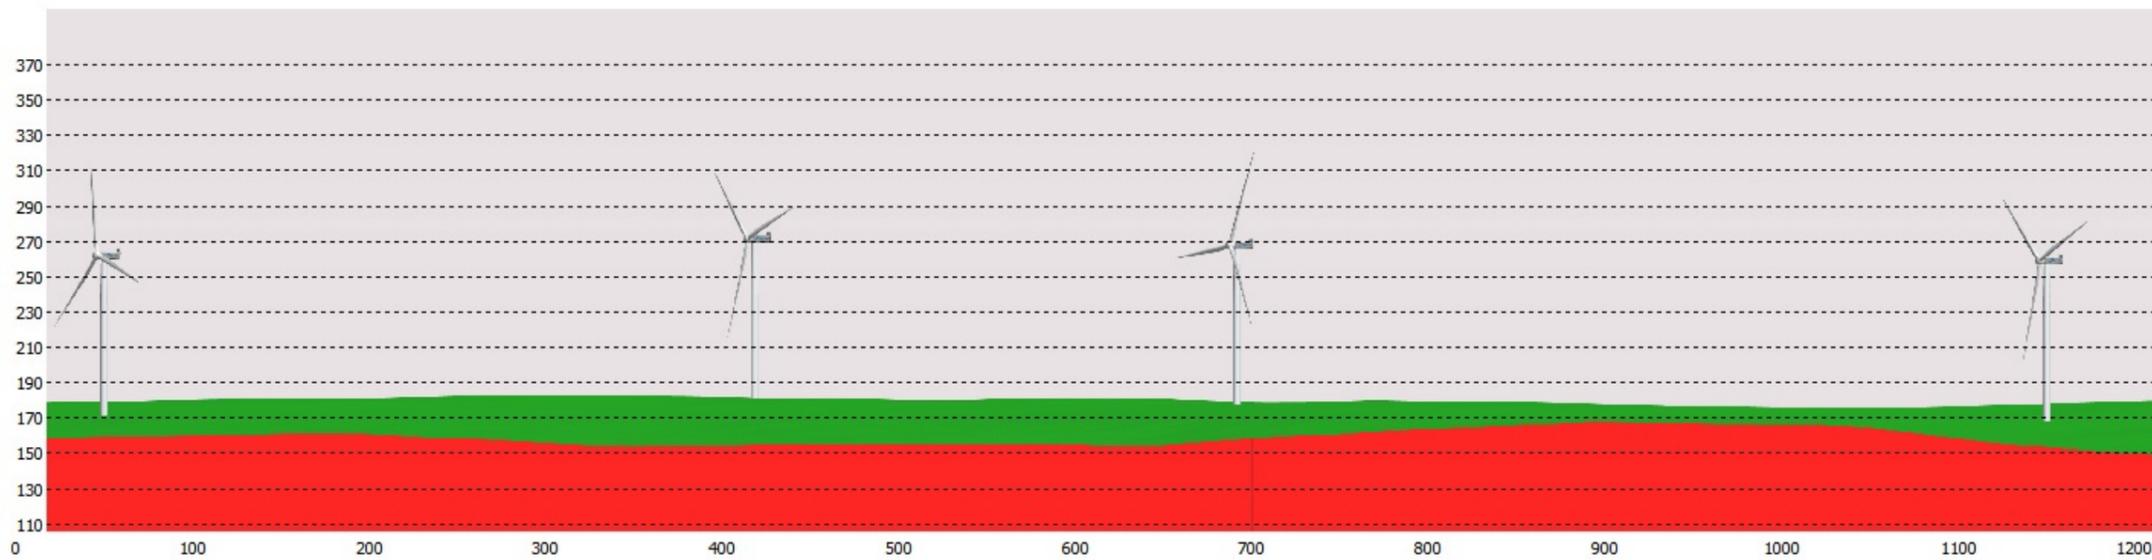

Echelle : 1:25 000 Format : A3

EOLIENNE DE LANDIZES

Département des Côtes d'Armor (22)
Commune de SAINTE-TRÉPHINE

Vue en plan et élévation
Poste de livraison électrique



VSB


énergies nouvelles

VSB énergies nouvelles
Parc Orbethur
74 C rue de Paris
35000 RENNES


Tél: 04 66 21 78 43
www.vsb-energies.fr

Date	Description	Dessin	Vérifié	Approuvé
19.07.2022	Plans réglementaires DAE	RRa	NBo	RFe


VUE DE FACE AVANT

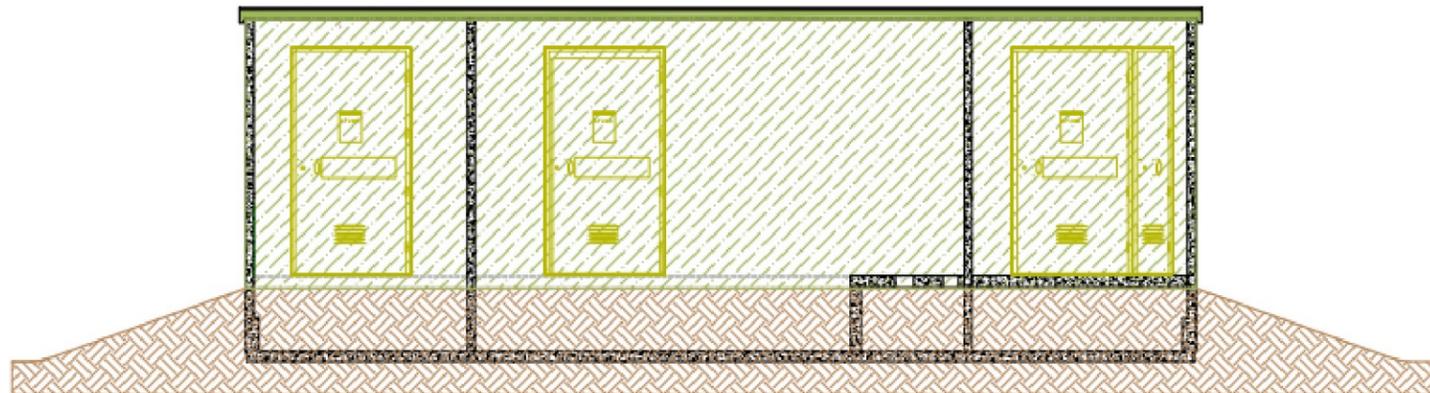

VUE DE PIGNON

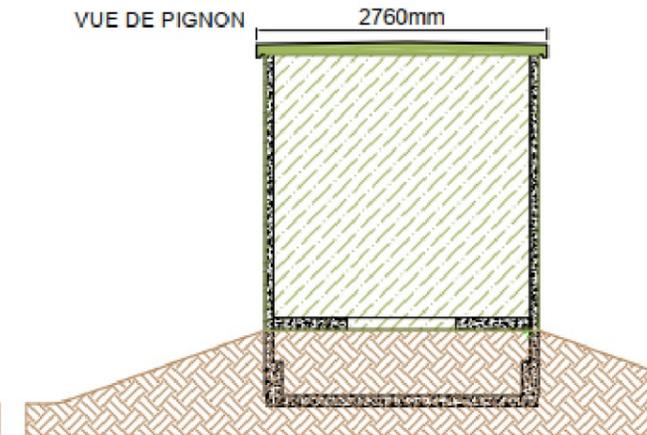


VUE DE DESSUS

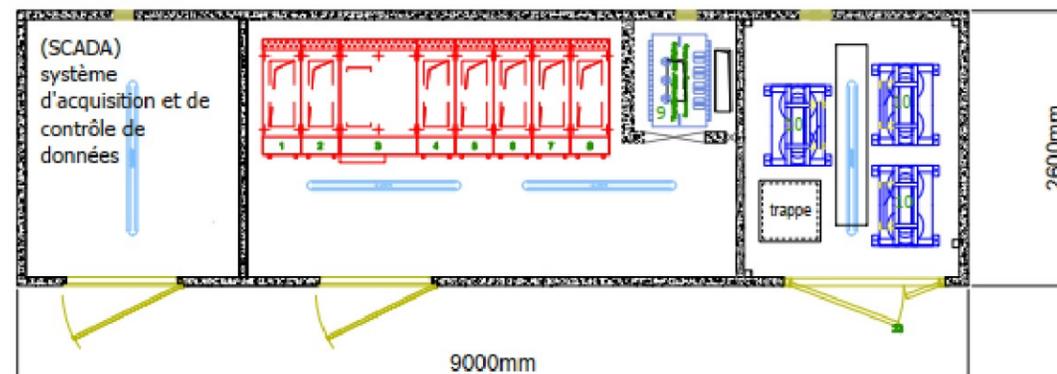

Repère	DESIGNATION
1	Cellule HTA " ERDF"
2	Cellule HTA " Mesure ERDF"
3	Cellule HTA "Disjoncteur Général"
4	Cellule HTA "Arrivée filtre"
5	Cellule HTA "Départ filtre"
6	Cellule HTA "transfo auxiliaire 50KVA"
7	Cellule HTA "Départ 1 vers eoliennes "
8	Cellule HTA "Départ 2 vers eoliennes "
9	Transformateur TSA 50kVA
10	Filtre passif

VUE DE FACE ARRIÈRE

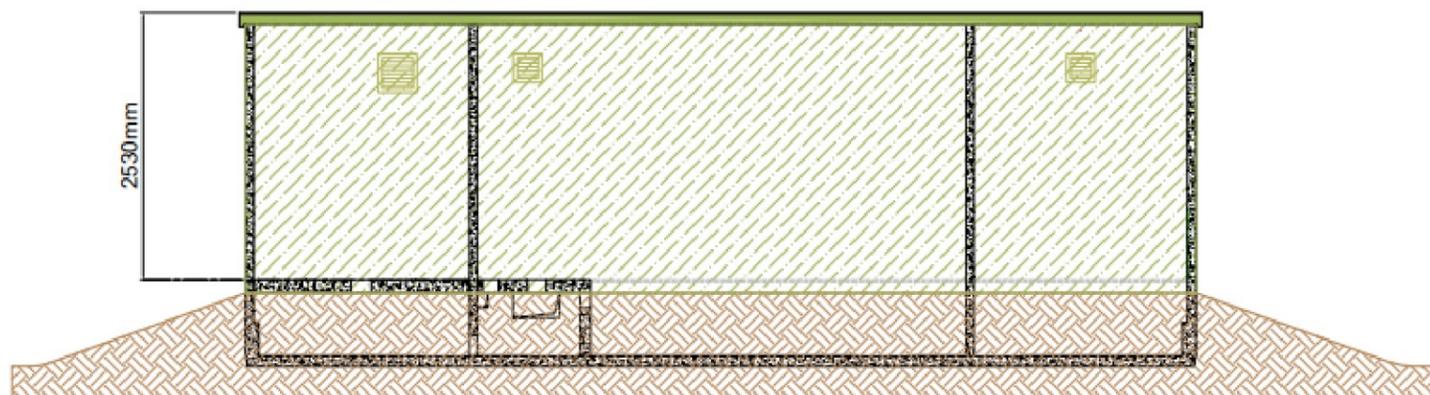

[Signature]