

LEGENDE

ANNOTATIONS


- Limites cadastrales
- Limite de la parcelle projet
- Côtes parcelle s/projet
- Côtes prospects (distances par rapport aux limites séparatives)
- Côtes bâtiments
- Côtes aménagements / voiries
- Sens de circulation des voiries
- Clôtures / grillage déroulé - hauteur 2m - ton vert
- Portail / métallique, à barreaudages verticaux - hauteur 2m - ton vert
- Poteaux incendie

AMENAGEMENTS

- Enrobé - ton gris foncé (voirie lourdes)
- Enrobé - ton gris (voiries légères)
- Revêtement stabilisé renforcé - ton beige (voirie secondaires + piétonnes)
- Dalles béton
- Surfaces nivelées et gravillonnées
- Surfaces nivelées laissées "sauvages" (terre / cailloux / végétation sauvage)
- Surfaces végétalisées (graminées / plantes rampantes - buissons)

LISTE DES BATIMENTS

- A / Bâtiment de stockage des produits finis
- B 1 / Fours N°1 et N°2
- B 2 / Fours N°3 et N°4
- C / Broyage des briquettes + laboratoire
- D/ Poste de déchargement des camions et trains
- E/ Stockage des matières premières
- F/ Atelier maintenance et entrepot
- G/ Station de dépôtage et de chargement diésel + station recharge électrique
- H/ Bureaux et vestiaires
- I/ Stockage et pompage des eaux d'incendie
- J 1/2/3/4 Sous stations électriques
- K/ Station de traitement des eaux usées industrielles
- L/ S'ios de stockage "tampon"
- M/ Poste de garde
- N/ Poste de raccordement gaz
- O/ Poste de raccordement électrique

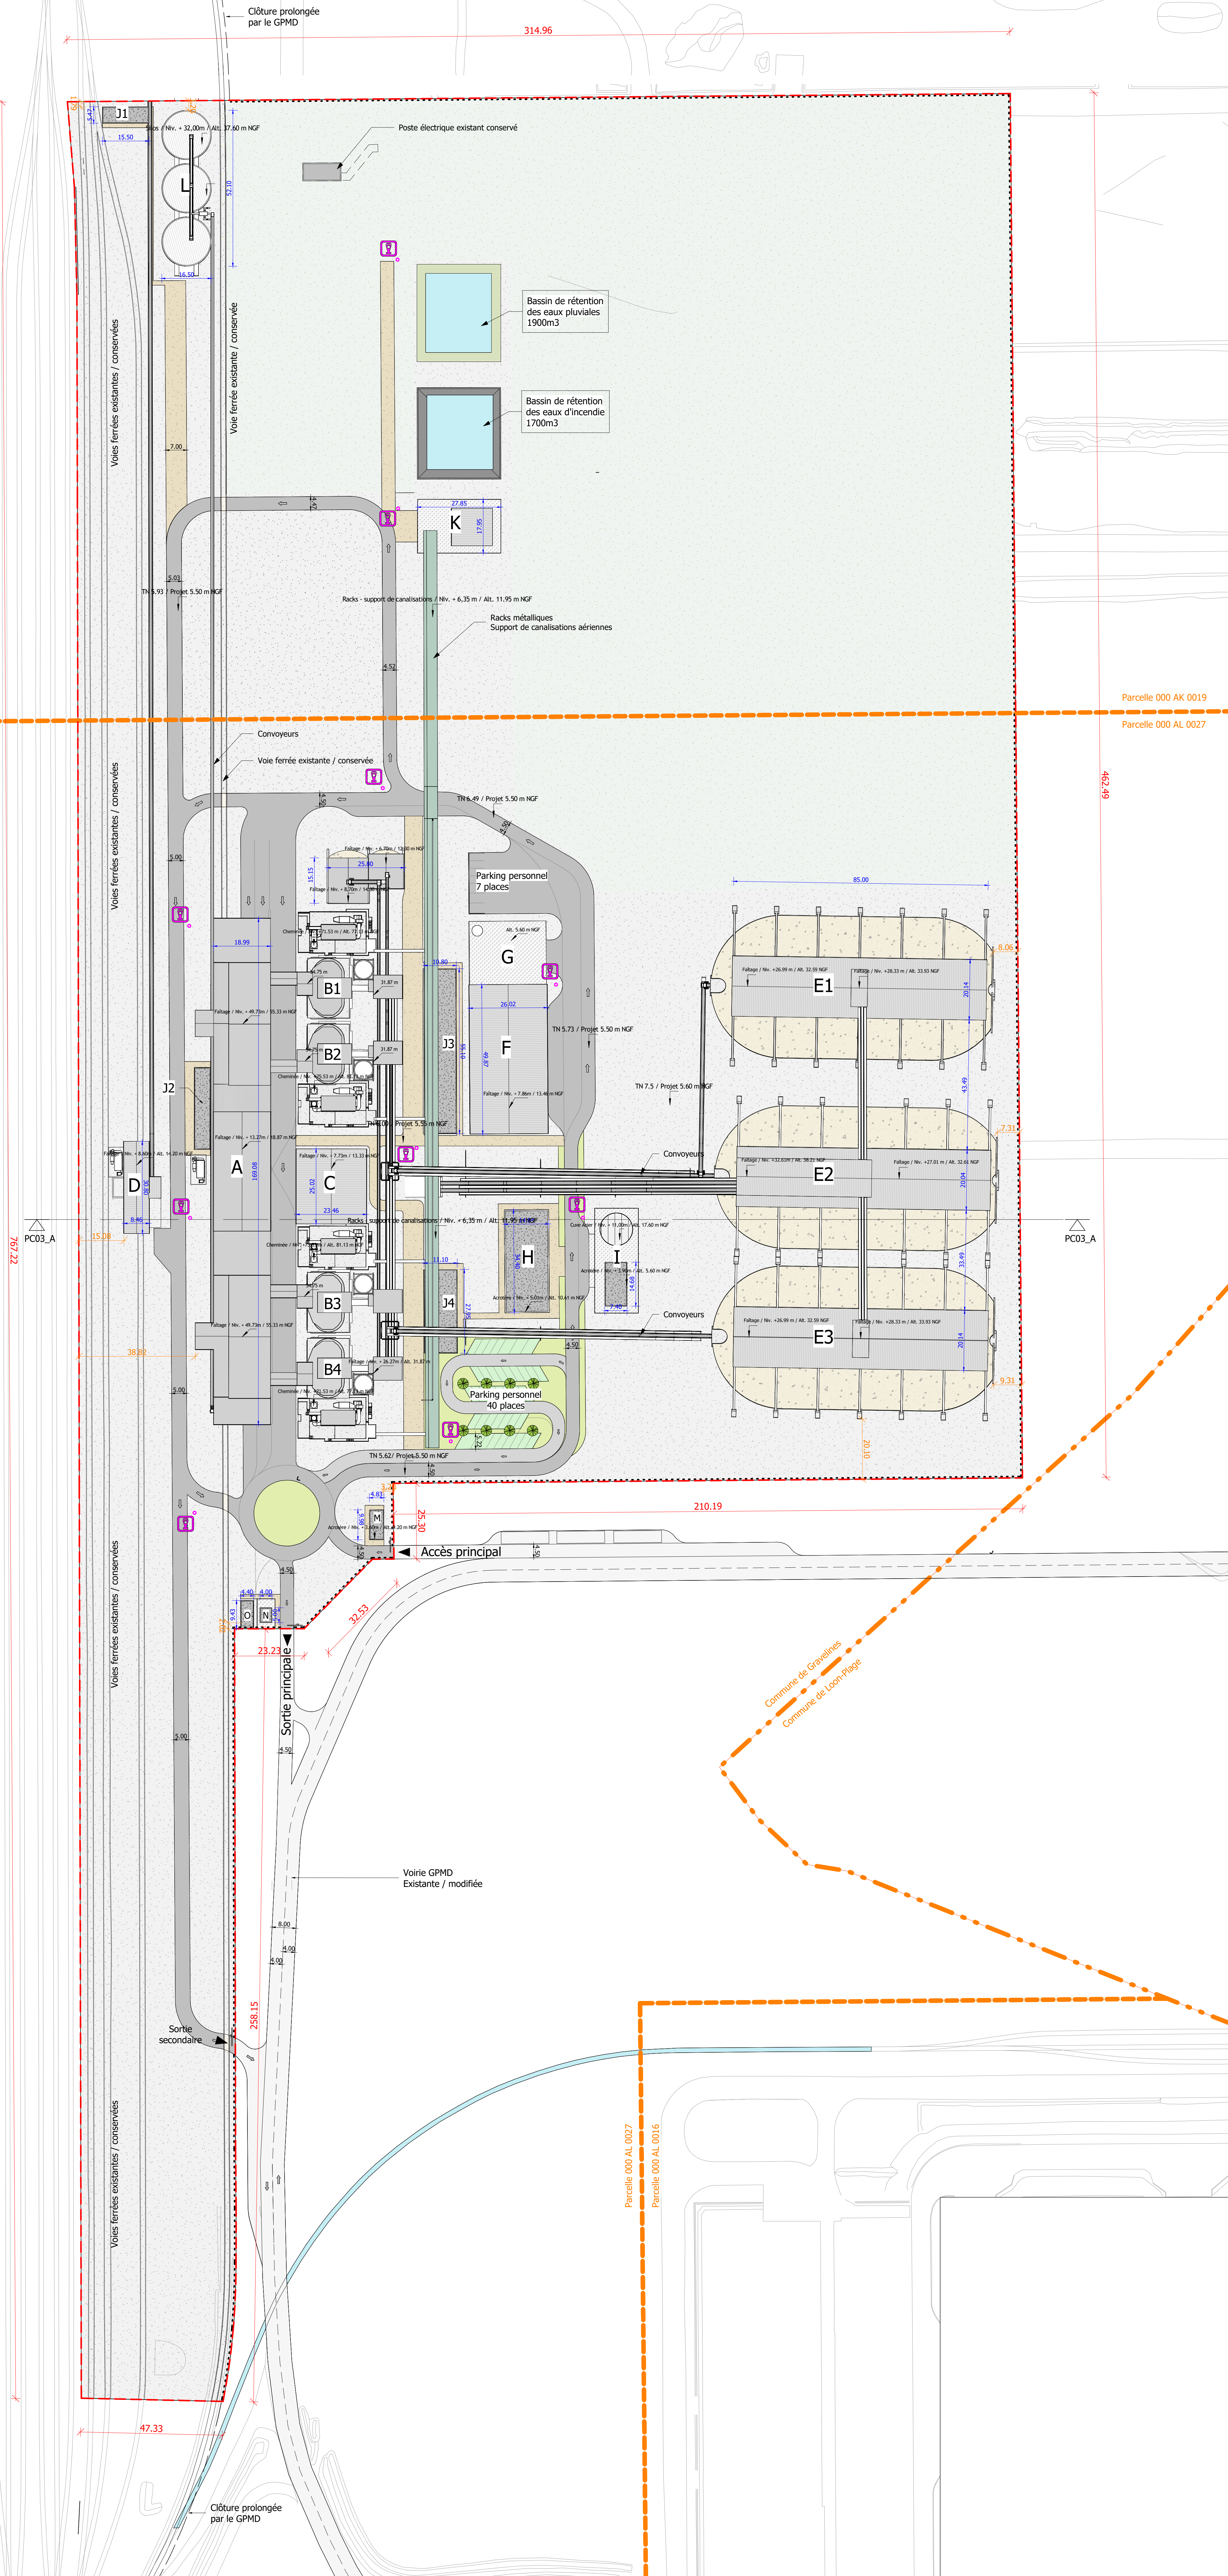

Maitre d'ouvrage:

AMELI Green Lime Solutions
3031 rue du Comte Jean
59760 GRANDE SYNTHE

Architecte - Maitre d'oeuvre

Santer Van Hoof Architecture
Route de l'Ecluse Trystram – Hotel des Technologies
59 140 DUNKERQUE

Construction d'une usine de production de Chaux
route du terminal à Ponderaux Ouest
59820 GRAVELINES

DOSSIER DE DEMANDE DE PERMIS DE CONSTRUIRE

PC02_A PLAN MASSE - PROJET

ECHELLE : 1 : 750

N° Plan :	PC02_A	Dessinateur :	P.M.	DATE :	AOUT 2024
Ind.		Date		Modifications	

Signature Maître d'oeuvre :