

LA TOUSSUIRE - TC VALLÉE PERDUE - TR2 TC10 - PLAN ET PROFIL G3 - 1/500 - A3

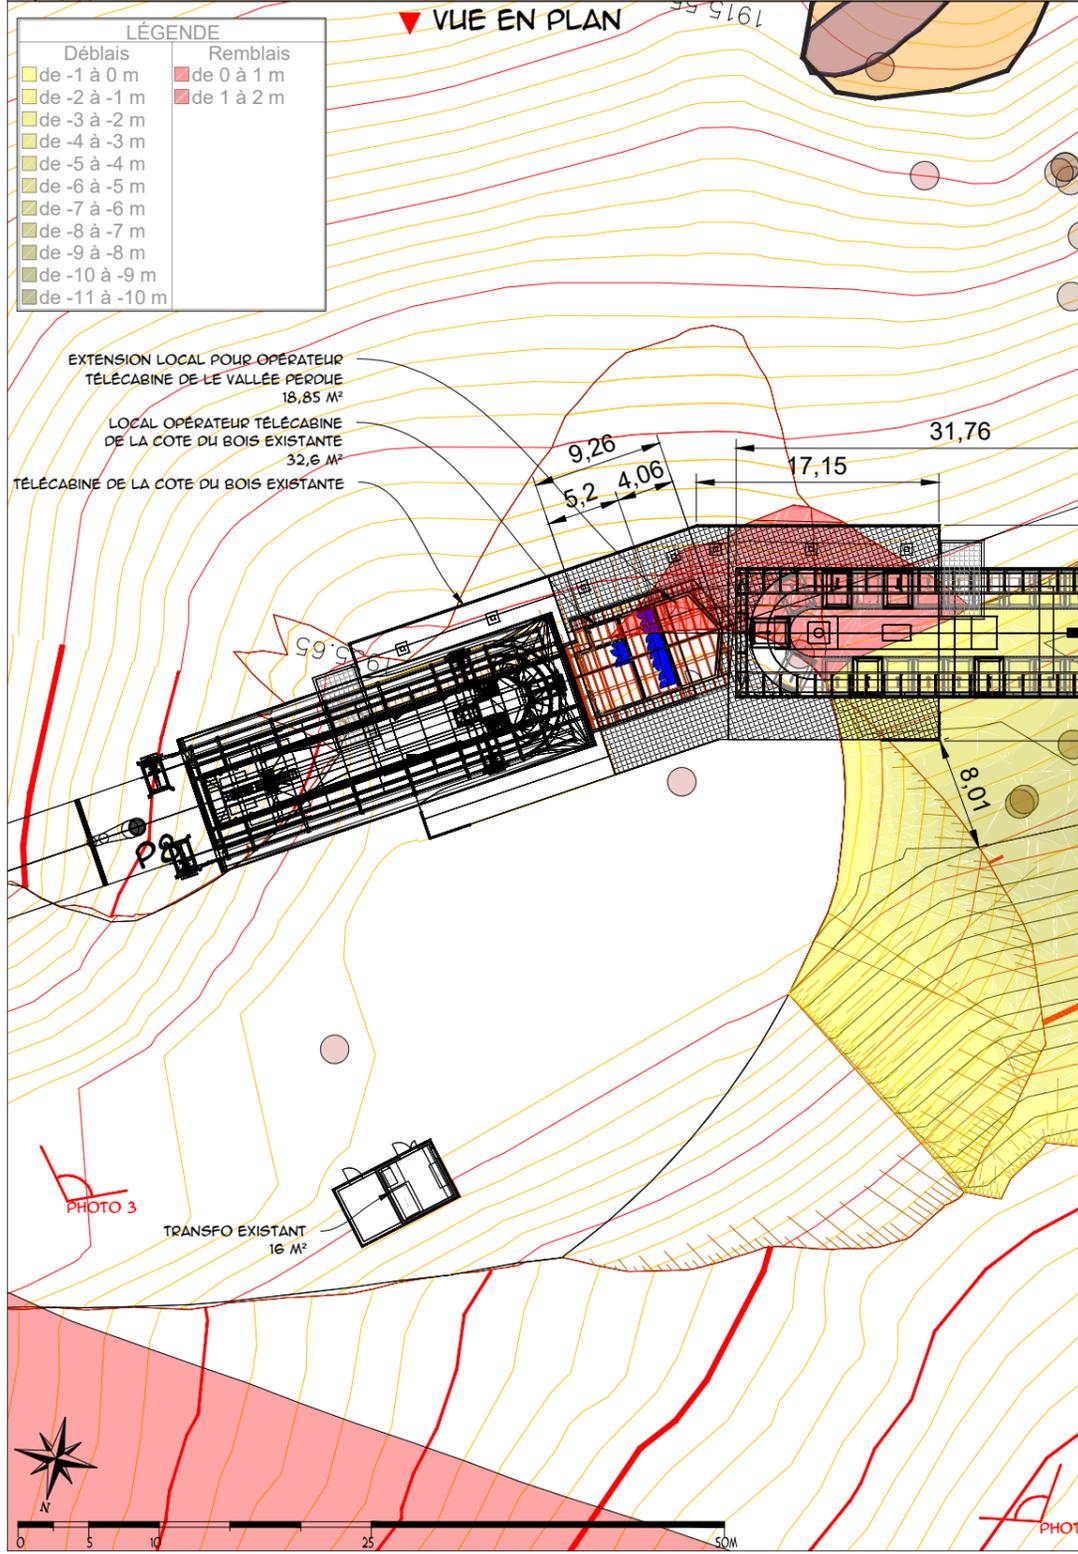
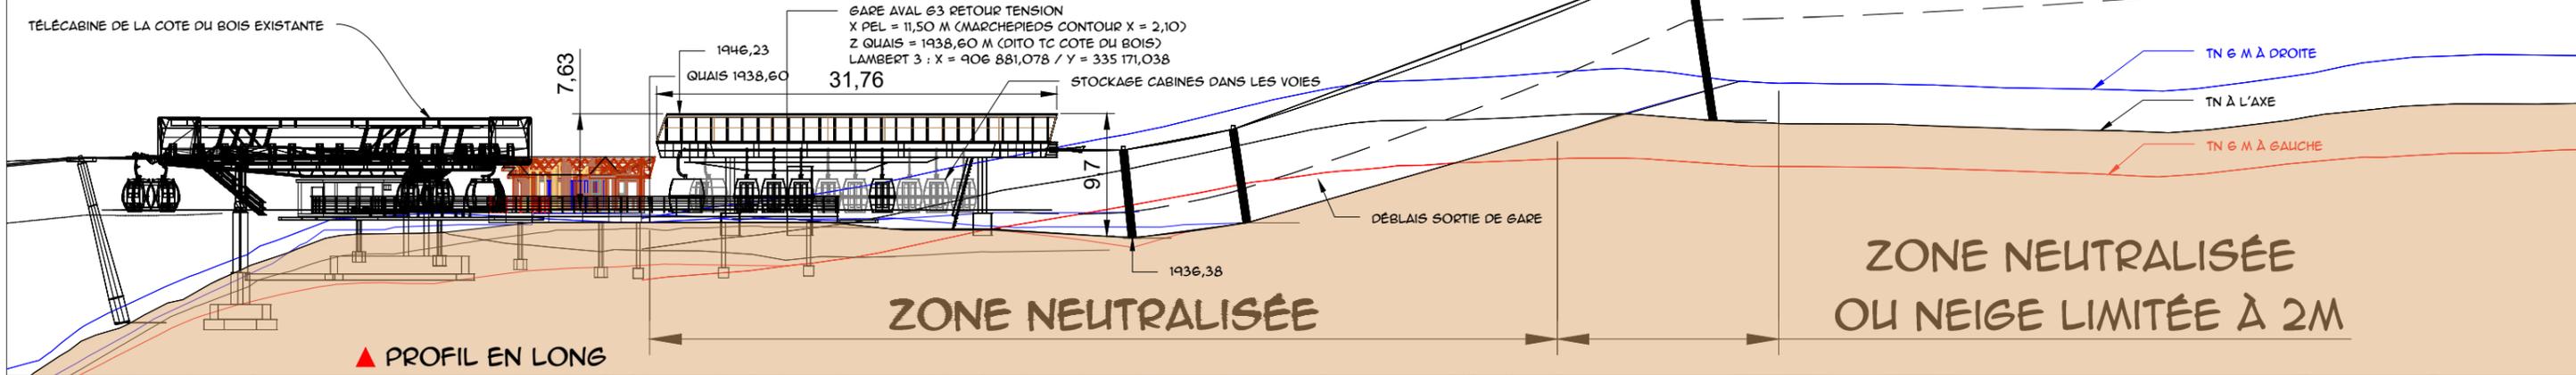


Plate-forme		Volumes		Surfaces				Hauteurs	
Nom	Type	Total des déblais	Total des remblais	Totale 2D en déblai	Totale 2D en remblai	Totale 3D en déblai	Totale 3D en remblai	Maximale en déblai	Maximale en remblai
G1 Vallée Perdue	Terrassement	13851,5	75,2	3888,0	161,6	4506,3	184,0	10,0	1,4
Total général		13851,5	75,2	3888,0	161,6	4506,3	184,0		

LÉGENDE

Déblais	Remblais
de -1 à 0 m	de 0 à 1 m
de -2 à -1 m	de 1 à 2 m
de -3 à -2 m	
de -4 à -3 m	
de -5 à -4 m	
de -6 à -5 m	
de -7 à -6 m	
de -8 à -7 m	
de -9 à -8 m	
de -10 à -9 m	
de -11 à -10 m	

GARE AVAL G3
PLAN MASSE / PROFIL EN LONG
TC10 VALLÉE PERDUE PC2 - PC3

Phase : DAET | Date : 16/10/2024 | Echelle : 1/500 - A3
Émetteur : GEF | Numéro : TO 222.2360 101 A
Vérifié : GEF | Approuvé : YD

INDICE A / 16 OCTOBRE 2024 / CRÉATION DOCUMENT