


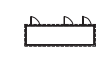
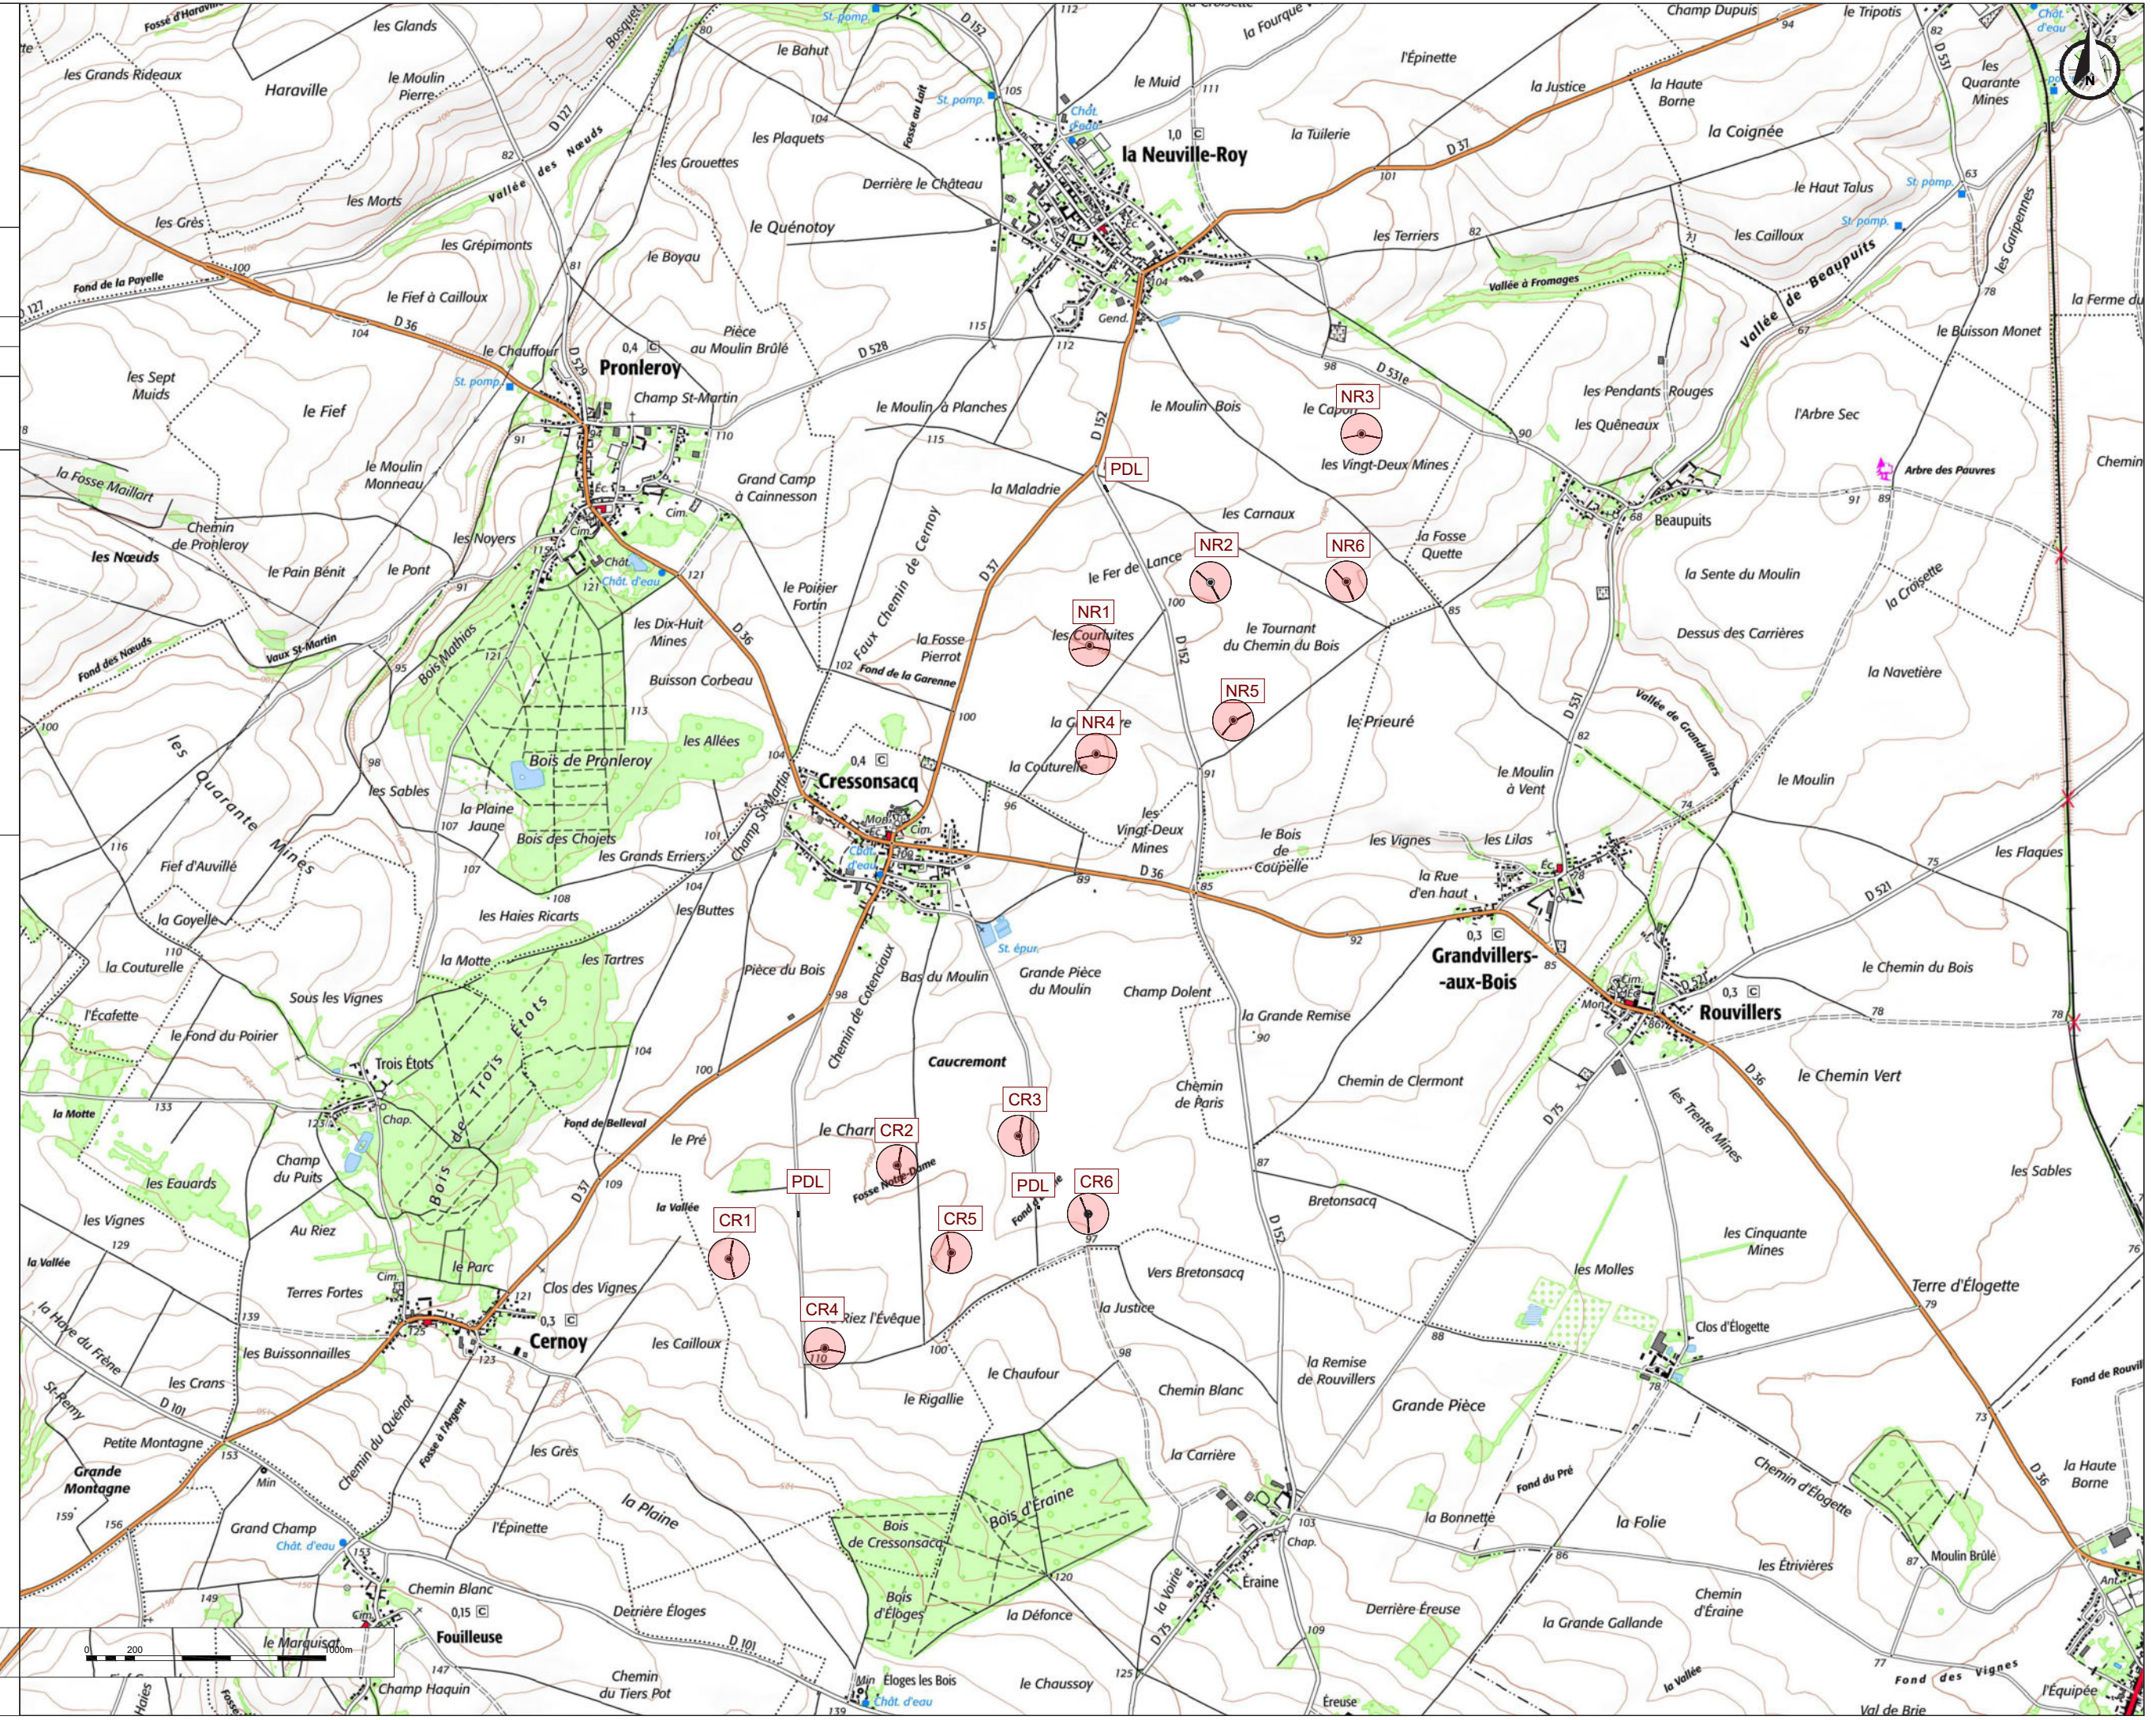


Eoliennes du projet

Poste de livraison

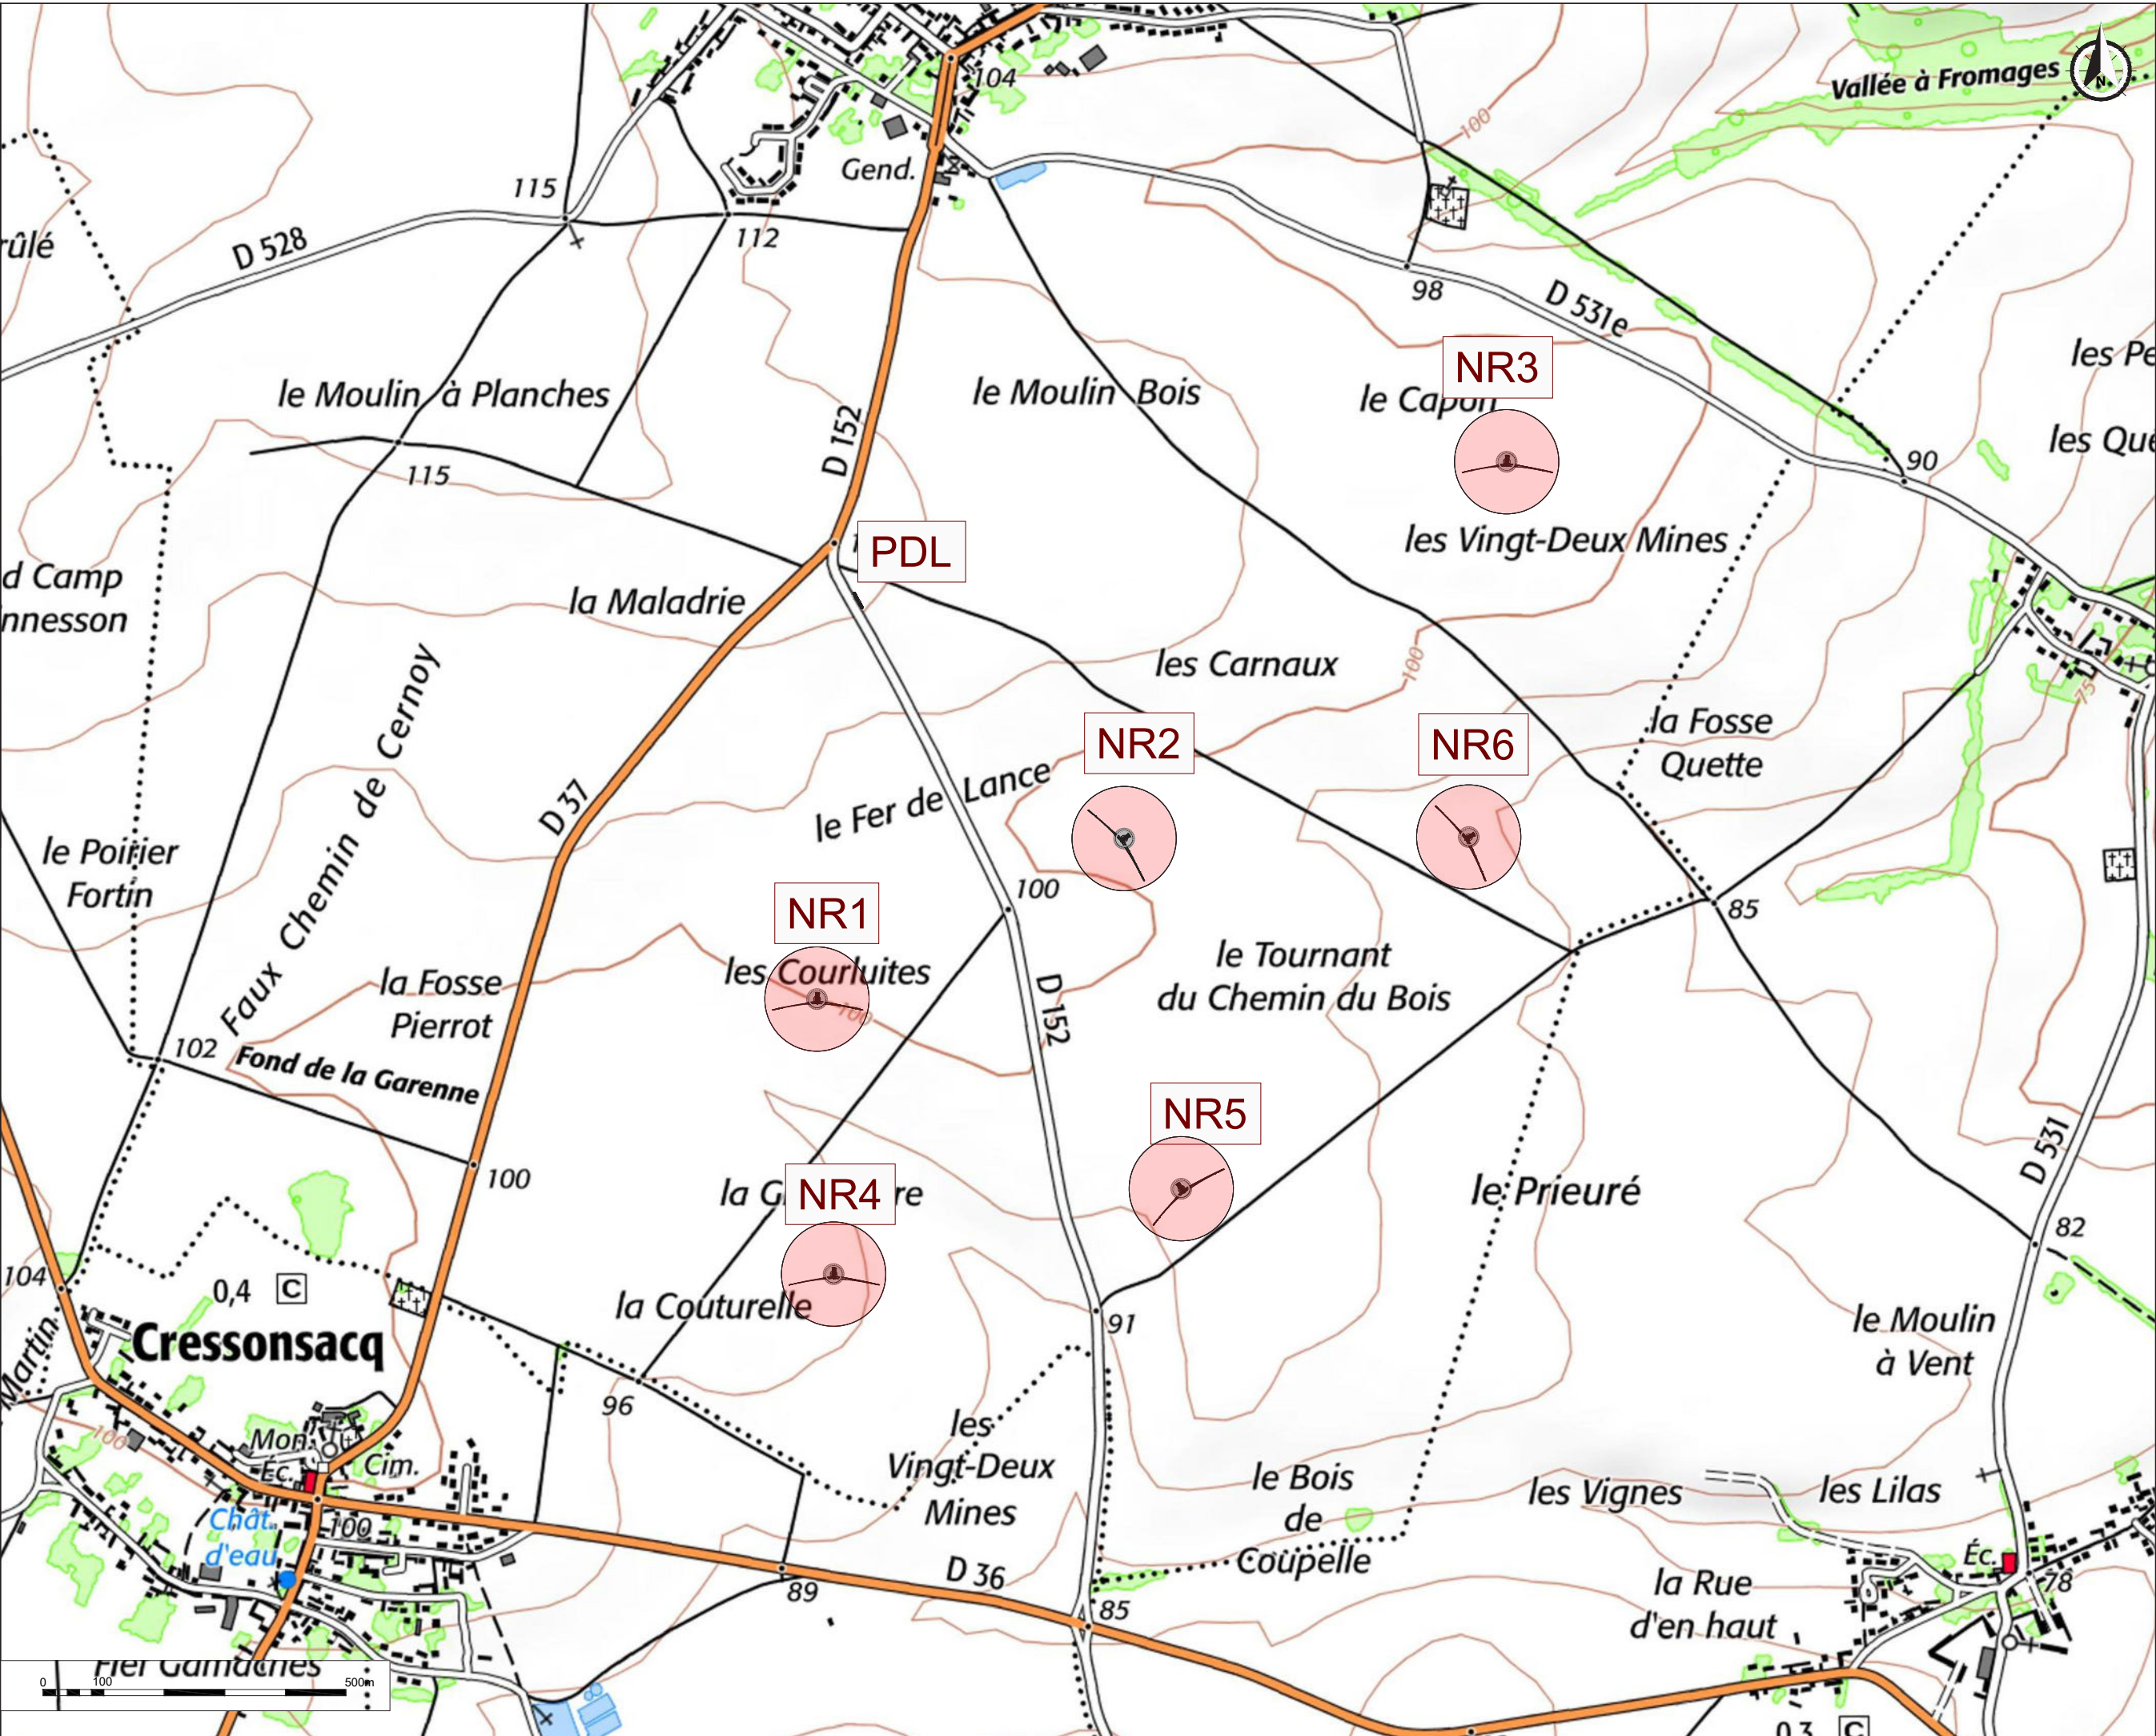

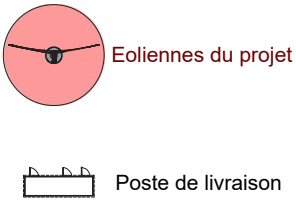

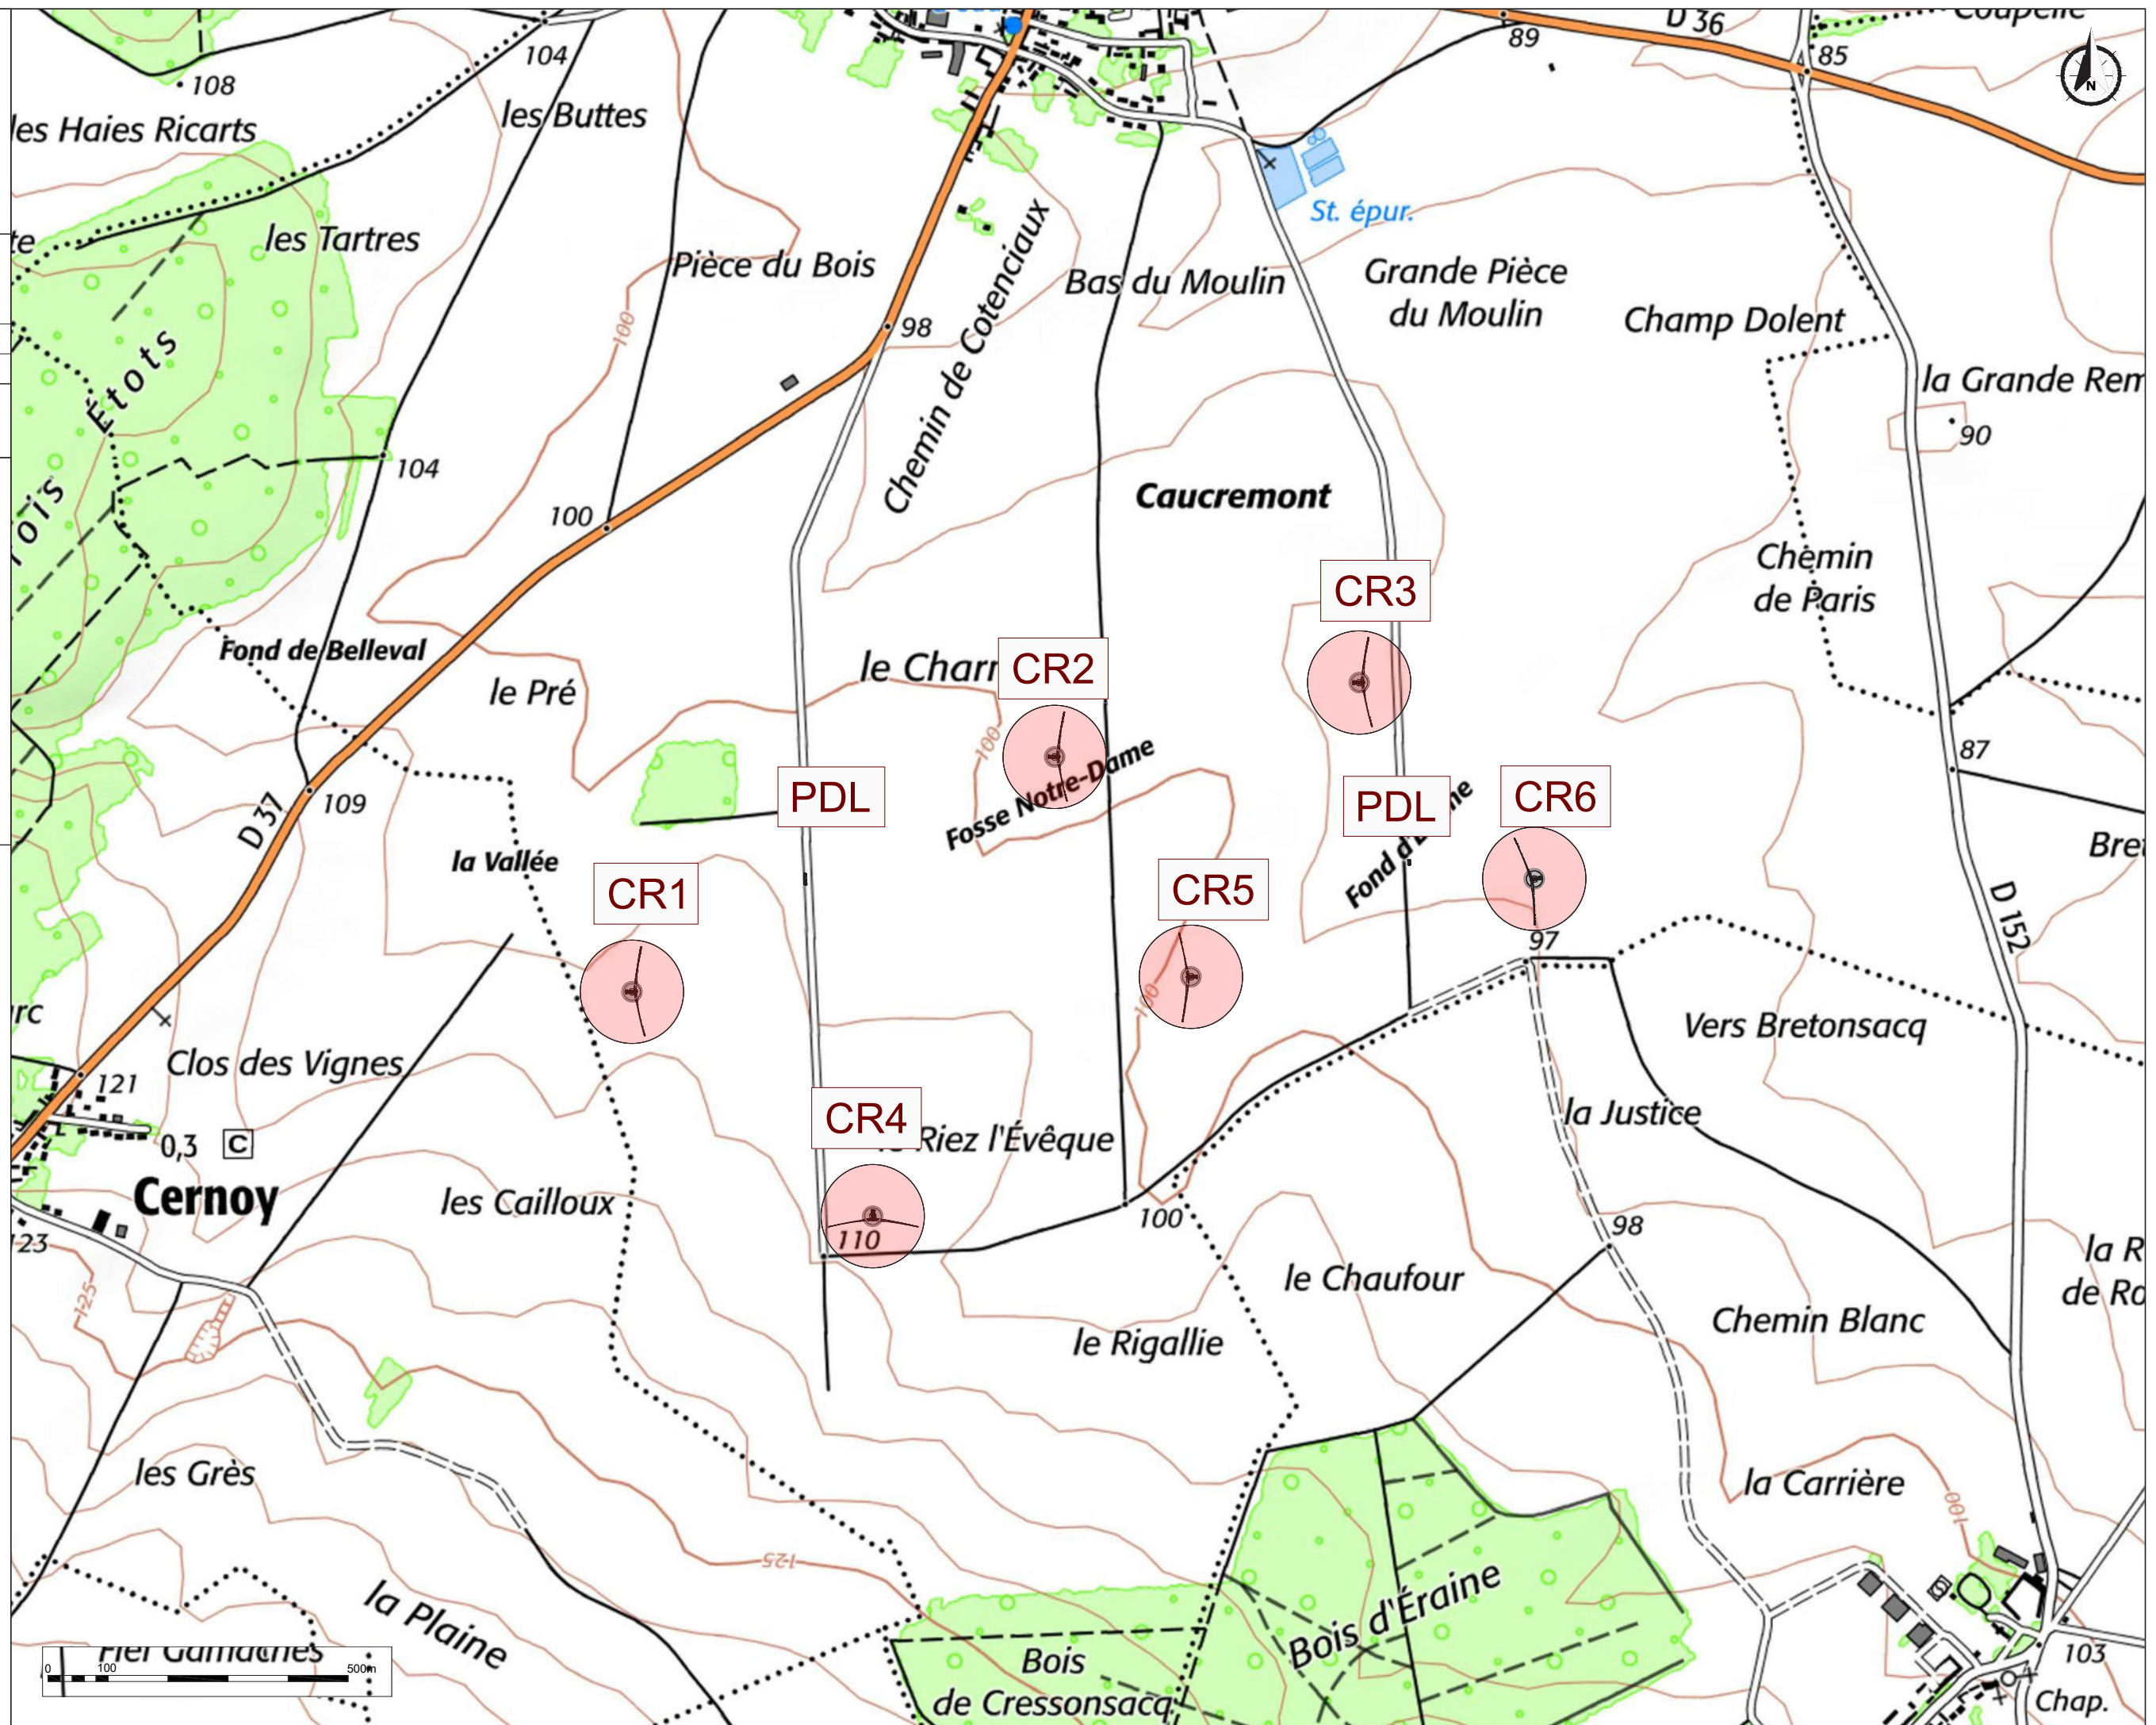

AU 4

Plan de situation

-
-  Eoliennes
 Poste de livraison
 Voirie à renforcer
 Voirie à créer
 Voies temporaire
 Pans coupés (temporaires)
 Raccordement 20kV



Le diagramme illustre la configuration des équipements électriques pour la ligne de transmission de 20kV. Les éléments sont représentés par des formes géométriques colorées et des symboles :

- Eoliennes** : Représentées par un cercle blanc avec un petit cercle noir au centre.
- Poste de livraison** : Représenté par un rectangle blanc avec des lignes d'onde à l'entrée et à la sortie.
- Voirie à renforcer** : Représentée par un rectangle orange.
- Voirie à créer** : Représentée par un rectangle rose.
- Voies temporaires** : Représentées par un rectangle vert.
- Pans coupés (temporaires)** : Représentés par un rectangle bleu.
- Raccordement 20kV** : Représenté par une flèche rouge.



ENERTRAG

ENERTRAG SE

9 mail Gay Lussac

95000 Neuville sur Oise

Tel :

01.30.30.60.09

Fax:

01.30.30.52.57

Email:

cellule.technique@enertrag.com

Département de l'Oise

Commune de Neuville-Roy

Neuville-Roy

13/10/2022

A3 Echelle: 1:2000

AU 4

Plan de situation

Eoliennes

Poste de livraison

Voirie à renforcer

Voirie à créer

Voies temporaire

Pans coupés (temporaires)

Raccordement 20kV

01050m

page 9

Nom de fichier : FR PP M8 NEUVILLE-ROY DDAE


3


NR3

14 15 16 17 18 19 20 21 22 23 24 82 83 84 85

AU 4

Plan de situation

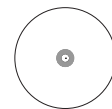
Eoliennes

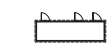Poste de livraison

Voirie à renforcer

Voirie à créer


Voies temporaire

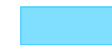Pans coupés (temporaires)

Raccordement 20kV



AU 4
Plan de situation

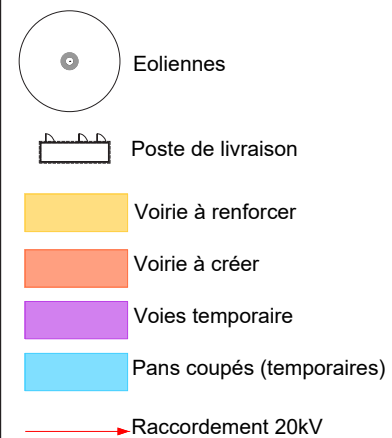

0 10 50m



ENERTRAG

ENERTRAG SE

9 mail Gay Lussac

95000 Neuville sur Oise

Tel : 01.30.30.60.09

Fax: 01.30.30.52.57

Email: cellule.technique@enertrag.com

Département de l'Oise

Commune de Neuville-Roy

Neuville-Roy

13/10/2022

A3 Echelle: 1:2000

AU 4

Plan de situation

Eoliennes

Poste de livraison

Voirie à renforcer

Voirie à créer

Voies temporaire

Pans coupés (temporaires)

Raccordement 20kV

0

10

50m

page 12

Nom de fichier : FR PP M8 NEUVILLE-ROY DDAE



page 12

Nom de fichier : FR PP M8 NEUVILLE-ROY DDAE

ENERTRAG

ENERTRAG SE

9 mail Gay Lussac

95000 Neuville sur Oise

Tel :

01.30.30.60.09

Fax:

01.30.30.52.57

Email:

cellule.technique@enertrag.com

Département de l'Oise

Commune de Neuville-Roy

Neuville-Roy

13/10/2022

A3 Echelle: 1:2000

AU 4

Plan de situation

Eoliennes

Poste de livraison

Voirie à renforcer

Voirie à créer

Voies temporaire

Pans coupés (temporaires)

Raccordement 20kV

01050m

page 13

Nom de fichier : FR PP M8 NEUVILLE-ROY DDAE

7

26

27

96

CR1

95

28

29

114

PDL 4-5

ENERTRAG

ENERTRAG SE

9 mail Gay Lussac

95000 Neuville sur Oise

Tel :

01.30.30.60.09

Fax:

01.30.30.52.57

Email:

cellule.technique@enertrag.com

Département de l'Oise

Commune de Neuville-Roy

Neuville-Roy

13/10/2022

A3 Echelle: 1:2000

AU 4

Plan de situation

Eoliennes

Poste de livraison

Voirie à renforcer

Voirie à créer

Voies temporaire

Pans coupés (temporaires)

Raccordement 20kV

0

10

50m

page 14

Nom de fichier : FR PP M8 NEUVILLE-ROY DDAE


8

CR2

CR5

AU 4

Plan de situation


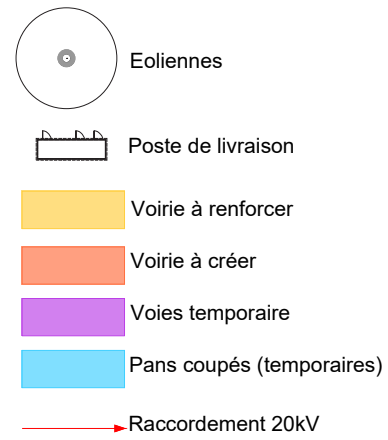







AU 5


Plan de masse

 Eoliennes
 Poste de livraison
 Voirie à renforcer
 Voirie à créer
 Voies temporaire
 Pans coupés (temporaires)
 Raccordement 20kV

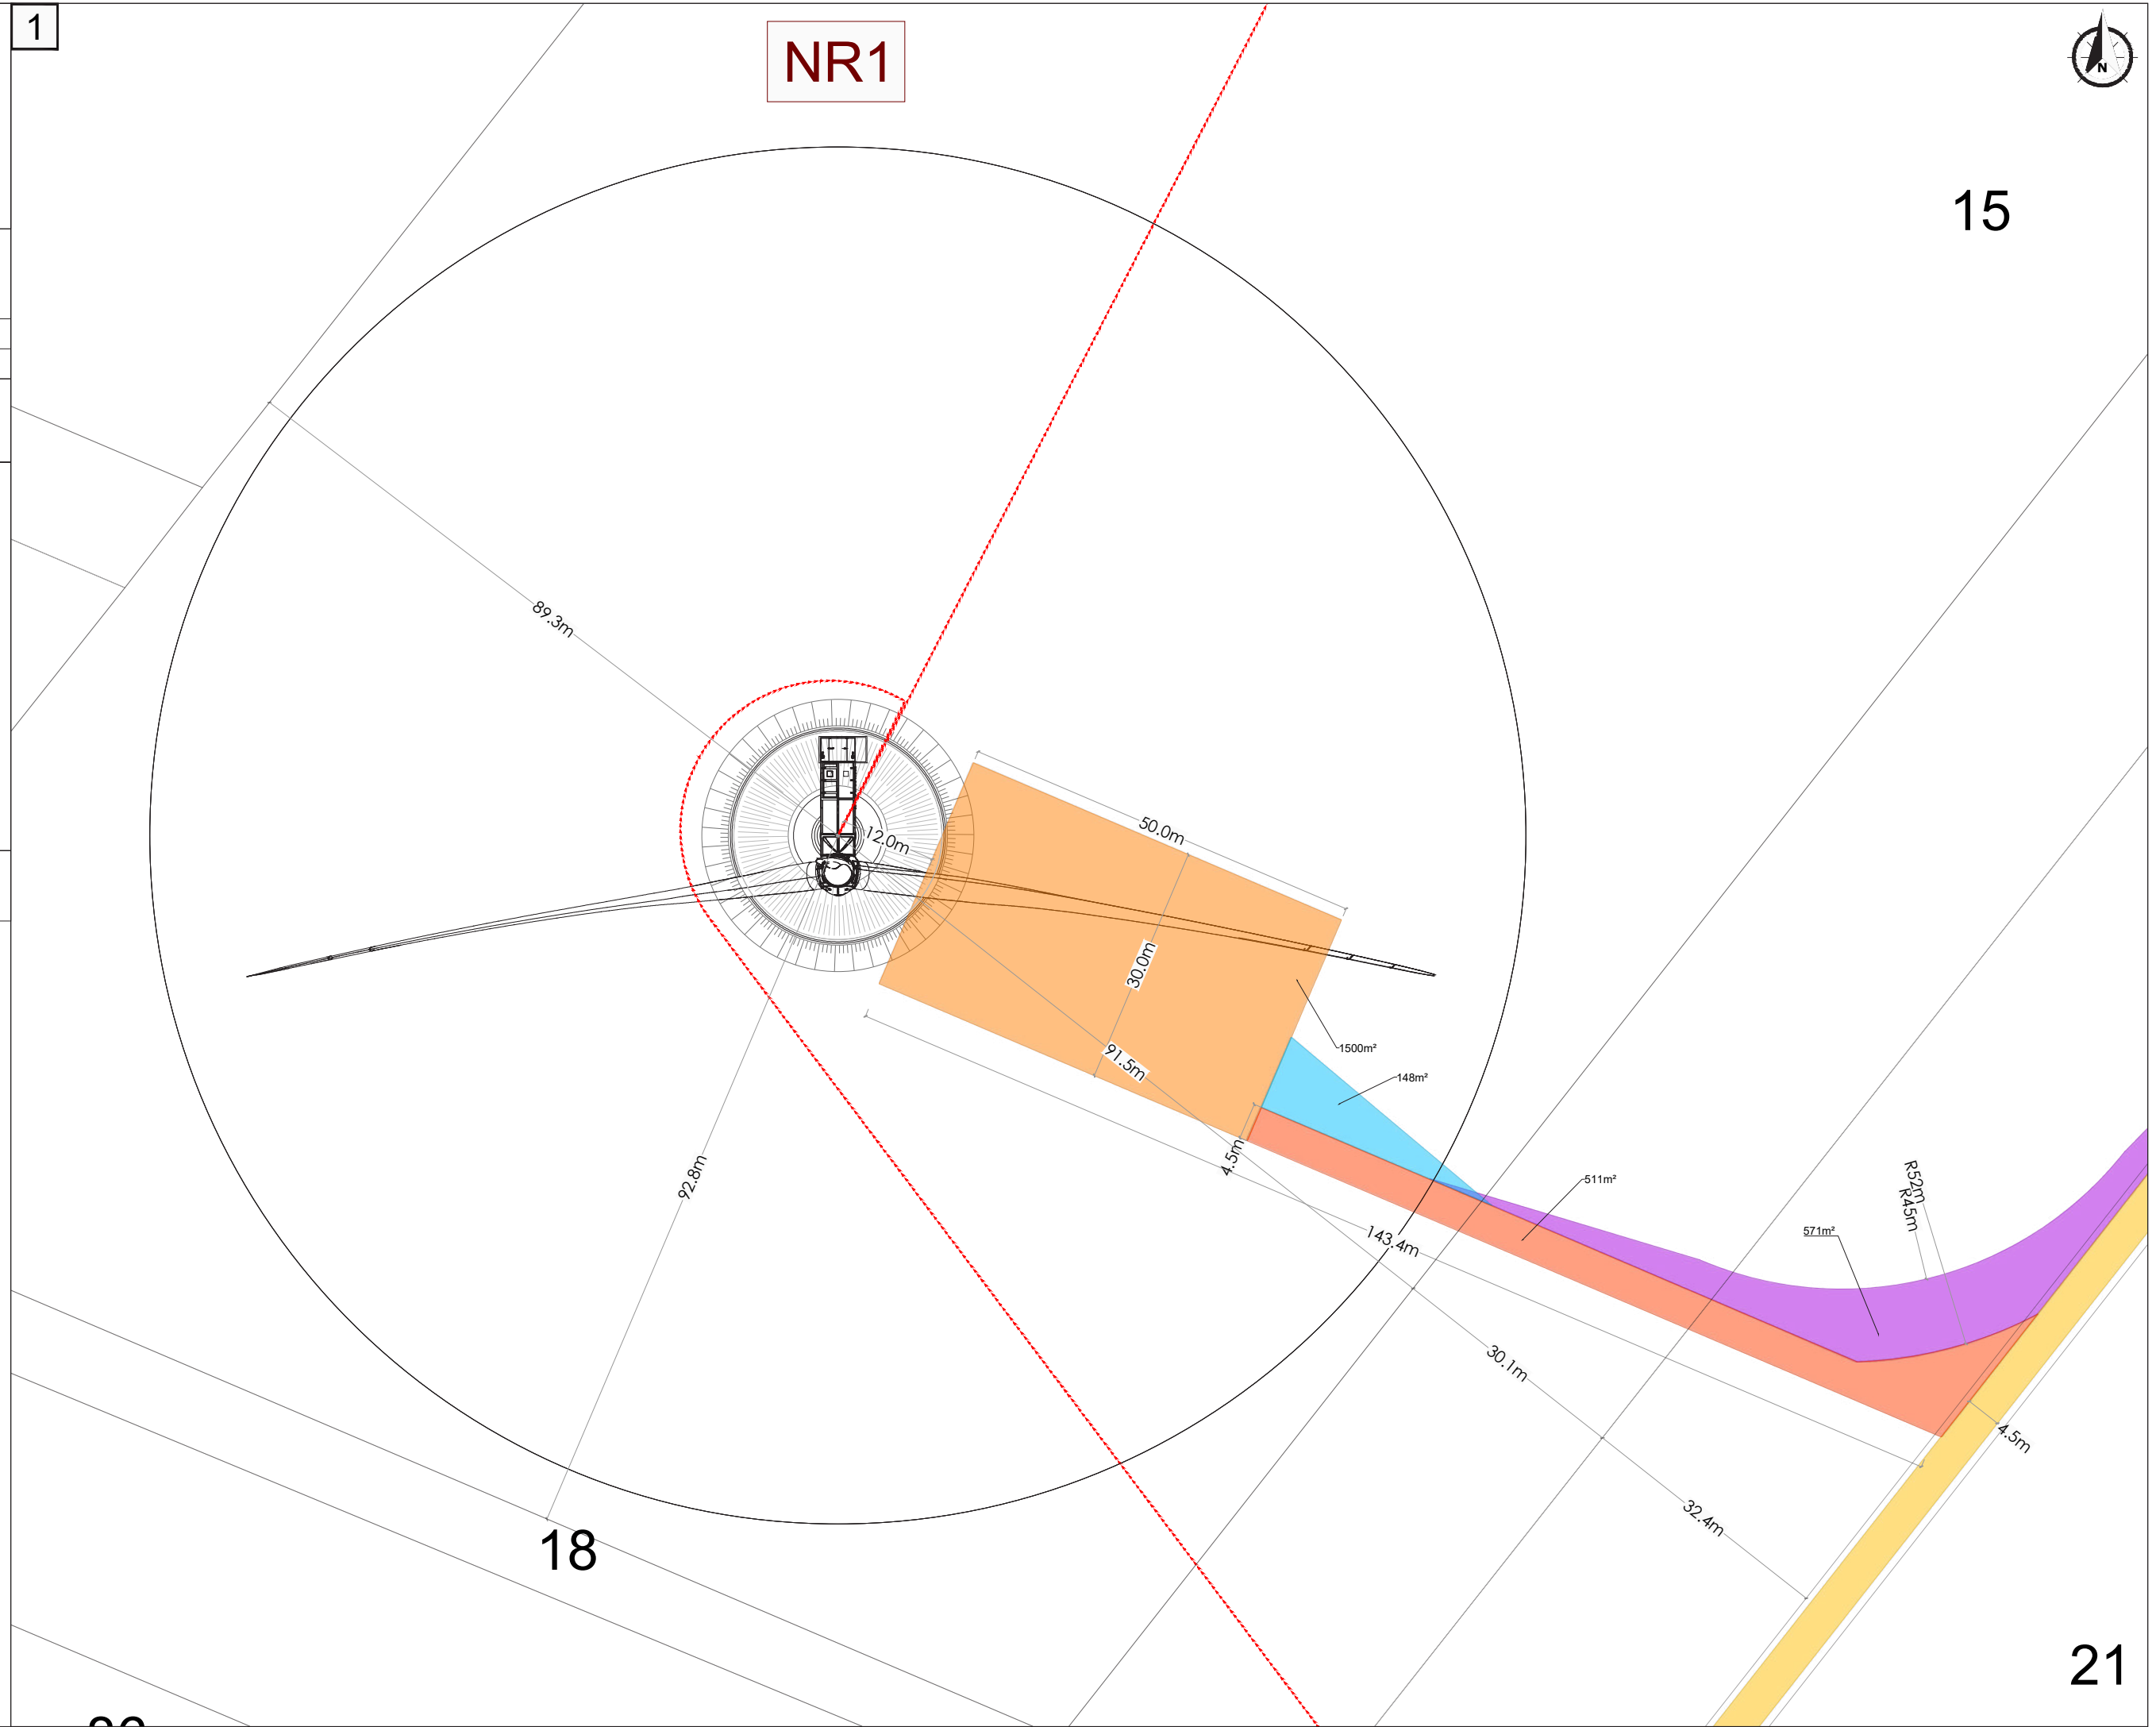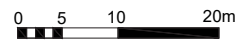


AU 5
Plan de masse

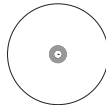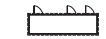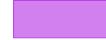-  Eoliennes
-  Poste de livraison
-  Voirie à renforcer
-  Voirie à créer
-  Voies temporaire
-  Pans coupés (temporaires)
-  Raccordement 20kV

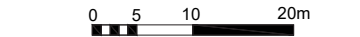



2

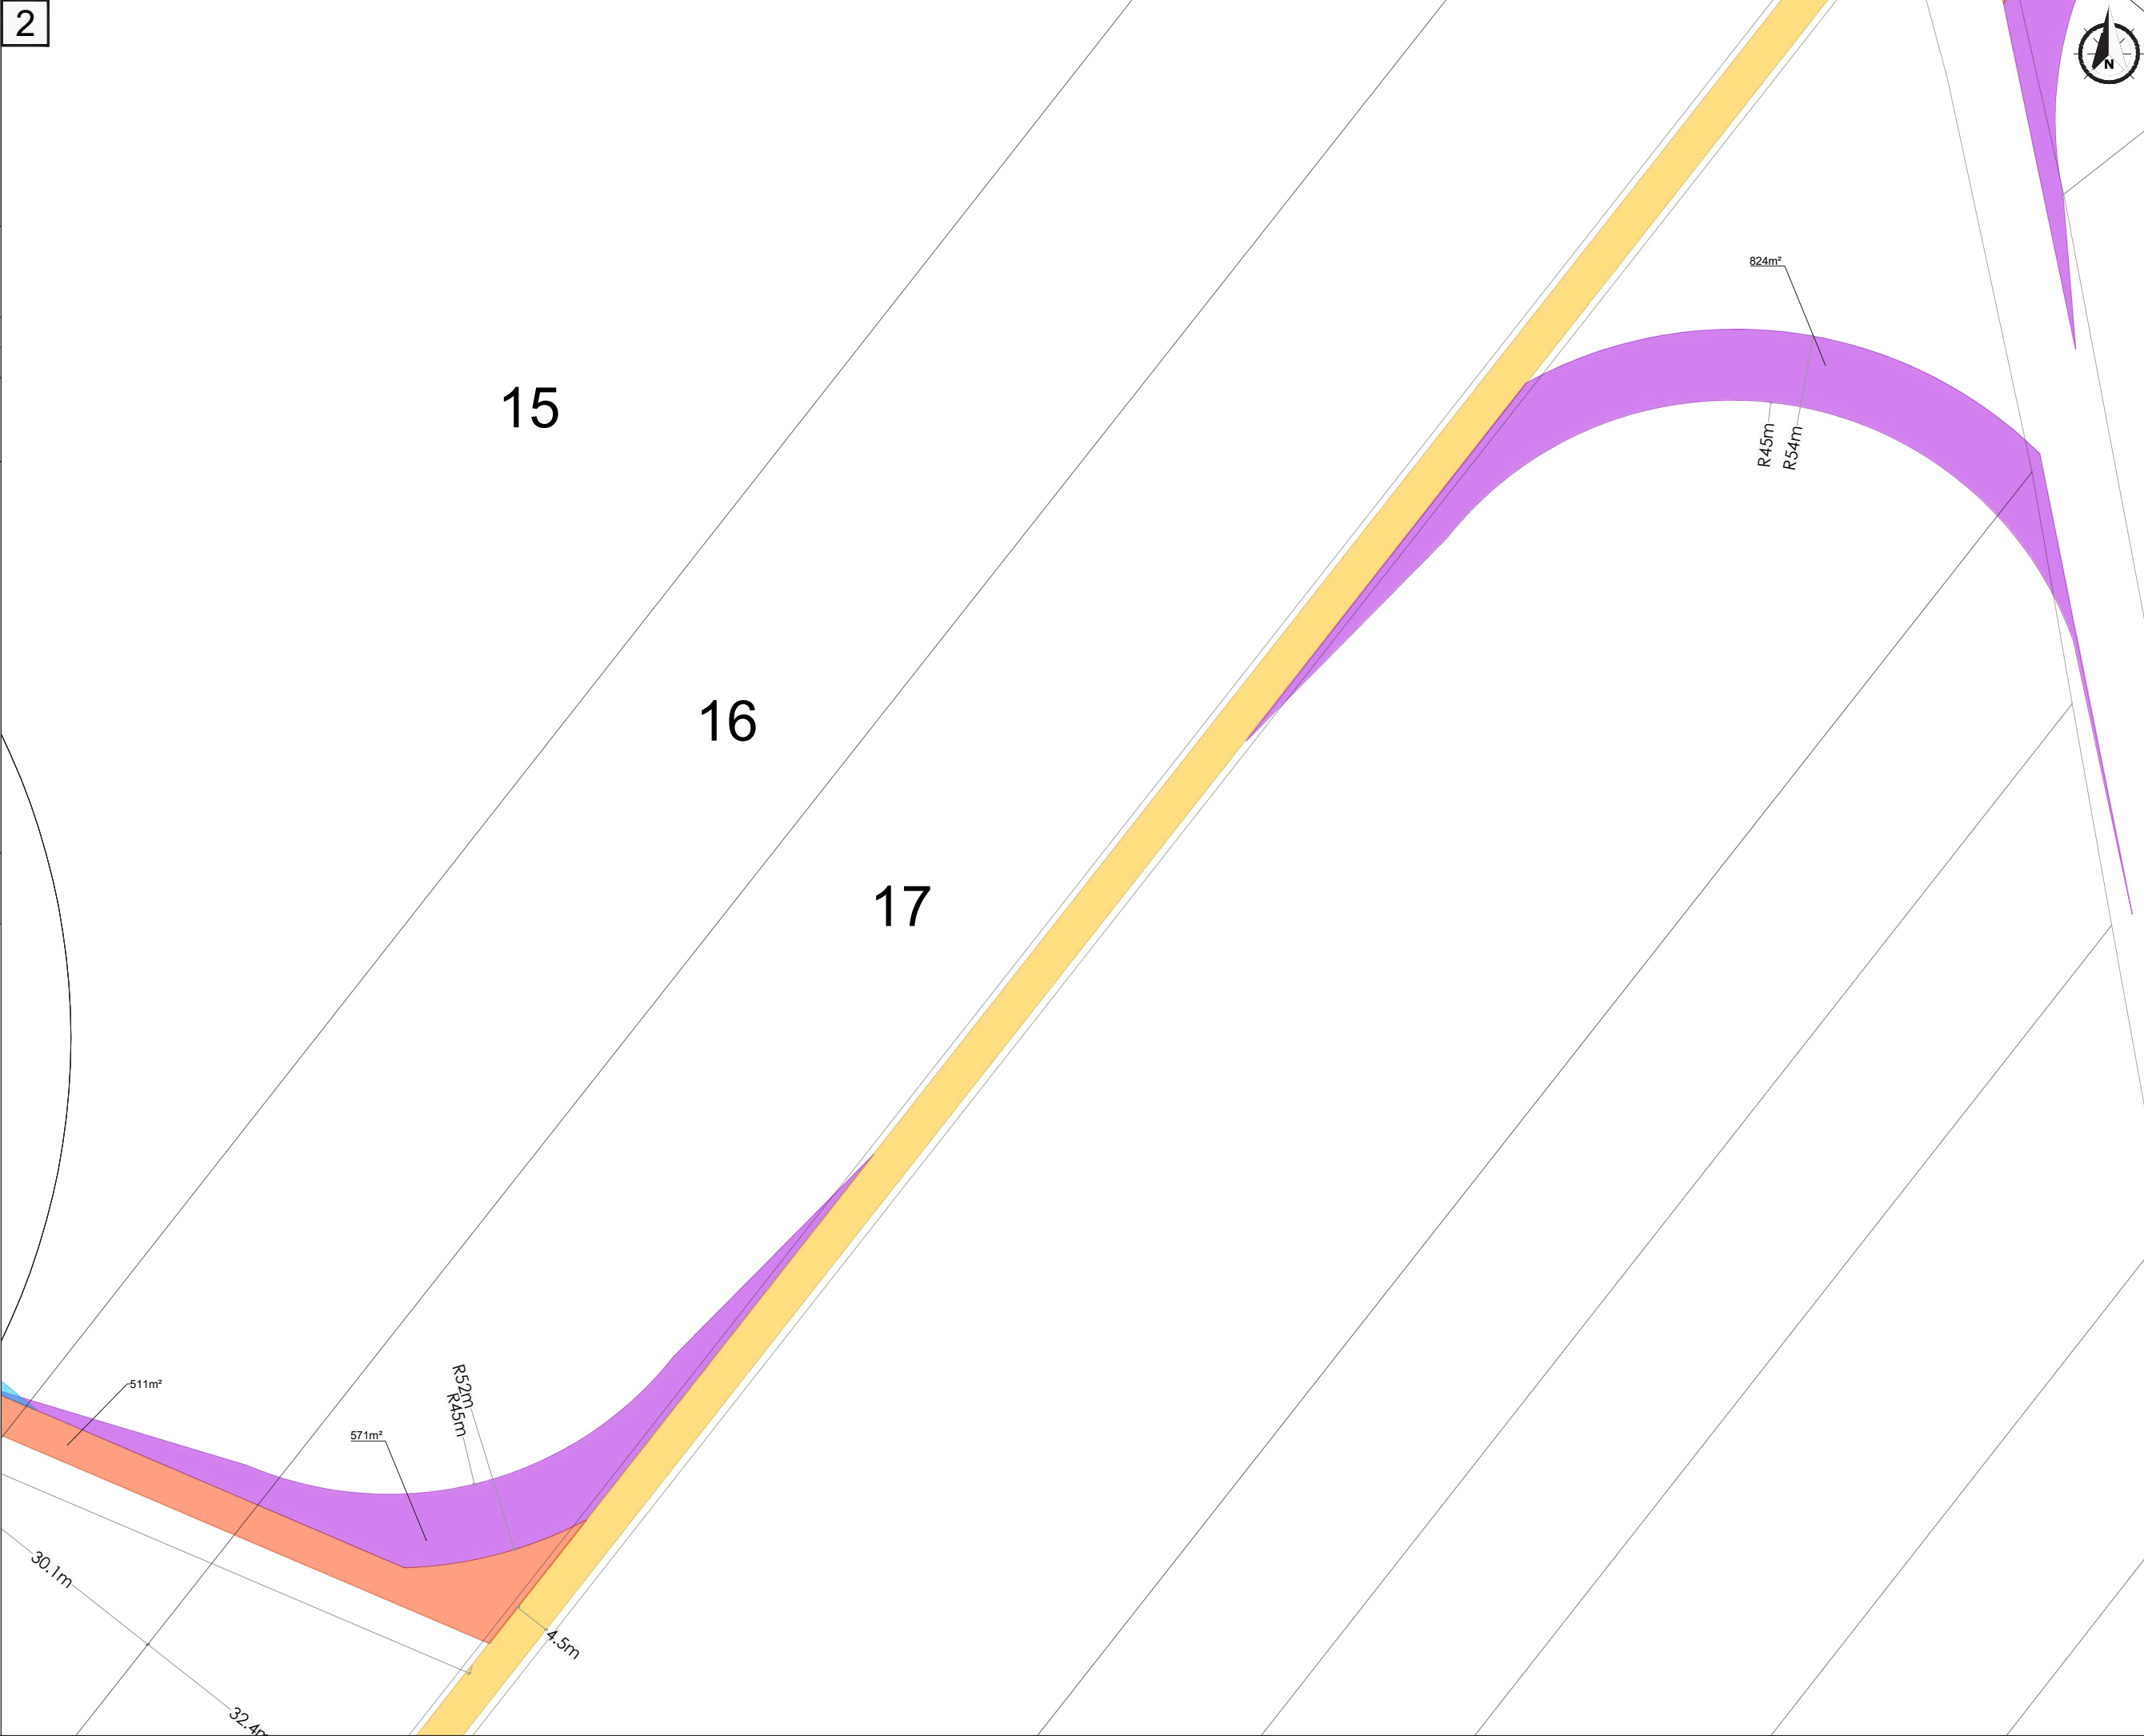

AU 5

Plan de masse

-  Eoliennes
-  Poste de livraison
-  Voirie à renforcer
-  Voirie à créer
-  Voies temporaire
-  Pans coupés (temporaires)
-  Raccordement 20kV

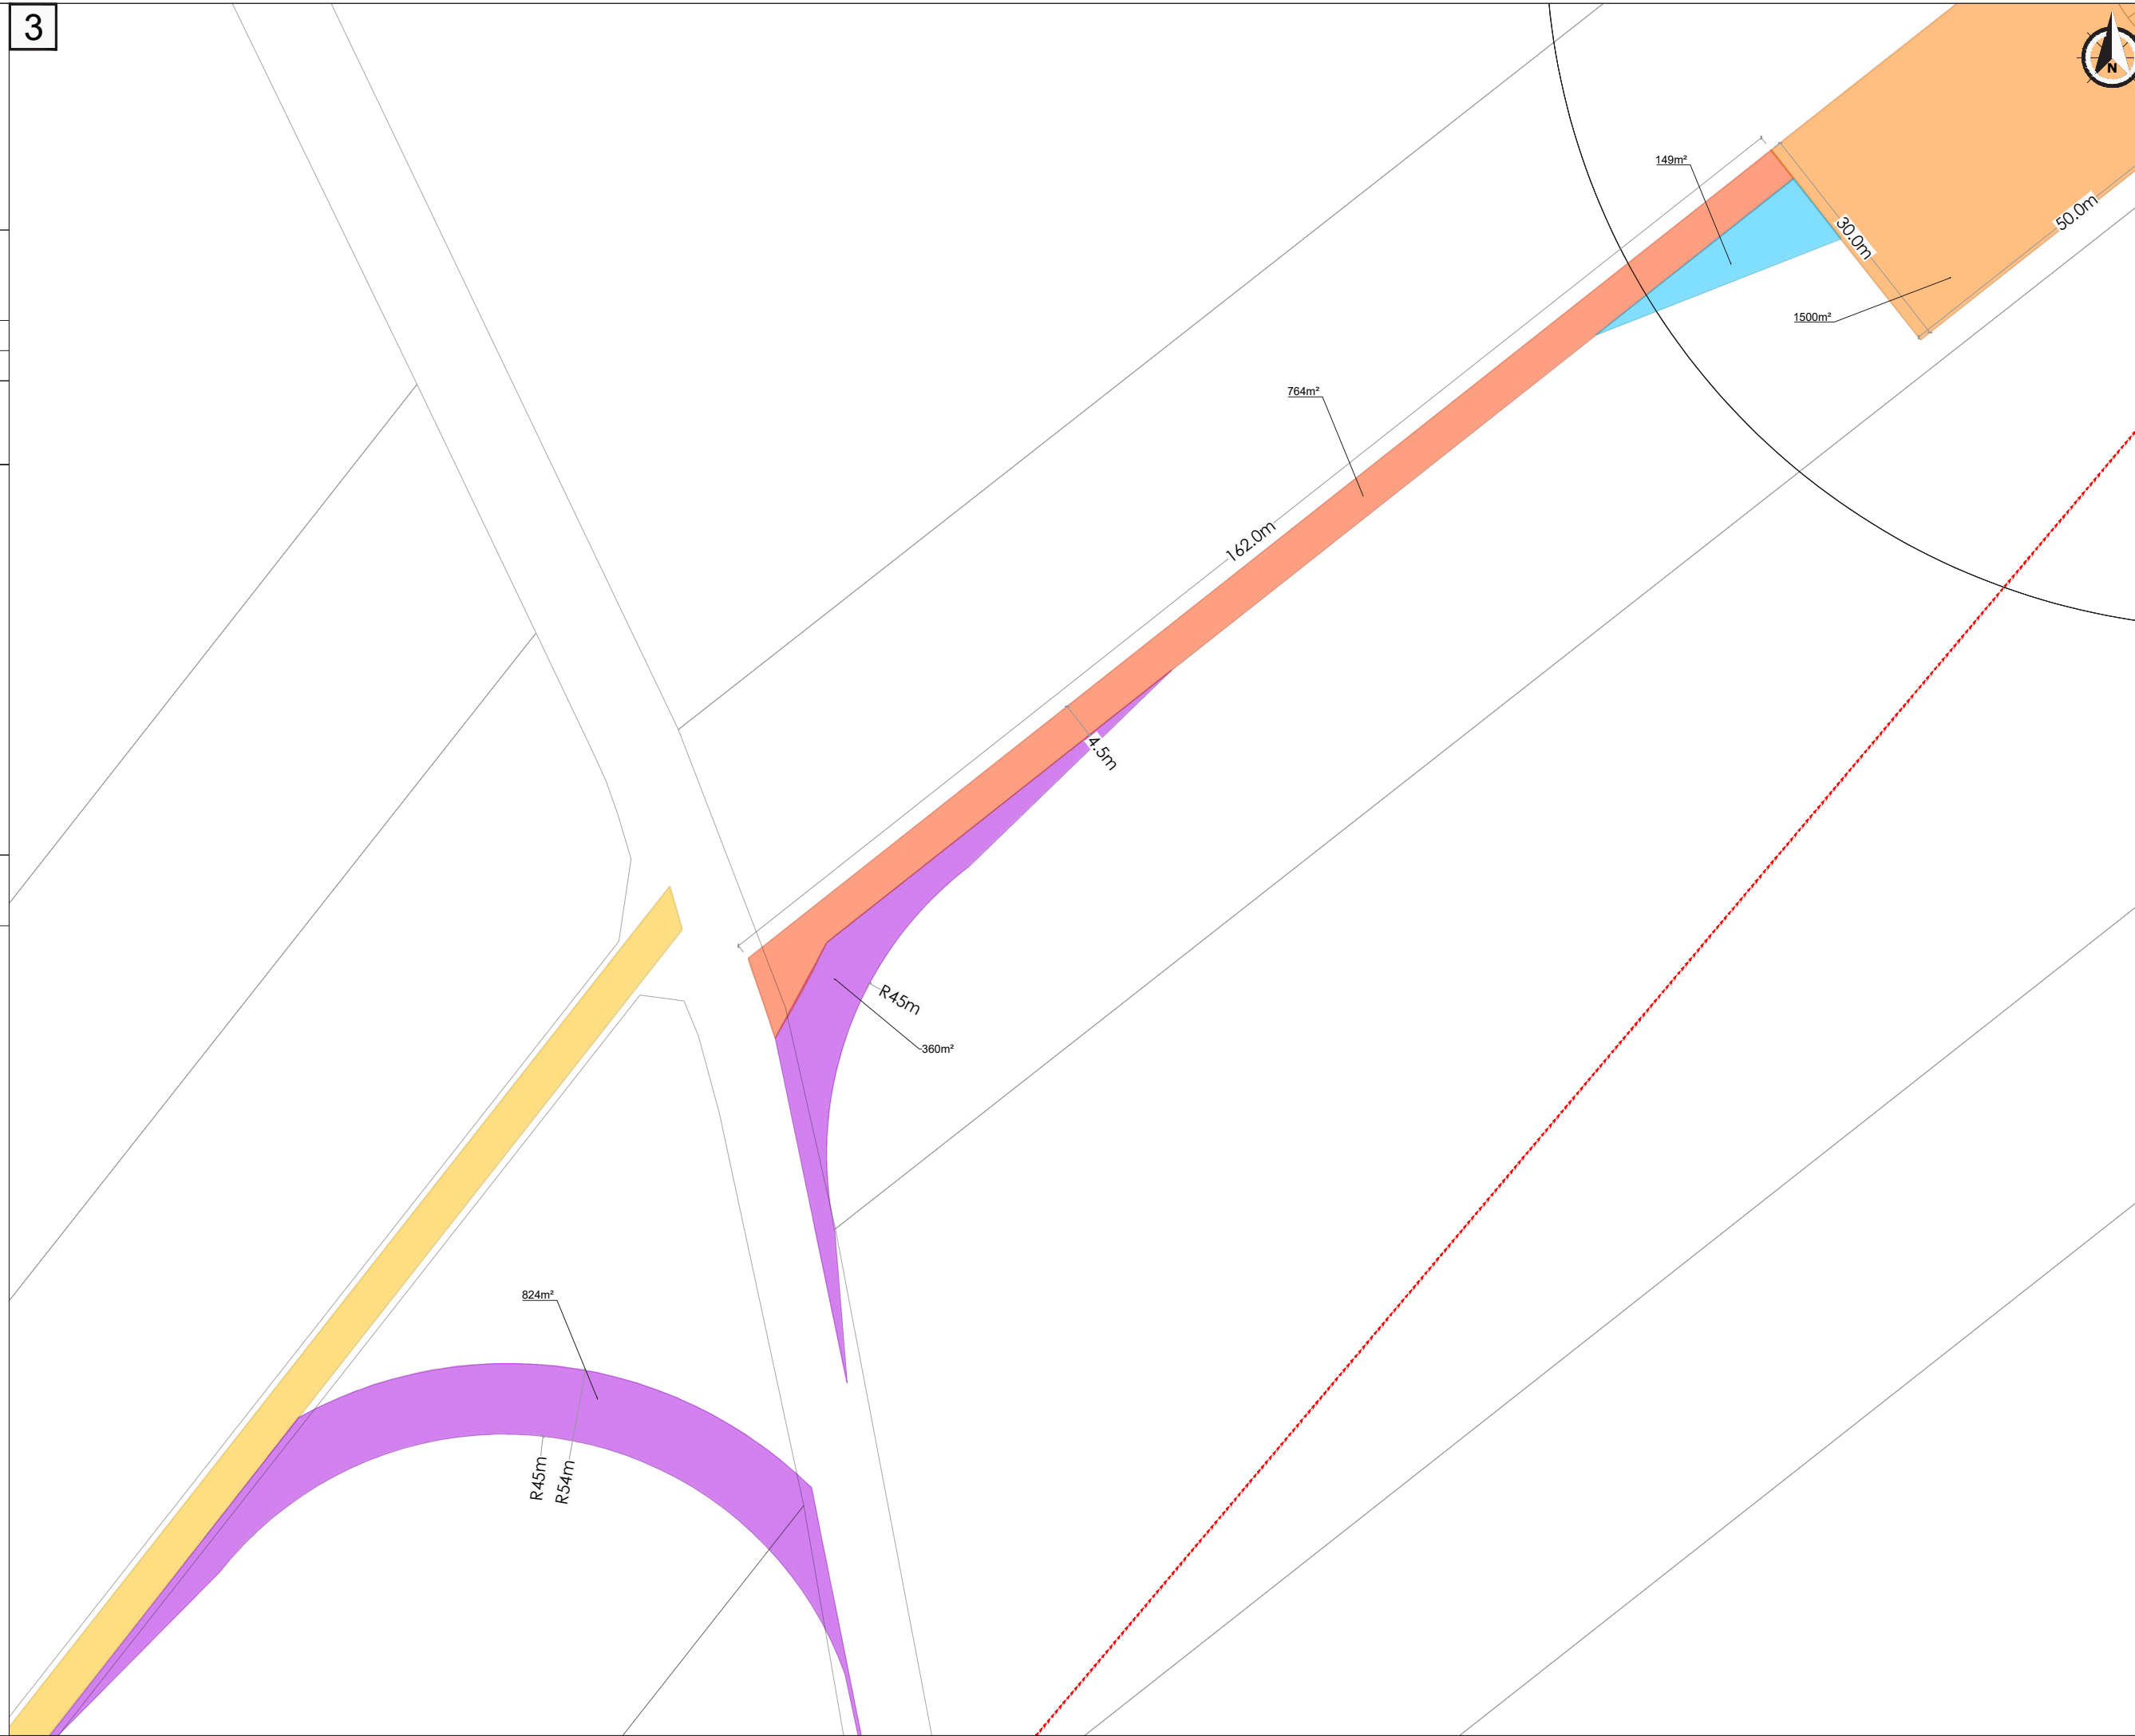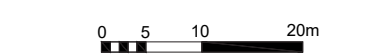


13/10/2022



A3 Echelle: 1:200

AU 5

Plan de masse

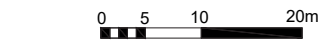

 Eoliennes
 Poste de livraison
 Voirie à renforcer
 Voirie à créer
 Voies temporaire
 Pans coupés (temporaires)
 Raccordement 20kV

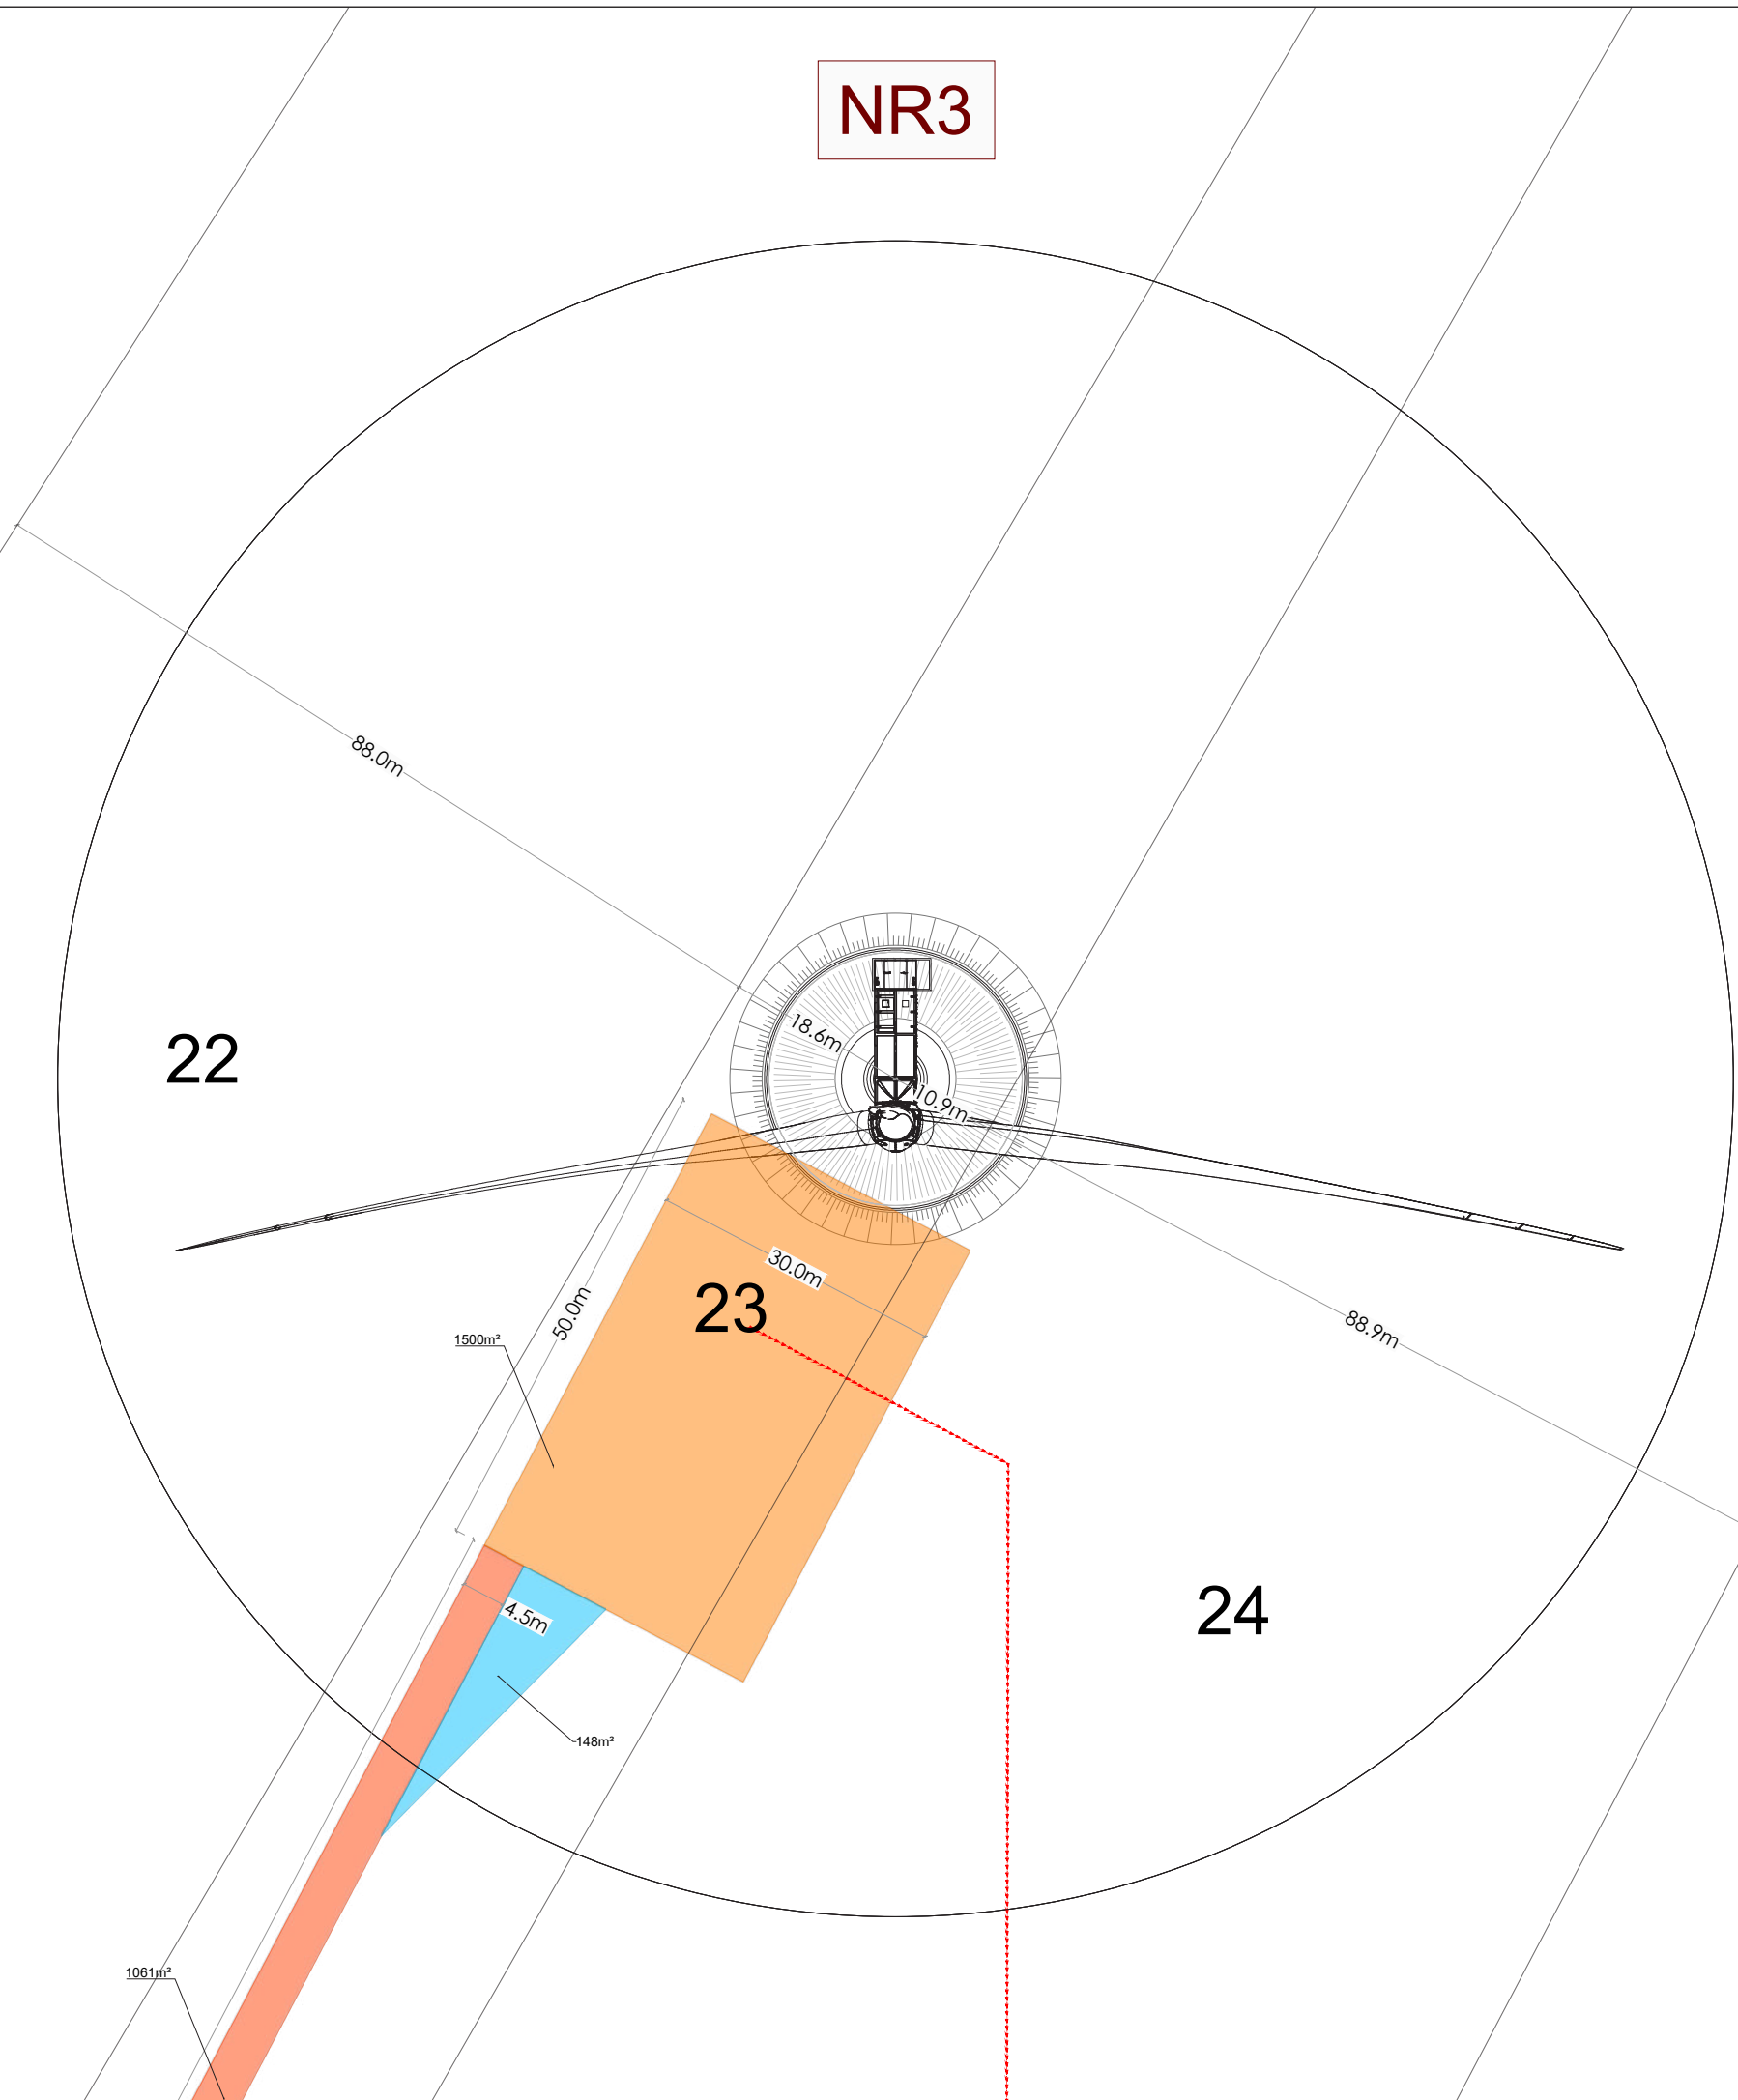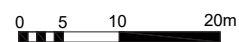




AU 5

Plan de masse

The diagram illustrates the layout of a 20kV busbar system. At the top, a circle represents the 'Eoliennes' (wind turbines), with a central point labeled 'c'. Below this, a horizontal rectangle represents the 'Poste de livraison' (delivery post), with three small triangles above it indicating connection points. The main busbar structure is composed of several colored segments: a yellow segment labeled 'Voirie à renforcer' (strengthening road), an orange segment labeled 'Voirie à créer' (road to be created), a purple segment labeled 'Voies temporaire' (temporary roads), and a light blue segment labeled 'Pans coupés (temporaires)' (temporary cut sections). A red arrow points from the left towards the busbar structure, labeled 'Raccordement 20kV' (20kV connection).


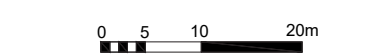


Département de l'Oise
Commune de Neuville-Roy
Neuville-Roy

13/10/2022


A3 Echelle: 1:200

AU 5
Plan de masse

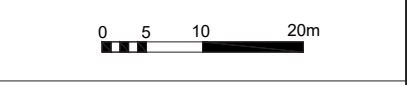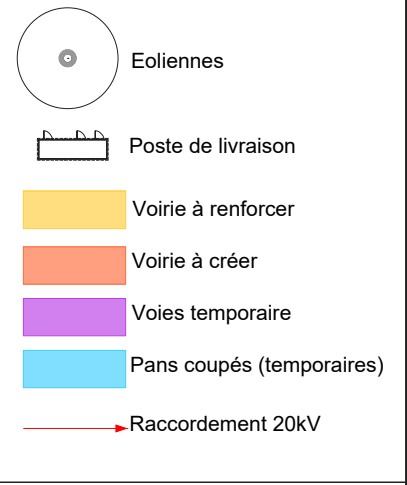




 Eoliennes
 Poste de livraison
 Voirie à renforcer
 Voirie à créer
 Voies temporaire
 Pans coupés (temporaires)
 Raccordement 20kV

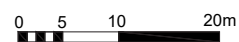

AU 5

Plan de masse

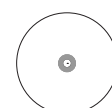

Eoliennes



Poste de livraison


Voirie à renforcer

Voirie à créer

Voies temporaire

Pans coupés (temporaires)

▶ Raccordement 20kV

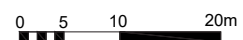

PDL


4-5

21

17

AU 5

Plan de masse

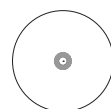

Eoliennes



Poste de livraison


Voirie à renforcer

Voirie à créer

Voies temporaire

Pans coupés (temporaires)

➔ Raccordement 20kV

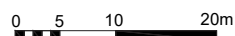

24

CR2



Tel : 01.30.30.60.09
Fax: 01.30.30.52.57
Email: cellule.technique@enertrag.com

Département de l'Oise
Commune de Neuville-Roy
Neuville-Roy

13/10/2022

A3	Echelle: 1:200
----	----------------

AU 5

Plan de masse



Eoliennes



Poste de livraison



Voirie à renforcer

Voirie à créer

Voies temporaire

Pans coupés (temporaires)

➤ Raccordement 20kV

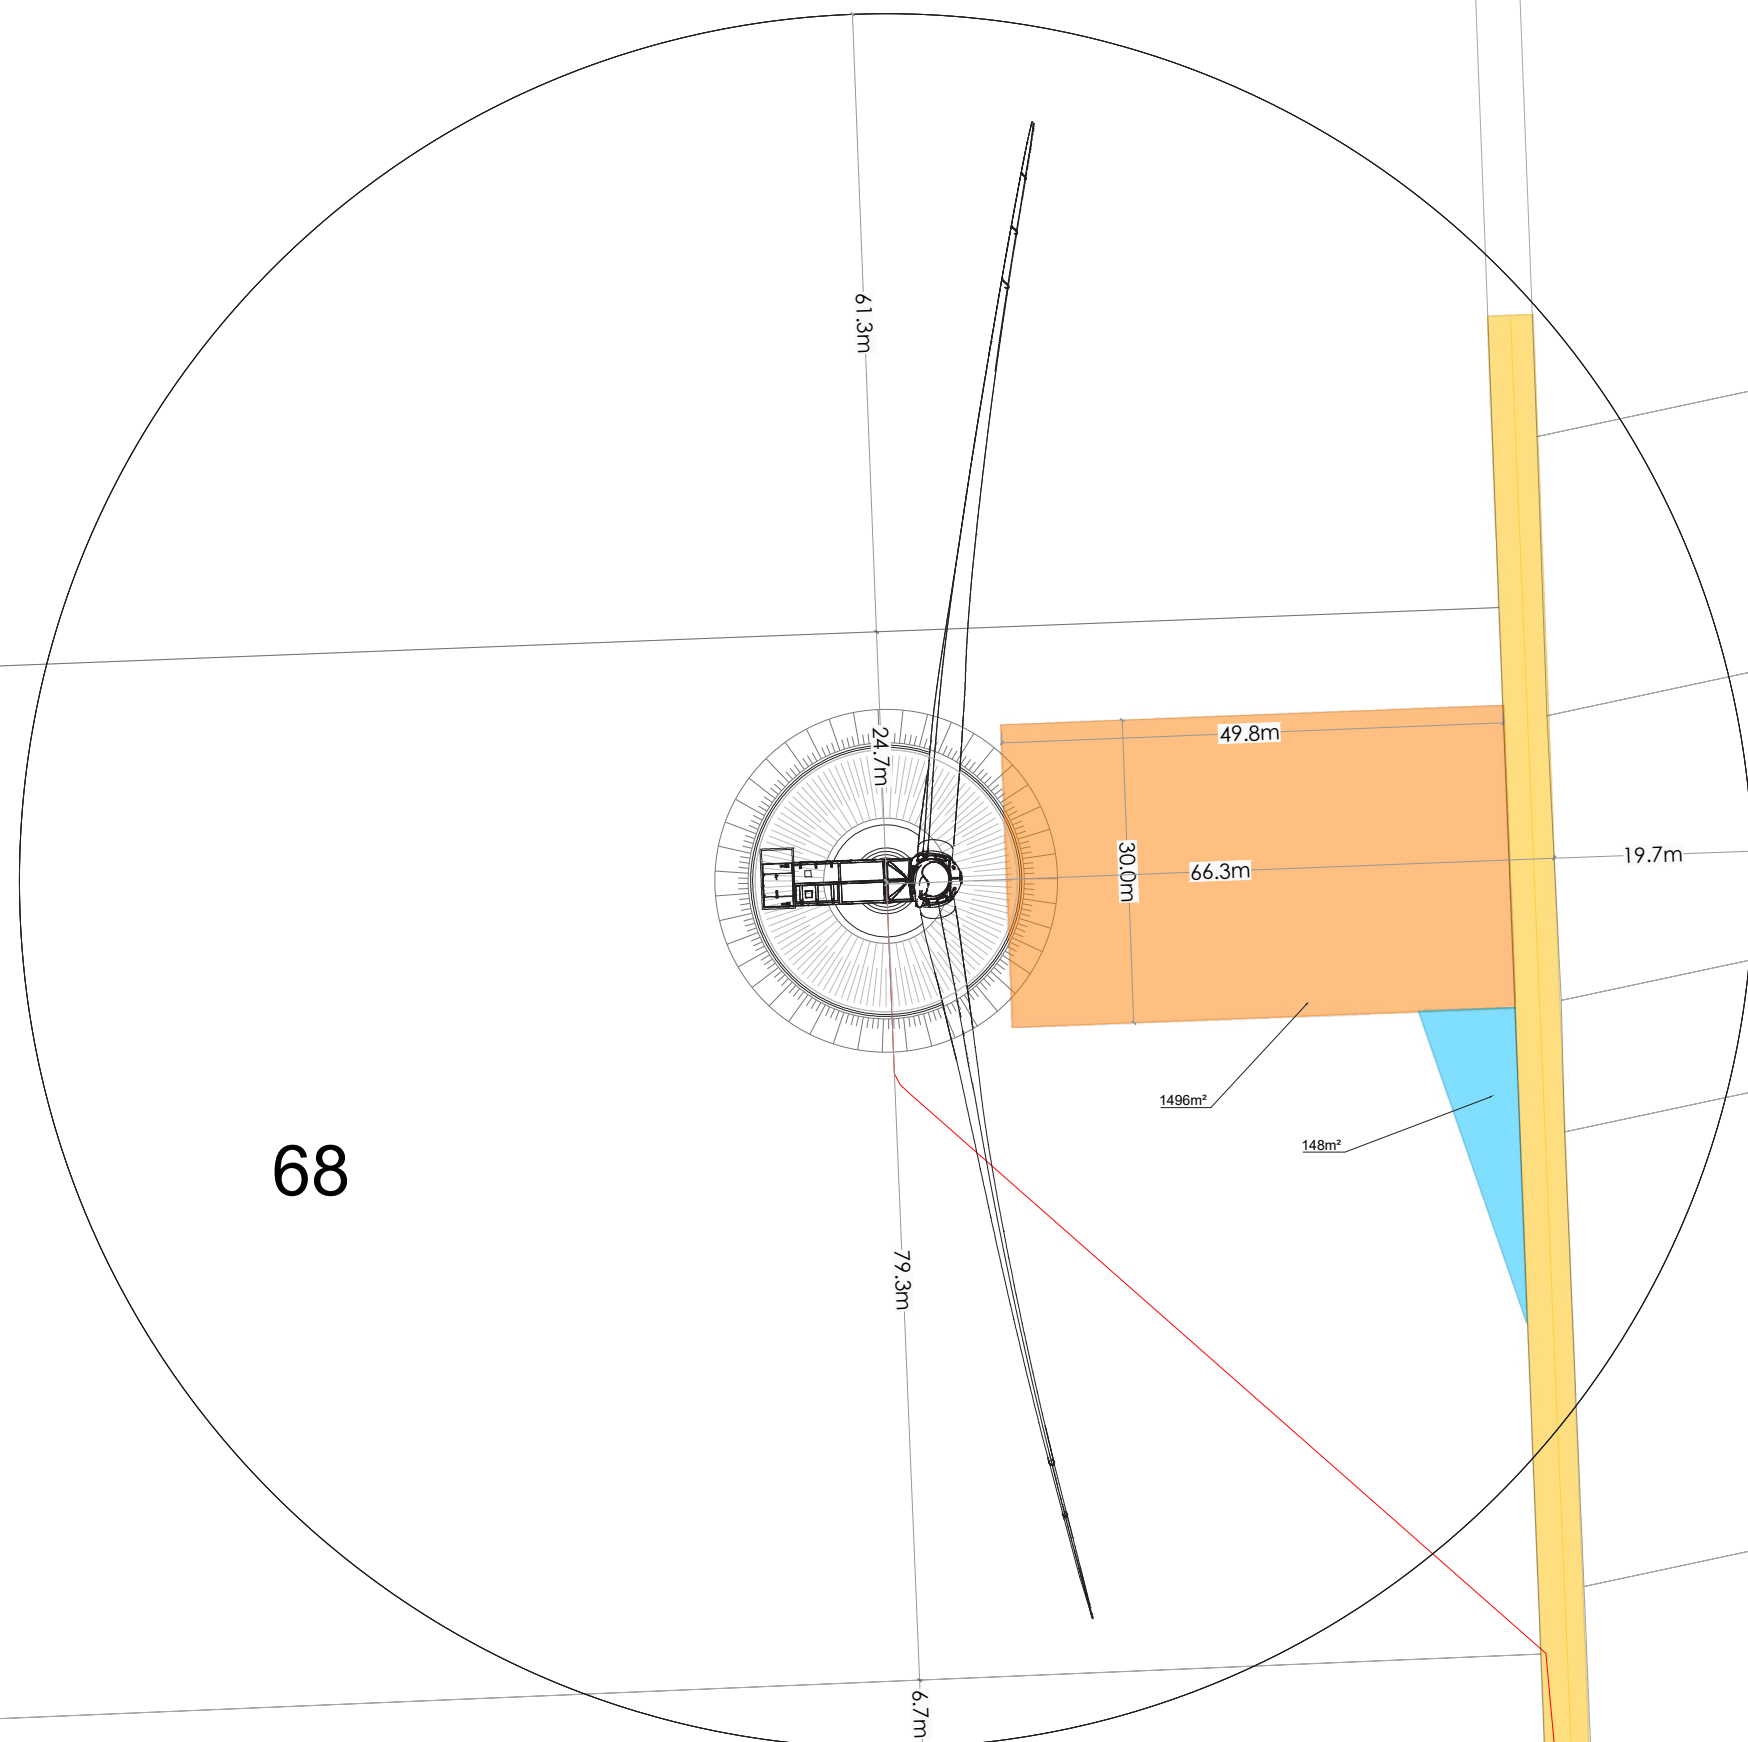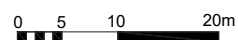






AU 5

Plan de masse

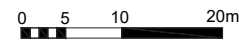

PDL

6





ENERTRAG

ENERTRAG AG - Etablissement France

Cap Cergy - Bâtiment B

4-6 rue des Chauffours

95015 Cergy

Tel :

01.30.30.60.09

Fax:

01.30.30.52.57

Email:

cellule.technique@enertrag.com

Département de l'Oise

Commune de Neuville-Roy

Neuville-Roy

14/10/2022

A3 Echelle: 1:1000

AE10.2 - 10.3

Plan de masse

Plan de facades

Eoliennes - N149

