


Légende :

Fond de plan topographique



- Unité foncière
- Modules photovoltaïques
- Arbres existants
- Courbes de niveaux
- Haies existantes
- Zone clôturée créée
- Pistes GNT perméable (largeur 3.5m et 5m - rayon 15m)
- Portail d'entrée et d'accès (largeur 7m)
- PTR / PDL (7m x 2.48m)
- PTR (6m x 2.48m)
- Réserve incendie d'une capacité de 60m3

Caractéristiques principales	
Surface clôturée	182050 m²
Orientation des tables	Sud
Inclinaison des tables	20°
Espacement entre tables	6 m
Nombre de module par table	26
Nombre de table	869
Nombre de module	22594
Dimensions du module	2.279*1.134
Puissance du module	545 Wc
Surface des modules	58392 m²
Puissance estimée	12.31 MWc
Emprise au sol des modules	55189 m²

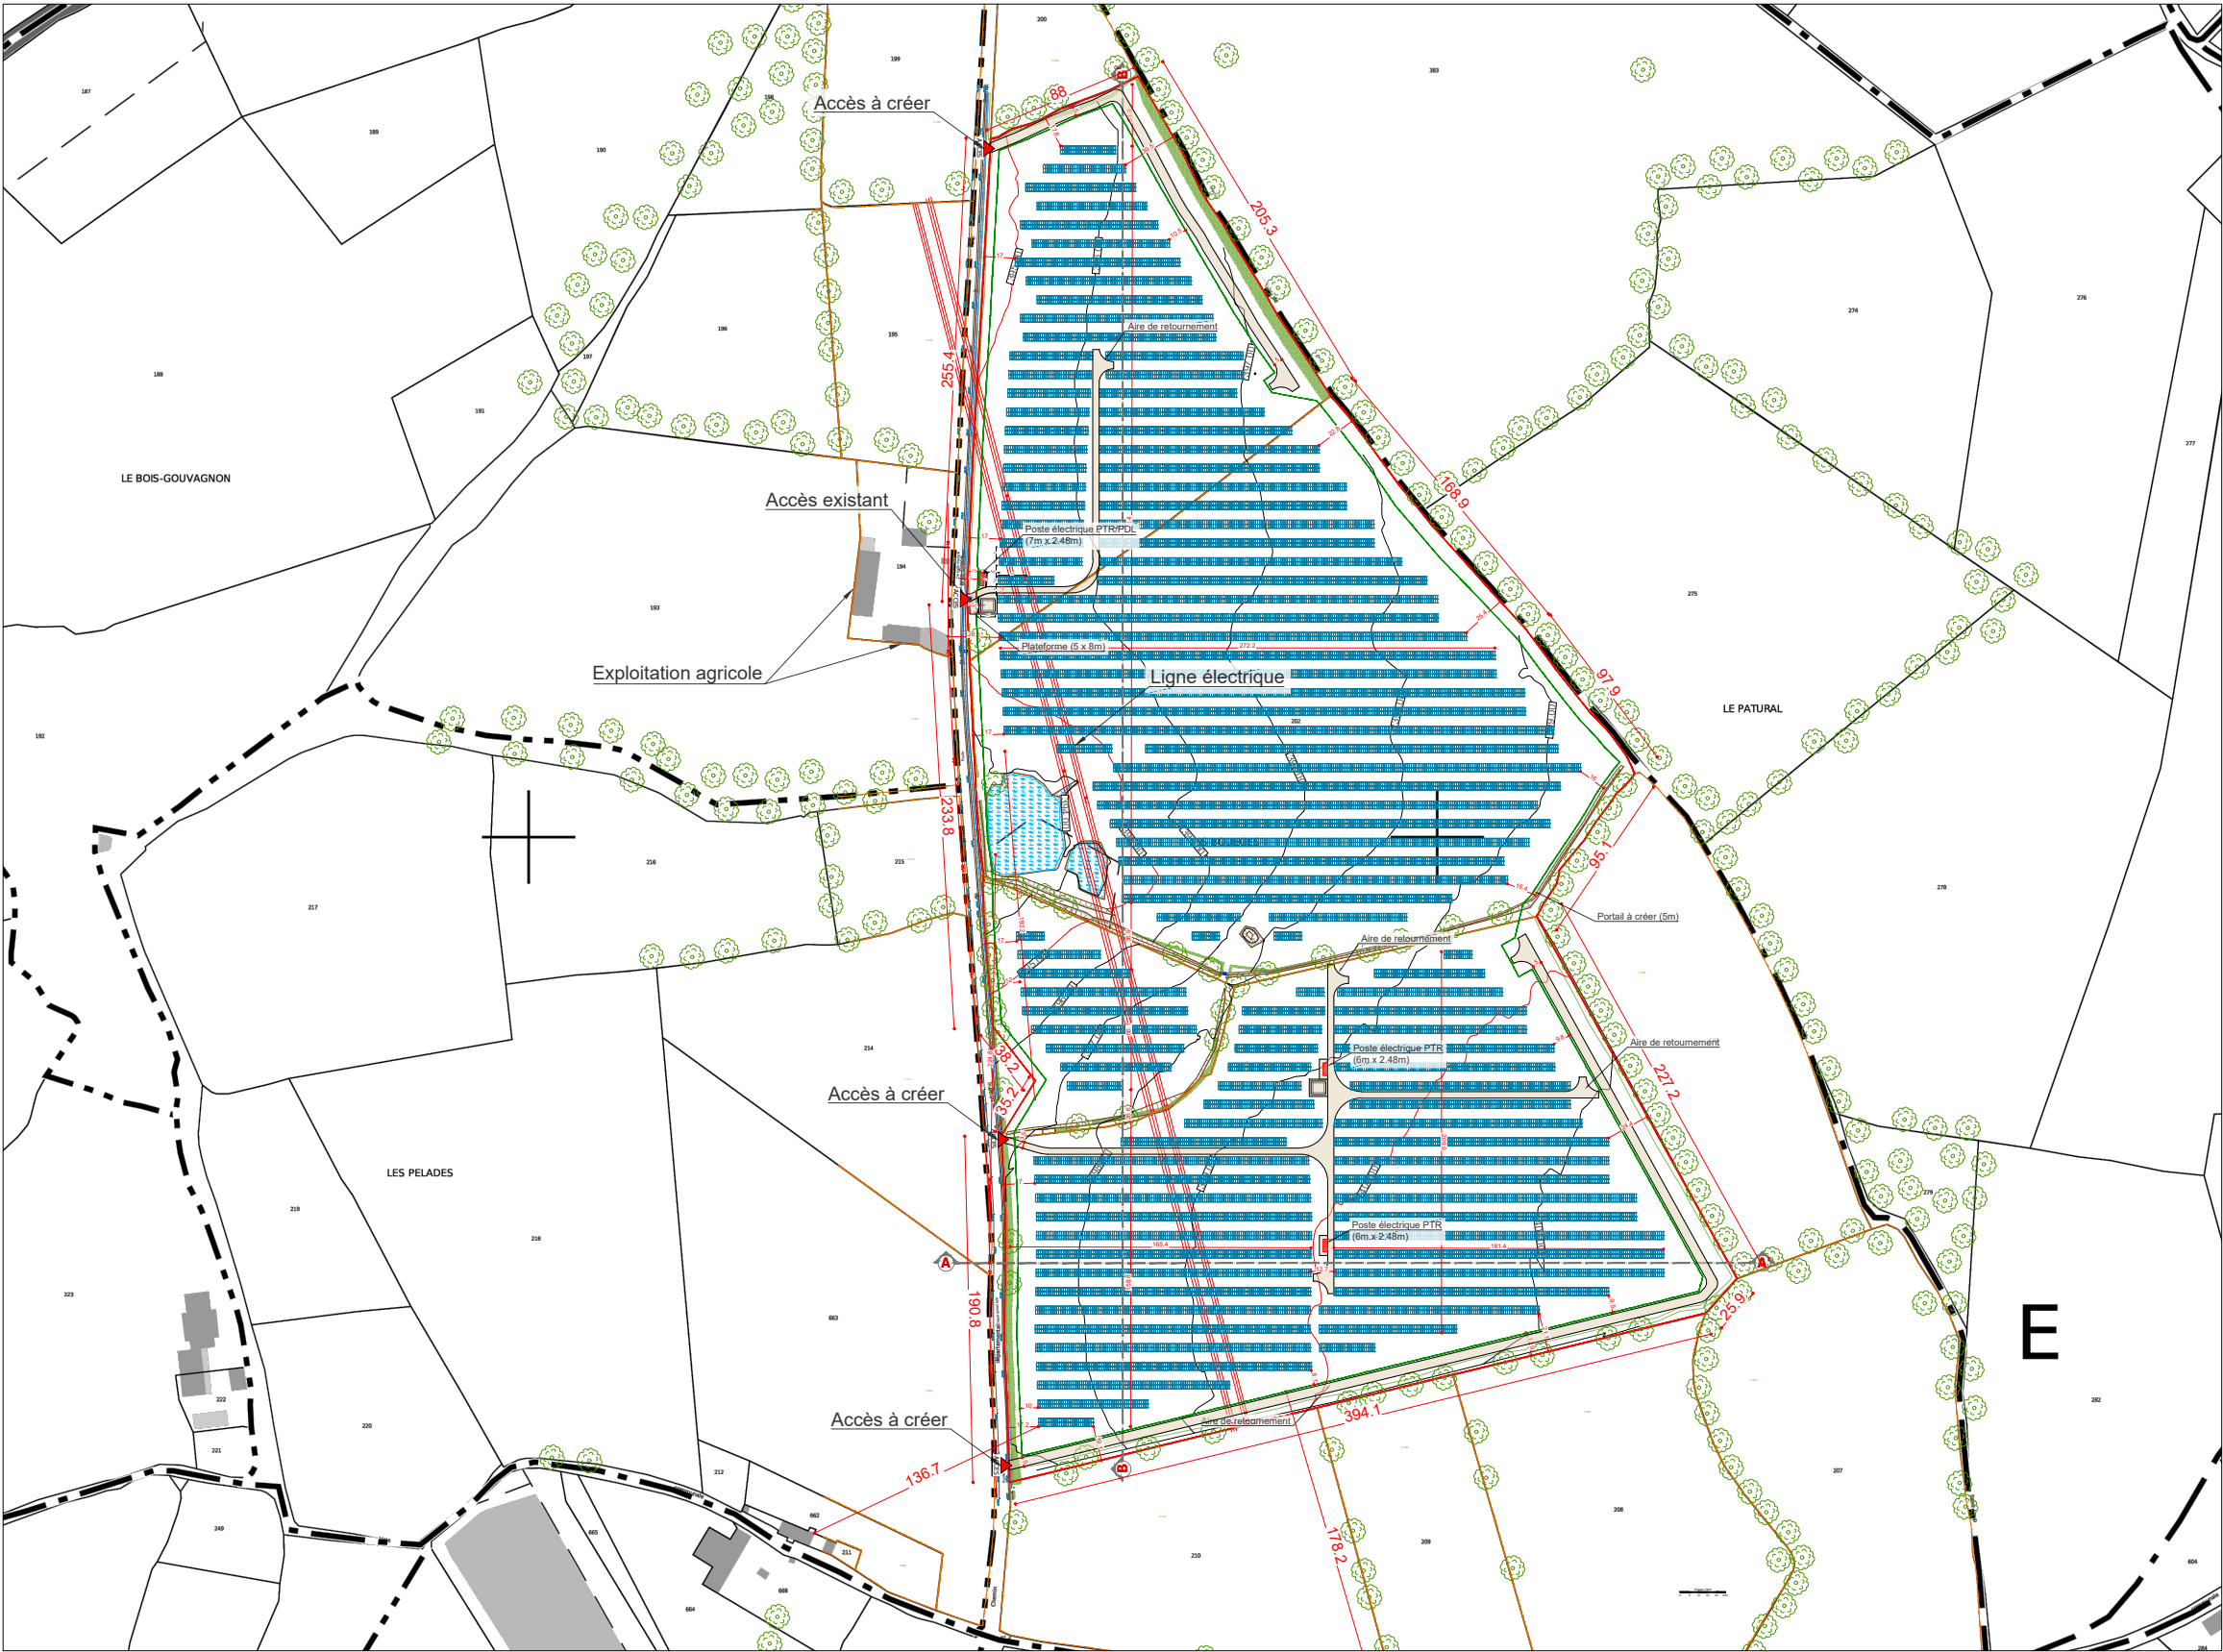

26 rue Annet Segeron
86580 - BIAUD
05.46.56.01.19
urbanisme@techniquesolaire.com

Description du projet :

Construction d'un parc agrivoltaïque au sol

Adresse du projet :

Lieu-dit : "La Bouege"
23230 - GOUZON

Ce plan est notre propriété & ne peut être copié ou communiqué à des tiers sans notre autorisation écrite. Il sera considéré comme tacitement approuvé sans réserve par chaque destinataire s'il n'a pas fait l'objet de remarques écrites dans un délai de 15 jours à dater de sa diffusion.

Numéro de plan :

PC2

Date :

10/01/2025

Echelle :

1/4000

Dessinateur :

RPR

Nom du plan :

Plan de masse

Architecte :

Michel Blanchon
Architecte DESA
7 route de Nouaillé - 86000 POUILLEY
Tel: 06 30 36 35 46
michel.blanchon.86@wanadoo.fr