



PARC EOLIEN GUEGON CARANLOUP
DEMANDE D'AUTORISATION D'EXPLOITER UN PARC EOLIEN DE 3
EOLIENNES ET UN POSTE DE LIVRAISON
COMMUNE DE GUEGON
DEPARTEMENT DU MORBIHAN (56)

*Rubrique des activités soumises à autorisation au titre de la
nomenclature des installations classées pour la protection de
l'environnement:*

2980

Carnet de plans et éléments graphiques

56_SAB_GUEG_Caranloup_PJ1_Plan_1-25000
56_SAB_GUEG_Caranloup_PJ2_ElementsGraphiques_Elevation
56_SAB_GUEG_Caranloup_PJ2_ElementsGraphiques_Poste
56_SAB_GUEG_Caranloup_PJ2_ElementsGraphiques_Rayonaff
56_SAB_GUEG_Caranloup_PJ48_Plans_1-200_Dérogation
56_SAB_GUEG_Caranloup_PJ48_Plans_1-200_PDL
56_SAB_GUEG_Caranloup_PJ48_Plans_1-1000_E1
56_SAB_GUEG_Caranloup_PJ48_Plans_1-1000_E2
56_SAB_GUEG_Caranloup_PJ48_Plans_1-1000_E3
56_SAB_GUEG_Caranloup_PJ48_Plans_1-1000_PDL
56_SAB_GUEG_Caranloup_PJ66_PlanMasse



MAITRE D'OUVRAGE

ETABLI PAR

SOCIETE PARC EOLIEN GUEGON CARANLOUP SAS
Parc d'activité du Moulin neuf
1 rue Guglielmo Marconi, 44800 Saint-Herblain



SAB ENERGIES RENOUVELABLES
Parc Atlantis, Bâtiment D1
2 rue Vasco de Gama
44800 SAINT-HERBLAIN
tel : 02 28 03 01 92
mel : info@sab-enr.fr

PARC EOLIEN DE CARANLOUP
PLAN DES INSTALLATIONS AU 1/25000

Coordonnées des éoliennes (Lambert 93)		
	longitude	latitude
Eolienne E1	6772264.314	278227.580
Eolienne E2	6772637.084	278518.651
Eolienne E3	6772904.412	278803.411

- emplacement des éoliennes
et survol des pales (150m)
- limite communale

DATE : 10/11/2021
ECH : 1/25000

CARTES ET PLANS
PJ N°1

A

B

C

D


E

F


G

H


Blade in Inverted-Y Position

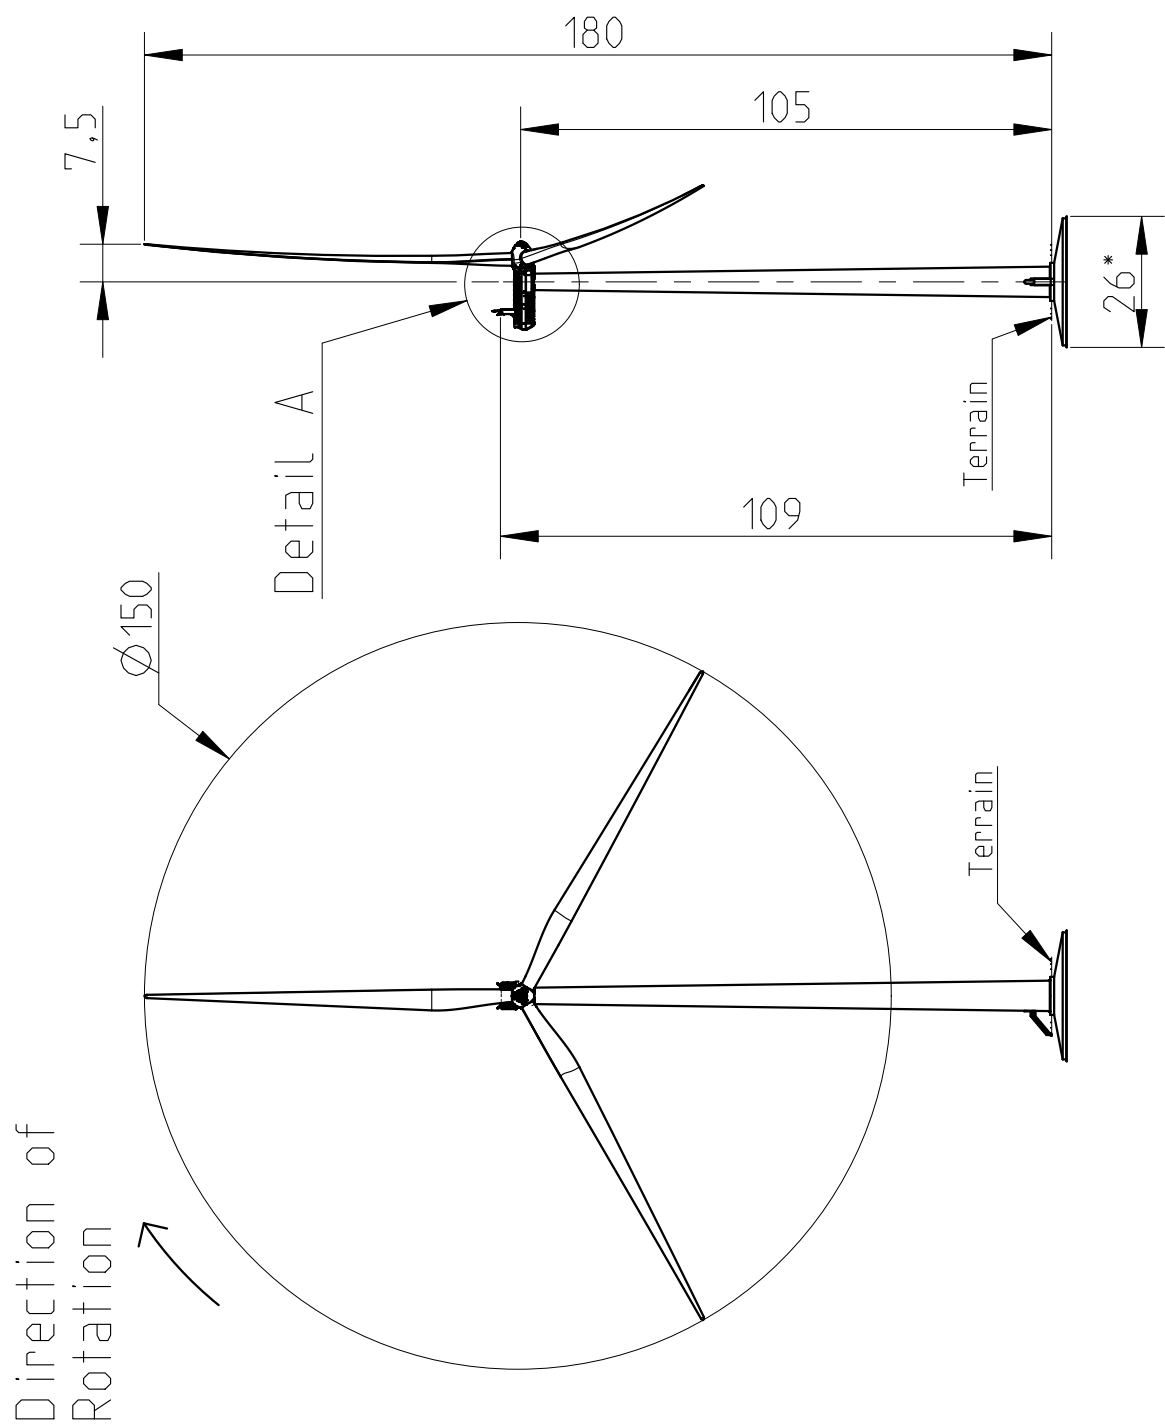

Blade in Y Position

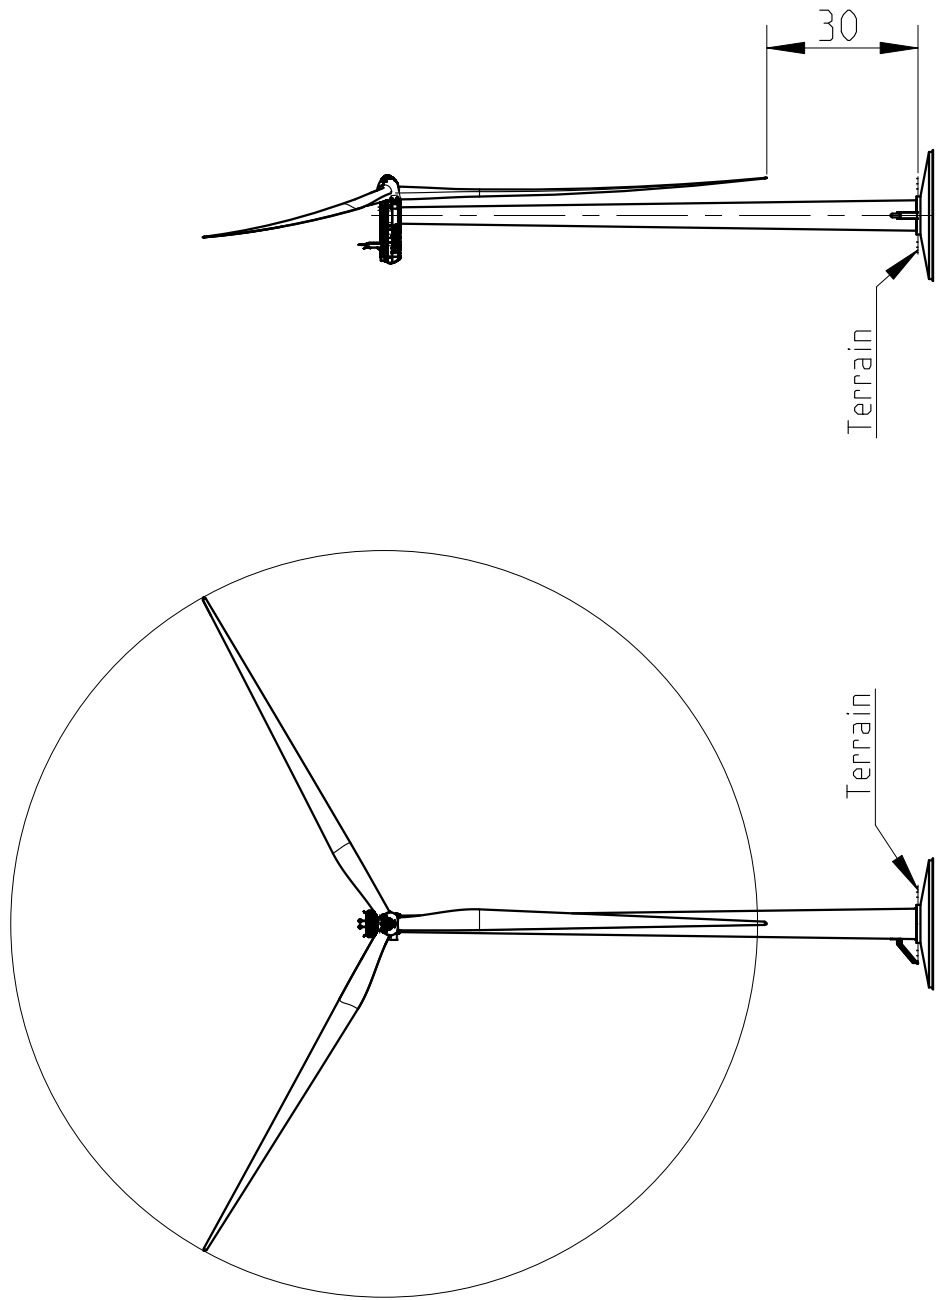

Blade in Horizontal Position

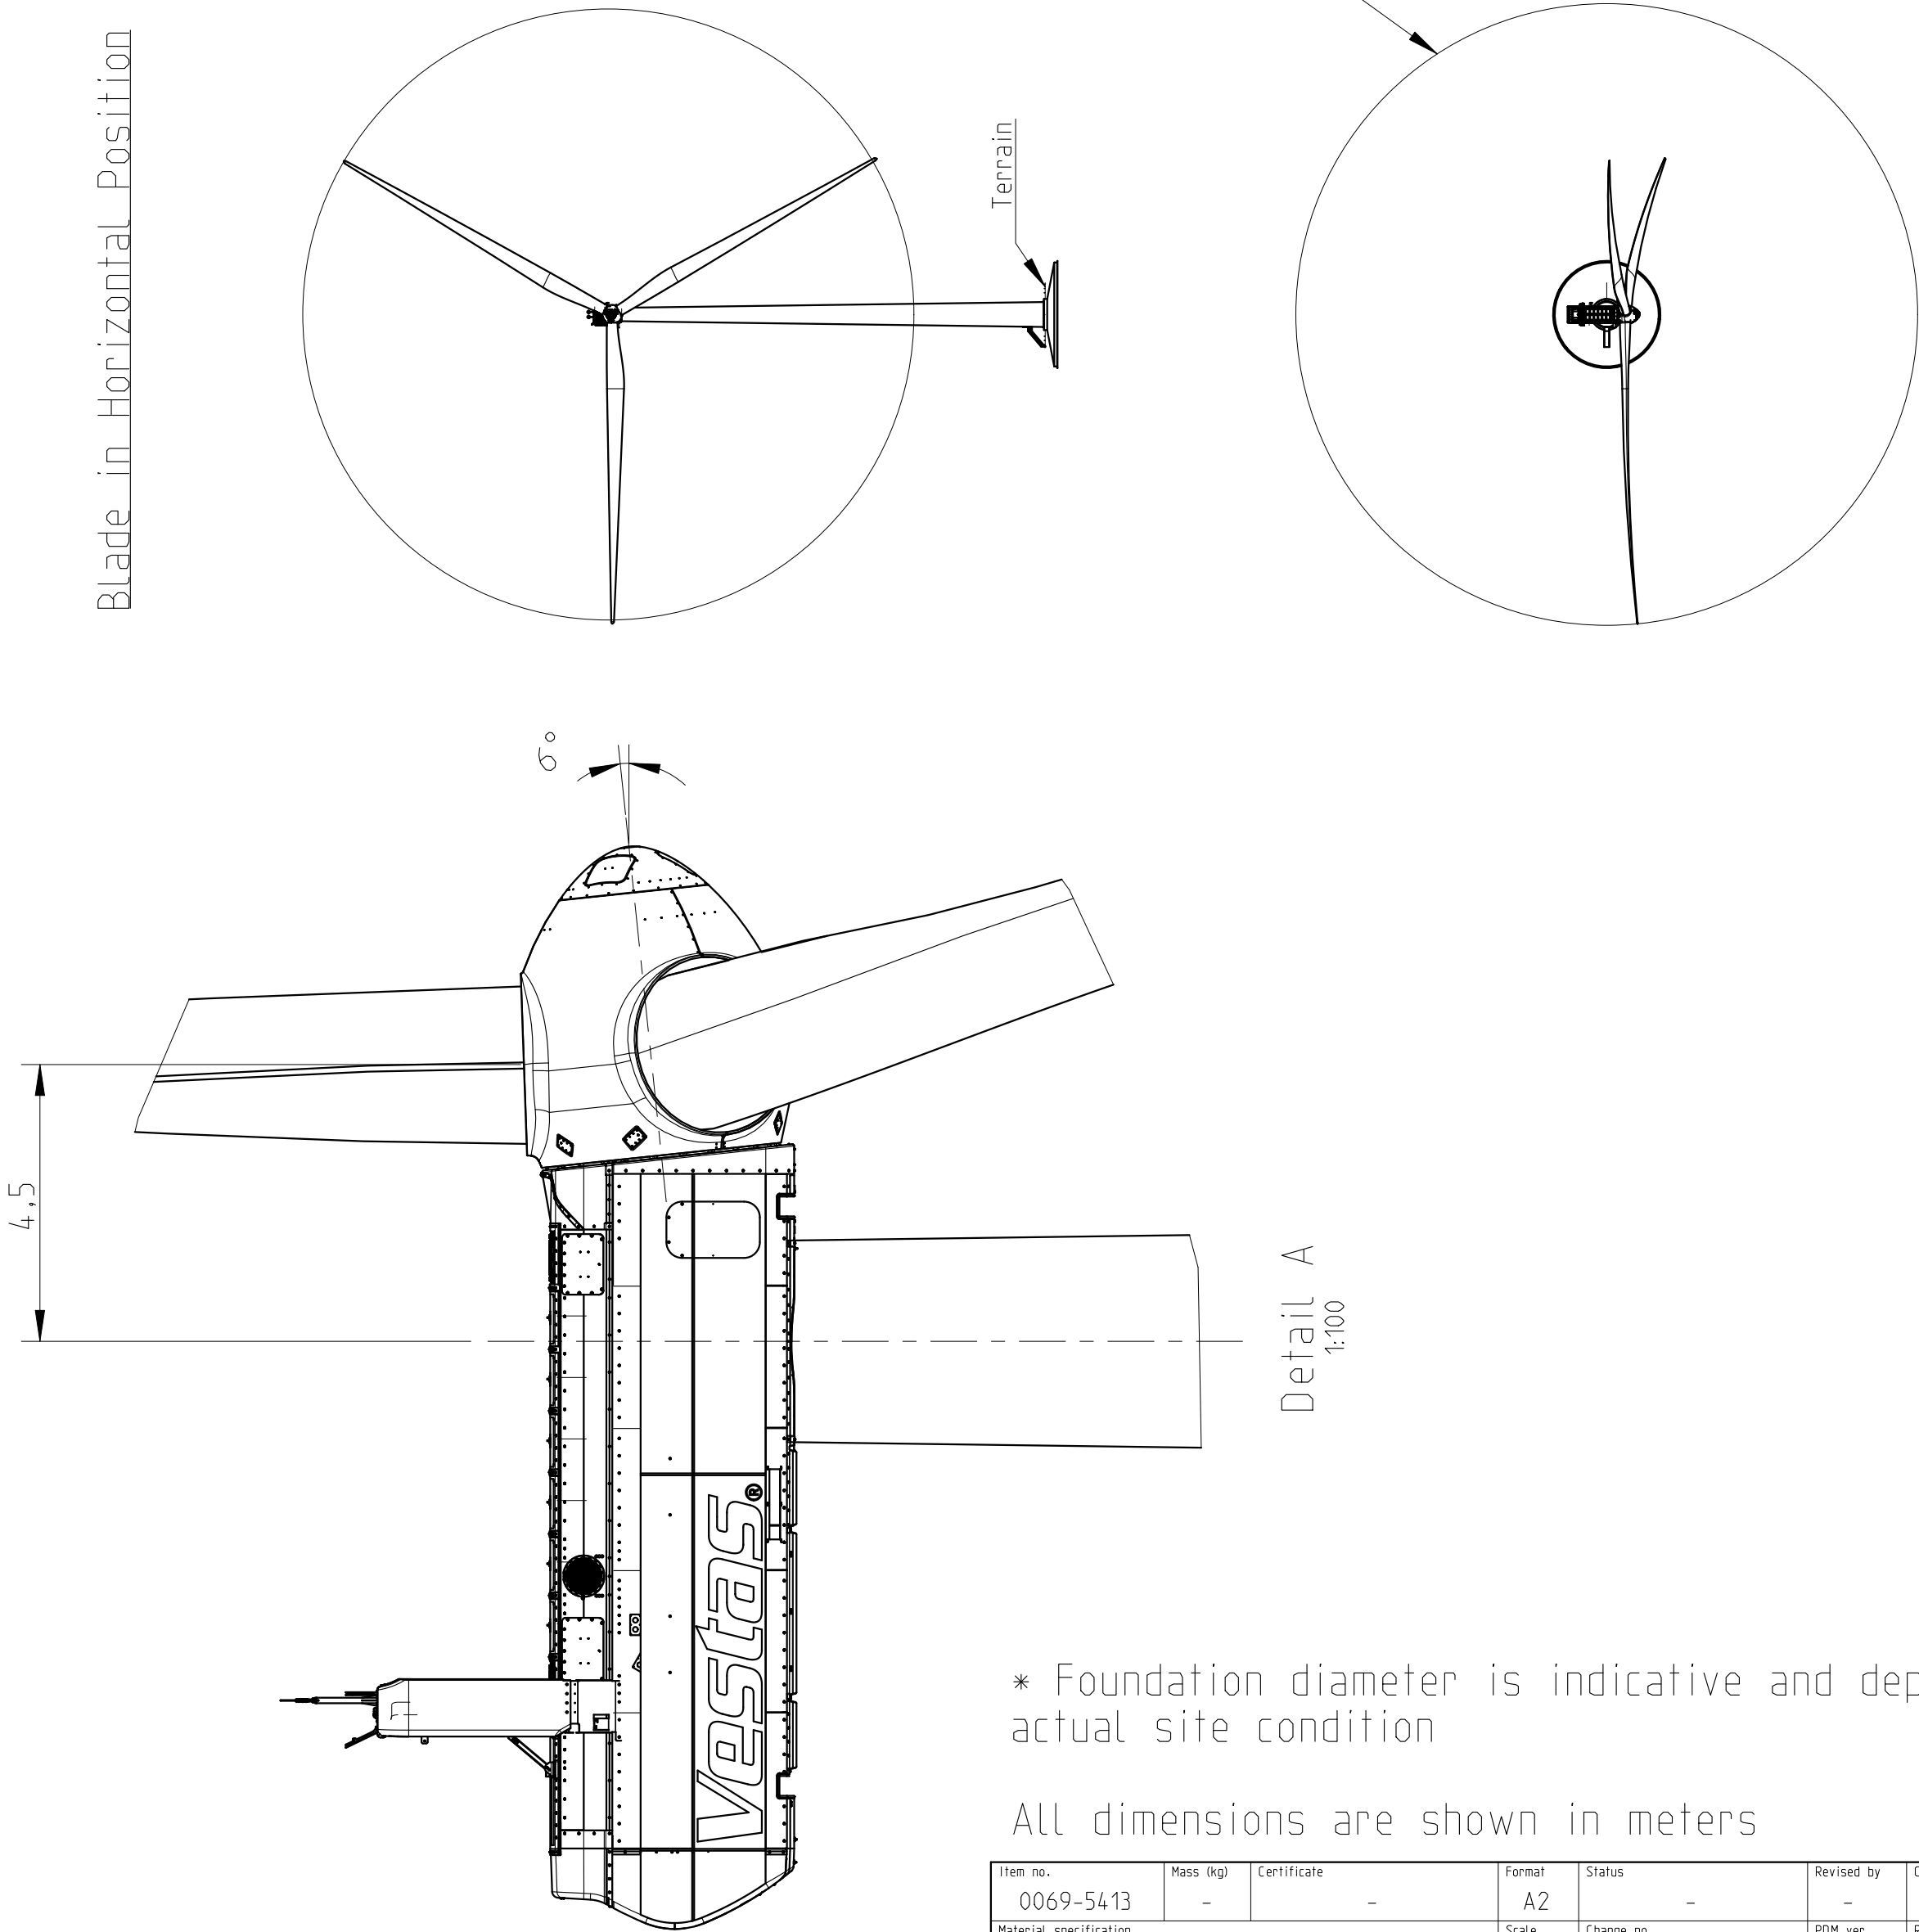



Detail A
1:100

* Foundation diameter is indicative and depends on actual site condition

All dimensions are shown in meters

Item no.	Mass (kg)	Certificate	Format	Status	Revised by	Created date	Created by	
0069-5413	-	-	A2	-	-	-	-	
Material specification	-	-	Scale	Change no.	PDM ver.	Reviewed date	Reviewed by	
	-	-	1:1500		-	-	-	
 vestas.com			Proj.	Item description V150 HH105 -				
								
			Pro/E	Metric	Replaces / Copy of	Drawing no.	Ver.	Sheet
			Dimensions shown in mm unless otherwise specified	-	0069-5413	0	1 of 1	
WARNING: PROPRIETARY AND CONFIDENTIAL INFORMATION. This document and the information set forth herein are confidential and proprietary to Vestas Wind Systems A/S. It contains trade secrets, and independent economic value, actual or potential, may be derived from the document/information not being generally known. In consideration of your receiving this document you agree (i) to keep the information secret (ii) only to use the information for the purpose specifically agreed with Vestas (iii) not to disclose directly or indirectly any part of the information to any third party and (iv) not to make copies or reproductions thereof by whatsoever means or undertake any qualitative or quantitative analysis, reverse engineering or replication.								

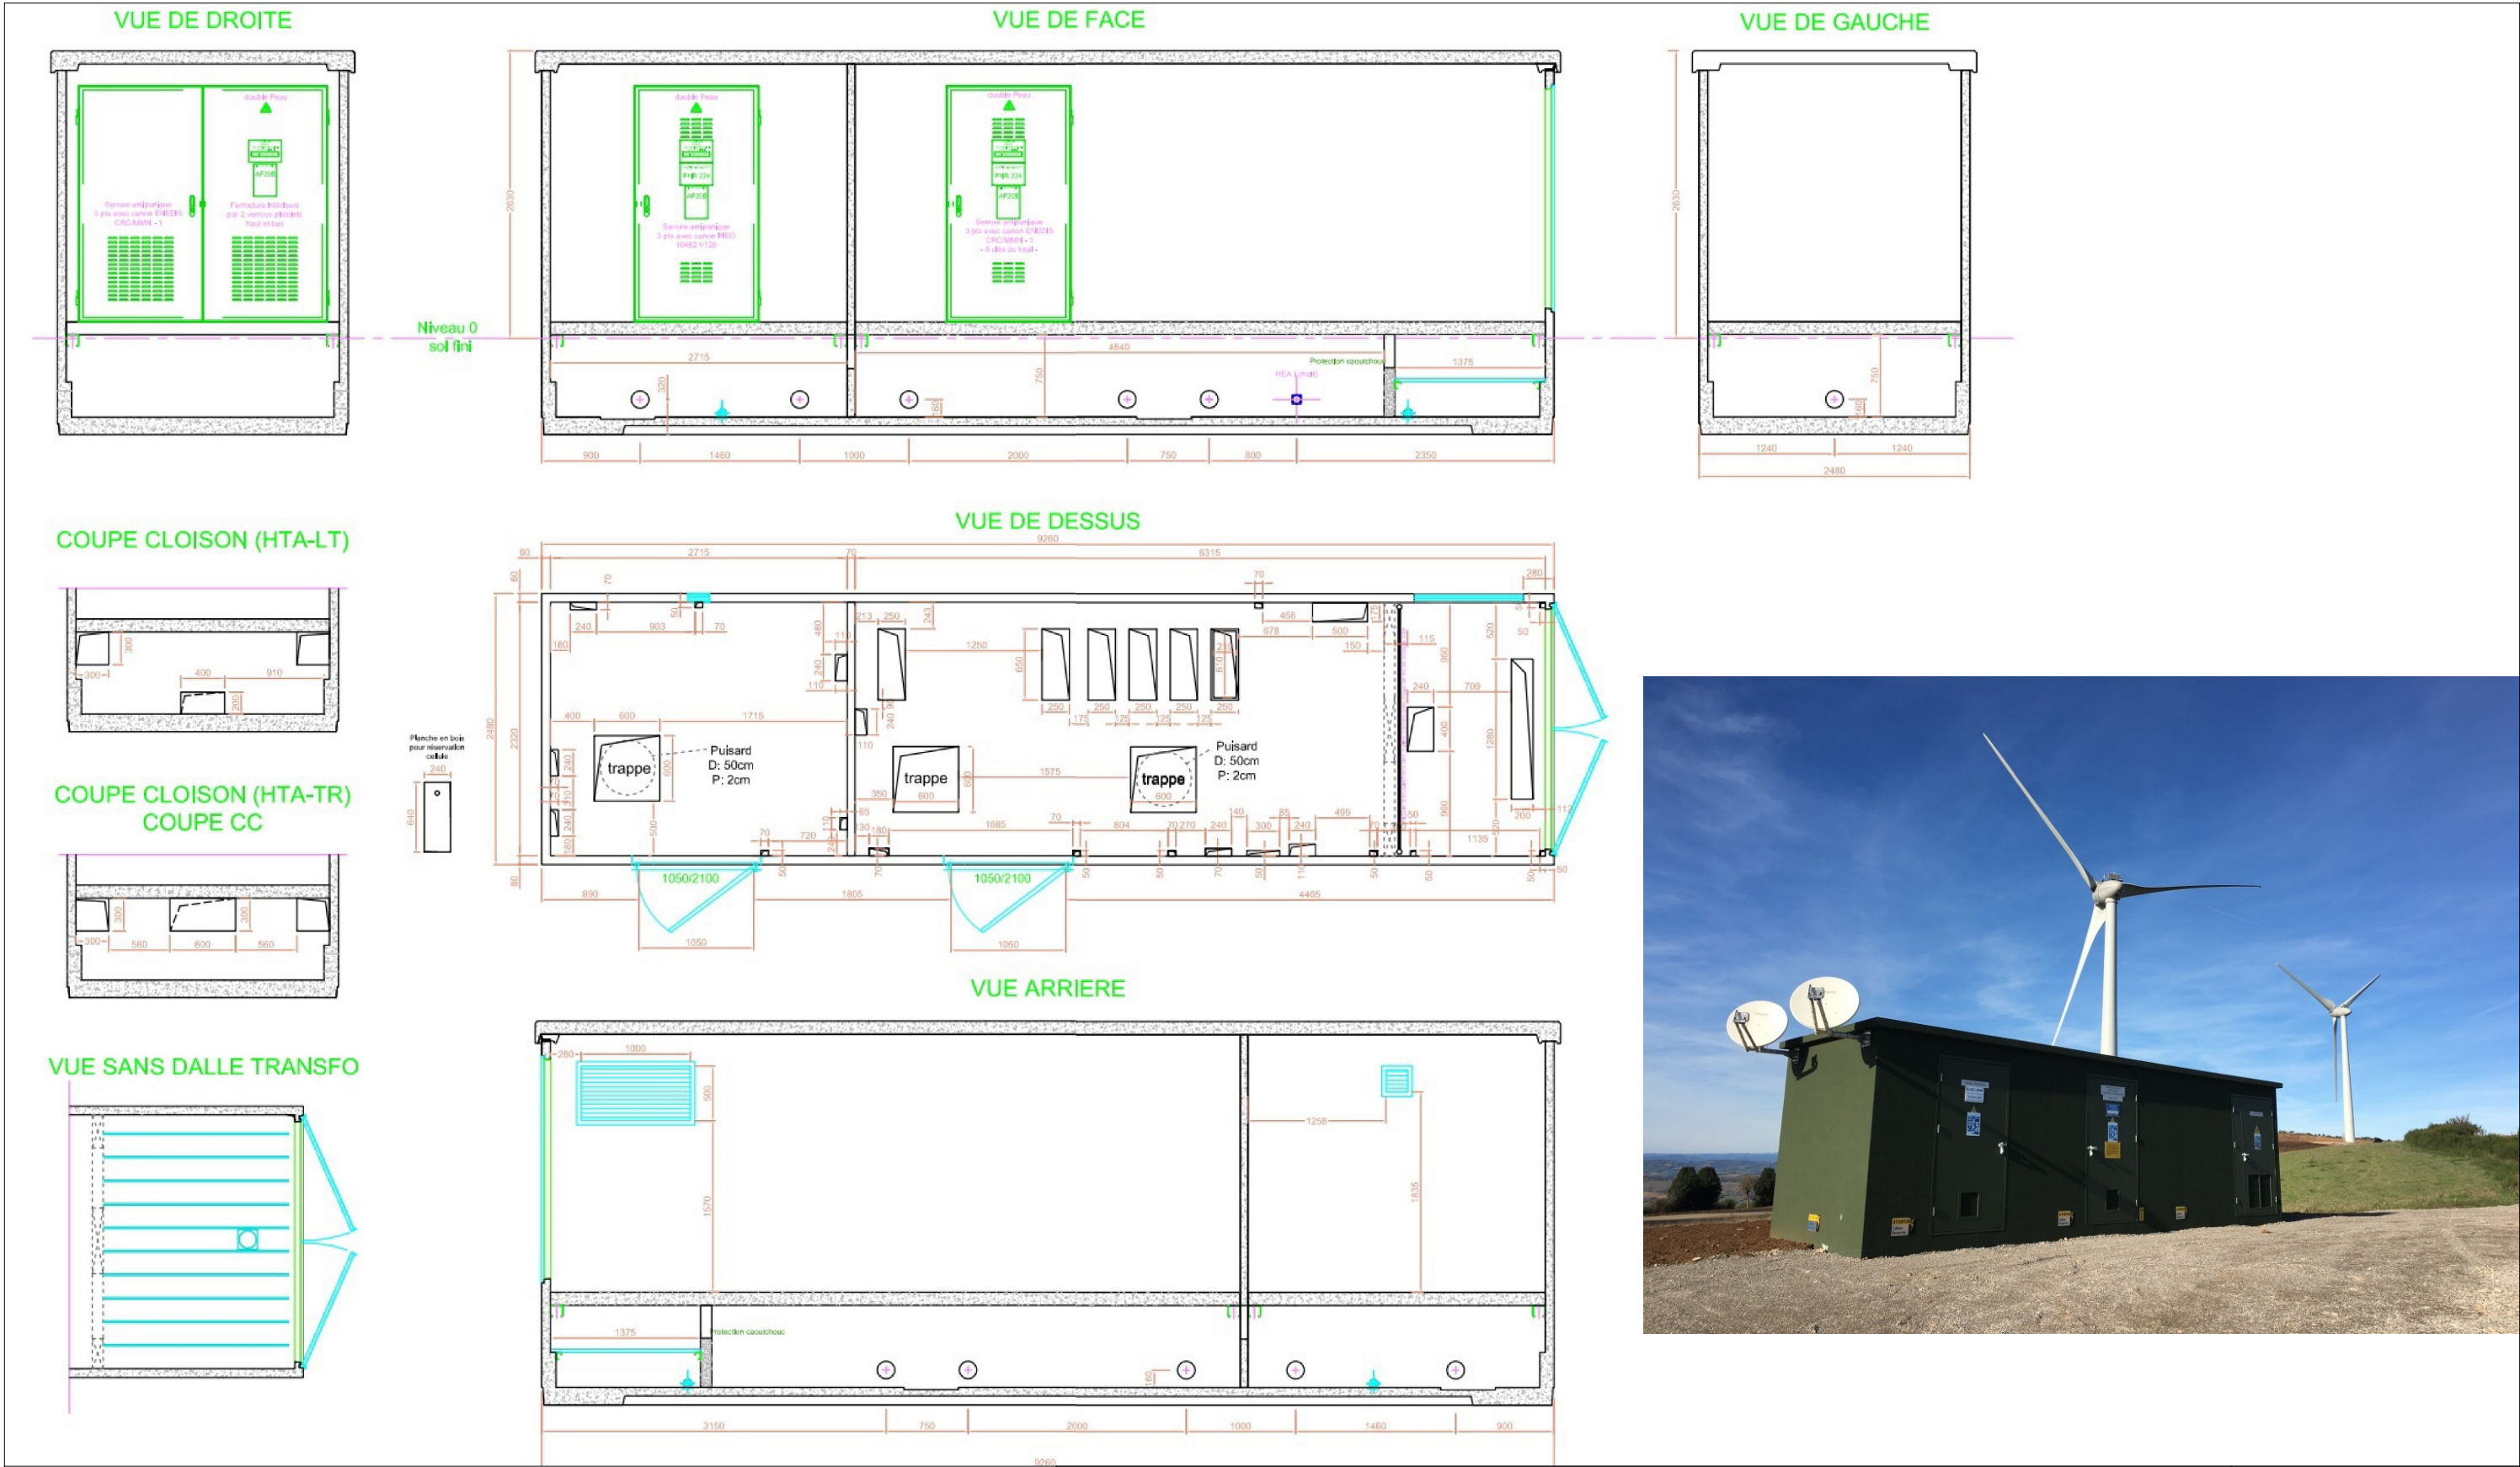

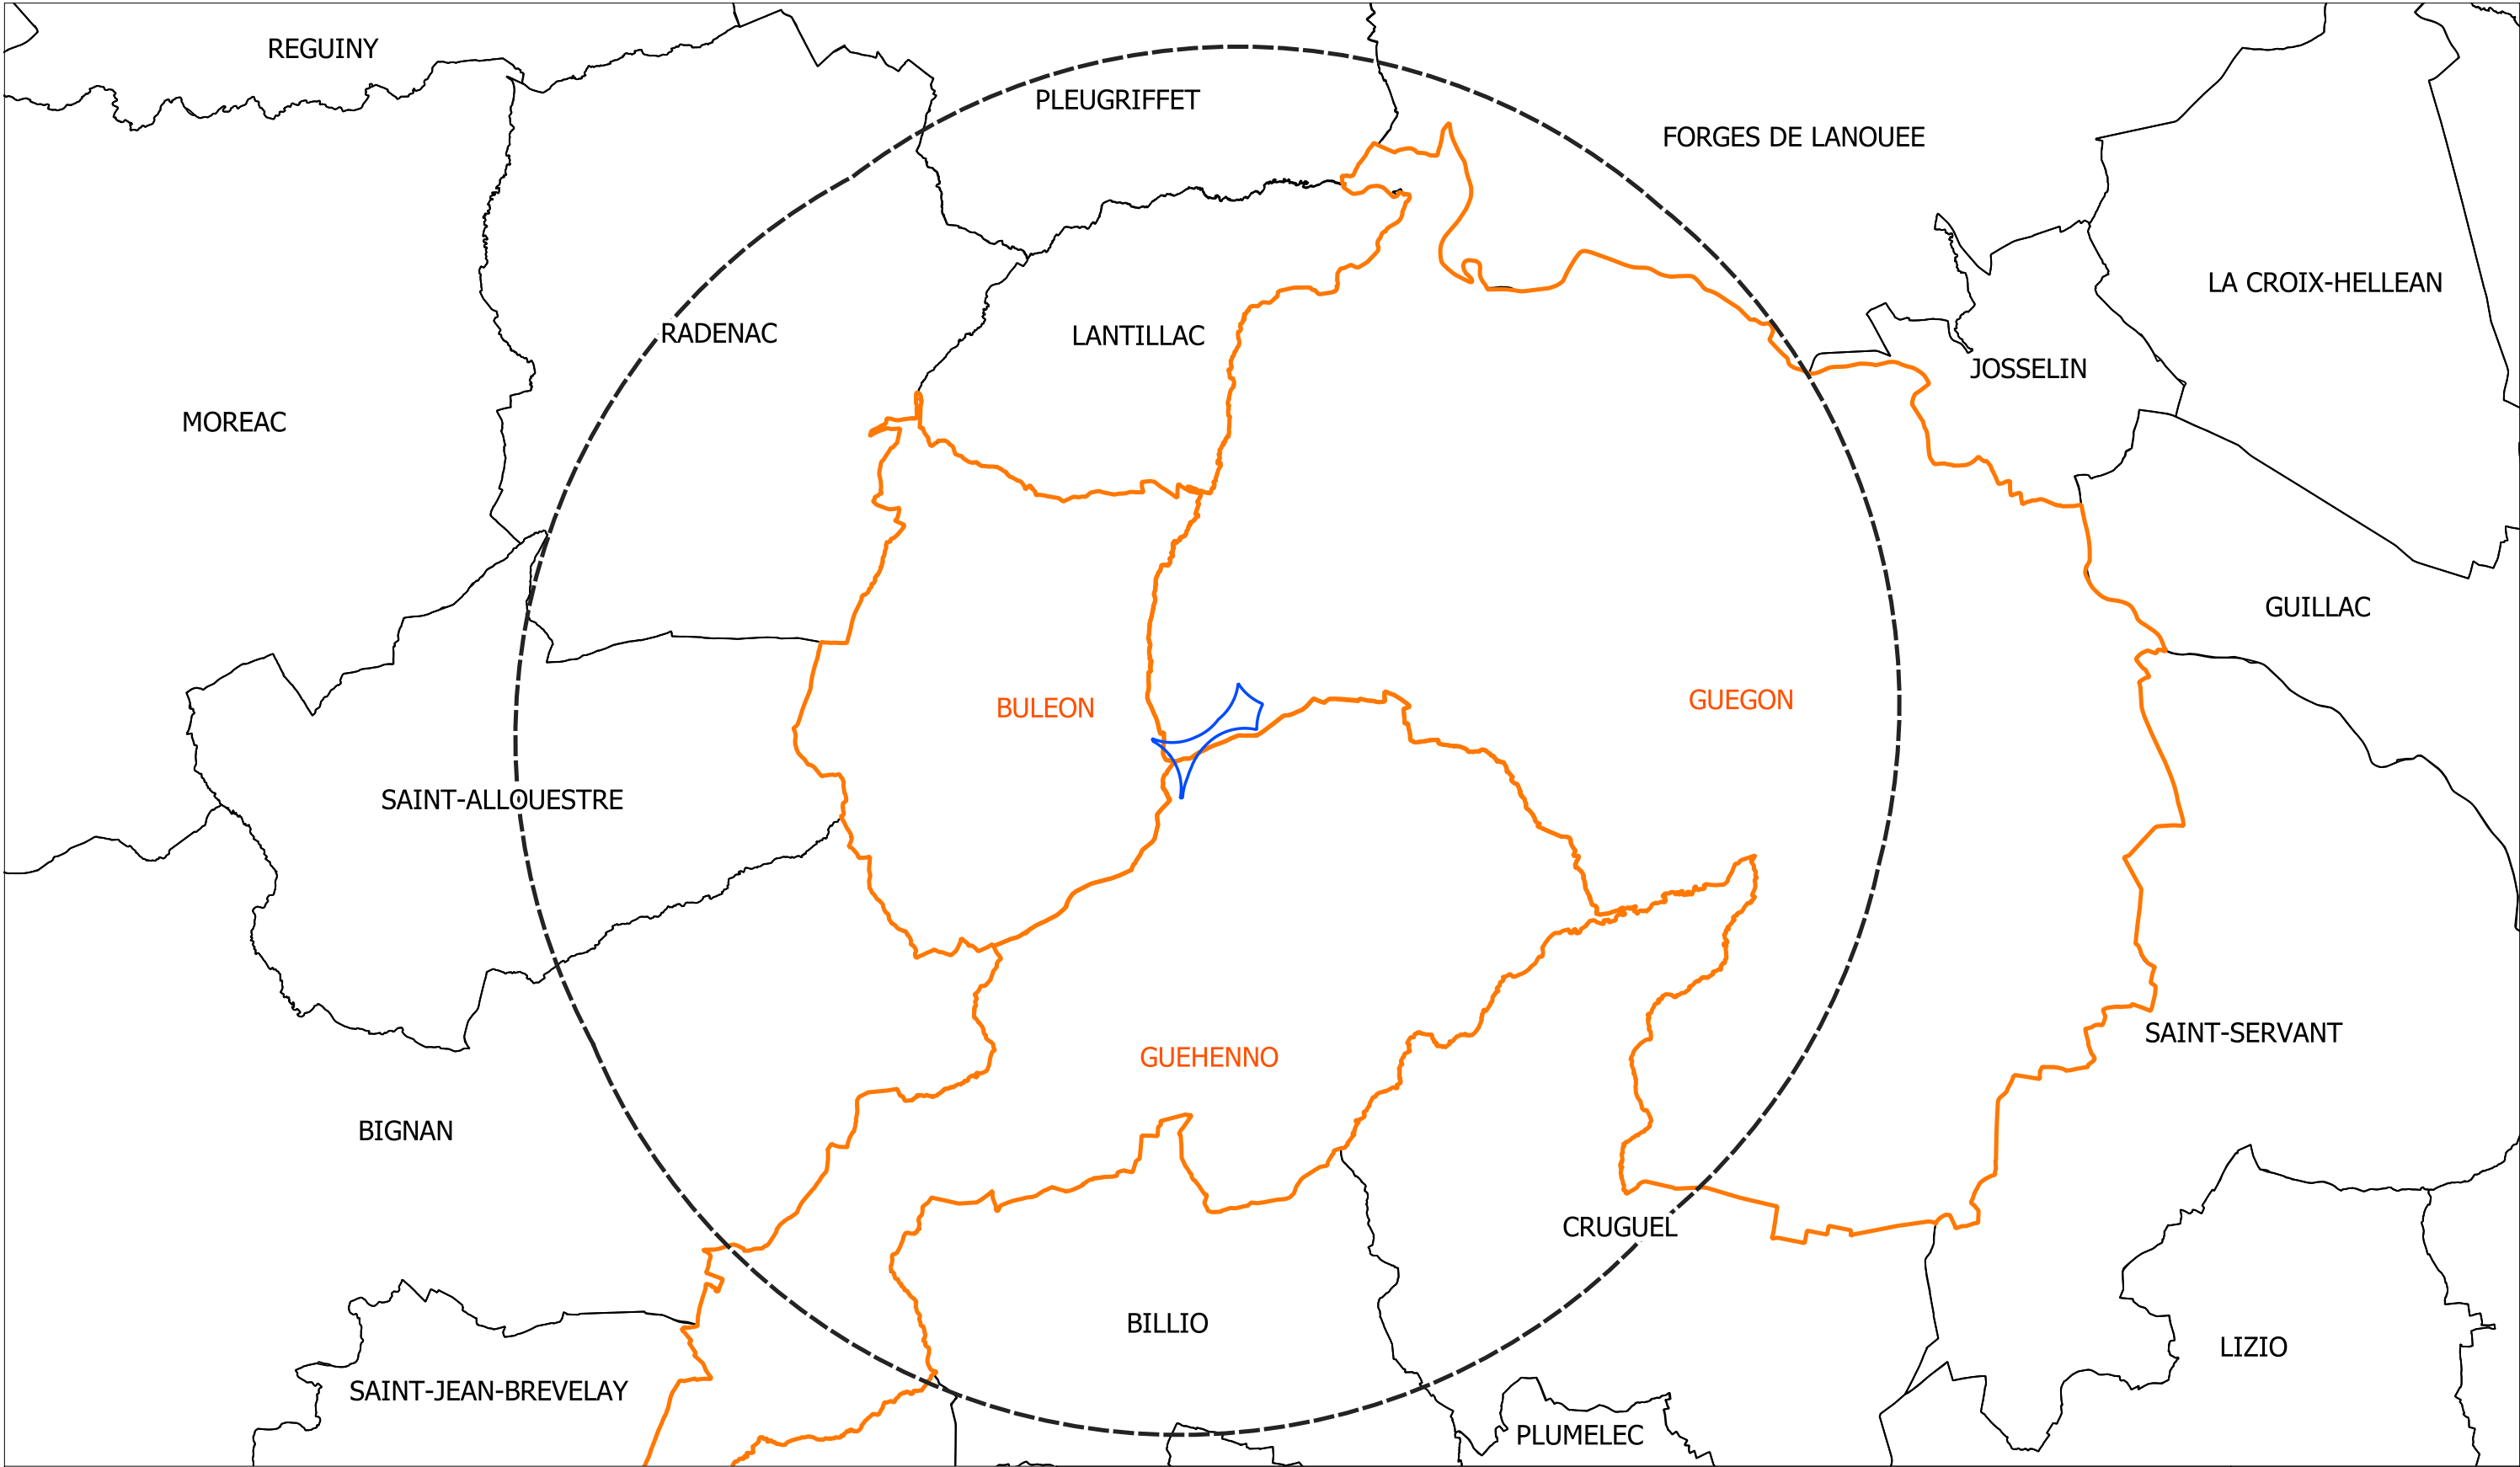

MAITRE D'OUVRAGE		PARC EOLIEN DE CARANLOUP RAYON D'AFFICHAGE DE 6KM		DATE : 27/08/2021
SOCIETE PARC EOLIEN GUEGON CARANLOUP SAS Parc d'activité du Moulin neuf 1 rue Guglielmo Marconi, 44800 Saint-Herblain		ETABLI PAR  SAB ENERGIES RENOUVELABLES Parc Atlantis, Bâtiment D1 2 rue Vasco de Gama 44800 SAINT-HERBLAIN tel : 02 28 03 01 92 mel : info@sab-enr.fr		CARTES ET PLANS PJ N°2
		 zone d'implantation potentielle  commune d'implantation  limite communale		

Parc éolien de Guégon Caranloup

Parc Atlantis
2 rue Vasco de Gama
44800 Saint-Herblain

Préfecture du Morbihan

10 bis Place du Général de Gaulle

56000 Vannes

Nantes, le 15 Mars 2022

Objet : Dossier de demande d'autorisation unique du projet éolien de Guégon Caranloup

Monsieur le Préfet,

Je soussignée Frédérique Ann LABEEUW, agissant en qualité de représentante de la Société Parc éolien de Guégon Caranloup, dument habilitée à cet égard, ai l'honneur de vous adresser une demande d'autorisation d'exploiter un parc éolien sur les communes de Guégon et Guéhenno.

Cette installation est soumise à autorisation au titre de la rubrique 2980 de la nomenclature des installations classées.


Je sollicite, par ailleurs, conformément à l'article R. 512-6 3° du Code de l'environnement, l'autorisation de faire figurer dans le présent dossier un plan d'ensemble à l'échelle 1/1000 en lieu et place du même plan qui aurait dû être présenté à l'échelle réglementaire 1/200. En effet, compte tenu des difficultés pratiques liées au format dudit plan au 1/200, l'échelle d'un tel plan peut être remplacée par une échelle plus adéquate améliorant la compréhension du document

Je vous prie de croire, Monsieur le Préfet, en l'assurance de ma haute considération.


FA LABEEUW

Parc Eolien de Guégon Caranloup
Capital social : 2500€
RCS Nantes 854 032 604
FR61854032604



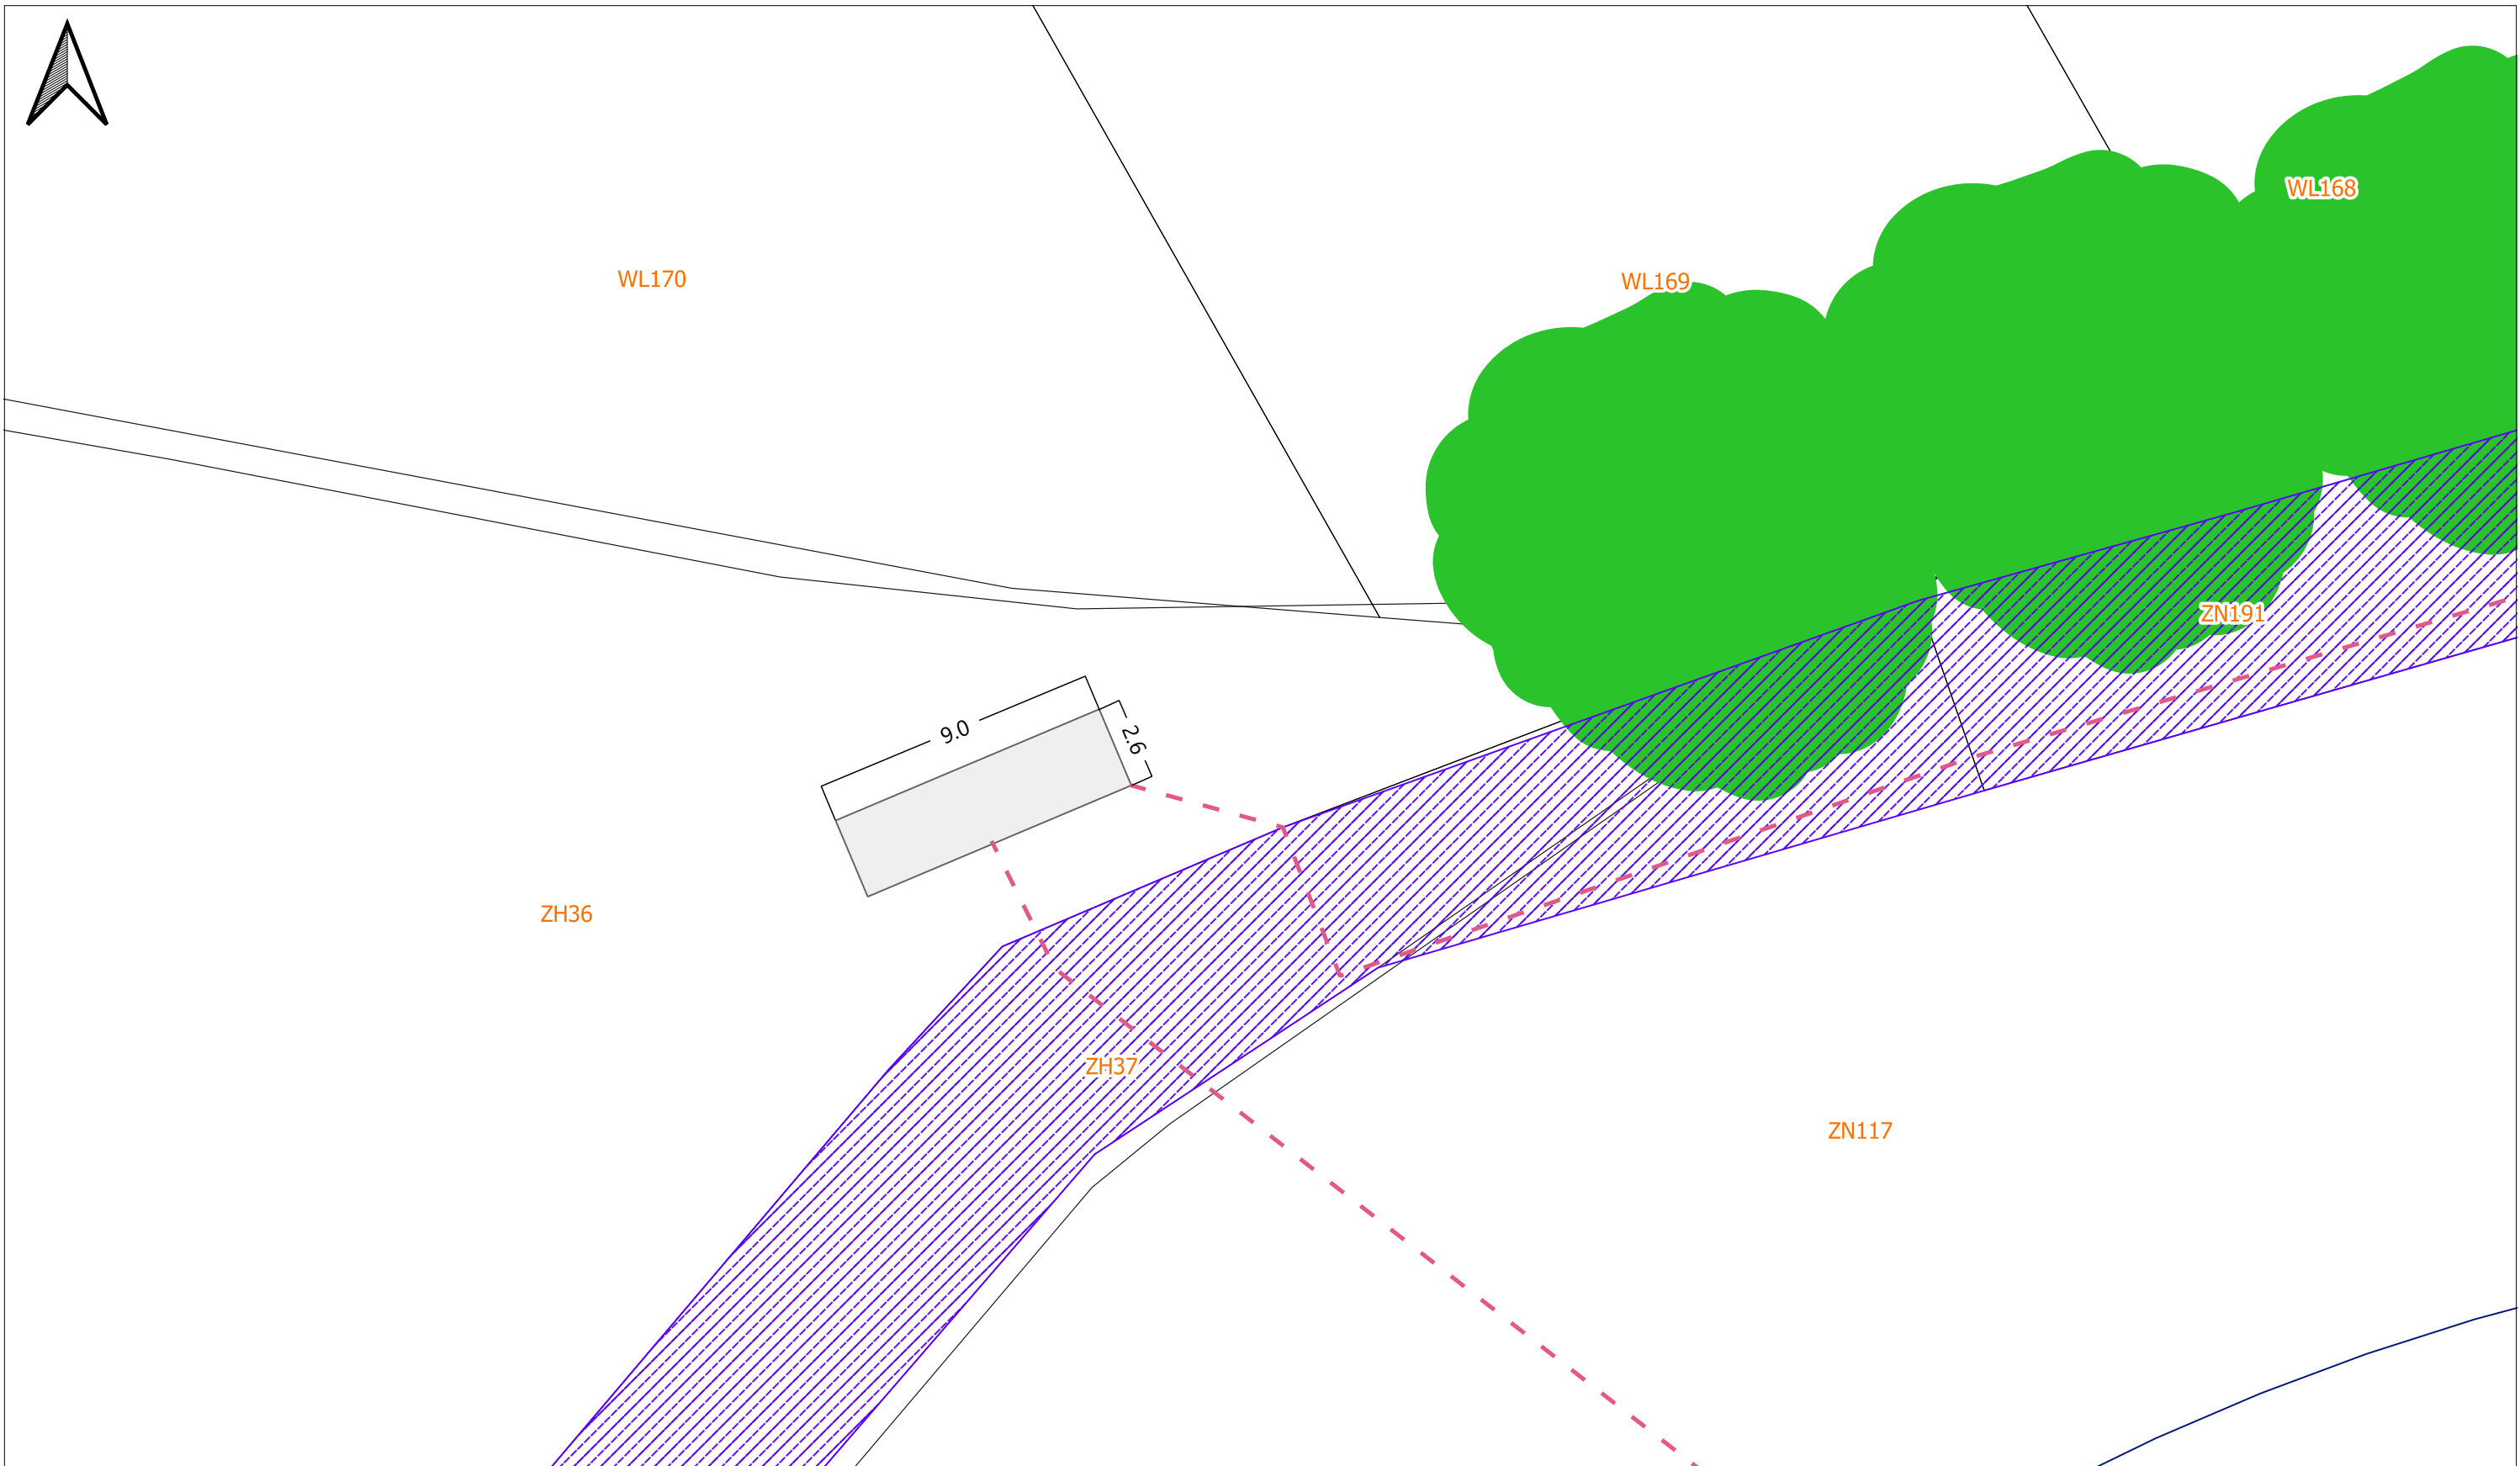


MAITRE D'OUVRAGE SOCIETE PARC EOLIEN GUEGON CARANLOUP SAS Parc Atlantis 2 rue Vasco de Gama, 44800 Saint-Herblain	ETABLI PAR SAB ENERGIES RENOUVELABLES Parc Atlantis, Bâtiment D1 2 rue Vasco de Gama 44800 SAINT-HERBLAIN tel : 02 28 03 01 92 mel : info@sab-enr.fr	PARC EOLIEN DE CARANLOUP PLAN D'ENSEMBLE AU 1/200-POSTE DE LIVRAISON parcelles linéaire de haie raccordement interne poste de livraison chemin renforcement	DATE : 11/03/2022 ECH : 1/200 CARTES ET PLANS PJ N°48
---	--	---	---

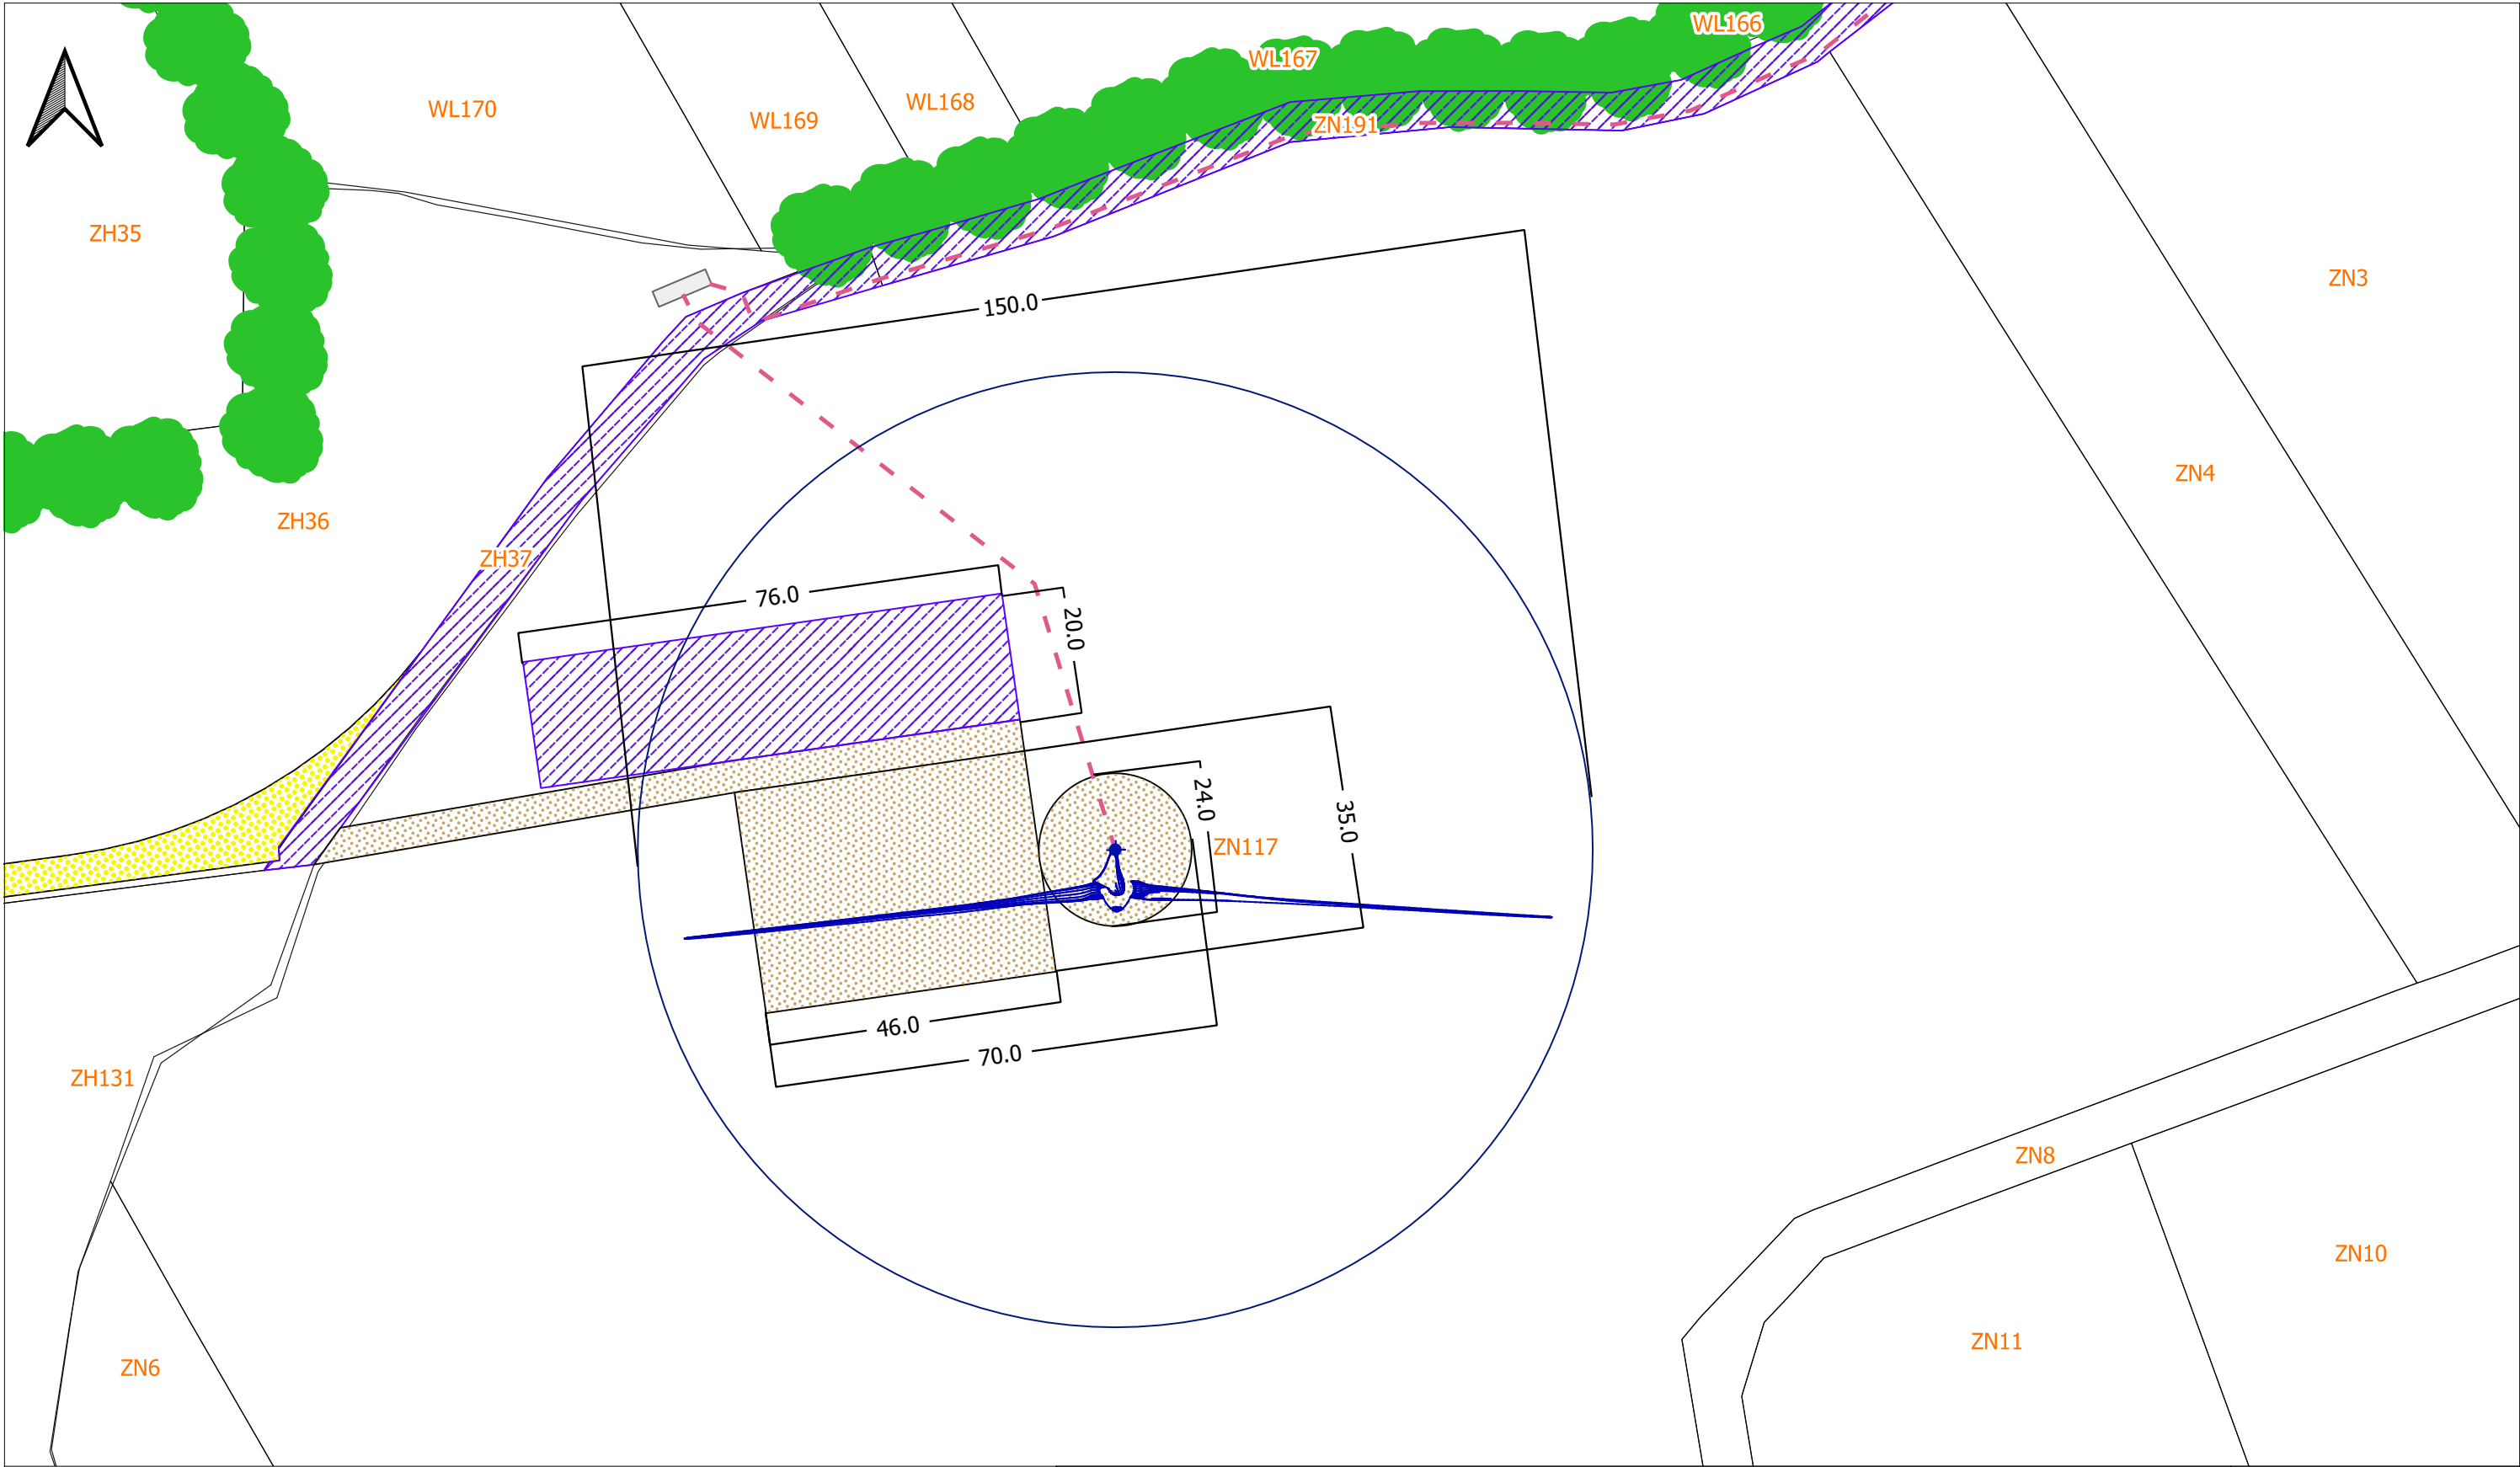

MAITRE D'OUVRAGE

SOCIETE PARC EOLIEN GUEGON CARANLOUP SAS
Parc Atlantis
2 rue Vasco de Gama, 44800 Saint-Herblain

ETABLI PAR

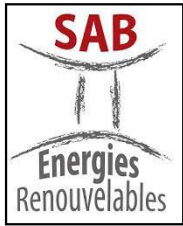


SAB ENERGIES RENOUVELABLES
Parc Atlantis, Bâtiment D1
2 rue Vasco de Gama
44800 SAINT-HERBLAIN
tel : 02 28 03 01 92
mel : info@sab-enr.fr


PARC EOLIEN DE CARANLOUP
PLAN D'ENSEMBLE AU 1/1000-E1


- parcels
- linéaire de haie
- raccordement interne
- survol des pales
- poste de livraison
- aire et chemin définitif
- chemin renforcement
- chemin temporaire


DATE : 11/03/2022
ECH : 1/1000


CARTES ET PLANS
PJ N°48

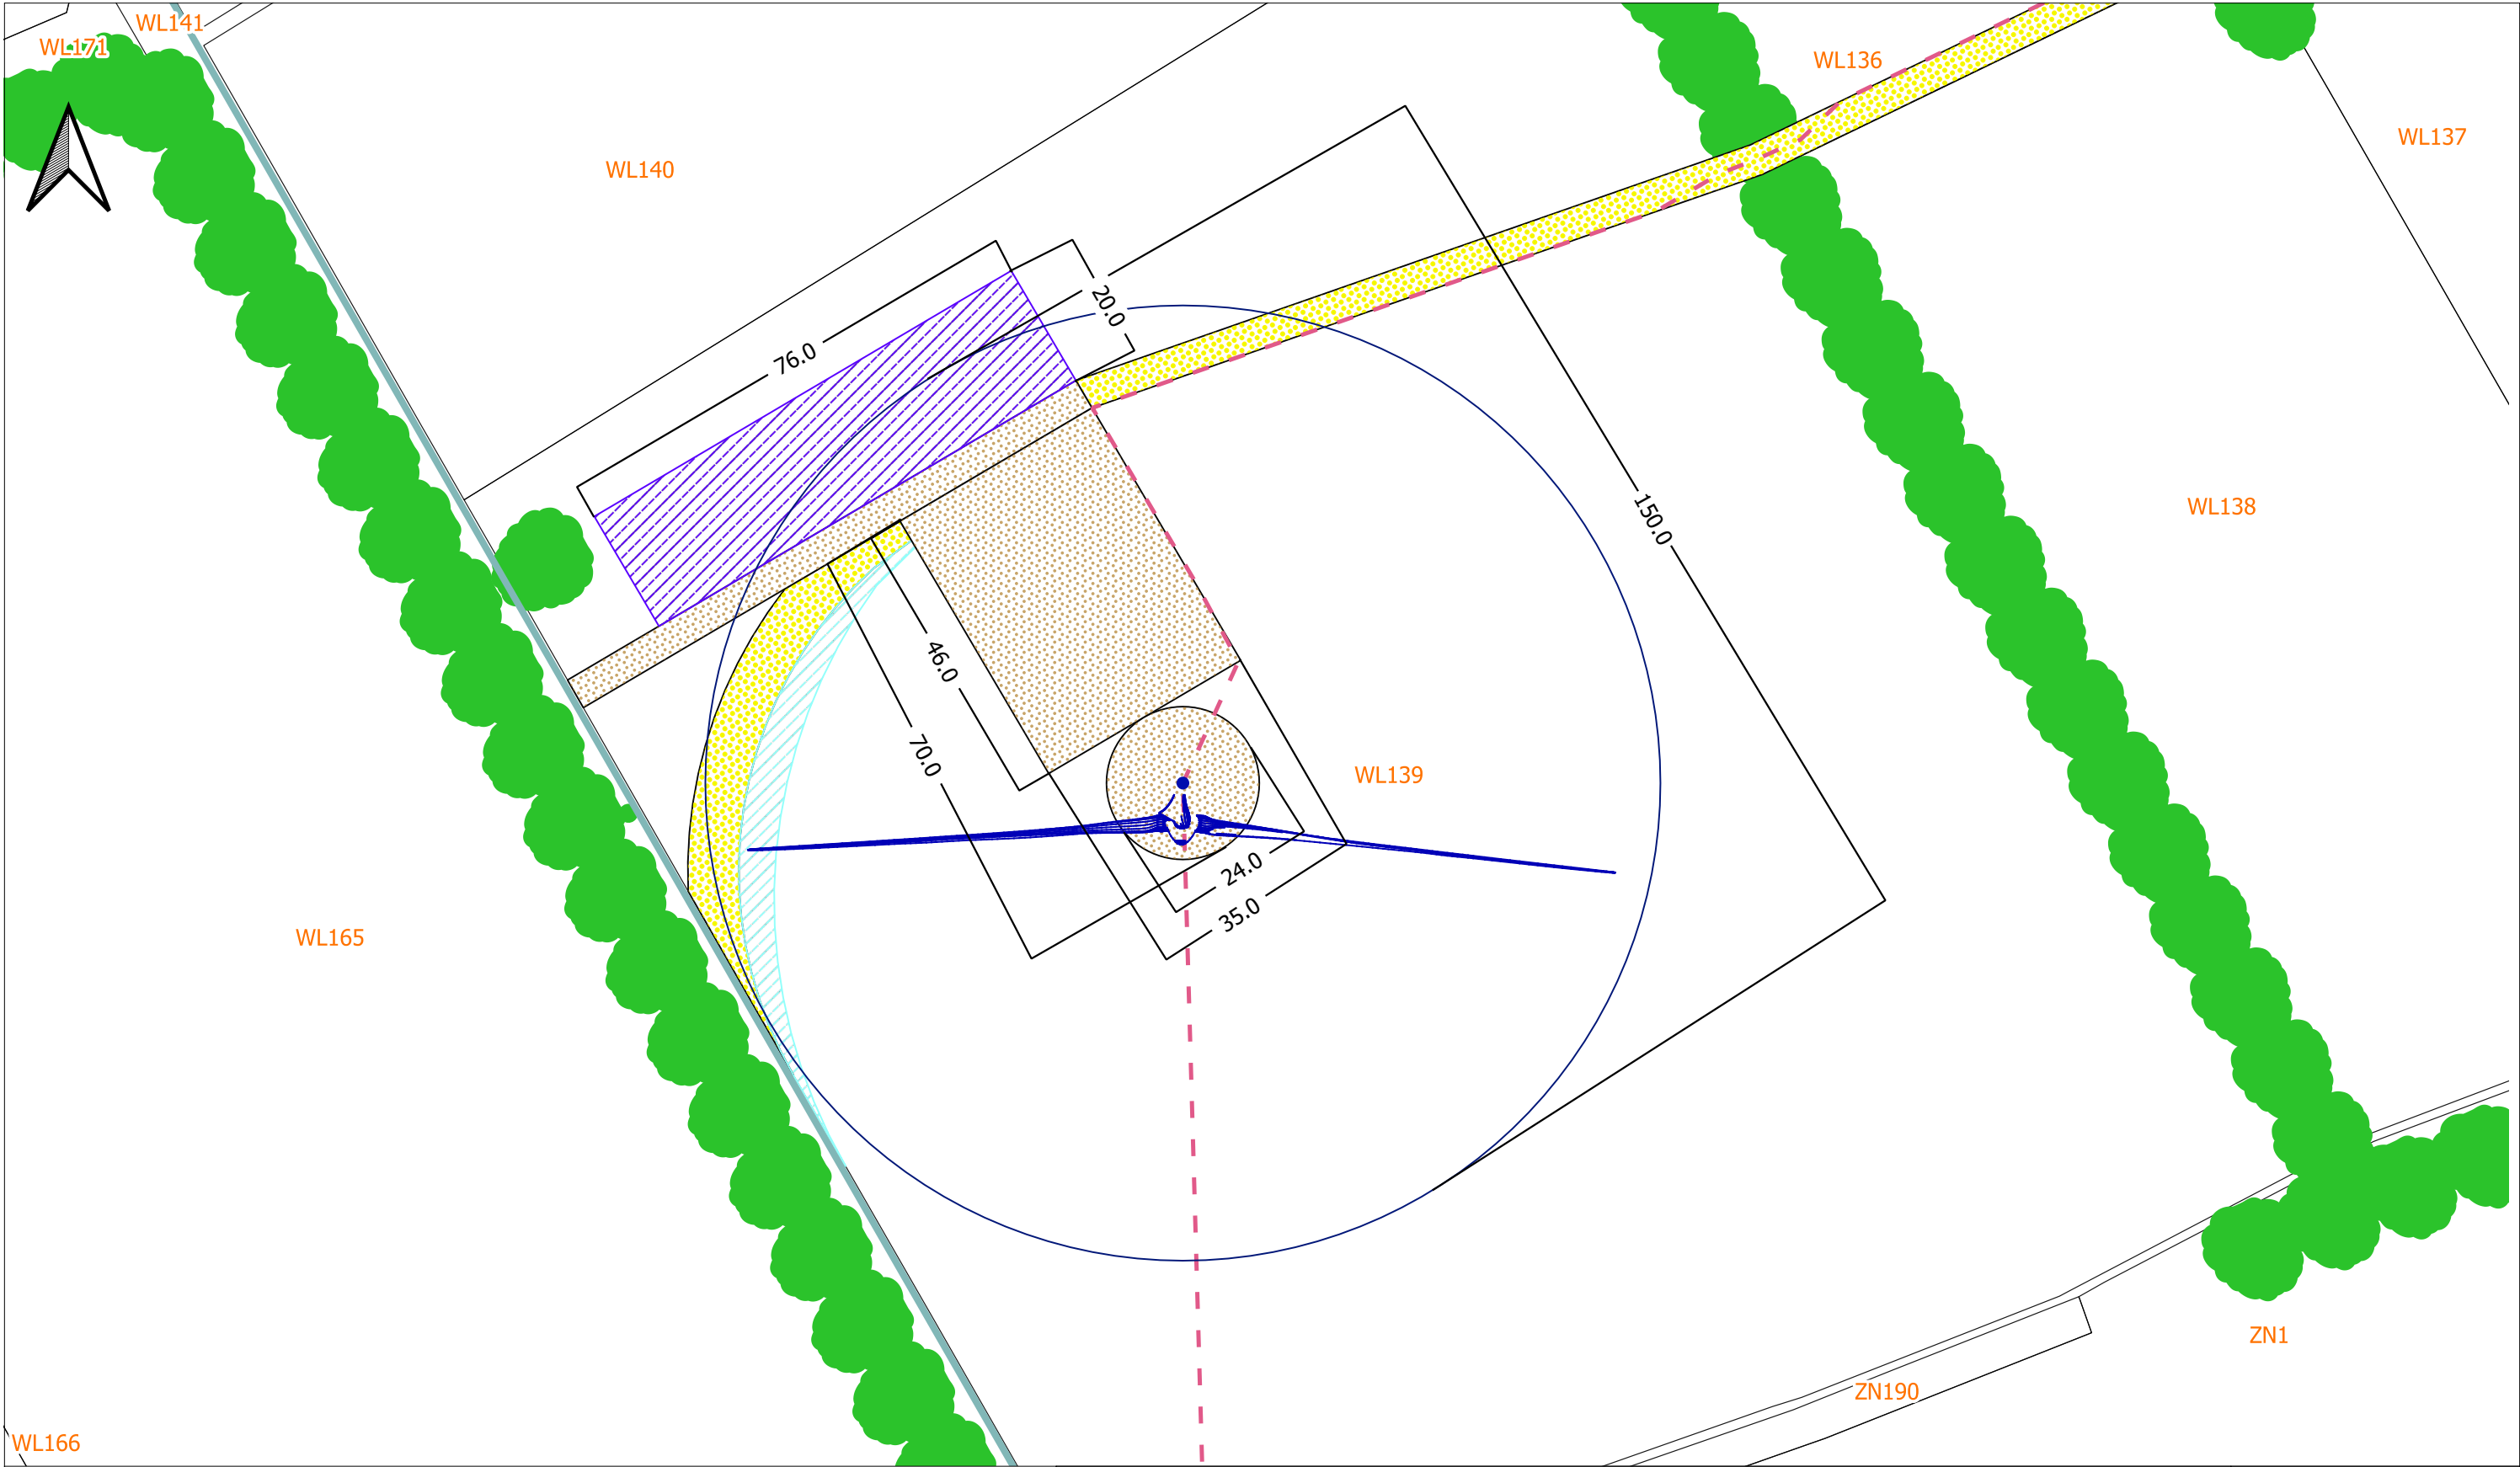


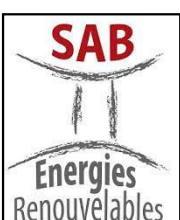
MAITRE D'OUVRAGE		ETABLI PAR		PARC EOLIEN DE CARANLOUP PLAN D'ENSEMBLE AU 1/1000-E2		DATE : 11/03/2022 ECH : 1/1000			
SOCIETE PARC EOLIEN GUEGON CARANLOUP SAS Parc Atlantis 2 rue Vasco de Gama, 44800 Saint-Herblain		 SAB ENERGIES RENOUVELABLES Parc Atlantis, Bâtiment D1 2 rue Vasco de Gama 44800 SAINT-HERBLAIN tel : 02 28 03 01 92 mel : info@sab-enr.fr		 parcelles  réseau de distribution d'eau SAUR  linéaire de haie  - raccordement interne  survol des pales  aire et chemin définitif  chemin renforcement  chemin survol  chemin temporaire				CARTES ET PLANS PJ N°48	

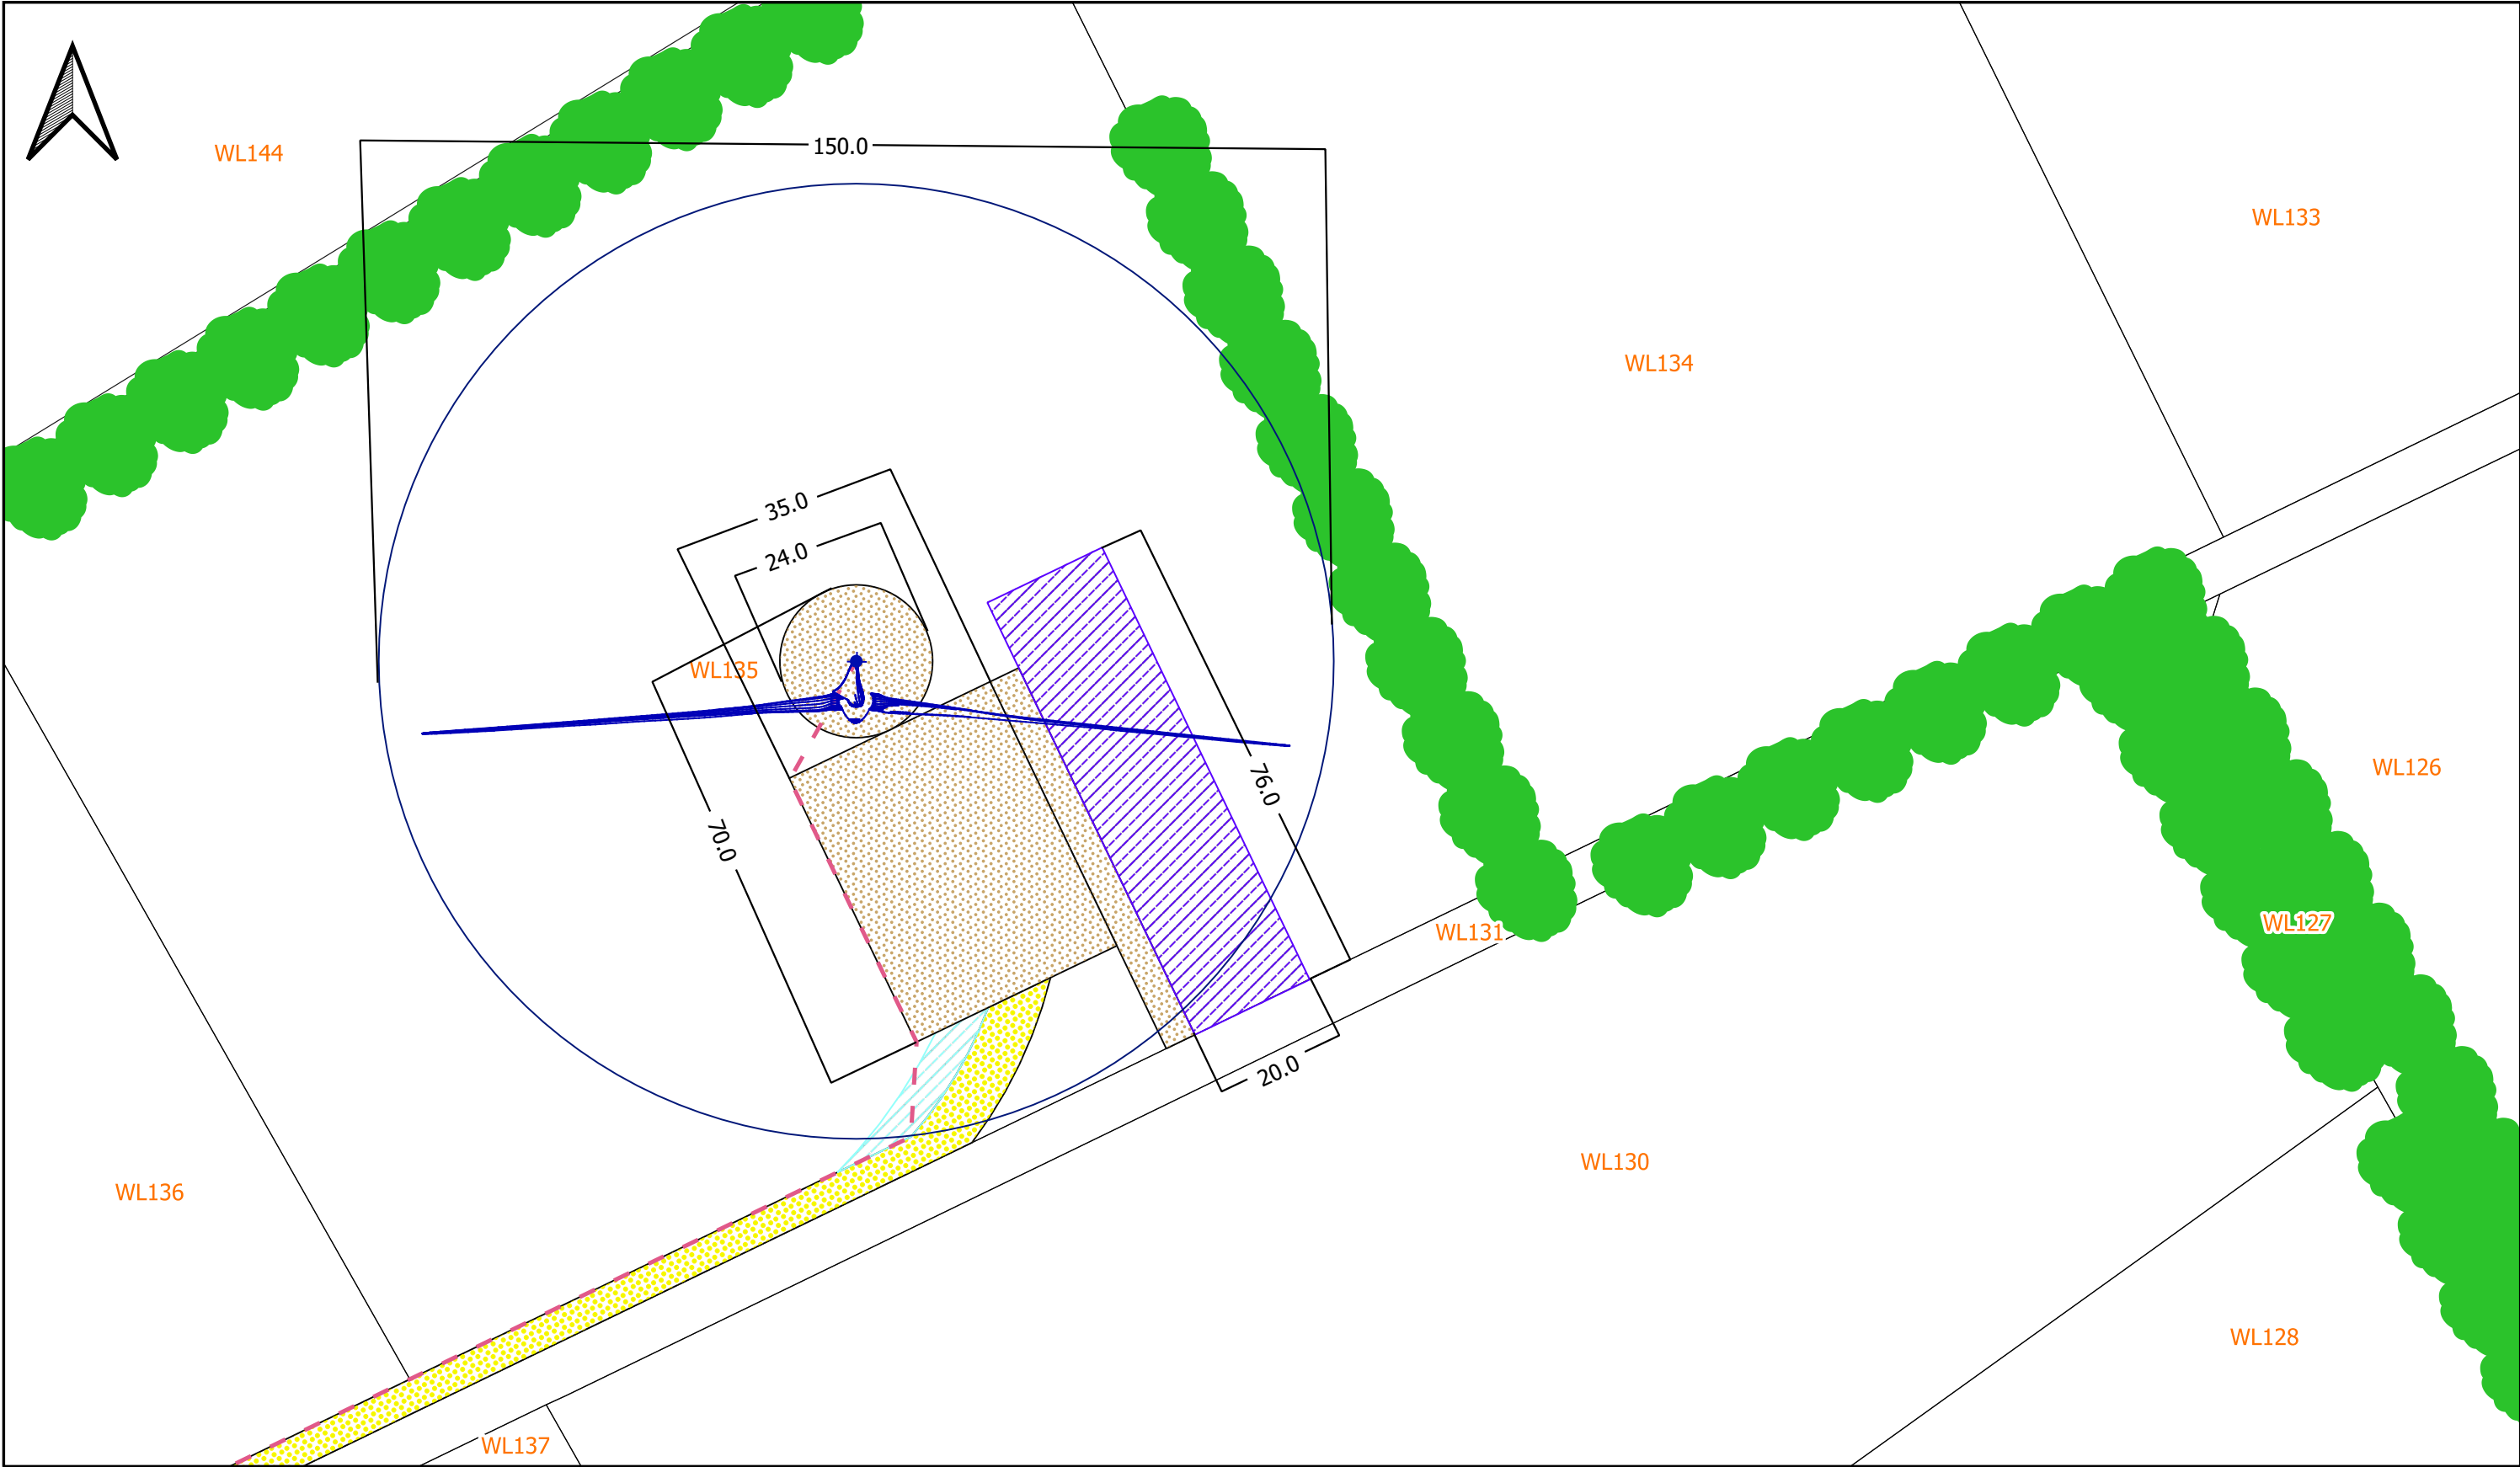

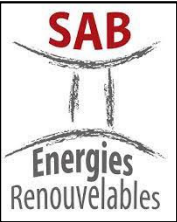MAITRE D'OUVRAGE		ETABLI PAR		PARC EOLIEN DE CARANLOUP PLAN D'ENSEMBLE AU 1/1000-E3		DATE : 11/03/2022 ECH : 1/1000
SOCIETE PARC EOLIEN GUEGON CARANLOUP SAS Parc Atlantis 2 rue Vasco de Gama, 44800 Saint-Herblain		 SAB ENERGIES RENOUVELABLES Parc Atlantis, Bâtiment D1 2 rue Vasco de Gama 44800 SAINT-HERBLAIN tel : 02 28 03 01 92 mel : info@sab-enr.fr		parcelles linéaire de haie raccordement interne survol des pales aire et chemin définitif chemin renforcement chemins survol chemin temporaire		CARTES ET PLANS PJ N°48

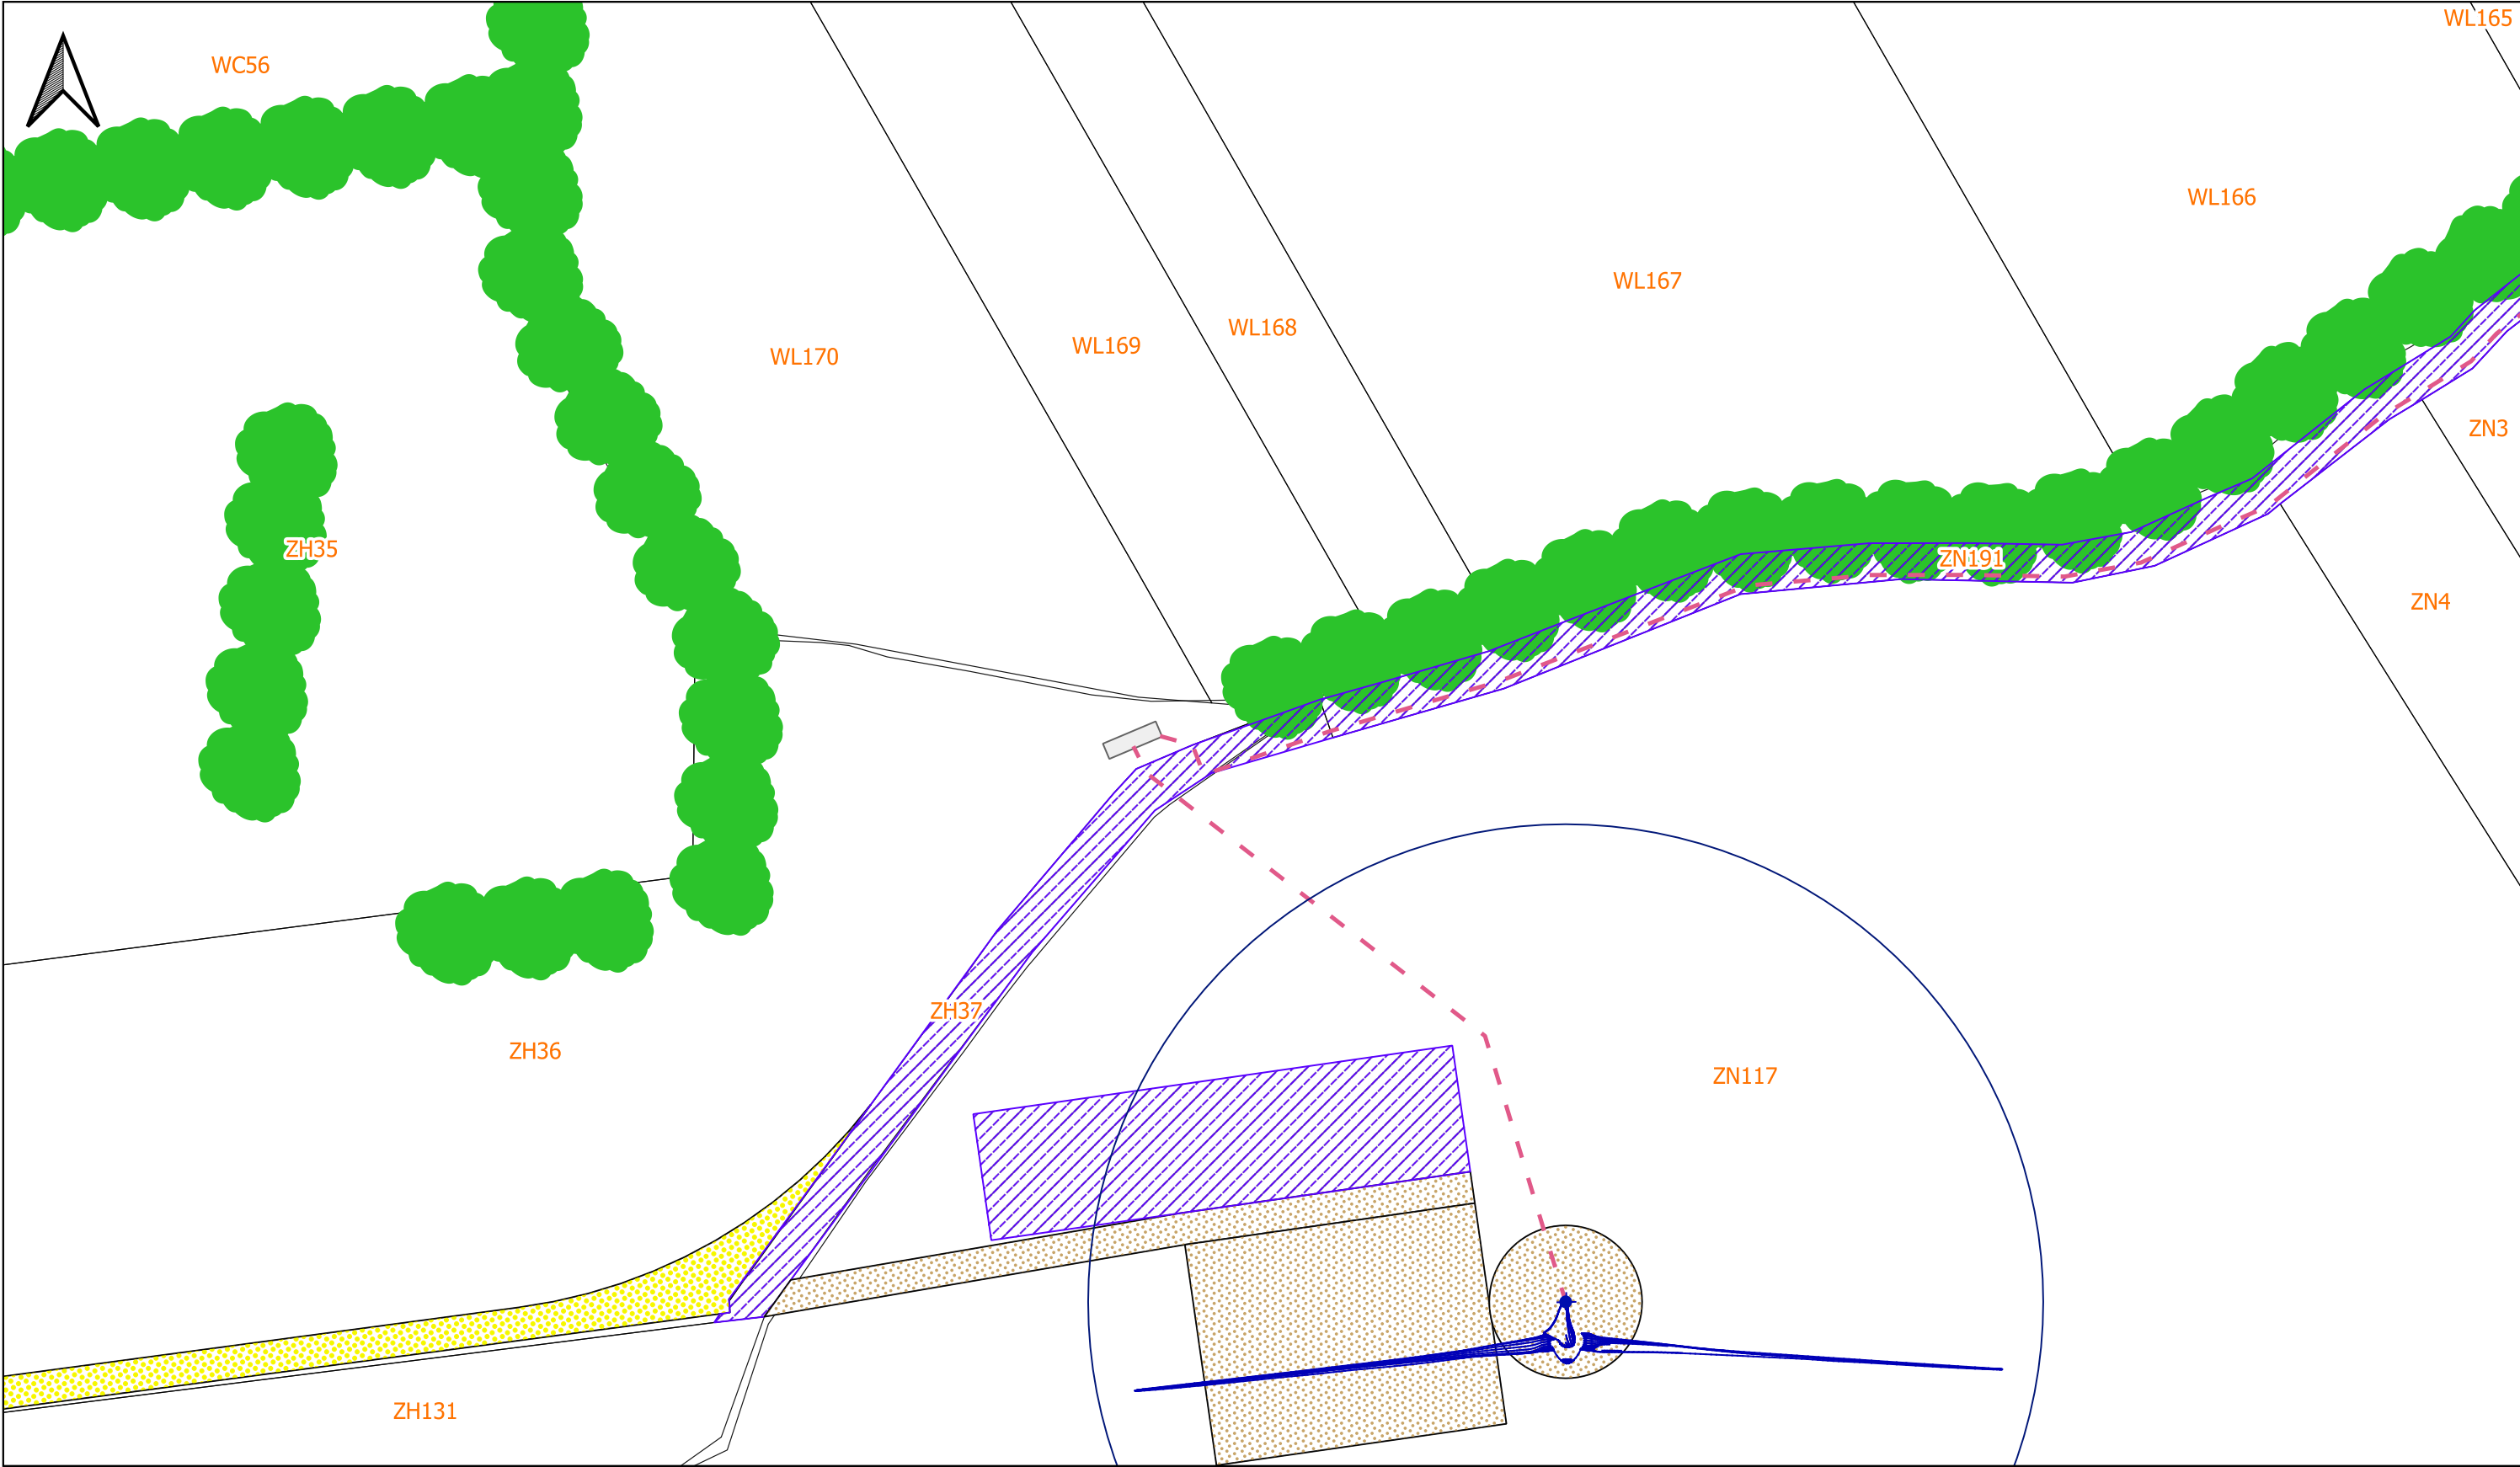

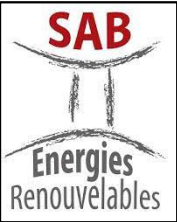MAITRE D'OUVRAGE		ETABLI PAR		PARC EOLIEN DE CARANLOUP PLAN D'ENSEMBLE AU 1/1000-POSTE DE LIVRAISON		DATE : 11/03/2022 ECH : 1/1000
SOCIETE PARC EOLIEN GUEGON CARANLOUP SAS Parc Atlantis 2 rue Vasco de Gama, 44800 Saint-Herblain		 SAB ENERGIES RENOUVELABLES Parc Atlantis, Bâtiment D1 2 rue Vasco de Gama 44800 SAINT-HERBLAIN tel : 02 28 03 01 92 mel : info@sab-enr.fr		- parcels - linear hedge - internal connection - blade path - delivery post - definitive area and path - reinforced path - temporary path		CARTES ET PLANS PJ N°48

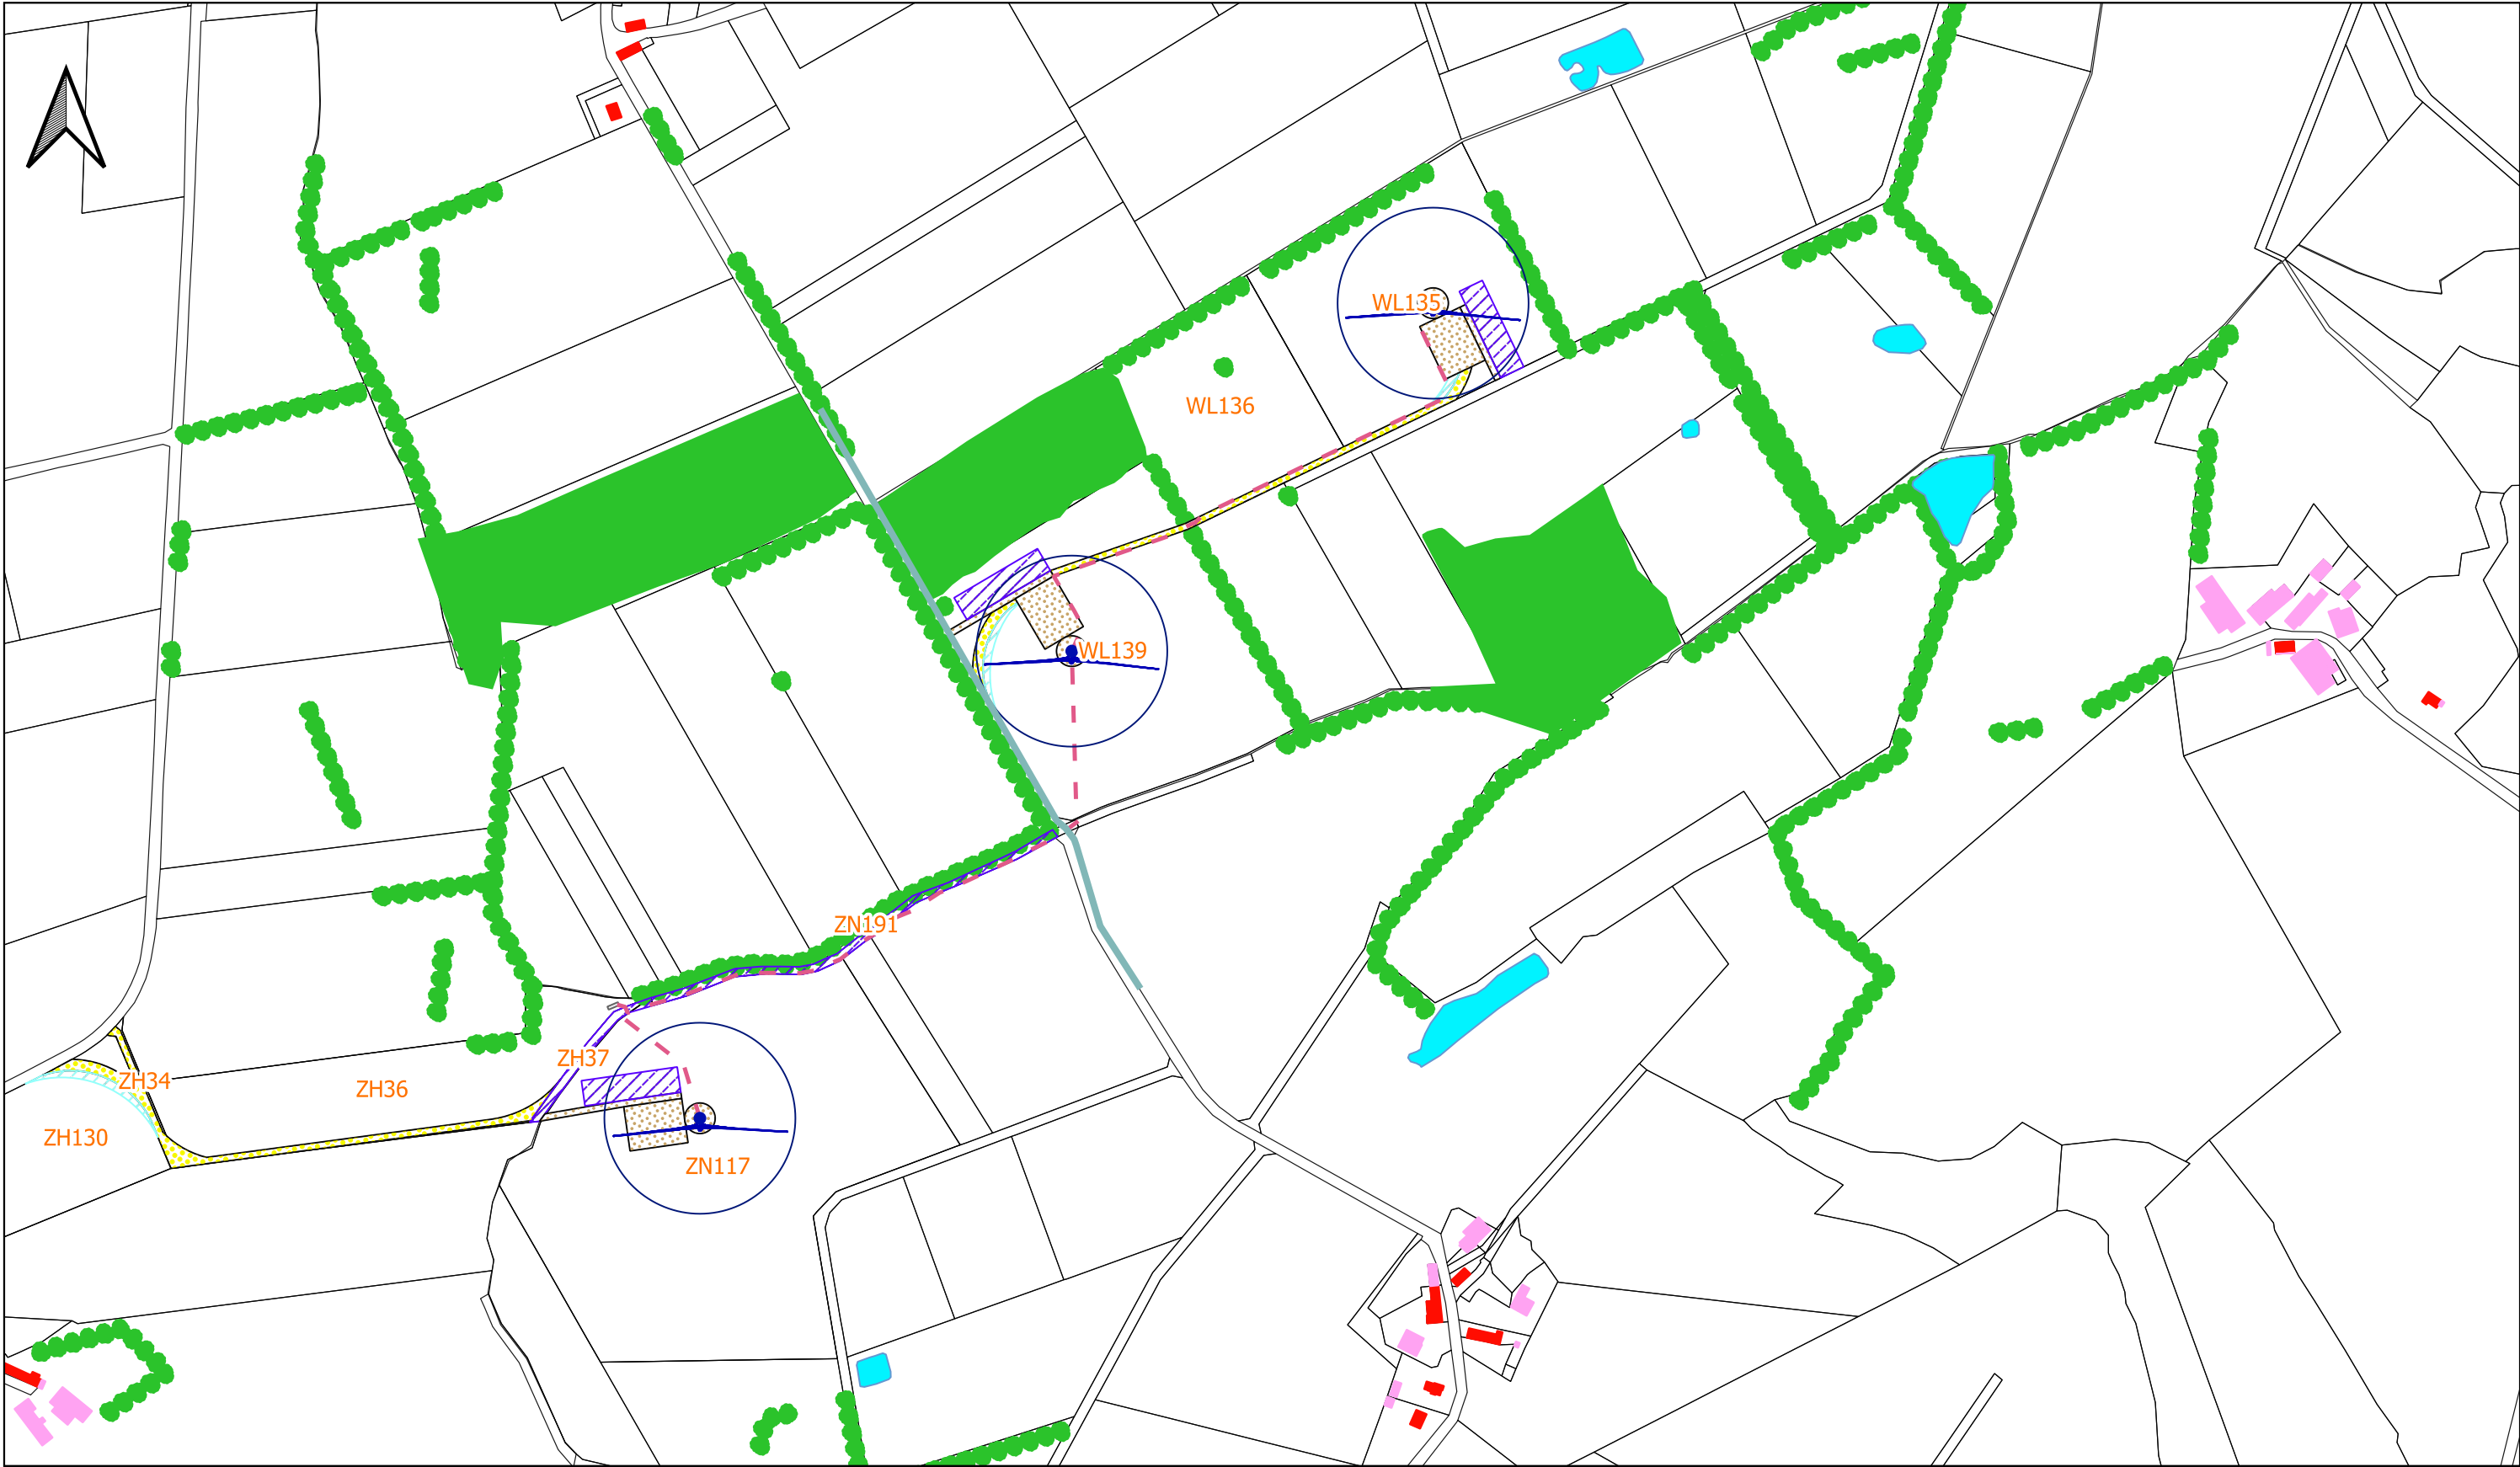

MAITRE D'OUVRAGE		ETABLI PAR		PARC EOLIEN DE CARANLOUP PLAN DE MASSE DES CONSTRUCTIONS AU 1/5000			DATE : 11/03/2022 ECH : 1/5000
SOCIETE PARC EOLIEN GUEGON CARANLOUP SAS Parc Atlantis 2 rue Vasco de Gama, 44800 Saint-Herblain		 SAB ENERGIES RENOUVELABLES Parc Atlantis, Bâtiment D1 2 rue Vasco de Gama 44800 SAINT-HERBLAIN tel : 02 28 03 01 92 mel : info@sab-enr.fr		 parcelles  bâtiment d'habitation  autre bâtiment  réseau de distribution d'eau SAUR  raccordement interne  linéaire de haie  boisement  surface d'eau  survol des pales  aire et chemin définitif  chemin renforcement  chemin temporaire	CARTES ET PLANS PJ N°66		