


49.53 10.73 49.25 153.50 10.71 40.54 10.75

Accès livraisons

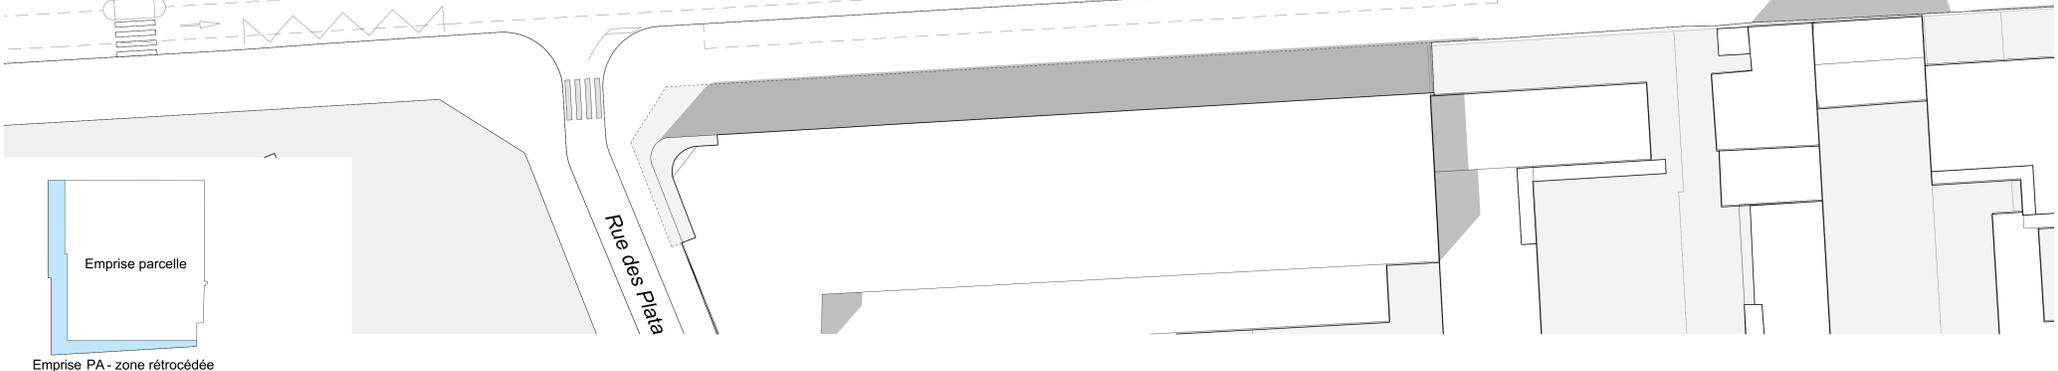

PLAN DE MASSE
Construction d'un immeuble de bureaux
 187 - 189 Boulevard Jules Verne | 44300 NANTES

Maitre d'Ouvrage
BATIGNOLLES 2025
 187 - 189 Boulevard Jules Verne | 44300 NANTES
 02 51 92 51 92

Architecte
Forma3
 17 rue de la République | 44300 NANTES
 02 51 92 51 92

Projet
 PC2

Forma3
 ARB

Zone
 XX

Woods
 XX

Notice
 0

Echelle
 1:250

Date
 27/11/2024

Forma3

Projet
 PC2

Forma3
 ARB

Zone
 XX

Woods
 XX

Notice
 0

Echelle
 1:250

Date
 27/11/2024