

Projet éolien du Moulin à Vent

Communes de Doumely-Bégny, Givron & La Romagne

Département des Ardennes (08)



Dossier de Demande d'Autorisation Environnementale (DDAE)

Pièce 7 : Plan de situation et plans d'ensemble



**AEPE
Gingko**

Atelier d'écologie paysagère
& environnementale

7, rue de la Vilaine
Saint-Mathurin-sur-Loire
49 250 LOIRE-AUTHION

02 41 68 06 95
www.aepe-gingko.fr
contacts@aepe-gingko.fr

déposée en mai 2018 – complétée pour recevabilité en août 2019





PIECES DU DOSSIER DE DEMANDE D'AUTORISATION ENVIRONNEMENTALE

L'architecture retenue pour les pièces du dossier de demande d'autorisation environnementale est la suivante :

- Pièce 0 : Lettre de demande d'autorisation environnementale
- Pièce 1 : CERFA (non publié lors de l'enregistrement de la demande d'autorisation environnementale)
- Pièce 2 : Check list de complétude du dossier
- Pièce 3 : Note de présentation non technique
- Pièce 4 : Description de la demande d'autorisation environnementale
- Pièce 5-A : Étude d'impact
- Pièce 5-B : Résumé non technique de l'étude d'impact
- Pièce 5-C : Cahier de photomontages
- Pièce 5-D : Evaluation du risque de collision du Milan royal et de la Cigogne noire
- Pièce 6-A : Étude de dangers
- Pièce 6-B : Résumé non technique de l'étude de dangers
- **Pièce 7 : Plan de situation et plans d'ensemble**

La présente « pièce 7 : Plan de situation et plans d'ensemble » contient les cartes et plans permettant de présenter le projet et ses aménagements.

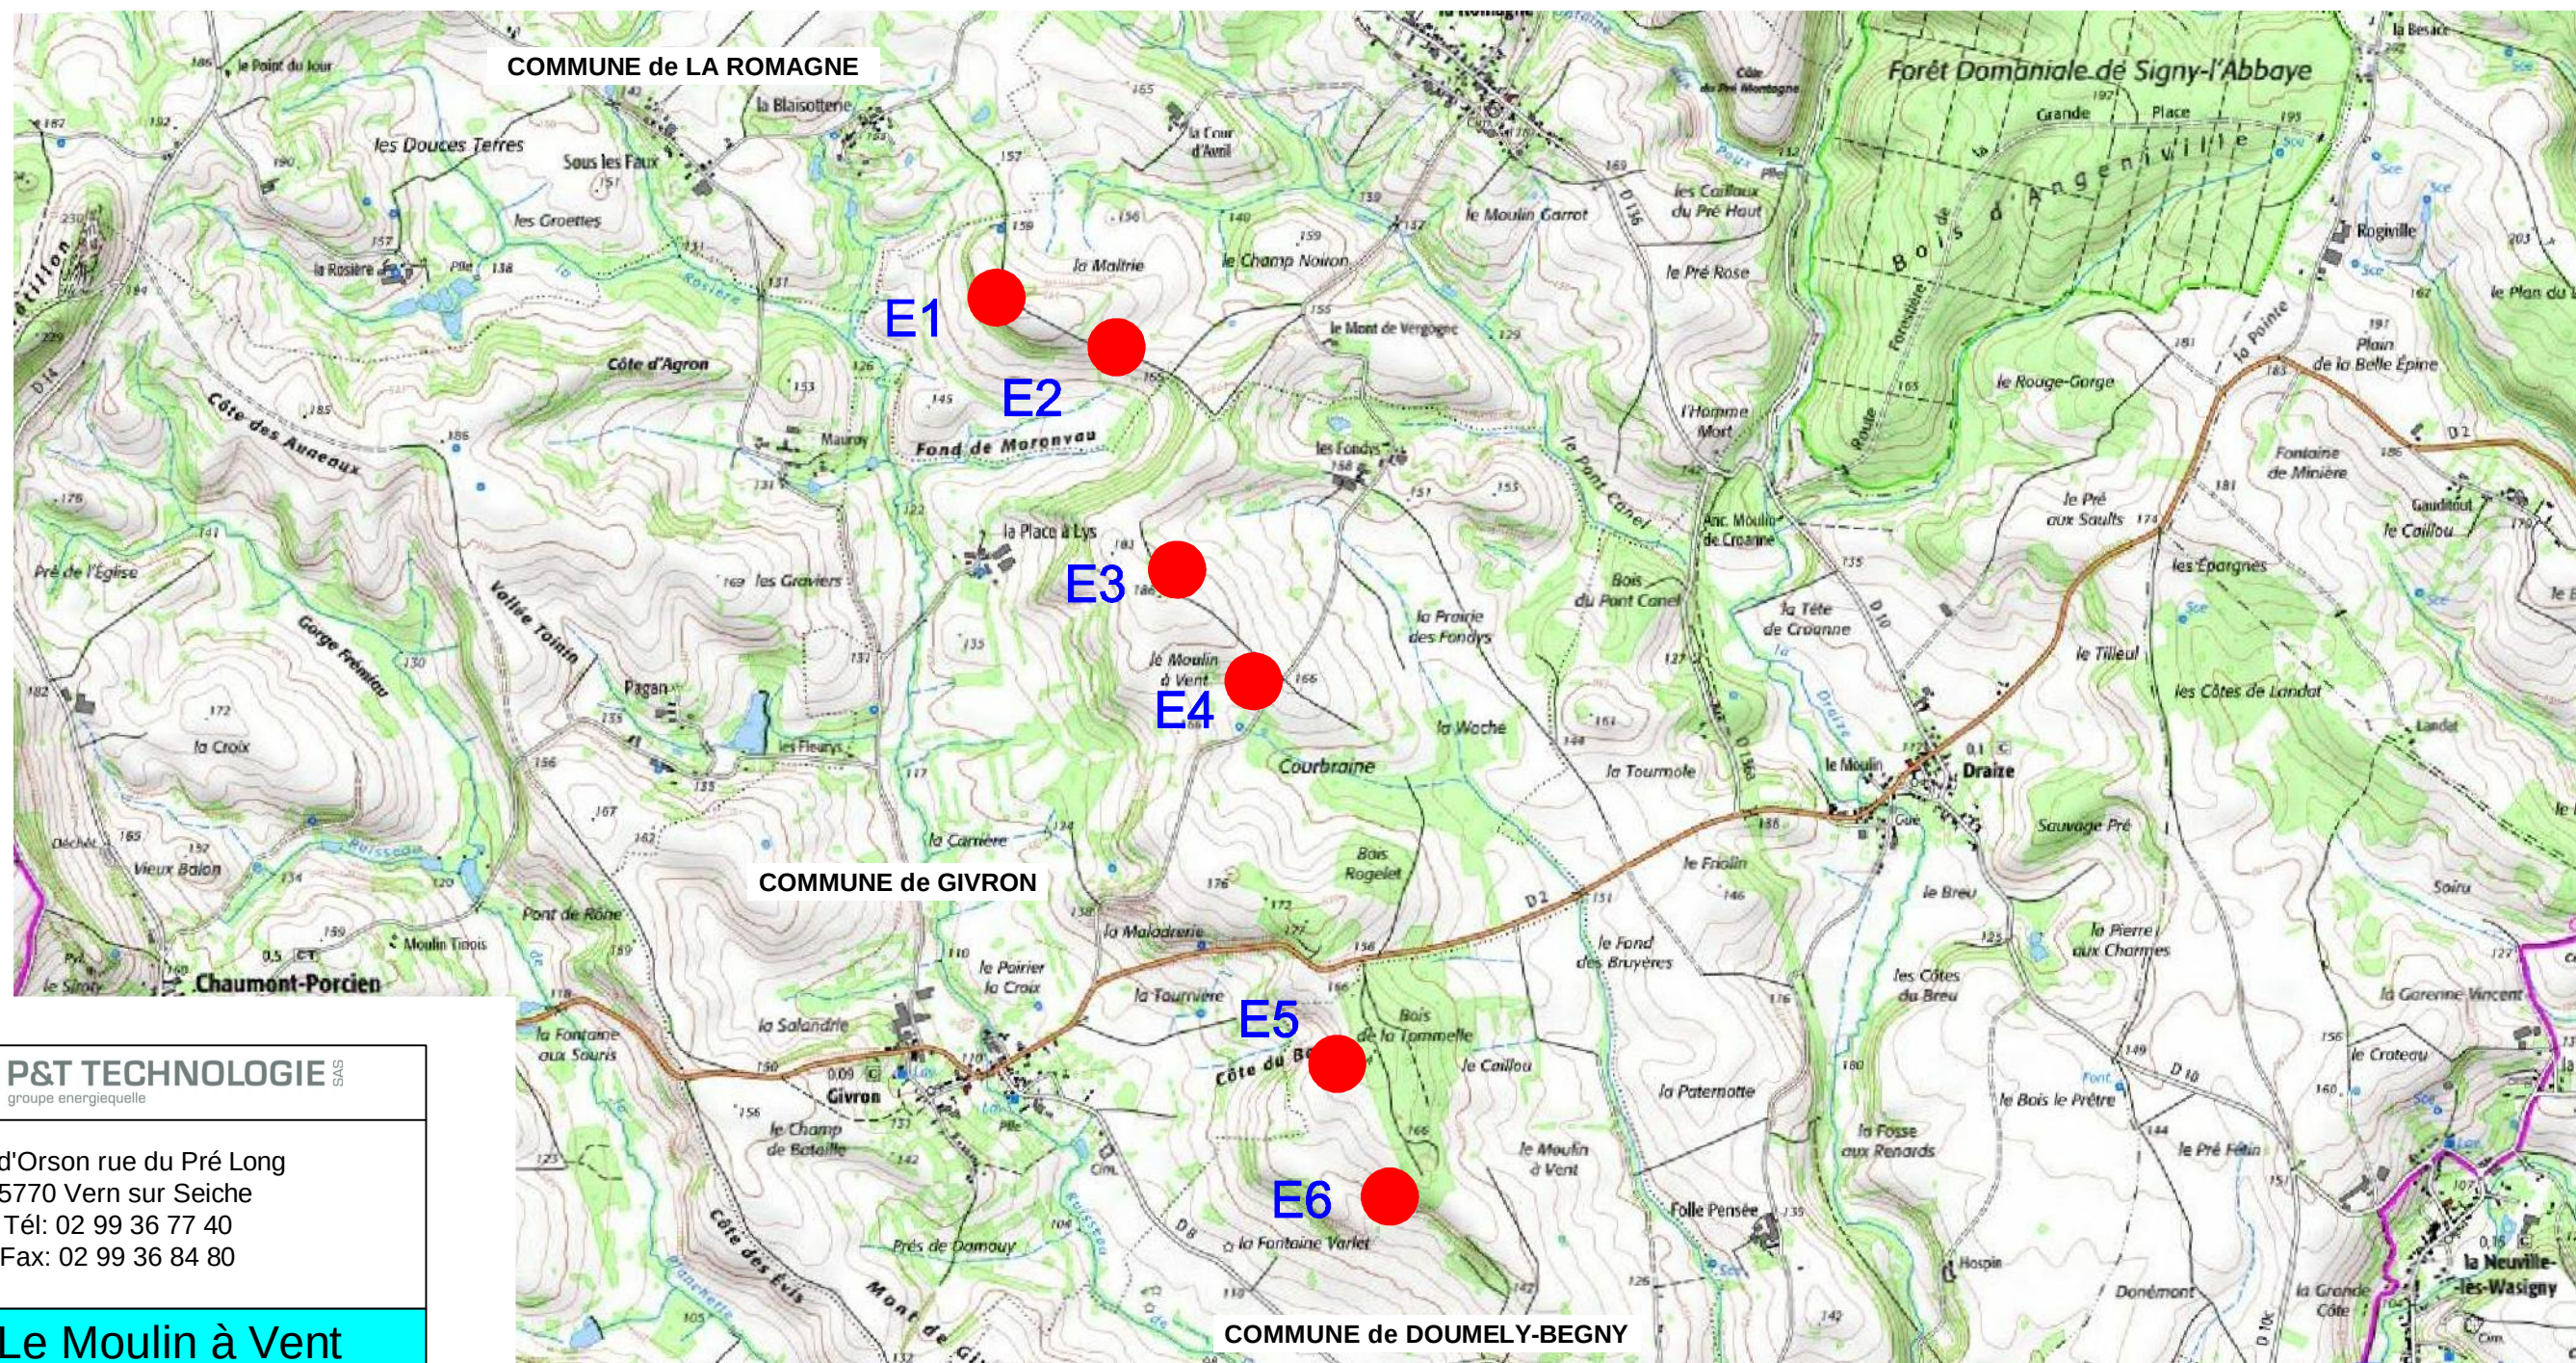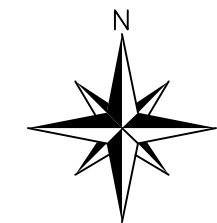


Val d'Orson rue du Pré Long
35770 Vern sur Seiche
Tél: 02 99 36 77 40
Fax: 02 99 36 84 80

Site: Le Moulin à Vent

Date: 14.03.2018	Dossier n°: ChAr/08/0144	
Communes de	LA ROMAGNE - GIVRON - DOUMELY-BEGNY	
Département de	Ardennes (08)	
Affaire suivie par :	Nom :	Mme BLONDEAU Margaux
	Tél :	02 99 36 74 74
	Fax :	02 99 36 84 80
	Courriel :	blondeau@pt-technologie.fr

Plan de Situation

Date de création: 14.03.2018	Nom du fichier: 01_pc_Givron	
Date de modification:	Version :	Echelle : 1/25000
Dressé par / le:	QUARTA	14 mars 2018

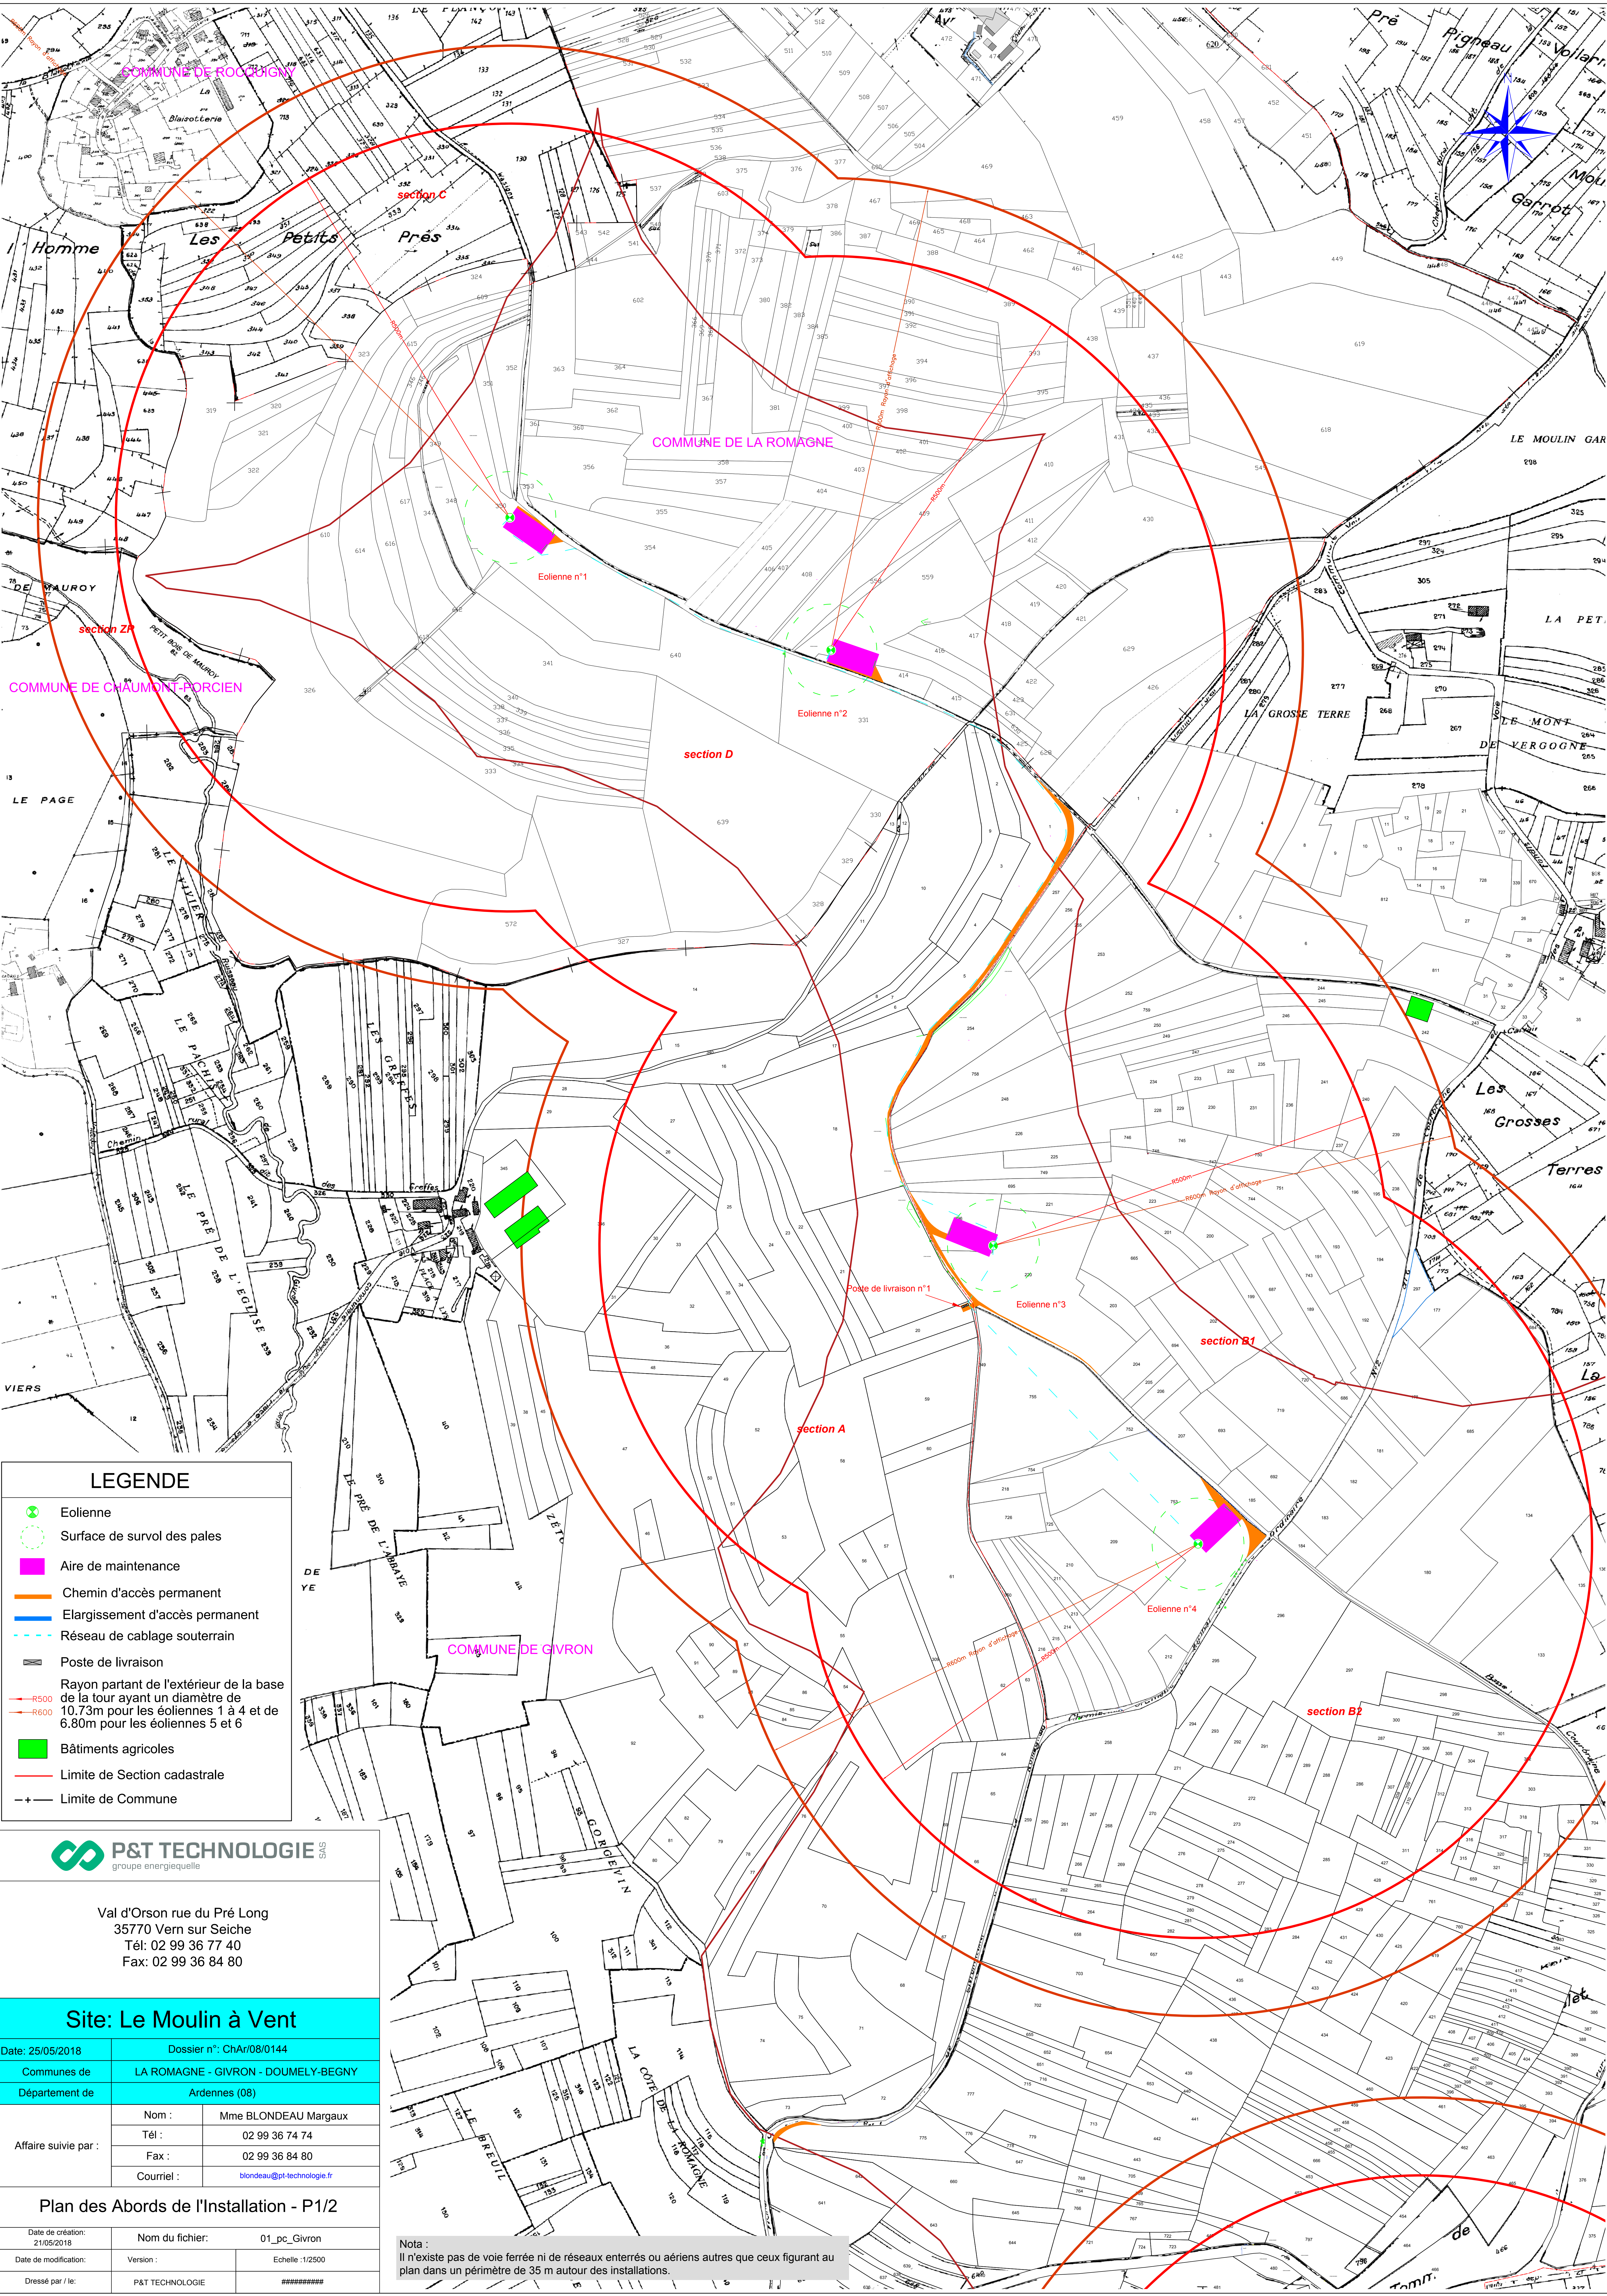

LEGENDE

Eolienne

Surface de survol des pales

Aire de maintenance

Chemin d'accès permanent

Elargissement d'accès permanent

Réseau de cablage souterrain

Poste de livraison

Rayon partant de l'extérieur de la base de la tour ayant un diamètre de 10.73m pour les éoliennes 1 à 4 et de 6.80m pour les éoliennes 5 et 6

Bâtiments agricoles

Limite de Section cadastrale

Limite de Commune

P&T TECHNOLOGIE SAS

groupe energiequell

Val d'Orson rue du Pré Long
35770 Vern sur Seiche
Tél: 02 99 36 77 40
Fax: 02 99 36 84 80

Site: Le Moulin à Vent

Date: 25/05/2018

Dossier n°: ChAr/08/0144

Communes de

LA ROMAGNE - GIVRON - DOUMELY-BEGNY

Département de

Ardennes (08)

Affaire suivie par :

Nom : Mme BLONDEAU Margaux

Tél : 02 99 36 74 74

Fax : 02 99 36 84 80

Courriel : blondeau@pt-technologie.fr

Plan des Abords de l'Installation - P1/2

Date de création: 21/05/2018

Nom du fichier: 01_pc_Givron

Date de modification:

Versión :


Echelle :1/2500

Dressé par / le:

P&T TECHNOLOGIE

#####

Nota :
Il n'existe pas de voie ferrée ni de réseaux enterrés ou aériens autres que ceux figurant au plan dans un périmètre de 35 m autour des installations.

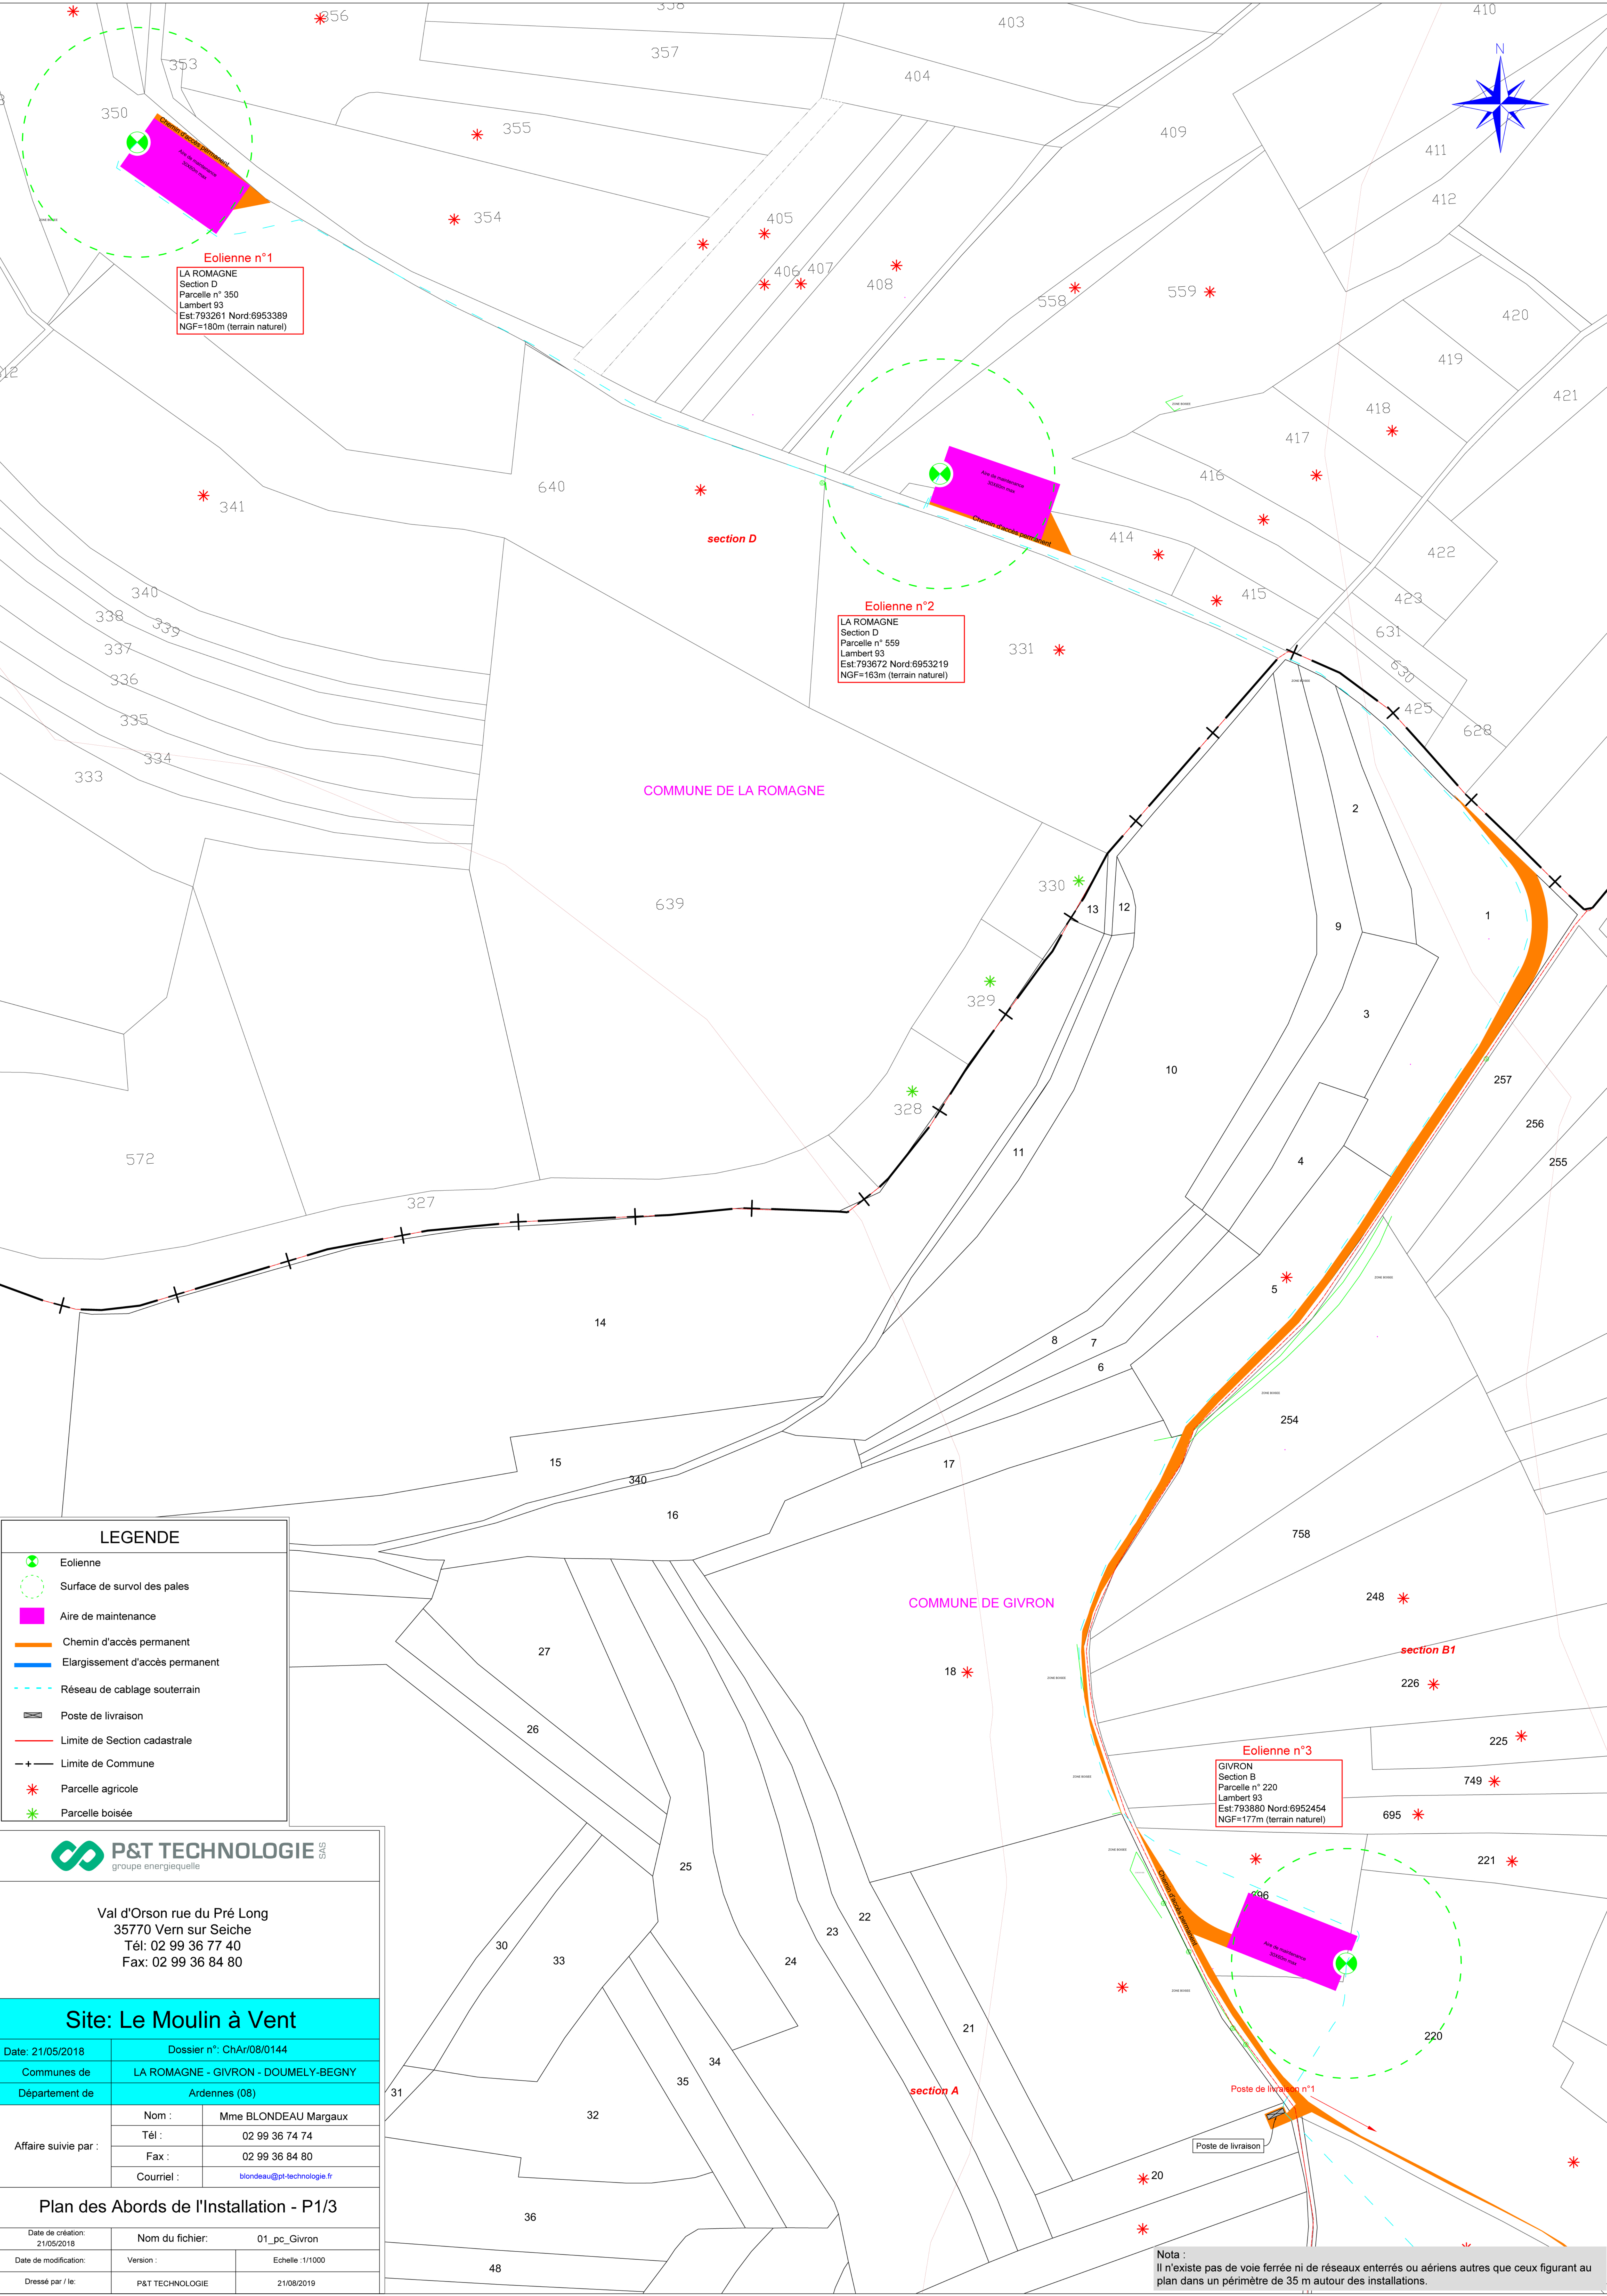

LEGENDE

Eolienne

Surface de survol des pales

Aire de maintenance

Chemin d'accès permanent

Elargissement d'accès permanent

Réseau de cablage souterrain

Poste de livraison

Limite de Section cadastrale

Limite de Commune

Parcelle agricole

Parcelle boisée

P&T TECHNOLOGIE
groupe energiequelle

Val d'Orson rue du Pré Long
35770 Vern sur Seiche
Tél: 02 99 36 77 40
Fax: 02 99 36 84 80

Site: Le Moulin à Vent

Date: 21/05/2018

Dossier n°: ChAr/08/0144

Communes de

LA ROMAGNE - GIVRON - DOUMELY-BEGNY

Département de

Ardennes (08)

Affaire suivie par :

Nom :

Mme BLONDEAU Margaux

Tél :

02 99 36 74 74

Fax :

02 99 36 84 80

Courriel :

blondeau@pt-technologie.fr

Plan des Abords de l'Installation - P1/3

Date de création:
21/05/2018

Nom du fichier:
01_pc_Givron

Date de modification:

Version :


Echelle :1/1000

Dressé par / le:

P&T TECHNOLOGIE

21/08/2019

Nota :
Il n'existe pas de voie ferrée ni de réseaux enterrés ou aériens autres que ceux figurant au plan dans un périmètre de 35 m autour des installations.

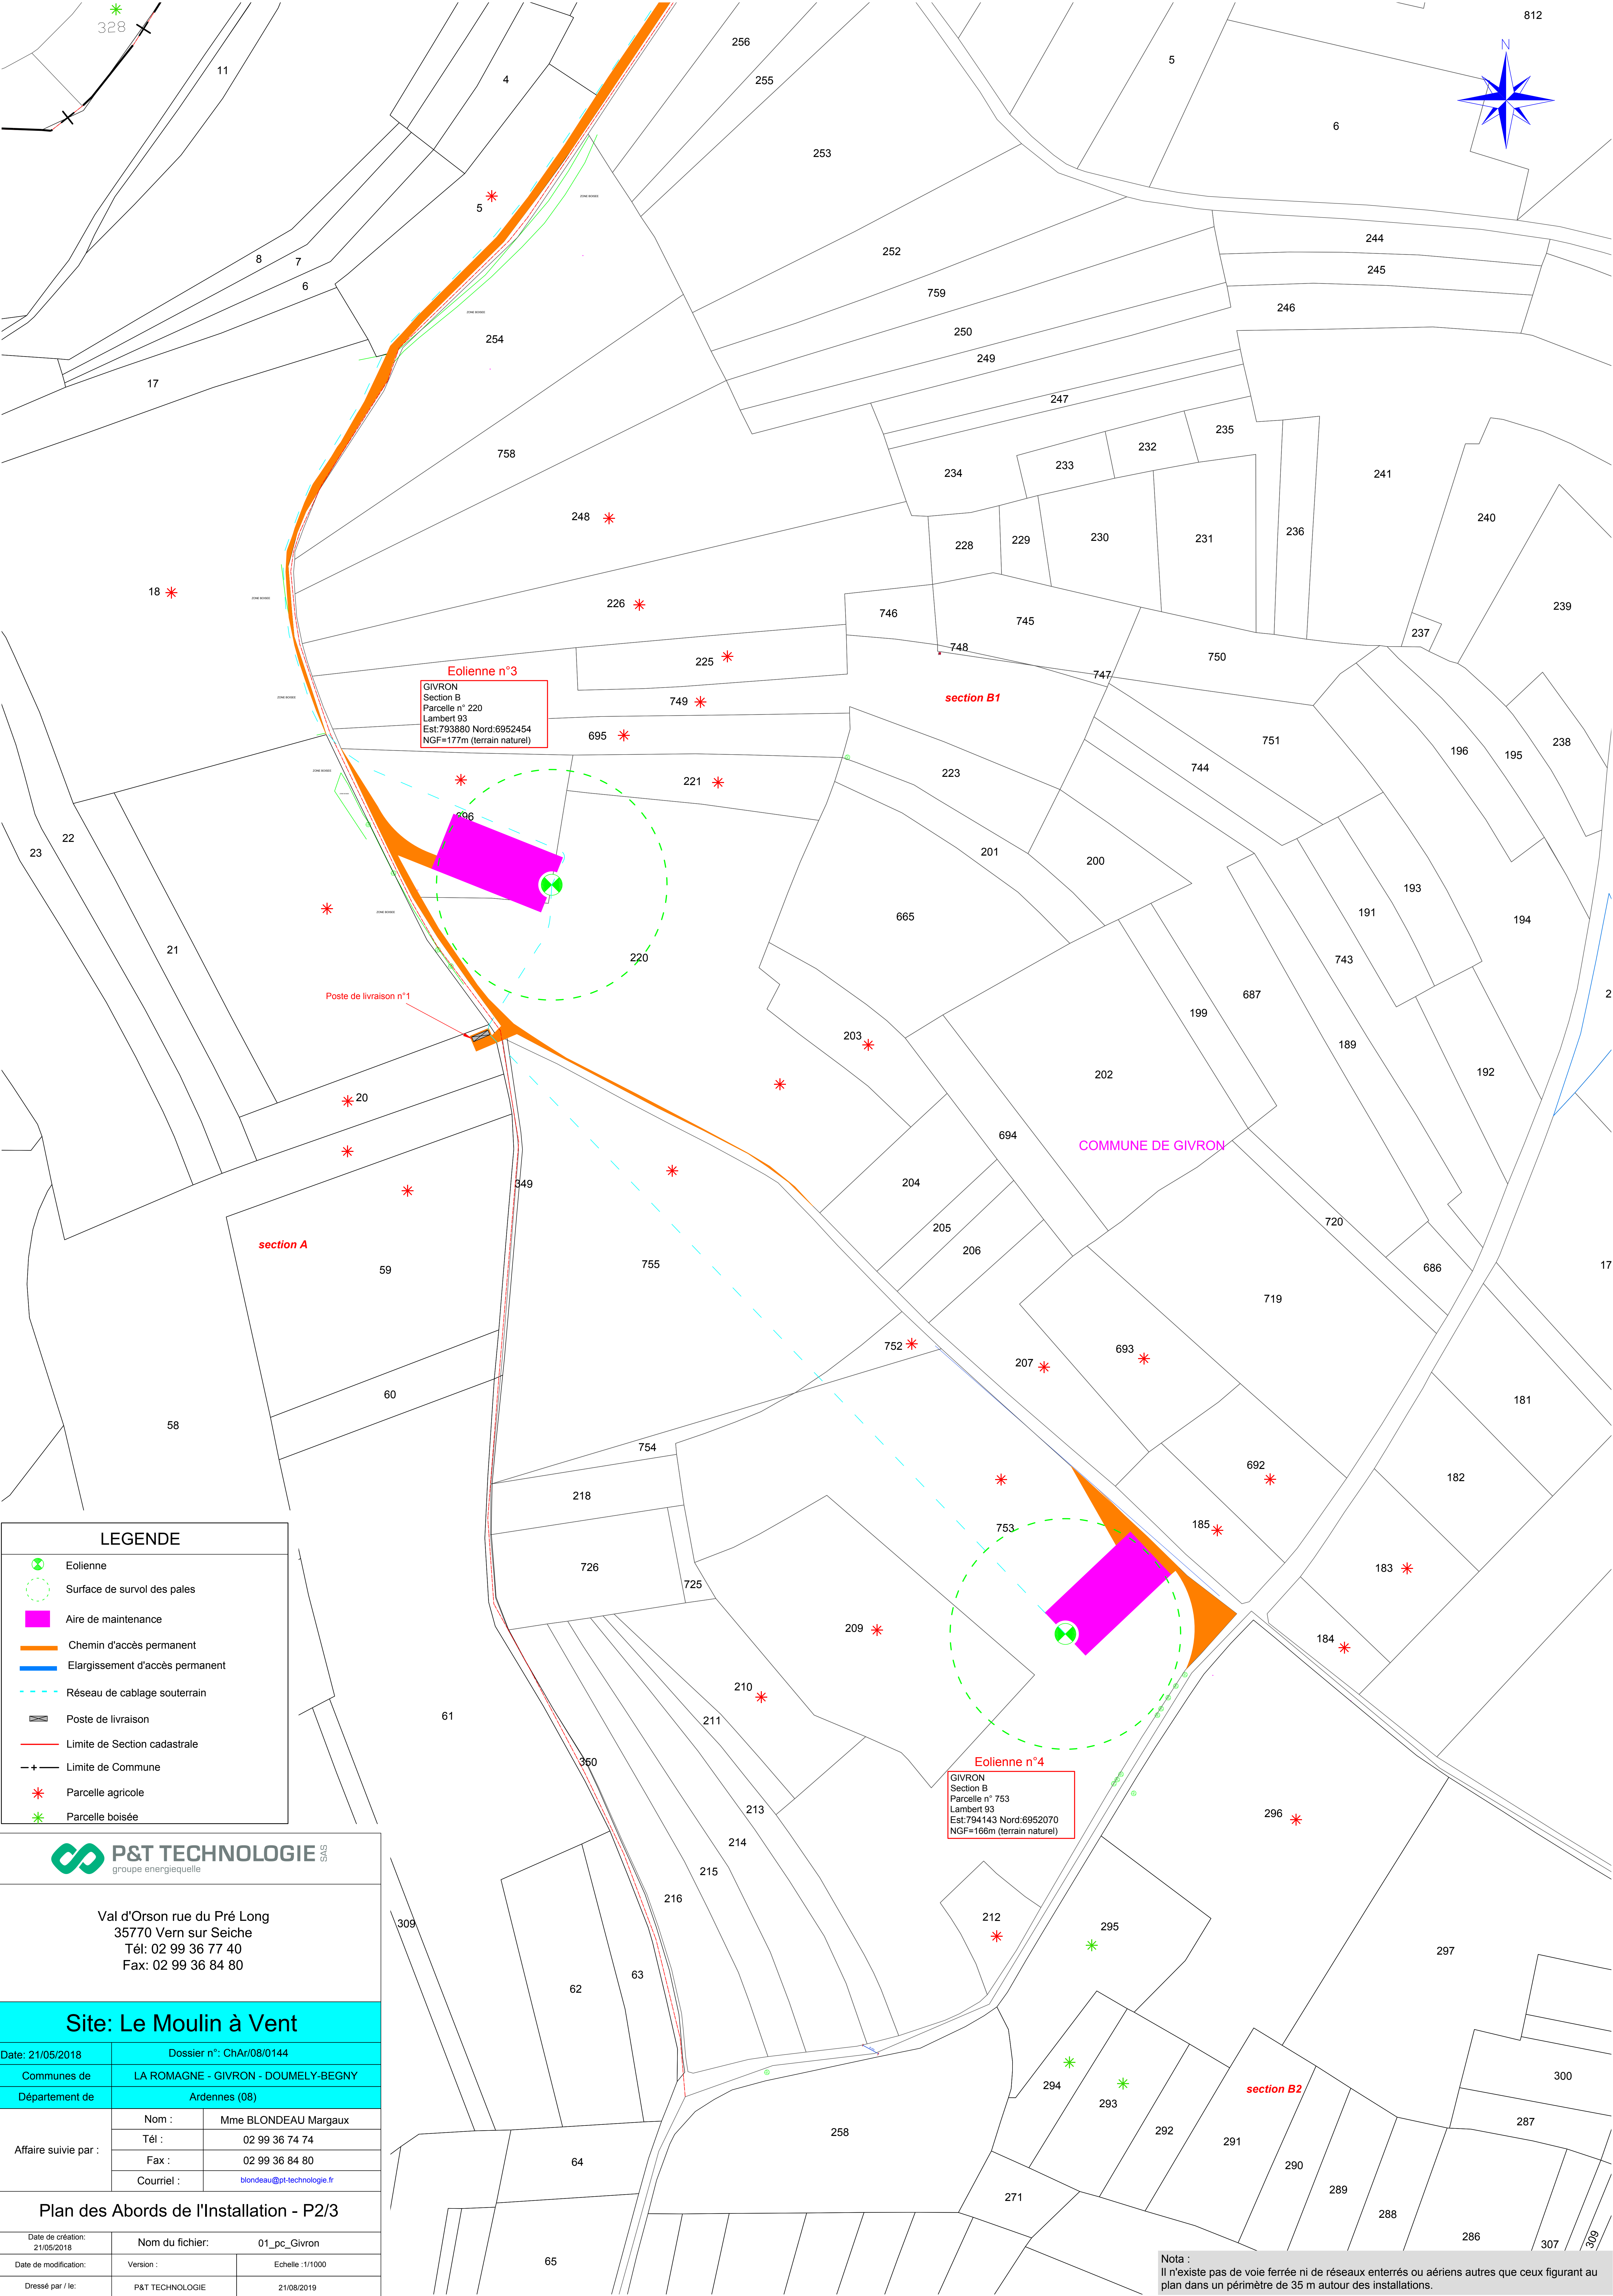

LEGENDE

Eolienne

Surface de survol des pales

Aire de maintenance

Chemin d'accès permanent

Elargissement d'accès permanent

Réseau de cablage souterrain

Poste de livraison

Limite de Section cadastrale

Limite de Commune

Parcelle agricole

Parcelle boisée

Val d'Orson rue du Pré Long
35770 Vern sur Seiche
Tél: 02 99 36 77 40
Fax: 02 99 36 84 80

Site: Le Moulin à Vent

Date: 21/05/2018

Dossier n°: ChAr/08/0144

Communes de

LA ROMAGNE - GIVRON - DOUMELY-BEGNY

Département de

Ardennes (08)

Affaire suivie par :

Nom :

Mme BLONDEAU Margaux

Tél :

02 99 36 74 74

Fax :

02 99 36 84 80

Courriel :

blondeau@pt-technologie.fr

Plan des Abords de l'Installation - P2/3

Date de création:
21/05/2018

Nom du fichier:
01_pc_Givron

Date de modification:

Version :


Echelle :1/1000

Dressé par / le:

P&T TECHNOLOGIE

21/08/2019

Nota :
Il n'existe pas de voie ferrée ni de réseaux enterrés ou aériens autres que ceux figurant au plan dans un périmètre de 35 m autour des installations.

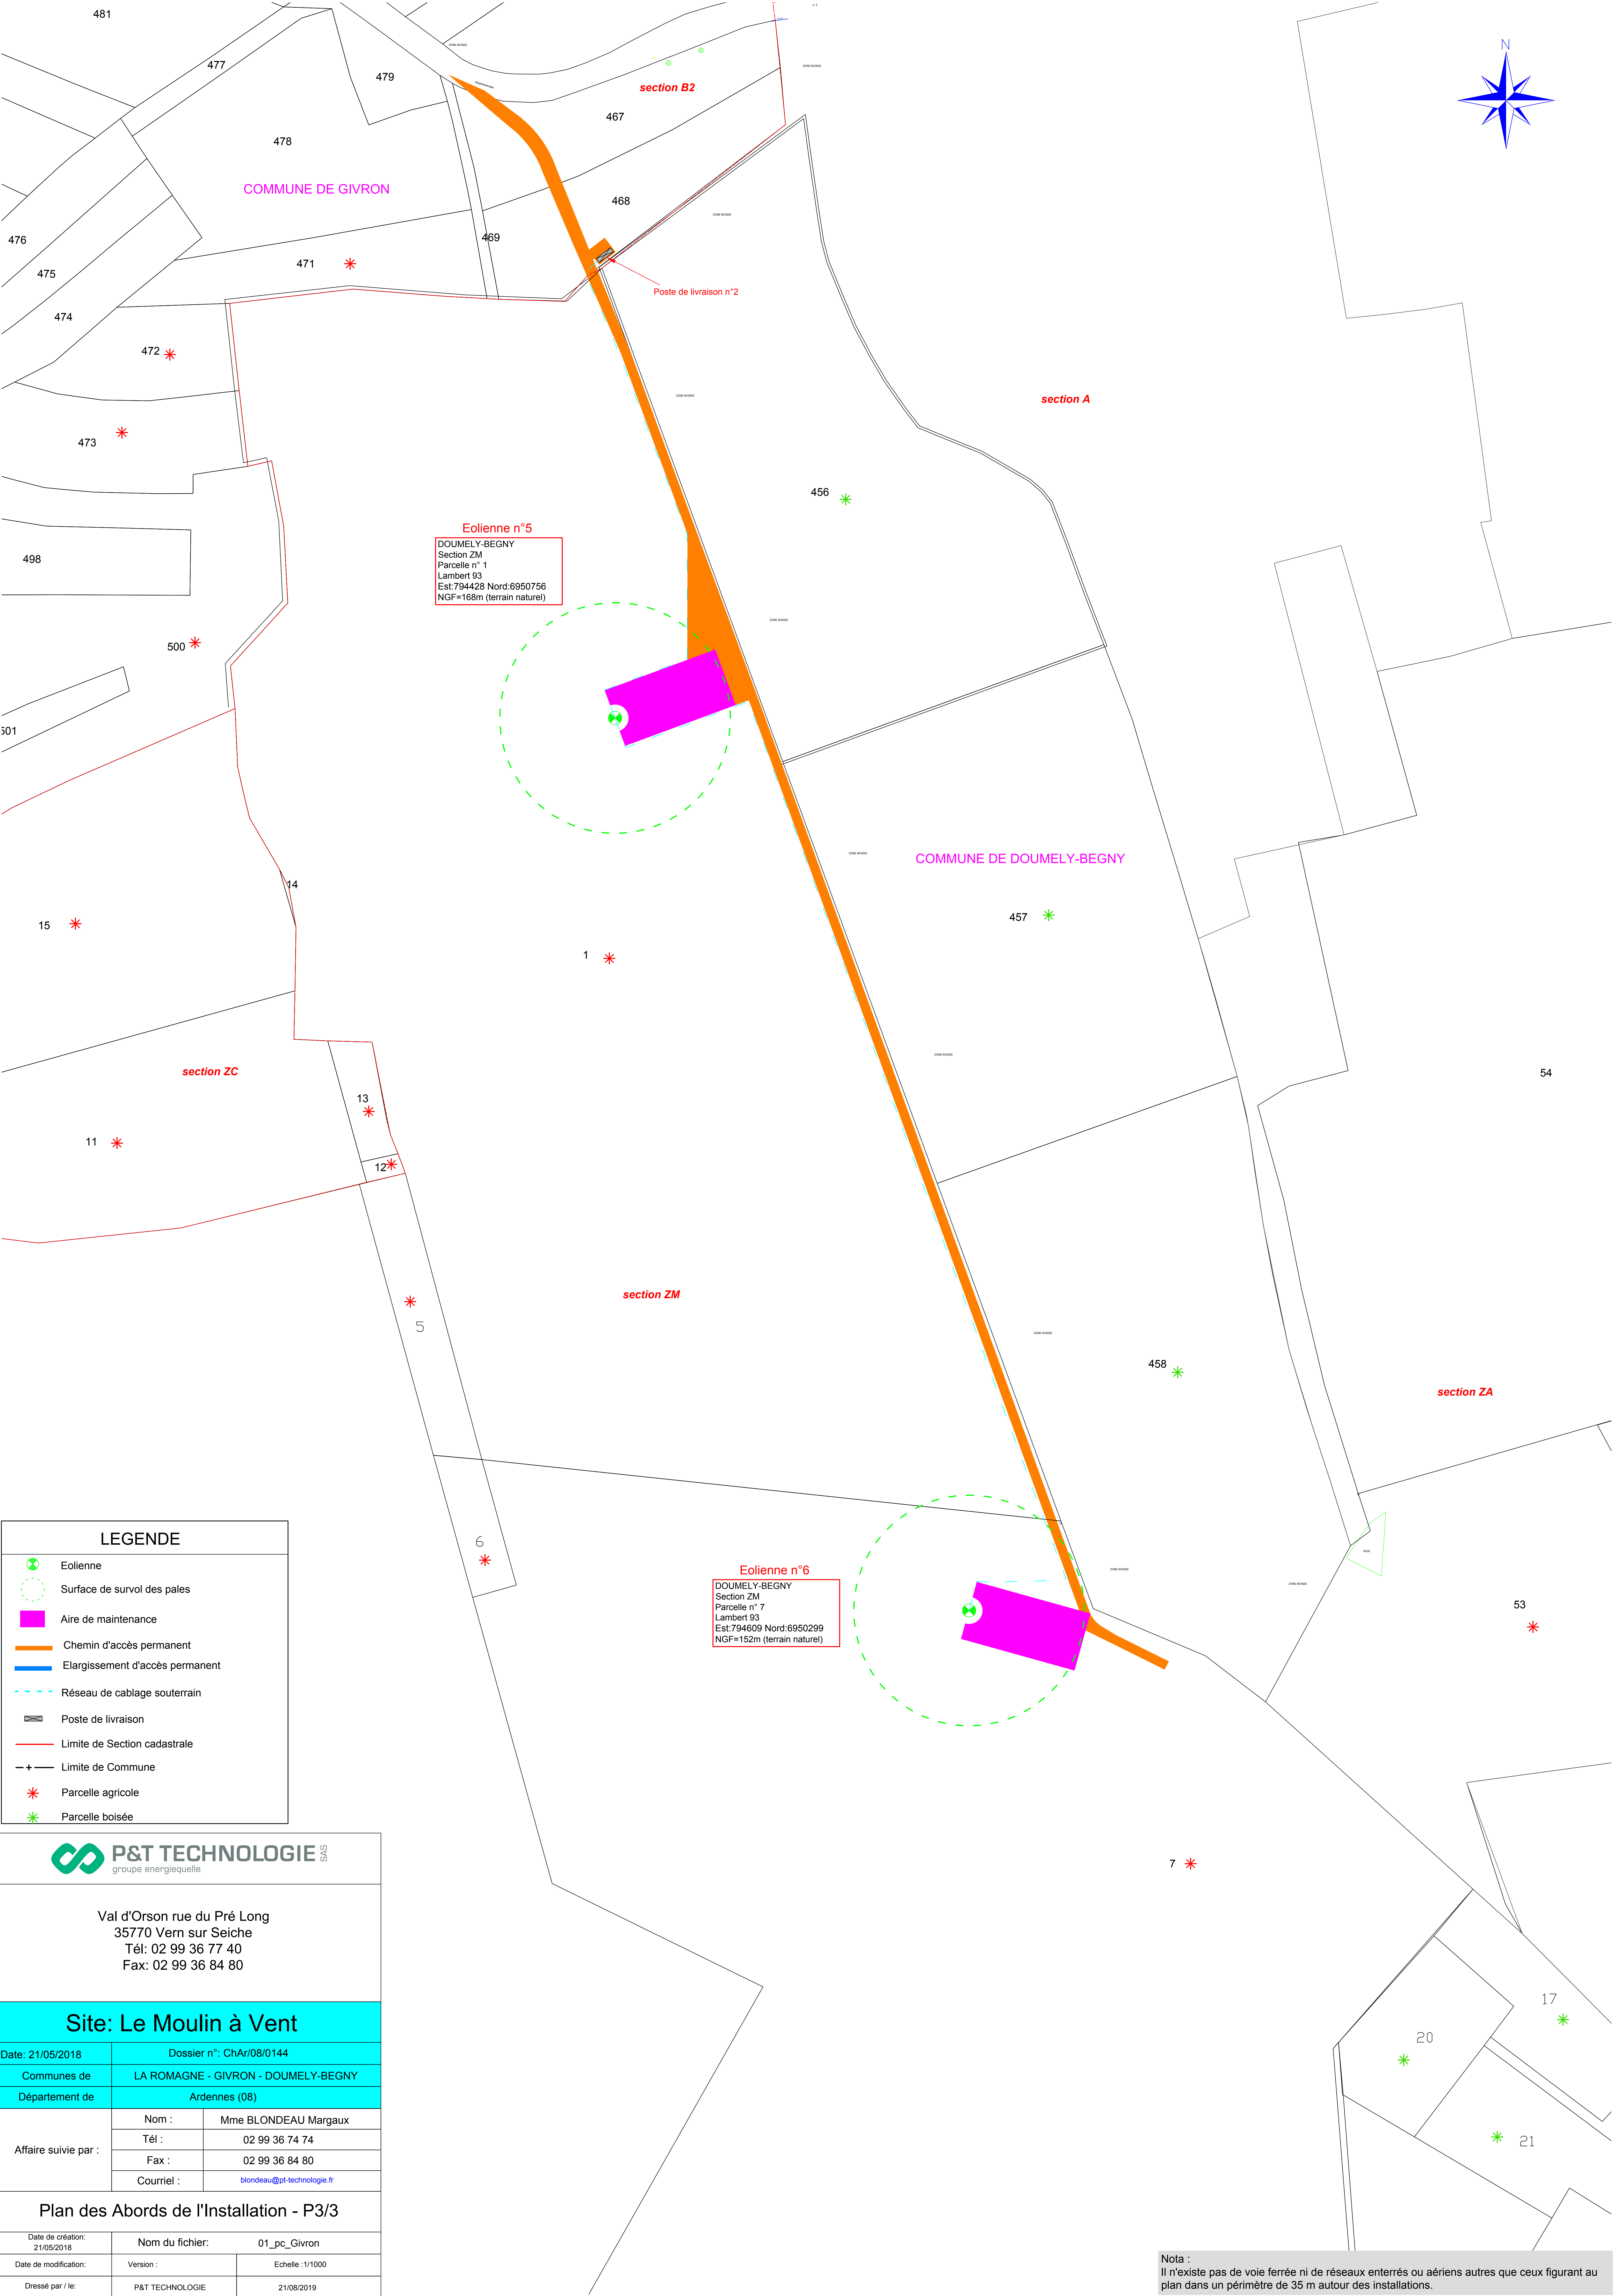



COMMUNE DE ROCQUIGNY

COMMUNE DE LA ROMAGNE

COMMUNE DE CHAUMONT-PORCIEN

COMMUNE DE GIVRON

COMMUNE DE DOUMELY-BEGNY

LEGENDE

Eolienne

Surface de survol des pales

Aire de maintenance

Chemin d'accès permanent

Réseau de câblage souterrain

Poste de livraison

Limite de Section cadastrale

Limite de Commune

P&T TECHNOLOGIE

groupement d'intérêt économique

Vai d'Orson rue du Pré Long
35770 Vern sur Seiche
Tél: 02 99 36 77 40
Fax: 02 99 36 84 80

Site: Le Moulin à Vent

Date: 21/05/2019

Dossier n° : CHA01900144

Communes de

LA ROMAGNE - GIVRON - DOUMELY-BEGNY

Département de

Mayenne (53)

Affaire suivie par

Nom : Mme BLONDEAU Margaux

Tél : 02 99 36 74 74

Fax : 02 99 36 84 80

Courriel : blondeau@pt-technologie.fr

Plan d'implantation

Date de création: 21/05/2019

Nom du fichier: 01_pc_Givron


Date de modification:

Versión:

Echelle: 1/4000

Dessiné par / le: P&T TECHNOLOGIE

21/05/2019

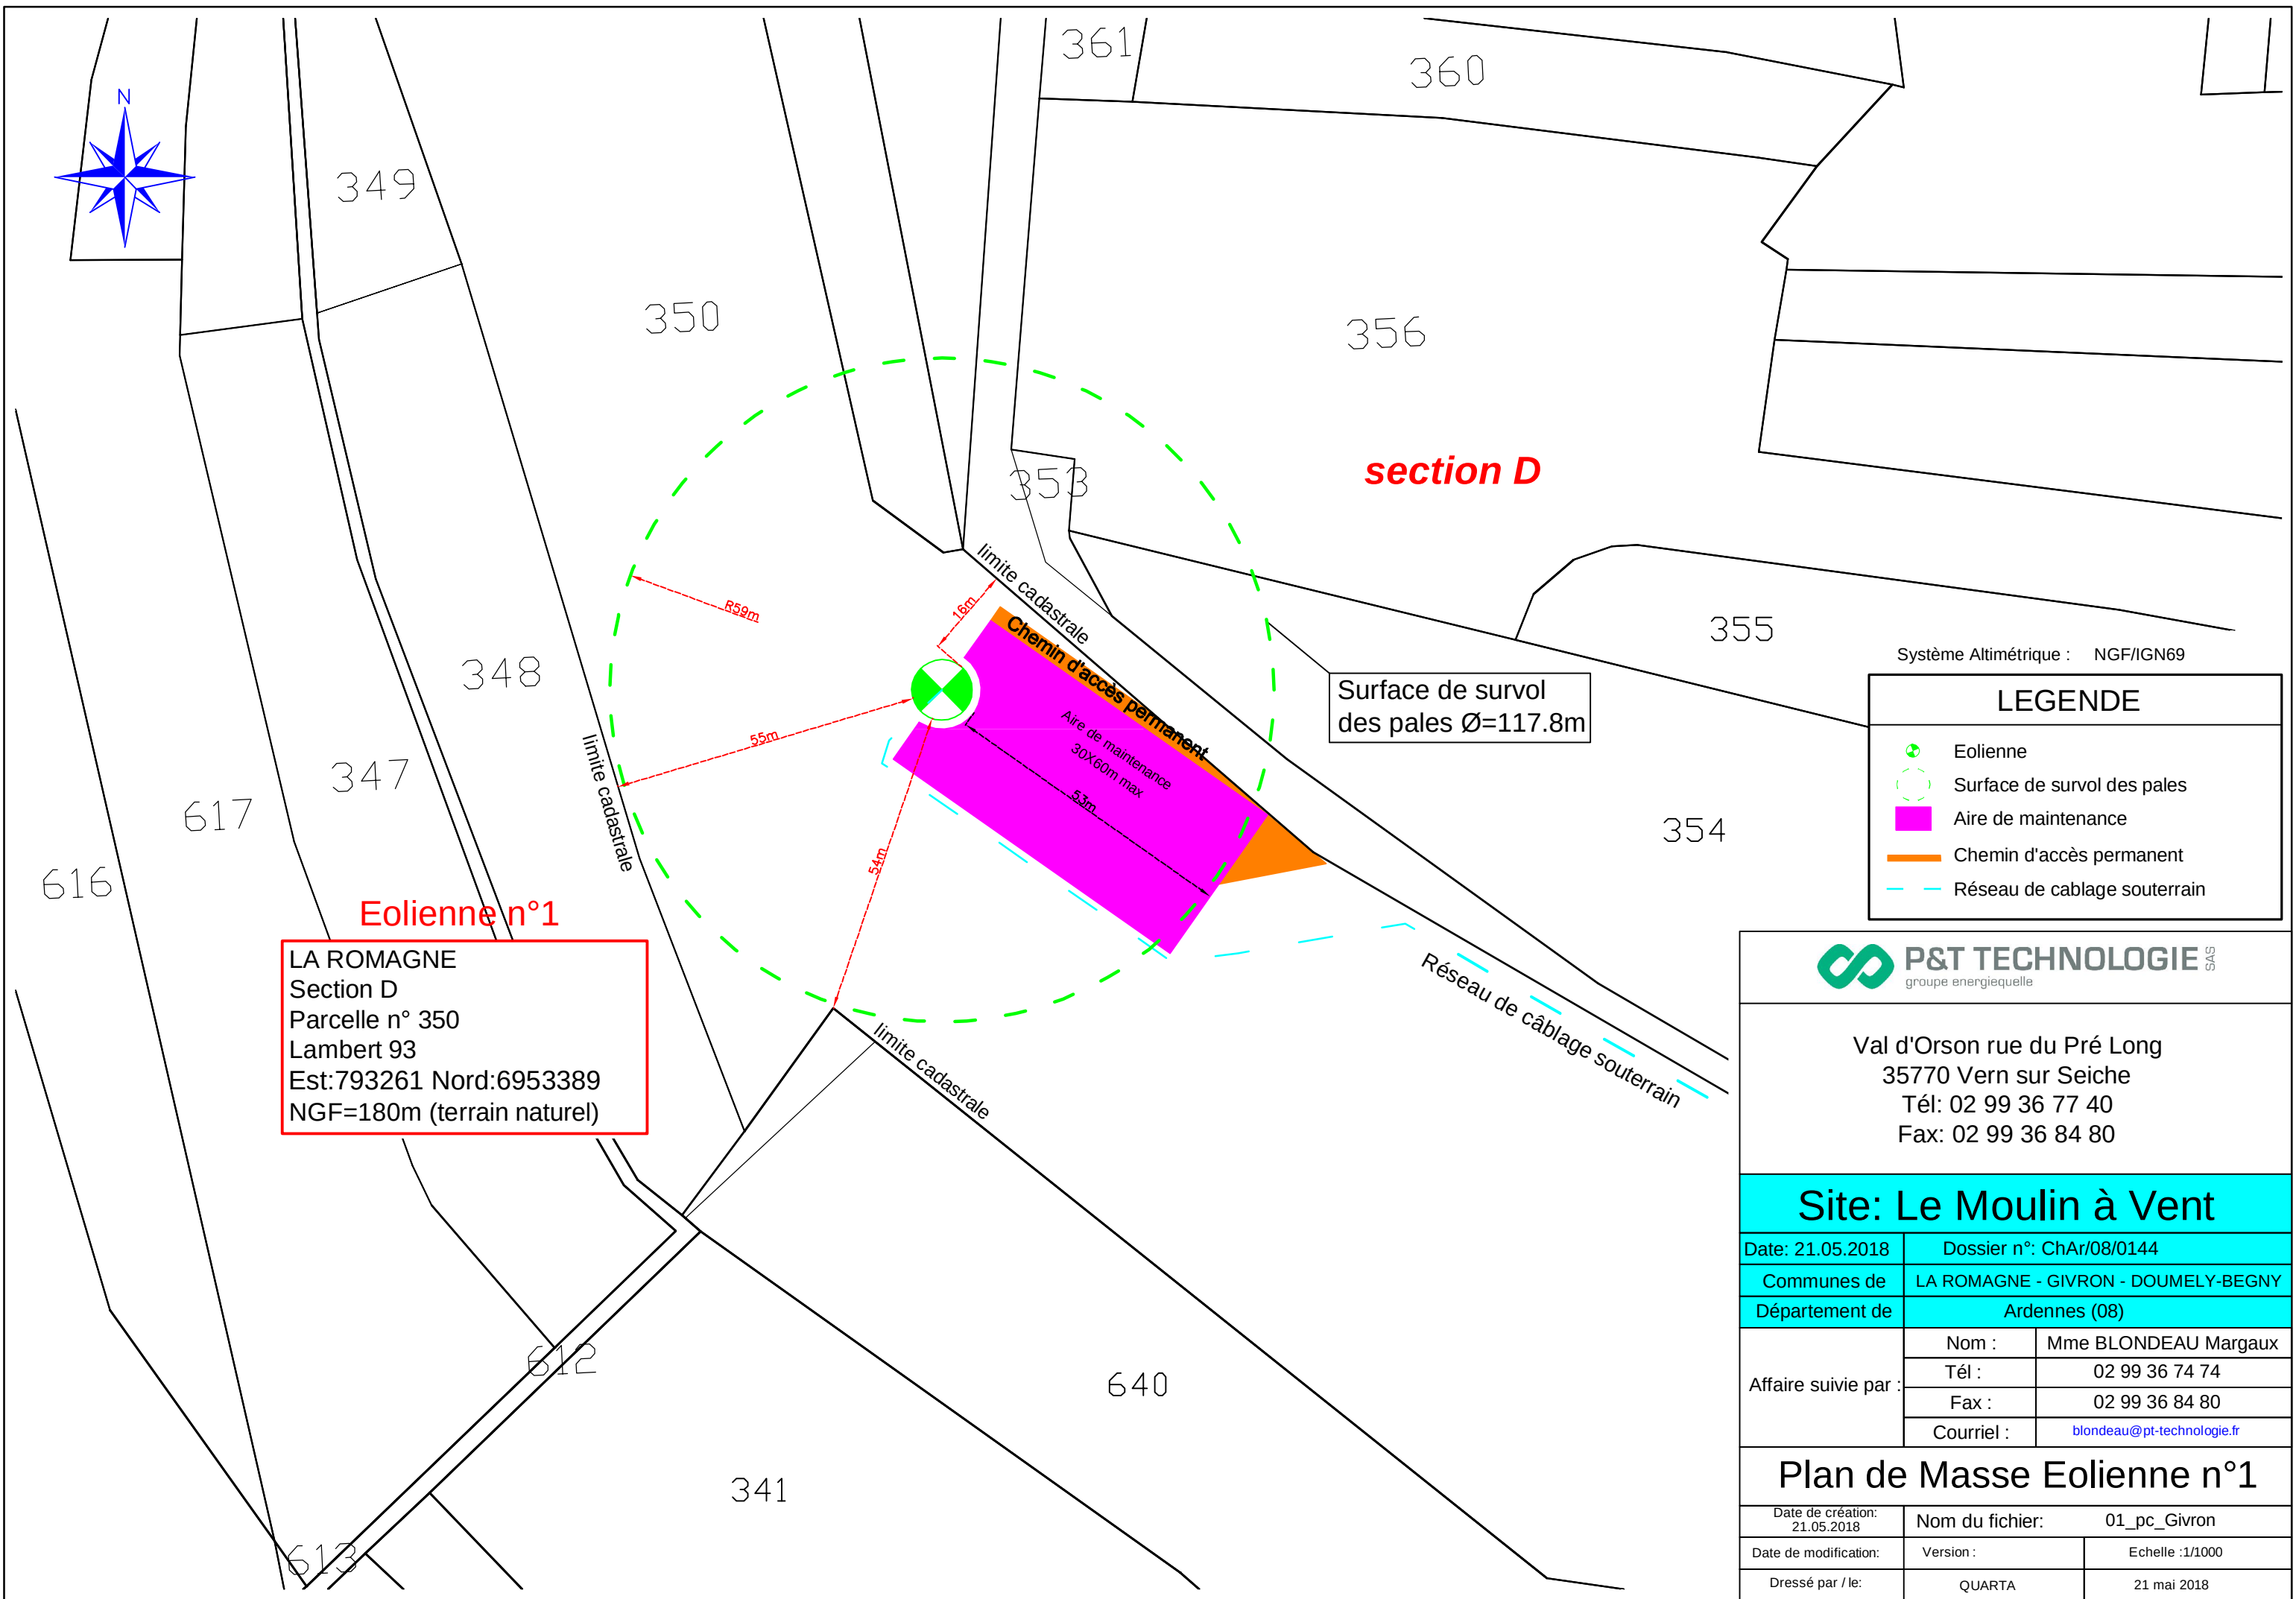

Eolienne n°1
LA ROMAGNE
Section D
Parcelle n° 350
Lambert 93
Est:793261 Nord:6953389
NGF=180m (terrain naturel)

Système Altimétrique : NGF/IGN69

LEGENDE

- Eolienne
- Surface de survol des pales
- Aire de maintenance
- Chemin d'accès permanent
- Réseau de câblage souterrain




Val d'Orson rue du Pré Long
35770 Vern sur Seiche
Tél: 02 99 36 77 40
Fax: 02 99 36 84 80


Site: Le Moulin à Vent

Date: 21.05.2018	Dossier n°: ChAr/08/0144	
Communes de	LA ROMAGNE - GIVRON - DOUMELY-BEGNY	
Département de	Ardennes (08)	
Affaire suivie par :	Nom :	Mme BLONDEAU Margaux
	Tél :	02 99 36 74 74
	Fax :	02 99 36 84 80
	Courriel :	blondeau@pt-technologie.fr

Plan de Masse Eolienne n°1

Date de création: 21.05.2018	Nom du fichier: 01_pc_Givron	
Date de modification:	Version :	Echelle :1/1000
Dressé par / le:	QUARTA	21 mai 2018

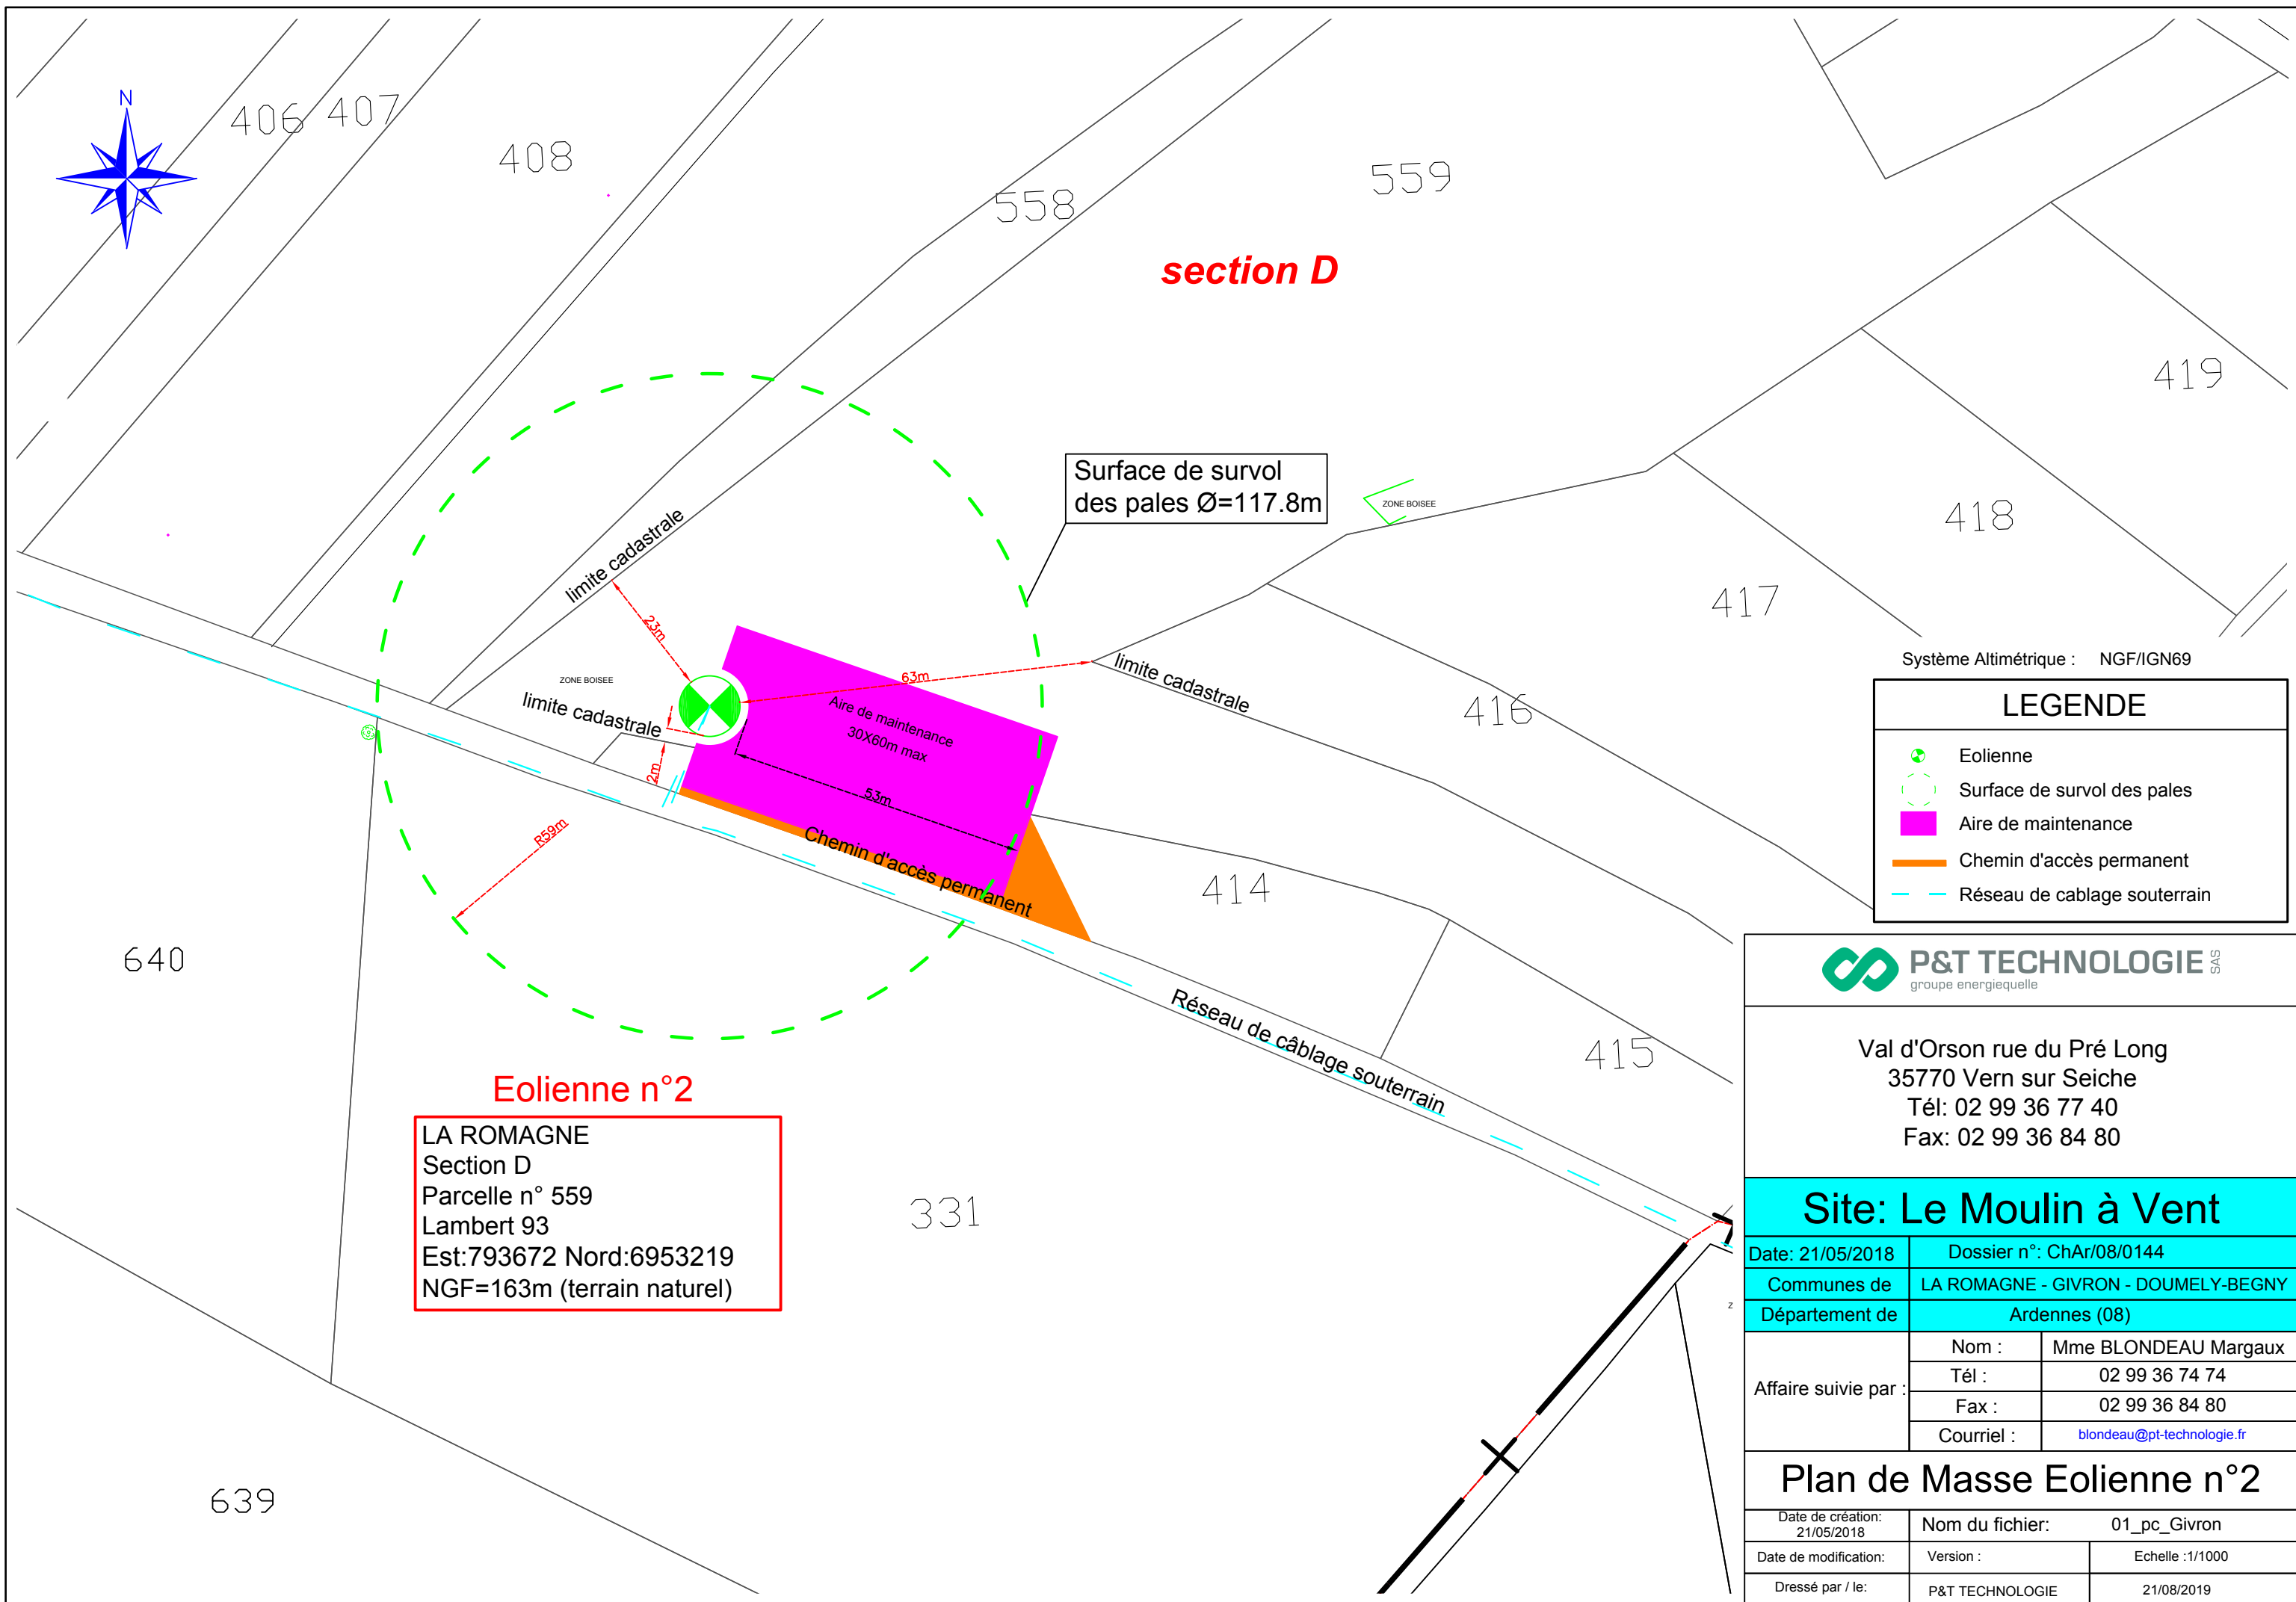

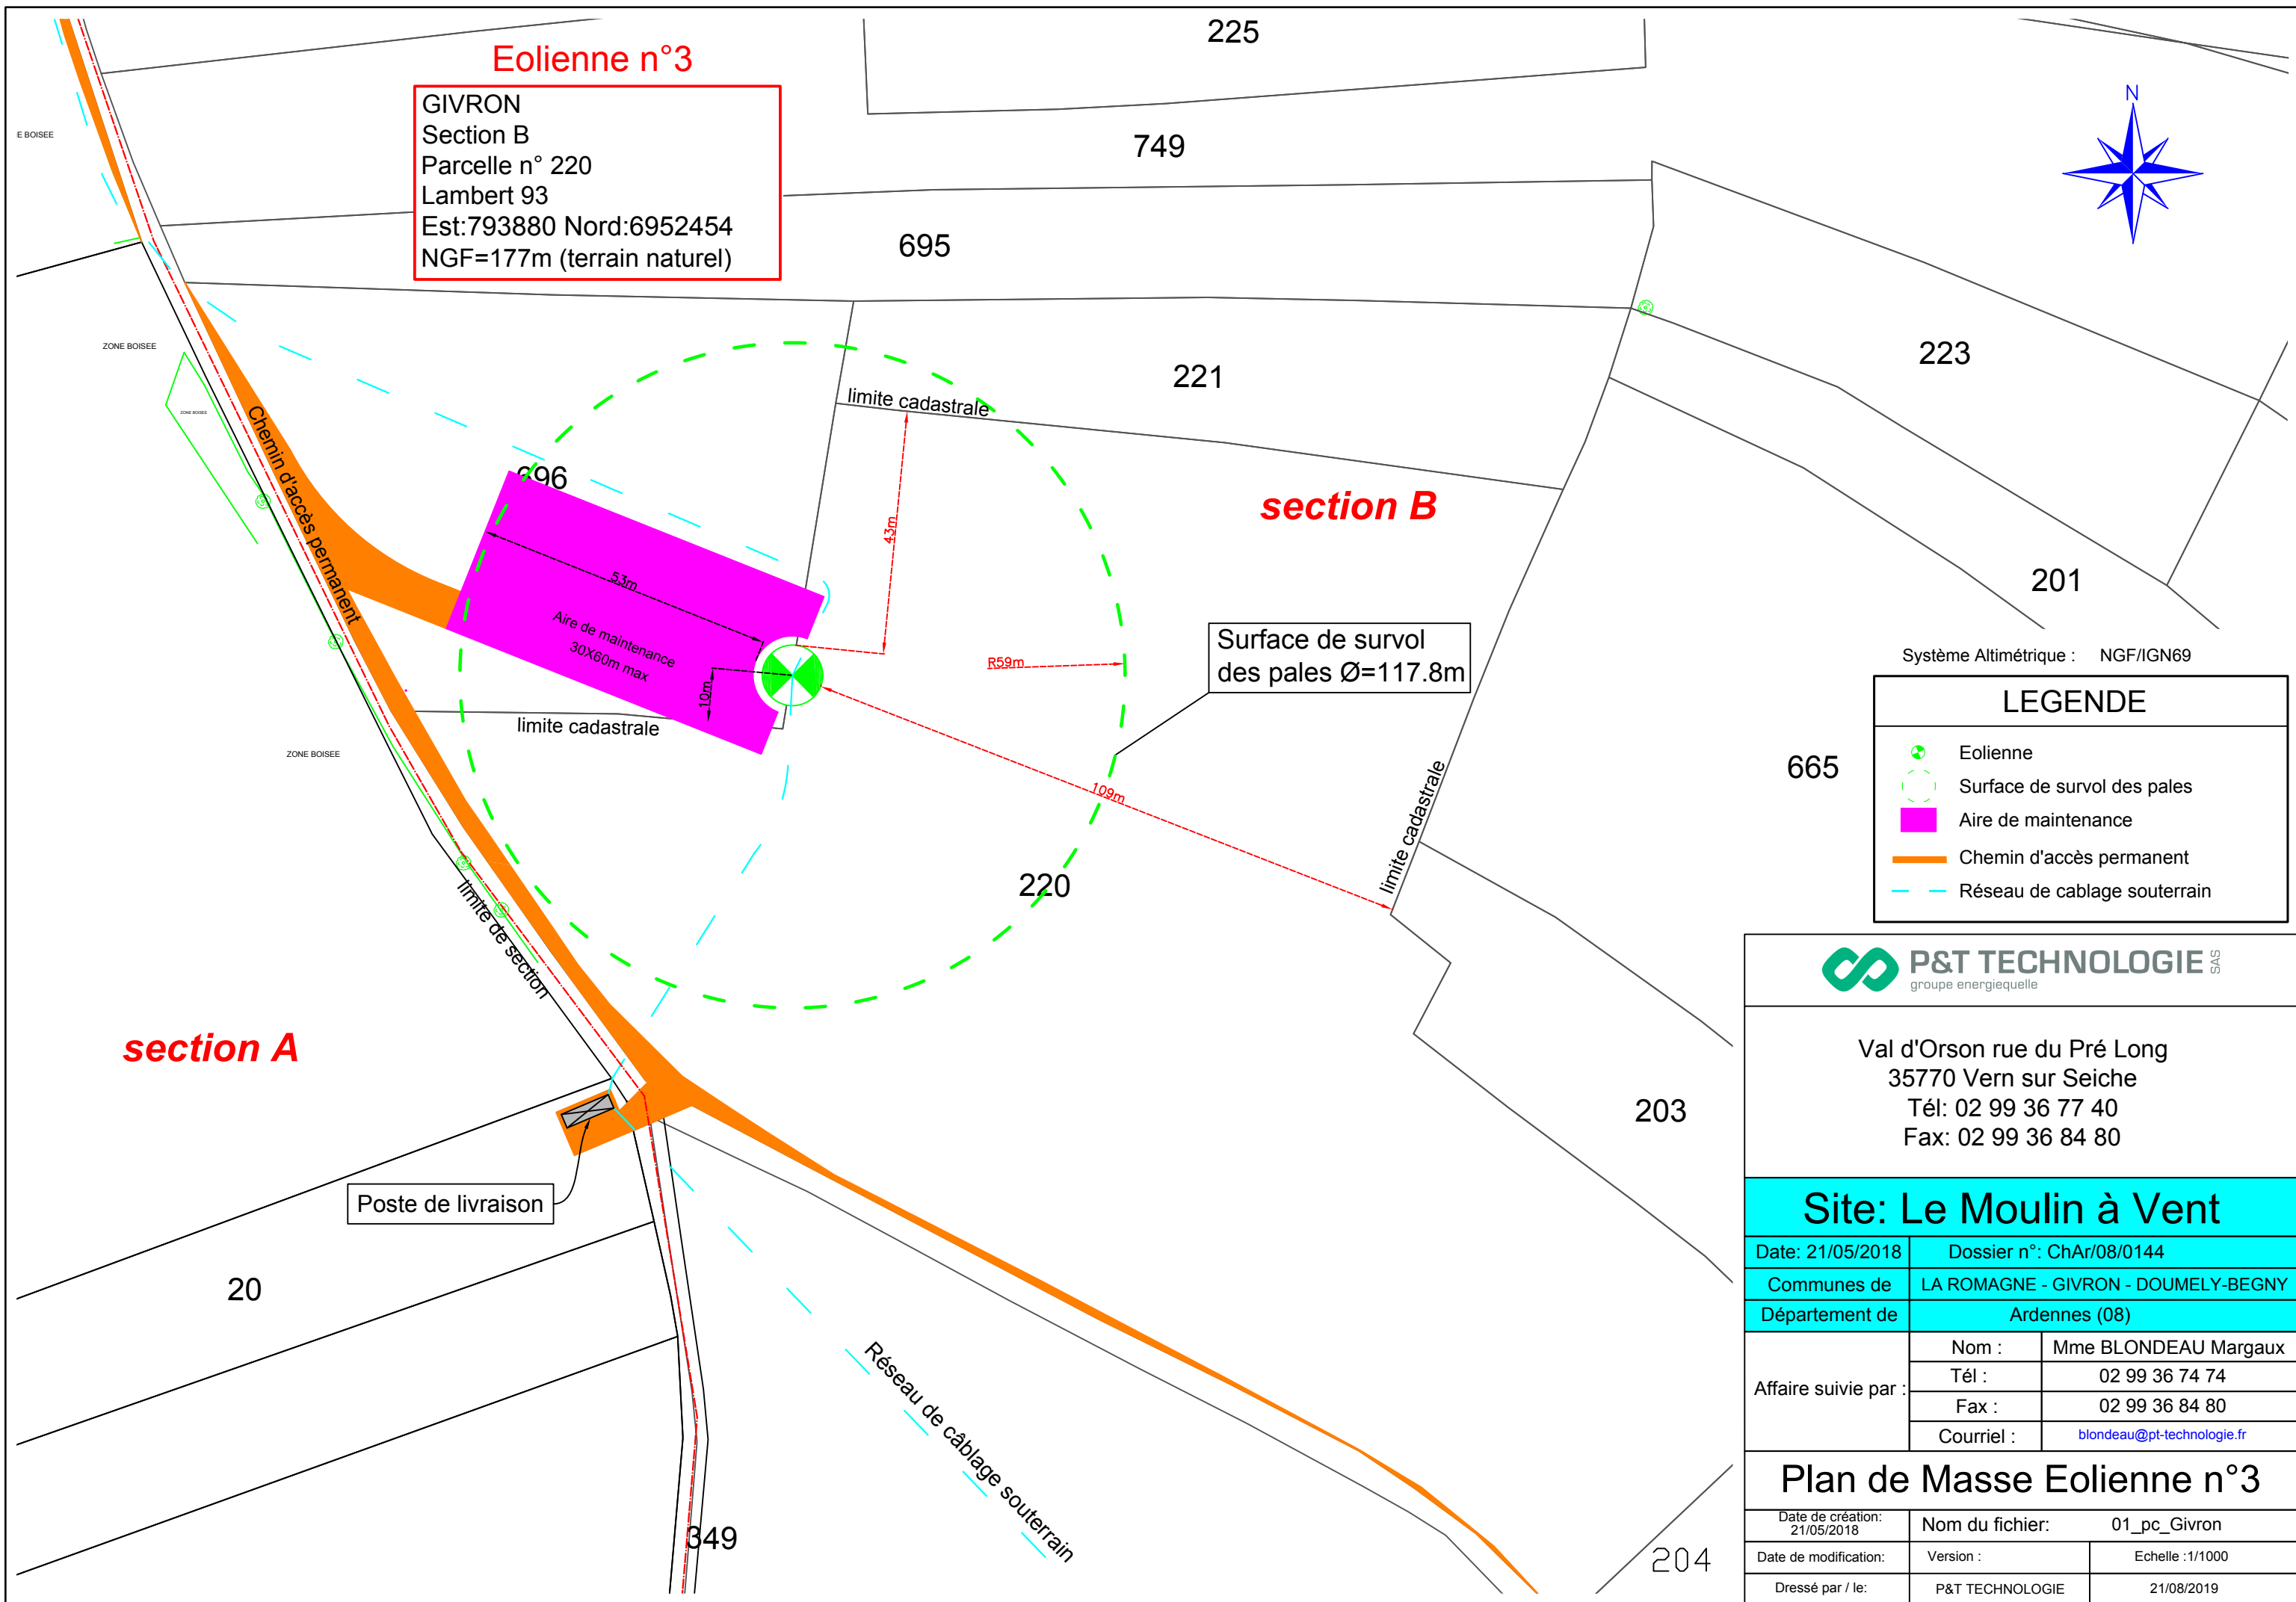

Système Altimétrique : NGF/IGN69

LEGENDE

- Eolienne
- Surface de survol des pales
- Aire de maintenance
- Chemin d'accès permanent
- Réseau de câblage souterrain




Val d'Orson rue du Pré Long
35770 Vern sur Seiche
Tél: 02 99 36 77 40
Fax: 02 99 36 84 80

Site: Le Moulin à Vent

Date: 21/05/2018	Dossier n°: ChAr/08/0144	
Communes de	LA ROMAGNE - GIVRON - DOUMELY-BEGNY	
Département de	Ardennes (08)	
Affaire suivie par :	Nom :	Mme BLONDEAU Margaux
	Tél :	02 99 36 74 74
	Fax :	02 99 36 84 80
	Courriel :	blondeau@pt-technologie.fr

Plan de Masse Eolienne n°3

Date de création: 21/05/2018	Nom du fichier: 01_pc_Givron	
Date de modification:	Version :	Echelle : 1/1000
Dressé par / le:	P&T TECHNOLOGIE	21/08/2019

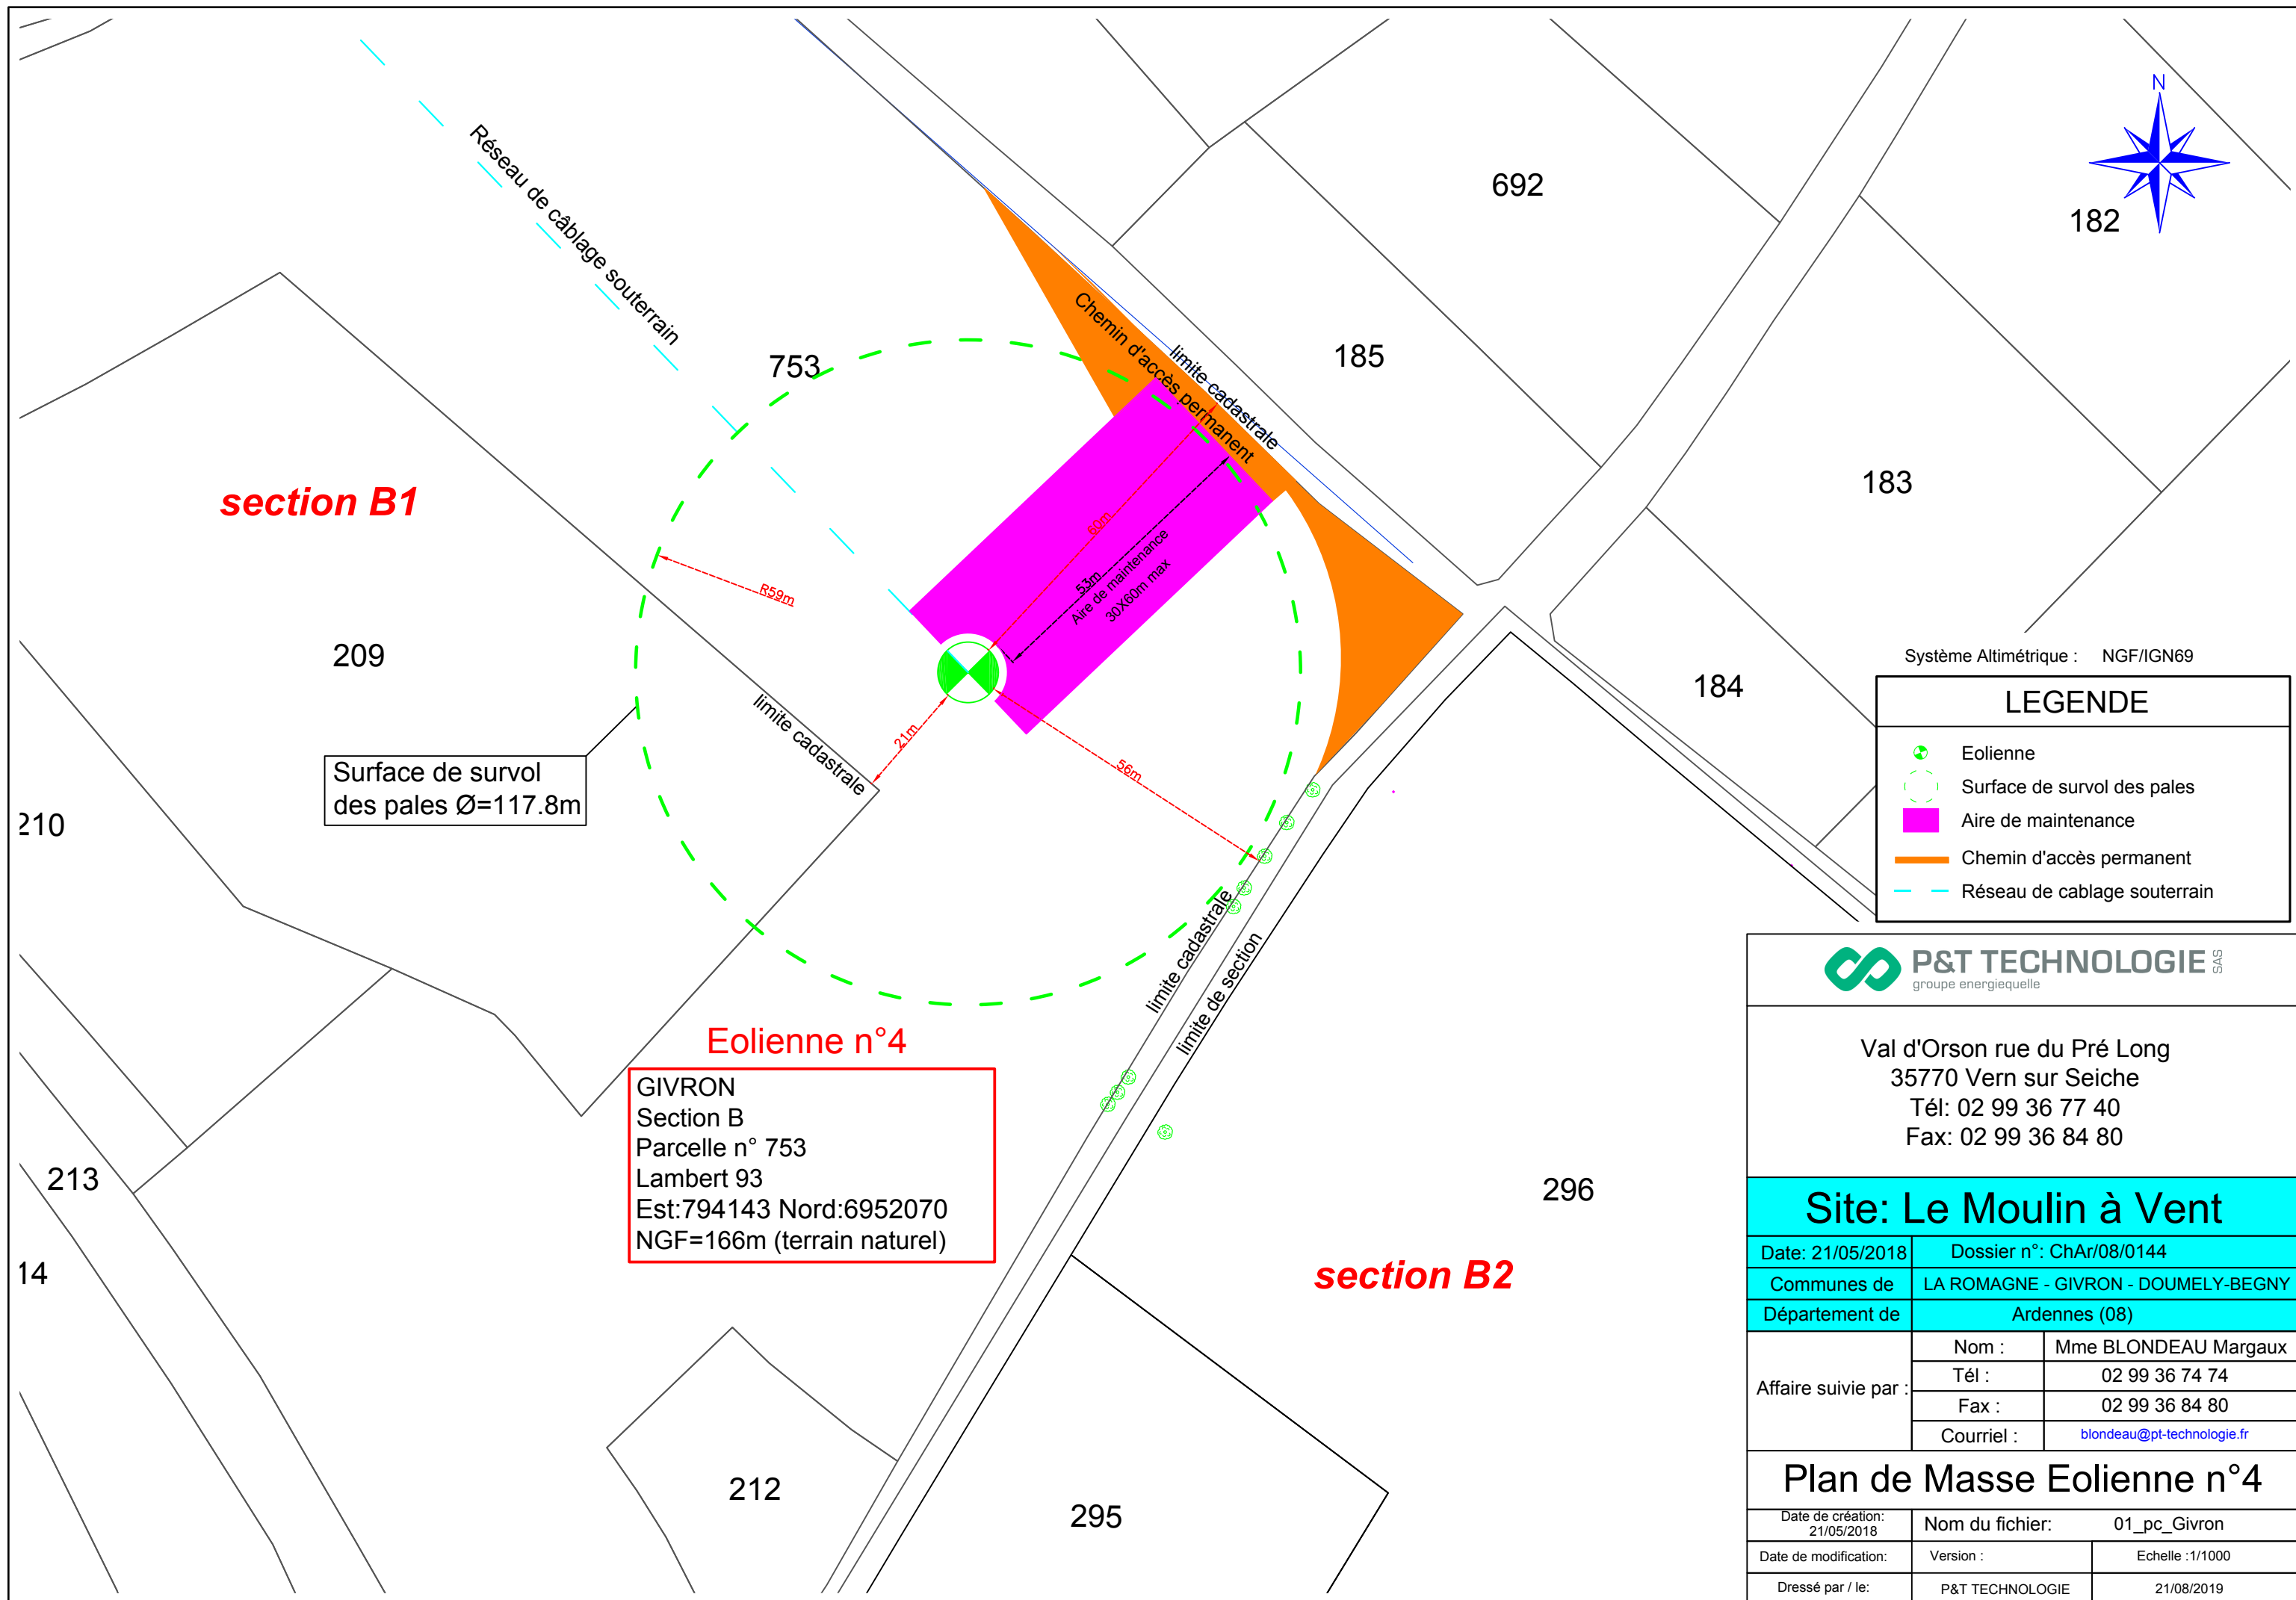

P&T TECHNOLOGIE SAS
groupe energiequelle


Val d'Orson rue du Pré Long
35770 Vern sur Seiche
Tél: 02 99 36 77 40
Fax: 02 99 36 84 80


Site: Le Moulin à Vent

Date: 21/05/2018	Dossier n°: ChAr/08/0144	
Communes de	LA ROMAGNE - GIVRON - DOUMELY-BEGNY	
Département de	Ardennes (08)	
Affaire suivie par :	Nom :	Mme BLONDEAU Margaux
	Tél :	02 99 36 74 74
	Fax :	02 99 36 84 80
	Courriel :	blondeau@pt-technologie.fr

Plan de Masse Eolienne n°4

Date de création: 21/05/2018	Nom du fichier:	01_pc_Givron
Date de modification:	Version :	Echelle : 1/1000
Dressé par / le:	P&T TECHNOLOGIE	21/08/2019

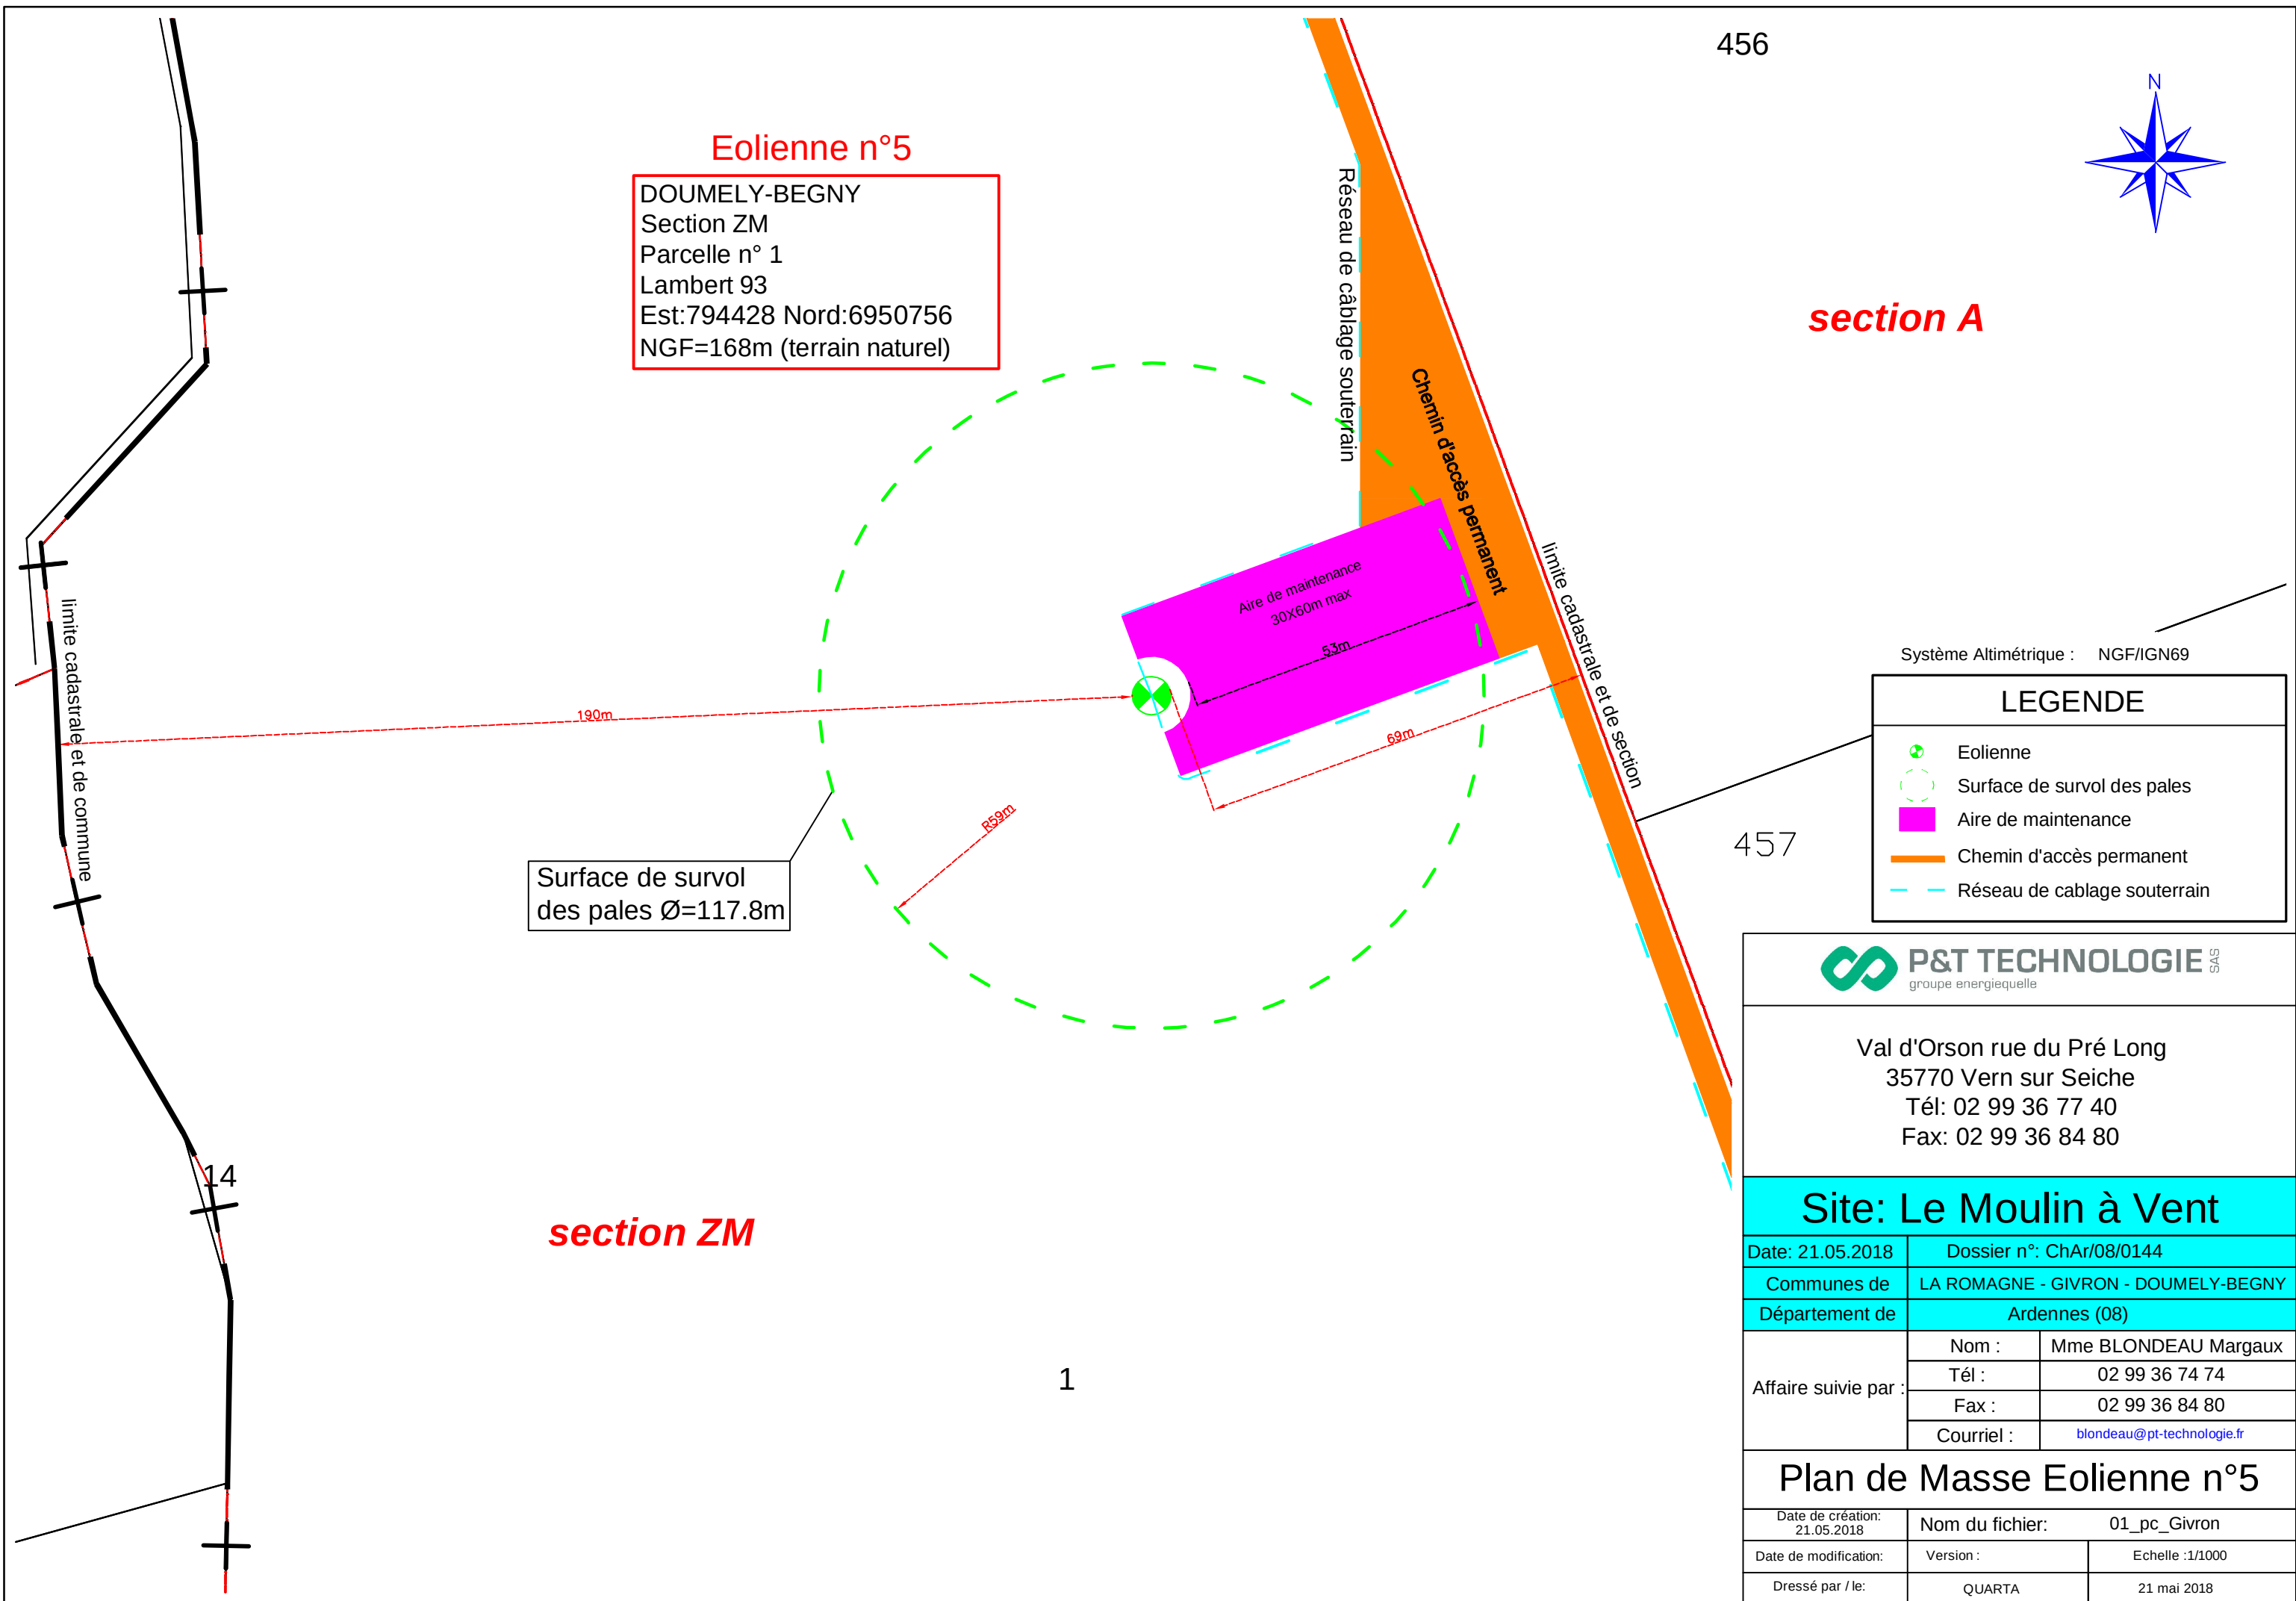

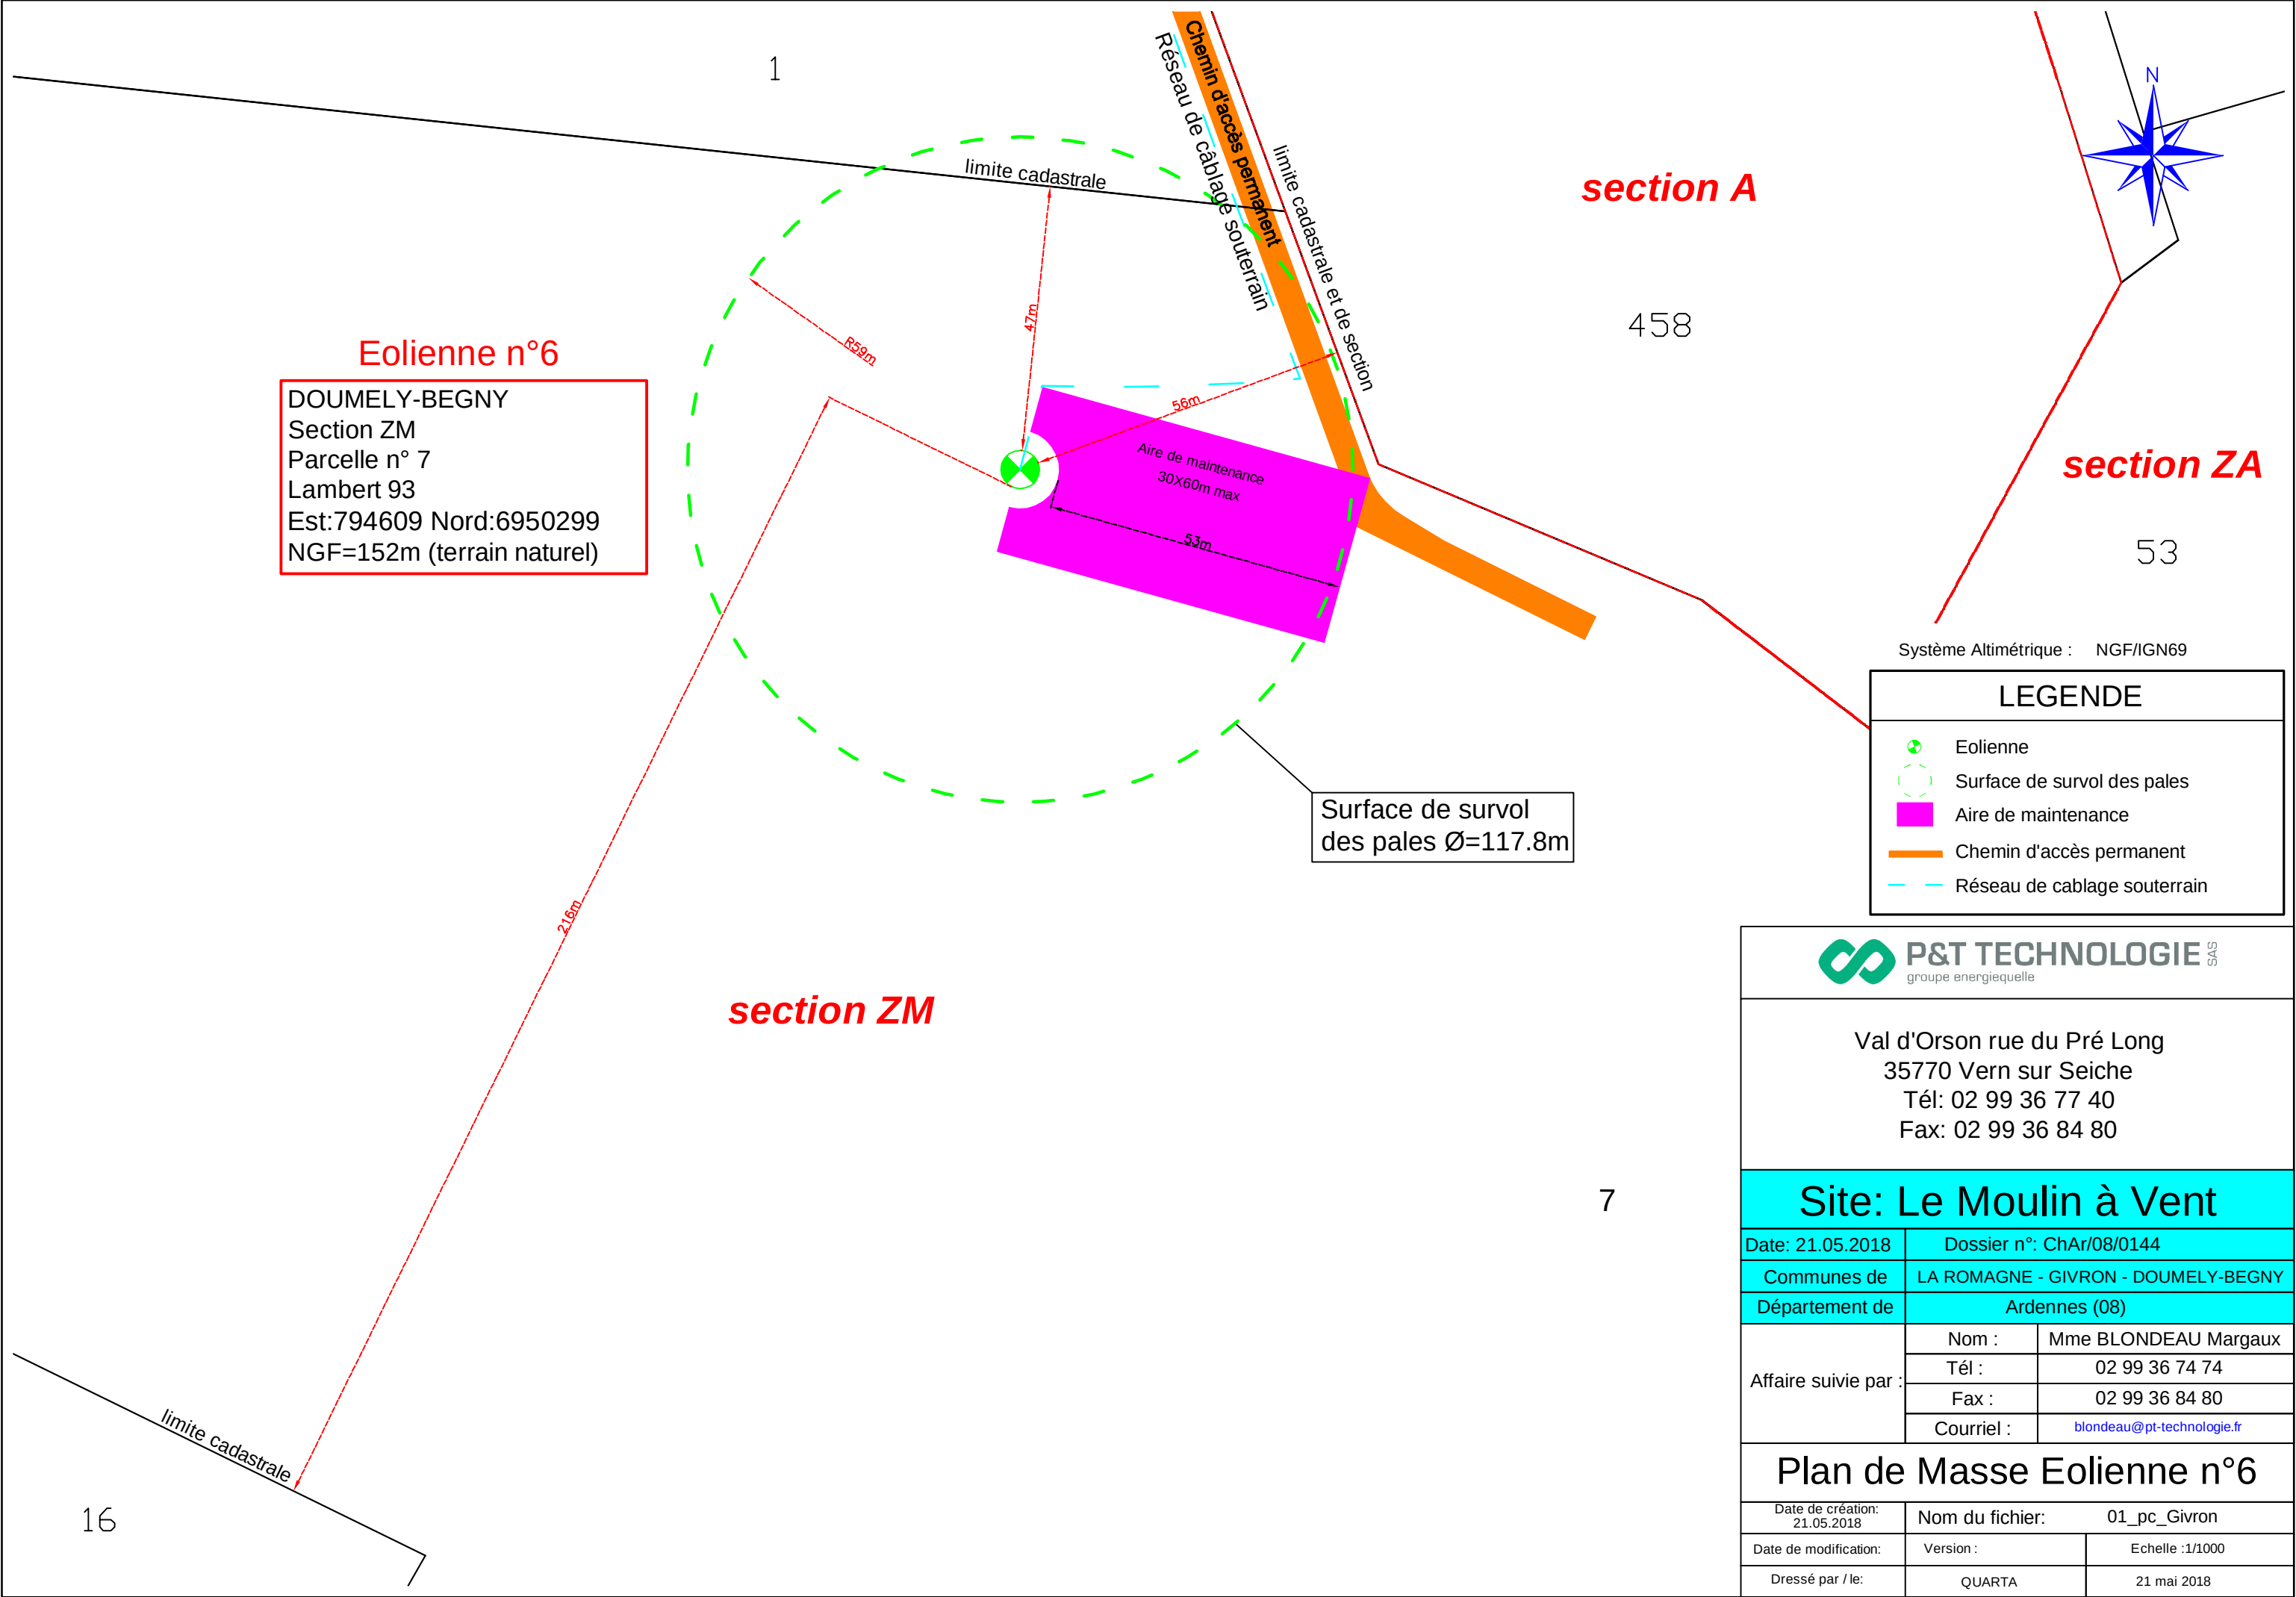



COMMUNE DE ROCQUIGNY

COMMUNE DE LA ROMAGNE

COMMUNE DE CHAUMONT-PORCIEN

COMMUNE DE GIVRON

COMMUNE DE DOUMELY-BEGNY

LEGENDE

Eolienne

Surface de survol des pales

Aire de maintenance

Chemin d'accès permanent

Réseau de câblage souterrain

Poste de livraison

Limite de Section cadastrale

Limite de Commune

P&T TECHNOLOGIE

groupement d'intérêt économique

Vai d'Orson rue du Pré Long
35770 Vern sur Seiche
Tél: 02 99 36 77 40
Fax: 02 99 36 84 80

Site: Le Moulin à Vent

Date: 21/05/2018

Dossier n° : CHA1900144

Communes de : LA ROMAGNE - GIVRON - DOUMELY-BEGNY

Département de : Ardennes (08)

Affaire suivie par :

Nom : Mme BLONDEAU Margaux

Tél : 02 99 36 74 74

Fax : 02 99 36 84 80

Courriel : blondeau@pt-technologie.fr

Implantation coupes

Date de création : 21/05/2018


Nom du fichier : 01_pc_Givron

Date de modification : Version : Eolien - 1/0/00


Dessiné par / le : P&T TECHNOLOGIE

21/05/2019


Vue de côté

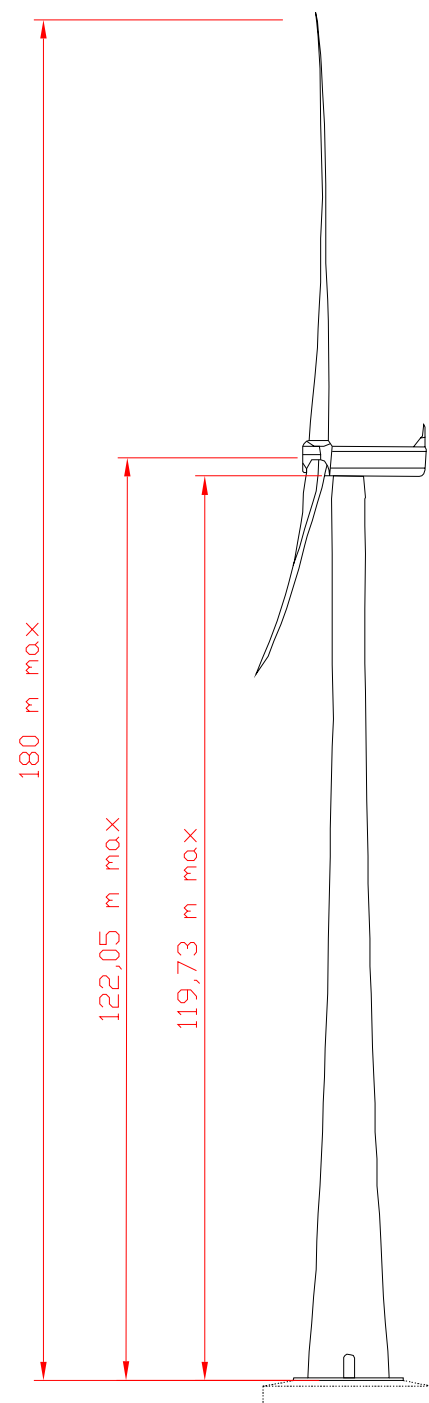

Vue de face

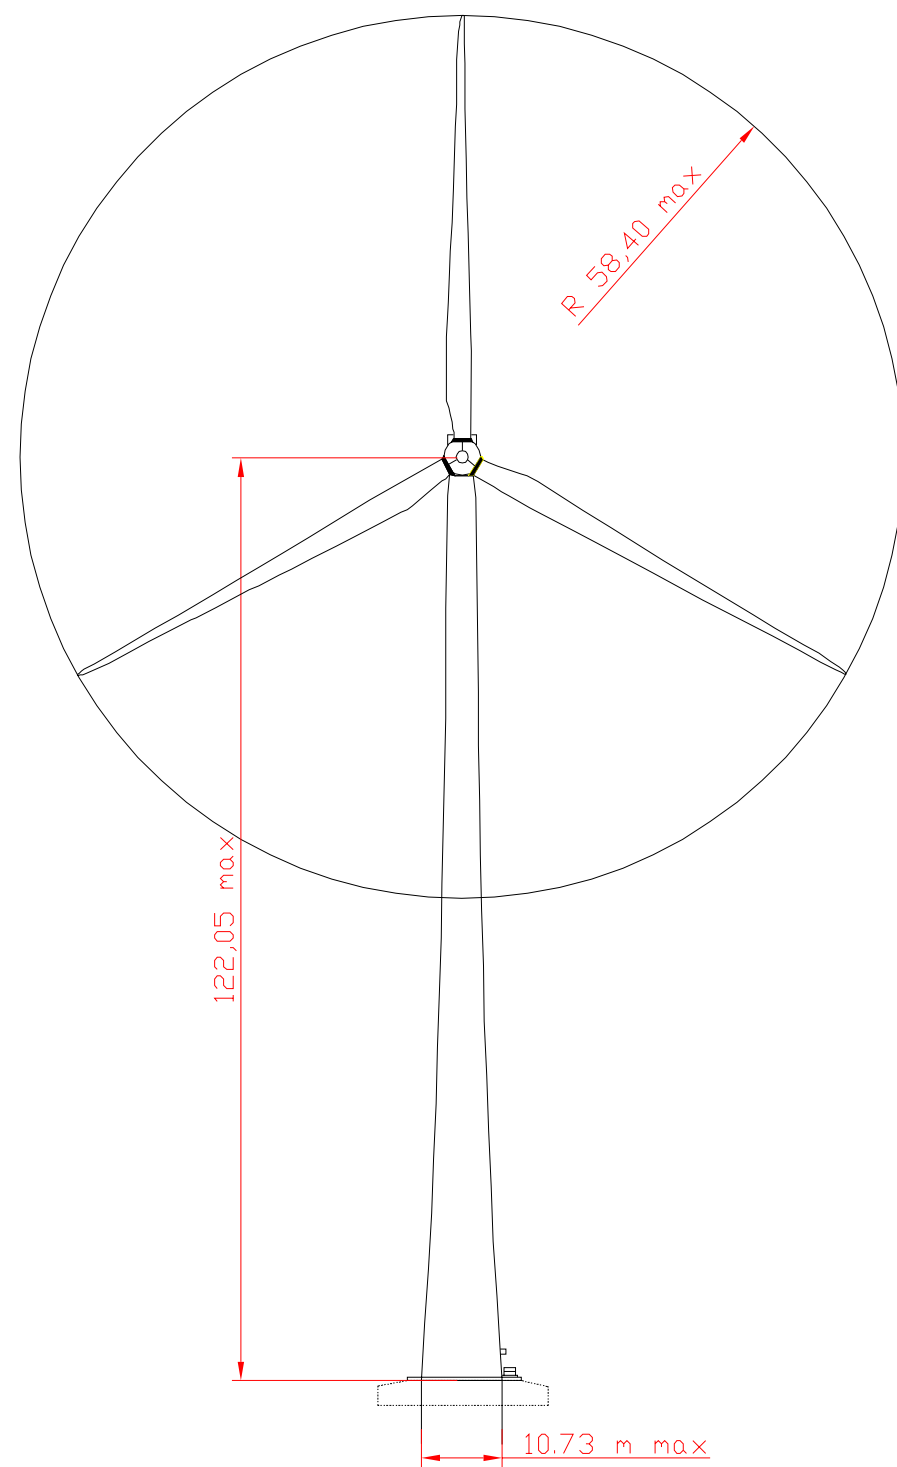

Vue de dessus

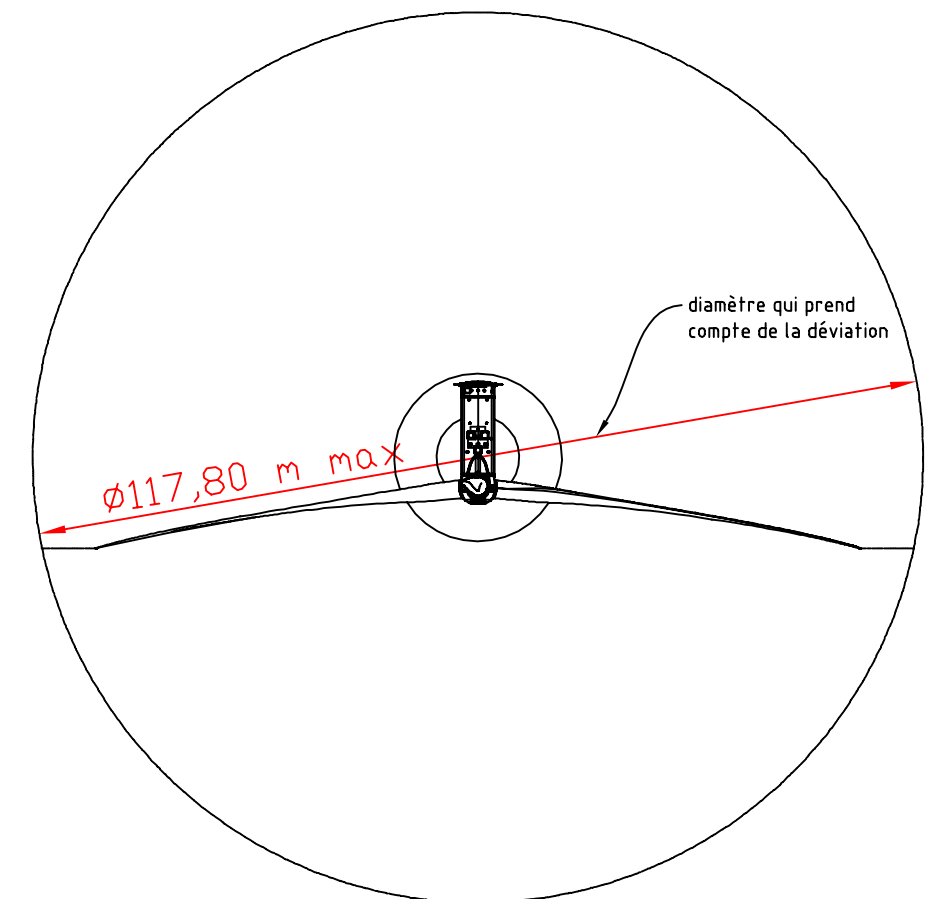

Val d'Orson rue du Pré Long
35770 Vern sur Seiche
Tél: 02 99 36 77 40
Fax: 02 99 36 84 80


Site: Le Moulin à Vent

Date: 27.04.2018	Dossier n°: ChAr/08/0144	
Communes de	LA ROMAGNE - GIVRON - DOUMELY-BEGNY	
Département de	Ardennes (08)	
Affaire suivie par :	Nom :	Mme BLONDEAU Margaux
	Tél :	02 99 36 74 74
	Fax :	02 99 36 84 80
	Courriel :	blondeau@pt-technologie.fr


Plan de Façade des Eoliennes 1 à 4

Date de création: 27.04.2018	Nom du fichier:	01_pc_Givron
Date de modification:	Version :	Echelle :1/1000
Dressé par / le:	QUARTA	27 avril 2018


Vue de côté

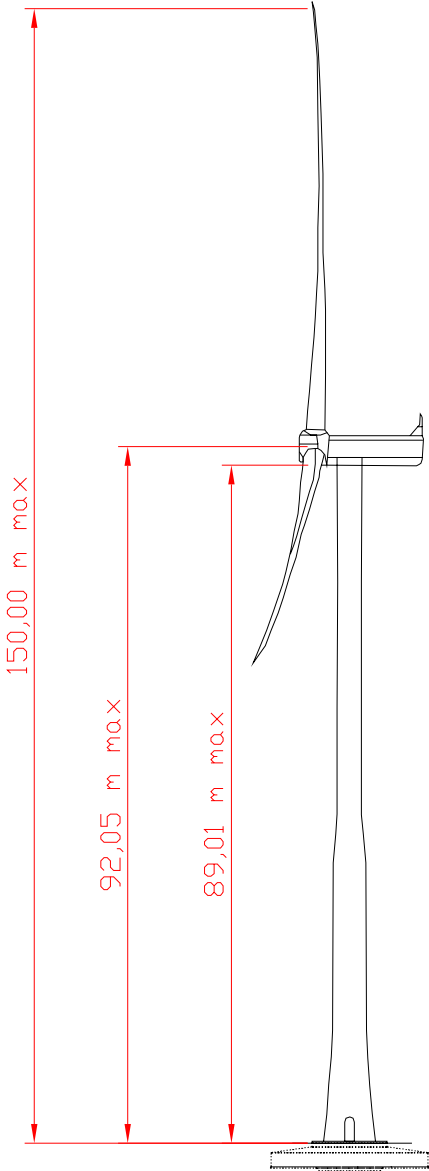

Vue de face

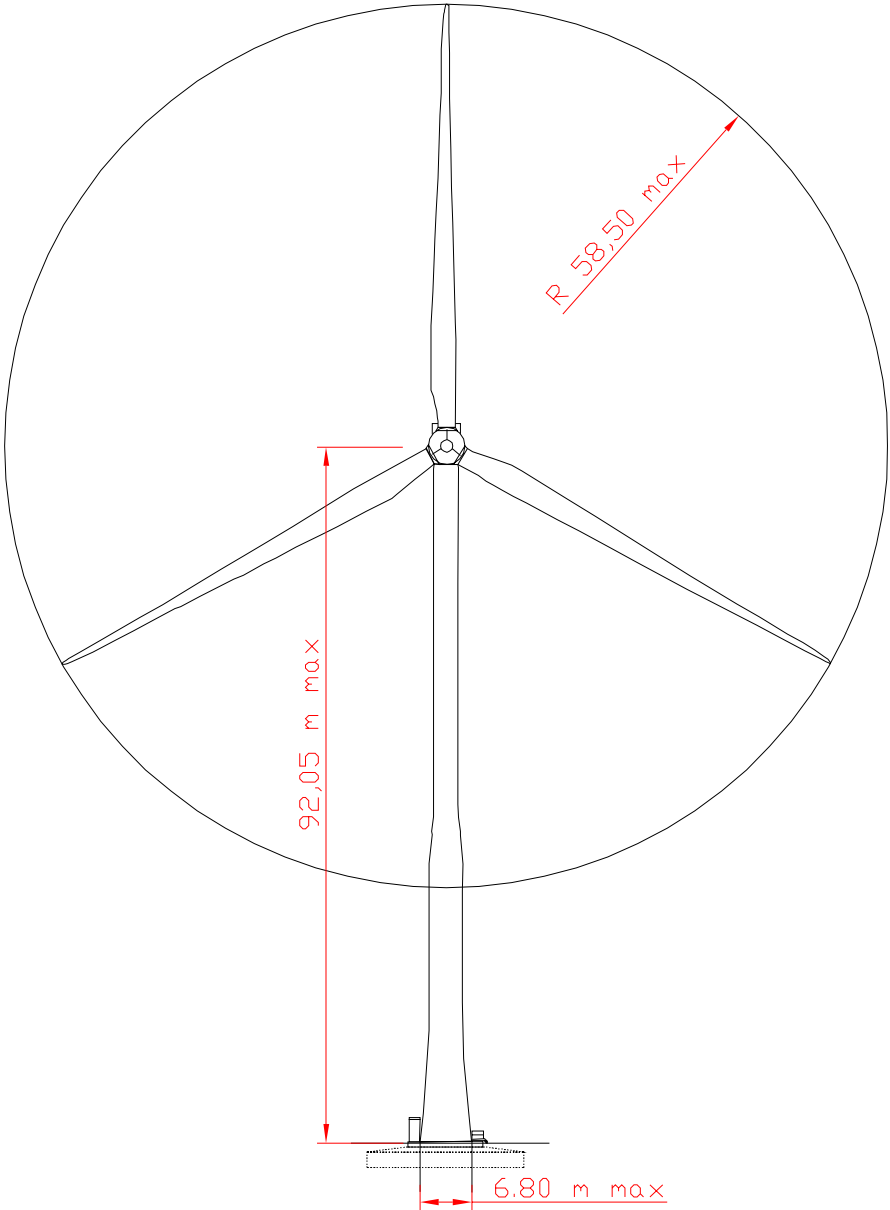

Vue de dessus

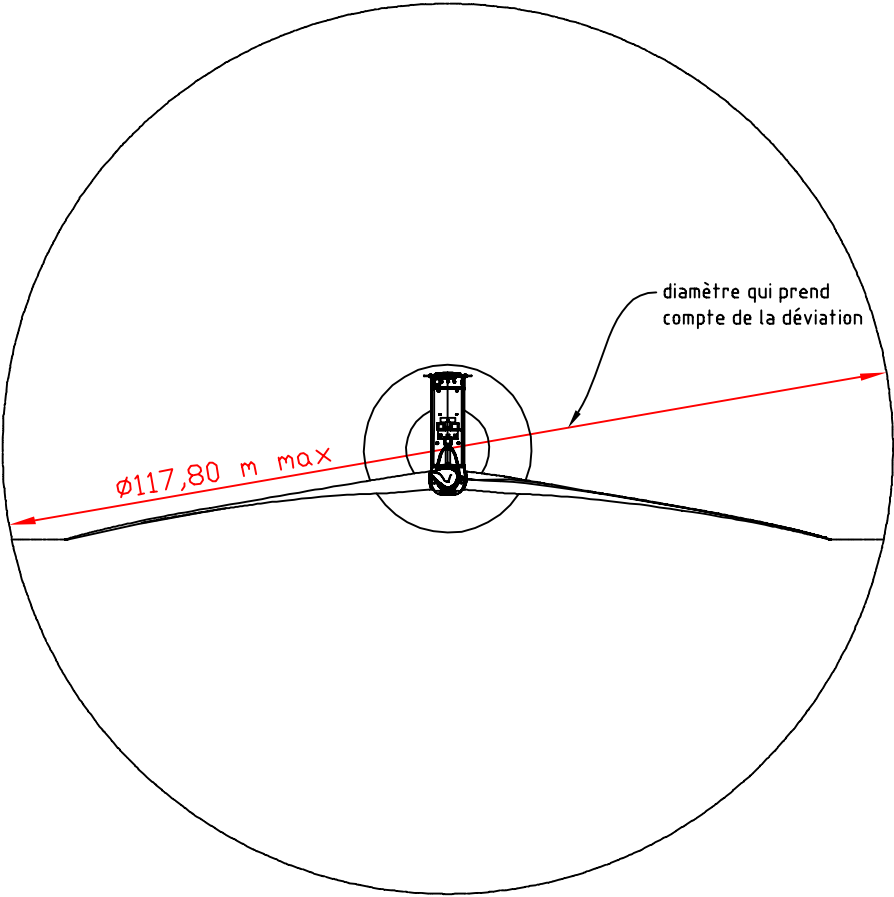

Val d'Orson rue du Pré Long
35770 Vern sur Seiche
Tél: 02 99 36 77 40
Fax: 02 99 36 84 80

Site: Le Moulin à Vent

Date: 27.04.2018	Dossier n°: ChAr/08/0144	
Communes de	LA ROMAGNE - GIVRON - DOUMELY-BEGNY	
Département de	Ardennes (08)	
Affaire suivie par :	Nom :	Mme BLONDEAU Margaux
	Tél :	02 99 36 74 74
	Fax :	02 99 36 84 80
	Courriel :	blondeau@pt-technologie.fr

Plan de Façade des Eoliennes 5 et 6

Date de création: 27.04.2018	Nom du fichier: 01_pc_Givron	
Date de modification:	Version :	Echelle :1/1000
Dressé par / le:	QUARTA	27 avril 2018

Val d'Orson rue du Pré Long
35770 Vern sur Seiche
Tél: 02 99 36 77 40
Fax: 02 99 36 84 80


Site: Le Moulin à Vent

Date: 14.03.2018	Dossier n°: ChAr/08/0144
Communes de	LA ROMAGNE - GIVRON - DOUMELY-BEGNY
Département de	Ardennes (08)
Affaire suivie par :	Nom : Mme BLONDEAU Margaux
	Tél : 02 99 36 74 74
	Fax : 02 99 36 84 80
	Courriel : blondeau@pt-technologie.fr


Plan Coupe Générale

Date de création: 14.03.2018	Nom du fichier: 01_pc_Givron
Date de modification:	Version : Echelle : 1/2000
Dressé par / le: QUARTA	14 mars 2018

Eolienne n° 1

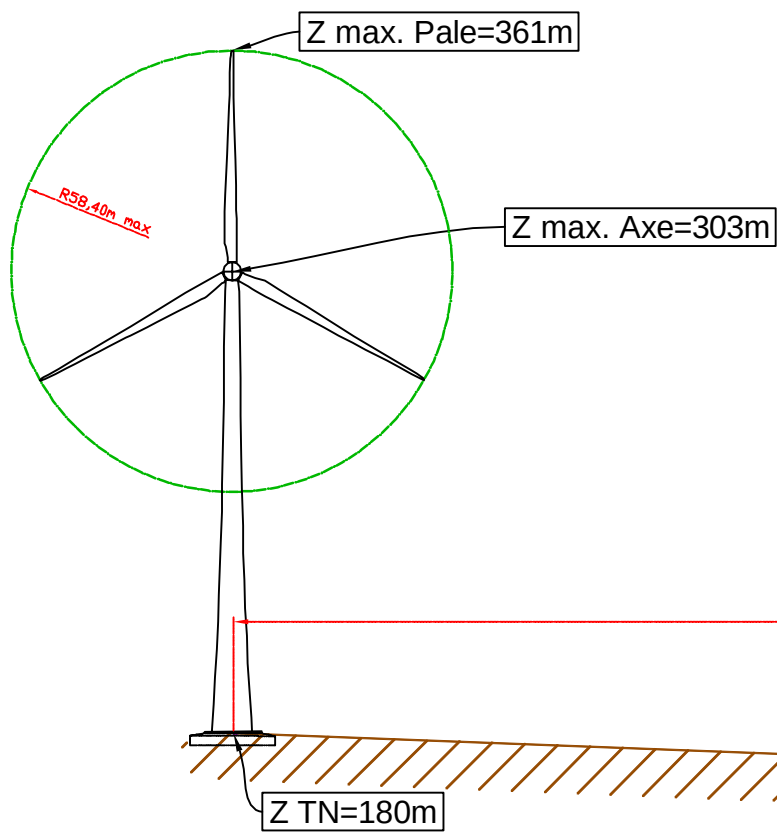


Eolienne n° 2

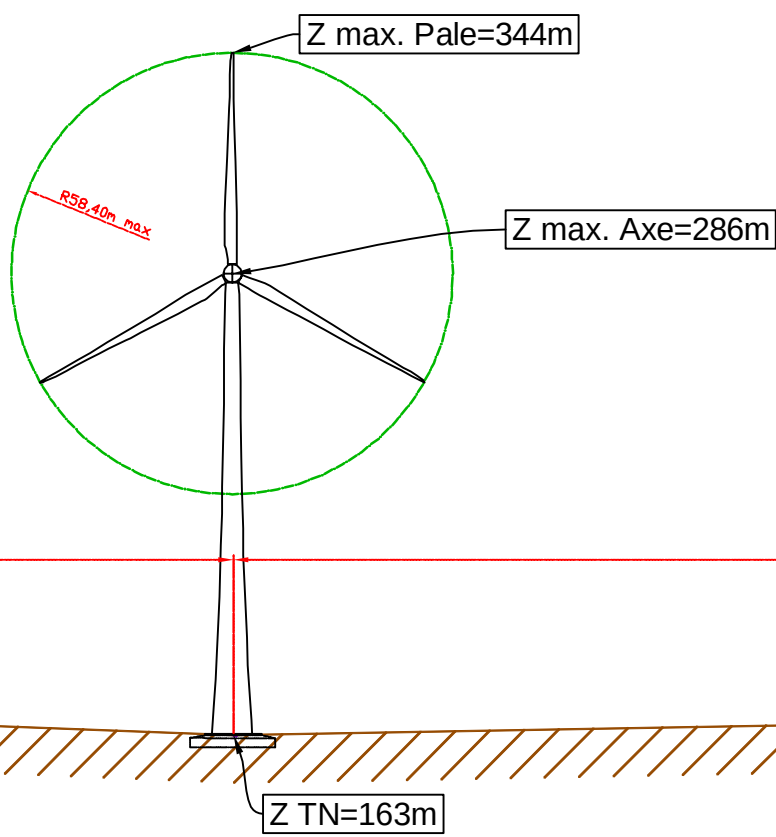

vers éolienne 3 ->

Plan de comparaison Z=100m

Eolienne n° 2

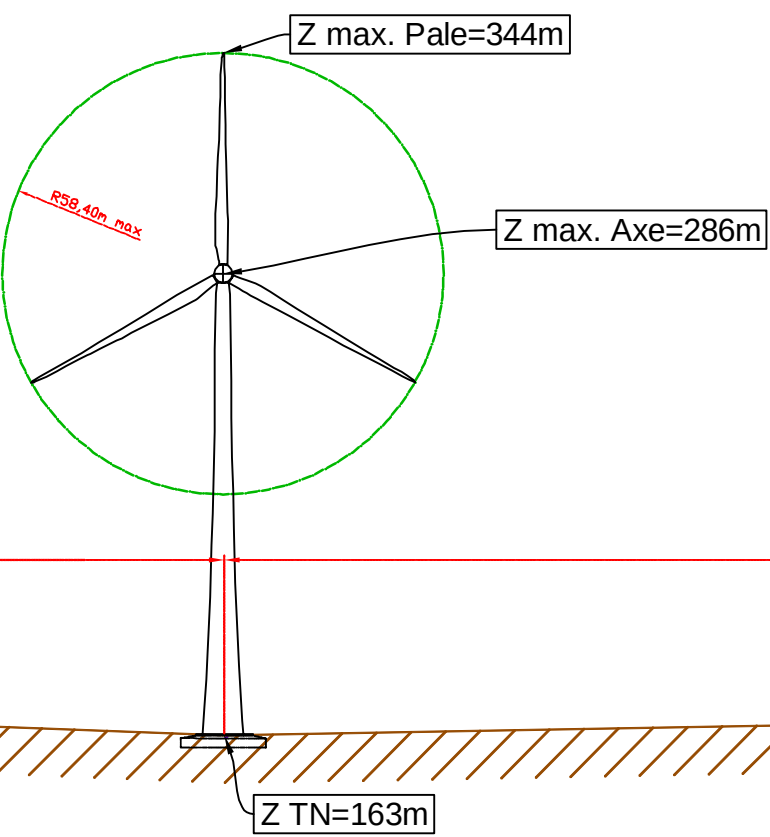


<- vers éolienne 1

792m


Terrain Naturel

Eolienne n° 3

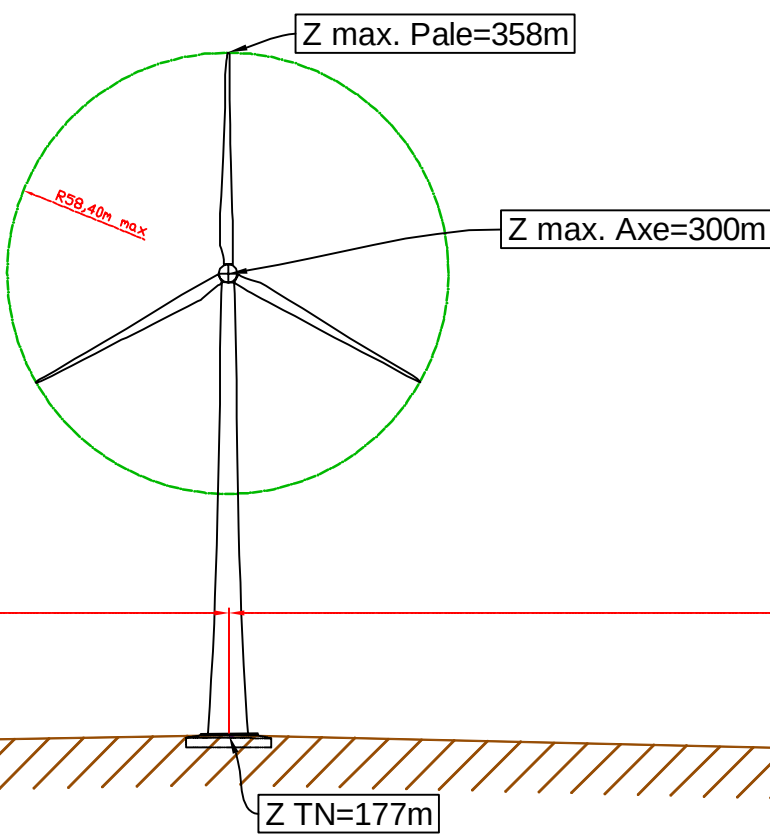

Terrain Naturel


Eolienne n° 4

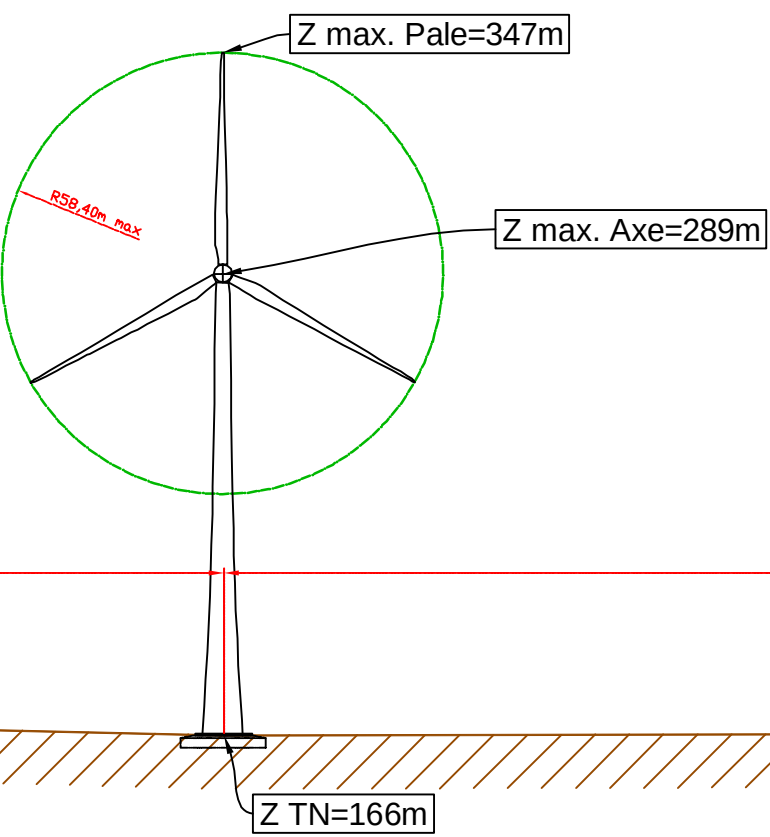

vers éolienne 5 ->

Plan de comparaison Z=100m

Eolienne n° 4

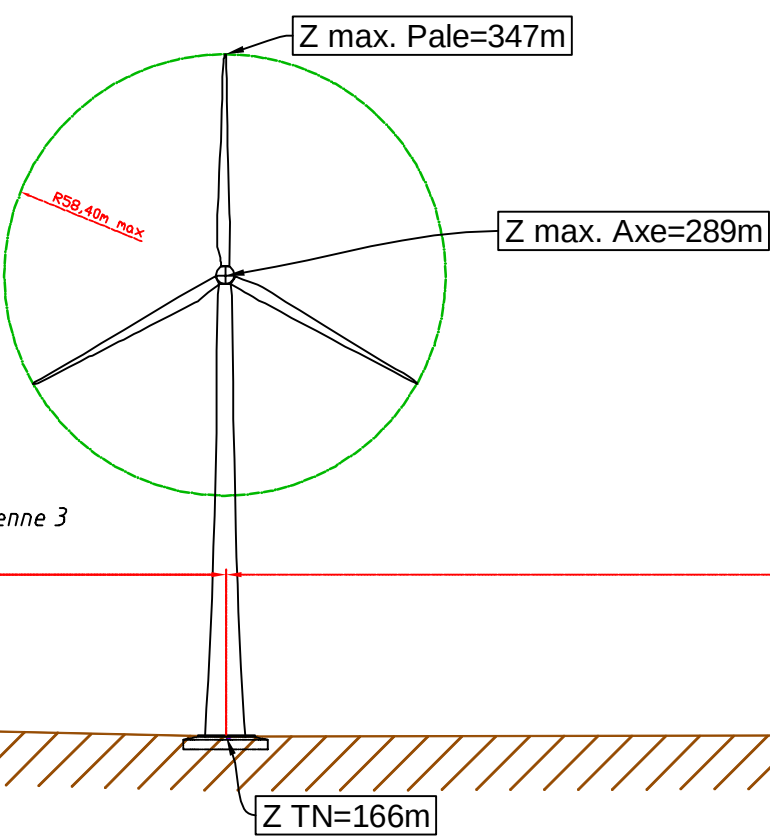


<- vers éolienne 3

1344m


Terrain Naturel

Eolienne n° 5

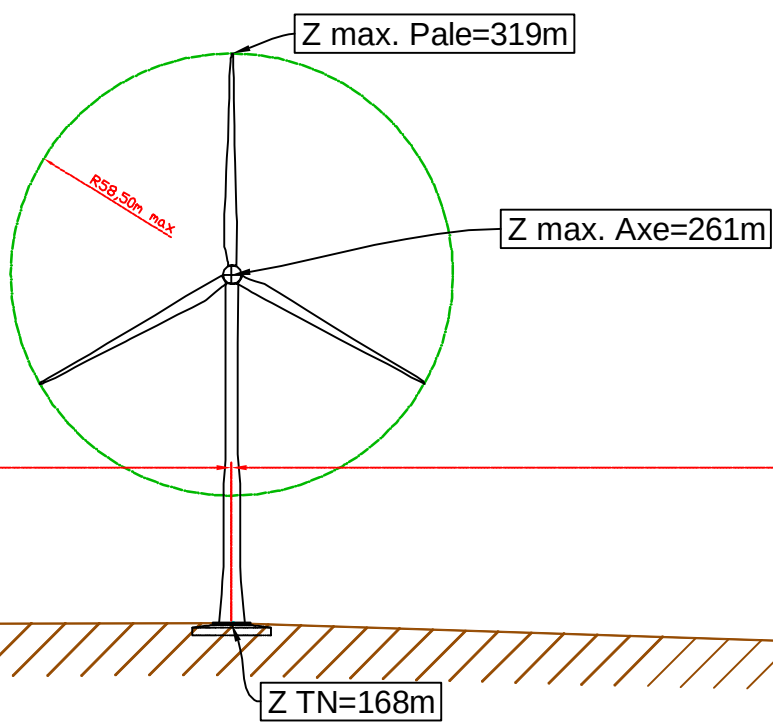

Terrain Naturel

Eolienne n° 6

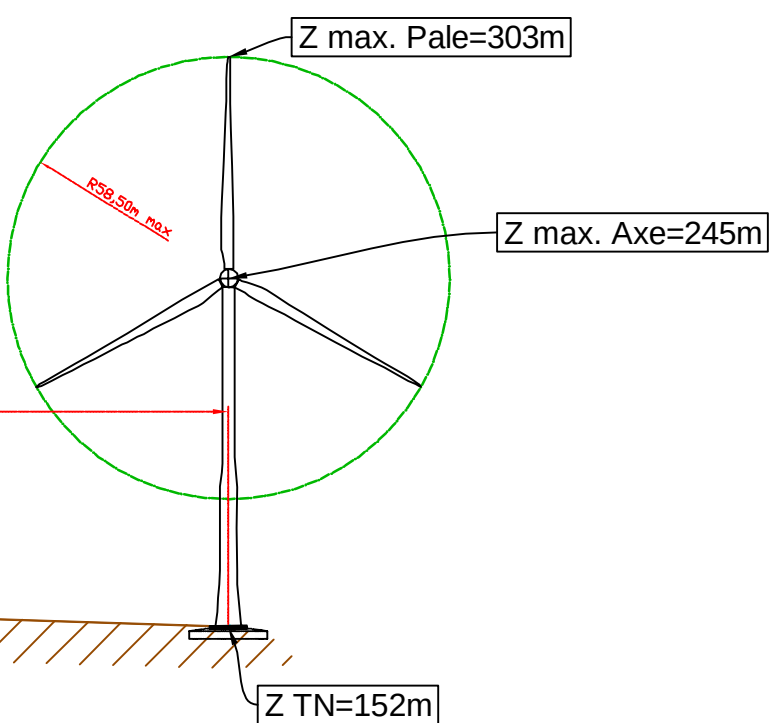

Plan de comparaison Z=100m

Val d'Orson rue du Pré Long
35770 Vern sur Seiche
Tél: 02 99 36 77 40
Fax: 02 99 36 84 80


Site: Le Moulin à Vent

Date: 27.04.2018	Dossier n°: ChAr/08/0144	
Communes de	LA ROMAGNE - GIVRON - DOUMELY-BEGNY	
Département de	Ardennes (08)	
Affaire suivie par :	Nom :	Mme BLONDEAU Margaux
	Tél :	02 99 36 74 74
	Fax :	02 99 36 84 80
	Courriel :	blondeau@pt-technologie.fr


Vues en Coupe Eolienne n°1

Date de création: 27.04.2018	Nom du fichier:	01_pc_Givron
Date de modification:	Version :	Echelle :1/1000
Dressé par / le:	QUARTA	27 avril 2018




Repérage des coupes

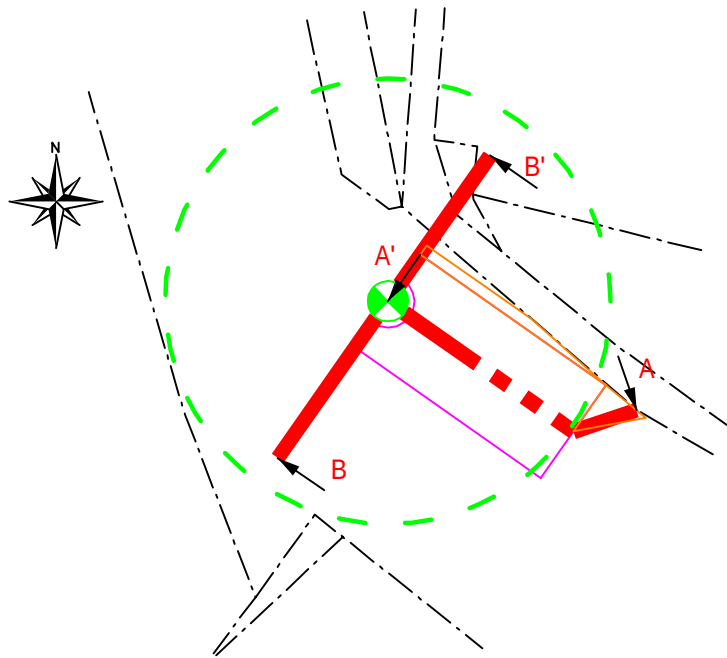

Coupe A A'

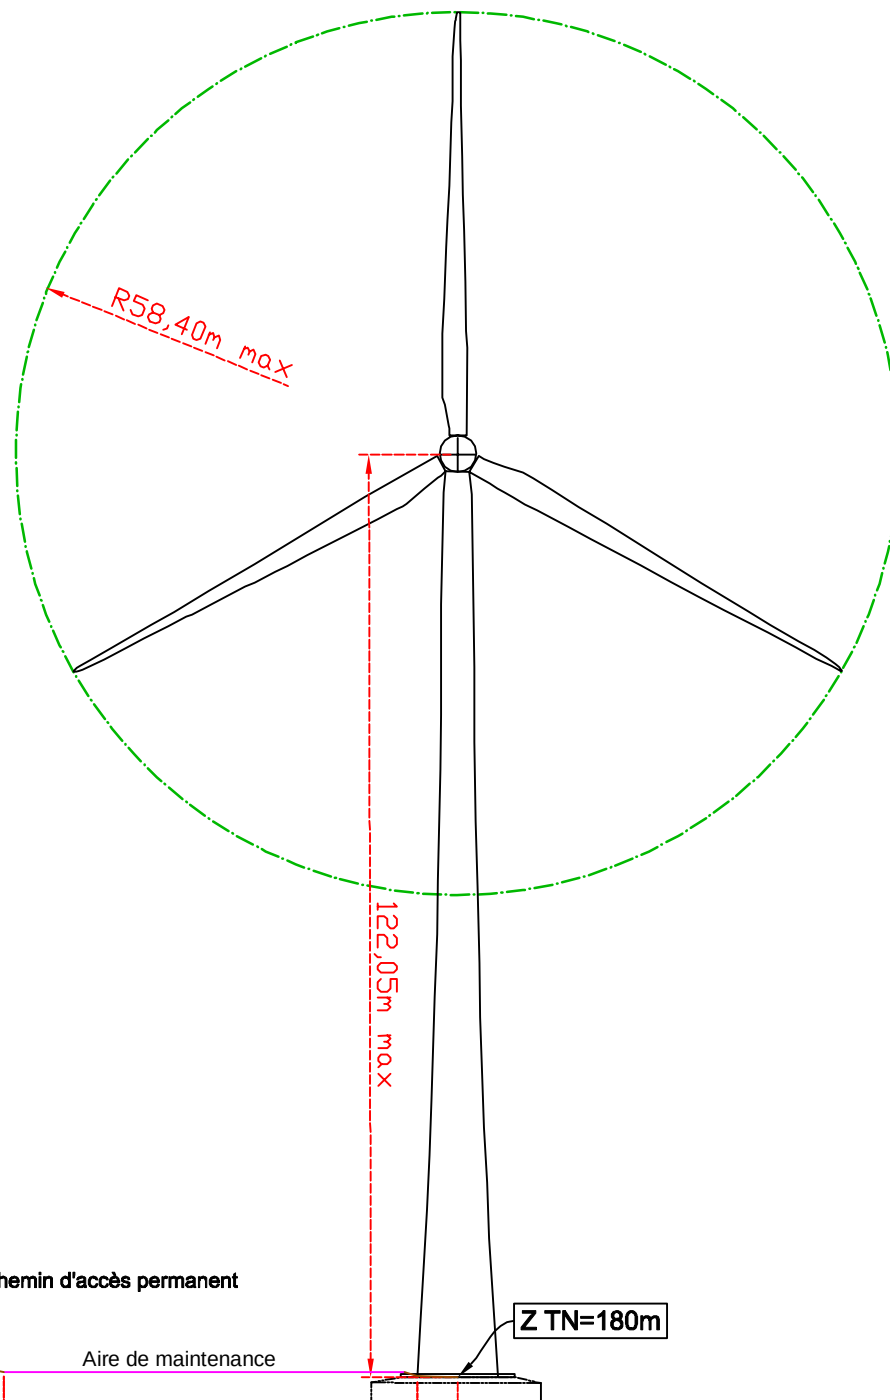

Coupe B B'

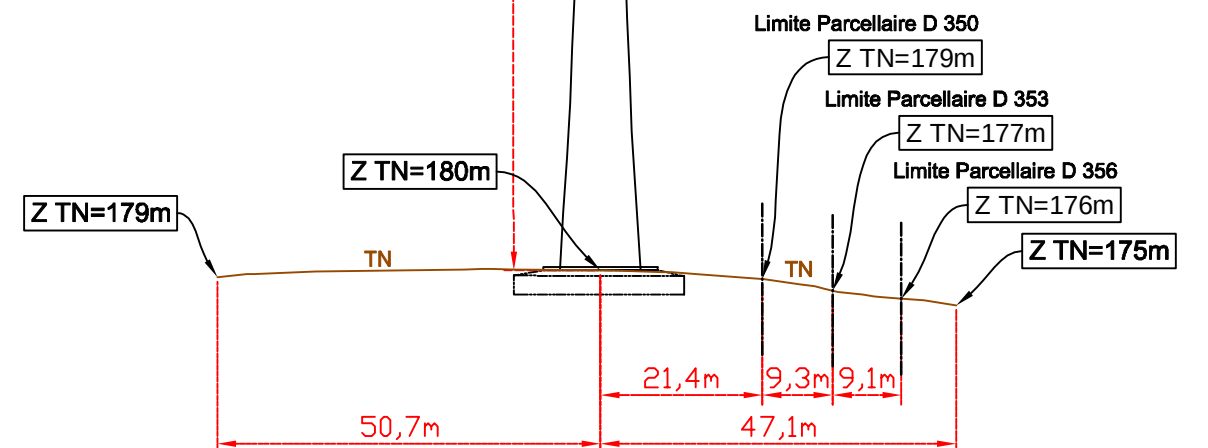
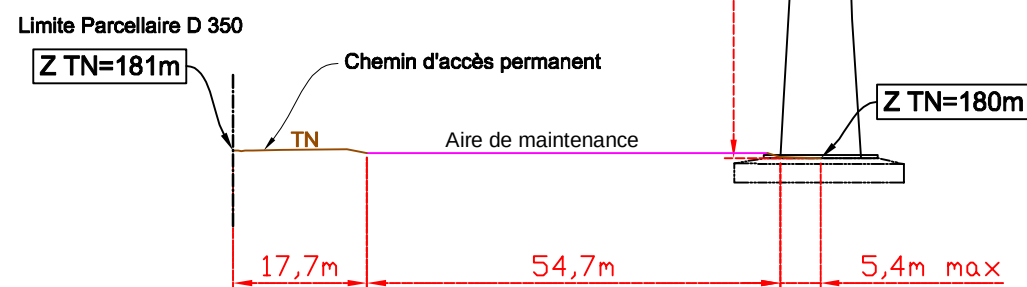
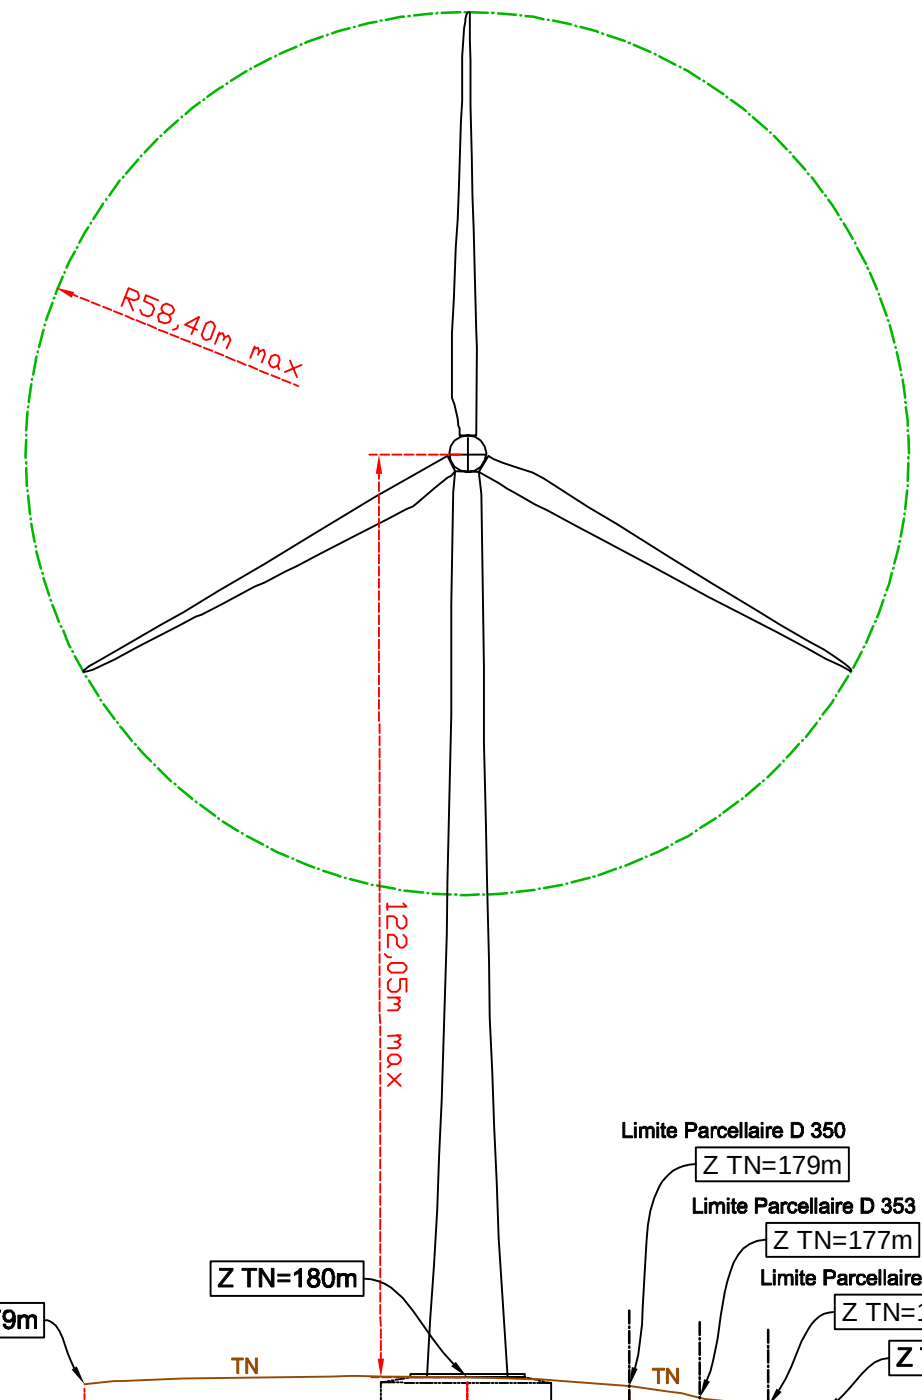


Vues en coupe

Val d'Orson rue du Pré Long
35770 Vern sur Seiche
Tél: 02 99 36 77 40
Fax: 02 99 36 84 80

Site: Le Moulin à Vent		
Date: 27.04.2018	Dossier n°: ChAr/08/0144	
Communes de	LA ROMAGNE - GIVRON - DOUMELY-BEGNY	
Département de	Ardennes (08)	
Affaire suivie par :	Nom :	Mme BLONDEAU Margaux
	Tél :	02 99 36 74 74
	Fax :	02 99 36 84 80
	Courriel :	blondeau@pt-technologie.fr
Vues en Coupe Eolienne n°2		
Date de création: 27.04.2018	Nom du fichier:	01_pc_Givron
Date de modification:	Version :	Echelle :1/1000
Dressé par / le:	QUARTA	27 avril 2018

Repérage des coupes

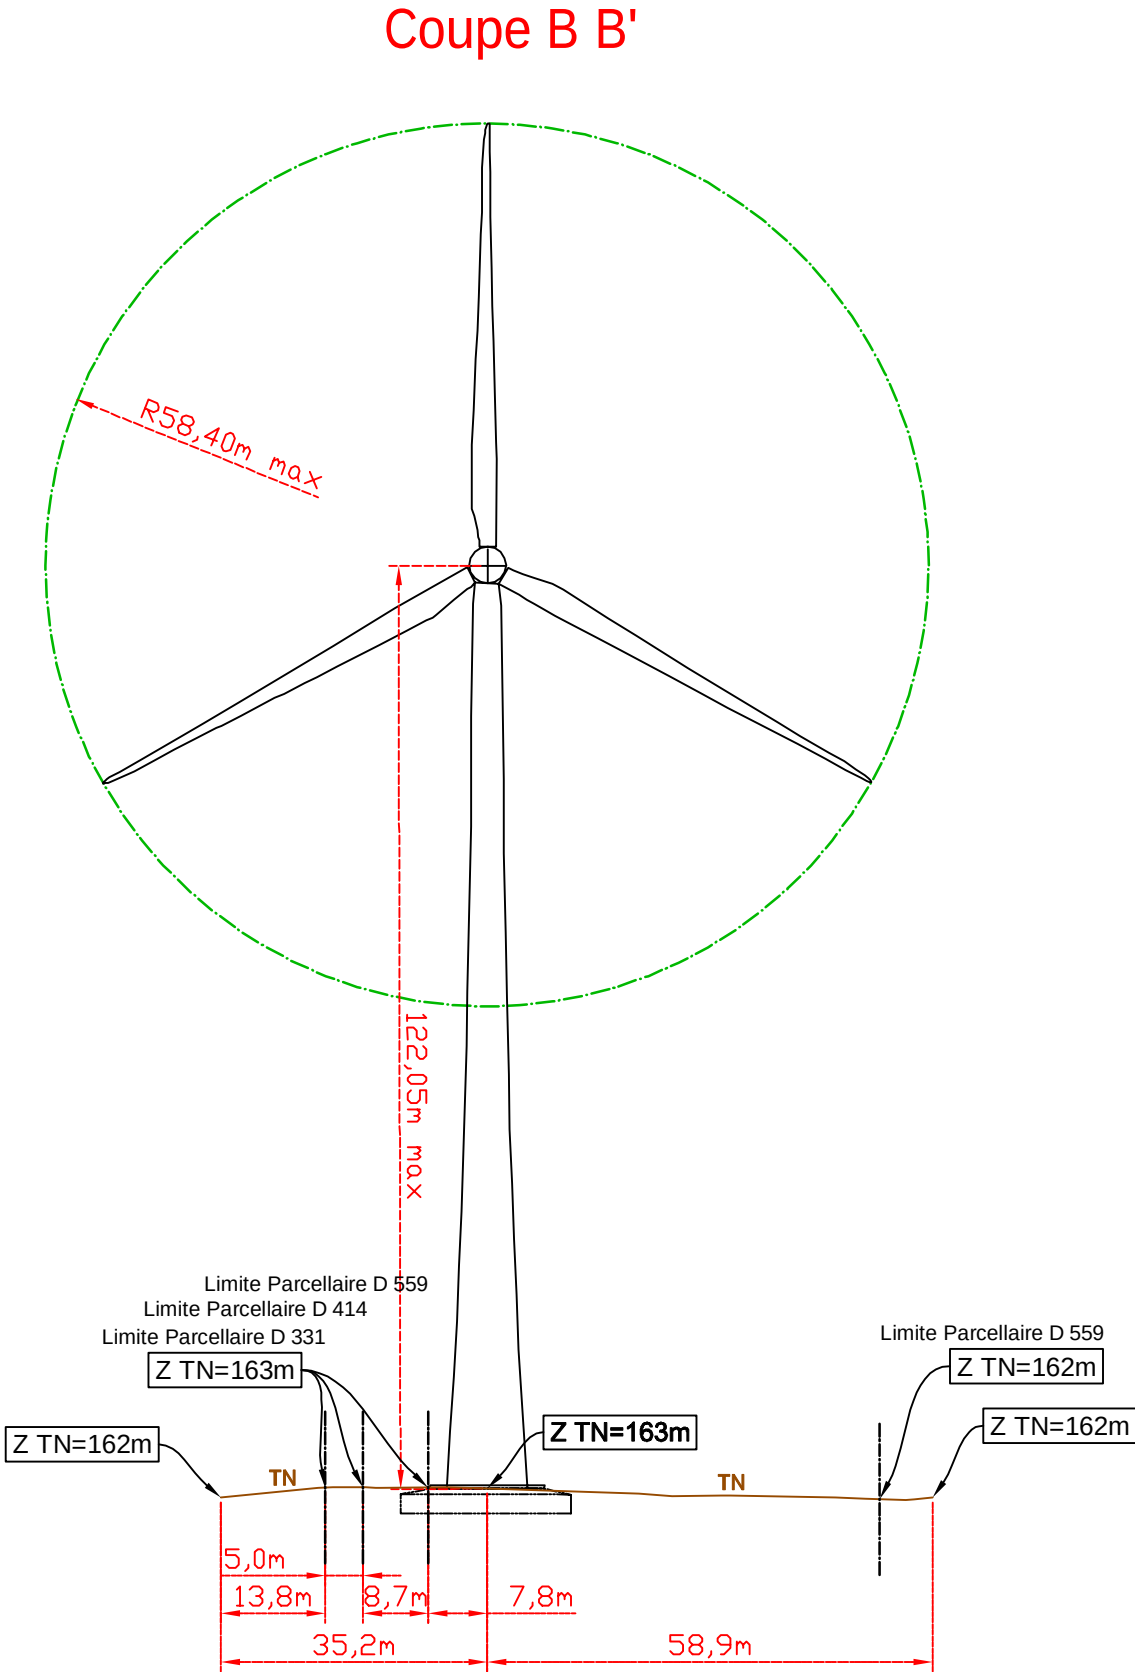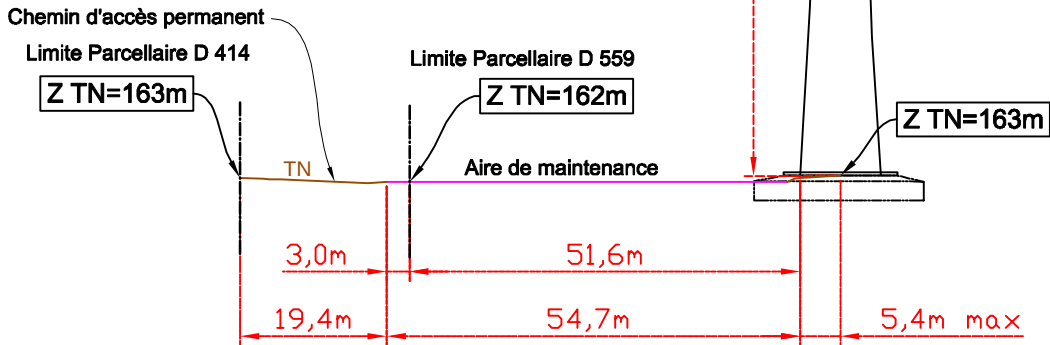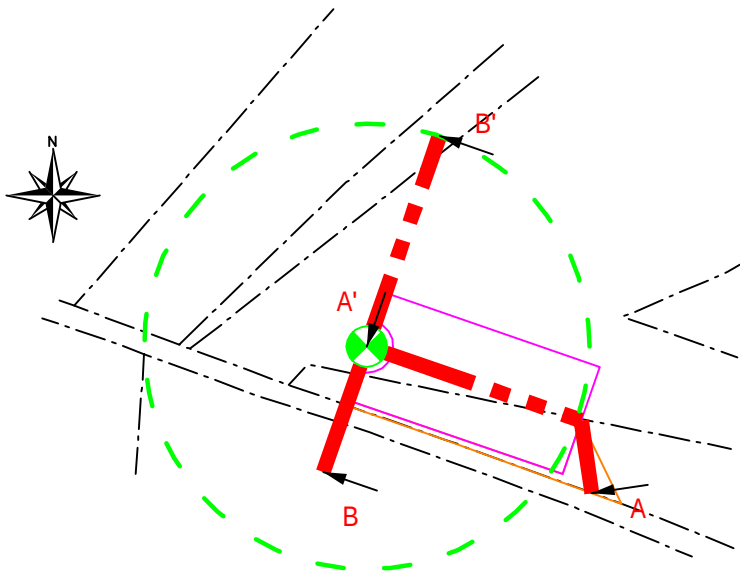

Vues en coupe

Val d'Orson rue du Pré Long
35770 Vern sur Seiche
Tél: 02 99 36 77 40
Fax: 02 99 36 84 80


Site: Le Moulin à Vent

Date: 27.04.2018	Dossier n°: ChAr/08/0144	
Communes de	LA ROMAGNE - GIVRON - DOUMELY-BEGNY	
Département de	Ardennes (08)	
Affaire suivie par :	Nom :	Mme BLONDEAU Margaux
	Tél :	02 99 36 74 74
	Fax :	02 99 36 84 80
	Courriel :	blondeau@pt-technologie.fr


Vues en Coupe Eolienne n°3

Date de création: 27.04.2018	Nom du fichier:	01_pc_Givron
Date de modification:	Version :	Echelle :1/1000
Dressé par / le:	QUARTA	27 avril 2018


Repérage des coupes

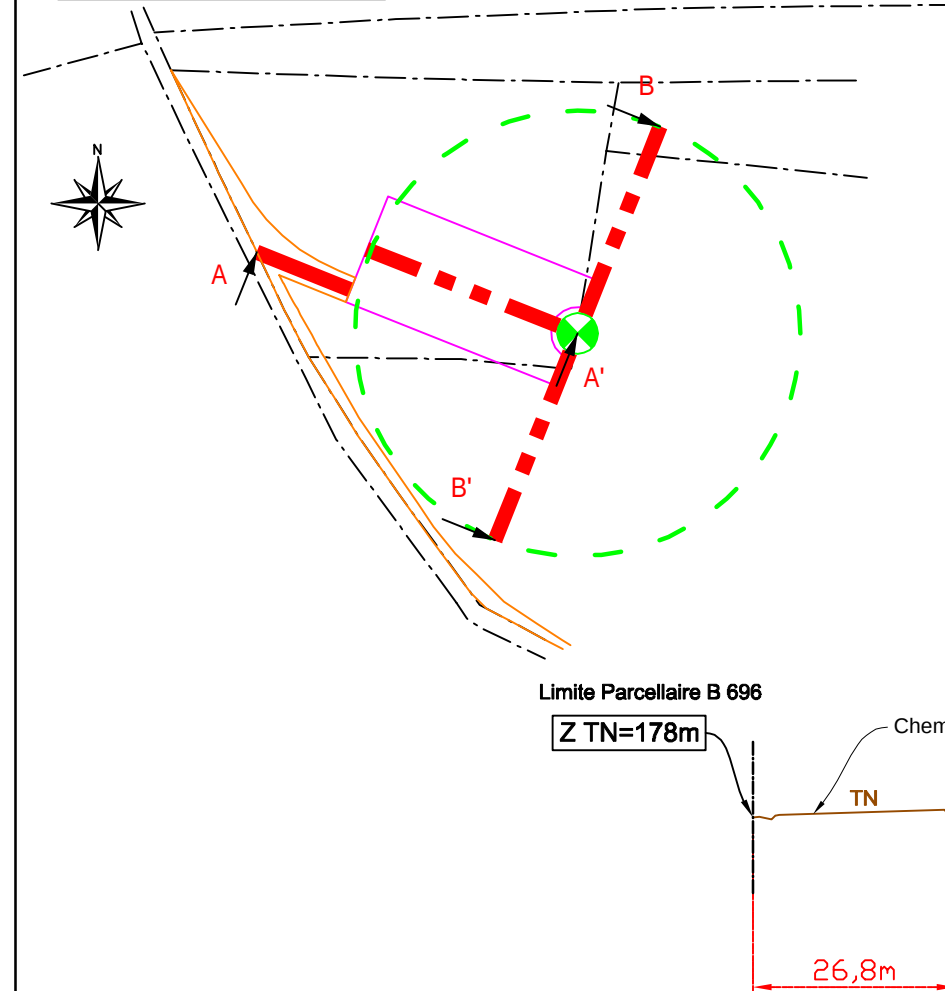

Coupe A A'

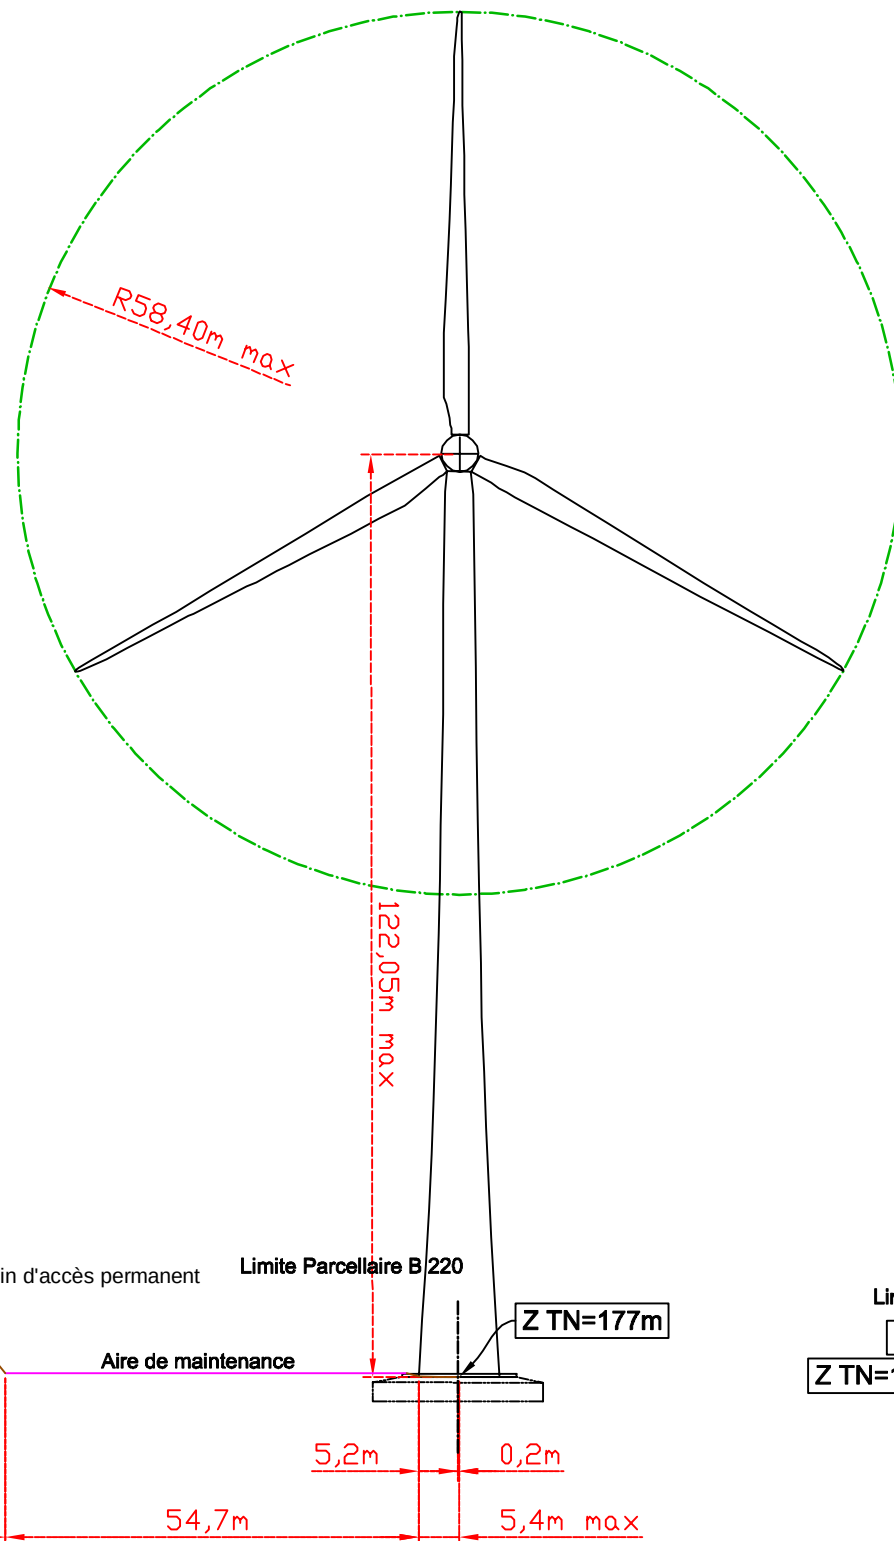

Coupe B B'

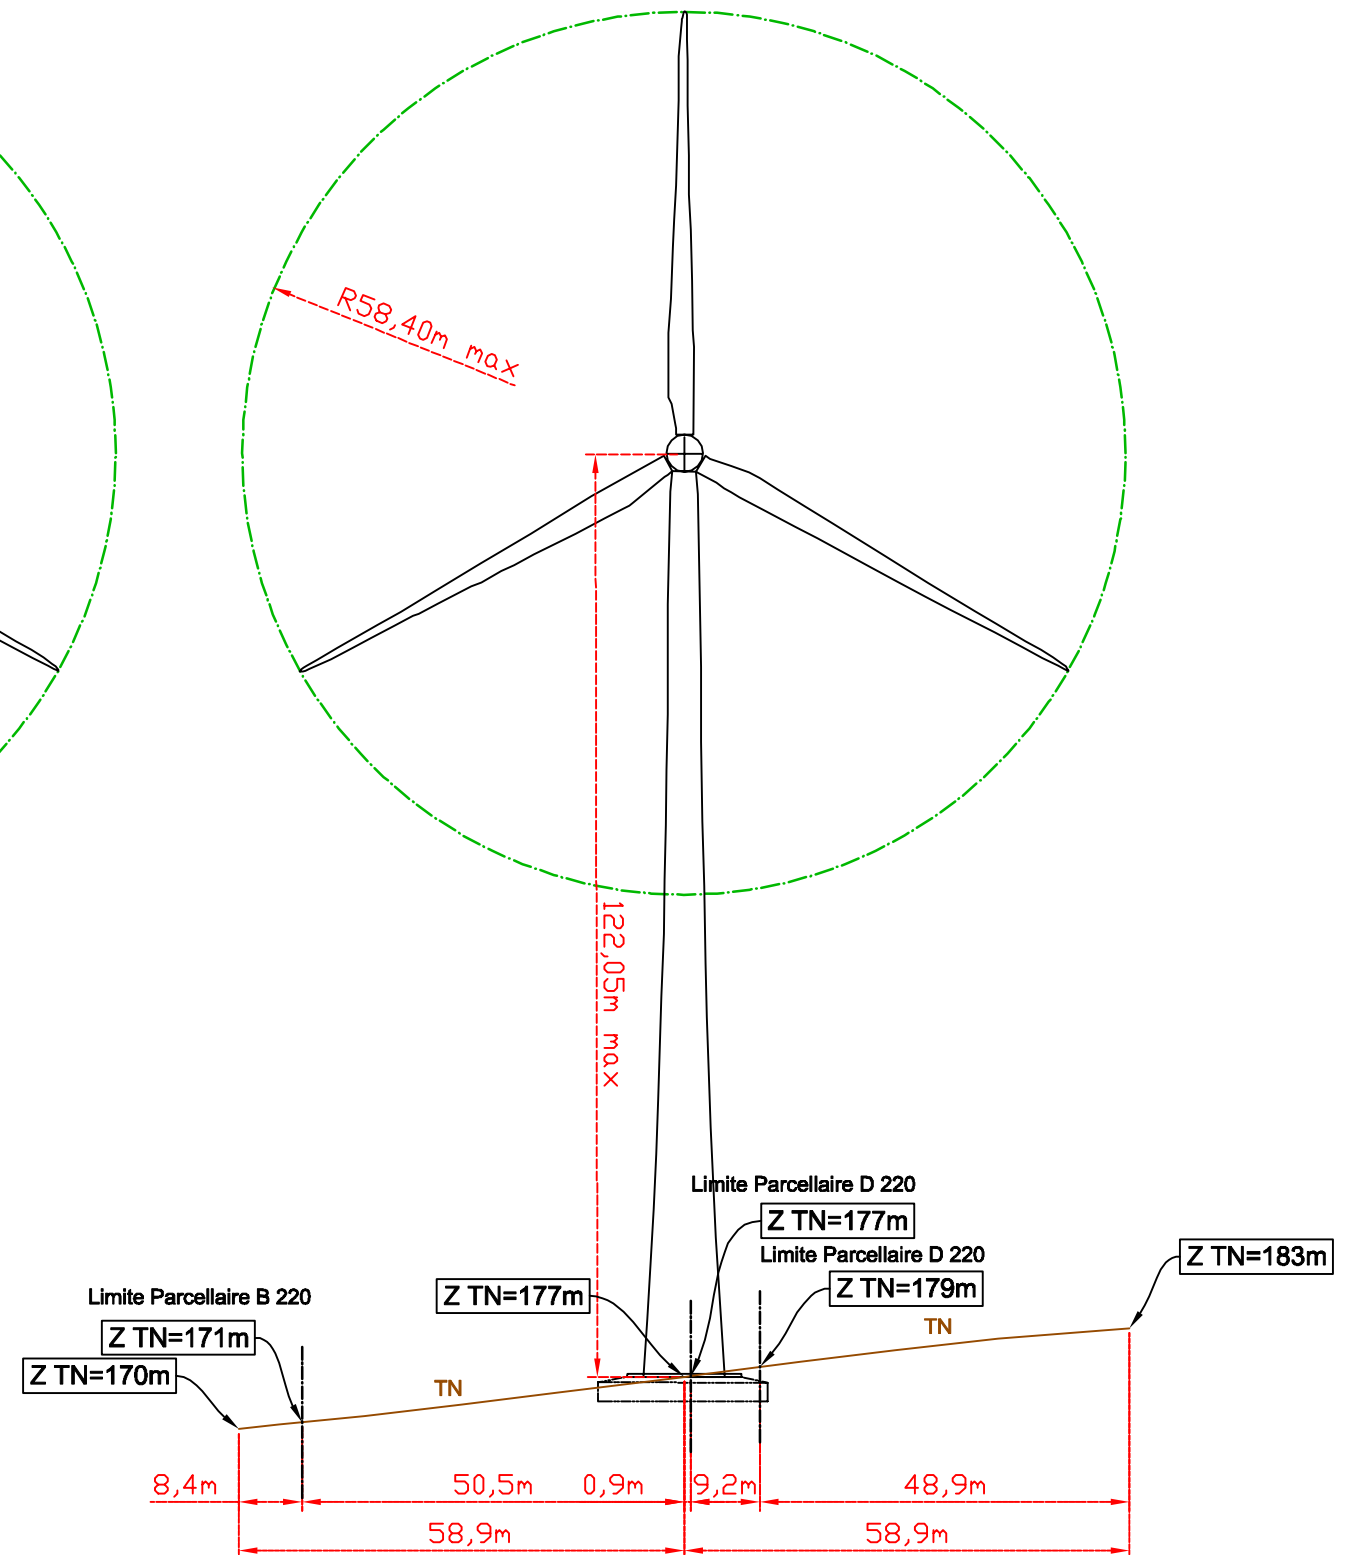

Vues en coupe

Val d'Orson rue du Pré Long
35770 Vern sur Seiche
Tél: 02 99 36 77 40
Fax: 02 99 36 84 80


Site: Le Moulin à Vent

Date: 27/04/2018	Dossier n°: ChAr/08/0144	
Communes de	LA ROMAGNE - GIVRON - DOUMELY-BEGNY	
Département de	Ardennes (08)	
Affaire suivie par :	Nom :	Mme BLONDEAU Margaux
	Tél :	02 99 36 74 74
	Fax :	02 99 36 84 80
	Courriel :	blondeau@pt-technologie.fr

Vues en Coupe Eolienne n°4


Date de création: 27/04/2018	Nom du fichier:	01_pc_Givron
Date de modification:	Version :	Echelle : 1/1000
Dressé par / le:	P&T TECHNOLOGIE	21/08/2019

Repérage des coupes

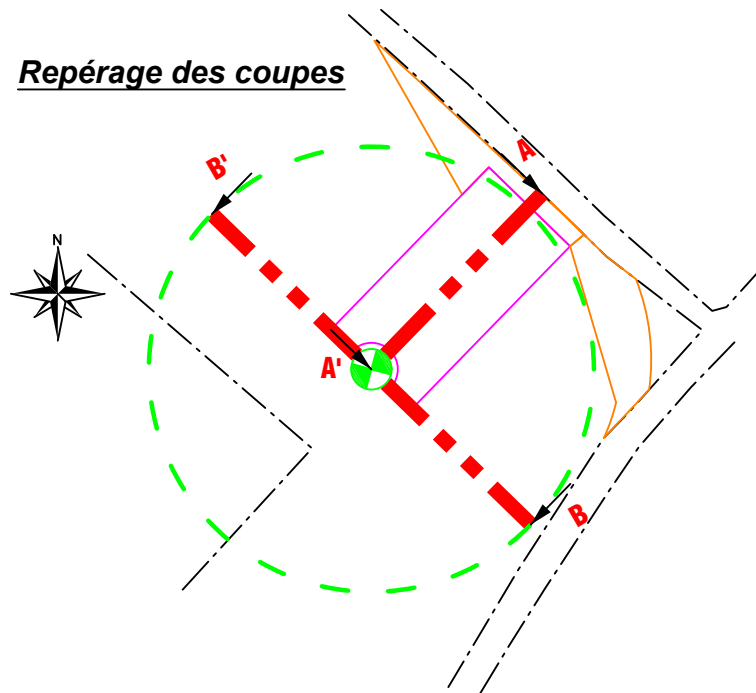


Eolienne n°4

Coupe A A'

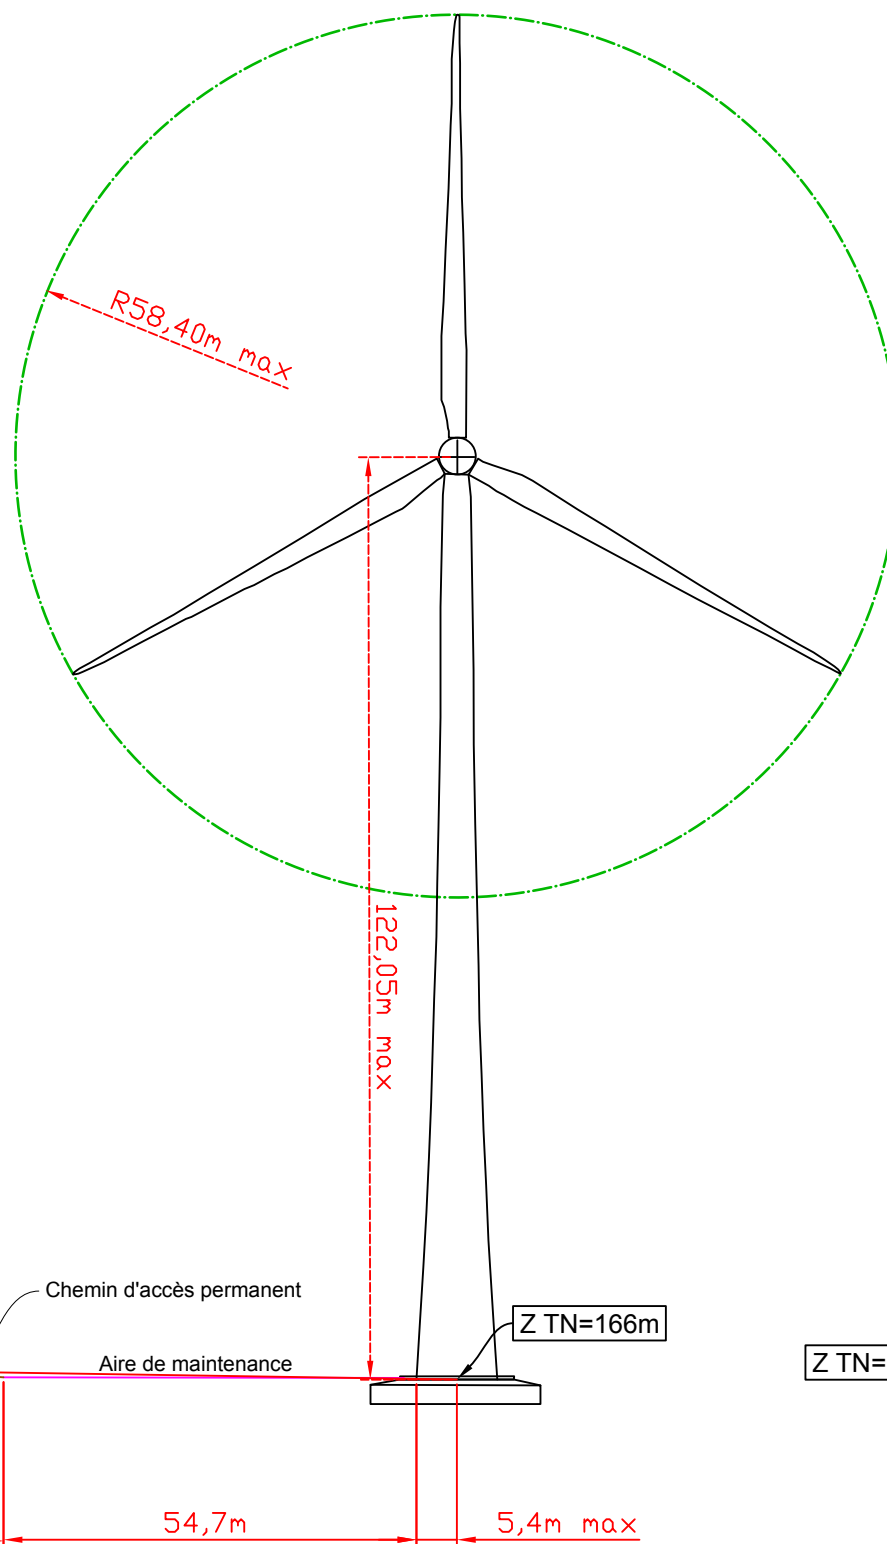

Coupe B B'

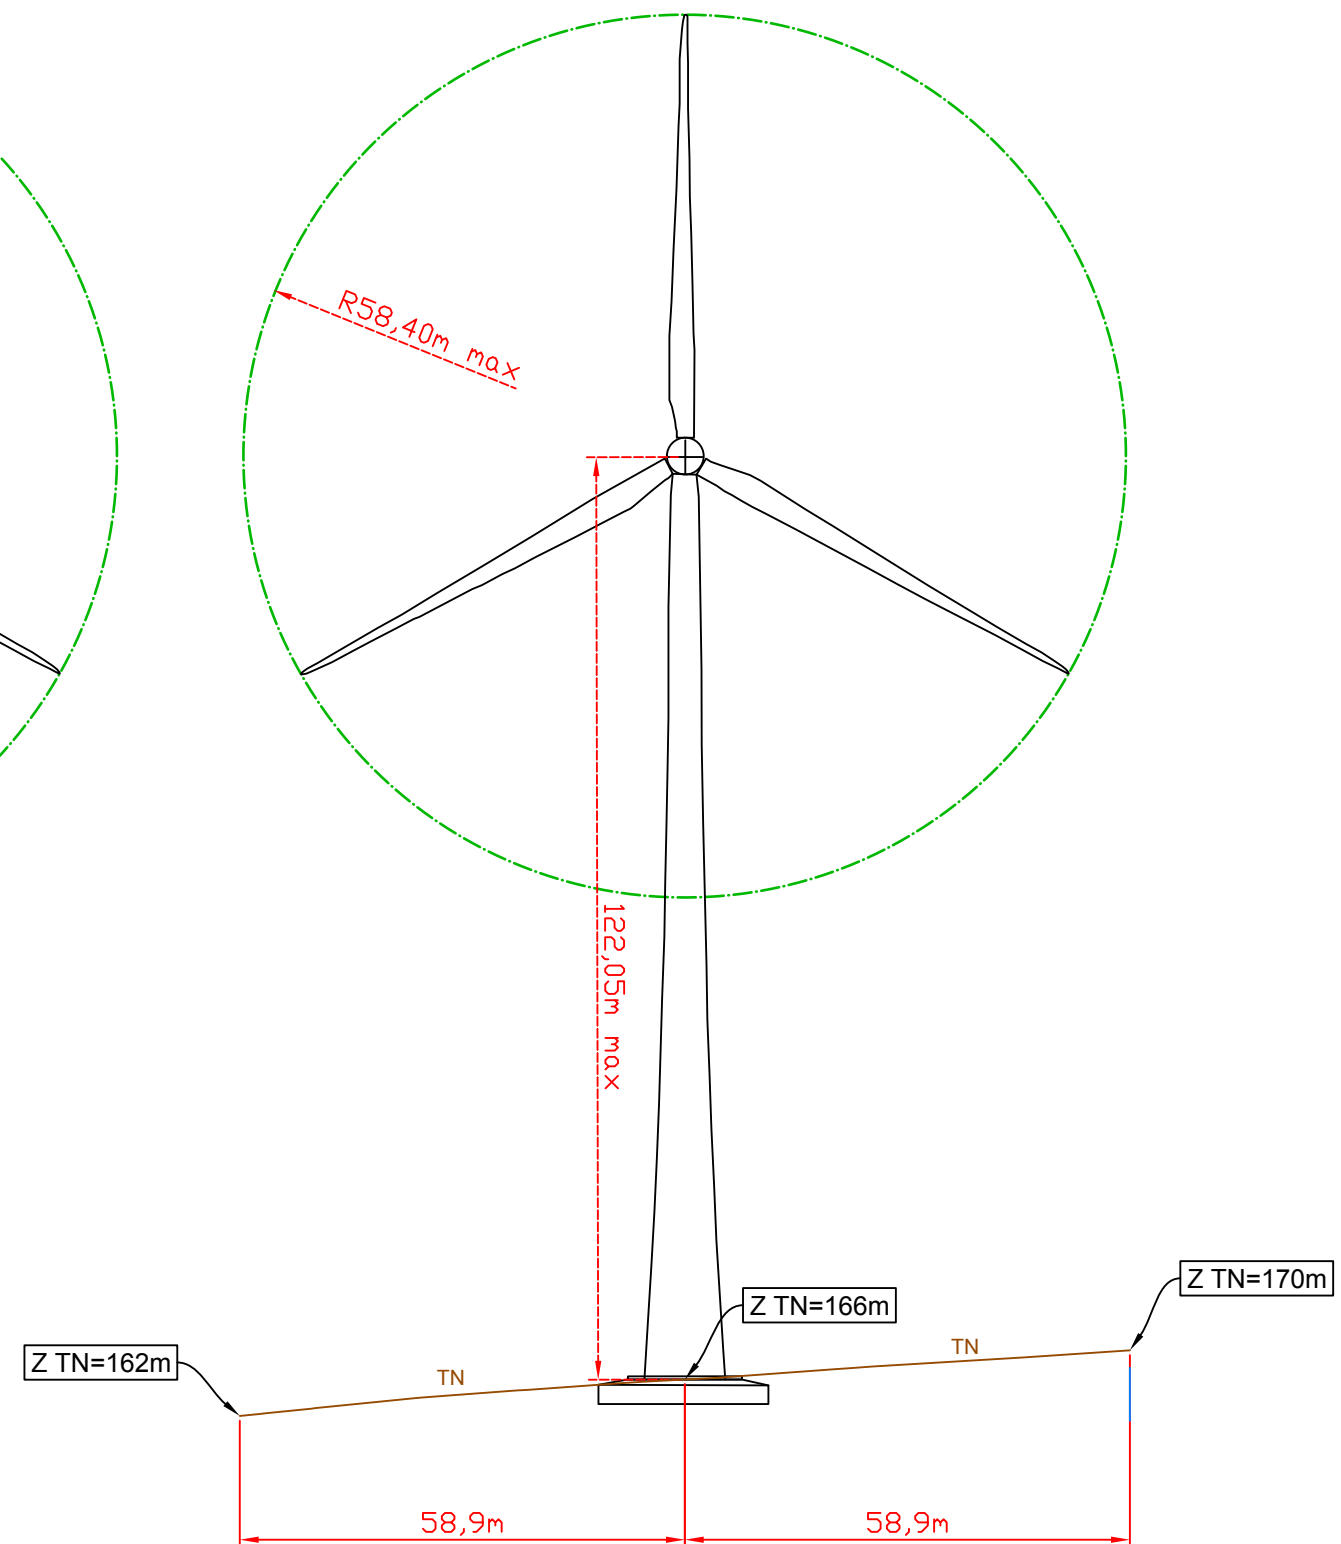

Vues en coupe

Val d'Orson rue du Pré Long
35770 Vern sur Seiche
Tél: 02 99 36 77 40
Fax: 02 99 36 84 80


Site: Le Moulin à Vent

Date: 14.03.2018	Dossier n°: ChAr/08/0144	
Communes de	LA ROMAGNE - GIVRON - DOUMELY-BEGNY	
Département de	Ardennes (08)	
Affaire suivie par :	Nom :	Mme BLONDEAU Margaux
	Tél :	02 99 36 74 74
	Fax :	02 99 36 84 80
	Courriel :	blondeau@pt-technologie.fr


Vues en Coupe Eolienne n°5

Date de création: 14.03.2018	Nom du fichier:	01_pc_Givron
Date de modification:	Version :	Echelle :1/1000
Dressé par / le:	QUARTA	14 mars 2018


Repérage des coupes

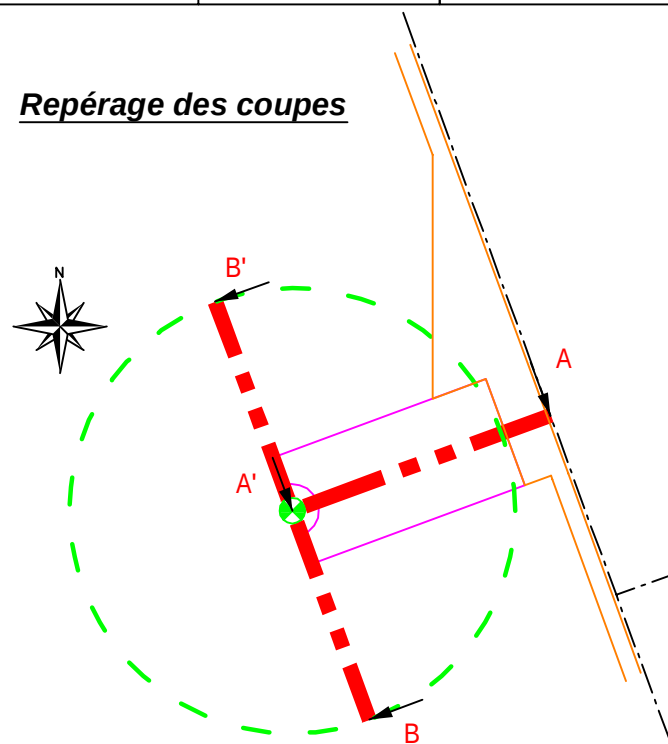

Coupe A A'

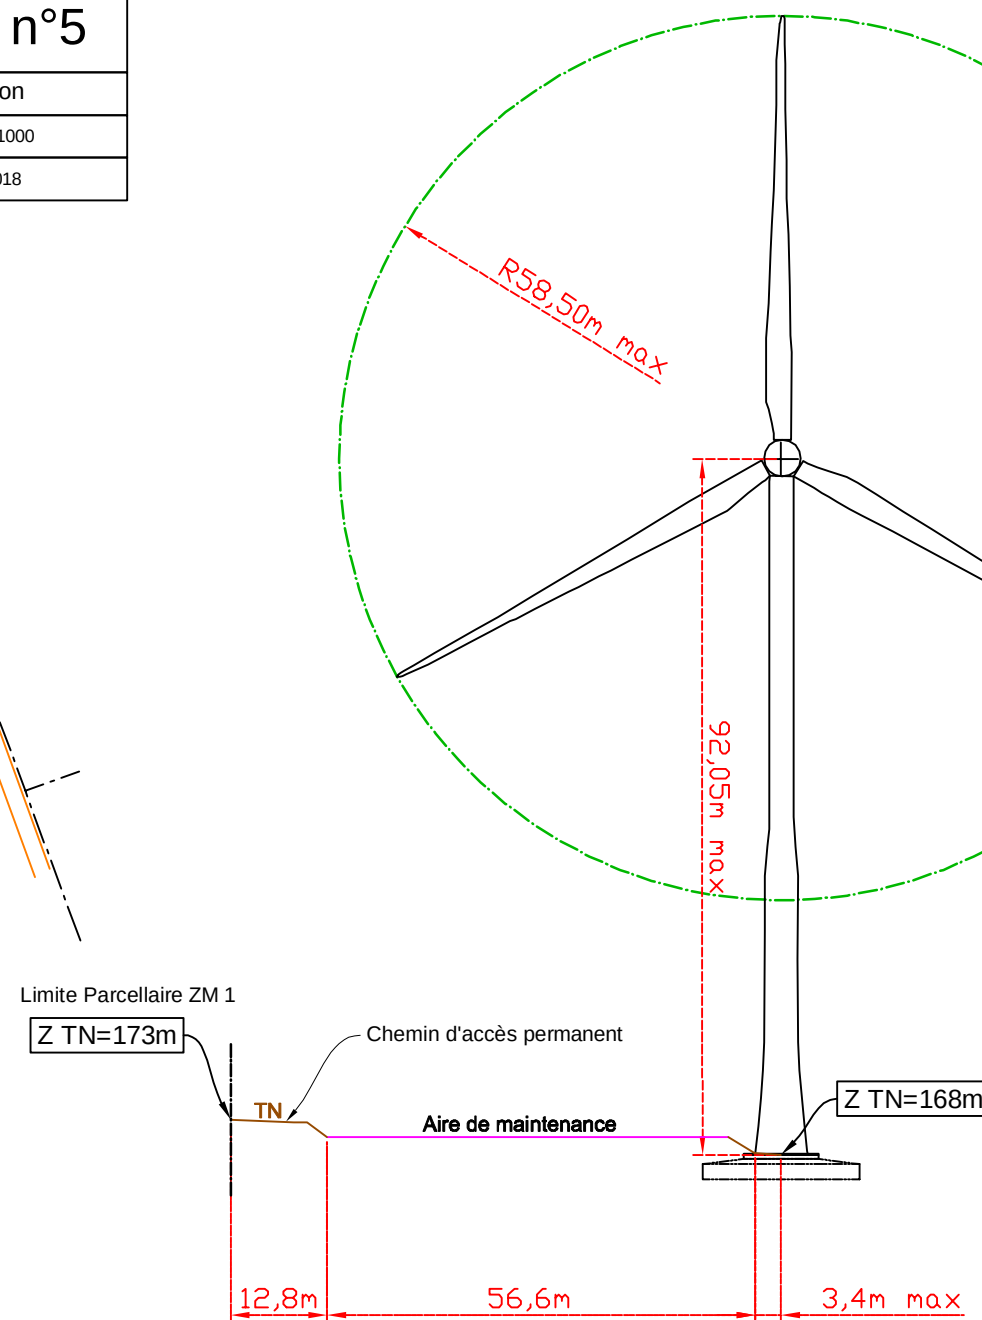

Coupe B B'

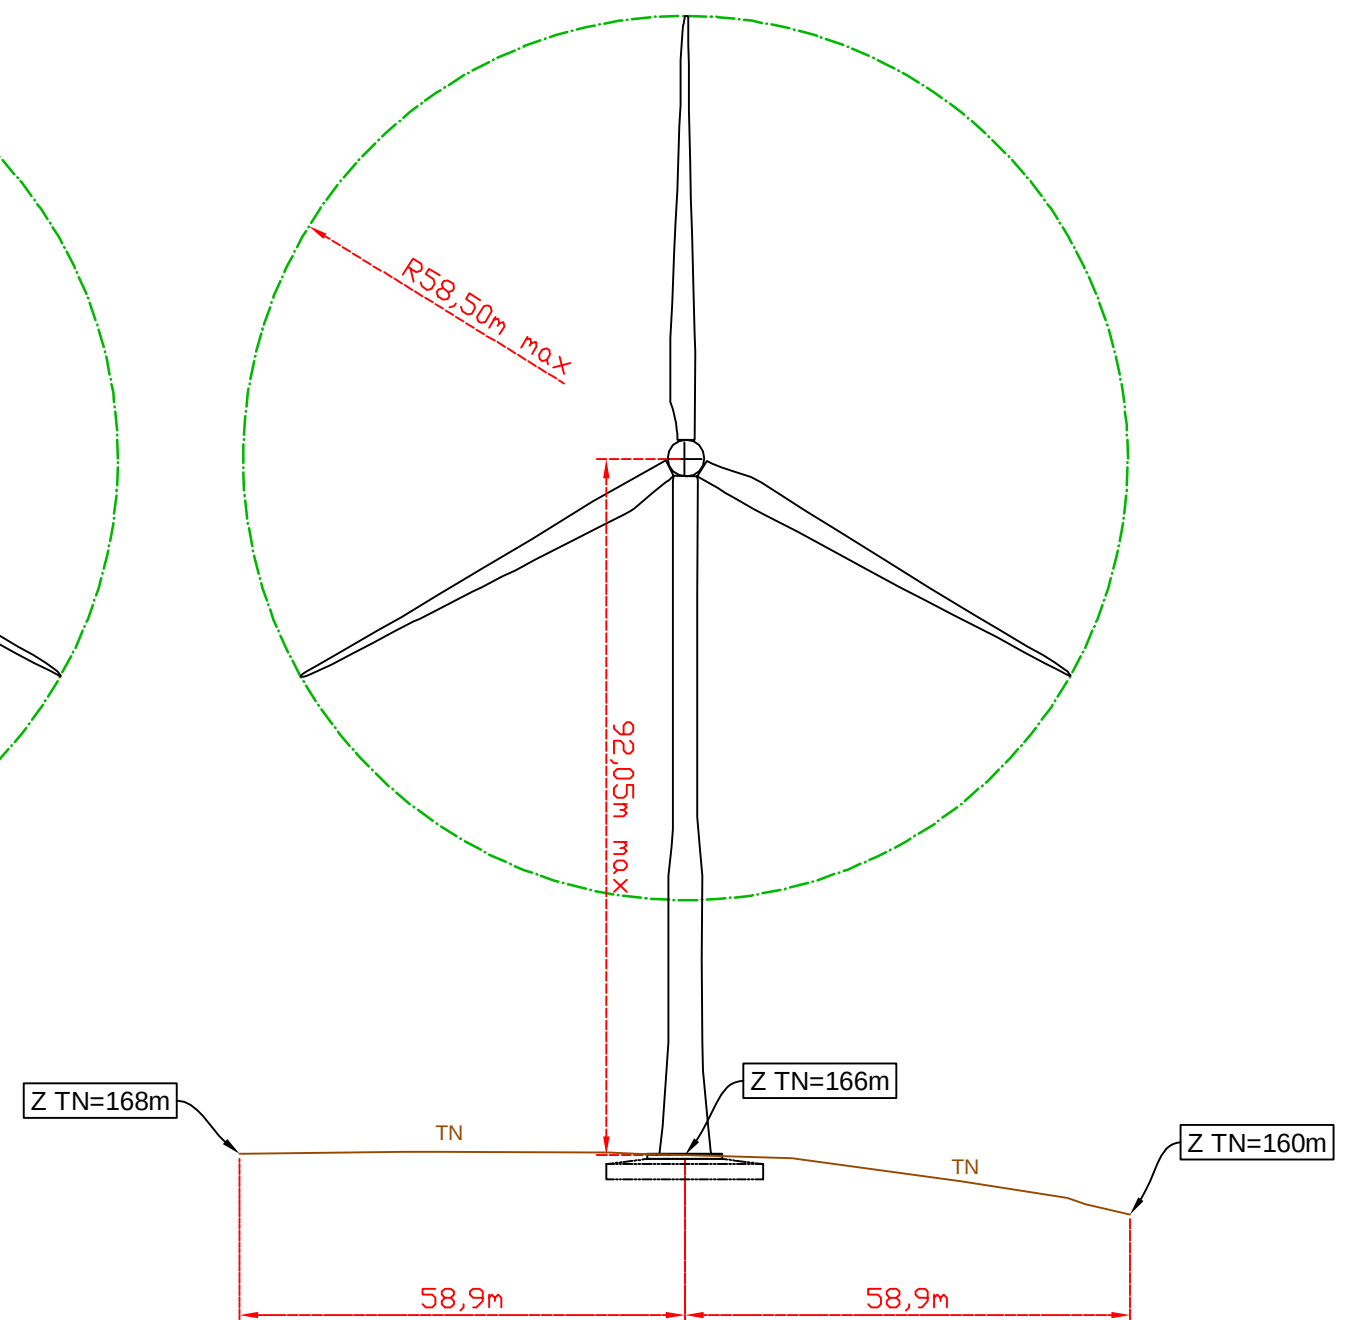

Vues en coupe

Val d'Orson rue du Pré Long
35770 Vern sur Seiche
Tél: 02 99 36 77 40
Fax: 02 99 36 84 80



Site: Le Moulin à Vent

Date: 14.03.2018	Dossier n°: ChAr/08/0144	
Communes de	LA ROMAGNE - GIVRON - DOUMELY-BEGNY	
Département de	Ardennes (08)	
Affaire suivie par :	Nom :	Mme BLONDEAU Margaux
	Tél :	02 99 36 74 74
	Fax :	02 99 36 84 80
	Courriel :	blondeau@pt-technologie.fr

Vues en Coupe Eolienne n°6


Date de création: 14.03.2018	Nom du fichier: 01_pc_Givron	
Date de modification:	Version :	Echelle :1/1000
Dressé par / le:	QUARTA	14 mars 2018

Repérage des coupes

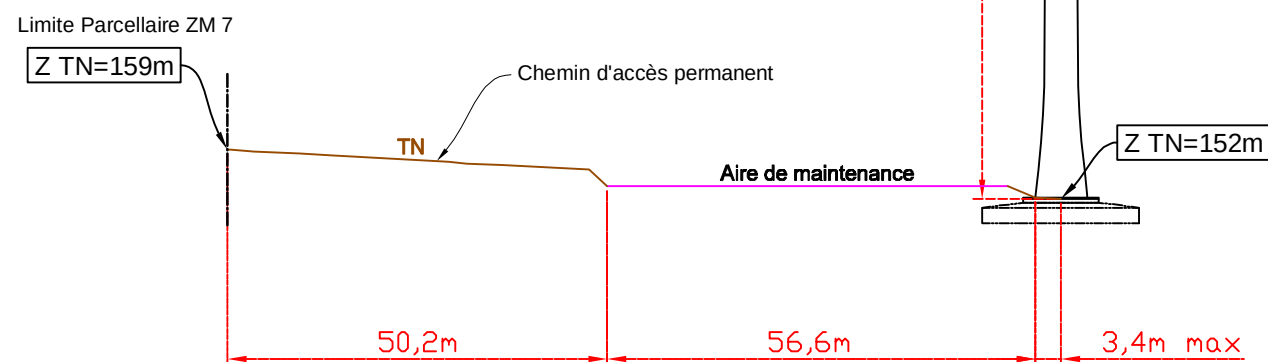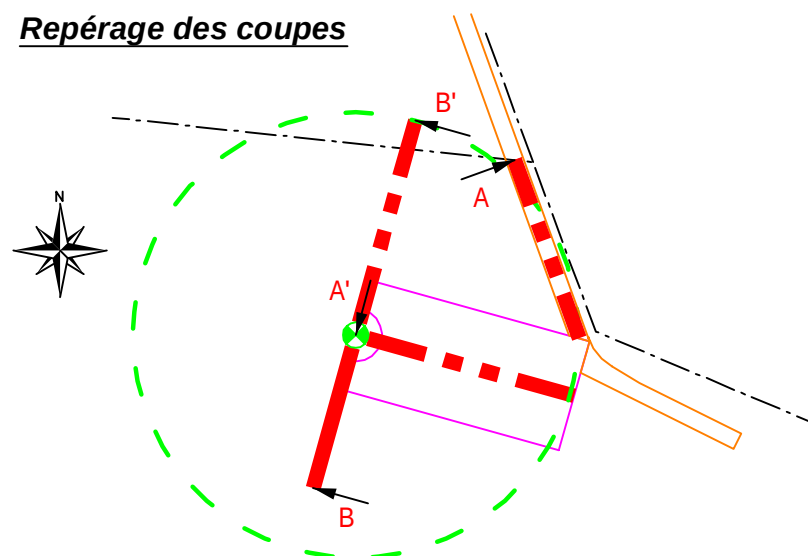


Eolienne n°6

Coupe A A'

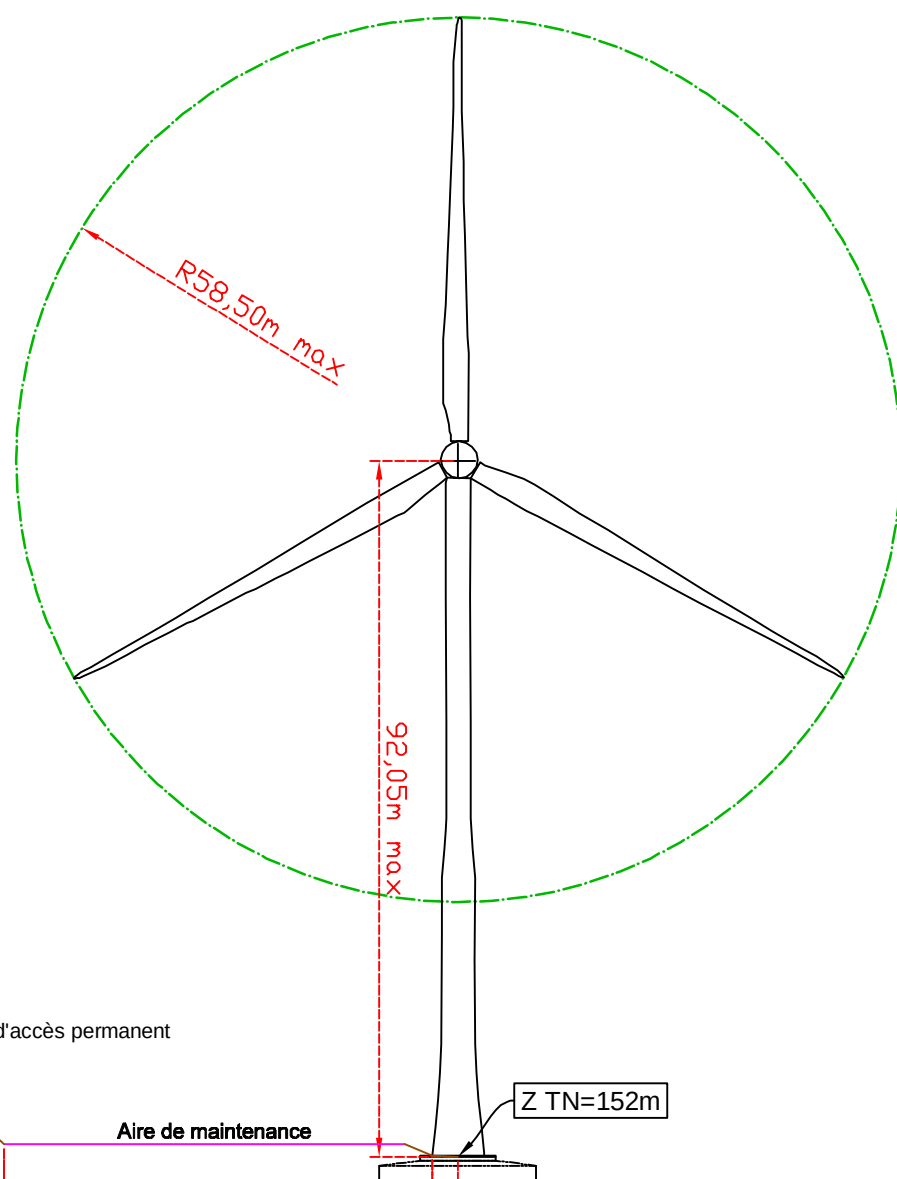

Coupe B B'

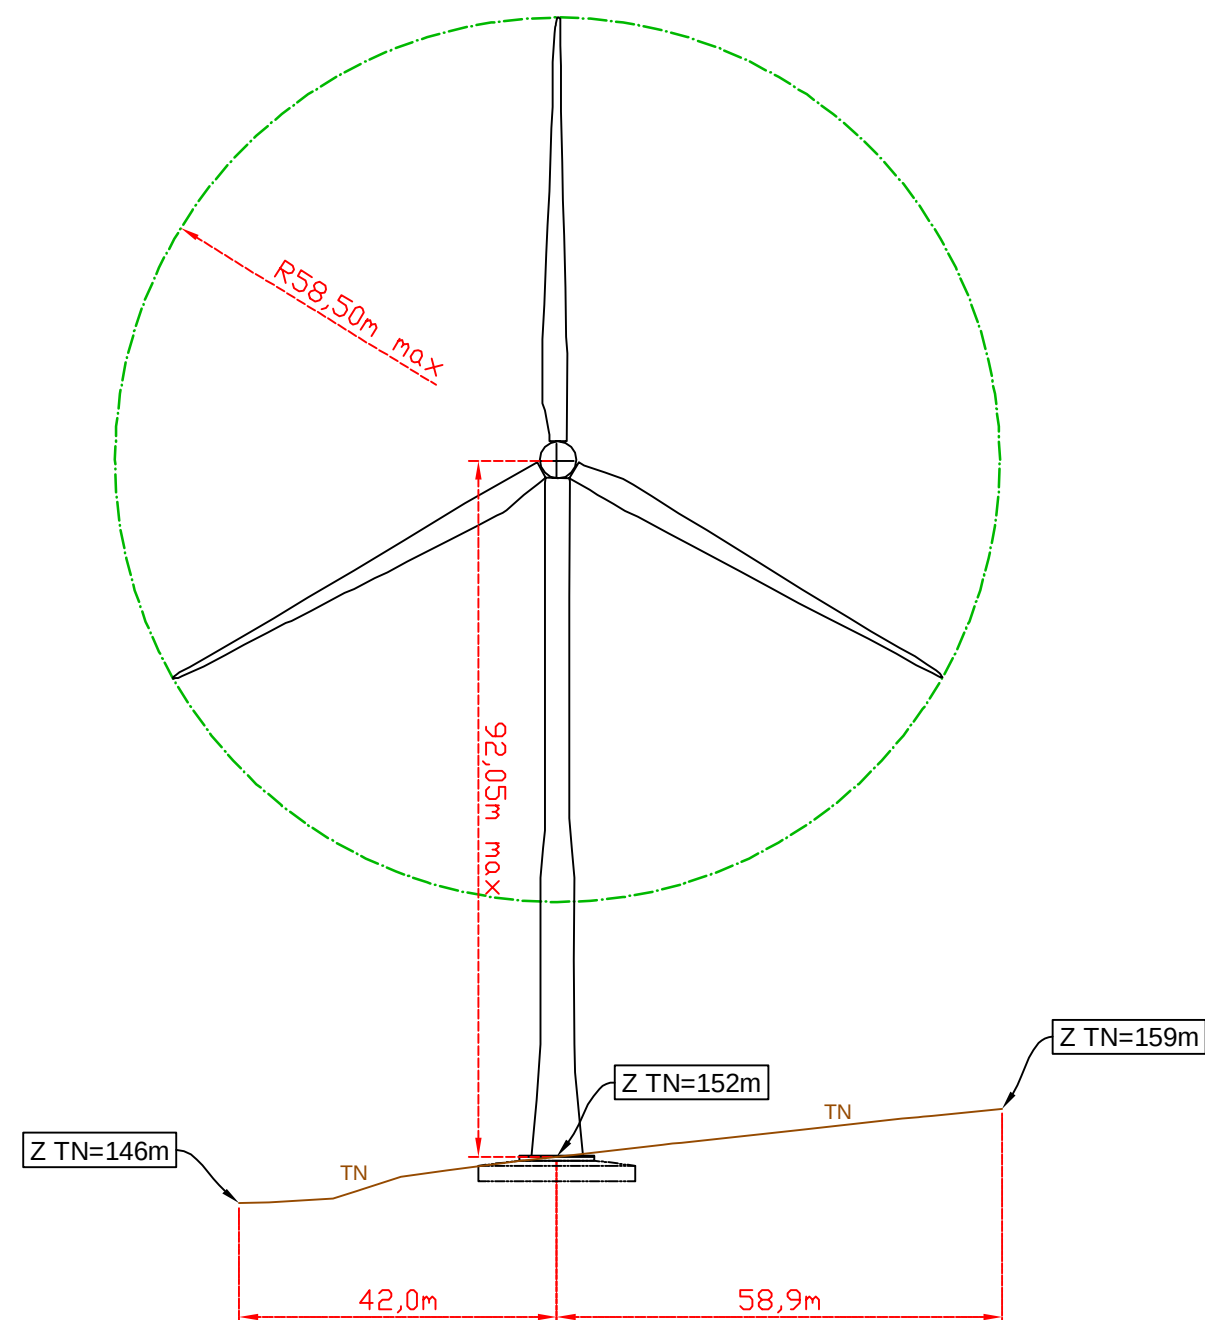

Vues en coupe

PARC EOLIEN LE MOULIN A VENT

**Val d'Orson – rue du Pré Long
35770 Vern-sur-Seiche**

**AE 10.1
ChAR/08/0144**

PROJET DE PARC ÉOLIEN GIVRON (08)

Vern-sur-Seiche, le 15 mars 2018

NOTICE PAYSAGERE

**pour 2 postes de livraison
pour le site des 6 éoliennes de Givron (08)
(site : Le Moulin à Vent)**

ÉTAT ACTUEL DU SITE

Les terrains sur lesquels seront implantés les ouvrages sont constitués d'espaces agricoles situés dans un relief peu élevé et légèrement vallonné, à proximité d'espaces boisés. Le dénivelé des terres agricoles varie entre une altitude de 177.00 Ngf (éolienne n° 2) et de 157.50 Ngf (éolienne n°6).

Le poste de livraison N°1, sera situé sur la parcelle n° 20, section A01 –Givron, entre les éoliennes n°3 et 4.

La parcelle n°20 se situe sur le chemin rural dit de La Basse Courbraine, à hauteur du lieu-dit « Les Cailloux ».

Le poste de livraison N°2, sera situé sur la parcelle n°468, section B02 – Givron, au Nord de l'éolienne n°4, au lieu-dit « Chemin de Draize », en limite cadastrale avec la commune de Doumely- Bégnny. L'accès à cette parcelle s'effectue depuis le chemin départementale n°2 de Charleville à Sissonne.

ÉTAT PROJETÉ

Les ouvrages (éoliennes et postes) seront implantés sur le terrain sans modification du relief. Les chemins existants seront utilisés, les champs ne comporteront aucune modification d'altitude.

Aucune modification n'est apportée, exceptée à l'emplacement des aires de maintenance et des chemins d'accès de chaque éolienne où il sera prévu une aire stabilisée.

Il ne restera en surfaces aménagées que:

- des chemins d'accès suivant l'implantation des éoliennes
- une aire de maintenance par éolienne en empierrement stabilisé (60.00 mètres X 30.00 mètres)
- une plateforme et un parking en empierrement stabilisé à l'emplacement des futurs postes de livraison.

Un traitement sobre des abords des éoliennes consistera en une revégétalisation du site (remise en culture à l'identique avant travaux).

Les cultures et l'occupation des sols ne subiront aucune modification.

Ces aménagements (postes de livraison, aires de maintenance, chemins d'accès) se situent au niveau du sol et les câbles seront enterrés. Ils n'auront pas d'impact sur le paysage.

Les postes de livraison, (béton préfabriqué peint) seront de couleur Vert Pin, RAL 6028.

Poste de livraison N°1

Ce poste de livraison se situera sur la parcelle n° 20, section A01 – Givron.

La construction sera implantée à l'angle Nord-Est de la parcelle, à proximité d'arbres à hautes tiges. L'accès s'effectuera depuis le chemin rural dit de La Basse Courbraine. Il est prévu l'empierrement de ce chemin desservant également les éoliennes n° 1 à 4.

Le poste sera implanté à 2.50m de distance des limites parcellaires. Une plateforme/parking (dimensions 10.40m x 5.00) en empierrement stabilisé sera aménagé en façade Sud avec une bande périphérique de 0.70m au pourtour de la construction.


.


Poste de livraison N°2

Le poste de livraison se situera sur la parcelle n° 468, section B01 – Givron.

La construction sera implantée en fond de parcelle, à 2.50m de la limite communale et à une distance de 84.00m de la route départementale n°2. Son accès s'effectuera depuis cette route, par le chemin d'accès de l'éolienne n°4. Il sera aménagé une plateforme/parking en empierrement stabilisé (dimensions 10.40m x 5.00m) en façade Nord du poste de livraison, avec une bande de 0.70 m d'empierrement stabilisé au pourtour du poste.

Les abords du poste de livraison, en façade Nord et pignon Est seront plantés d'une haie d'arbustes buissonnants, composée de prunellier, aubépine monogyne, noisetier, sureau noir, saule marsault, viorne obier. La façade Sud sera masquée par le massif boisé en limite communale.

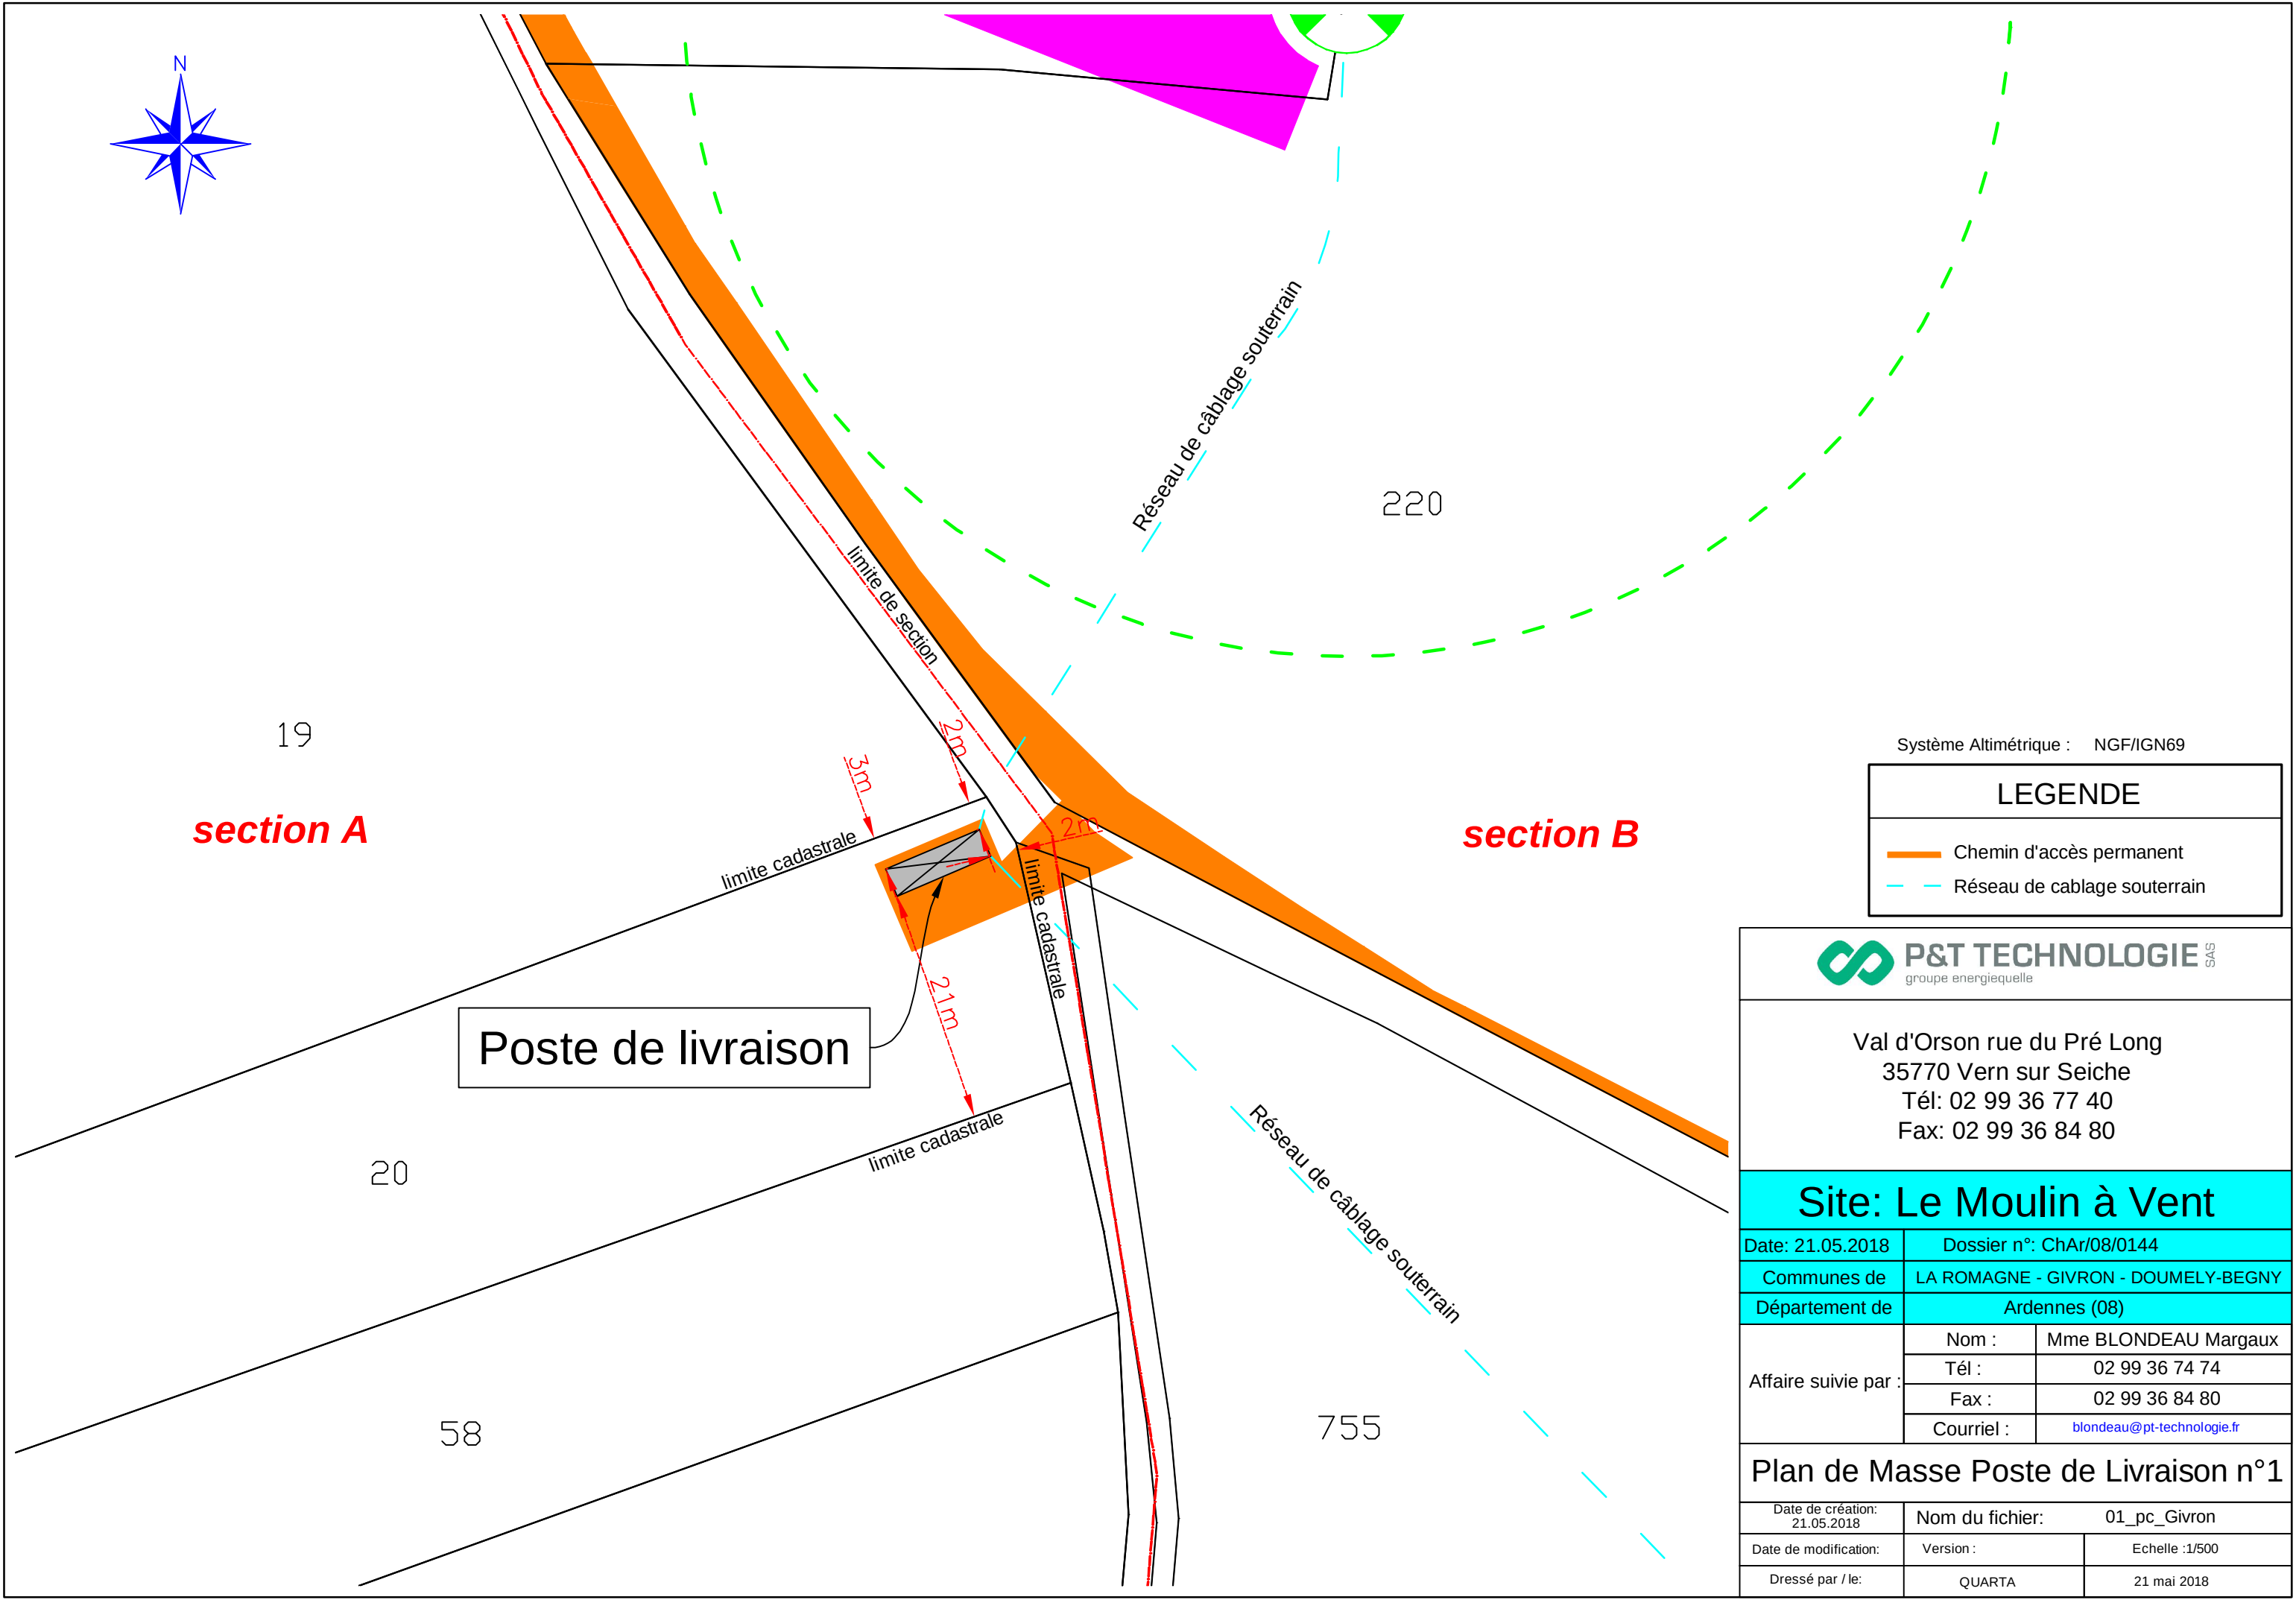

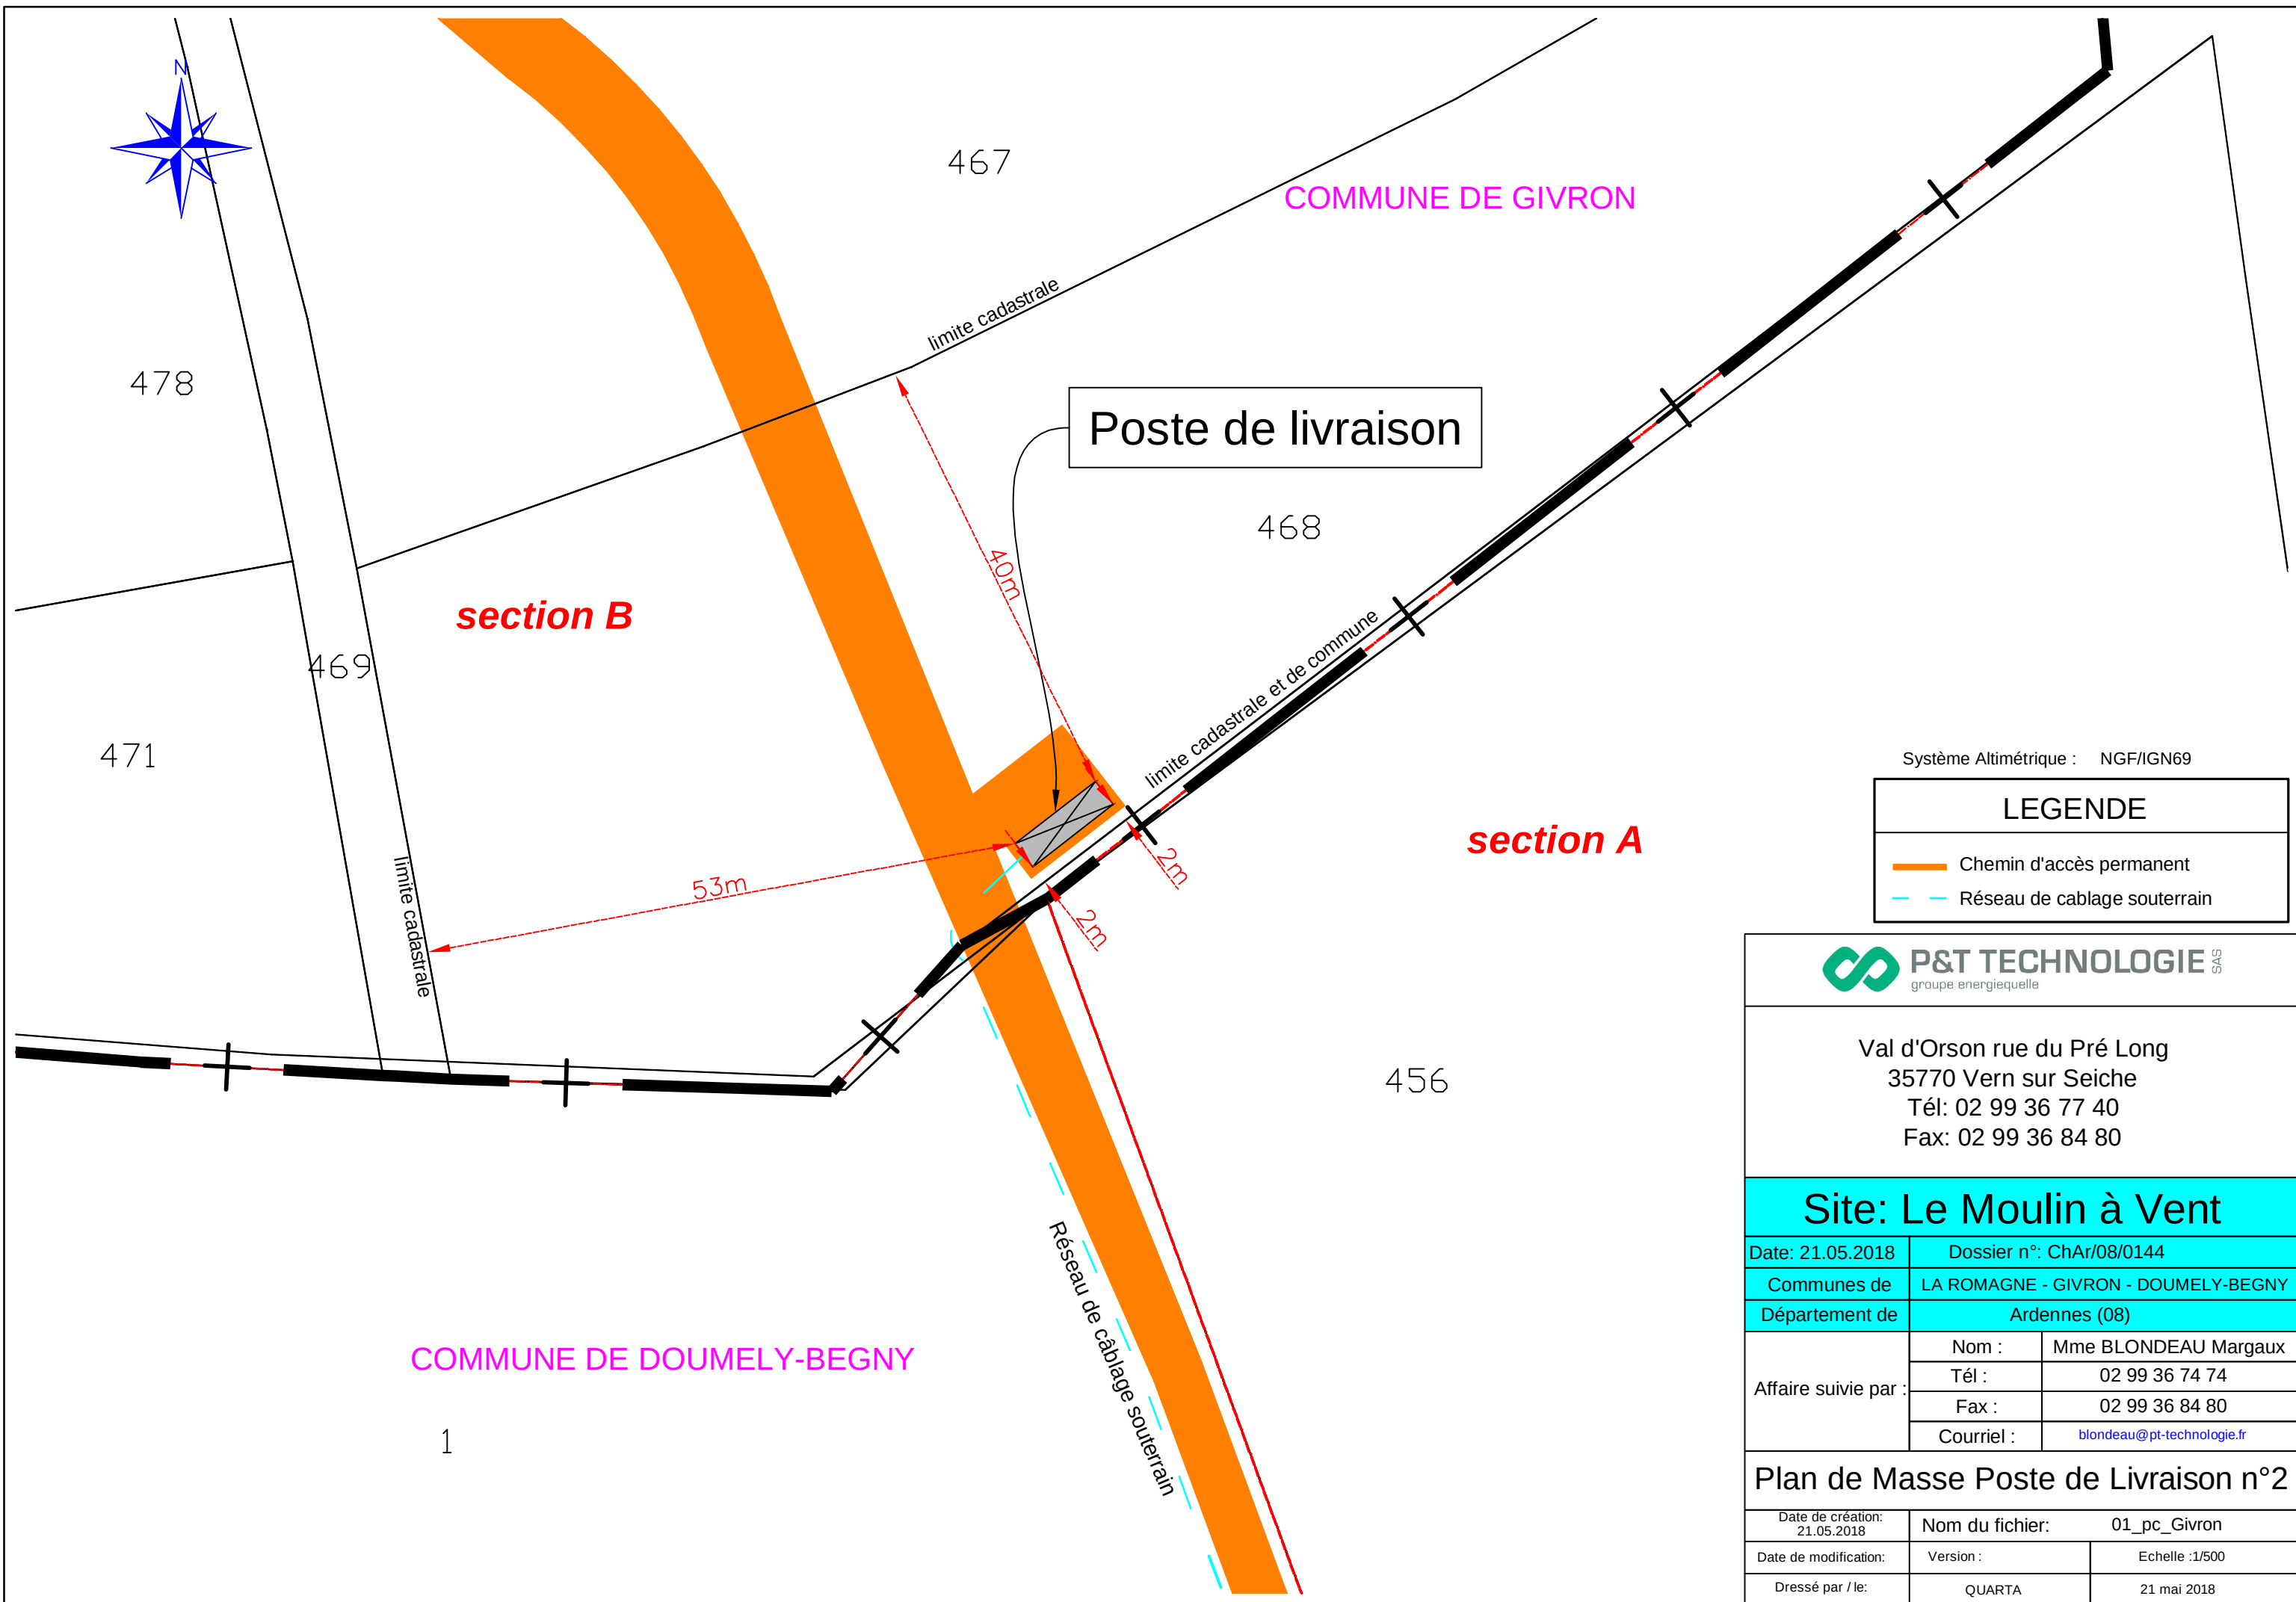

Système Altimétrique : NGF/IGN69

LEGENDE

- Chemin d'accès permanent
- Réseau de câblage souterrain




Val d'Orson rue du Pré Long
35770 Vern sur Seiche
Tél: 02 99 36 77 40
Fax: 02 99 36 84 80

Site: Le Moulin à Vent

Date: 21.05.2018	Dossier n°: ChAr/08/0144	
Communes de	LA ROMAGNE - GIVRON - DOUMELY-BEGNY	
Département de	Ardennes (08)	
Affaire suivie par :	Nom :	Mme BLONDEAU Margaux
	Tél :	02 99 36 74 74
	Fax :	02 99 36 84 80
	Courriel :	blondeau@pt-technologie.fr

Plan de Masse Poste de Livraison n°2

Date de création: 21.05.2018	Nom du fichier: 01_pc_Givron	
Date de modification:	Version :	Echelle :1/500
Dressé par / le:	QUARTA	21 mai 2018

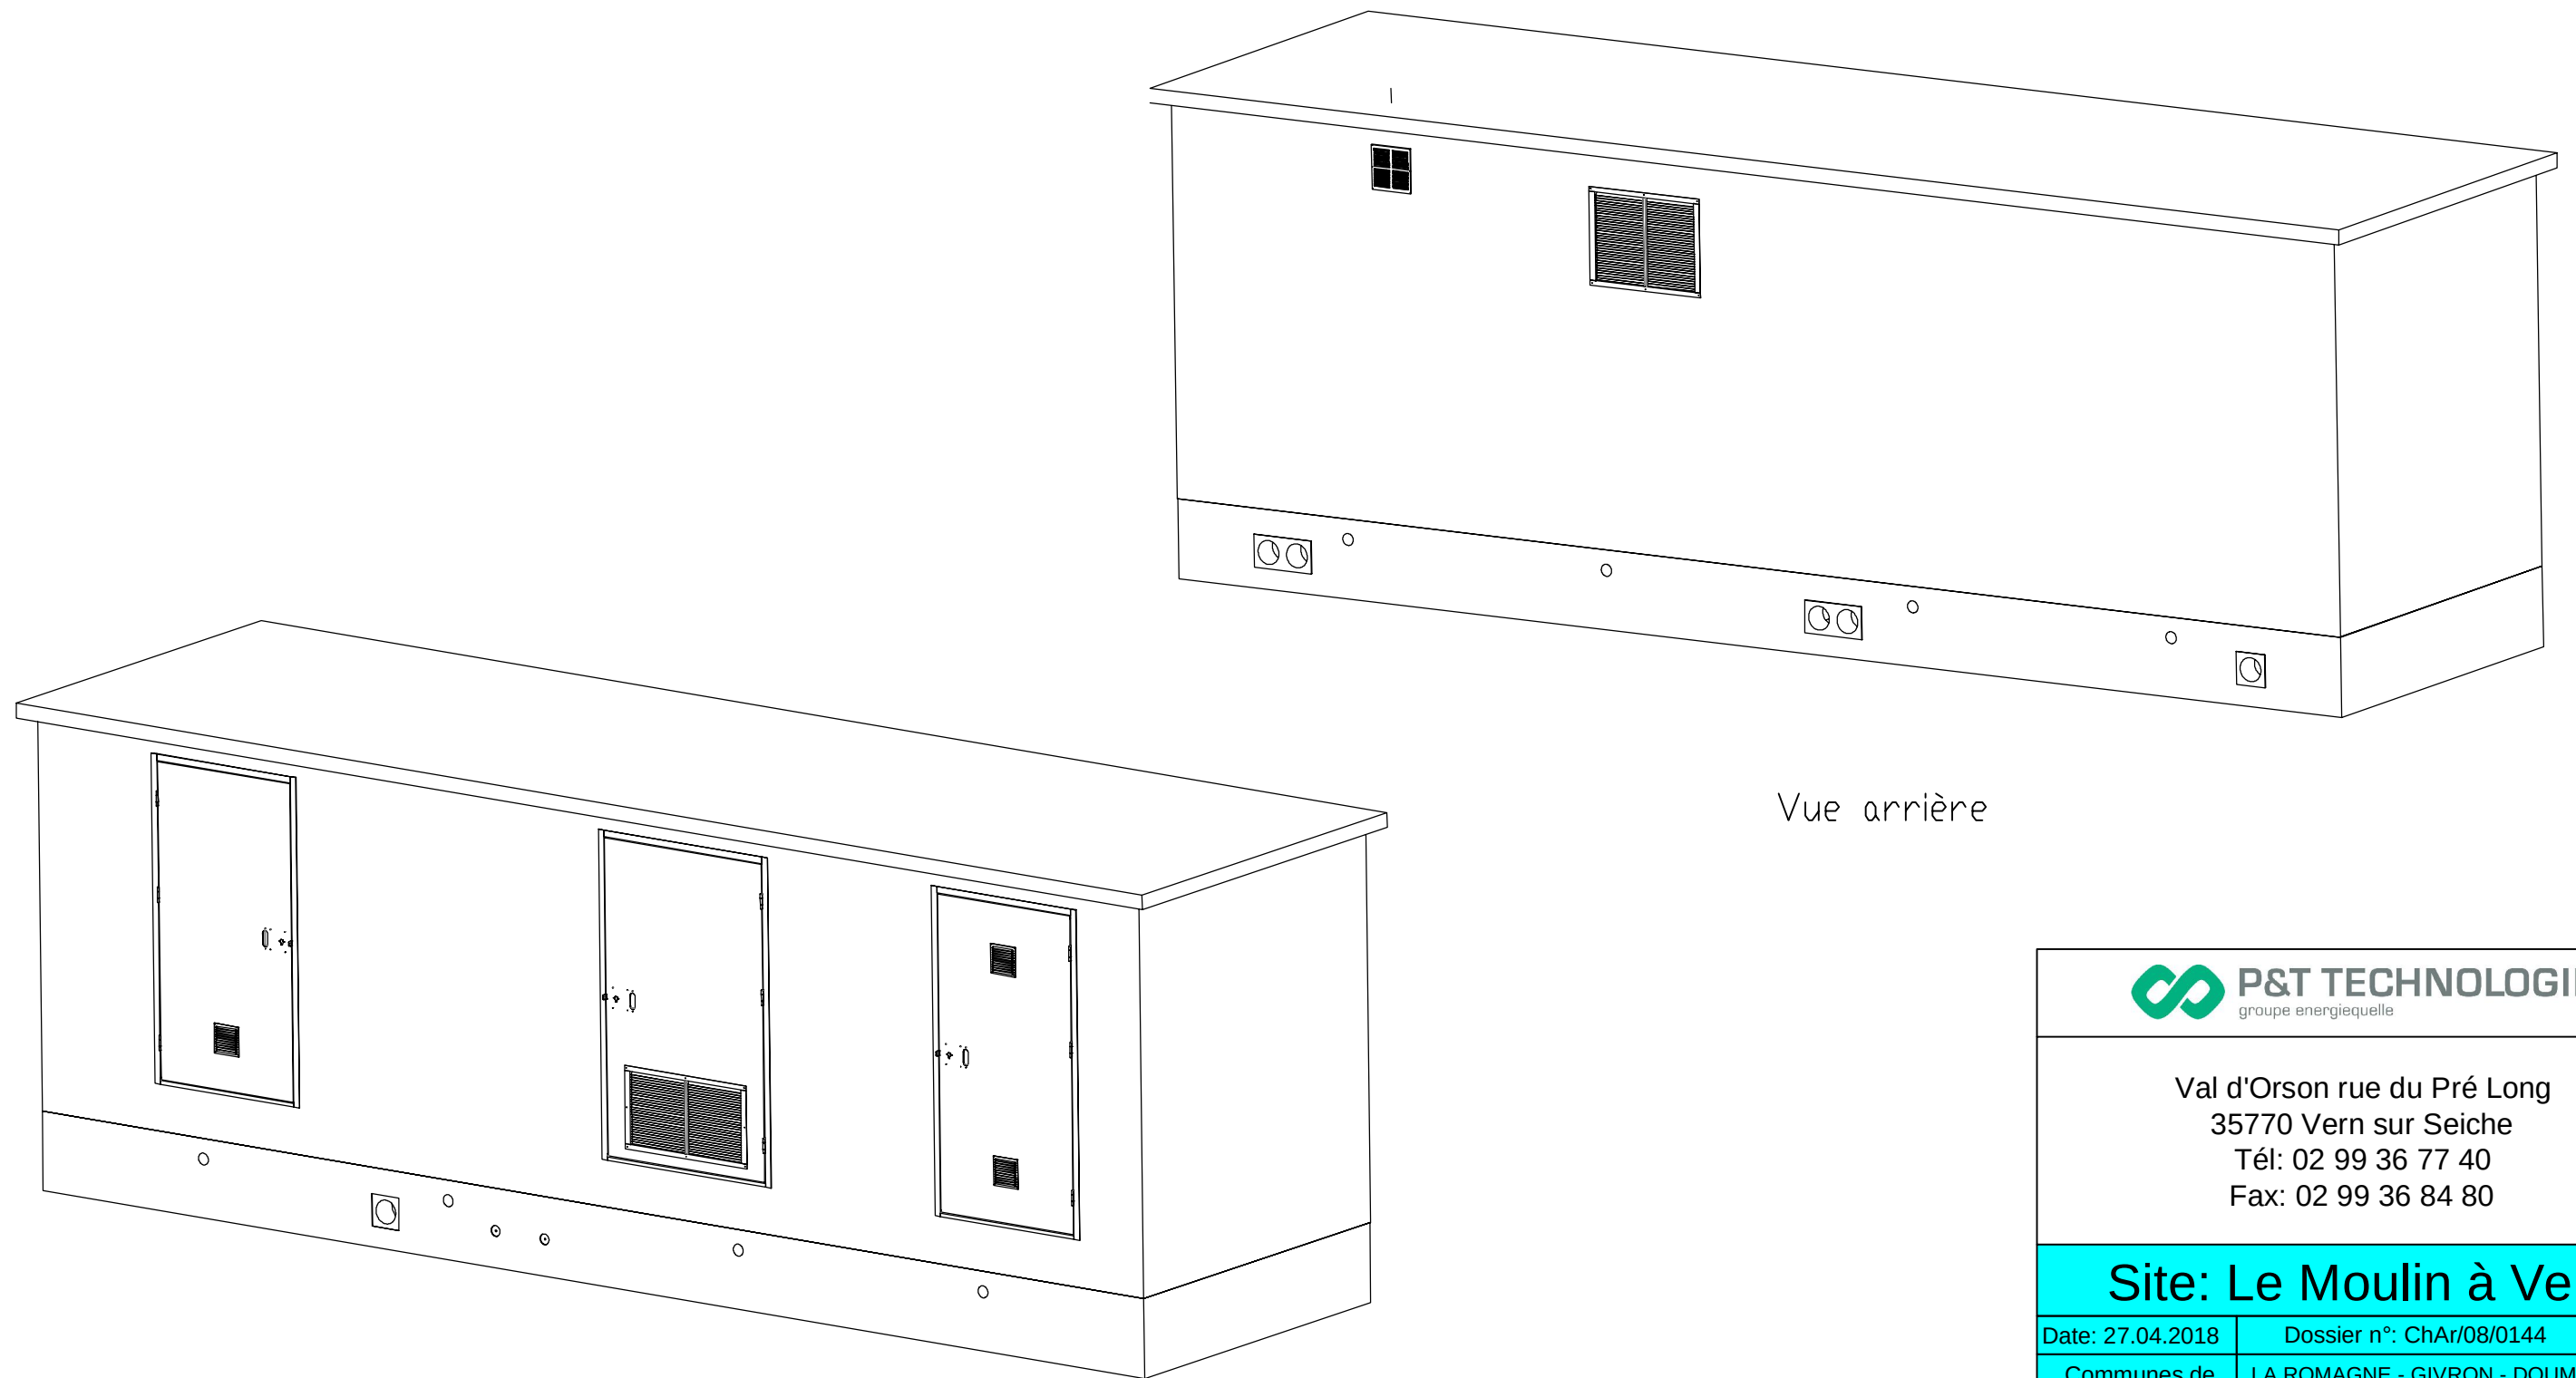

Vue avant

Vue arrière



Val d'Orson rue du Pré Long
35770 Vern sur Seiche
Tél: 02 99 36 77 40
Fax: 02 99 36 84 80

Site: Le Moulin à Vent


Date: 27.04.2018	Dossier n°: ChAr/08/0144	
Communes de	LA ROMAGNE - GIVRON - DOUMELY-BEGNY	
Département de	Ardennes (08)	
Affaire suivie par :	Nom :	Mme BLONDEAU Margaux
	Tél :	02 99 36 74 74
	Fax :	02 99 36 84 80
	Courriel :	blondeau@pt-technologie.fr

Vue d'ensemble Poste de Livraison

Date de création: 27.04.2018	Nom du fichier: 01_pc_Givron	
Date de modification:	Version :	Echelle :
Dressé par / le:	QUARTA	27 avril 2018

9200

Support d'antenne GPRS

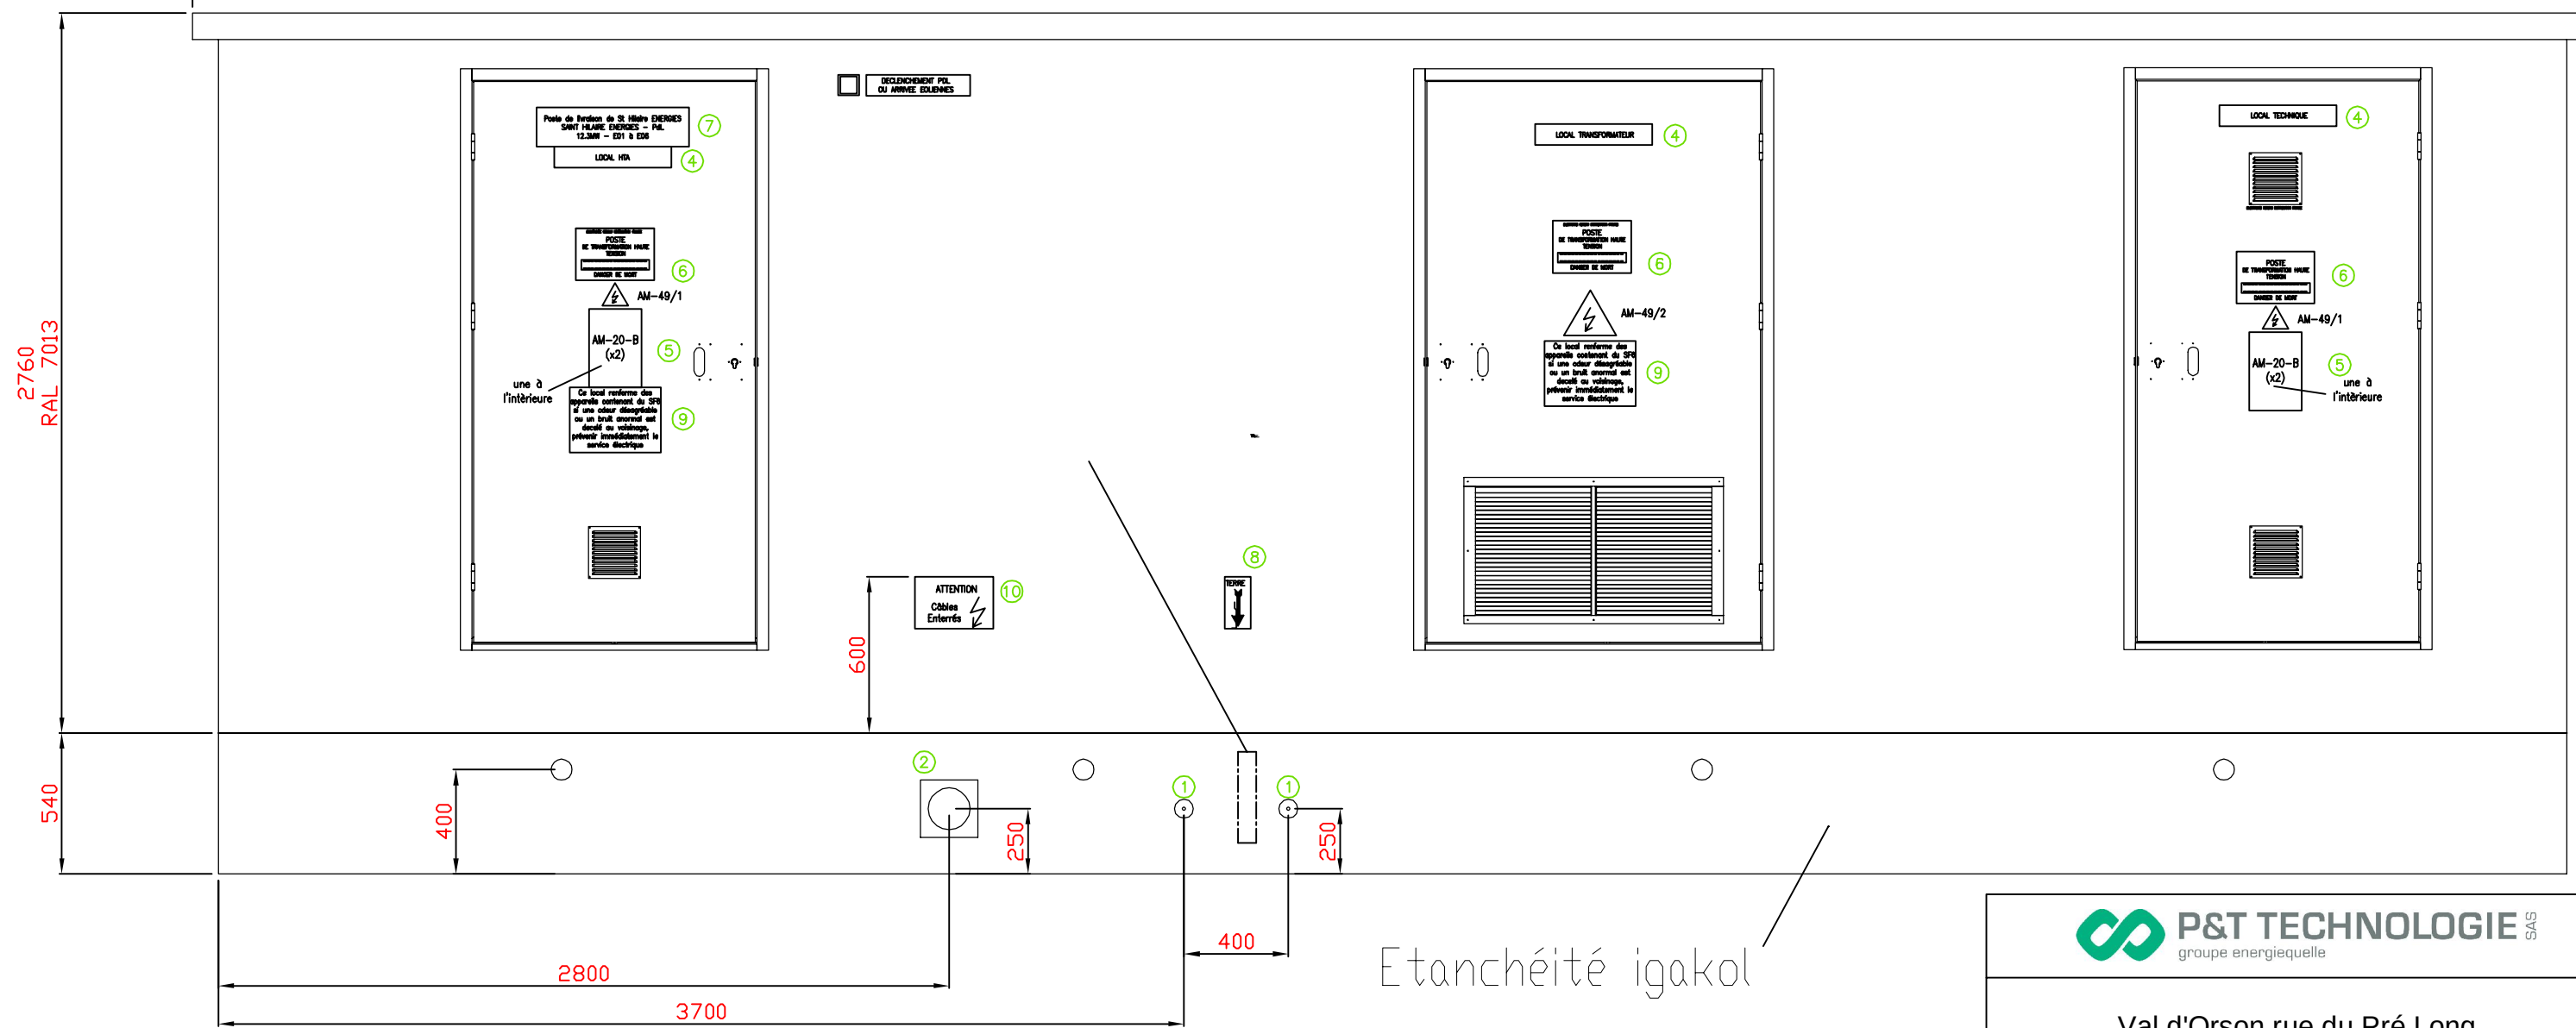

Pénétration étanche Hauff-technik:
1 - HEA-IS M12/180
MISE A LA TERRE DU POSTE + PAS A PAS
2 - HSI 150 -K/180
_Eolienne 6

④ Affiche désignation
LOCAL TRANSFORMATEUR
l=450 x L=80

⑨ Affiche AM-215
Ce local renferme des appareils contenant du SF6 si une odeur désagréable ou un bruit anormal est décelé au voisinage, prévenir immédiatement le service électrique
l=350 x L=250

⑥ Affiche PR10
ELECTRICITE RESEAU DISTRIBUTION FRANCE
POSTE DE TRANSFORMATION HAUTE TENSION
DANGER DE MORT
l=300 x L=200

⑦ Affiche désignation
Poste de livraison
l=585 x L=150

⑤ Affiche AM-20-B
"Soins aux électrisés"

⑩ Affiche désignation
ATTENTION
Câbles Enterrés

⑧ Affiche désignation
TERRE

Revêtement extérieur : Enduit RPE RAL 1015
Traitement sous bassement : IGAKDL
Portes et ventilations : RAL 1015
Revêtement intérieur (mur et plafond) : peinture blanche




Val d'Orson rue du Pré Long
35770 Vern sur Seiche
Tél: 02 99 36 77 40
Fax: 02 99 36 84 80

Site: Le Moulin à Vent

Date: 27.04.2018	Dossier n°: ChAr/08/0144	
Communes de	LA ROMAGNE - GIVRON - DOUMELY-BEGNY	
Département de	Ardennes (08)	
Affaire suivie par :	Nom :	Mme BLONDEAU Margaux
	Tél :	02 99 36 74 74
	Fax :	02 99 36 84 80
	Courriel :	blondeau@pt-technologie.fr

Vue de face Poste de Livraison

Date de création: 27.04.2018	Nom du fichier: 01_pc_Givron	
Date de modification:	Version :	Echelle :1/250
Dressé par / le:	QUARTA	27 avril 2018

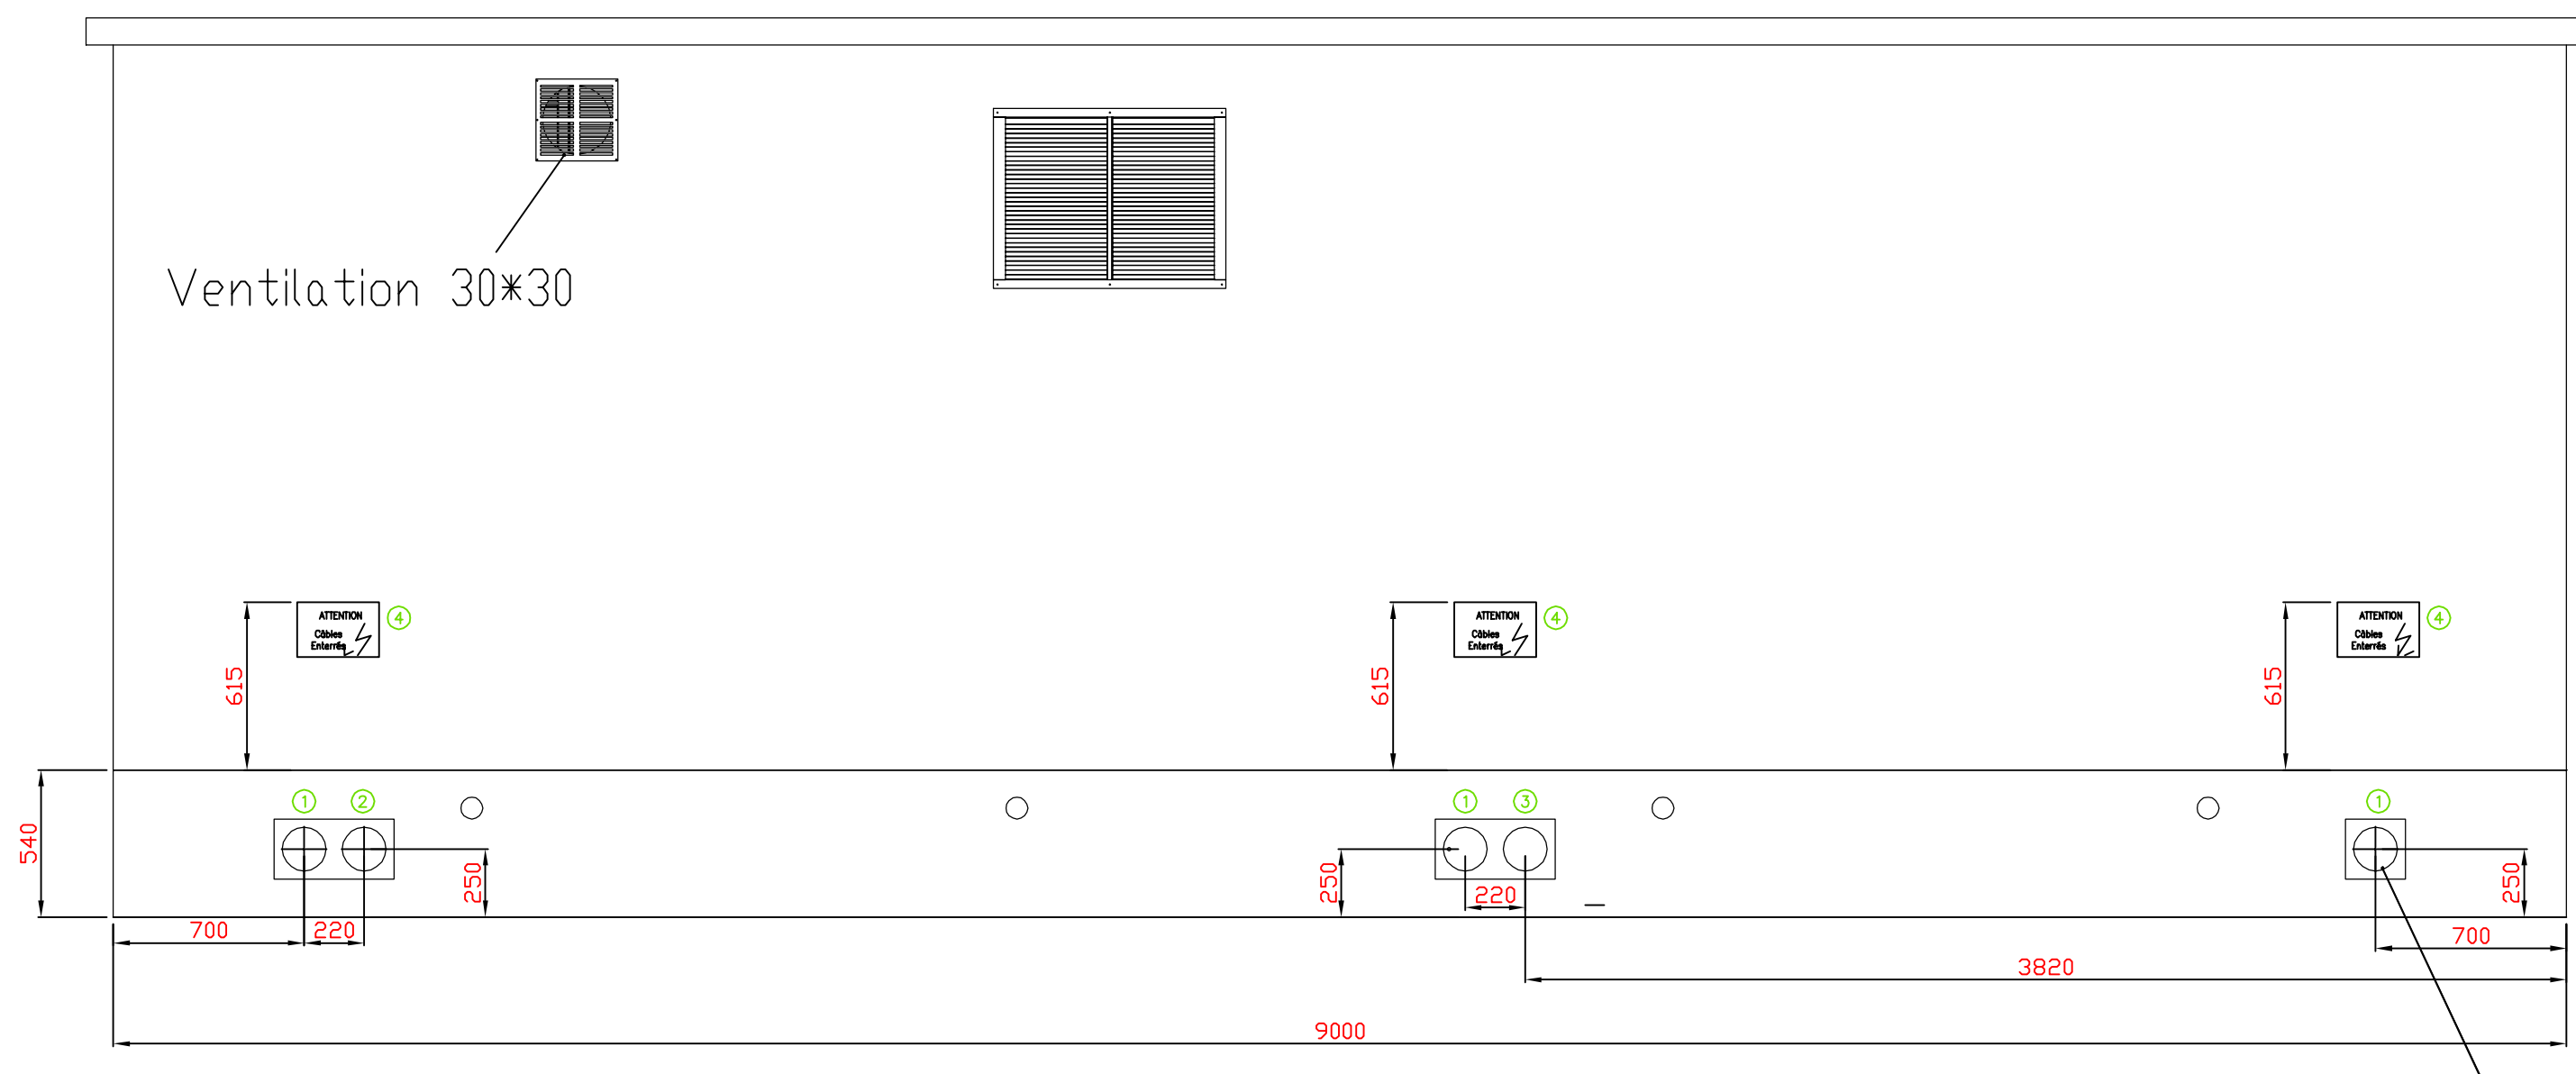

Pénétration étanche Hauff-technik:
1 - HSI150-K/180 + HSI 150 - K/180 - D3/58
pour FO éolienne5 + ERDF + Départ éolien
2 - HSI150-K/180 + HSI 150 - K/180 - D7/33
pour Orange
3 - HSI150-K/180
Reserve

④ Affiche désignation

ATTENTION

Câbles
Enterrés




Val d'Orson rue du Pré Long
35770 Vern sur Seiche
Tél: 02 99 36 77 40
Fax: 02 99 36 84 80

Site: Le Moulin à Vent

Date: 27.04.2018	Dossier n°: ChAr/08/0144	
Communes de	LA ROMAGNE - GIVRON - DOUMELY-BEGNY	
Département de	Ardennes (08)	
Affaire suivie par :	Nom :	Mme BLONDEAU Margaux
	Tél :	02 99 36 74 74
	Fax :	02 99 36 84 80
	Courriel :	blondeau@pt-technologie.fr


Vue arrière Poste de Livraison

Date de création: 27.04.2018	Nom du fichier: 01_pc_Givron	
Date de modification:	Version :	Echelle :1/250
Dressé par / le:	QUARTA	27 avril 2018

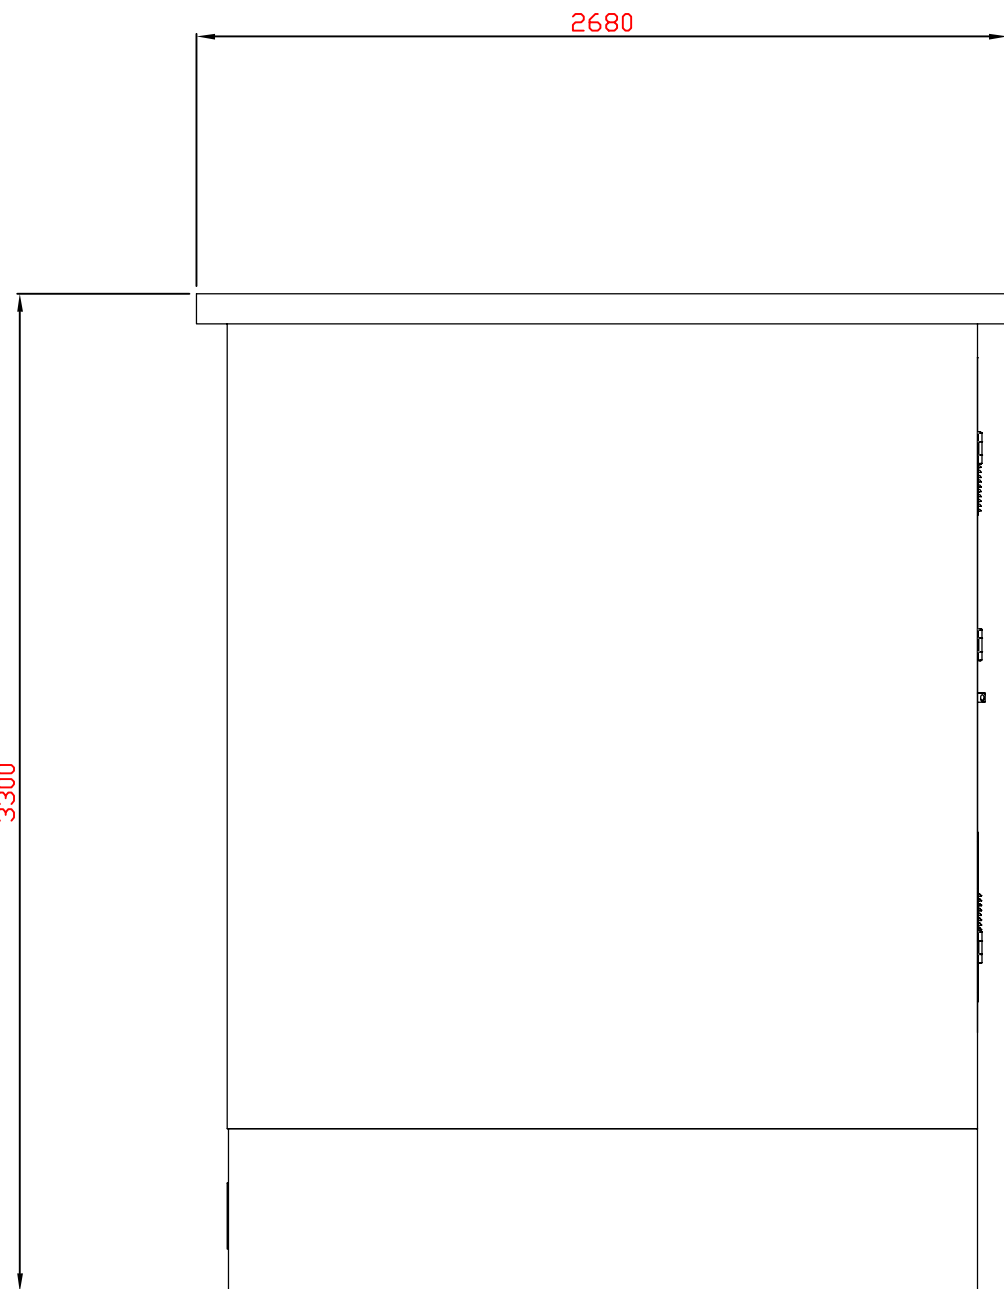

Pignon gauche

Pignon droit

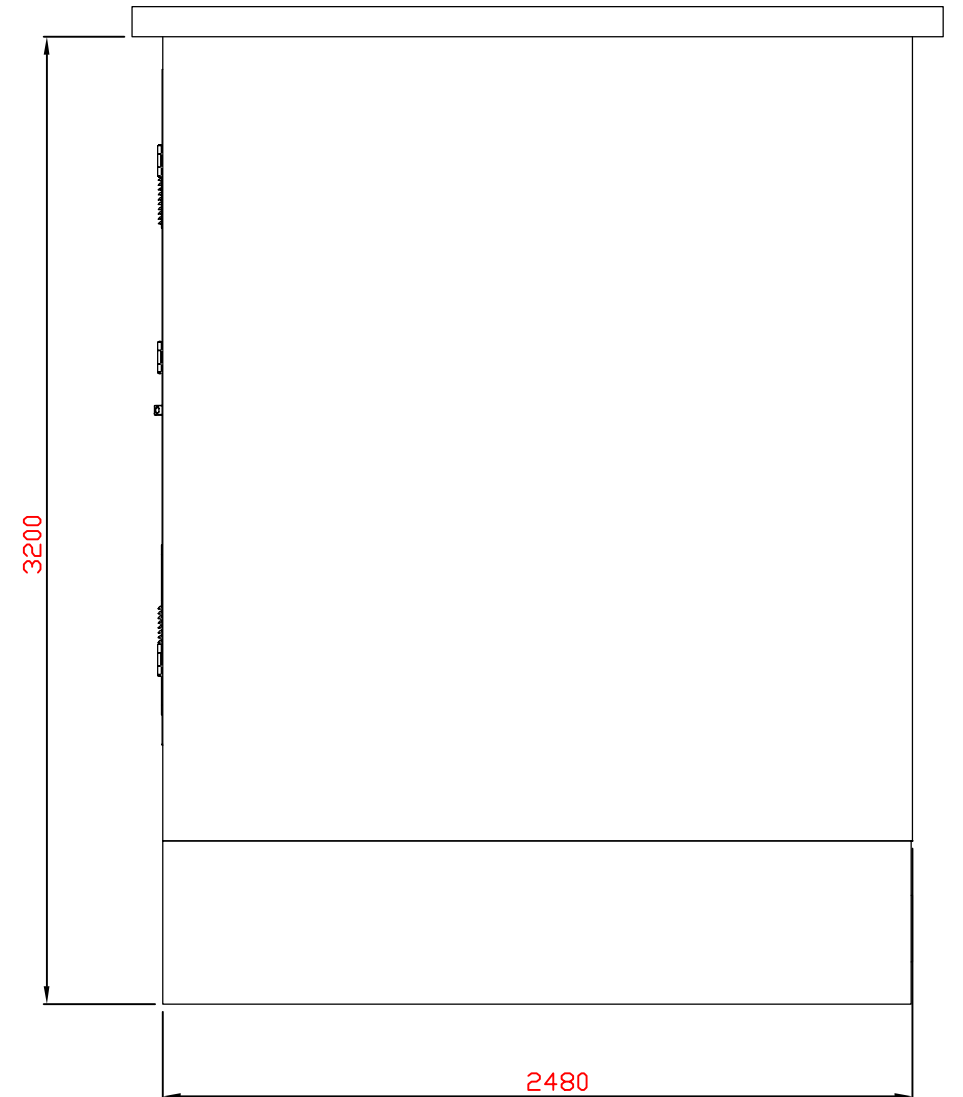

Val d'Orson rue du Pré Long
35770 Vern sur Seiche
Tél: 02 99 36 77 40
Fax: 02 99 36 84 80

Site: Le Moulin à Vent

Date: 27.04.2018	Dossier n°: ChAr/08/0144	
Communes de	LA ROMAGNE - GIVRON - DOUMELY-BEGNY	
Département de	Ardennes (08)	
Affaire suivie par :	Nom :	Mme BLONDEAU Margaux
	Tél :	02 99 36 74 74
	Fax :	02 99 36 84 80
	Courriel :	blondeau@pt-technologie.fr

Pignons Poste de Livraison

Date de création: 27.04.2018	Nom du fichier: 01_pc_Givron	
Date de modification:	Version :	Echelle :1/250
Dressé par / le:	QUARTA	27 avril 2018



VUE 1 - ETAT ACTUEL



VUE 1 - ETAT FUTUR après aménagement



VUE 2 - ETAT ACTUEL



VUE 2 - ETAT FUTUR après aménagement

AE	Maitre d'ouvrage PARC EOLIEN LE MOULIN A VENT Val d'Orson - Rue du Pré Long 35770 Vern-Sur-Seiche	POSTE DE LIVRAISON n°1 GIVRON (08) ChAR/08/0144	DOCUMENTS PHOTOGRAPHIQUES & GRAPHIQUES
------------------	---	---	--



VUE 1 - ETAT ACTUEL



VUE 1 - ETAT FUTUR



VUE 1 - ETAT FUTUR après aménagement

AE	Maitre d'ouvrage PARC EOLIEN LE MOULIN A VENT Val d'Orson - Rue du Pré Long 35770 Vern-Sur-Seiche	POSTE DE LIVRAISON n°2 GIVRON (08) ChAR/08/0144	DOCUMENTS PHOTOGRAPHIQUES & GRAPHIQUES
------------------	---	---	--



VUE 2 - ETAT ACTUEL



VUE 2 - ETAT FUTUR



VUE 2 - ETAT FUTUR après aménagement

AE	Maitre d'ouvrage PARC EOLIEN LE MOULIN A VENT Val d'Orson - Rue du Pré Long 35770 Vern-Sur-Seiche	POSTE DE LIVRAISON n°2 GIVRON (08) ChAR/08/0144	DOCUMENTS PHOTOGRAPHIQUES & GRAPHIQUES
------------------	---	--	--