





Parc éolien « Le Moulin à Vent »

Communes de Givron et La Romagne

Département des Ardennes (08)

Dossier de Demande d'Autorisation Environnementale (DDAE)

Plan de situation et plans d'ensemble

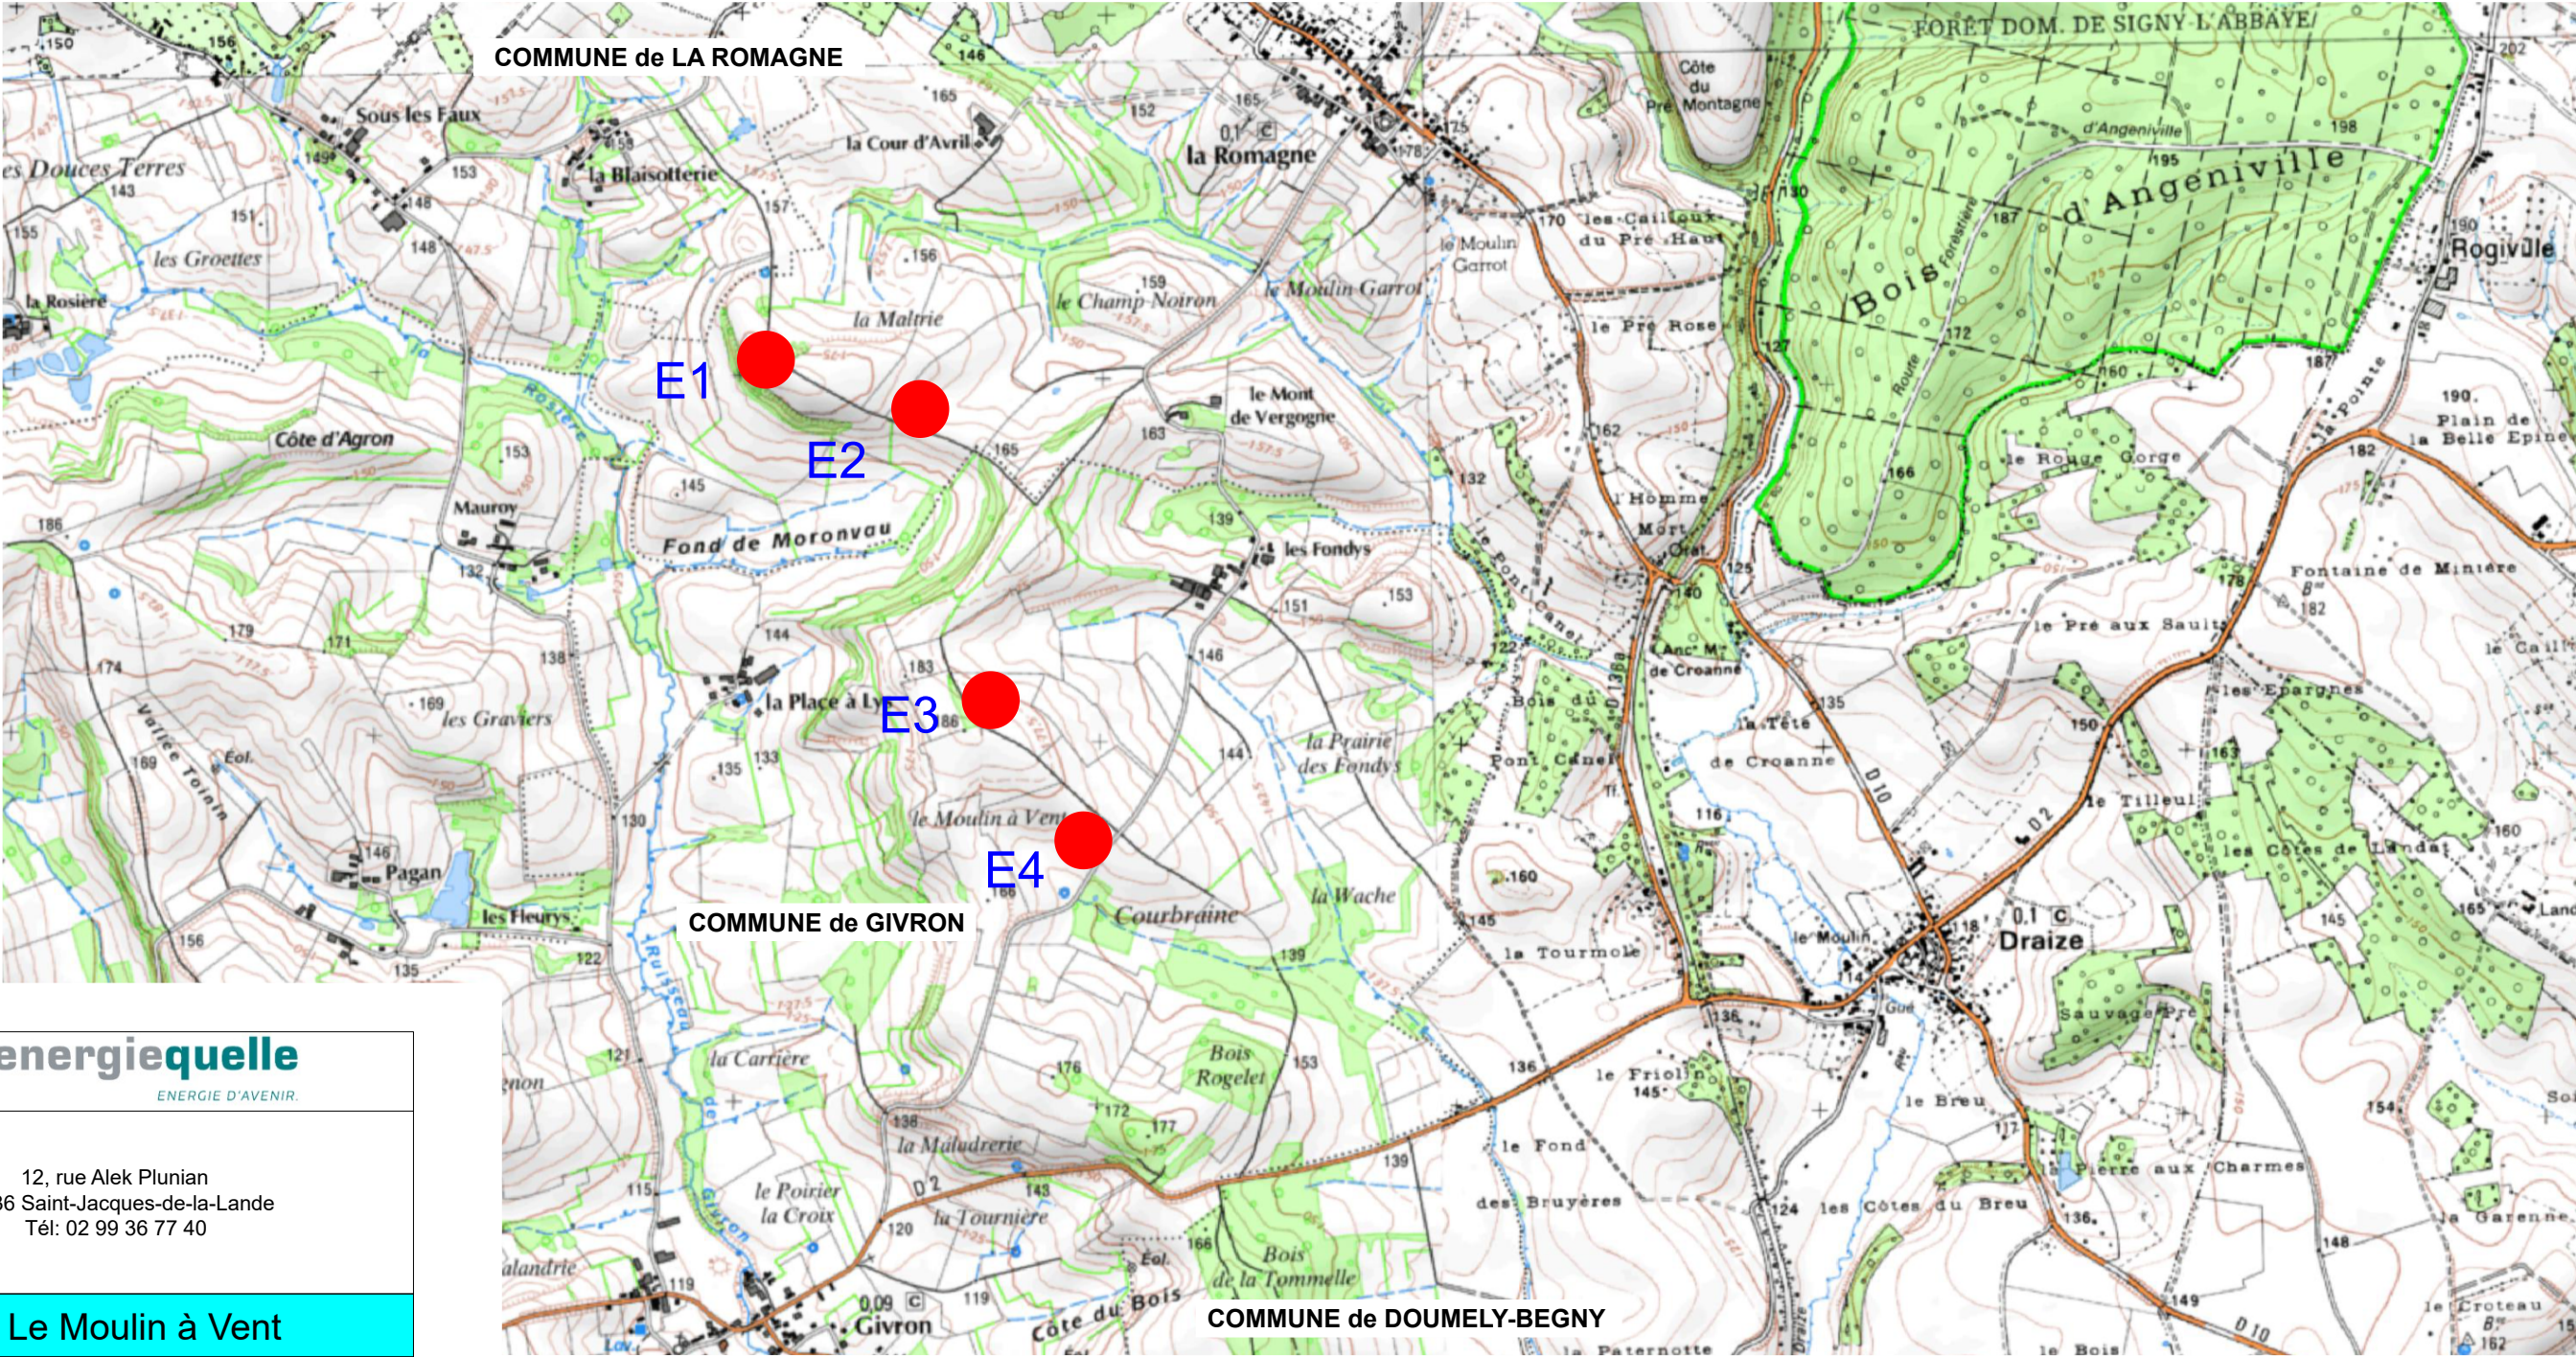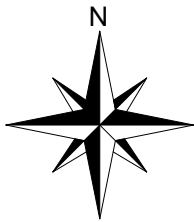

energiequelle
ENERGIE D'AVENIR.


12, rue Alek Plunian
35136 Saint-Jacques-de-la-Lande
Tél: 02 99 36 77 40

Site: Le Moulin à Vent

Date: 18/04/2025	Dossier n°: ChAr/08/0144	
Communes de	LA ROMAGNE - GIVRON	
Département de	Ardennes (08)	
Affaire suivie par :	Nom :	M. TIRAS Axel
	Tél :	02 99 36 77 40
	Fax :	
	Courriel :	atiras@energiequelle.fr

Plan de Situation

Date de création: 21/05/2018	Nom du fichier:	01_pc_Givron
Date de modification: 11/06/2025	Version : indice 3	Echelle : 1/20000
Dressé par : VGR	energiequelle	19/05/2025

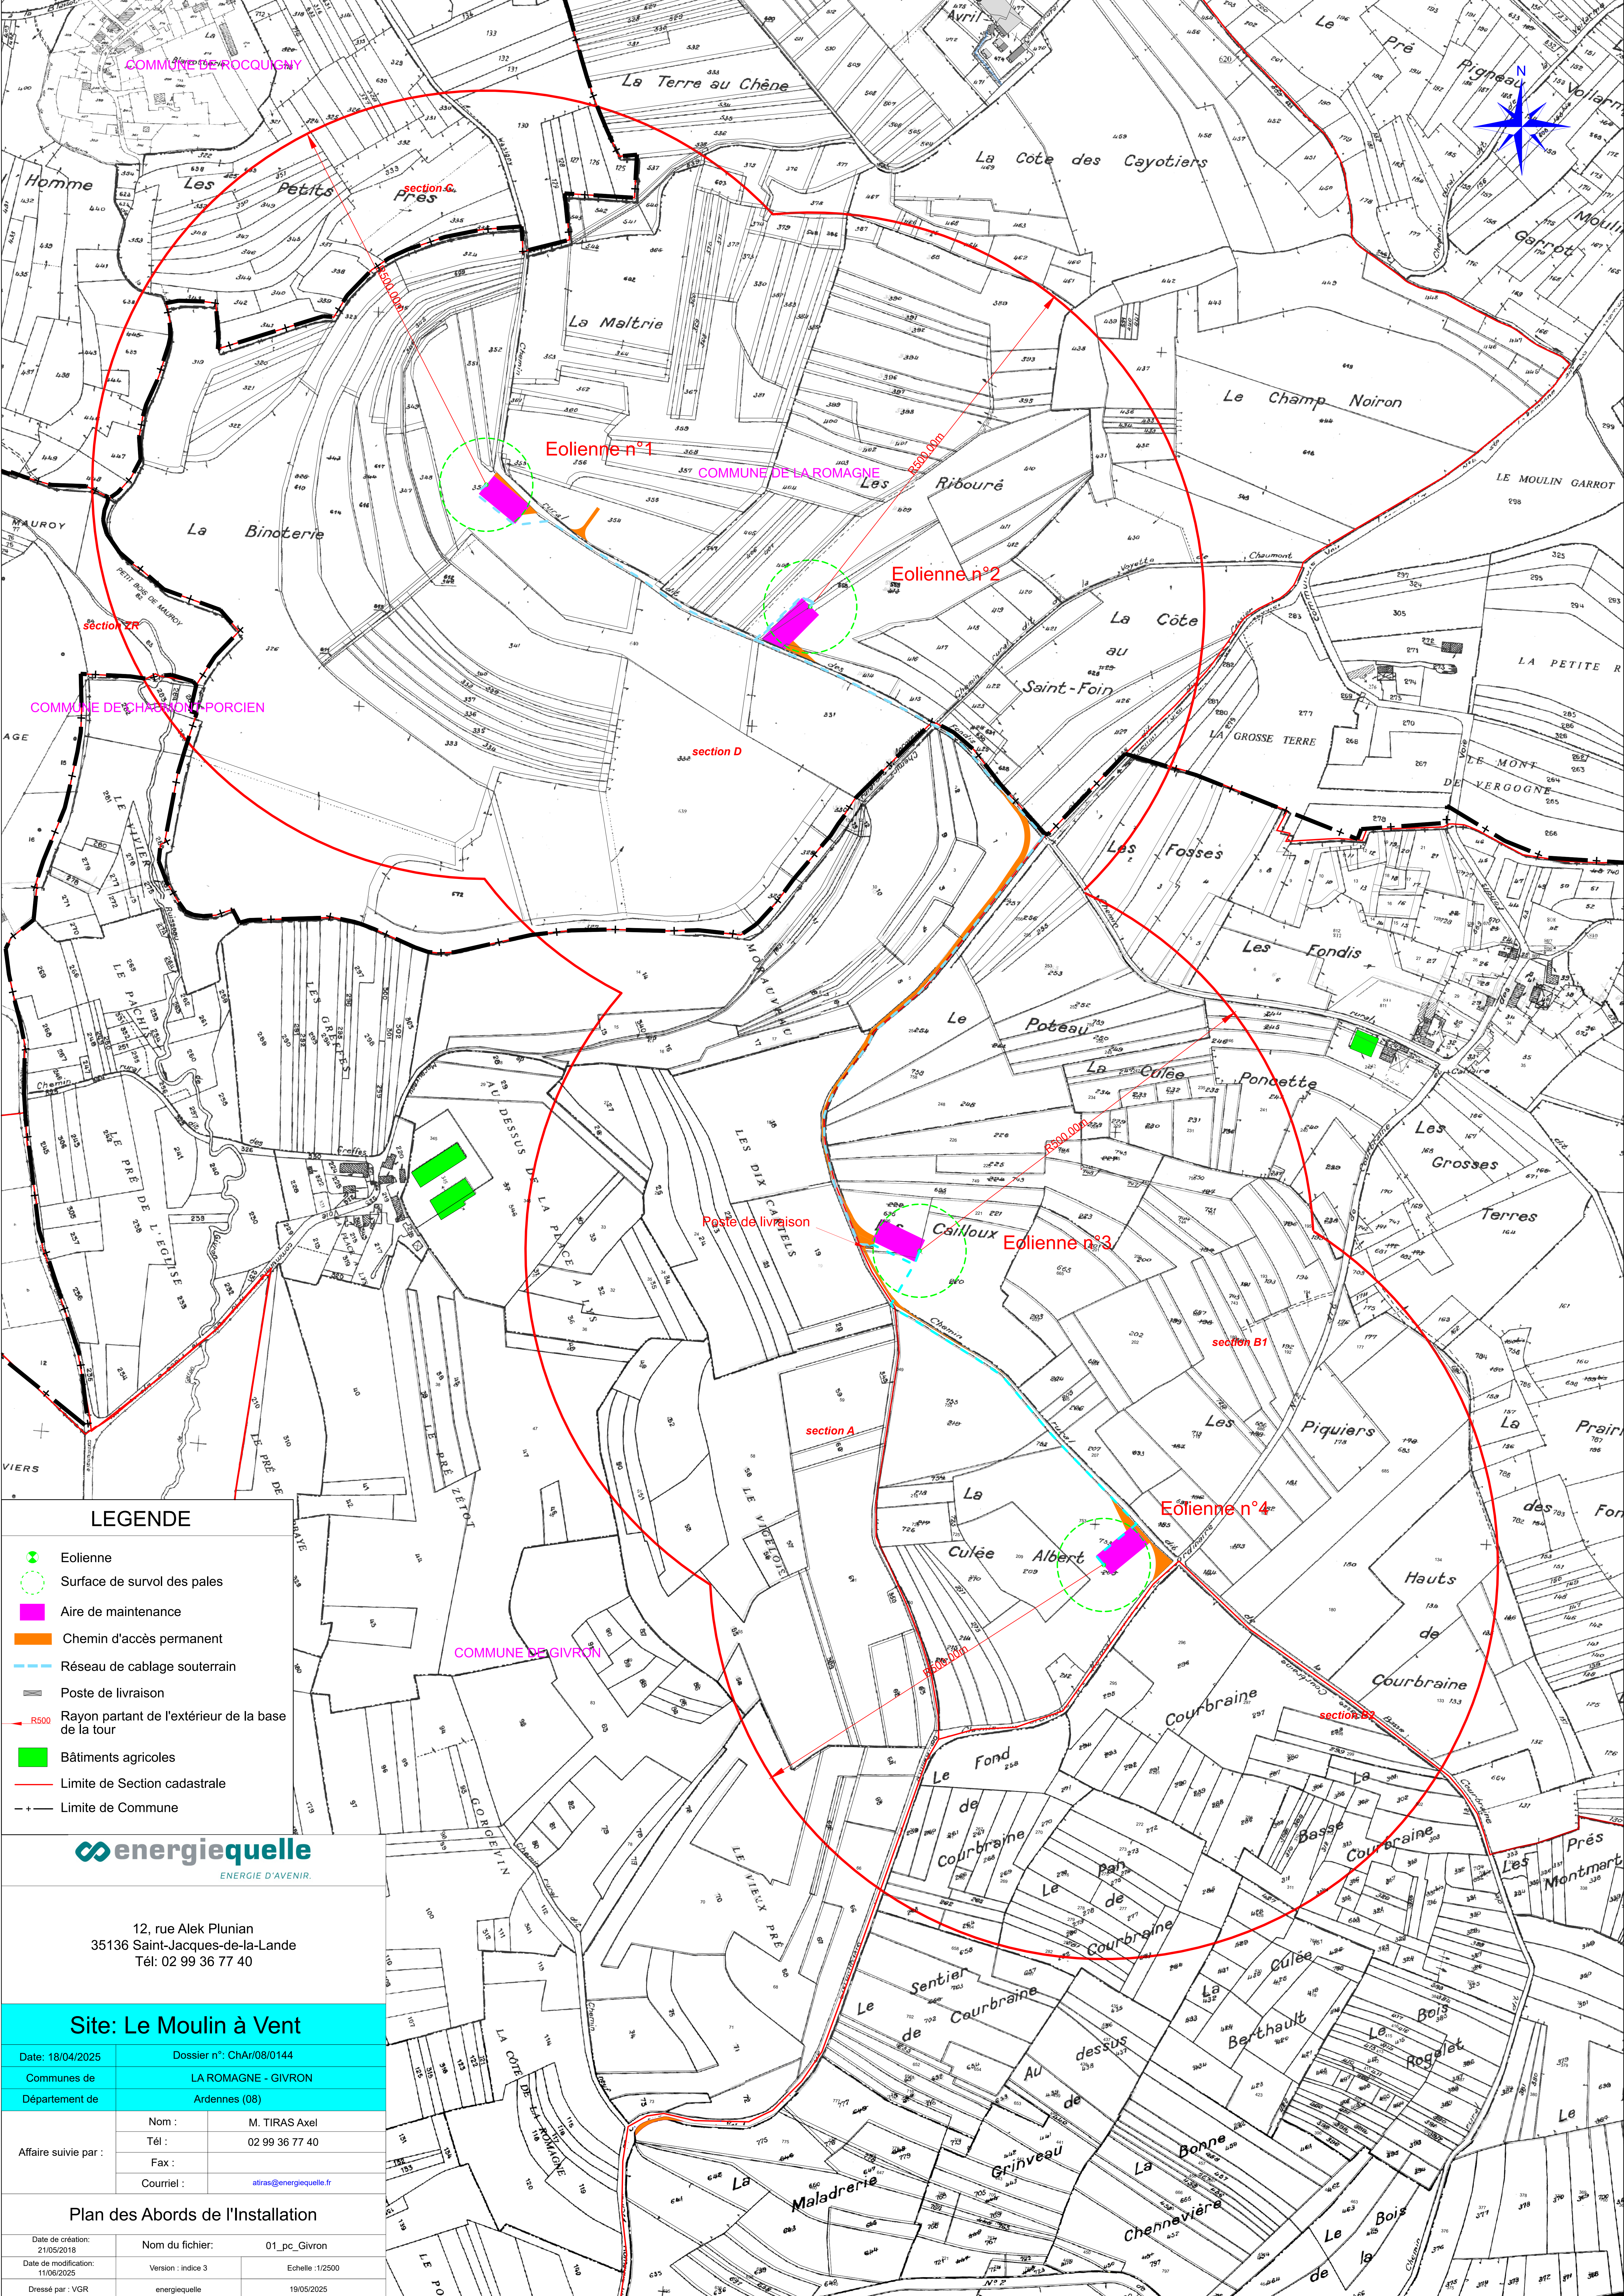

LEGENDE

Eolienne

Surface de survol des pales

Aire de maintenance

Chemin d'accès permanent

Réseau de cablage souterrain

Poste de livraison

Rayon partant de l'extérieur de la base de la tour

Bâtiments agricoles


Limite de Section cadastrale

Limite de Commune

ENERGIE D'AVENIR.

12, rue Alek Plunian
35136 Saint-Jacques-de-la-Lande
Tél: 02 99 36 77 40

Site: Le Moulin à Vent		
Date: 18/04/2025	Dossier n°: ChAr/08/0144	
Communes de	LA ROMAGNE - GIVRON	
Département de	Ardennes (08)	
Affaire suivie par :	Nom :	M. TIRAS Axel
	Tél :	02 99 36 77 40
	Fax :	
	Courriel :	atiras@energiequelle.fr
Plan des Abords de l'Installation		
Date de création: 21/05/2018	Nom du fichier:	01_pc_Givron
Date de modification: 11/06/2025	Version : indice 3	Echelle : 1/2500
Dressé par : VGR	energiequelle	19/05/2025

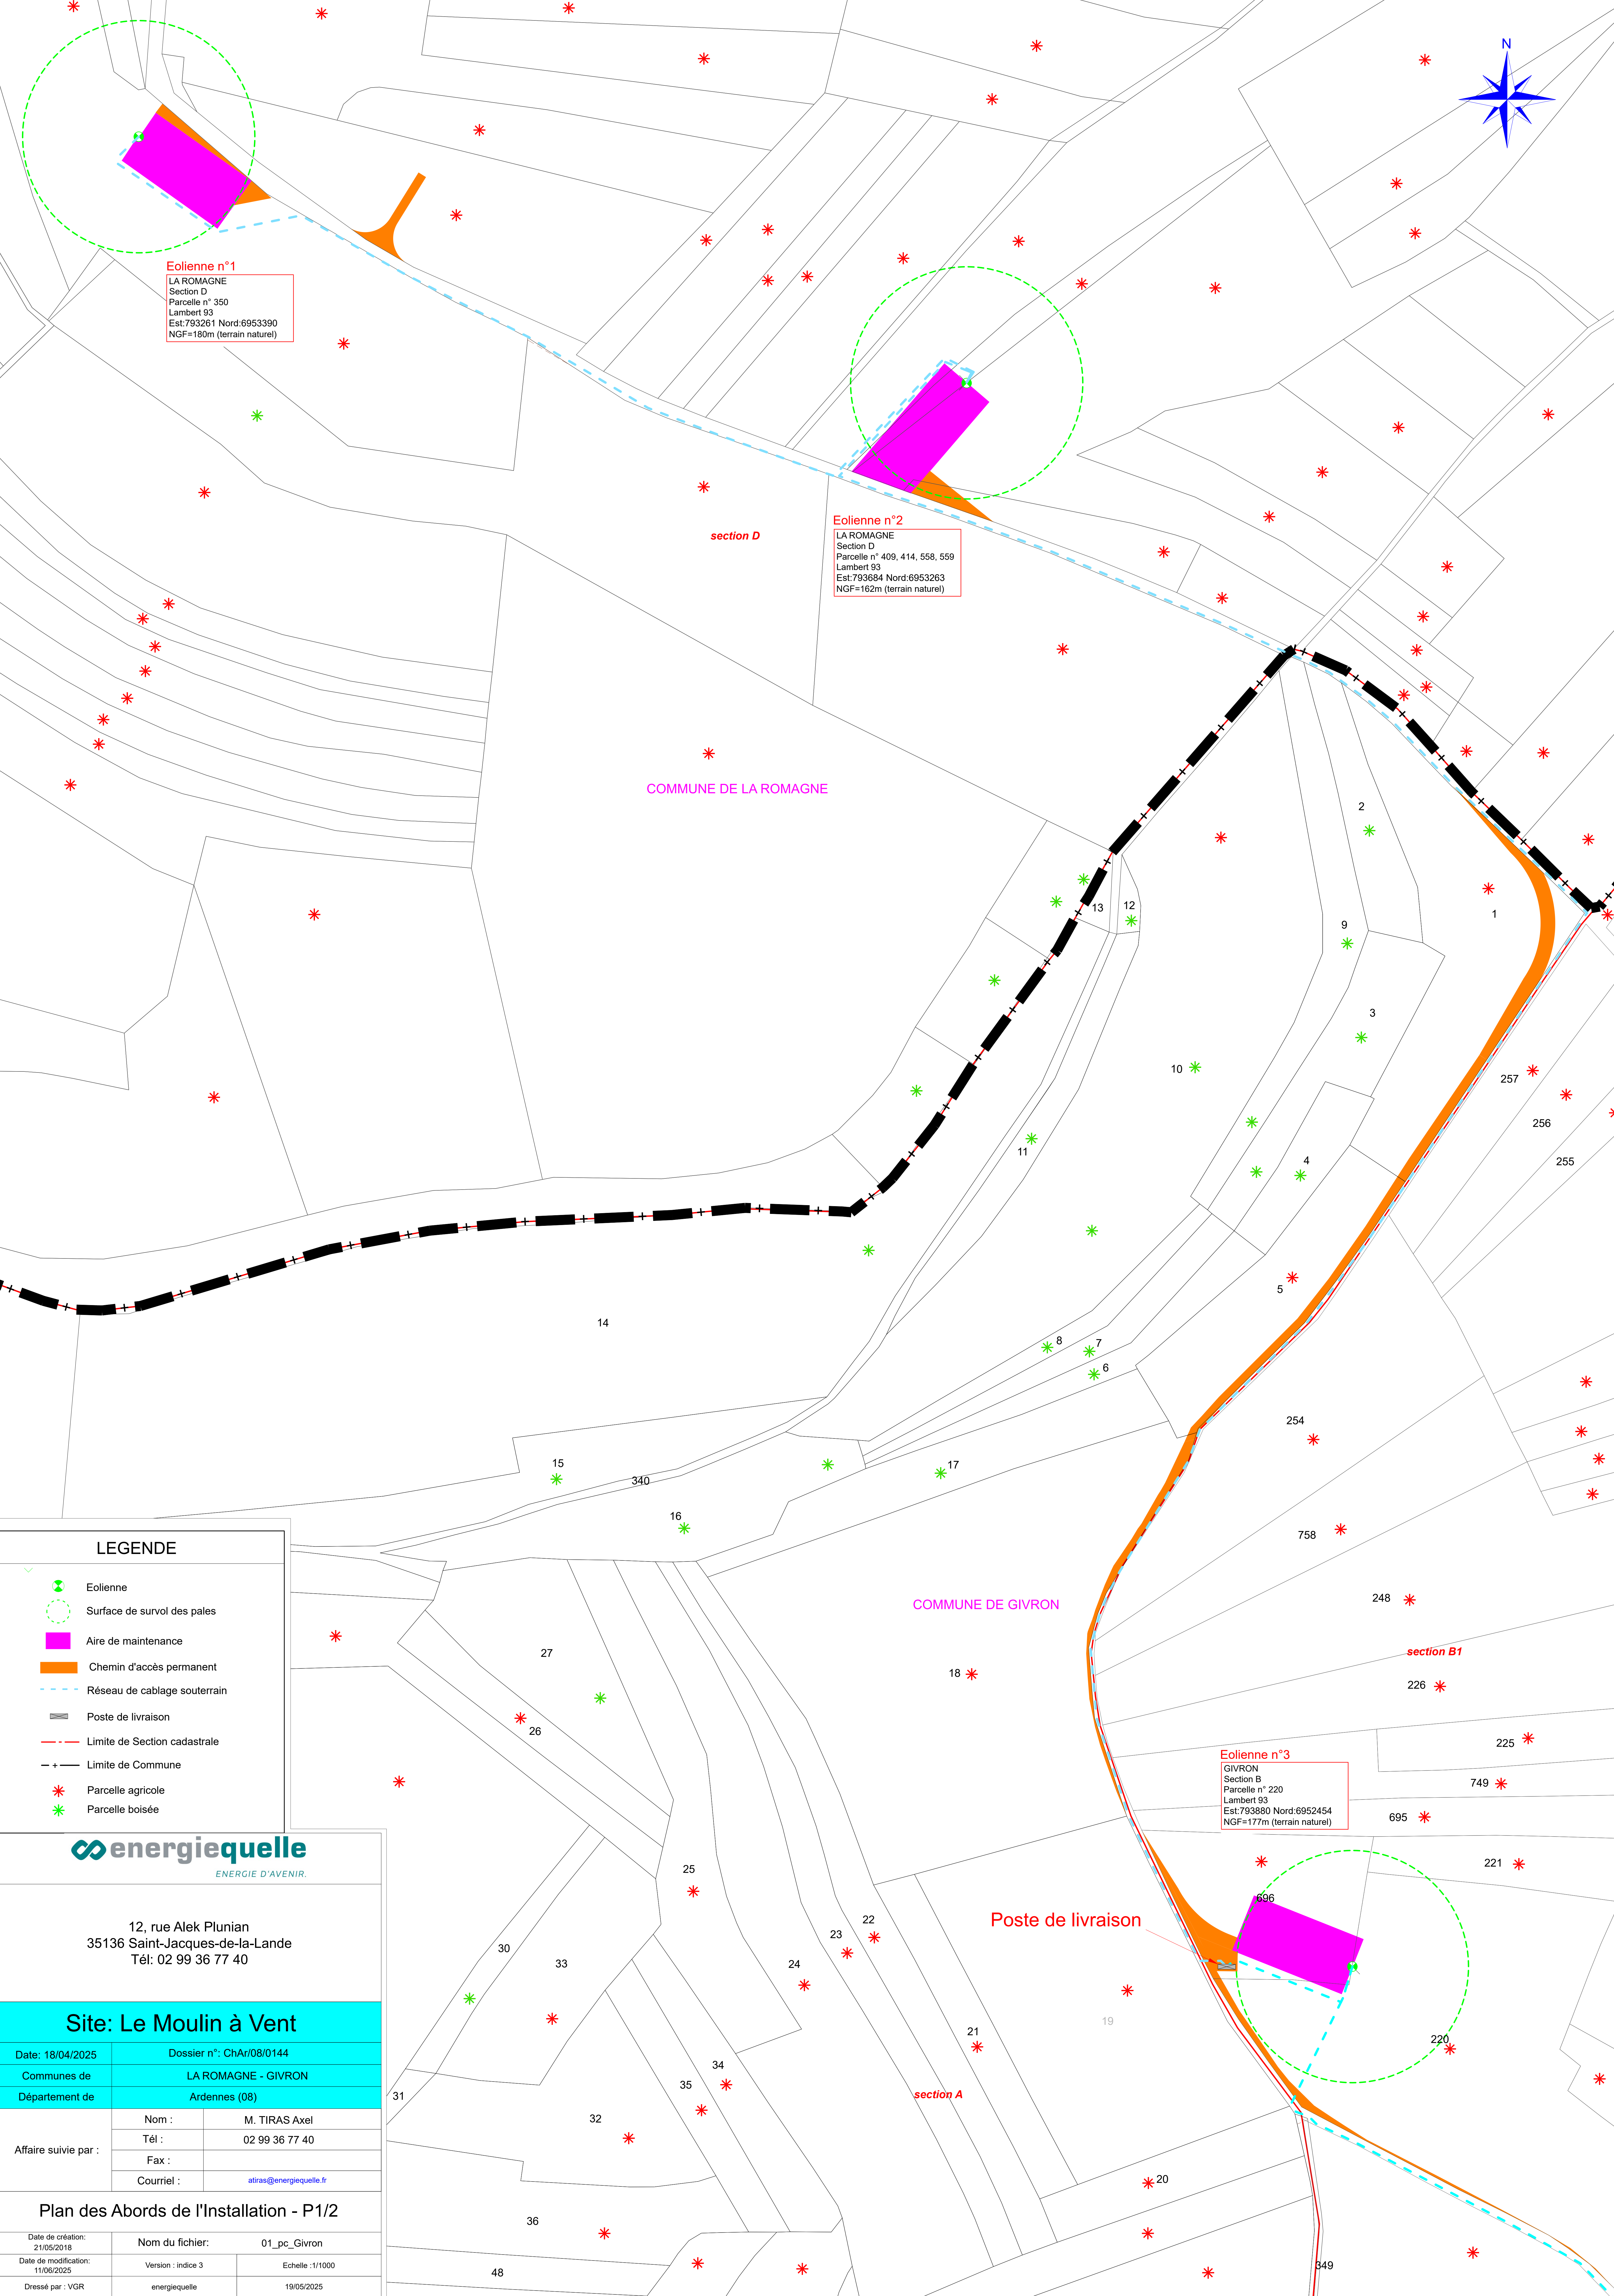

LEGENDE

Eolienne

Surface de survol des pales

Aire de maintenance

Chemin d'accès permanent

Réseau de cablage souterrain

Poste de livraison

Limite de Section cadastrale

Limite de Commune

Parcelle agricole

Parcelle boisée

ENERGIE D'AVENIR.

12, rue Alek Plunian
35136 Saint-Jacques-de-la-Lande
Tél: 02 99 36 77 40

Site: Le Moulin à Vent

Date: 18/04/2025

Dossier n°: ChAr/08/0144

Communes de

LA ROMAGNE - GIVRON

Département de

Ardennes (08)

Affaire suivie par :

Nom :

M. TIRAS Axel

Tél :

02 99 36 77 40

Fax :

Courriel :

atiras@energiequelle.fr

Plan des Abords de l'Installation - P1/2

Date de création:
21/05/2018

Nom du fichier:
01_pc_Givron

Date de modification:
11/06/2025


Version : indice 3

Echelle :1/1000

Dressé par : VGR

energiequelle

19/05/2025

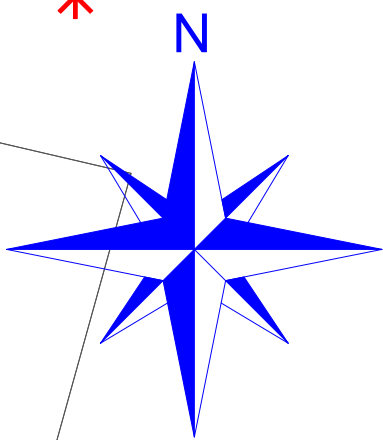

Poste de livraison

Eolienne n°3
GIVRON
Section B
Parcelle n° 220
Lambert 93
Est:793880 Nord:6952454
NGF=177m (terrain naturel)

section B1

COMMUNE DE GIVRON

Eolienne n°4
GIVRON
Section B
Parcelle n° 753
Lambert 93
Est:794143 Nord:6952070
NGF=166m (terrain naturel)

LEGENDE

- Eolienne
- Surface de survol des pales
- Aire de maintenance
- Chemin d'accès permanent
- Réseau de cablage souterrain
- Poste de livraison
- Limite de Section cadastrale
- Limite de Commune
- Parcelle agricole
- Parcelle boisée



12, rue Alek Plunian
35136 Saint-Jacques-de-la-Lande
Tél: 02 99 36 77 40


Site: Le Moulin à Vent

Date: 18/04/2025	Dossier n°: ChAr/08/0144	
Communes de	LA ROMAGNE - GIVRON	
Département de	Ardennes (08)	

Affaire suivie par :	Nom :	M. TIRAS Axel
	Tél :	02 99 36 77 40
	Fax :	
	Courriel :	atiras@energiequelle.fr

Plan des Abords de l'Installation - P2/2

Date de création: 21/05/2018	Nom du fichier: 01_pc_Givron	
Date de modification: 11/06/2025	Versión : indice 3	Echelle :1/1000
Dressé par : VGR	energiequelle	19/05/2025

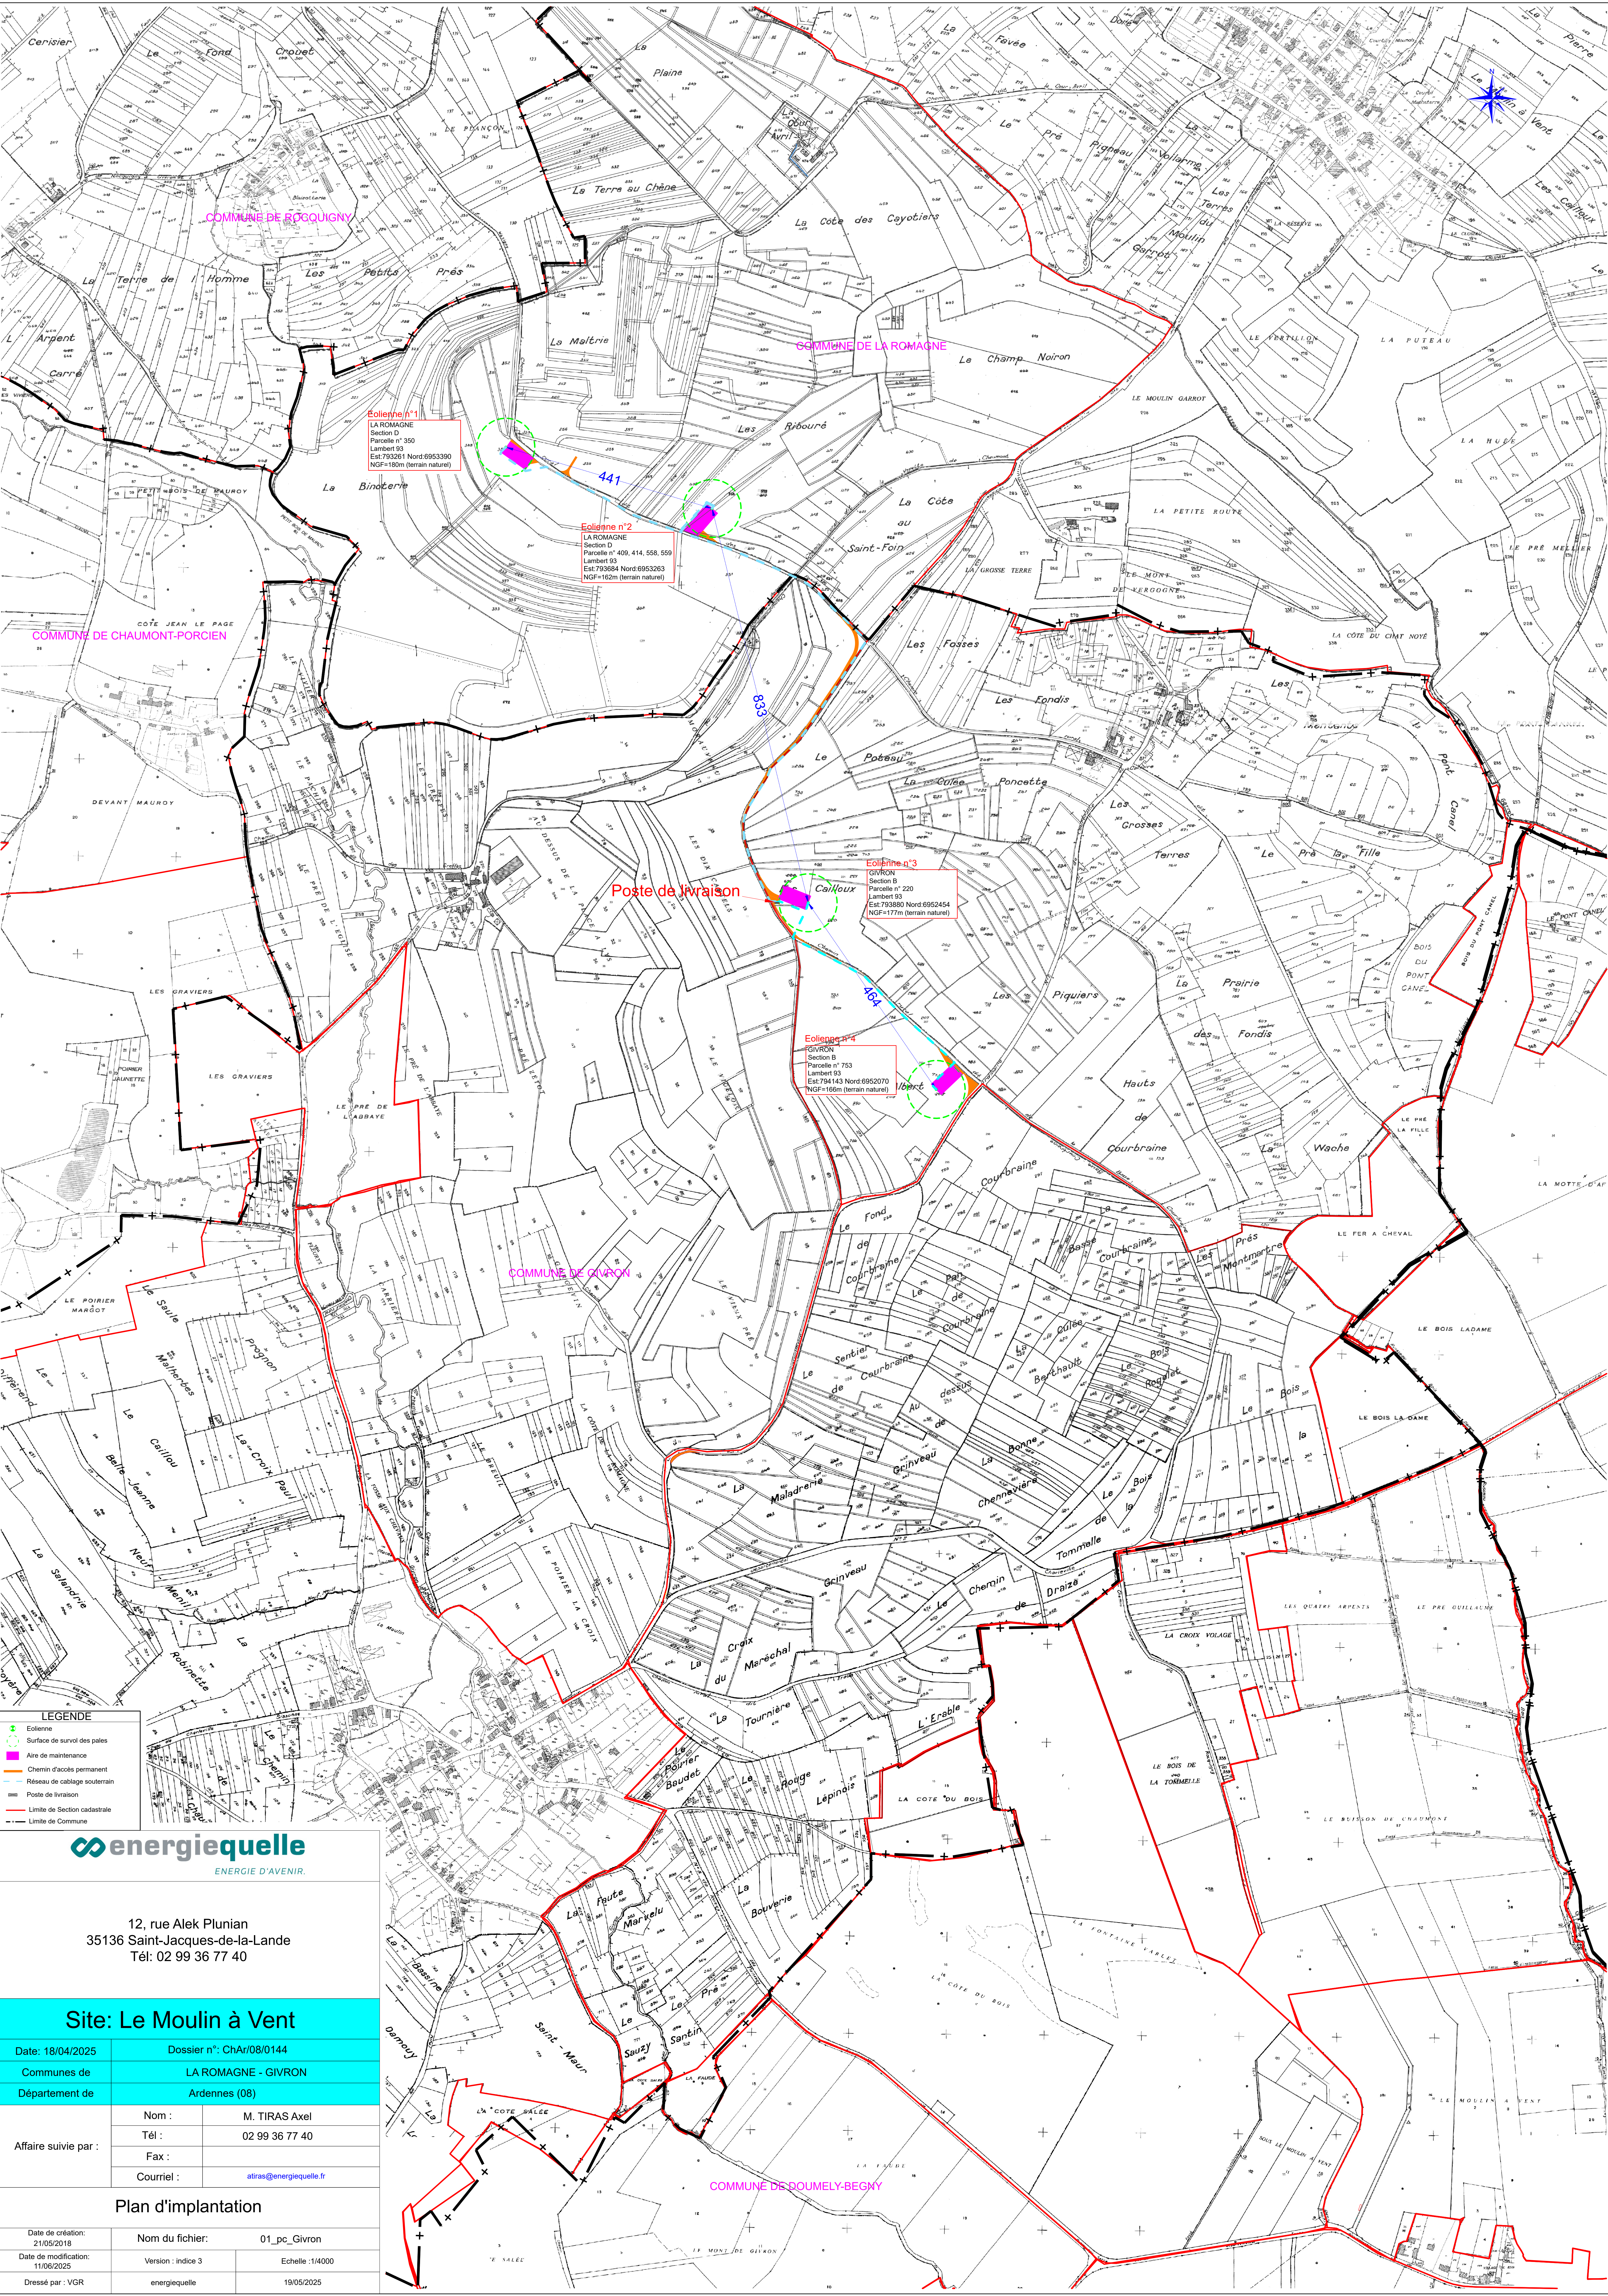


LEGENDE

- Eolienne
- Surface de suivi des pales
- Aire de maintenance
- Chemin d'accès permanent
- Réseau de câblage souterrain
- Poste de livraison
- Limite de Section cadastrale
- Limite de Commune




12, rue Alek Plunian
35136 Saint-Jacques-de-la-Lande
Tél: 02 99 36 77 40

Site: Le Moulin à Vent		
Date: 18/04/2025	Dossier n°: ChAr/08/0144	
Communes de	LA ROMAGNE - GIVRON	
Département de	Ardennes (08)	
Affaire suivie par :	Nom :	M. TIRAS Axel
	Tél :	02 99 36 77 40
	Fax :	
	Courriel :	atiras@energiequelle.fr
Plan d'implantation		
Date de création: 21/05/2018	Nom du fichier:	01_pc_Givron
Date de modification: 11/06/2025	Version : indice 3	Echelle : 1/4000
Dressé par : VGR	energiequelle	19/05/2025

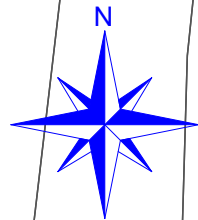

section D

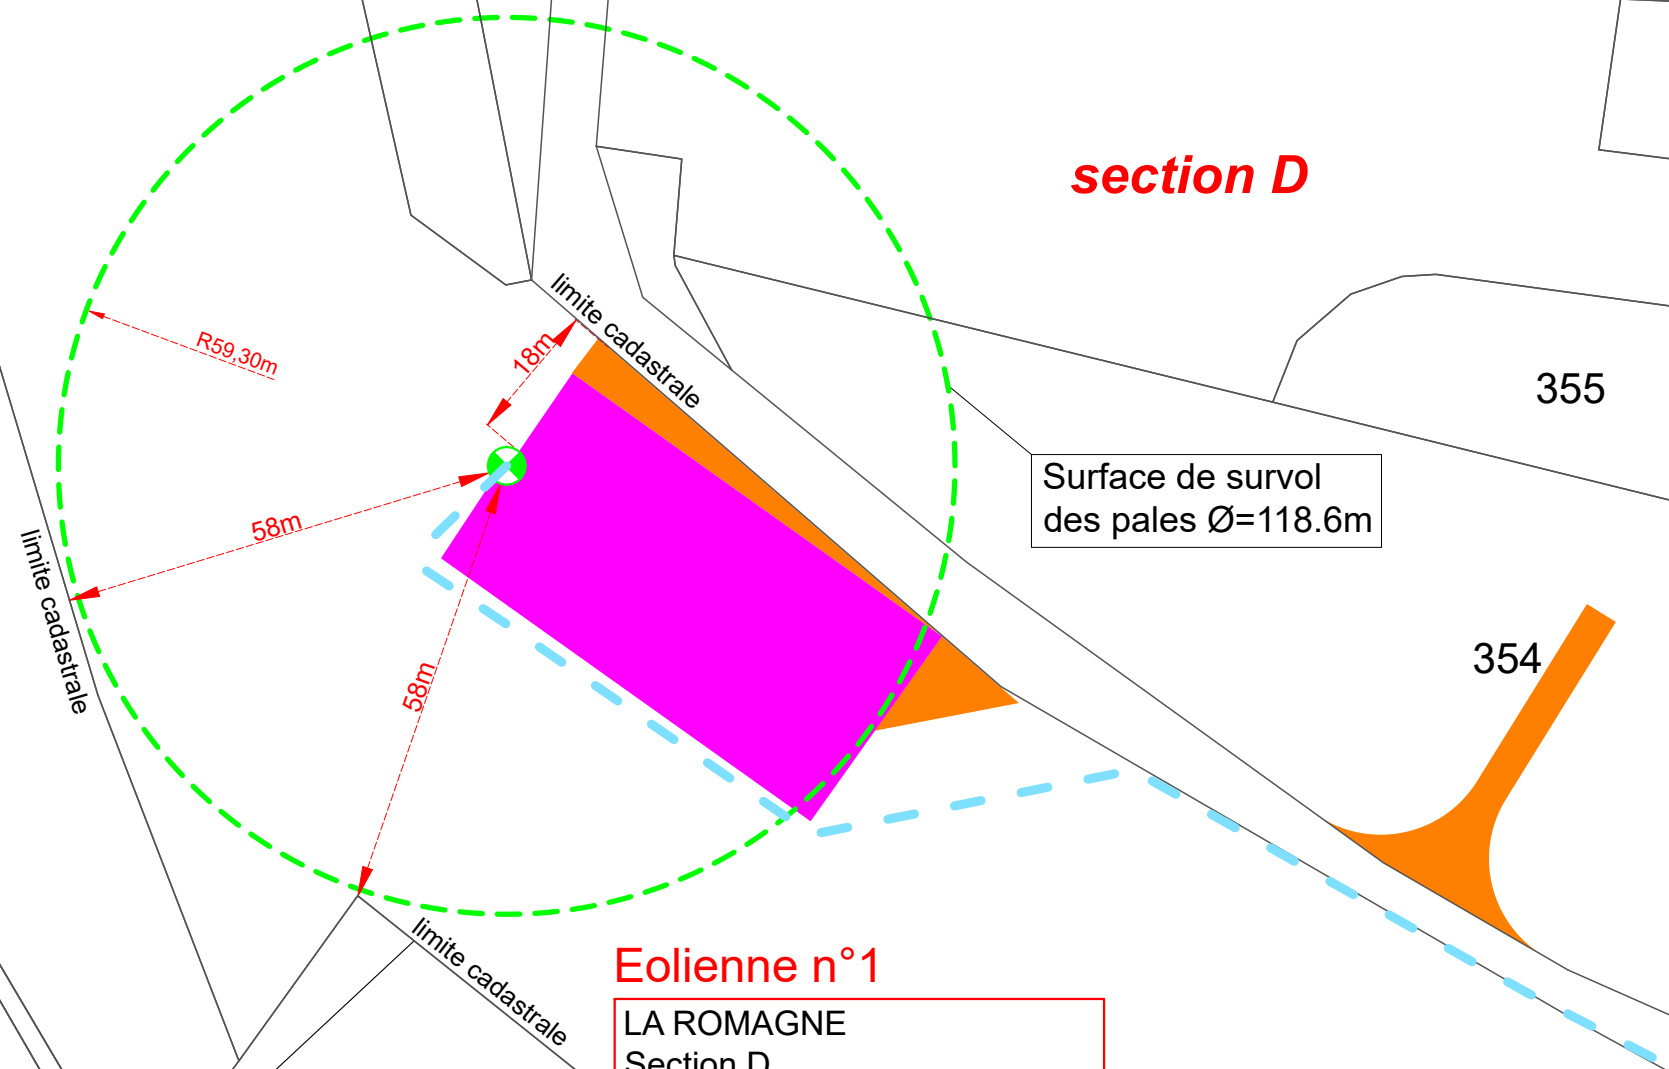

Eolienne n°1

LA ROMAGNE
Section D
Parcelle n° 350
Lambert 93
Est:793261 Nord:6953390
NGF=180m (terrain naturel)

Système Altimétrique : NGF/IGN69

LEGENDE

- Eolienne
- Surface de survol des pales
- Aire de maintenance 30x60m max
- Chemin d'accès permanent
- Réseau de câblage souterrain

energiequelle
ENERGIE D'AVENIR.



12, rue Alek Plunian
35136 Saint-Jacques-de-la-Lande
Tél: 02 99 36 77 40

Site: Le Moulin à Vent

Date: 18/04/2025	Dossier n°: ChAr/08/0144	
Communes de	LA ROMAGNE - GIVRON	
Département de	Ardennes (08)	
Affaire suivie par :	Nom :	M. TIRAS Axel
	Tél :	02 99 36 77 40
	Fax :	
	Courriel :	atiras@energiequelle.fr

Plan de Masse Eolienne n°1

Date de création: 21/05/2018	Nom du fichier:	01_pc_Givron
Date de modification: 11/06/2025	Version : indice 3	Echelle : 1/1000
Dressé par : VGR	energiequelle	19/05/2025

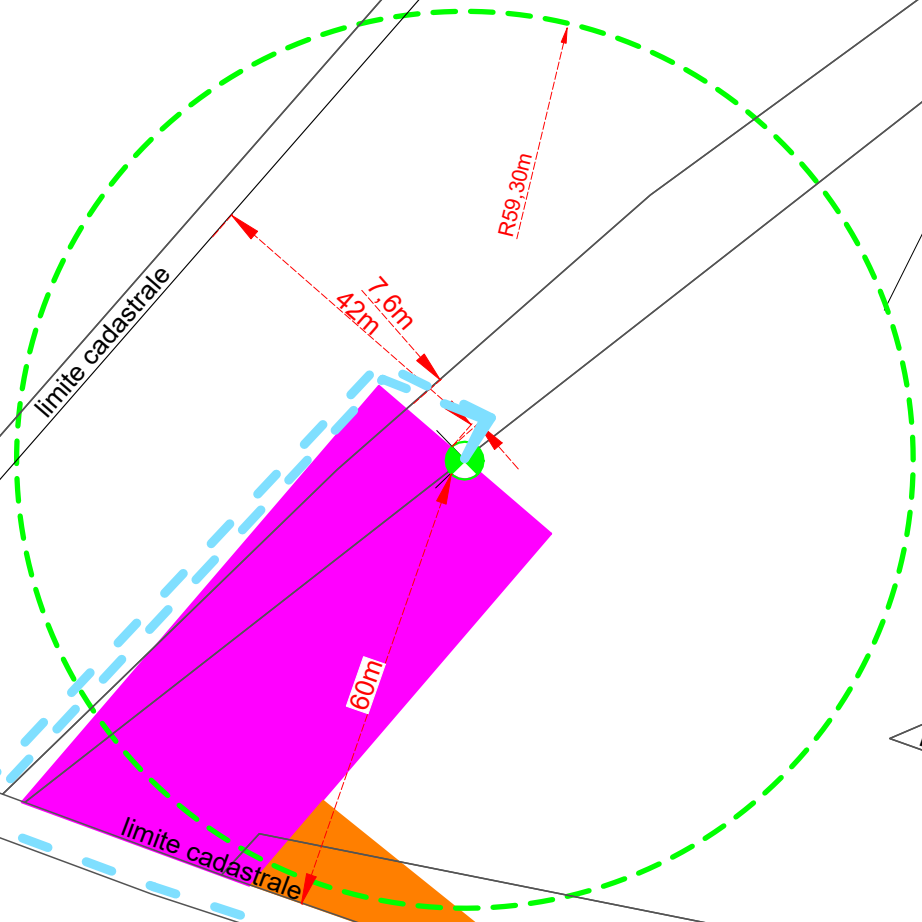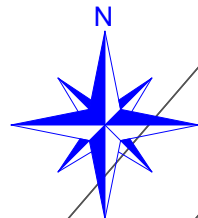

Surface de survol
des pales Ø=118.6m

section D

Système Altimétrique : NGF/IGN69

Eolienne n°2

LA ROMAGNE
Section D
Parcelle n° 409, 414, 558, 559
Lambert 93
Est:793684 Nord:6953263
NGF=162m (terrain naturel)

640

639

LEGENDE

- Eolienne
- Surface de survol des pales
- Aire de maintenance 30x60m max
- Chemin d'accès permanent
- Réseau de cablage souterrain




12, rue Alek Plunian
35136 Saint-Jacques-de-la-Lande
Tél: 02 99 36 77 40

Site: Le Moulin à Vent

Date: 18/04/2025	Dossier n°: ChAr/08/0144	
Communes de	LA ROMAGNE - GIVRON	
Département de	Ardennes (08)	
Affaire suivie par :	Nom :	M. TIRAS Axel
	Tél :	02 99 36 77 40
	Fax :	
	Courriel :	atiras@energiequelle.fr

Plan de Masse Eolienne n°2

Date de création: 21/05/2018	Nom du fichier:	01_pc_Givron
Date de modification: 11/06/2025	Version : indice 3	Echelle :1/1000
Dressé par : VGR	energiequelle	19/05/2025

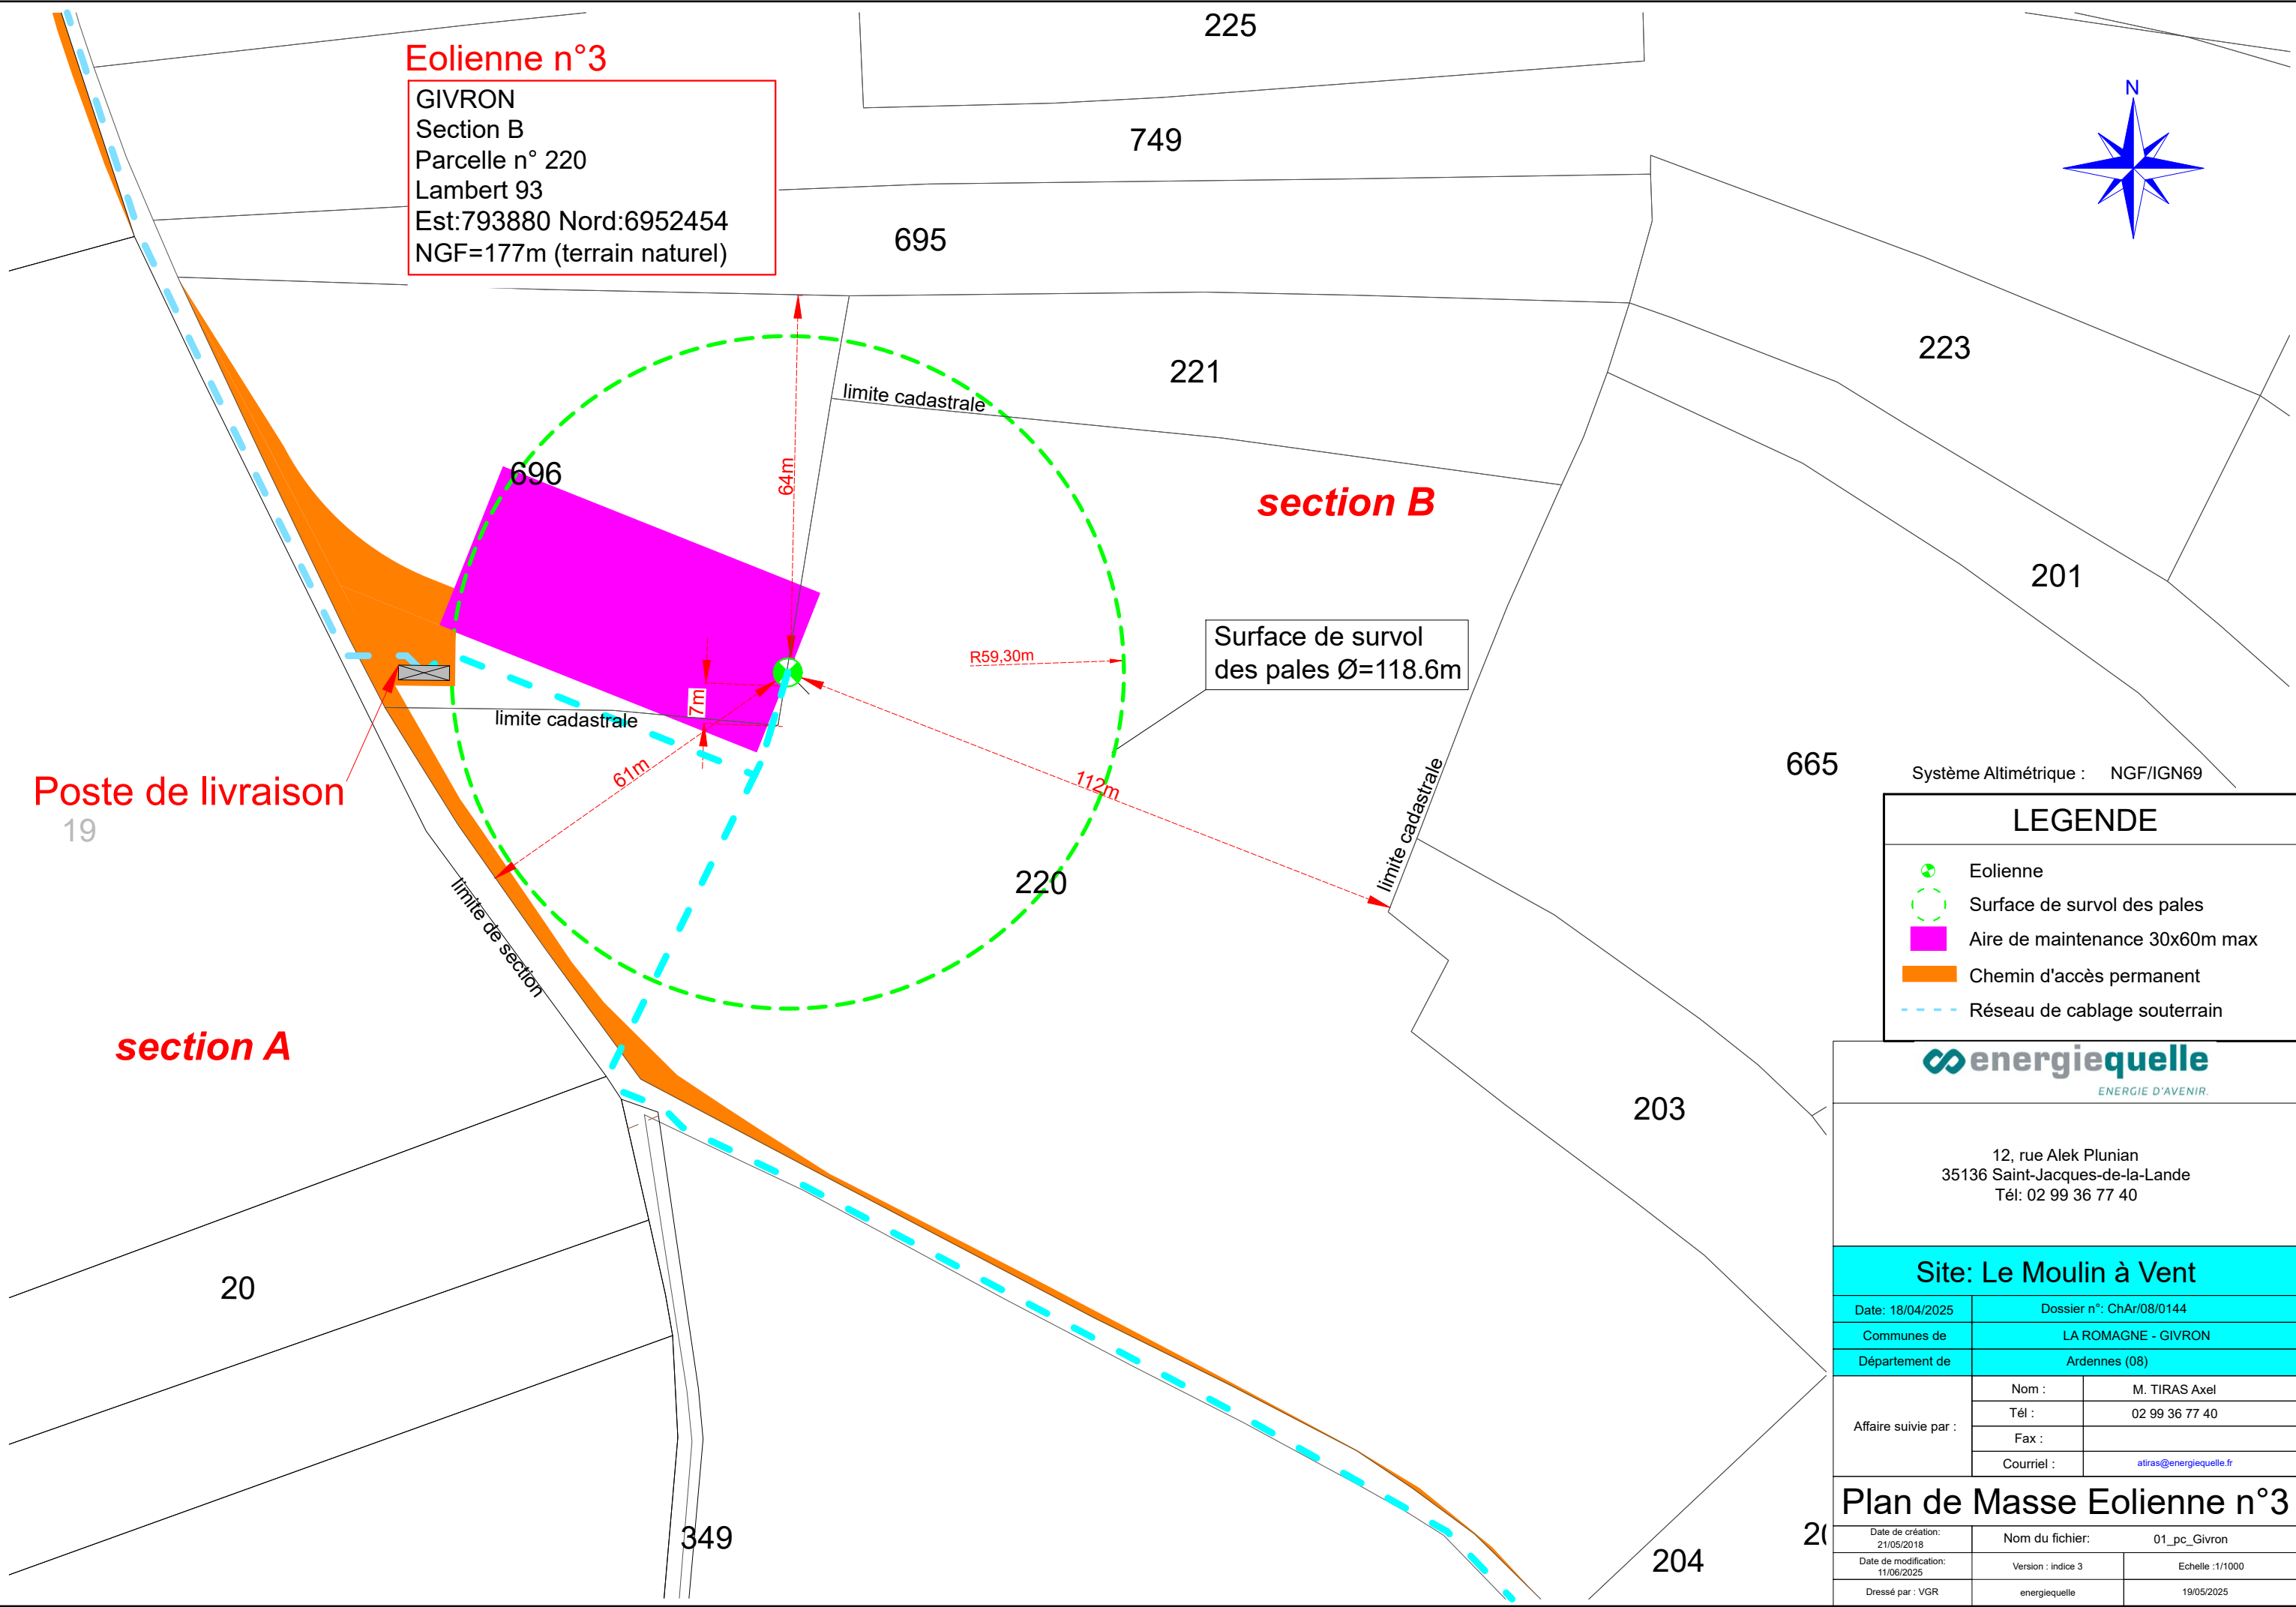

Système Altimétrique : NGF/IGN69

LEGENDE	
	Eolienne
	Surface de survol des pales
	Aire de maintenance 30x60m max
	Chemin d'accès permanent
	Réseau de câblage souterrain

ENERGIE D'AVENIR.


12, rue Alek Plunian
35136 Saint-Jacques-de-la-Lande
Tél: 02 99 36 77 40

Site: Le Moulin à Vent

Date: 18/04/2025	Dossier n°: ChAr/08/0144	
Communes de	LA ROMAGNE - GIVRON	
Département de	Ardennes (08)	
Affaire suivie par :	Nom :	M. TIRAS Axel
	Tél :	02 99 36 77 40
	Fax :	
	Courriel :	atiras@energiequelle.fr

Plan de Masse Eolienne n°3

Date de création: 21/05/2018	Nom du fichier:	01_pc_Givron
Date de modification: 11/06/2025	Version : indice 3	Echelle :1/1000
Dressé par : VGR	energiequelle	19/05/2025

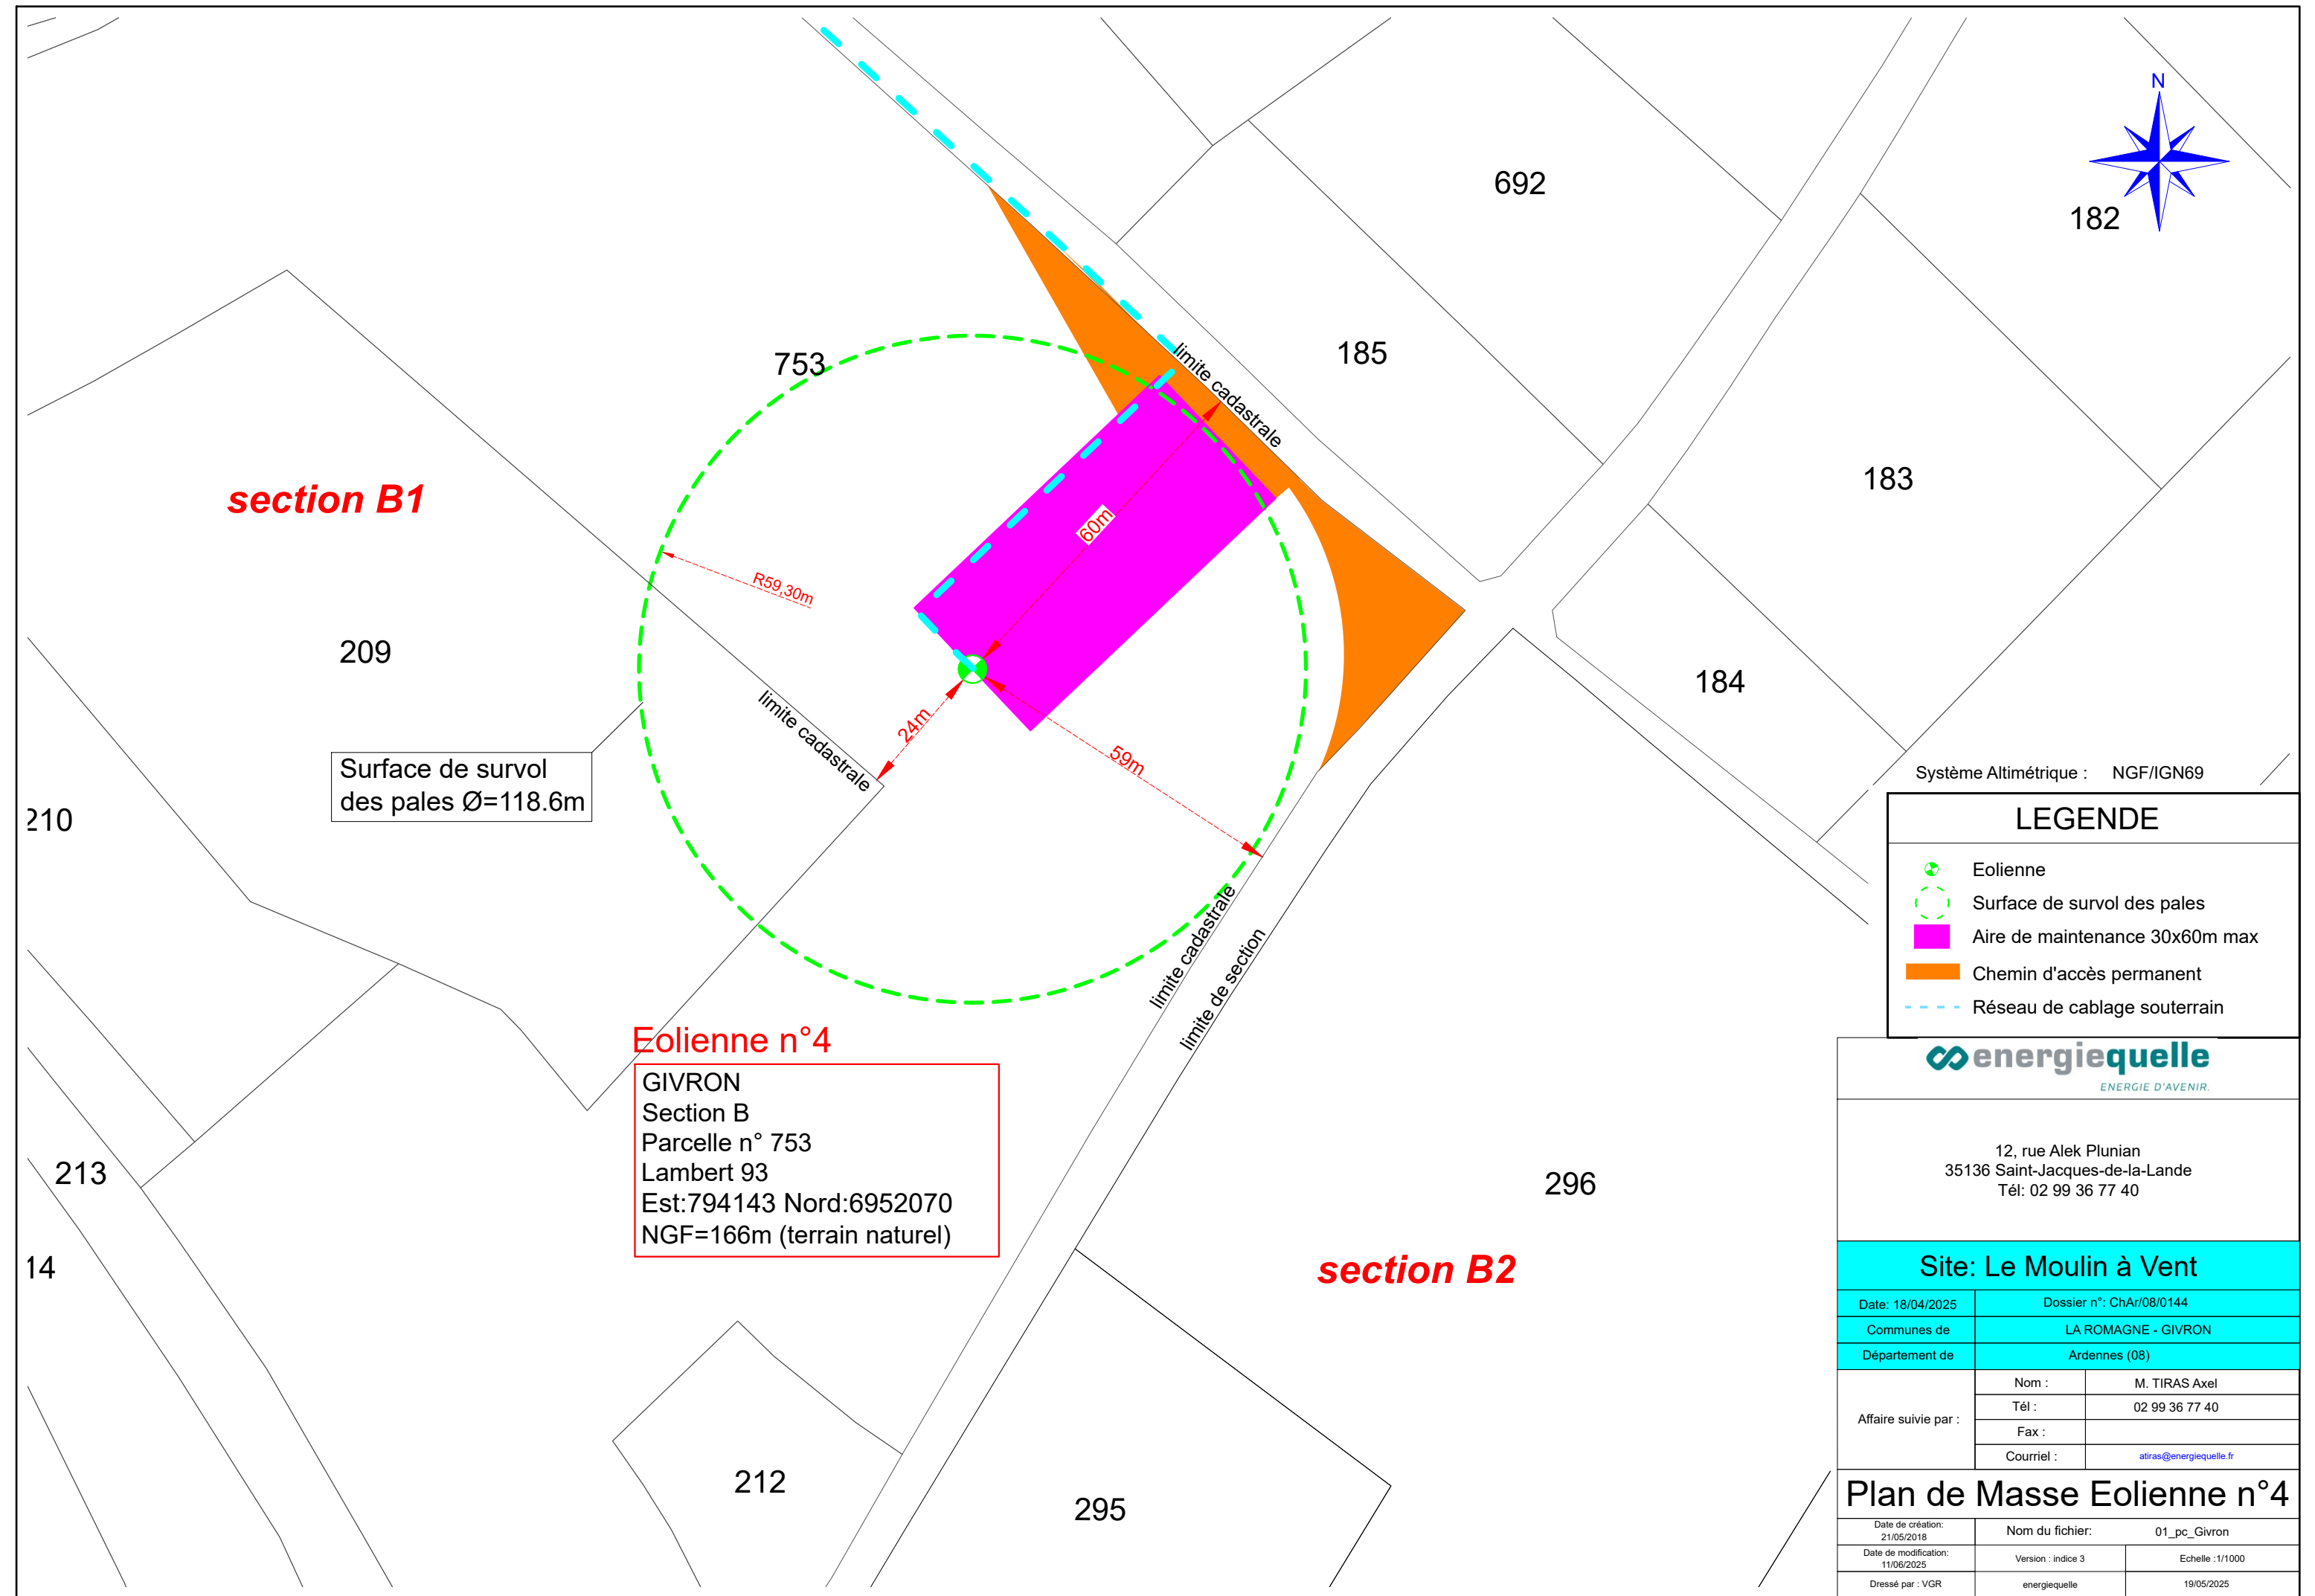

Surface de survol
des pales Ø=118.6m

Eolienne n°4
GIVRON
Section B
Parcelle n° 753
Lambert 93
Est:794143 Nord:6952070
NGF=166m (terrain naturel)

Système Altimétrique : NGF/IGN69

LEGENDE

Eolienne

Surface de survol des pales

Aire de maintenance 30x60m max


Chemin d'accès permanent

Réseau de cablage souterrain



12, rue Alek Plunian
35136 Saint-Jacques-de-la-Lande
Tél: 02 99 36 77 40

Site: Le Moulin à Vent		
Date: 18/04/2025	Dossier n°: ChAr/08/0144	
Communes de	LA ROMAGNE - GIVRON	
Département de	Ardennes (08)	
Affaire suivie par :	Nom :	M. TIRAS Axel
	Tél :	02 99 36 77 40
	Fax :	
	Courriel :	atiras@energiequelle.fr
Plan de Masse Eolienne n°4		
Date de création: 21/05/2018	Nom du fichier: 01_pc_Givron	
Date de modification: 11/06/2025	Version : indice 3	Echelle :1/1000
Dressé par : VGR	energiequelle	19/05/2025

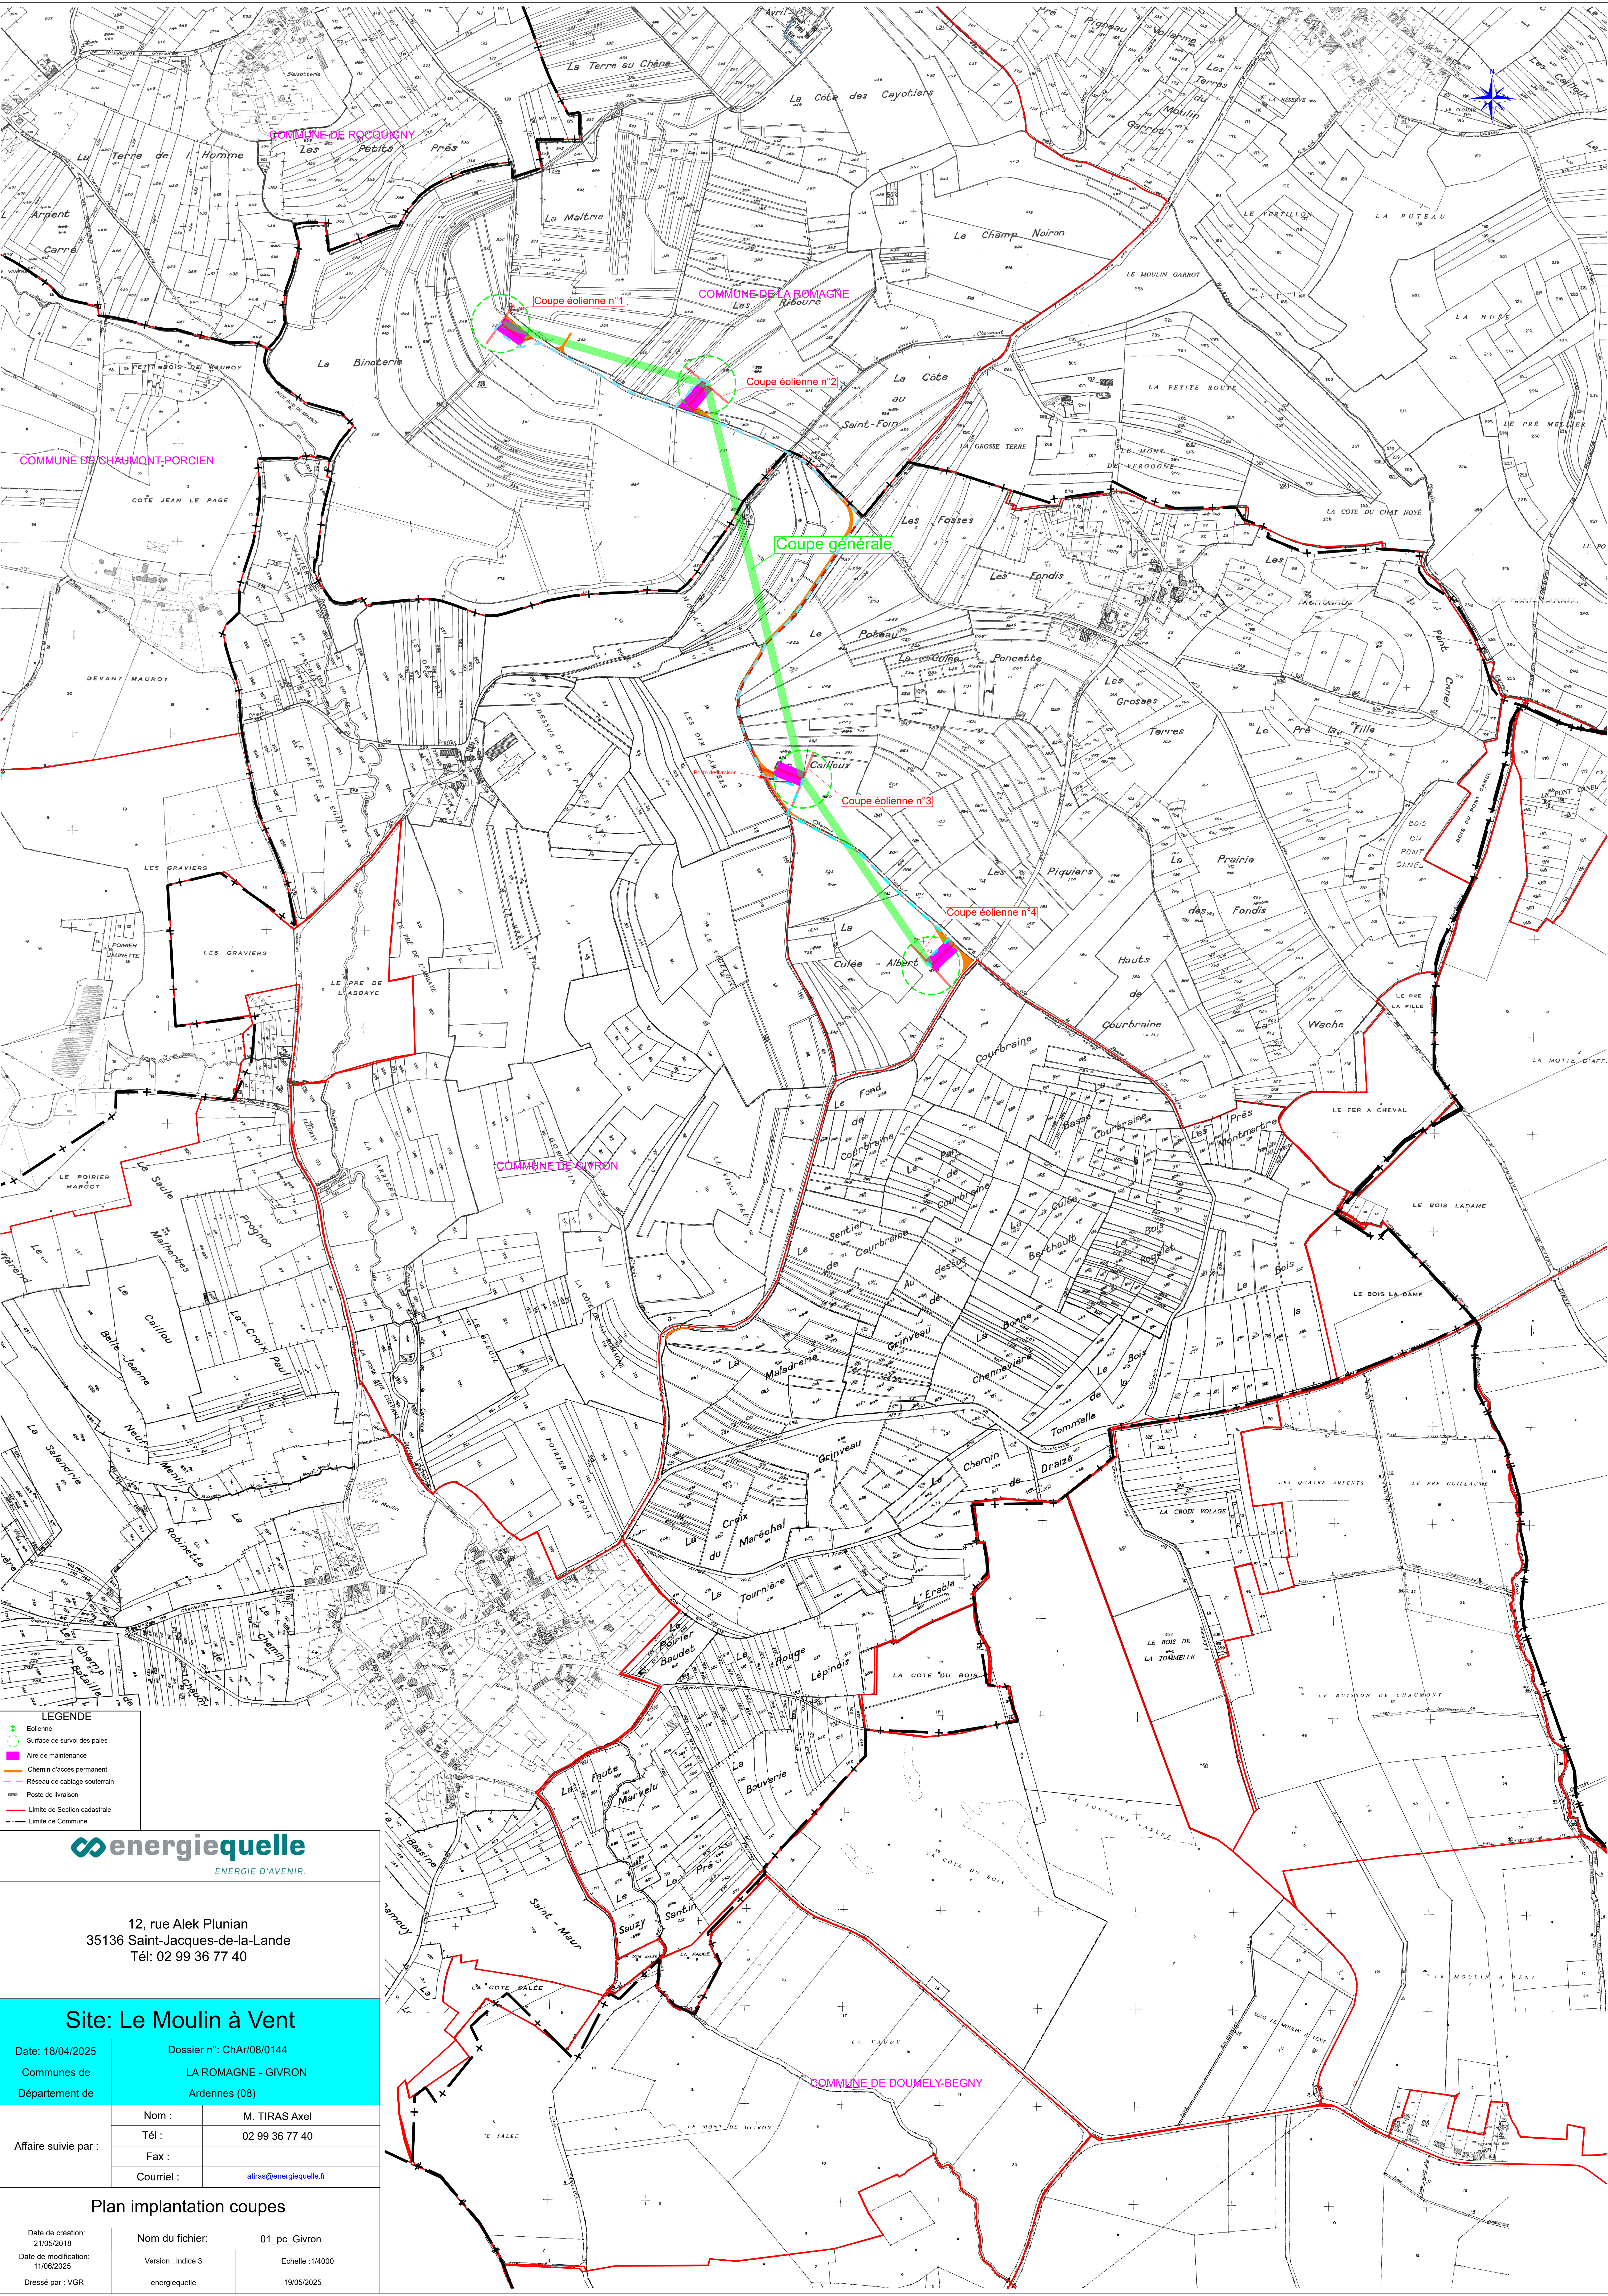

LEGENDE

- Eolienne
- Surface de suivi des pales
- Aire de maintenance
- Chemin d'accès permanent
- Réseau de câblage souterrain
- Poste de livraison
- Limite de Section cadastrale
- Limite de Commune

energiequelle
ENERGIE D'AVENIR.


12, rue Alek Plunian
35136 Saint-Jacques-de-la-Lande
Tél: 02 99 36 77 40

Site: Le Moulin à Vent	
Date: 18/04/2025	Dossier n°: ChAr/08/0144
Communes de	LA ROMAGNE - GIVRON
Département de	Ardennes (08)


Affaire suivie par :	Nom :	M. TIRAS Axel
	Tél :	02 99 36 77 40
	Fax :	
	Courriel :	atras@energiequelle.fr

Plan implantation coupes		
Date de création: 21/05/2018	Nom du fichier:	01_pc_Givron
Date de modification: 11/06/2025	Version : indice 3	Echelle : 1/4000
Dressé par : VGR	energiequelle	19/05/2025


Vue de côté

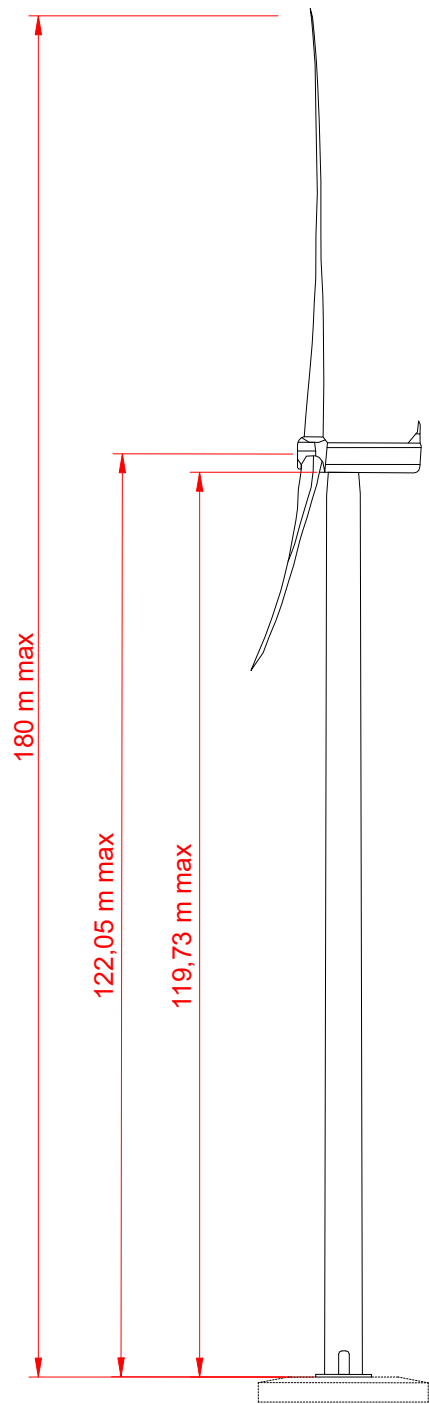

Vue de face

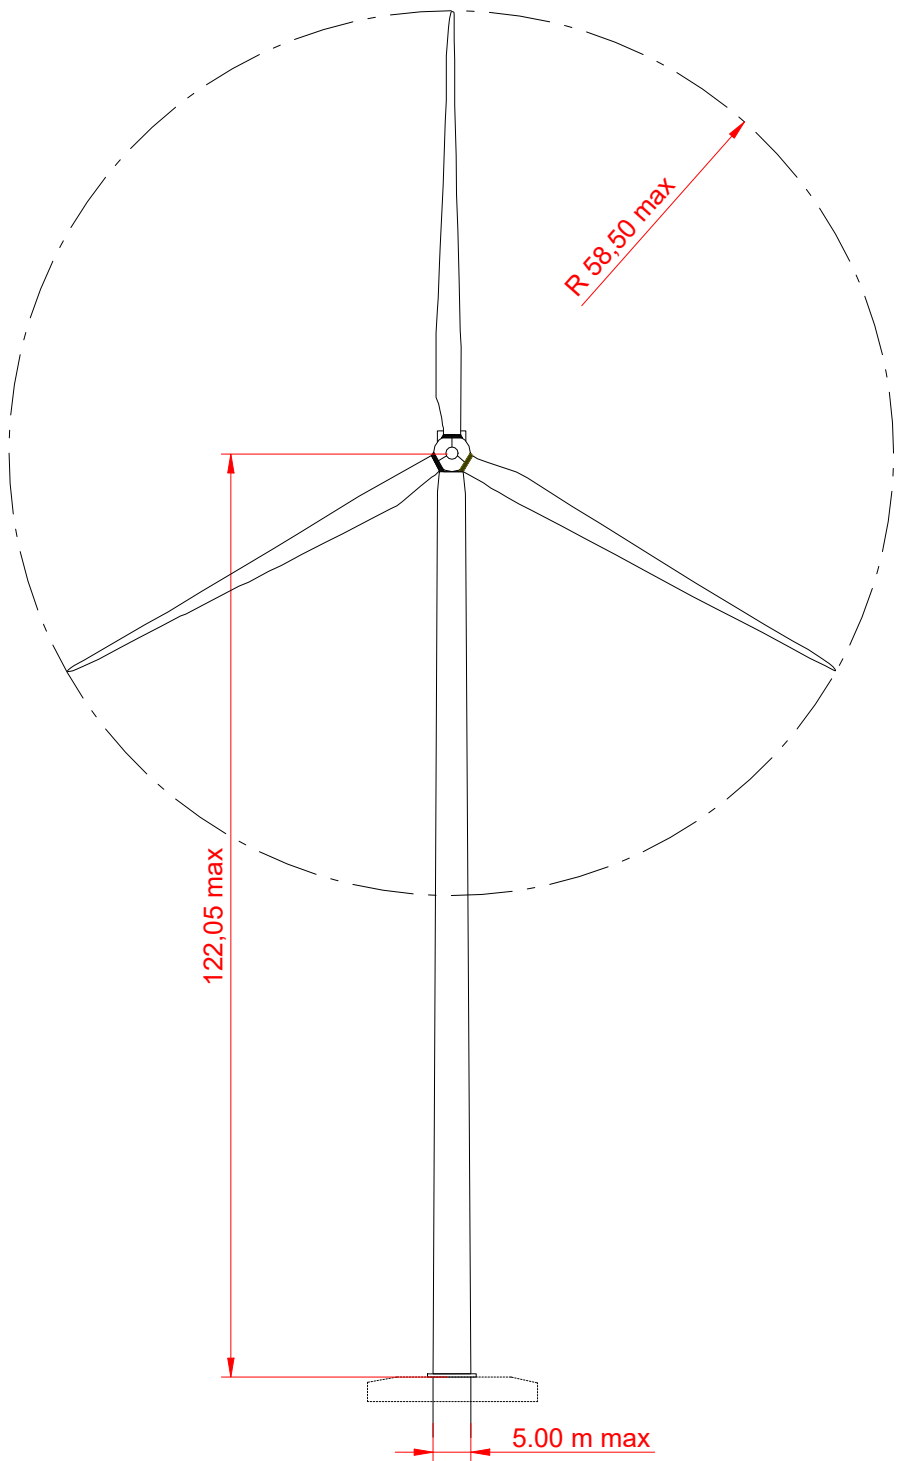

Vue de dessus

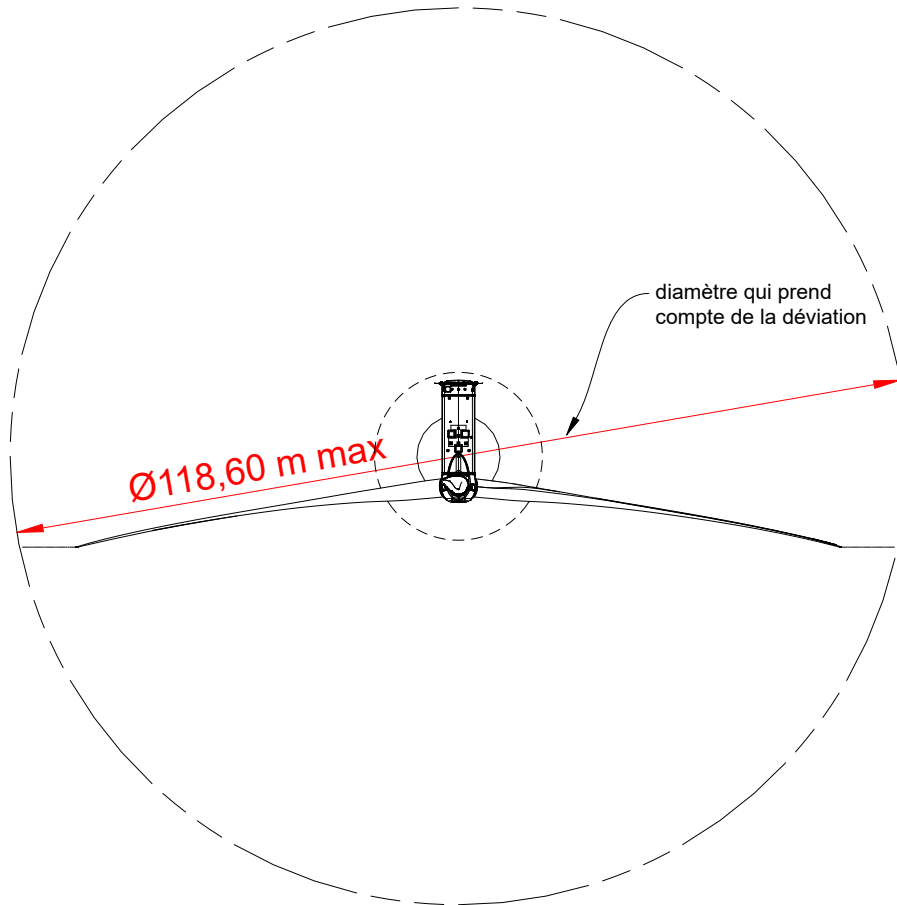

12, rue Alek Plunian
35136 Saint-Jacques-de-la-Lande
Tél: 02 99 36 77 40

Site: Le Moulin à Vent

Date: 18/04/2025	Dossier n°: ChAr/08/0144	
Communes de	LA ROMAGNE - GIVRON	
Département de	Ardennes (08)	
Affaire suivie par :	Nom :	M. TIRAS Axel
	Tél :	02 99 36 77 40
	Fax :	
	Courriel :	atiras@energiequelle.fr


Plan de Façade des Eoliennes

Date de création: 21/05/2018	Nom du fichier: 01_pc_Givron	
Date de modification: 11/06/2025	Version : indice 3	Echelle :1/1000
Dressé par : VGR	energiequelle	19/05/2025


Eolienne n° 1

Eolienne n° 2

Eolienne n° 3

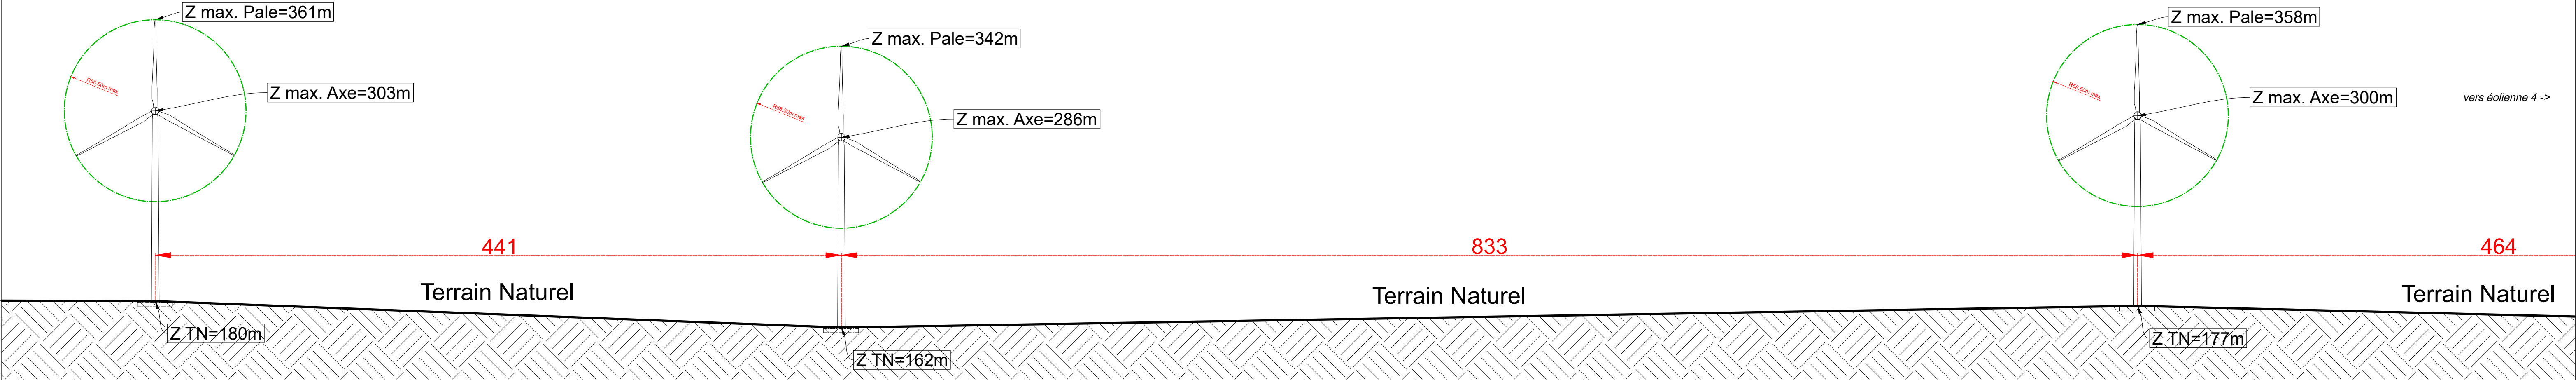

Eolienne n° 4

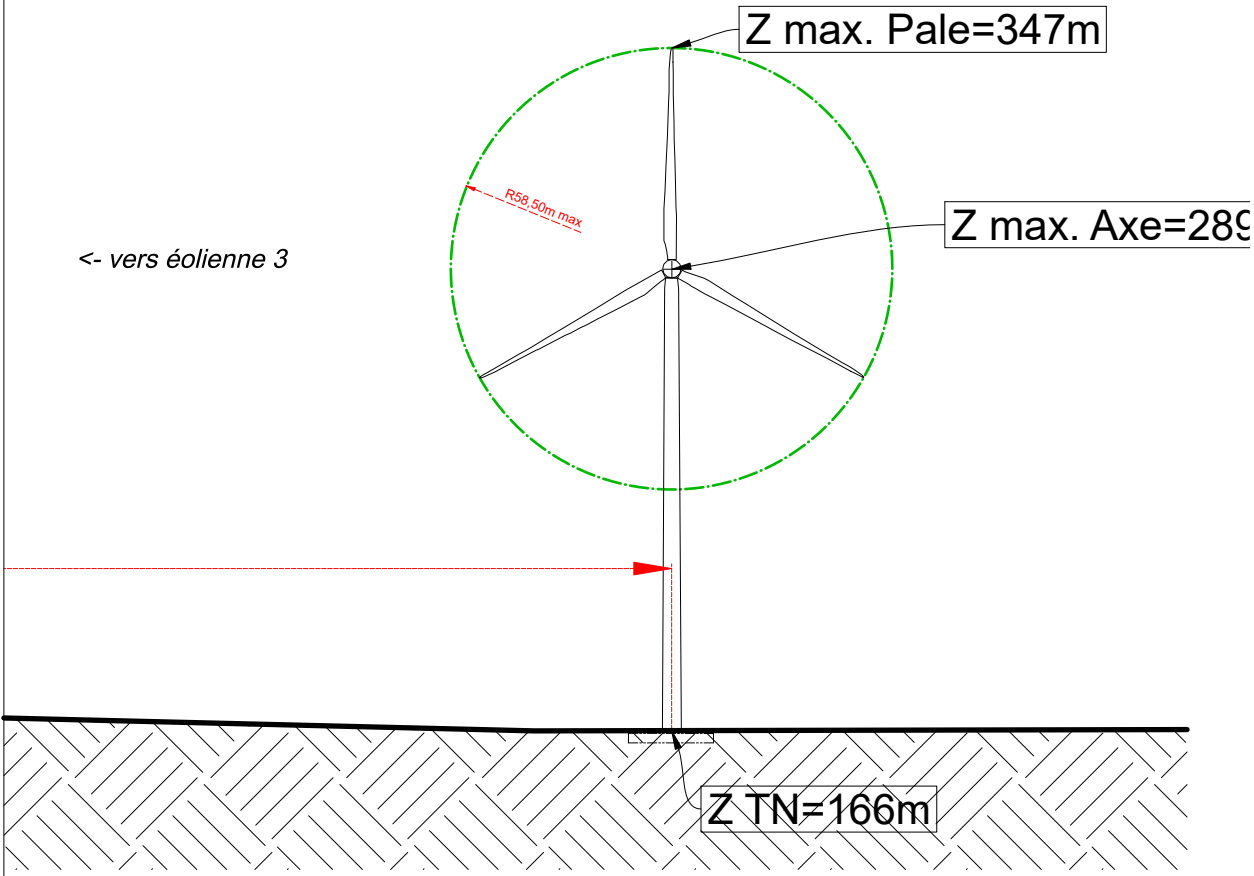



ENERGIE D'AVENIR.

12, rue Alek Plunian
35136 Saint-Jacques-de-la-Lande
Tél: 02 99 36 77 40

Site: Le Moulin à Vent

Date: 18/04/2025	Dossier n°: ChAr/08/0144	
Communes de	LA ROMAGNE - GIVRON	
Département de	Ardennes (08)	
Affaire suivie par :	Nom :	M. TIRAS Axel
	Tél :	02 99 36 77 40
	Fax :	
	Courriel :	atras@energiequelle.fr

Plan Coupe Générale

Date de création: 21/05/2018	Nom du fichier: 01_pc_Givron	
Date de modification: 11/06/2023	Version : Indice 3	Echelle : 1/2000
Dessiné par : VGR	energiequelle	19/05/2025

12, rue Alek Plunian
35136 Saint-Jacques-de-la-Lande
Tél: 02 99 36 77 40


Site: Le Moulin à Vent

Date: 18/04/2025	Dossier n°: ChAr/08/0144	
Communes de	LA ROMAGNE - GIVRON	
Département de	Ardennes (08)	
Affaire suivie par :	Nom :	M. TIRAS Axel
	Tél :	02 99 36 77 40
	Fax :	
	Courriel :	atiras@energiequelle.fr


Vues en Coupe Eolienne n°1

Date de création: 21/05/2018	Nom du fichier: 01_pc_Givron	
Date de modification: 11/06/2025	Version : indice 3	Echelle : 1/1000
Dressé par : VGR	energiequelle	19/05/2025


Repérage des coupes

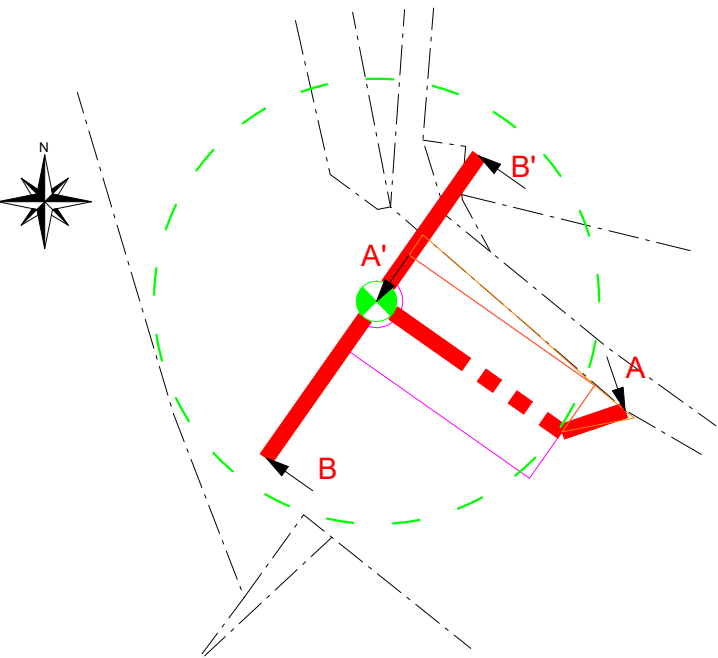

Coupe A A'

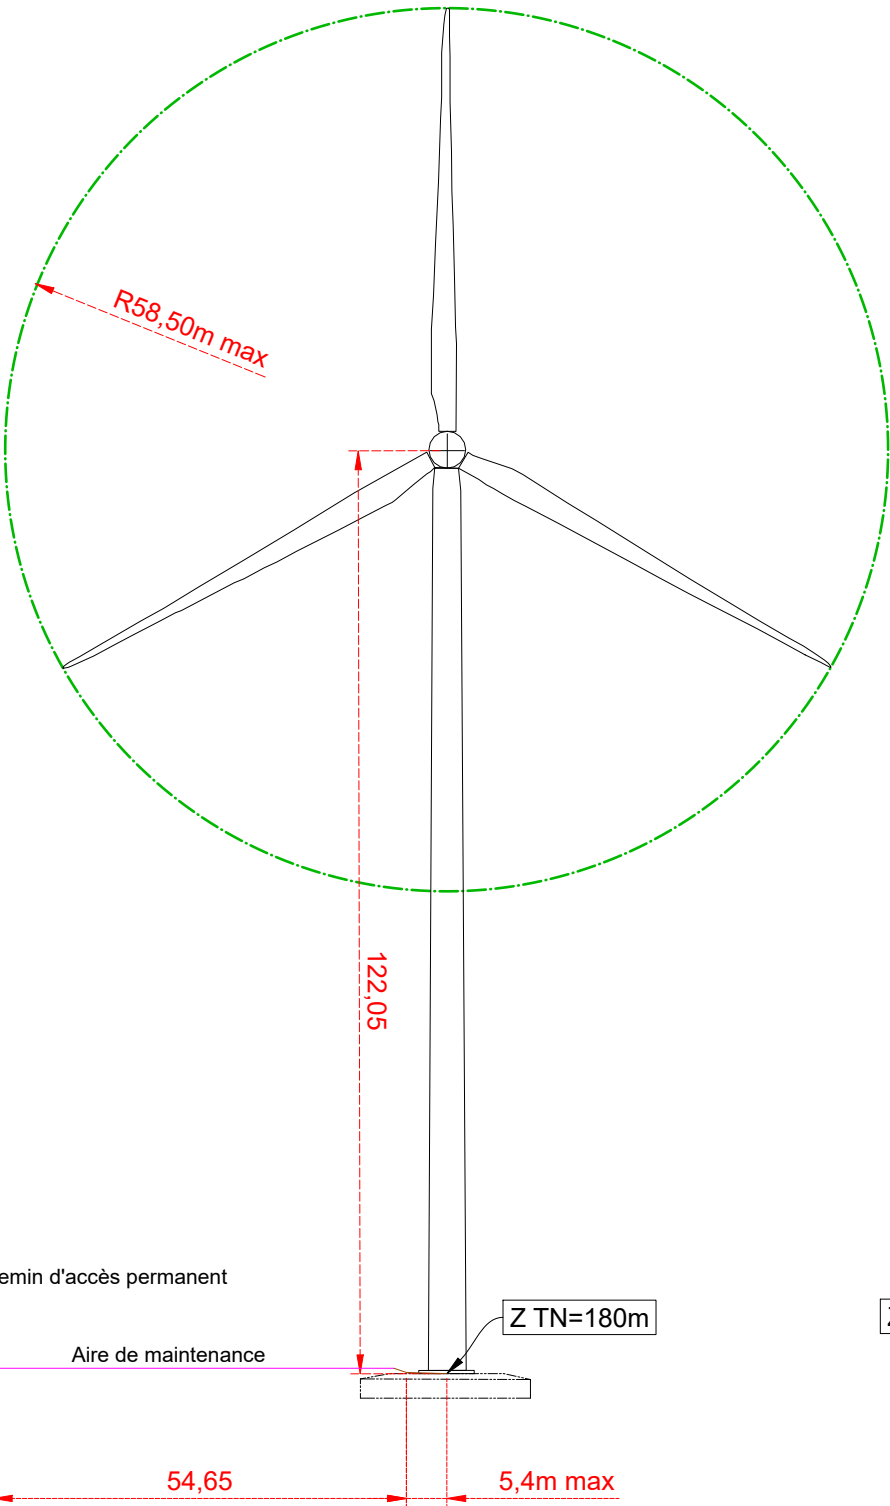

Coupe B B'

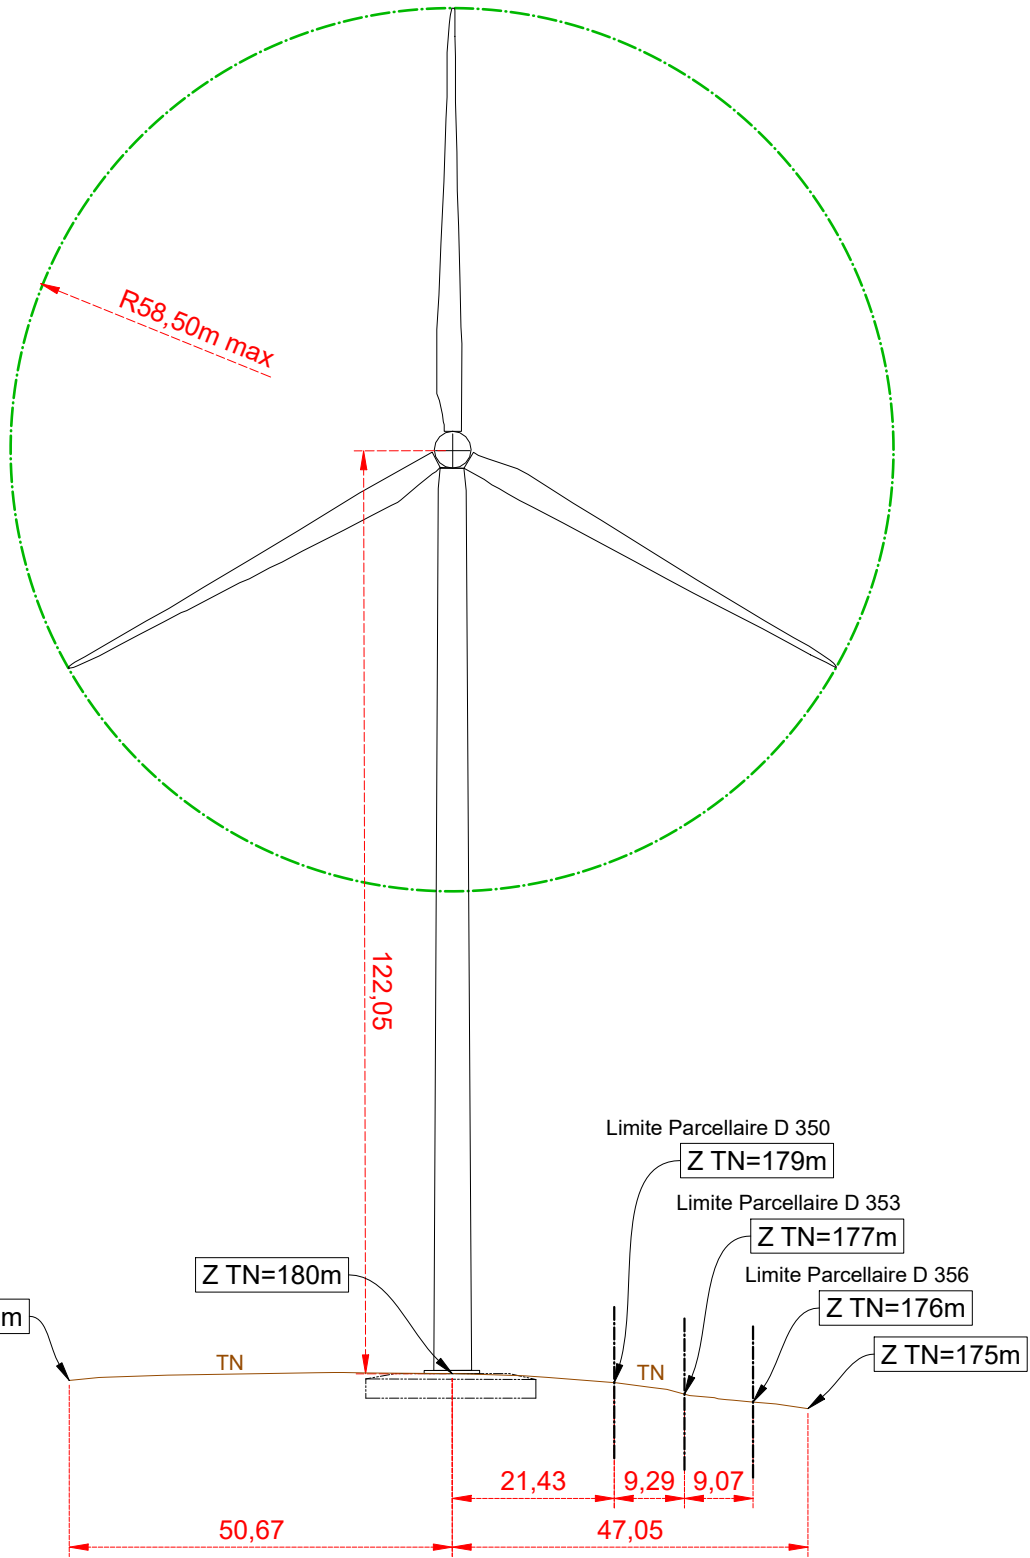

Vues en coupe

12, rue Alek Plunian
35136 Saint-Jacques-de-la-Lande
Tél: 02 99 36 77 40

Site: Le Moulin à Vent

Date: 18/04/2025	Dossier n°: ChAr/08/0144	
Communes de	LA ROMAGNE - GIVRON	
Département de	Ardennes (08)	
Affaire suivie par :	Nom :	M. TIRAS Axel
	Tél :	02 99 36 77 40
	Fax :	
	Courriel :	atiras@energiequelle.fr

Vues en Coupe Eolienne n°2






Date de création: 21/05/2018	Nom du fichier: 01_pc_Givron	
Date de modification: 11/06/2025	Version : indice 3	Echelle : 1/1000
Dressé par : VGR	energiequelle	19/05/2025

Eolienne n°2

Coupe A A'

Coupe B B'

Repérage des coupes

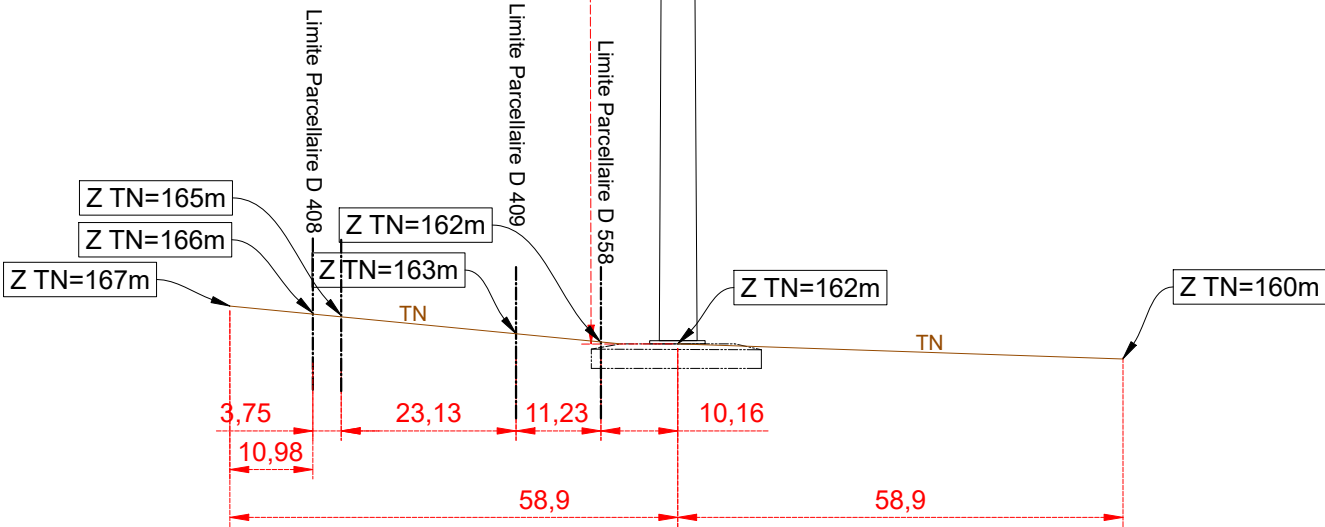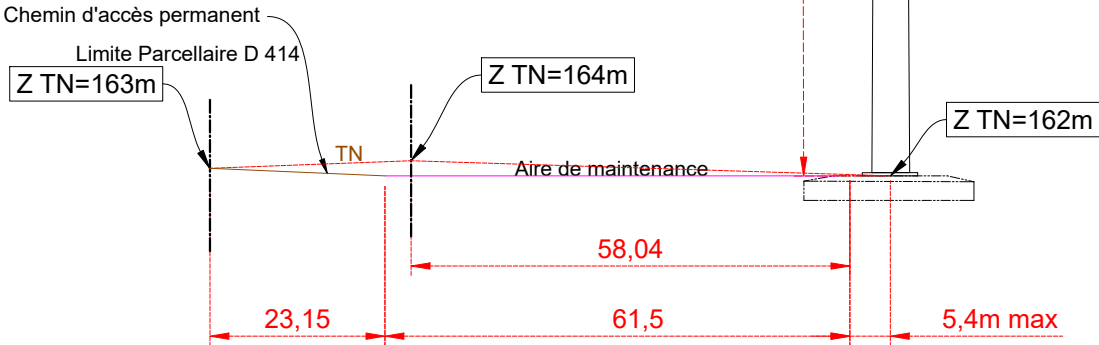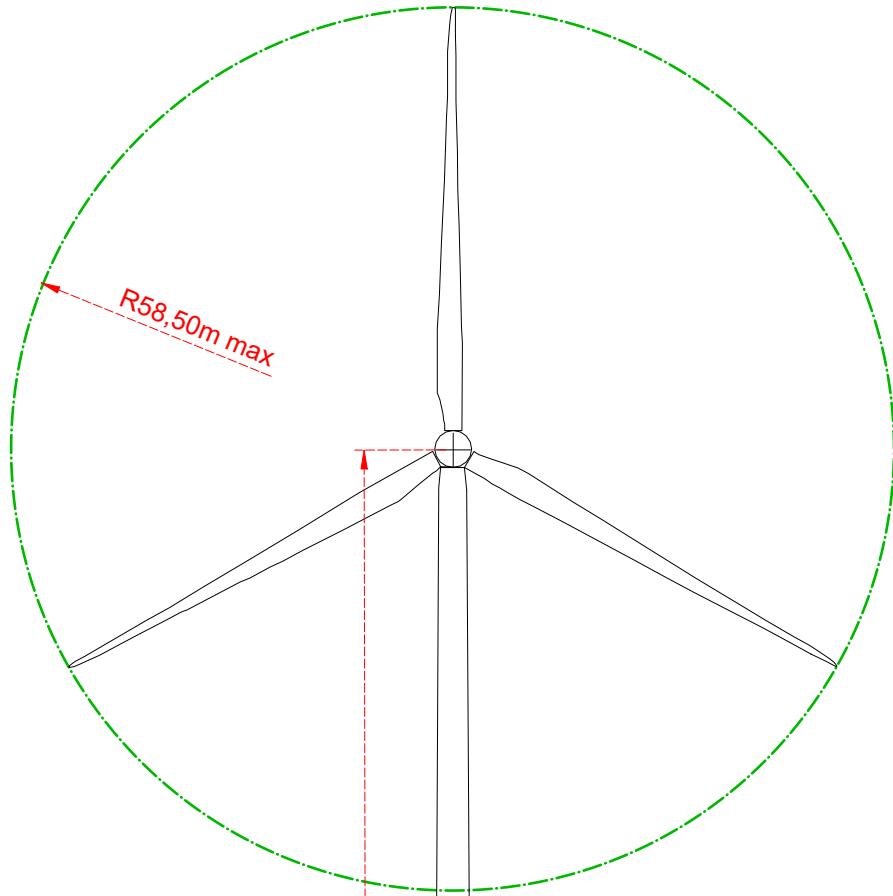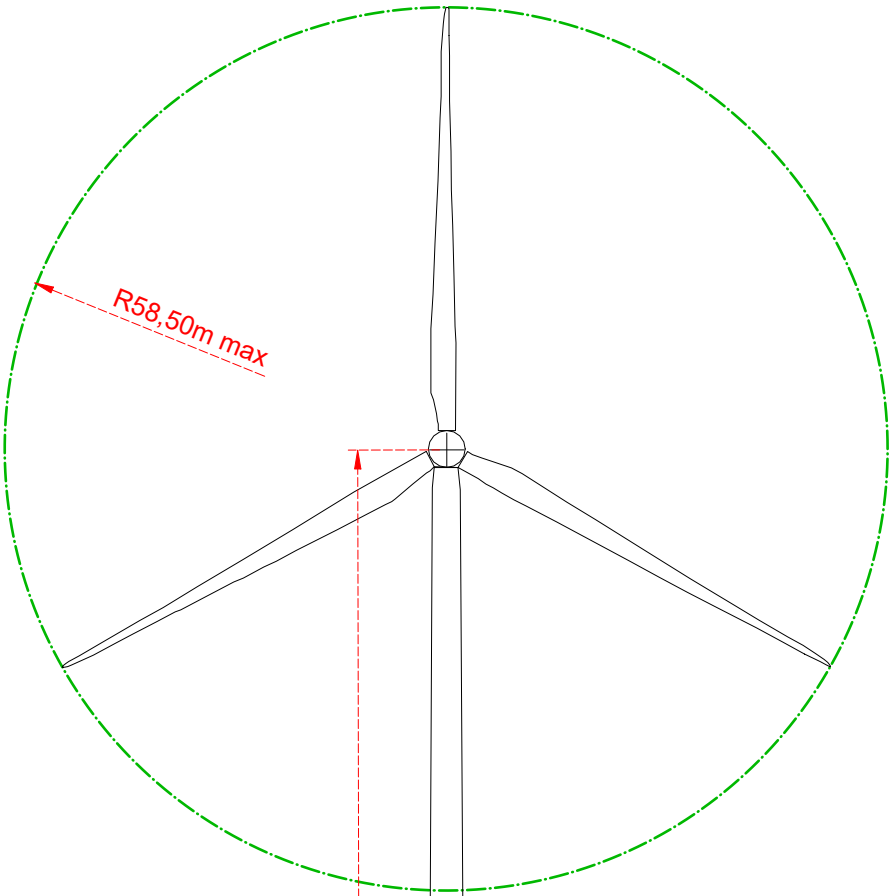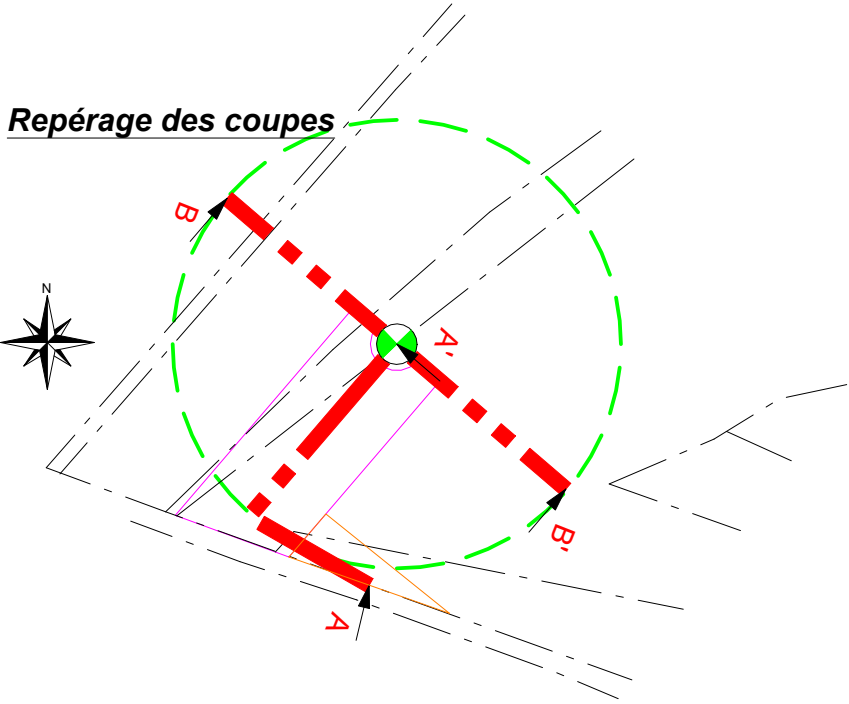

Vues en coupe

12, rue Alek Plunian
35136 Saint-Jacques-de-la-Lande
Tél: 02 99 36 77 40

Site: Le Moulin à Vent

Date: 18/04/2025	Dossier n°: ChAr/08/0144	
Communes de	LA ROMAGNE - GIVRON	
Département de	Ardennes (08)	
Affaire suivie par :	Nom :	M. TIRAS Axel
	Tél :	02 99 36 77 40
	Fax :	
	Courriel :	atiras@energiequelle.fr

Vues en Coupe Eolienne n°3




Date de création: 21/05/2018	Nom du fichier: 01_pc_Givron	
Date de modification: 11/06/2025	Version : indice 3	Echelle : 1/1000
Dressé par : VGR	energiequelle	19/05/2025

Eolienne n°3

Coupe A A'

Coupe B B'

Repérage des coupes

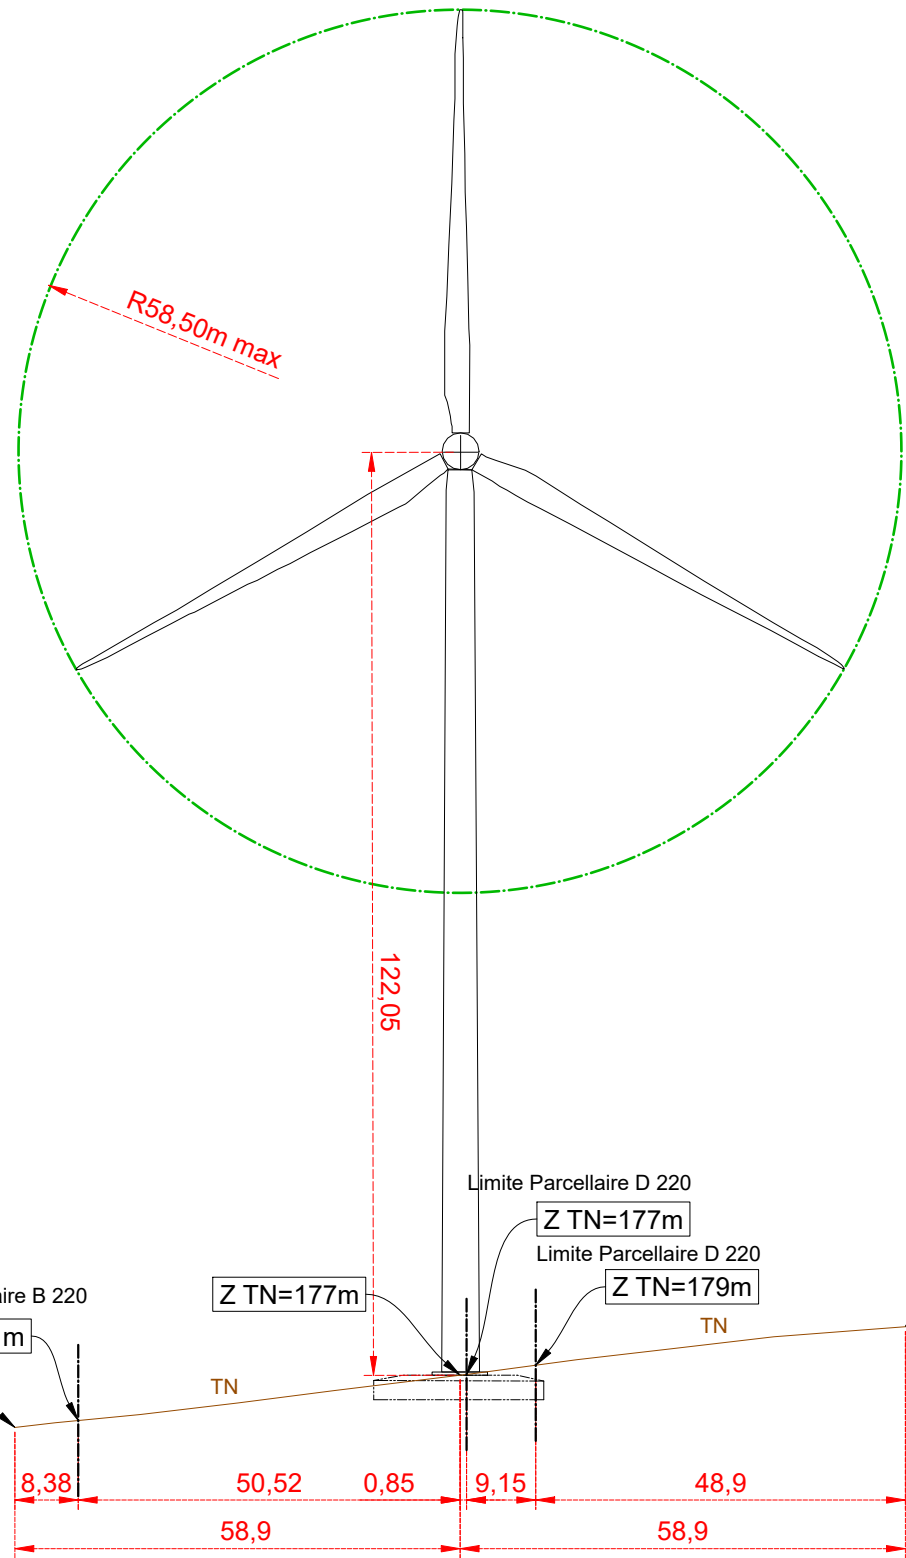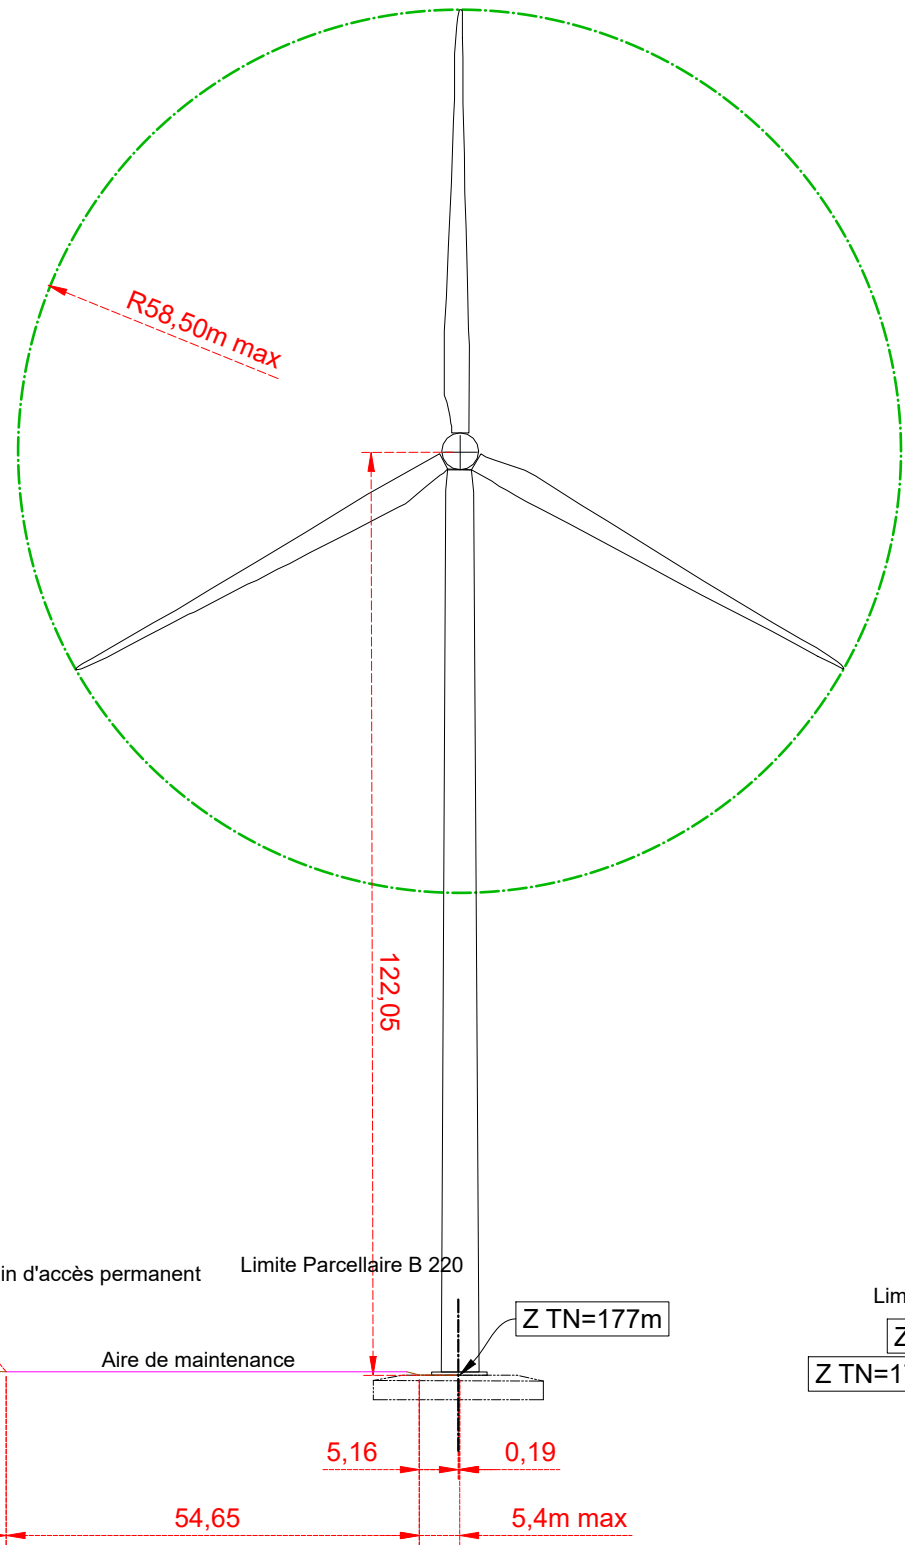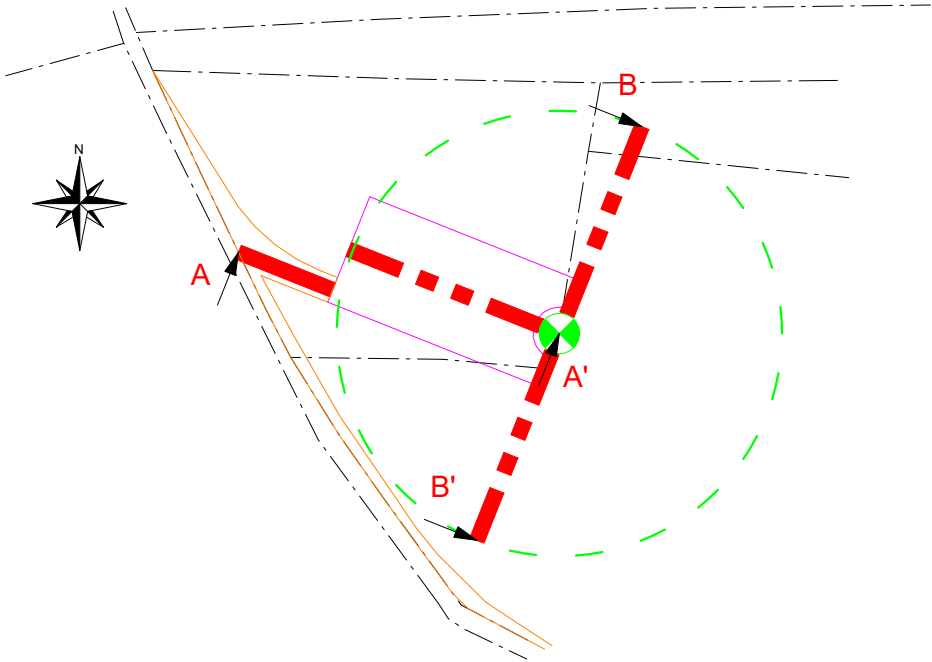

Vues en coupe


12, rue Alek Plunian
35136 Saint-Jacques-de-la-Lande
Tél: 02 99 36 77 40

Site: Le Moulin à Vent

Date: 18/04/2025		Dossier n°: ChAr/08/0144	
Communes de		LA ROMAGNE - GIRVON	
Département de		Ardennes (08)	
Affaire suivie par :	Nom :	M. TIRAS Axel	
	Tél :	02 99 36 77 40	
	Fax :		
	Courriel :	atras@energiequelle.fr	
Vues en Coupe Eolienne n°4			
Date de création: 21/05/2018		Nom du fichier: 01_pc_Givron	
Date de modification: 11/06/2025		Version : indice 3	
Dressé par : VGR		energiequelle	
		19/05/2025	


Vues en Coupe Eolienne n°4

Repérage des coupes

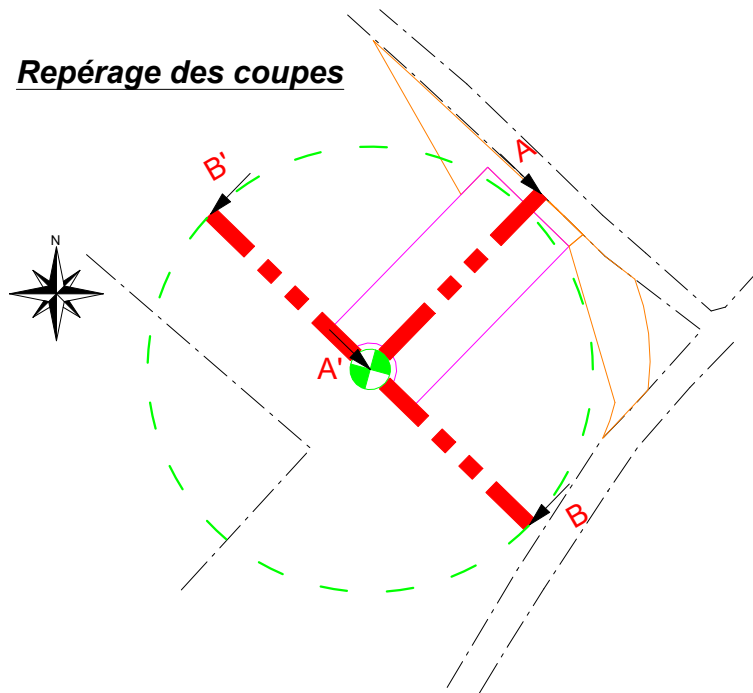


Eolienne n°4


Coupe A A'

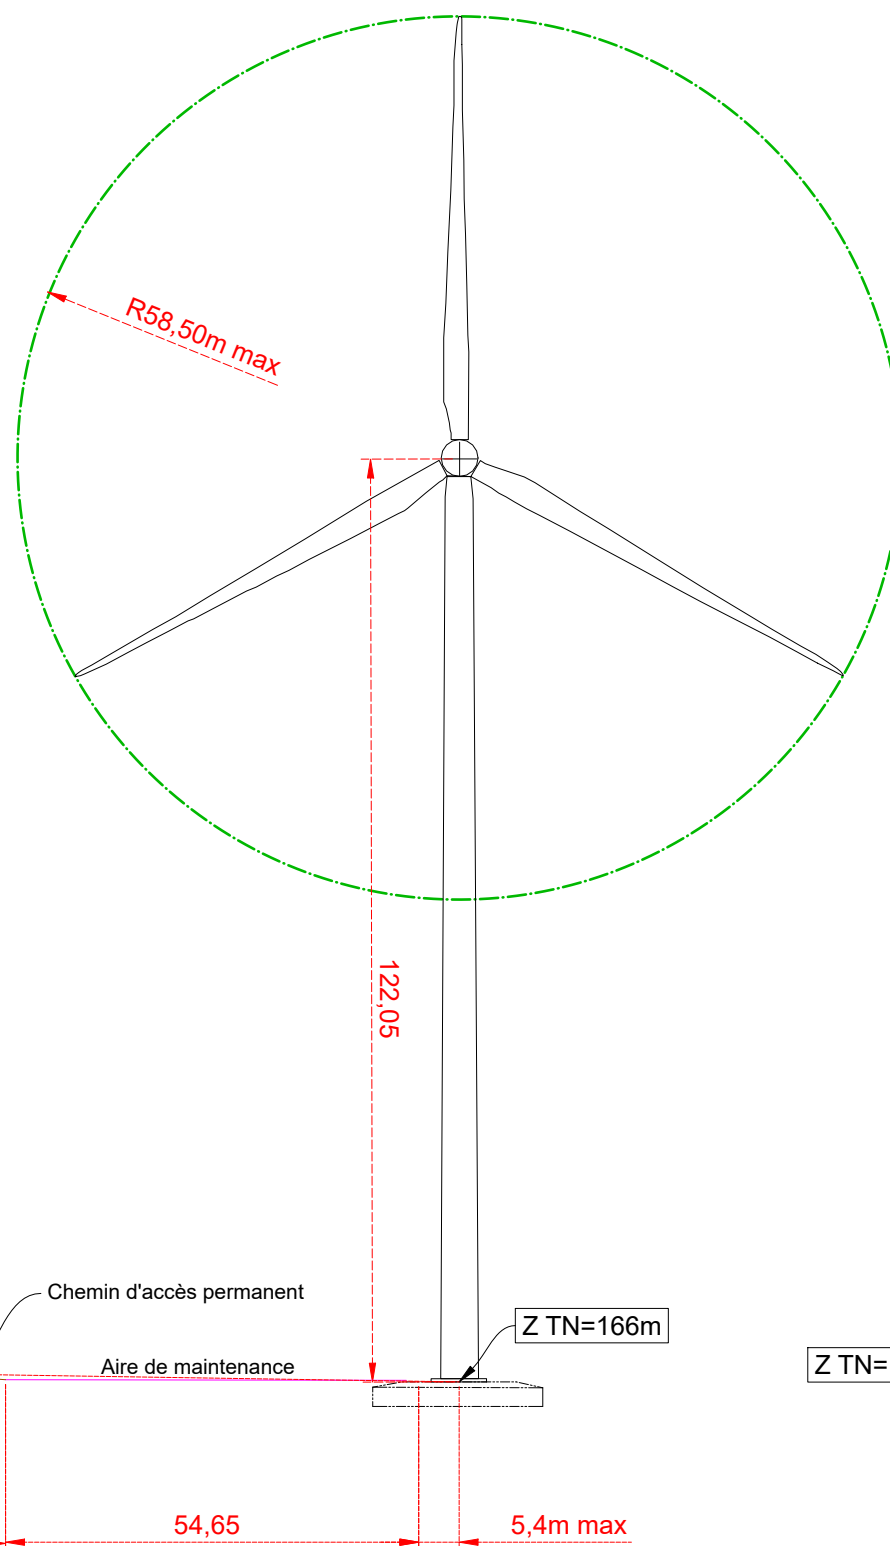

Coupe B B'

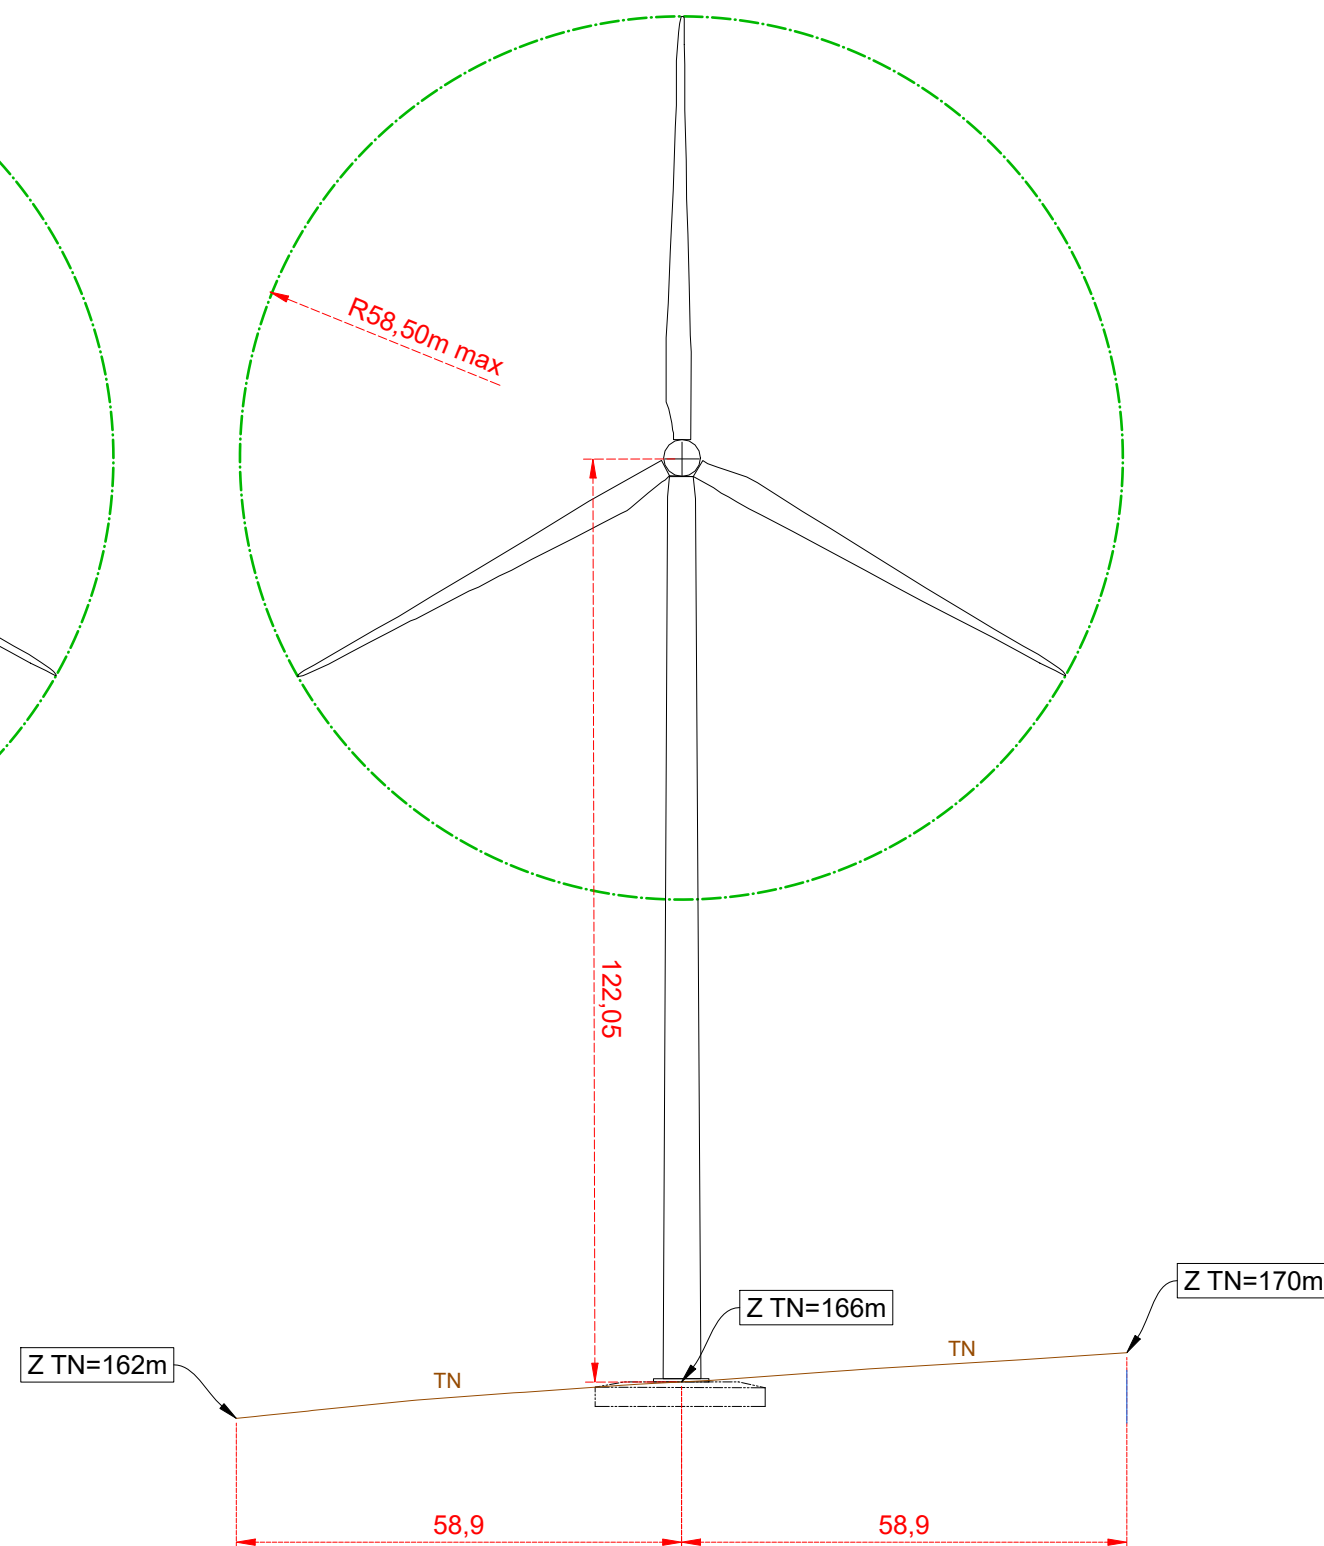

Vues en coupe

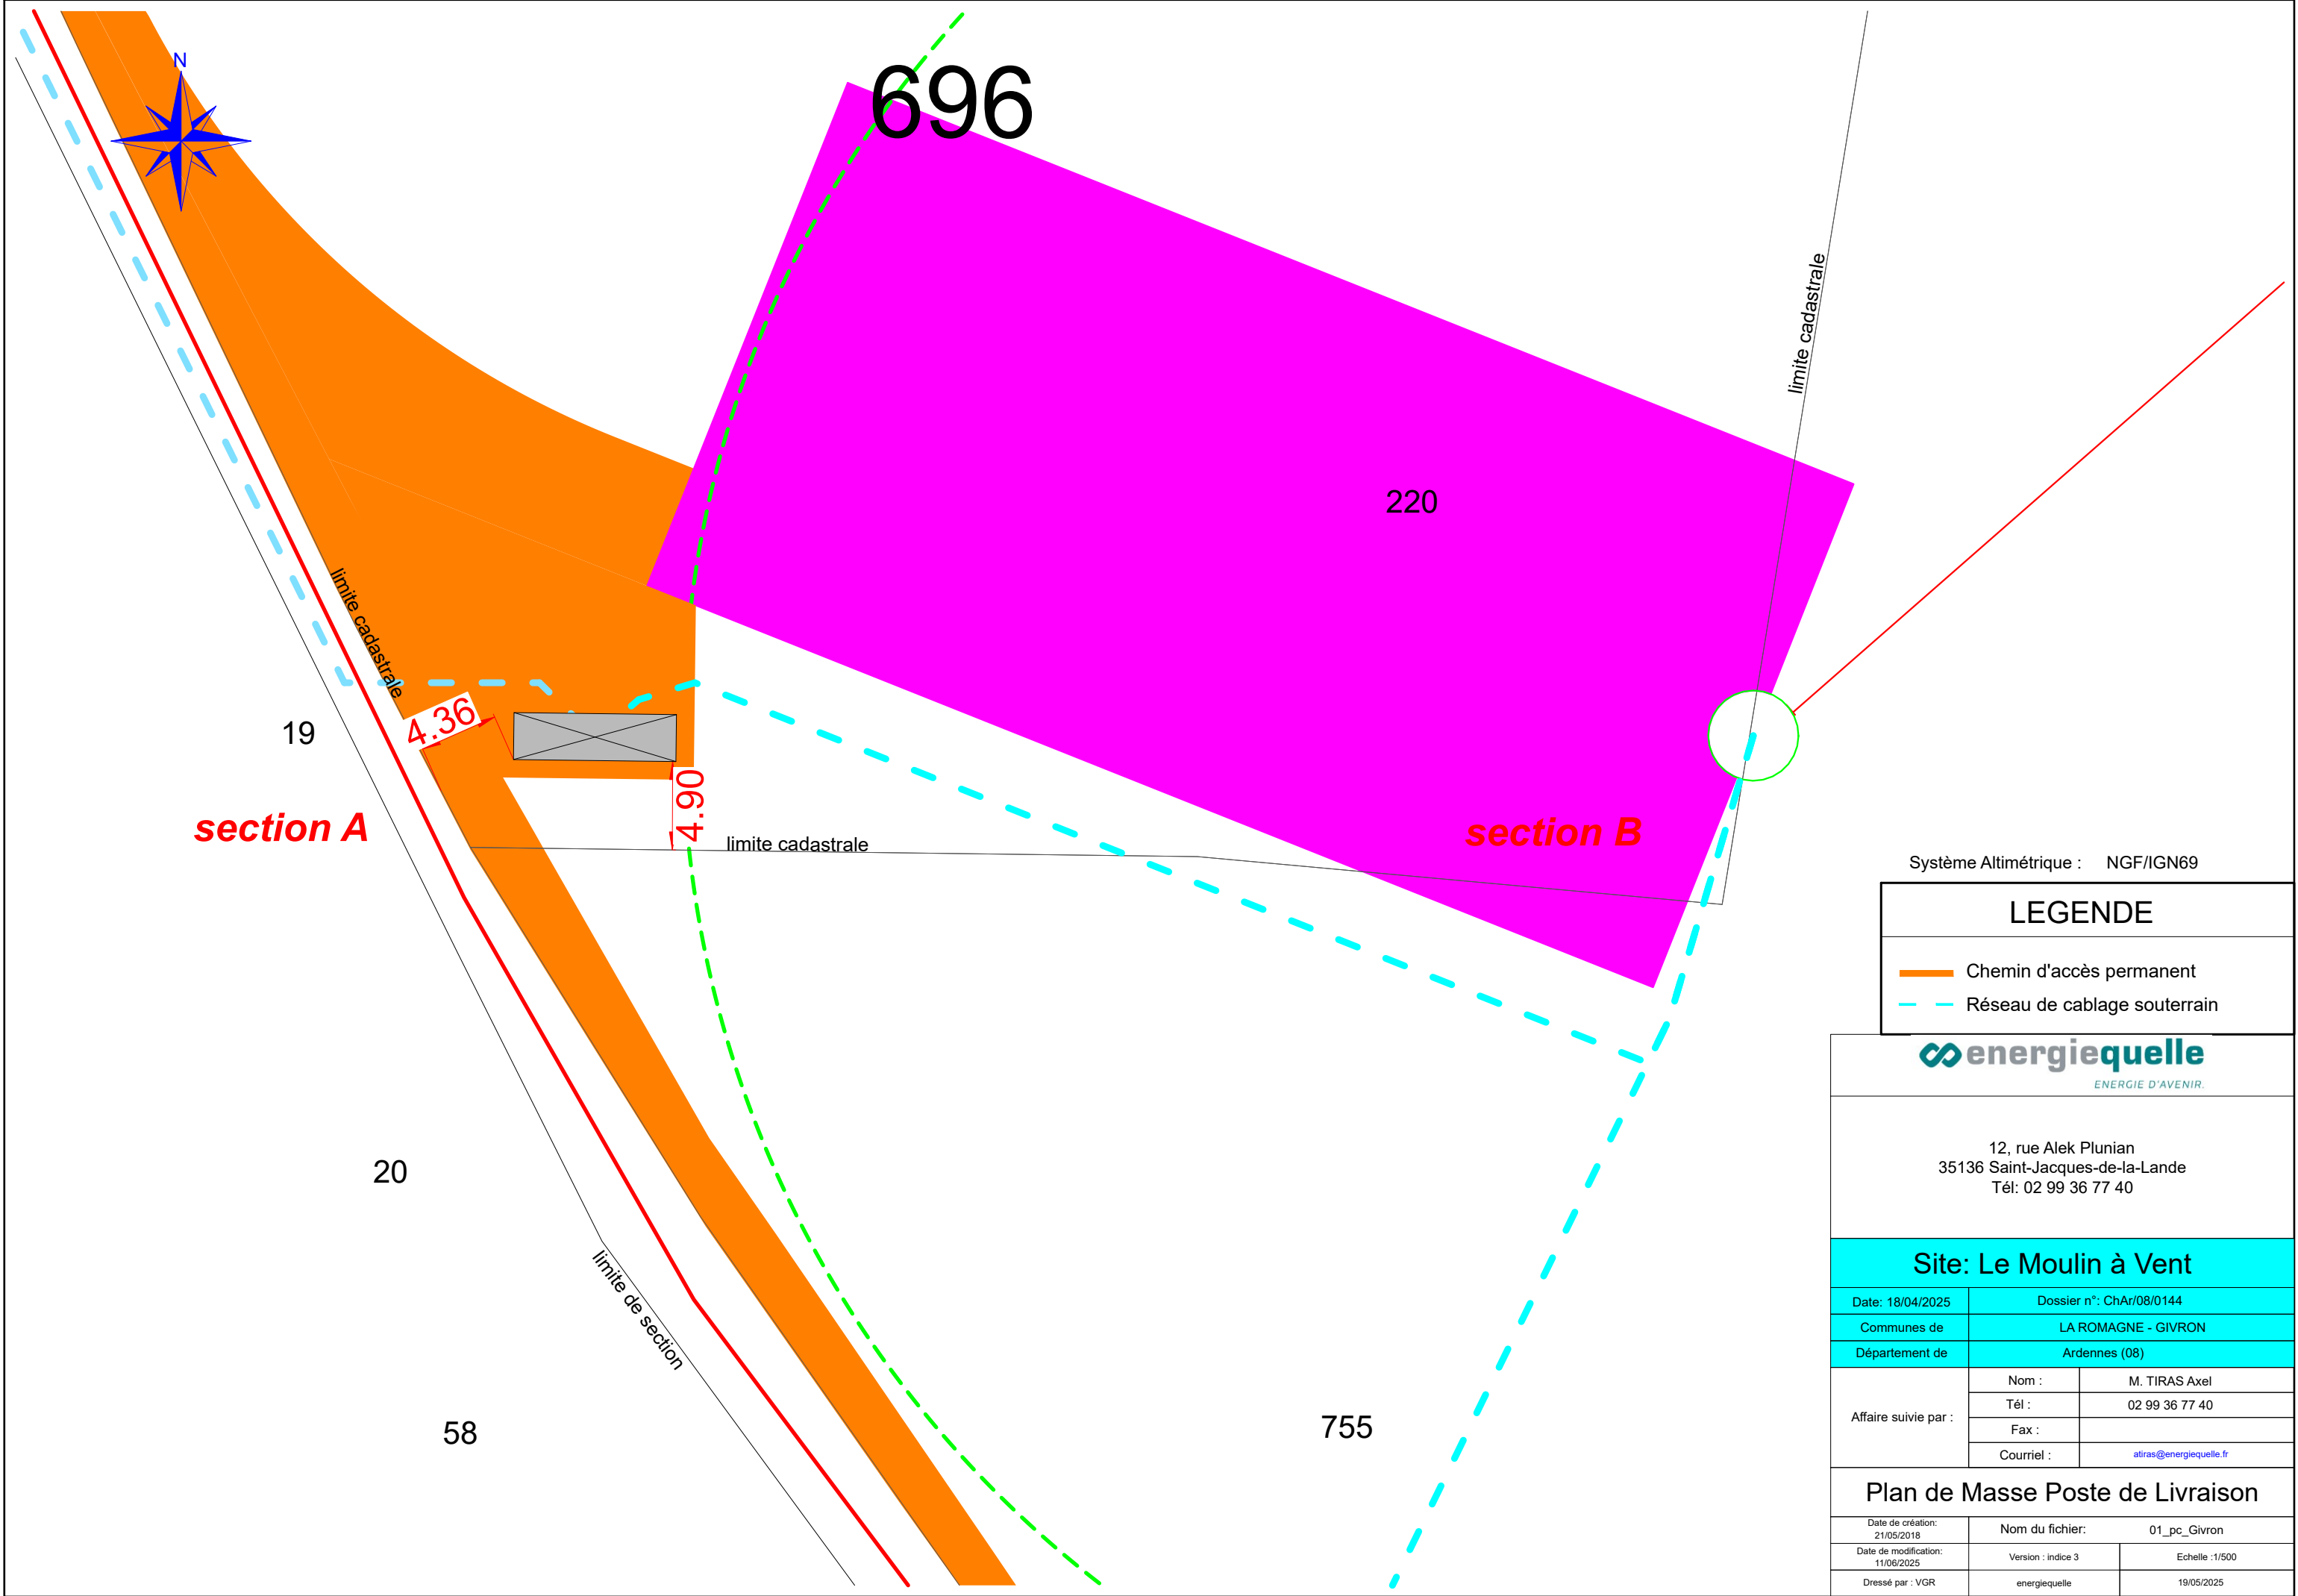

Système Altimétrique : NGF/IGN69

LEGENDE

Chemin d'accès permanent

Réseau de câblage souterrain




12, rue Alek Plunian
35136 Saint-Jacques-de-la-Lande
Tél: 02 99 36 77 40

Site: Le Moulin à Vent

Date: 18/04/2025	Dossier n°: ChAr/08/0144	
Communes de	LA ROMAGNE - GIVRON	
Département de	Ardennes (08)	
Affaire suivie par :	Nom :	M. TIRAS Axel
	Tél :	02 99 36 77 40
	Fax :	
	Courriel :	atiras@energiequelle.fr

Plan de Masse Poste de Livraison

Date de création: 21/05/2018	Nom du fichier:	01_pc_Givron
Date de modification: 11/06/2025	Version : indice 3	Echelle :1/500
Dressé par : VGR	energiequelle	19/05/2025

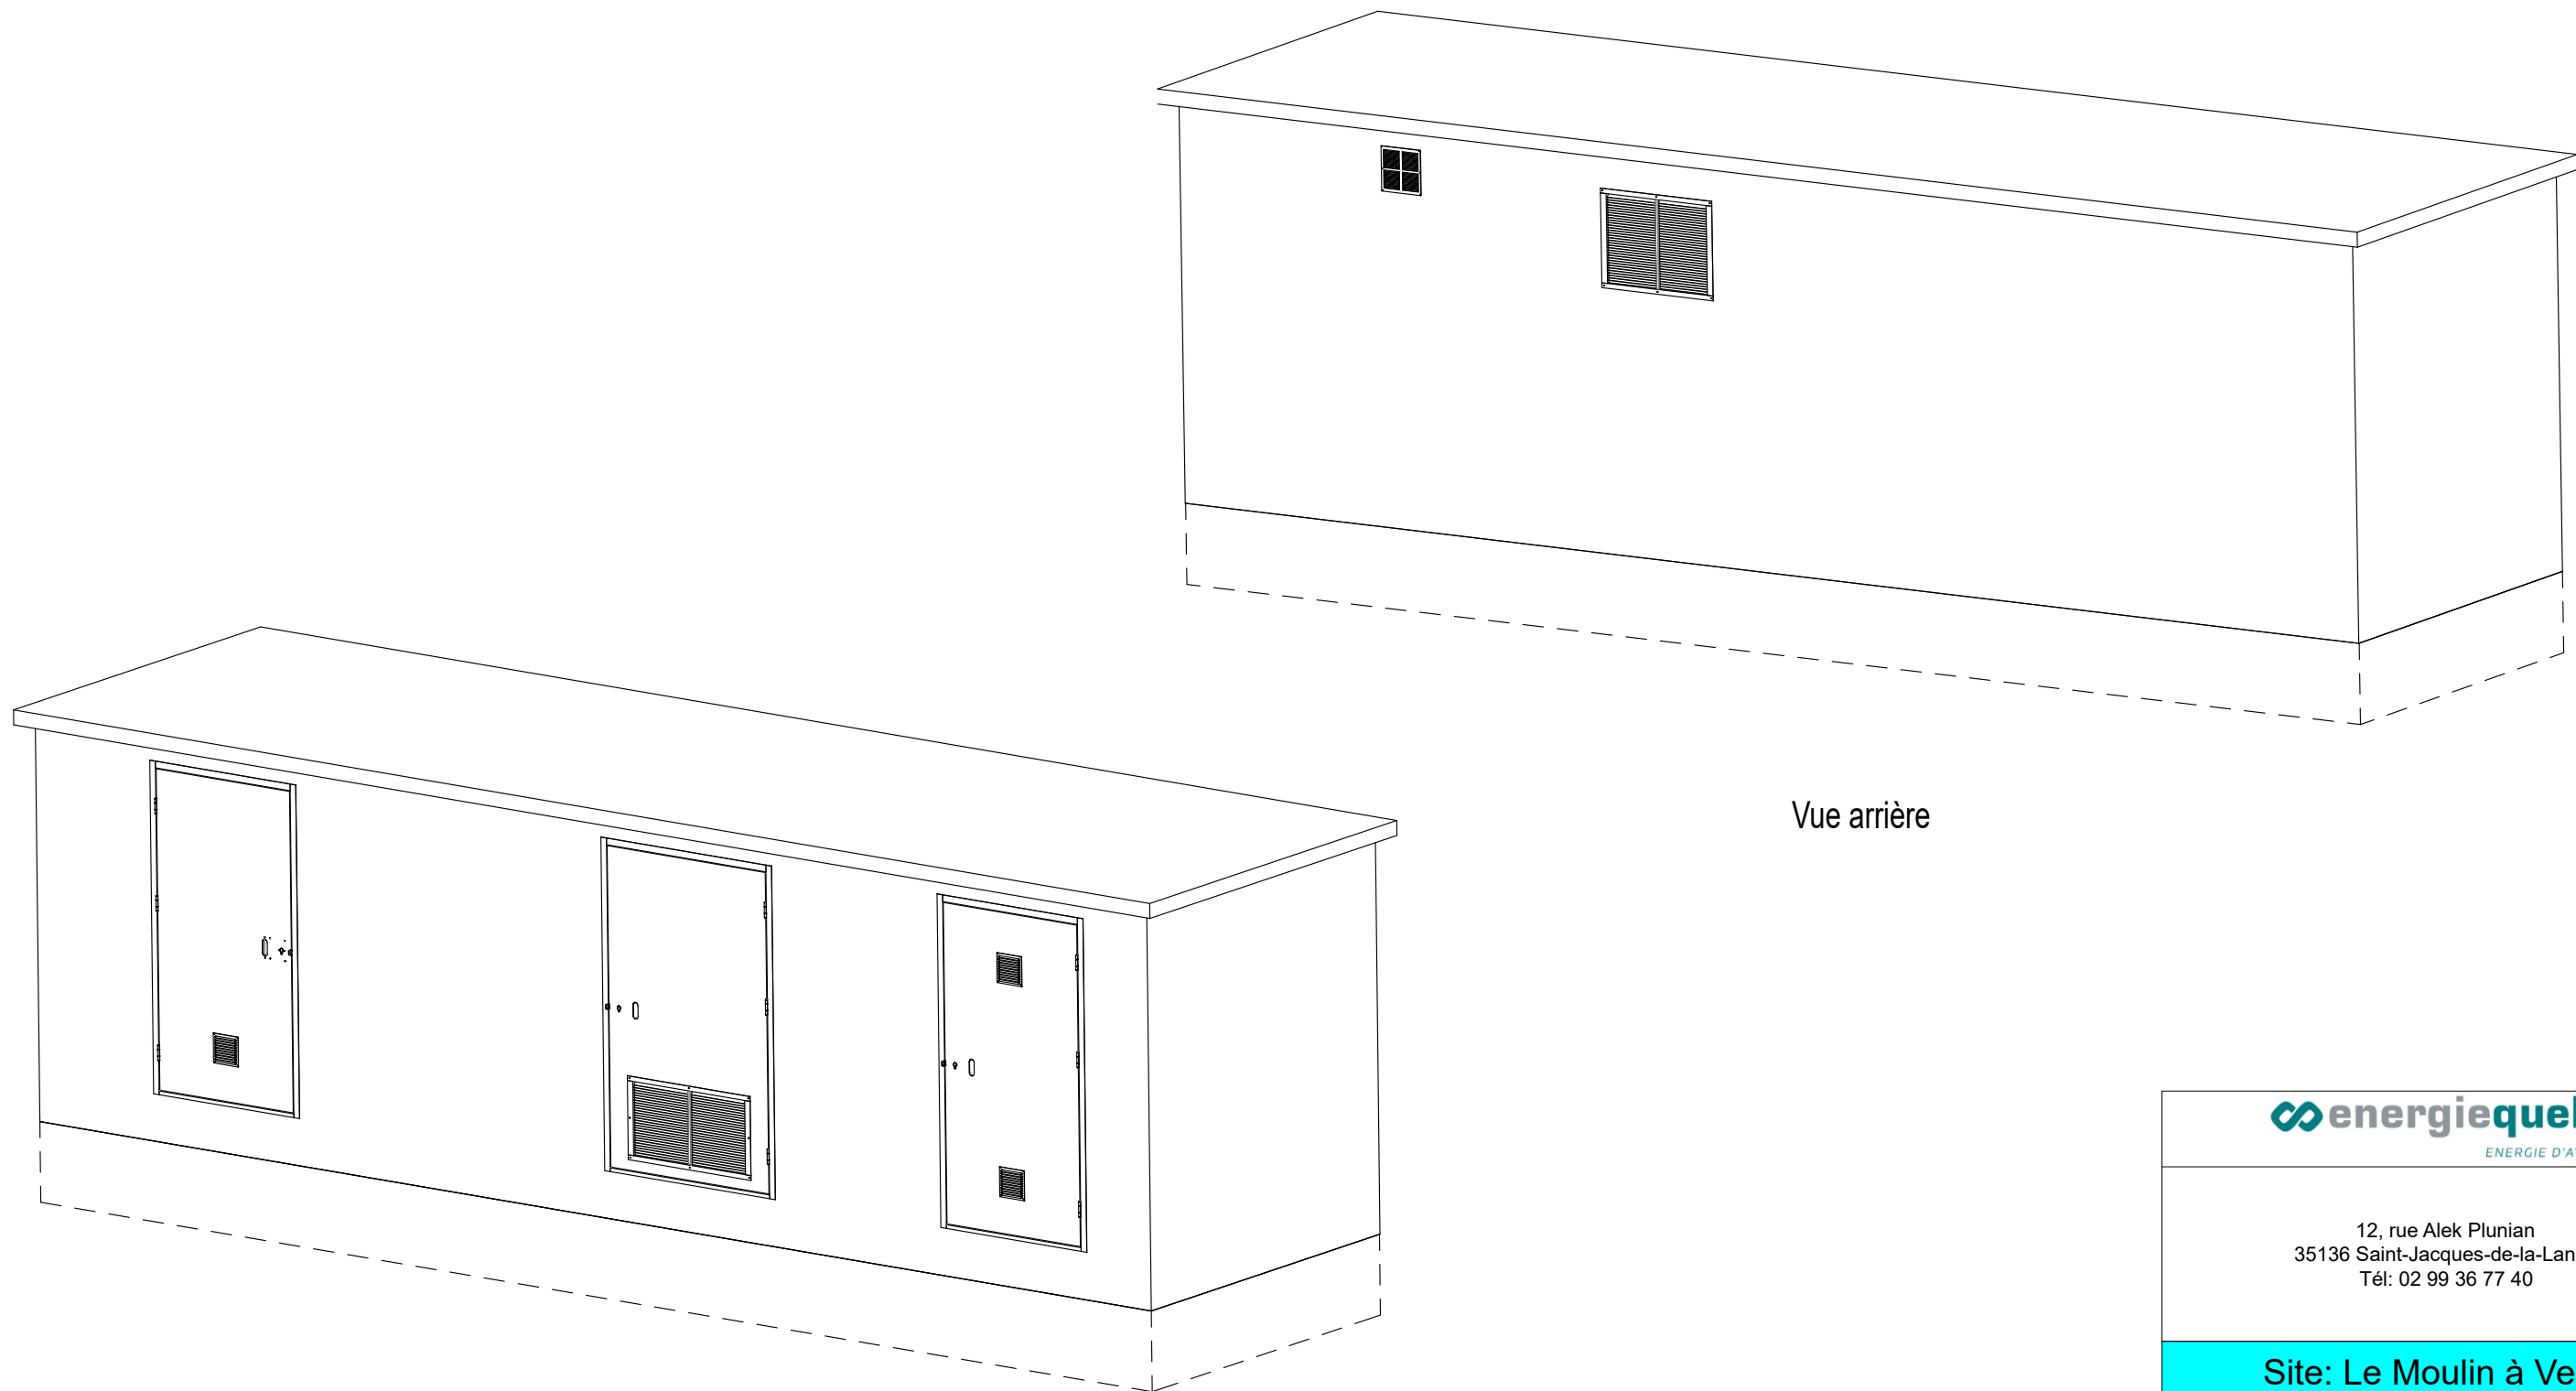

Vue avant

Vue arrière



12, rue Alek Plunian
35136 Saint-Jacques-de-la-Lande
Tél: 02 99 36 77 40

Site: Le Moulin à Vent

Date: 18/04/2025	Dossier n°: ChAr/08/0144	
Communes de	LA ROMAGNE - GIVRON	
Département de	Ardennes (08)	
Affaire suivie par :	Nom :	M. TIRAS Axel
	Tél :	02 99 36 77 40
	Fax :	
	Courriel :	atiras@energiequelle.fr

Vue d'ensemble Poste de Livraison

Date de création: 21/05/2018	Nom du fichier: 01_pc_Givron	
Date de modification: 11/06/2025	Version : indice 3	Echelle :1/1000
Dressé par : VGR	energiequelle	19/05/2025

920

275

54

RAL 6028
Vert Pin

Façade avant

energiequelle

ENERGIE D'AVENIR.


12, rue Alek Plunian
35136 Saint-Jacques-de-la-Lande
Tél: 02 99 36 77 40

Site: Le Moulin à Vent

Date: 18/04/2025	Dossier n°: ChAr/08/0144	
Communes de	LA ROMAGNE - GIVRON	
Département de	Ardennes (08)	
Affaire suivie par :	Nom :	M. TIRAS Axel
	Tél :	02 99 36 77 40
	Fax :	
	Courriel :	atiras@energiequelle.fr

Vue de face Poste de Livraison

Date de création: 21/05/2018	Nom du fichier: 01_pc_Givron	
Date de modification: 11/06/2025	Version : indice 3	Echelle :1/250
Dressé par : VGR	energiequelle	19/05/2025

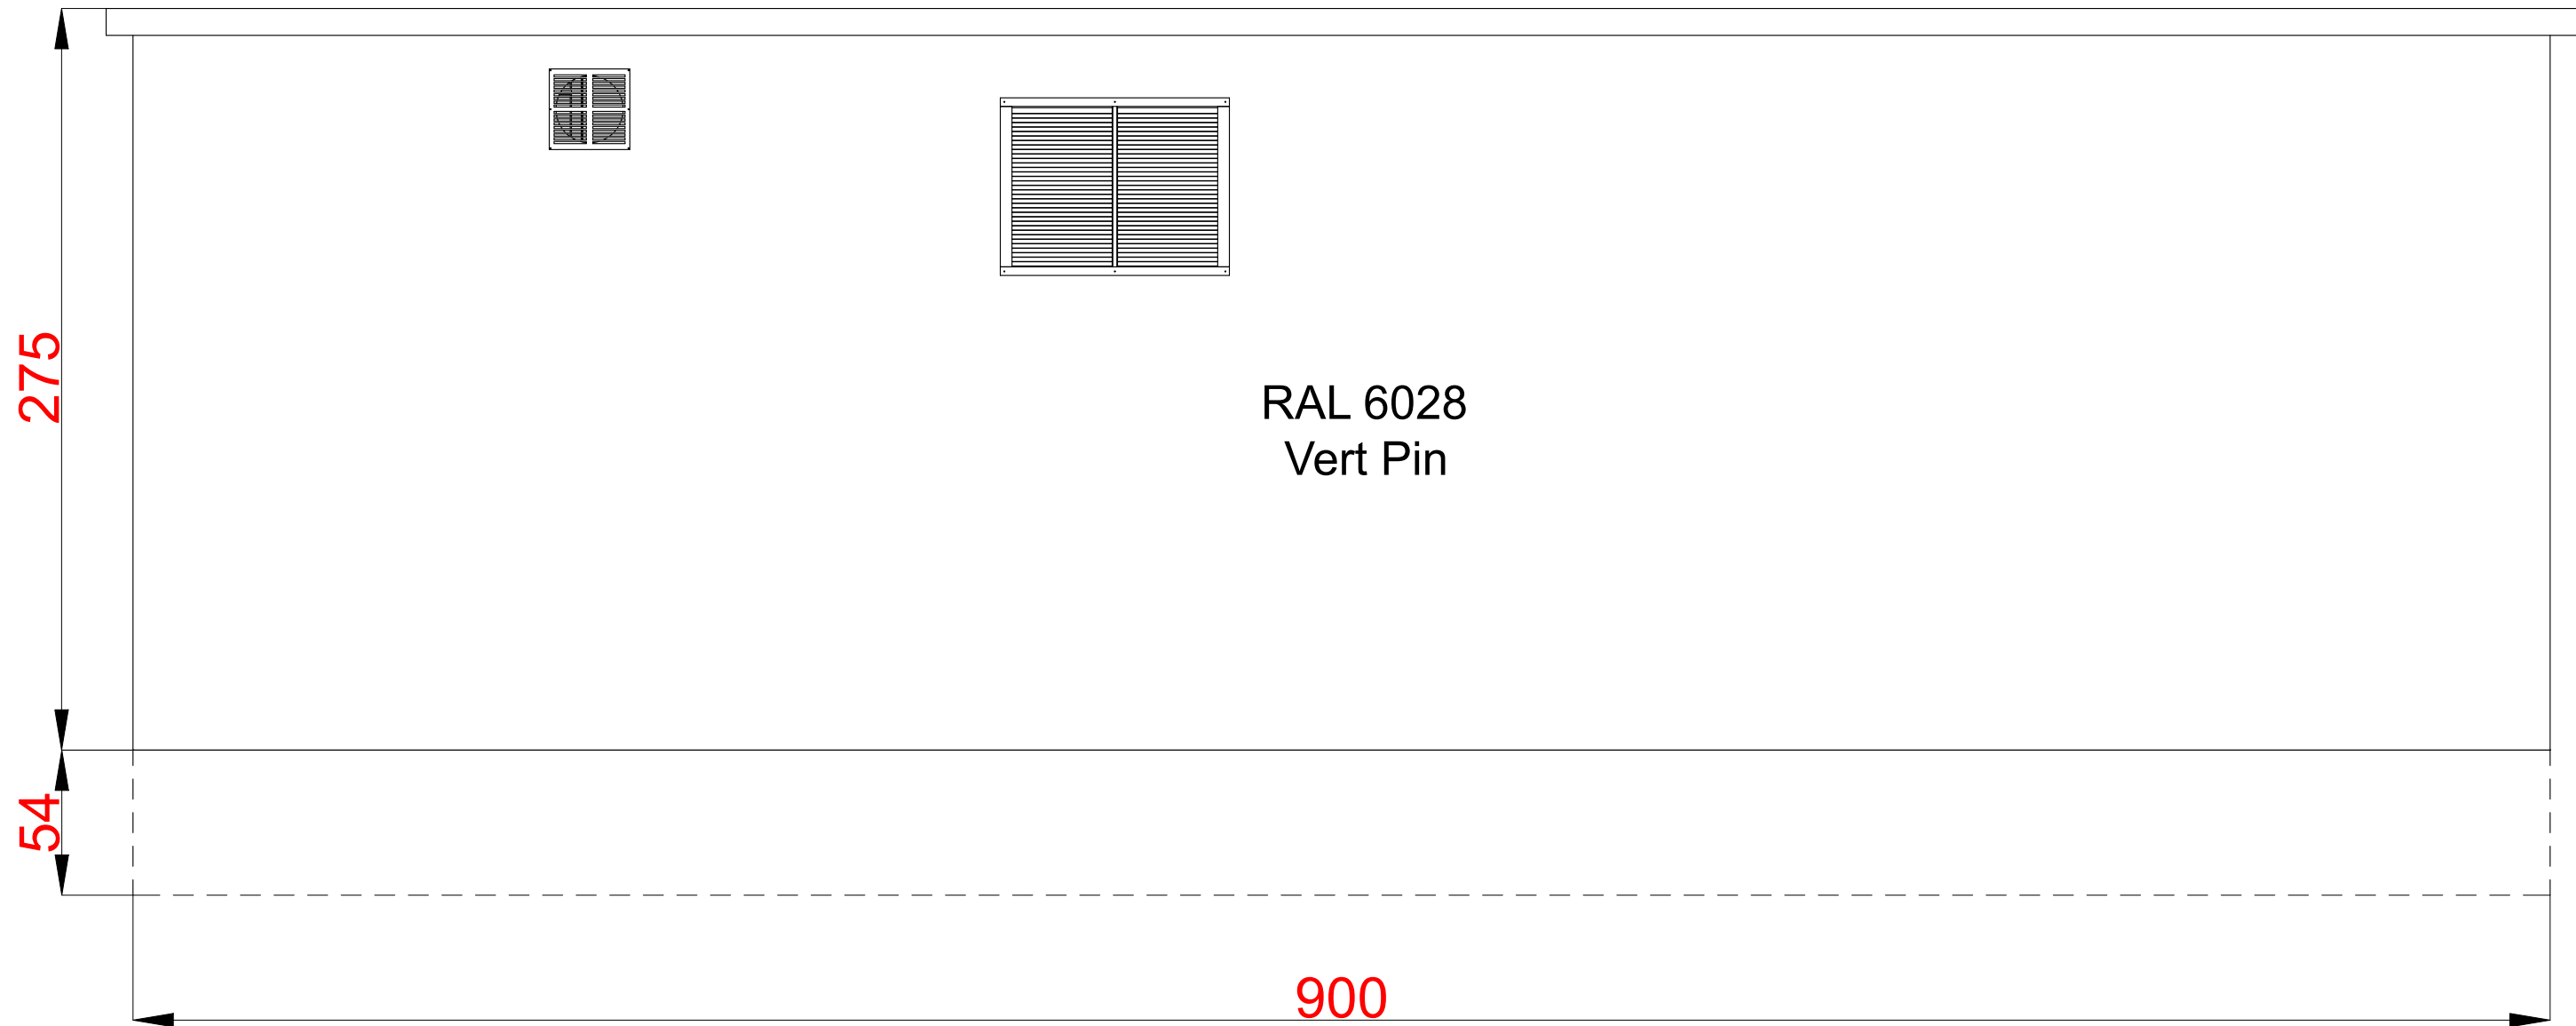

Façade arrière




12, rue Alek Plunian
35136 Saint-Jacques-de-la-Lande
Tél: 02 99 36 77 40

Site: Le Moulin à Vent

Date: 18/04/2025	Dossier n°: ChAr/08/0144	
Communes de	LA ROMAGNE - GIVRON	
Département de	Ardennes (08)	
Affaire suivie par :	Nom :	M. TIRAS Axel
	Tél :	02 99 36 77 40
	Fax :	
	Courriel :	atiras@energiequelle.fr

Vue arrière Poste de Livraison

Date de création: 21/05/2018	Nom du fichier: 01_pc_Givron	
Date de modification: 11/06/2025	Version : indice 3	Echelle :1/250
Dressé par : VGR	energiequelle	19/05/2025

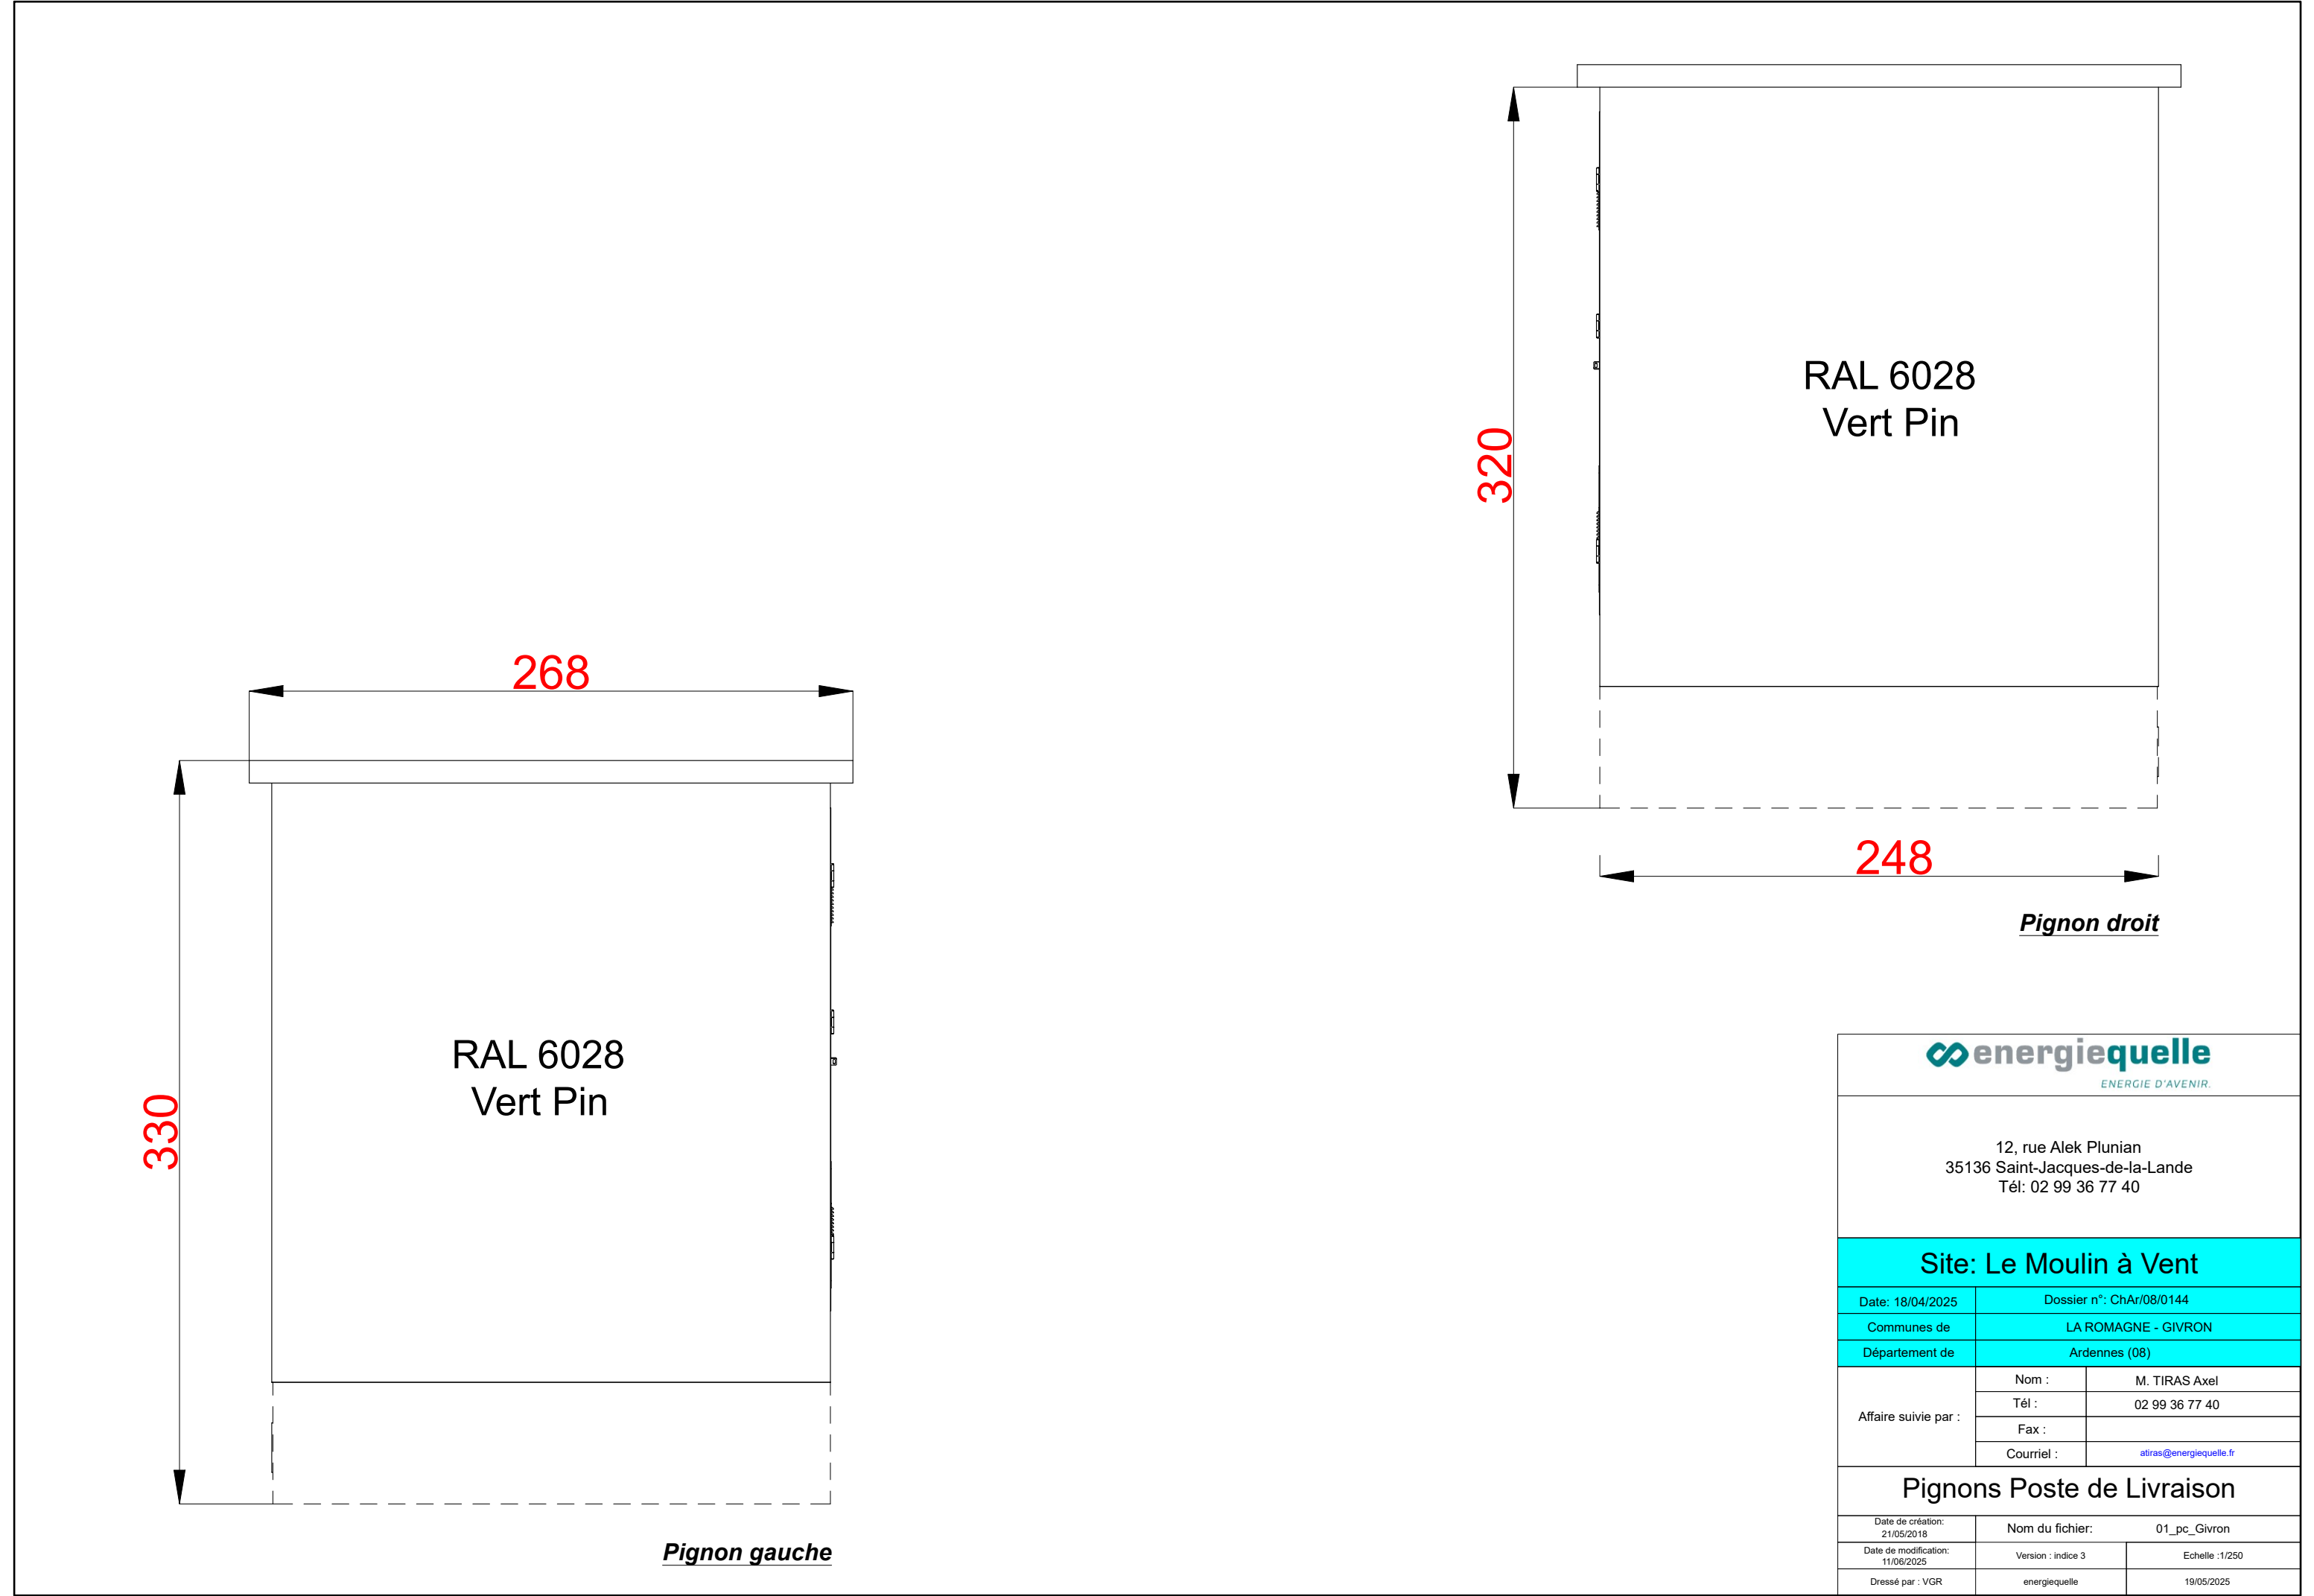

Date: 18/04/2025	Dossier n°: ChAr/08/0144	
Communes de	LA ROMAGNE - GIVRON	
Département de	Ardennes (08)	
Affaire suivie par :	Nom :	M. TIRAS Axel
	Tél :	02 99 36 77 40
	Fax :	
	Courriel :	atiras@energiequelle.fr

Date de création: 21/05/2018	Nom du fichier: 01_pc_Givron	
Date de modification: 11/06/2025	Version : indice 3	Echelle :1/250
Dressé par : VGR	energiequelle	19/05/2025

PARC ÉOLIEN LE MOULIN À VENT 12 rue Alek Plunian 35136 Saint-Jacques-de-la-Lande	
AE 10.1 ChAR/08/0144	PROJET DE PARC ÉOLIEN GIVRON ET LA ROMAGNE (08)
Saint- Jacques- de- la- Lande, le 18 juin 2025	

NOTICE PAYSAGÈRE

pour 1 poste de livraison
pour le site des 4 éoliennes de Givron et La Romagne (08) site : Le Moulin à Vent

ÉTAT ACTUEL DU SITE

Les terrains sur lesquels seront implantés les ouvrages sont constitués d'espaces agricoles situés dans un relief peu élevé et légèrement vallonné, à proximité d’espaces boisés. Le dénivelé des terres agricoles varie entre une altitude de 180.00 Ngf (éolienne n° 1) et de 162.00 Ngf (éolienne n°2).

Le poste de livraison sera situé sur la parcelle n° 696, section B – Givron, entre les éoliennes n°3 et 4. La parcelle n°696 se situe sur le chemin rural dit de La Basse Courbraine, à hauteur du lieu-dit « Les Cailloux ».

ÉTAT PROJETÉ

Les ouvrages (éoliennes et postes) seront implantés sur le terrain sans modification du relief. Les chemins existants seront utilisés, les champs ne comporteront aucune modification d'altitude.

Aucune modification n'est apportée, exceptée à l'emplacement des aires de maintenance et des chemins d'accès de chaque éolienne où il sera prévu une aire stabilisée.

Il ne restera en surfaces aménagées que :

- des chemins d'accès suivant l'implantation des éoliennes ;
- une aire de maintenance par éolienne en empierrement stabilisé (60.00 mètres X 30.00 mètres) ;
- une plateforme et un parking en empierrement stabilisé à l'emplacement du futur poste de livraison.

Un traitement sobre des abords des éoliennes consistera en une revégétalisation du site (remise en culture à l'identique avant travaux). Les cultures et l'occupation des sols ne subiront aucune modification.

Ces aménagements (poste de livraison, aires de maintenance, chemins d'accès) se situent au niveau du sol et les câbles seront enterrés. Ils n'auront pas d'impact sur le paysage.

Le poste de livraison (béton préfabriqué peint) sera de couleur Vert Pin, RAL 6028.

Poste de livraison :

Ce poste de livraison se situera sur la parcelle n° 696, section B – Givron.

La construction sera implantée à l'angle Sud-Ouest de la parcelle, à proximité d'arbres à hautes tiges. L'accès s'effectuera depuis le chemin rural dit de La Basse Courbraine. Il est prévu l'empierrement de ce chemin desservant également les éoliennes n° 1 à 4.

Le poste sera implanté à plus de 4m de distance des limites parcellaires. Une plateforme/parking (11.00 mètres X 5.00 mètres) en empierrement stabilisé sera aménagé en façade Sud avec une bande périphérique de 0.70m au pourtour de la construction.



Etat actuel



Etat futur après aménagement