

PIECE N°1
Annexe 10
Dossier de Plans

TINCEY-ET-PONTREBEAU
Haute-Saône (70)

**PROJET DE PARC ÉOLIEN
DE TINCEY-ET-PONTREBEAU**

- Plan de Situation -

LÉGENDE :

-  Emplacement d'éolienne
-  Emplacement du Poste De Livraison (PDL)


Format A3

Échelle : 1 : 25 000

Date d'édition : 23.09.2022

Projection planimétrique : Lambert 93 (RGF93)
Système altimétrique : NGF-IGN69

Avancement / Modification	Date	Auteur
Établissement du plan	14.09.2022	AP/AR

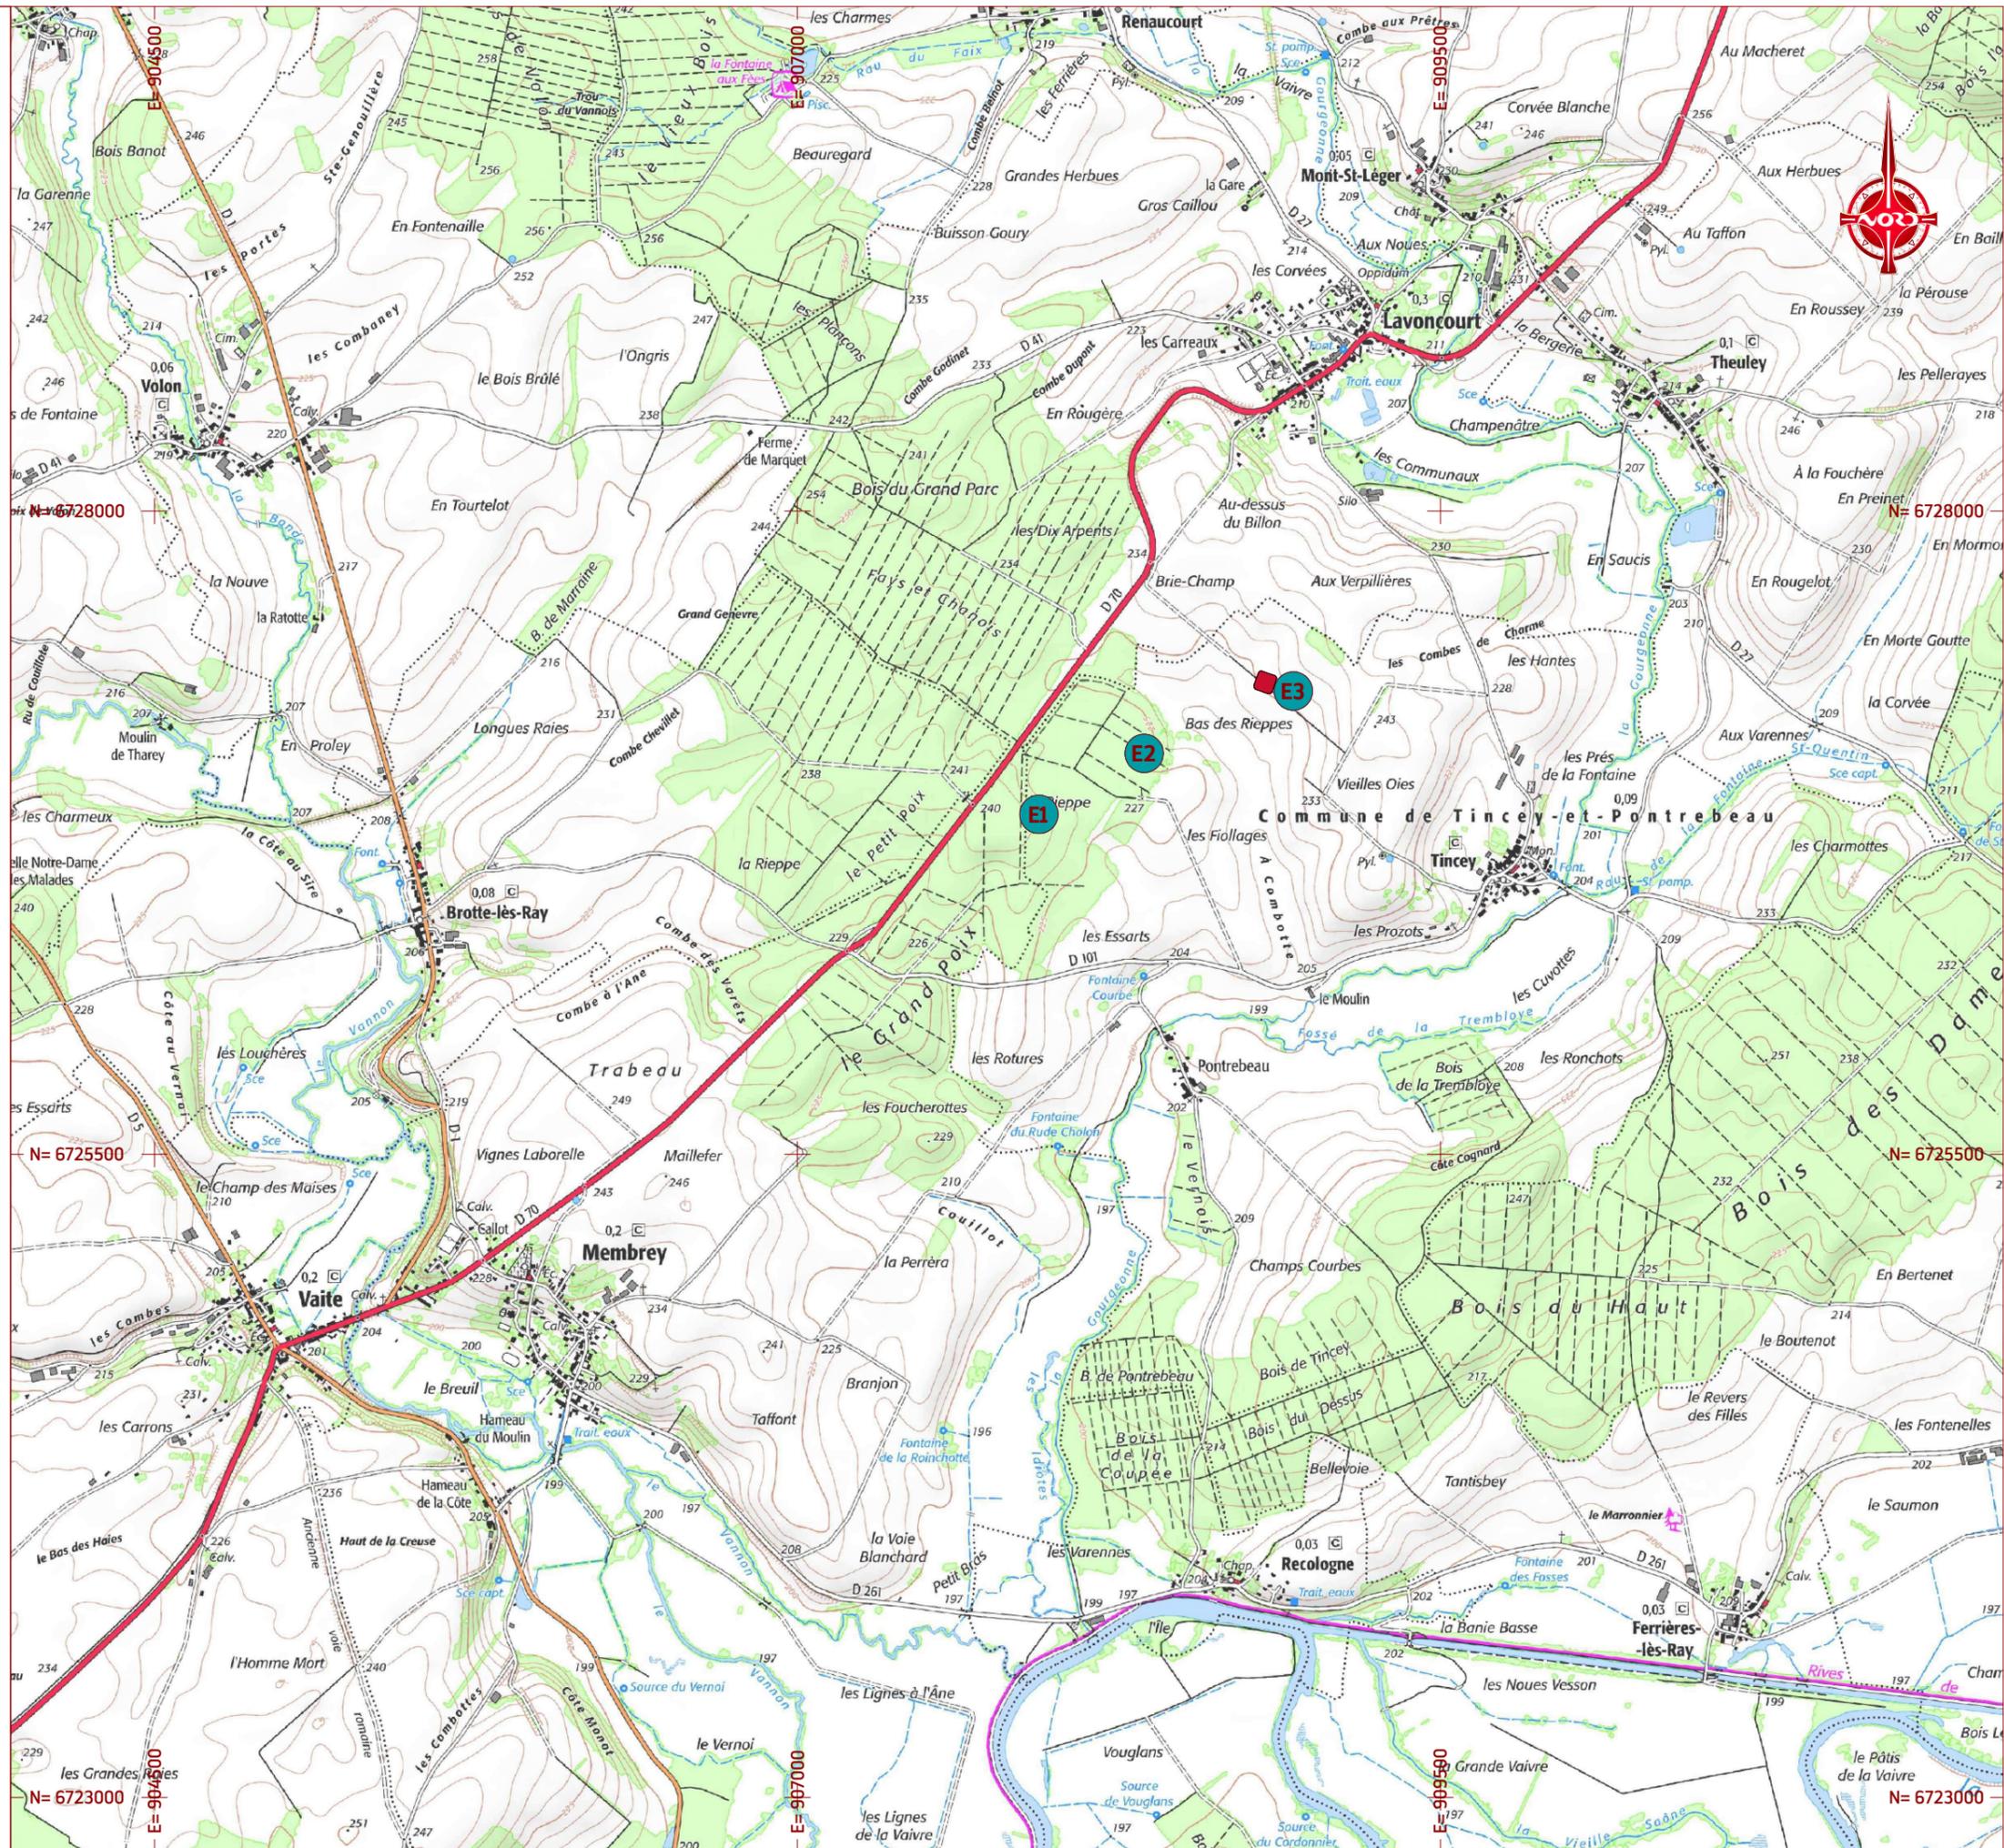

TINCEY-ET-PONTREBEAU Haute-Saône (70)

PROJET DE PARC ÉOLIEN DE TINCEY-ET-PONTREBEAU

- Localisation des surfaces -
à défricher

LÉGENDE :

- Parcelle A-614 sujette à défrichement (255 690m²)
- Surface défrichée (14 166m²)


Format A3

Échelle : 1 : 25 000

Date d'édition : 23.09.2022

Projection planimétrique : Lambert 93 (RGF93)
Système altimétrique : NGF-IGN69

Avancement / Modification	Date	Auteur
Établissement du plan	14.09.2022	AP/AR

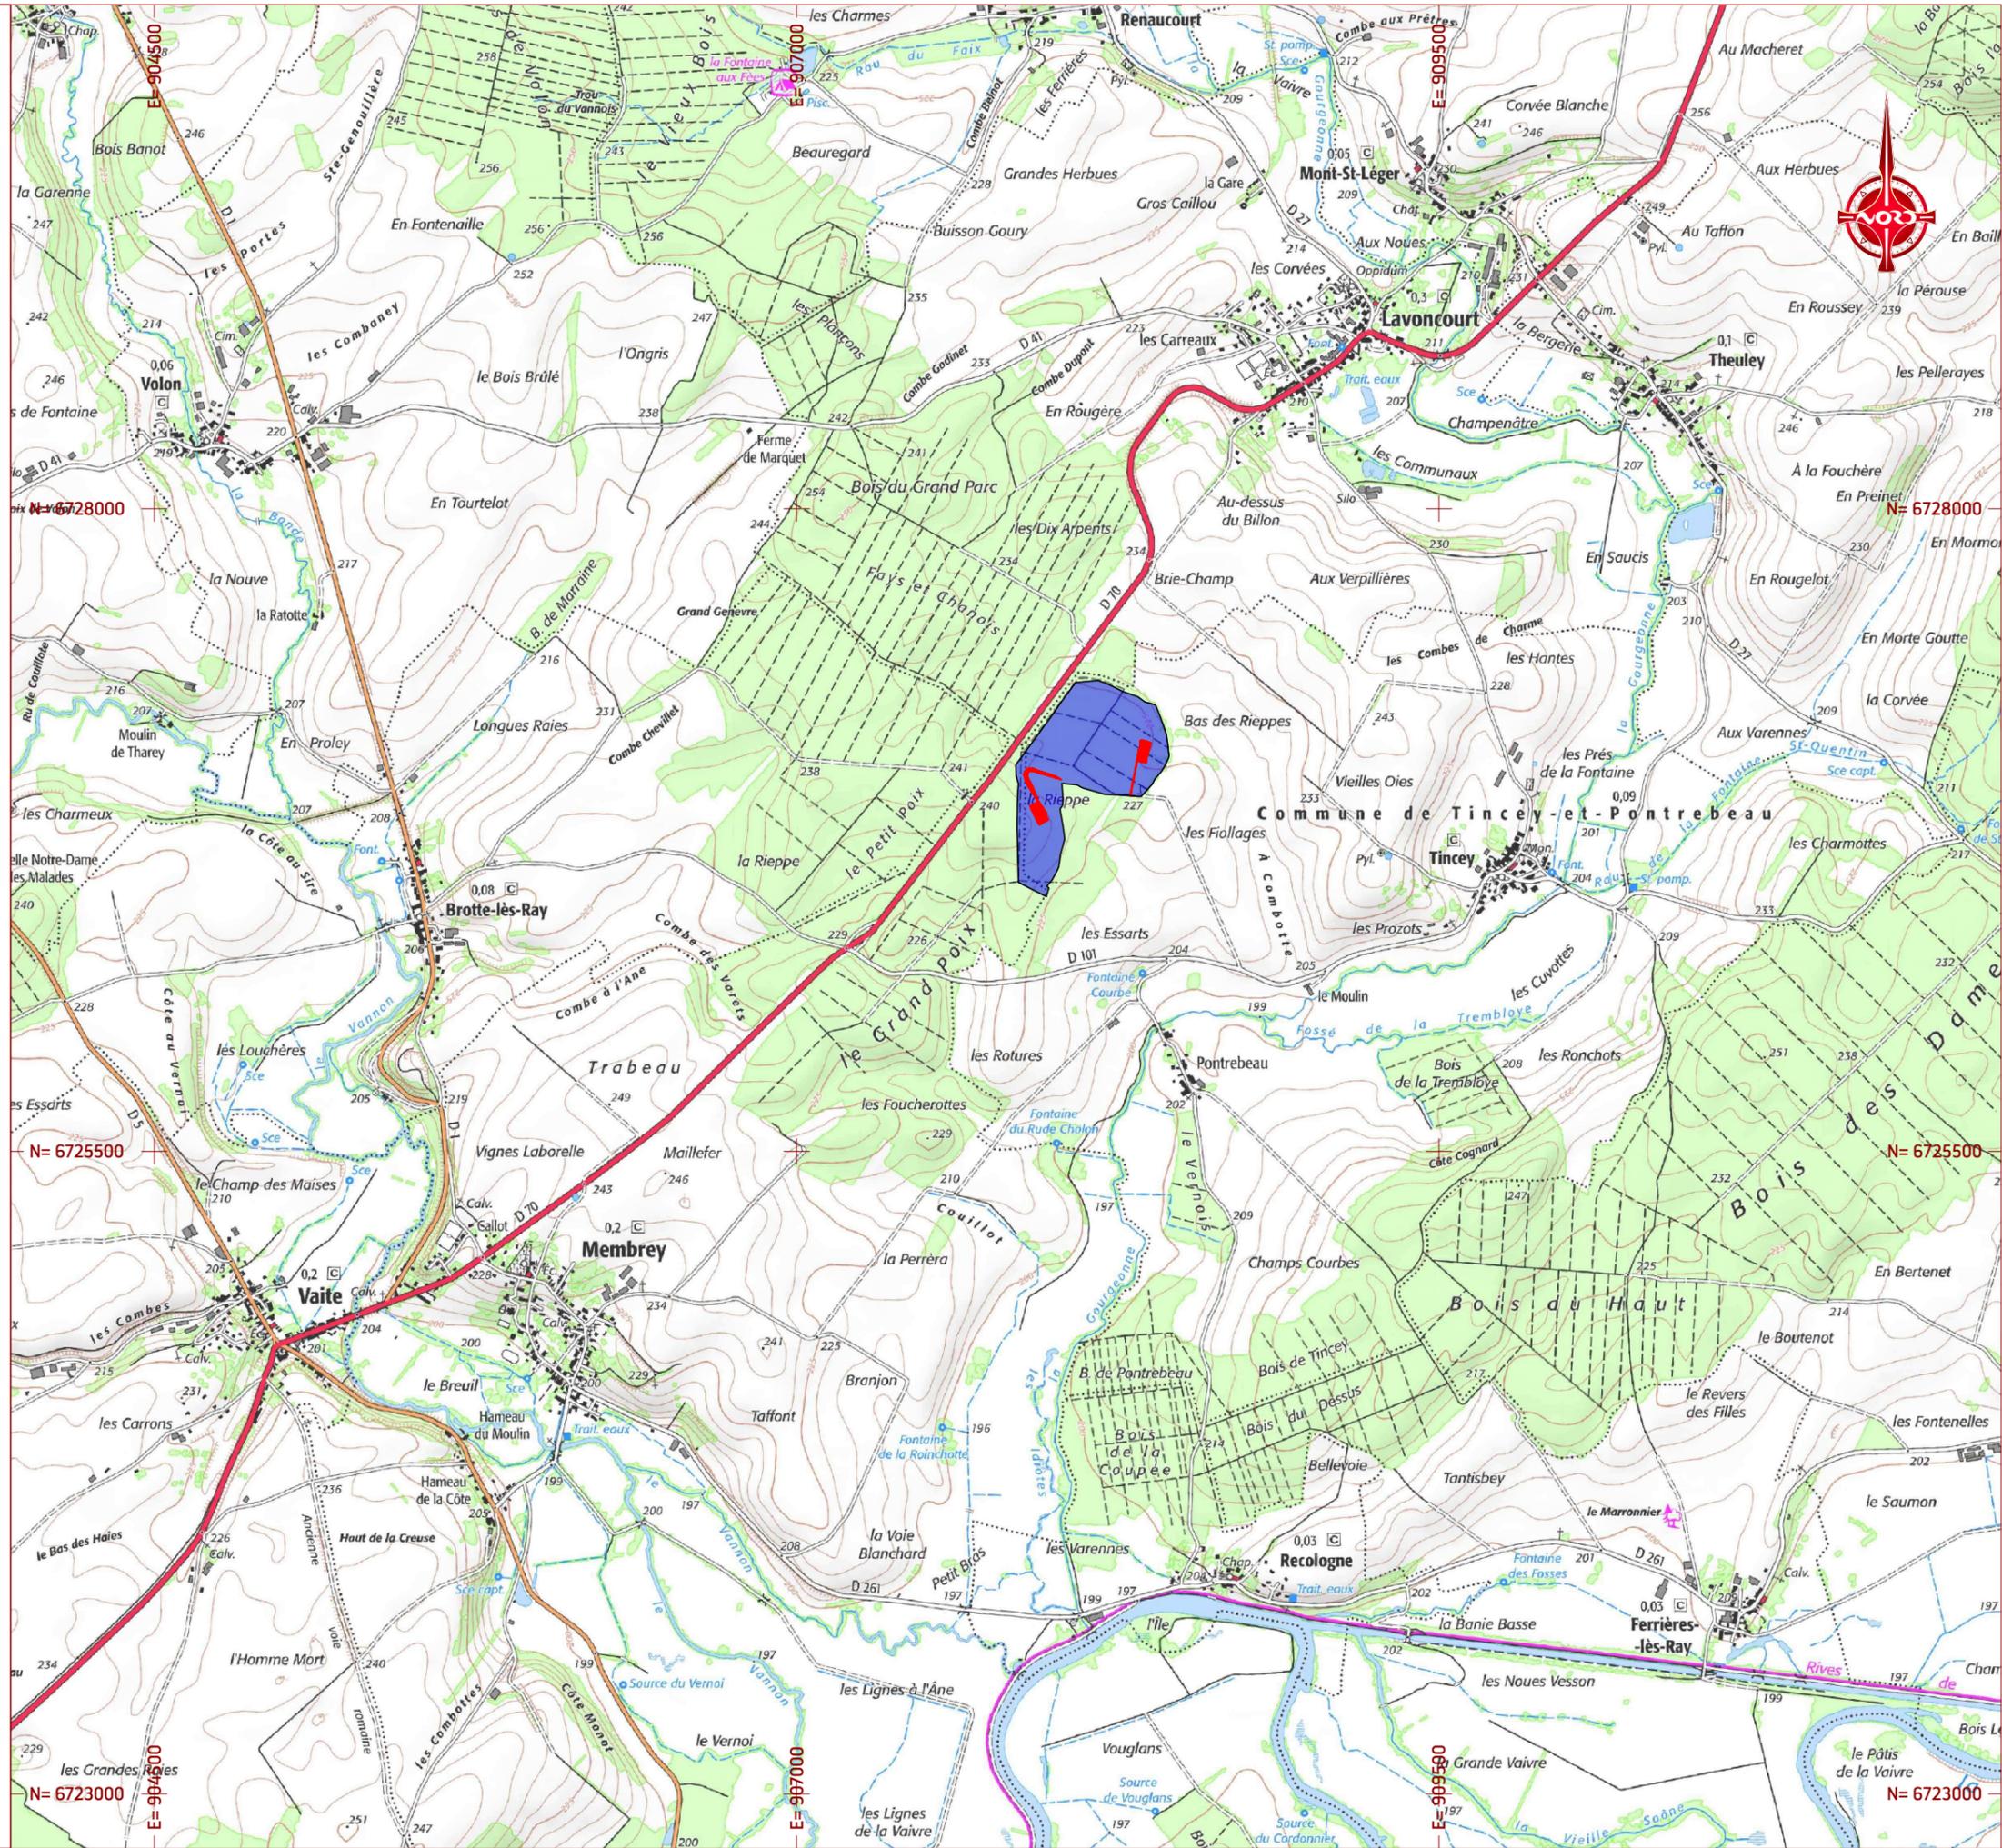

TINCEY-ET-PONTREBEAU
Haute-Saône (70)

**PROJET DE PARC ÉOLIEN
DE TINCEY-ET-PONTREBEAU**

- Plan de Masse Général -


LÉGENDE :



-  Plateforme de fondation éolienne.
-  Plateforme de grue.
-  Voirie permanente créée.
-  Voirie existante renforcée.
-  Plateforme de Poste De Livraison.
-  Talus en Déblais.
-  Talus en Remblais.
-  Aire de survol des pales.
-  Réseau électrique interne au parc.

Format A3

Projection planimétrique : Lambert 93 (RGF93) Échelle : 1 : 5000
Système altimétrique : NGF-IGN69 Date d'édition : 23.09.2022

Avancement / Modification	Date	Auteur
Établissement du plan	14.09.2022	AP/AR

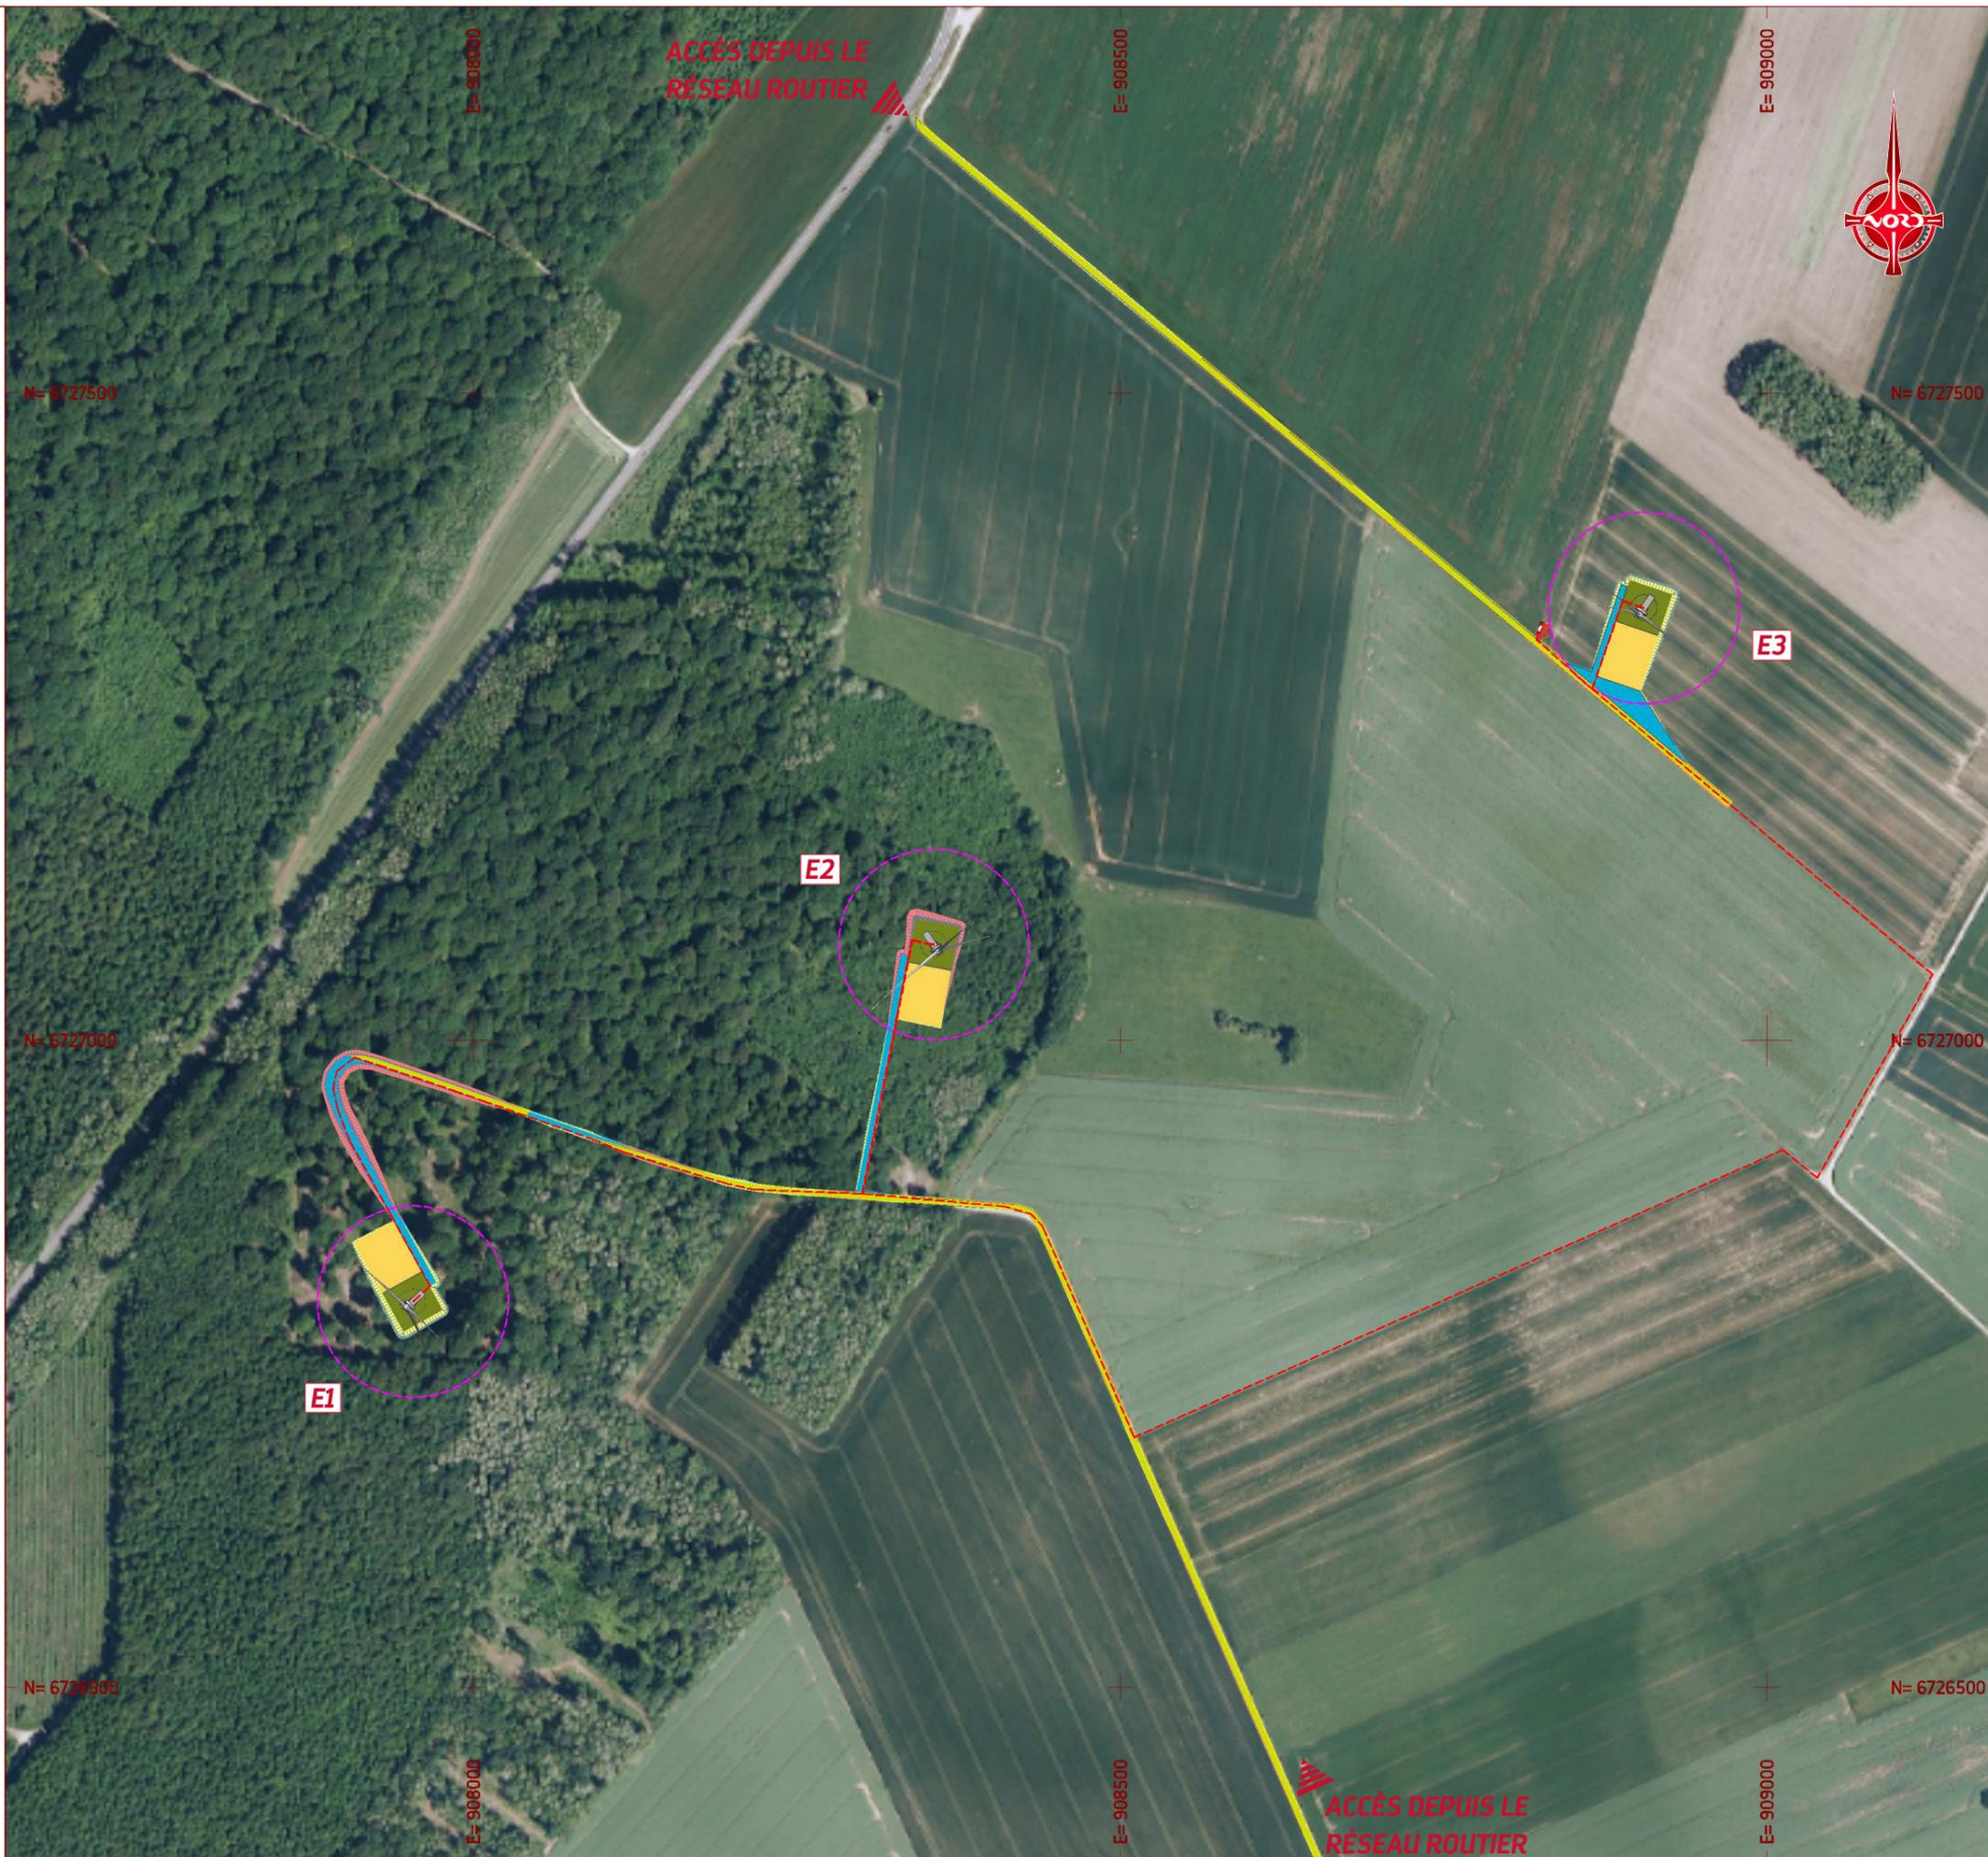

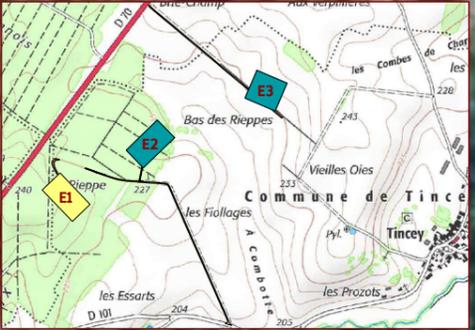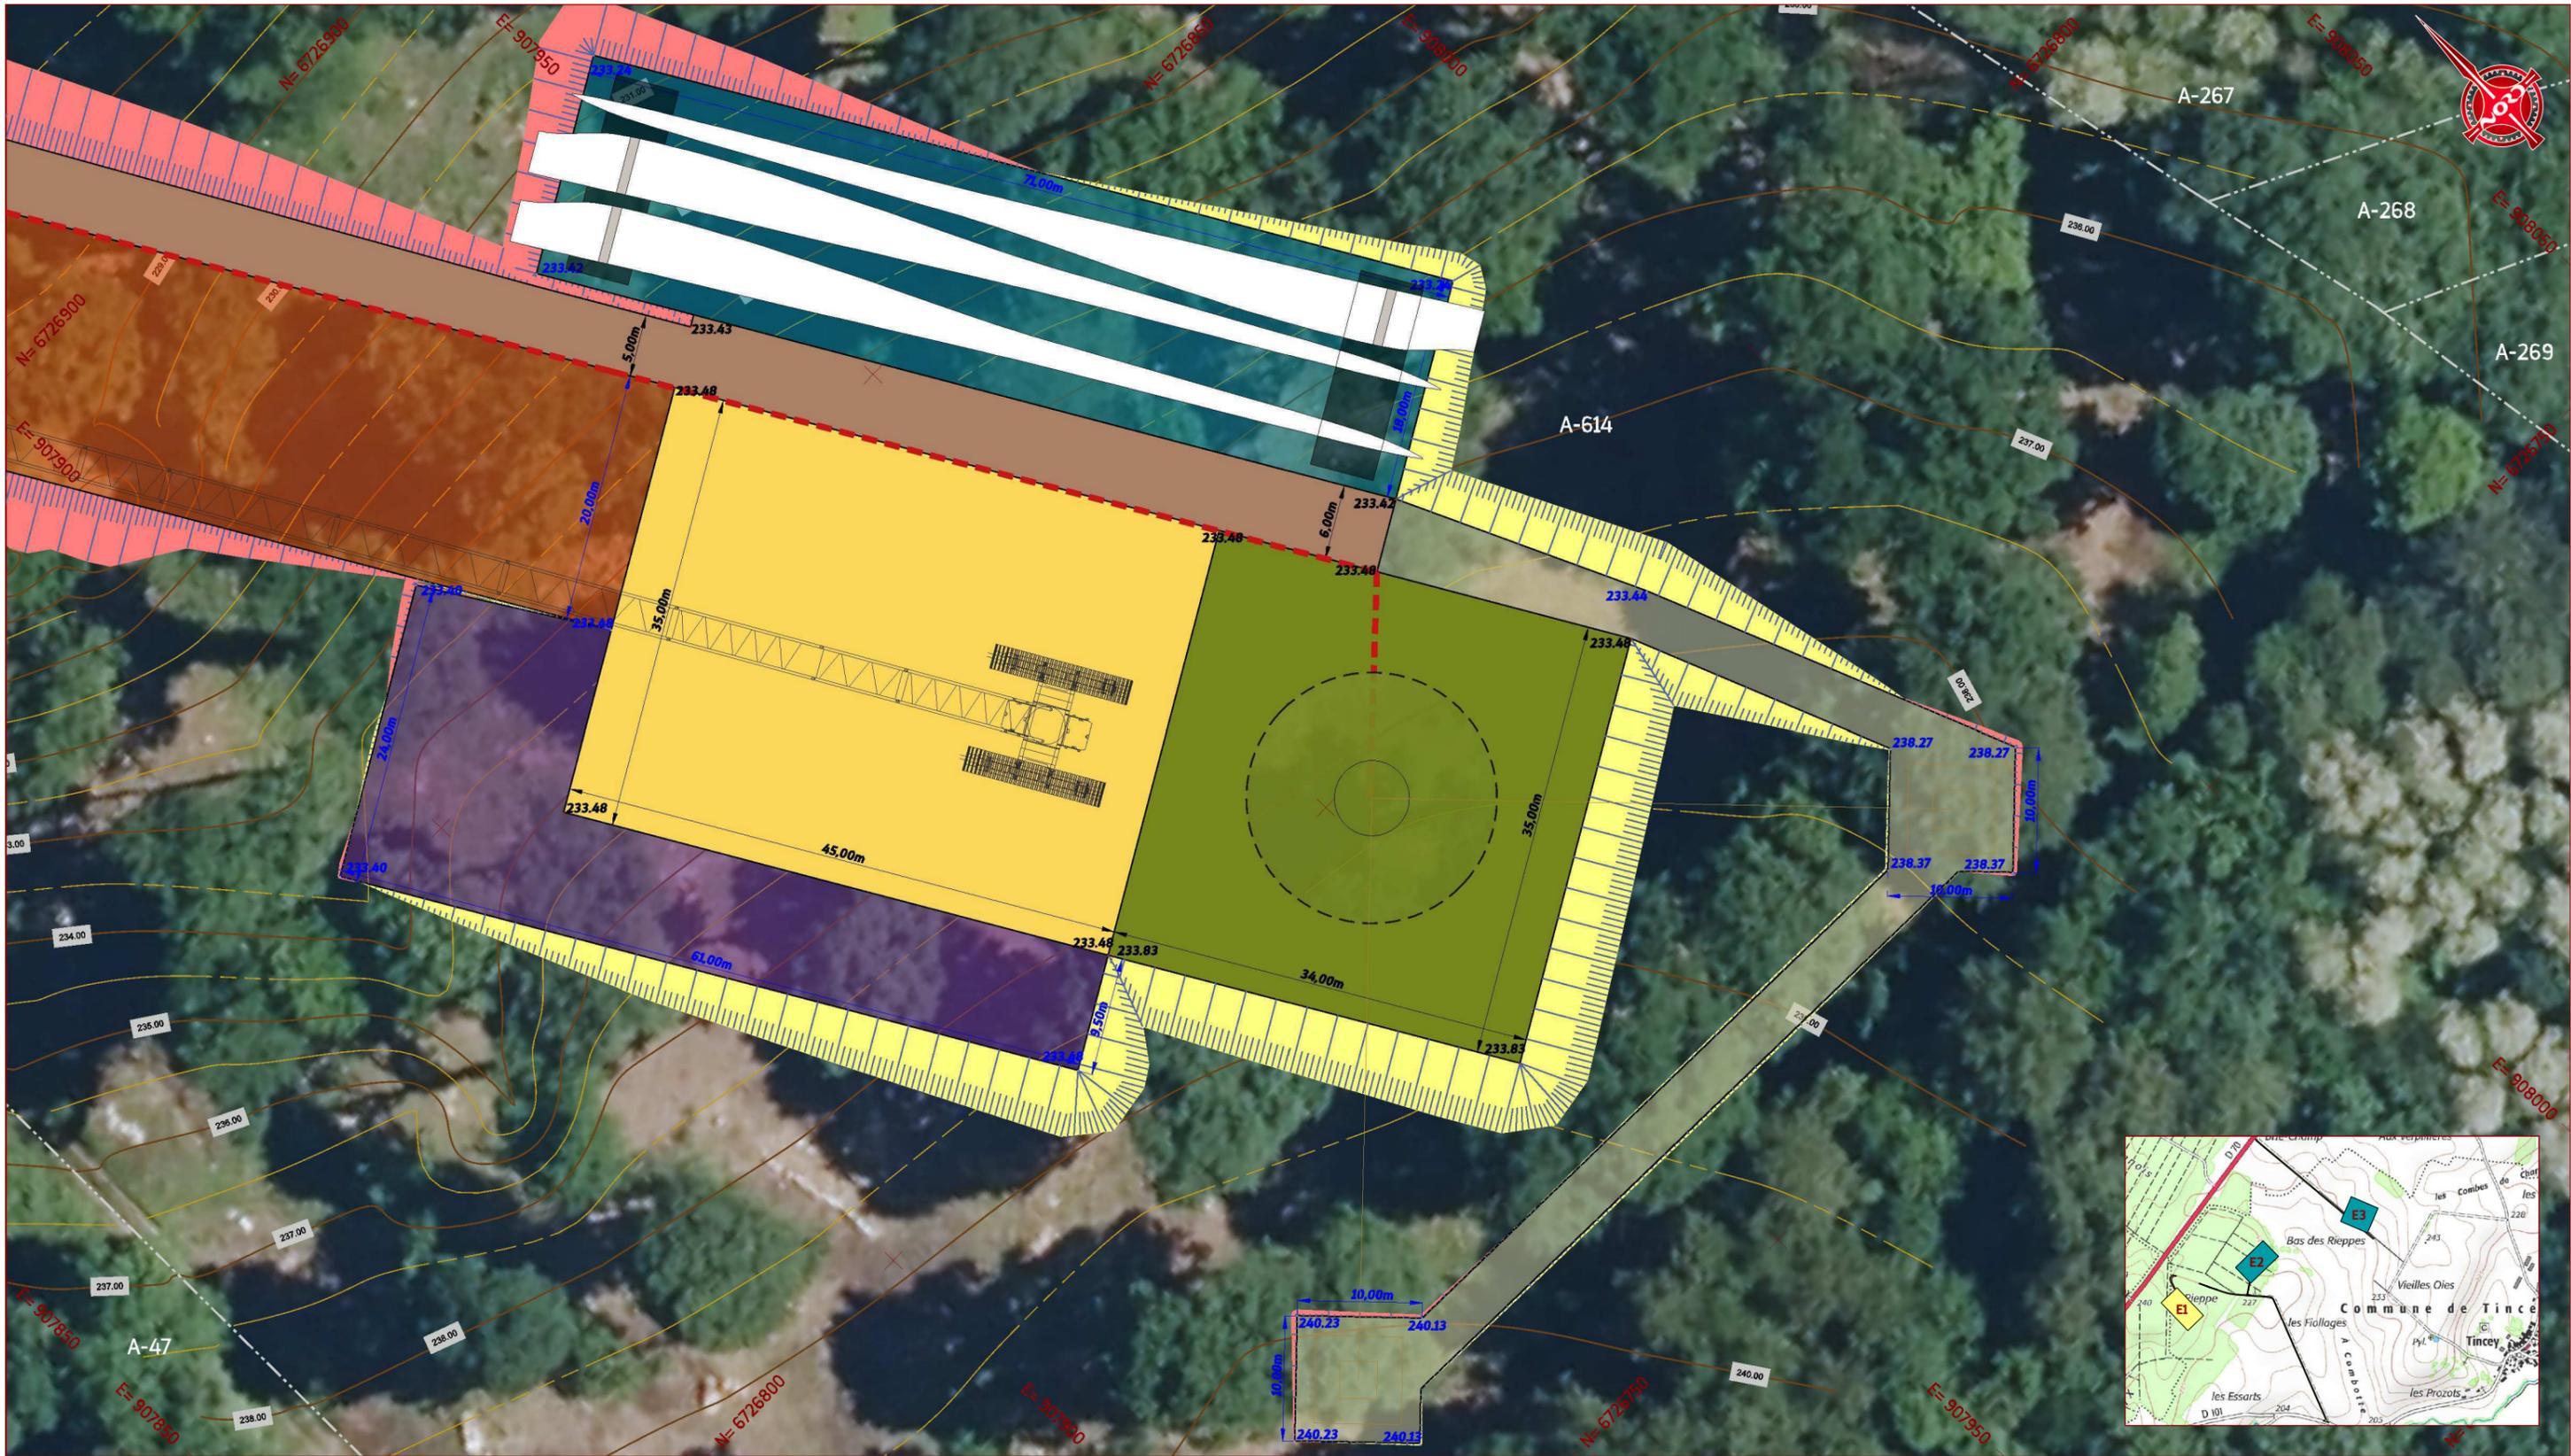

2 Rue André BONIN
69004 LYON
Tél. : +33(0)4 72 00 69 69



L'énergie au cœur des territoires

TINCEY-ET-PONTREBEAU
Haute-Saône (70)

PROJET DE PARC ÉOLIEN DE TINCEY-ET-PONTREBEAU

Éolienne E1
- Plan de Masse -
Phase Construction

LÉGENDE :



- Plateforme de fondation éolienne.
- Plateforme de grue.
- Voirie permanente créée.
- Aire de stockage des pales.
- Aire temporaire de montage de grue.
- Aire temporaire de travail.
- Aire de mise en place de haubans temporaires.
- Talus en Déblais.
- Talus en Remblais.
- Fondation d'éolienne.
- Réseau électrique interne au parc
- Limite de parcelle cadastrale
- A-614 Référence cadastrale de parcelle
- Point d'altitude du projet

Échelle :
1 : 500

Projection planimétrique : Lambert 93 (RGF93)
Système altimétrique : NGF-IGN69
Date d'édition : 23.09.2022 Format A3

Avancement / Modification	Date	Auteur
Établissement du plan	14.09.2022	AP/AR

Ce document est la propriété de la CNR toute reproduction ou diffusion (même partielle) est interdite sous peine de poursuites judiciaires.

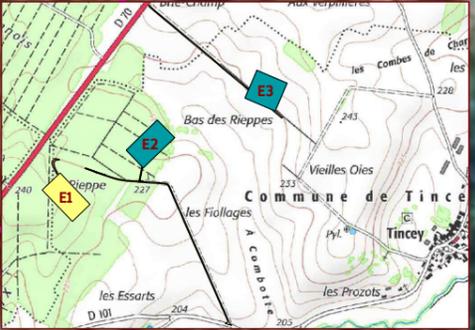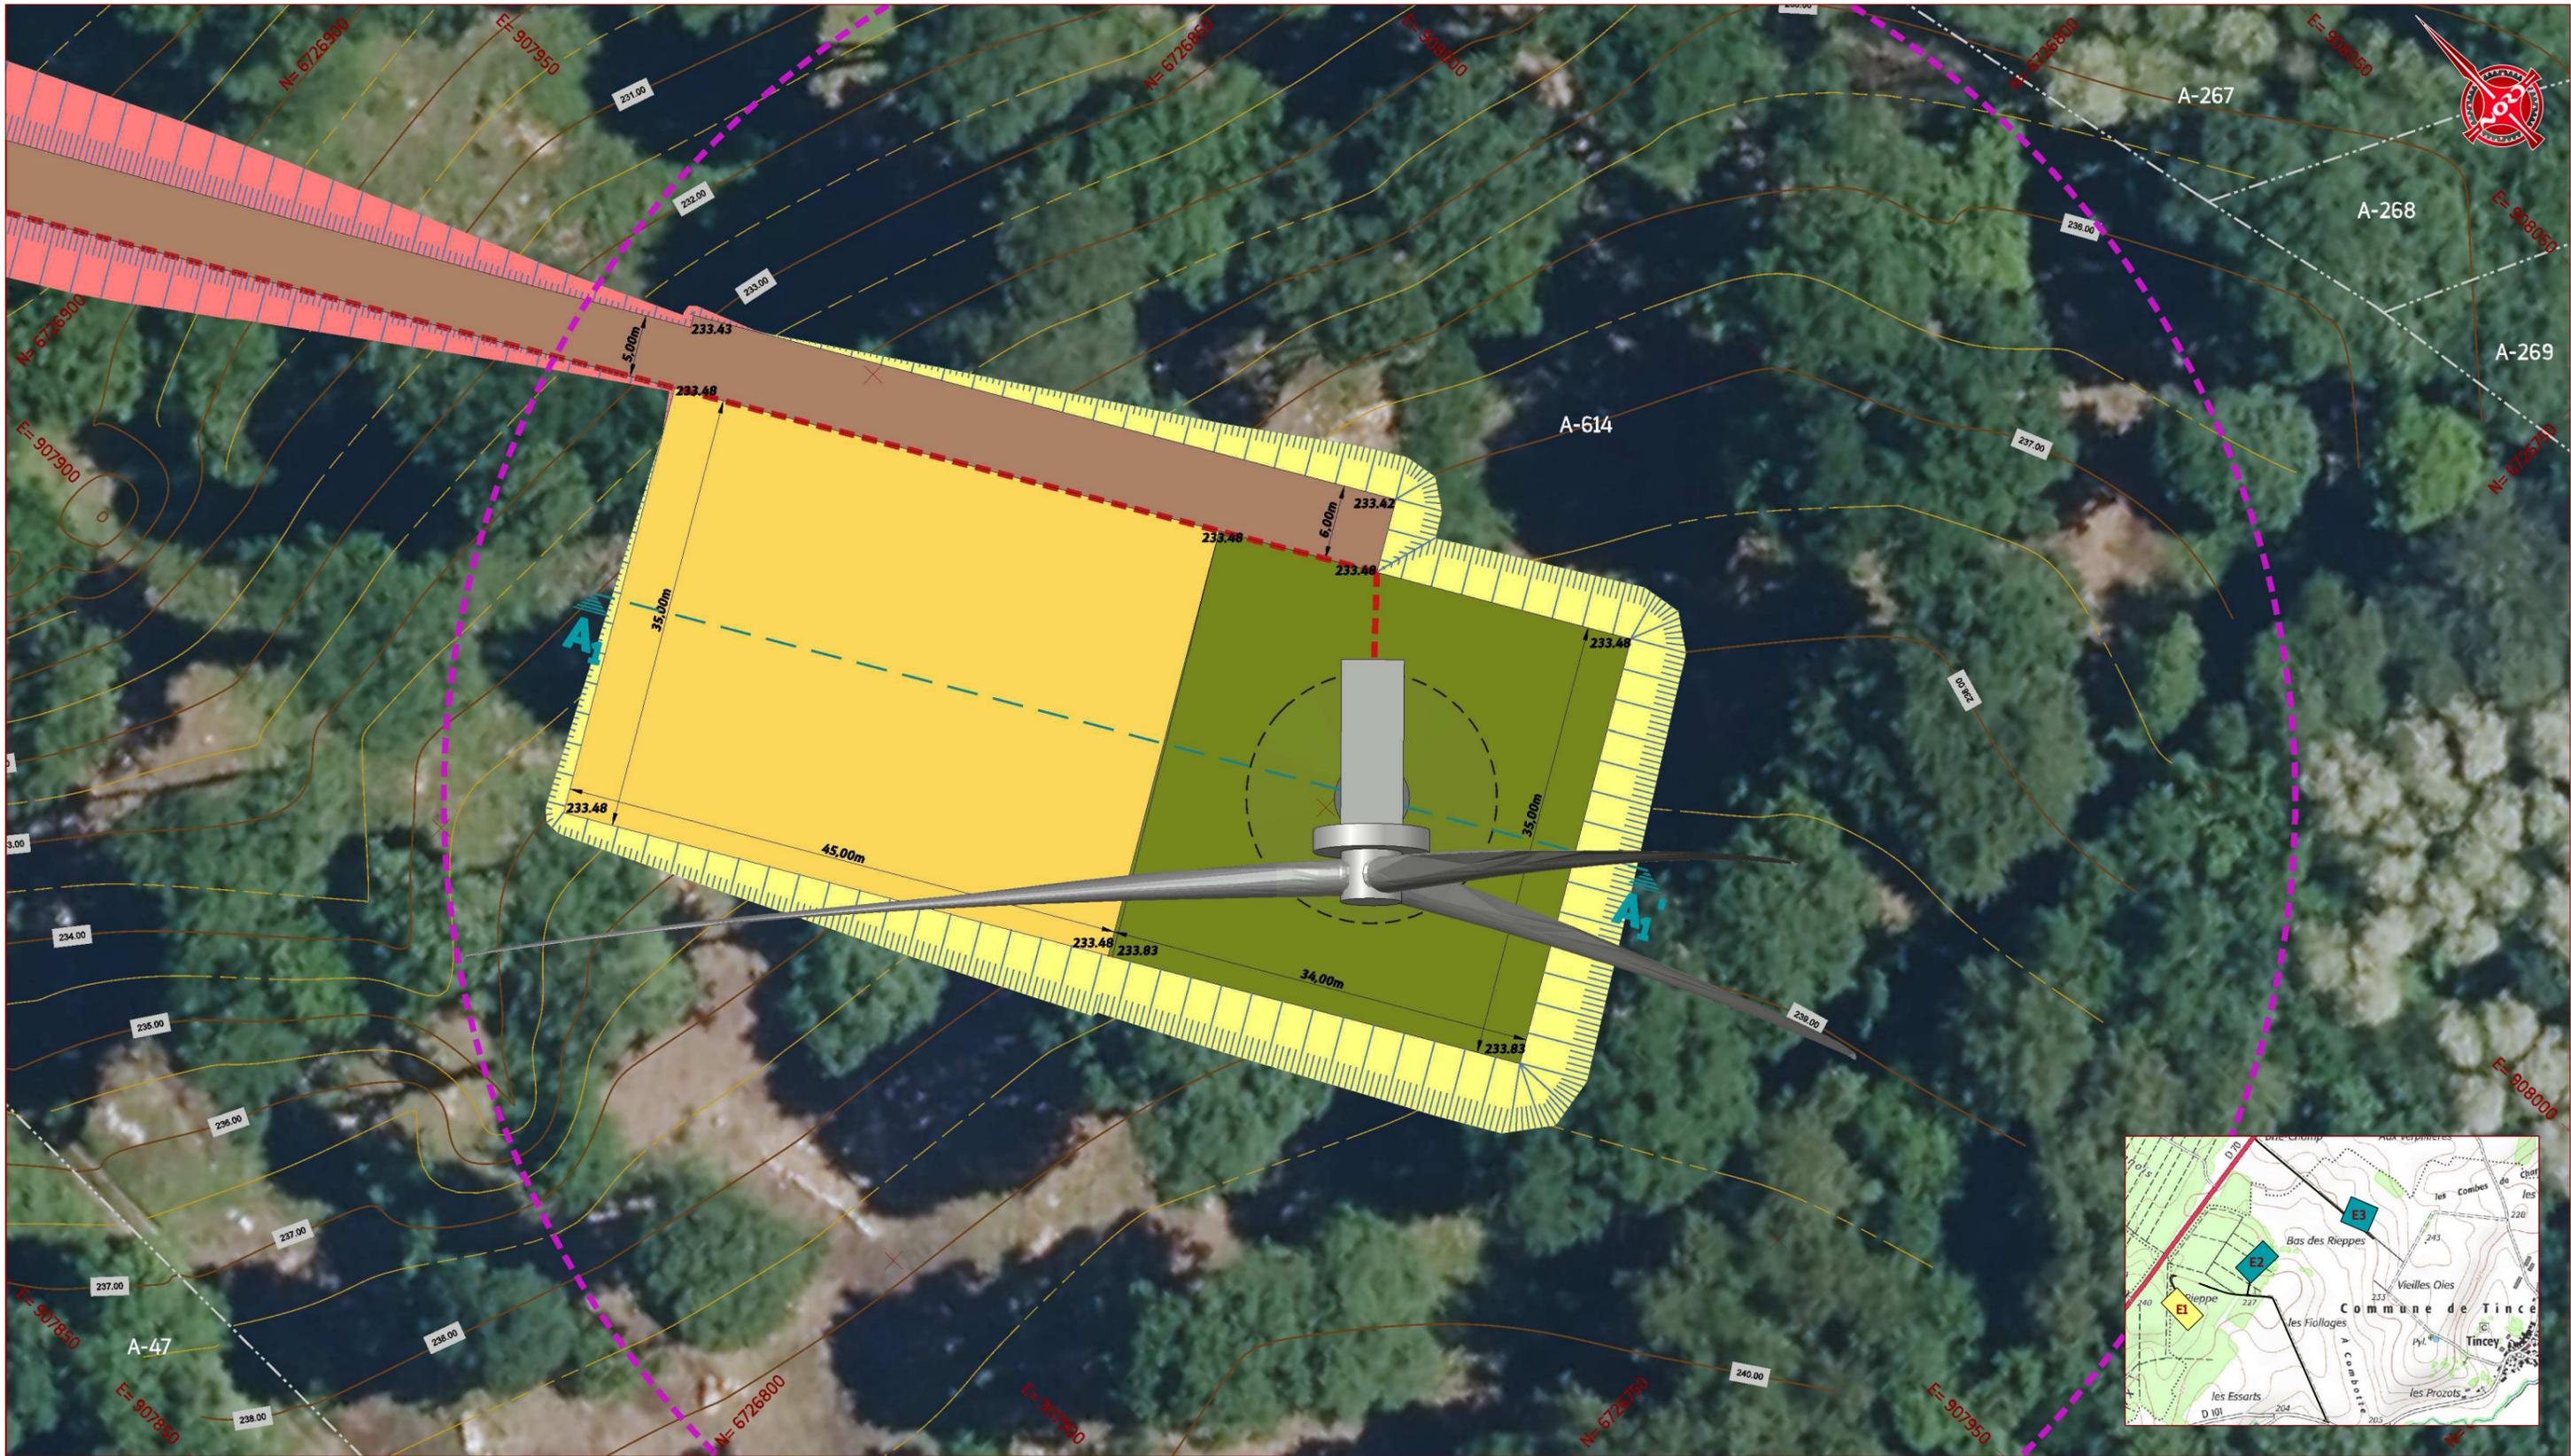

2 Rue André BONIN
69004 LYON
Tél. : +33(0)4 72 00 69 69



L'énergie au cœur des territoires

TINCEY-ET-PONTREBEAU
Haute-Saône (70)

PROJET DE PARC ÉOLIEN DE TINCEY-ET-PONTREBEAU

Éolienne E1
- Plan de Masse -
Phase Exploitation

LÉGENDE :

- Plateforme de fondation éolienne.
- Plateforme de grue.
- Voirie permanente créée.
- Talus en Déblais.
- Talus en Remblais.
- Fondation d'éolienne.
- Aire de survol des pales.
- Réseau électrique interne au parc.
- Plan de Coupe A₁-A₁'
- Limite de parcelle cadastrale.
- A-614 Référence cadastrale de parcelle.
- 233.48 Point d'altitude du projet.

Échelle :
1 : 500

Projection planimétrique : Lambert 93 (RGF93)
Système altimétrique : NGF-IGN69
Date d'édition : 23.09.2022
Format A3

Avancement / Modification	Date	Auteur
Établissement du plan	14.09.2022	AP/AR

Ce document est la propriété de la CNR toute reproduction ou diffusion (même partielle) est interdite sous peine de poursuites judiciaires.

TINCEY-ET-PONTREBEAU
Haute-Saône (70)

**PROJET DE PARC ÉOLIEN
DE TINCEY-ET-PONTREBEAU**

Éolienne E1

- Coupe des plateformes projet -
en pied d'éolienne

LÉGENDE :

- Fondation d'éolienne
- Mât d'éolienne.
- Structure de plateforme à créer
- Profil du Terrain Naturel
- Profil du projet

Format A3

Projection planimétrique : Aucune
Système altimétrique : NGF-IGN69

Échelle : Voir coupe



Date d'édition : 23.09.2022

Avancement / Modification	Date	Auteur
Établissement du plan	14.09.2022	AP/AR

Echelle en X : 1/500
Echelle en Y : 1/250

PC : 230.00 m

Altitudes TN	233.99 234.10 234.15	235.10 235.20	235.76	236.10 236.25	236.61	236.96	237.36 237.37	238.12 238.28	238.45	238.56	238.66 238.66	238.70 238.71
Delta Z	0.00 -0.67						-3.88 -3.71	-4.63			-5.01	-0.00
Altitudes Projet	234.10 233.48						233.48 233.65	233.65			233.65	238.70
Pentes et rampes Projet												RAMPE L = 5.04 m P = 100.0 %
Pentes et rampes TN		RAMPE L = 13.63 m P = 8.1 %	RAMPE L = 12.75 m P = 7.7 %		RAMPE L = 6.74 m P = 5.1 %		RAMPE L = 21.34 m P = 5.4 %	RAMPE L = 6.44 m P = 5.2 %	RAMPE L = 7.87 m P = 1.2 %		RAMPE L = 7.27 m P = 0.7 %	
Distances partielles Projet selon la pente	11.82		45.00				17.00		17.00		7.13	

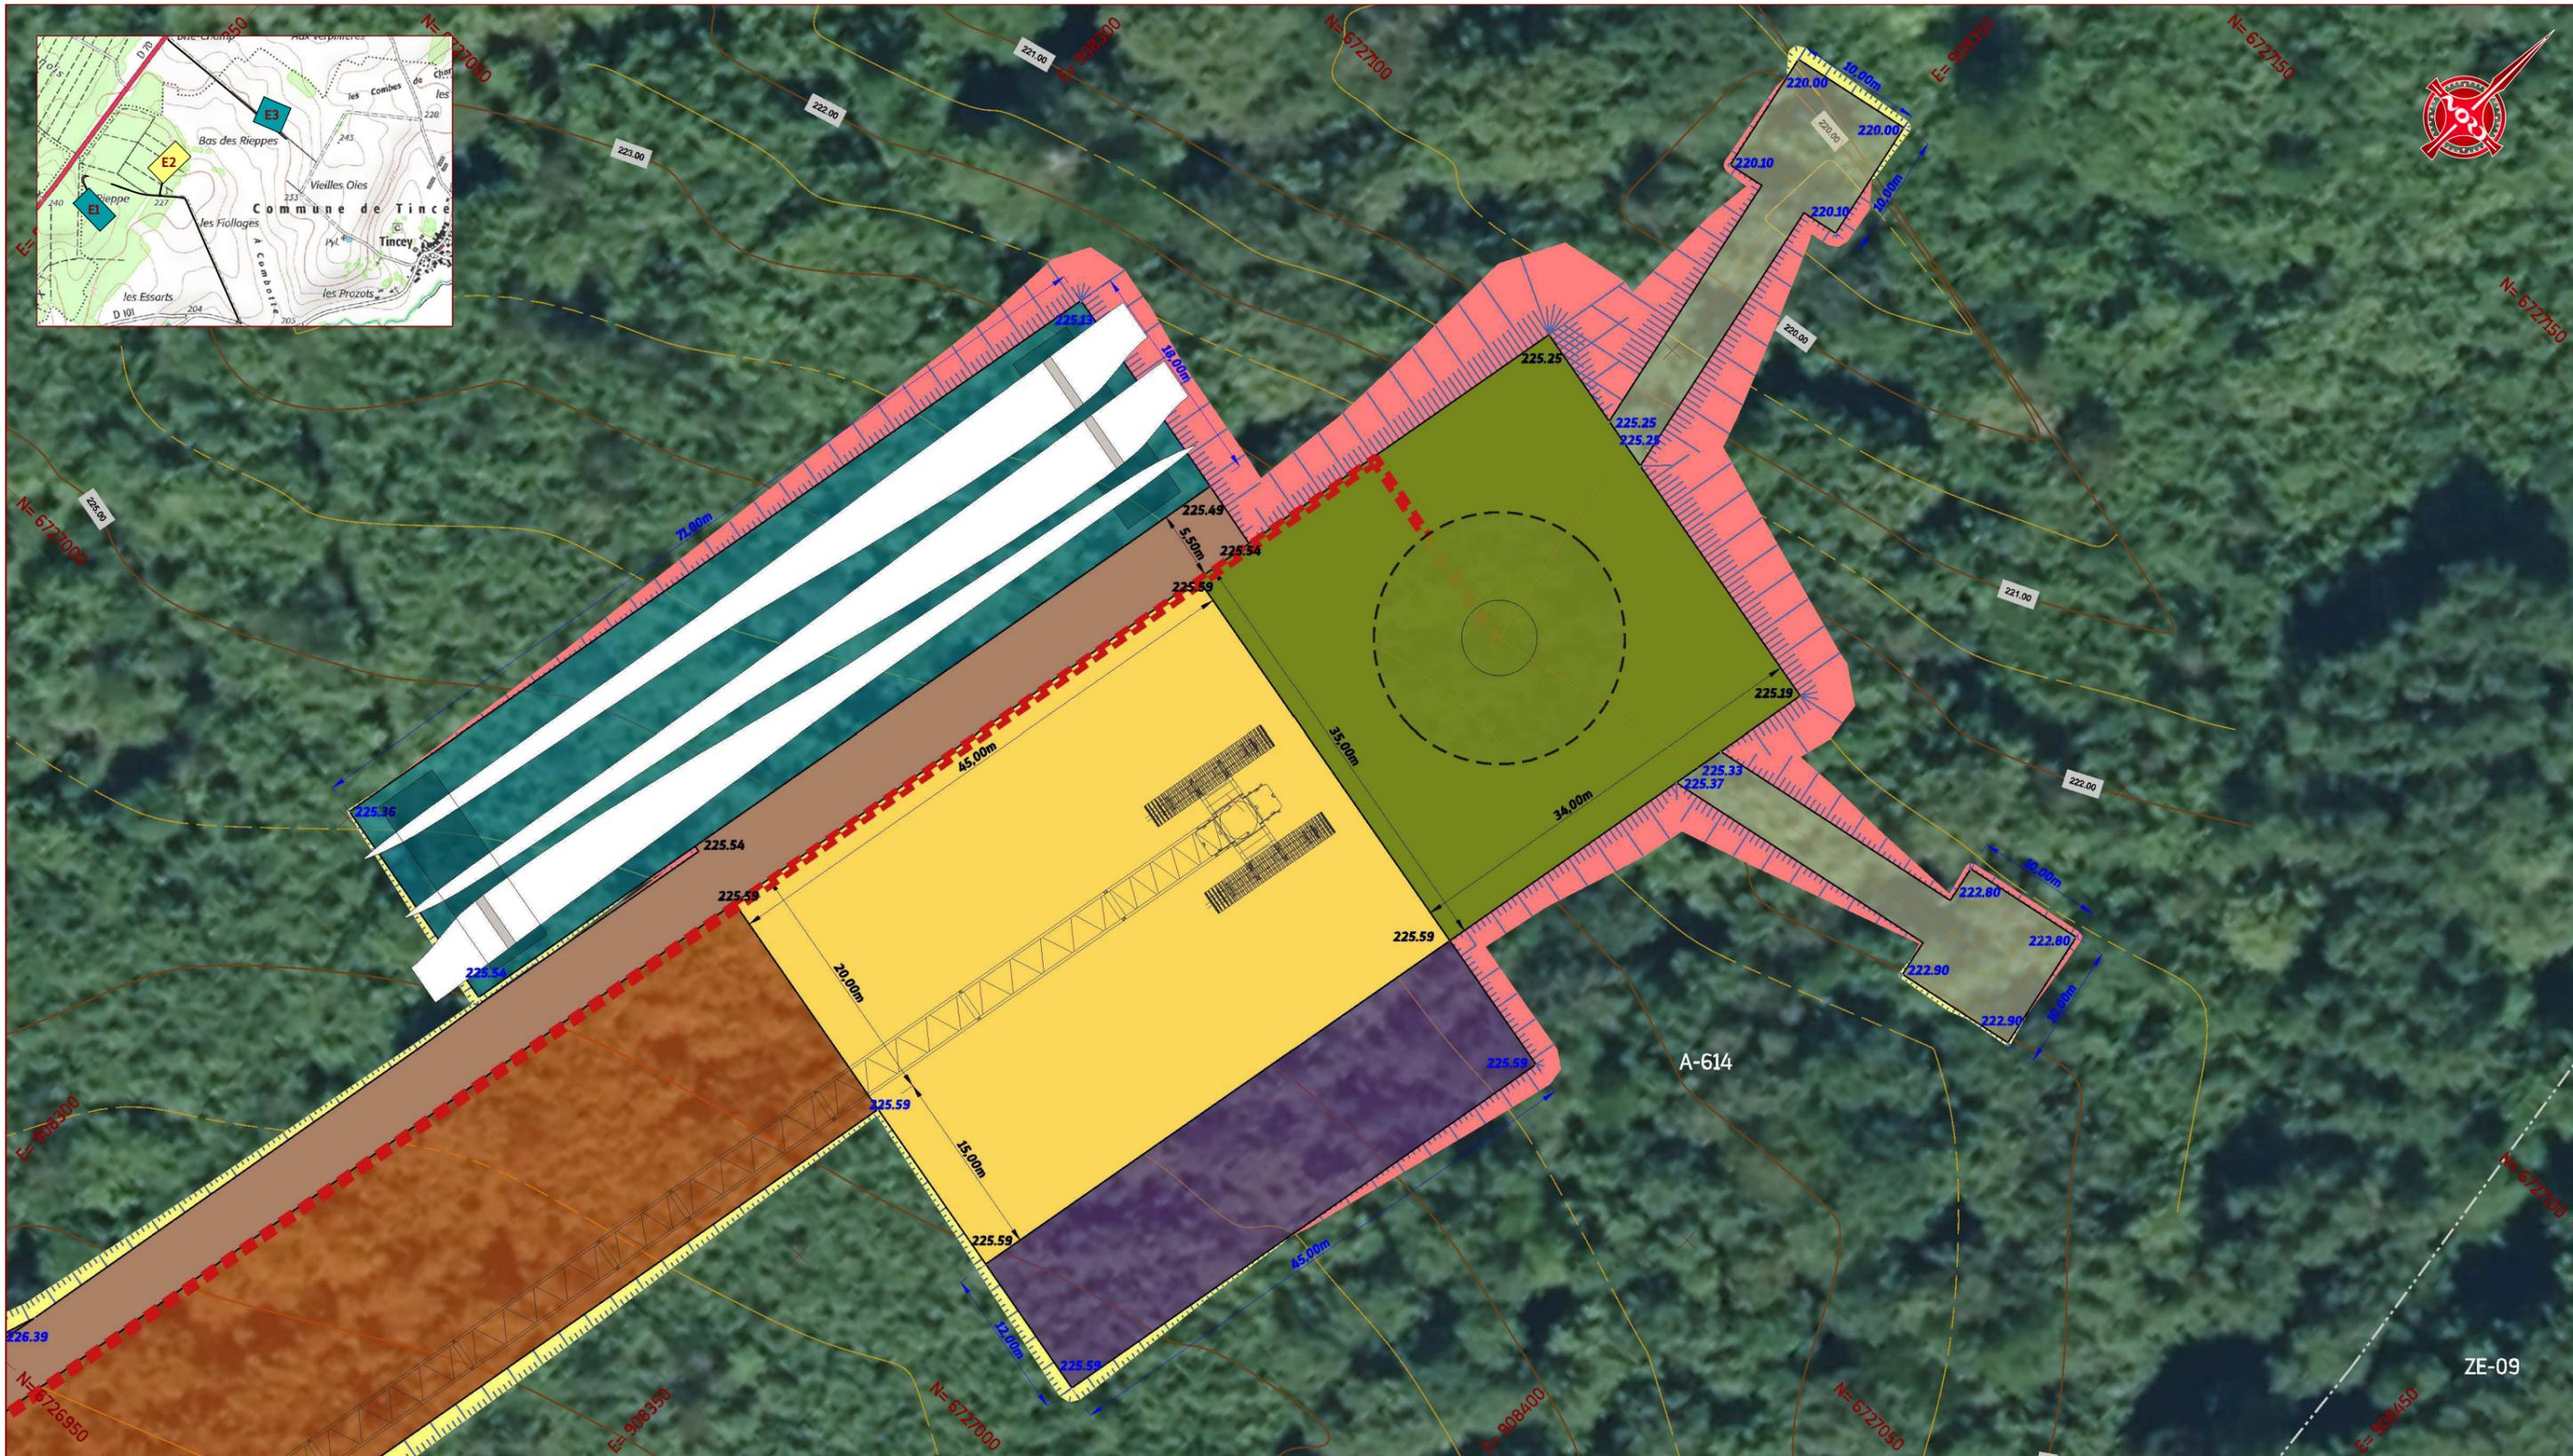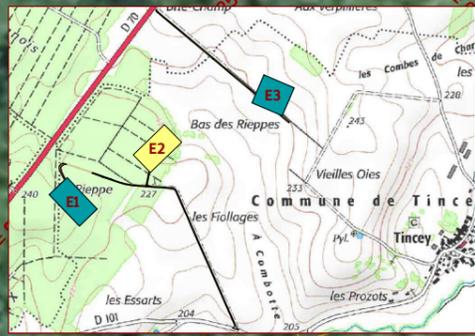

2 Rue André BONIN
69004 LYON
Tél. : +33(0)4 72 00 69 69



L'énergie au cœur des territoires

TINCEY-ET-PONTREBEAU
Haute-Saône (70)

PROJET DE PARC ÉOLIEN DE TINCEY-ET-PONTREBEAU

Éolienne E2
- Plan de Masse -
Phase Construction


LÉGENDE :

- Plateforme de fondation éolienne.
- Plateforme de grue.
- Voirie permanente créée.
- Aire de stockage des pales.
- Aire temporaire de montage de grue.
- Aire temporaire de travail.
- Aire de mise en place de haubans temporaires.
- Talus en Déblais.
- Talus en Remblais.
- Fondation d'éolienne.
- Réseau électrique interne au parc.
- Limite de parcelle cadastrale
- A-614 Référence cadastrale de parcelle
- Point d'altitude du projet.

Échelle :
1 : 500

Projection planimétrique : Lambert 93 (RGF93)
Système altimétrique : NGF-IGN69
Date d'édition : 23.09.2022 Format A3

Avancement / Modification	Date	Auteur
Établissement du plan	14.09.2022	AP/AR

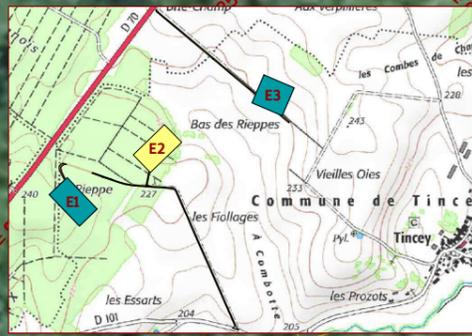

2 Rue André BONIN
69004 LYON
Tél. : +33(0)4 72 00 69 69



L'énergie au cœur des territoires

TINCEY-ET-PONTREBEAU
Haute-Saône (70)

PROJET DE PARC ÉOLIEN DE TINCEY-ET-PONTREBEAU

Éolienne E2
- Plan de Masse -
Phase Exploitation

LÉGENDE :

- Plateforme de fondation éolienne.
- Plateforme de grue.
- Voirie permanente créée.
- Talus en Déblais.
- Talus en Remblais.
- Fondation d'éolienne.
- Aire de survol des pales.
- Réseau électrique interne au parc.
- Plan de Coupe A₂-A₂'
- Limite de parcelle cadastrale.
- A-614 Référence cadastrale de parcelle.
- 233.48 Point d'altitude du projet.

Échelle :
1 : 500

Projection planimétrique : Lambert 93 (RGF93)
Système altimétrique : NGF-IGN69
Date d'édition : 23.09.2022 Format A3

Avancement / Modification	Date	Auteur
Établissement du plan	14.09.2022	AP/AR

TINCEY-ET-PONTREBEAU
Haute-Saône (70)

**PROJET DE PARC ÉOLIEN
DE TINCEY-ET-PONTREBEAU**

Éolienne E2

- Coupe des plateformes projet -
en pied d'éolienne

LÉGENDE :

- Fondation d'éolienne
- Mât d'éolienne.
- Structure de plateforme à créer
- Profil du Terrain Naturel
- Profil du projet

Format A3


Projection planimétrique : Aucune
Système altimétrique : NGF-IGN69
Échelle : Voir coupe
Date d'édition : 23.09.2022

Avancement / Modification	Date	Auteur
Établissement du plan	14.09.2022	AP/AR

Echelle en X : 1/500
Echelle en Y : 1/250

PC : 220.00 m

Altitudes TN	225.77 225.74 225.74	225.18	225.06	224.73	224.62	224.50	224.23	224.12 224.11	223.65	223.22 223.21 223.13	223.08	222.50	222.37	222.06 221.94	221.26	221.03
Delta Z	-0.00 -0.15						1.36			2.34				3.31	-0.00	
Altitudes Projet	225.74 225.59						225.59			225.42				225.25	221.26	
Pentes et rampes Projet		RAMPE L = 45.00 m P = 0.0 %						PENTE L = 34.00 m P = -1.0 %						PENTE L = 5.99 m P = -66.7 %		
Pentes et rampes TN		PENTE L = 19.67 m P = -3.6 %	PENTE L = 10.53 m P = -3.2 %	PENTE L = 9.32 m P = -2.4 %	PENTE L = 9.29 m P = -4.2 %	PENTE L = 11.45 m P = -7.8 %	PENTE L = 12.67 m P = -5.6 %							PENTE L = 9.08 m P = -11.4 %		
Distances partielles Projet selon la pente			45.00			17.00		17.00						7.20		

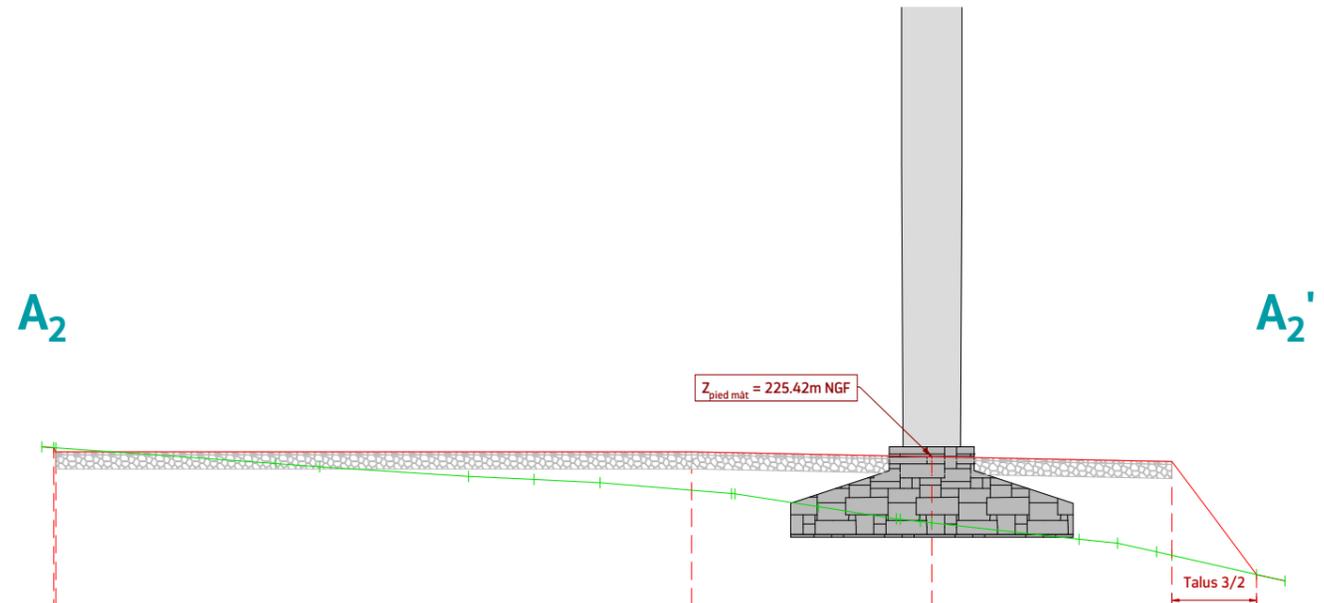

TINCEY-ET-PONTREBEAU
Haute-Saône (70)

**PROJET DE PARC ÉOLIEN
DE TINCEY-ET-PONTREBEAU**

Éolienne E3

- Plan de Masse -
Phase Construction

LÉGENDE :



- Plateforme de fondation éolienne.
- Plateforme de grue.
- Voirie permanente créée.
- Voirie existante renforcée.
- Plateforme de Poste De Livraison
- Aire de stockage des pales.
- Aire temporaire de montage de grue.
- Aire temporaire de travail.
- Aire de mise en place de haubans temporaires.
- Talus en Déblais.
- Talus en Remblais.
- Fondation d'éolienne.
- Réseau électrique interne au parc.
- Limite de parcelle cadastrale
- Référence cadastrale de parcelle
- Point d'altitude du projet.

Format A3

Projection planimétrique : Lambert 93 (RGF93)
Système altimétrique : NGF-IGN69

Échelle : 1 : 500
Date d'édition : 23.09.2022

Avancement / Modification	Date	Auteur
Établissement du plan	14.09.2022	AP/AR

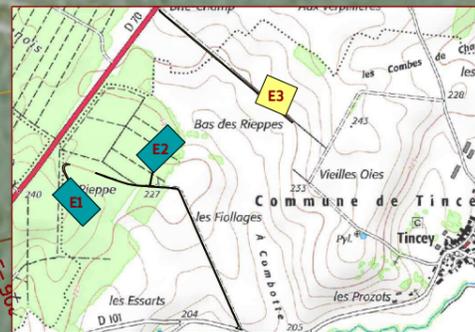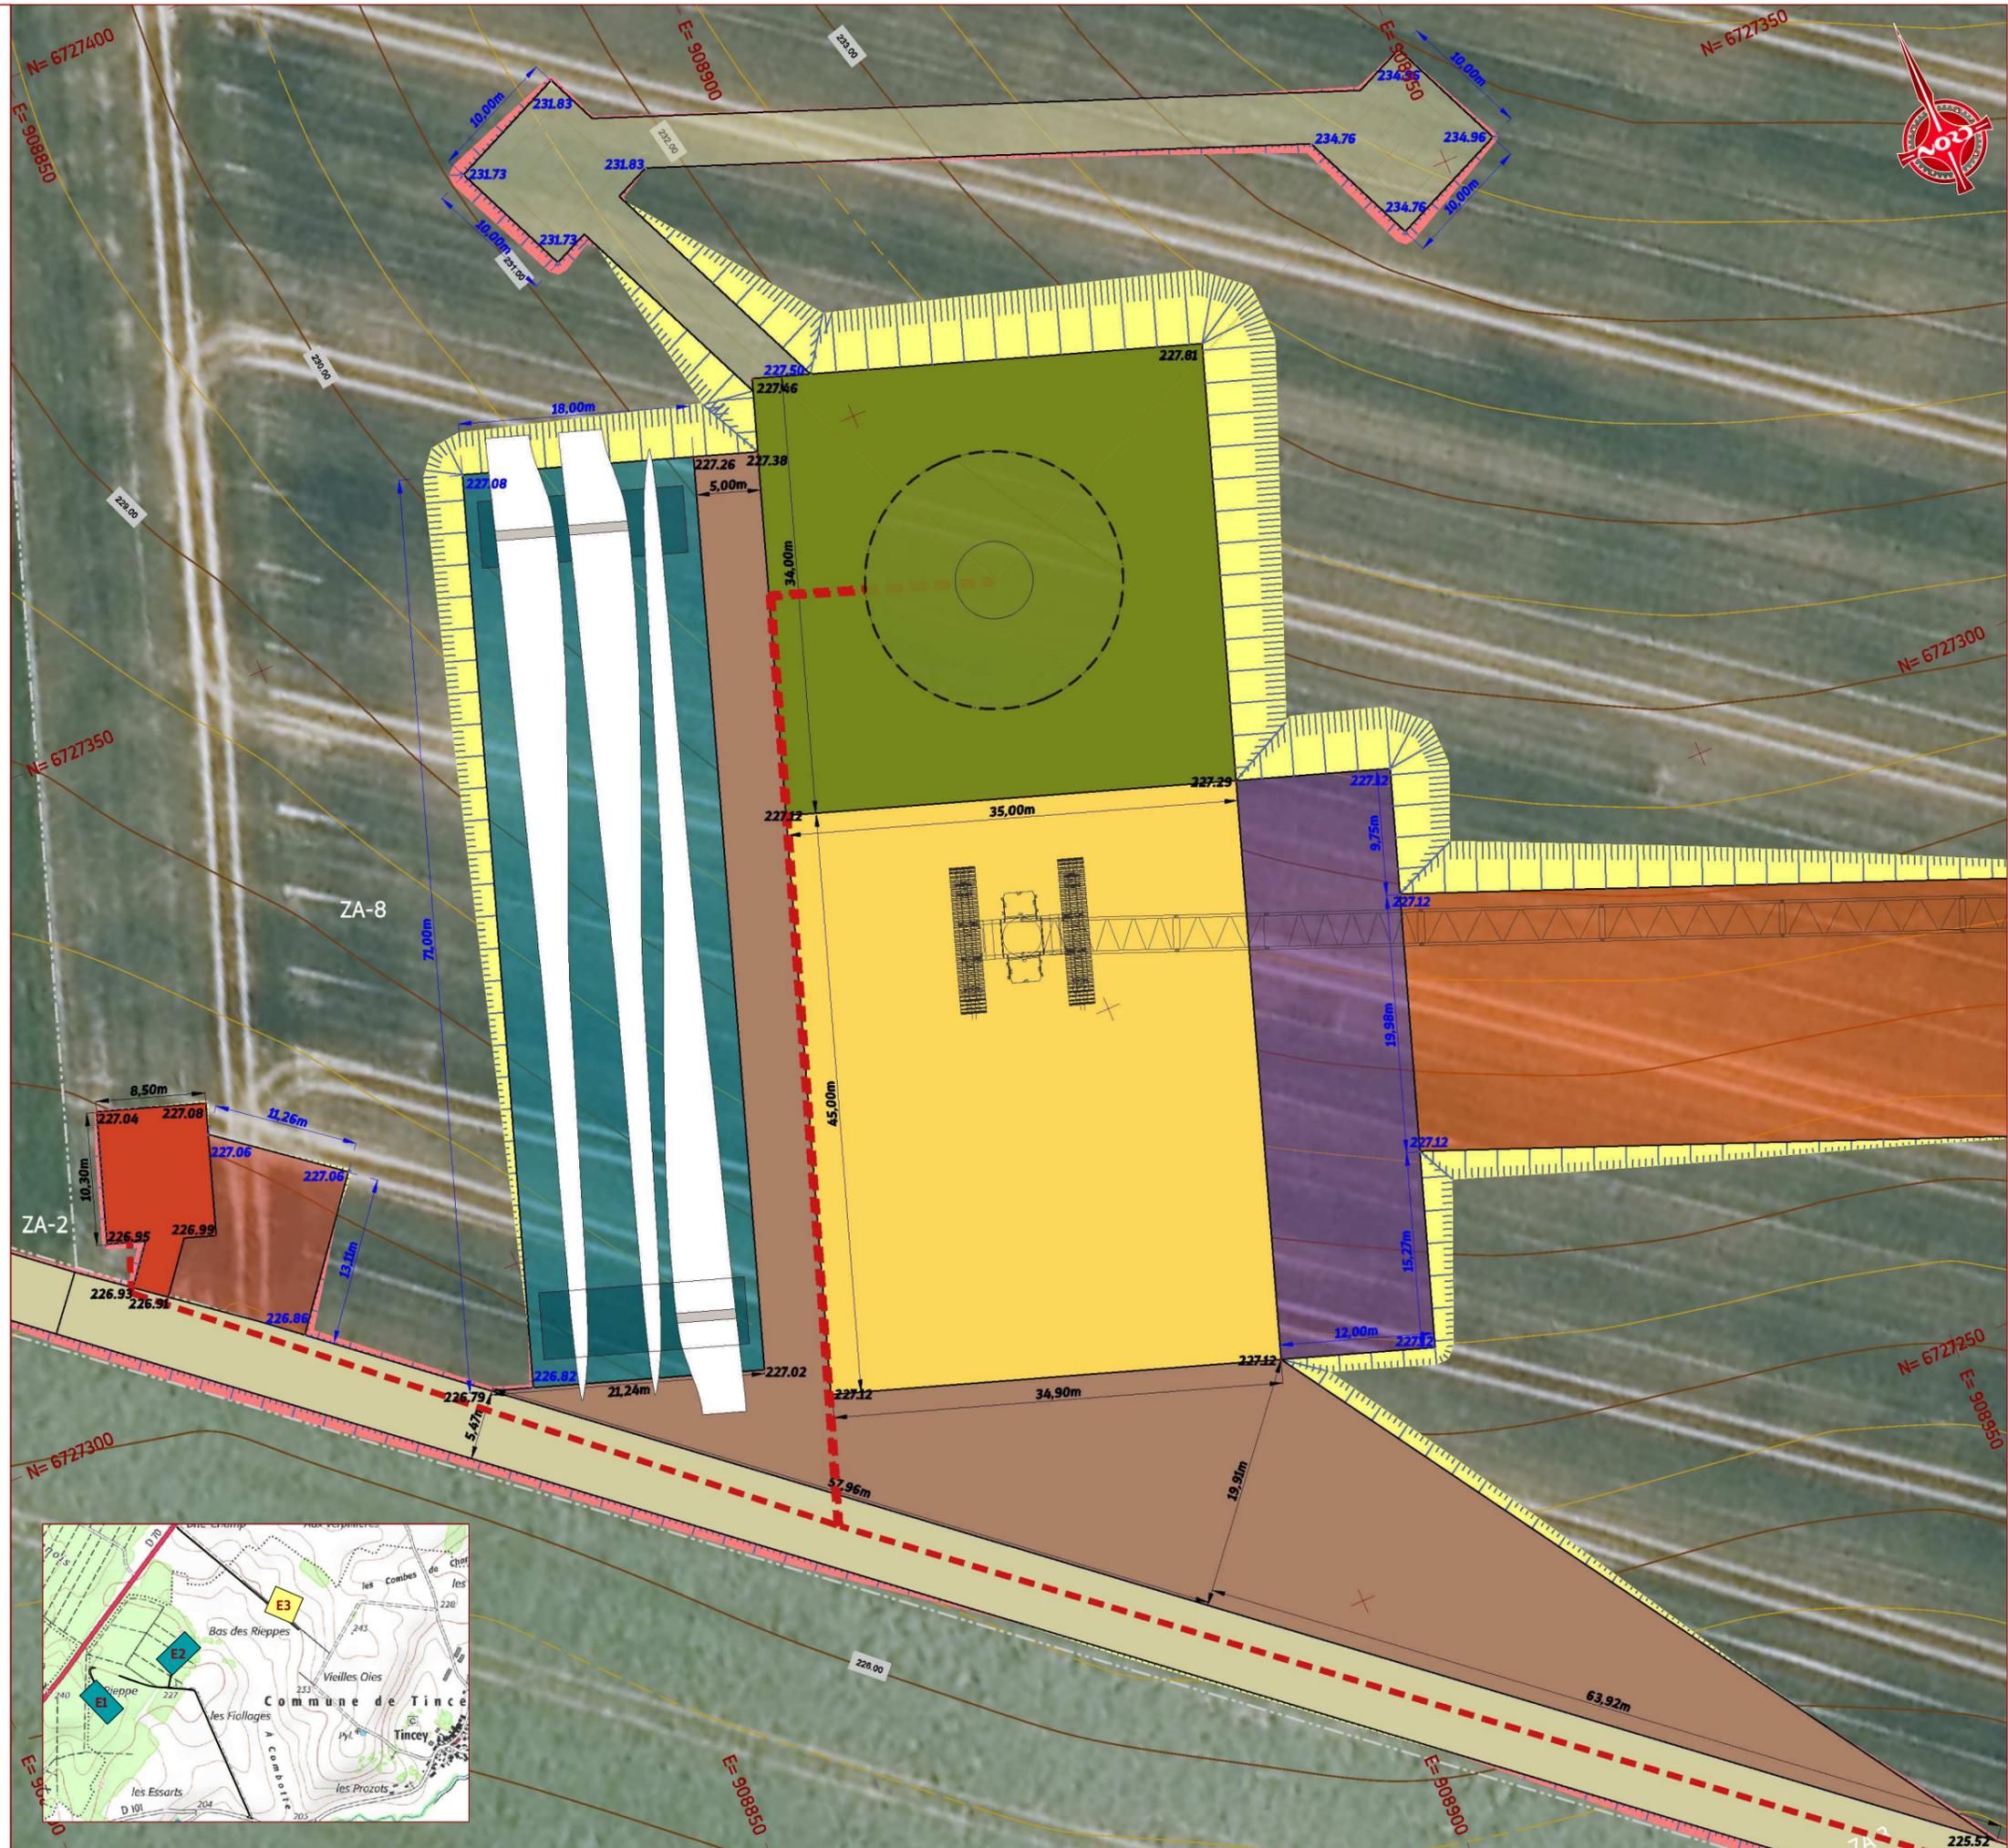

TINCEY-ET-PONTREBEAU
Haute-Saône (70)

**PROJET DE PARC ÉOLIEN
DE TINCEY-ET-PONTREBEAU**

Éolienne E3

- Plan de Masse -
Phase Exploitation

LÉGENDE :



- Plateforme de fondation éolienne.
- Plateforme de grue.
- Voirie permanente créée.
- Voirie existante renforcée.
- Plateforme de Poste De Livraison.
- Talus en Déblais.
- Talus en Remblais.
- Fondation d'éolienne.
- Aire de survol des pales.
- Réseau électrique interne au parc.
- Plan de Coupe A₃-A₃'
- Limite de parcelle cadastrale.
- Référence cadastrale de parcelle.
- Point d'altitude du projet.
- Poste De Livraison.

Format A3

Projection planimétrique : Lambert 93 (RGF93)
Système altimétrique : NGF-IGN69

Échelle : 1 : 500
Date d'édition : 23.09.2022

Avancement / Modification	Date	Auteur
Établissement du plan	14.09.2022	AP/AR

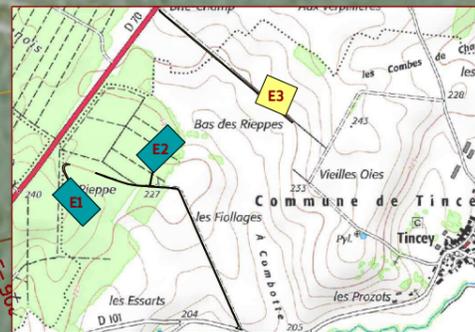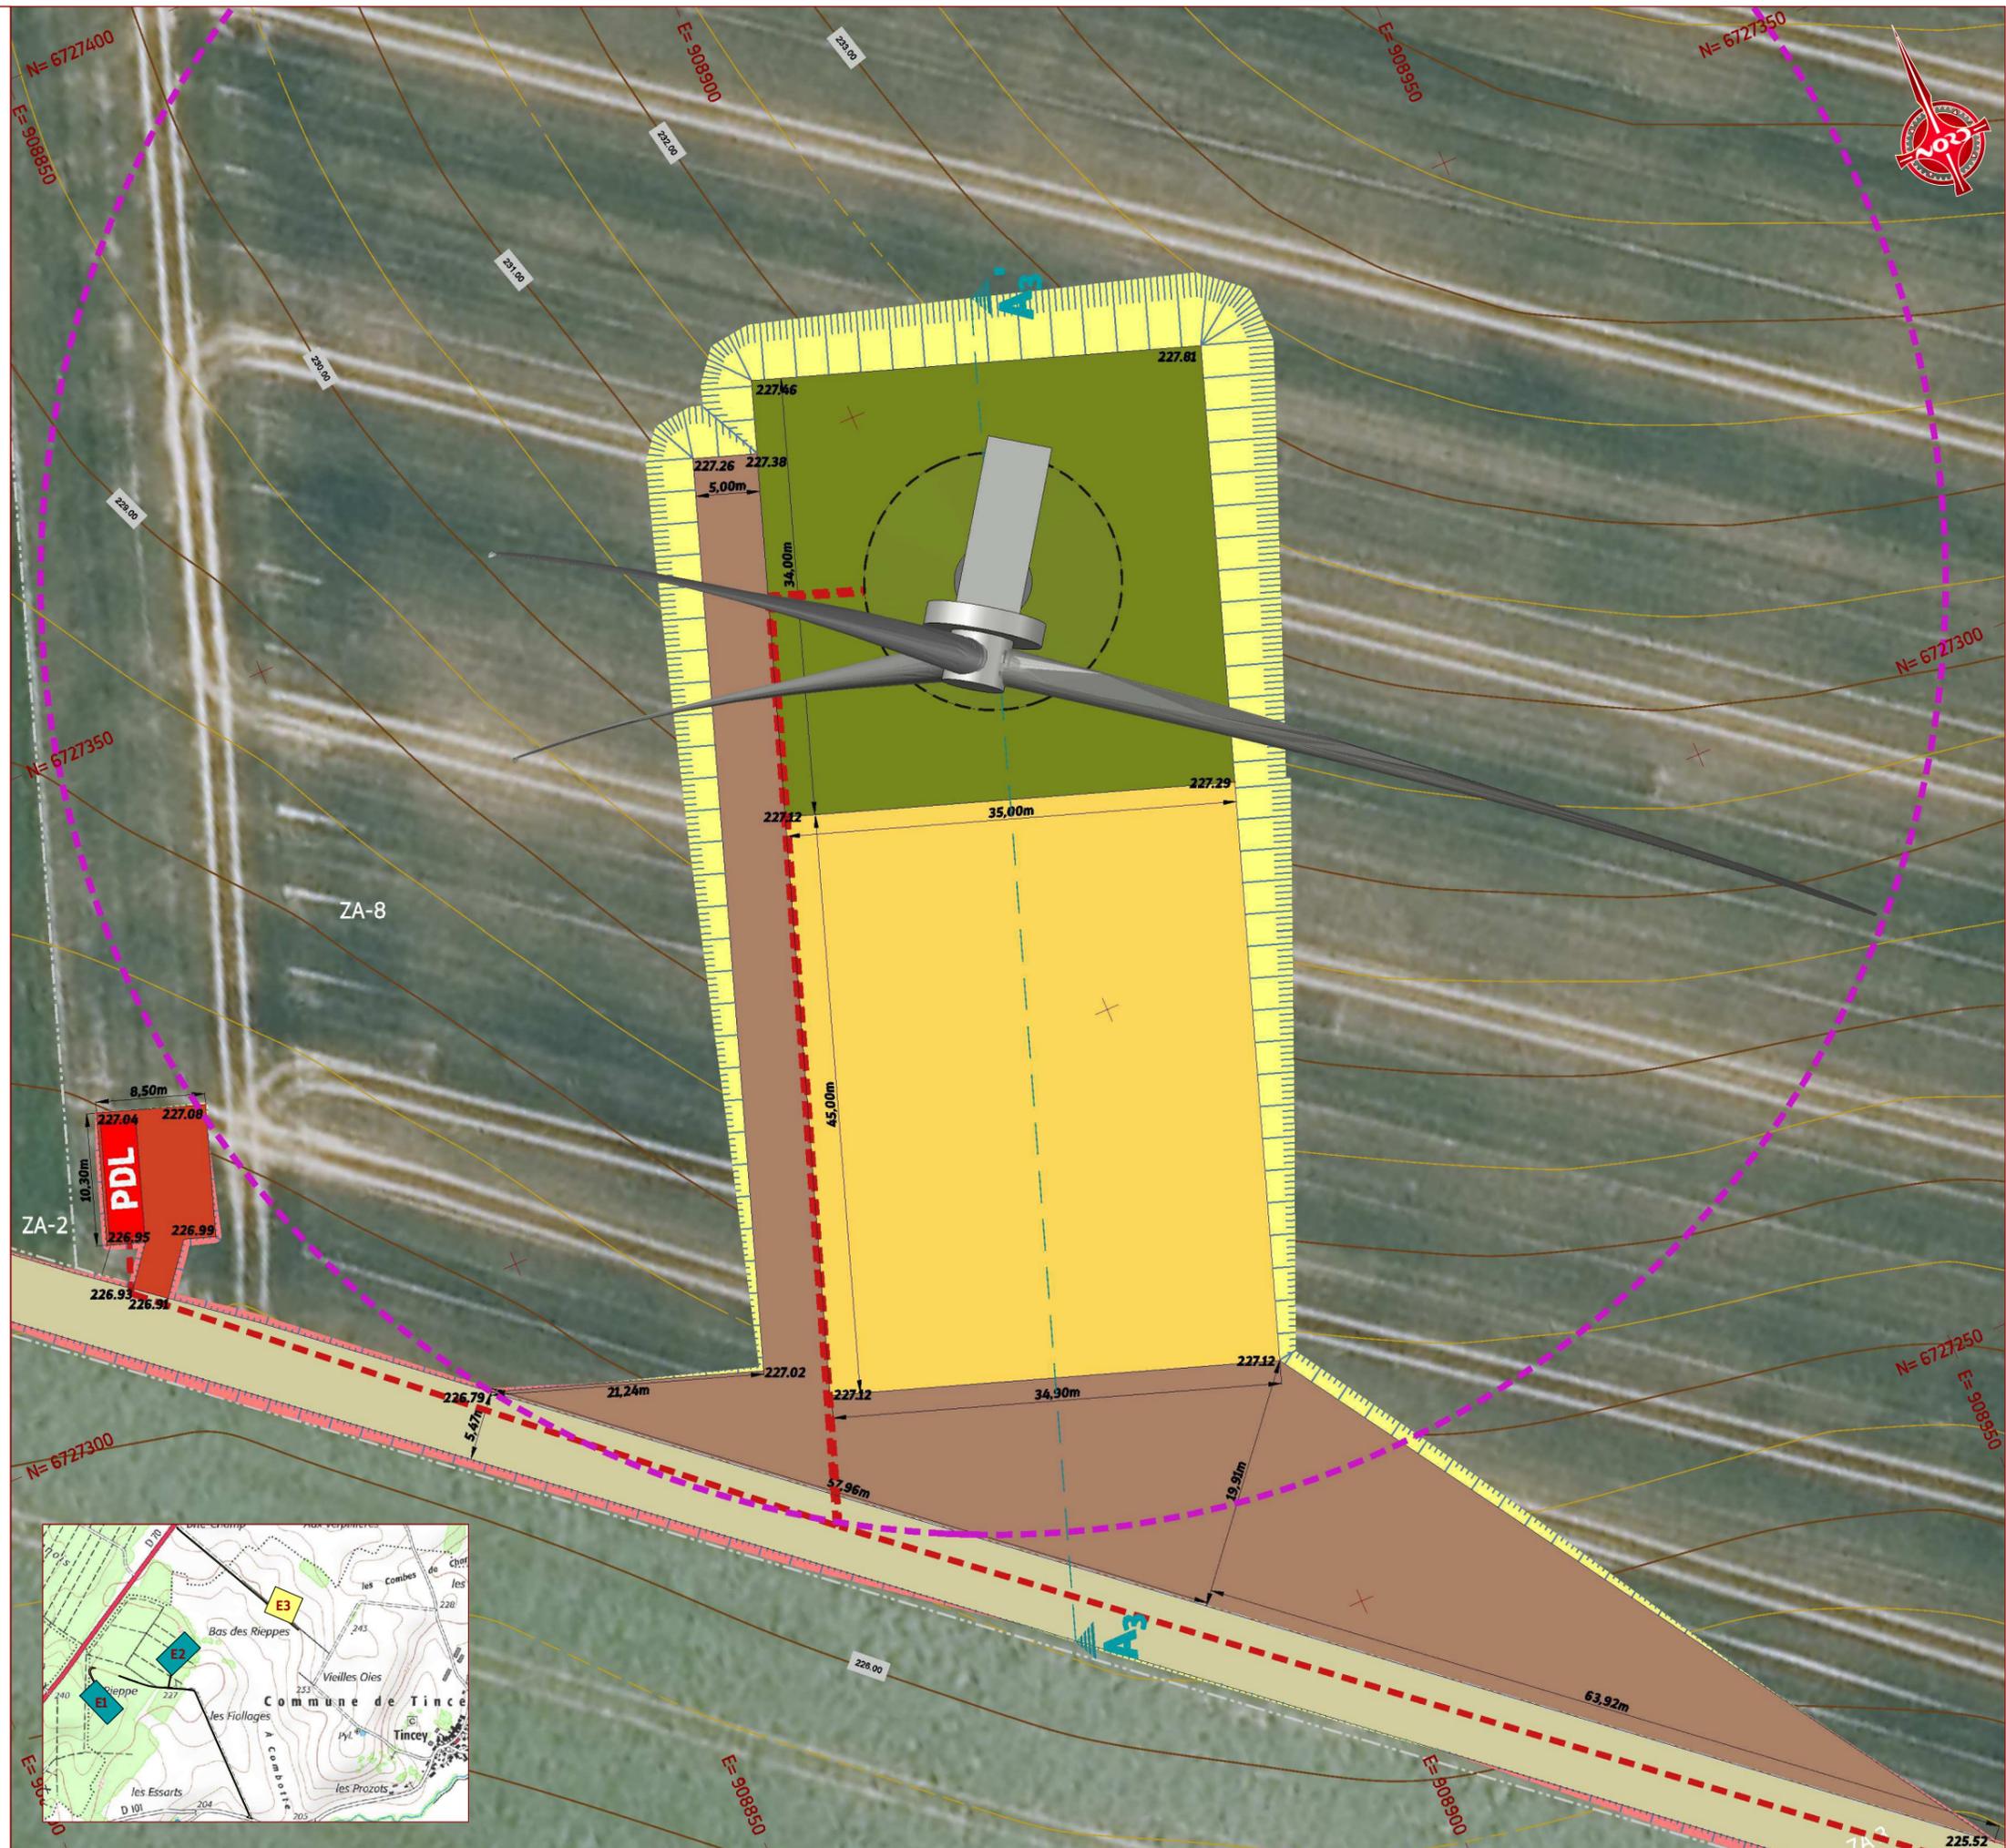

TINCEY-ET-PONTREBEAU
Haute-Saône (70)

**PROJET DE PARC ÉOLIEN
DE TINCEY-ET-PONTREBEAU**

Éolienne E3

- Coupe des plateformes projet -
en pied d'éolienne

LÉGENDE :

- Fondation d'éolienne
- Mât d'éolienne.
- Structure de plateforme à créer
- Profil du Terrain Naturel
- Profil du projet

Format A3

Projection planimétrique : Aucune
Système altimétrique : NGF-IGN69


Échelle : Voir coupe

Date d'édition : 23.09.2022



Avancement / Modification	Date	Auteur
Établissement du plan	14.09.2022	AP/AR

Echelle en X : 1/500
Echelle en Y : 1/250





PC : 224.00 m

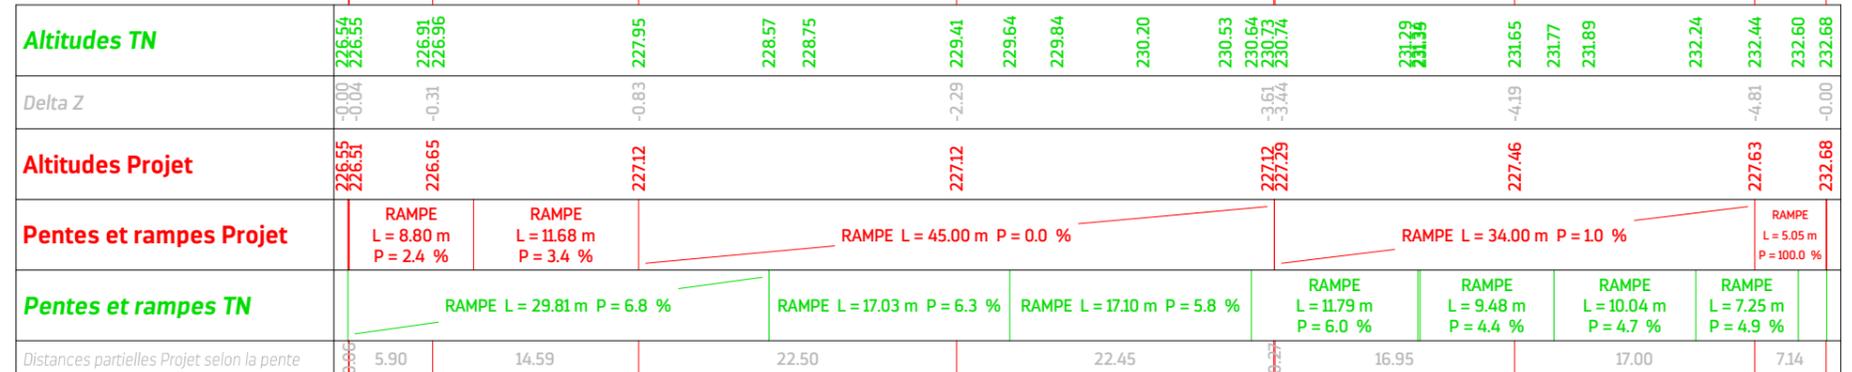

GABARIT MINIMAL

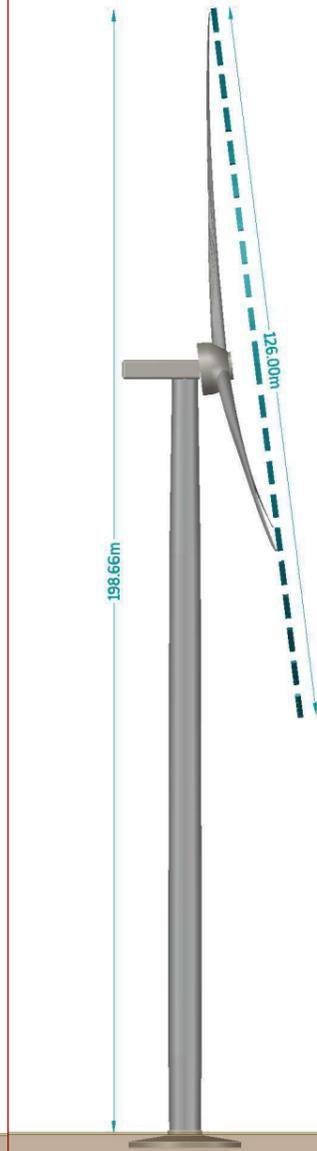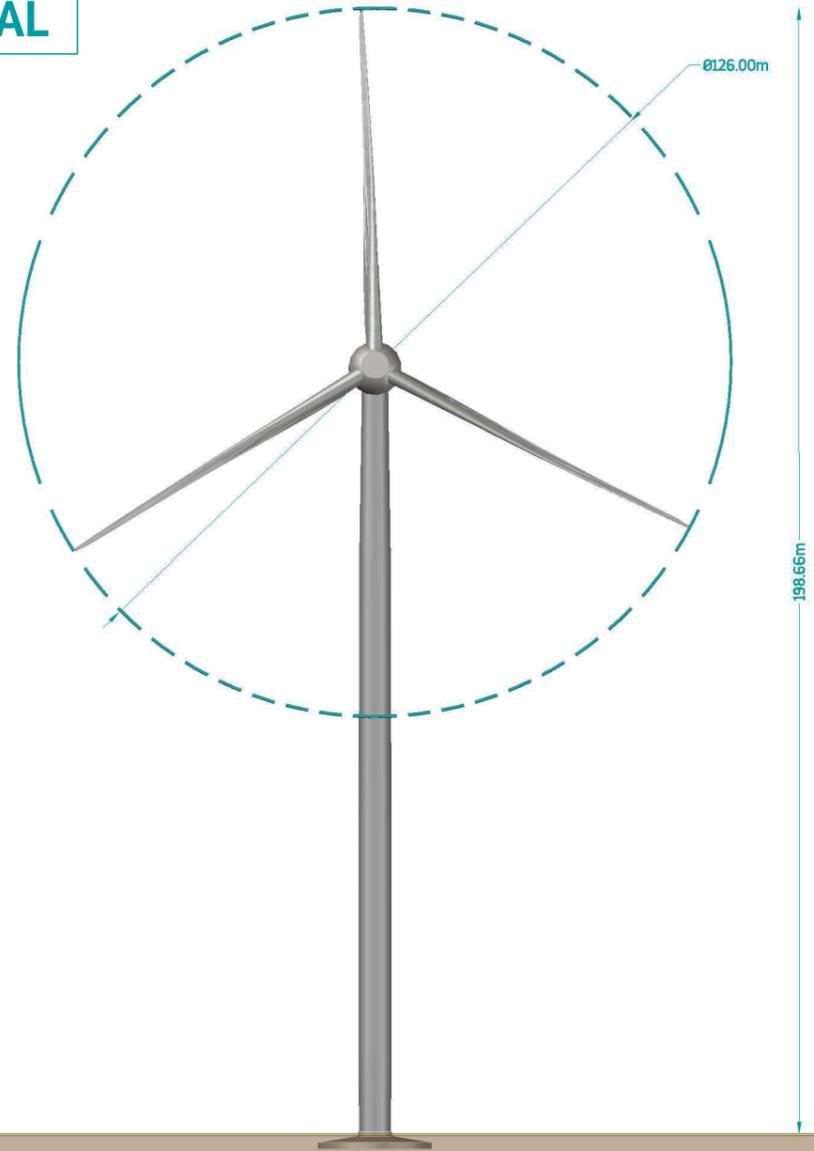

GABARIT MAXIMAL

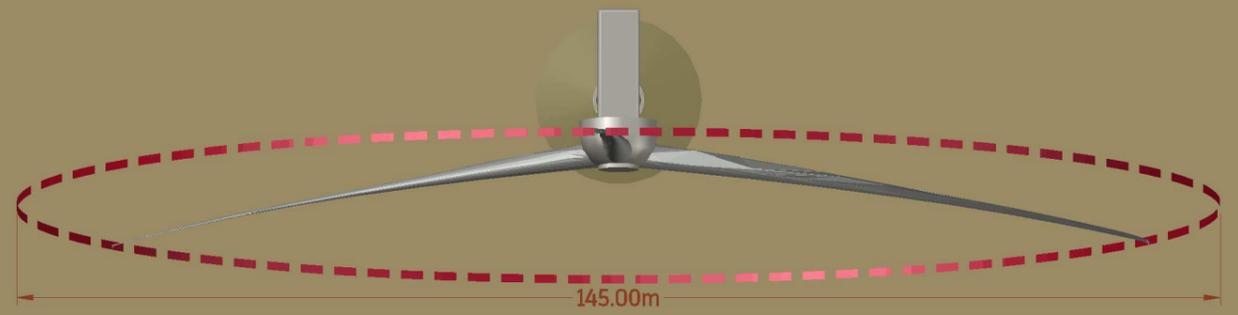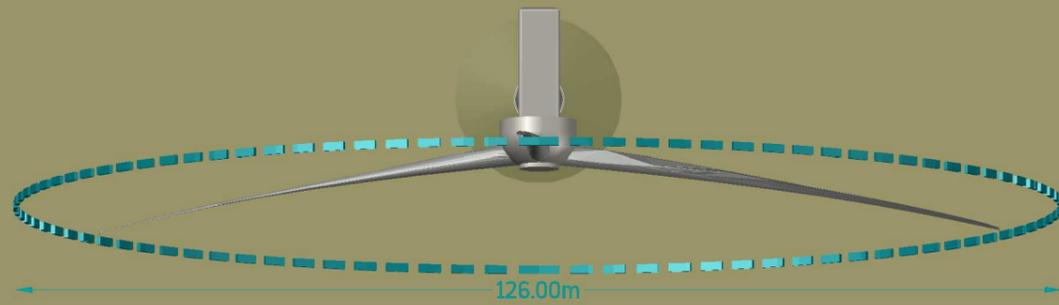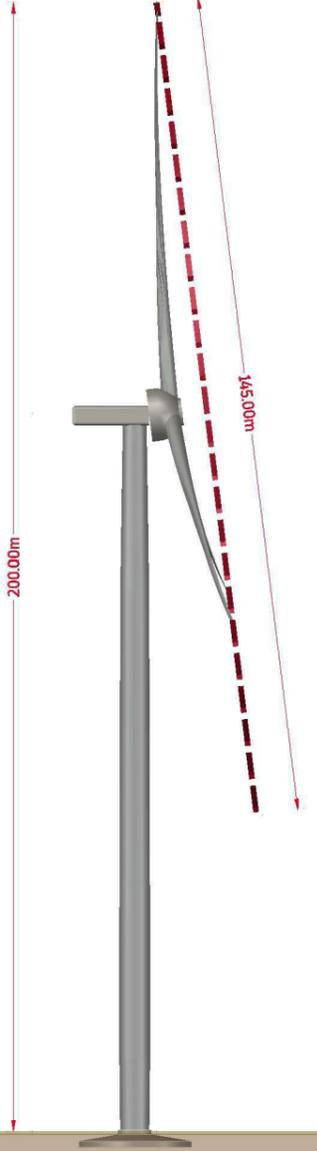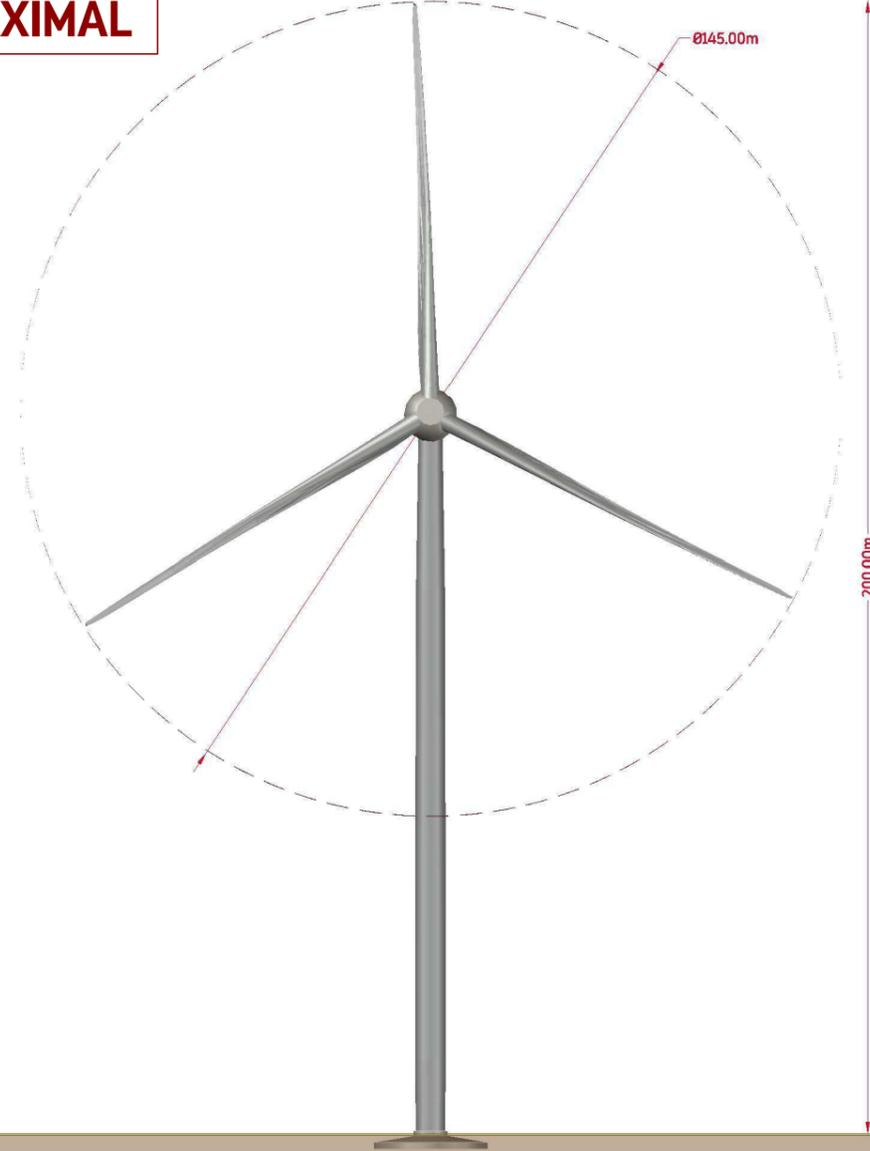

2 Rue André BONIN
69004 LYON
Tél. : +33(0)4 72 00 69 69




L'énergie au cœur des territoires

TINCEY-ET-PONTREBEAU
Haute-Saône (70)

PROJET DE PARC ÉOLIEN DE TINCEY-ET-PONTREBEAU

Gabarits génériques retenus
- Vues en plan et en élévation des gabarits -
maximal et minimal





LÉGENDE :

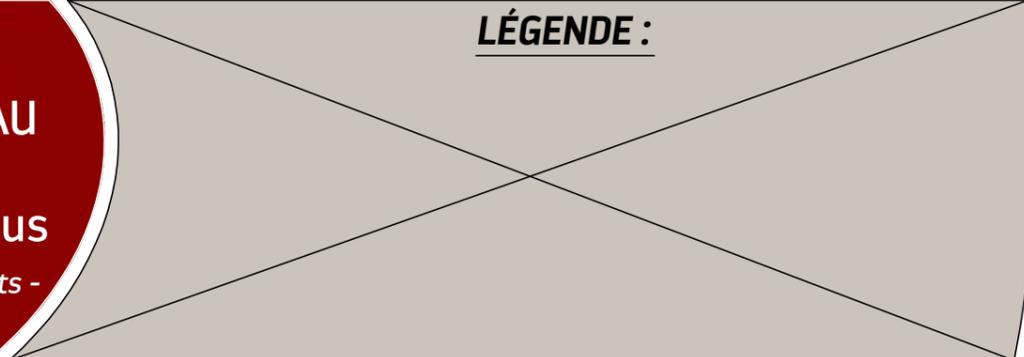

Échelle :
/

Projection planimétrique : Sans
Système altimétrique : Sans
Date d'édition : 23.09.2022 **Format A3**

Avancement / Modification	Date	Auteur
Établissement du plan	14.09.2022	AP/AR

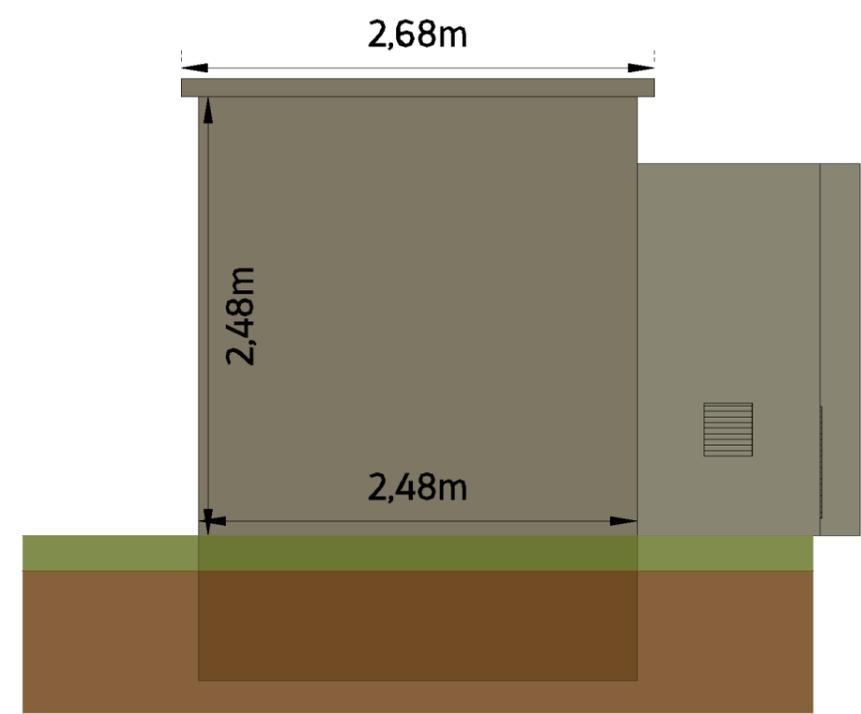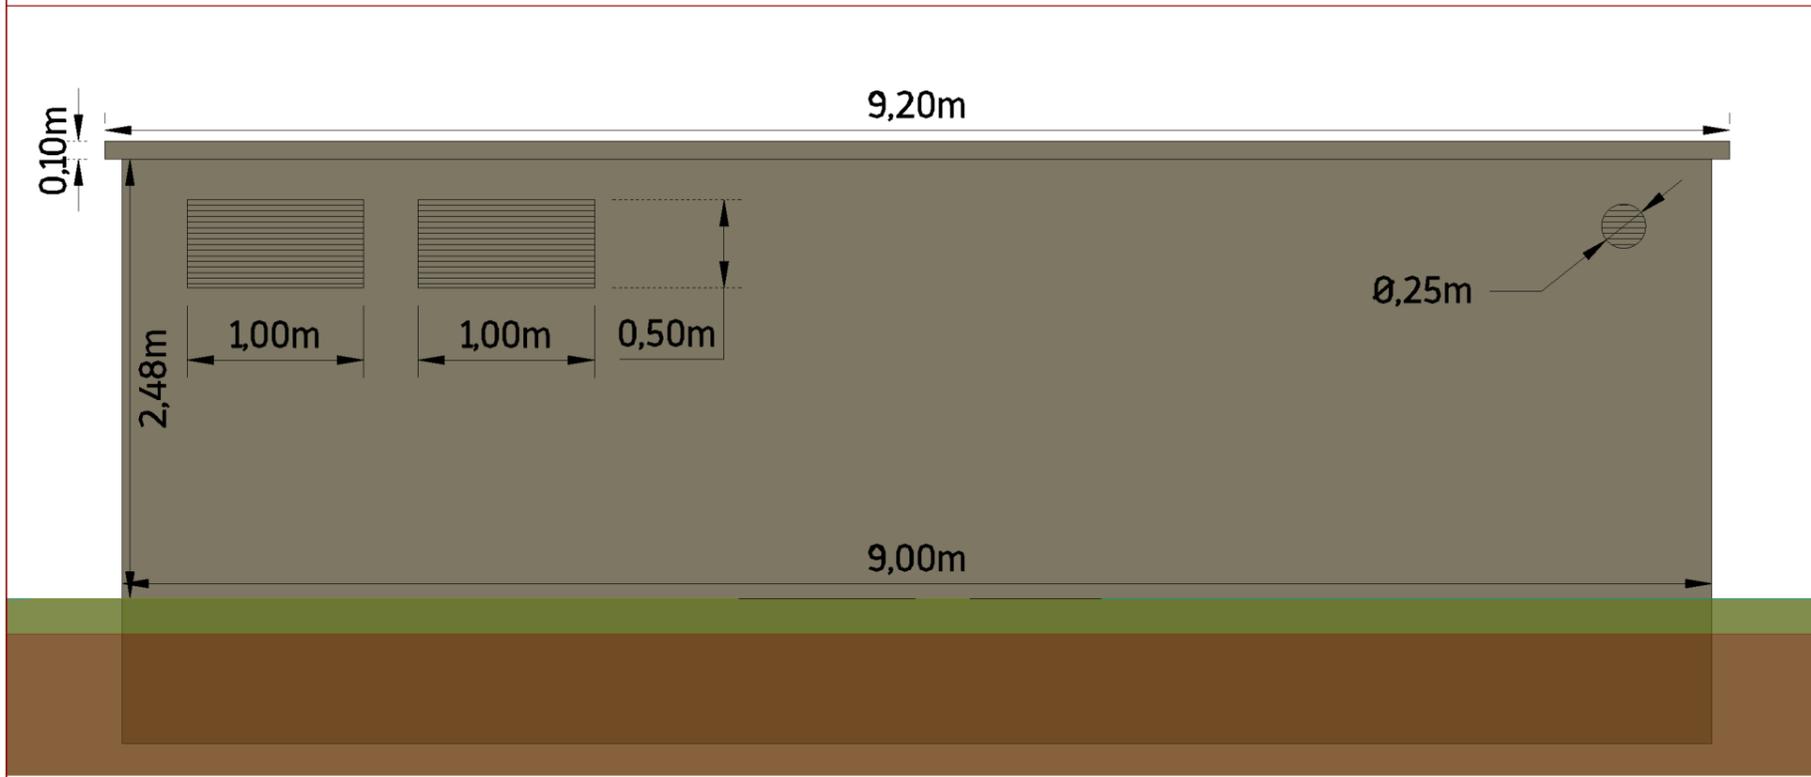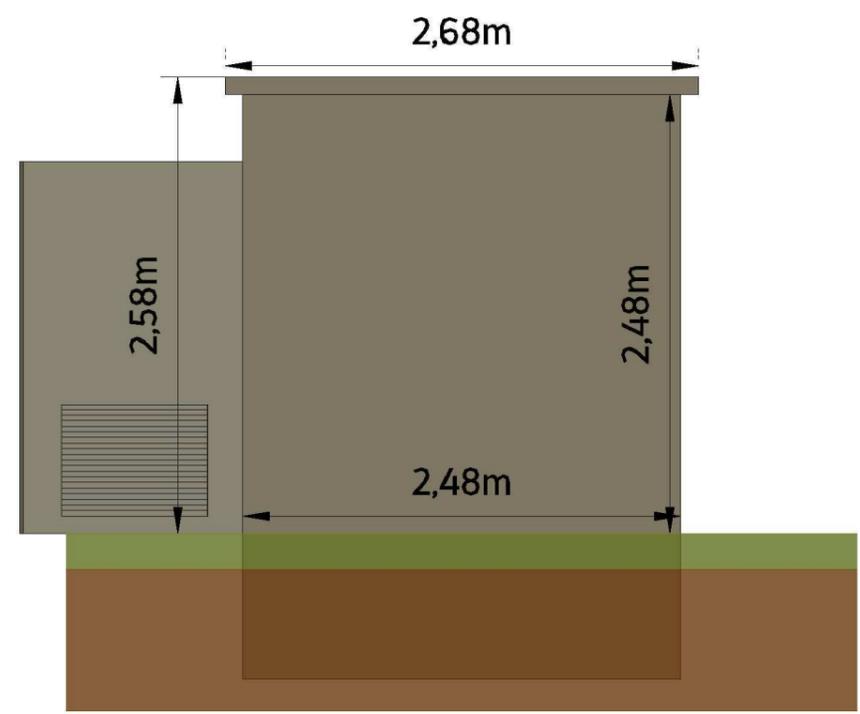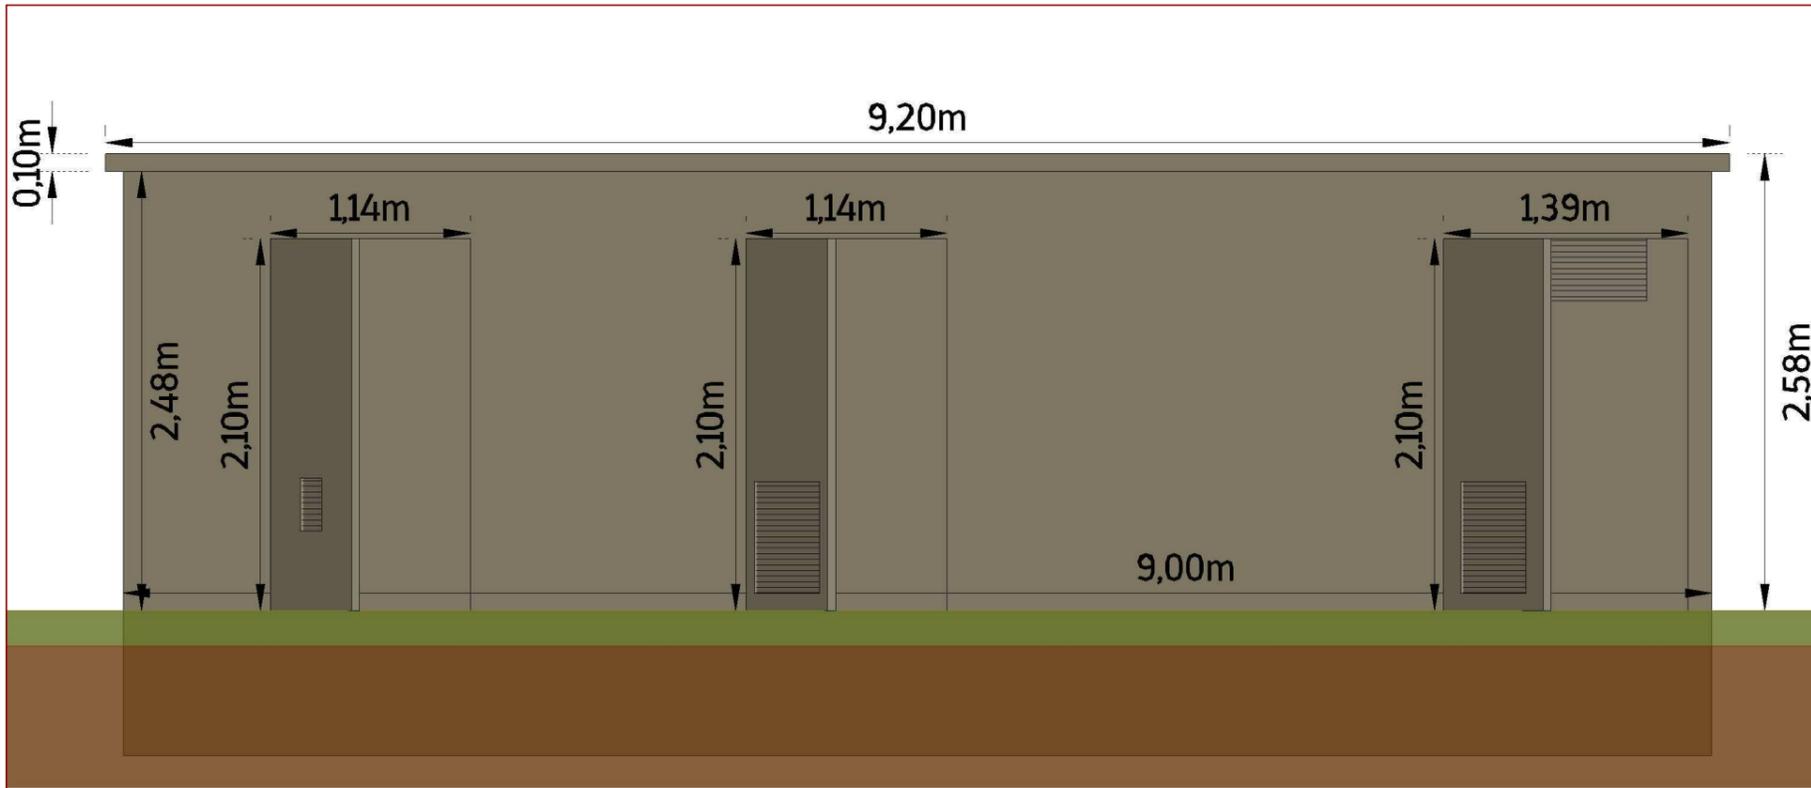

2 Rue André BONIN
69004 LYON
Tél. : +33(0)4 72 00 69 69



L'énergie au cœur des territoires


TINCEY-ET-PONTREBEAU
Haute-Saône (70)

**PROJET DE PARC ÉOLIEN
DE TINCEY-ET-PONTREBEAU**

Poste De Livraison

- Plan des façades -





LÉGENDE :

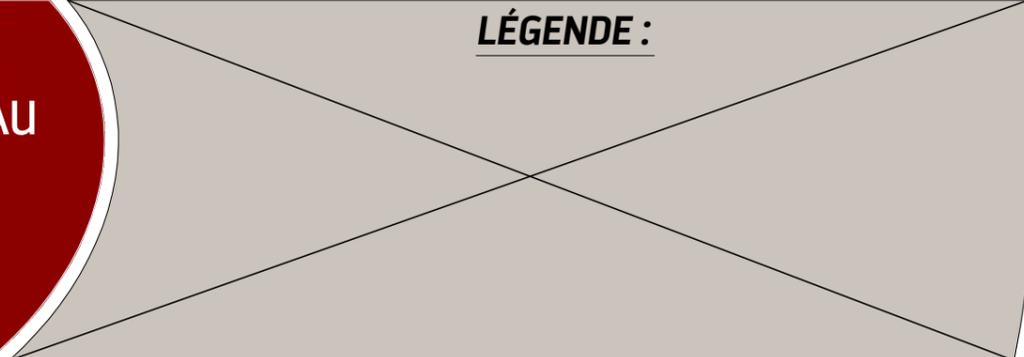

Échelle :
1 : 50

Projection planimétrique : Sans
Système altimétrique : Sans
Date d'édition : 23.09.2022 **Format A3**

Avancement / Modification	Date	Auteur
Établissement du plan	14.09.2022	AP/AR

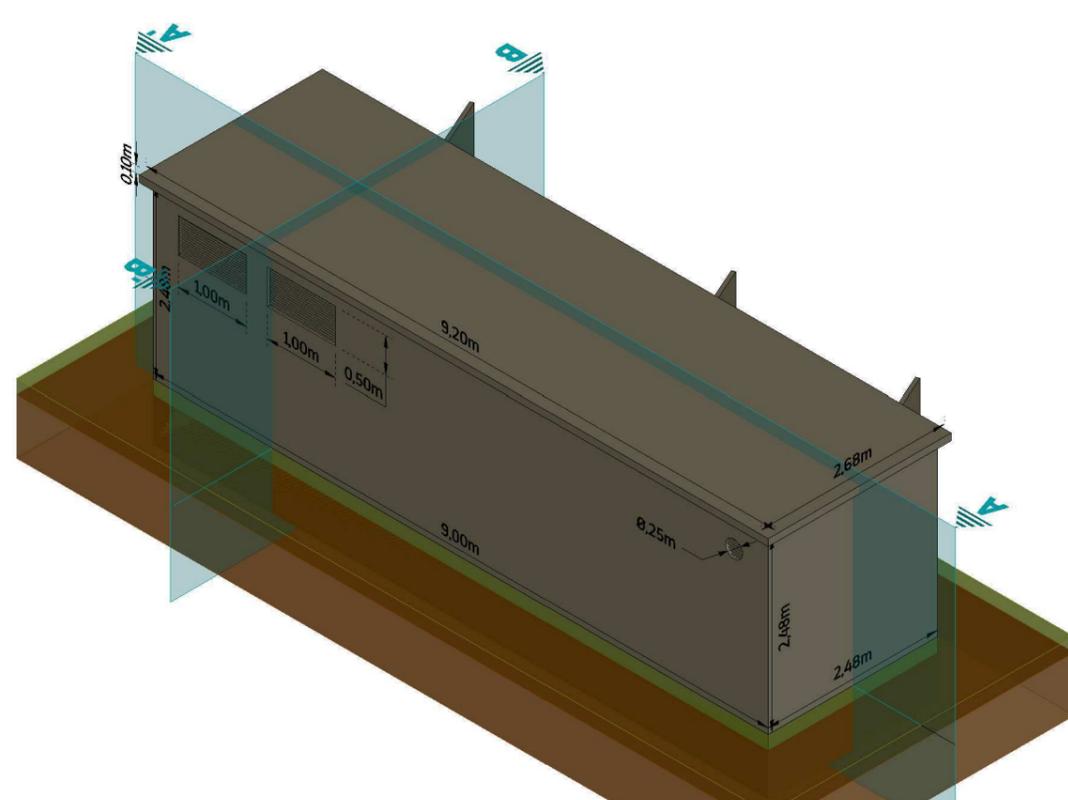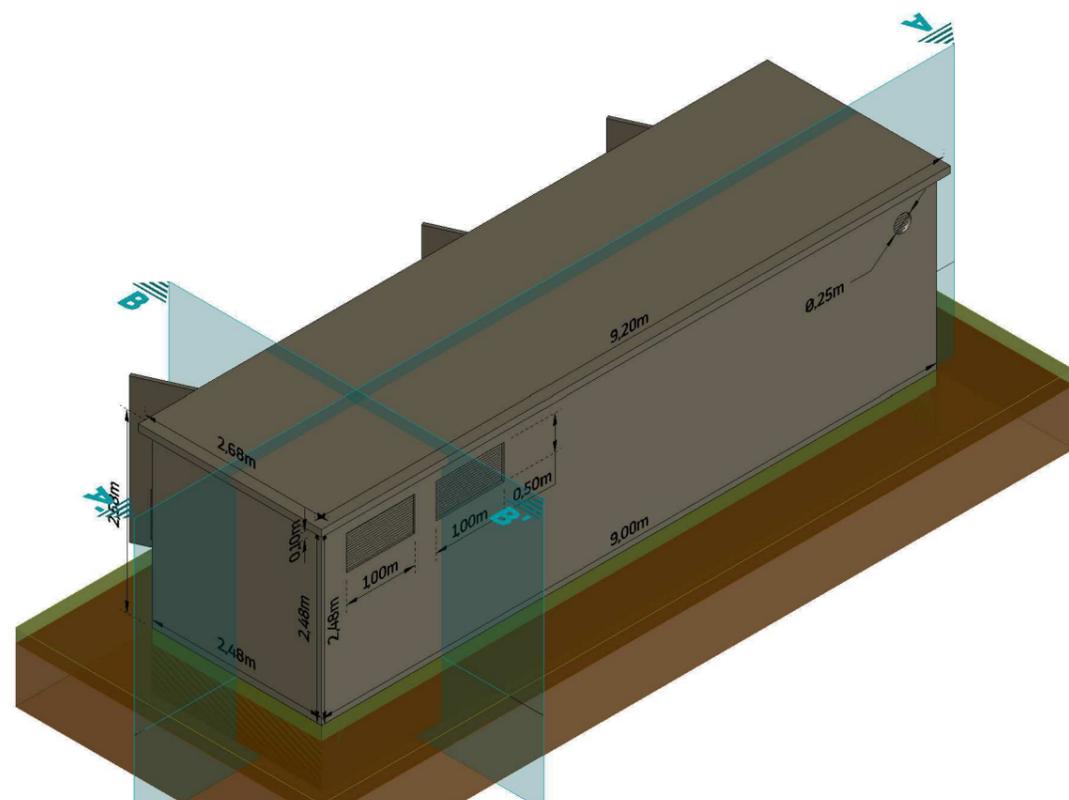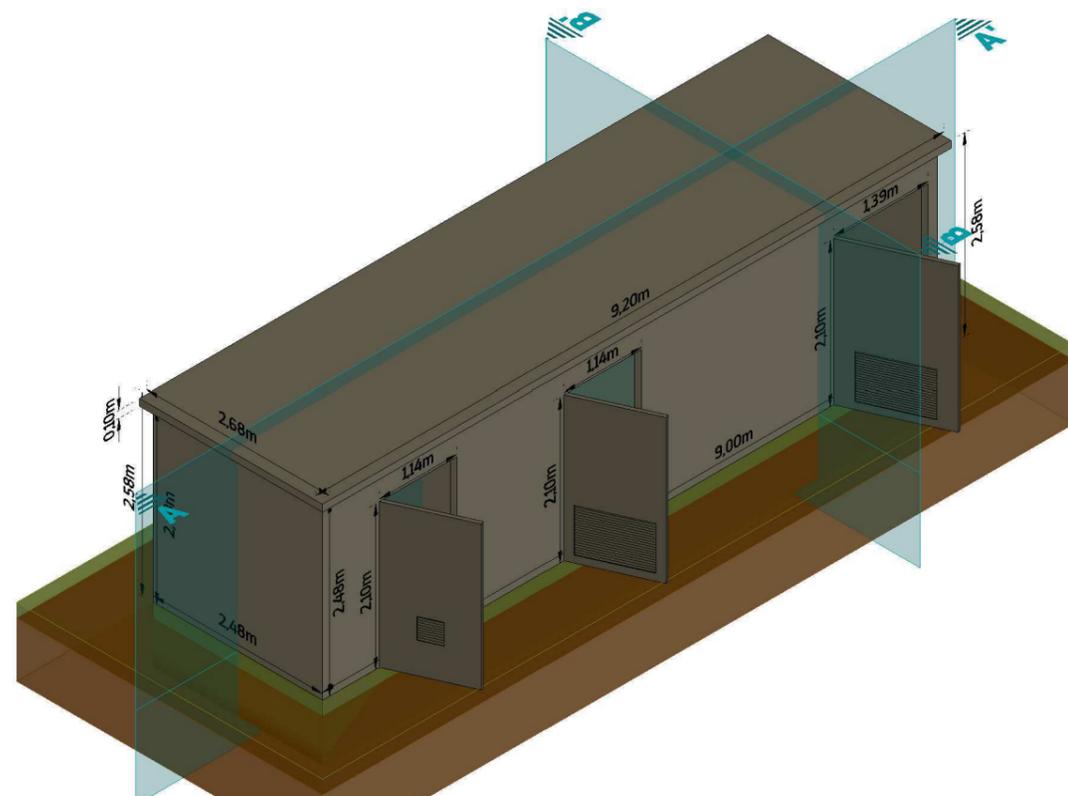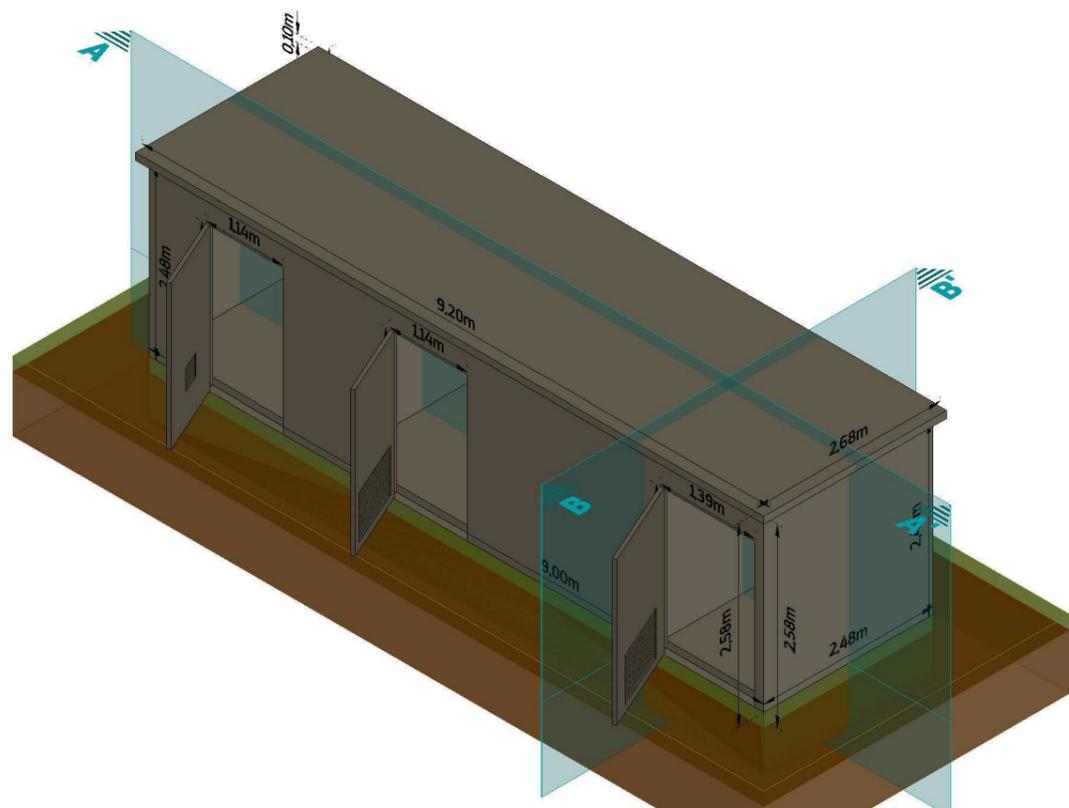

2 Rue André BONIN
69004 LYON
Tél. : +33(0)4 72 00 69 69



L'énergie au cœur des territoires

TINCEY-ET-PONTREBEAU
Haute-Saône (70)

PROJET DE PARC ÉOLIEN DE TINCEY-ET-PONTREBEAU

Poste De Livraison

- Vues en perspective -

LÉGENDE :

Échelle :
1 : 50

Projection planimétrique :
Système altimétrique :
Date d'édition : 23.09.2022

Sans
Sans

Format A3

Avancement / Modification	Date	Auteur
Établissement du plan	14.09.2022	AP/AR