


Maître d'ouvrage :
SERPAIZE PV
Filiale de TSE
55 Allée Pierre Ziller
Atlantis 2 - Sophia Antipolis
06560 VALBONNE

PC2.1
Plan de masse
Format A1
Echelle 1/10000

AR2B

Bruno BERTRAND
ARCHITECTE DPLG
7 Rue des CARMES
82 000 MONTAUBAN
N° 18 18 87 35 55
Siret: 51529585

bruno.bertrand@gmail.com
07 52 91 07 52

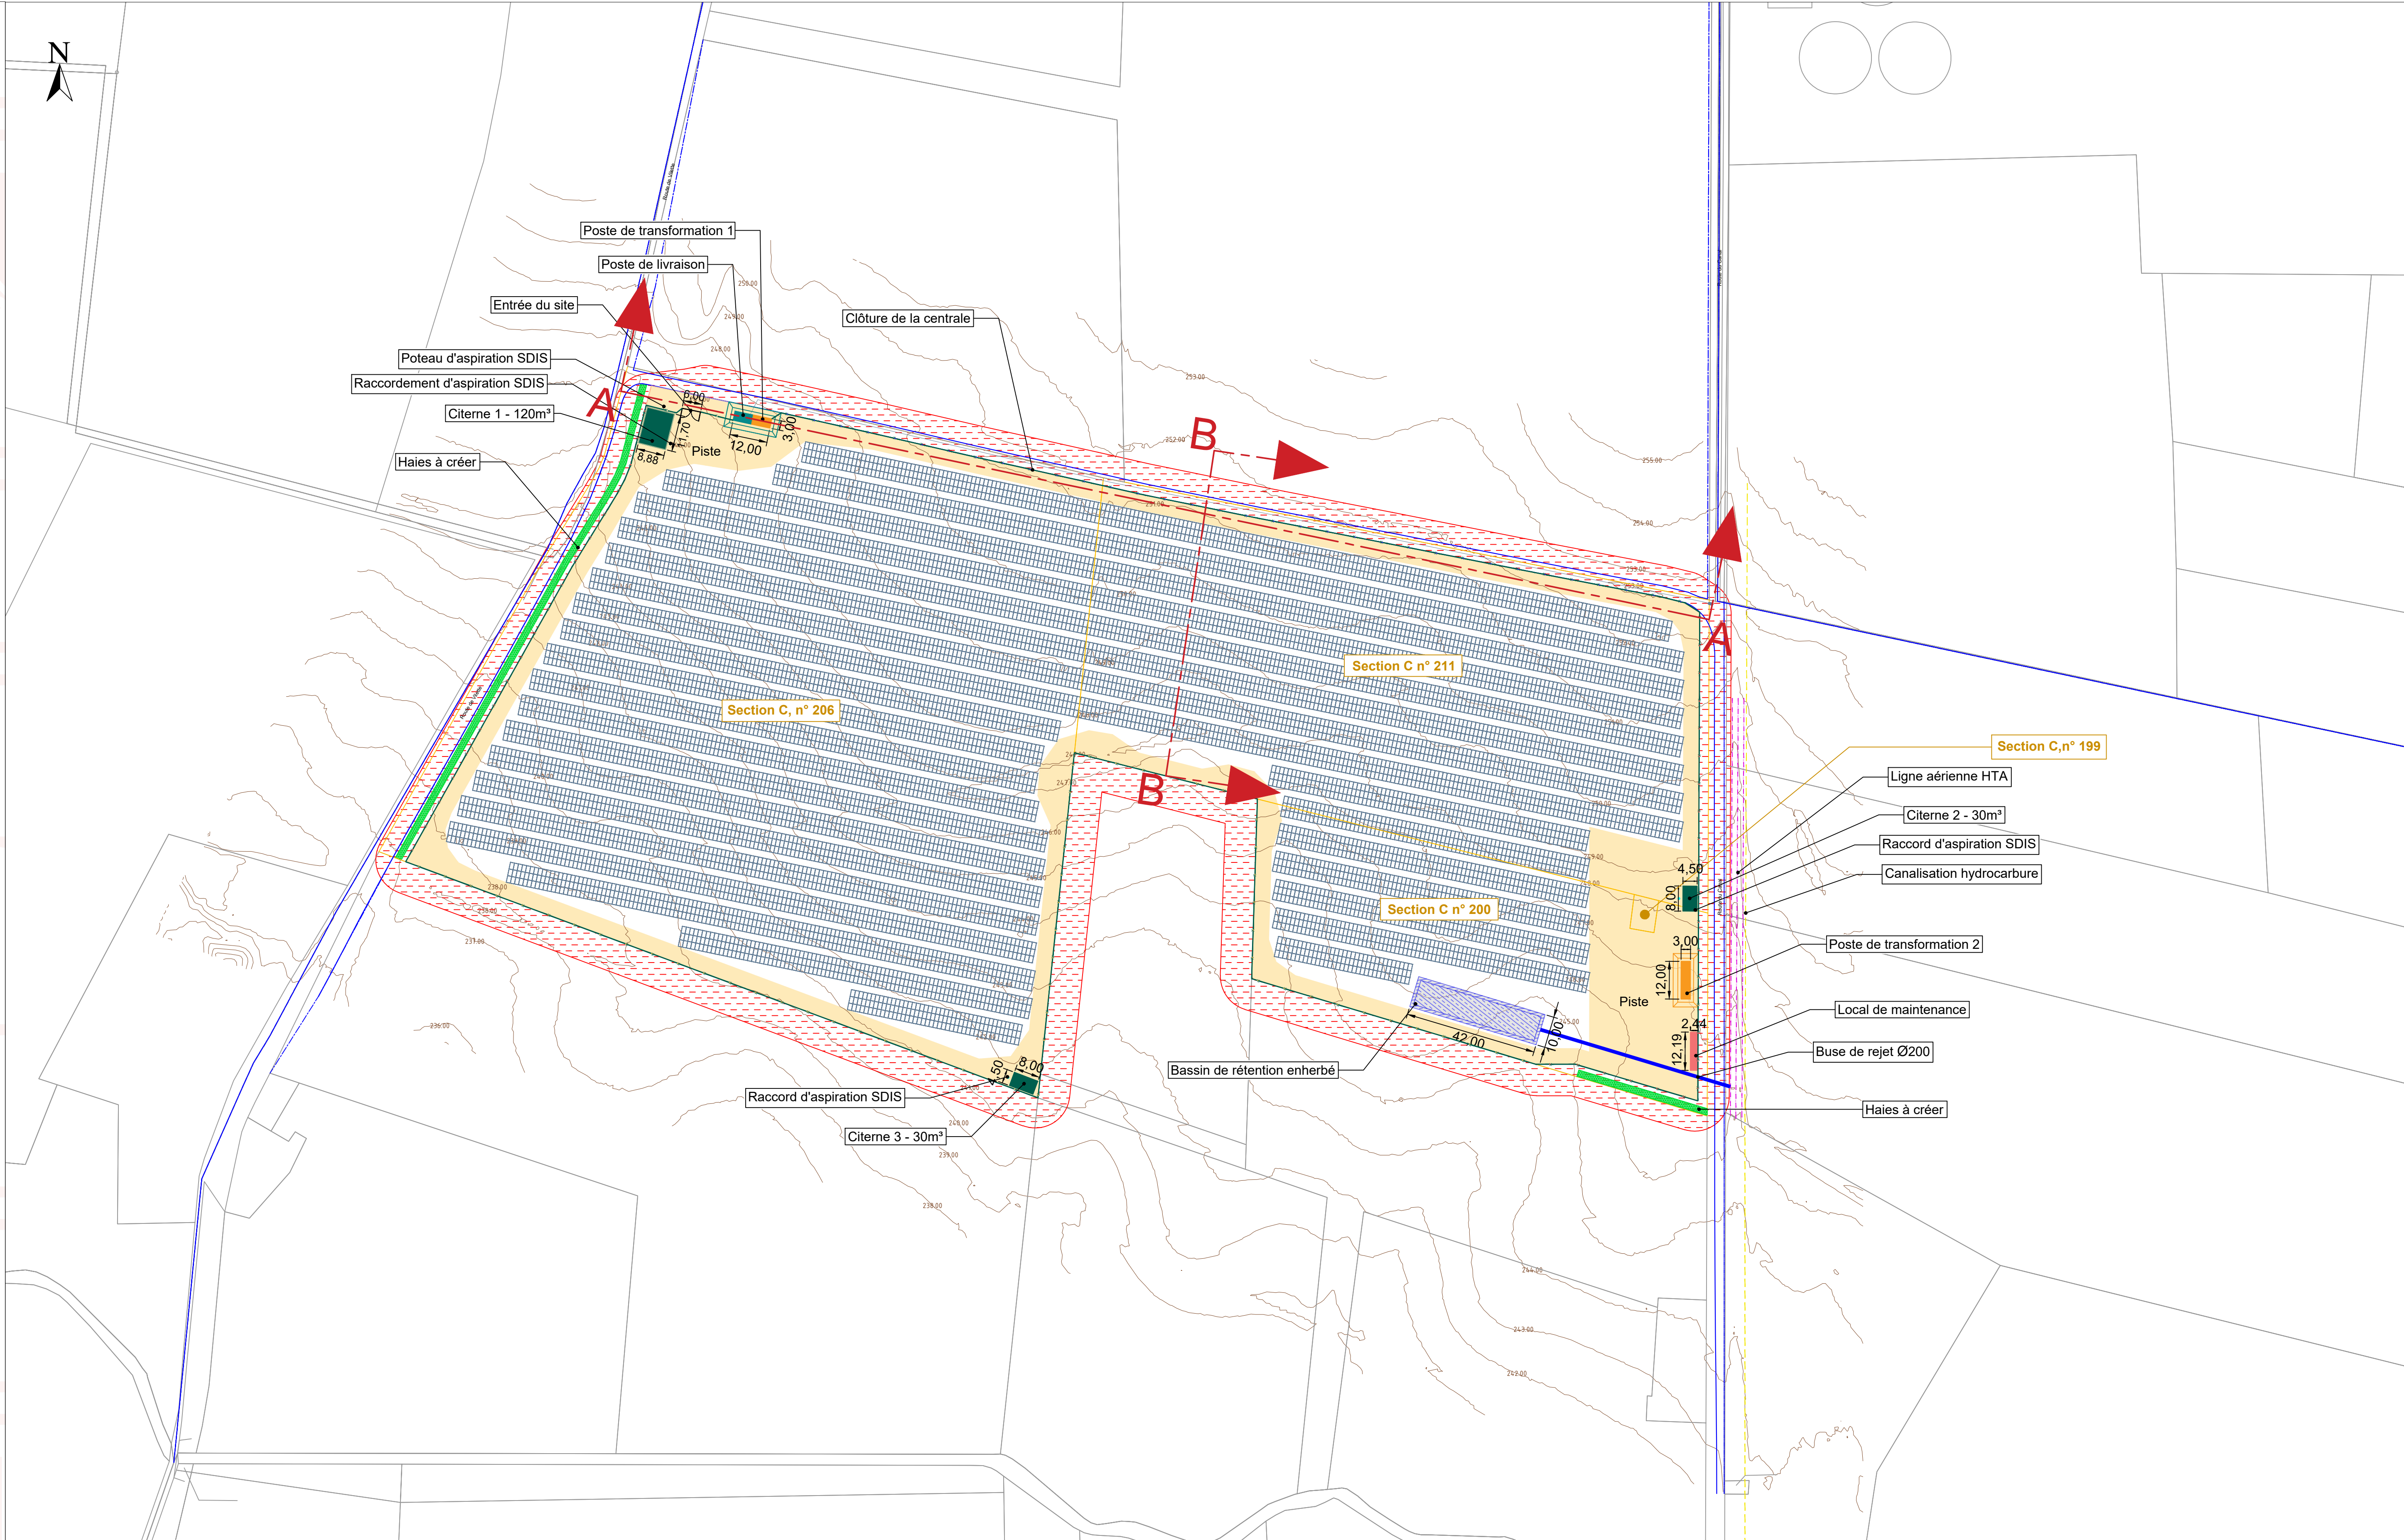

Légende:

Limites:

- Courbes de niveau
- Parcelle cadastrale
- Clôture
- Voies publiques

Structures:

- Raccordement au poste source
- Portail
- Panneaux photovoltaïques
- Local de maintenance
- Poste de transformation (PTR) et poste de livraison (PDL)
- Poste de transformation (PTR)
- Citerne S.D.I.S

Implantations:

- Piste
- Obligation Légale de Débroussaillage
- Haie à créer
- Bassin de rétention enherbé
- Buse de rejet
- Ligne HTA (aérienne ou enterrée)
- Canalisation hydrocarbure