

PC2.2
Plan de masse -
Projet sur l'ensemble
de l'emprise foncière
Echelle 1/20000

Légende :

Limites:


-  Courbes de niveau
-  Parcelle cadastrale
-  Clôture
-  Voies publiques

Structures:

-  Raccordement au poste source
-  Portail
-  Panneaux photovoltaïques
-  Local de maintenance
-  Poste de transformation (PTR) et poste de livraison (PDL)
-  Poste de transformation (PTR)
-  Citerne S.D.I.S

Implantations:

-  Piste
-  Obligation Légale de Débroussaillage
-  Haie à créer
-  Bassin de rétention enherbé
-  Buse de rejet
-  Ligne HTA (aérienne ou enterrée)
-  Canalisations hydrocarbures

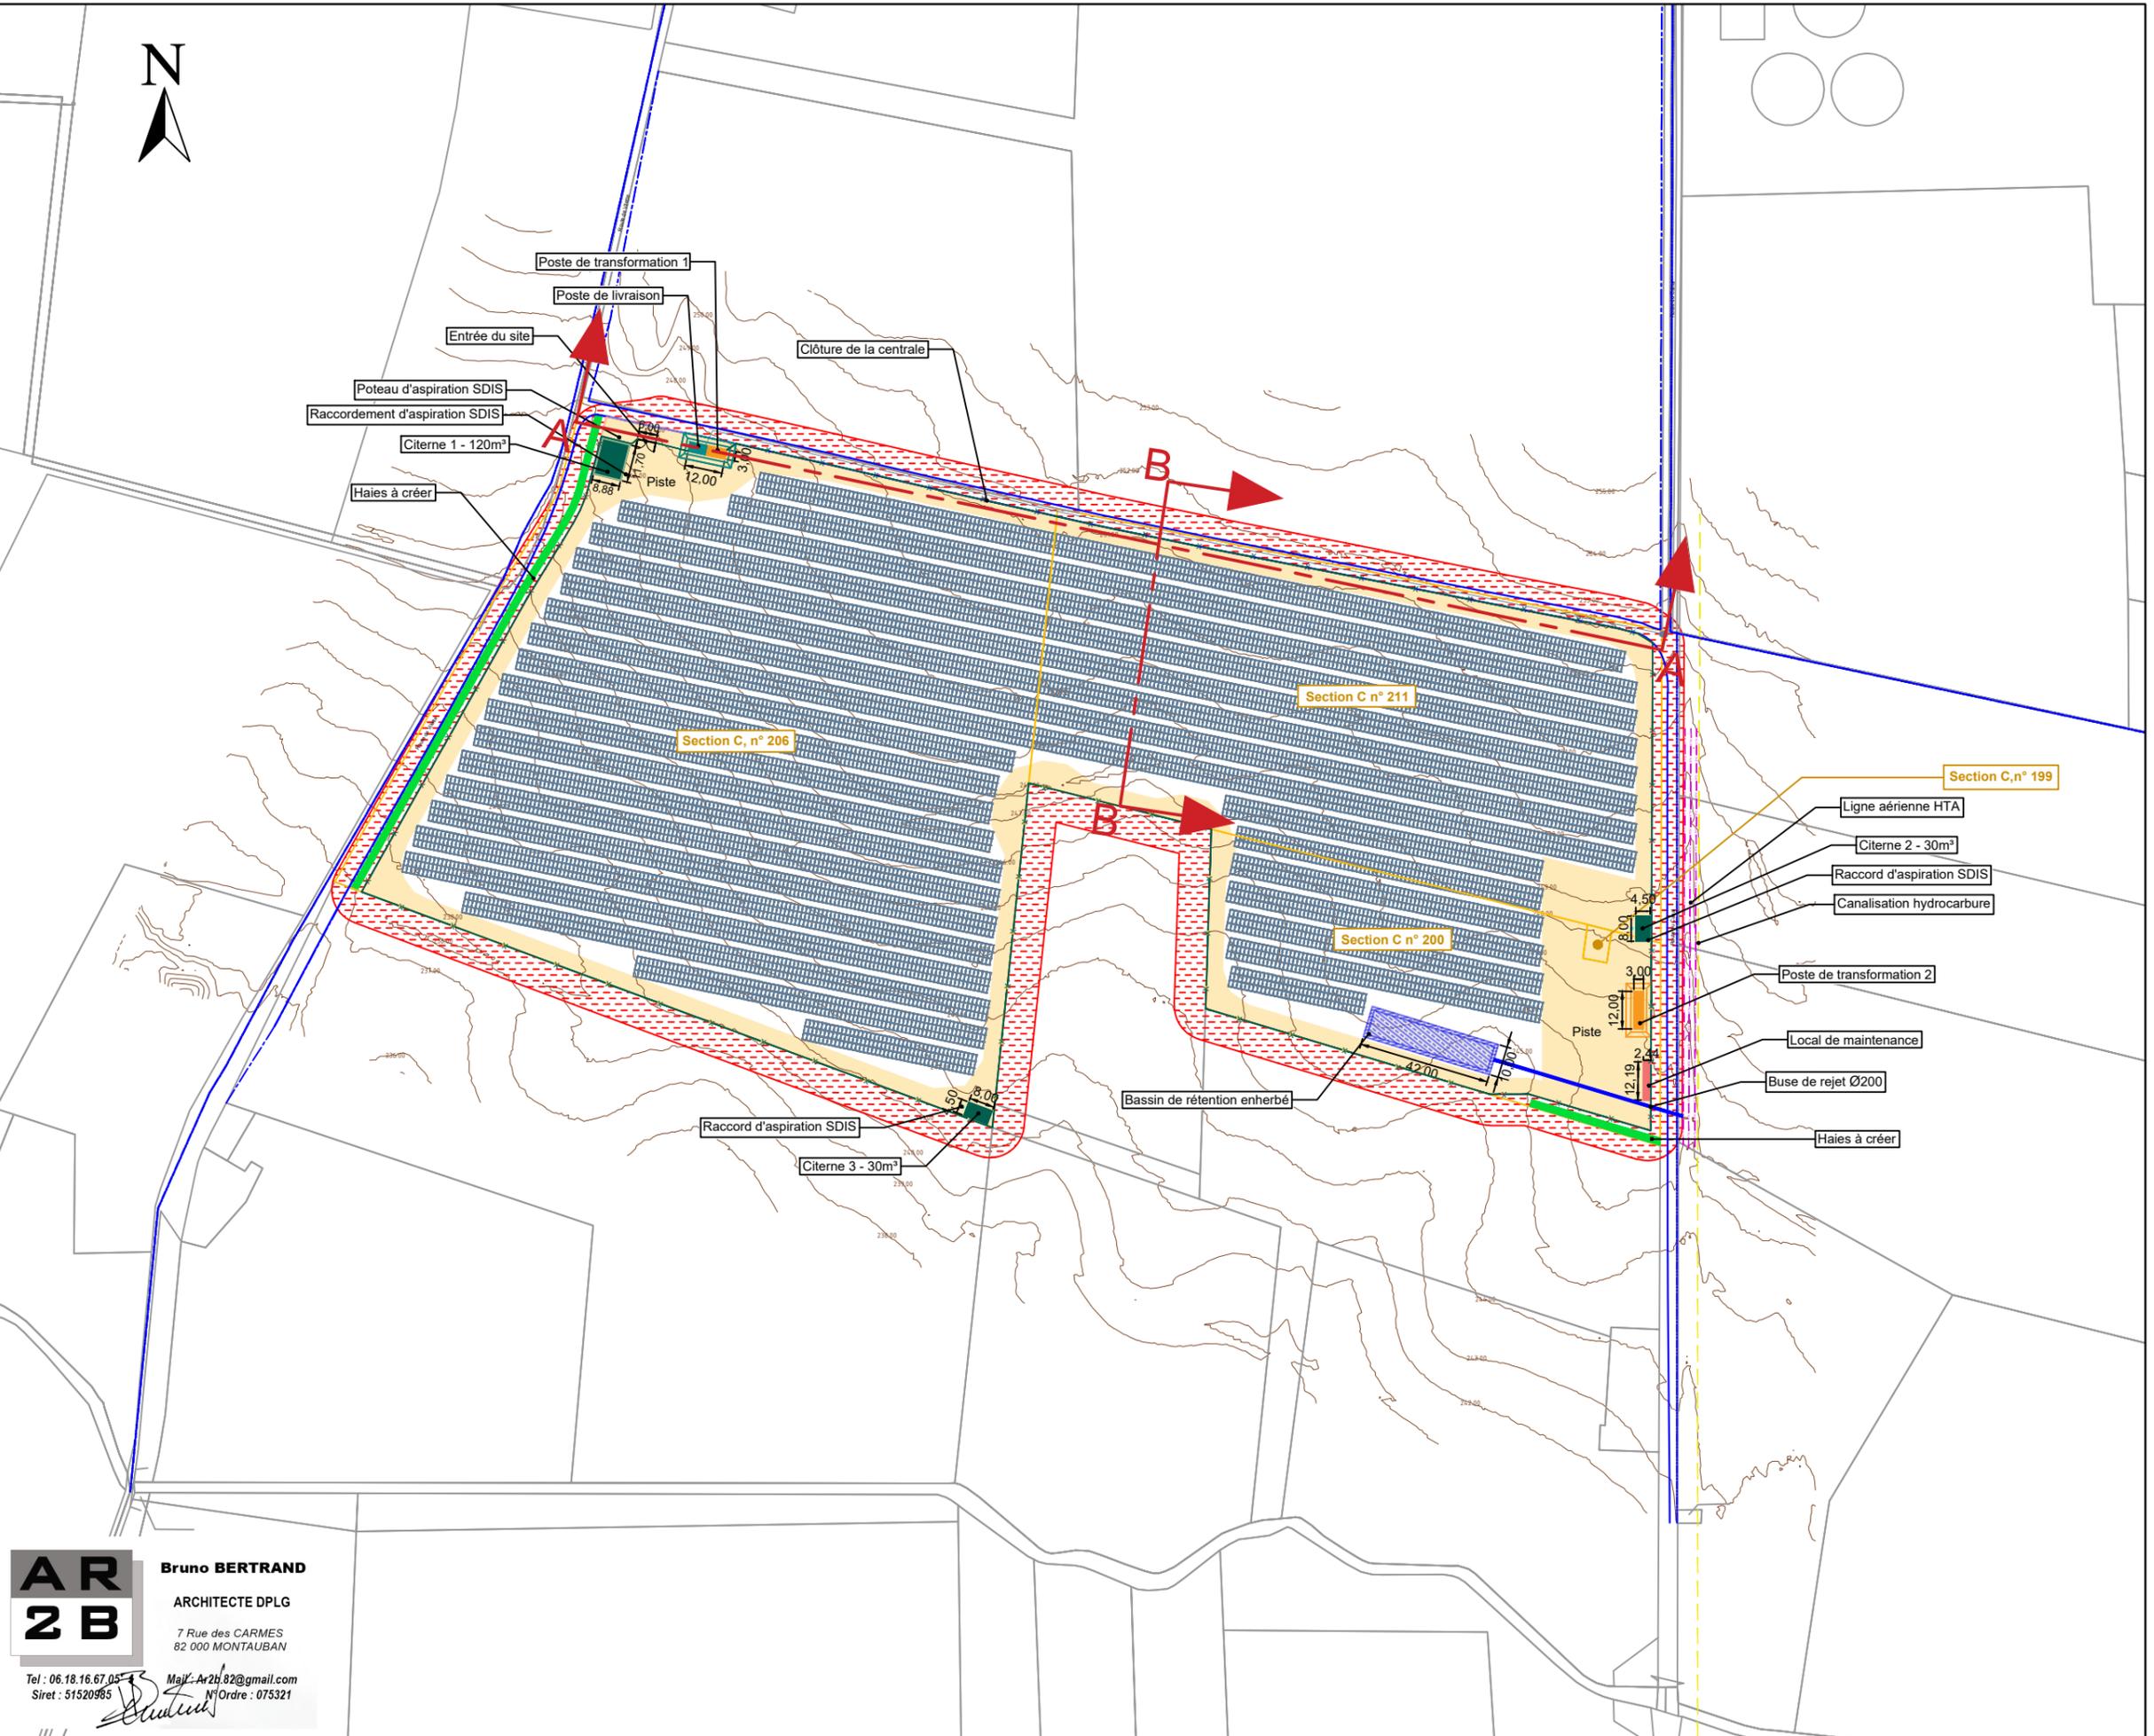

AR 2 B
Bruno BERTRAND
ARCHITECTE DPLG
7 Rue des CARMES
82 000 MONTAUBAN
Tel : 06.18.16.67.05
Siret : 51520965
Mail: Ar2b.82@gmail.com
N°Ordre : 075321