




EMPRISE DES ZONE DU PPRI
Application de l'emprise du zonage selon la carte de zonage réglementaire planche Nord-Ouest.
Plan de Prévention des Risques d'Incendie de Forêt (PPRIF) Commune des Pennes-Mirabeau
Approuvé par arrêté préfectoral le 06/08/2018.
Origine du document : Site de la préfecture des Bouches-du-Rhône.

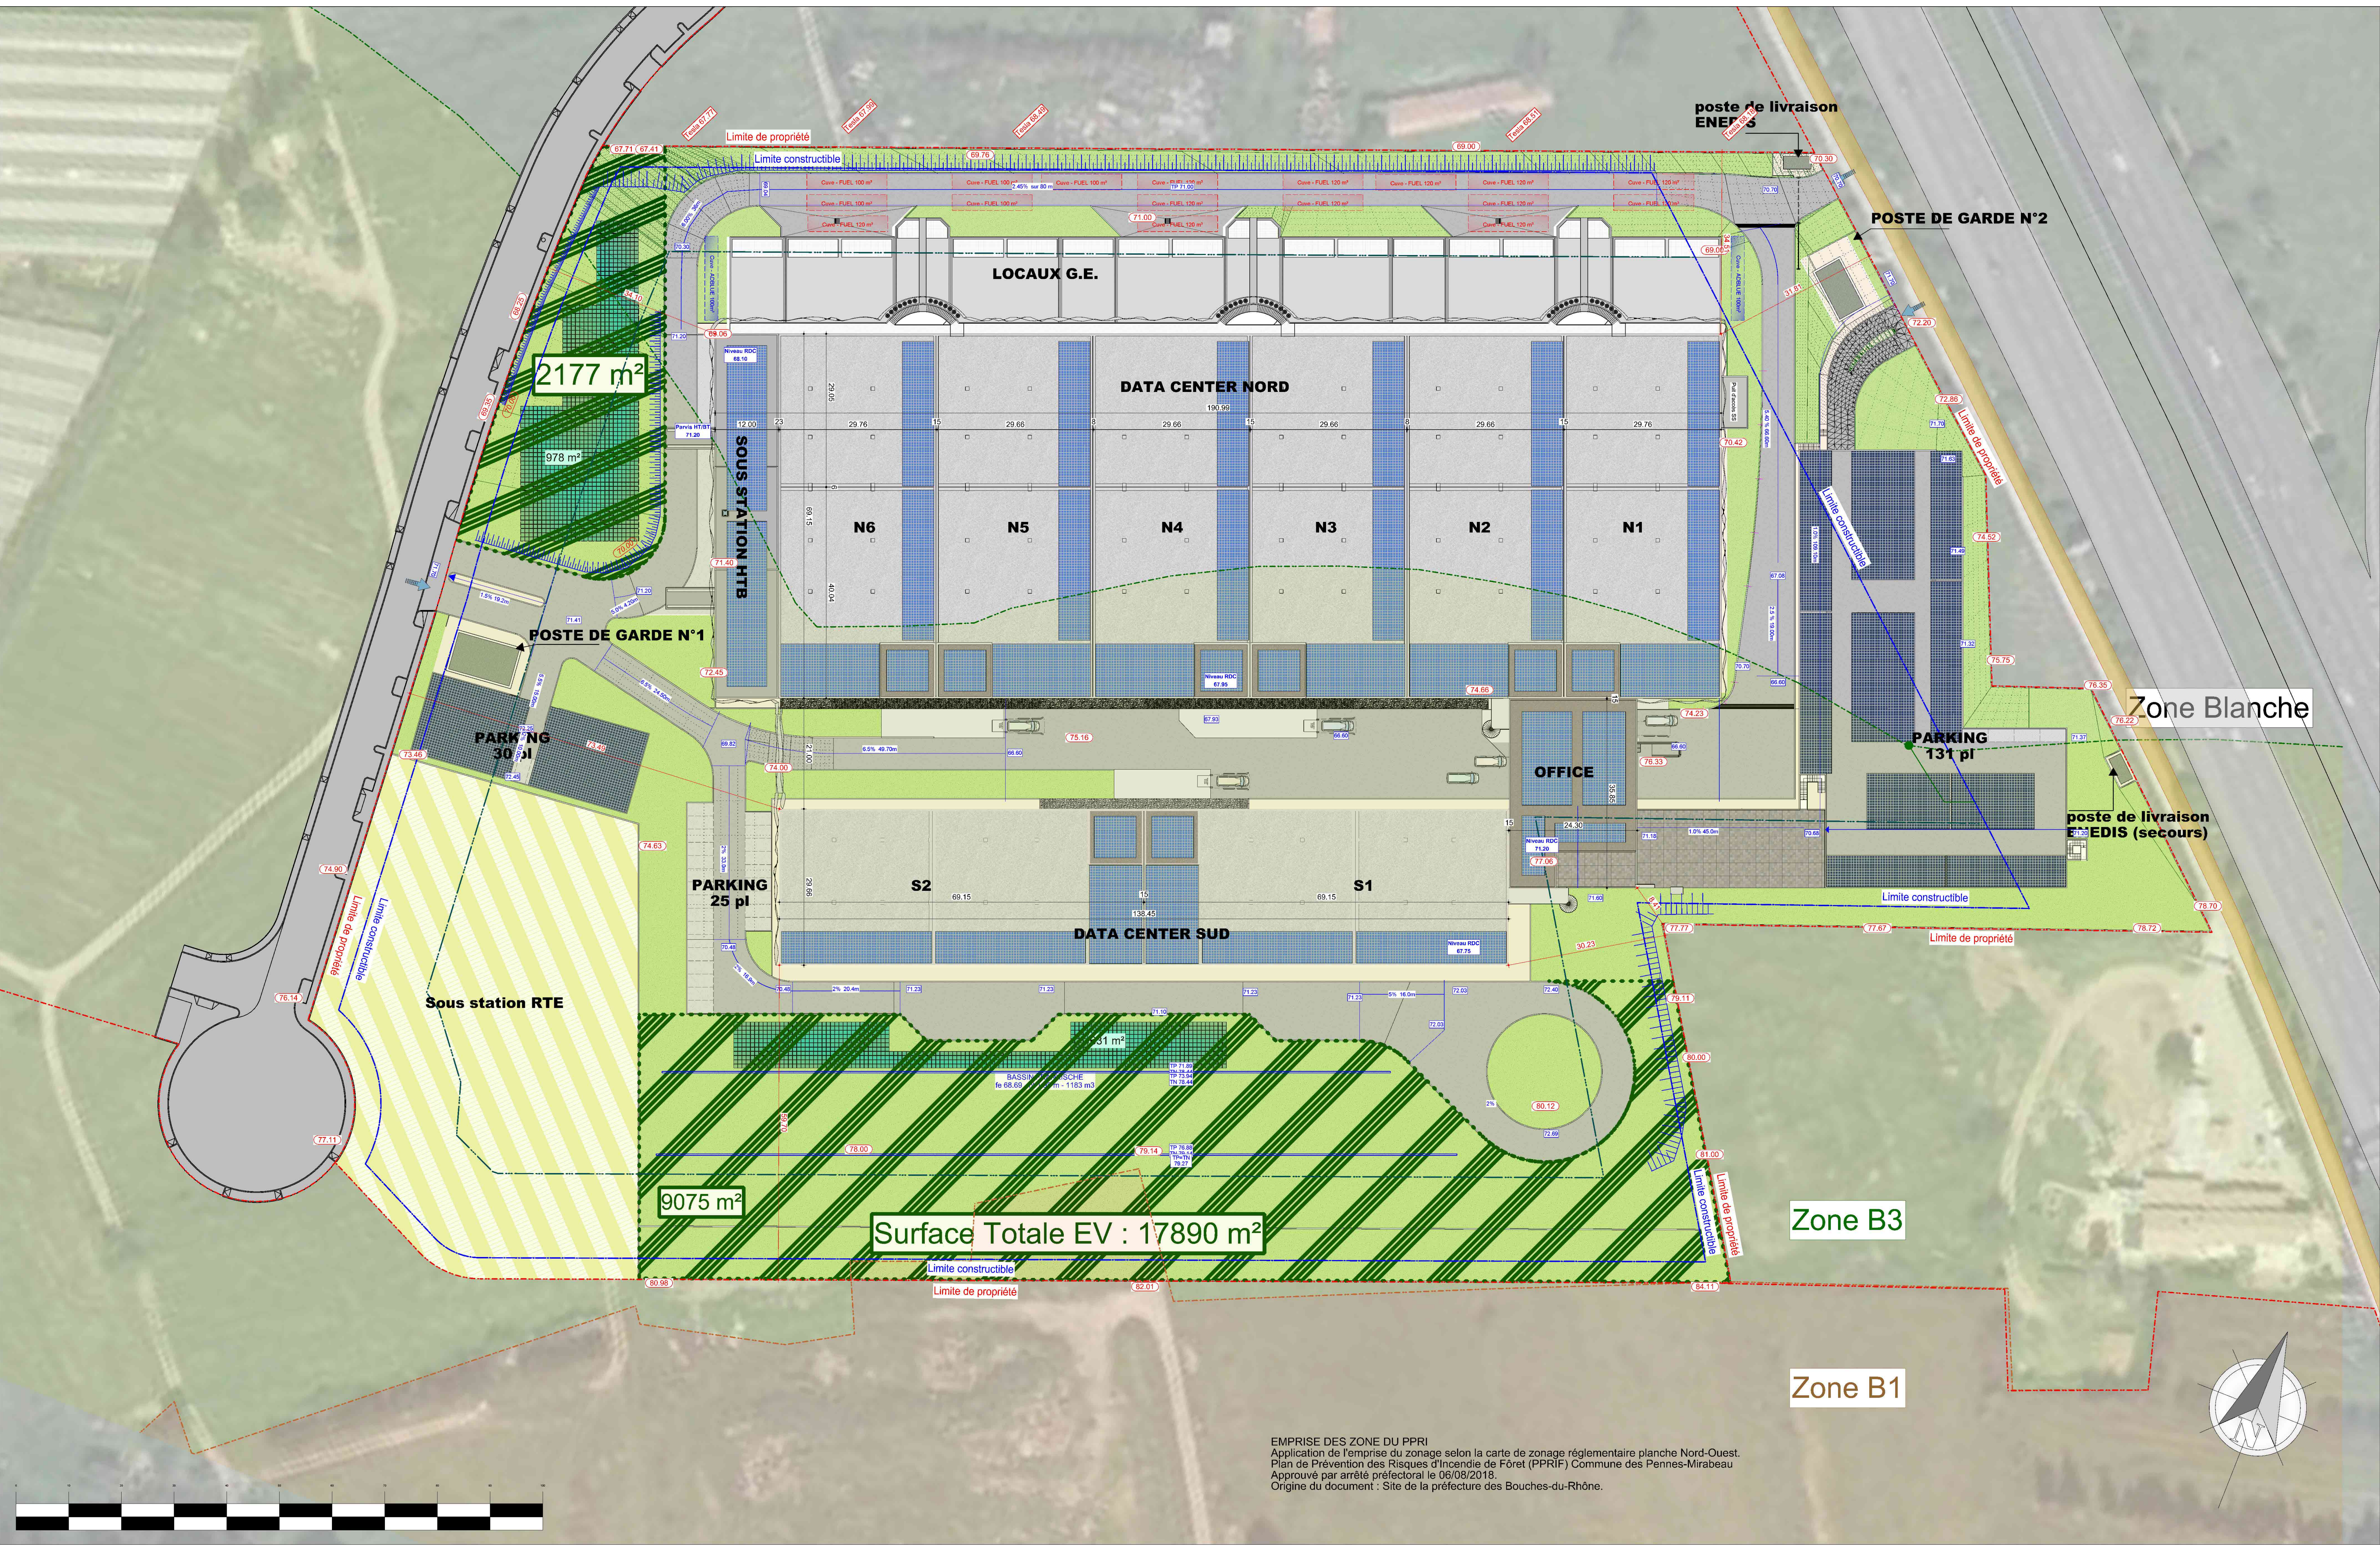


EXPERT EN DATA CENTERS

CEZANNE

Permis de construire

03-PC 02b-05a

mai 2025

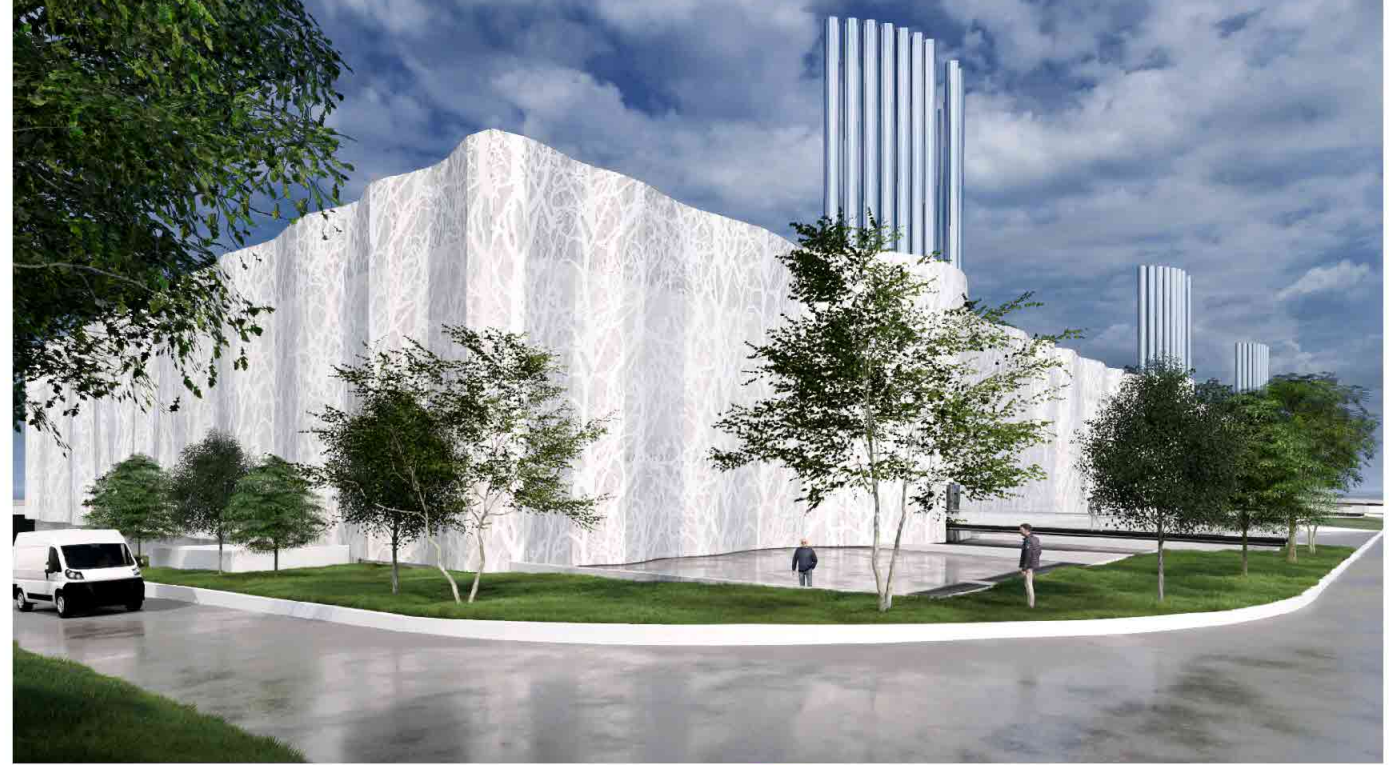

TELEHOUSE

137 Bd Voltaire
75011 PARIS
01.56.06.40.30

APL DATA CENTER

106, Avenue Marc Dormoy
92120 Montrouge
01.46.94.91.00

ATELIER Patrick RICHET

Bat. A3 Centre de vie Agora,
Les paluds,
13400 AUBAGNE
04.42.72.64.27

INGENIERIE B4

BP 40217 - 40 Avenue de la
Tête DB
84306 CAVAILLON CEDEX

MasterGrid

1 rue Roland MORENO BP
27129
26958 VALENCE CEDEX 9,
France.

Nom du document

GROUND PLAN

PLAN DE MASSE

Nom du document :

PROJET	EMETTEUR	PHASE	ZONE	NIVEAU	LOT	TYPE	NUMERO	INDICE

Echelle 1/500

JP