


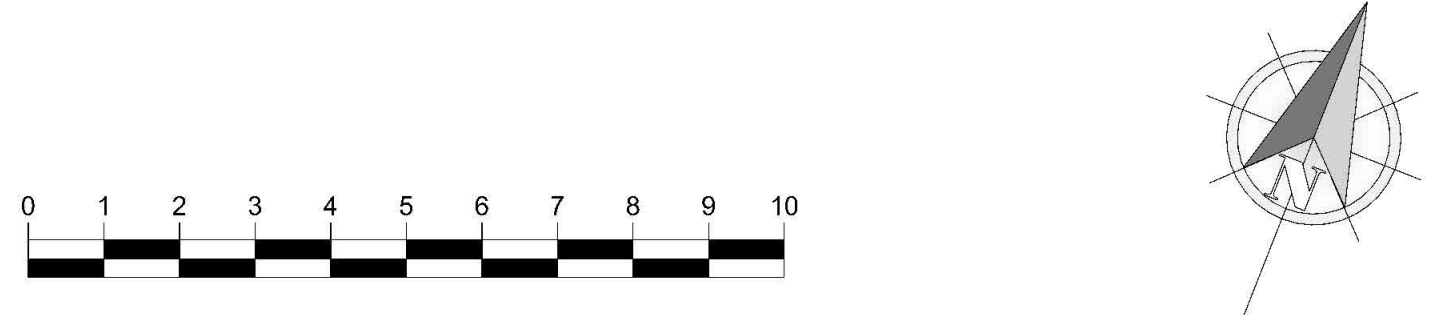


Tableau 8 : Caractéristiques du dimensionnement minimal des ouvrages de rétention pour la méthode des pluies pour T = 30 ans

Ouvrage de rétention	Surface imperméabilisées (m²)	Volume utile de rétention (m³)	Débit de fuite (l/s)	Temps de vidange (h)
Ouvrage nord-ouest	29 300	2 930	64	11
Ouvrage sud	11 765	1 177	34	10

Le ratio du PLUI du Pays d'Aix donne des volumes de rétention plus contraignants que la méthode des pluies pour une période de retour trentennale.

Réseaux EU / EP existant	Réseaux EU / EP projet
Réseau EU Regard EU	Réseau EU PVC CR8 Ø200 collecteur principal Réseau EU PVC CR8 Ø160 piquage Regard EU
Réseau EP Avaloir EP Regard EP	Réseau EP PVC CR8 Ø300 Regard à grille EP 400 daN 600x600 Regard EP Séparateur hydrocarbures EP Relevage EP Caniveau à grille EP Réseau EP Toiture PVC CR8 Ø300 Descente EP Toiture Ø26

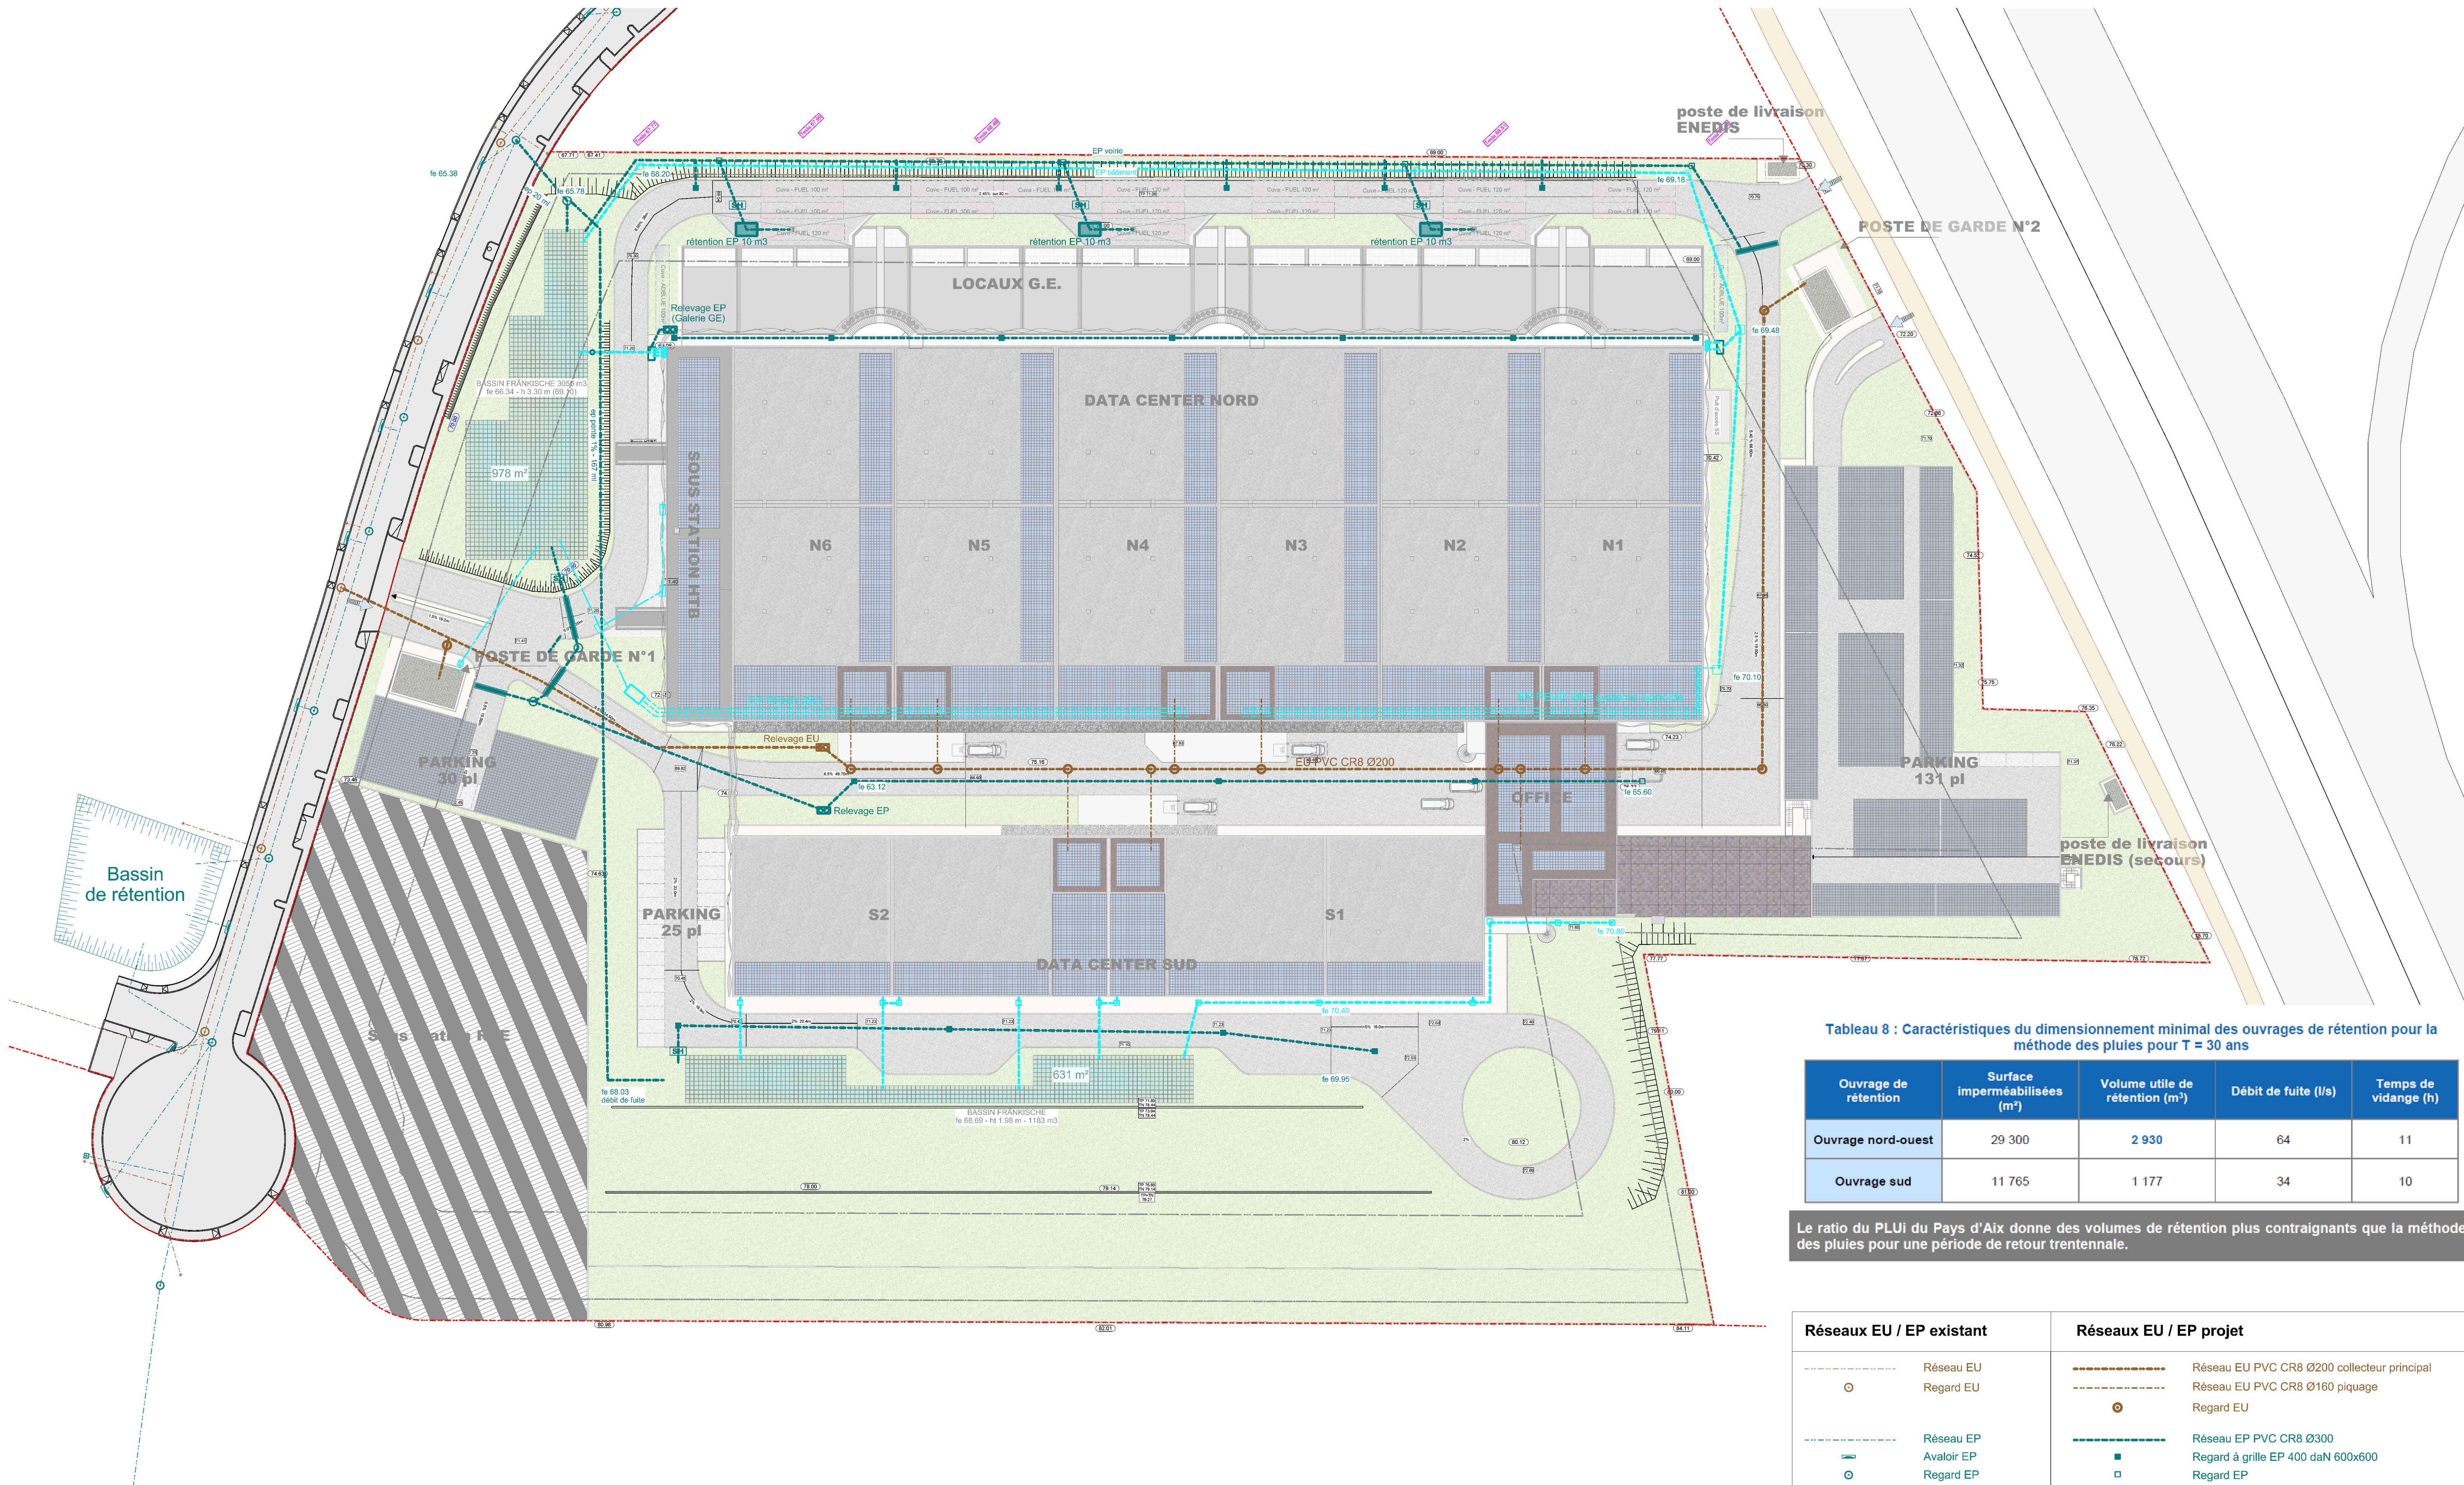

CEZANNE
Permis de construire

07-PC 02f
mai 2025





137 Bd Voltaire
75011 PARIS
01.56.06.40.30



106, Avenue Marx Dormoy
92120 Montrouge
01.46.94.91.00



Bat. A2 Centre de vie Agora,
Les paluds
13400 AUBAGNE
04.42.72.64.27



BP 40217 - 40 Avenue de la
libre DB
84306 CAVAILLON CEDEX



1 rue Roland MORENO BP
27129
26958 VALENCE CEDEX 9,
France.

Adresse projet CEZANNE
Allée de la broquette
13170 LES PENNES
MIRABEAU

Nom du document					Echelle 1:500				
GROUND PLAN WET NETWORKS RAINWATER WASTEWATER					Nom du document :				
PLAN DE MASSE RESEAUX HUMIDES EAUX PLUVIALES EAUX USEES									
PROJET	EMETTEUR	PHASE	ZONE	NIVEAU	LOT	TYPE	NUMERO	INDICE	