





Légende

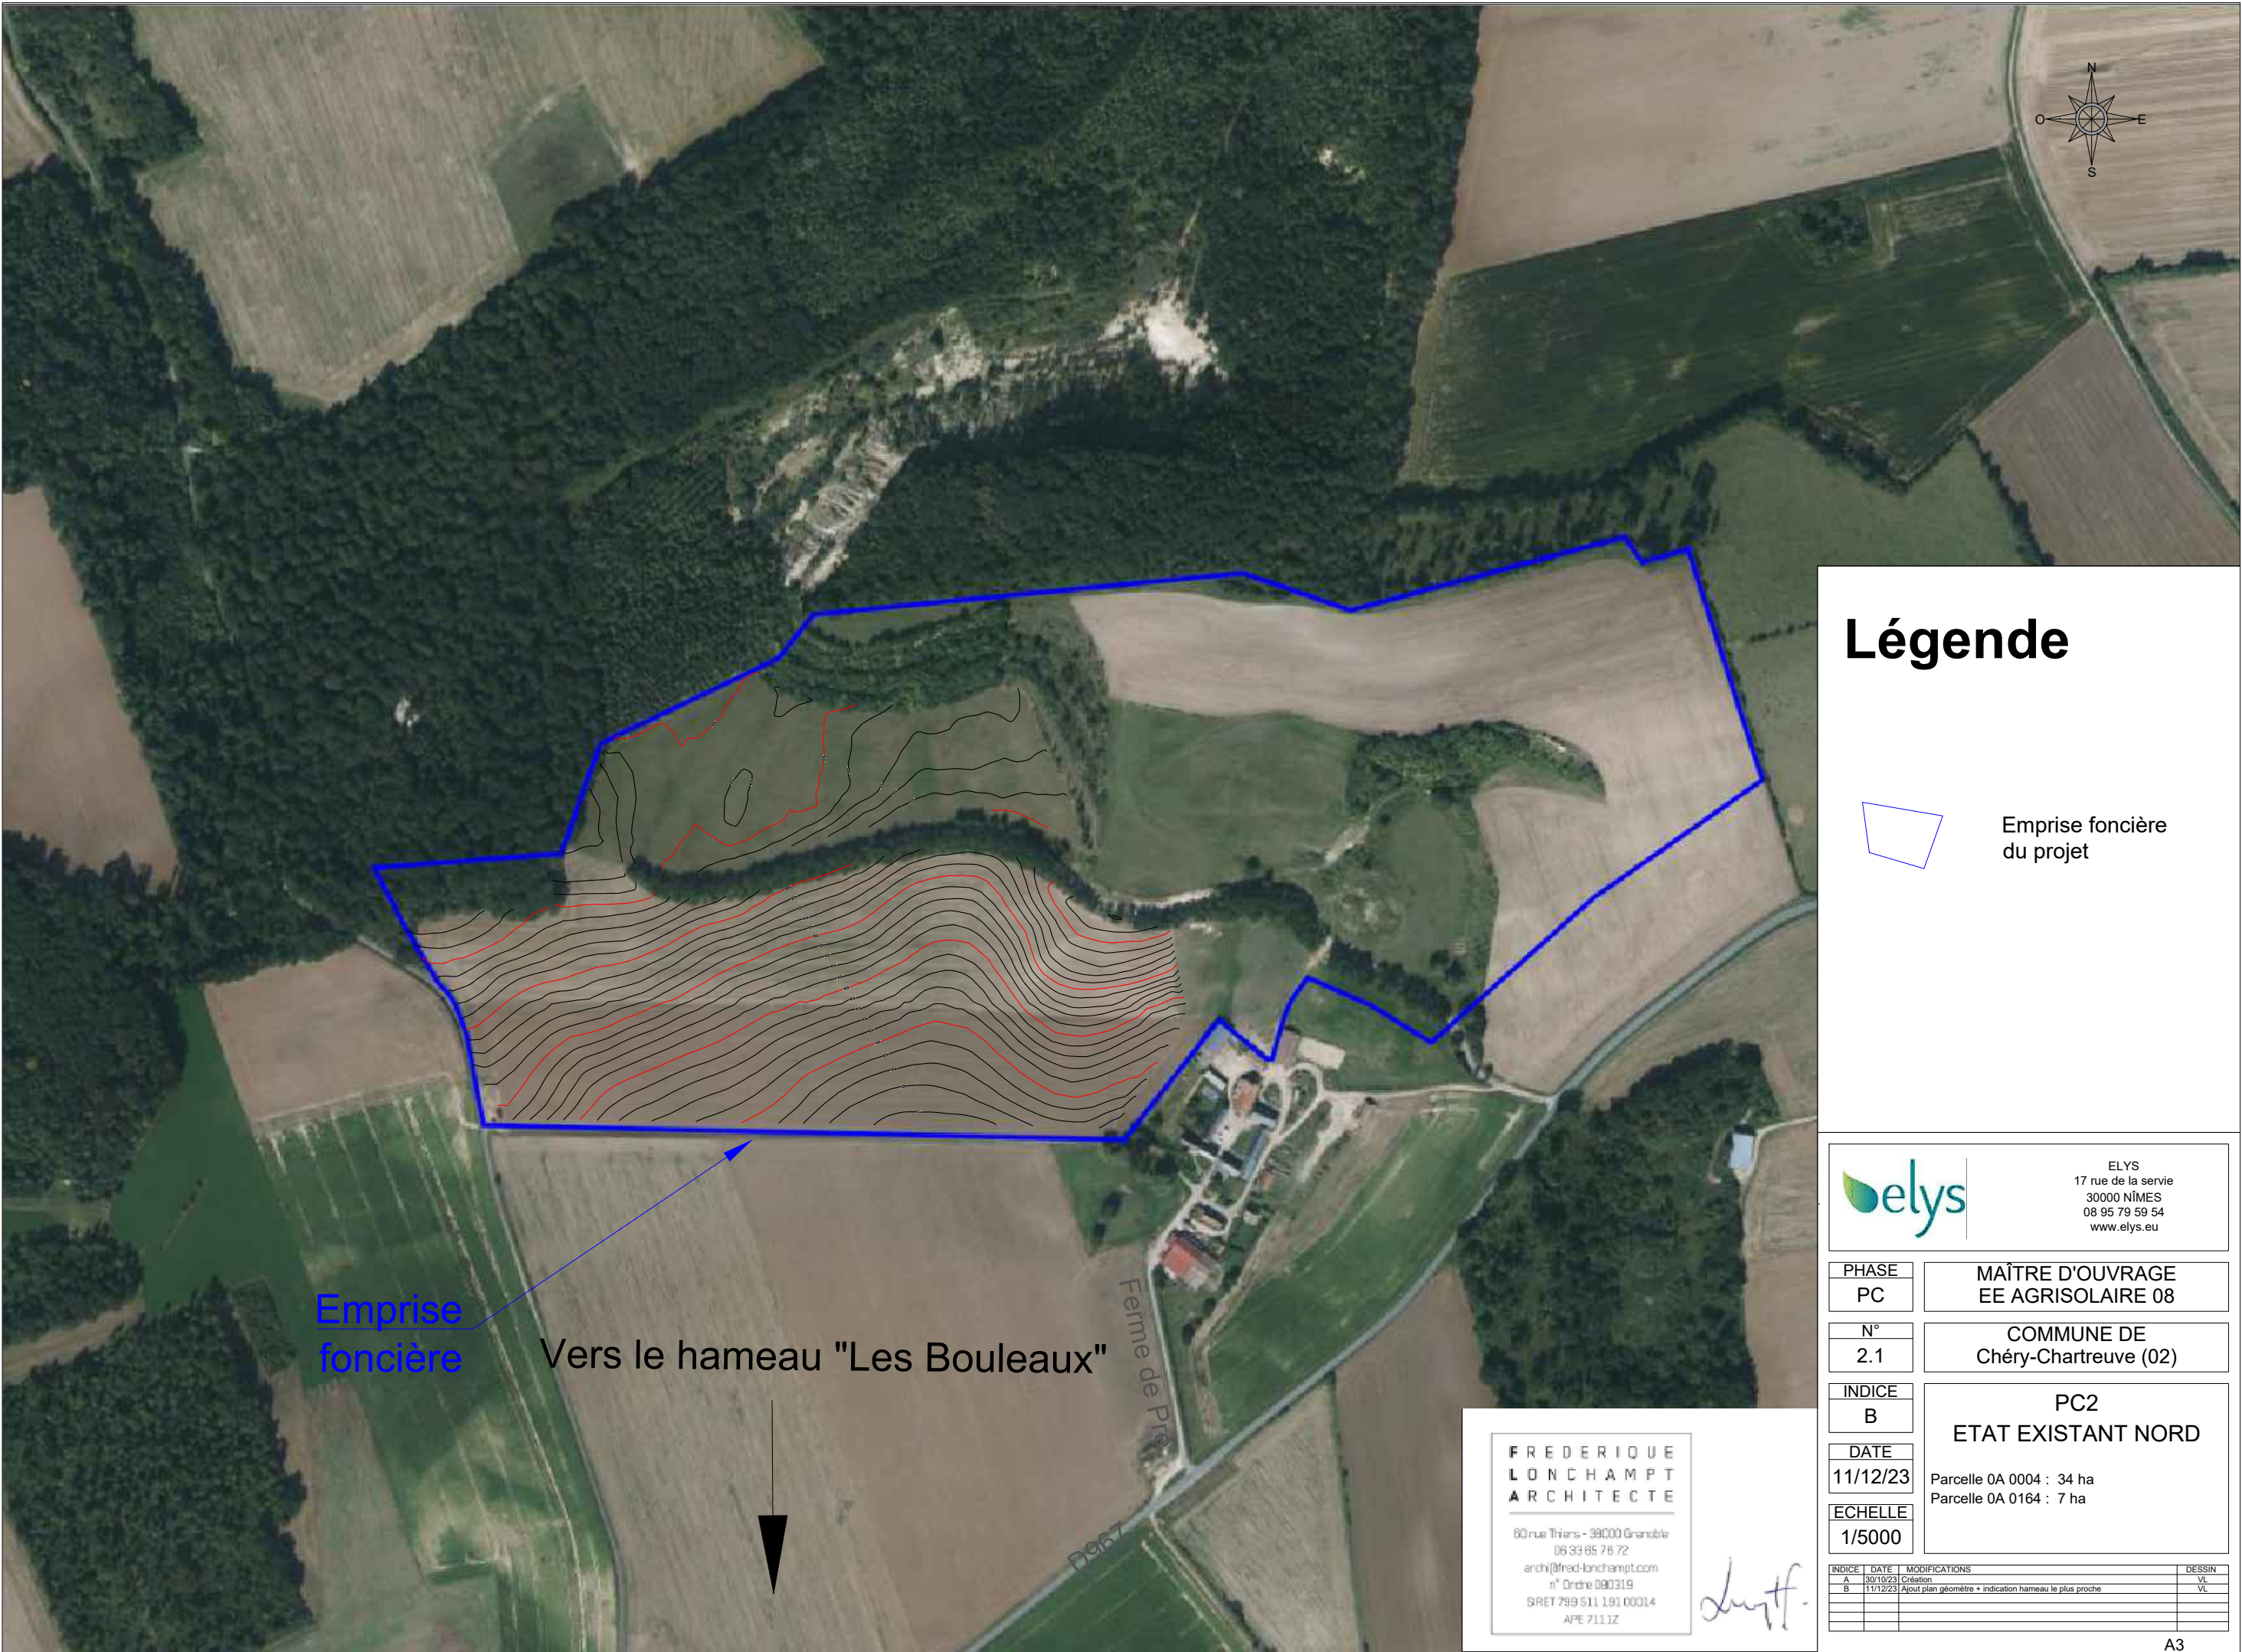

Emprise foncière
du projet

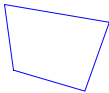

ELYS
17 rue de la servie
30000 NIMES
08 95 79 59 54
www.elys.eu

PHASE
PC

MAÎTRE D'OUVRAGE
EE AGRISOLAIRE 08

N°
2.1

COMMUNE DE
Chéry-Chartreuve (02)

INDICE
B

PC2
ETAT EXISTANT NORD

DATE
11/12/23

Parcelle 0A 0004 : 34 ha
Parcelle 0A 0164 : 7 ha


ECHELLE
1/5000

FREDERIQUE
LONCHAMPT
ARCHITECTE


60 rue Thiers - 39000 Grandbâle
06 33 65 78 72
archi@fred-lonchampt.com
n° Ordre 090319
SIRET 789 511 191 00014
APE 7111Z

Lonch.

INDICE	DATE	MODIFICATIONS	DESSIN
A	30/10/23	Création	VL
B	11/12/23	Ajout plan géomètre + indication hameau le plus proche	VL

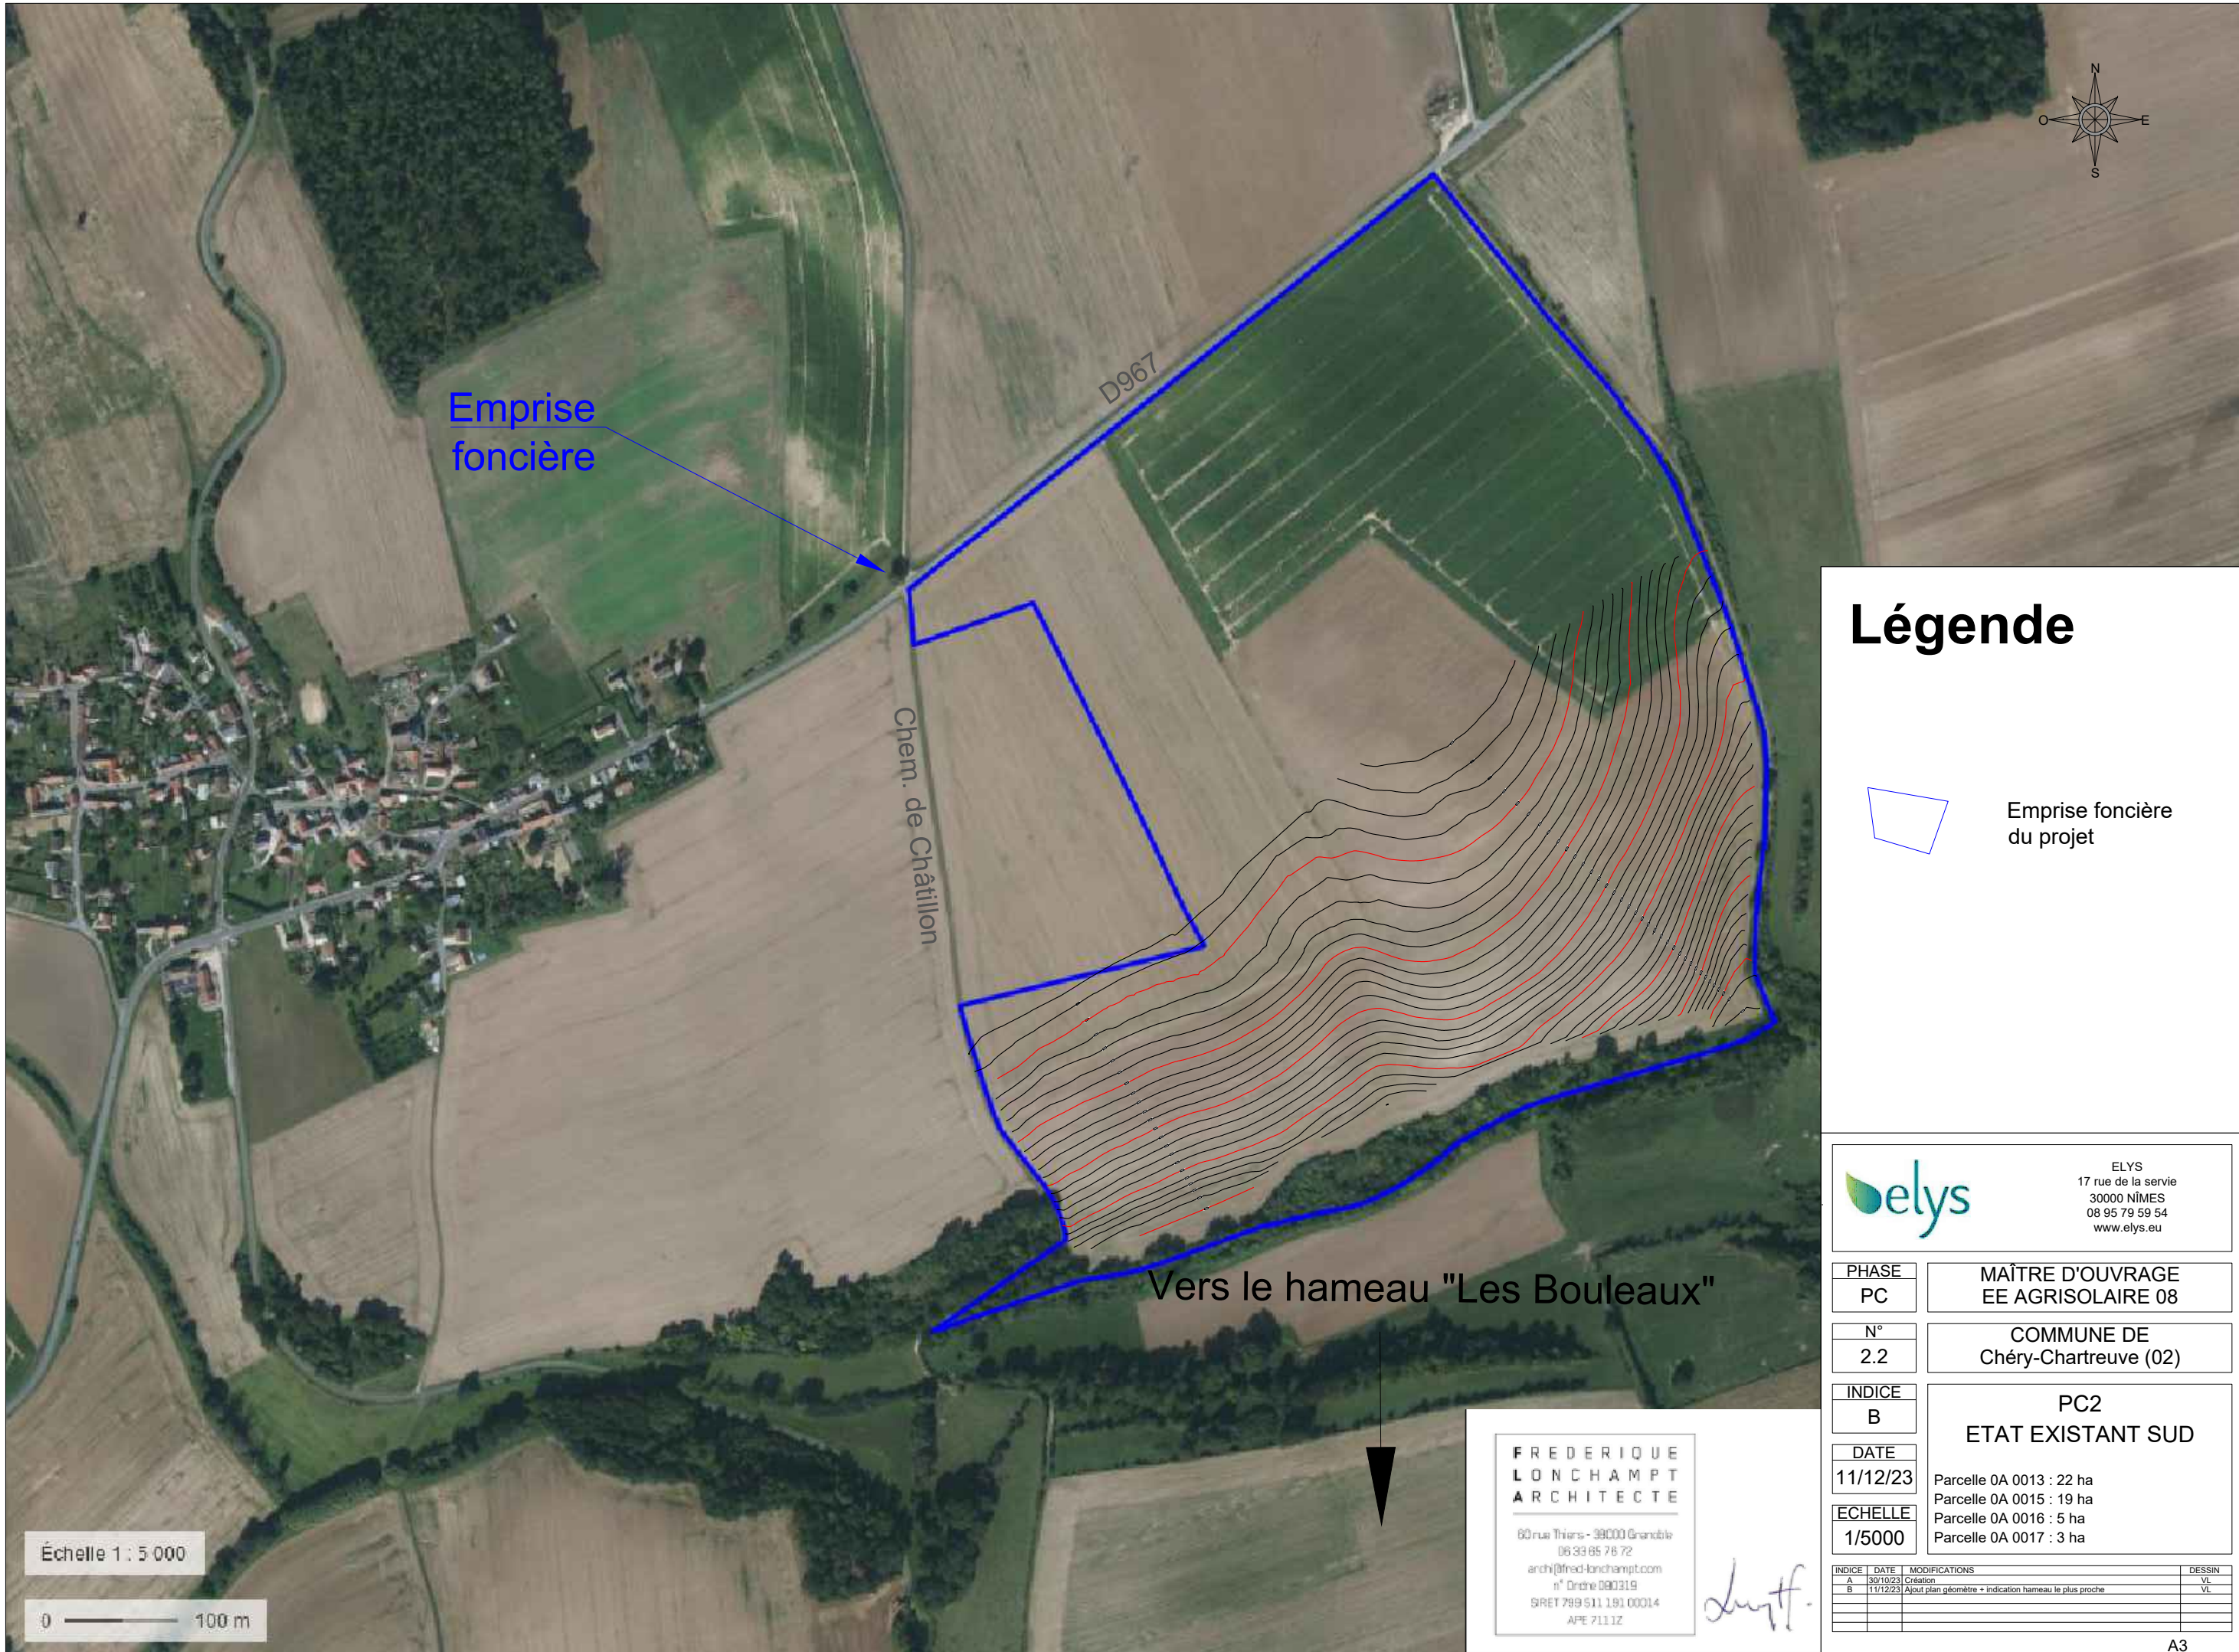

Légende

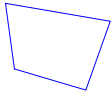

Emprise foncière
du projet



ELYS
17 rue de la servie
30000 NÎMES
08 95 79 59 54
www.elys.eu

PHASE
PC

MAÎTRE D'OUVRAGE
EE AGRISOLAIRE 08

N°
2.2

COMMUNE DE
Chéry-Chartreuve (02)

INDICE
B

PC2
ETAT EXISTANT SUD

DATE
11/12/23

Parcelle 0A 0013 : 22 ha
Parcelle 0A 0015 : 19 ha
Parcelle 0A 0016 : 5 ha
Parcelle 0A 0017 : 3 ha


ECHELLE
1/5000

FREDERIQUE
LONCHAMPT
ARCHITECTE

60 rue Thiers - 39000 Grenoble
06 33 65 76 72
archi@fred-lonchampt.com
n° Ordre 080319
SIRET 799 511 191 00014
APE 7111Z

luyff.

INDICE	DATE	MODIFICATIONS	DESSIN
A	30/10/23	Création	VL
B	11/12/23	Ajout plan géomètre + indication hameau le plus proche	VL

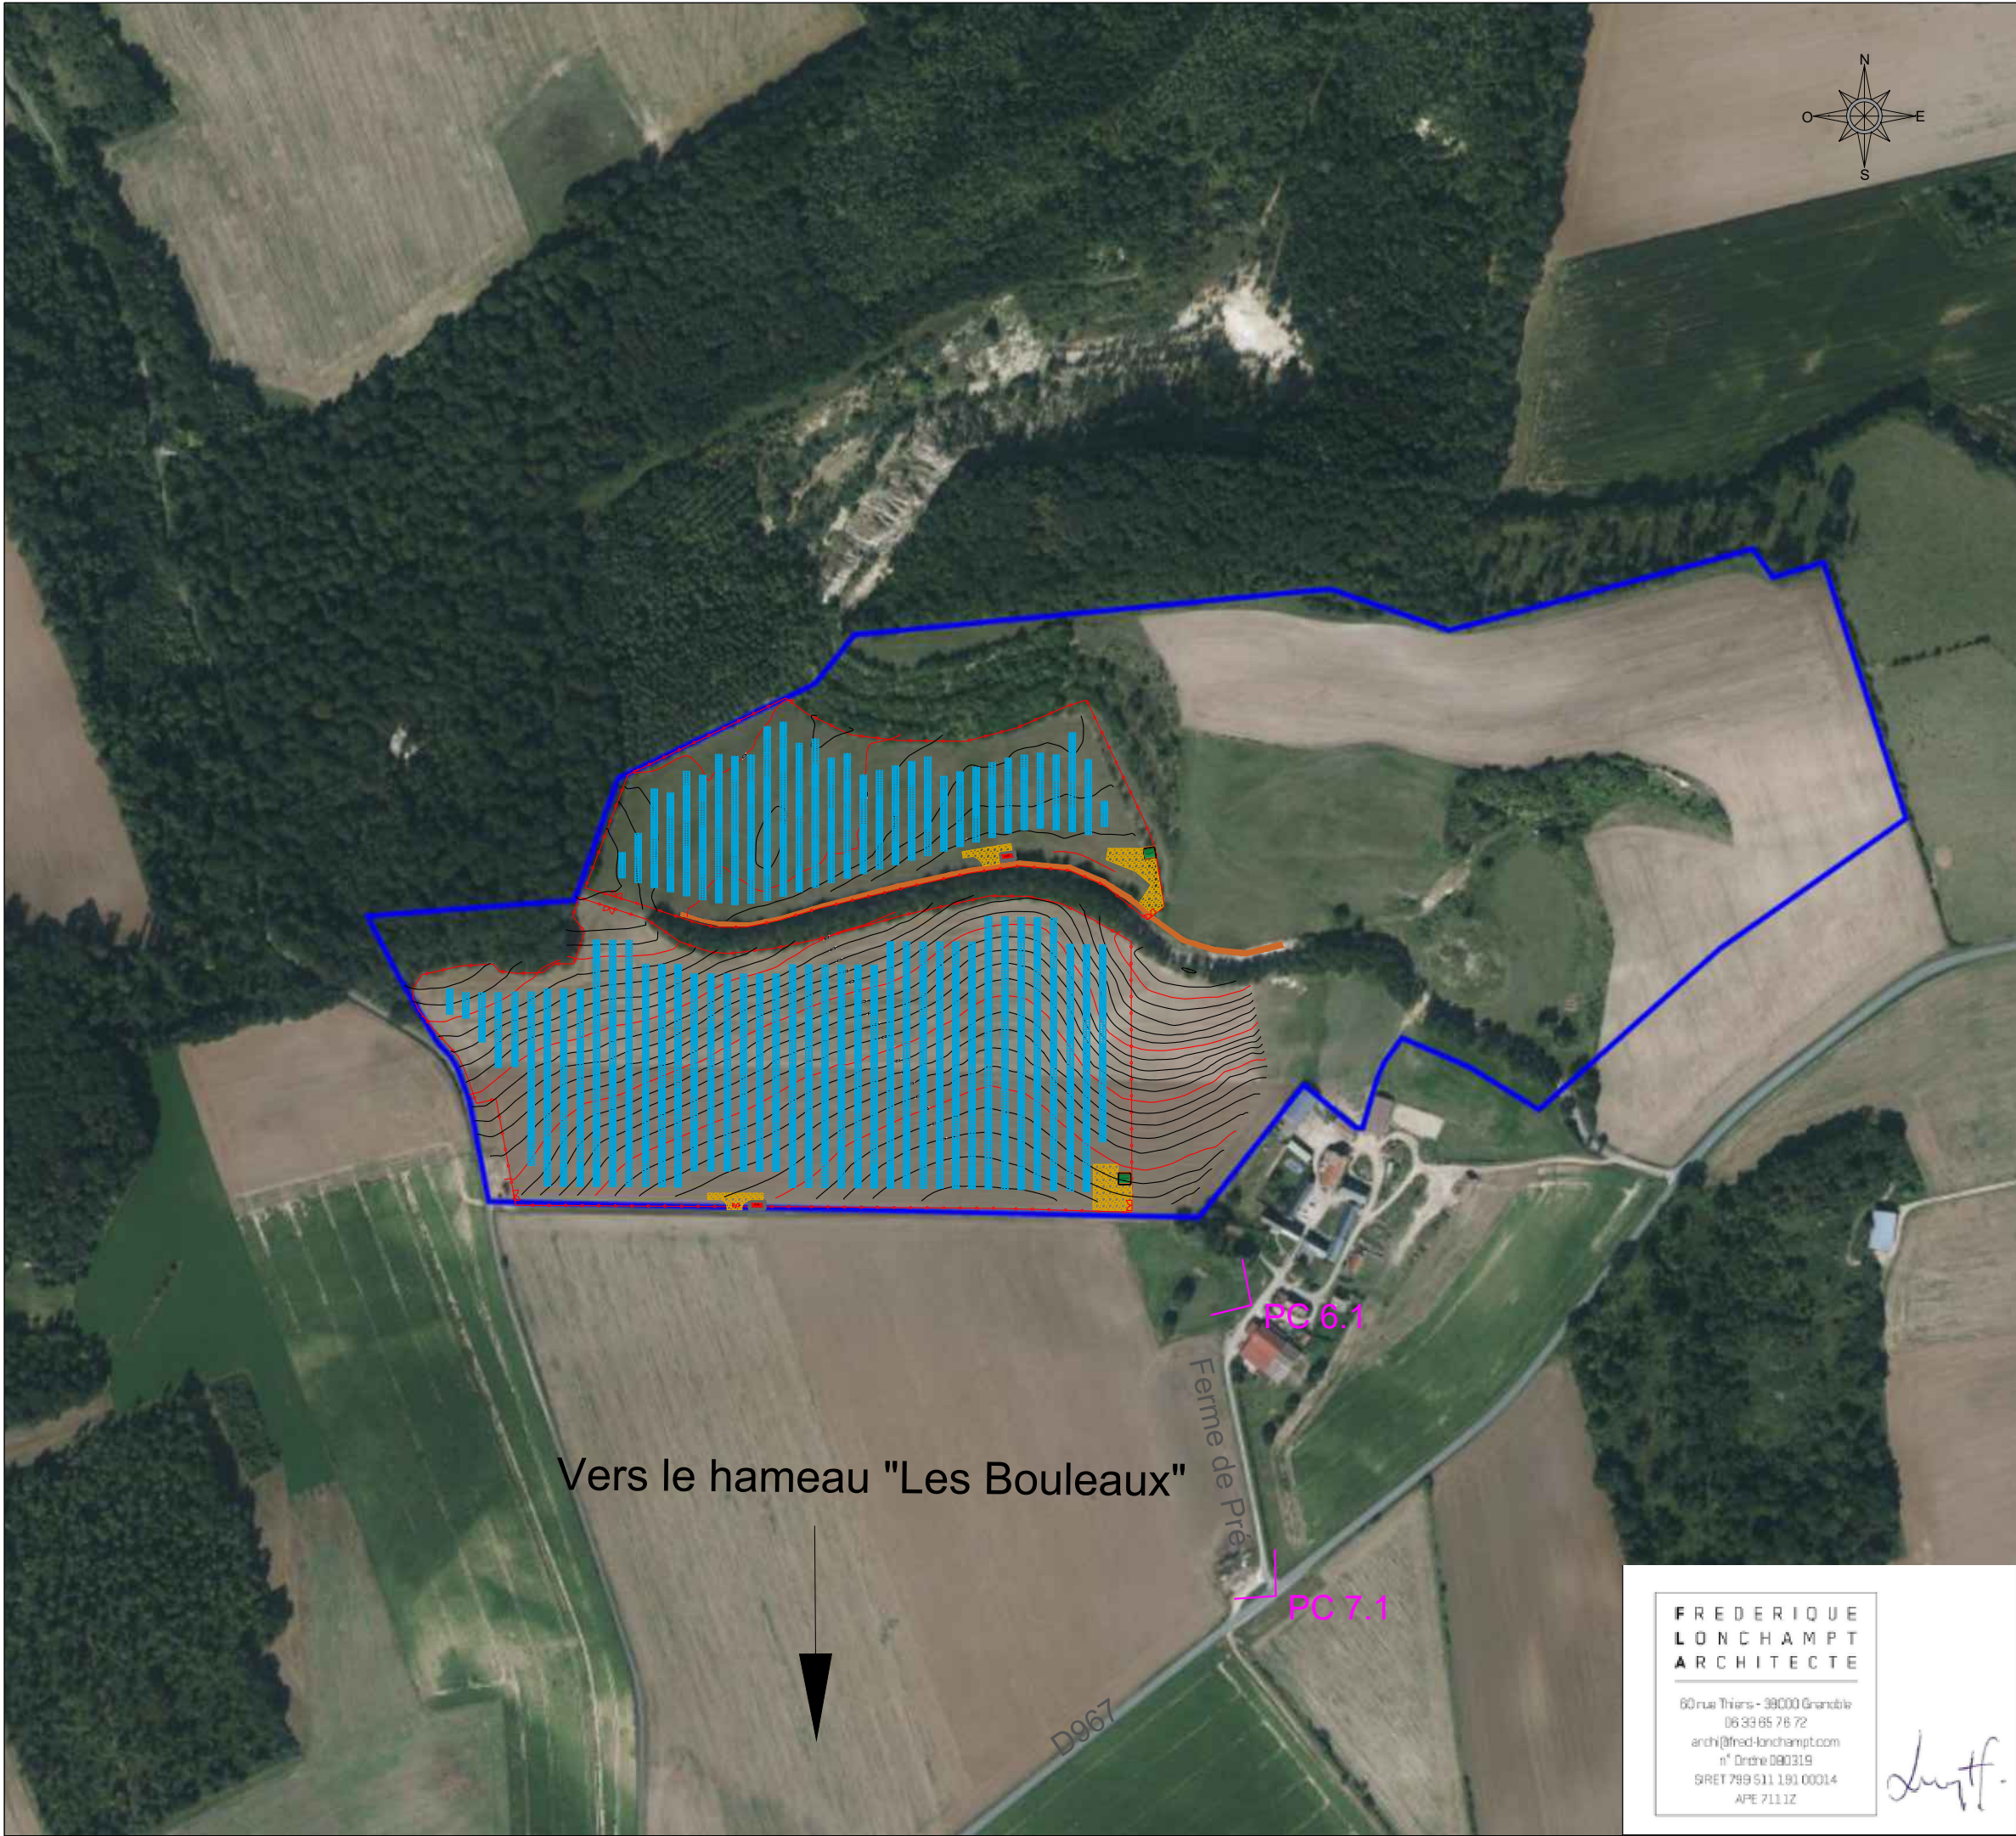

Légende



Clôture hauteur 2m




Portail passage




Poste de livraison



Poste de Transformation

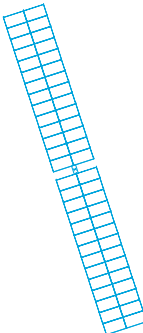

Trackers 2P28

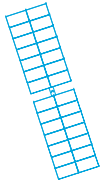

Trackers 2P14



Voirie lourde
non bitumée



Voirie existante



Citerne SDIS



ELYS
17 rue de la servie
30000 NÎMES
08 95 79 59 54
www.elys.eu

PHASE
PC

MAÎTRE D'OUVRAGE
EE AGRISOLAIRE 08

N°
2.3

COMMUNE DE
Chéry-Chartreuve (02)

INDICE
B

PC2
ETAT PROJETE NORD

DATE
11/12/23


Le NGF naturel et terrain fini seront identiques
Pas de déblai remblai
Parcelle 0A 0004 : 34 ha
Parcelle 0A 0164 : 7 ha

ECHELLE
1/5000



FREDERIQUE
LONCHAMPT
ARCHITECTE
60 rue Thiers - 38000 Grenoble
06 33 65 76 72
archi@fred-lonchampt.com
n° Ordre 090319
SRET 799 511 191 00014
APE 7111Z

Signature

INDICE	DATE	MODIFICATIONS	DESSIN
A	30/10/23	Création	VL
B	11/12/23	Plan géomètre + indication hameau le plus proche	VL

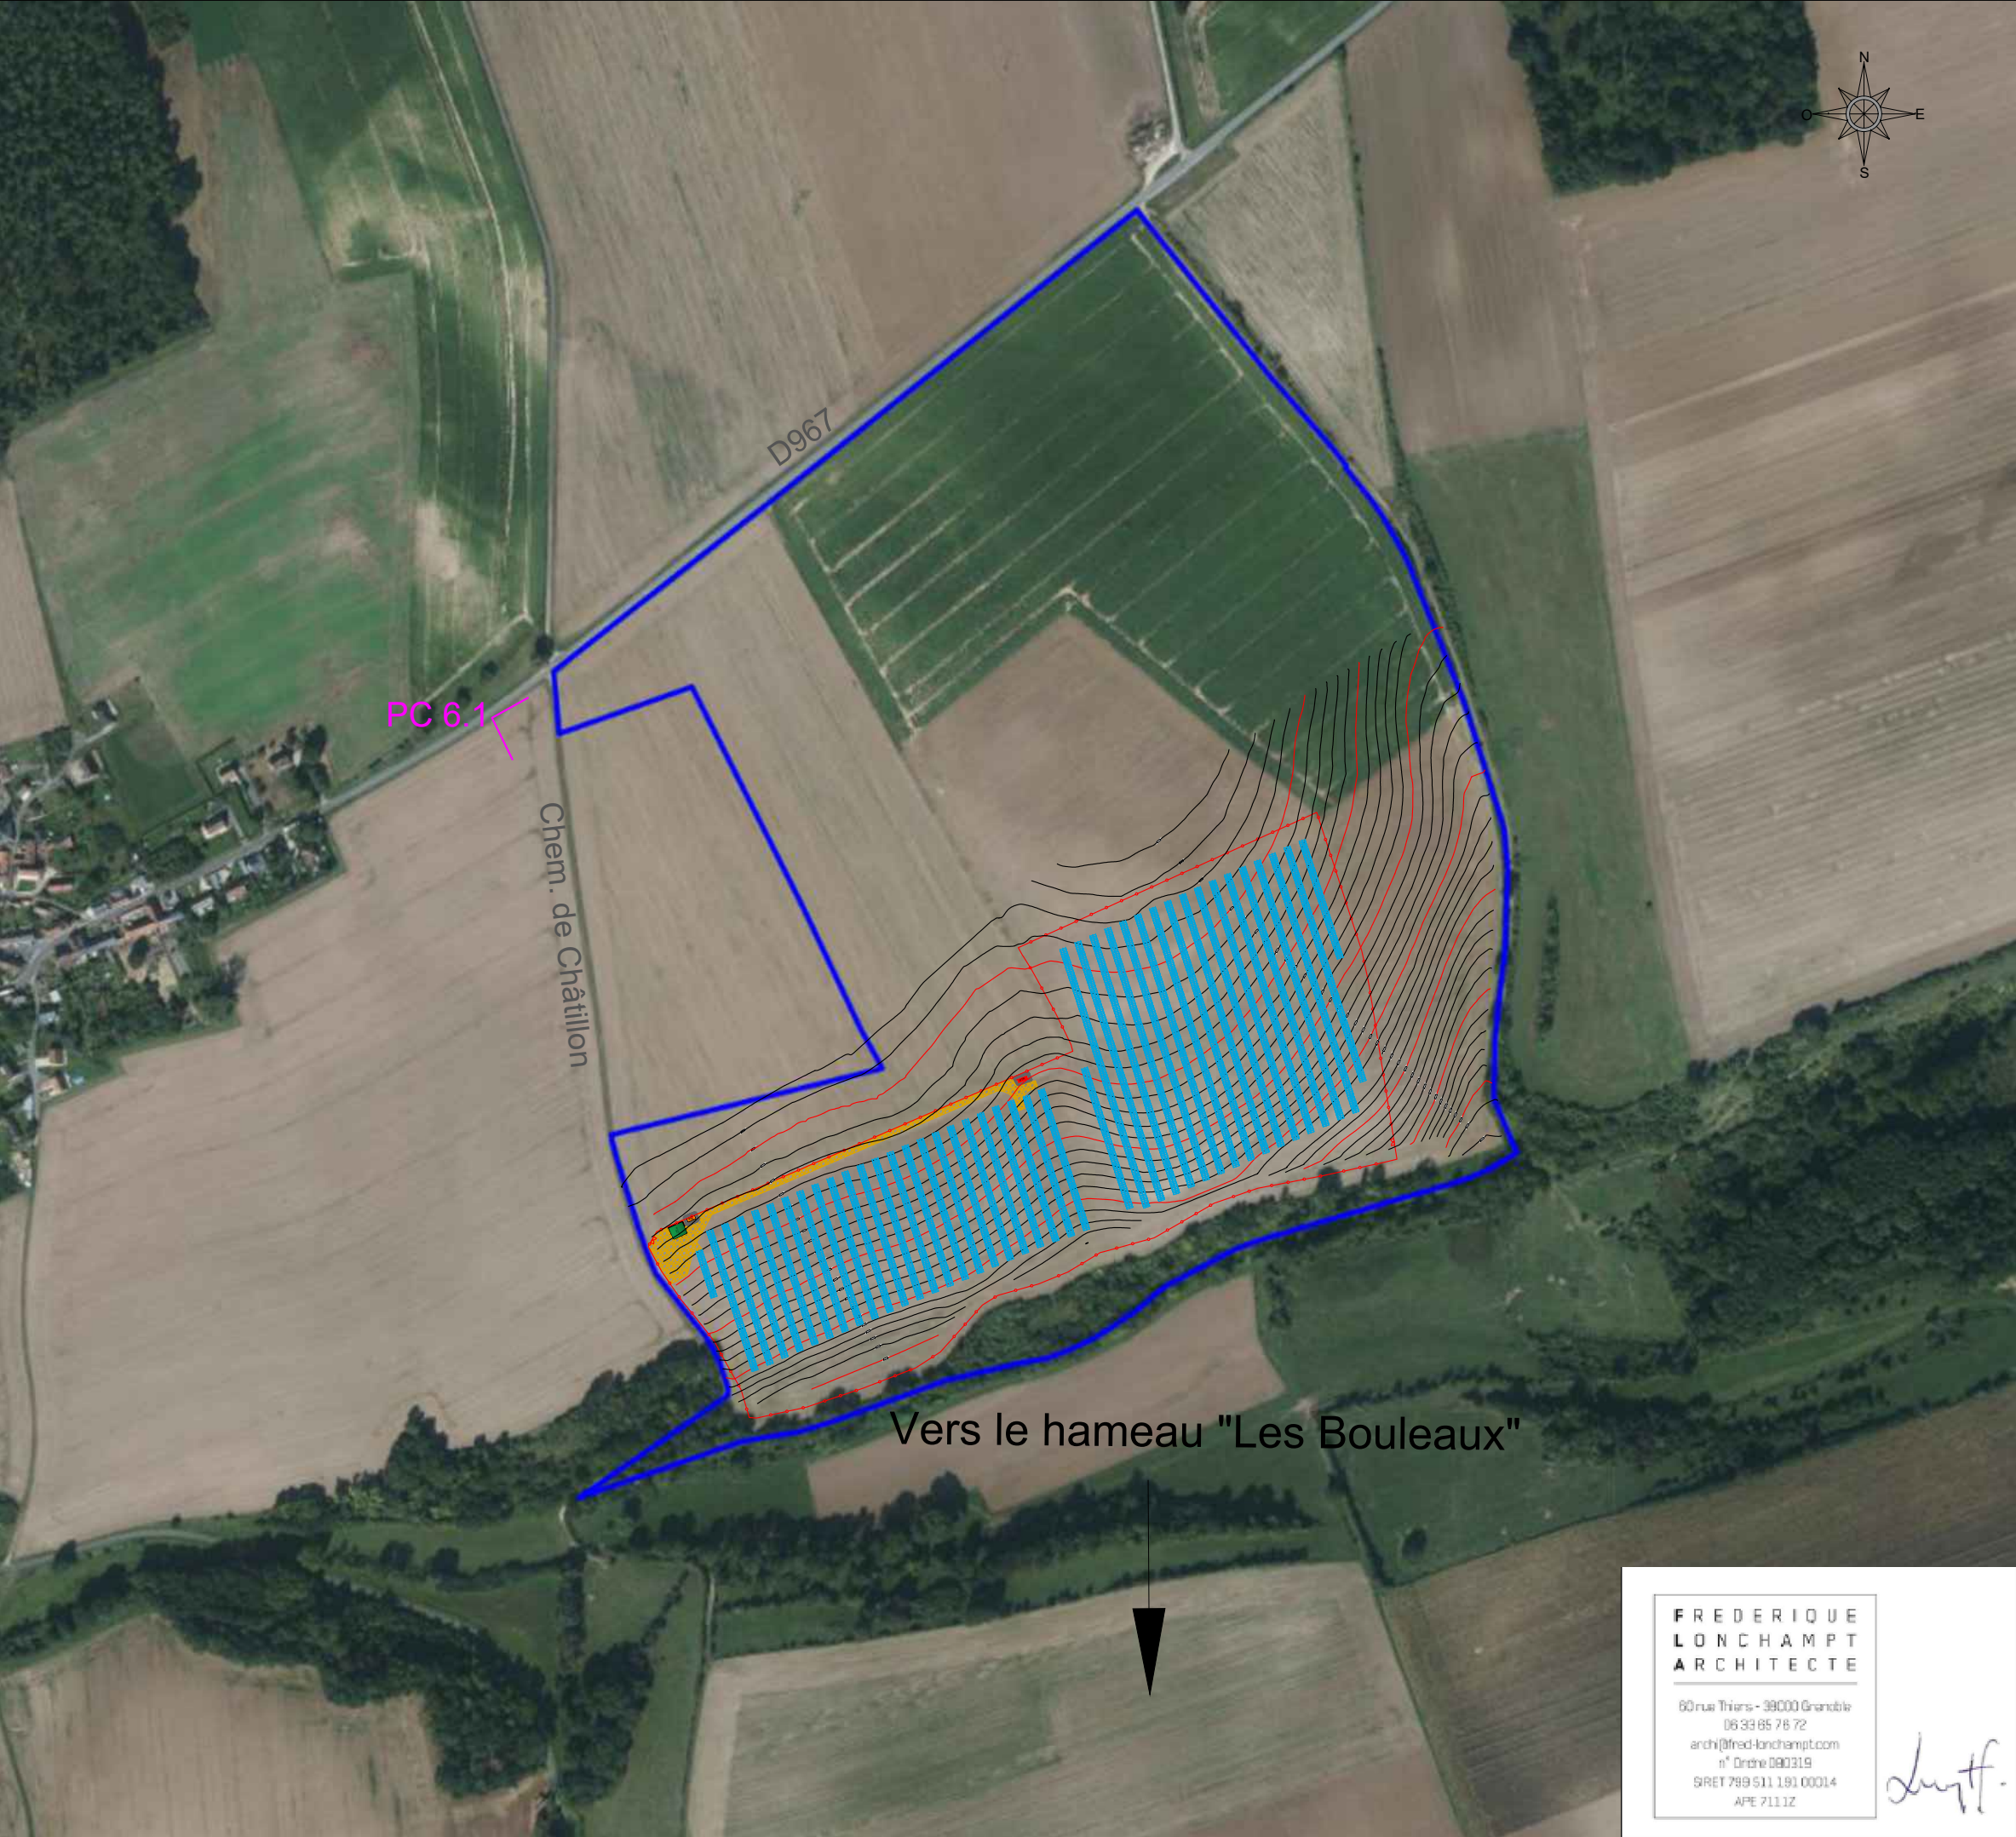

Légende

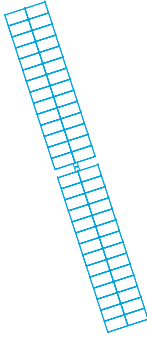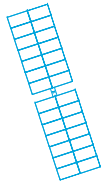-  Clôture hauteur 2m
-  Portail passage
-  Poste de livraison
-  Poste de Transformation
-  Trackers 2P28
-  Trackers 2P14
-  Voirie lourde non bitumée
-  Voirie existante
-  Citerne SDIS



ELYS
17 rue de la servie
30000 NÎMES
08 95 79 59 54
www.elys.eu


PHASE	MAÎTRE D'OUVRAGE
PC	EE AGRISOLAIRE 08
N°	COMMUNE DE
2.4	Chéry-Chartreuve (02)
INDICE	PC2
B	ETAT PROJETE SUD
DATE	Le NGF naturel et terrain fini seront identiques Pas de déblai remblai Parcelle A 13 : 22 ha / Parcelle A 15 : 19 ha Parcelle A 16 : 5 ha / Parcelle A 17 : 3 ha
11/12/23	
ECHELLE	
1/5000	

FREDERIQUE
LONCHAMPT
ARCHITECTE

60 rue Thiers - 38000 Grenoble
06 33 65 76 72
archi@fred-lonchampt.com
n° Ordre 090319
SRET 799 511 191 00014
APE 7111Z

duff.



INDICE	DATE	MODIFICATIONS	DESSIN
A	30/10/23	Création	VL
B	11/12/23	Plan géomètre + indication hameau le plus proche	VL

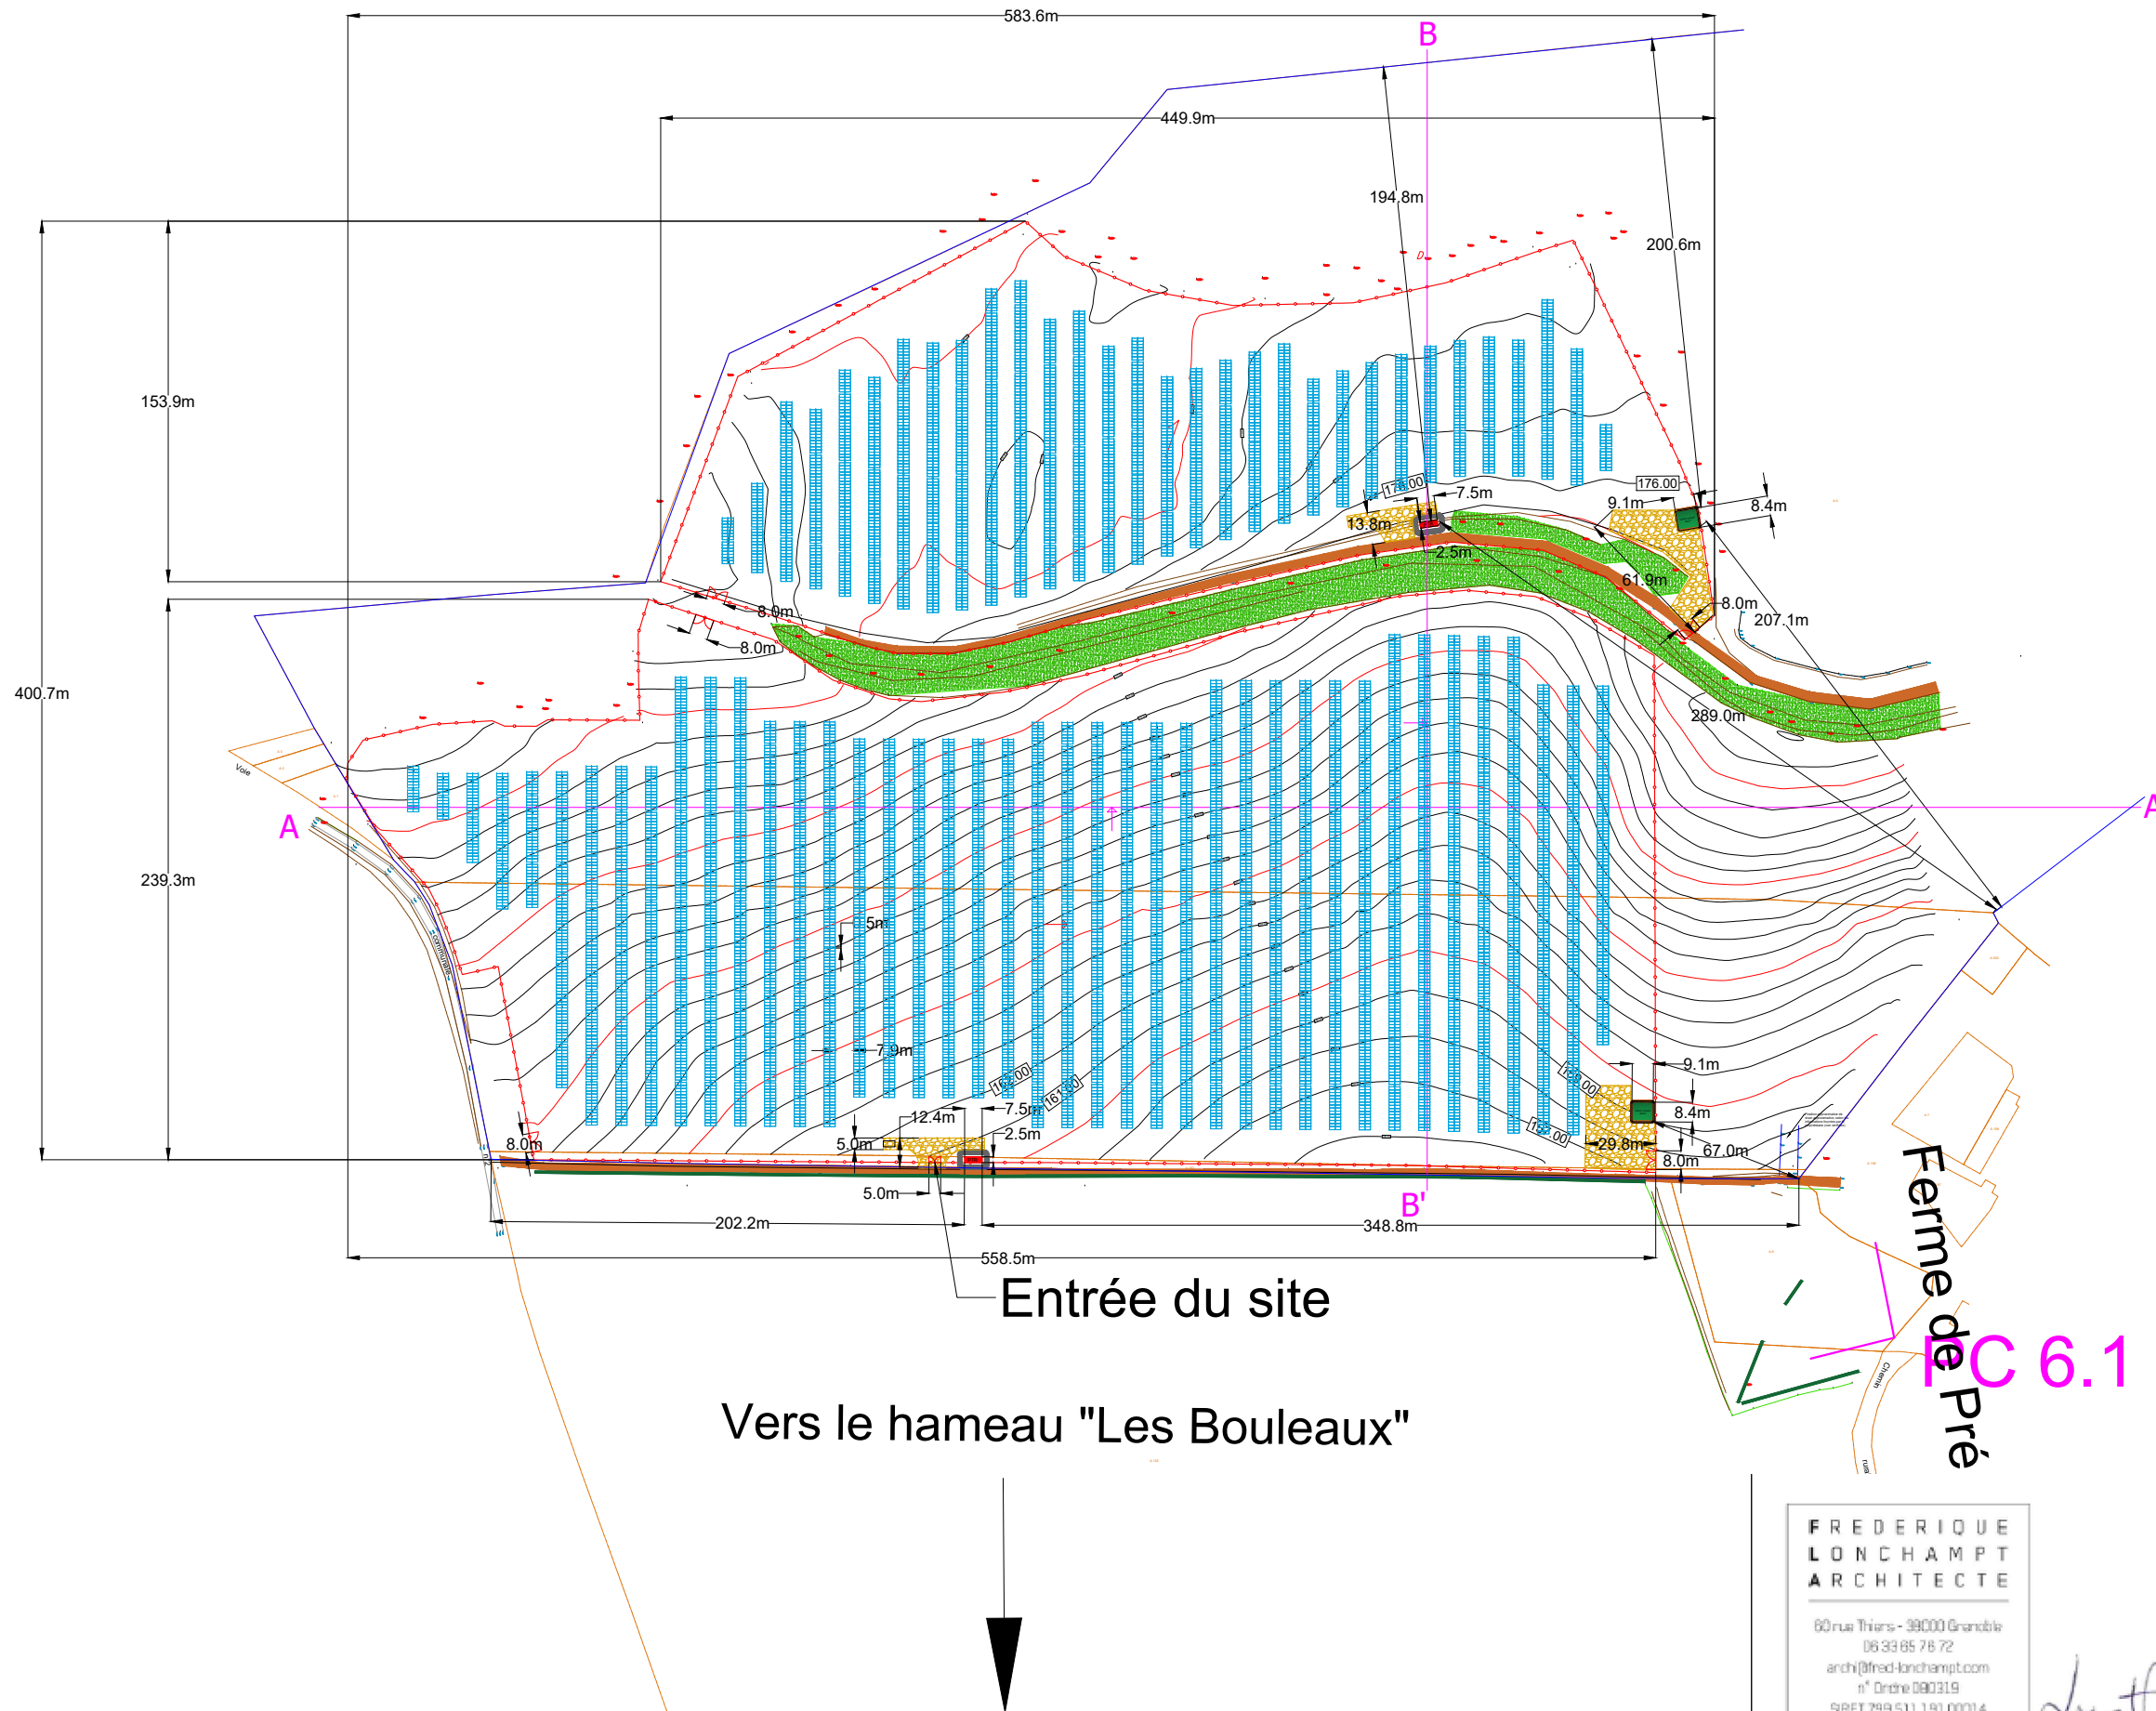

	Clôture hauteur 2m
	Portail passage
	Poste de livraison
	Poste de Transformation
	Trackers 2P28
	Trackers 2P14
	Voirie lourde non bitumée
	Voirie existante
	Citerne SDIS
	Haie paysagère
	Emprise foncière
	Place de stationnement



INDICE	DATE	MODIFICATIONS	DESSIN
A	30/10/23	Création	VL
B	11/12/23	Grossissement niveaux NGF + indication hameau le plus proche / entrée site	VL

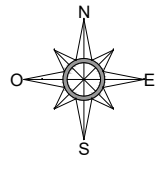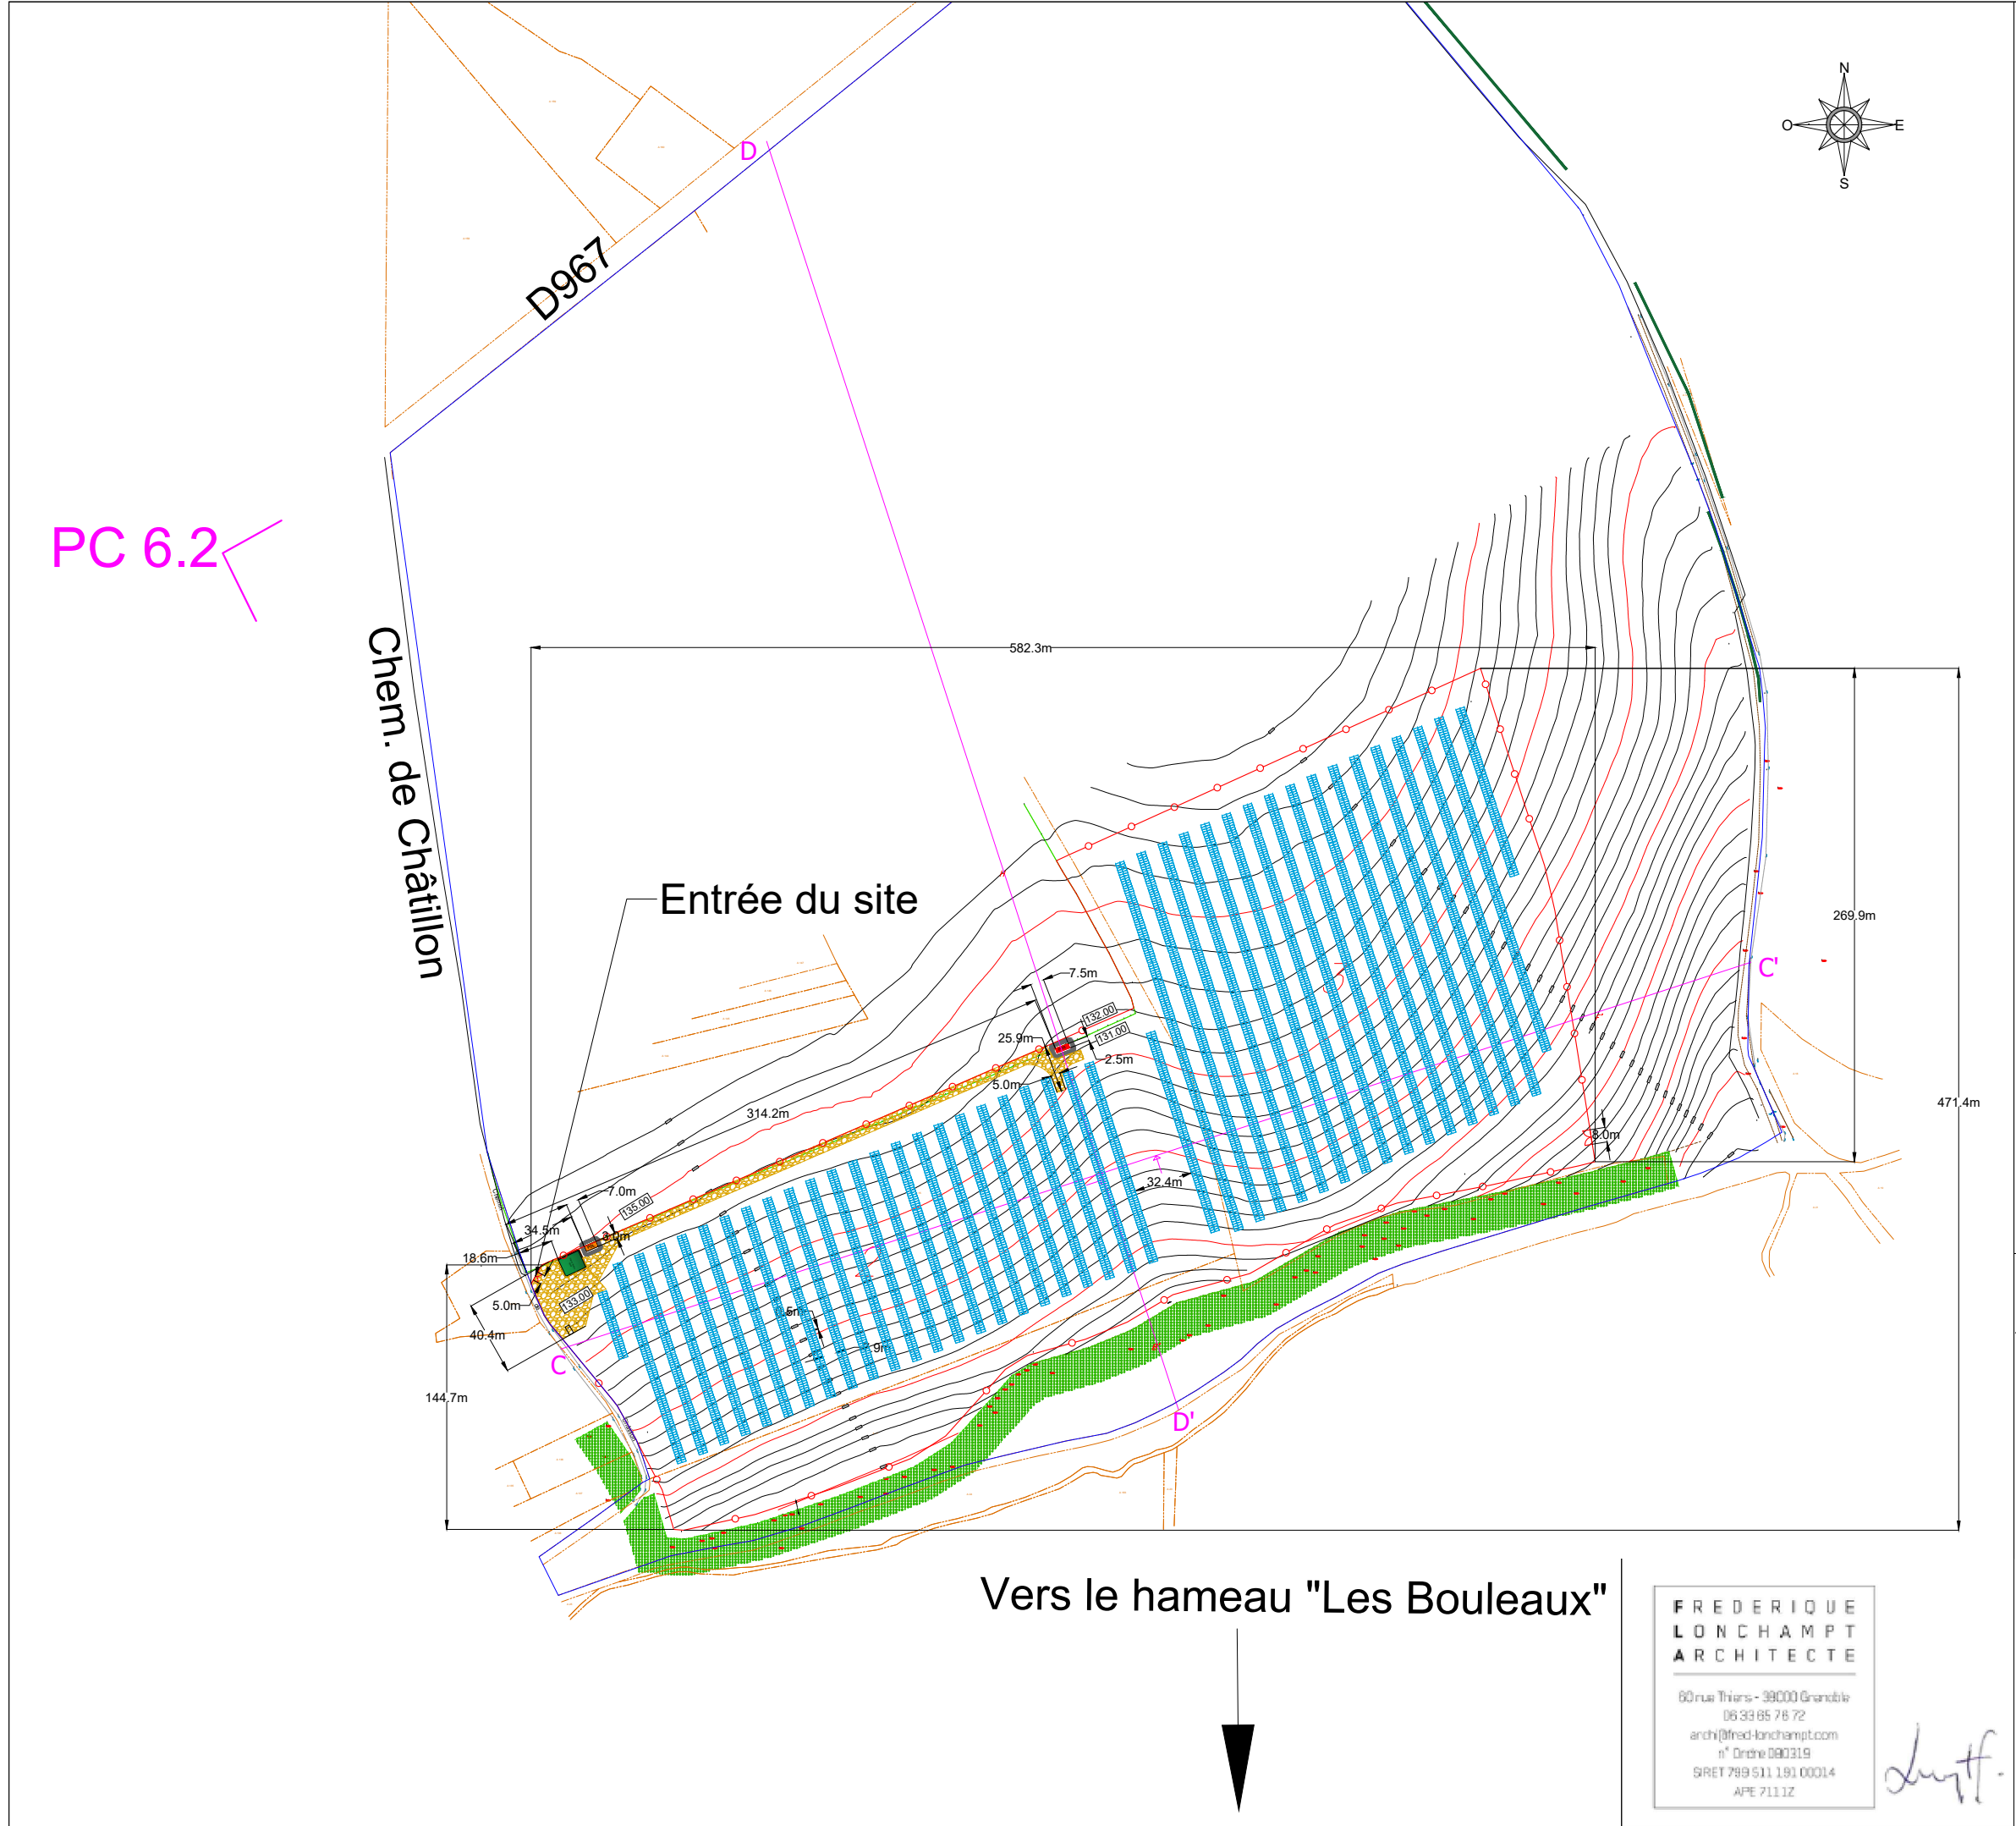

Légende

- Clôture hauteur 2m
- Portail passage
- Poste de livraison
- Poste de Transformation
- Trackers 2P28
- Trackers 2P14
- Voirie lourde non bitumée
- Voirie existante
- Citerne SDIS
- Haie paysagère
- Emprise foncière
- Place de stationnement



ELYS
17 rue de la servie
30000 NÎMES
08 95 79 59 54
www.elys.eu

PHASE	PC	MAÎTRE D'OUVRAGE	EE AGRISOLAIRE 08
N°	2.6	COMMUNE DE	Chéry-Chartreuve (02)
INDICE	B	PC2	PLAN DE MASSE SUD
DATE	11/12/23	Aucun raccordement au réseau communal (eau potable, pluviale et usée) Raccordement sur le réseau public de distribution électrique et télécom	
ECHELLE	1/3500		

INDICE	DATE	MODIFICATIONS	DESSIN
A	30/10/23	Création	VL
B	11/12/23	Grossissement niveaux NGF + indication hameau le plus proche / entrée site	VL


Vers le hameau "Les Bouleaux"



FREDERIQUE
LONCHAMPT
ARCHITECTE

60 rue Thiers - 38000 Grenoble
06 33 85 78 72
archi@fred-lonchampt.com
n° Ordre 090319
SIRET 799 511 191 00014
APE 7111Z

Signature

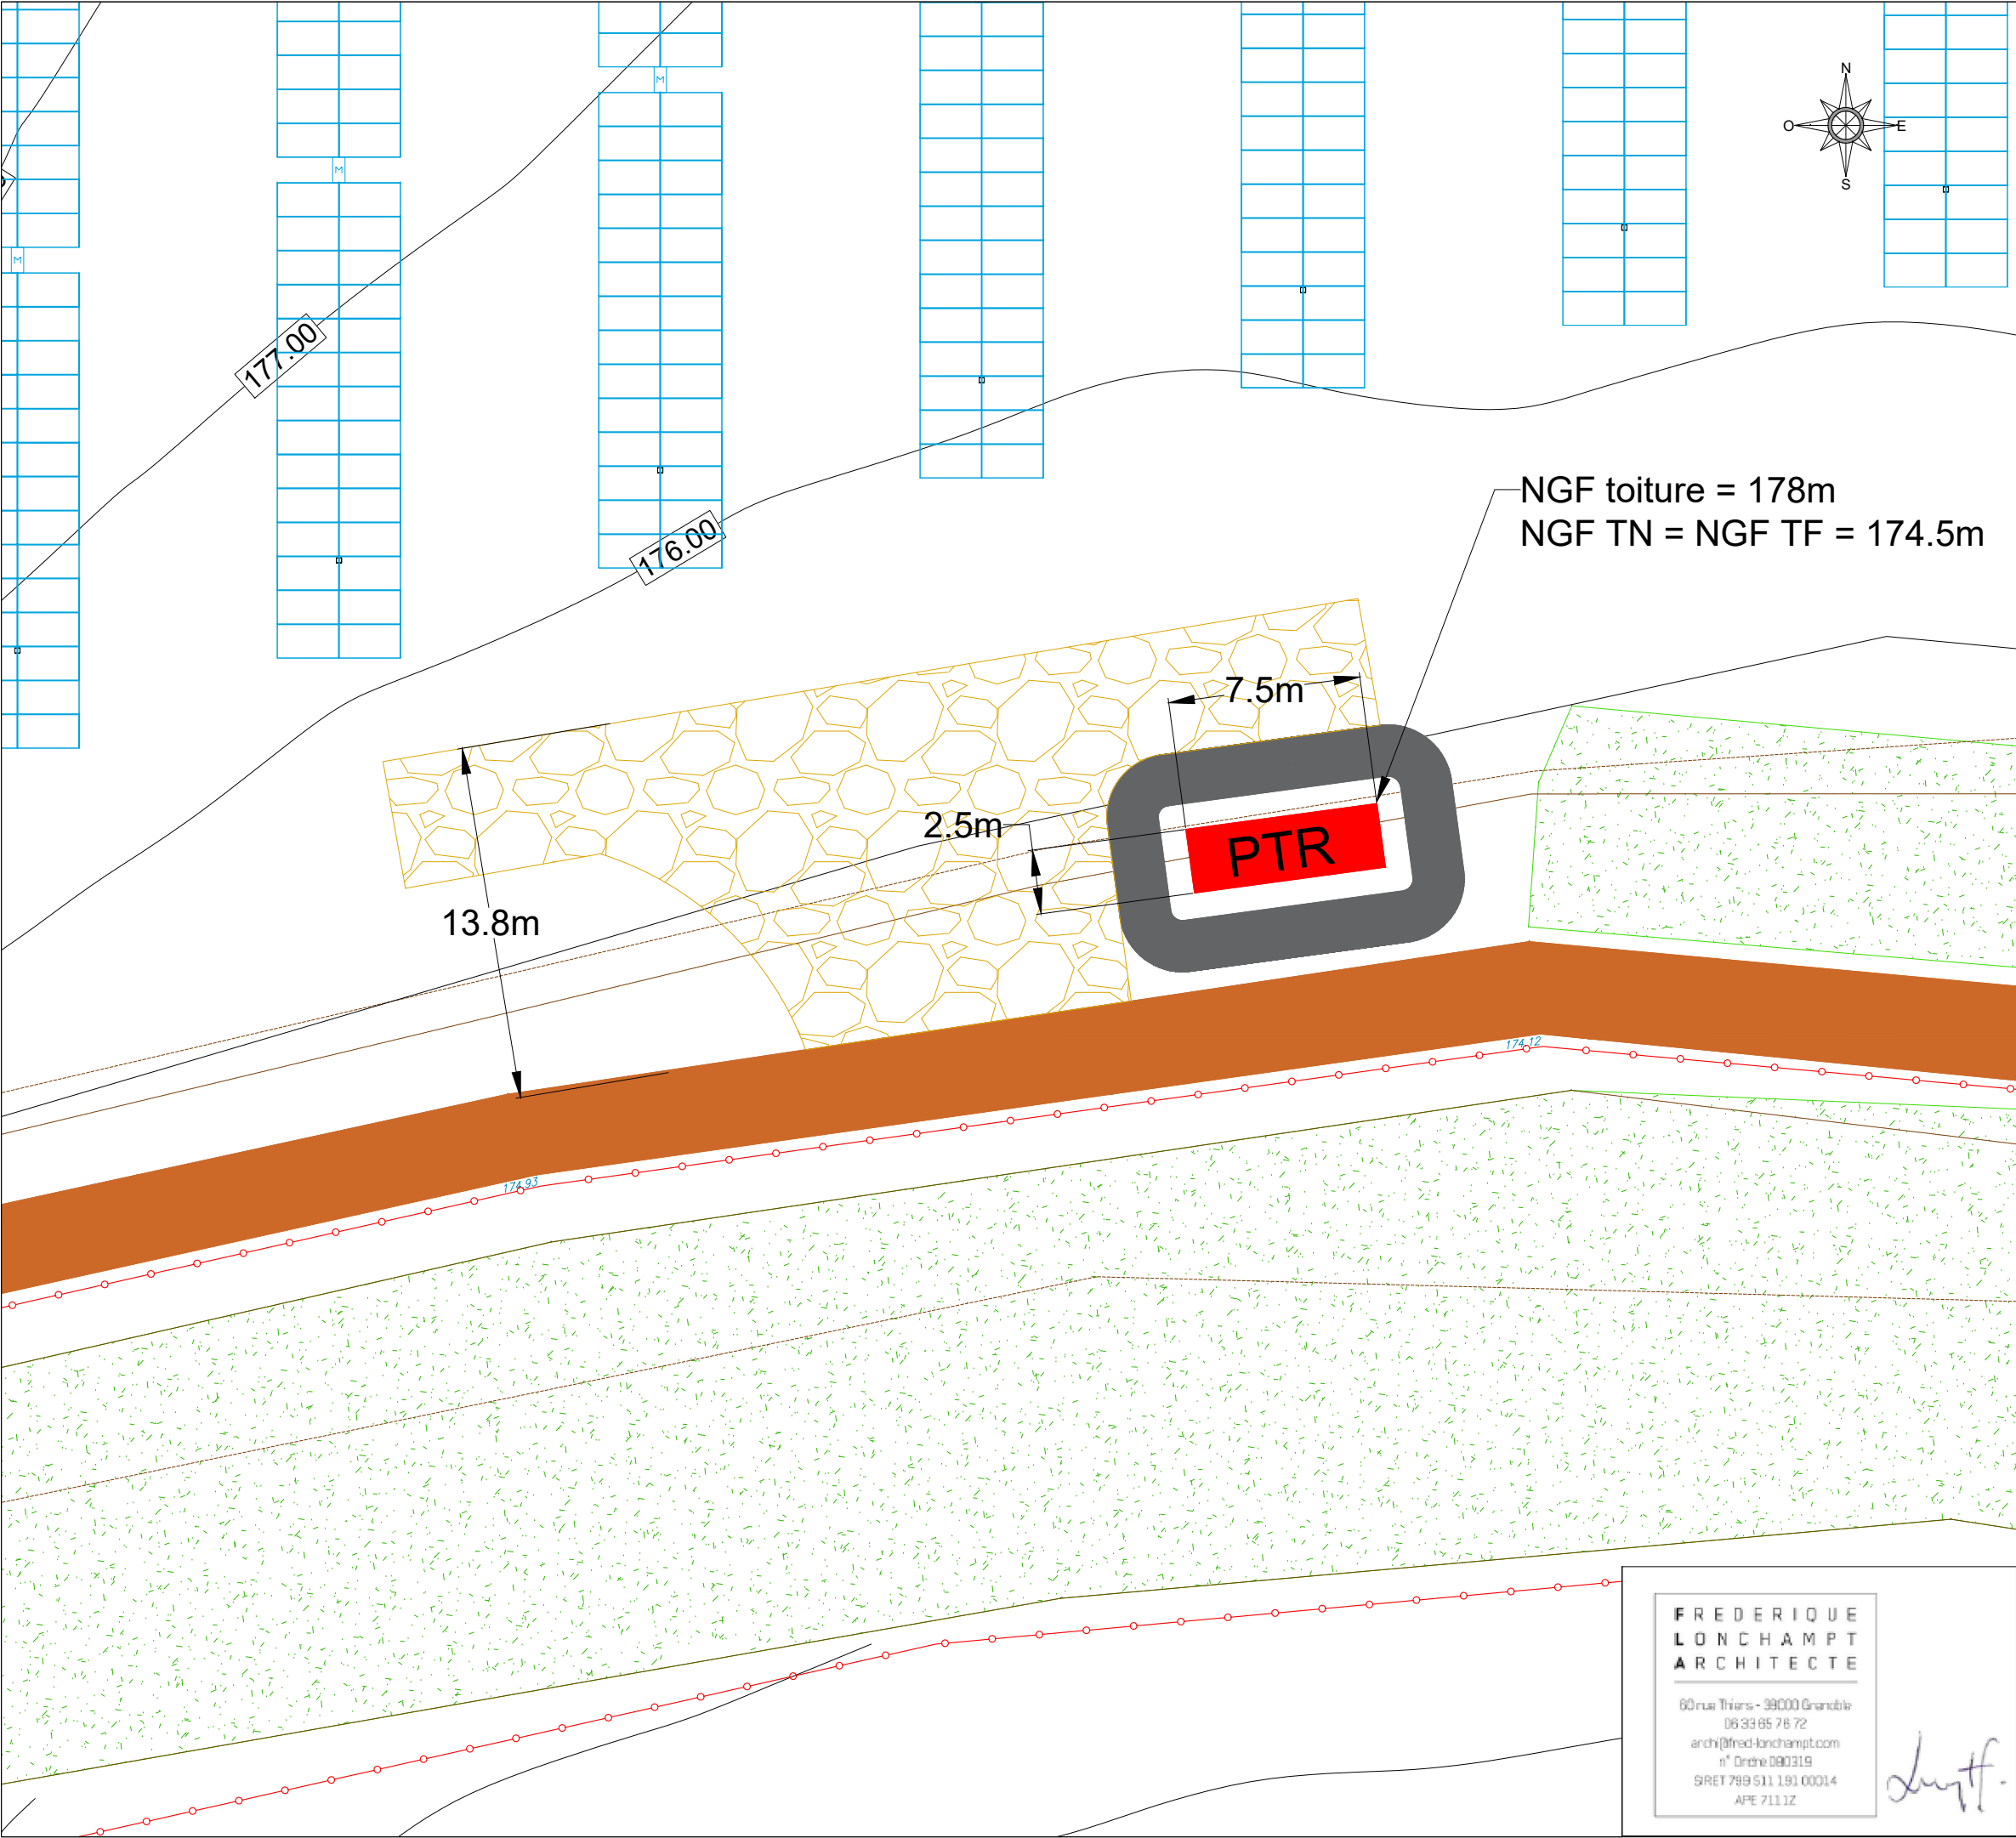

Légende

- Clôture hauteur 2m
- Portail passage
- PDL Poste de livraison
- PTR Poste de Transformation
- Trackers 2P28
- Trackers 2P14
- Voirie lourde non bitumée
- Voirie existante
- Citerne SDIS
- Haie paysagère
- Emprise foncière
- Place de stationnement



ELYS
17 rue de la servie
30000 NÎMES
08 95 79 59 54
www.elys.eu


PHASE PC	MAÎTRE D'OUVRAGE EE AGRISOLAIRE 08
N° 2.7	COMMUNE DE Chéry-Chartreuve (02)
INDICE A	PC2 ZOOM PTR NORD 1
DATE 11/12/23	Aucun raccordement au réseau d'eau Raccordement sur le réseau public de distribution électrique et télécom
ECHELLE 1/250	

FREDERIQUE
LONCHAMPT
ARCHITECTE

60 rue Thiers - 38000 Grenoble
06 33 85 78 72
archi@fred-lonchampt.com
n° Ordre 090319
SRET 799 511 191 00014
APE 7111Z



INDICE	DATE	MODIFICATIONS	DESSIN
A	11/12/23	Création	VL

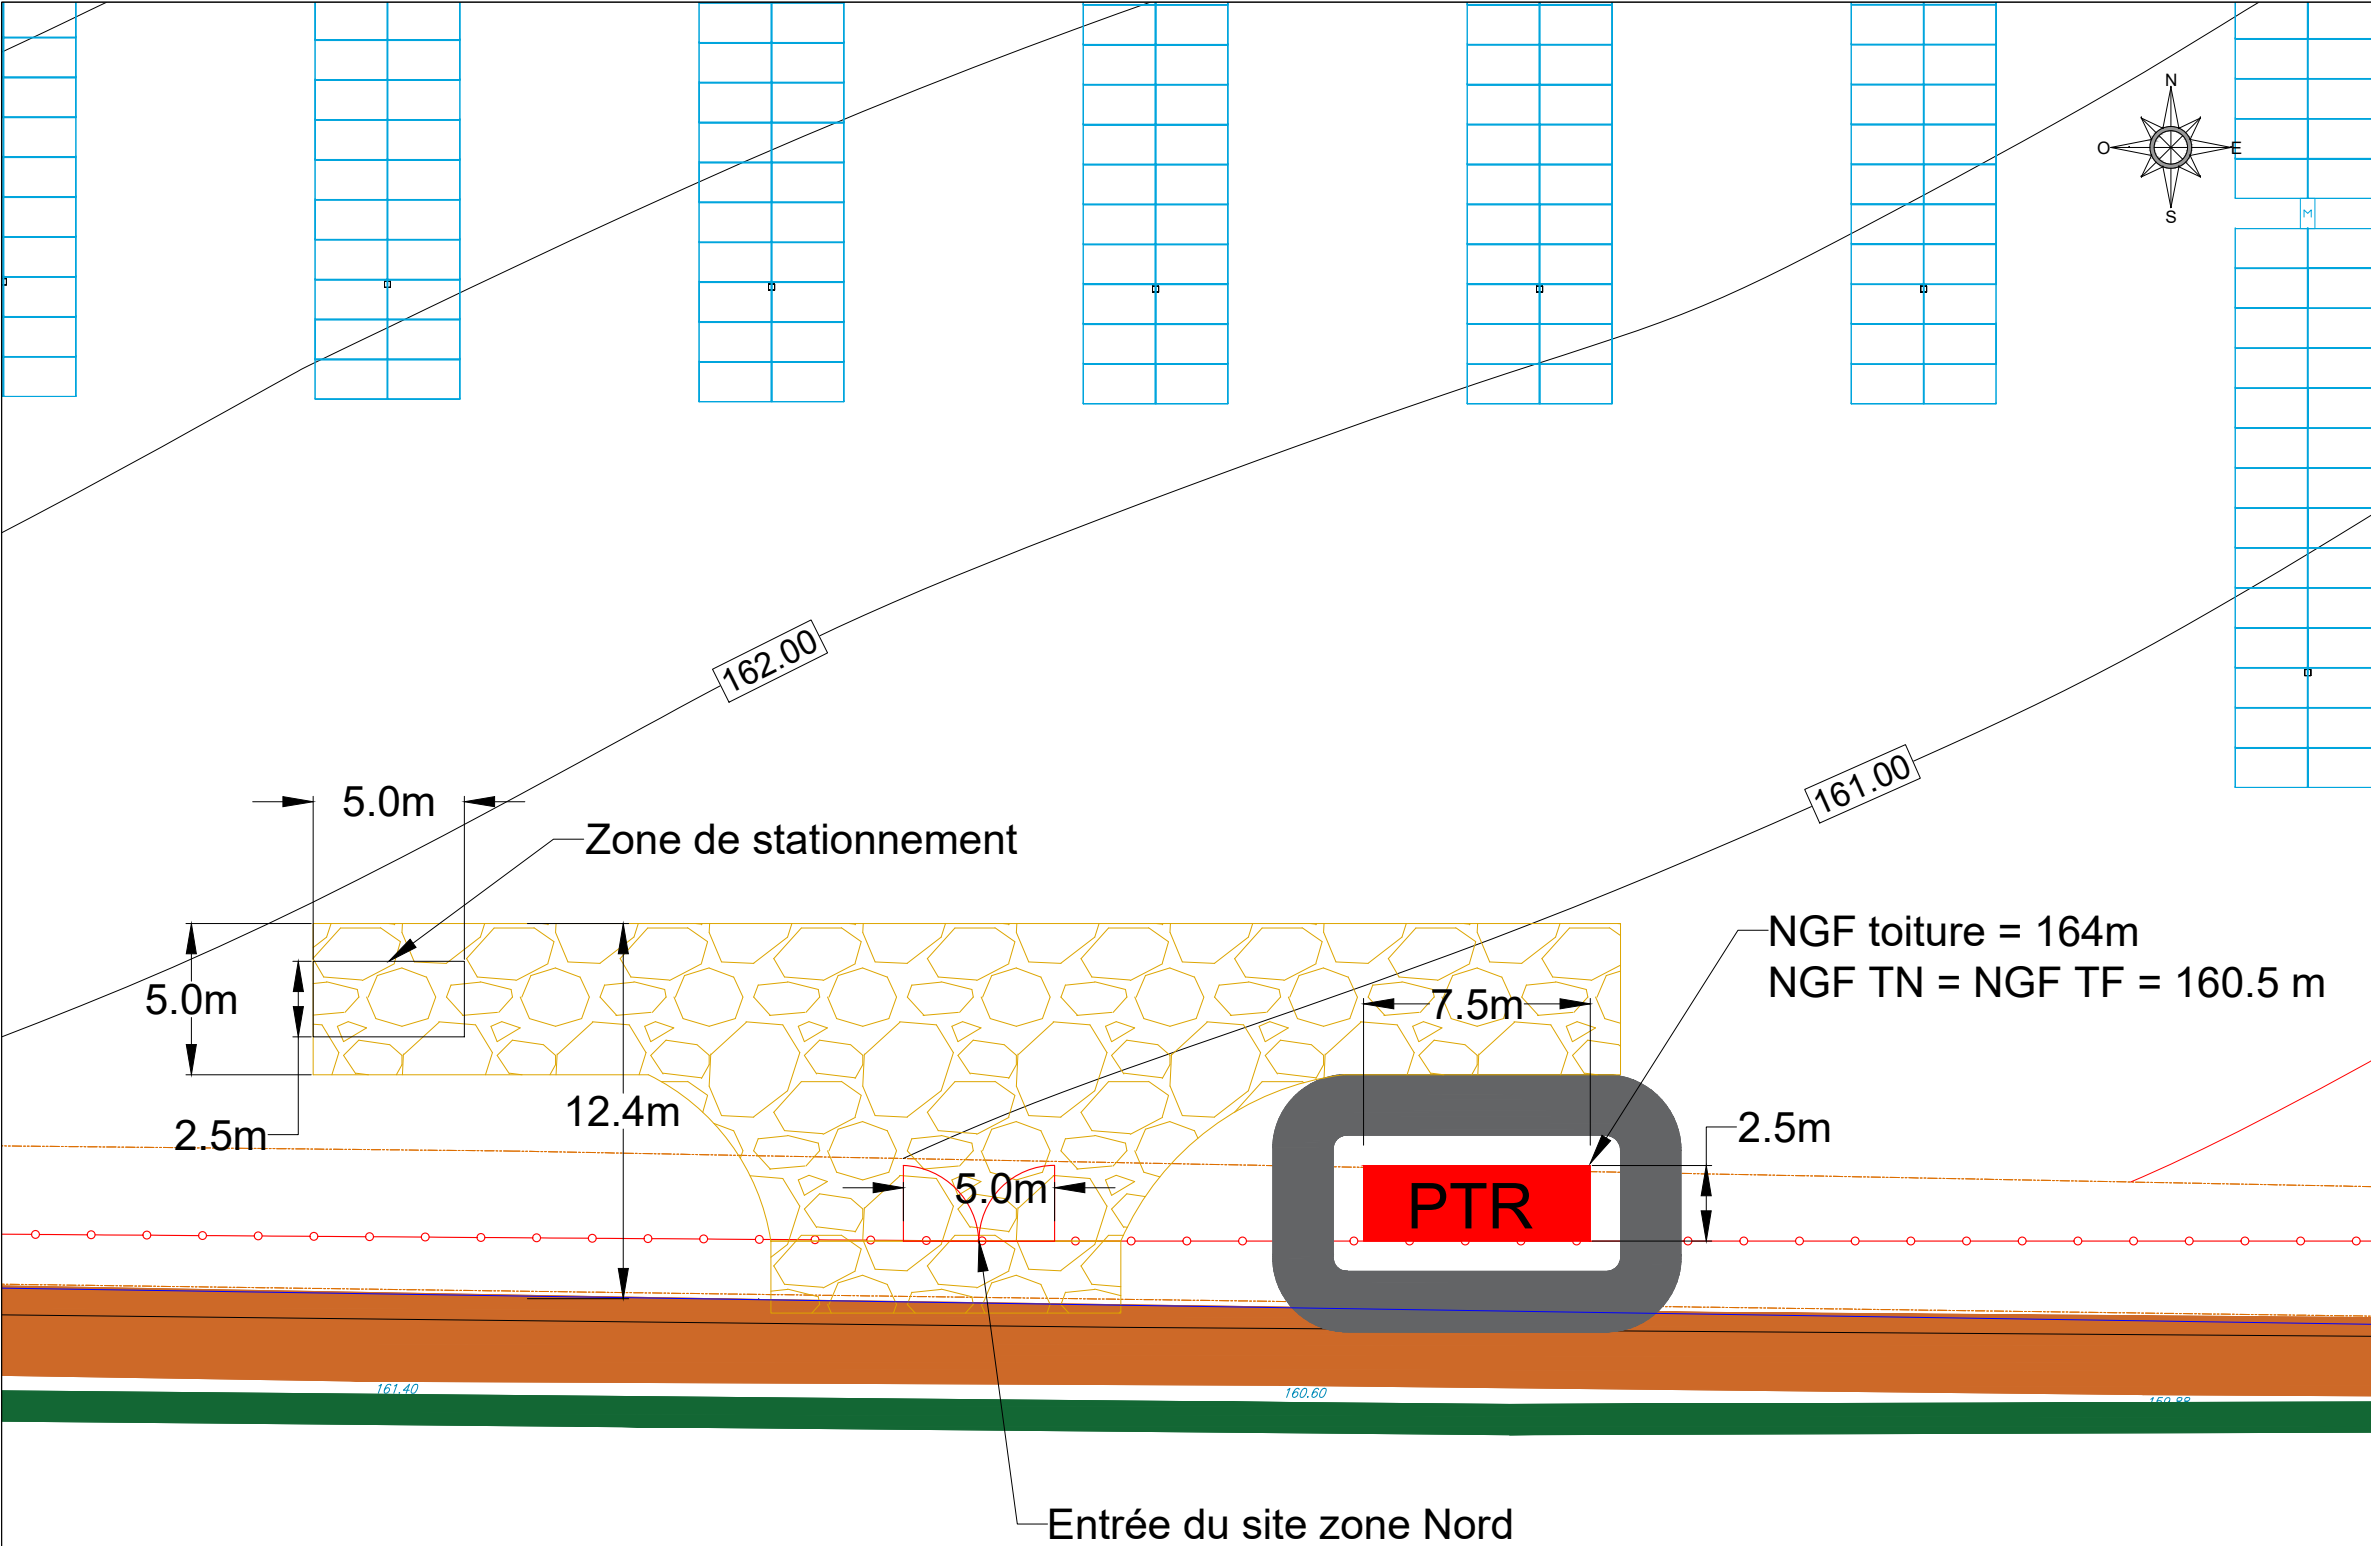

Entrée du site zone Nord

Légende

- Clôture hauteur 2m
- Portail passage
- Poste de livraison
- Poste de Transformation
- Trackers 2P28
- Trackers 2P14
- Voirie lourde non bitumée
- Voirie existante
- Citerne SDIS
- Haie paysagère
- Emprise foncière
- Place de stationnement



ELYS
17 rue de la servie
30000 NÎMES
08 95 79 59 54
www.elys.eu

PHASE
PC

MAÎTRE D'OUVRAGE
EE AGRISOLAIRE 08

N°
2.8

COMMUNE DE
Chéry-Chartreuve (02)

INDICE
A

PC2
ZOOM PTR NORD 2

DATE
11/12/23


Aucun raccordement au réseau d'eau
Raccordement sur le réseau public de
distribution électrique et télécom
Entrée exploitation parc agrivoltaïque

ECHELLE
1/250


FREDERIQUE
LONCHAMPT
ARCHITECTE
60 rue Thiers - 38000 Grenoble
06 33 85 78 72
archi@fred-lonchampt.com
n° Ordre 090319
SRET 799 511 191 00014
APE 7111Z

Signature

INDICE	DATE	MODIFICATIONS	DESSIN
A	11/12/23	Création	VL

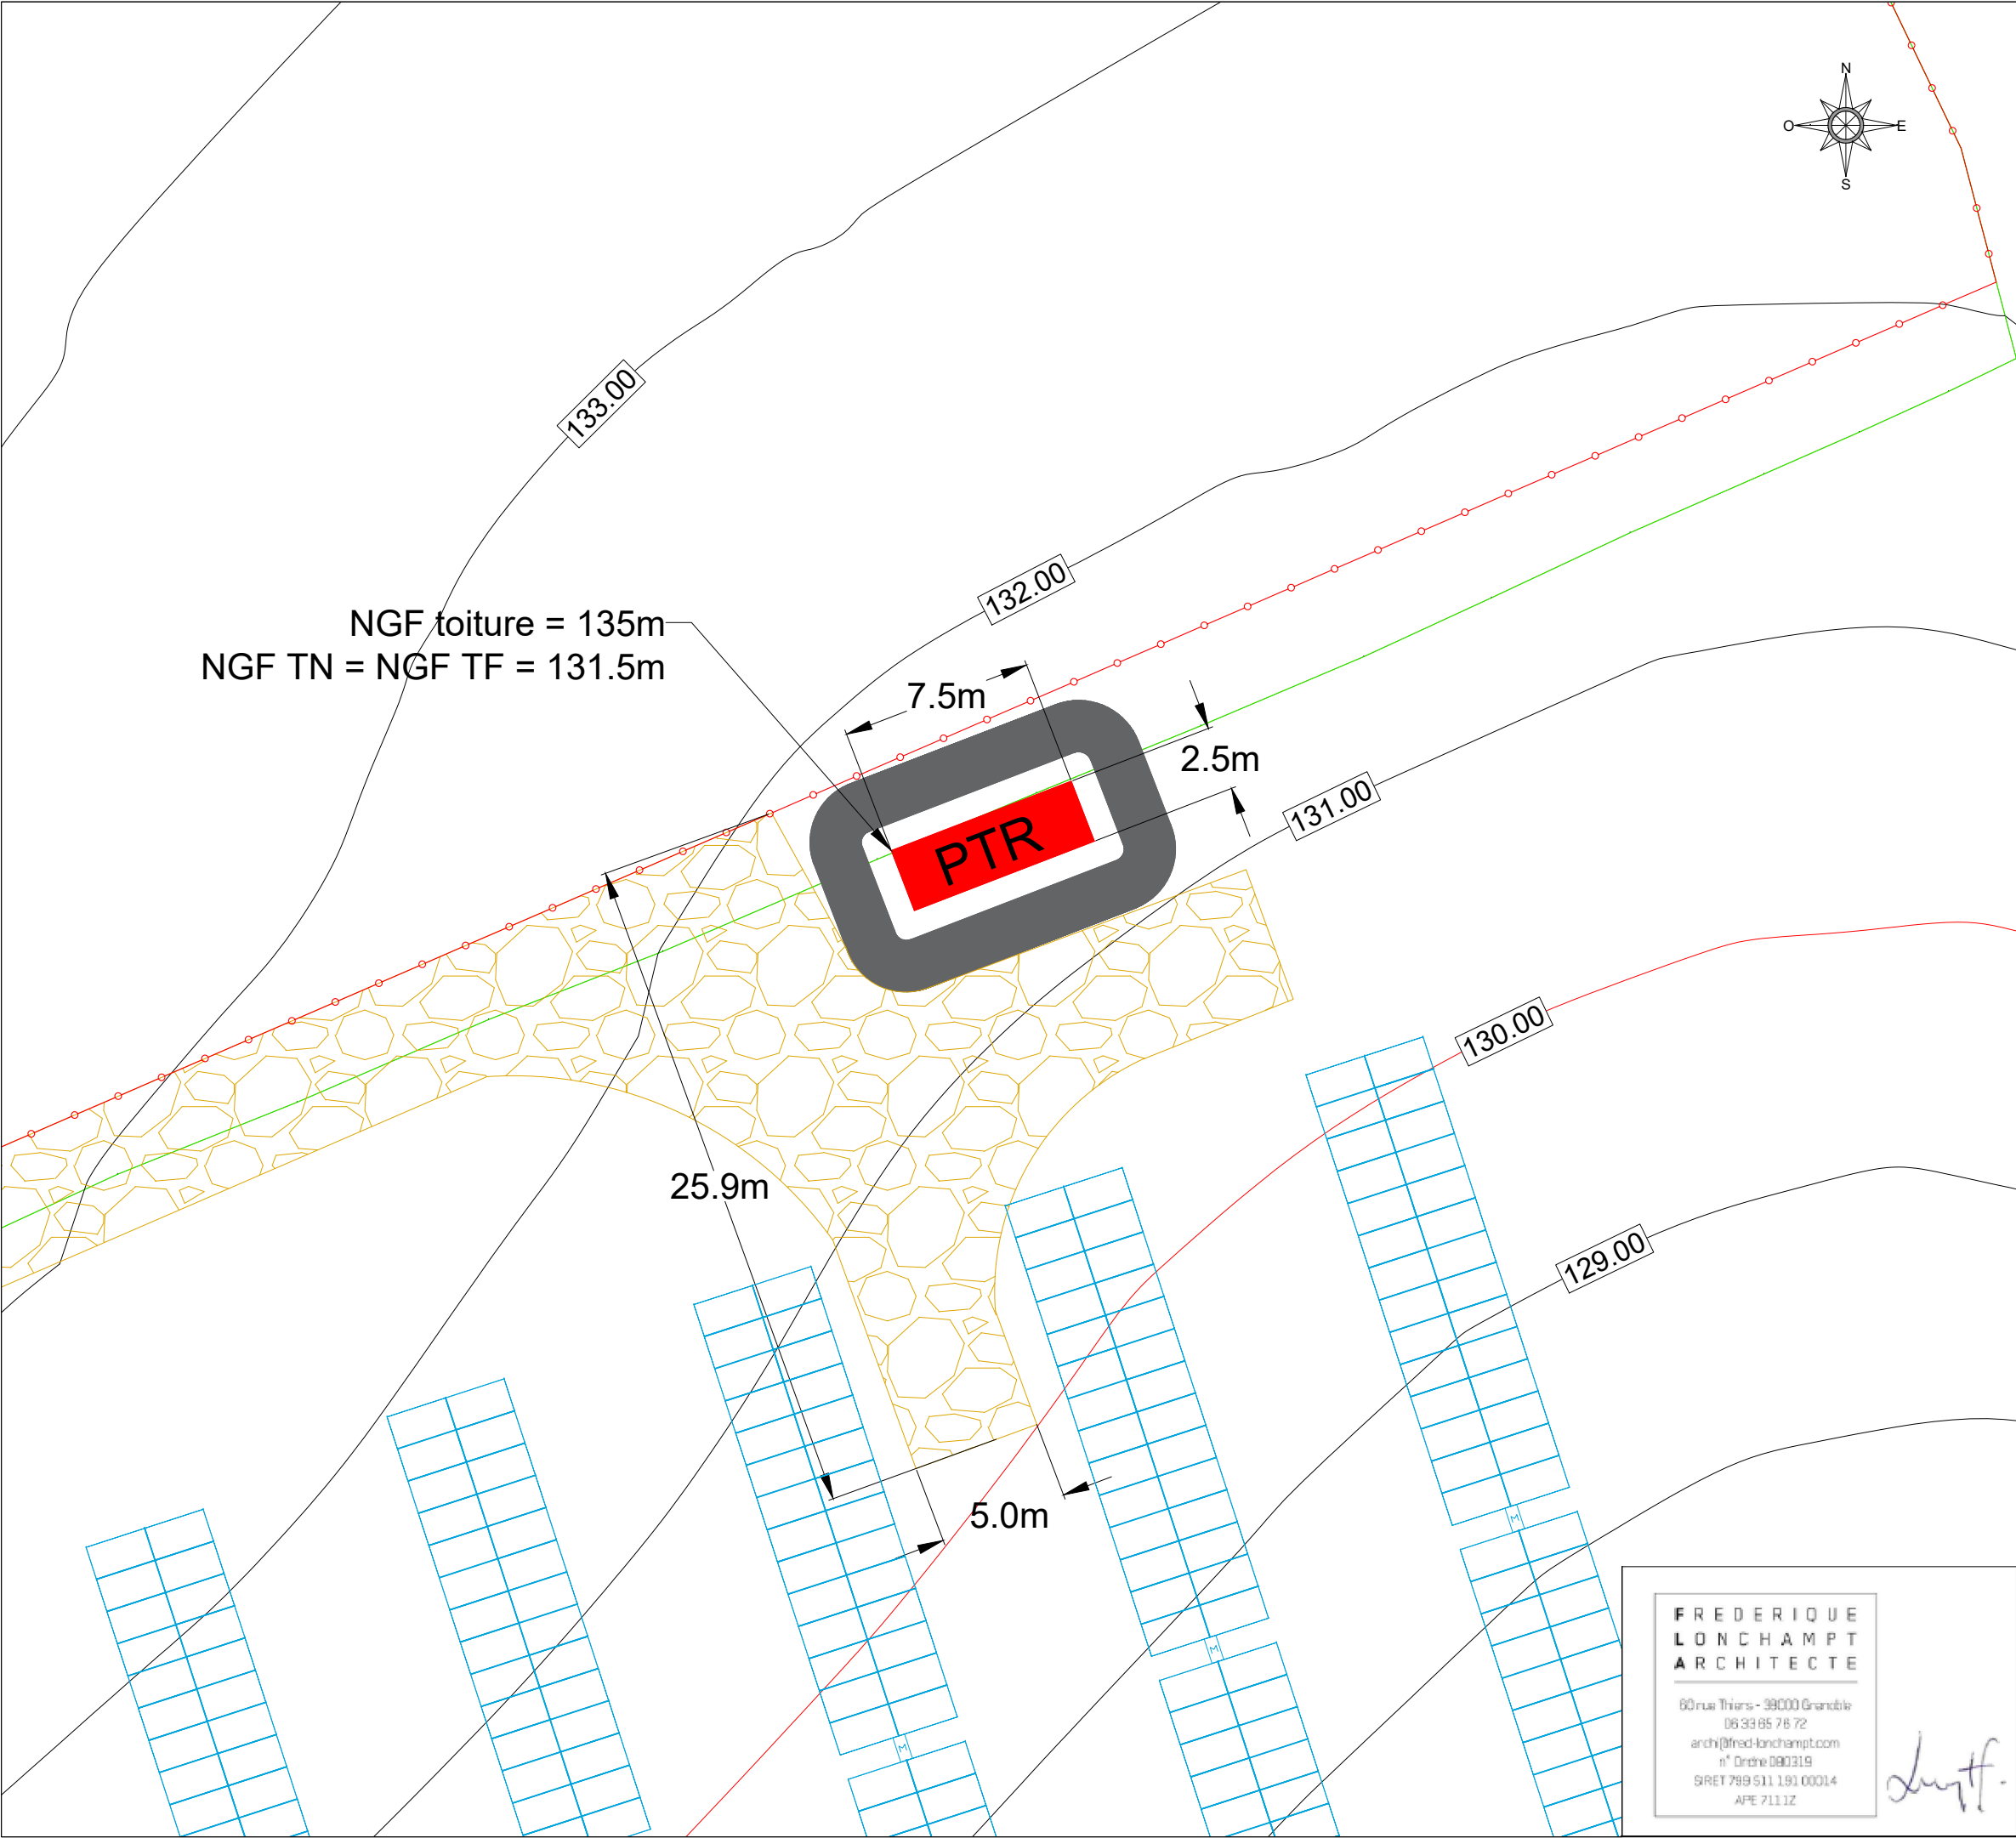

NGF toiture = 135m
NGF TN = NGF TF = 131.5m

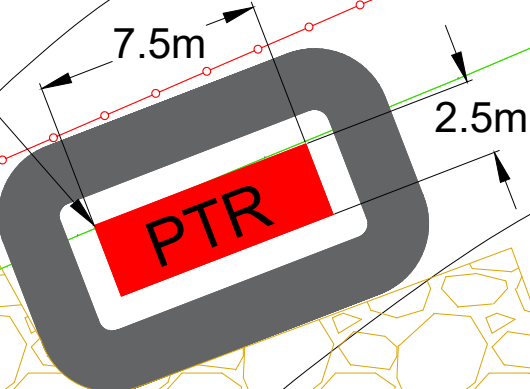

**FREDERIQUE
LONCHAMPT
ARCHITECTE**

60 rue Thiers - 38000 Grenoble
06 33 85 78 72
archi@fred-lonchamp.com
n° Ordre 090319
SRET 799 511 191 00014
APE 7111Z

Signature


Légende

- Clôture hauteur 2m
- Portail passage
- Poste de livraison
- Poste de Transformation
- Trackers 2P28
- Trackers 2P14
- Voirie lourde non bitumée
- Voirie existante
- Citerne SDIS
- Haie paysagère
- Emprise foncière
- Place de stationnement

ELYS
17 rue de la servie
30000 NÎMES
08 95 79 59 54
www.elys.eu

PHASE	PC	MAÎTRE D'OUVRAGE	EE AGRISOLAIRE 08	
N°	2.9	COMMUNE DE	Chéry-Chartreuve (02)	
INDICE	A	PC2	ZOOM PTR SUD 3	
DATE	30/10/23	Aucun raccordement au réseau d'eau Raccordement sur le réseau public de distribution électrique et télécom Entrée exploitation parc agrivoltaïque		
ECHELLE	1/250			
INDICE	A	DATE	30/10/23	
MODIFICATIONS	Création		DESSIN	VL

A3

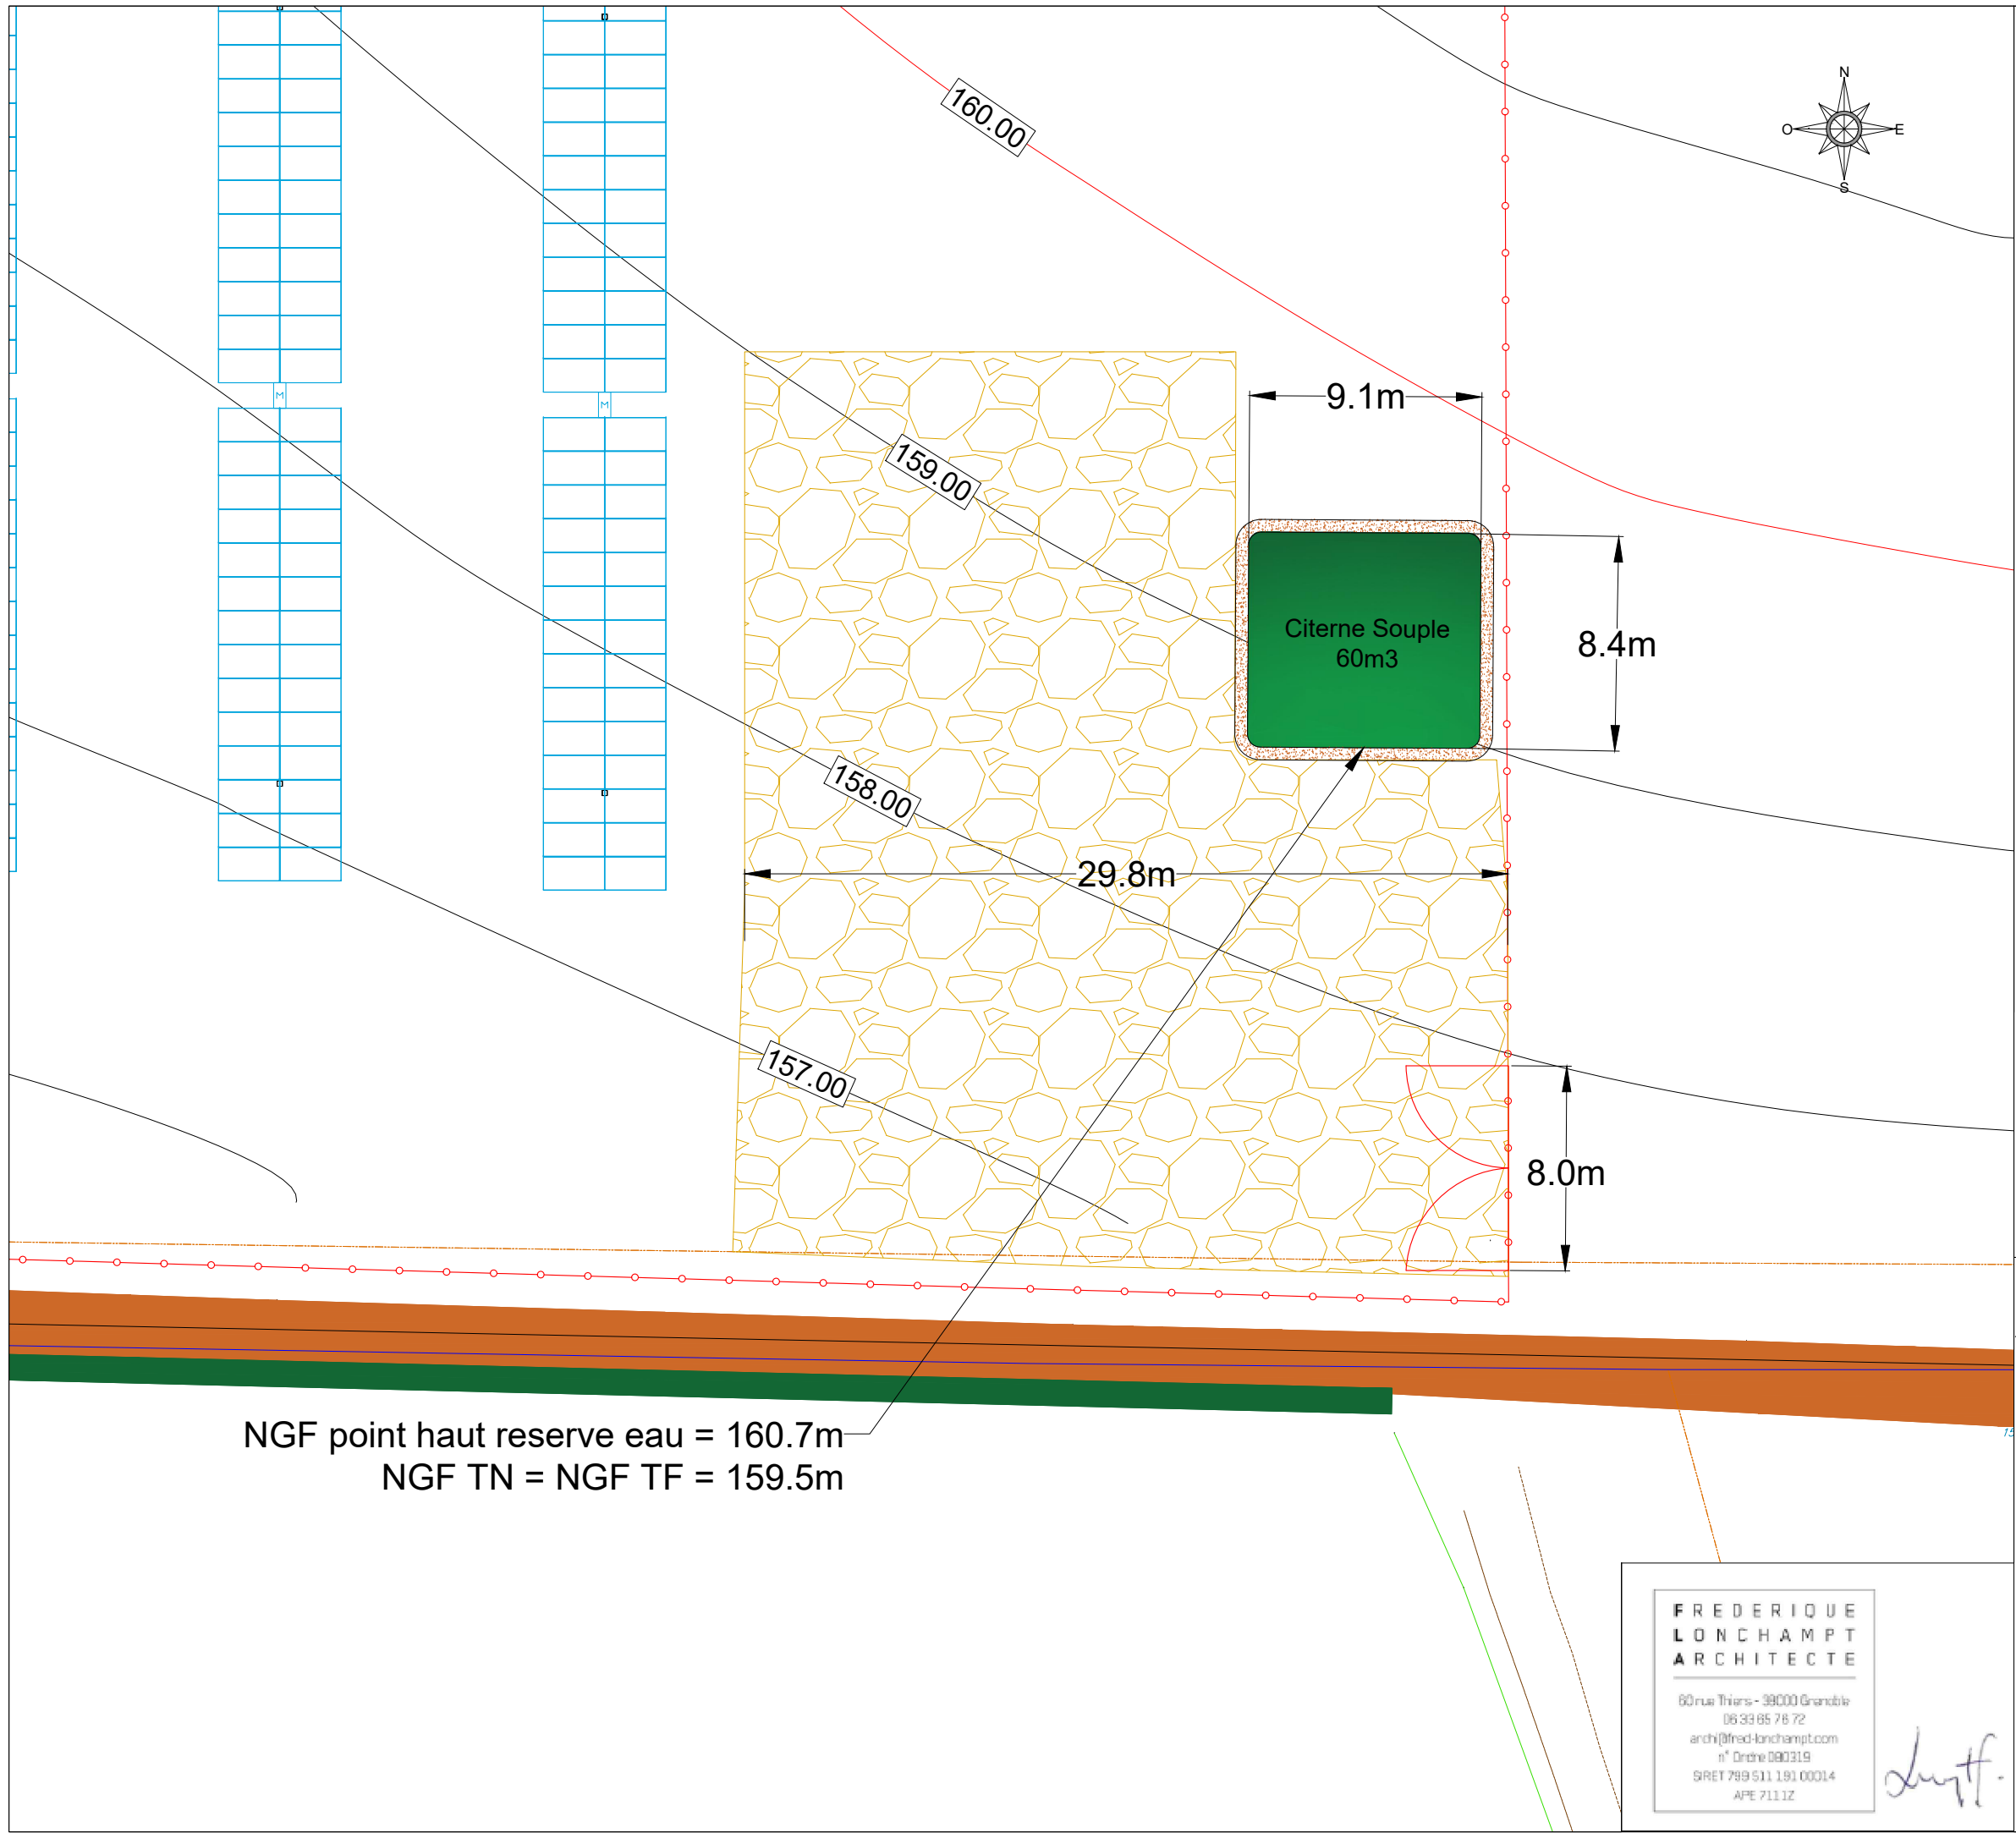

Légende

- Clôture hauteur 2m
- Portail passage
- Poste de livraison
- Poste de Transformation
- Trackers 2P28
- Trackers 2P14
- Voirie lourde non bitumée
- Voirie existante
- Citerne SDIS
- Haie paysagère
- Emprise foncière
- Place de stationnement

ELYS
17 rue de la servie
30000 NÎMES
08 95 79 59 54
www.elys.eu


PHASE	PC	MAÎTRE D'OUVRAGE	EE AGRISOLAIRE 08
N°	2.10	COMMUNE DE	Chéry-Chartreuve (02)
INDICE	A	PC2	ZOOM ENTREE NORD SDIS
DATE	30/10/23	Aucun raccordement au réseau d'eau Raccordement sur le réseau public de distribution électrique et télécom Entrée SDIS	
ECHELLE	1/250		

INDICE	DATE	MODIFICATIONS	DESSIN
A	29/11/23	Création	VL

FREDERIQUE
LONCHAMPT
ARCHITECTE

60 rue Thiers - 39000 Grenoble
06 33 85 78 72
archi@fred-lonchamp.fr
n° Ordre 090319
SIRET 799 511 191 00014
APE 7111Z

A3

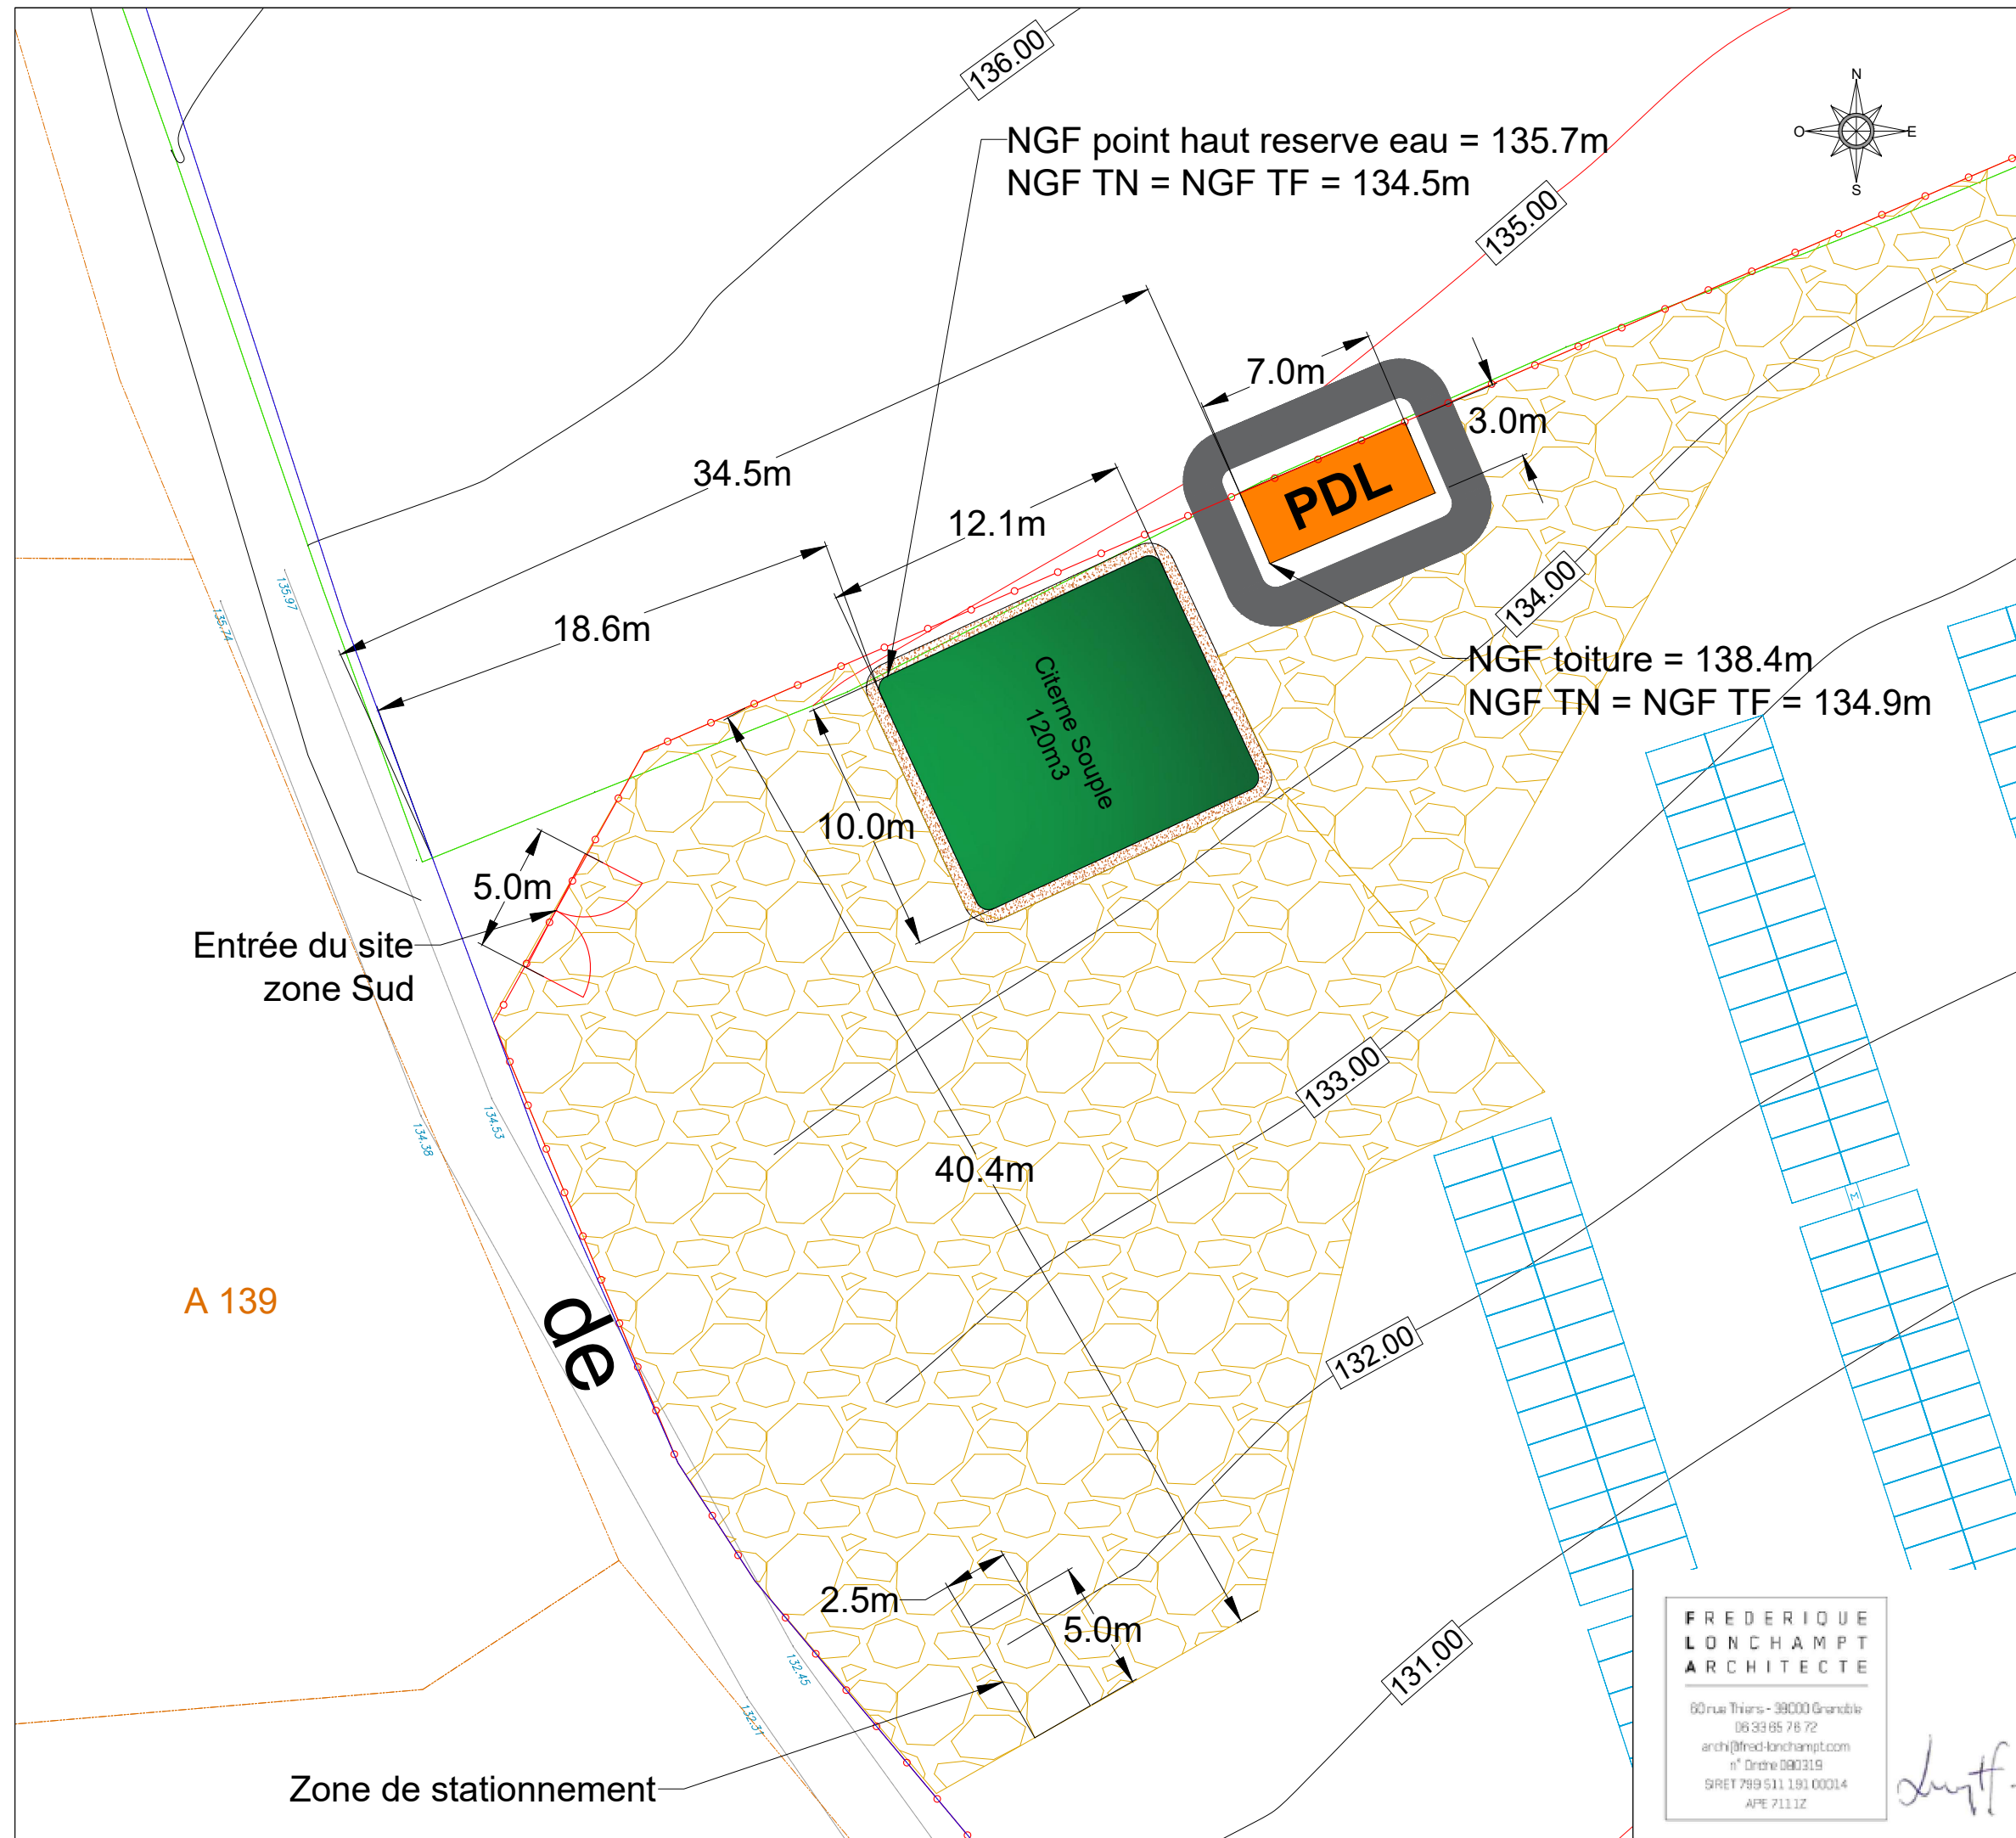

Légende

- Clôture hauteur 2m
- Portail passage
- PDL Poste de livraison
- PTR Poste de Transformation
- Trackers 2P28
- Trackers 2P14
- Voirie lourde non bitumée
- Voirie existante
- Citerne SDIS
- Haie paysagère
- Emprise foncière
- Place de stationnement

elys

ELYS
17 rue de la servie
30000 NÎMES
08 95 79 59 54
www.elys.eu

PHASE
PC

MAÎTRE D'OUVRAGE
EE AGRISOLAIRE 08

N°
2.11

COMMUNE DE
Chéry-Chartreuve (02)

INDICE
B

PC2
ZOOM ENTREE SUD

DATE
11/12/23

ECHELLE
1/250

Aucun raccordement au réseau d'eau
Raccordement sur le réseau public de
distribution électrique et télécom
Entrée exploitation parc agrivoltaïque + SDIS

INDICE	DATE	MODIFICATIONS	DESSIN
A	30/10/23	Création	VL
B	11/12/23	Ajout altimétrie toiture et NGF plan géomètre	VL

FREDERIQUE
LONCHAMPT
ARCHITECTE

60 rue Thiers - 39000 Grenoble
06 33 85 78 72
archi@fred-lonchamp.com
n° Ordre 090319
SIRET 799 511 191 00014
APE 7111Z

duff.