

RÉGION HAUTS-DE-FRANCE
DÉPARTEMENT DE L'AISNE
COMMUNES CLANLIEU-ET-PUISIEUX

Maîtrise d'Ouvrage :

SAS Parc éolien de Clanlieu-et-Puisieux


Maîtrise d'Ouvrage Déléguée:



**PARC ÉOLIEN DE DE CLANLIEU-ET-PUISIEUX
COMMUNES DE CLANLIEU-ET-PUISIEUX**

INSTALLATION DE 3 ÉOLIENNES ET D'UN POSTE DE LIVRAISON

I'M IN ARCHITECTURE
21 RUE D'AUTEUIL 75016 PARIS
t 01 42 08 96 20
email : im.in.archi@gmx.com
site internet : im-in-architecture.com

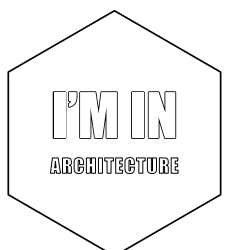

PIECES CONSTITUTIVES DU DOSSIER

I. TABLEAU RECAPITULATIF

II. CARTES DE SITUATION DU PROJET

III. PLAN DE MASSE

- a. Plan de masse des éoliennes au 1/10000e
- b. Plan de masse des éoliennes au 1/5000e
- c. Plan de masse des éoliennes au 1/1000e

IV. DETAIL

- a. Principe d'aménagement d'une aire de montage en phase travaux et en phase d'exploitation au 1/500ème
- b. Plan des façades des éoliennes au 1/700ème et au 1/500ème

V. COUPES

- a. Profil en long du terrain au 1/6000ème
- b. Planche détail des fondations au 1/200eme

AUTORISATION ENVIRONNEMENTALE

SIGNATURE:

I'M IN ARCHITECTURE
21 rue d'Auteuil 75016 PARIS
06 71 15 45 63 / im.in.archi@gmx.com
SARL au capital de 16500€
533 863 940 R.C.S. PARIS

**PARC EOLIEN DE
CLANLIEU-ET-PUISIEUX
COMMUNES DE
CLANLIEU-ET-PUISIEUX**

MAITRISE D'OUVRAGE :
**SAS PARC EOLIEN DE
CLANLIEU-ET-PUISIEUX**
Cœur Défense - Tour B
100, Esplanade du Général de Gaulle
92932 Paris La Défense Cedex



LEGENDE:

06 71 15 45 63
i.m.in.archi@gmx.com

21 rue d'Auteuil
75016 PARIS

533 863 940
R.C.S. PARIS

06 71 15 45 63
i.m.in.archi@gmx.com

21 rue d'Auteuil
75016 PARIS

533 863 940
R.C.S. PARIS

Parc Eolien de Clanlieu-et-Puisieux

Communes de Clanlieu-et-Puisieux

I. TABLEAU RECAPITULATIF

AUTORISATION ENVIRONNEMENTALE

SIGNATURE:

I'M IN ARCHITECTURE
21 rue d'Auteuil 75016 PARIS
06 71 15 45 63 / i.m.in.archi@gmx.com
SARL au capital de 16500€
533 863 940 R.C.S. PARIS

**PARC EOLIEN DE
CLANLIEU-ET-PUISIEUX**
COMMUNES DE
CLANLIEU-ET-PUISIEUX

MAITRISE D'OUVRAGE :

SAS PARC EOLIEN DE
CLANLIEU-ET-PUISIEUX
Cœur Défense - Tour B
100, Esplanade du Général de Gaulle
92932 Paris La Défense Cedex

**edf**
renouvelables

LEGENDE:

SIGNATURE:

I'M IN ARCHITECTURE
21 rue d'Auteuil - 75016 PARIS
06 71 15 45 63 // im.in.archi@gmx.com
SARL au capital de 16500€
533 863 940 R.C.S. PARIS

**PARC EOLIEN DE
CLANLIEU-ET-PUISIEUX**
COMMUNES DE
CLANLIEU-ET-PUISIEUX

MAITRISE D'OUVRAGE :
SAS PARC EOLIEN DE
CLANLIEU-ET-PUISIEUX
Cœur Défense - Tour B
100, Esplanade du Général de Gaulle
92932 Paris La Défense Cedex



LEGENDE:

**TABLEAUX RECAPITULATIF
DES COORDONNEES**

Éolienne		T01	T02	T03
Coordonnées	X	745567,5	745091,2	744645,9
Lambert 93	Y	6972572,8	6972090,3	6971507,5
Coordonnées	Latitude (Nord)	49°51'1.0825"	49°50'45.6011"	49°50'26.8667"
WGS 84 - DMS	Longitude (Est)	3°37'59.2316"	3°37'35.2171"	3°37'12.7175"
Coordonnées	Latitude	49.8503007	49,8460003	49,8407963
WGS 84 - DD	Longitude	3.6331199	3,6264492	3,6201993
Altitude au Sol (m NGF)		127,30	125,80	114,40
Hauteur du Moyeu (m)		91,5	91,5	91,5
Diamètre du Rotor (m)		117	117	117
Hauteur en bout de pale (m)		150	150	150
Altitude en bout de pale (m NGF)		277,3	275,8	264,4

Parc Eolien de Clanlieu-et-Puisieux
Communes de Clanlieu-et-Puisieux

II. CARTES DE SITUATION DU PROJET

AUTORISATION ENVIRONNEMENTALE

SIGNATURE:

I'M IN ARCHITECTURE
21 rue d'Auteuil 75016 PARIS
06 71 15 45 63 // im.in.archi@gmx.com
SARL au capital de 16500€
533 863 940 R.C.S. PARIS

**PARC EOLIEN DE
CLANLIEU-ET-PUISIEUX**
COMMUNES DE
CLANLIEU-ET-PUISIEUX


MAITRISE D'OUVRAGE :
SAS PARC EOLIEN DE
CLANLIEU-ET-PUISIEUX
Cœur Défense - Tour B
100, Esplanade du Général de Gaulle
92932 Paris La Défense Cedex




LEGENDE:



CARTE DE SITUATION NATIONALE

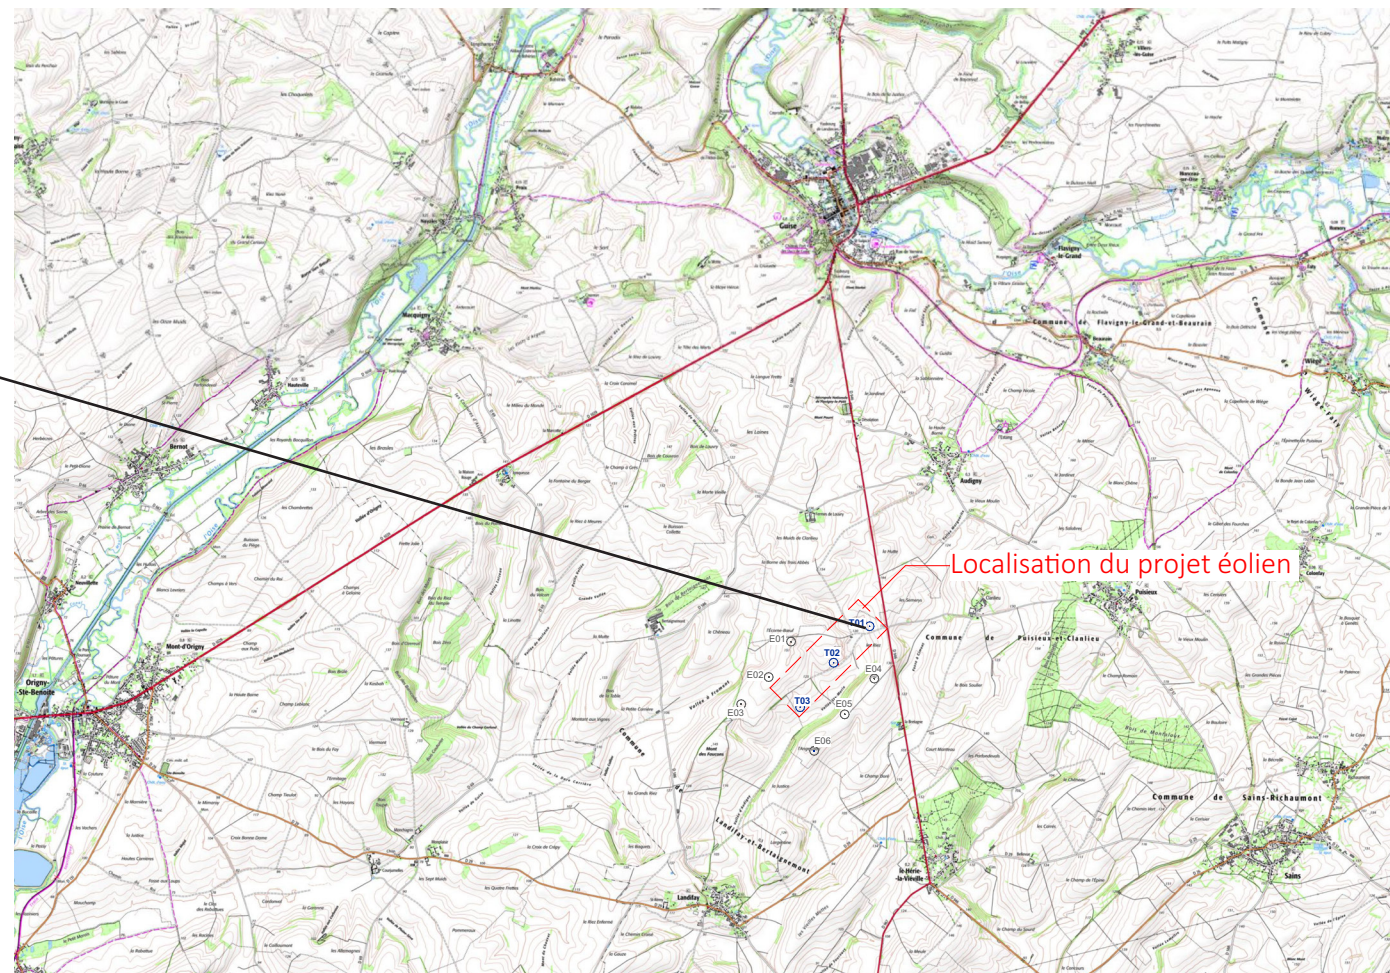

Carte de situation 1/100 000 ème

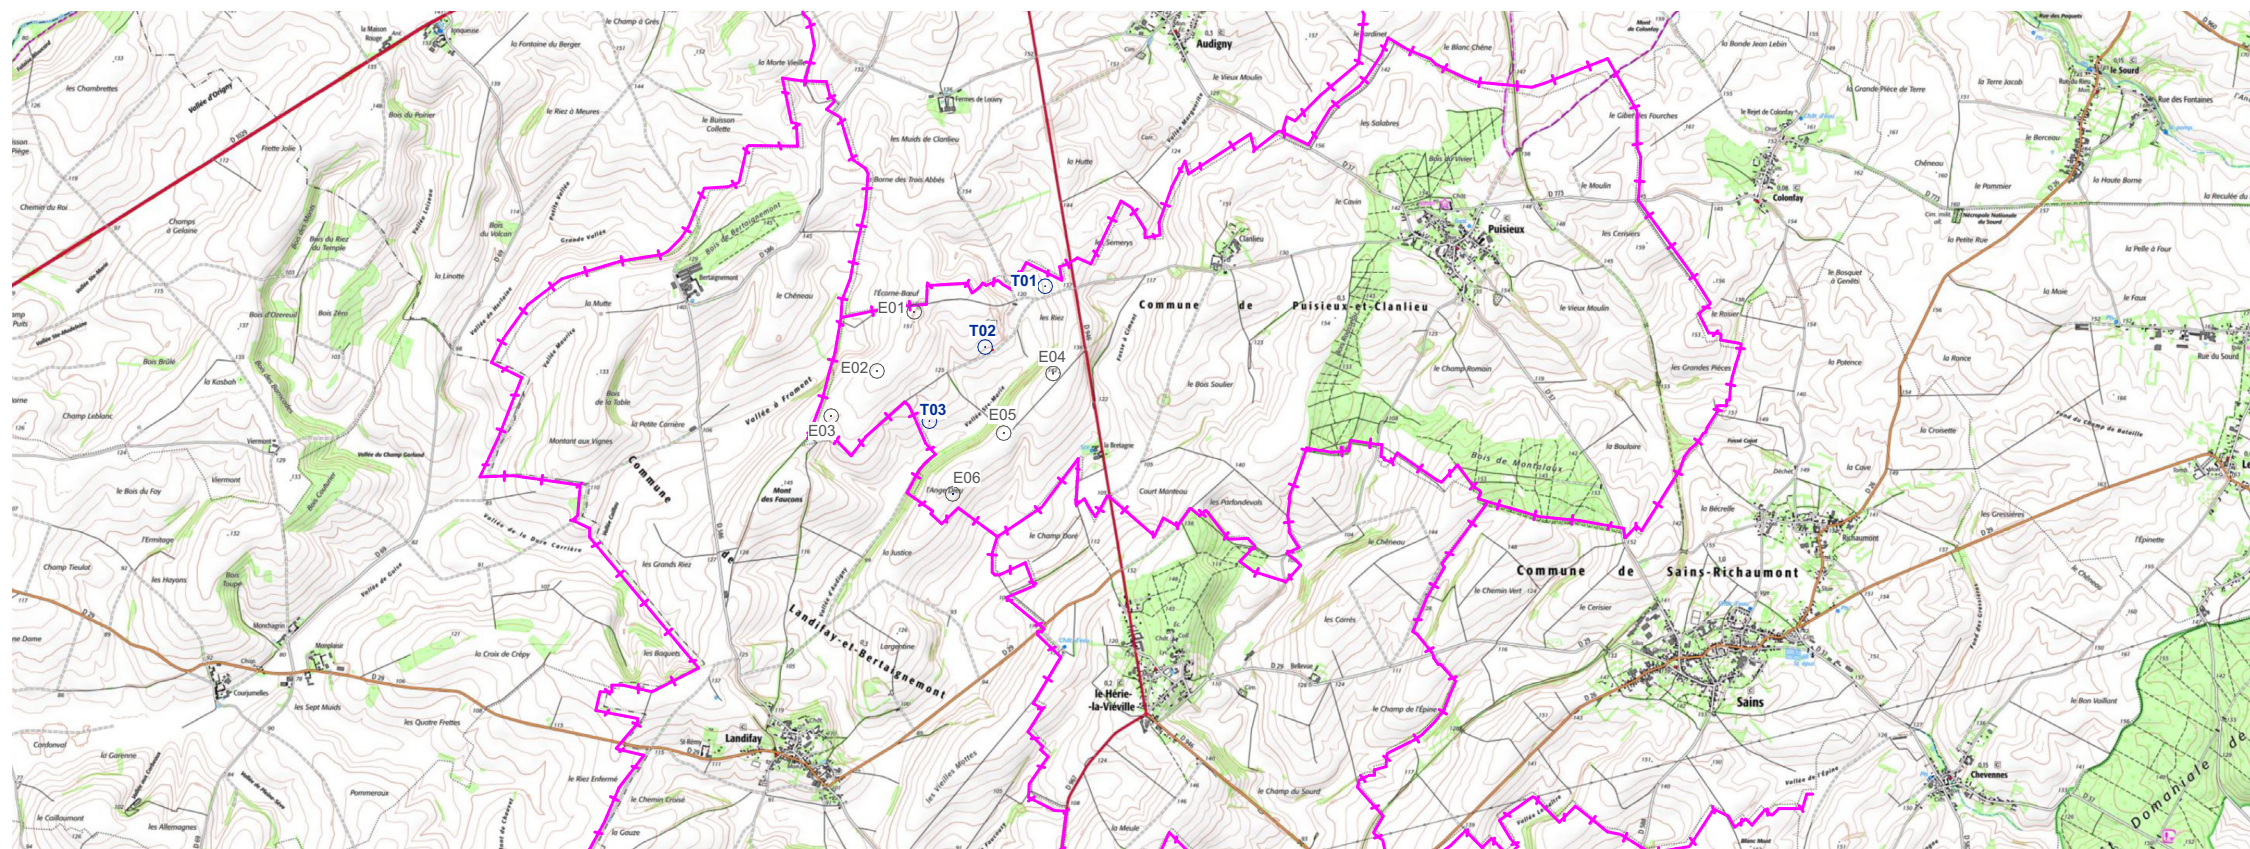

Carte de situation 1/50 000 ème

AUTORISATION ENVIRONNEMENTALE

SIGNATURE:

I'M IN ARCHITECTURE
21 rue d'Auteuil 75016 PARIS
06 71 15 45 63 // im.in.archi@gmx.com
SARL au capital de 16500€
533 863 940 R.C.S. PARIS

PARC EOLIEN DE CLANLIEU-ET-PUISIEUX COMMUNES DE CLANLIEU-ET-PUISIEUX

MAITRISE D'OUVRAGE :
**SAS PARC EOLIEN DE
CLANLIEU-ET-PUISIEUX**
Cœur Défense - Tour B
100, Esplanade du Général de Gaulle
92932 Paris La Défense Cedex



LEGENDE:

Eoliennes concernées par
l'autorisation environnementale

- Zone de survol des pales
- Mât de l'éolienne
- Limite communale

Eoliennes non concernées par
l'autorisation environnementale


- Eolienne existante




Echelle 1/100000 au format A3



Echelle 1/50000 au format A3

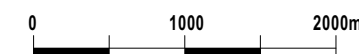

CARTE DE SITUATION DU PARC ÉOLIEN DE BEAUVILLIERS ET THEUVILLE

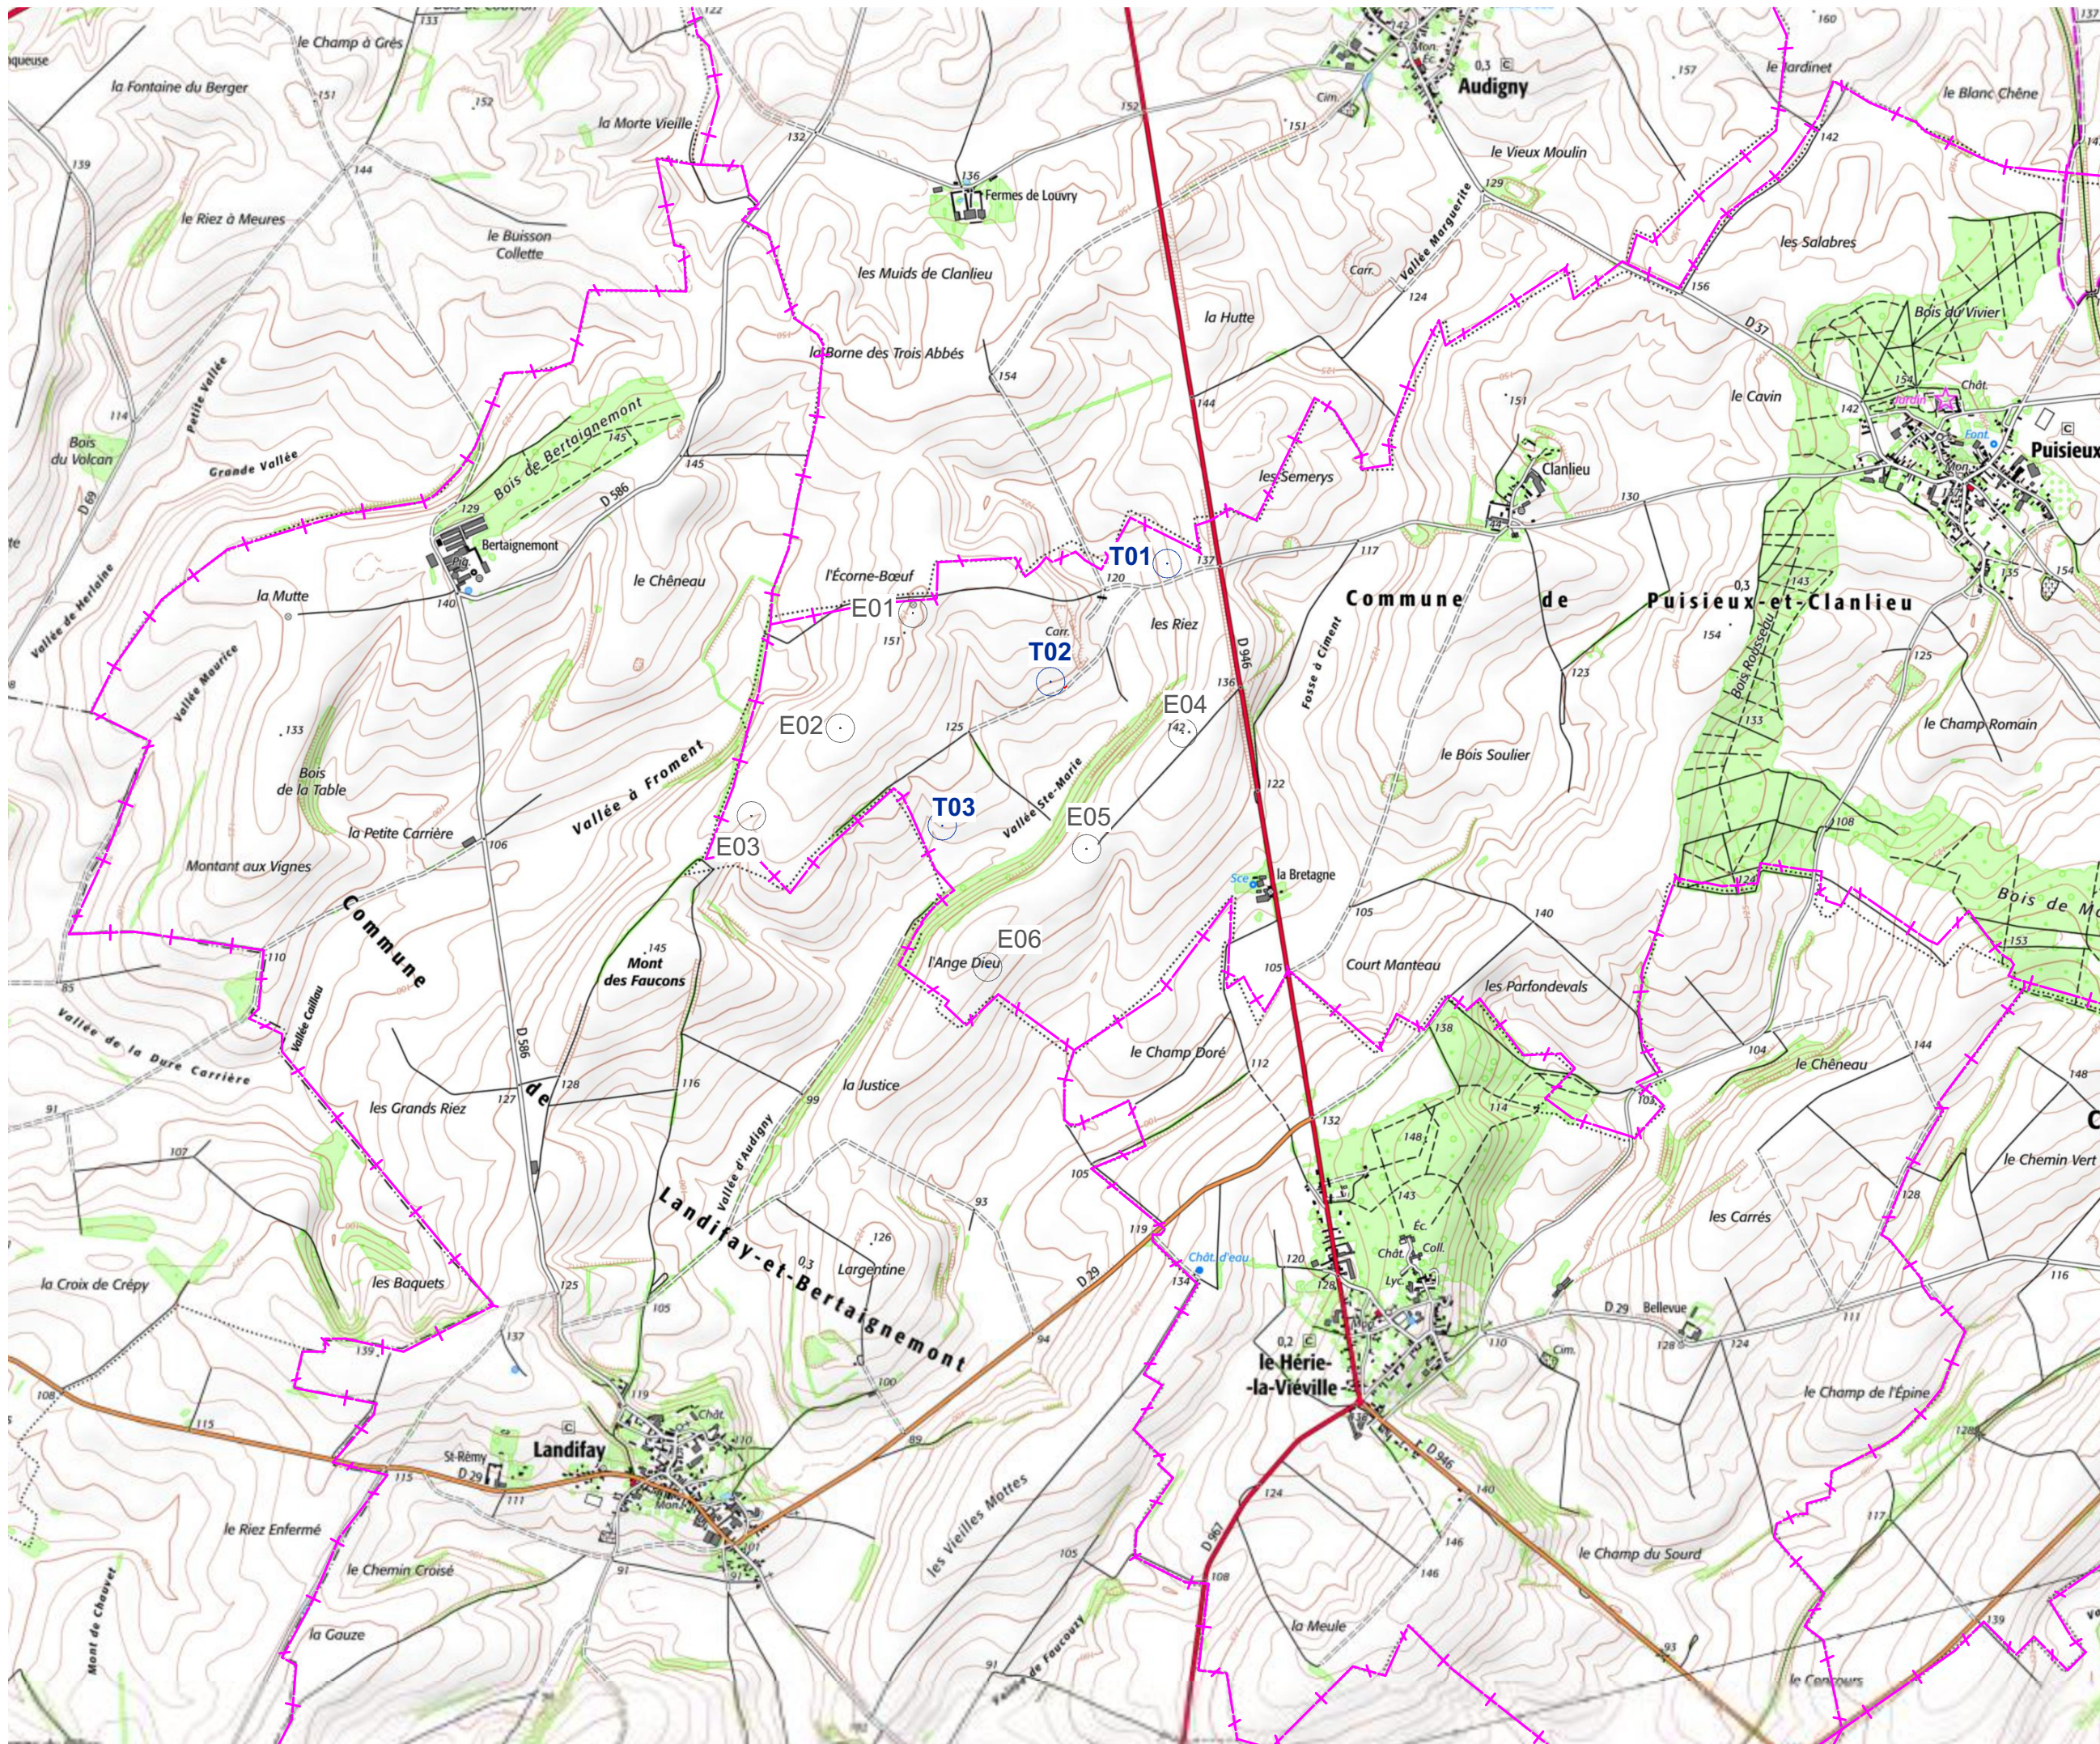

AUTORISATION ENVIRONNEMENTALE

SIGNATURE:

I'M IN ARCHITECTURE
21 rue d'Auteuil 75016 PARIS
06 71 15 45 63 // im.in.archi@gmx.com
SARL au capital de 16500€
533 863 940 R.C.S. PARIS

PARC EOLIEN DE CLANLIEU-ET-PUISIEUX COMMUNES DE CLANLIEU-ET-PUISIEUX

MAITRISE D'OUVRAGE :
**SAS PARC EOLIEN DE
CLANLIEU-ET-PUISIEUX**
Cœur Défense - Tour B
100, Esplanade du Général de Gaulle
92932 Paris La Défense Cedex



LEGENDE:

- Eoliennes concernées par
l'autorisation environnementale
- Zone de survol des pales
 - Mât de l'éolienne
 - Limite communale
- Eoliennes non concernées par
l'autorisation environnementale
- Eolienne existante



Echelle 1/25000 au format A3
0 500 1000m

CARTE DE SITUATION DU PARC ÉOLIEN DE BEAUVILLIERS ET THEUVILLE



AUTORISATION ENVIRONNEMENTALE

SIGNATURE:

I'M IN ARCHITECTURE
21 rue d'Auteuil 75016 PARIS
06 71 15 45 63 / im.in.archi@gmx.com
SARL au capital de 16500€
533 863 946 R.C.S. PARIS

**PARC EOLIEN DE
CLANLIEU-ET-PUISIEUX**
COMMUNES DE
CLANLIEU-ET-PUISIEUX

MAITRISE D'OUVRAGE :
**SAS PARC EOLIEN DE
CLANLIEU-ET-PUISIEUX**
Cœur Défense - Tour B
100, Esplanade du Général de Gaulle
92932 Paris La Défense Cedex



LEGENDE:

- Eoliennes concernées par l'autorisation environnementale
- Zone de survol des pales
 - Mât de l'éolienne
- Eoliennes non concernées par l'autorisation environnementale
- Eolienne existante
- Limite communale
- Poste de livraison



Echelle 1/10000 au format A3

0 200 400m

**CARTE DE SITUATION
DU PARC ÉOLIEN
DE BEAUVILLIERS
ET THEUVILLE
VUE AÉRIENNE
AU 1/10000ème**



AUTORISATION ENVIRONNEMENTALE

SIGNATURE:


I'M IN ARCHITECTURE
21 rue d'Auteuil 75016 PARIS
06 71 15 45 63 / im.in.archi@gmx.com
SARL au capital de 16500€
533 863 946 R.C.S. PARIS

**PARC EOLIEN DE
CLANLIEU-ET-PUISIEUX**
COMMUNES DE
CLANLIEU-ET-PUISIEUX

MAITRISE D'OUVRAGE :
**SAS PARC EOLIEN DE
CLANLIEU-ET-PUISIEUX**
Cœur Défense - Tour B
100, Esplanade du Général de Gaulle
92932 Paris La Défense Cedex



- LEGENDE:
- Eoliennes concernées par l'autorisation environnementale
- Zone de survol des pales
 - Mât de l'éolienne
- Eoliennes non concernées par l'autorisation environnementale
- Eolienne existante
- Limite communale
- Poste de livraison

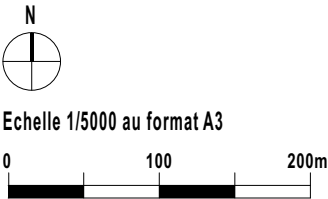

**CARTE DE SITUATION
DU PARC ÉOLIEN
DE BEAUVILLIERS
ET THEUVILLE ZONE NORD
VUE AÉRIENNE
AU 1/5000ème**

Parc Eolien de Clanlieu-et-Puisieux
Communes de Clanlieu-et-Puisieux

III. a. PLAN DE MASSE DES ÉOLIENNES AU 1/10000ème et 1/5000ème

SIGNATURE:


I'M IN ARCHITECTURE
21 rue d'Auteuil 75016 PARIS
06 71 15 45 63 / i.m.in.archi@gmx.com
SARL au capital de 16500€
533 863 940 R.C.S. PARIS

**PARC EOLIEN DE
CLANLIEU-ET-PUISIEUX
COMMUNES DE
CLANLIEU-ET-PUISIEUX**

MAITRISE D'OUVRAGE :
SAS PARC EOLIEN DE
CLANLIEU-ET-PUISIEUX
Cœur Défense - Tour B
100, Esplanade du Général de Gaulle
92932 Paris La Défense Cedex



LEGENDE:

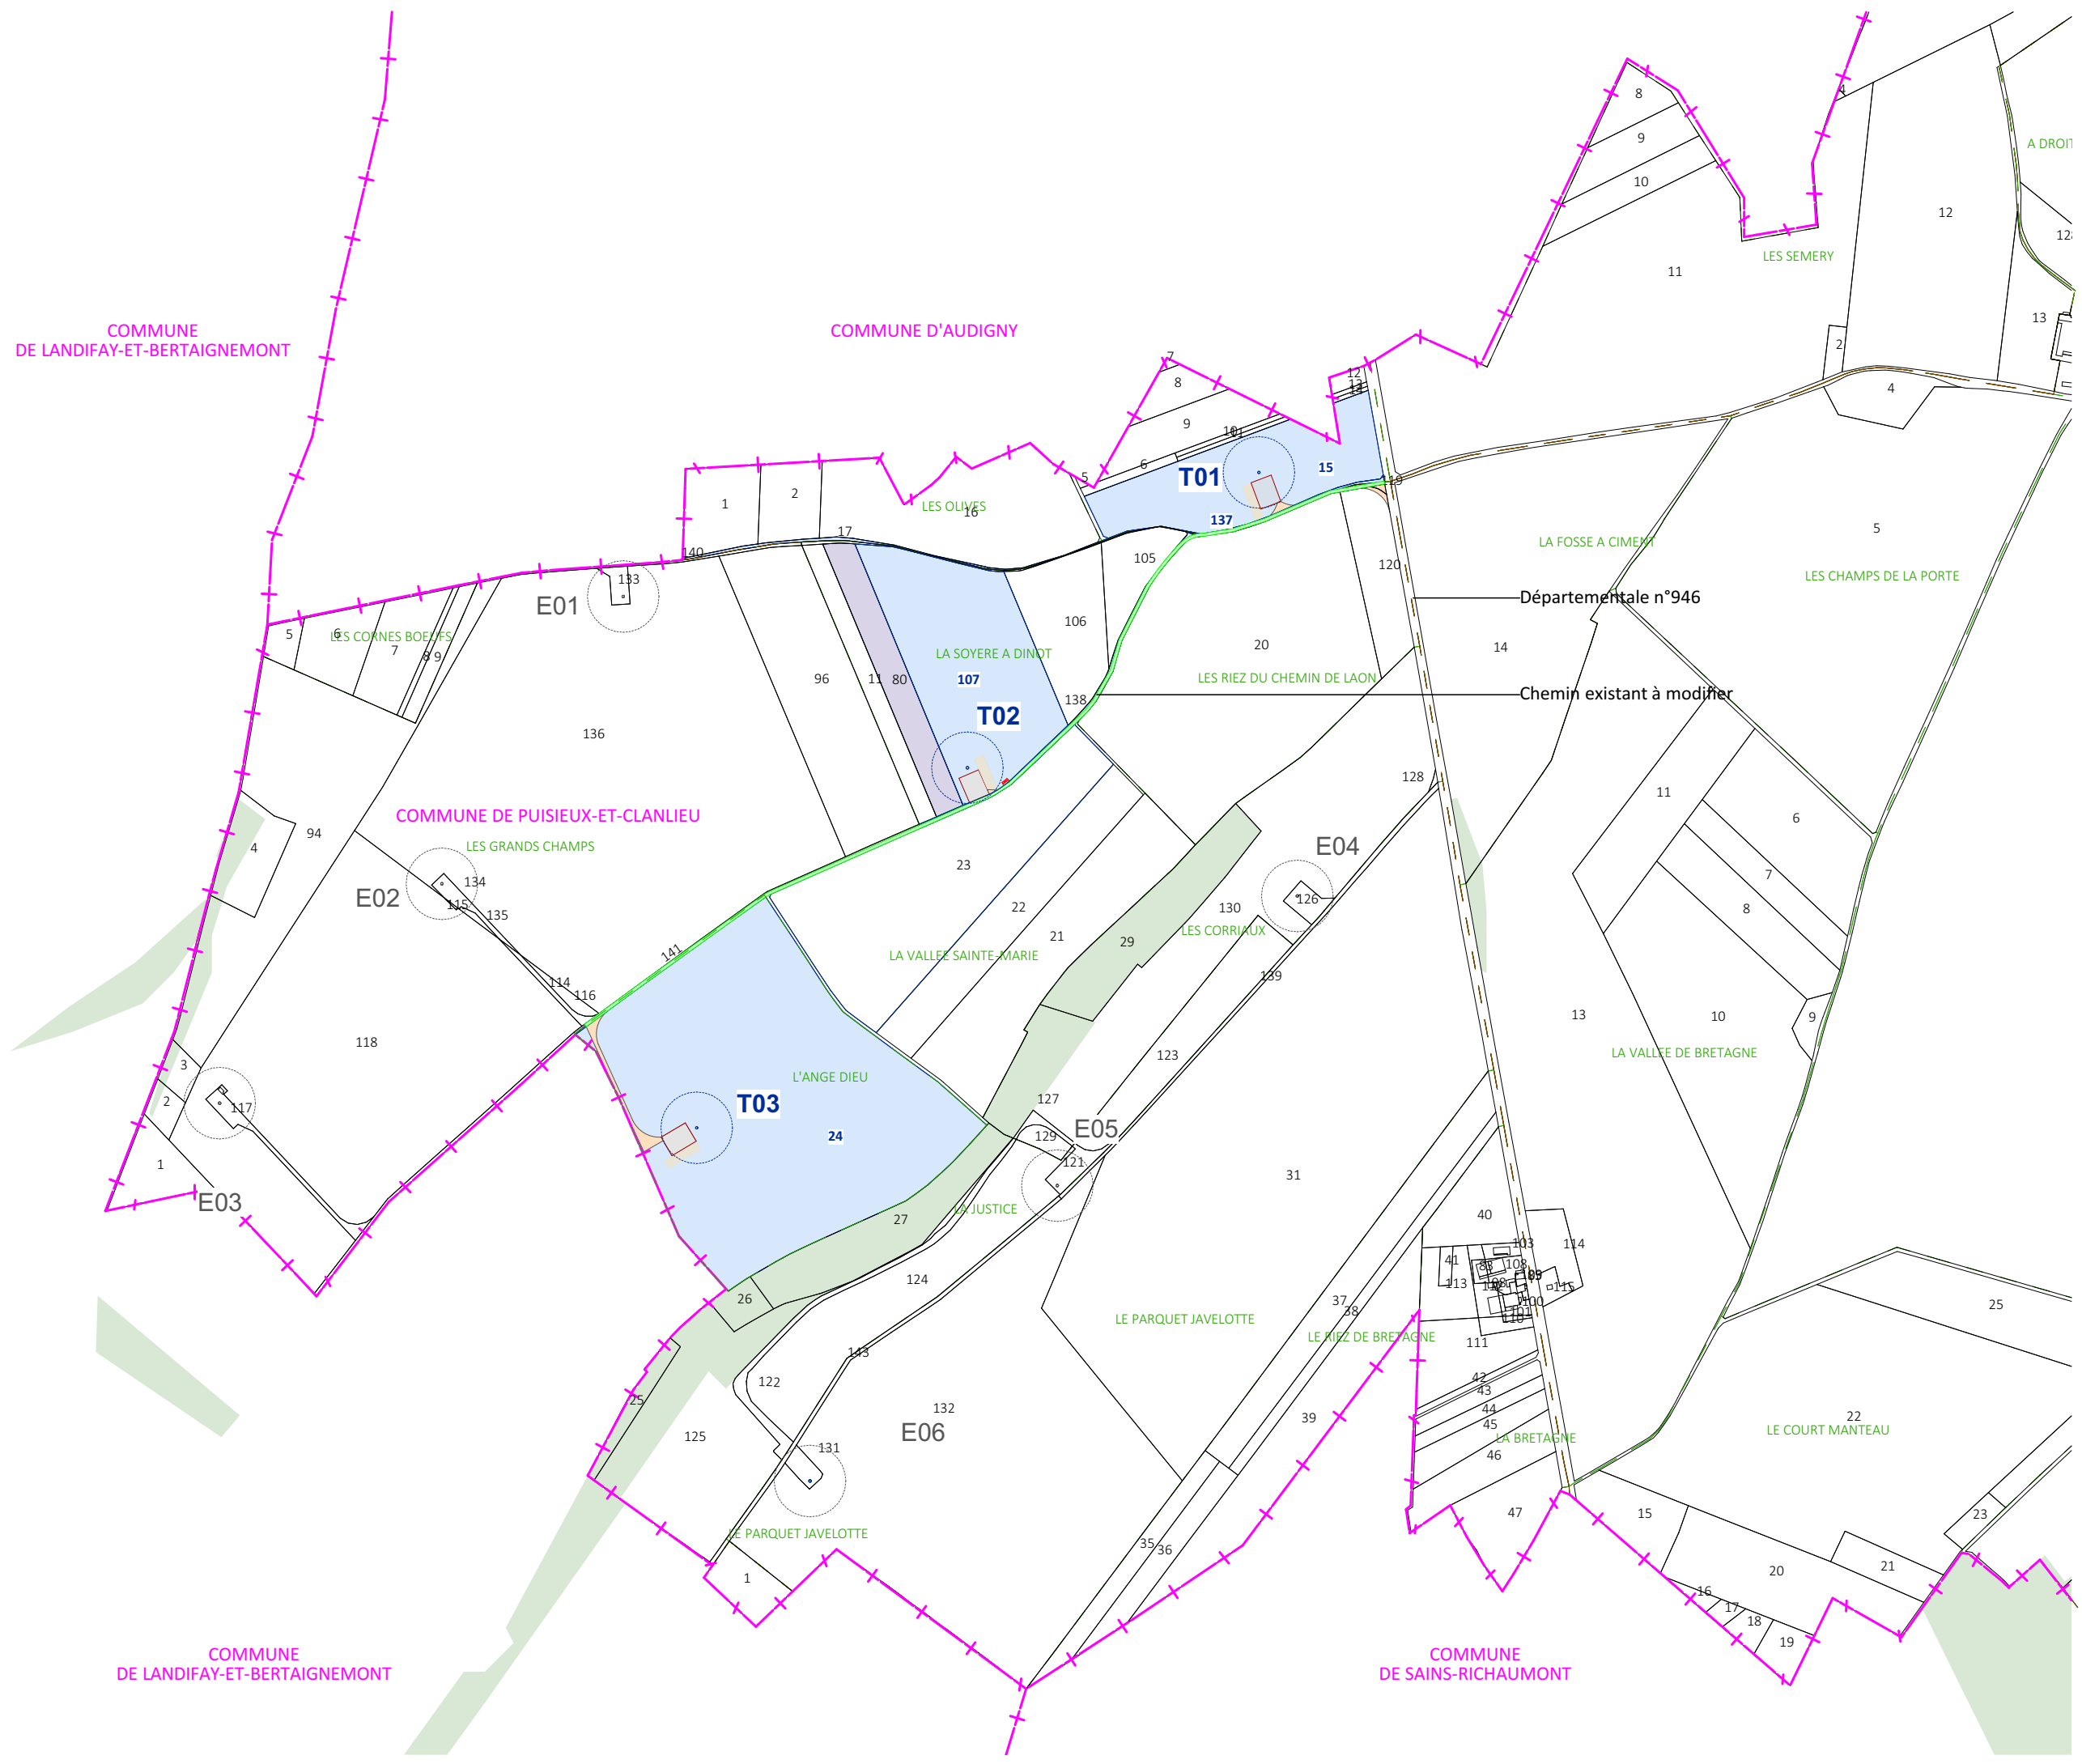

AUTORISATION ENVIRONNEMENTALE

SIGNATURE:

I'M IN ARCHITECTURE
21 rue d'Auteuil 75016 PARIS
06 71 15 45 63 / im.in.archi@gmx.com
SARL au capital de 16500€
533 863 946 R.C.S. PARIS

**PARC EOLIEN DE
CLANLIEU-ET-PUISIEUX
COMMUNES DE
CLANLIEU-ET-PUISIEUX**


MAITRISE D'OUVRAGE :

**SAS PARC EOLIEN DE
CLANLIEU-ET-PUISIEUX**
Cœur Défense - Tour B
100, Esplanade du Général de Gaulle
92932 Paris La Défense Cedex




LEGENDE:

- Eoliennes concernées par
l'autorisation environnementale
- Zone de survol des pales
 - Mât de l'éolienne
 - Fondation de l'éolienne
 - Plateforme de levage
 - Plateforme pour stockage des pales
 - Accès à créer
 - Accès existant à modifier
 - Parcelle d'implantation du projet
 - Parcelle survolée par l'éolienne
 - Poste de livraison
 - Limite communale
 - Limite de section
 - Limite de lieu-dit
 - Végétation existante

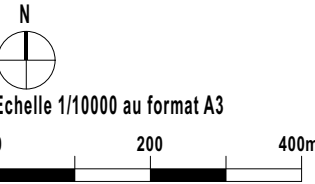

**PLAN DE MASSE
GENERAL
AU 1/10000ème**

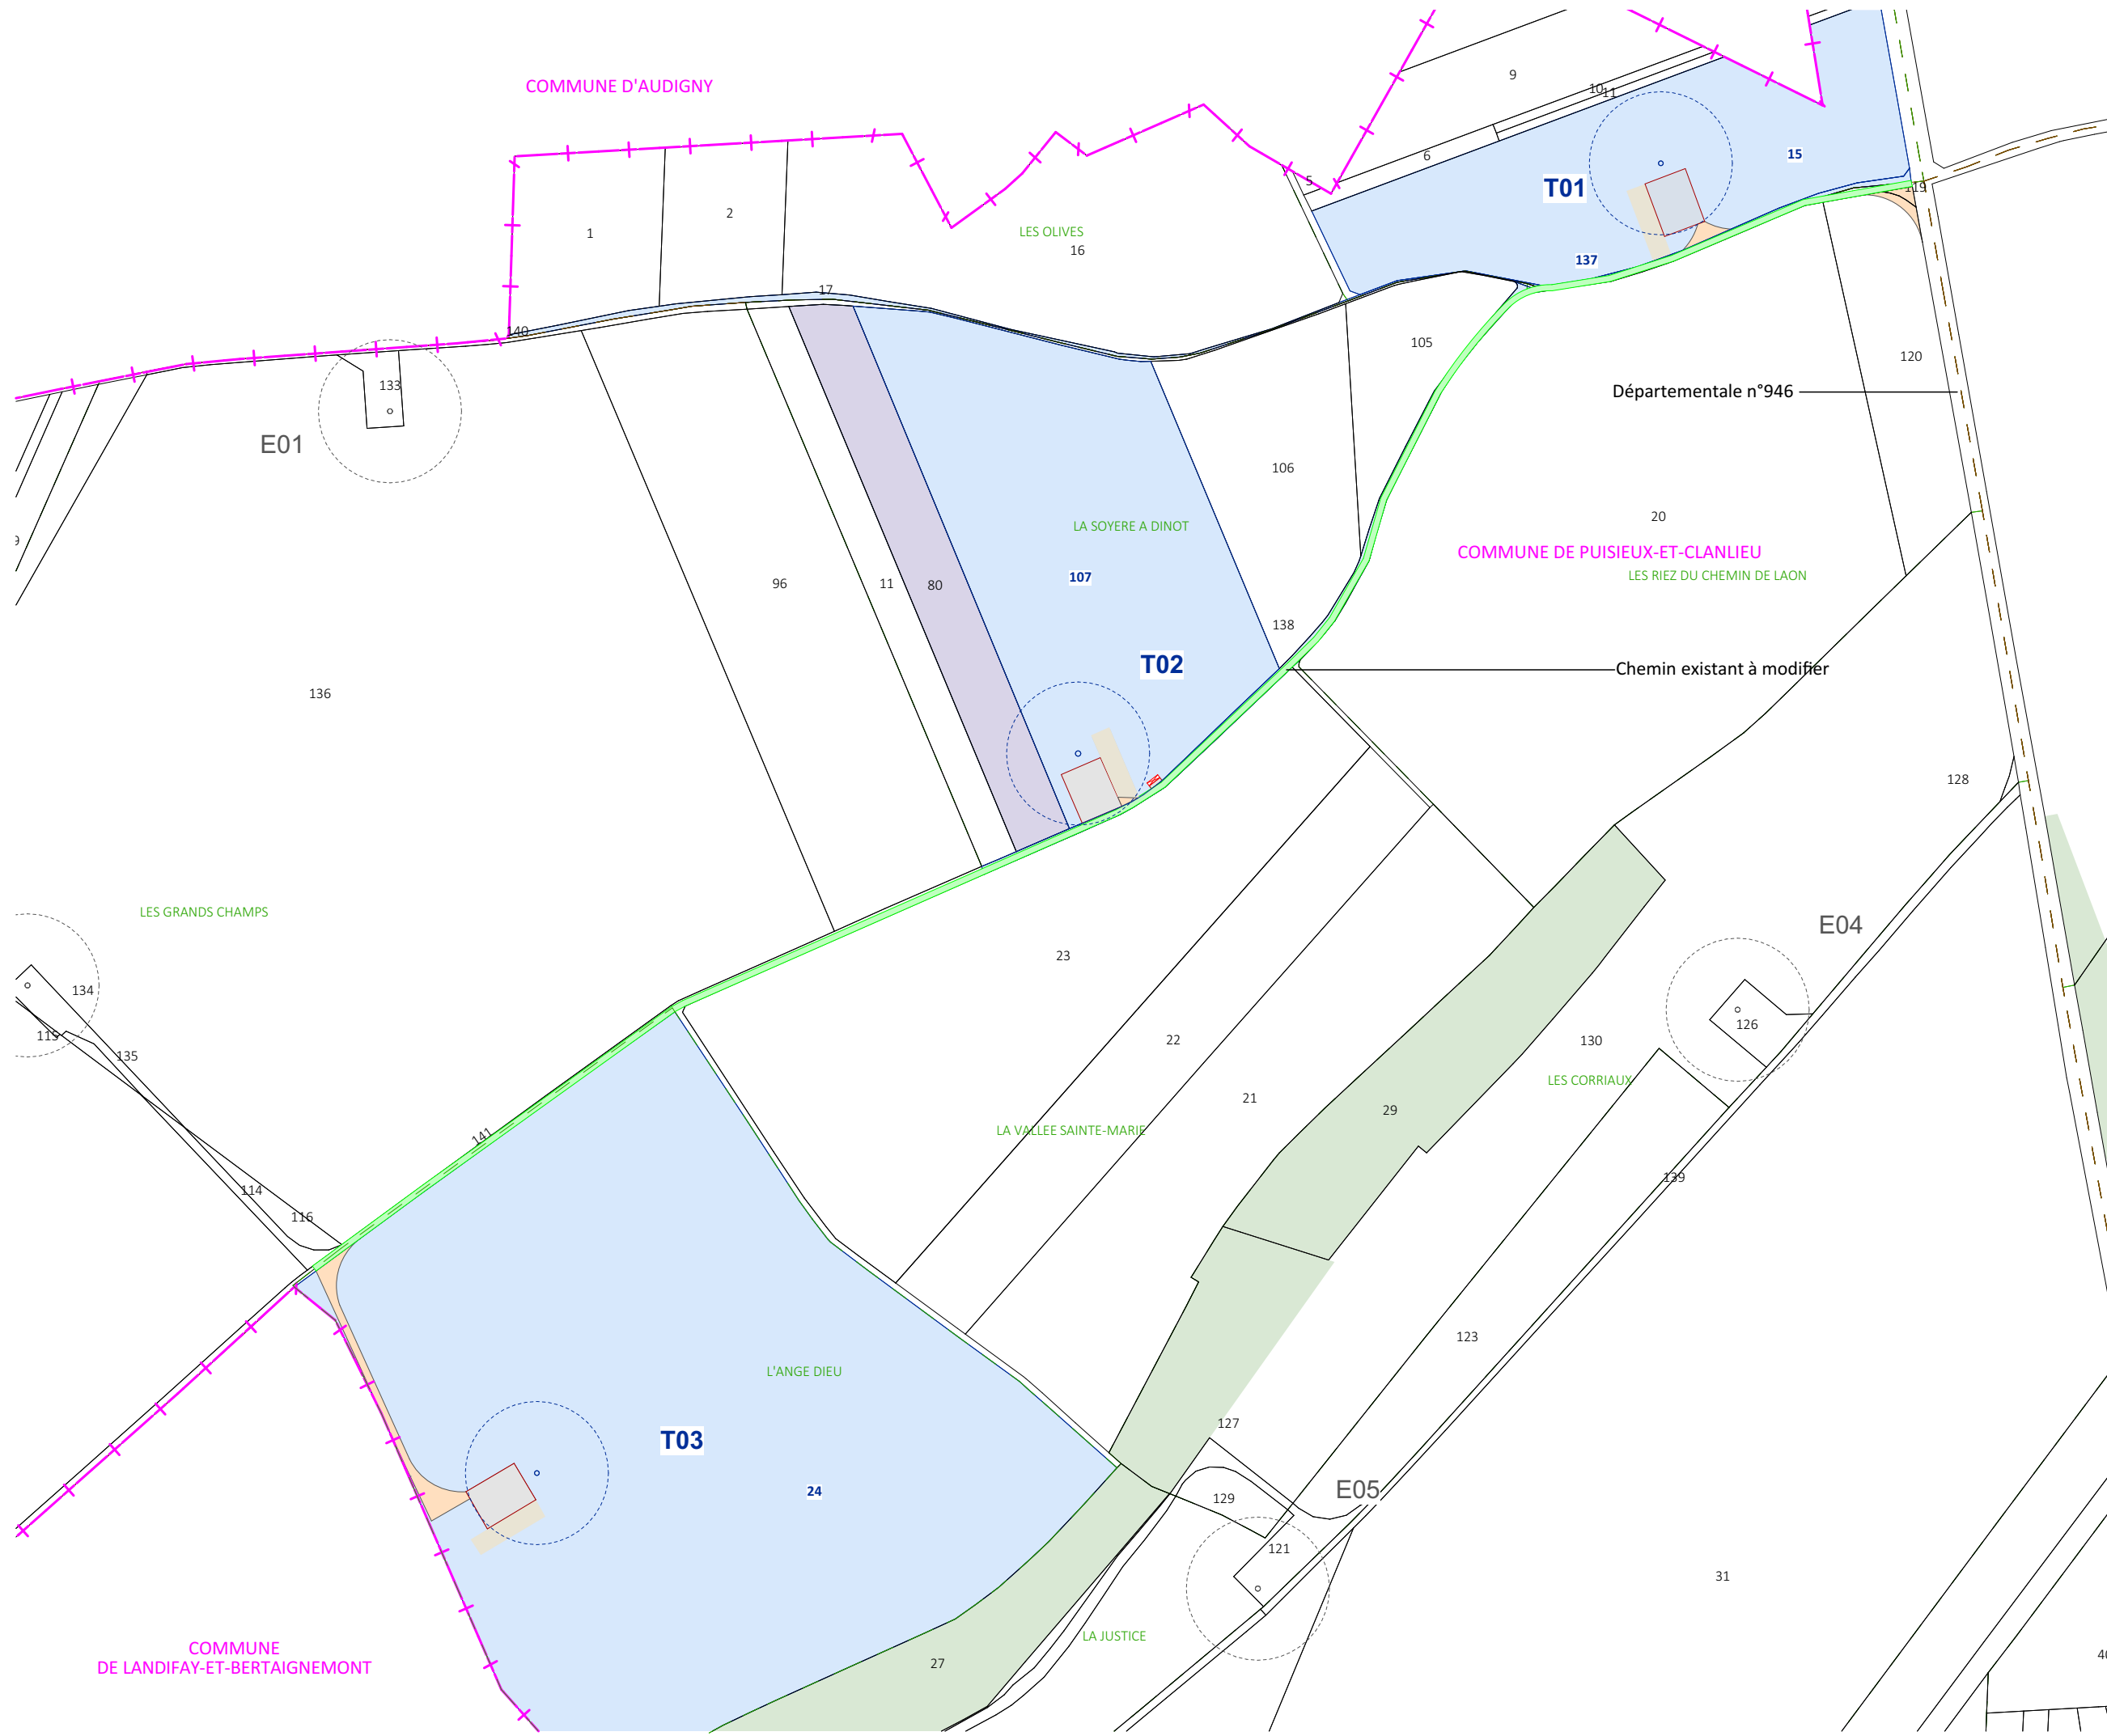

AUTORISATION ENVIRONNEMENTALE

SIGNATURE:

I'M IN ARCHITECTURE
21 rue d'Auteuil 75016 PARIS
06 71 15 45 63 // im.in.archi@gmx.com
SARL au capital de 16500€
533 863 940 R.C.S. PARIS

**PARC EOLIEN DE
CLANLIEU-ET-PUISIEUX**
COMMUNES DE
CLANLIEU-ET-PUISIEUX

MAITRISE D'OUVRAGE :
**SAS PARC EOLIEN DE
CLANLIEU-ET-PUISIEUX**
Cœur Défense - Tour B
100, Esplanade du Général de Gaulle
92932 Paris La Défense Cedex



LEGENDE:

- Eoliennes concernées par l'autorisation environnementale
- Zone de survol des pales
 - Mât de l'éolienne
 - Fondation de l'éolienne
 - Plateforme de levage
 - Plateforme pour stockage des pales
 - Accès à créer
 - Accès existant à modifier
 - Parcelle d'implantation du projet
 - Parcelle survolée par l'éolienne
 - Poste de livraison
 - Limite communale
 - Limite de section
 - Limite de lieu-dit
 - Végétation existante



Echelle 1/5000 au format A3



**PLAN DE MASSE
EMPRISE ZONE NORD
AU 1/5000ème**

AUTORISATION ENVIRONNEMENTALE

SIGNATURE:

I'M IN ARCHITECTURE
21 rue d'Auteuil 75016 PARIS
06 71 15 45 63 / im.in.archi@gmx.com
SARL au capital de 16500€
533 863 940 R.C.S. PARIS

**PARC EOLIEN DE
CLANLIEU-ET-PUISIEUX**
COMMUNES DE
CLANLIEU-ET-PUISIEUX

MAITRISE D'OUVRAGE :
**SAS PARC EOLIEN DE
CLANLIEU-ET-PUISIEUX**
Cœur Défense - Tour B
100, Esplanade du Général de Gaulle
92932 Paris La Défense Cedex




LEGENDE:

- Eoliennes concernées par l'autorisation environnementale
- Eolienne
 - Plateforme de levage
 - Plateforme pour stockage des pâles
 - Accès à créer
 - Accès existant à modifier
 - Parcelle d'implantation du projet
 - Parcelle survolée par l'éolienne
 - Poste de livraison
 - Limite communale
 - Limite de section
 - Limite de lieu-dit
 - Végétation existante
 - Raccordement électrique



Echelle 1/5000 au format A3
0 100 200m

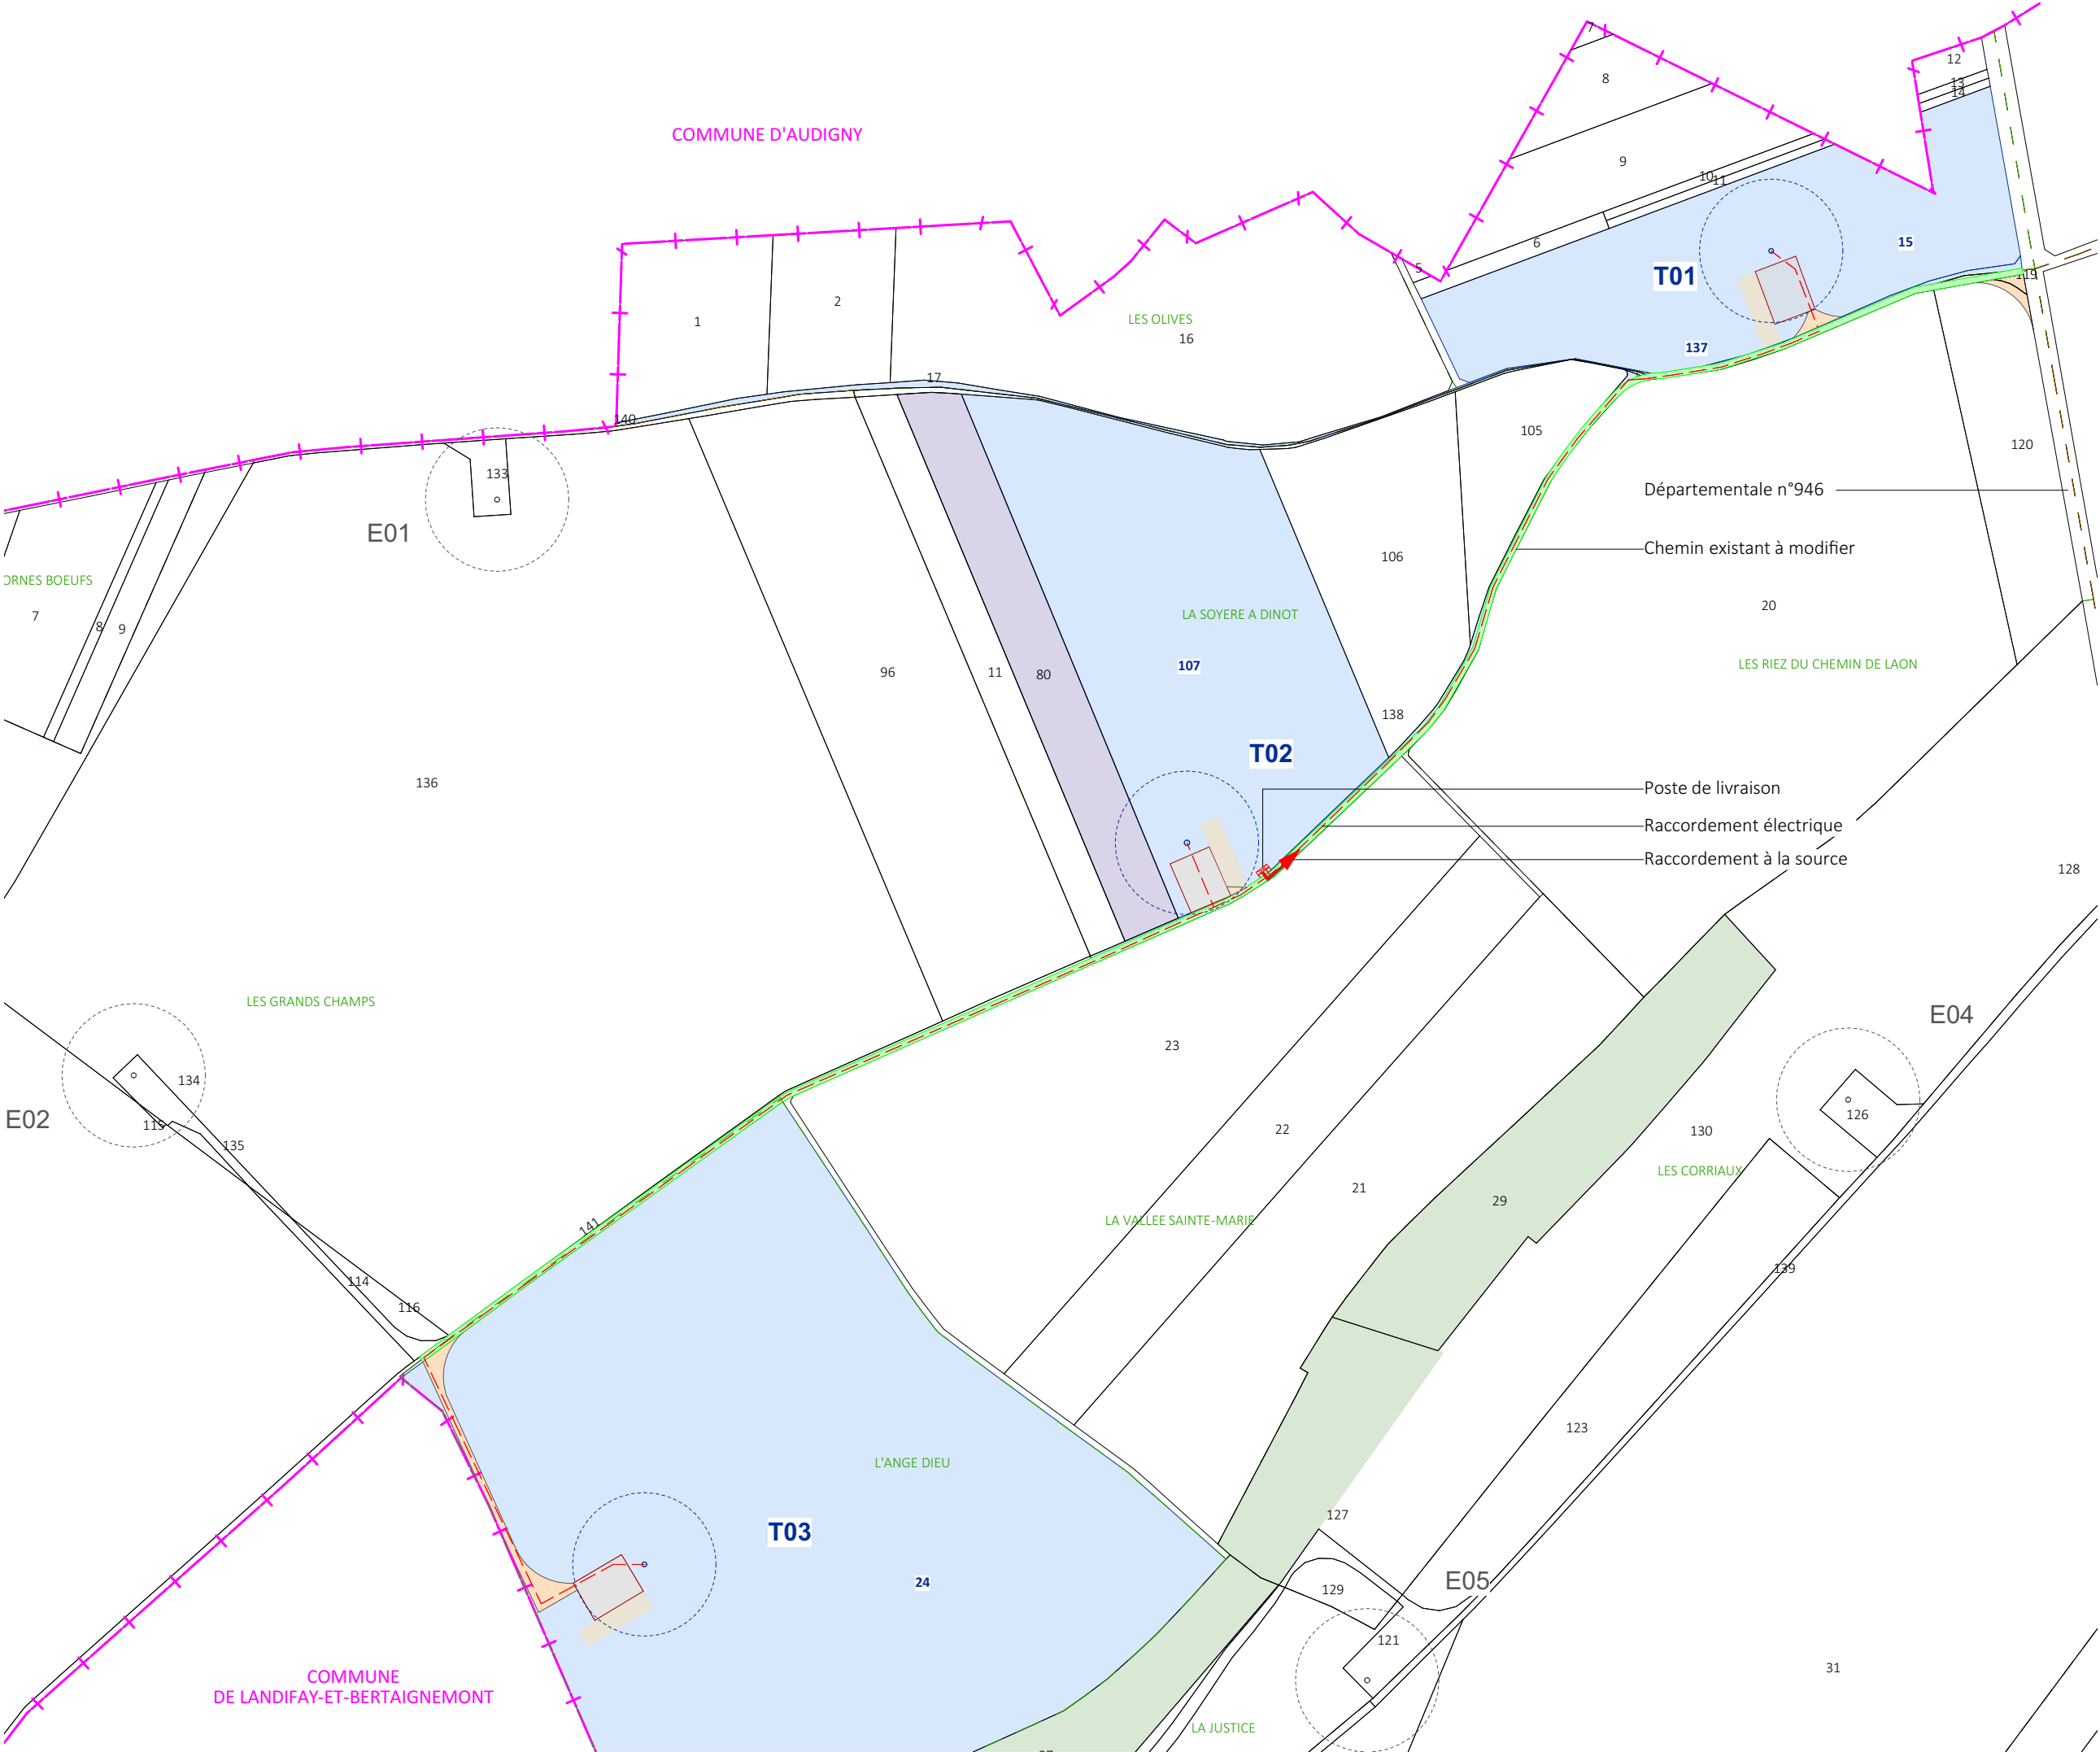

Parc Eolien de Clanlieu-et-Puisieux
Communes de Clanlieu-et-Puisieux

III. b. PLAN DE MASSE DES ÉOLIENNES AU 1/1000ème

SIGNATURE:


I'M IN ARCHITECTURE
21 rue d'Auteuil 75016 PARIS
06 71 15 45 63 // im.in.archi@gmx.com
SARL au capital de 16500€
533 863 940 R.C.S. PARIS

**PARC EOLIEN DE
CLANLIEU-ET-PUISIEUX**
COMMUNES DE
CLANLIEU-ET-PUISIEUX

MAITRISE D'OUVRAGE :
SAS PARC EOLIEN DE
CLANLIEU-ET-PUISIEUX
Cœur Défense - Tour B
100, Esplanade du Général de Gaulle
92932 Paris La Défense Cedex



LEGENDE:

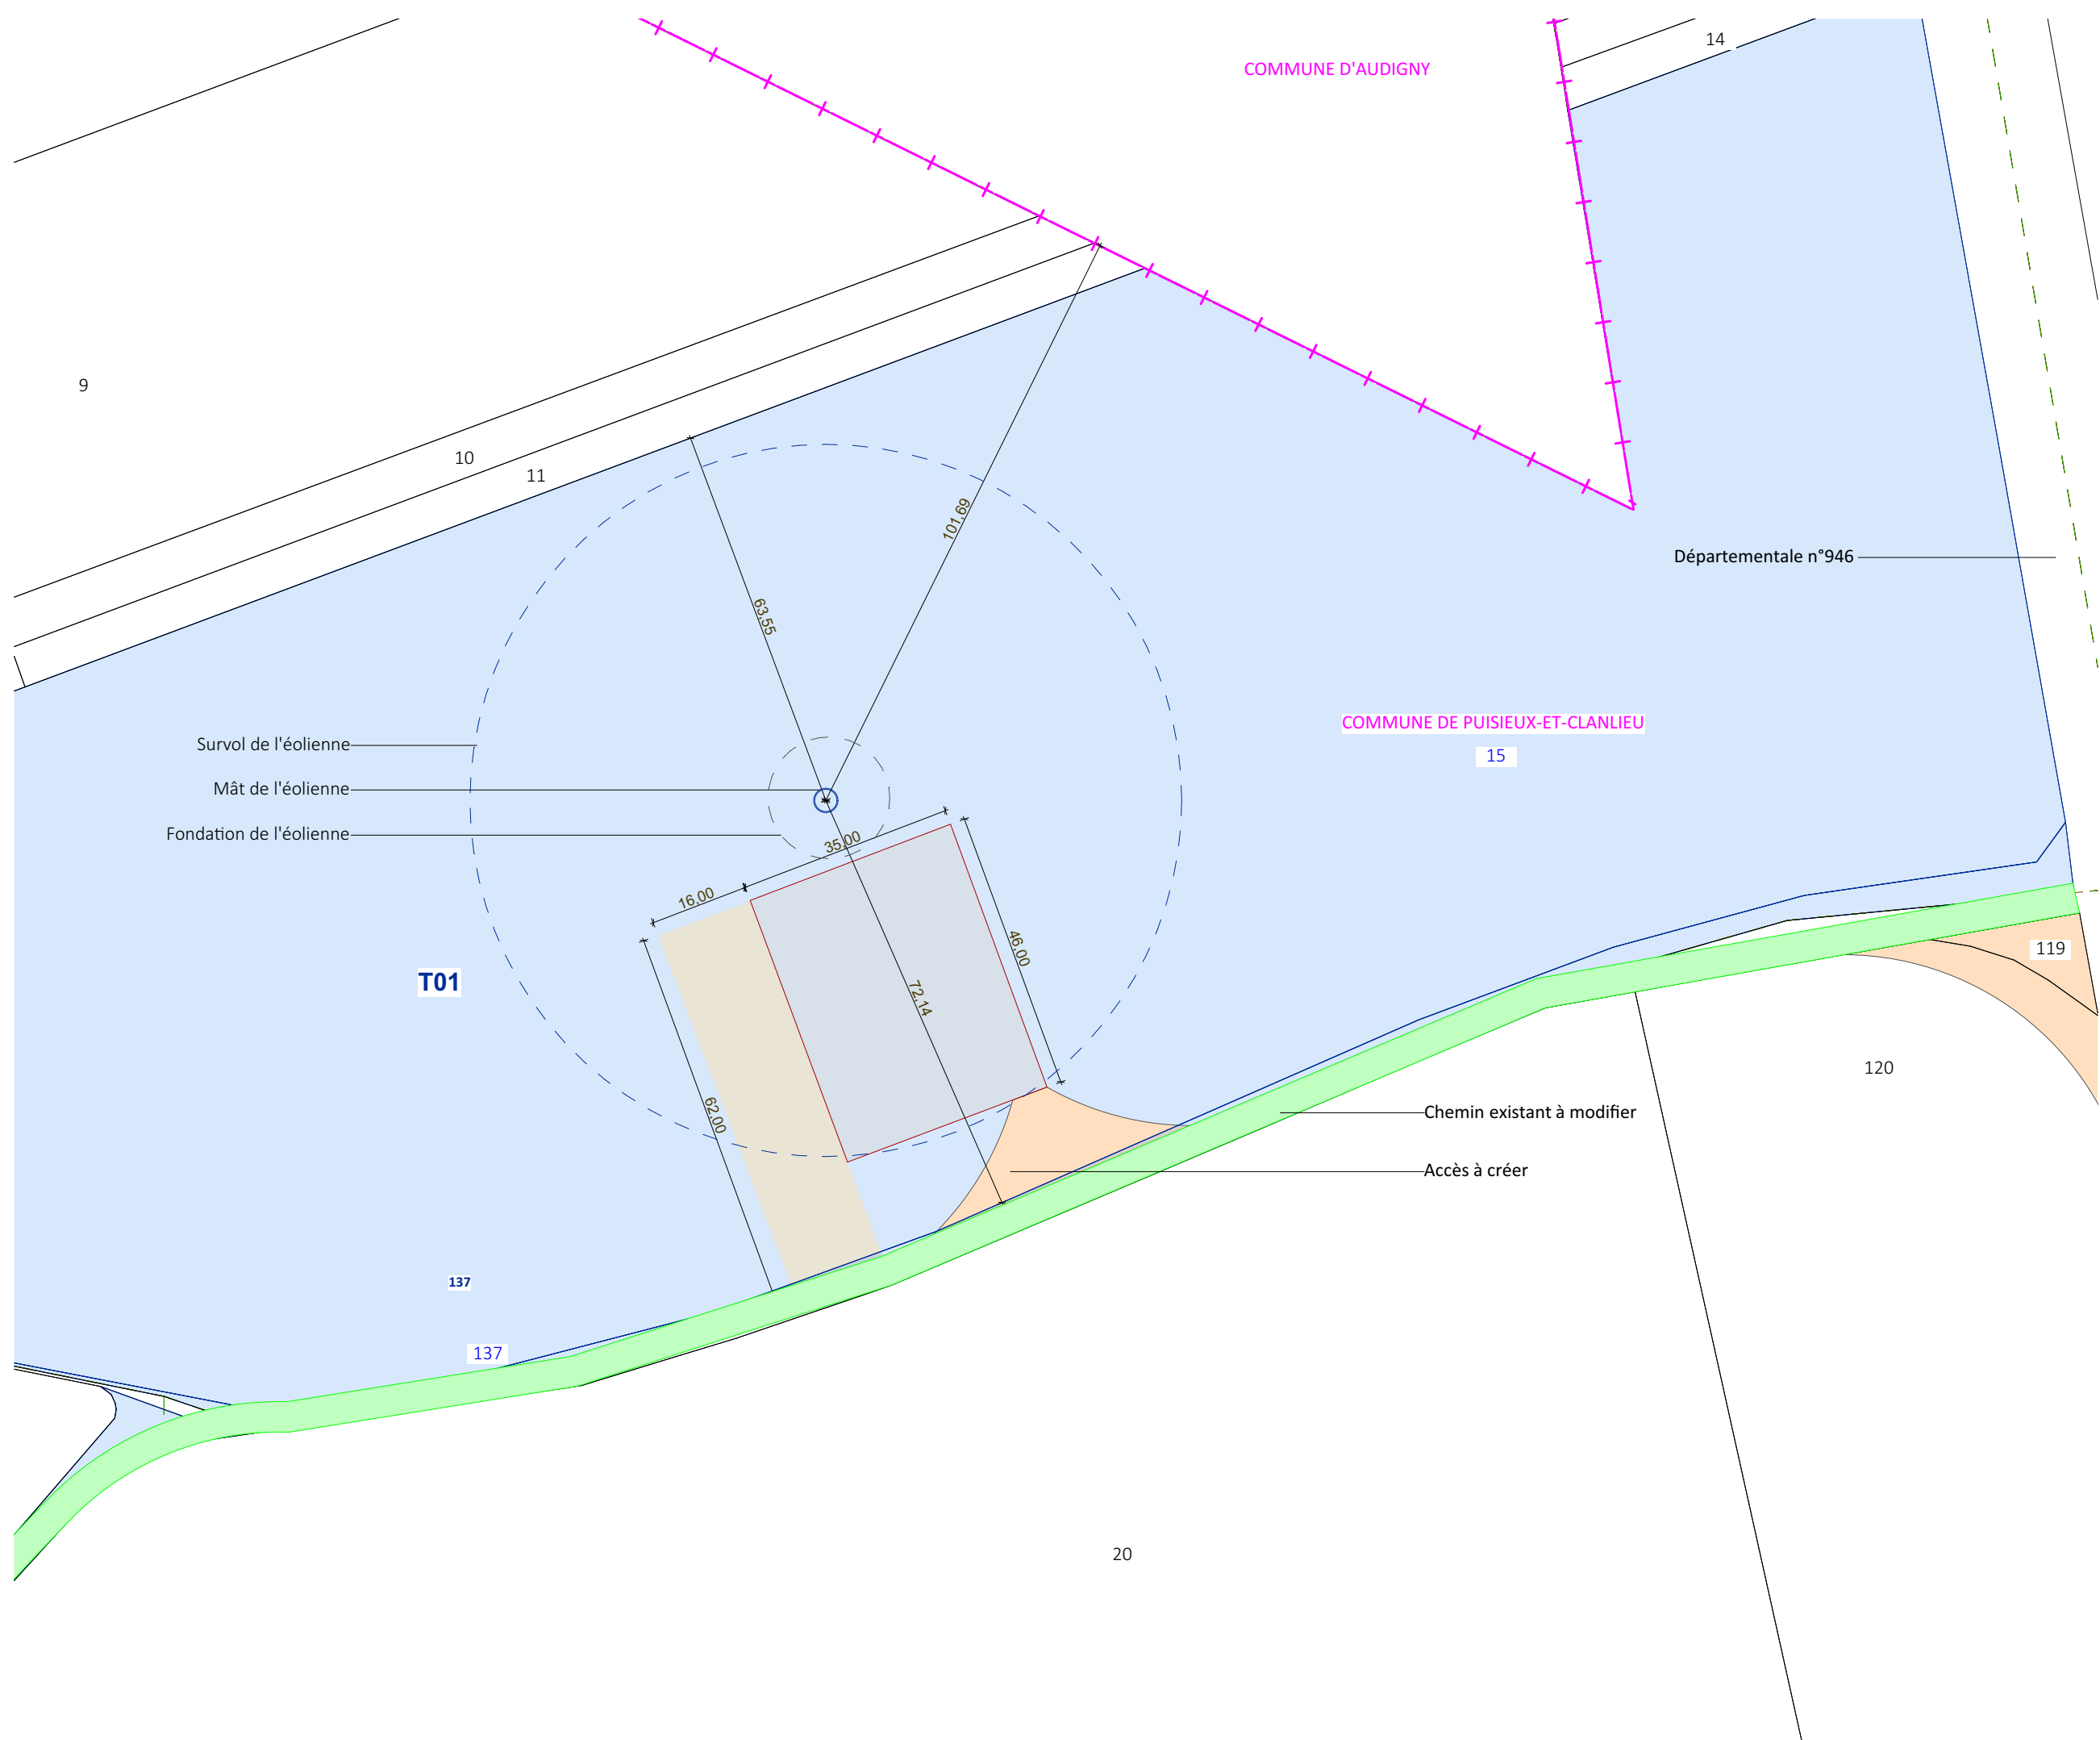

AUTORISATION ENVIRONNEMENTALE

SIGNATURE:

I'M IN ARCHITECTURE
21 rue d'Auteuil 75016 PARIS
06 71 15 45 63 / i.m.in.archi@gmx.com
SARL au capital de 16500€
533 863 946 R.C.S. PARIS


**PARC EOLIEN DE
CLANLIEU-ET-PUISIEUX
COMMUNES DE
CLANLIEU-ET-PUISIEUX**

MAITRISE D'OUVRAGE :


**SAS PARC EOLIEN DE
CLANLIEU-ET-PUISIEUX**
Cœur Défense - Tour B
100, Esplanade du Général de Gaulle
92932 Paris La Défense Cedex



- LEGENDE:
- Eoliennes concernées par l'autorisation environnementale
- Zone de survol des pales
 - Mât de l'éolienne
 - Fondation de l'éolienne
 - Plateforme de levage
 - Plateforme pour stockage des pales
 - Accès à créer
 - Accès existant à modifier
 - Parcelle d'implantation du projet
 - Limite communale
 - Limite de section
 - Limite de lieu-dit

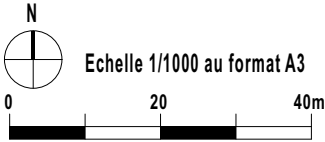

**PLAN DE MASSE DE
L'ÉOLIENNE T01
AU 1/1000ème**

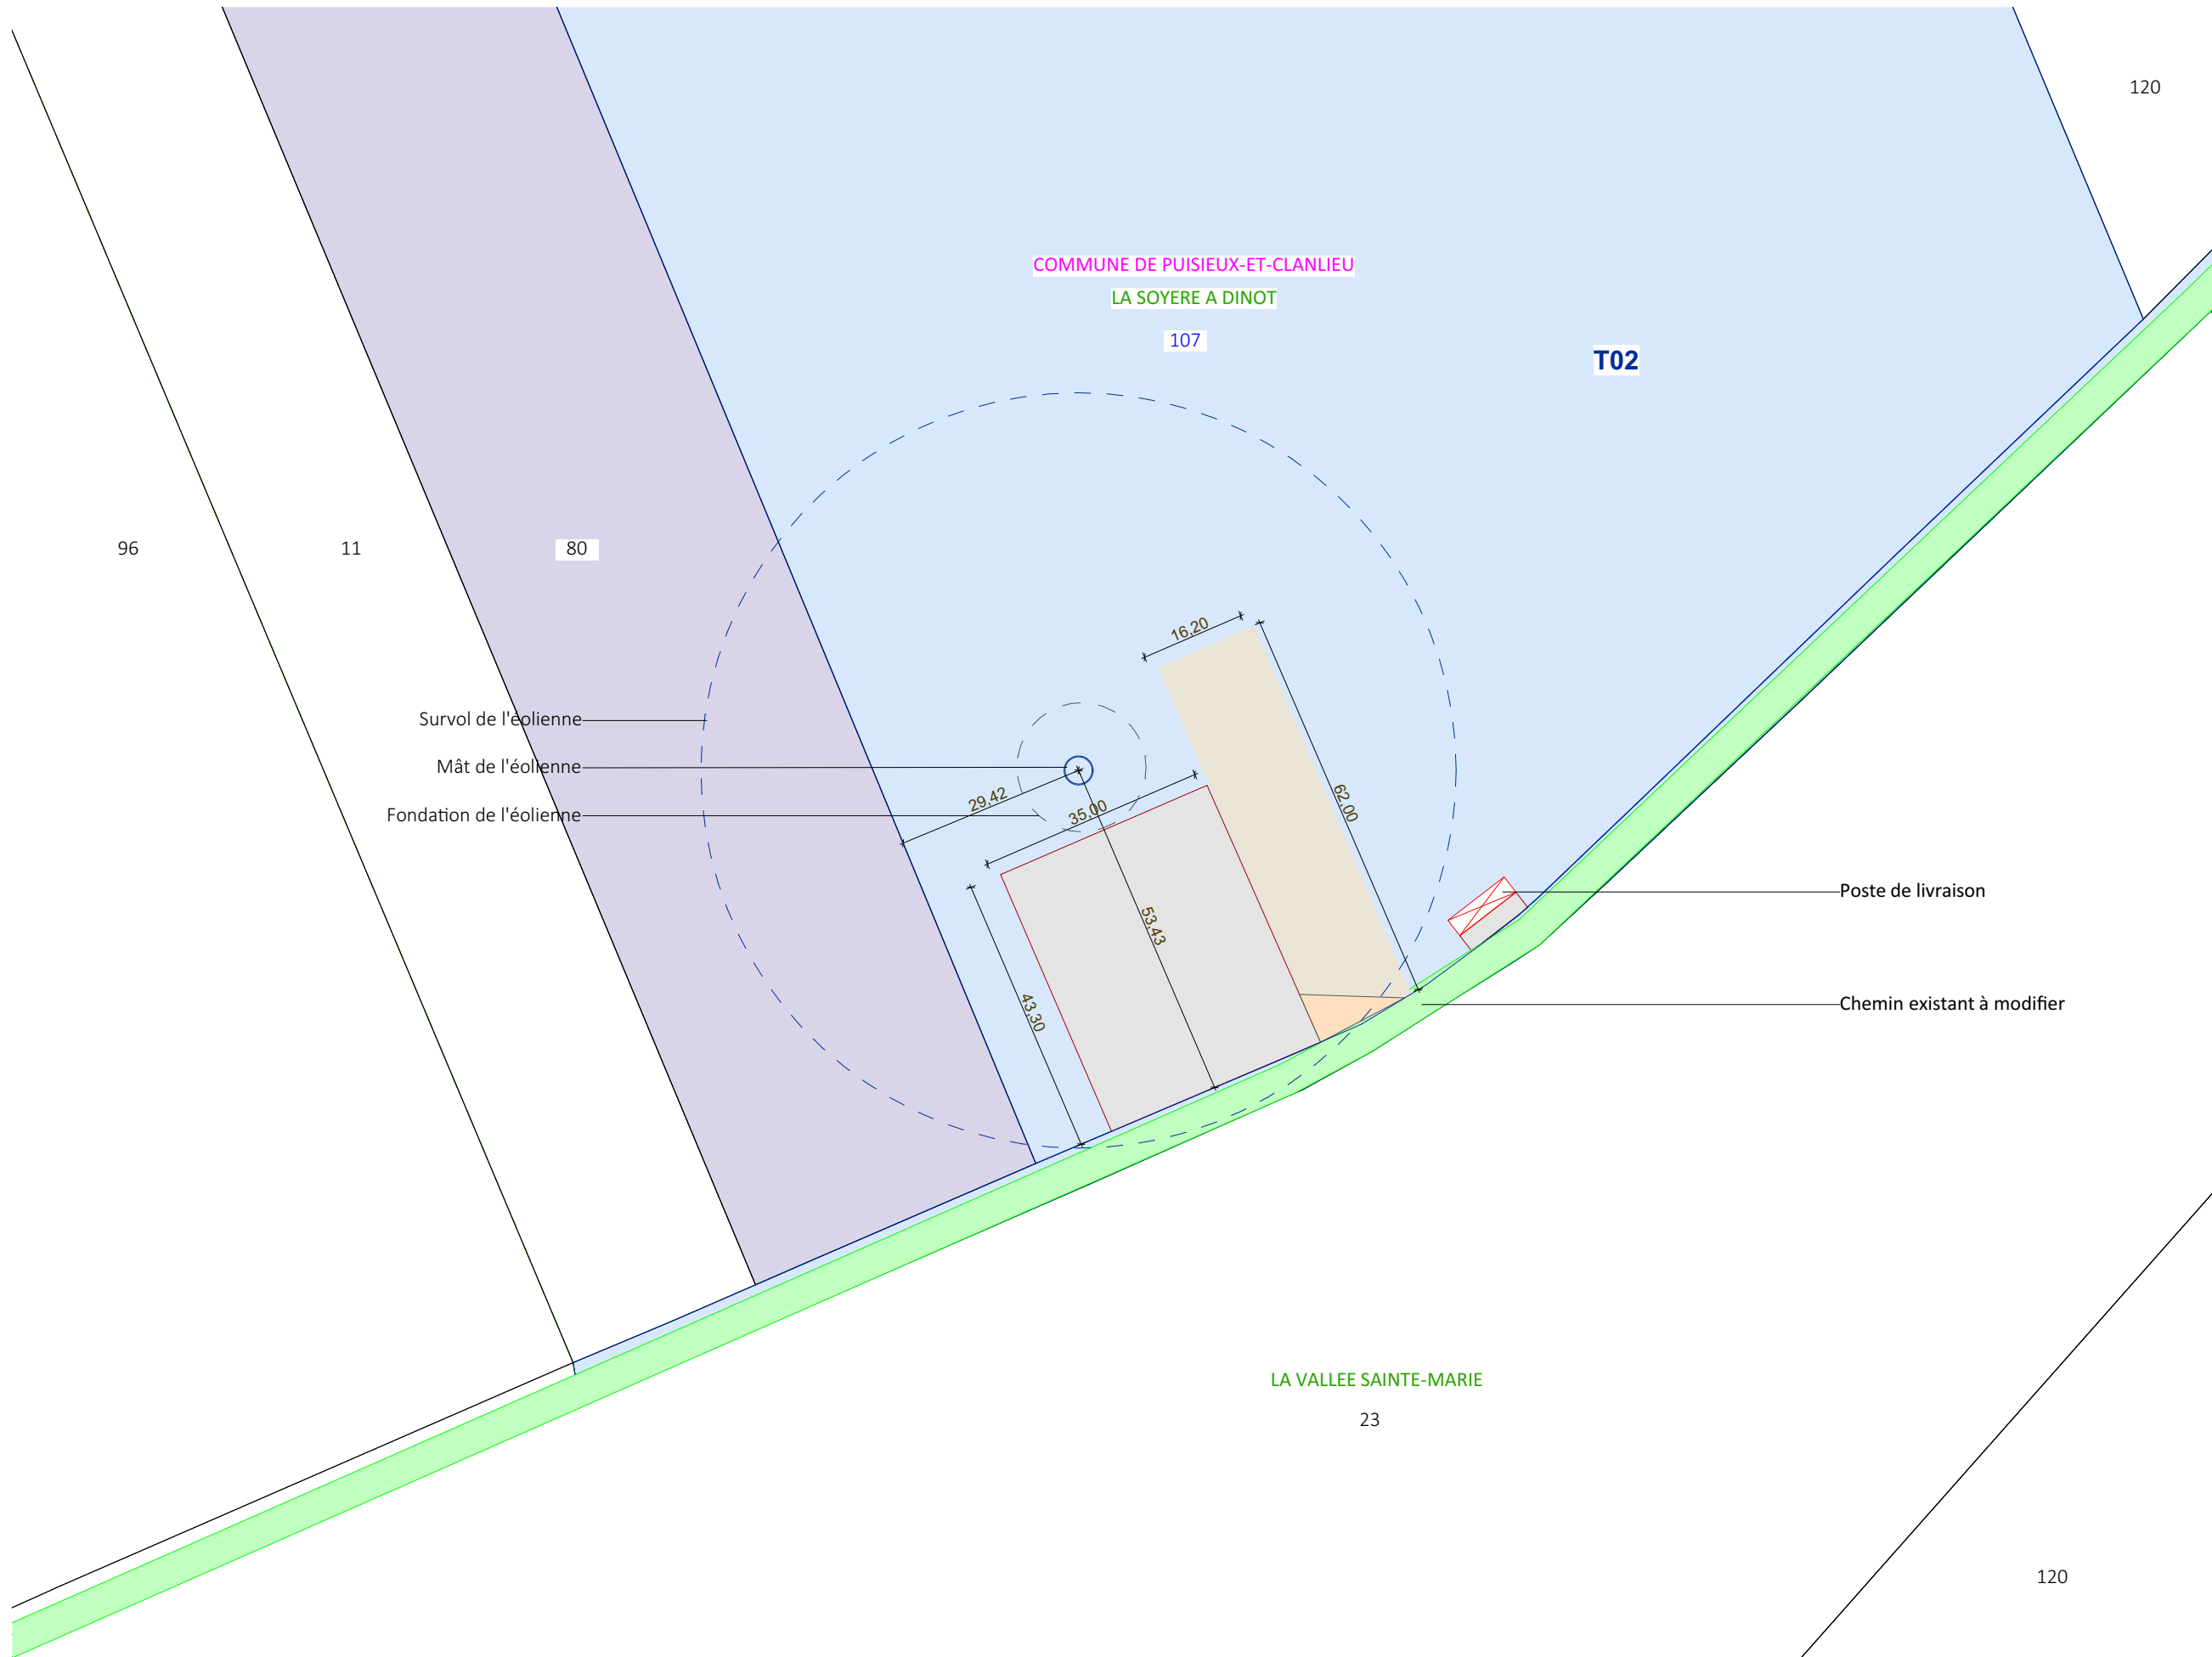

AUTORISATION ENVIRONNEMENTALE

SIGNATURE:


I'M IN ARCHITECTURE
21 rue d'Auteuil 75016 PARIS
06 71 15 45 63 / i.m.in.archi@gmx.com
SARL au capital de 16500€
533 863 940 R.C.S. PARIS

**PARC EOLIEN DE
CLANLIEU-ET-PUISIEUX**
COMMUNES DE
CLANLIEU-ET-PUISIEUX


MAITRISE D'OUVRAGE :
**SAS PARC EOLIEN DE
CLANLIEU-ET-PUISIEUX**
Cœur Défense - Tour B
100, Esplanade du Général de Gaulle
92932 Paris La Défense Cedex



- LEGENDE:
- Eoliennes concernées par
l'autorisation environnementale
- Zone de survol des pales
 - Mât de l'éolienne
 - Fondation de l'éolienne
 - Plateforme de levage
 - Plateforme pour stockage des pales
 - Accès à créer
 - Accès existant à modifier
 - Parcelle d'implantation du projet
 - Parcelle survolée par l'éolienne
 - Poste de livraison

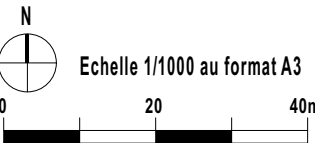

**PLAN DE MASSE DE
L'ÉOLIENNE T02
AU 1/1000ème**

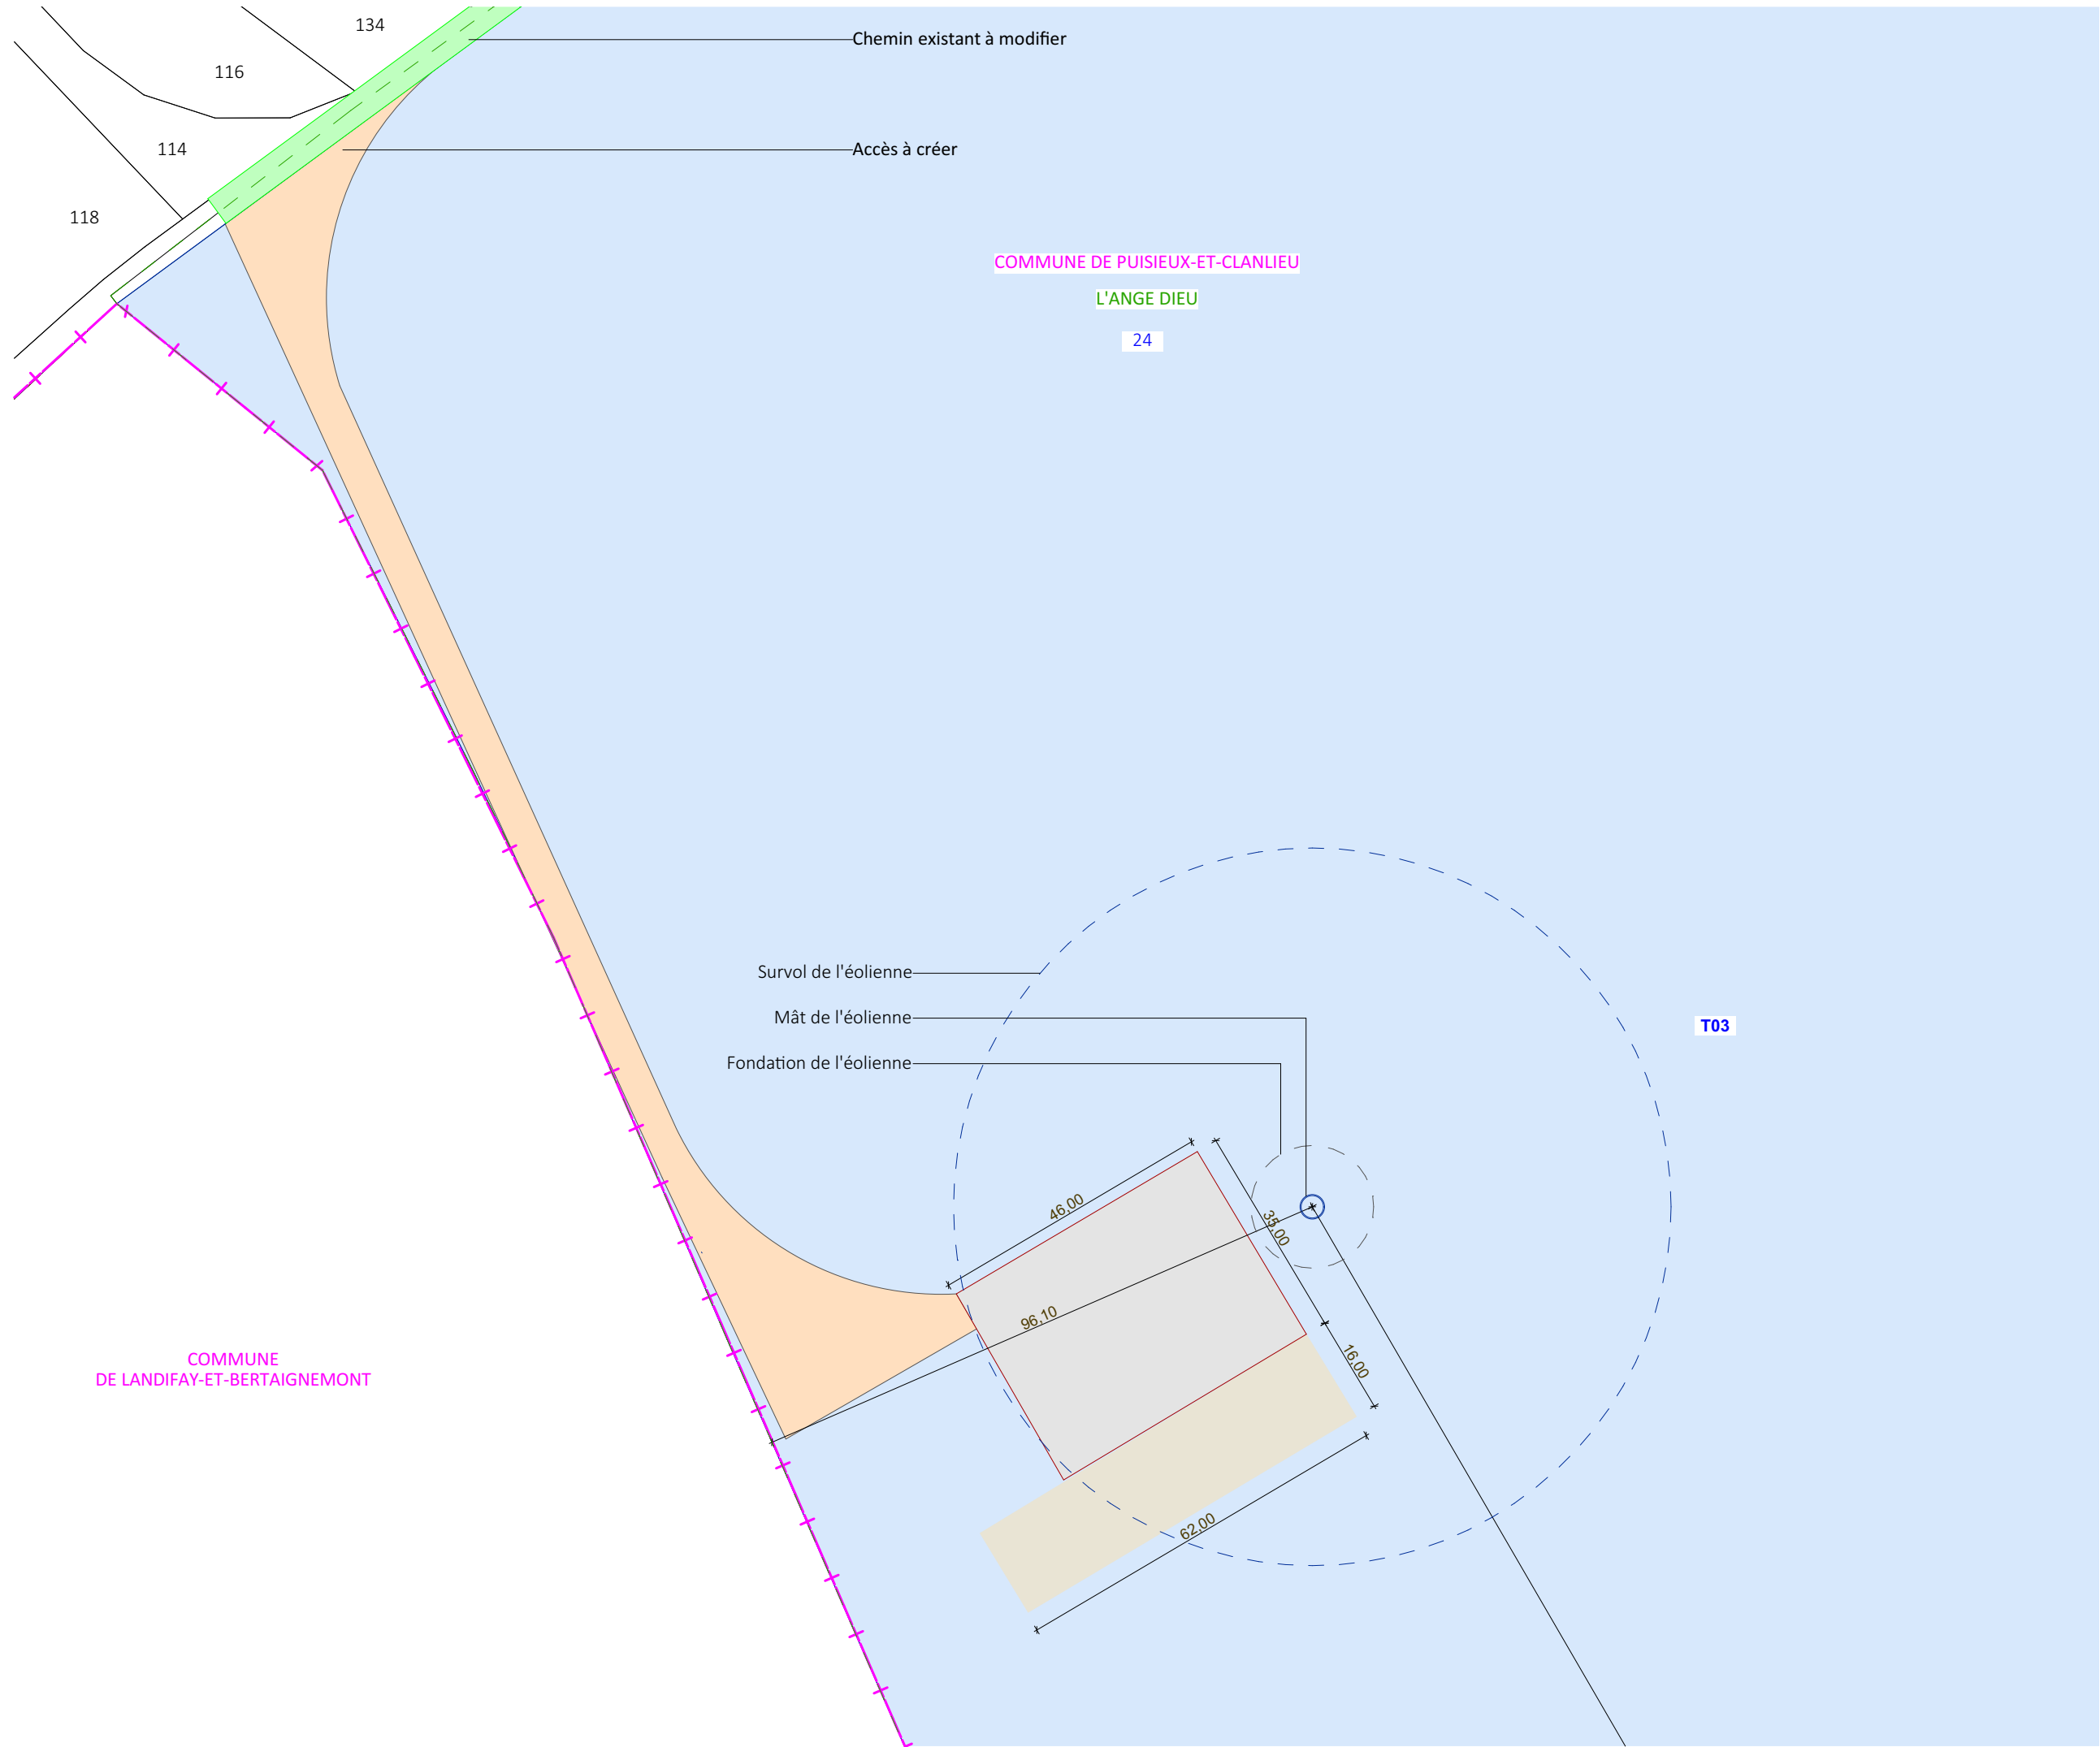

AUTORISATION ENVIRONNEMENTALE

SIGNATURE:


I'M IN ARCHITECTURE
21 rue d'Auteuil 75016 PARIS
06 71 15 45 63 / im.in.archi@gmx.com
SARL au capital de 16500€
533 863 946 R.C.S. PARIS

**PARC EOLIEN DE
CLANLIEU-ET-PUISIEUX
COMMUNES DE
CLANLIEU-ET-PUISIEUX**


MAITRISE D'OUVRAGE :
**SAS PARC EOLIEN DE
CLANLIEU-ET-PUISIEUX**
Cœur Défense - Tour B
100, Esplanade du Général de Gaulle
92932 Paris La Défense Cedex



- LEGENDE:
- Eoliennes concernées par
l'autorisation environnementale**
- Zone de survol des pales
 - Mât de l'éolienne
 - Fondation de l'éolienne
 - Plateforme de levage
 - Plateforme pour stockage des pales
 - Accès à créer
 - Accès existant à modifier
 - Parcelle d'implantation du projet
 - Limite communale
 - Limite de section
 - Limite de lieu-dit

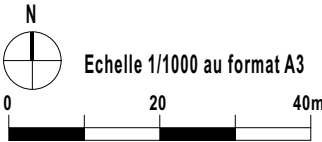

**PLAN DE MASSE DE
L'ÉOLIENNE T03
AU 1/1000ème**

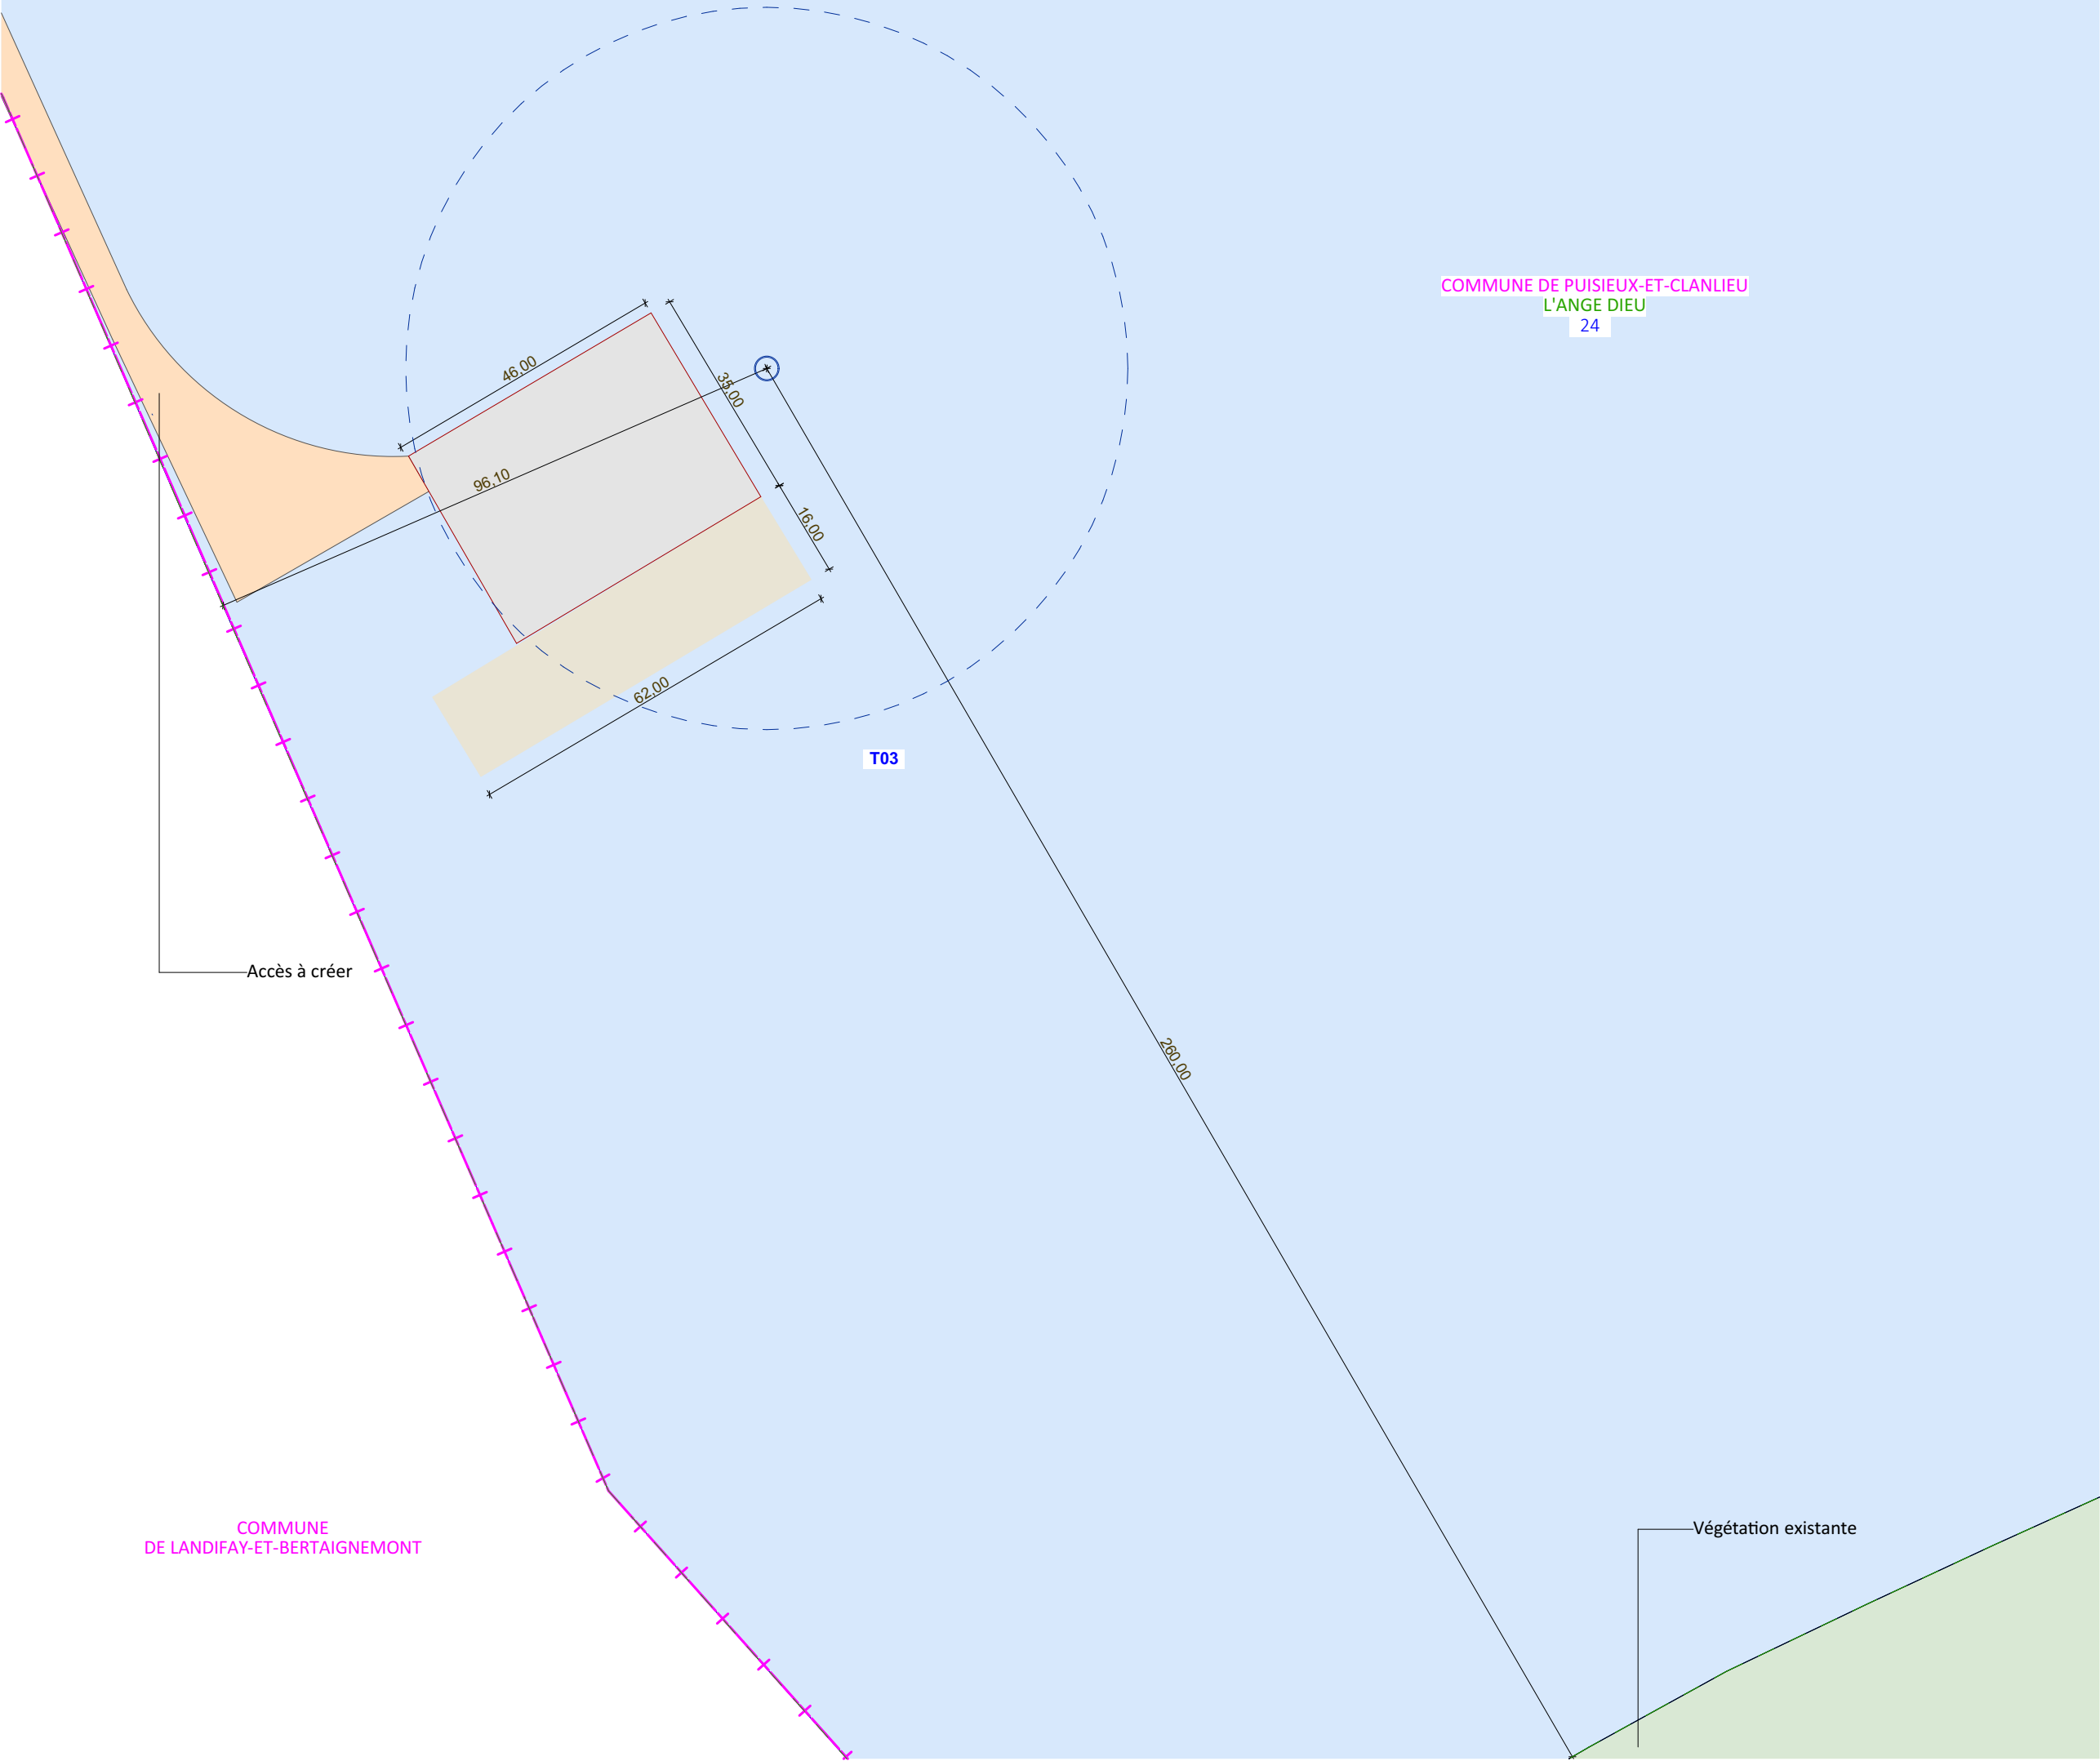

AUTORISATION ENVIRONNEMENTALE

SIGNATURE:


I'M IN ARCHITECTURE
21 rue d'Auteuil 75016 PARIS
06 71 15 45 63 / im.in.archi@gmx.com
SARL au capital de 16500€
533 863 946 R.C.S. PARIS

**PARC EOLIEN DE
CLANLIEU-ET-PUISIEUX
COMMUNES DE
CLANLIEU-ET-PUISIEUX**

MAITRISE D'OUVRAGE :
**SAS PARC EOLIEN DE
CLANLIEU-ET-PUISIEUX**
Cœur Défense - Tour B
100, Esplanade du Général de Gaulle
92932 Paris La Défense Cedex



- LEGENDE:
- Eoliennes concernées par
l'autorisation environnementale
- Zone de survol des pales
 - Mât de l'éolienne
 - Fondation de l'éolienne
 - Plateforme de levage
 - Plateforme pour stockage des pales
 - Accès à créer
 - Parcelle d'implantation du projet
 - Limite communale
 - Limite de section
 - Limite de lieu-dit
 - Végétation existante

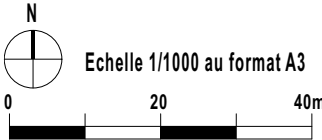

**PLAN DE MASSE DE
L'ÉOLIENNE T03
AU 1/1000ème**

Parc Eolien de Clanlieu-et-Puisieux
Communes de Clanlieu-et-Puisieux

IV. a. PRINCIPE D'AMÉNAGEMENT D'UNE AIRE DE MONTAGE EN PHASE TRAVAUX AU 1/500ème
ET EN PHASE D'EXPLOITATION AU 1/500ème

SIGNATURE:

I'M IN ARCHITECTURE
21 rue d'Auteuil 75016 PARIS
06 71 15 45 63 / i.m.in.archi@gmx.com
SARL au capital de 16500€
533 863 940 R.C.S. PARIS

**PARC EOLIEN DE
CLANLIEU-ET-PUISIEUX
COMMUNES DE
CLANLIEU-ET-PUISIEUX**

MAITRISE D'OUVRAGE :
SAS PARC EOLIEN DE
CLANLIEU-ET-PUISIEUX
Cœur Défense - Tour B
100, Esplanade du Général de Gaulle
92932 Paris La Défense Cedex



LEGENDE:

SIGNATURE:

I'M IN ARCHITECTURE
21 rue d'Auteuil 75016 PARIS
06 71 15 45 63 / im.in.archi@gmx.com
SARL au capital de 16500€
533 863 940 R.C.S. PARIS

**PARC EOLIEN DE
CLANLIEU-ET-PUISIEUX**
COMMUNES DE
CLANLIEU-ET-PUISIEUX

MAITRISE D'OUVRAGE :
**SAS PARC EOLIEN DE
CLANLIEU-ET-PUISIEUX**
Cœur Défense - Tour B
100, Esplanade du Général de Gaulle
92932 Paris La Défense Cedex



LEGENDE:


Dimensions de la plateforme :
46x35m

largeur de la voie d'accès : 5m


Dimensions d'une éolienne :

Diamètre de survol: 117m
Hauteur du moyeu : 91,50m
Diamètre du mât : 4,0m

Echelle 1/500 au format A3

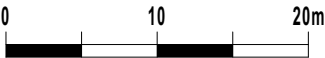

**PRINCIPE
AMÉNAGEMENT
AIRE DE MONTAGE
PHASE TRAVAUX**

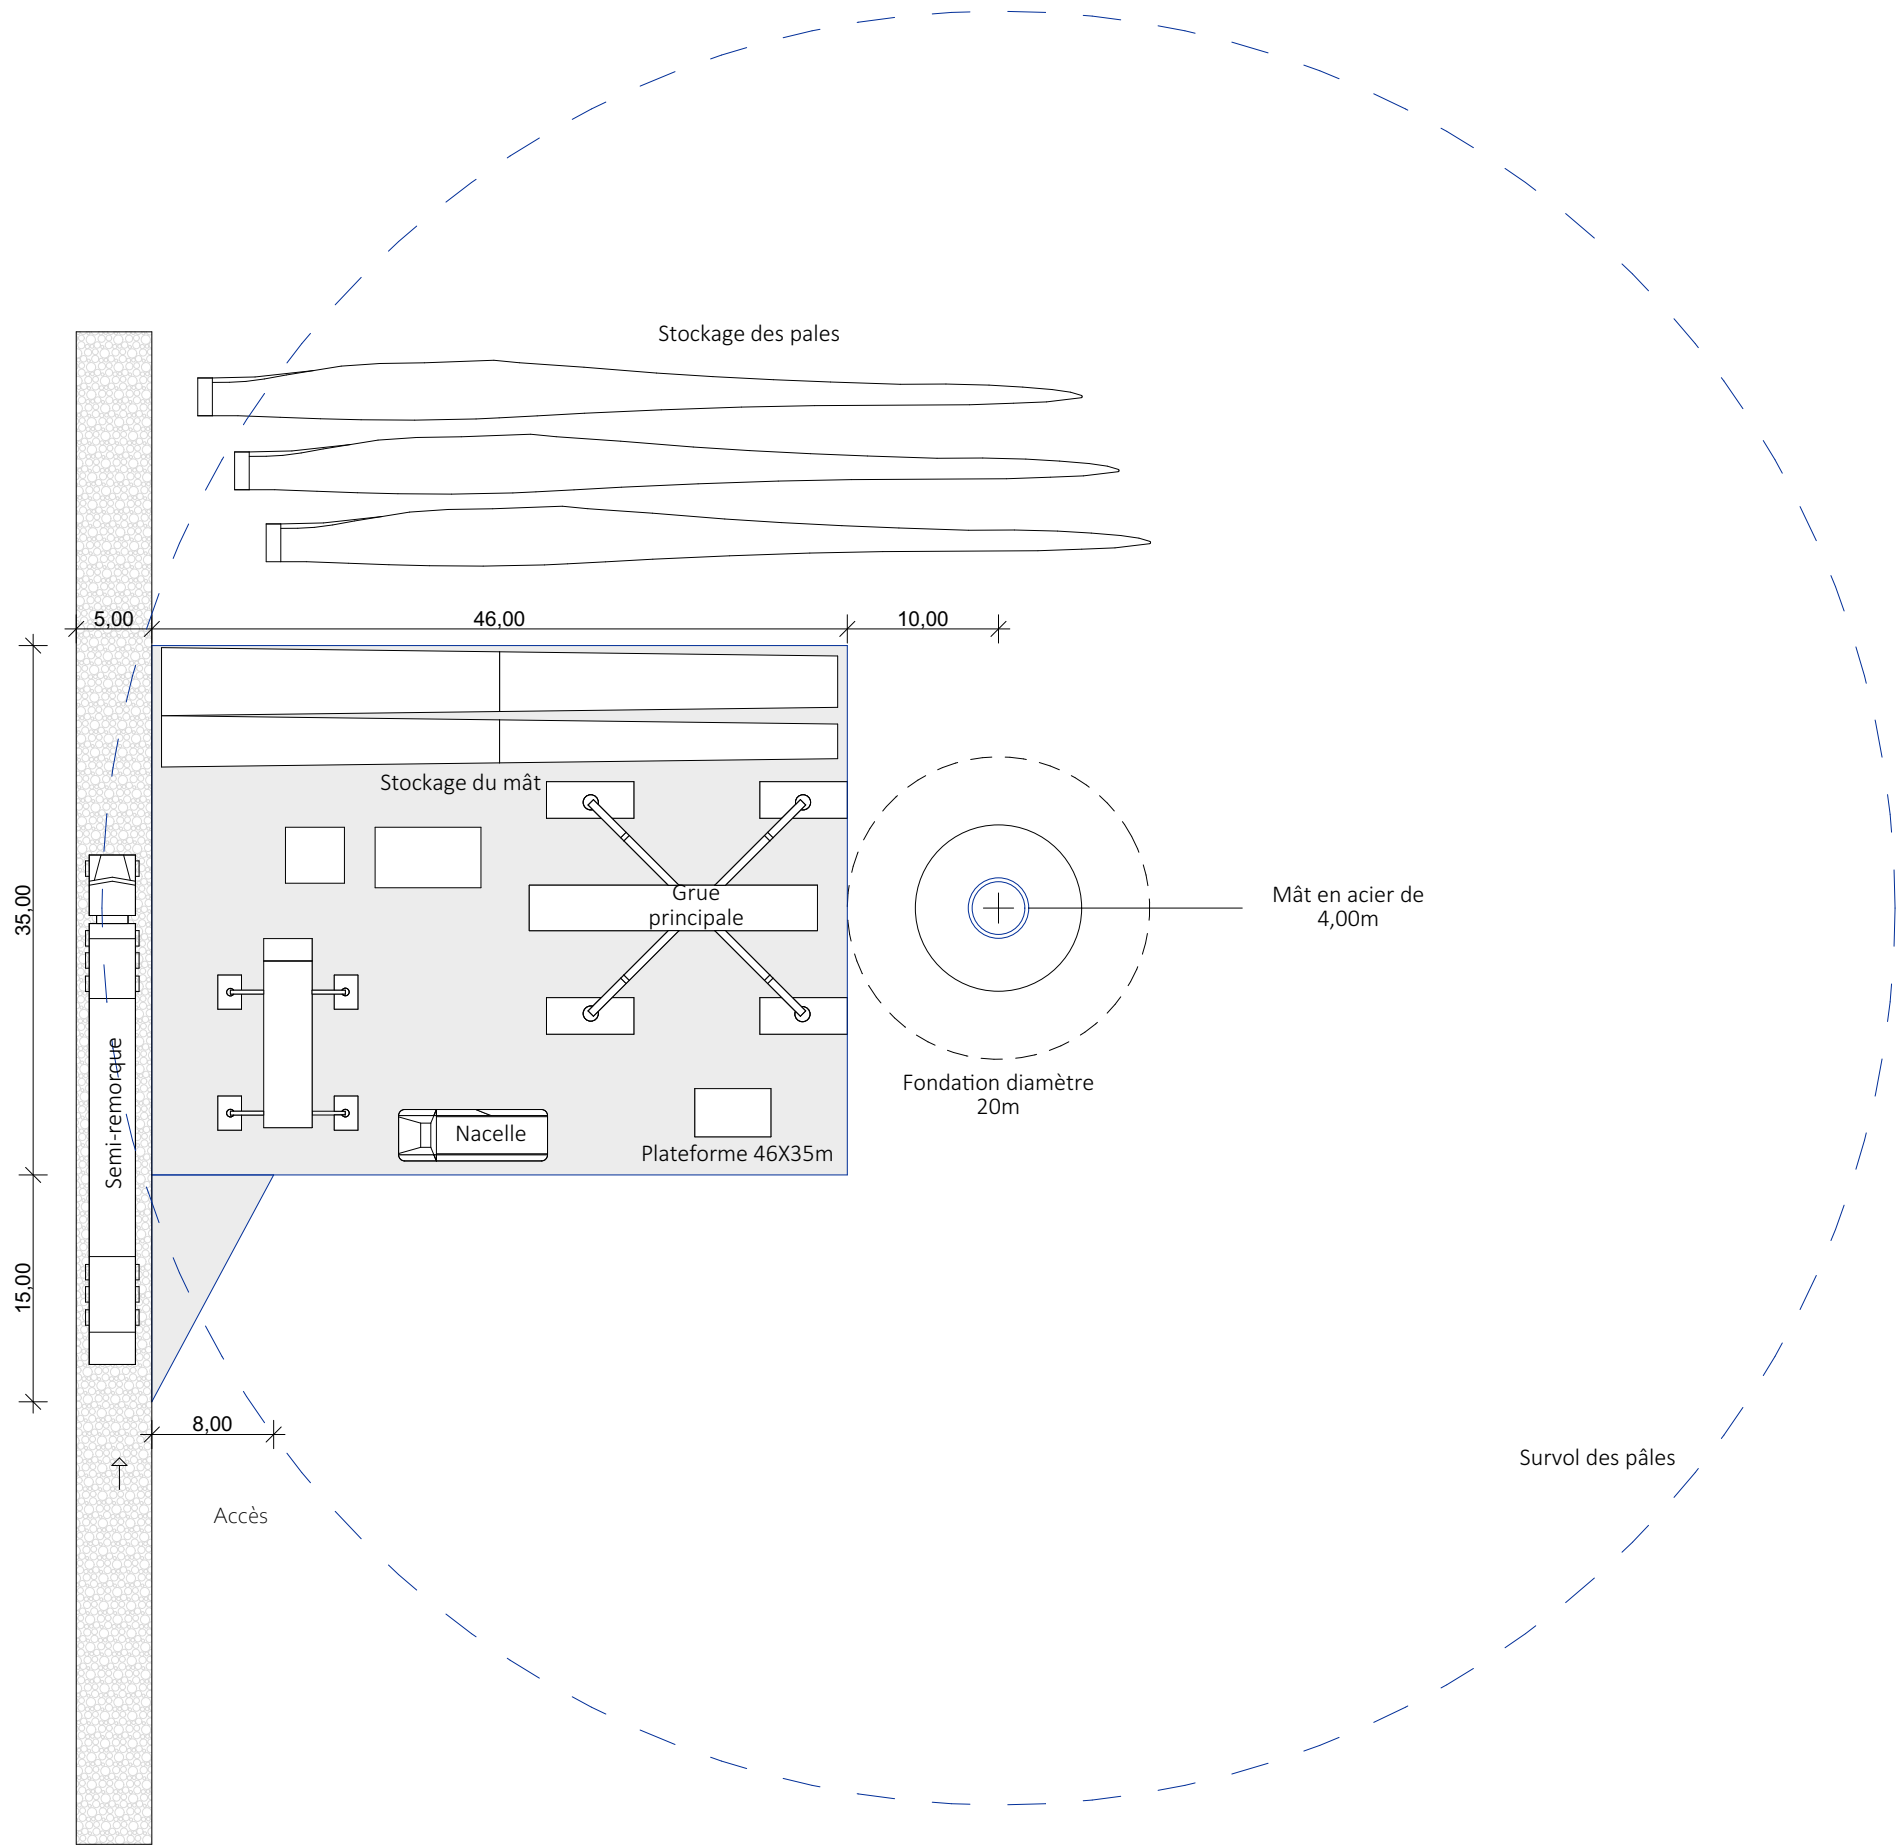

SIGNATURE:

I'M IN ARCHITECTURE
21 rue d'Auteuil 75016 PARIS
06 71 15 45 63 / i.m.in.archi@gmx.com
SARL au capital de 16500€
533 863 940 R.C.S. PARIS

**PARC EOLIEN DE
CLANLIEU-ET-PUISIEUX**
COMMUNES DE
CLANLIEU-ET-PUISIEUX

MAITRISE D'OUVRAGE :
**SAS PARC EOLIEN DE
CLANLIEU-ET-PUISIEUX**
Cœur Défense - Tour B
100, Esplanade du Général de Gaulle
92932 Paris La Défense Cedex




LEGENDE:

Dimensions de la plateforme :
46x35m


Largeur de la voie d'accès : 5m

Dimensions d'une éolienne :

Diamètre de survol: 117m
Hauteur du moyeu : 91,50m
Diamètre du mât : 4,0m

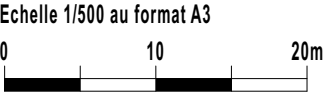

**PRINCIPE
AMÉNAGEMENT
AIRE DE MONTAGE
PHASE EXPLOITATION**

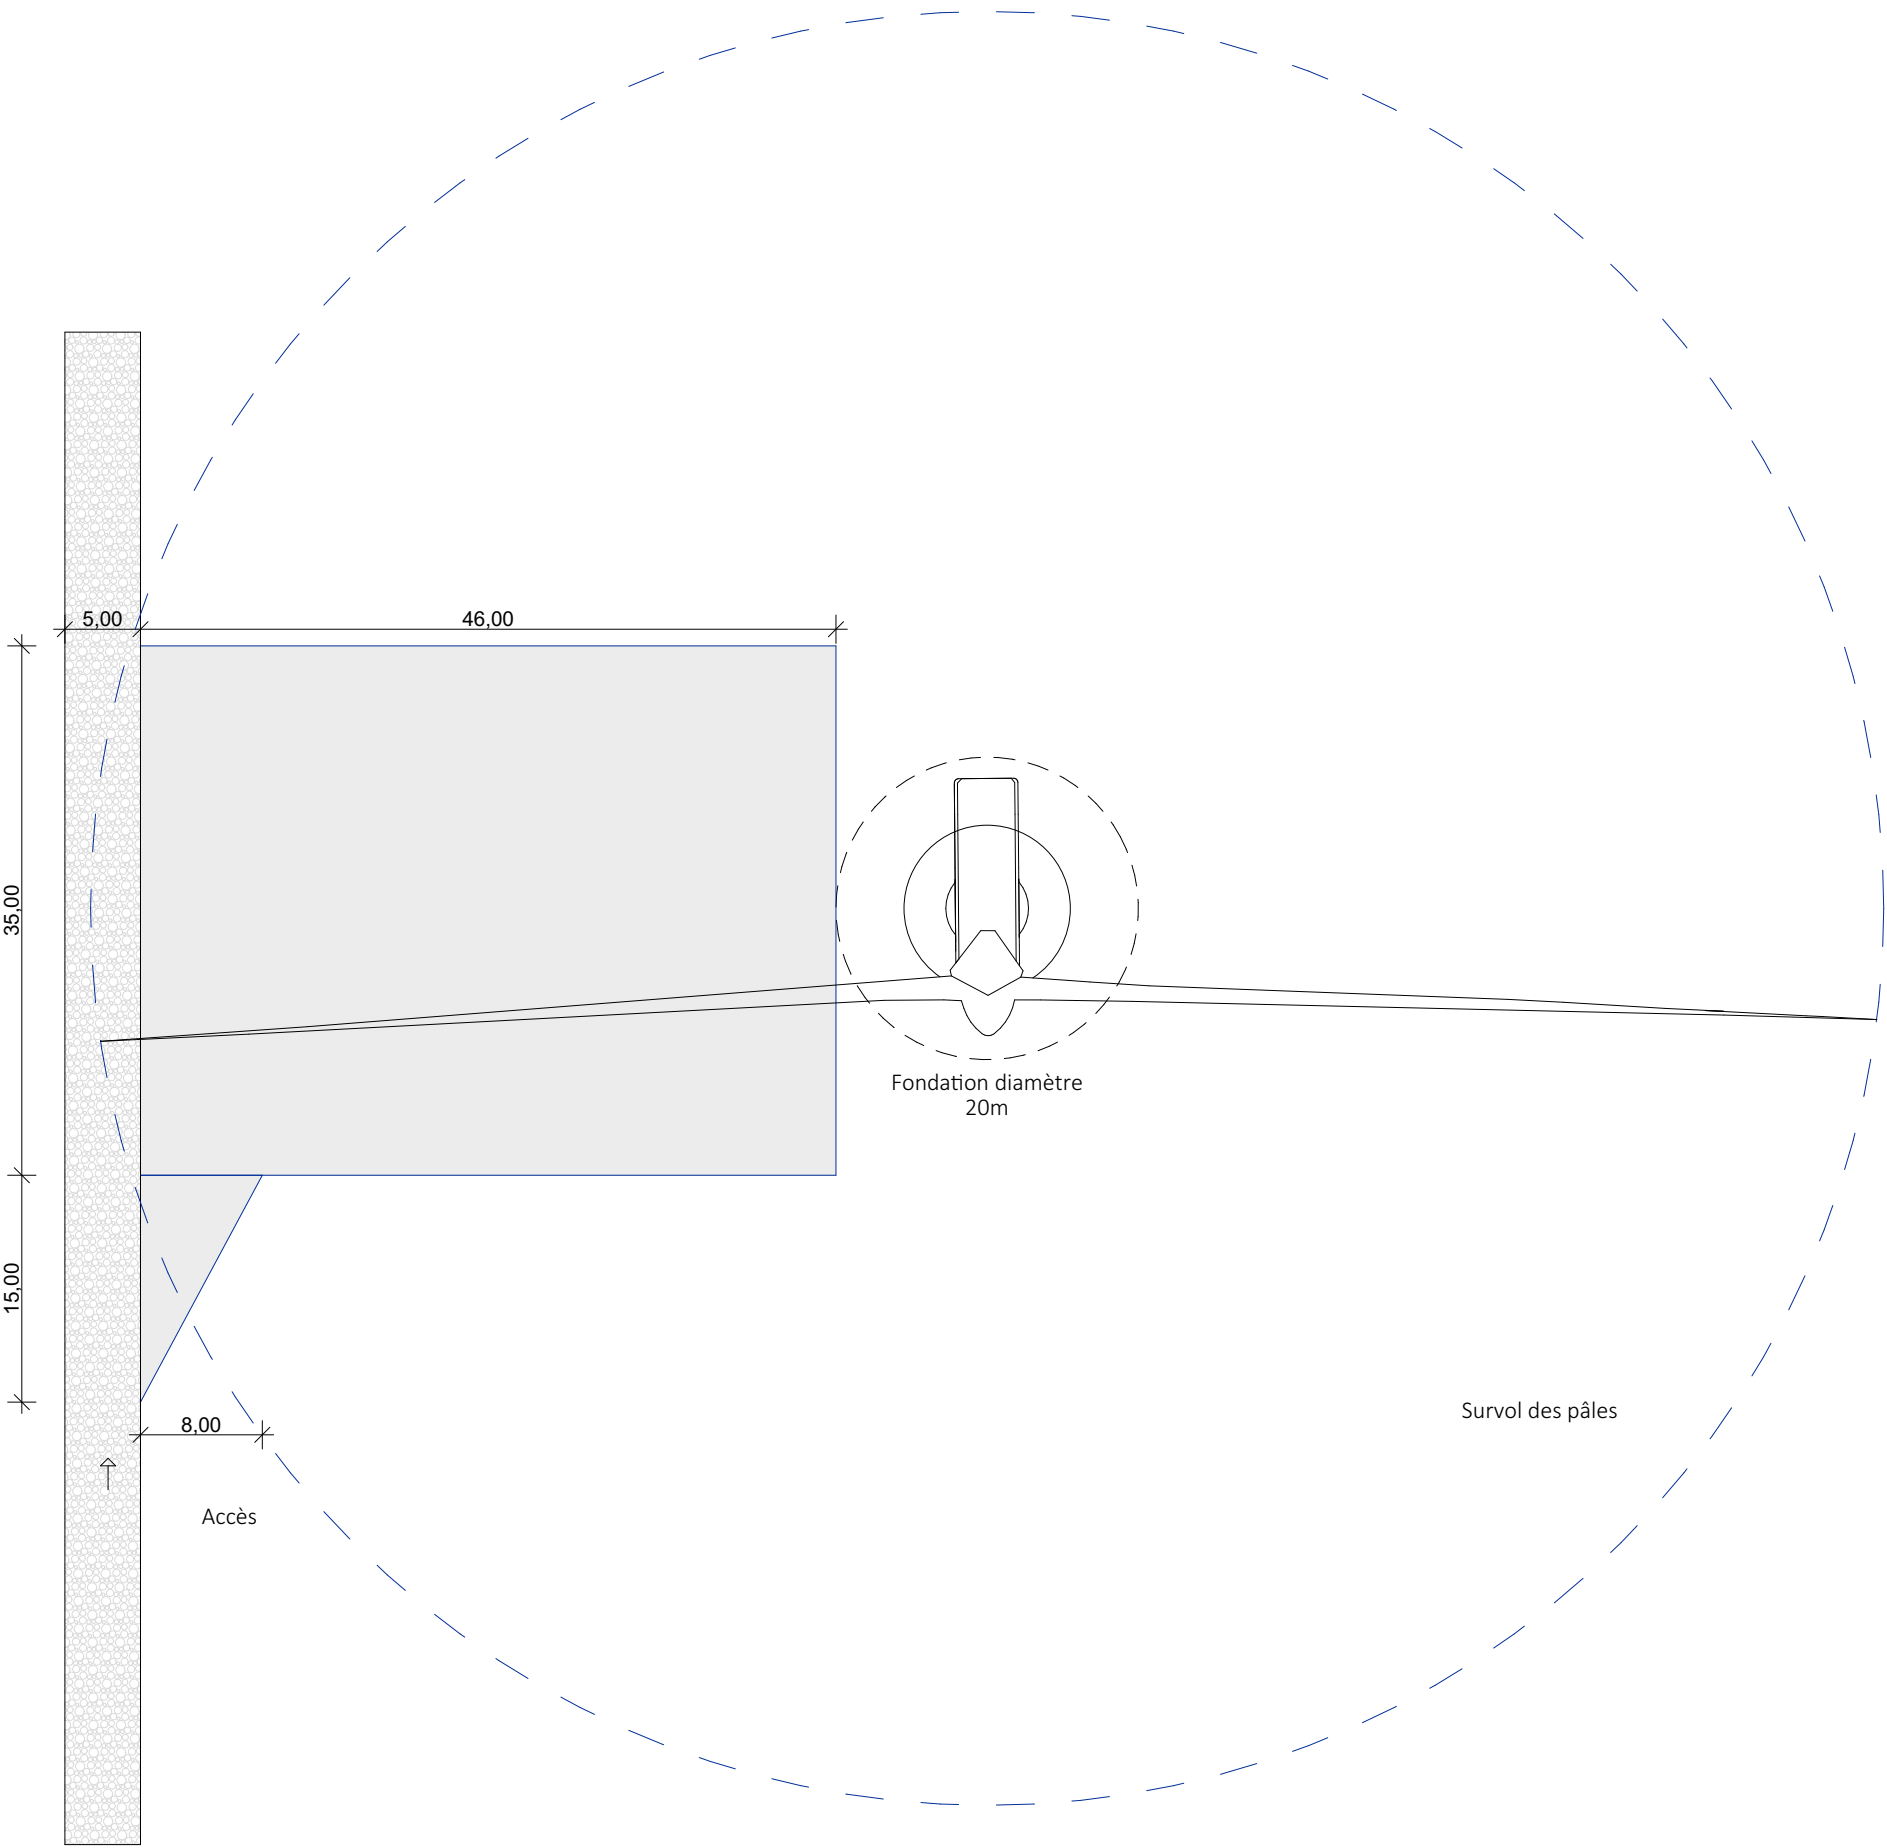

Parc Eolien de Clanlieu-et-Puisieux
Communes de Clanlieu-et-Puisieux

IV. b. PLAN DES FAÇADES DES ÉOLIENNES AU 1/700ème ET AU 1/500ème

SIGNATURE:

I'M IN ARCHITECTURE
21 rue d'Auteuil 75016 PARIS
06 71 15 45 63 / i.m.in.archi@gmx.com
SARL au capital de 16500€
533 863 940 R.C.S. PARIS

**PARC EOLIEN DE
CLANLIEU-ET-PUISIEUX
COMMUNES DE
CLANLIEU-ET-PUISIEUX**

MAITRISE D'OUVRAGE :
SAS PARC EOLIEN DE
CLANLIEU-ET-PUISIEUX
Cœur Défense - Tour B
100, Esplanade du Général de Gaulle
92932 Paris La Défense Cedex



LEGENDE:

SIGNATURE:

I'M IN ARCHITECTURE
21 rue d'Auteuil 75016 PARIS
06 71 15 45 63 / im.in.archi@gmx.com
SARL au capital de 16500€
533 863 940 R.C.S. PARIS

**PARC EOLIEN DE
CLANLIEU-ET-PUISIEUX
COMMUNES DE
CLANLIEU-ET-PUISIEUX**


MAITRISE D'OUVRAGE :
**SAS PARC EOLIEN DE
CLANLIEU-ET-PUISIEUX**
Cœur Défense - Tour B
100, Esplanade du Général de Gaulle
92932 Paris La Défense Cedex




LEGENDE:

Dimensions d'une éolienne :

Diamètre de survol: 117m
Hauteur du moyeu : 91,50m
Diamètre du mât : 4,0m

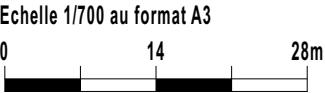

**PLAN DES FAÇADES
D'UNE EOLIENNE**

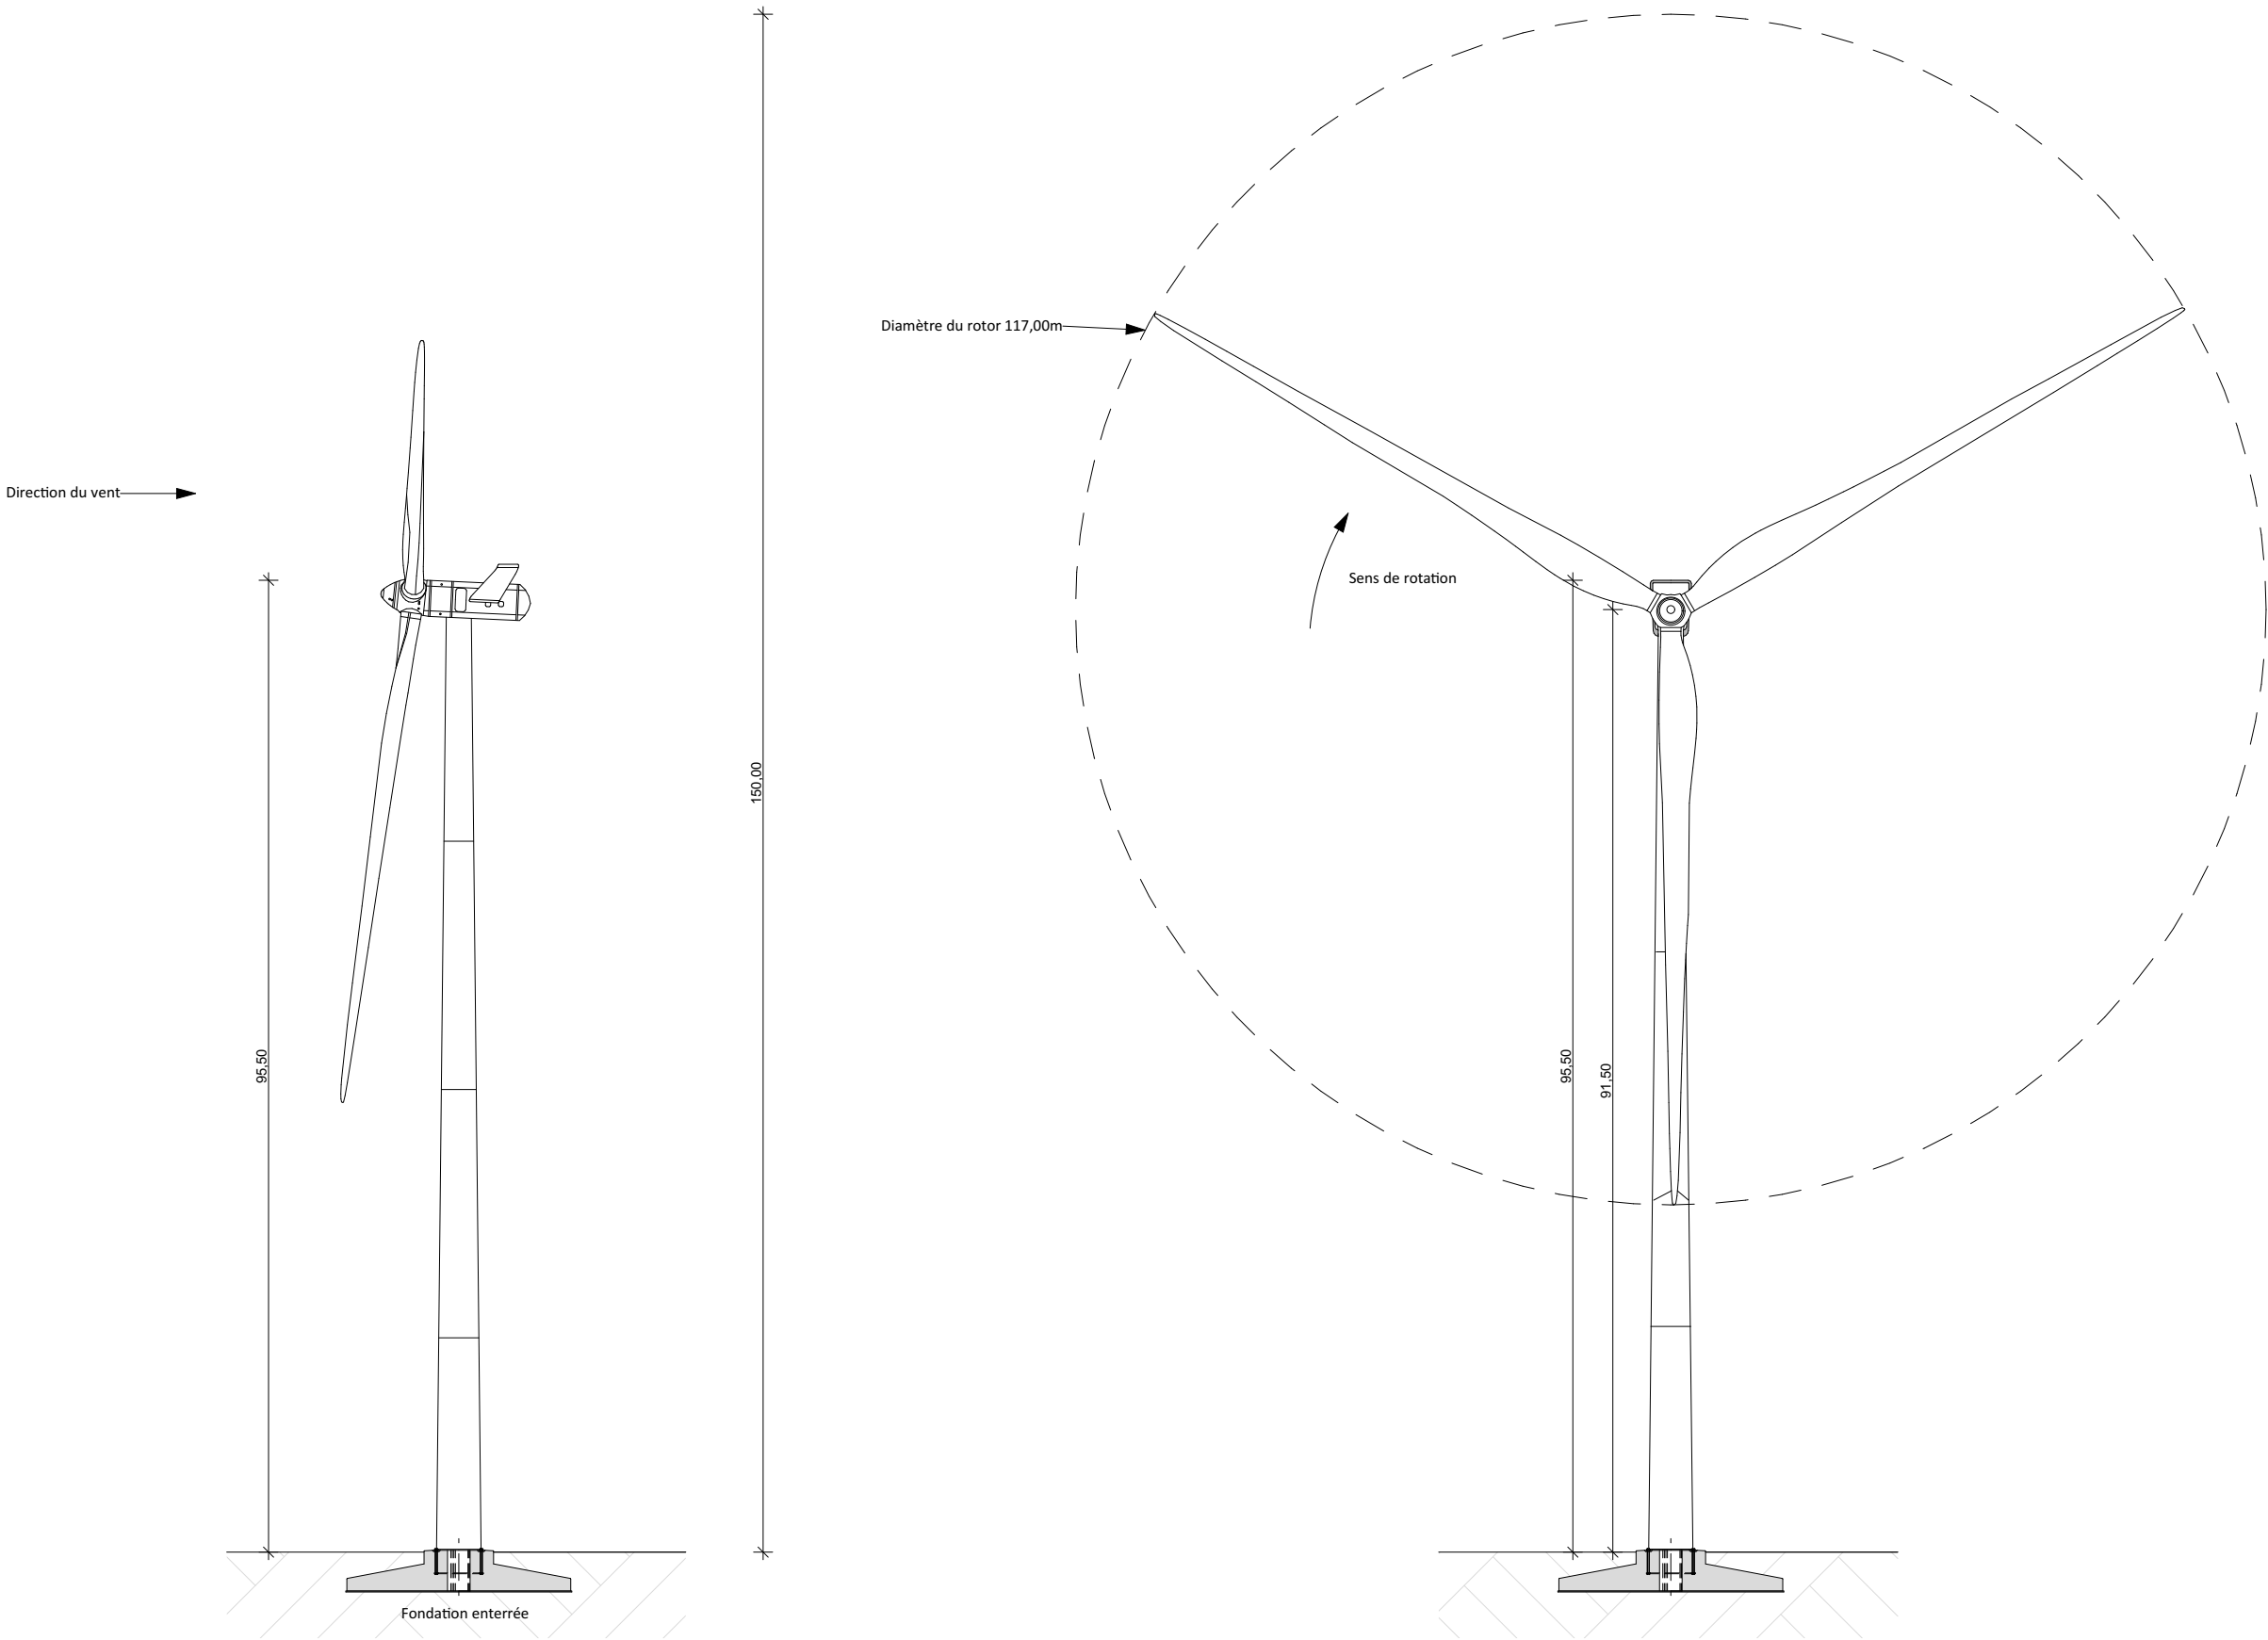

SIGNATURE:

I'M IN ARCHITECTURE
21 rue d'Auteuil 75016 PARIS
06 71 15 45 63 / im.in.archi@gmx.com
SARL au capital de 16500€
533 863 940 R.C.S. PARIS

**PARC EOLIEN DE
CLANLIEU-ET-PUISIEUX
COMMUNES DE
CLANLIEU-ET-PUISIEUX**


MAITRISE D'OUVRAGE :
**SAS PARC EOLIEN DE
CLANLIEU-ET-PUISIEUX**
Cœur Défense - Tour B
100, Esplanade du Général de Gaulle
92932 Paris La Défense Cedex




LEGENDE:

Dimensions d'une éolienne :

Diamètre de survol: 117m
Hauteur du moyeu : 91,50m
Diamètre du mât : 4,0m

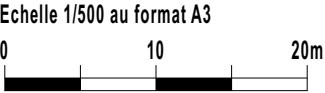

**VUE DE DESSUS
D'UNE EOLIENNE**

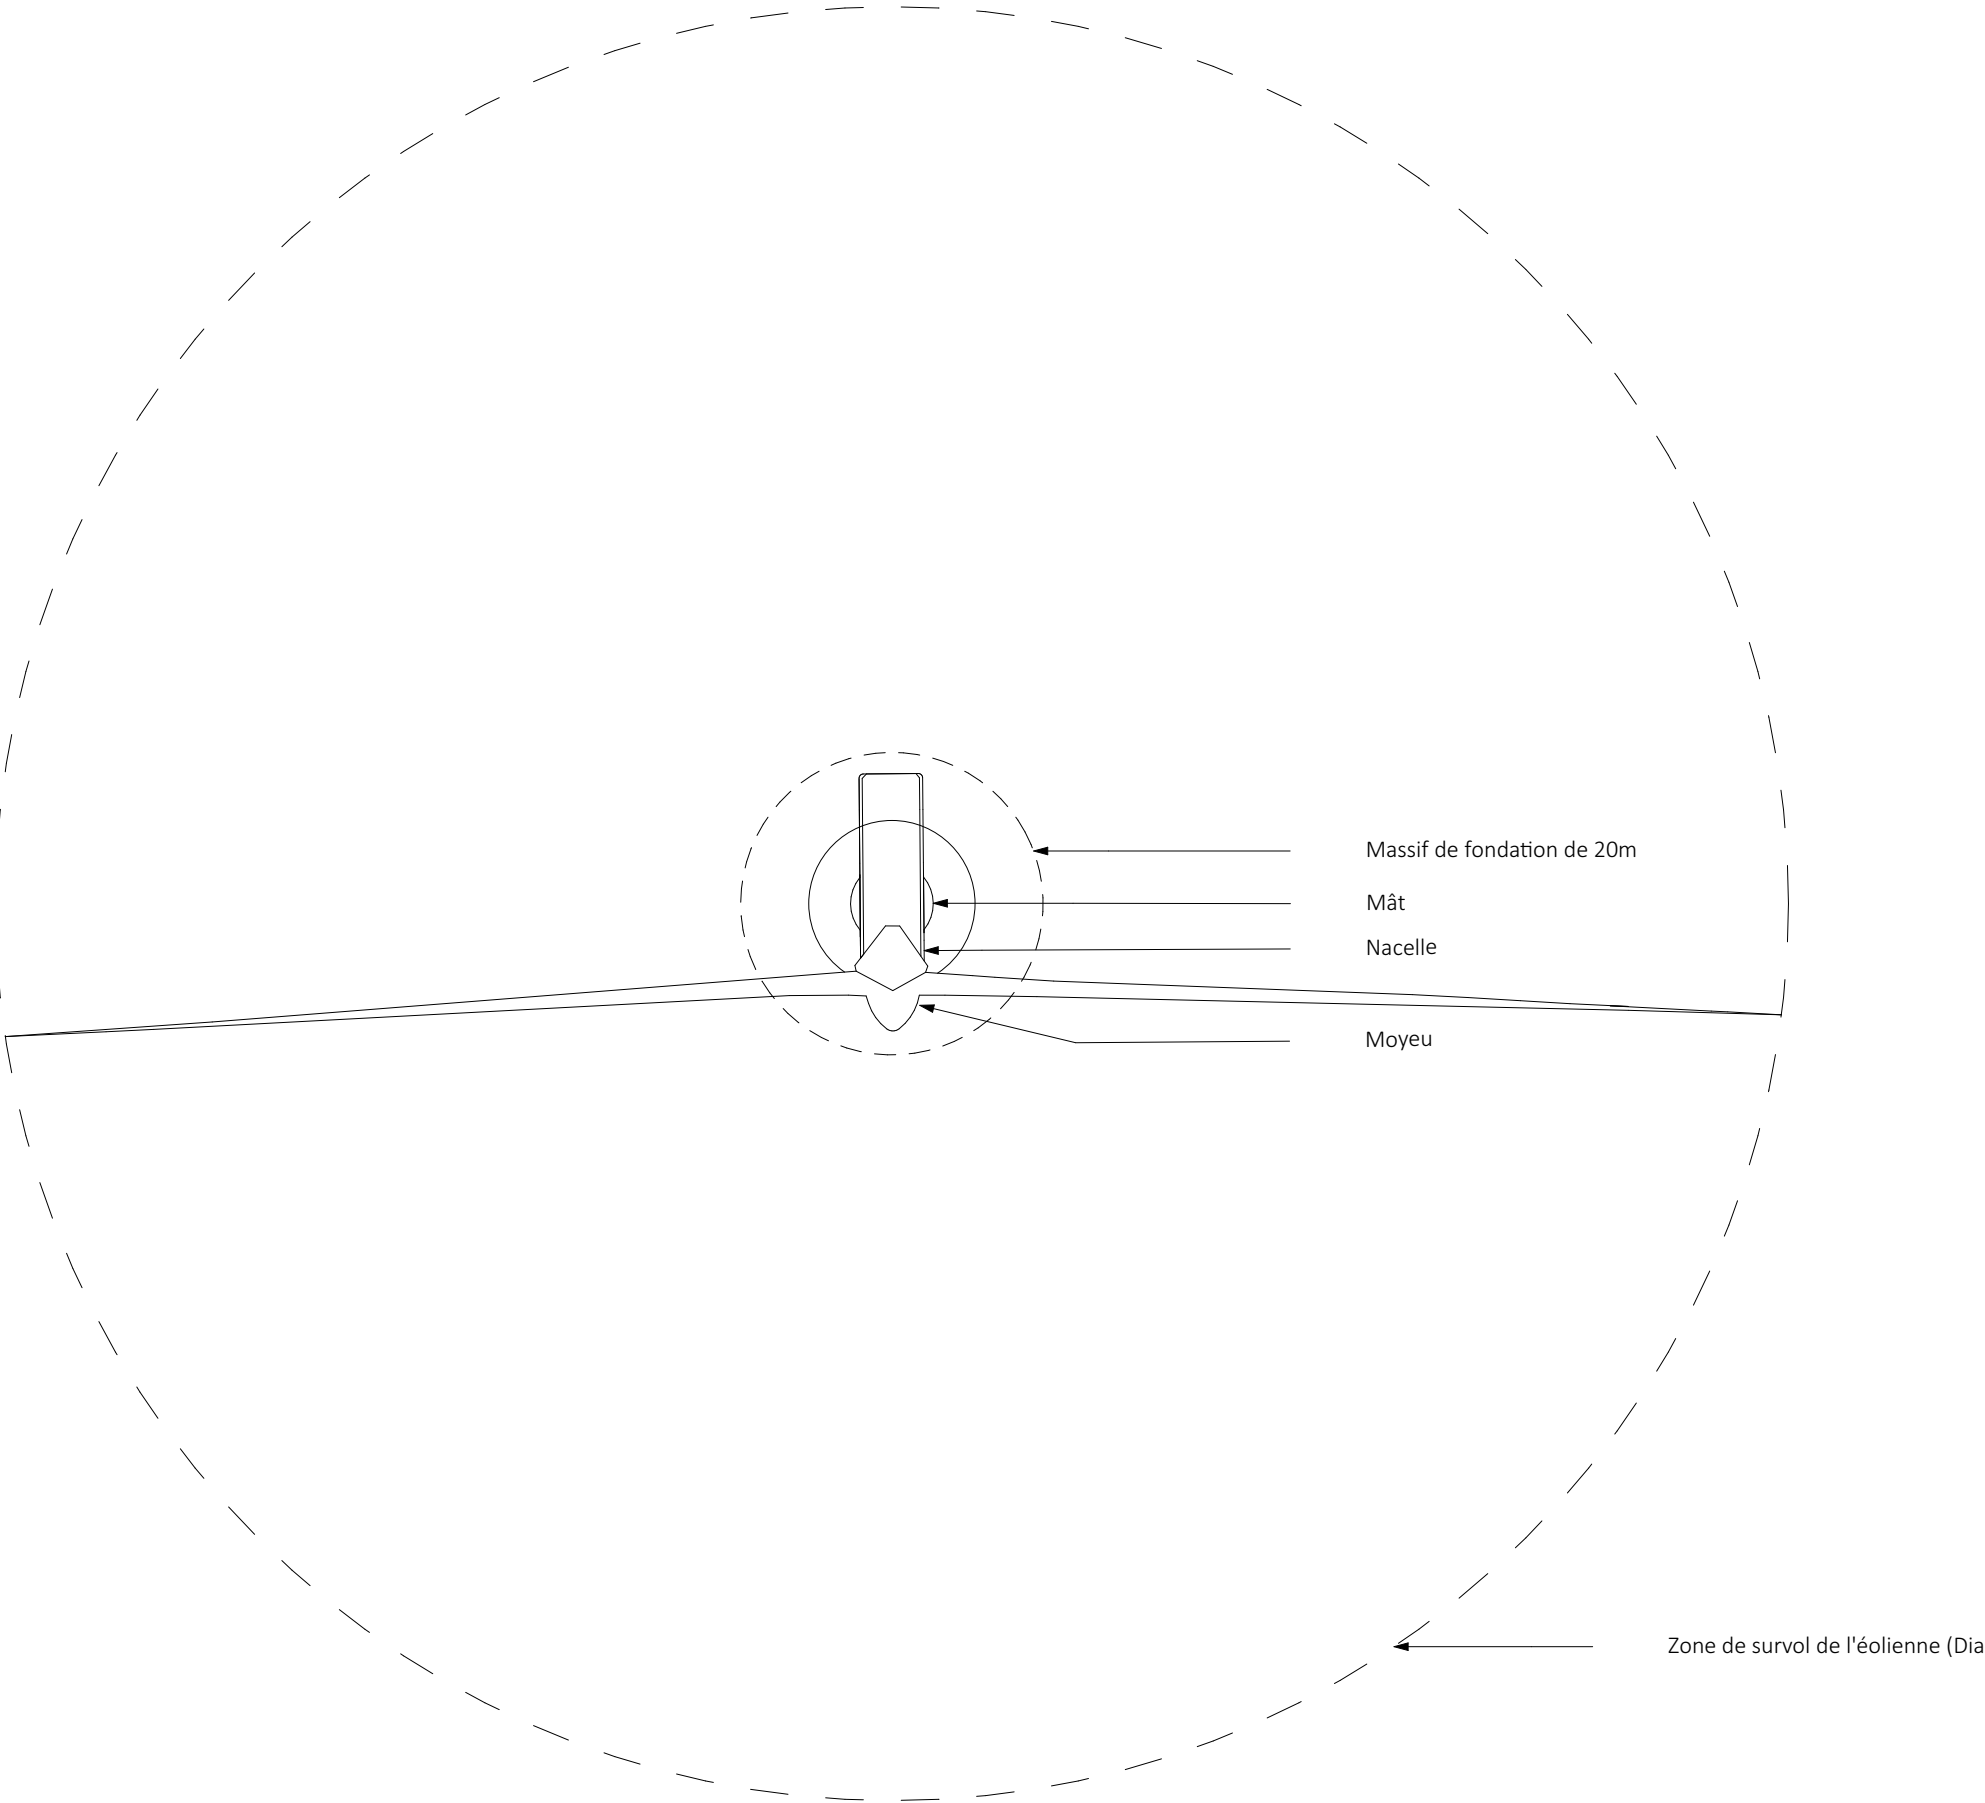

Parc Eolien de Clanlieu-et-Puisieux
Communes de Clanlieu-et-Puisieux

V. a. PROFIL EN LONG DU TERRAIN AU 1/5000ÈME ET AU 1/6000ème

SIGNATURE:



I'M IN ARCHITECTURE
21 rue d'Auteuil 75016 PARIS
06 71 15 45 63 / i.m.in.archi@gmx.com
SARL au capital de 16500€
533 863 940 R.C.S. PARIS

**PARC EOLIEN DE
CLANLIEU-ET-PUISIEUX
COMMUNES DE
CLANLIEU-ET-PUISIEUX**

MAITRISE D'OUVRAGE :
SAS PARC EOLIEN DE
CLANLIEU-ET-PUISIEUX
Cœur Défense - Tour B
100, Esplanade du Général de Gaulle
92932 Paris La Défense Cedex



LEGENDE:

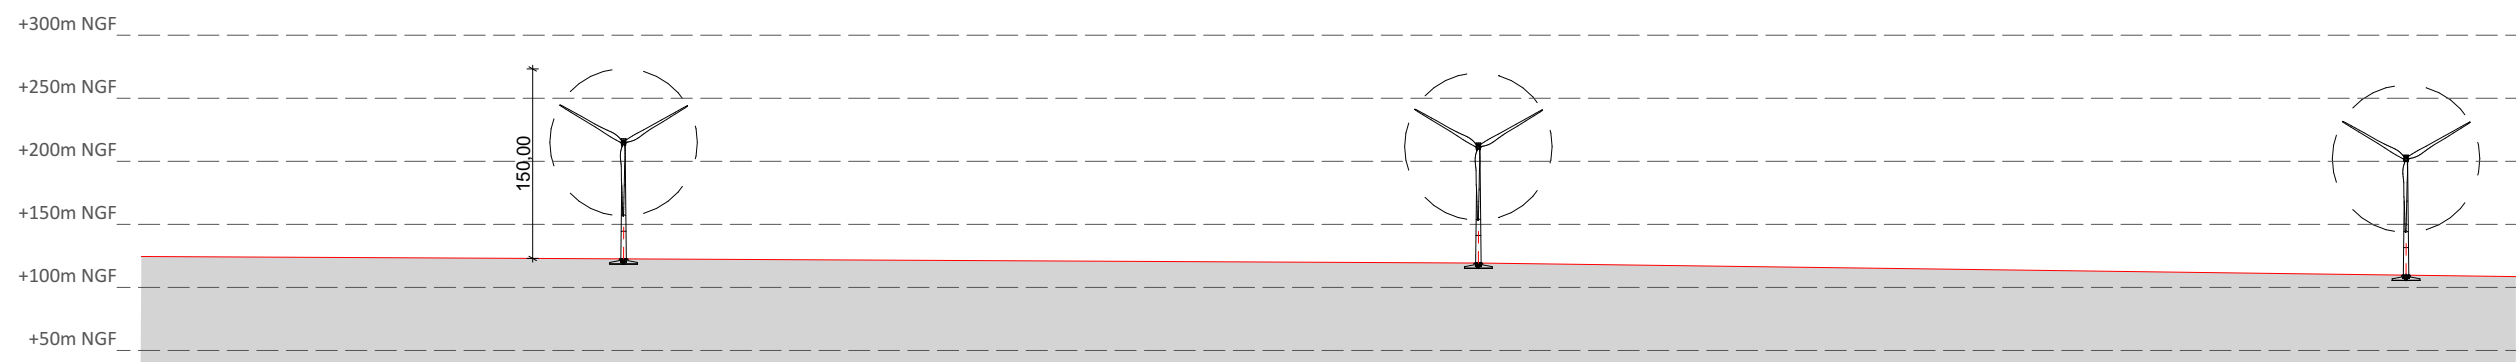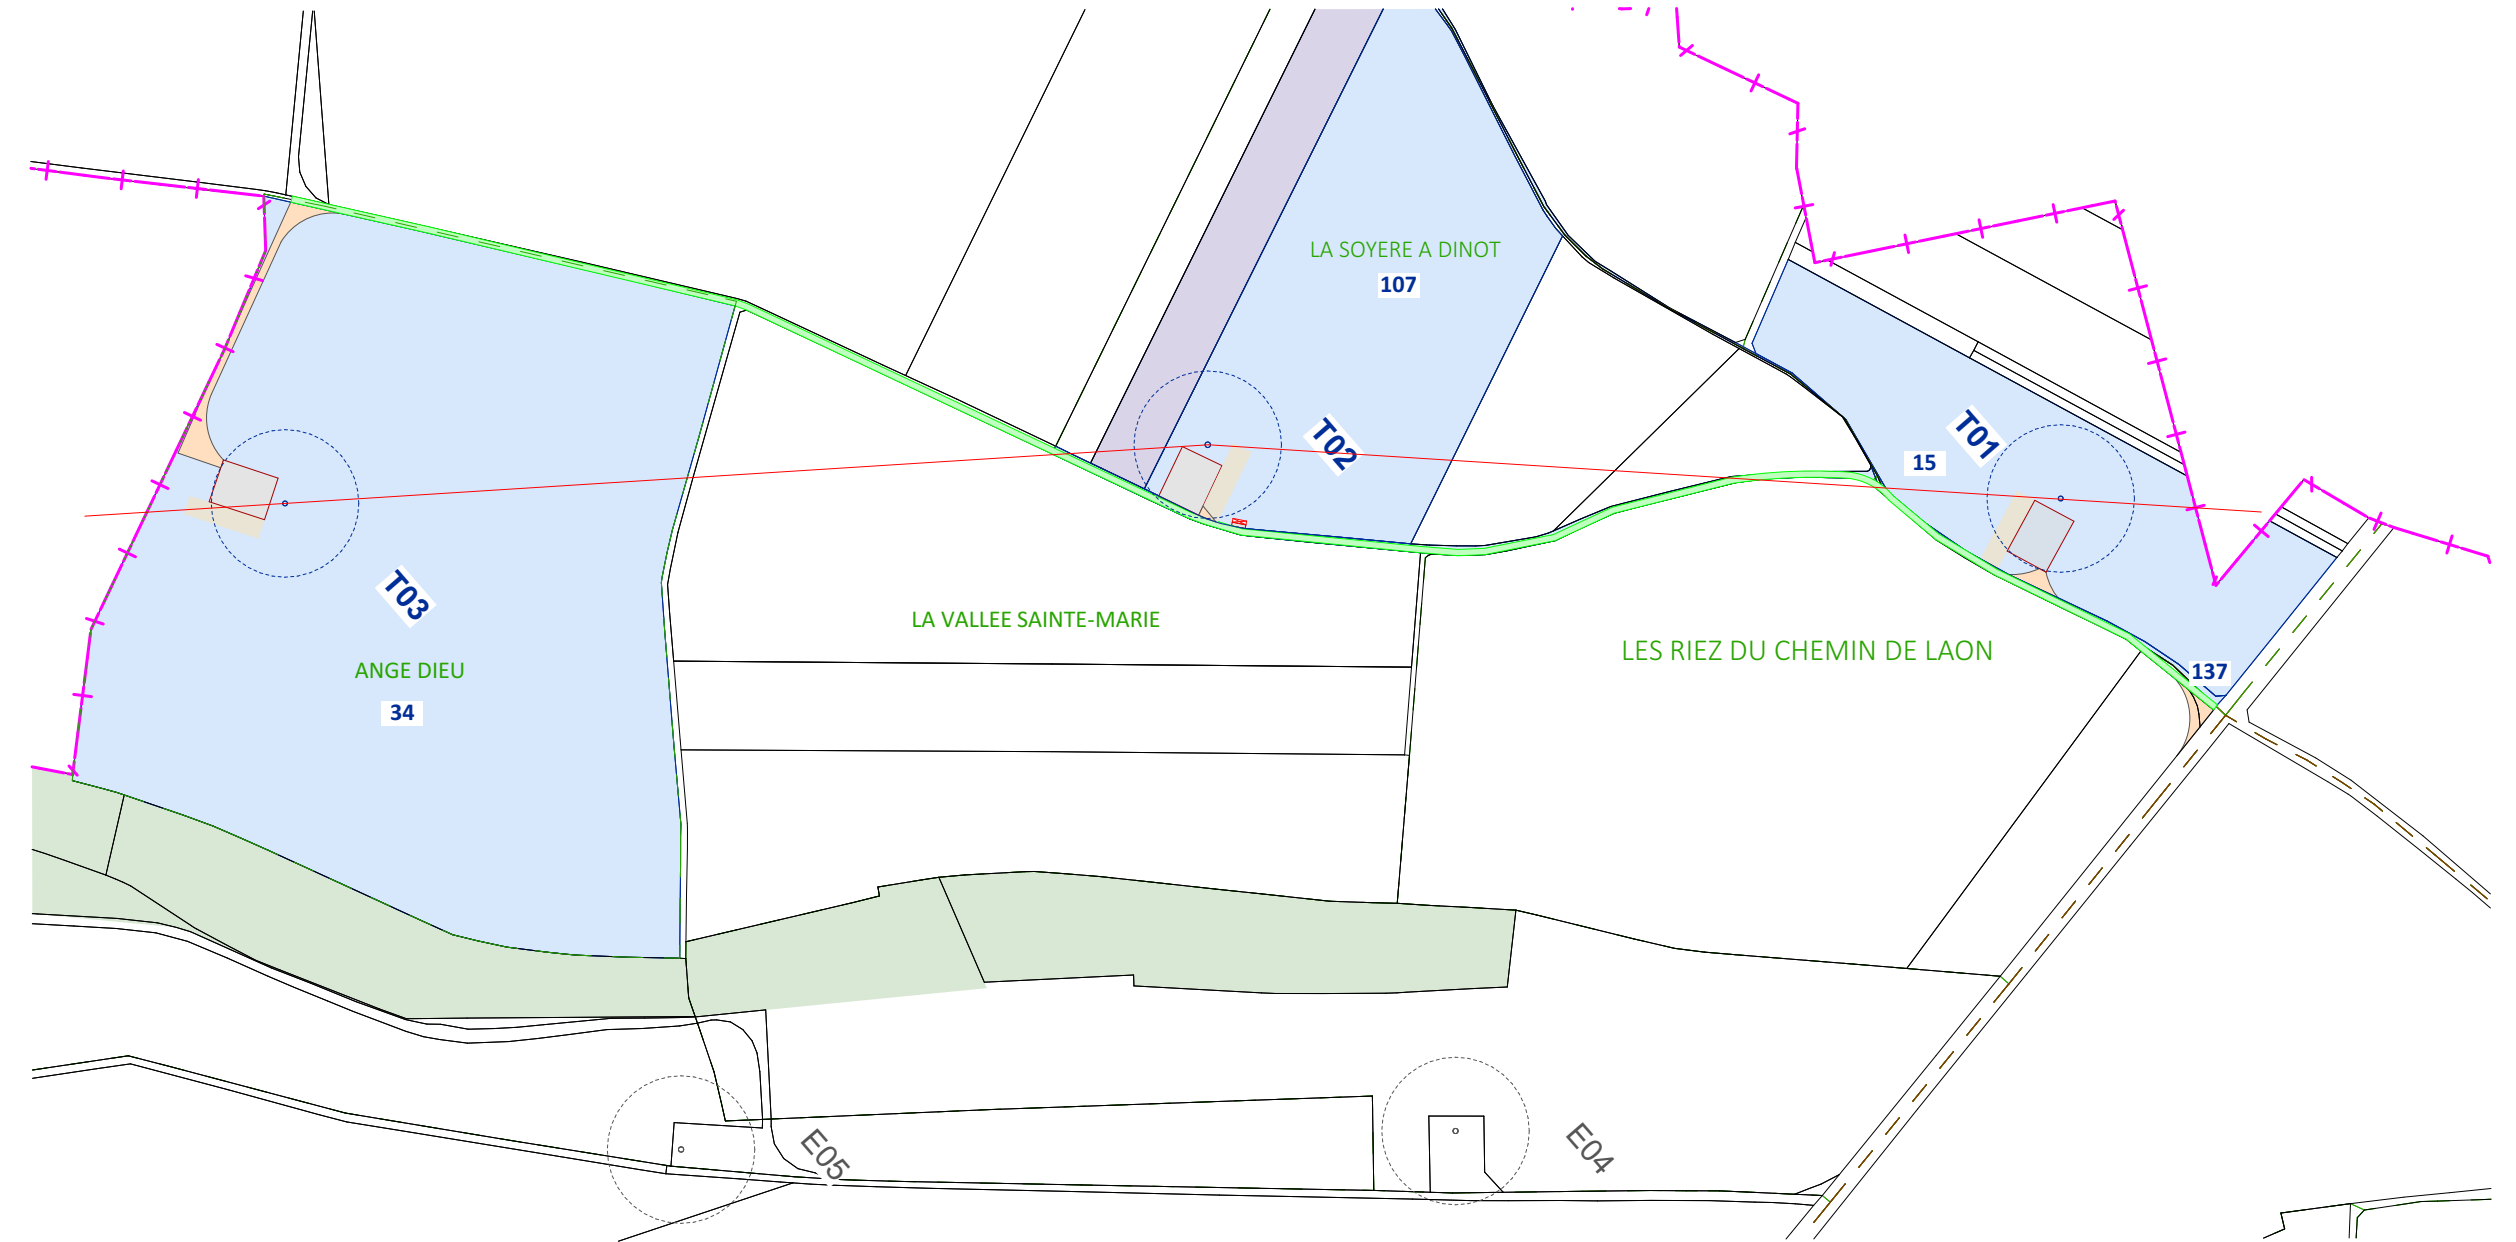

EOLIENNES	T01		T02		T03	
Distance partielles et cumulées (m)	0.00	678.13	678.13	733.44	1411.57	
Altitudes au sol des éoliennes (m NGF)	127,3		125,8		114,4	

AUTORISATION ENVIRONNEMENTALE

SIGNATURE:

I'M IN ARCHITECTURE
21 rue d'Auteuil 75016 PARIS
06 71 15 45 63 / im.in.archi@gmx.com
SARL au capital de 16500€
533 863 940 R.C.S. PARIS

**PARC EOLIEN DE
CLANLIEU-ET-PUISIEUX**
COMMUNES DE
CLANLIEU-ET-PUISIEUX

MAITRISE D'OUVRAGE :
**SAS PARC EOLIEN DE
CLANLIEU-ET-PUISIEUX**
Cœur Défense - Tour B
100, Esplanade du Général de Gaulle
92932 Paris La Défense Cedex



LEGENDE:

Altimétries :

T01 : 127,3 m
T02 : 125,8 m
T03 : 114,4 m

Echelle 1/5000 au format A3



**PROFIL EN LONG
DU TERRAIN
T01, T02 ET T03**

Parc Eolien de Clanlieu-et-Puisieux
Communes de Clanlieu-et-Puisieux

V. b. PLANCHE DÉTAIL DES FONDATIONS
AU 1/200ème

SIGNATURE:

I'M IN ARCHITECTURE
21 rue d'Auteuil 75016 PARIS
06 71 15 45 63 // im.in.archi@gmx.com
SARL au capital de 16500€
533 863 940 R.C.S. PARIS

**PARC EOLIEN DE
CLANLIEU-ET-PUISIEUX**
COMMUNES DE
CLANLIEU-ET-PUISIEUX

MAITRISE D'OUVRAGE :
SAS PARC EOLIEN DE
CLANLIEU-ET-PUISIEUX
Cœur Défense - Tour B
100, Esplanade du Général de Gaulle
92932 Paris La Défense Cedex



LEGENDE:

SIGNATURE:


I'M IN ARCHITECTURE
21 rue d'Auteuil 75016 PARIS
06 71 15 45 63 / i.m.in.archi@gmx.com
SARL au capital de 16500€
533 863 940 R.C.S. PARIS

**PARC EOLIEN DE
CLANLIEU-ET-PUISIEUX
COMMUNES DE
CLANLIEU-ET-PUISIEUX**


MAITRISE D'OUVRAGE :
**SAS PARC EOLIEN DE
CLANLIEU-ET-PUISIEUX**
Cœur Défense - Tour B
100, Esplanade du Général de Gaulle
92932 Paris La Défense Cedex




LEGENDE:

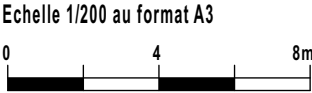

**PLANCHE DES
DETAILS**

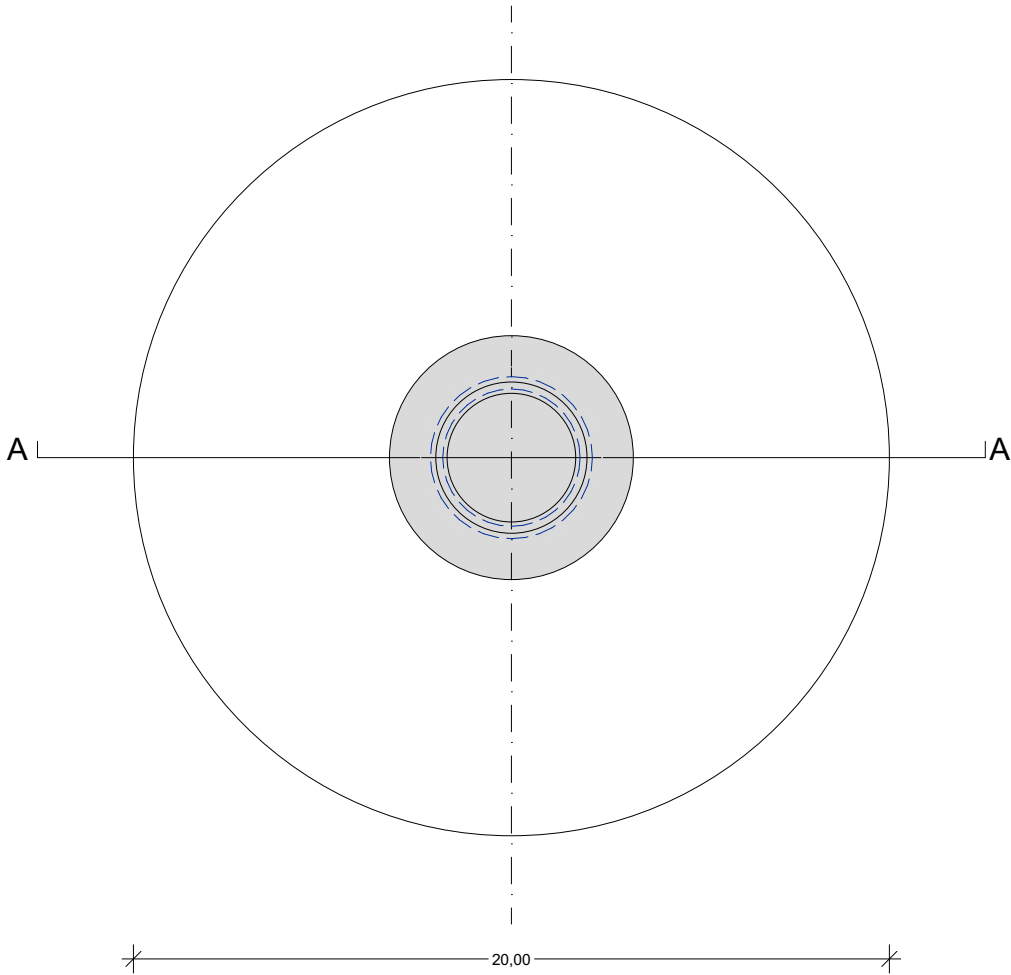

Plan de la fondation de l'éolienne

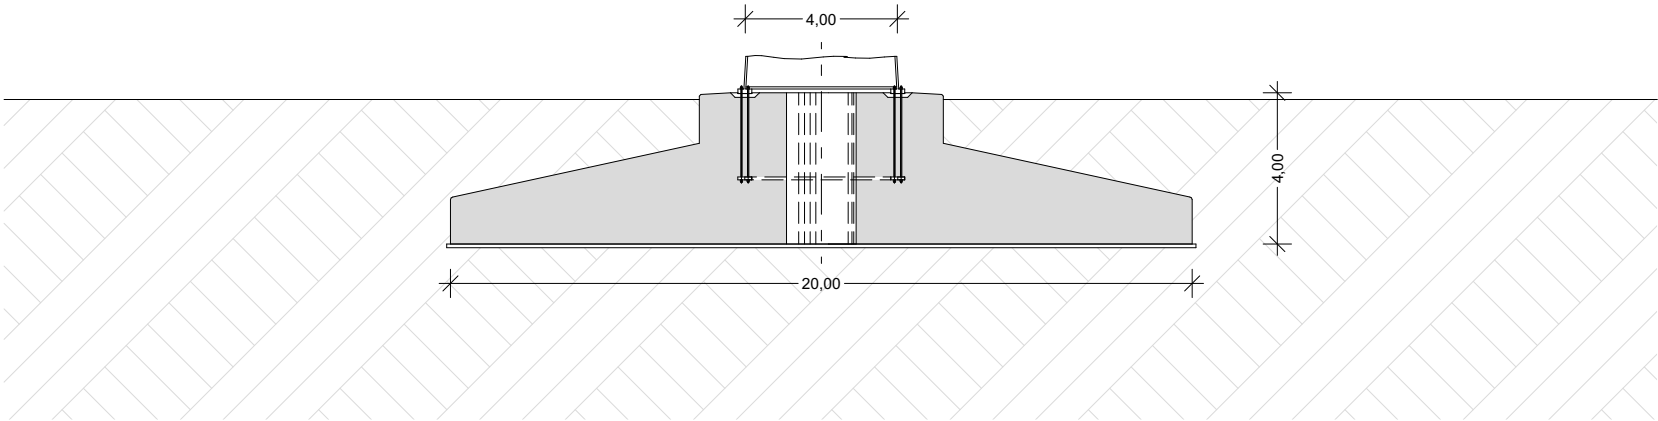

Coupe de la fondation de l'éolienne