


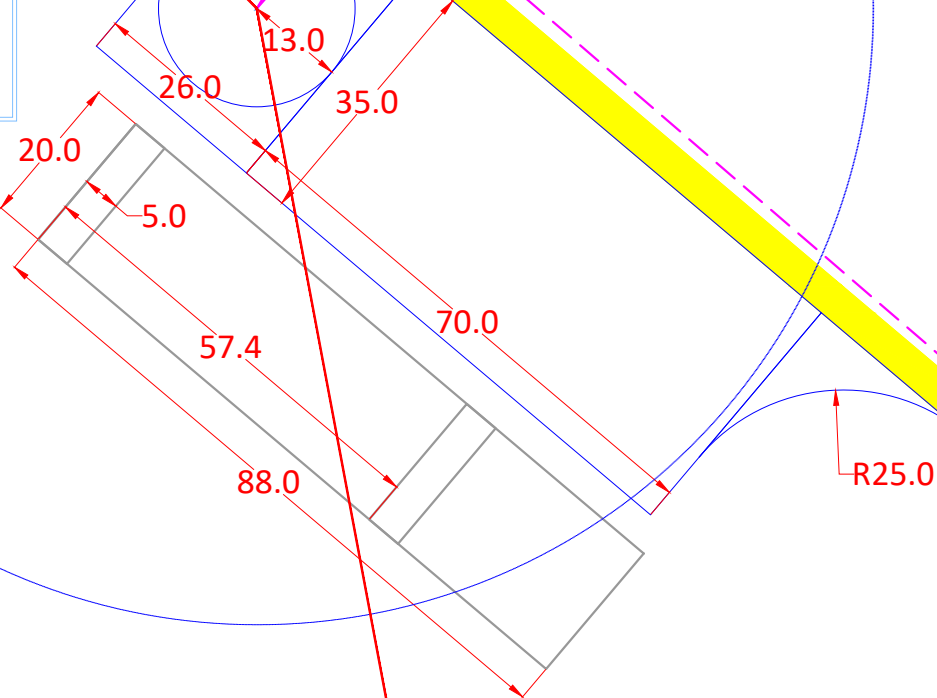

LEGENDE

- PROJET
- Chemin à créer
 - Chemin à créer provisoire
 - Chemin existant
 - Rayon de braquage
 - Aire de retournement obligatoire
 - Plateforme et fondation
 - Stockage de pale
 - Eolienne
 - Surplomb

E4
X = 680034.6761
Y = 6960553.6432
Z =



CODE PROJET 800122



CLIENT
PARVILLERS-LE-QUESNOY

PROJET
PARVILLERS-LE-QUESNOY (80)

TITRE
PLAN DE MASSE - E4

ECHELLE 1: 1000 FEUILLE 01 OF 01

00 00 DATE 14/08/2024

DIN A3