





LA MANCHE

- LEGENDE
- EMPRISE DU PROJET
 - LIGNE DE RETRAIT DE 20M DU BORD DE LA FALaise
 - BANC SUR ZONE DE REPOS 3 A 6 PLACES ASSISES PAR BANC
 - GARDE-CORPS TYPE 1 SIMPLE CÂBLE INOX HORIZONTAL H=52CM
 - GARDE-CORPS TYPE 2 DOUBLE CÂBLE INOX HORIZONTAL H=100CM
 - GARDE-CORPS TYPE 3 SIMPLE CÂBLE INOX HORIZONTAL AVEC RAMBARDE BOIS H=100CM
 - GARDE-CORPS TYPE 4 MAILLAGE METALLIQUE AVEC RAMBARDE BOIS H=100CM
 - MAIN-COURANTE SECONDAIRE SUPPORT DE PANNEAUX GRAPHIQUES D'INFORMATION H=78CM
 - PISTE CYCLABLE
 - ENROBE DRAINANT
 - PARCOURS SURELEVÉ REVÊTEMENT BOIS
 - GAZON RENFORCÉ
 - DALLES ALVEOLAIRES GAZONNEES
 - GRAVIER
 - HAIE BOCAGERE
 - PLANTATION BOCAGERE



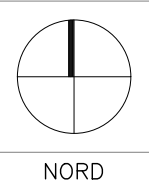

- LEGENDE
- EMPRISE DU PROJET
 - LIGNE DE RETRAIT DE 20M DU BORD DE LA FALASE
 - GARDE-CORPS TYPE 1
SIMPLE CÂBLE INOX HORIZONTAL
H=52CM
 - GARDE-CORPS TYPE 2
DOUBLE CÂBLE INOX HORIZONTAL
H=100CM
 - GARDE-CORPS TYPE 3
SIMPLE CÂBLE INOX HORIZONTAL
AVEC RAMBARDE BOIS H=100CM
 - GARDE-CORPS TYPE 4
MAILLAGE METALLIQUE
AVEC RAMBARDE BOIS H=100CM
 - MAIN-COURANTE SECONDAIRE
SUPPORT DE PANNEAUX GRAPHIQUES
D'INFORMATION H=78CM
 - ENROBE DRAINANT
 - PARCOURS SURELEVÉ
REVÊTEMENT BOIS
 - GAZON RENFORCÉ
 - DALLES GAZON
ALVEOLÉES
 - GRAVIER
 - HAIE BOCAGERE
 - PLANTATION BOCAGERE
 - LOCALISATION VUES PROCHES
 - LOCALISATION VUES D'ENSEMBLE
- TOUTES LES VUES SE TROUVENT
SUR LES PLANCHES PA4b.2,
PA4b.3, PA4b.4 et PA4b.5.

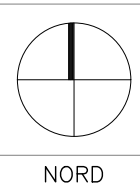

NORD



1 SITE HISTORIQUE VUE AERIENNE



2 CHEMINEMENT
VERS LA PLACE COMMEMORATIVE



3 PLACE COMMEMORATIVE
VUE PROCHE



4 PLACE COMMEMORATIVE
VUE LARGE VERS LA PASSERELLE SUR BOCAGE



5 PLACE COMMEMORATIVE
VUE LARGE VERS LE BELVEDERE SUR FALaise



6 PLACE COMMEMORATIVE
VUE D'ENSEMBLE



7 VUE D'ENSEMBLE NORD/EST



8 BELVEDERE SUR FALaise
VERS LE POINT DE VUE



9 BELVEDERE SUR FALaise
VUE DU POINT DE VUE



10 BELVEDERE SUR FALaise
VUE DOS AU POINT DE VUE



11 CHEMINEMENT
VERS LE BUNKER RL409-A



12 CHEMINEMENT
VERS LA FOSSE A CANON



13 FOSSE A CANON



14 VUE D'ENSEMBLE
VERS LE NORD/OUEST



15 PASSERELLE SUR BOCAGE
VUE DESSUS



16 PASSERELLE SUR BOCAGE
VERS LA PLACE COMMÉMORATIVE



17 PASSERELLE SUR BOCAGE
VUE LARGE VERS LE SUD



18 PASSERELLE SUR BOCAGE
VUE PROCHE



19 PASSERELLE SUR BOCAGE
VUE LARGE VERS L'OUEST



20 CASEMATE R694-3
VERS LE BUNKER R636-A



21 VUE D'ENSEMBLE CENTRALE



22 CHEMINEMENT
VERS LE BUNKER R636-A



23 BUNKER R636-A
VUE LARGE DE FACE



24 VUE D'ENSEMBLE
BUNKER R636-A



25 PONT SUR CRATERE
VERS L'EST



26 PONT SUR CRATERE
VUE DU DESSOUS



27 PONT SUR CRATERE
VERS L'OUEST



28 VUE D'ENSEMBLE
BUNKER R502-2



29 BUNKER R502-2



30 VUE D'ENSEMBLE NORD/EST



31 VUE D'ENSEMBLE BELVEDERE SUR CRATERE



32 BELVEDERE SUR CRATERE
VERS LE PARKING



33 BELVEDERE SUR CRATERE
VUE PROCHE




34 BELVEDERE SUR CRATERE
VERS LE BUNKER R502-2




35 CHEMINEMENT
VERS LE BELVEDERE SUR CRATERE



36 VUE D'ENSEMBLE SUD/OUEST

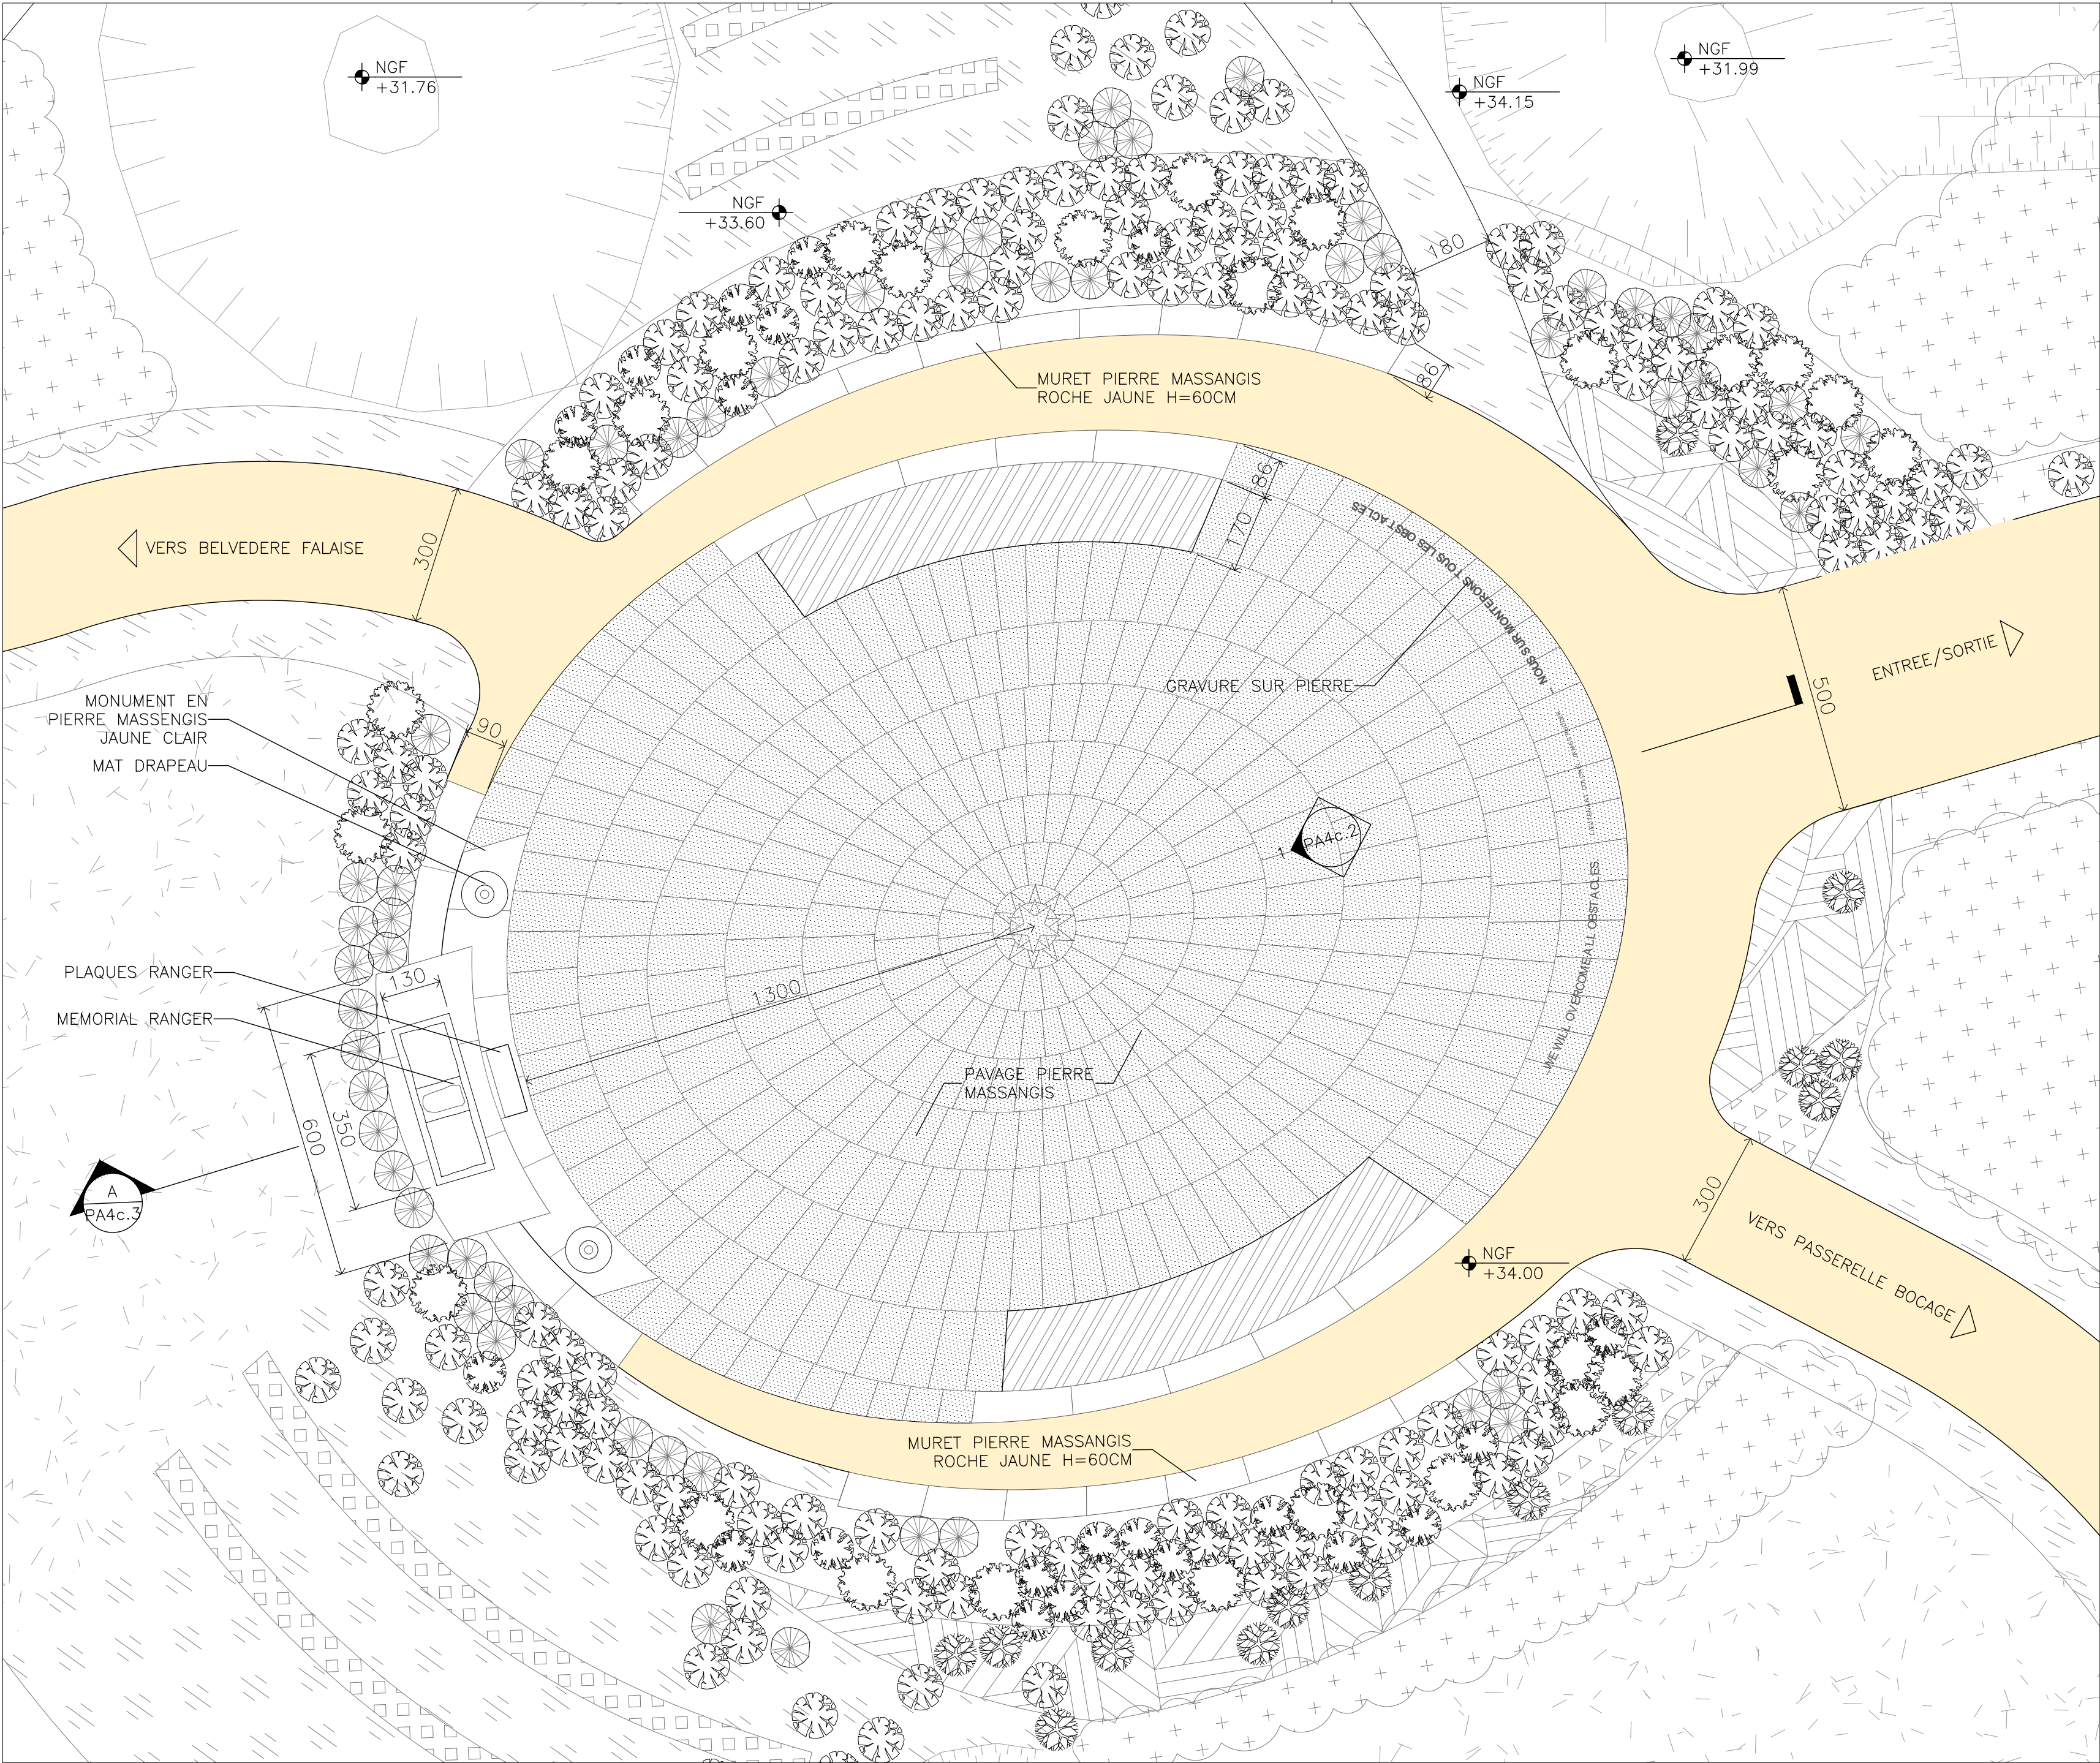


LEGENDE	
	ENROBE DRAINANT
	DALLAGE PIERRE
	MELANGE GRANDS ARBUSTES TYPE BOCAGE
	BOCAGE EXISTANT
	CALAMAGROSTIS COMMUNE (CALAMAGROSTIS EPIGEJOS)
	PÂQUERETTE COMMUNE
	MOLINIA CAERULEA
	LUZULE NIVALE
	ZONES DE NOUES
	MELANGE DE GRAINES
	GROSEILLIER ROUGE
	MILLEPERTUIS ANDROSEME
	SUREAU HIEBLE
	EUPATOIRE À FEUILLES DE CHANVRE
	CORNOUILLER SANGUIN

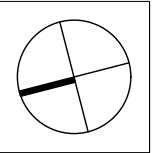

NORD


NUMERO PA4c.1	PLAN PLACE COMMEMORATIVE					PROJET REVALORISATION ET SECURISATION DU SITE HISTORIQUE DE LA POINTE DU HOC	ARCHITECTE NICOLAS KELEMEN ARCHITECTURE 8 RUE DES LIONS ST PAUL 75004 PARIS FRANCE TEL : +33 (0)1 48 04 36 50 info@nka.fr
	N° REF 23109	PHASE PA	ECHELLE 1/100	FORMAT A2	DATE 02/10/25		

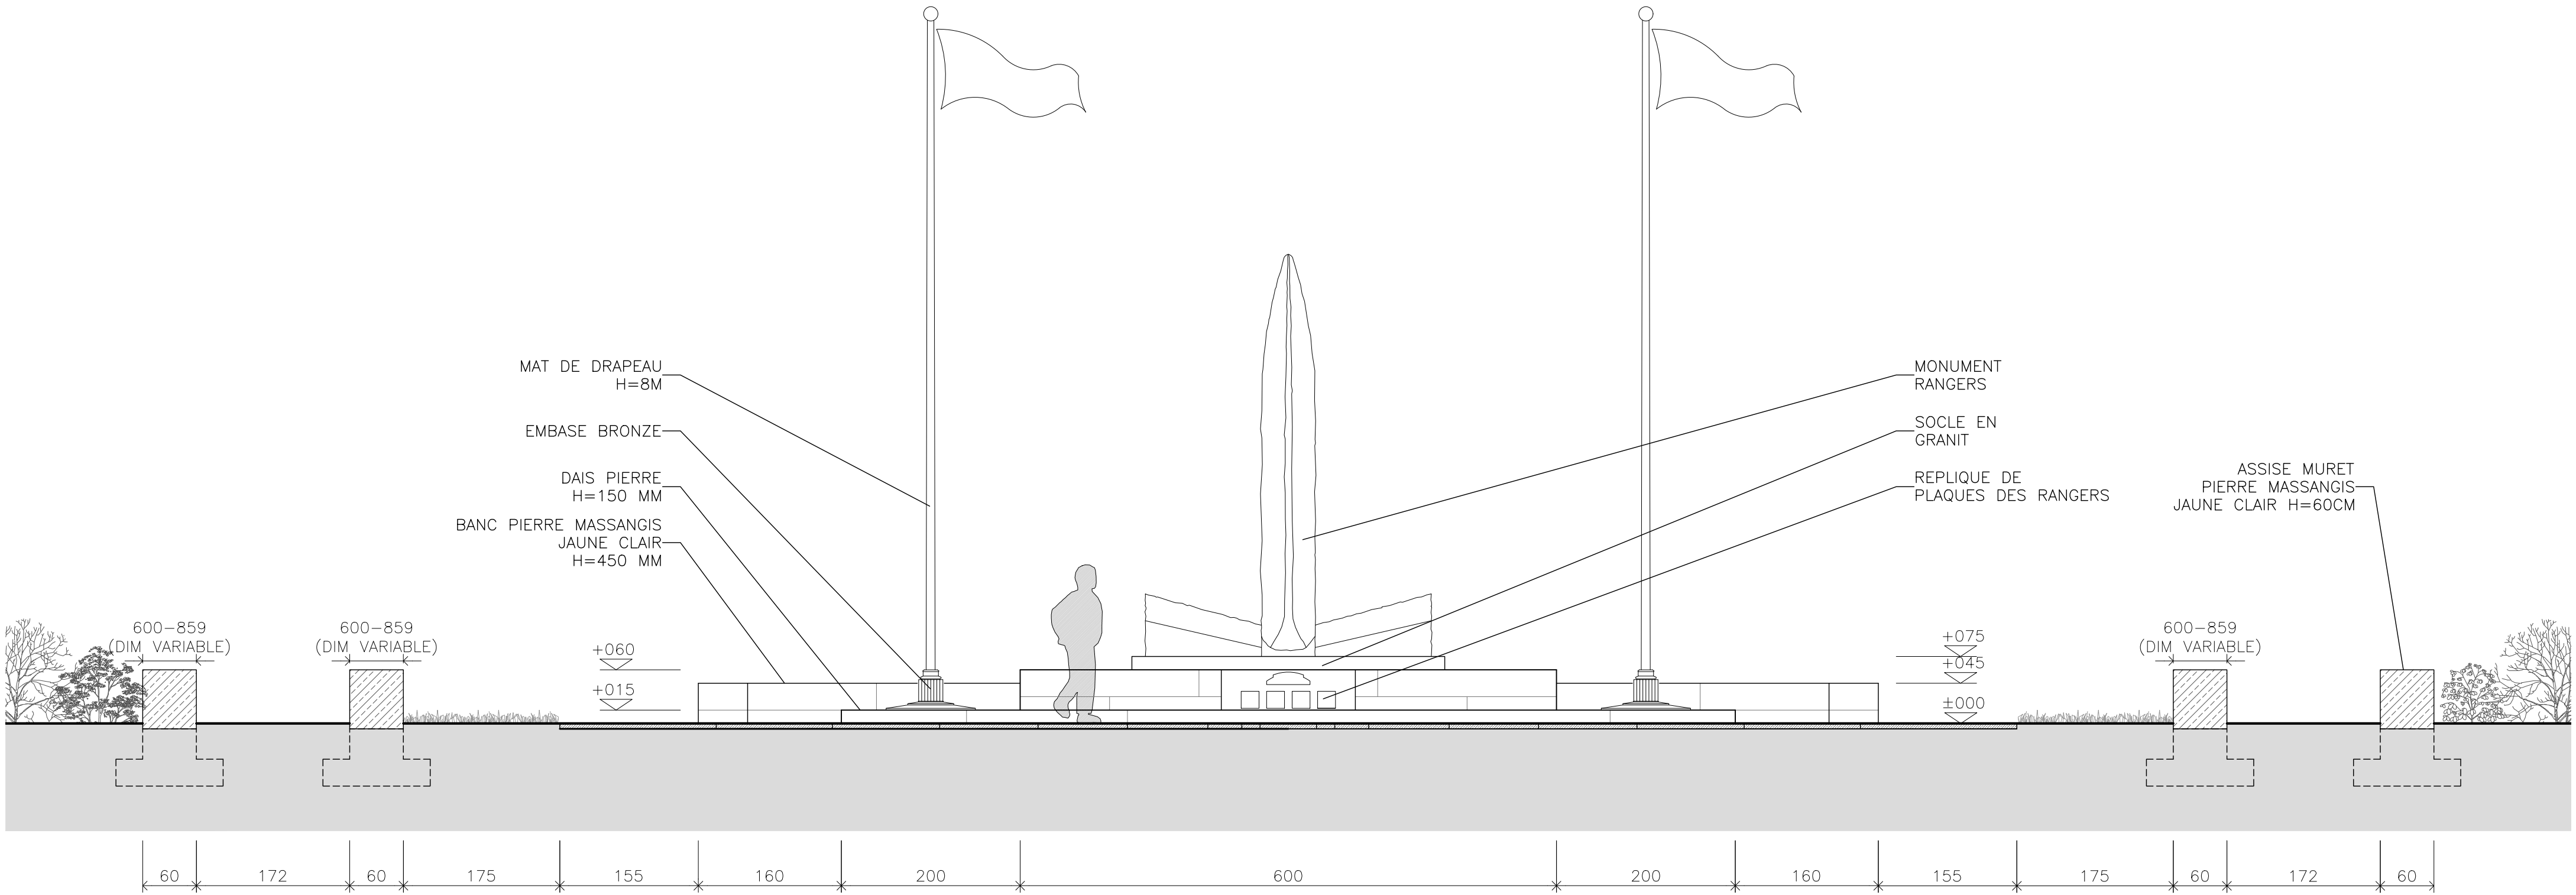

1 ELEVATION MONUMENT




NUMERO PA4c.2	PLAN ELEV. PLACE COMMEMORATIVE					PROJET REVALORISATION ET SECURISATION DU SITE HISTORIQUE DE LA POINTE DU HOC CRICQUEVILLE-EN-BESSIN	ARCHITECTE NICOLAS KELEMEN ARCHITECTURE 8 RUE DES LIONS ST PAUL 70504 PARIS FRANCE TEL: +33 (0)1 48 04 35 50 info@nke.fr
	N° REF	PHASE	ECHELLE	FORMAT	DATE		
	23109	PA	1/50	A2	02/10/25		

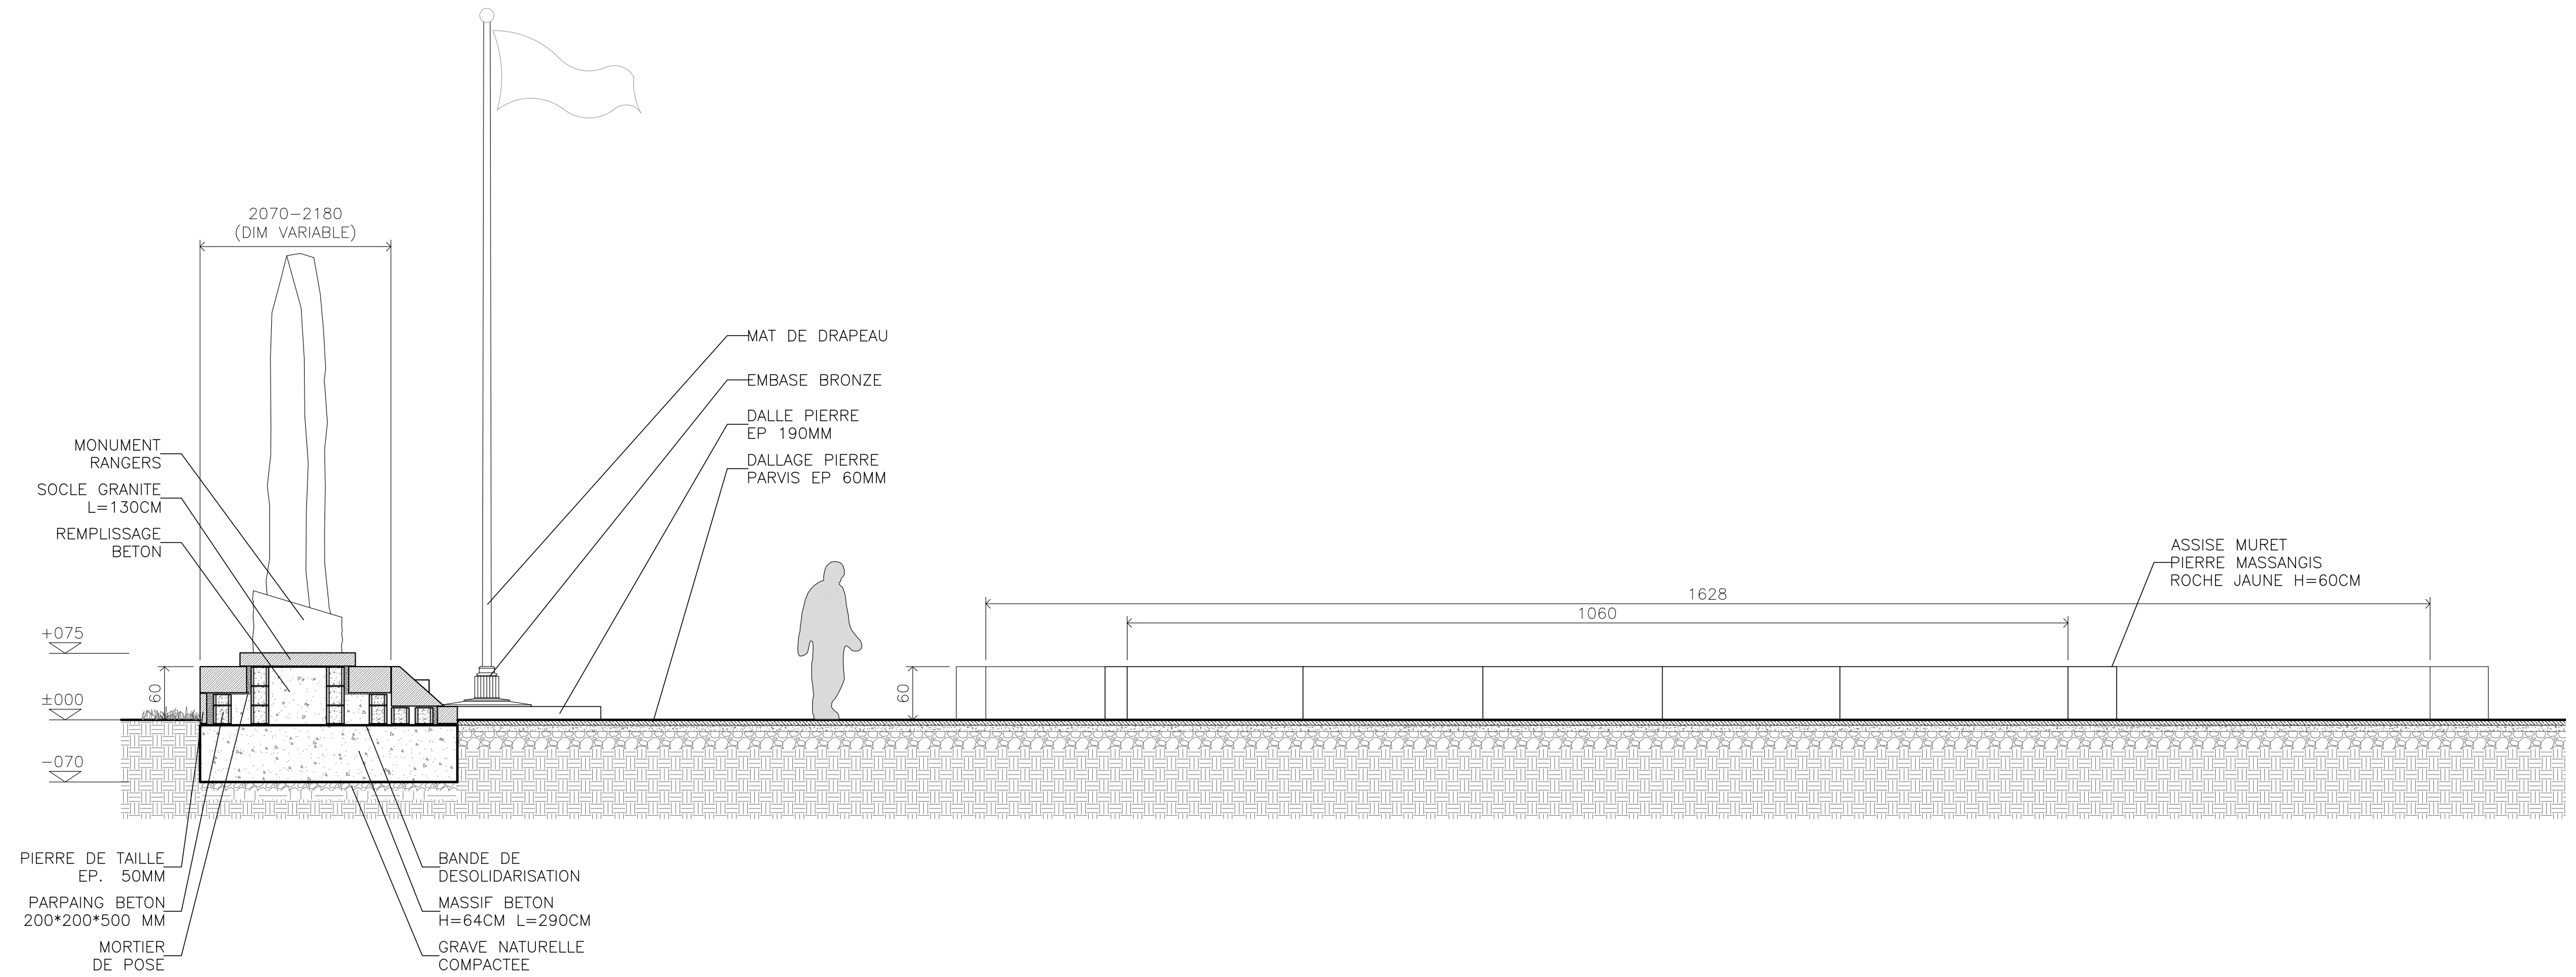

1 COUPE AA




NUMERO		PLAN				PROJET				ARCHITECTE	
PA4c.3		COUPE PLACE COMMEMORATIVE				REVALORISATION ET SECURISATION DU SITE HISTORIQUE DE LA POINTE DU HOC				NICOLAS KELEMEN ARCHITECTURE	
N° REF	23109	PHASE	PA	ECHELLE	1/50	FORMAT	A2	DATE	02/10/25	8 RUE DES LIONS ST PAUL 75004 PARIS FRANCE	
						CRICQUEVILLE-EN-BESSIN				TEL: +33 (0)1 48 04 35 50 info@nke.fr	

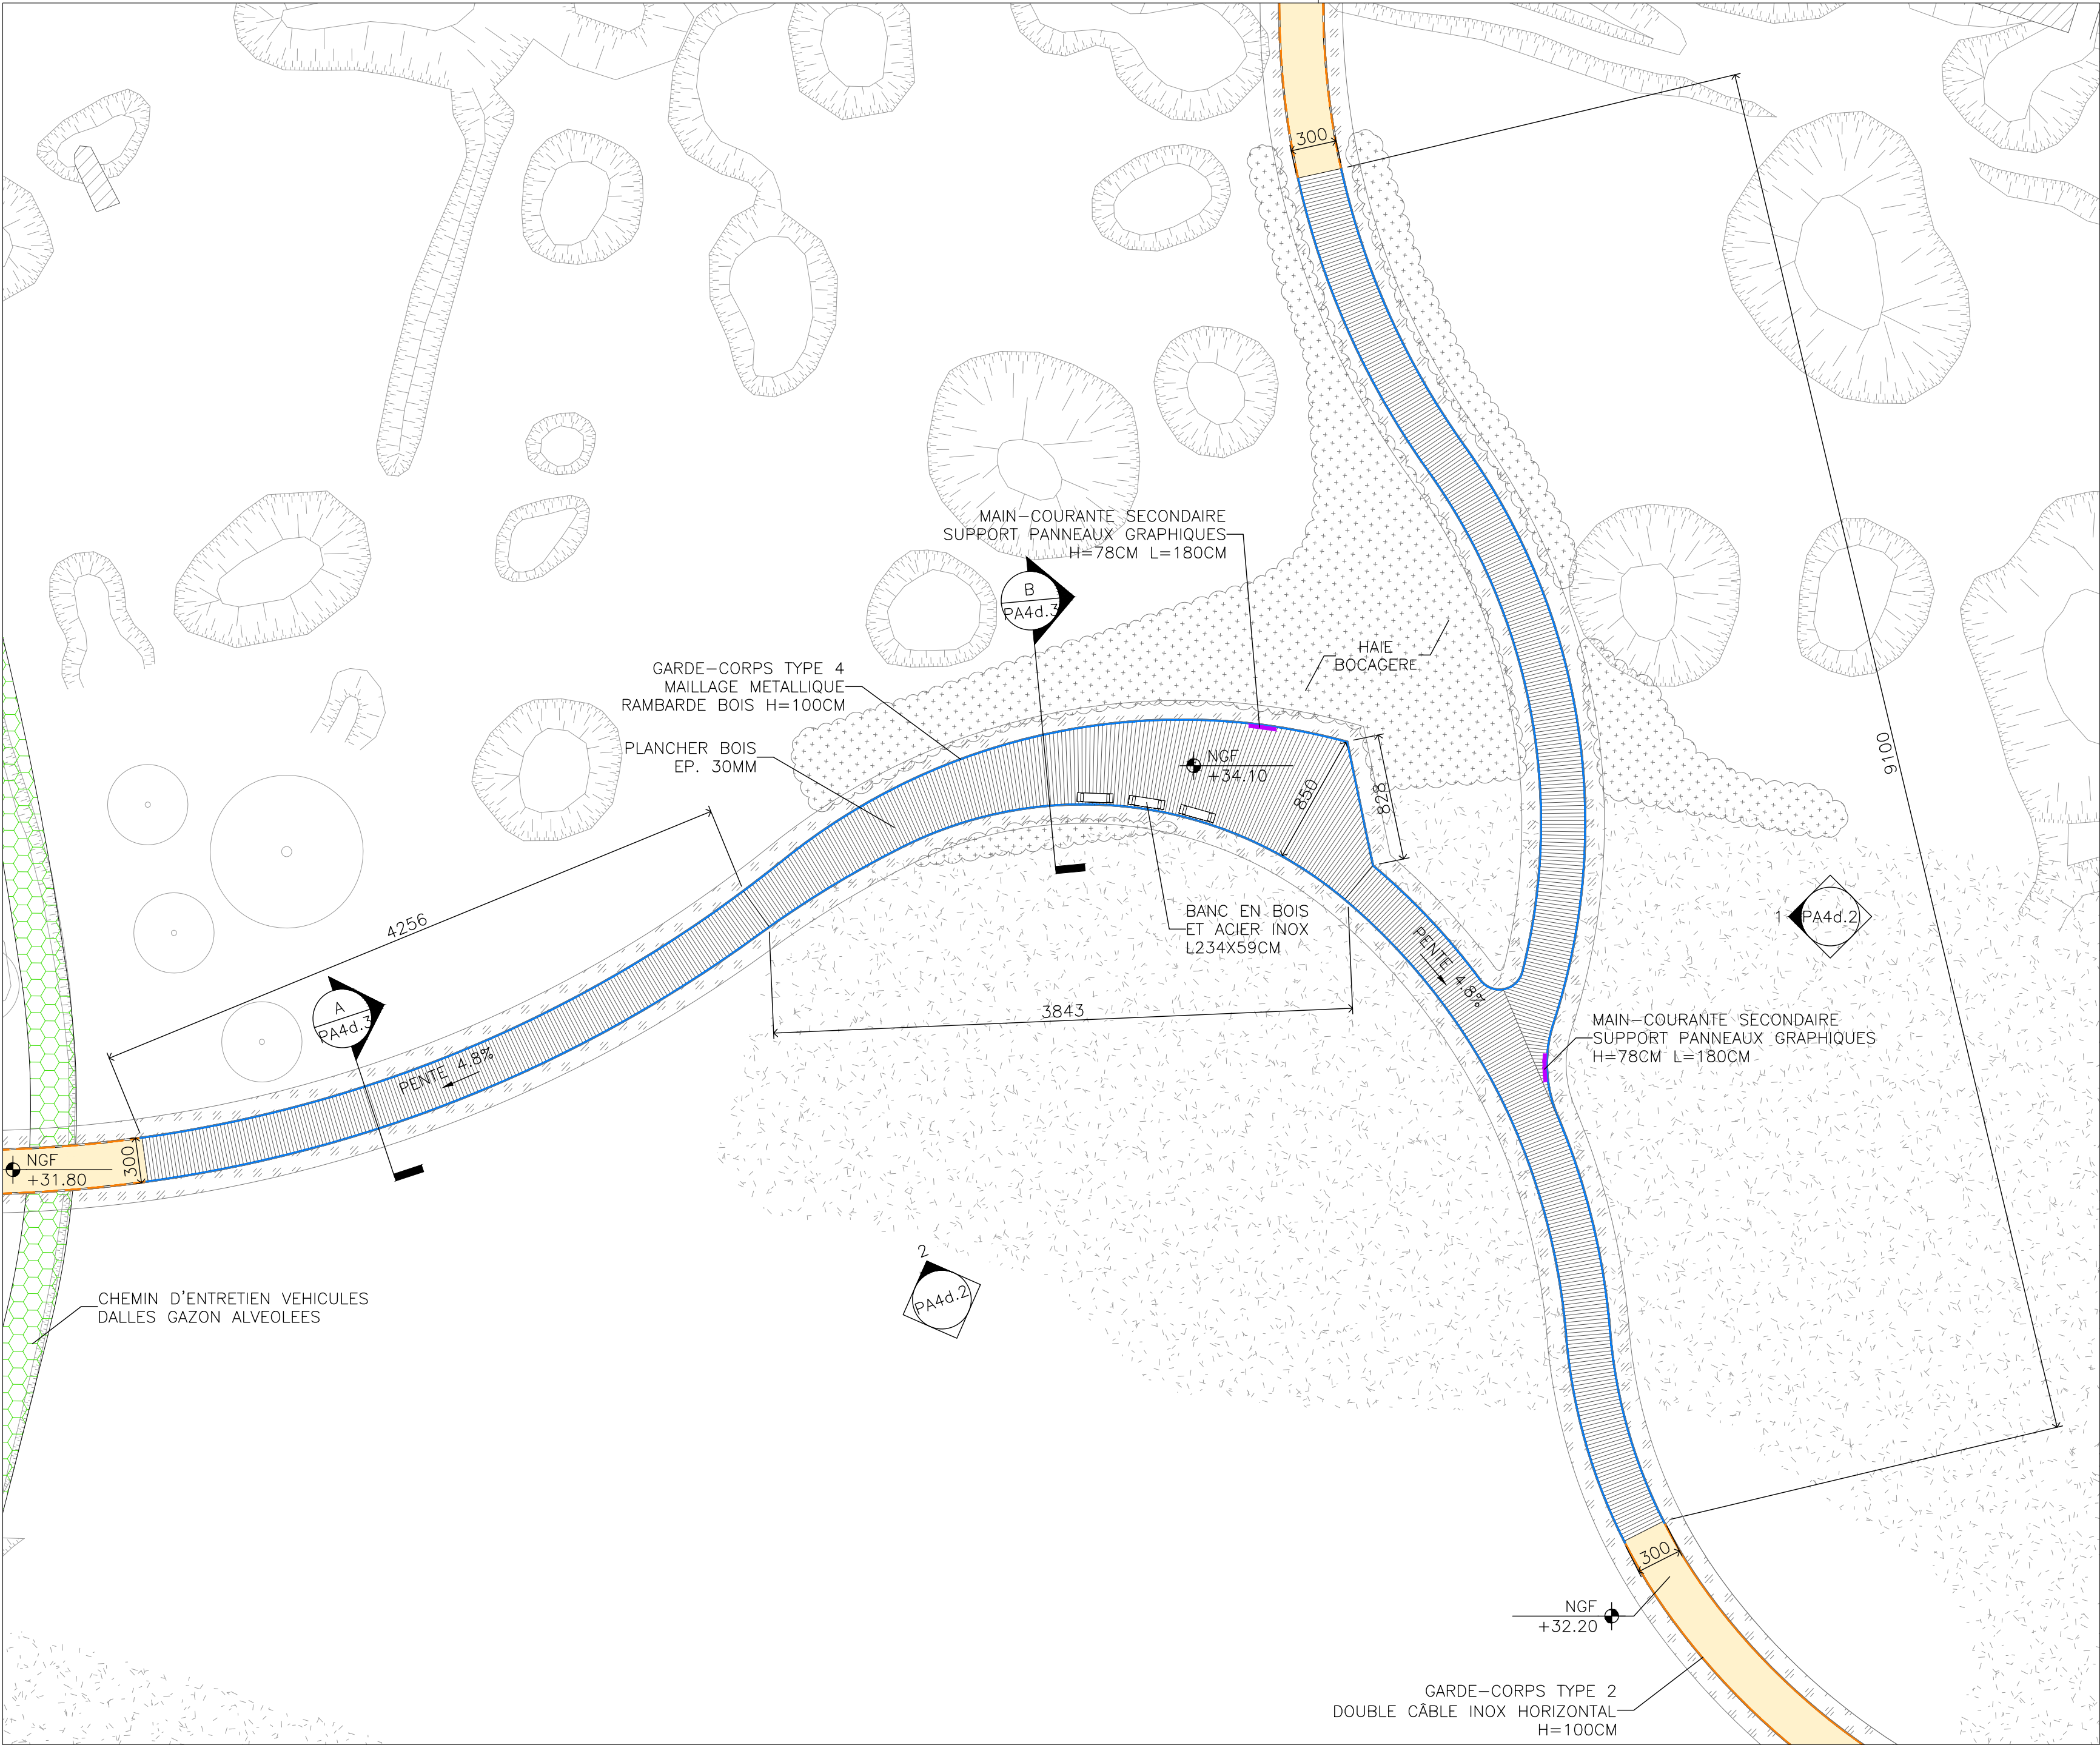


- LEGENDE
- GARDE-CORPS TYPE 1
SIMPLE CÂBLE INOX HORIZONTAL
H=52CM
 - GARDE-CORPS TYPE 2
DOUBLE CÂBLE INOX HORIZONTAL
H=100CM
 - GARDE-CORPS TYPE 3
SIMPLE CÂBLE INOX HORIZONTAL
AVEC RAMBARDE BOIS H=100CM
 - GARDE-CORPS TYPE 4
MALLAGE METALLIQUE
AVEC RAMBARDE BOIS H=100CM
 - MAIN-COURANTE SECONDAIRE
SUPPORT DE PANNEAUX GRAPHIQUES
D'INFORMATION H=78CM
 - ENROBE DRAINANT
 - PARCOURS SURELEVE
REVETEMENT BOIS
 - ENSEMENCEMENT AVEC UN
MELANGE DE GRAINES
ISSUES DU SITE
 - DALLES GAZON
ALVEOLEES
 - HAIE BOCAGERE
 - BANC SUR ZONE DE REPOS
3 A 6 PLACES ASSISES PAR BANC



NUMERO PA4d.1	PLAN					PROJET REVALORISATION ET SECURISATION DU SITE HISTORIQUE DE LA POINTE DU HOC	ARCHITECTE NICOLAS KELEMEN ARCHITECTURE	
	PLAN PASSERELLE BOCAGE							
	N° REF	PHASE	ECHELLE	FORMAT	DATE			
	23109	PA	1/300	A2	02/10/25	8 RUE DES LIONS ST PAUL 75004 PARIS FRANCE TEL : +33 (0)1 48 04 35 00 info@ma.fr		
	CRIQUEVILLE-EN-BESSIN							

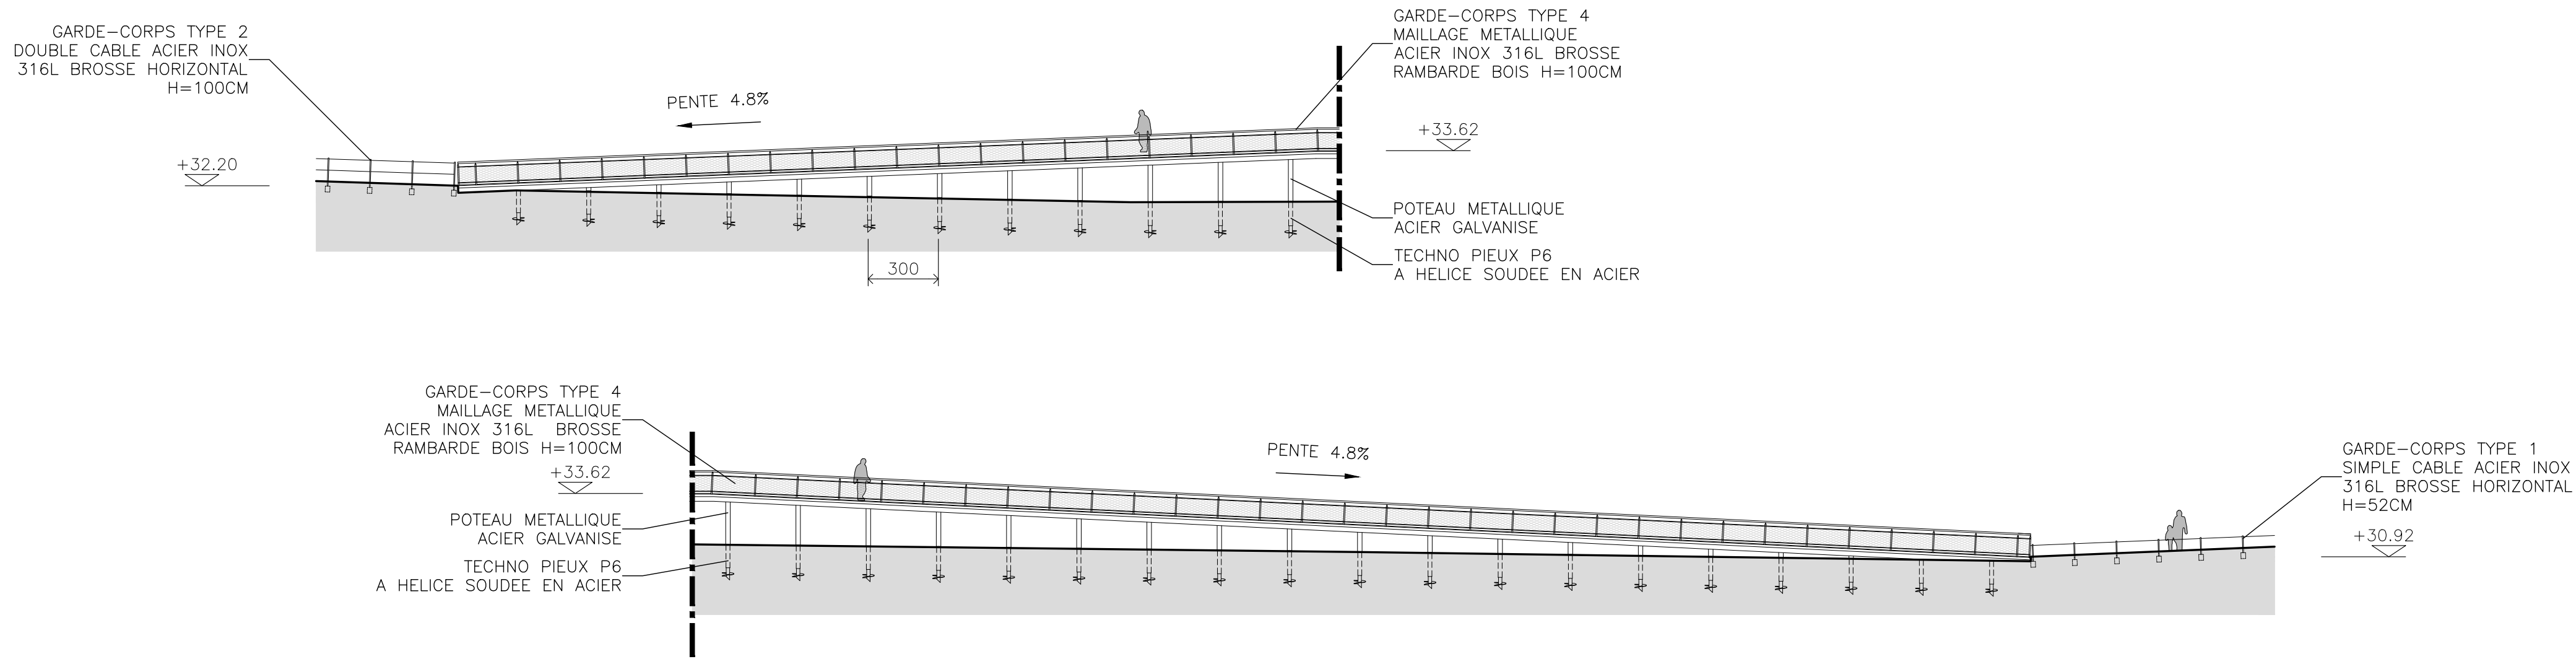


1 ELEVATION VUE EST
VUE EN DÉVELOPPÉE

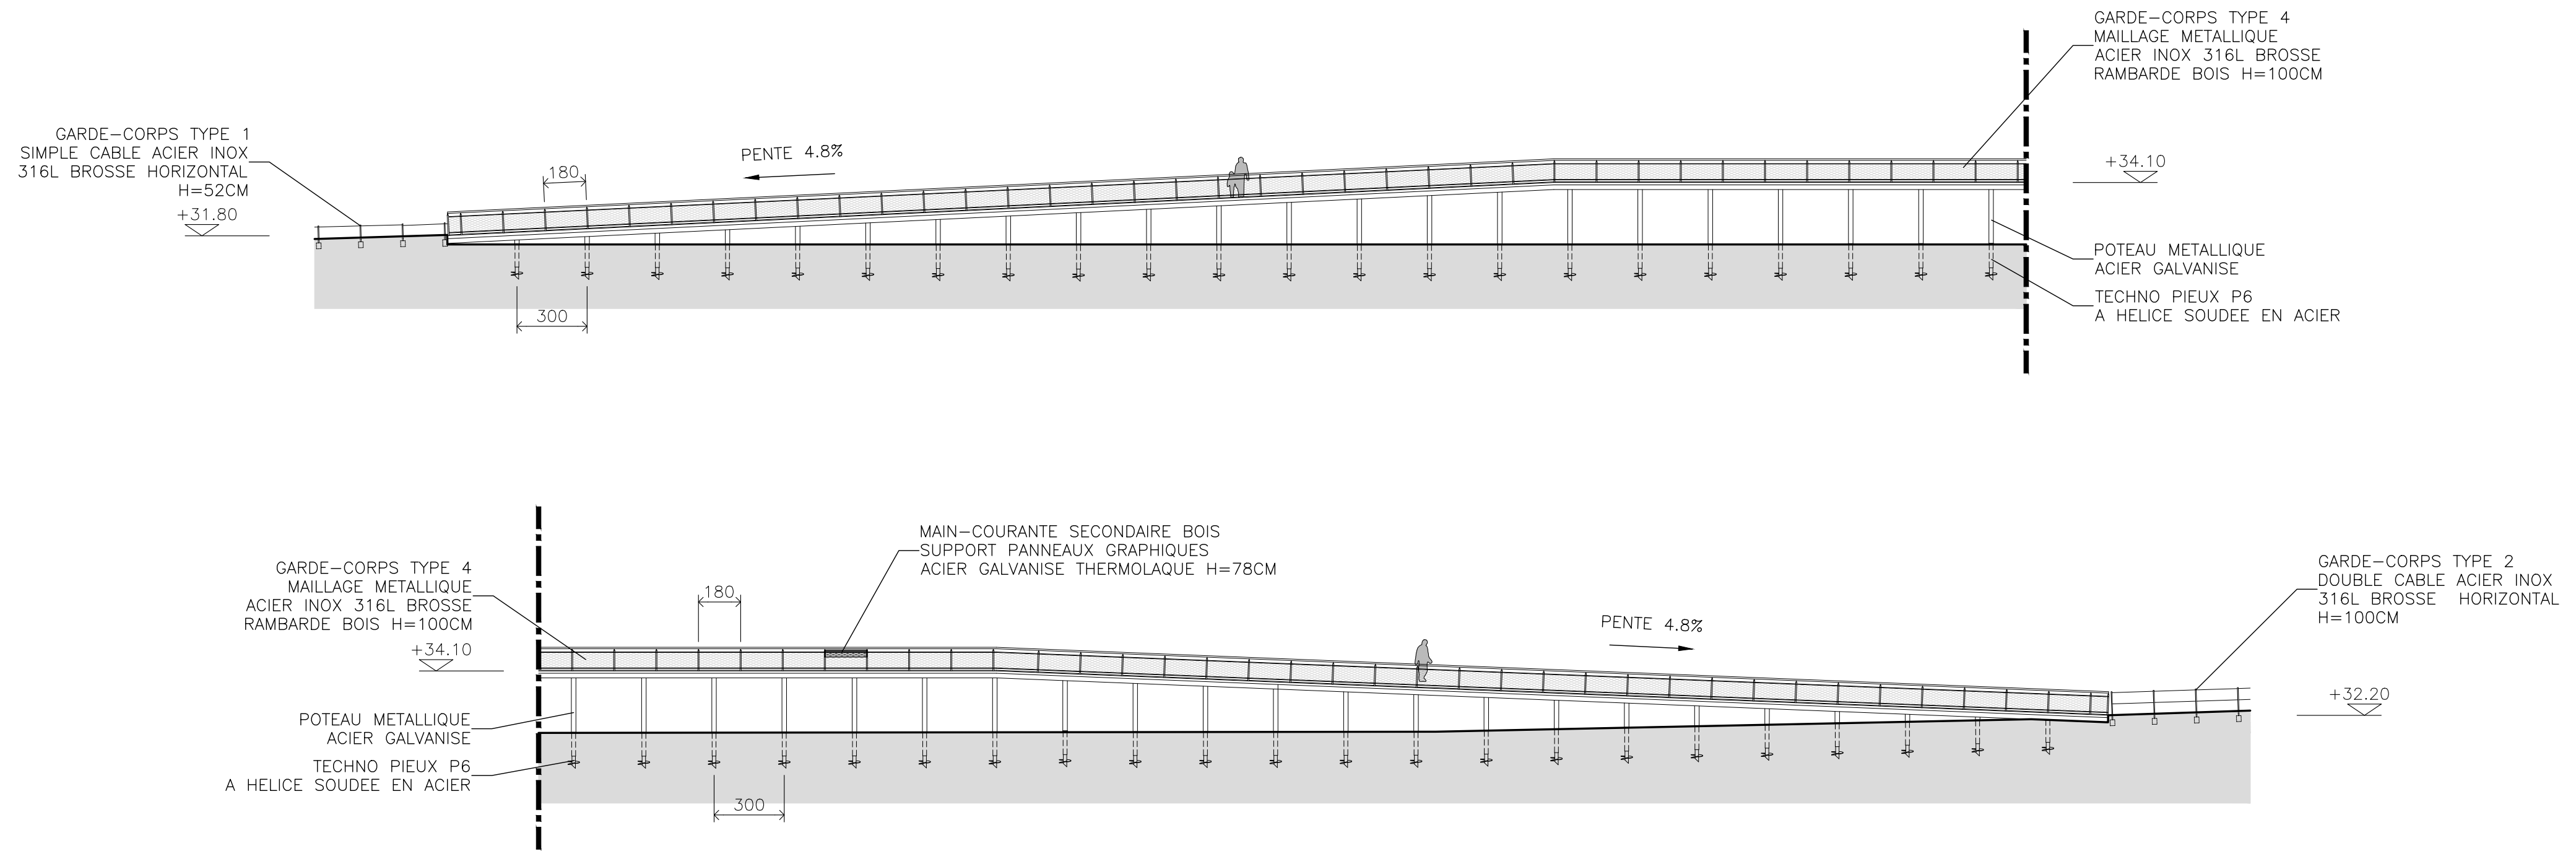


2 ELEVATION VUE SUD
VUE EN DÉVELOPPÉE




NUMERO	PLAN	PROJET	ARCHITECTE
PA4d.2	ELEVATIONS PASSERELLE BOCAGE	REVALORISATION ET SECURISATION DU SITE HISTORIQUE DE LA POINTE DU HOC	NICOLAS KELEMEN ARCHITECTURE
N° REF 23109	PHASE PA	ECHELLE 1/200	FORMAT A2
		DATE 02/10/25	
		CRICQUEVILLE-EN-BESSIN	8 RUE DES LIONS ST PAUL 75004 PARIS FRANCE
			TEL: +33 (0)1 48 04 35 00 info@naa.fr

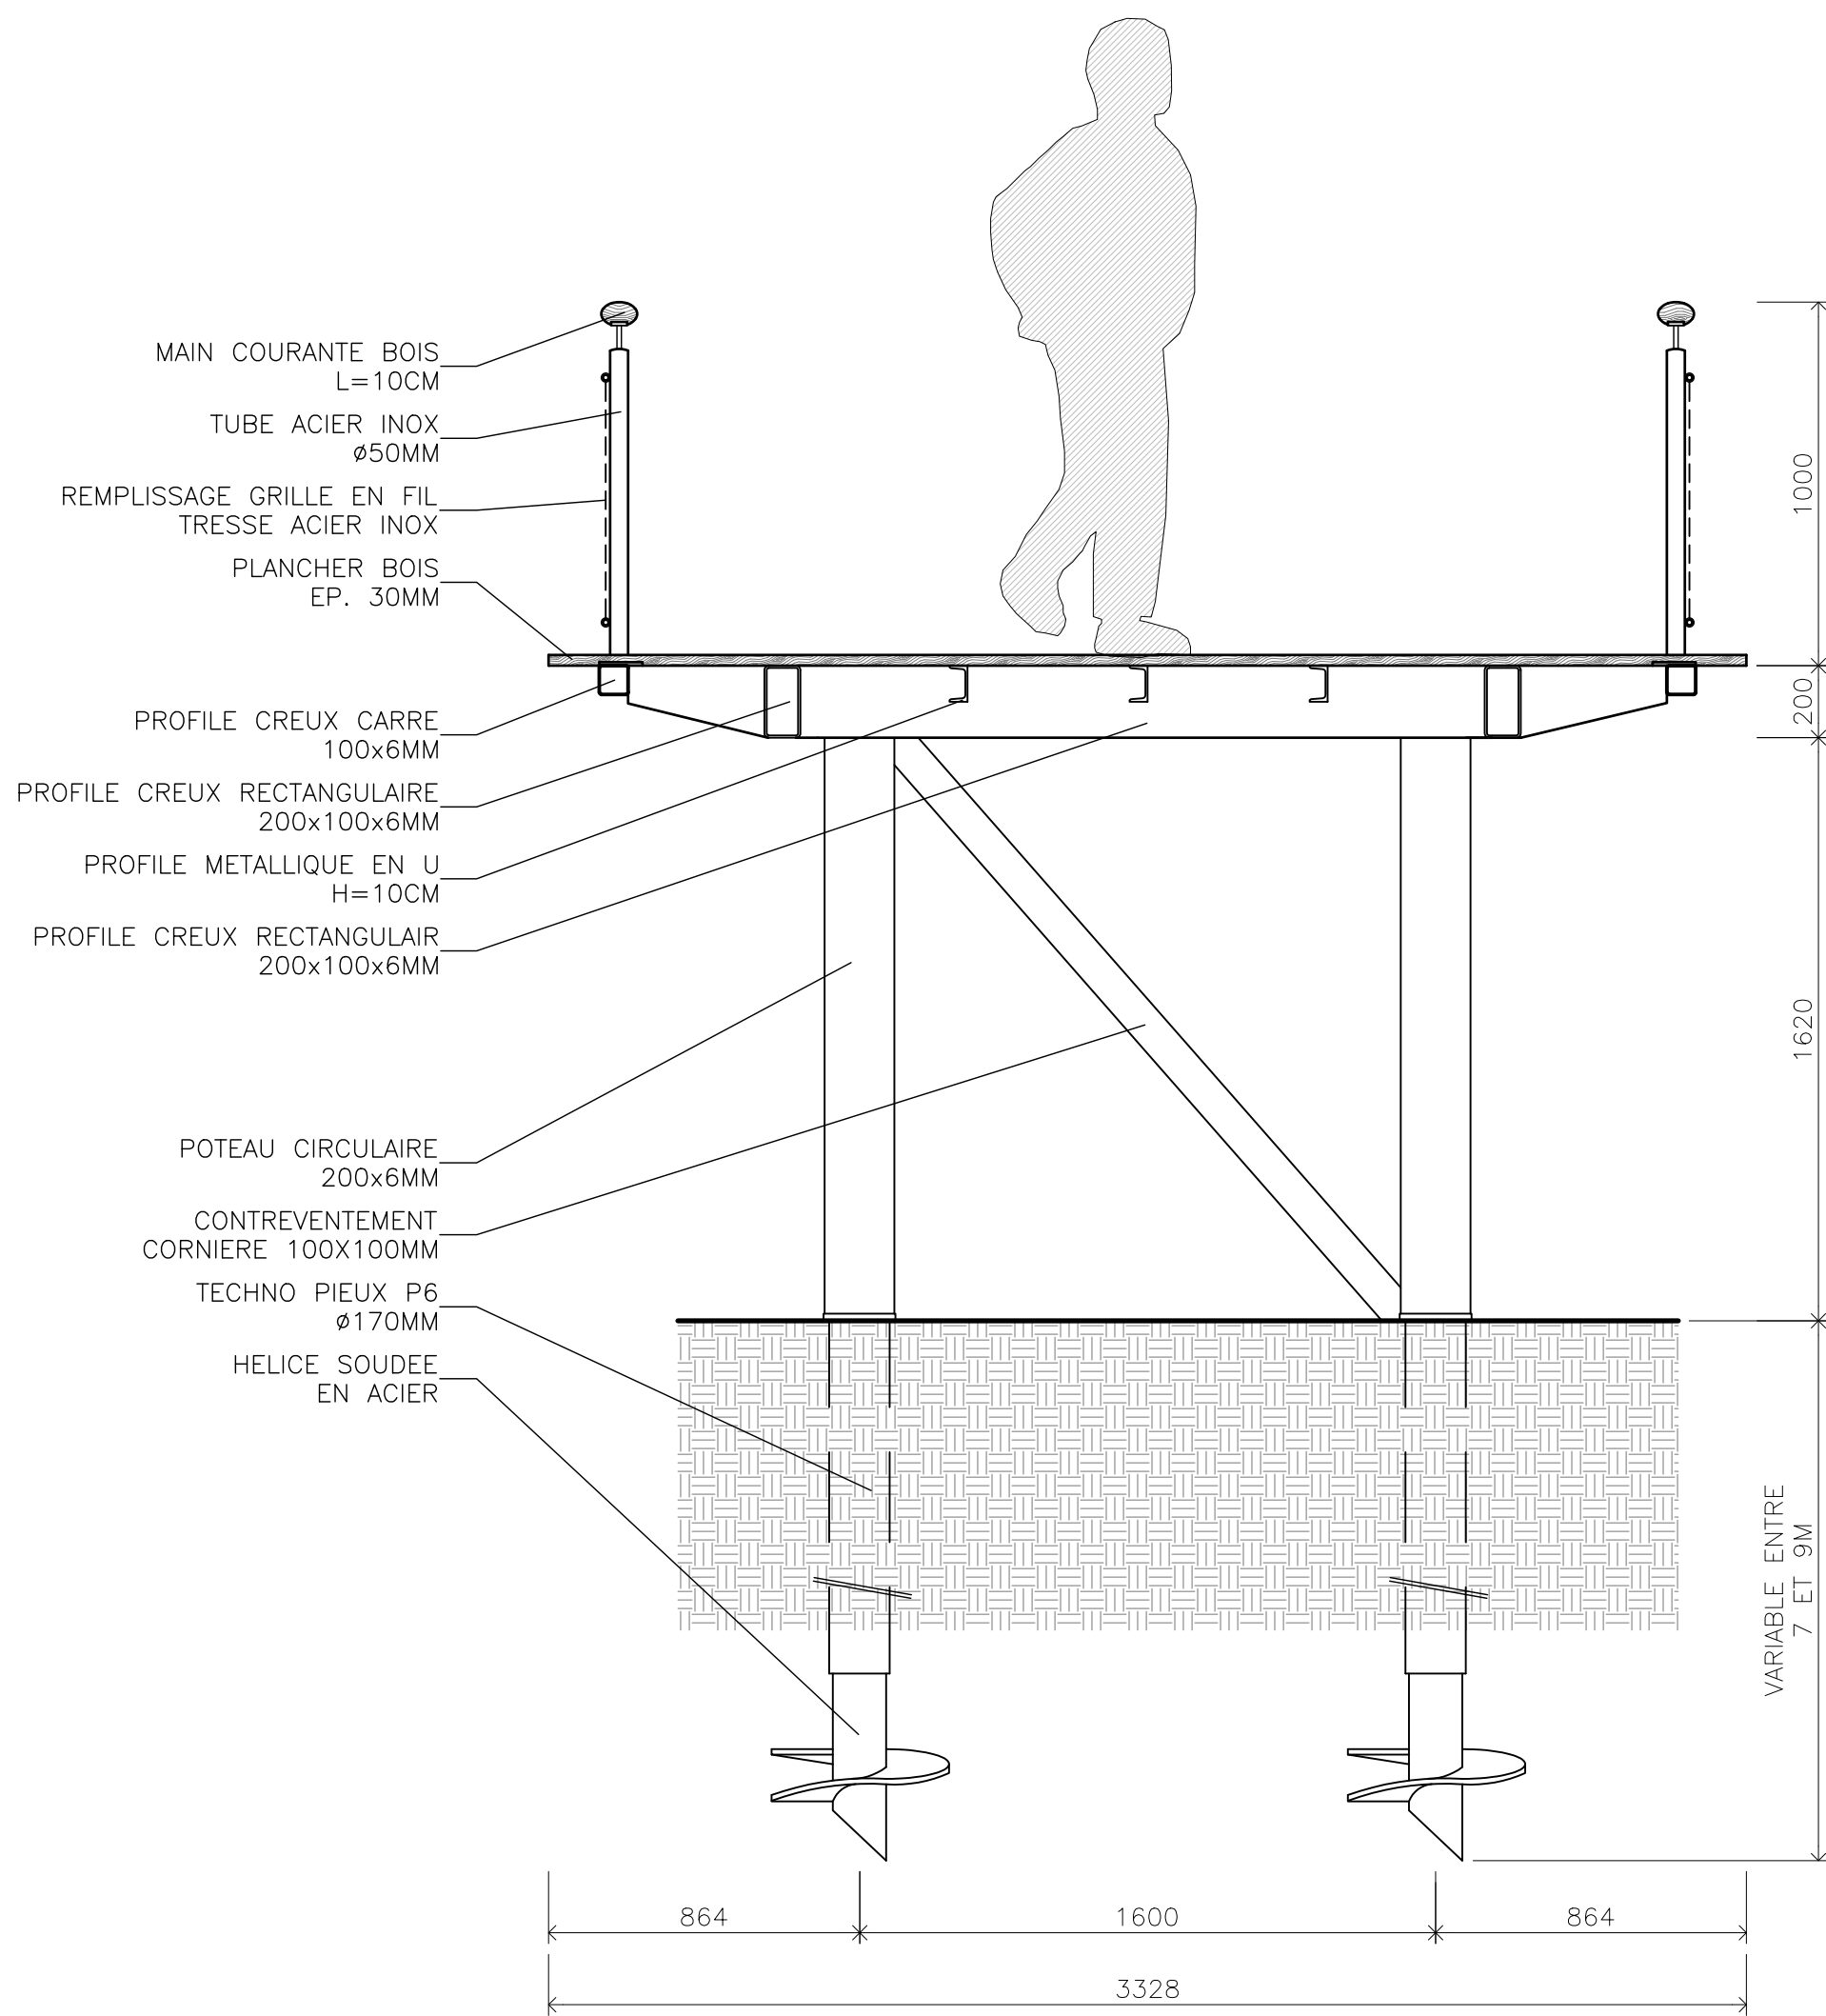

1 COUPE AA
ECH 1/20

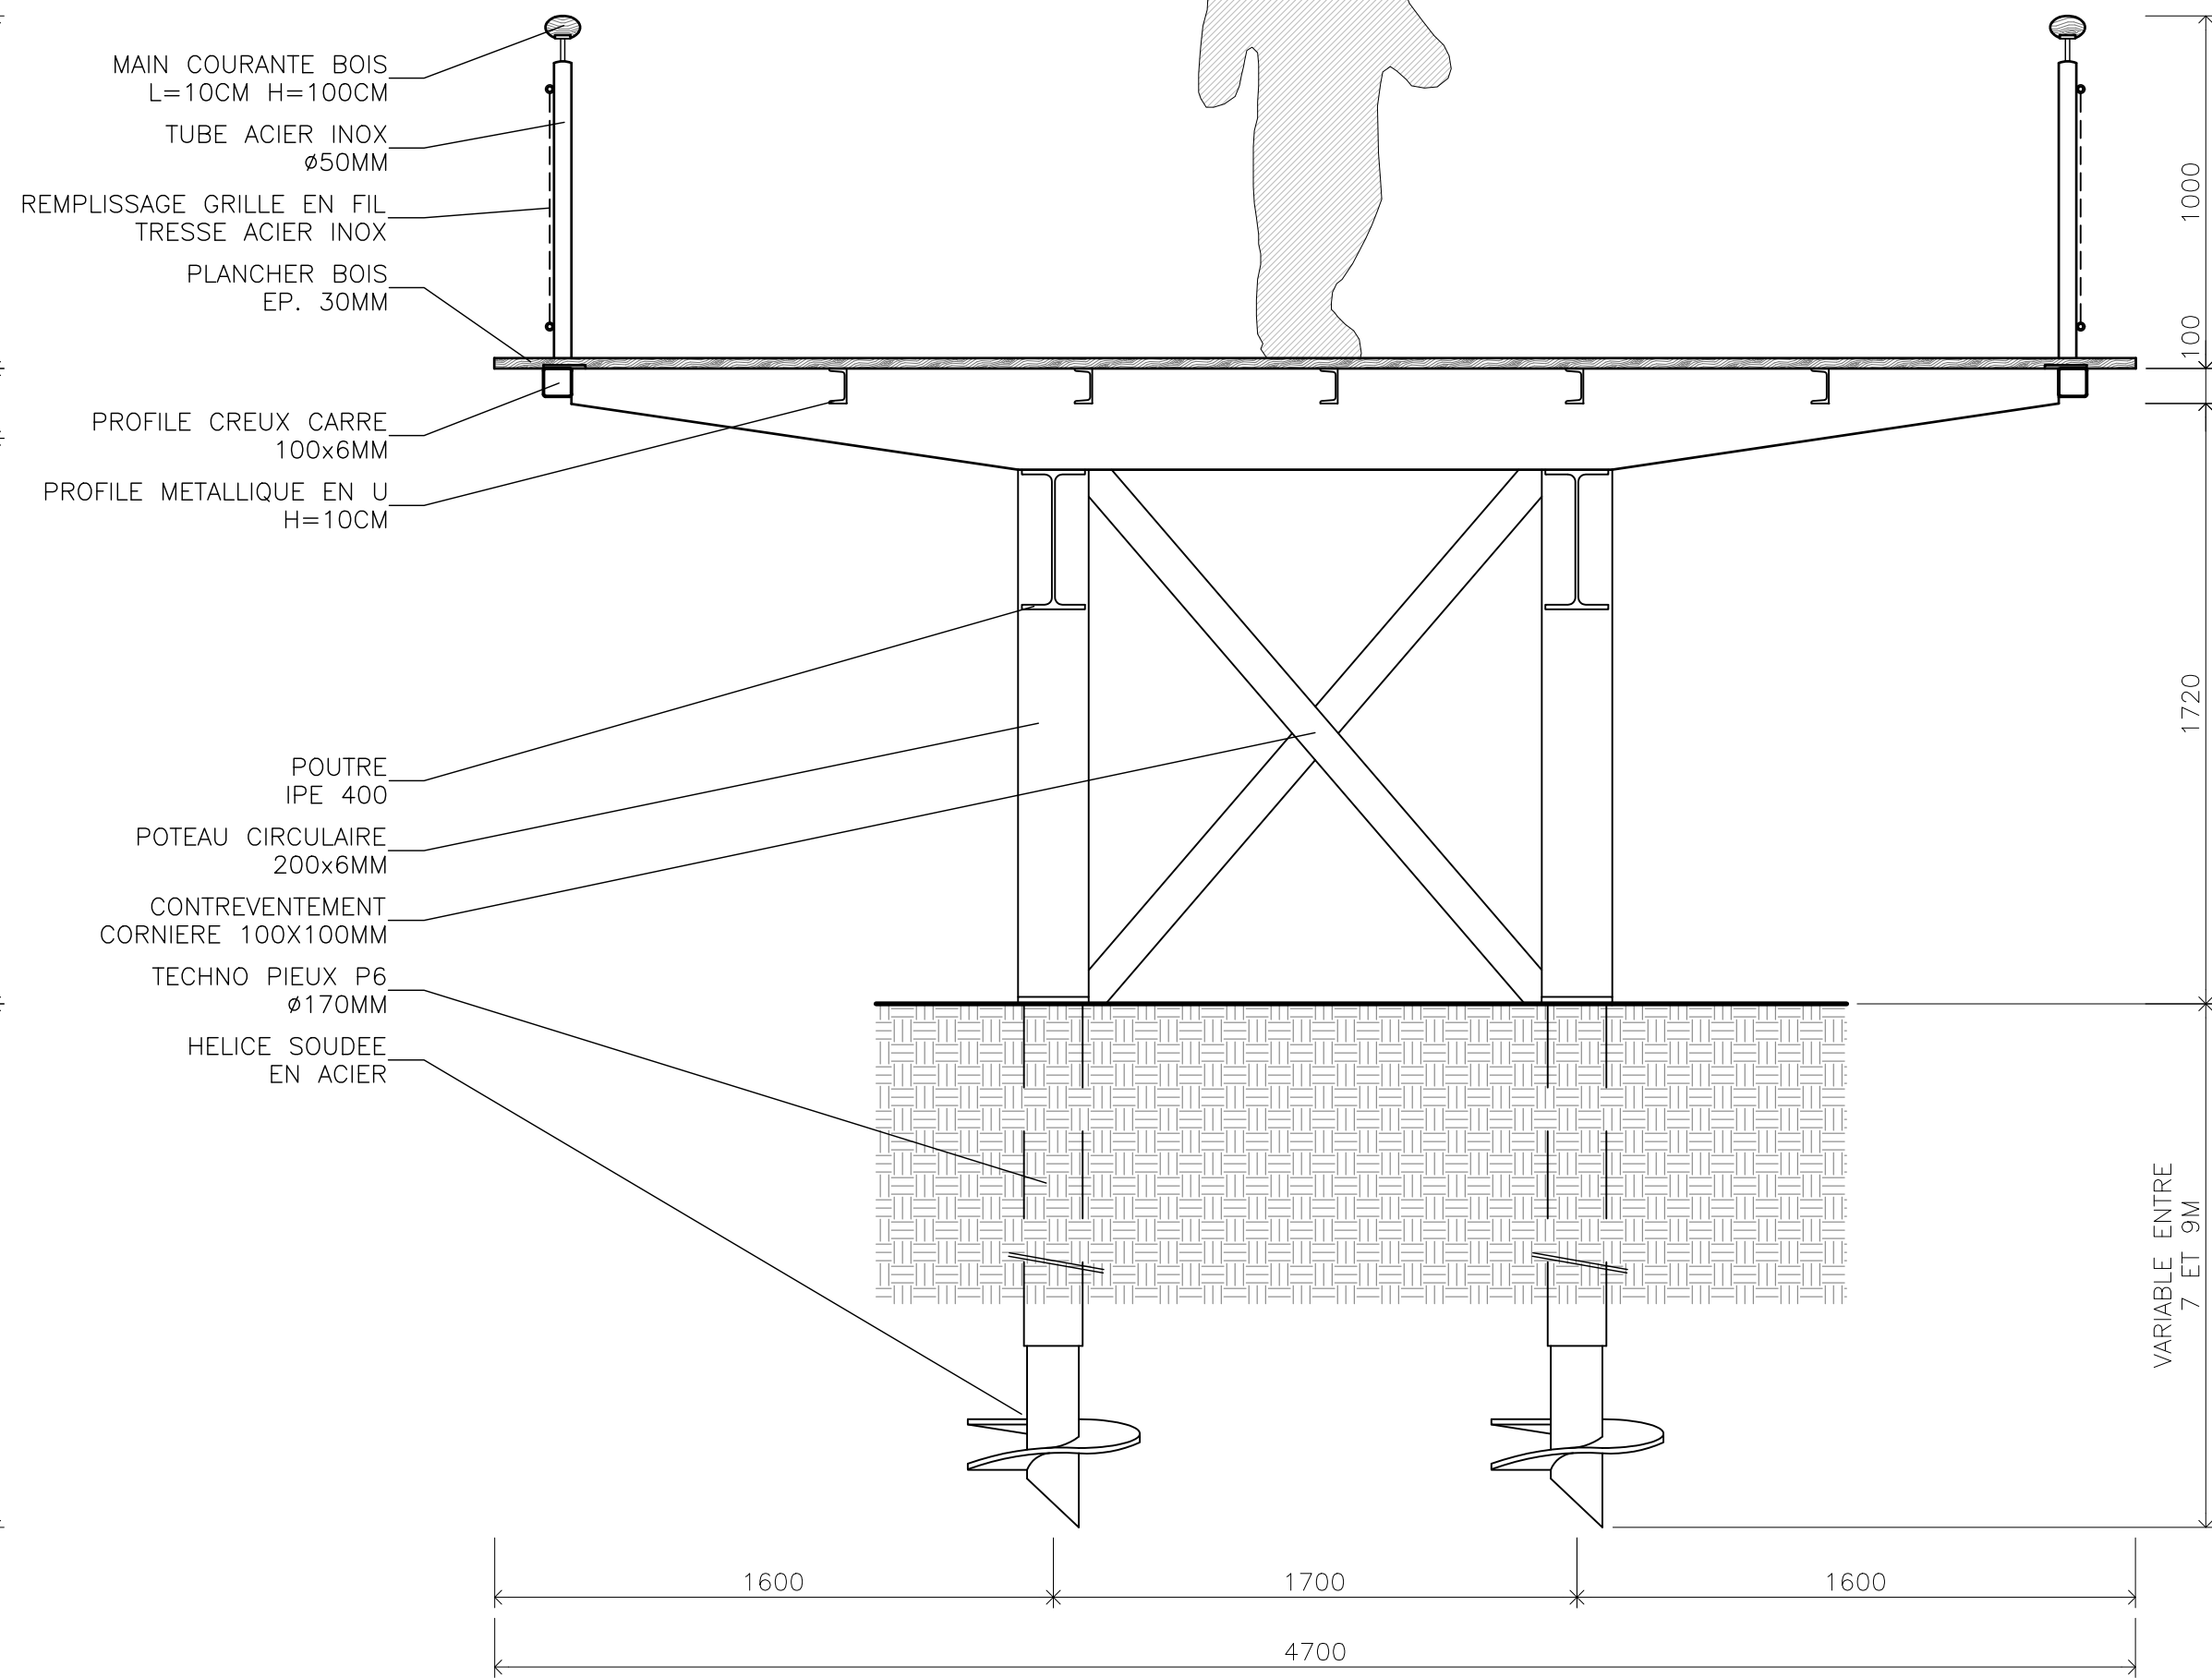


2 COUPE BB
ECH 1/20

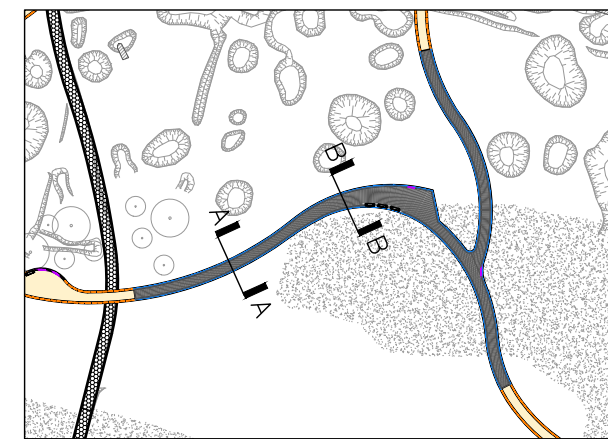


3 PLAN LOCALISATION DES COUPES
ECH 1/2000



NUMERO	PLAN	PROJET	ARCHITECTE
PA4d.3	COUPES PASSERELLE BOCAGE	REVALORISATION ET SECURISATION DU SITE HISTORIQUE DE LA POINTE DU HOC	NICOLAS KELEMEN ARCHITECTURE
N° REF 23109	PHASE PA	ECHELLE 1/20	FORMAT A2
DATE 02/10/25			
		CRICQUEVILLE-EN-BESSIN	8 RUE DES LIONS ST PAUL 75004 PARIS FRANCE TEL: +33 (0)1 48 04 36 50 nke@nke.fr

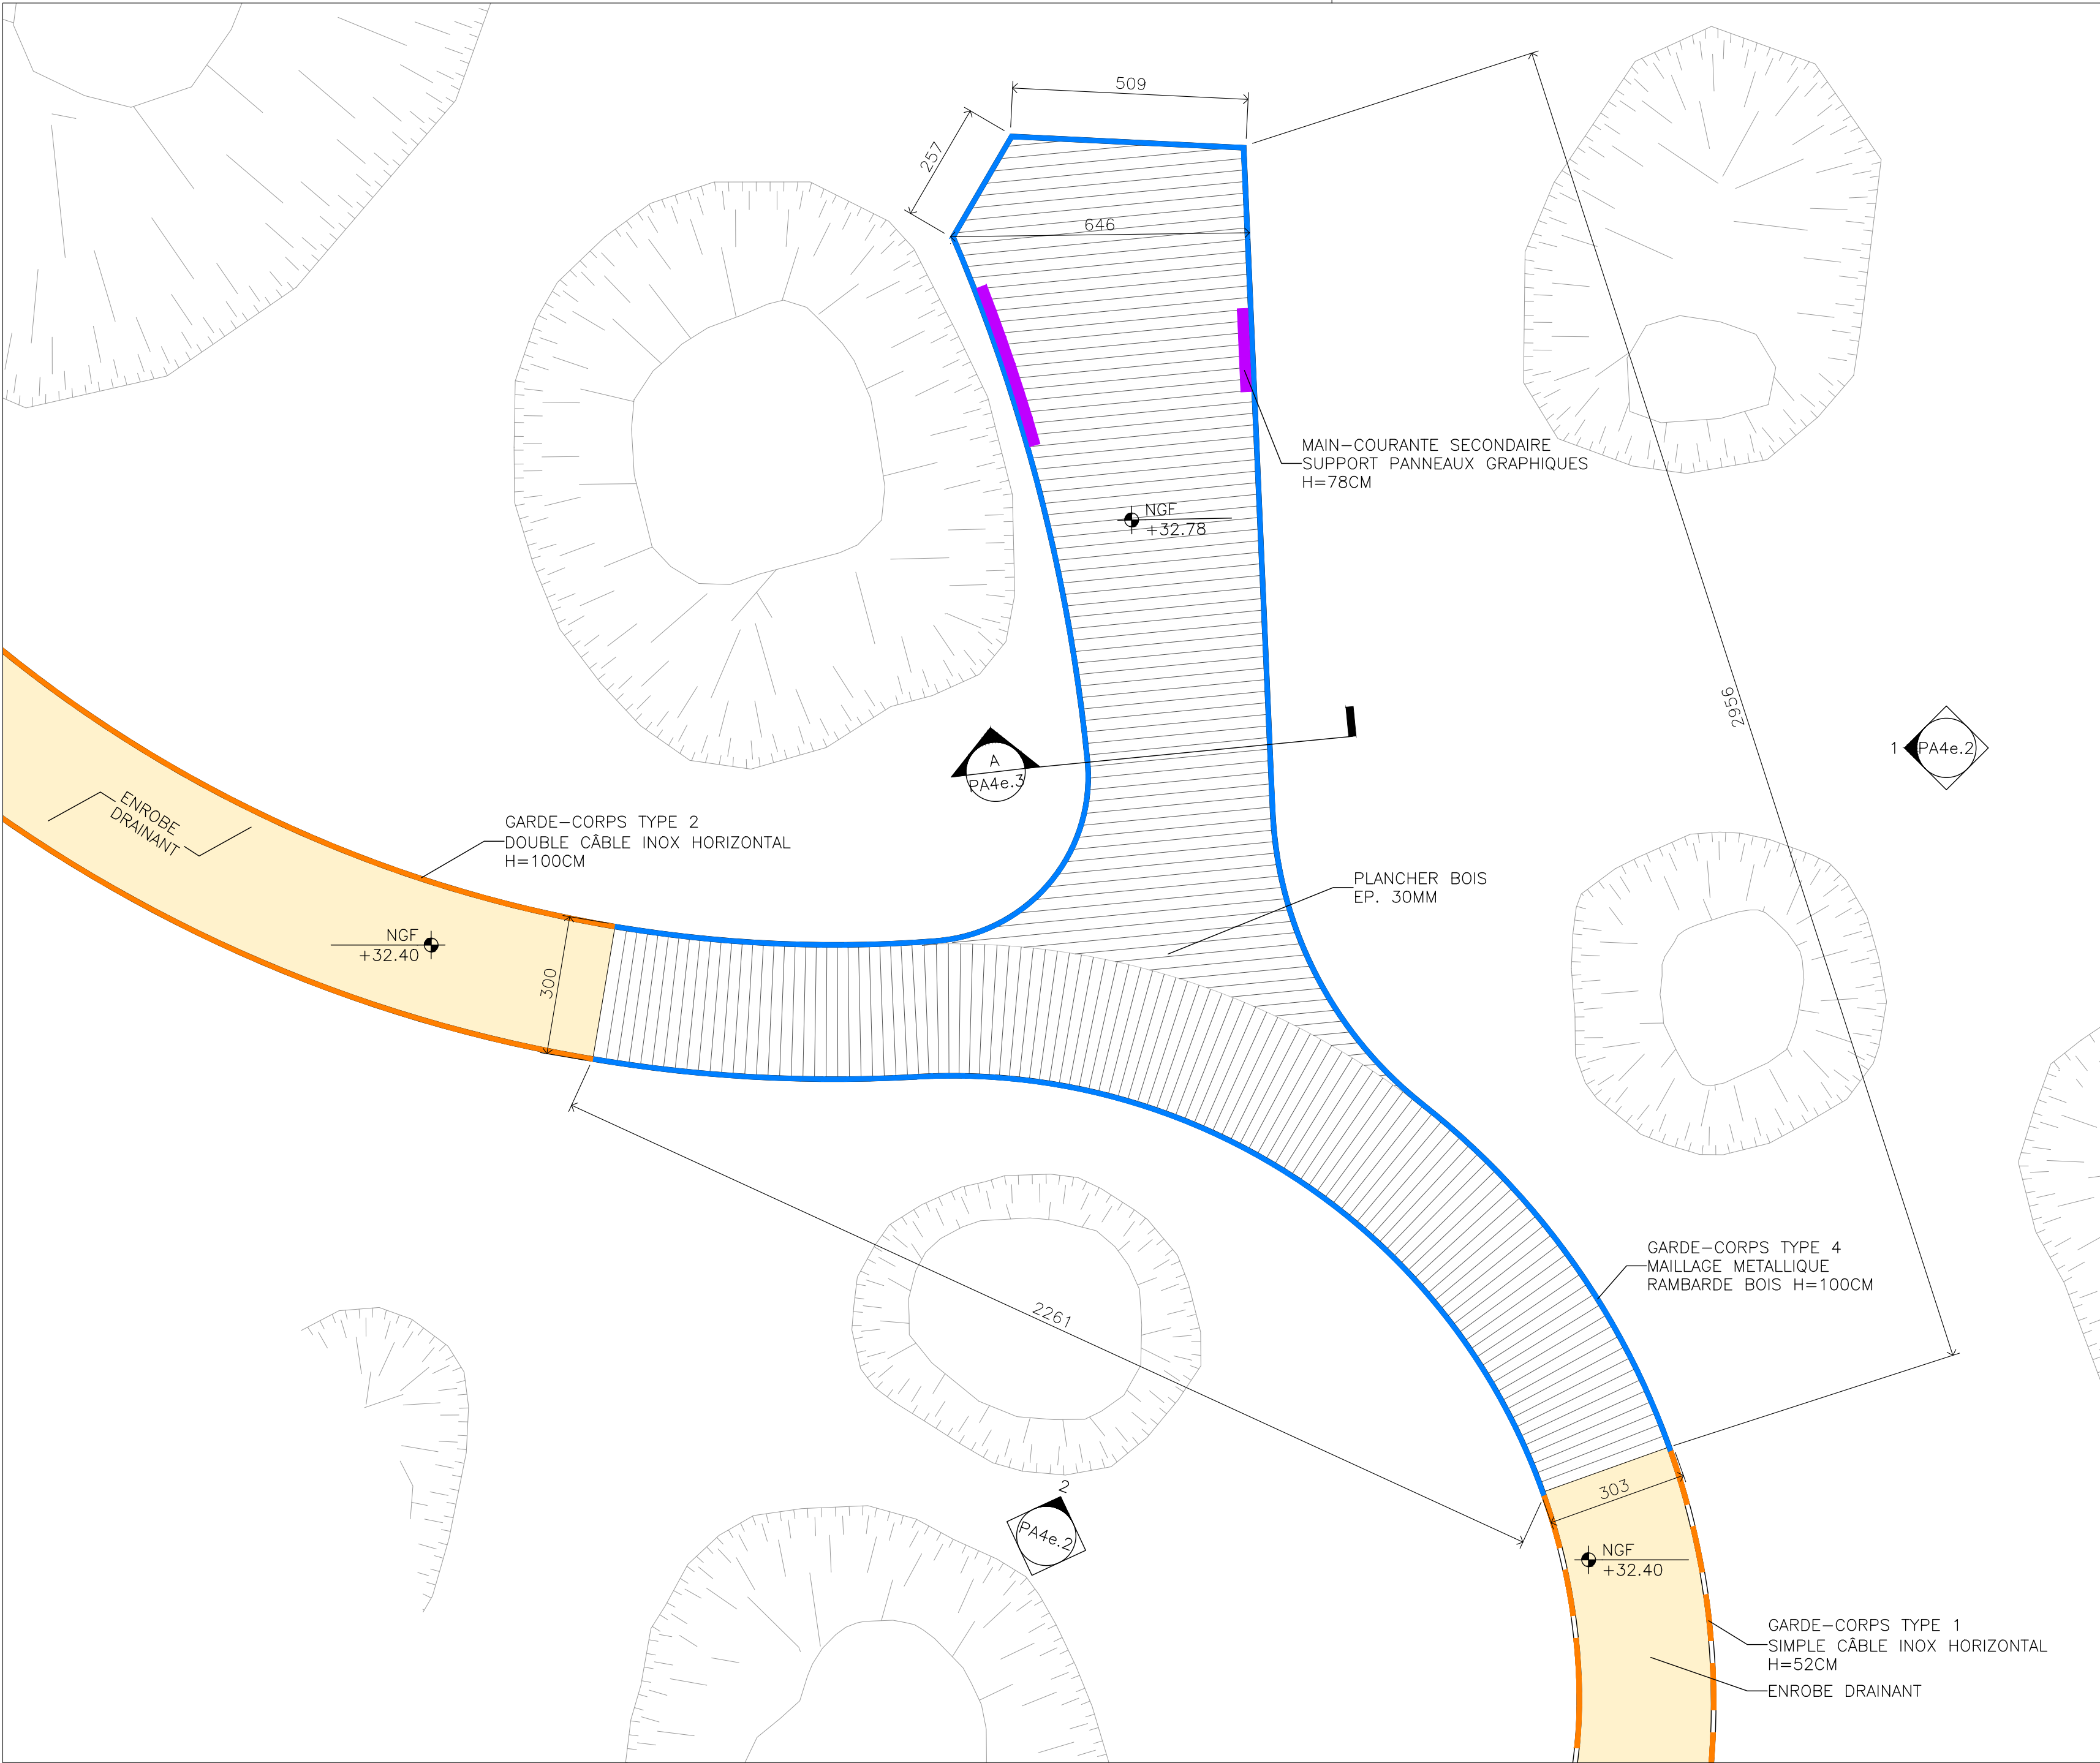


- LEGENDE
- GARDE-CORPS TYPE 1
SIMPLE CÂBLE INOX HORIZONTAL
H=52CM
 - GARDE-CORPS TYPE 2
DOUBLE CÂBLE INOX HORIZONTAL
H=100CM
 - GARDE-CORPS TYPE 3
SIMPLE CÂBLE INOX HORIZONTAL
AVEC RAMBARDE BOIS H=100CM
 - GARDE-CORPS TYPE 4
MAILLAGE METALLIQUE
AVEC RAMBARDE BOIS H=100CM
 - MAIN-COURANTE SECONDAIRE
SUPPORT DE PANNEAUX GRAPHIQUES
D'INFORMATION H=78CM
 - ENROBE DRAINANT
 - PARCOURS SURELEVE
REVETEMENT BOIS
 - GAZON RENFORCE
 - DALLES GAZON
ALVEOLEES
 - HAIE BOCAGERE
 - BANC SUR ZONE DE REPOS
3 A 6 PLACES ASSISES PAR BANC

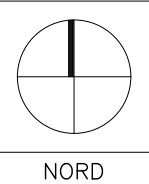


NORD



NUMERO PA4e.1	PLAN BELVEDERE FALAISE				PROJET REVALORISATION ET SECURISATION DU SITE HISTORIQUE DE LA POINTE DU HOC	ARCHITECTE NICOLAS KELEMEN ARCHITECTURE
	N° REF 23109	PHASE PA	ECHELLE 1/100	FORMAT A2	DATE 02/10/25	
CRICQUEVILLE-EN-BESSIN						8 RUE DES LIONS ST PAUL 70504 PARIS FRANCE TEL: +33 (0)1 48 04 35 00 info@naus.fr

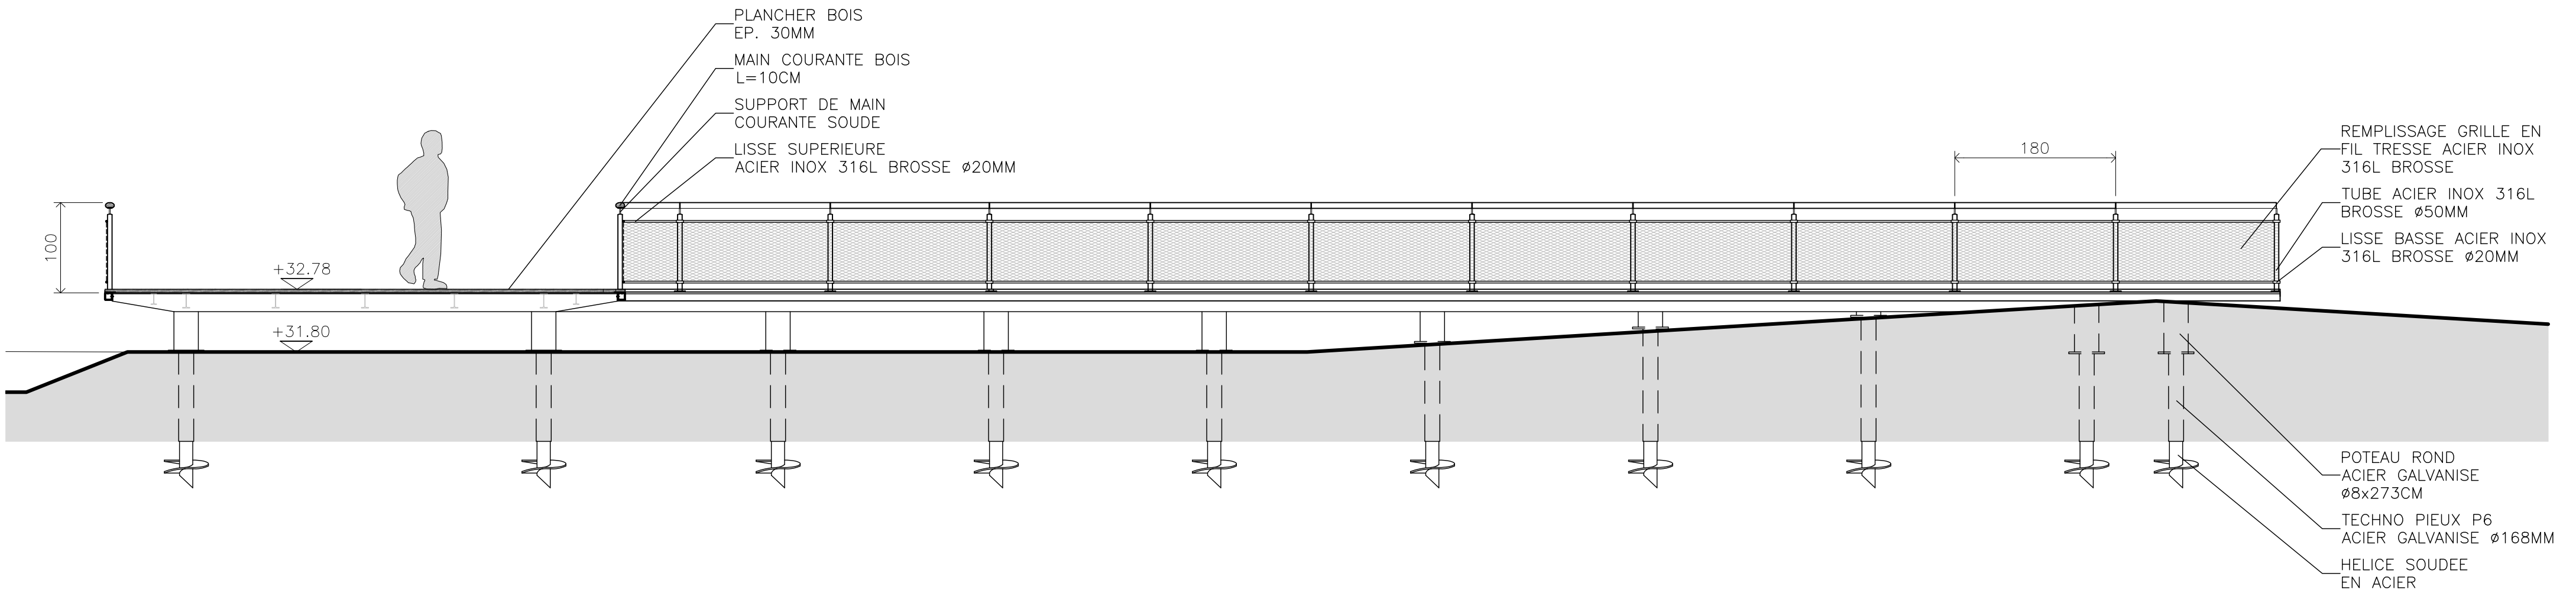


1 ELEVATION VUE EST

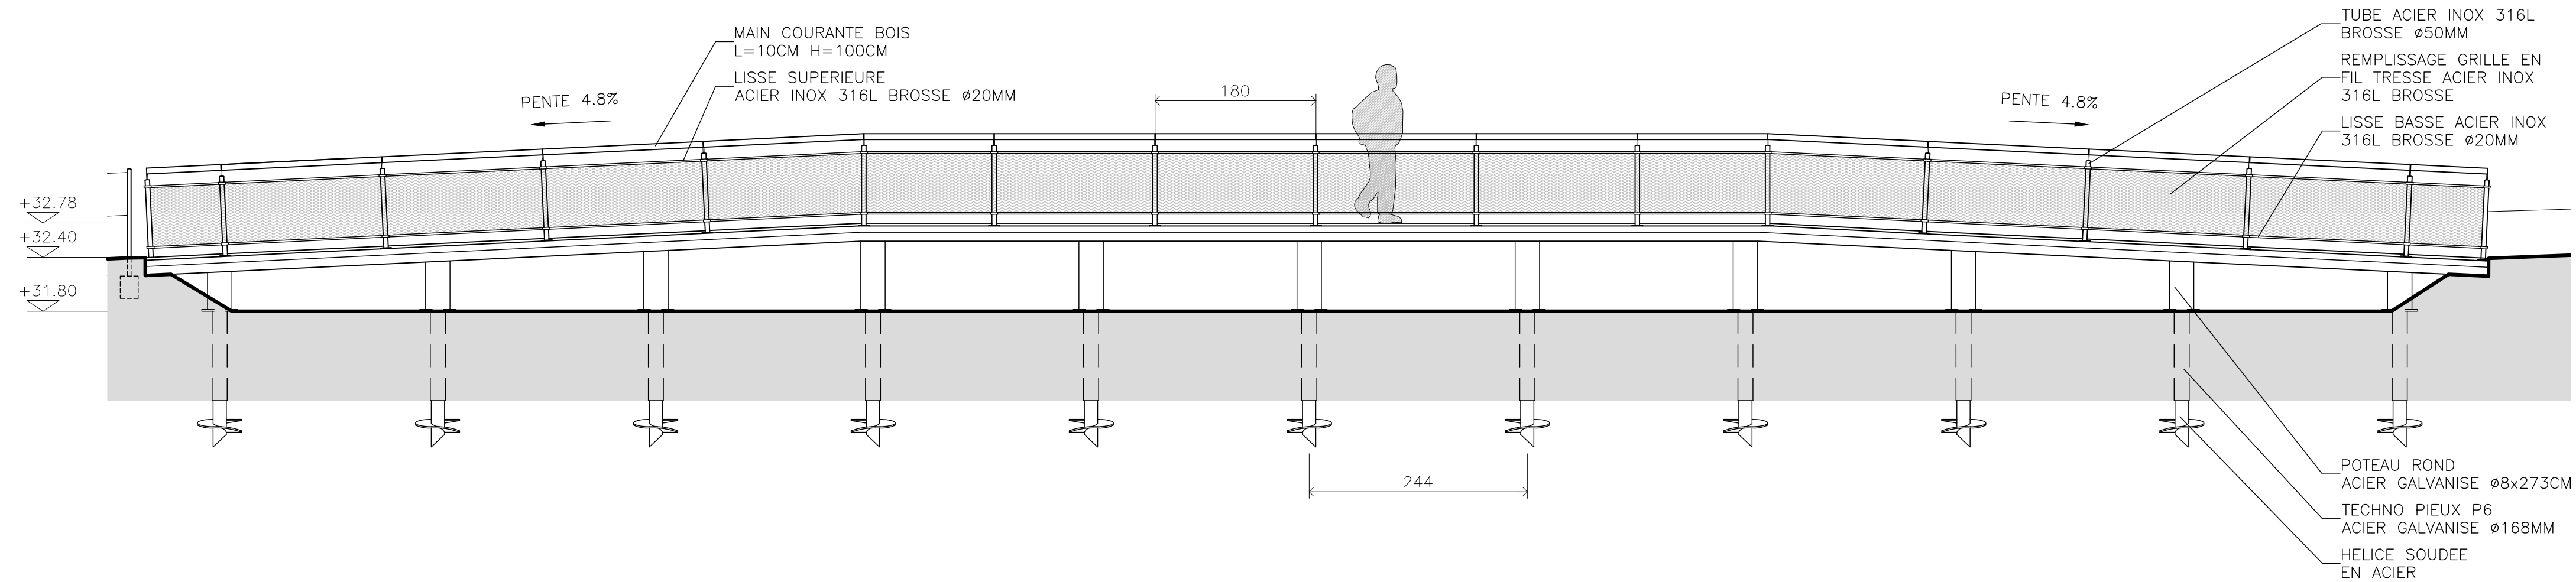


2 ELEVATION VUE SUD



NUMERO PA4e.2	PLAN ELEVATIONS BELVEDERE FALAISE					PROJET REVALORISATION ET SECURISATION DU SITE HISTORIQUE DE LA POINTE DU HOC		ARCHITECTE NICOLAS KELEMEN ARCHITECTURE	
	N° REF 23109	PHASE PA	ECHELLE 1/50	FORMAT A2	DATE 02/10/25	CRICQUEVILLE-EN-BESSIN		8 RUE DES LIONS ST PAUL 75004 PARIS FRANCE TEL : +33 (0)1 48 04 35 00 info@nke.fr	

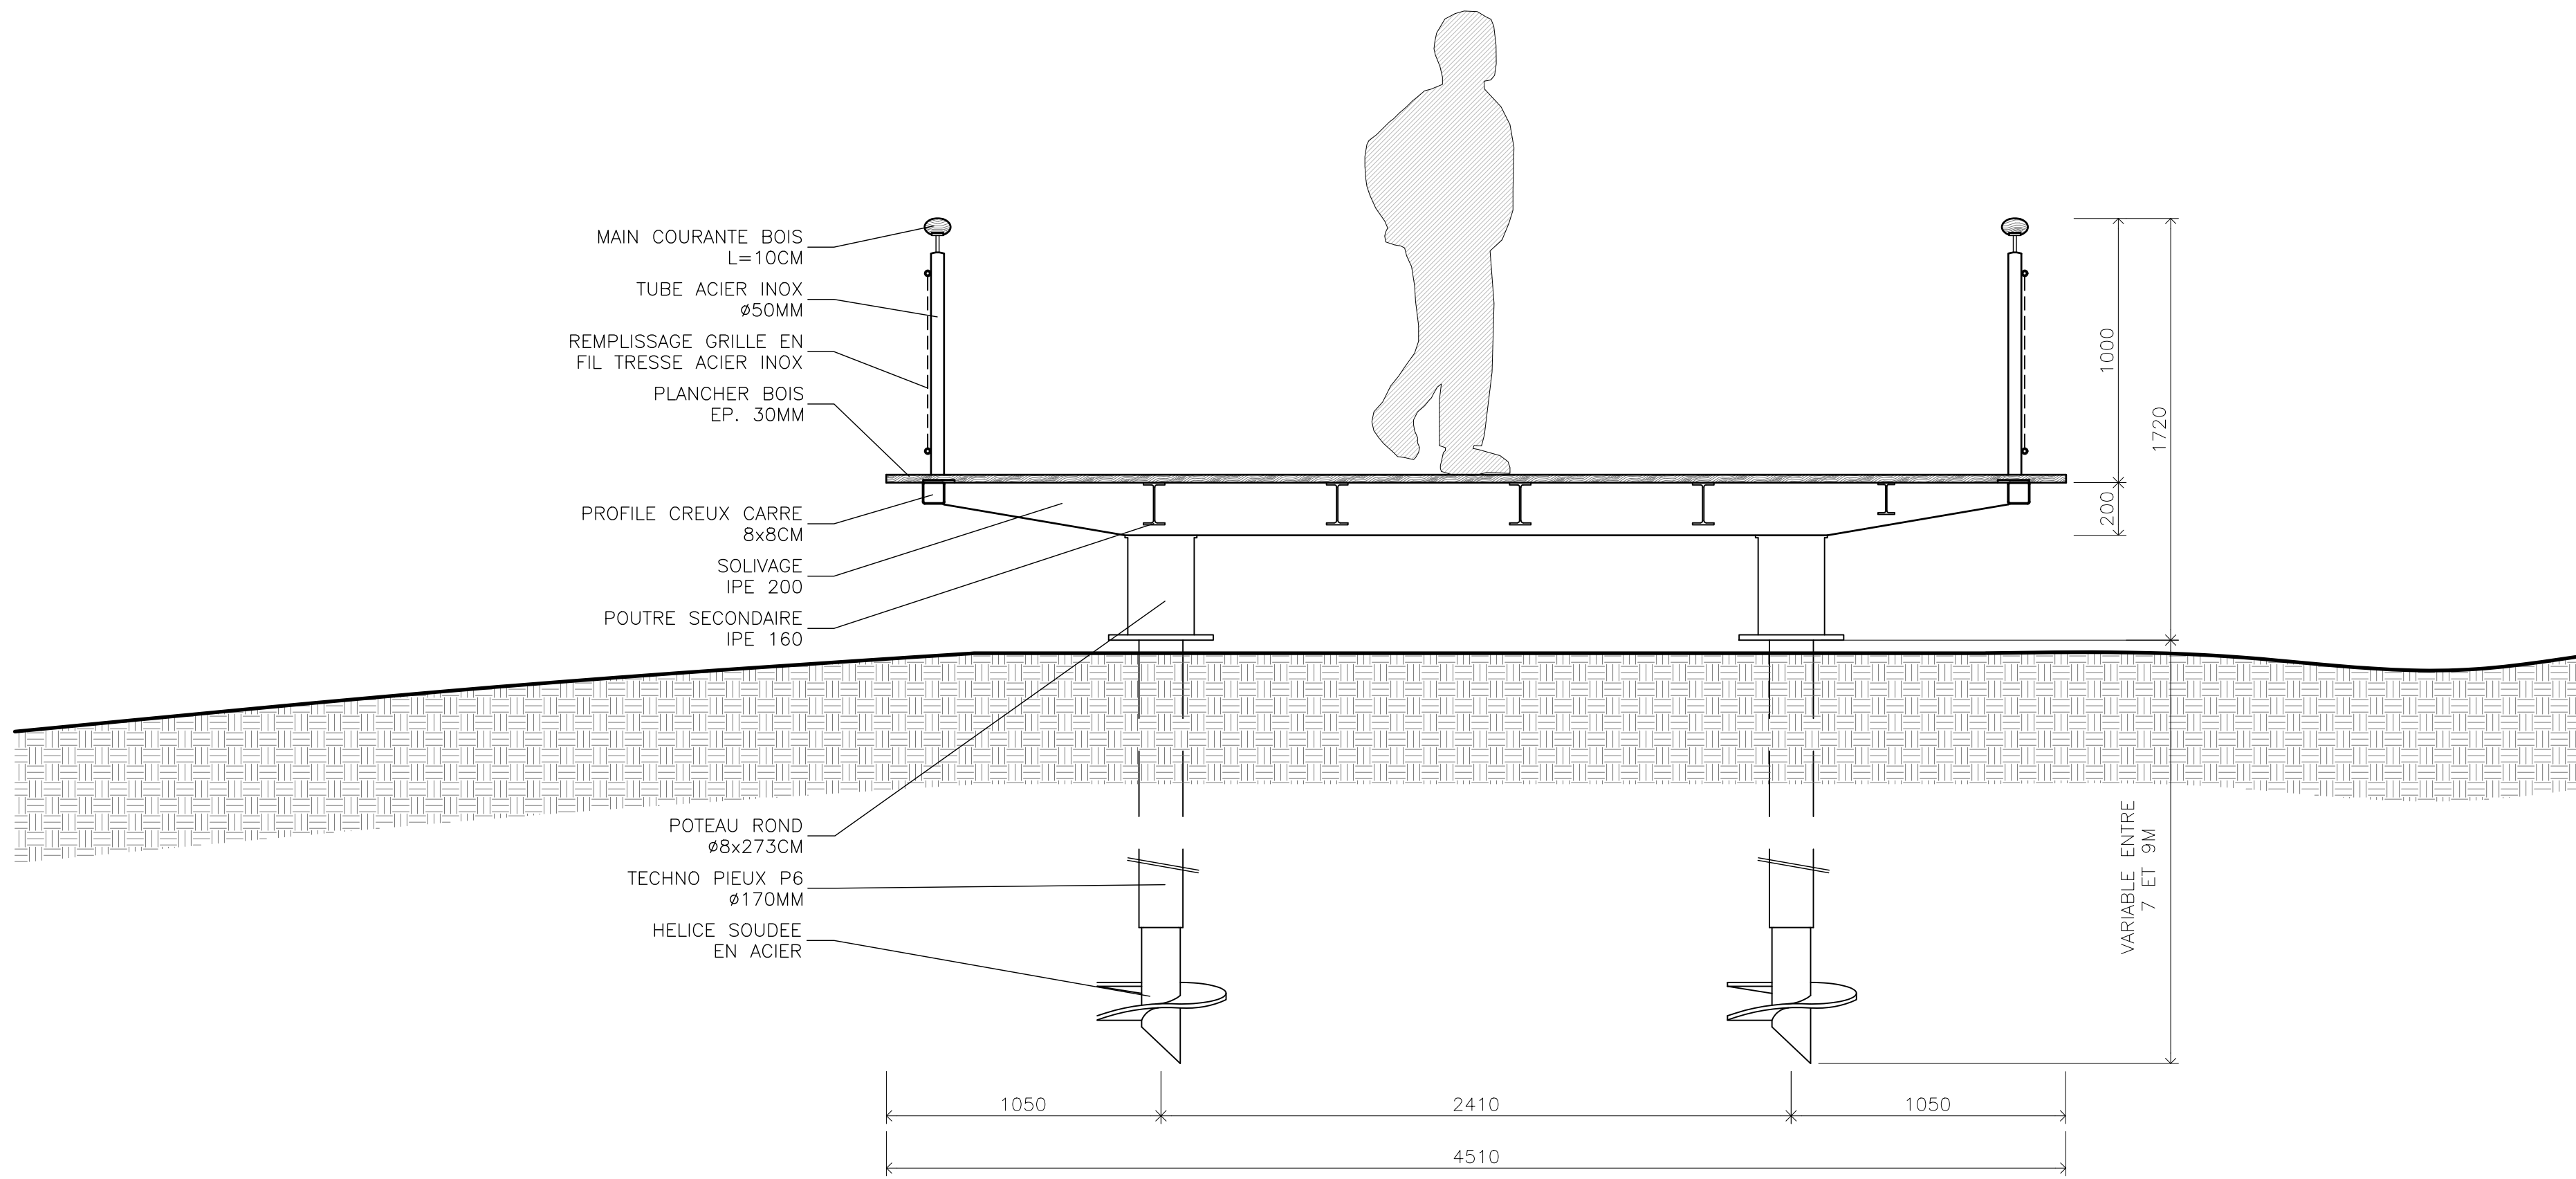


1 COUPE AA
ECH 1/20

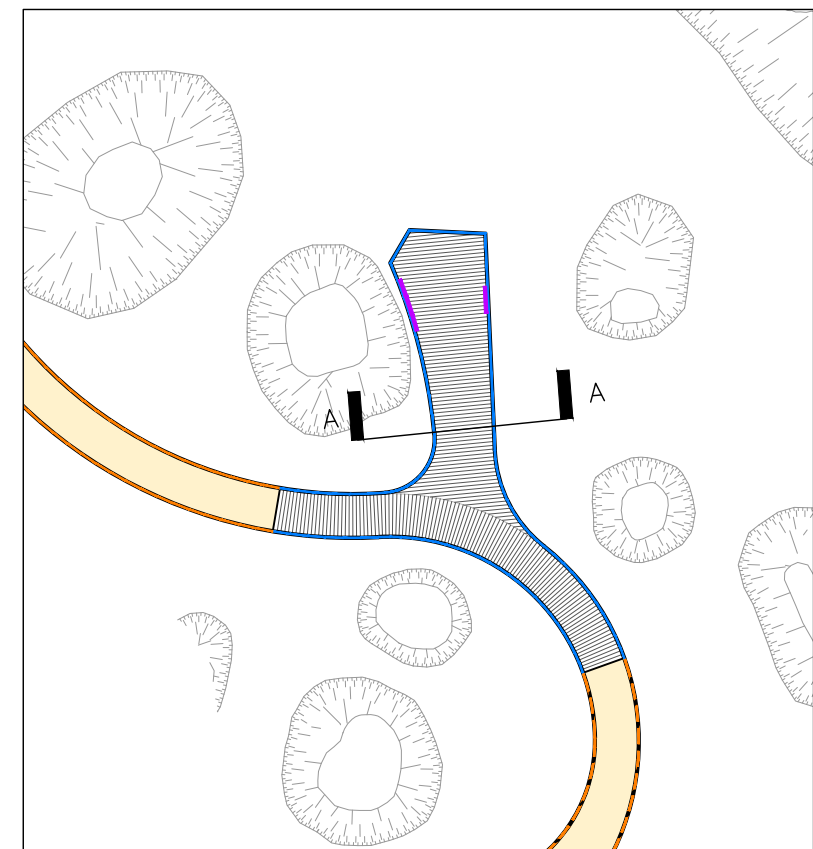


2 PLAN LOCALISATION DE LA COUPE
ECH 1/500



NUMERO		PLAN					PROJET				ARCHITECTE	
PA4e.3		COUPE BELVEDERE FALAISE					REVALORISATION ET SECURISATION DU SITE HISTORIQUE DE LA POINTE DU HOC				NICOLAS KELEMEN ARCHITECTURE	
N° REF	23109	PHASE	PA	ECHELLE	1/20	FORMAT	A2	DATE	02/10/25		8 RUE DES LIONS ST PAUL 75004 PARIS FRANCE	TEL: +33 (0)1 48 04 35 00 info@nke.fr

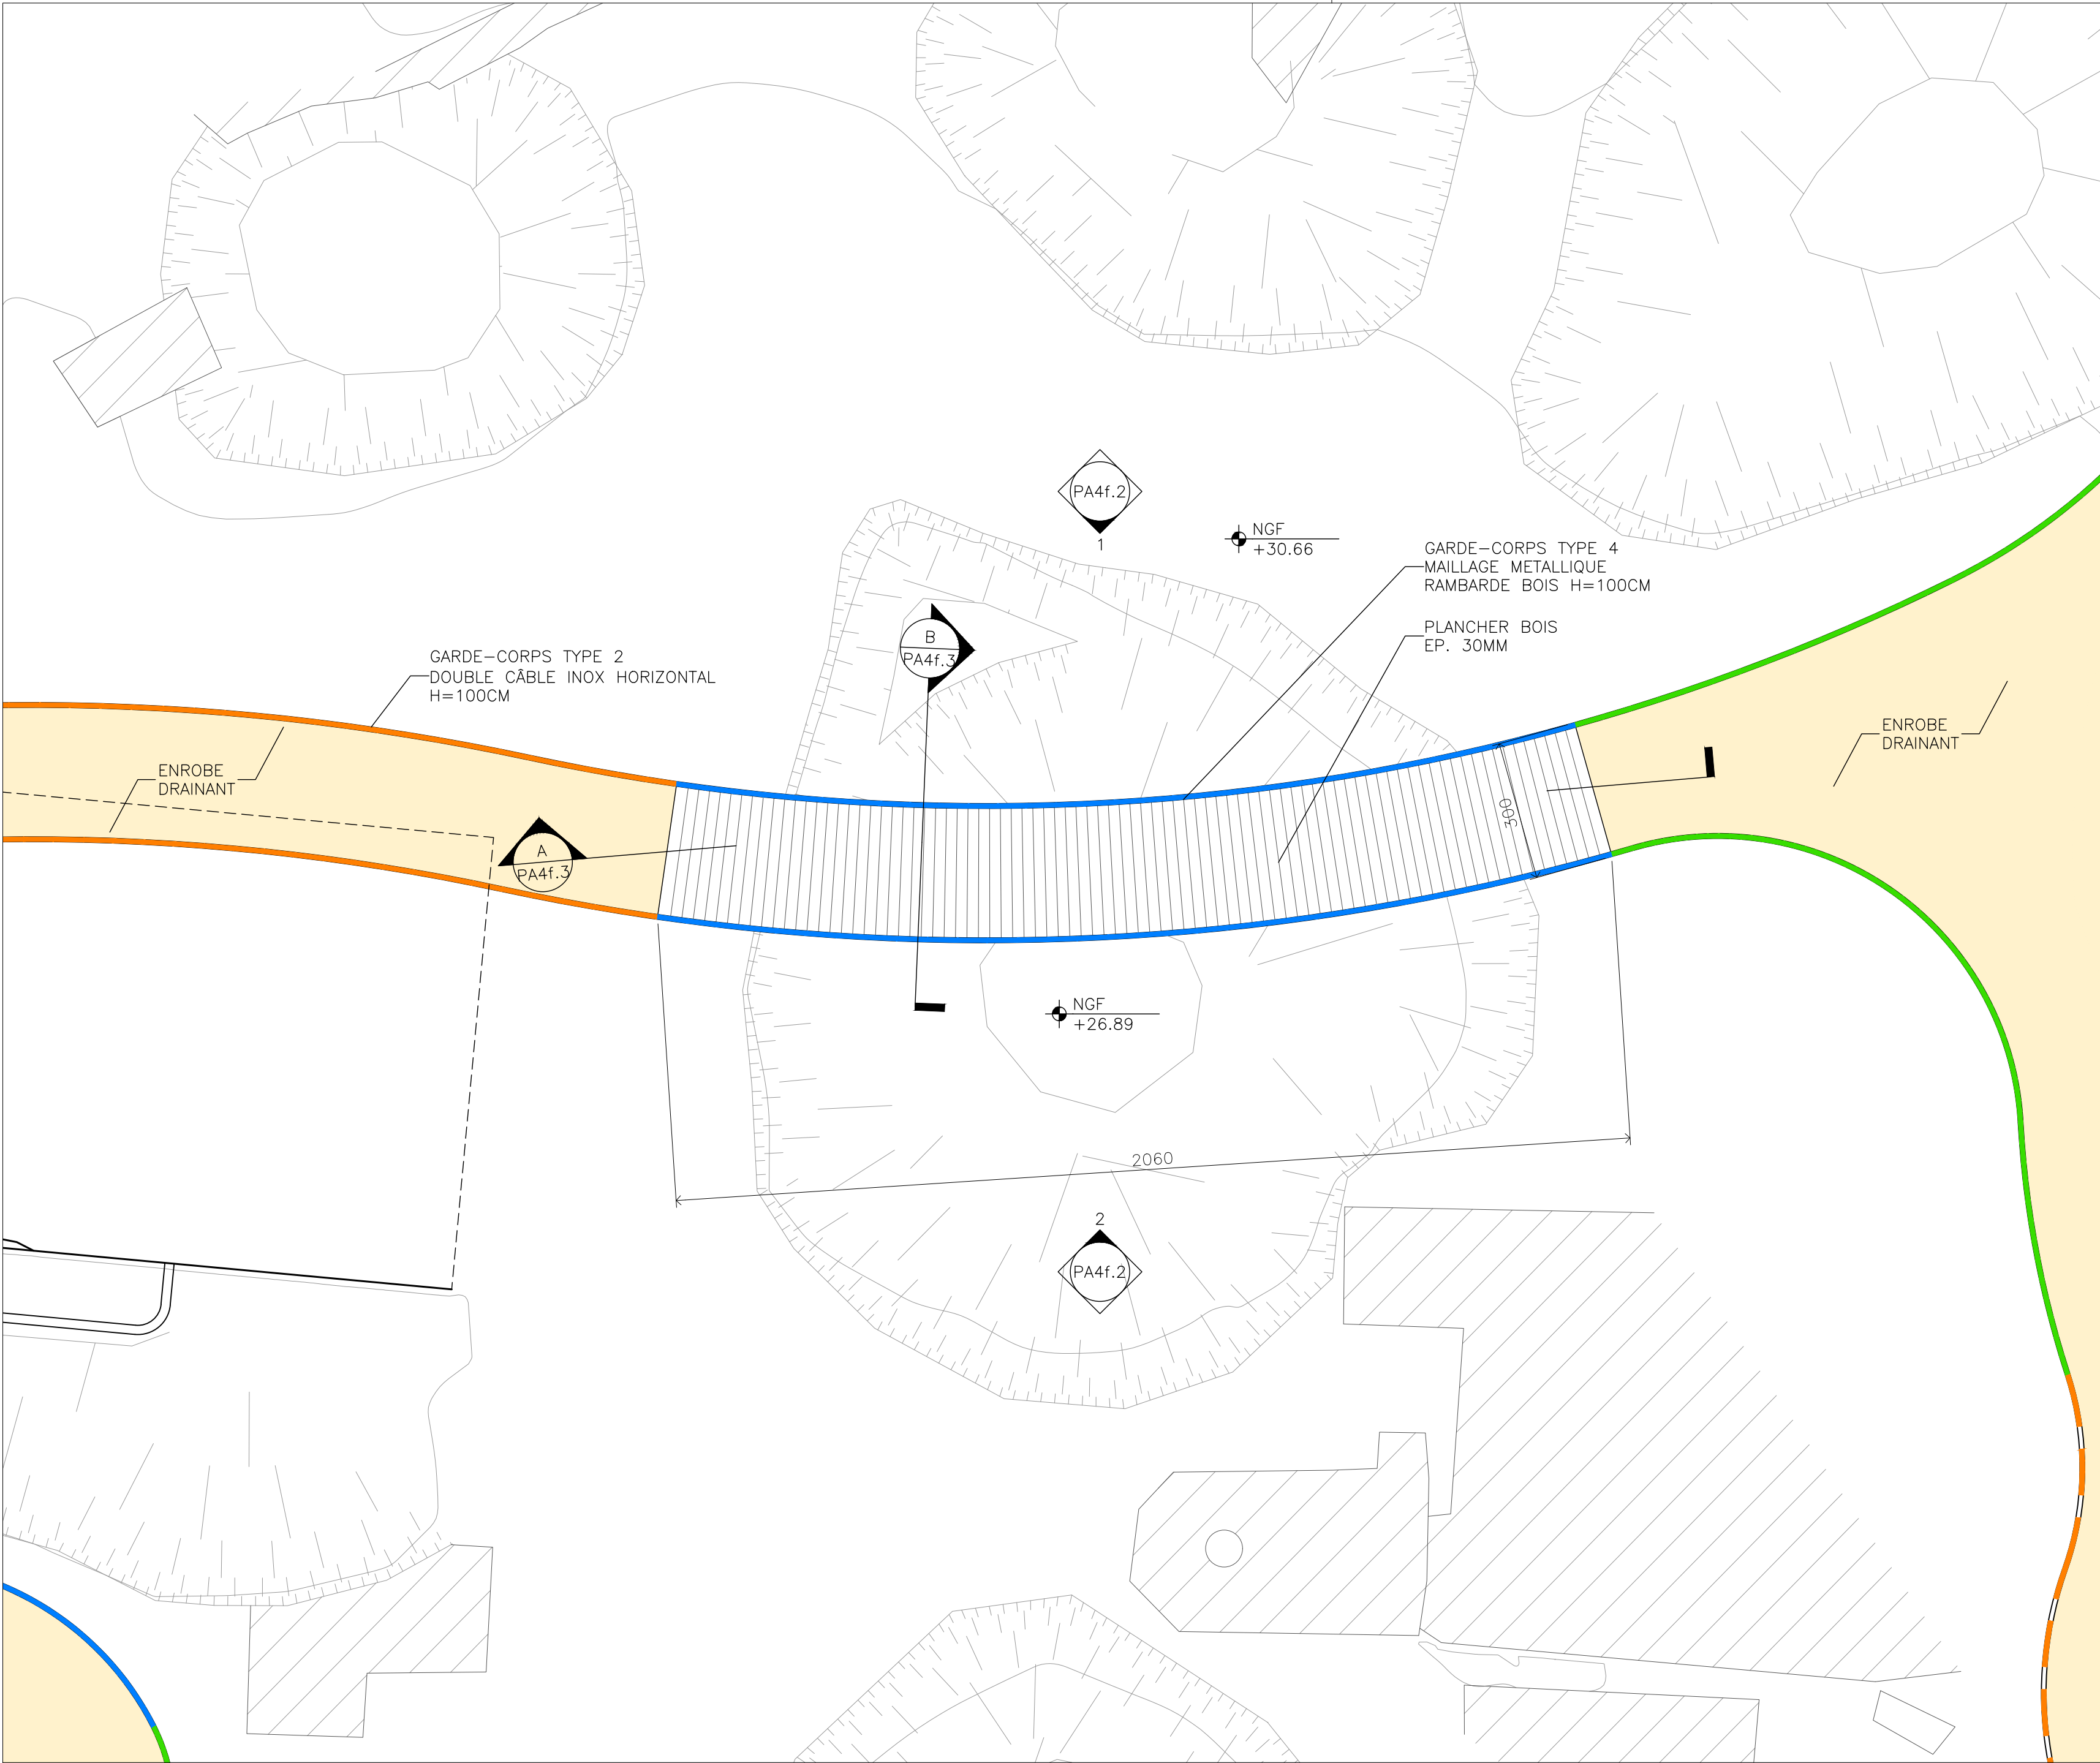



- LEGENDE
- GARDE-CORPS TYPE 1
SIMPLE CÂBLE INOX HORIZONTAL
H=52CM
 - GARDE-CORPS TYPE 2
DOUBLE CÂBLE INOX HORIZONTAL
H=100CM
 - GARDE-CORPS TYPE 3
SIMPLE CÂBLE INOX HORIZONTAL
AVEC RAMBARDE BOIS H=100CM
 - GARDE-CORPS TYPE 4
MAILLAGE METALLIQUE
AVEC RAMBARDE BOIS H=100CM
 - MAIN-COURANTE SECONDAIRE
SUPPORT DE PANNEAUX GRAPHIQUES
D'INFORMATION H=78CM
 - ENROBE DRAINANT
 - PARCOURS SURELEVE
REVETEMENT BOIS
 - GAZON RENFORCE
 - DALLES GAZON
ALVEOLEES
 - HAIE BOCAGERE
 - BANC SUR ZONE DE REPOS
3 A 6 PLACES ASSISES PAR BANC

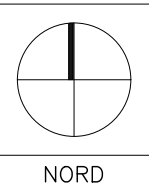


NORD




NUMERO	PLAN					PROJET	ARCHITECTE				
	PLAN PONT SUR CRATERE										
PA4f.1						REVALORISATION ET SECURISATION DU SITE HISTORIQUE DE LA POINTE DU HOC			NICOLAS KELEMEN ARCHITECTURE		
N° REF		PHASE	ECHELLE	FORMAT	DATE						
23109		PA	1/100	A2	02/10/25						
						CRICQUEVILLE-EN-BESSIN					
									8 RUE DES LIONS ST PAUL 70004 PARIS FRANCE		
									TEL : +33 (0)1 48 04 35 00 info@nau.fr		

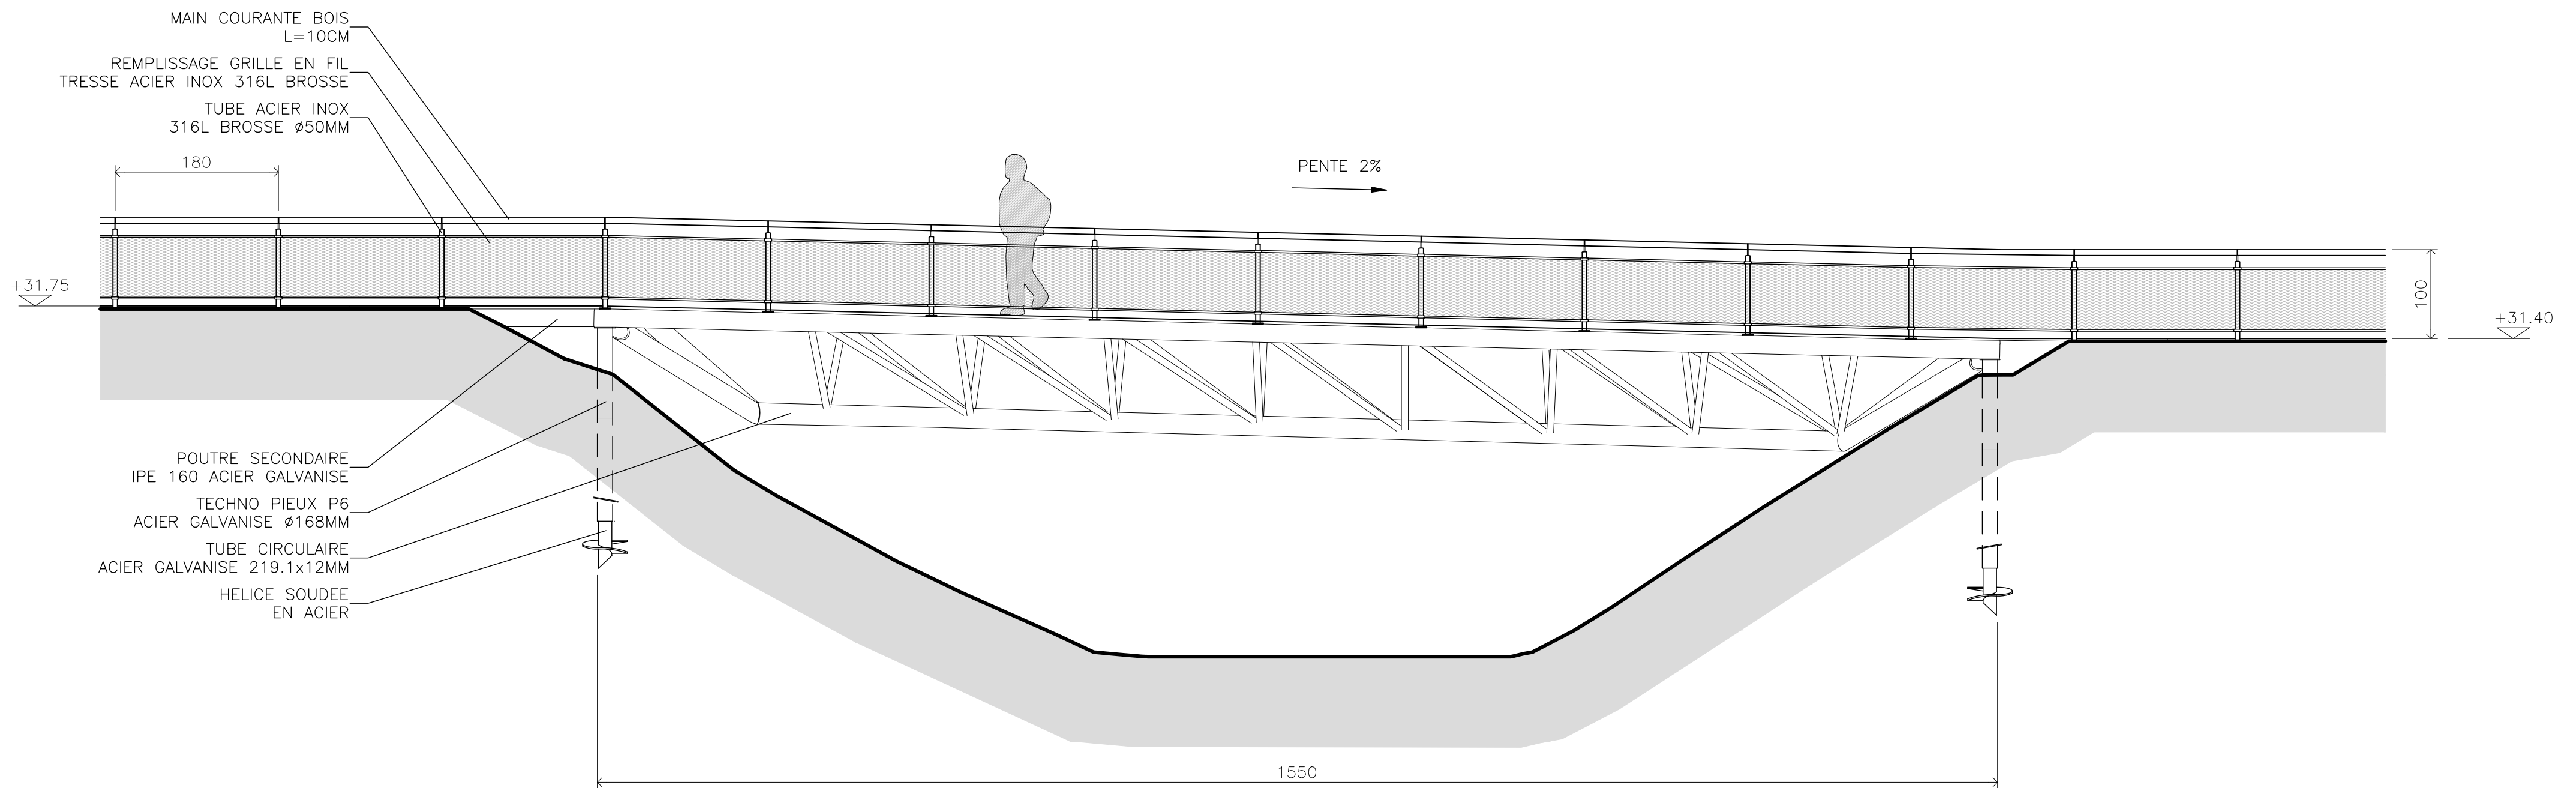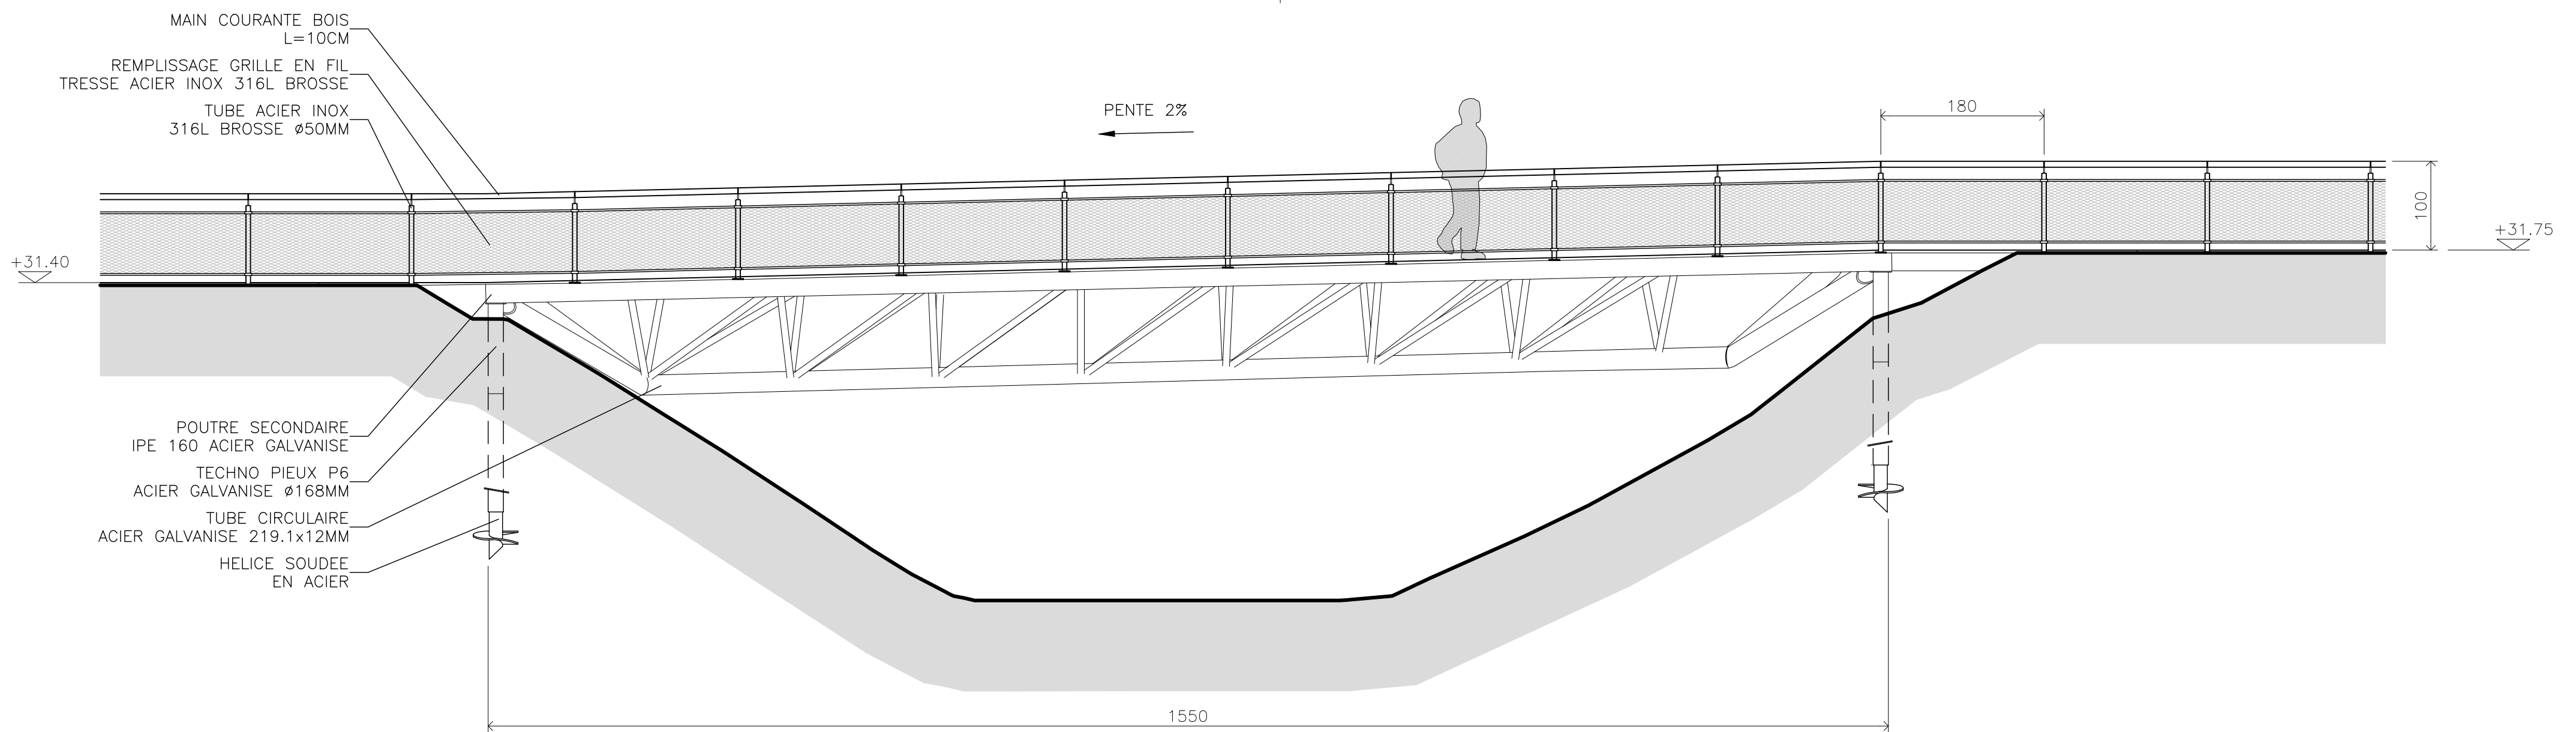


NOM DU PA4f.2		PLAN ELEVATIONS PONT SUR CRATERE				PROJET REVALORISATION ET SECURISATION DU SITE HISTORIQUE DE LA POINTE DU HOC		ARCHITECTE NICOLAS KELEMEN ARCHITECTURE	
N° REF	PHASE	ECHELLE	FORMAT	DATE		CRICQUEVILLE-EN-BESSIN			
23109	PA	1/50	A2	02/10/25		8 RUE DES LIONS ST PAUL 75006 PARIS FRANCE PROJETS			
						TEL : +33 (0)1 48 04 36 50			

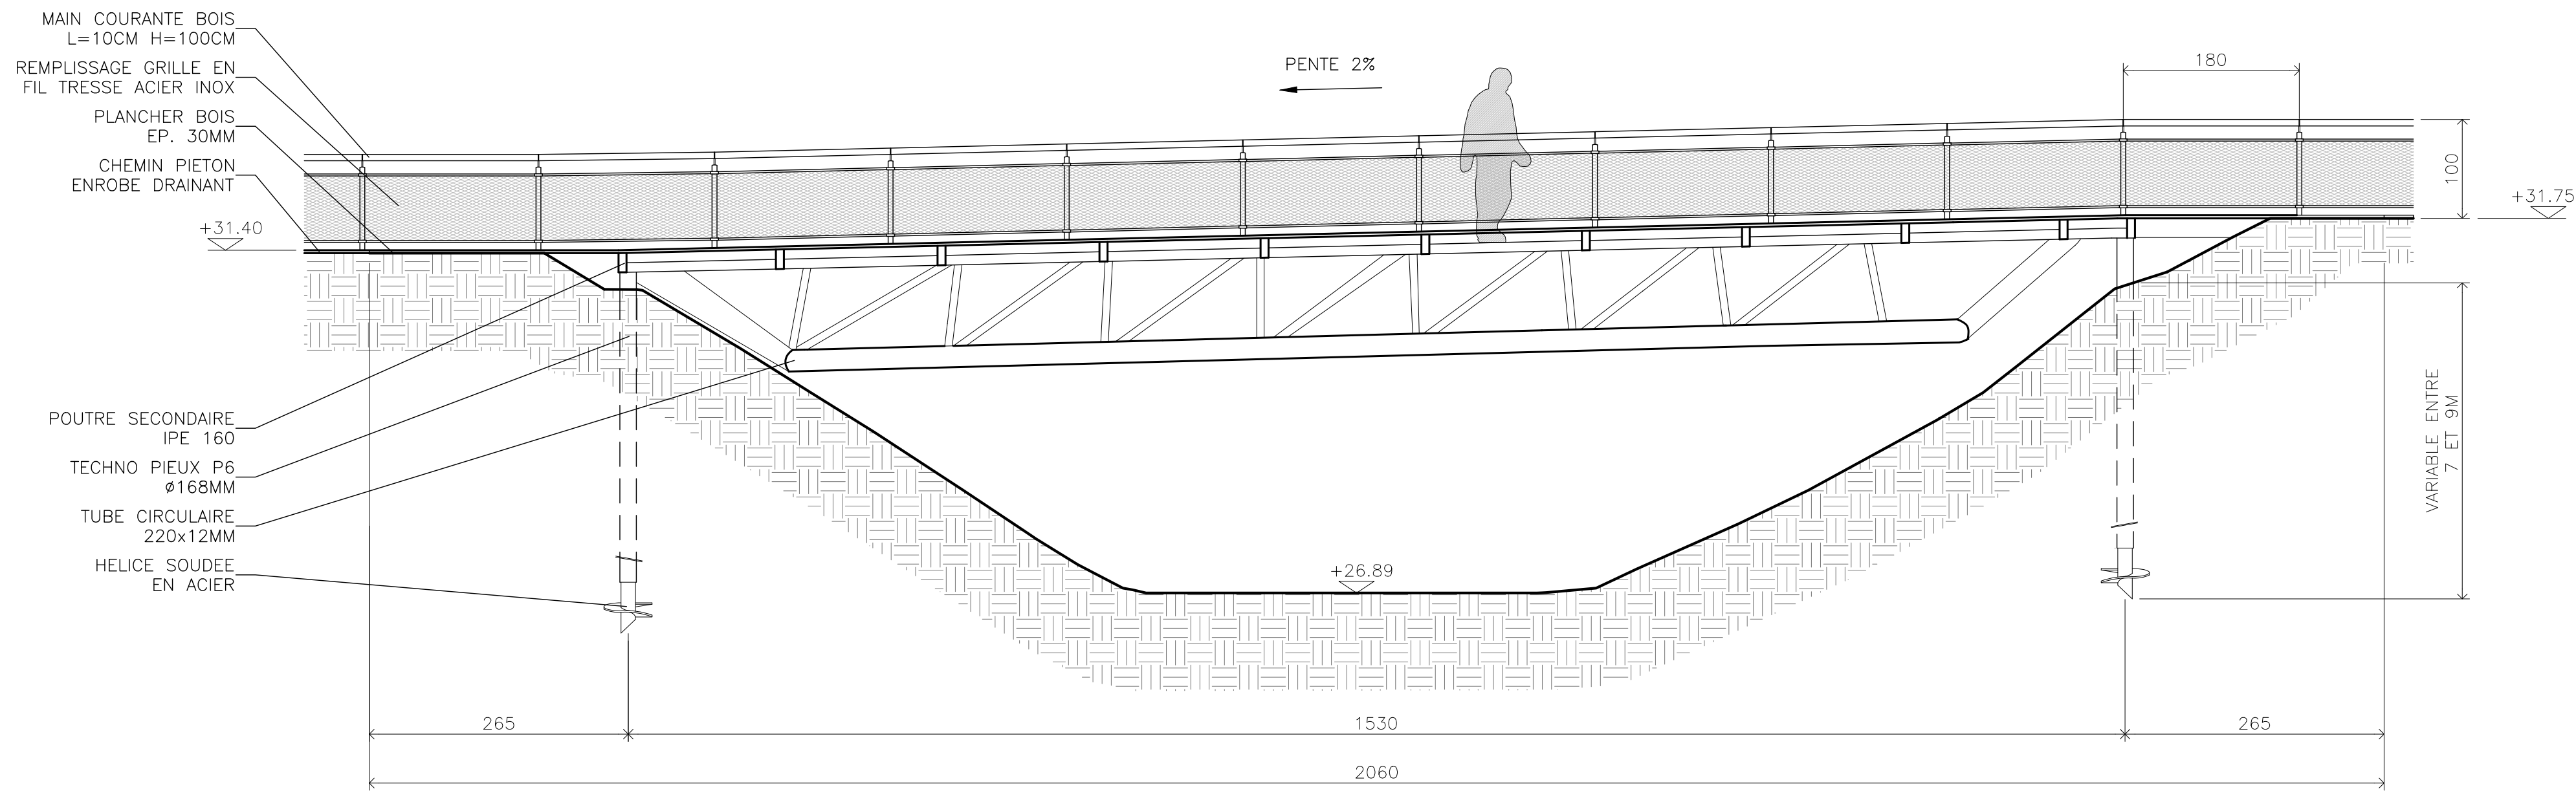

1 COUPE AA
ECH 1/50

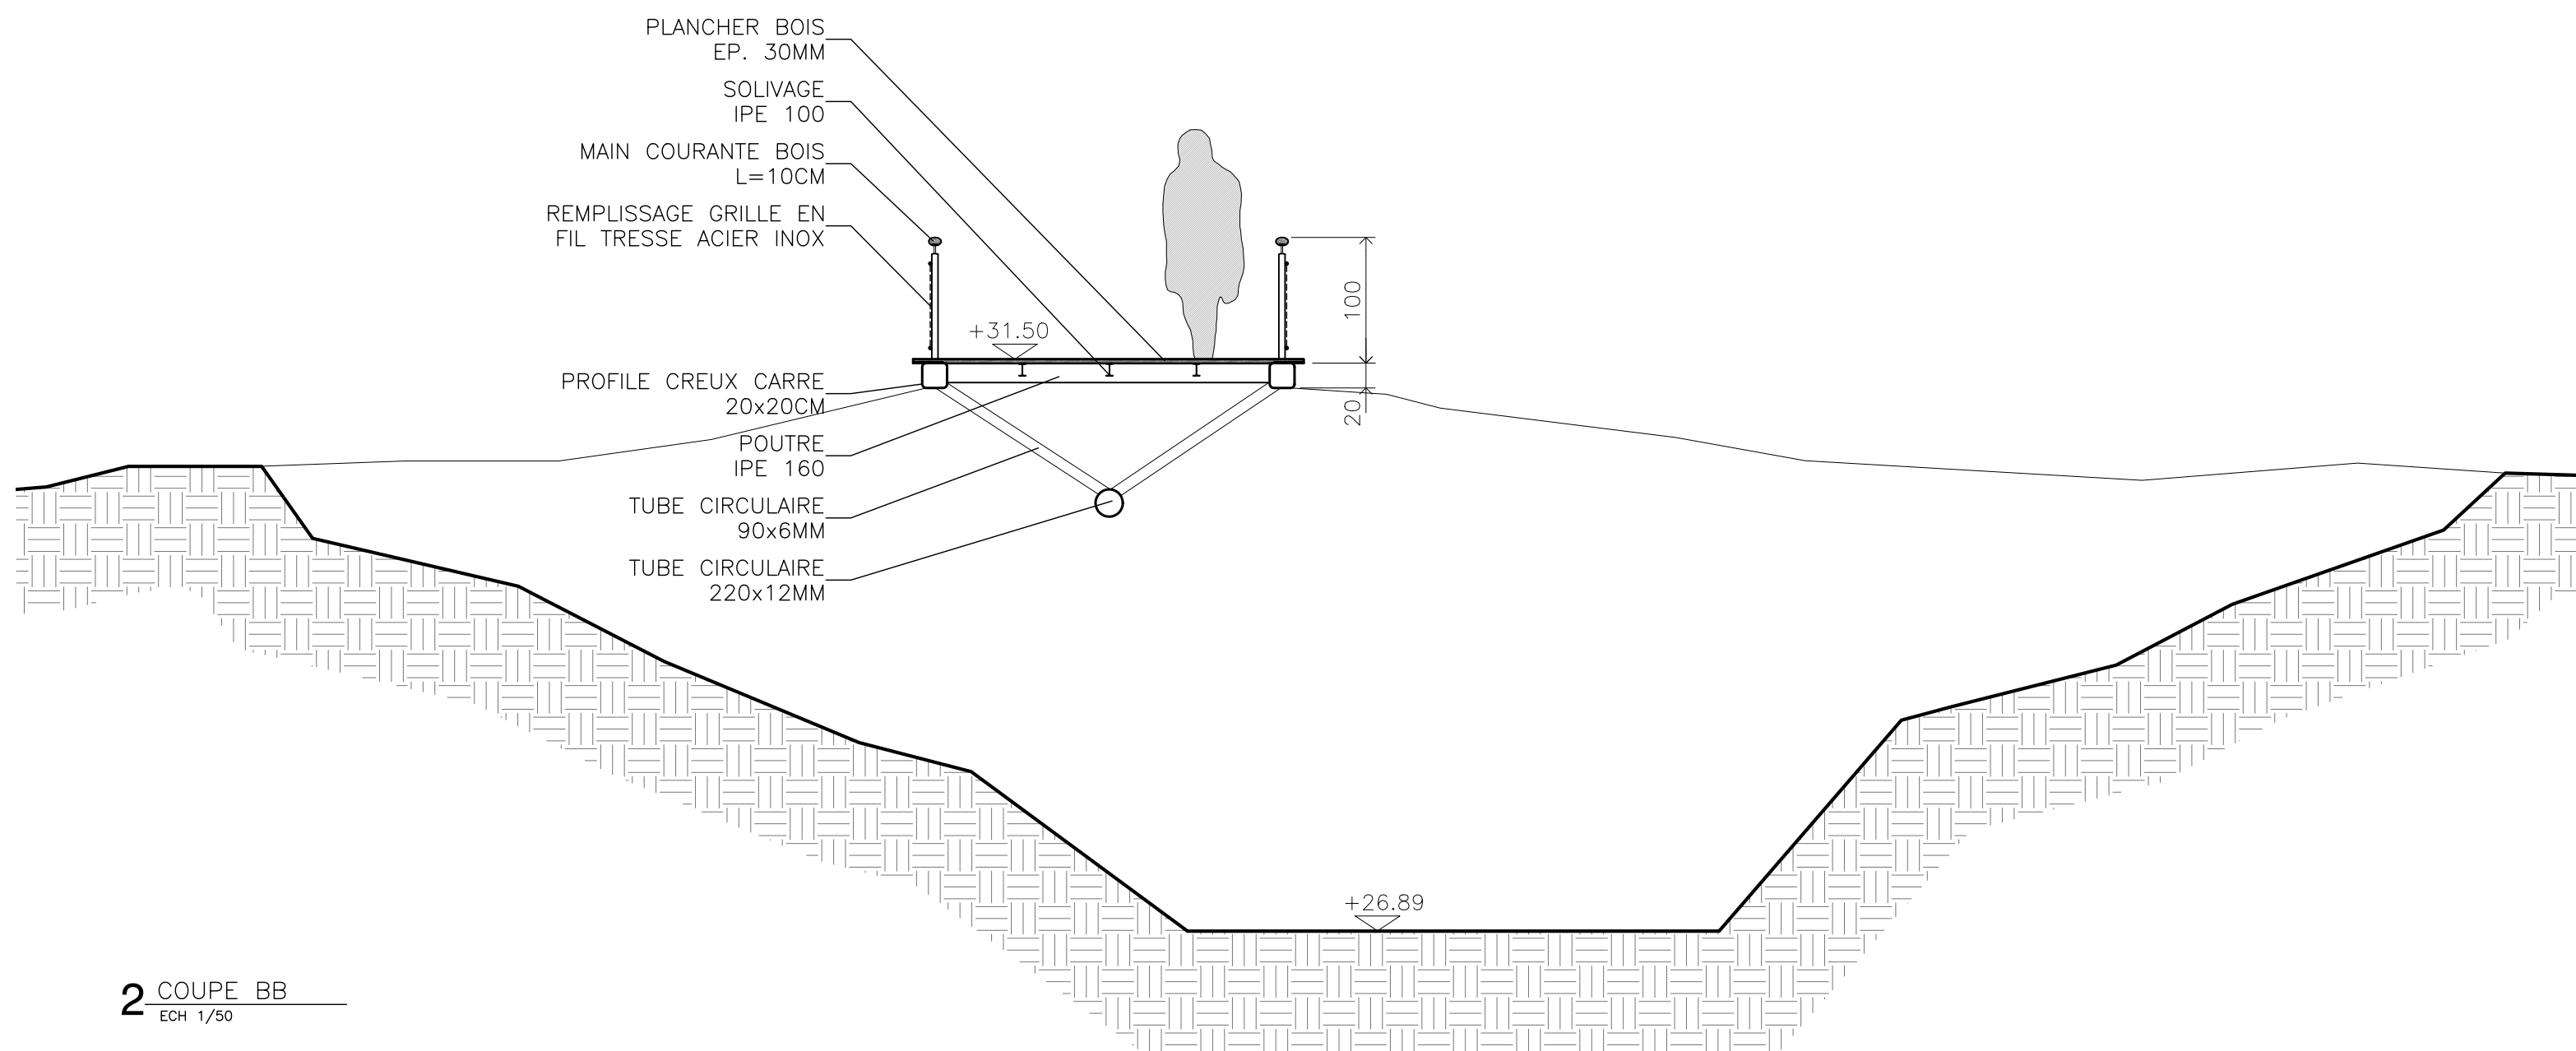


2 COUPE BB
ECH 1/50

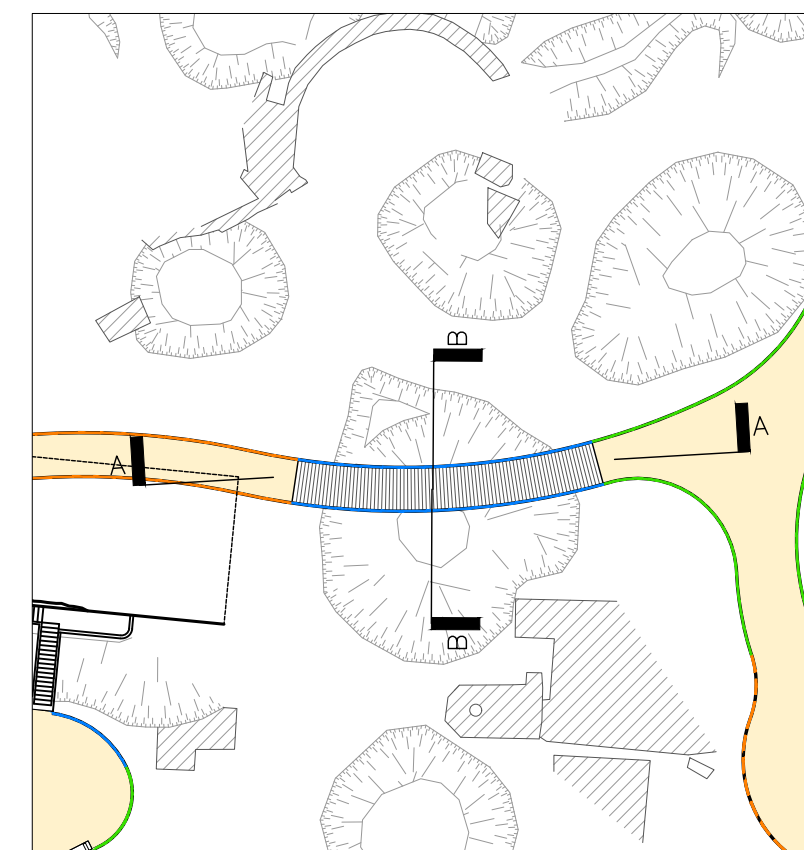

3 PLAN LOCALISATION DES COUPES
ECH 1/500




NUMERO		PLAN				PROJET		ARCHITECTE	
PA4f.3		COUPES PONT SUR CRATERE				REVALORISATION ET SECURISATION DU SITE HISTORIQUE DE LA POINTE DU HOC		NICOLAS KELEMEN ARCHITECTURE	
N° REF	PHASE	ECHELLE	FORMAT	DATE					
23109	PA	1/50	A2	02/10/25		CRICQUEVILLE-EN-BESSIN		8 RUE DES LIONS ST PAUL 70004 PARIS FRANCE TEL: +33 (0)1 48 04 35 00 info@ma4f.fr	

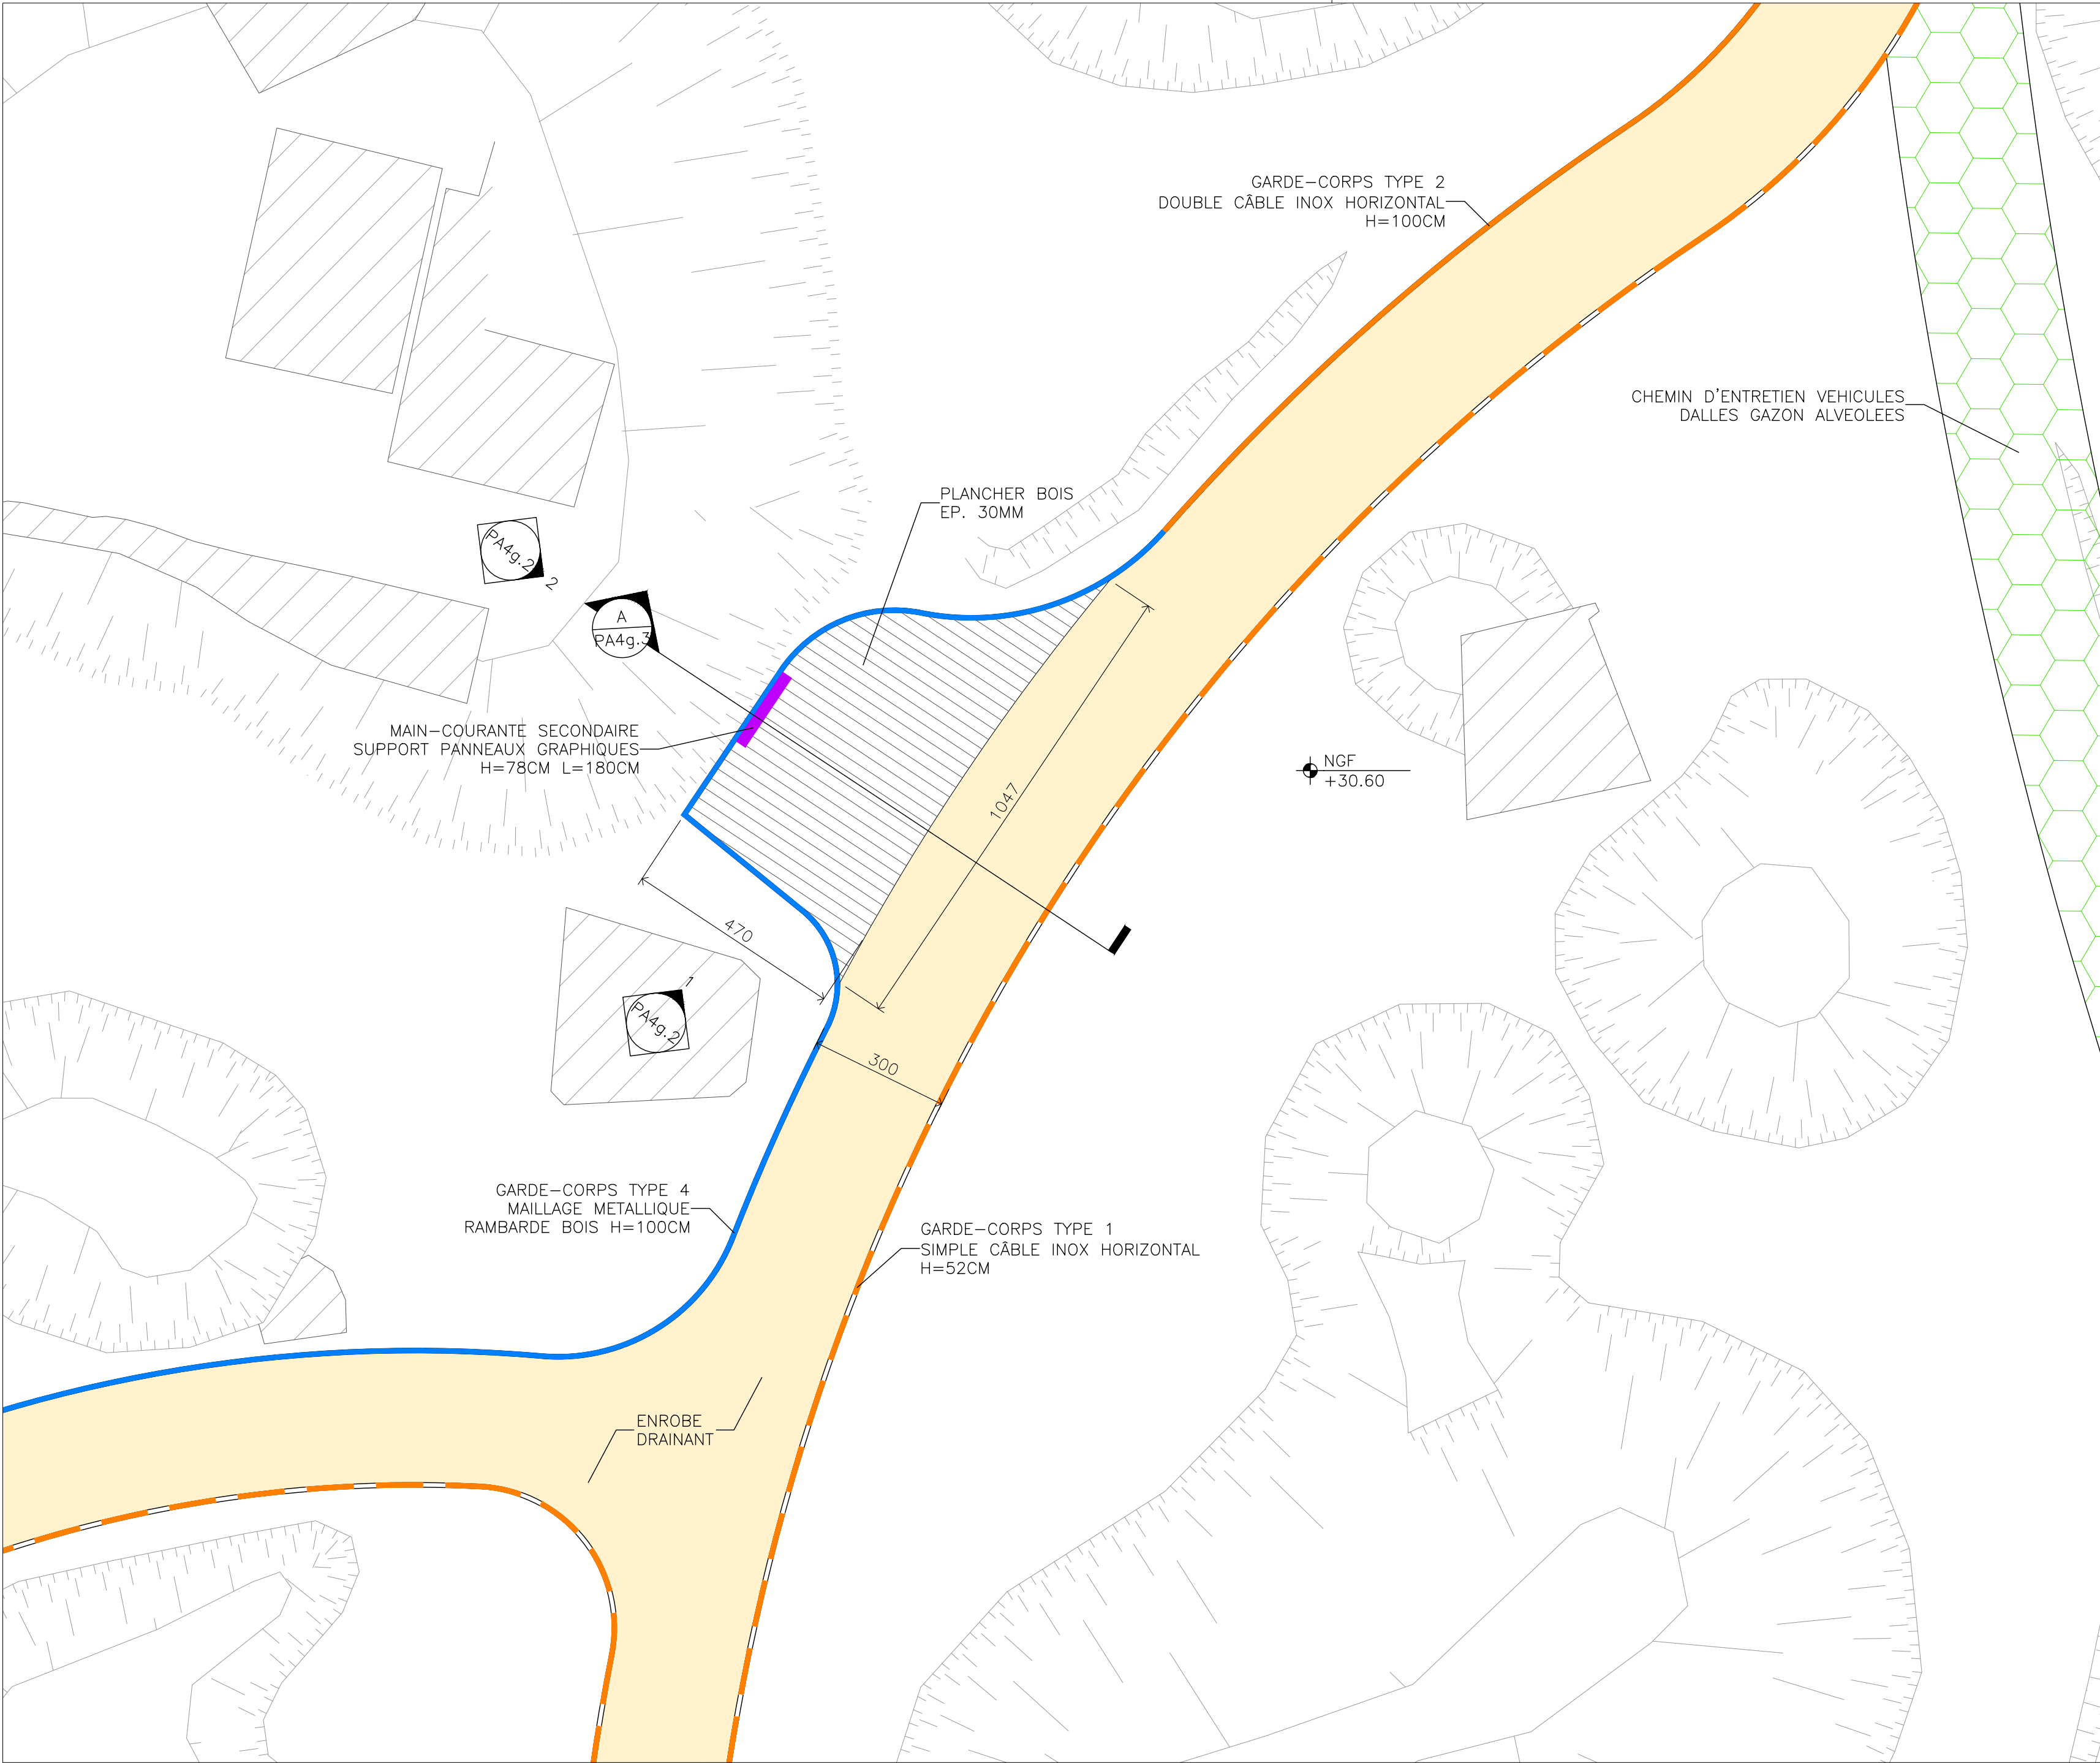

LEGENDE


- GARDE-CORPS TYPE 1
SIMPLE CÂBLE INOX HORIZONTAL
H=52CM
- GARDE-CORPS TYPE 2
DOUBLE CÂBLE INOX HORIZONTAL
H=100CM
- GARDE-CORPS TYPE 3
SIMPLE CÂBLE INOX HORIZONTAL
AVEC RAMBARDE BOIS H=100CM
- GARDE-CORPS TYPE 4
MALLAGE METALLIQUE
AVEC RAMBARDE BOIS H=100CM
- MAIN-COURANTE SECONDAIRE
SUPPORT DE PANNEAUX GRAPHIQUES
D'INFORMATION H=78CM
- ENROBE DRAINANT
- PARCOURS SURELEVE
RETEMENT BOIS
- GAZON RENFORCE
- DALLES GAZON
ALVEOLEES
- HAIE BOCAGERE
- BANC SUR ZONE DE REPOS
3 A 6 PLACES ASSISES PAR BANC

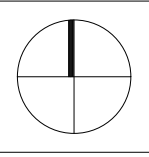


NORD



NUMERO PA4g.1	PLAN PLAN BELVEDERE CRATERE		PROJET REVALORISATION ET SECURISATION DU SITE HISTORIQUE DE LA POINTE DU HOC				ARCHITECTE NICOLAS KELEMEN ARCHITECTURE	
	N° REF 23109	PHASE PA	ECHELLE 1/100	FORMAT A2	DATE 02/10/25		8 RUE DES LIONS ST PAUL 75004 PARIS FRANCE	TEL : +33 (0)1 48 04 35 00 info@nka.fr

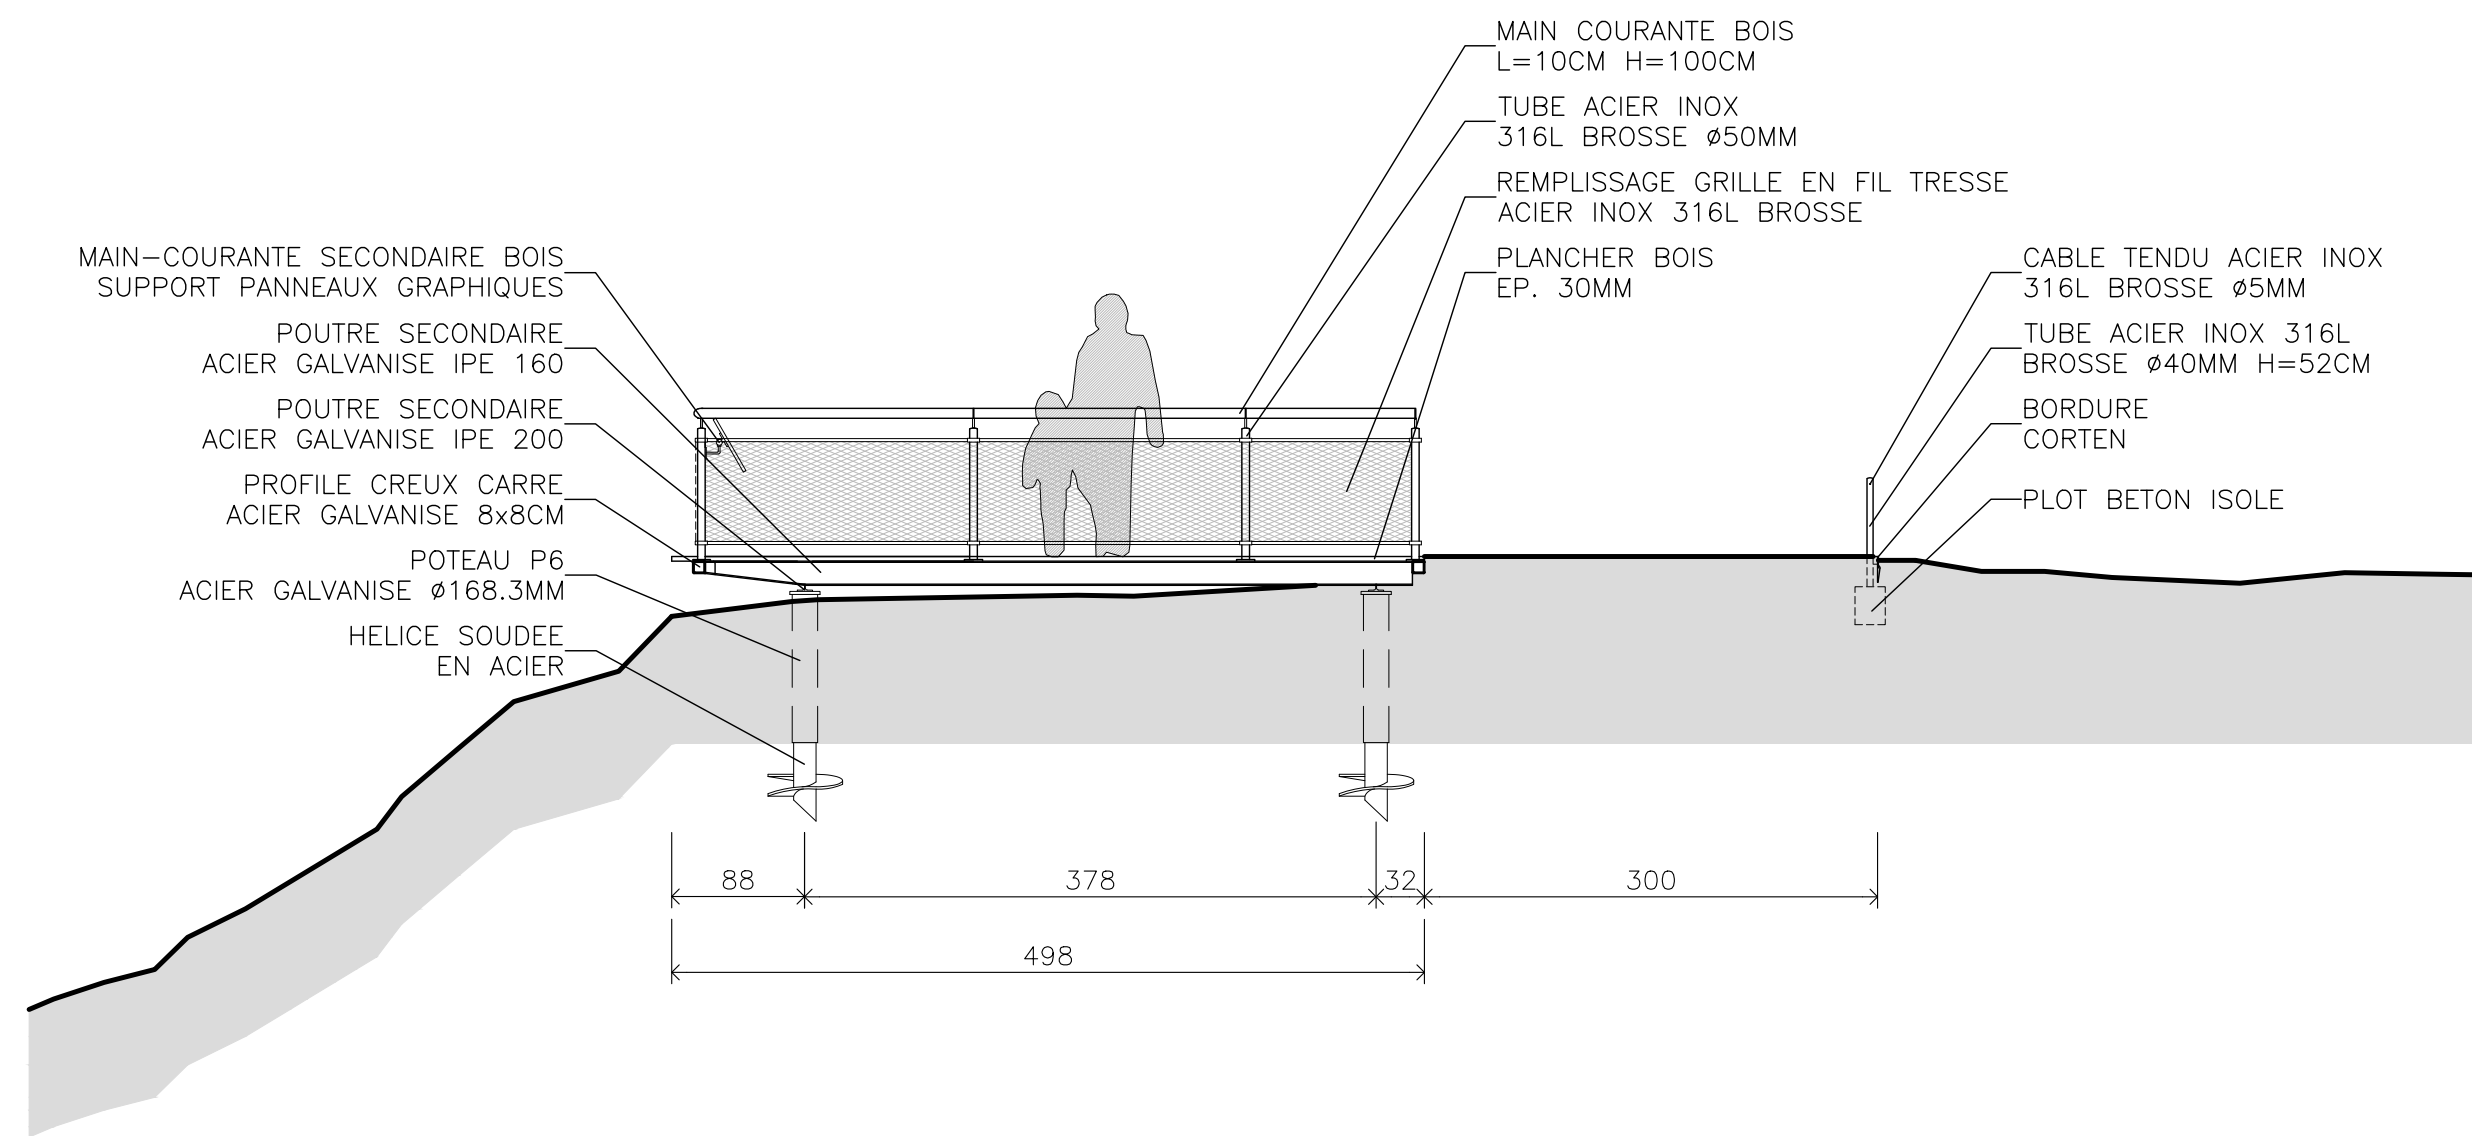


1 ELEVATION VUE SUD

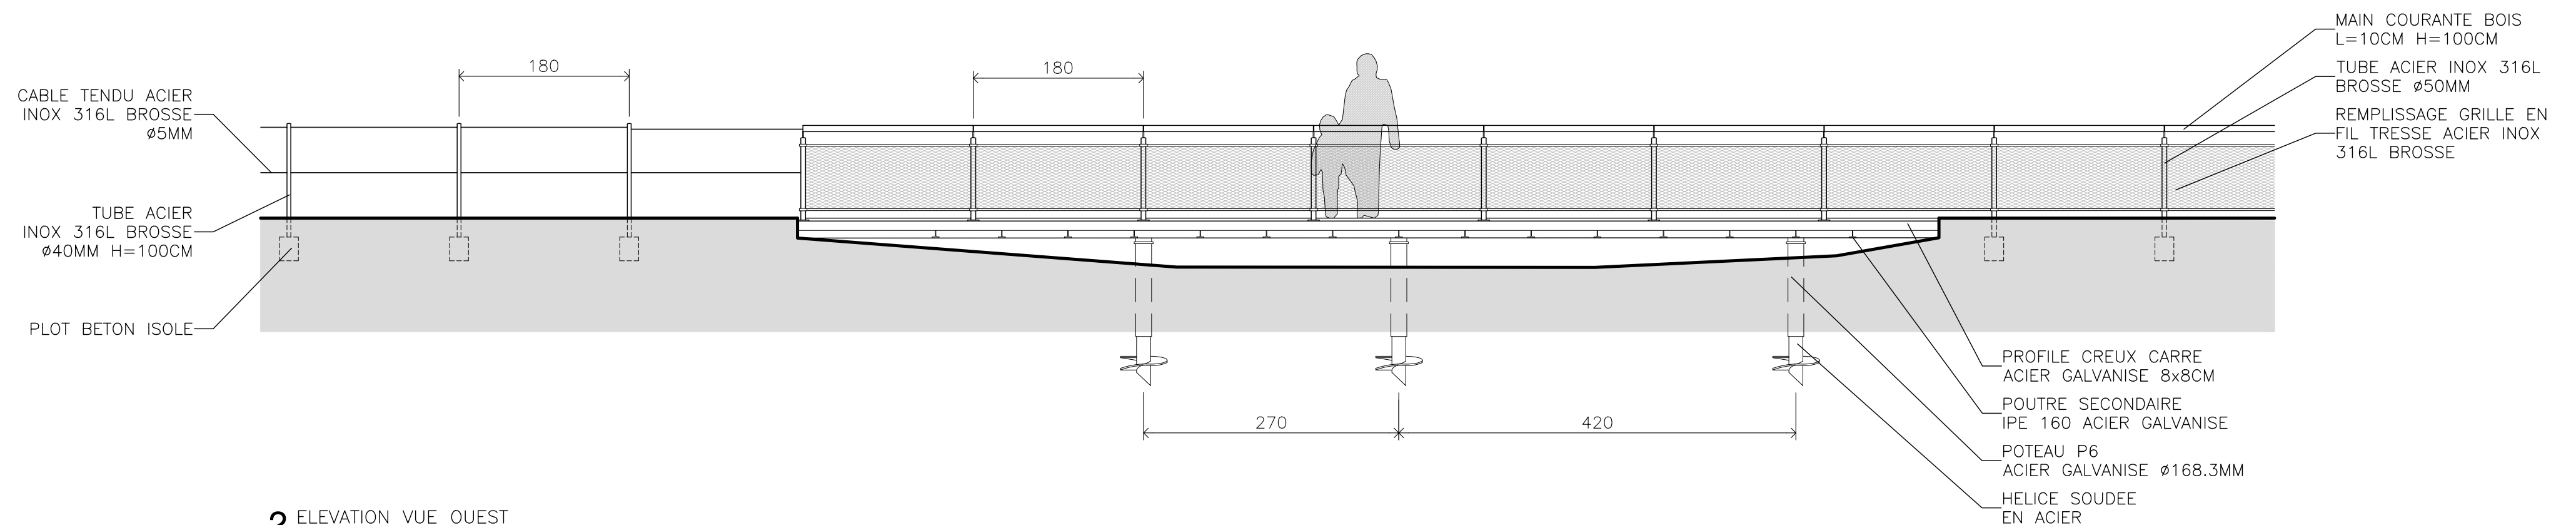


2 ELEVATION VUE OUEST




NUMERO PA4g.2	PLAN ELEVATIONS BELVEDERE CRATERE					PROJET REVALORISATION ET SECURISATION DU SITE HISTORIQUE DE LA POINTE DU HOC CRICQUEVILLE-EN-BESSIN	ARCHITECTE NICOLAS KELEMEN ARCHITECTURE 8 RUE DES LIONS ST PAUL 70504 PARIS FRANCE TEL : +33 (0)1 48 04 35 00 info@nke.fr
	N° REF 23109	PHASE PA	ECHELLE 1/50	FORMAT A2	DATE 02/10/25		

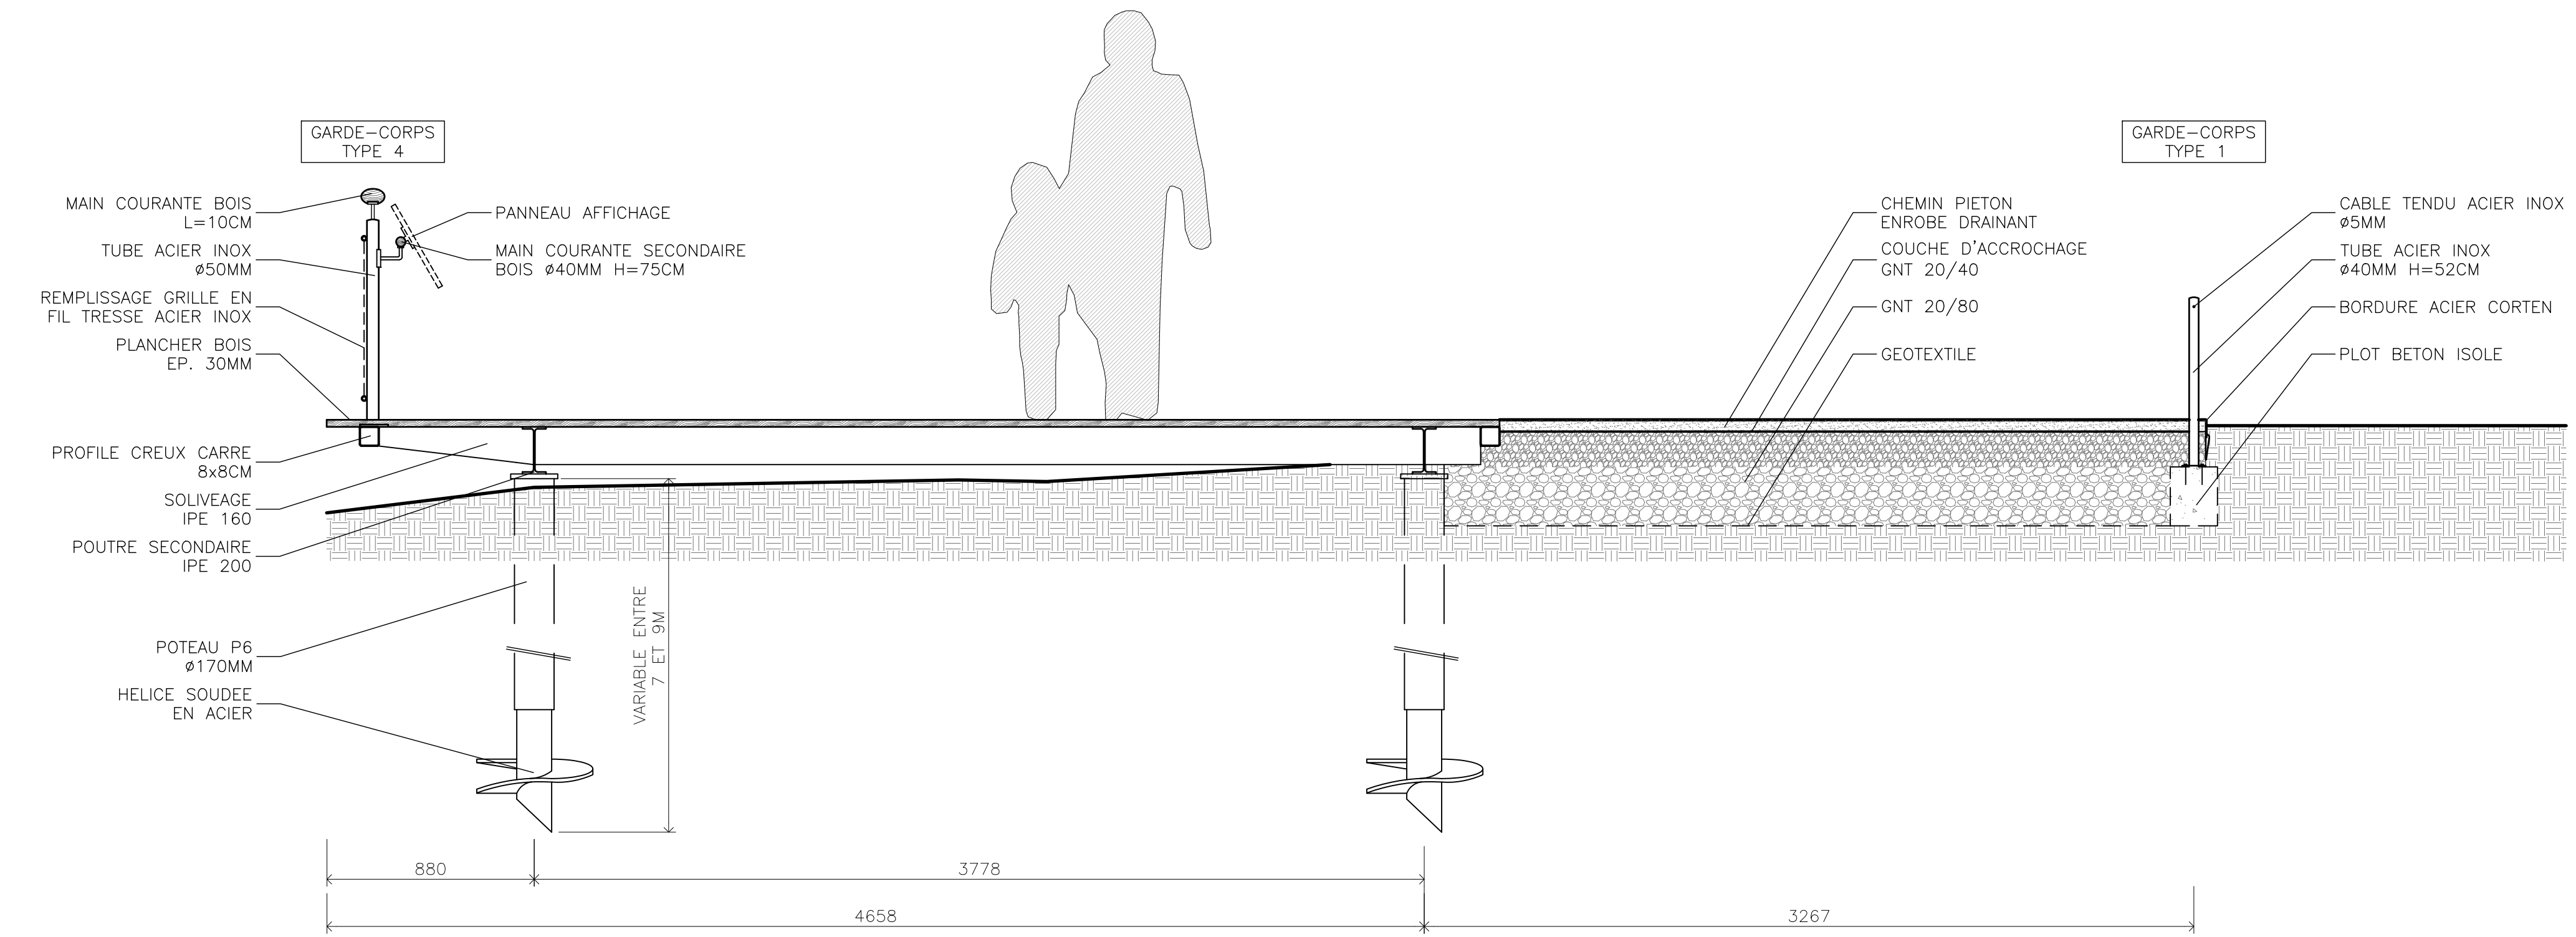


1 COUPE AA
ECH 1/20

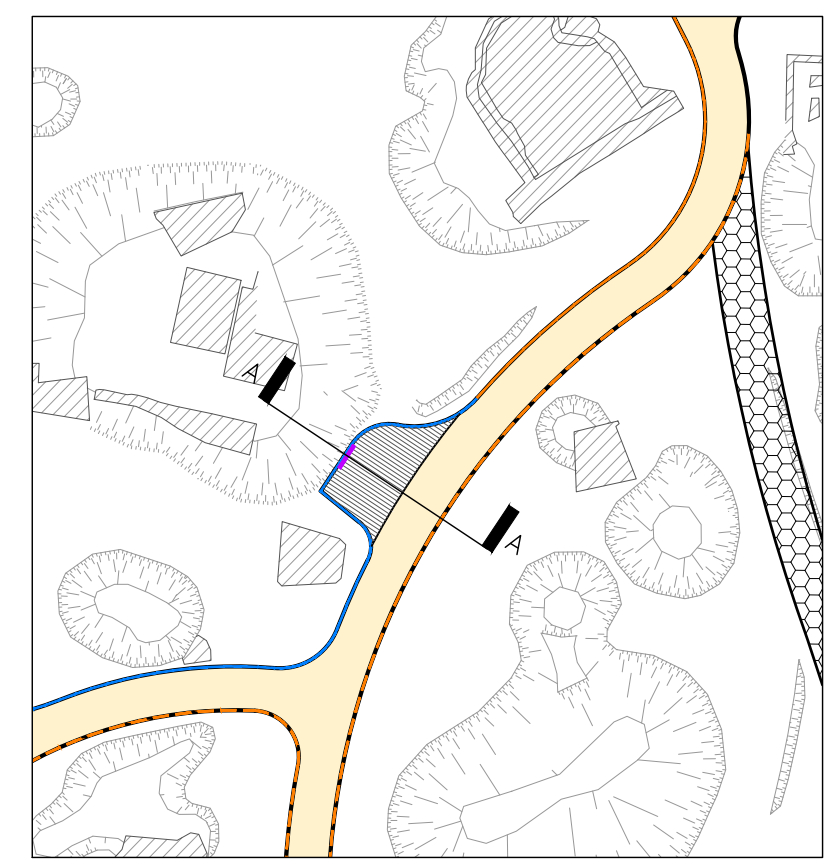







2 PLAN LOCALISATION DE LA COUPE
ECH 1/500

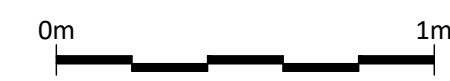

NUMERO PA4g.3	PLAN COUPE BELVEDERE CRATERE					PROJET REVALORISATION ET SECURISATION DU SITE HISTORIQUE DE LA POINTE DU HOC CRICQUEVILLE-EN-BESSIN	ARCHITECTE NICOLAS KELEMEN ARCHITECTURE 8 RUE DES LIONS ST PAUL 75004 PARIS FRANCE TEL: +33 (0)1 48 04 35 00 info@nke.fr
	N° REF 23109	PHASE PA	ECHELLE 1/20	FORMAT A2	DATE 02/10/25		

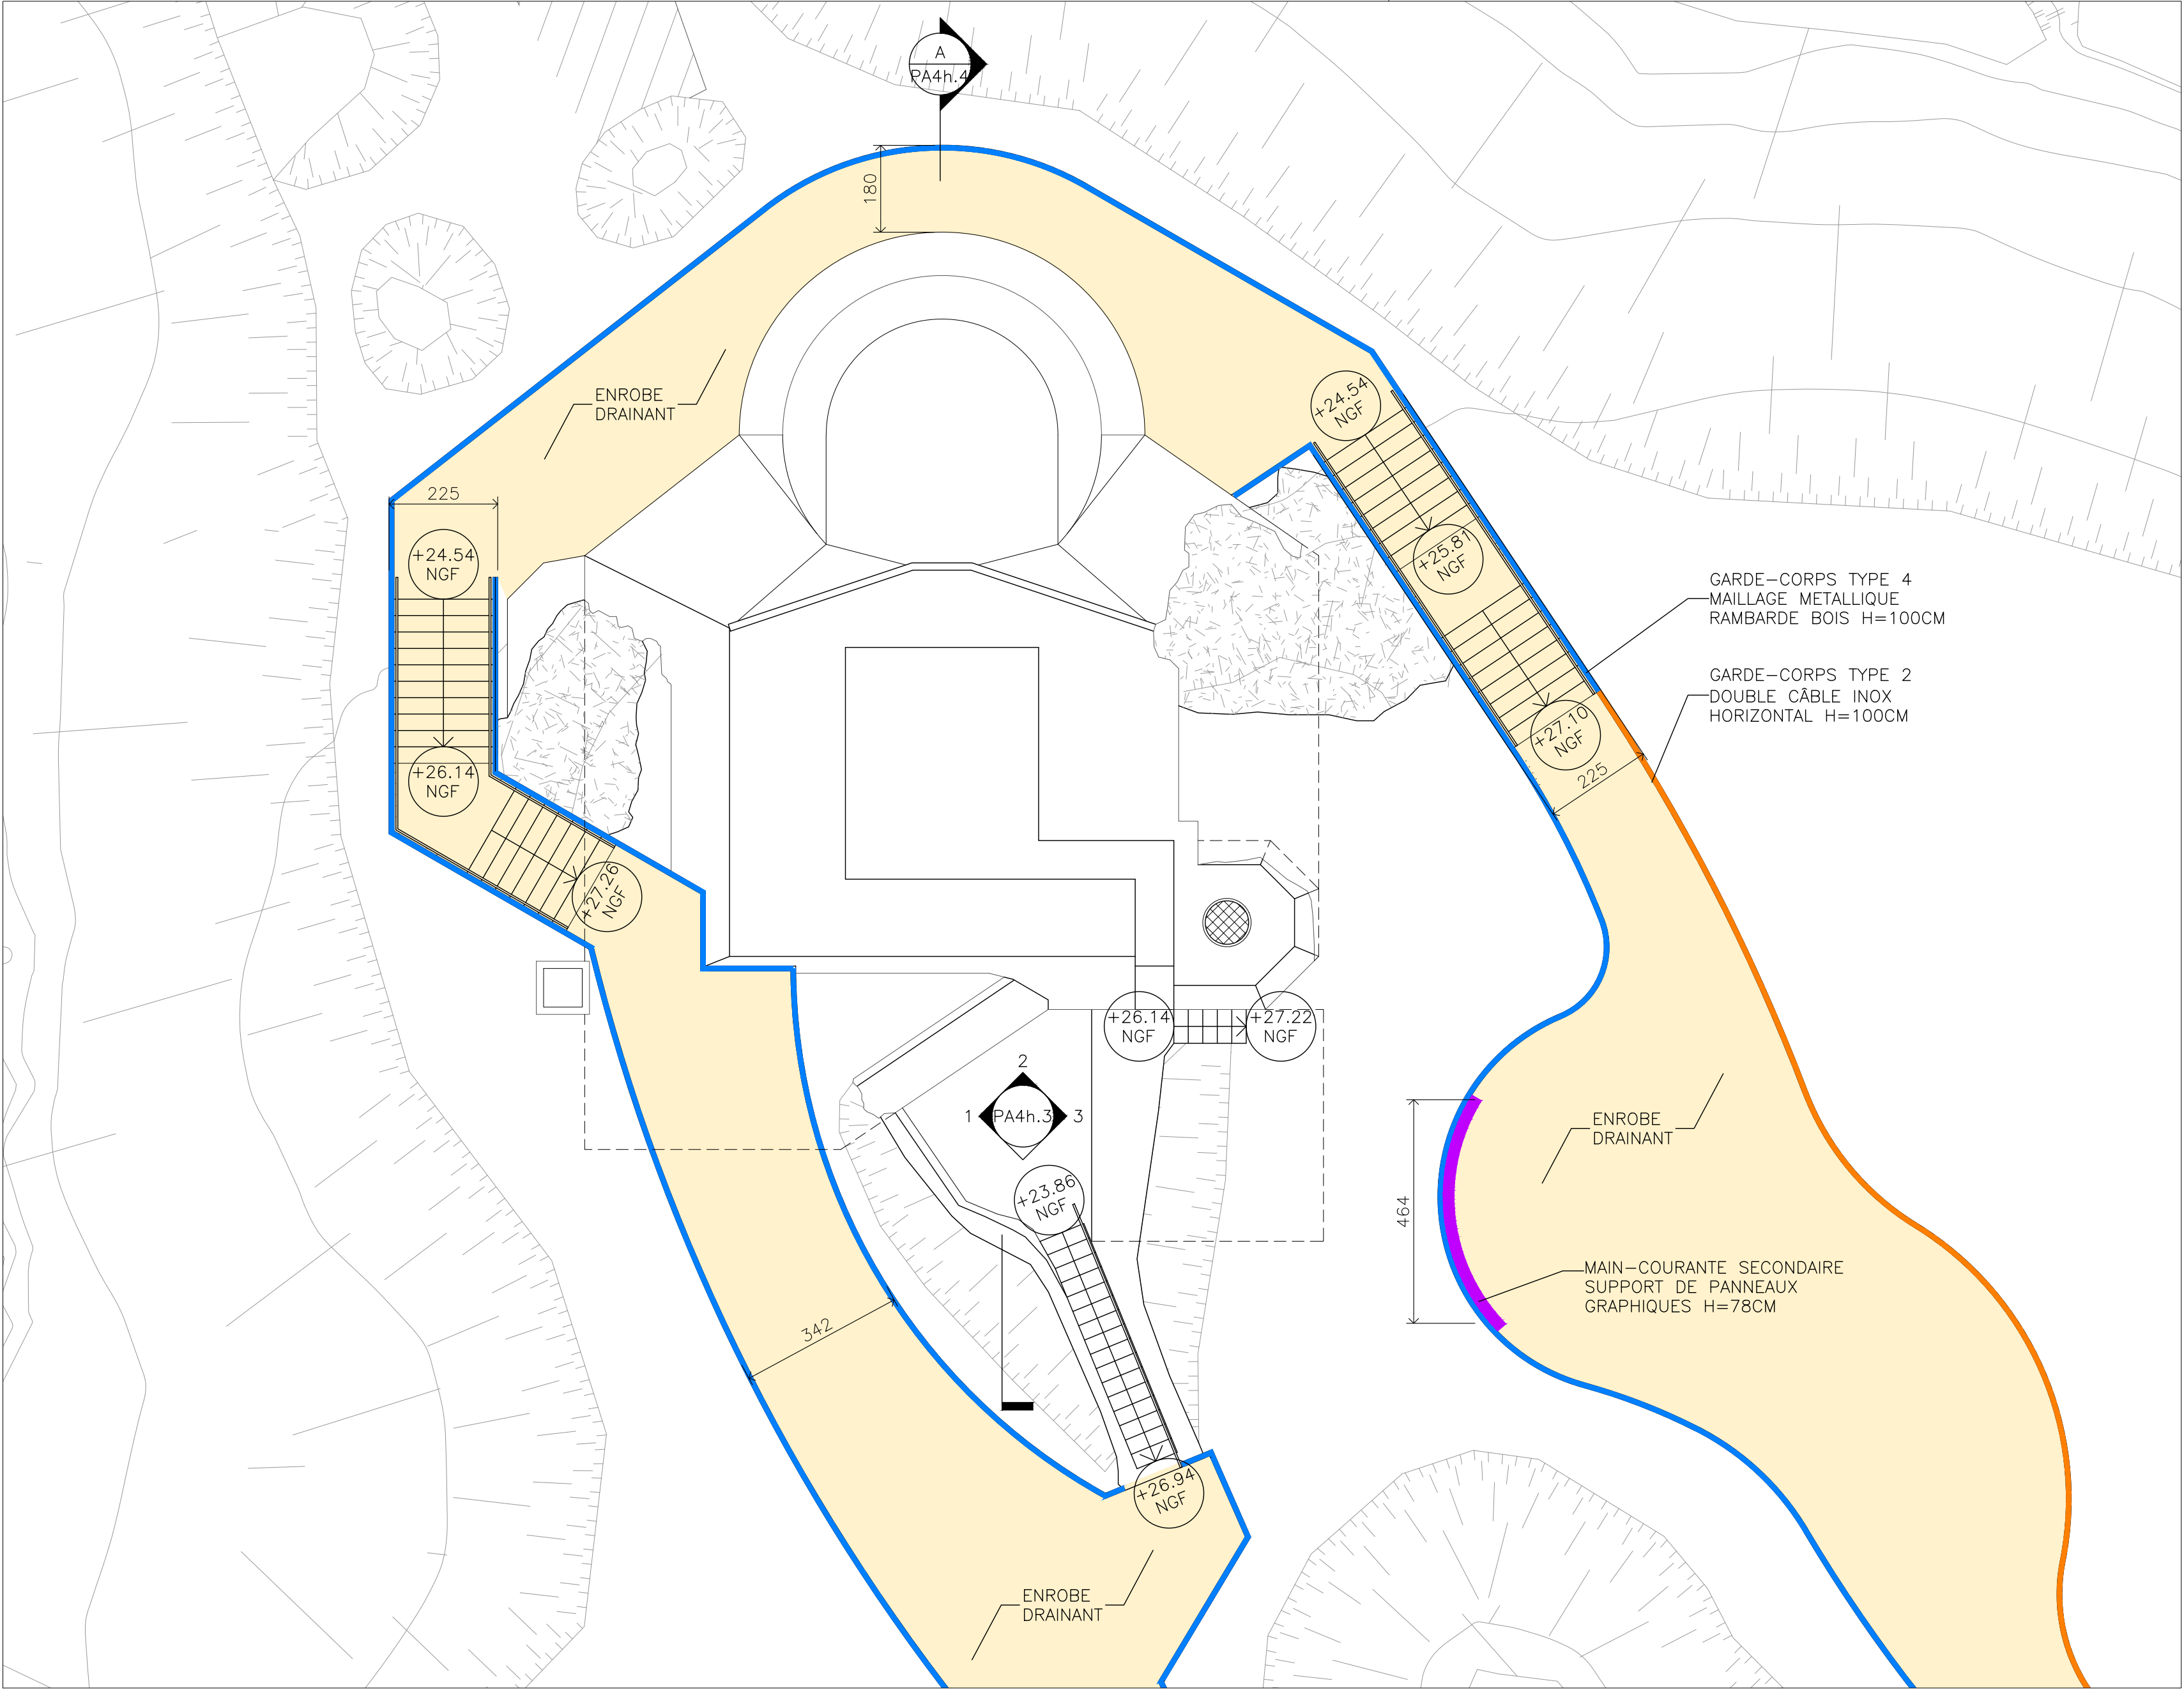


LEGENDE

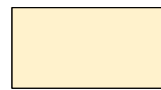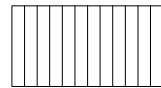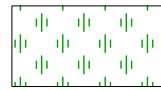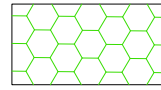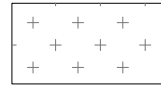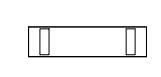-  GARDE-CORPS TYPE 1
SIMPLE CÂBLE INOX HORIZONTAL
H=52CM
-  GARDE-CORPS TYPE 2
DOUBLE CÂBLE INOX HORIZONTAL
H=100CM
-  GARDE-CORPS TYPE 3
SIMPLE CÂBLE INOX HORIZONTAL
AVEC RAMBARDE BOIS H=100CM
-  GARDE-CORPS TYPE 4
MAILLAGE METALLIQUE
AVEC RAMBARDE BOIS H=100CM
-  MAIN-COURANTE SECONDAIRE
SUPPORT DE PANNEAUX GRAPHIQUES
D'INFORMATION H=78CM
-  ENROBE DRAINANT
-  PARCOURS SURELEVE
RETEMENT BOIS
-  GAZON RENFORCE
-  DALLES GAZON
ALVEOLEES
-  HAIE BOCAGERE
-  BANC SUR ZONE DE REPOS
3 A 6 PLACES ASSISES PAR BANC


1 PLAN DE TOITURE

0m 5m

NUMERO	PLAN				PROJET				ARCHITECTE			
	PA4h.1	23109	PA	1/100	A2	02/10/25	REVALORISATION ET SECURISATION DU SITE HISTORIQUE DE LA POINTE DU HOC	CRICQUEVILLE-EN-BESSIN	NICOLAS KELEMEN ARCHITECTURE	8 RUE DES LIONS ST PAUL 75004 PARIS FRANCE	TEL : +33 (0)1 48 04 36 00	info@naa.fr

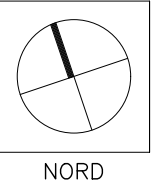


NORD

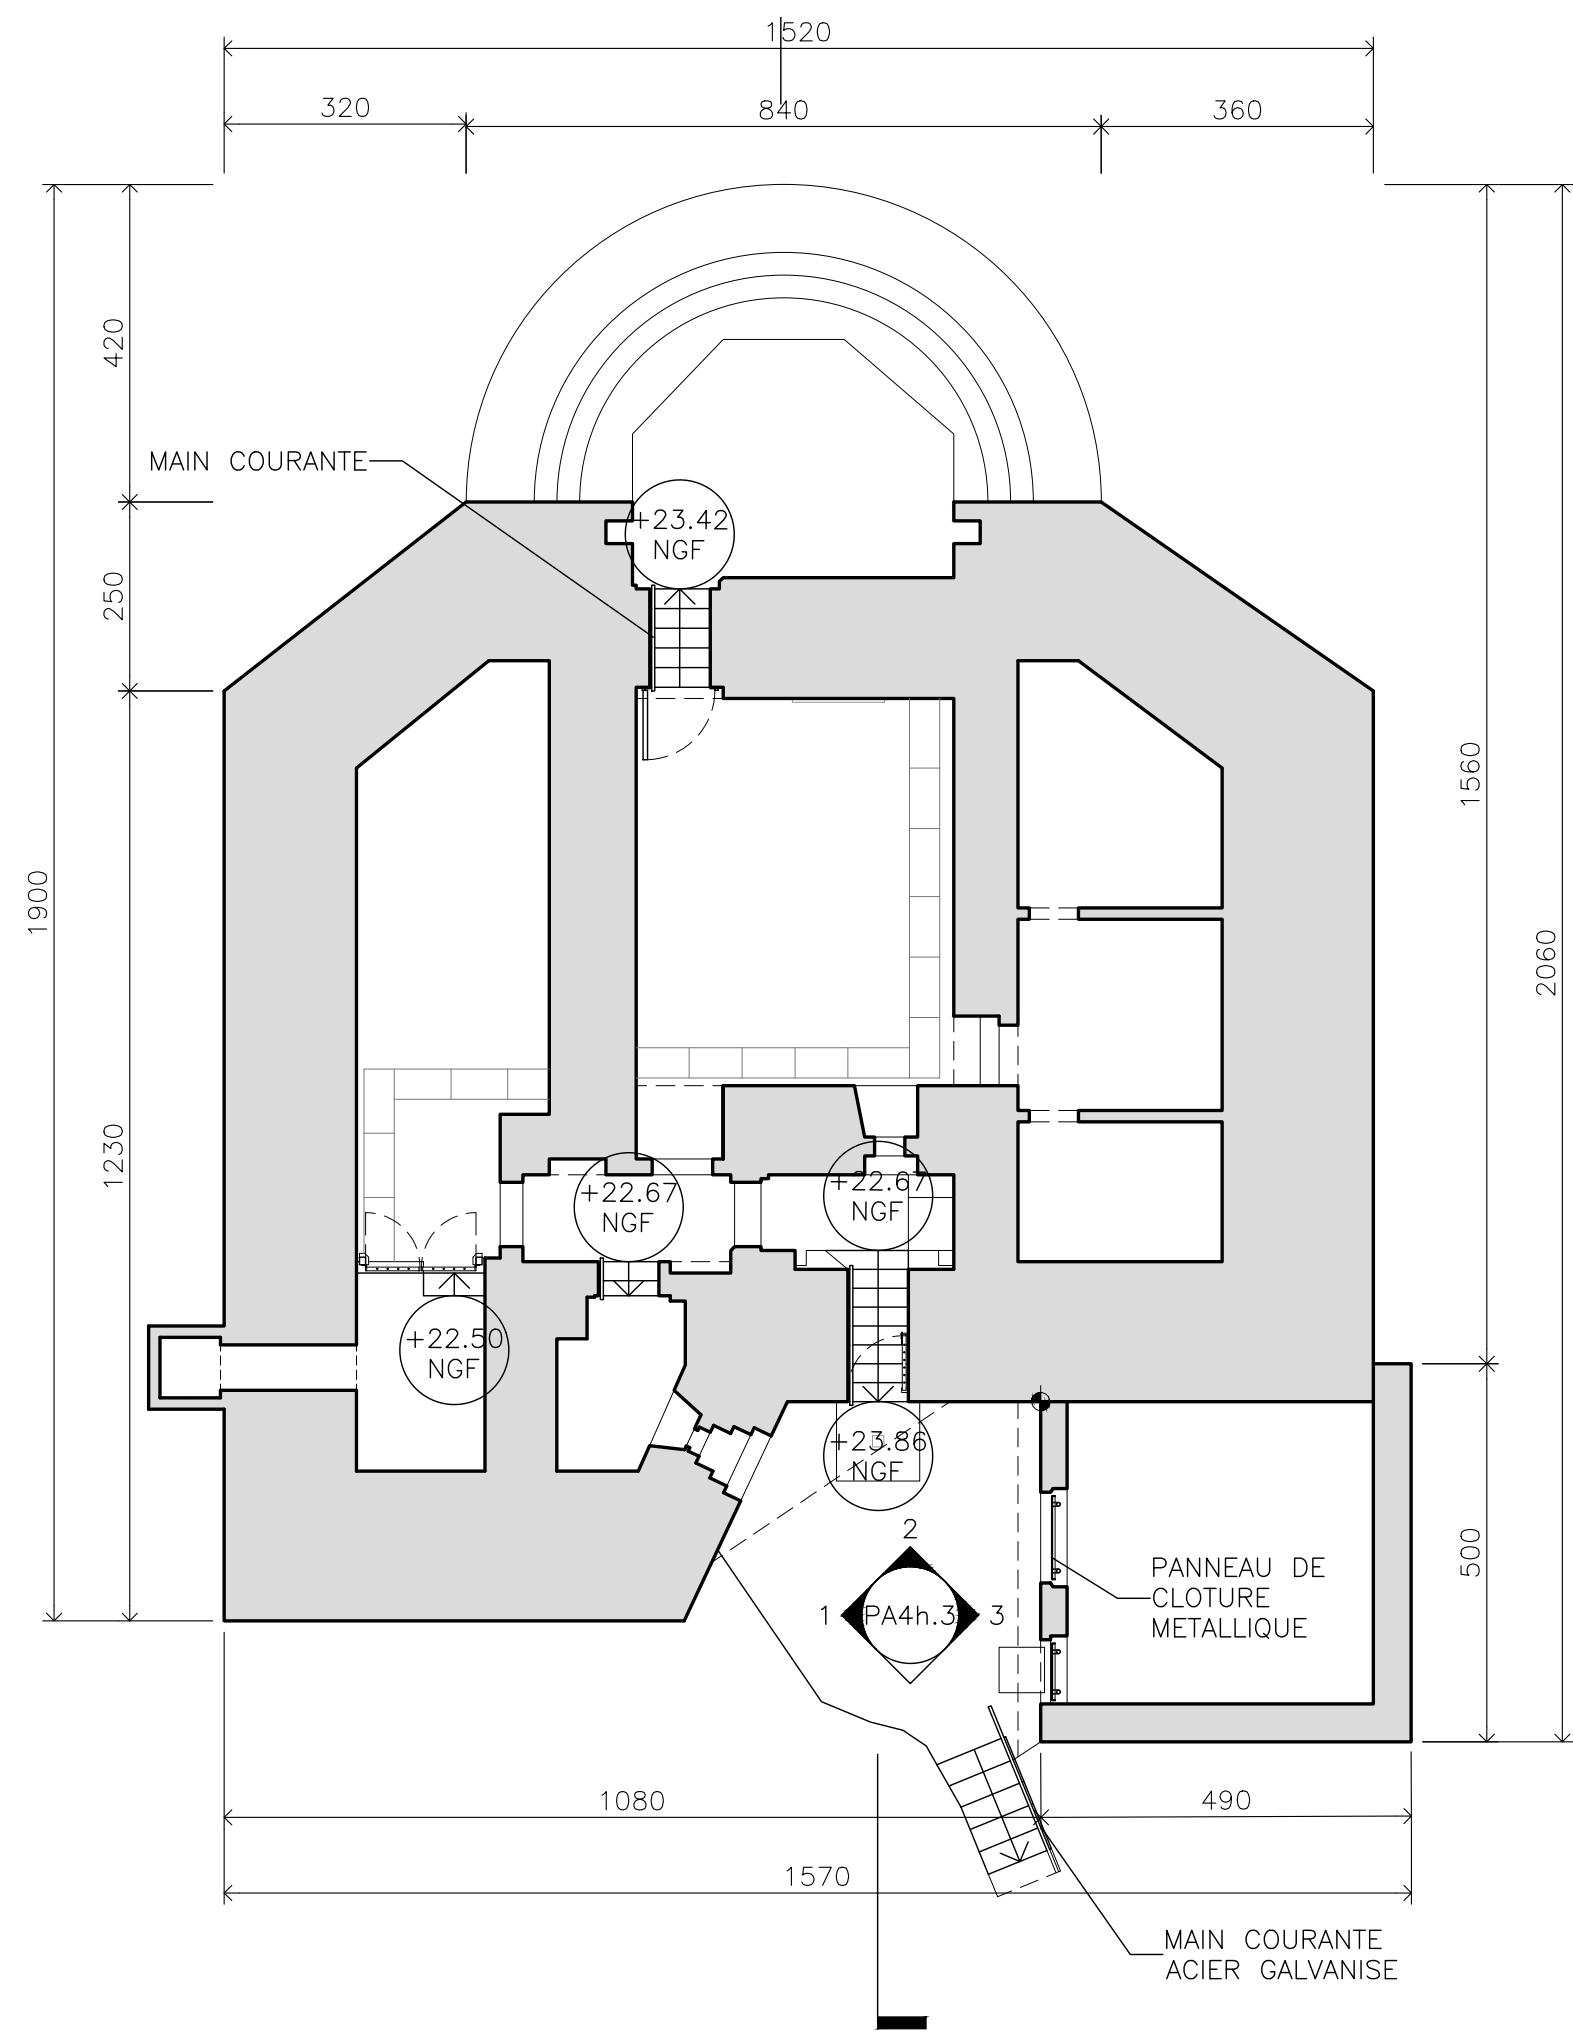


- LEGENDE
- GARDE-CORPS TYPE 1
SIMPLE CÂBLE INOX HORIZONTAL
H=52CM
 - GARDE-CORPS TYPE 2
DOUBLE CÂBLE INOX HORIZONTAL
H=100CM
 - GARDE-CORPS TYPE 3
SIMPLE CÂBLE INOX HORIZONTAL
AVEC RAMBARDE BOIS H=100CM
 - GARDE-CORPS TYPE 4
MALLAGE METALLIQUE
AVEC RAMBARDE BOIS H=100CM
 - MAIN-COURANTE SECONDAIRE
SUPPORT DE PANNEAUX GRAPHIQUES
D'INFORMATION H=78CM
 - ENROBE DRAINANT
 - PARCOURS SURELEVE
REVETEMENT BOIS
 - GAZON RENFORCE
 - DALLES GAZON
ALVEOLEES
 - HAIE BOCAGERE
 - BANC SUR ZONE DE REPOS
3 A 6 PLACES ASSISES PAR BANC


1 PLAN DE NIVEAU 0

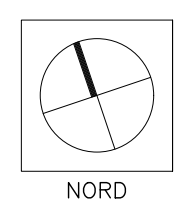


NUMERO PA4h.2	PLAN PLAN DE NIVEAU 0 BUNKER R636-A				PROJET REVALORISATION ET SECURISATION DU SITE HISTORIQUE DE LA POINTE DU HOC				ARCHITECTE NICOLAS KELEMEN ARCHITECTURE	
	N° REF 23109	PHASE PA	ECHELLE 1/100	FORMAT A2	DATE 02/10/25	CRICQUEVILLE-EN-BESSIN			8 RUE DES LIONS ST PAUL 70504 PARIS FRANCE	TEL: +33 (0)1 48 04 35 50 info@naa.fr

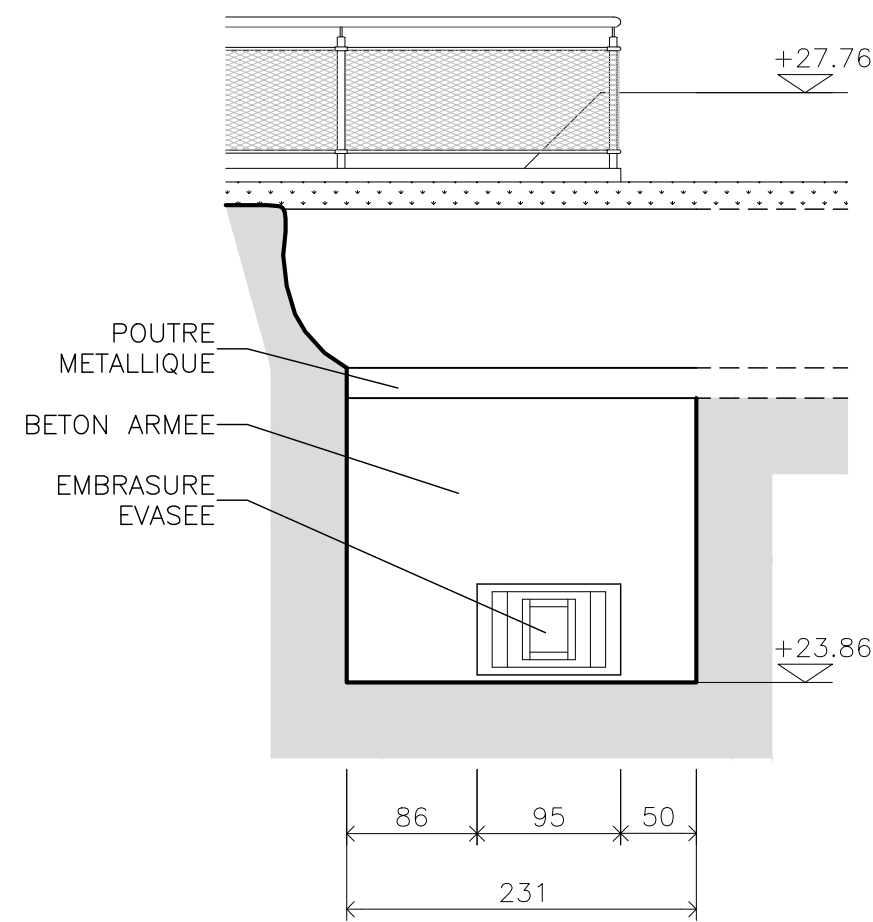

1 ELEVATION VUE OUEST

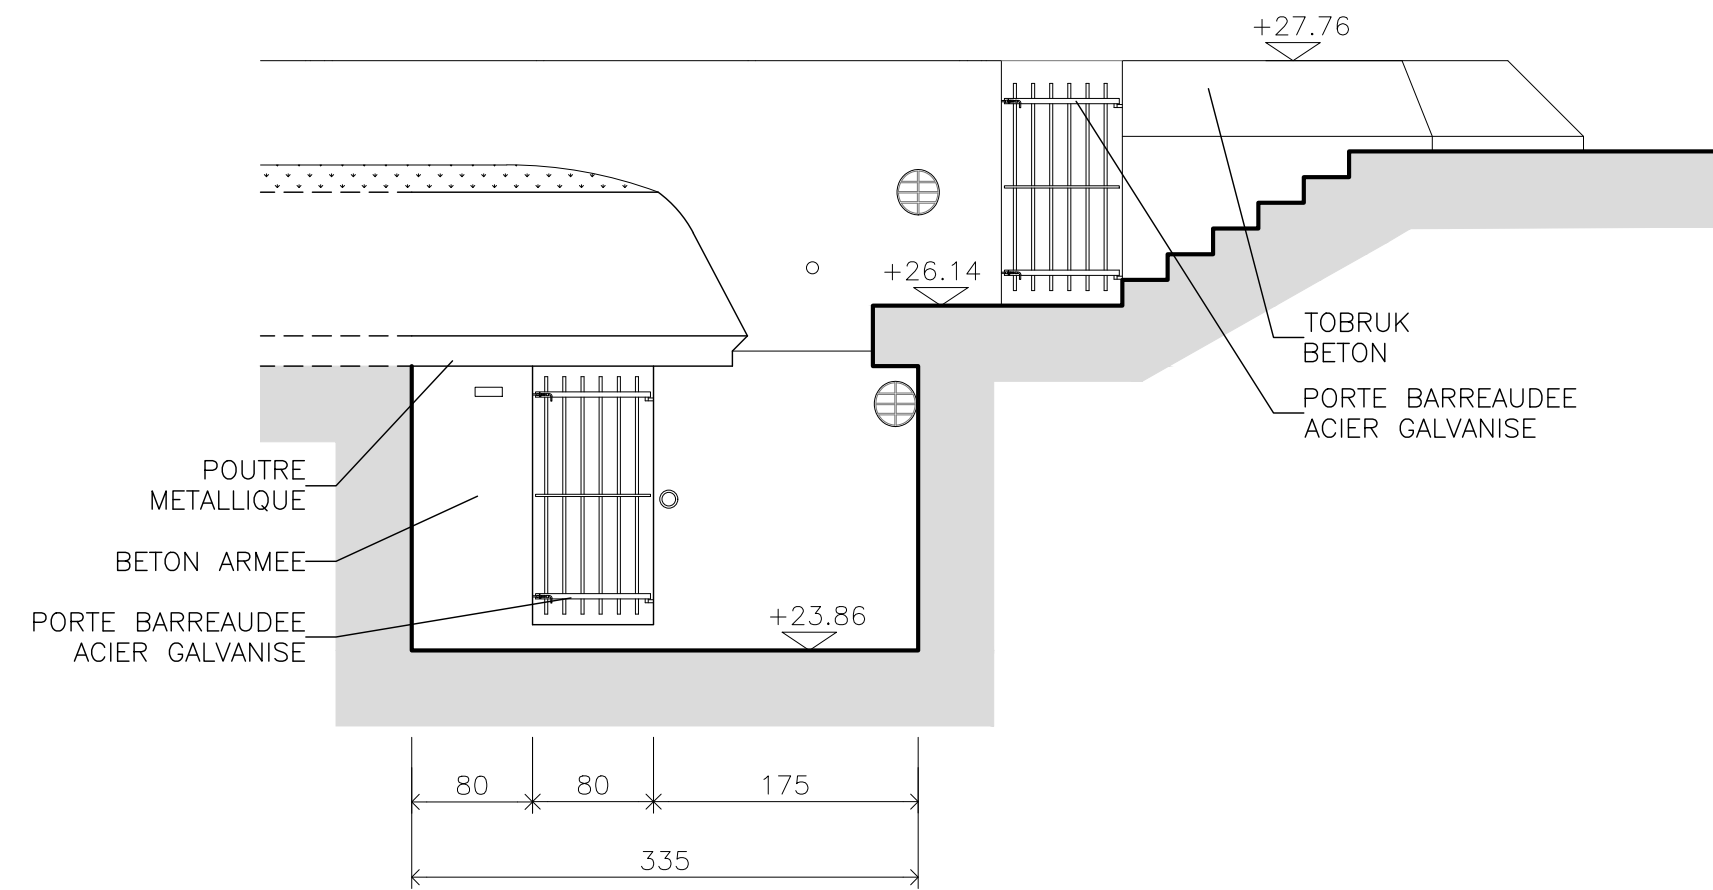


2 ELEVATION VUE NORD

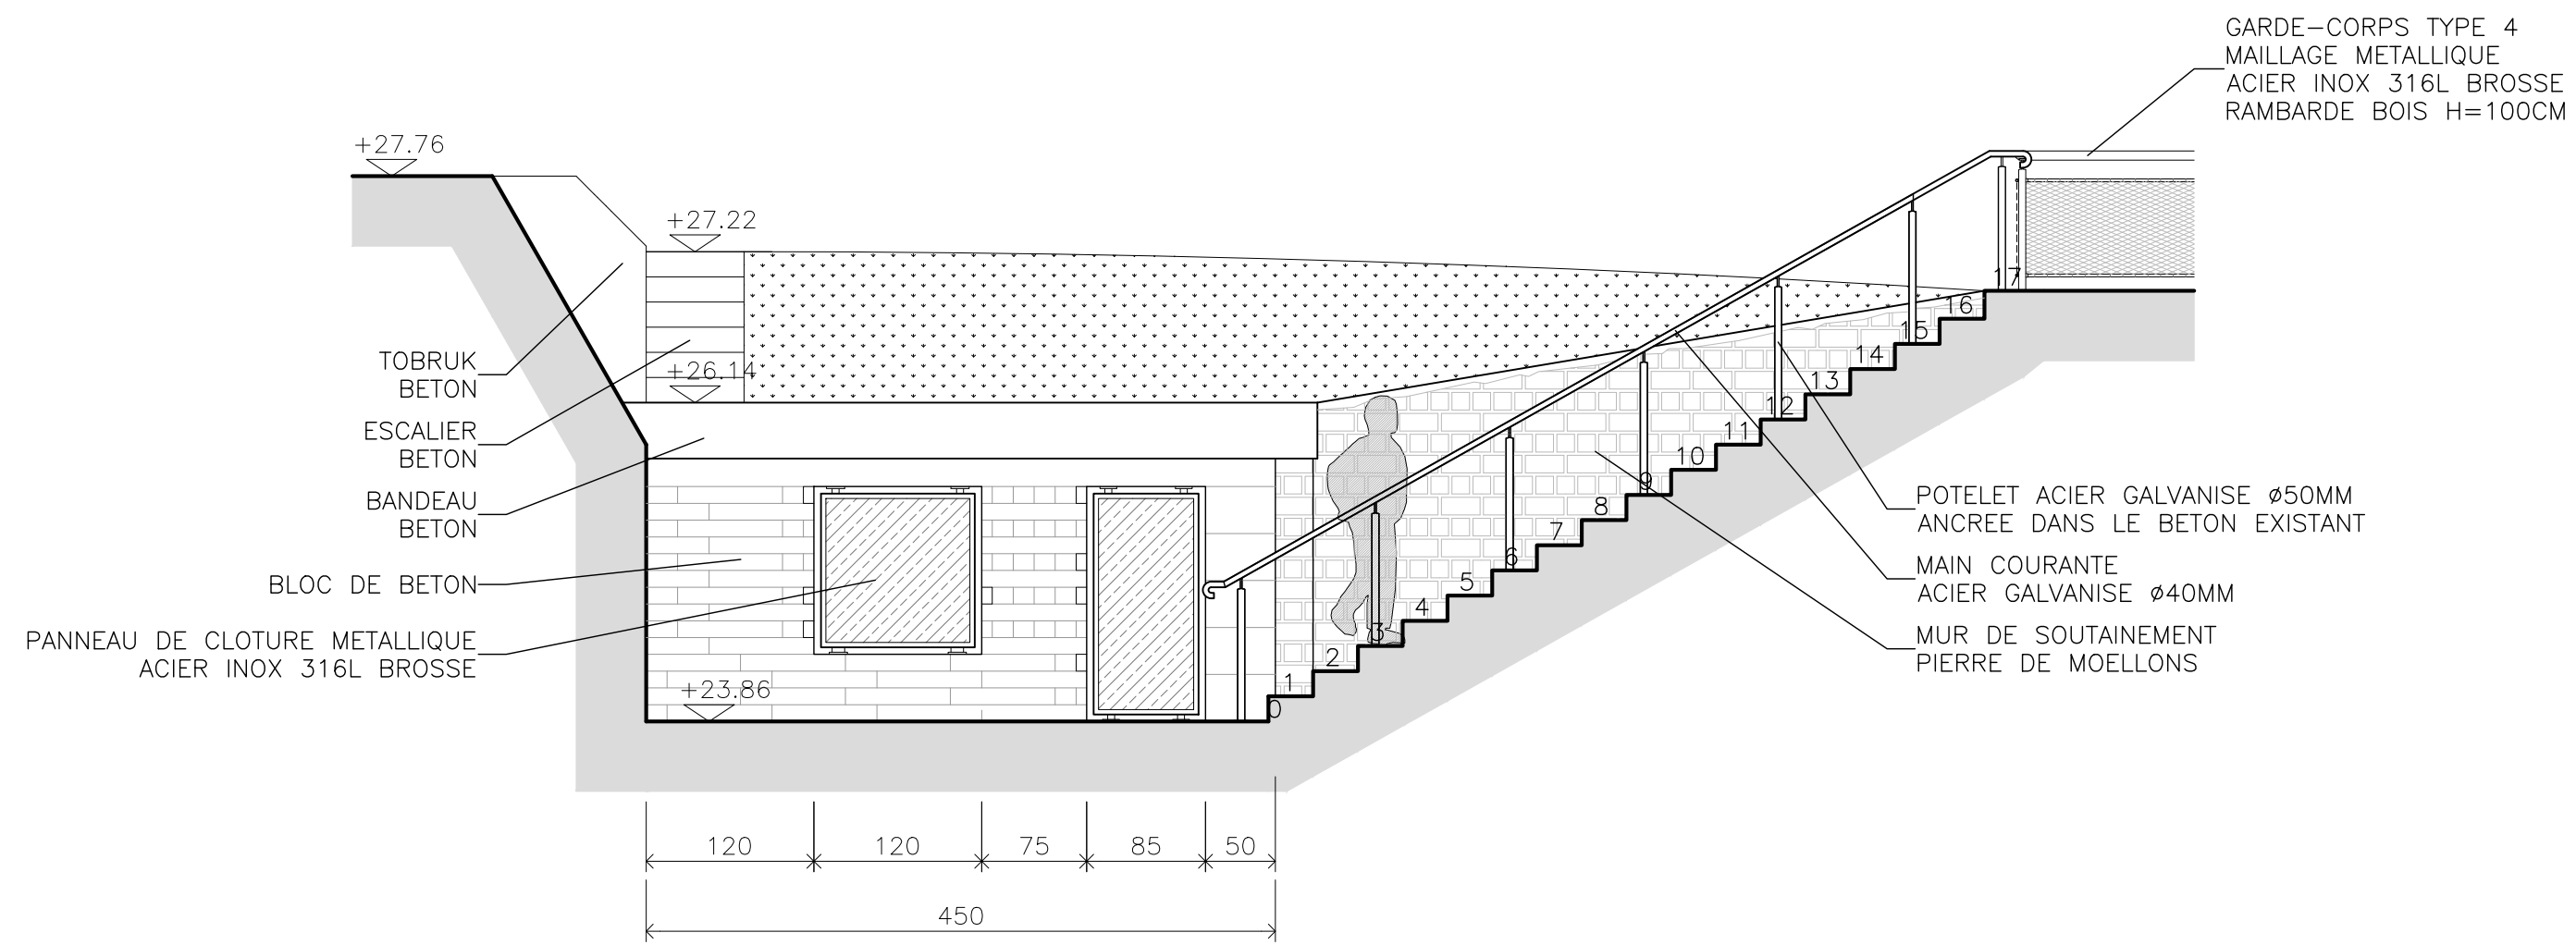


3 ELEVATION VUE EST



NUMERO	PA4h.3	PLAN	ELEVATIONS BUNKER R636-A	PROJET	REVALORISATION ET SECURISATION DU SITE HISTORIQUE DE LA POINTE DU HOC	ARCHITECTE	NICOLAS KELEMEN ARCHITECTURE
N° REF	23109	PHASE	PA	ECHELLE	1/50	FORMAT	A2
		DATE	02/10/25				

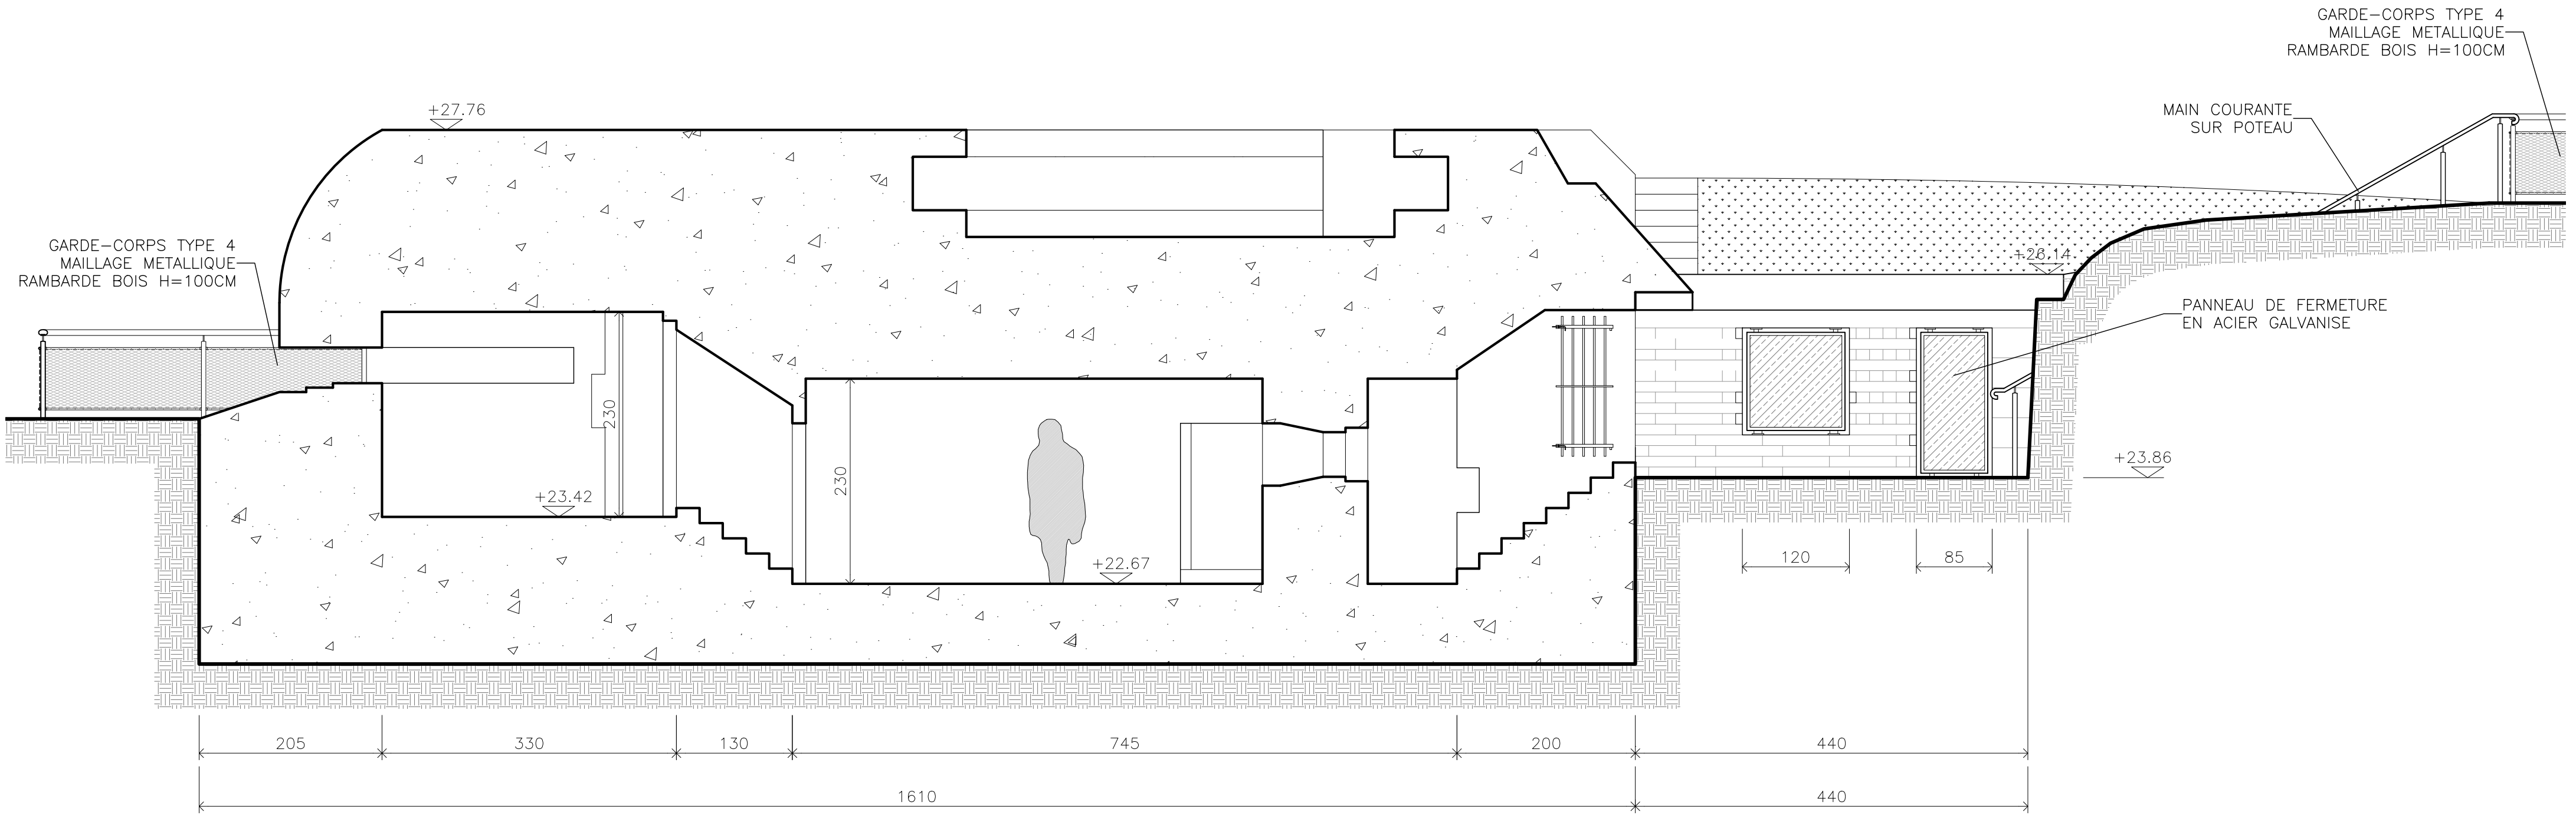


1 COUPE AA
ECH 1/50

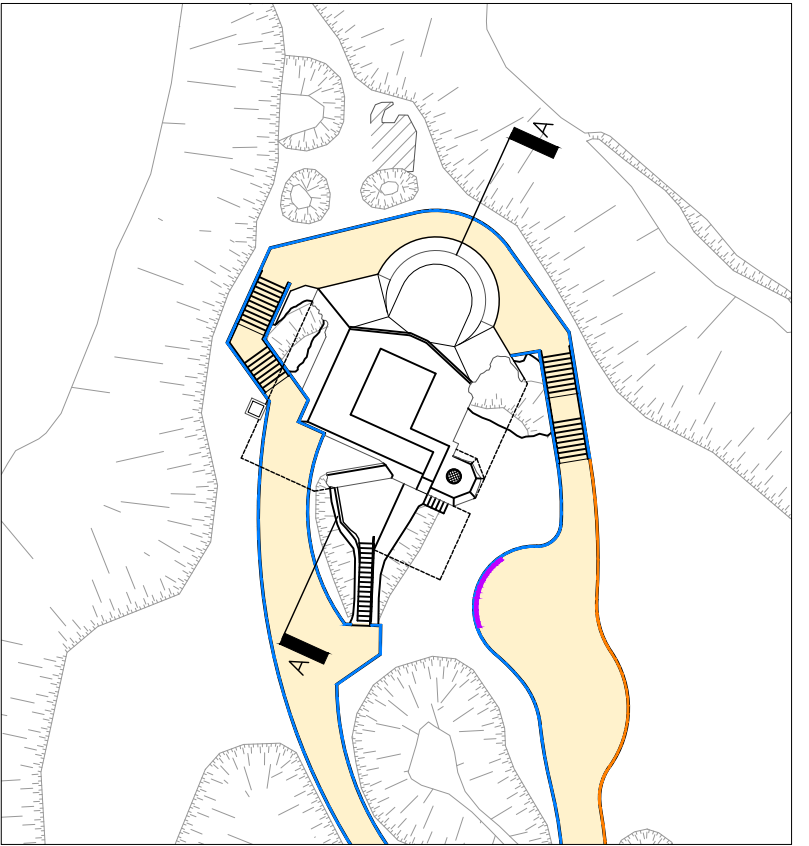

2 PLAN LOCALISATION DE LA COUPE
ECH 1/500



NUMERO PA4h.4	PLAN COUPE BUNKER R636-A		PROJET REVALORISATION ET SECURISATION DU SITE HISTORIQUE DE LA POINTE DU HOC		ARCHITECTE NICOLAS KELEMEN ARCHITECTURE	
	N° REF 23109	PHASE PA	ECHELLE 1/50	FORMAT A2	DATE 02/10/25	8 RUE DES LIONS ST PAUL 75004 PARIS FRANCE TEL: +33 (0)1 48 04 35 50 info@mau.fr

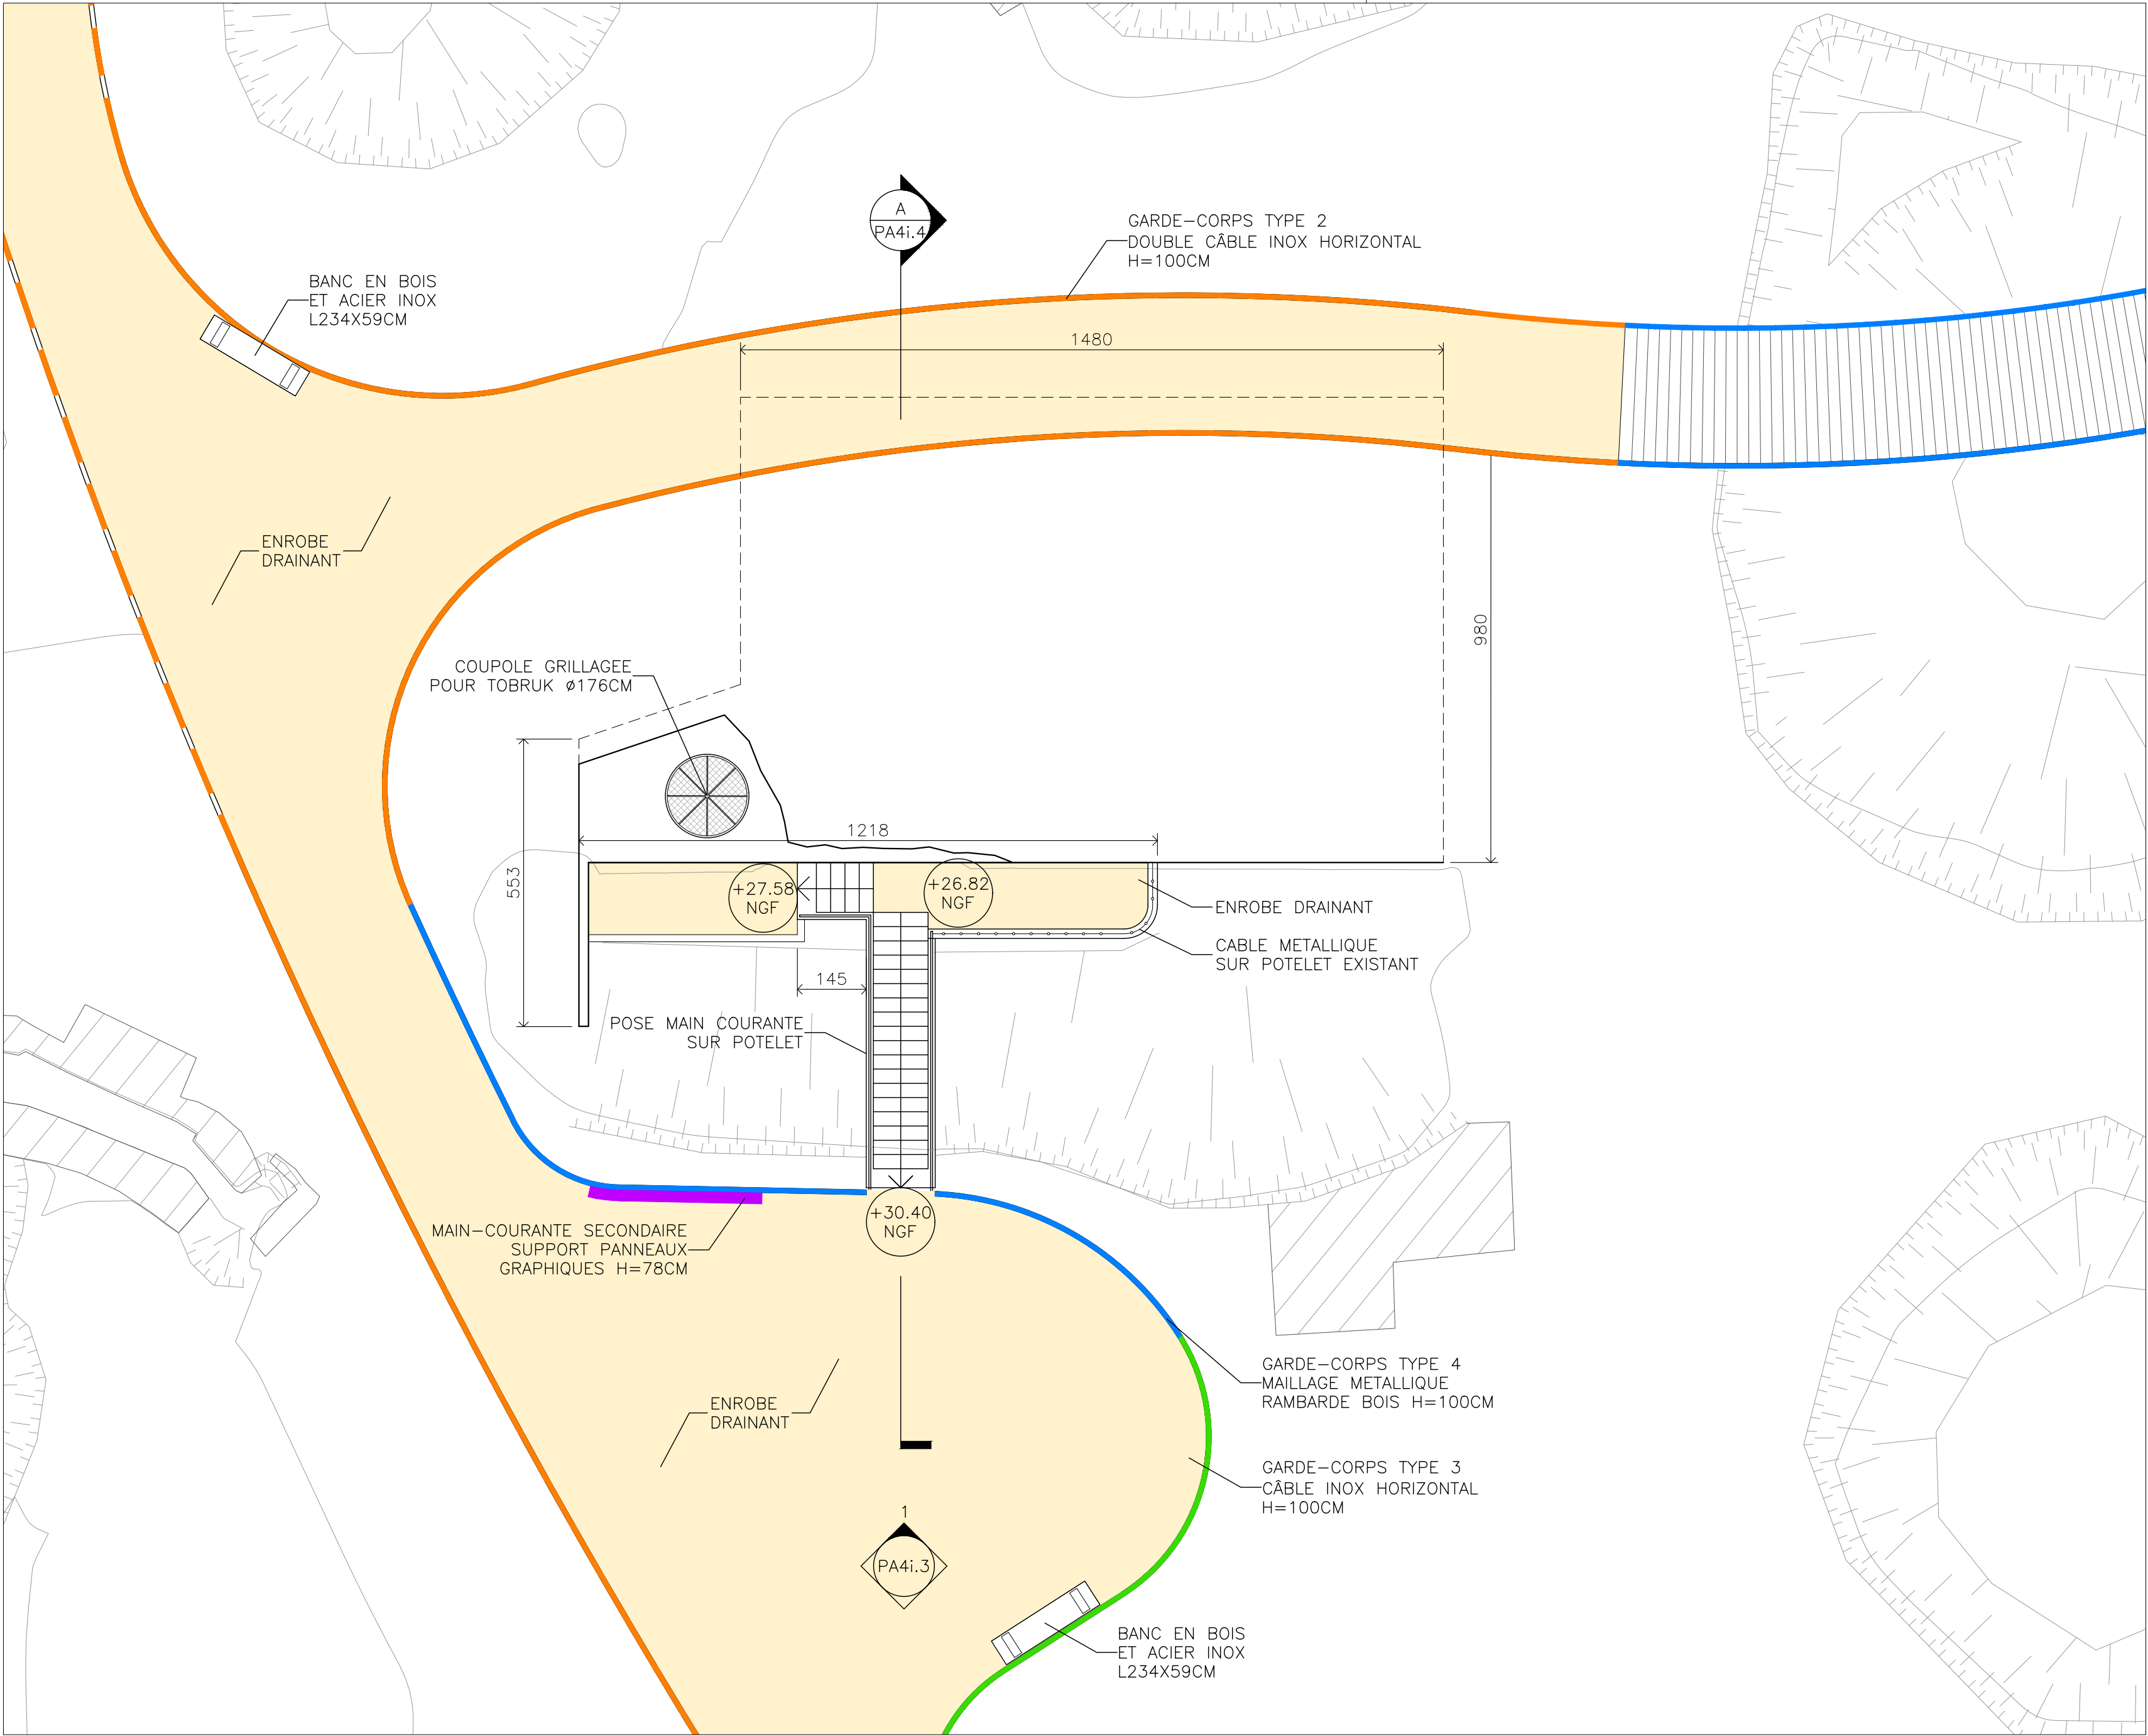



- LEGENDE
- GARDE-CORPS TYPE 1
SIMPLE CÂBLE INOX HORIZONTAL
H=52CM
 - GARDE-CORPS TYPE 2
DOUBLE CÂBLE INOX HORIZONTAL
H=100CM
 - GARDE-CORPS TYPE 3
SIMPLE CÂBLE INOX HORIZONTAL
AVEC RAMBARDE BOIS H=100CM
 - GARDE-CORPS TYPE 4
MALLAGE METALLIQUE
AVEC RAMBARDE BOIS H=100CM
 - MAIN-COURANTE SECONDAIRE
SUPPORT DE PANNEAUX GRAPHIQUES
D'INFORMATION H=78CM
 - ENROBE DRAINANT
 - PARCOURS SURELEVE
RETEVEMENT BOIS
 - GAZON RENFORCE
 - DALLES GAZON
ALVEOLEES
 - HAIE BOGAGERE
 - BANC SUR ZONE DE REPOS
3 A 6 PLACES ASSISES PAR BANC

1 PLAN DE TOITURE





NOMBRE	PLAN					PROJET				ARCHITECTE	
	PLAN DE TOITURE BUNKER R502-2					REVALORISATION ET SECURISATION DU SITE HISTORIQUE DE LA POINTE DU HOC				NICOLAS KELEMEN ARCHITECTURE	
	PA4i.1										
	N° REF	PHASE	ECHELLE	FORMAT	DATE						
	23109	PA	1/100	A2	02/10/25	CRICQUEVILLE-EN-BESSIN				8 RUE DES LIONS ST PAUL 70004 PARIS FRANCE TEL : +33 (0)1 48 04 35 90 info@pa4i.fr	

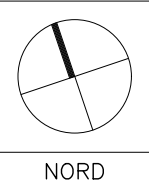

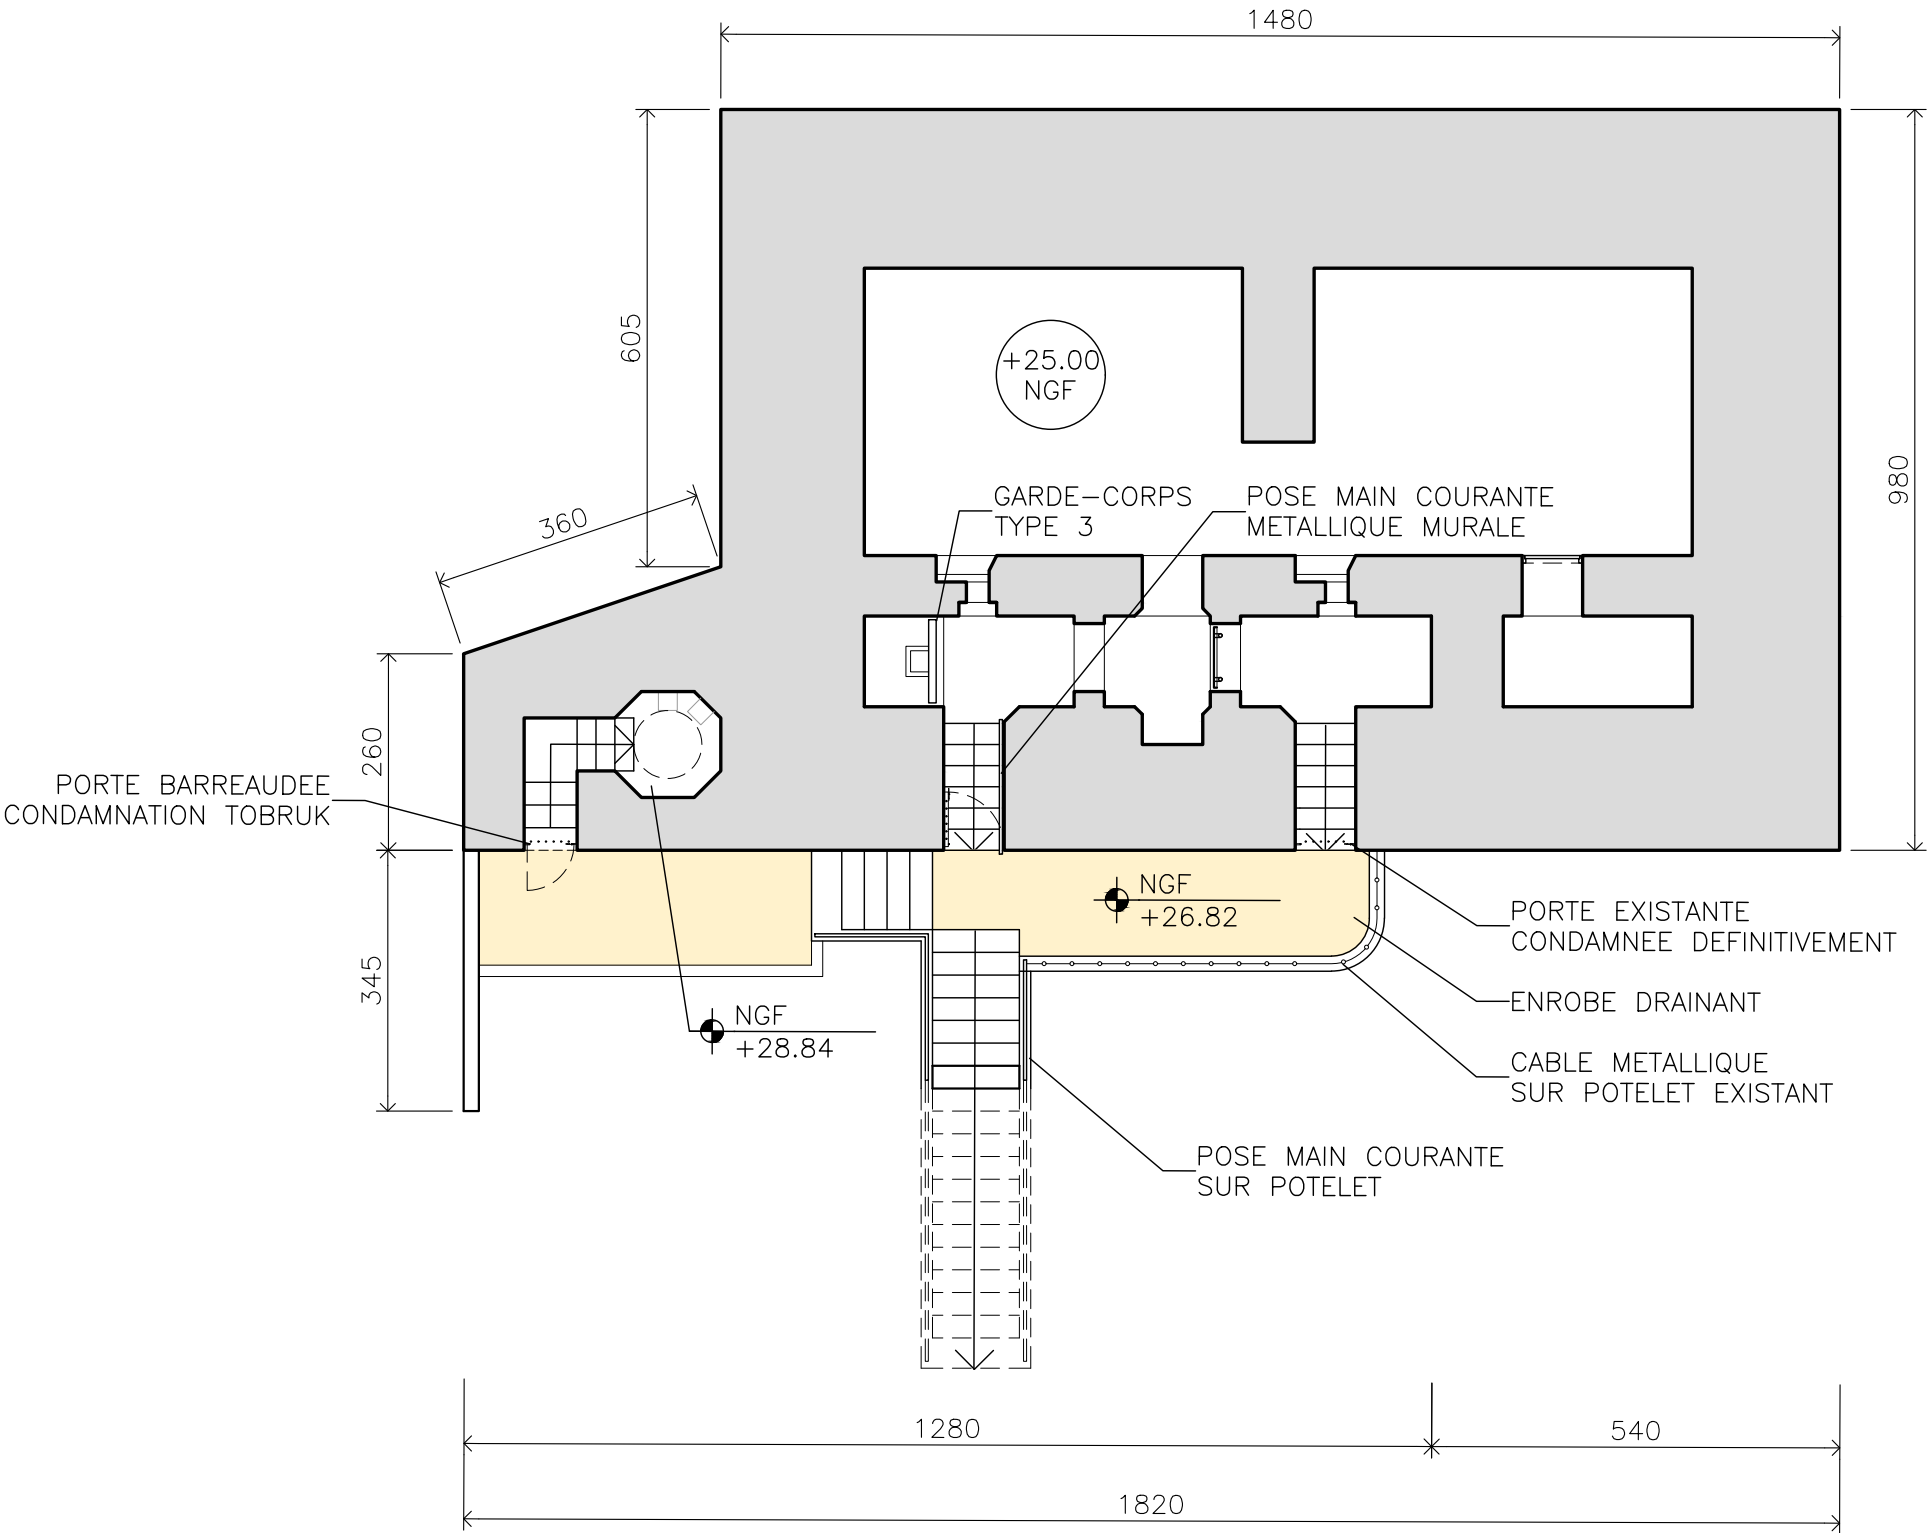


- LEGENDE
- GARDE-CORPS TYPE 1
SIMPLE CÂBLE INOX HORIZONTAL
H=52CM
 - GARDE-CORPS TYPE 2
DOUBLE CÂBLE INOX HORIZONTAL
H=100CM
 - GARDE-CORPS TYPE 3
SIMPLE CÂBLE INOX HORIZONTAL
AVEC RAMBARDE BOIS H=100CM
 - GARDE-CORPS TYPE 4
MALLAGE METALLIQUE
AVEC RAMBARDE BOIS H=100CM
 - MAIN-COURANTE SECONDAIRE
SUPPORT DE PANNEAUX GRAPHIQUES
D'INFORMATION H=78CM
 - ENROBE DRAINANT
 - PARCOURS SURELEVE
REVETEMENT BOIS
 - GAZON RENFORCE
 - DALLES GAZON
ALVEOLEES
 - HAIE BOCAGERE
 - BANC SUR ZONE DE REPOS
3 A 6 PLACES ASSISES PAR BANC

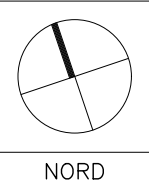


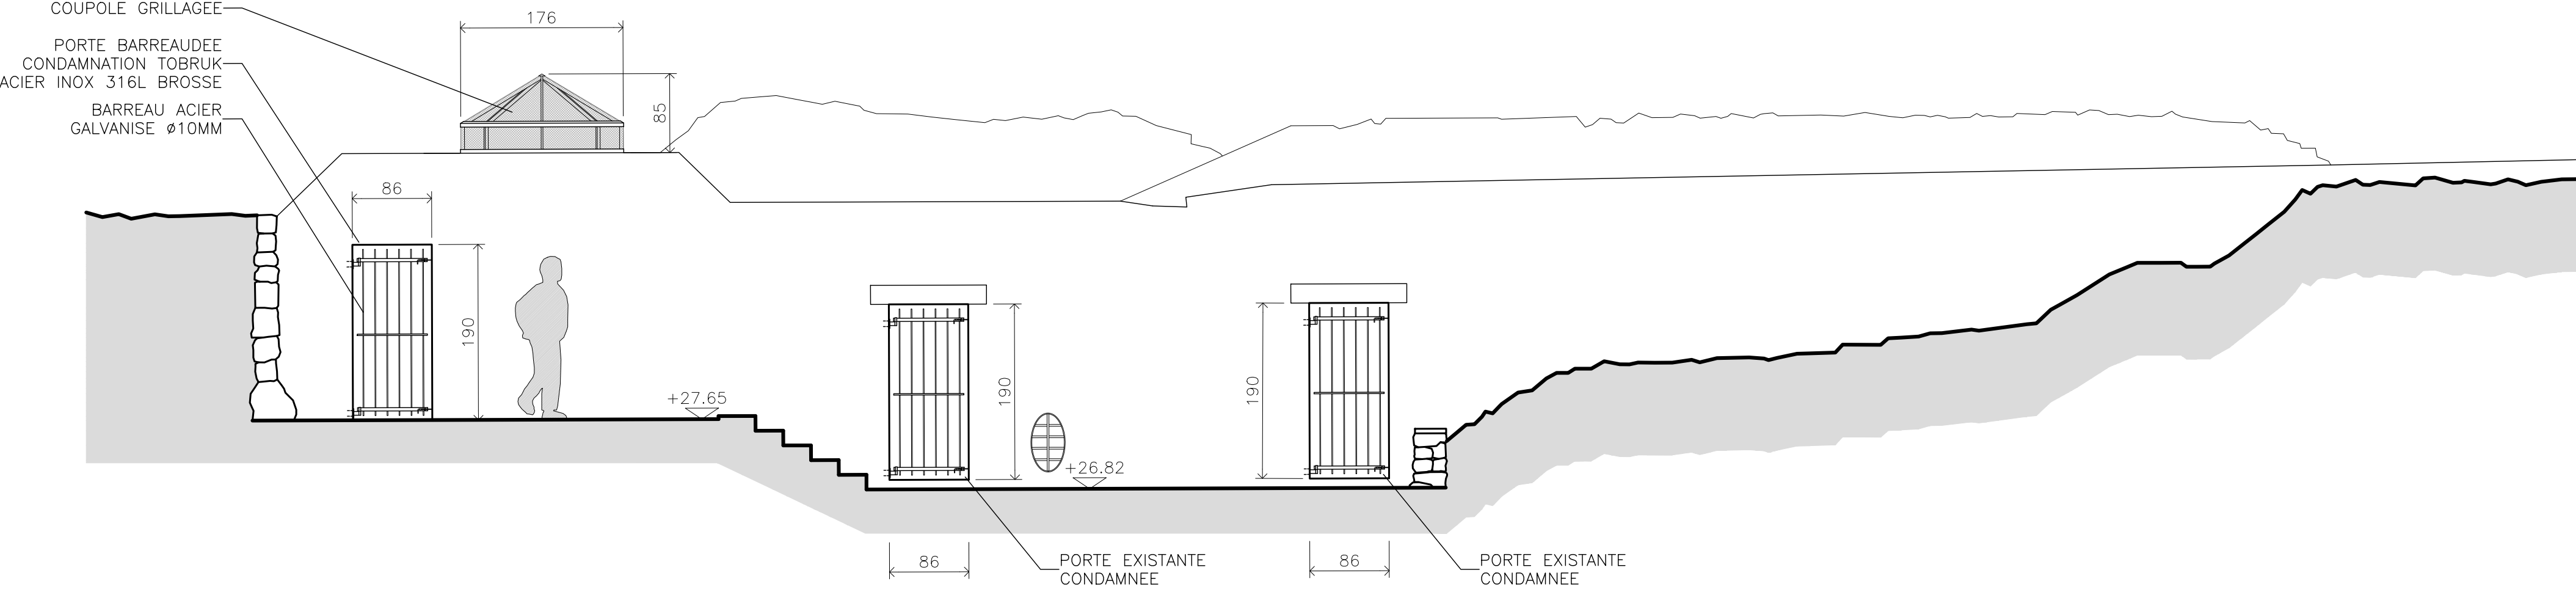


1 ELEVATION VUE SUD

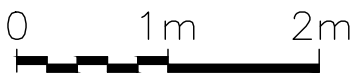

NUMERO	PLAN					PROJET	ARCHITECTE
	ELEVATION BUNKER R502-2						
	REVALORISATION ET SECURISATION DU SITE HISTORIQUE DE LA POINTE DU HOC						
	CRICQUEVILLE-EN-BESSIN						
	8 RUE DES LIONS ST PAUL 70504 PARIS FRANCE						
TEL: +33 (0)1 48 04 36 90 info@nke.fr							

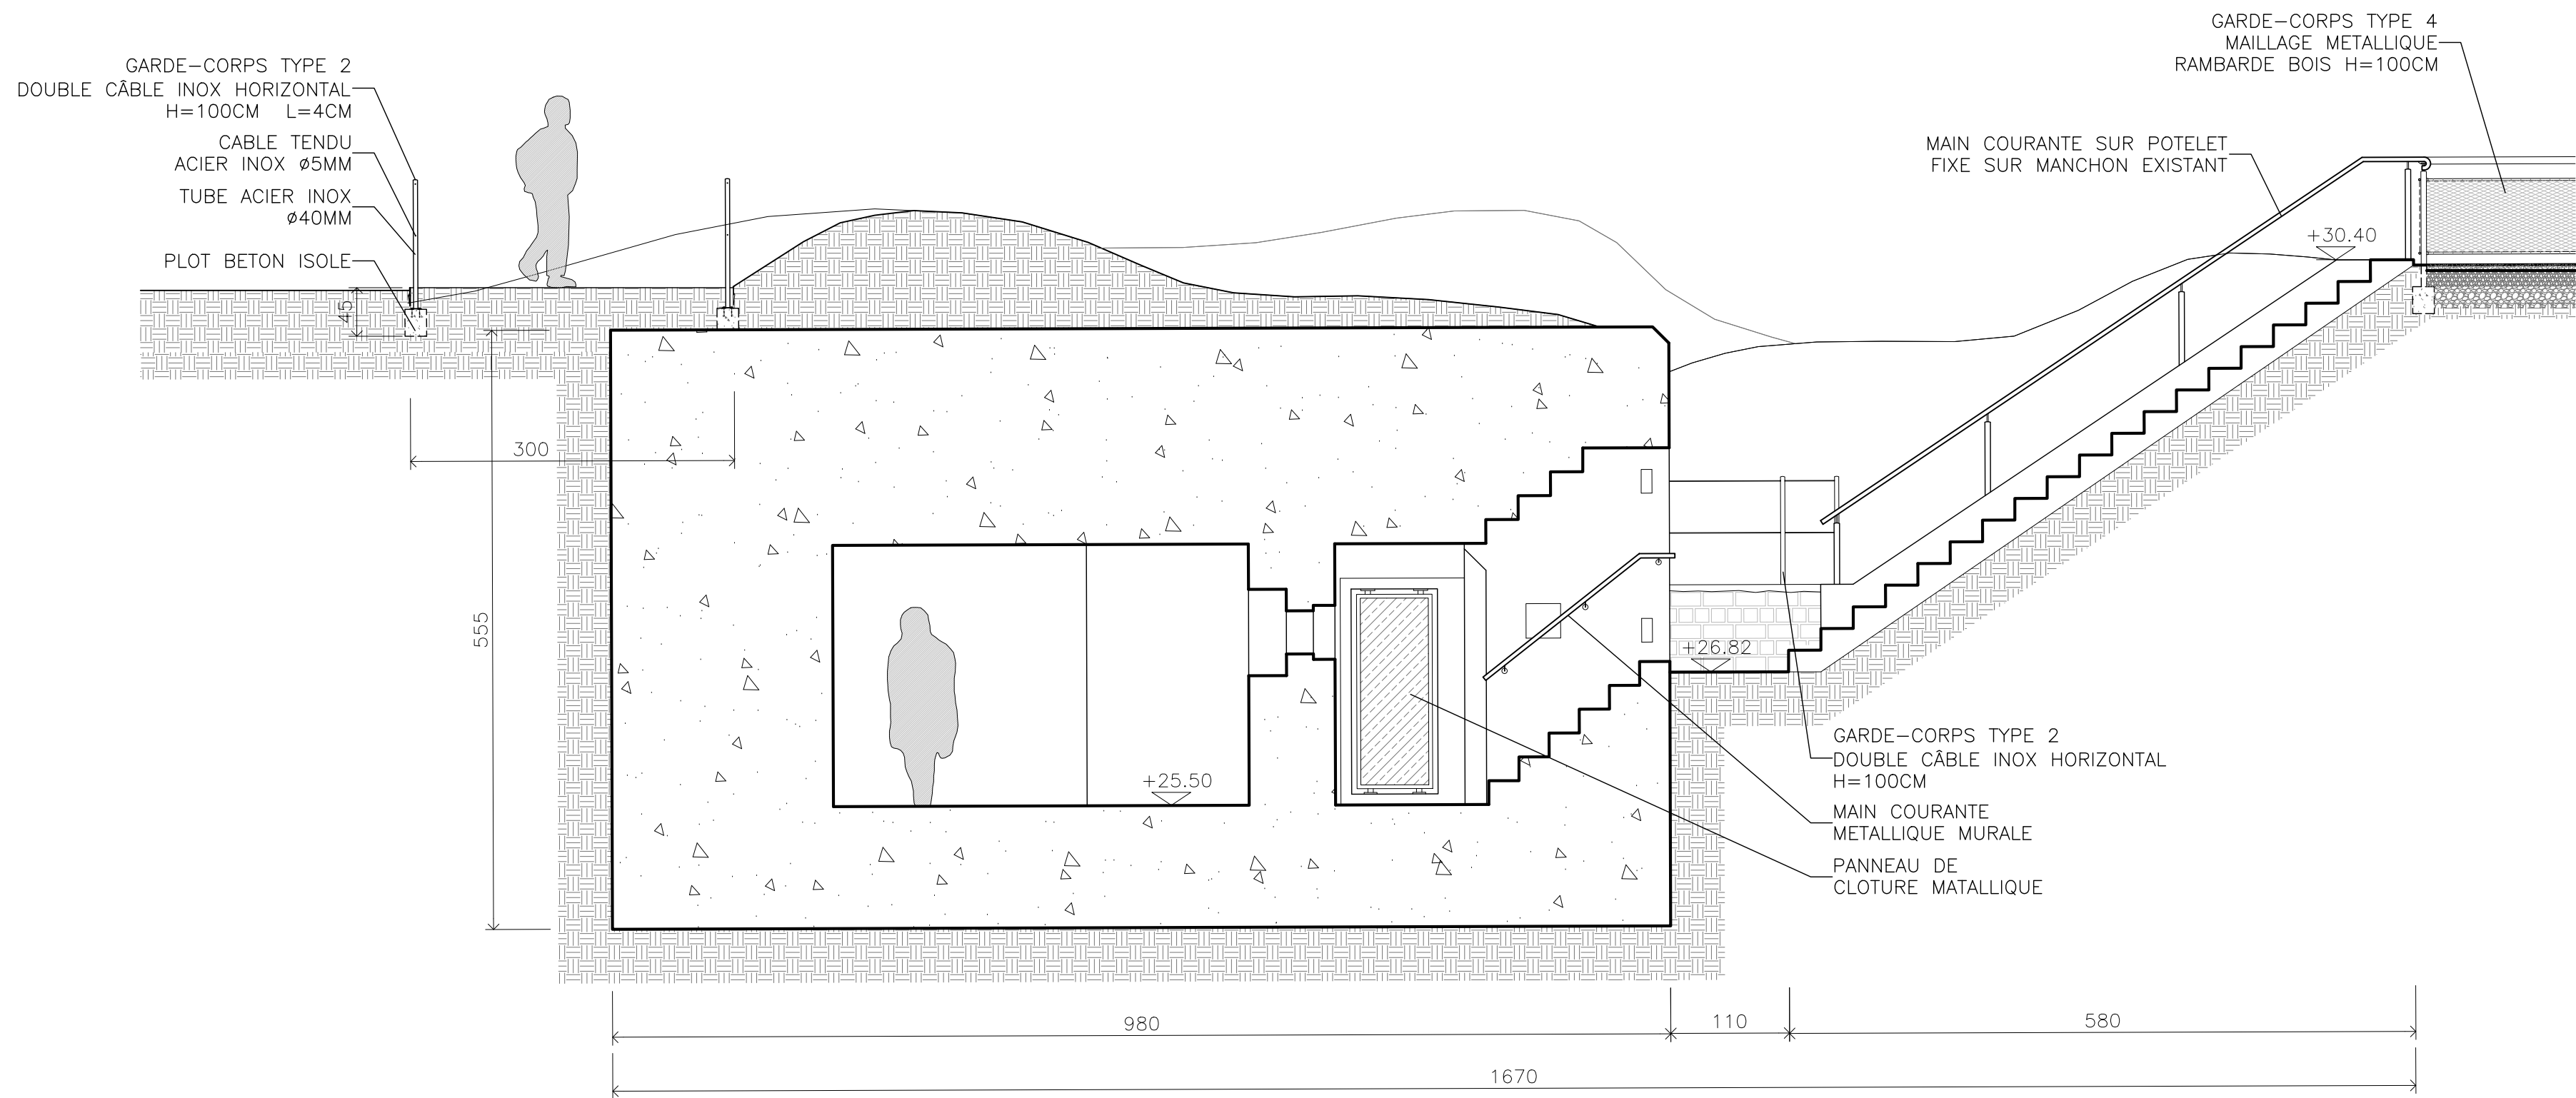

1 COUPE AA
ECH 1/50

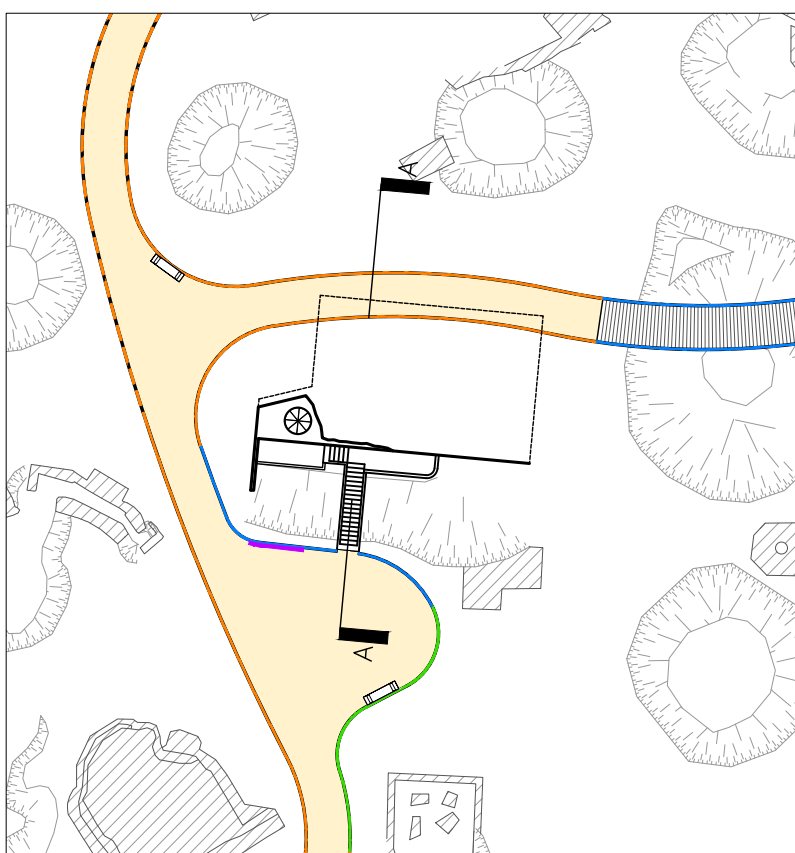

2 PLAN LOCALISATION DE LA COUPE
ECH 1/500




NUMERO PA4i.4	PLAN COUPE BUNKER R502-2					PROJET REVALORISATION ET SECURISATION DU SITE HISTORIQUE DE LA POINTE DU HOC <i>CRICQUEVILLE-EN-BESSIN</i>	ARCHITECTE NICOLAS KELEMEN ARCHITECTURE 8 RUE DES LIONS ST PAUL 70004 PARIS FRANCE TEL: +33 (0)1 48 04 35 90 info@nke.fr
	N° REF 23109	PHASE PA	ECHELLE 1/50	FORMAT A2	DATE 02/10/25		




LA MANCHE

LEGENDE


- EMPRISE DU PROJET
- LIGNE DE RETRAIT DE 20M DU BORD DE LA FALAISE
- BOCAGE EXISTANT
- DEFRICHEMENT D'UNE PARTIE DE LA HAIE BOCAGERE
- DEFRICHEMENT DE LA VEGETATION ENVAHISANTE ET ISOLEE SUR LES BORDS ET A L'INTERIEUR DES CRATERES
- ENSEMENCEMENT DES ANCIENS SENTIERS AVEC UN MELANGE DE GRAINES PRELEVEES DE LA VEGETATION EXISTANTE
- PLANTATION BOCAGERE MELANGE DE GRANDS ARBUSTES
- PLANTATION D'ARBUSTES ET DE PLANTES HERBACEES

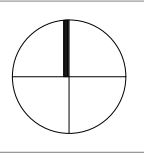


NORD

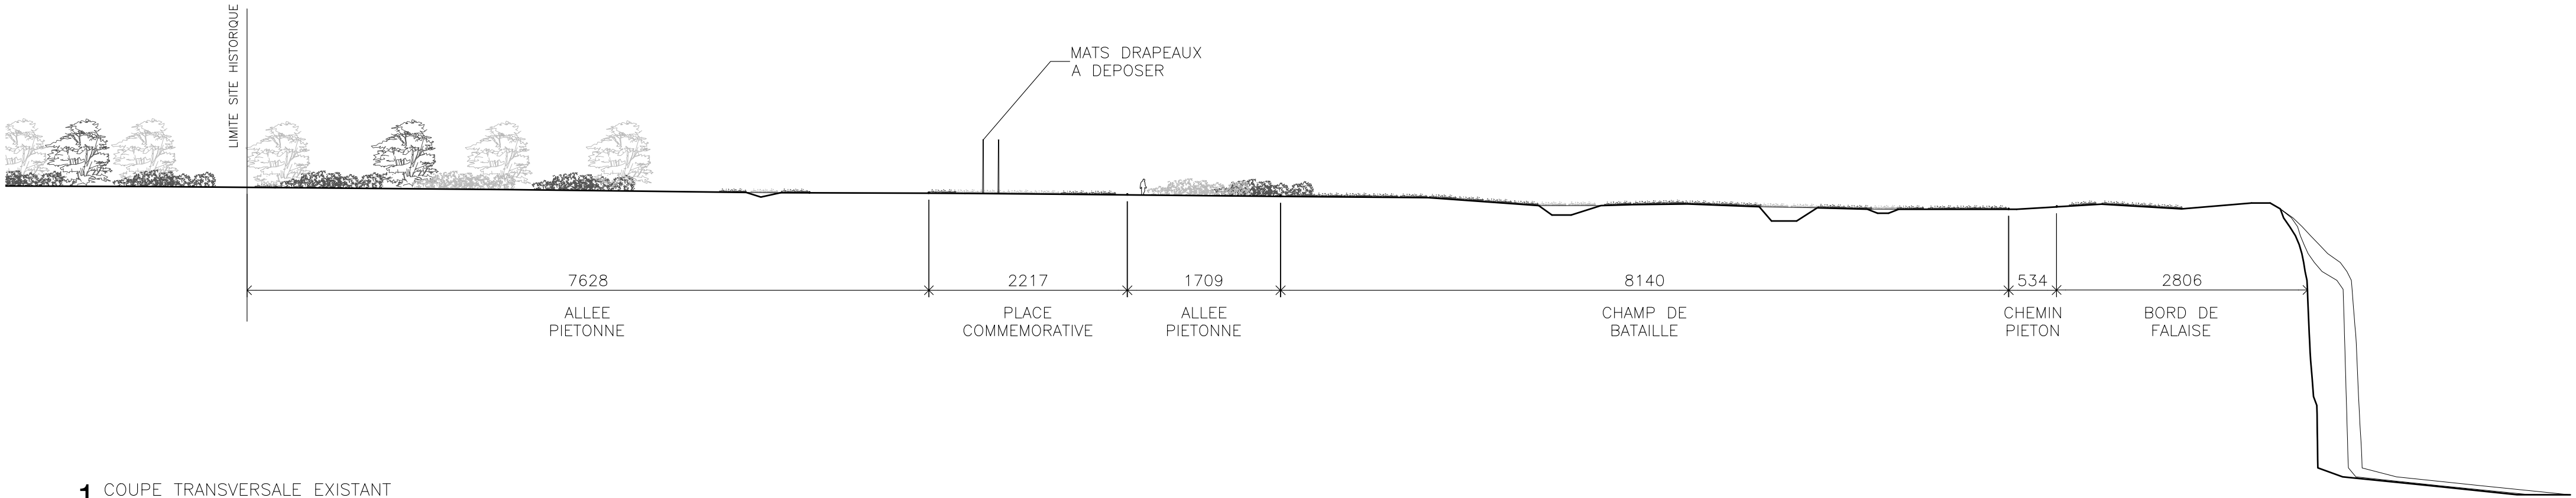

1 COUPE TRANSVERSALE EXISTANT

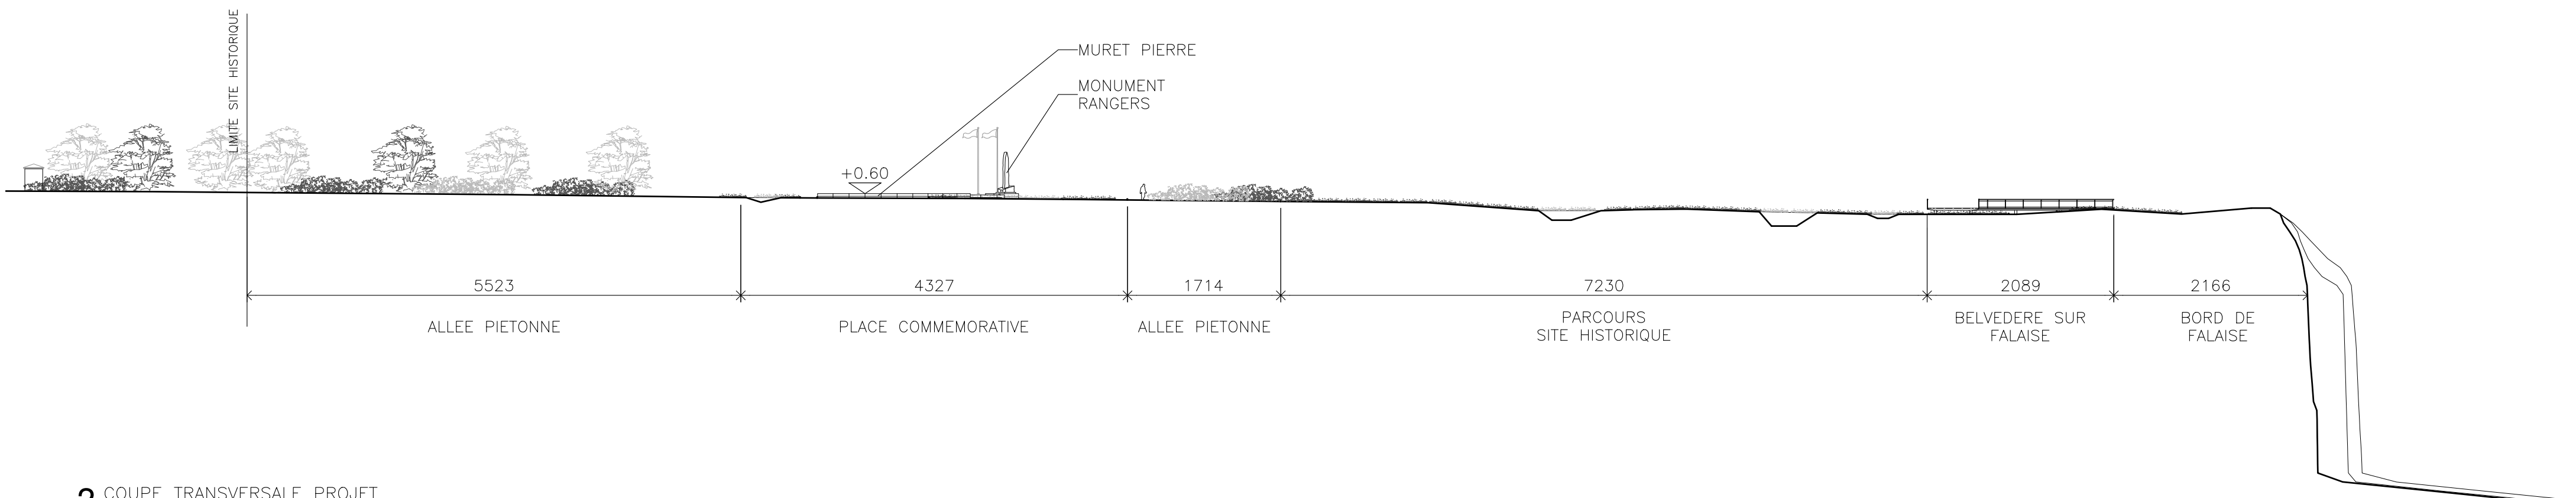



2 COUPE TRANSVERSALE PROJET

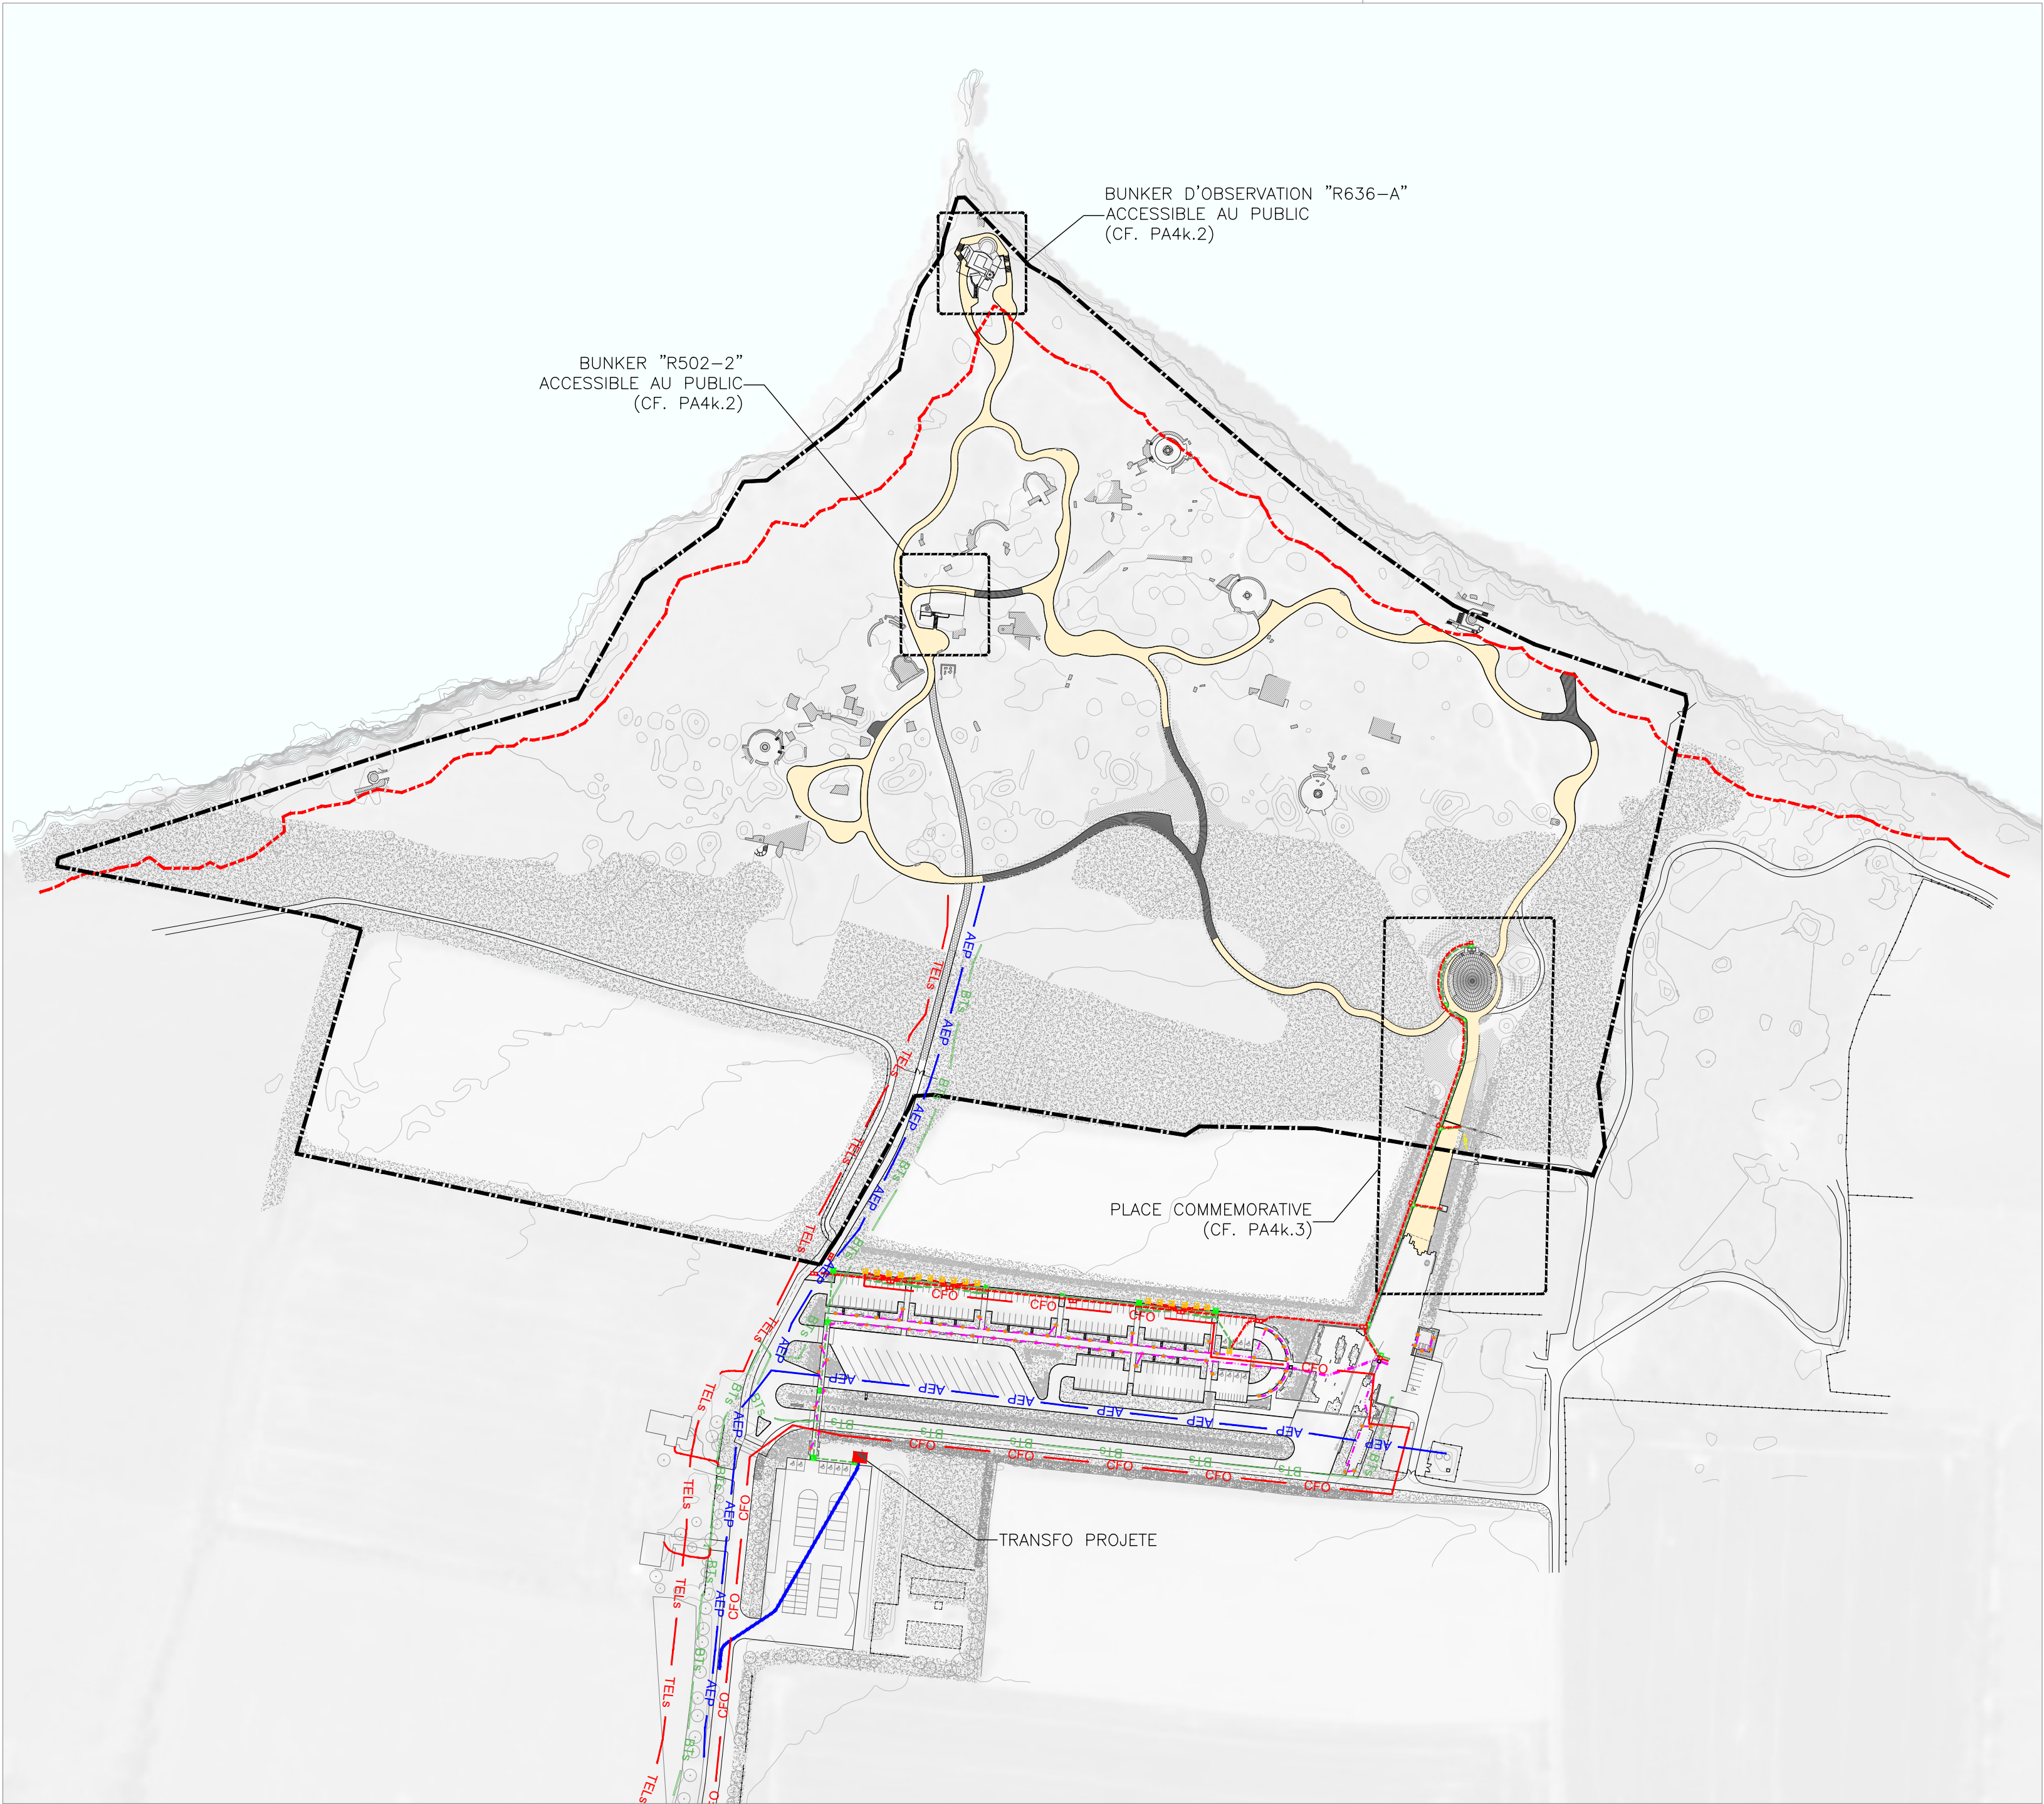

LEGENDE

- EMPRISE DU PROJET
- LIGNE DE RETRAIT DE 20M DU BORD DE LA FALAISE
- RESEAU ELECTRIQUE BASSE TENSION EXISTANT
- RESEAU ELECTRIQUE BASSE TENSION PROJETE
- RESEAU ADDUCTION EAU POTABLE
- RESEAU TELECOM (ORANGE) EXISTANT
- RESEAU TELECOM (ORANGE) PROJETE
- RESEAU COURANT FORT
- CABLE HTA
- ECLAIRAGE FOURREAU
- BORNE LUMINEUSE
- ECLAIRAGE CHAMBRE DE TIRAGE
- BORNE DE RECHARGE

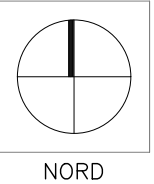

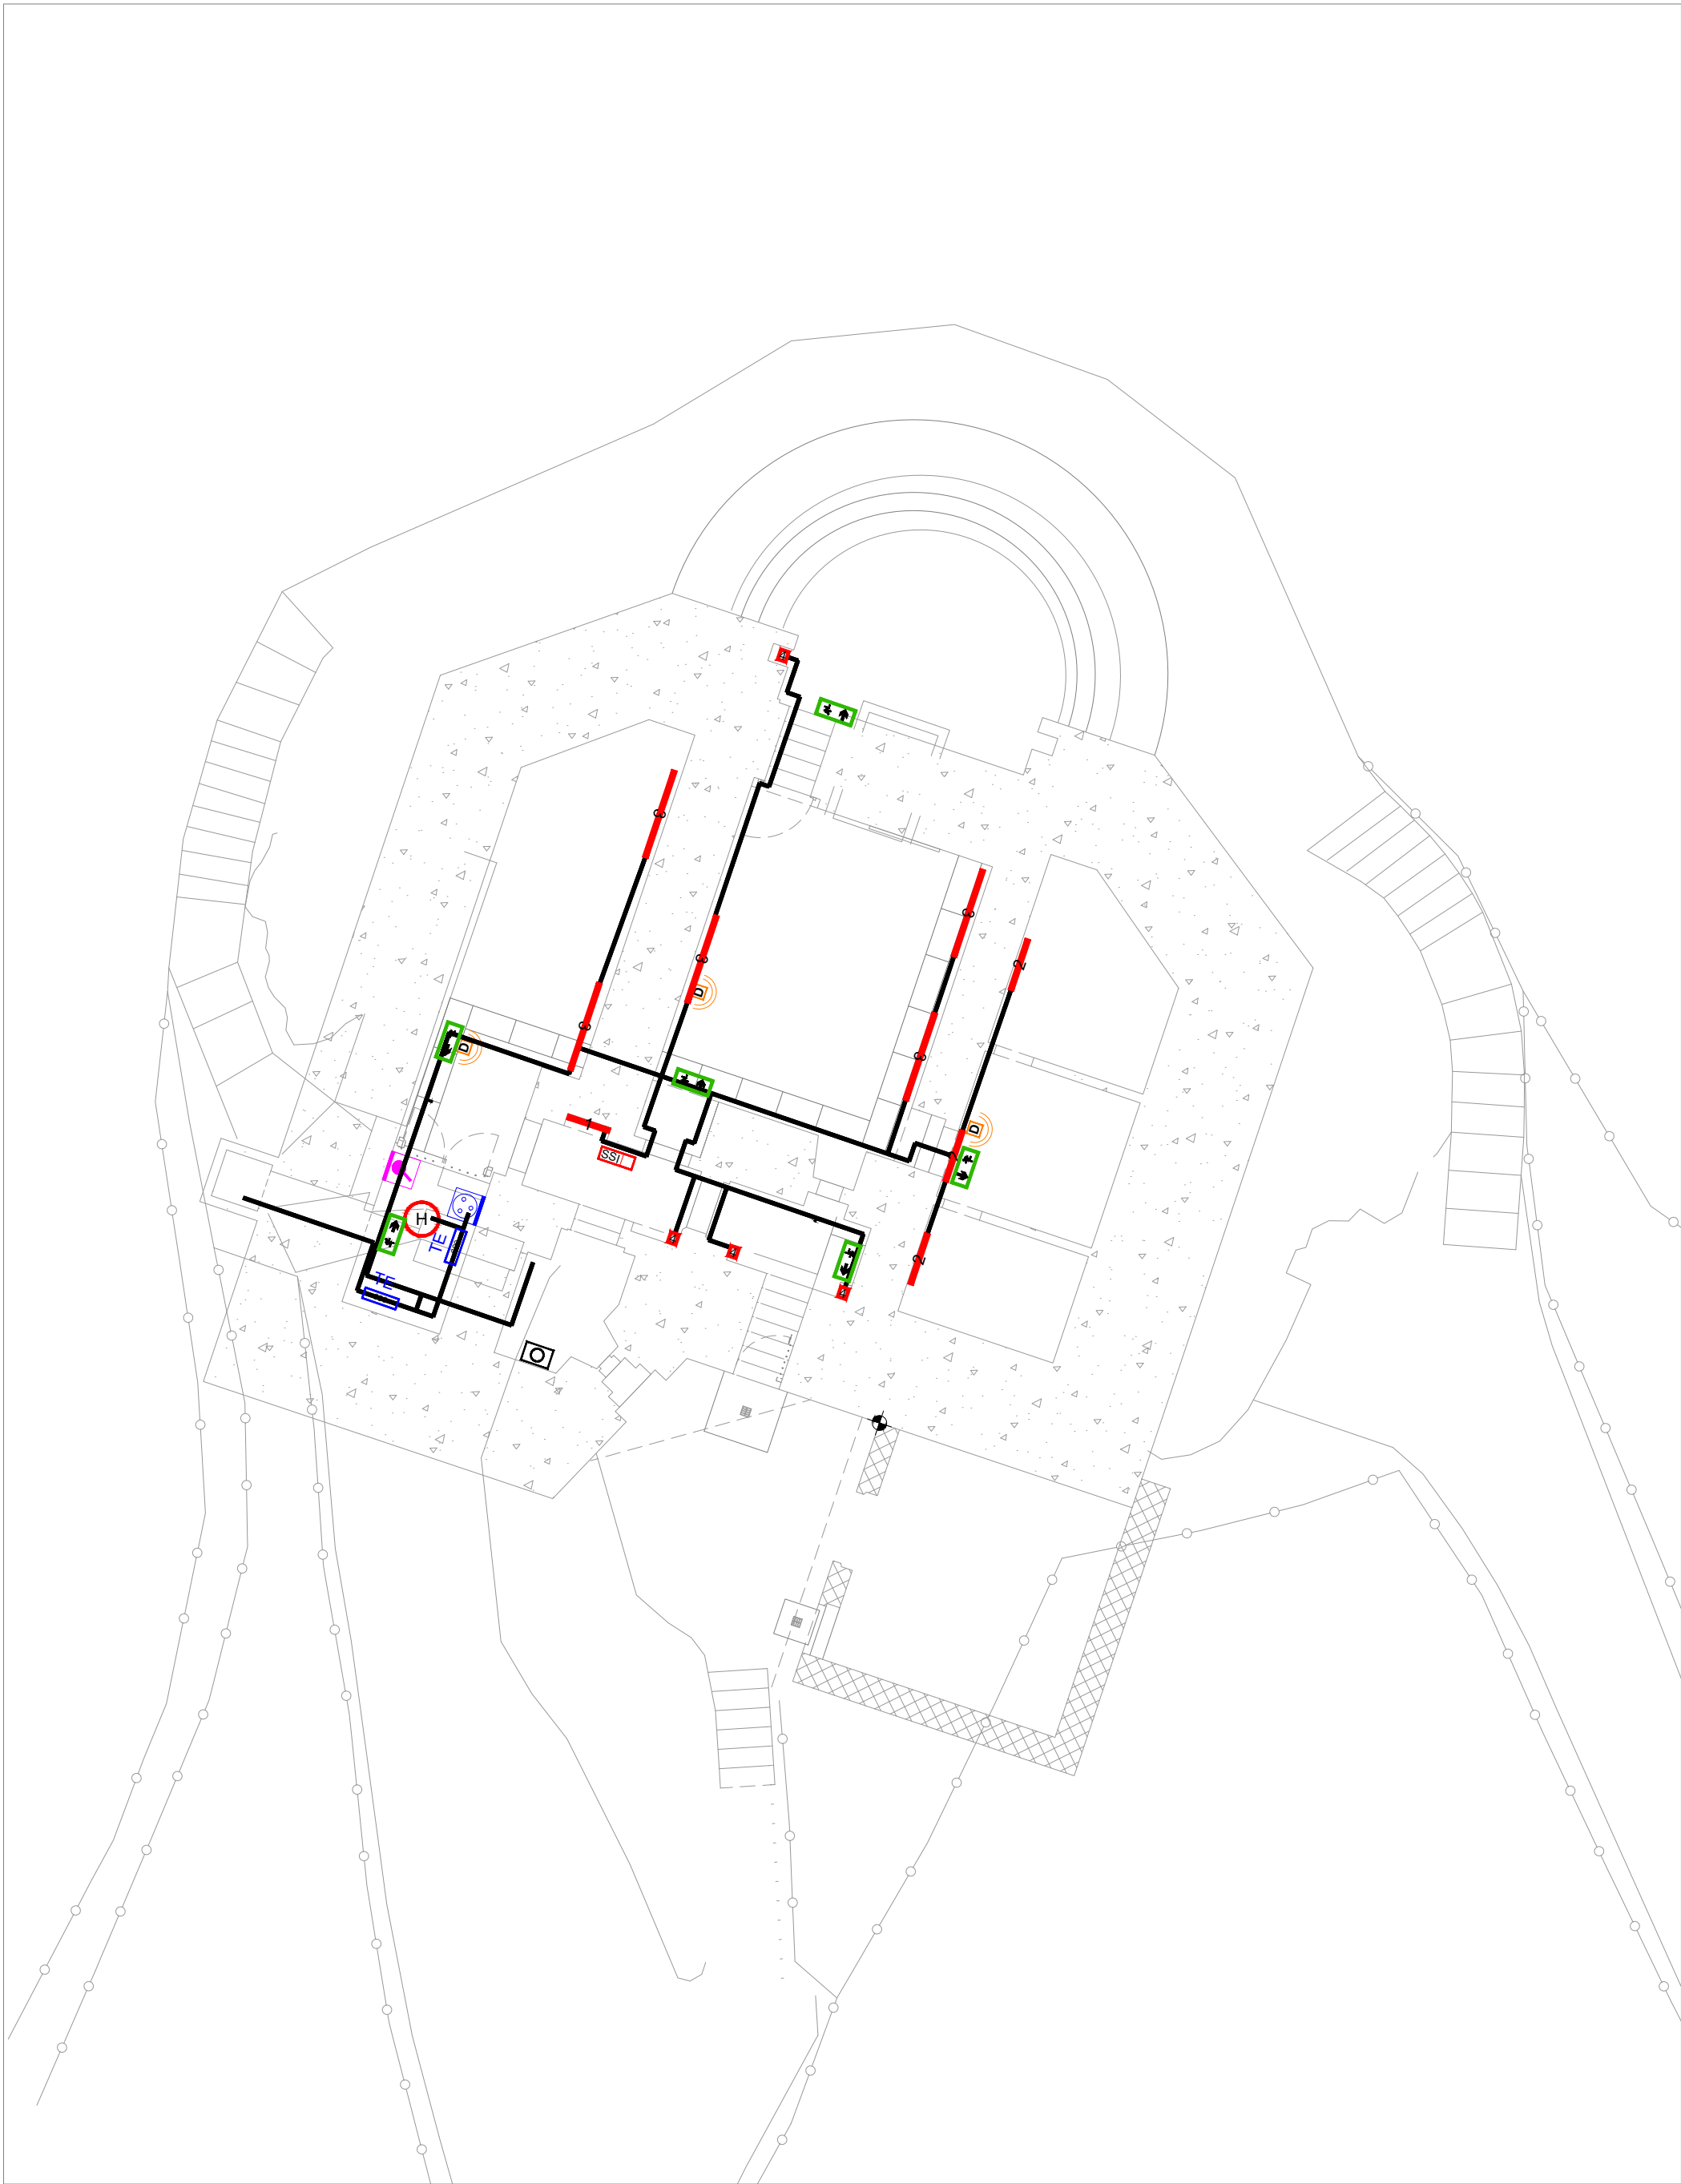

1_BUNKER R636-A

LEGENDE

1

REEMPLACER LES CONDUITS NON CONFORMES ET
INSTALLER DE NOUVEAUX CABLES EN UTILISANT
LES CONDUITS EXISTANTS ET NOUVEAUX

D

DETECTEUR DE PRESENCE MURAL

2

ECLAIRAGE LINEAIRE
MURAL A 45° REGLETTE

0

ECLAIRAGE LINEAIRE ENCASTRE
AU SOL REGLETTE

2

ÉCLAIRAGE VERTICAL
MURAL REGLETTE

P

ECLAIRAGE AU SOL
PROJECTEUR

H

ÉCLAIRAGE AU PLAFOND
HUBLOT

SSI

CENTRALE SSI TYPE 4 A PILE
AVEC DM ET SIRENE

TE

TABLEAU ELECTRIQUE

16A

PRISE DE COURANT 16A
2P+T ETANCHE

INT


INTERRUPTEUR ETANCHE

EVAC

BLOC DE SECOURS EVACUATION

2_BUNKER R502-2

NUMERO	PLAN	PROJET	ARCHITECTE
PA4k.2	PLAN RESEAUX BUNKERS	REVALORISATION ET SECURISATION DU SITE HISTORIQUE DE LA POINTE DU HOC	NICOLAS KELEMEN ARCHITECTURE
N° REF	PHASE	ECHELLE	FORMAT
23109	PA	1/100	A2
		DATE	
		02/10/25	
CRICQUEVILLE-EN-BESSIN			8 RUE DES LIONS ST PAUL 70504 PARIS FRANCE
			TEL : +33 (0)1 48 04 36 00 info@maur.fr

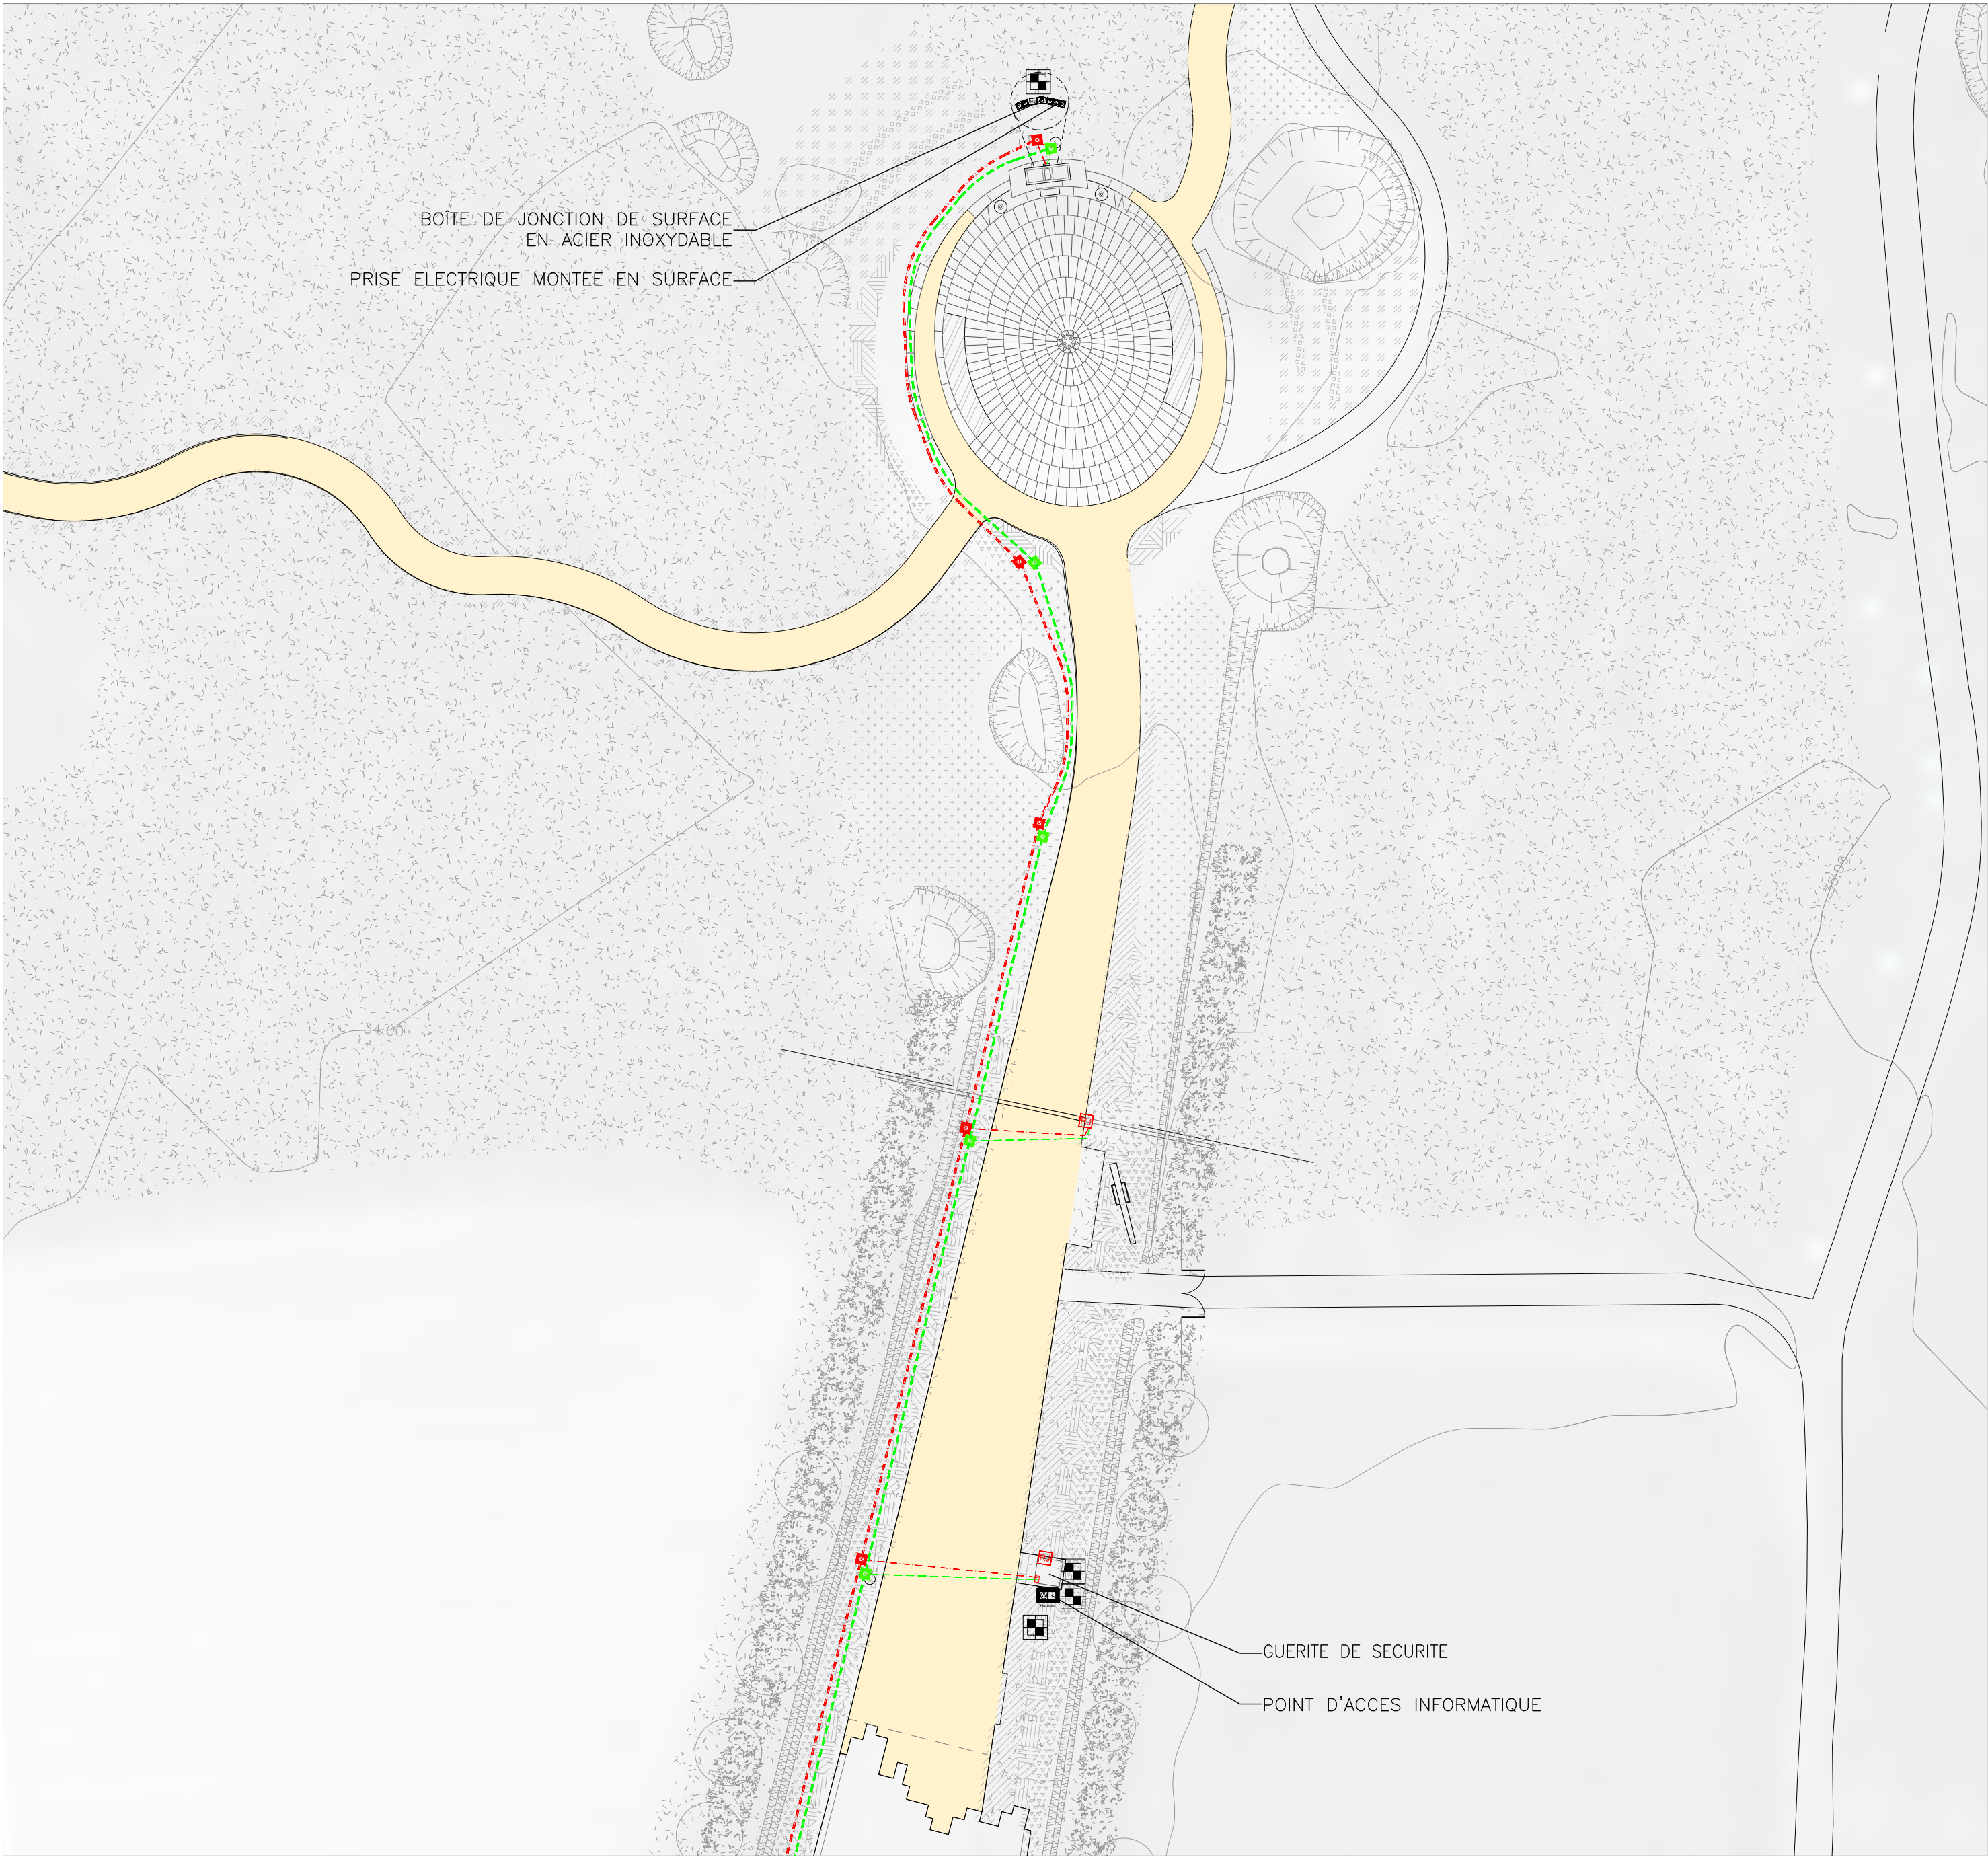

LEGENDE

BTs FOURREAU


BTs CHAMBRE DE TIRAGE

TELECOM FOURREAU

TELECOM CHAMBRES DE TIRAGE

ALIMENTATIONS EXTERIEURS

ENROBE DRAINANT

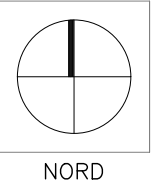



LEGENDE

- EMPRISE DU PROJET
- LIGNE DE RETRAIT DE 20M DU BORD DE LA FALAISE
- RESEAUX EAUX PLUVIALES EXISTANTS
- RESEAUX EAUX USEES EXISTANTS
- CANALISATION EAUX PLUVIALES
- REGARD EAUX PLUVIALES
- CANIVEAU A FENTE EAUX PLUVIALES
- OUVRAGE D'ENTONNEMENT EAUX PLUVIALES
- PUISARS D'INFILTRATION
- SENS DE RUISSELLEMENT DES EAUX DE PLUIES
- CANALISATION EAUX USEES
- BASSIN D'INFILTRATION
- NOUE EXISTANTE A REPROFILER
- BASSIN D'INFILTRATION EXISTANT A CONSERVER
- NOUE A CREER
- ENROBE DRAINANT
- PARCOURS SURELEVE REVETEMENT BOIS


REGARD DE BRANCHEMENT
EAUX USEES

REGARD DE VISITE
EAUX USEES

ZONE D'INFILTRATION

STATION D'EPURATION

RESERVOIRE DE STOCKAGE
D'INCENDIE 120M3

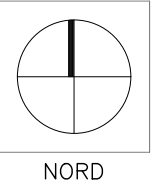

LA MANCHE

- LEGENDE
- EMPRISE DU PROJET
 - LIGNE DE RETRAIT DE 20M DU BORD DE LA FALAISE
 - CHEMINEMENT VEHICULES SECOURS
 - STRUCTURE RENFORCEE AVEC ENROBE BEIGE DRAINANT POUR PASSAGE DES VEHICULES

VOIE D'ACCES PRINCIPALE


D514A

RAYON 200M DE LA BORNE

CENTRE DES VISITEURS


BORNE INCENDIE

EMPLACEMENT VEHICULE SECOURS

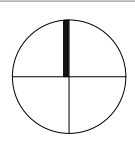


NORD


1 PORTAIL COULISSANT ENTREE SITE HISTORIQUE
PLAN

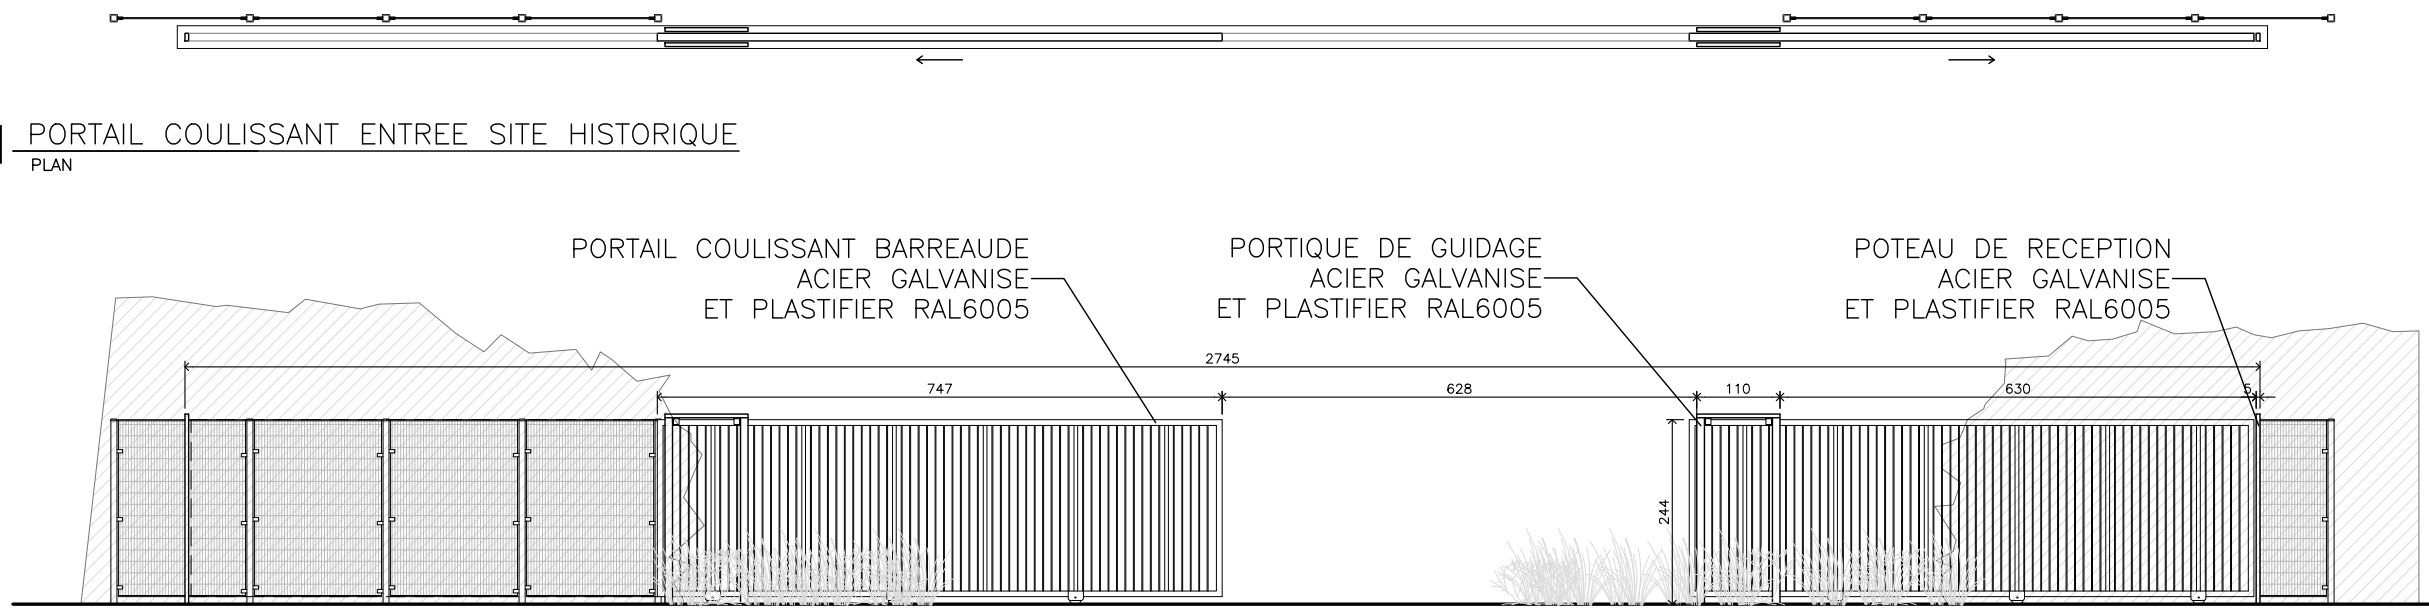


2 PORTAIL COULISSANT ENTREE SITE HISTORIQUE
ELEVATION

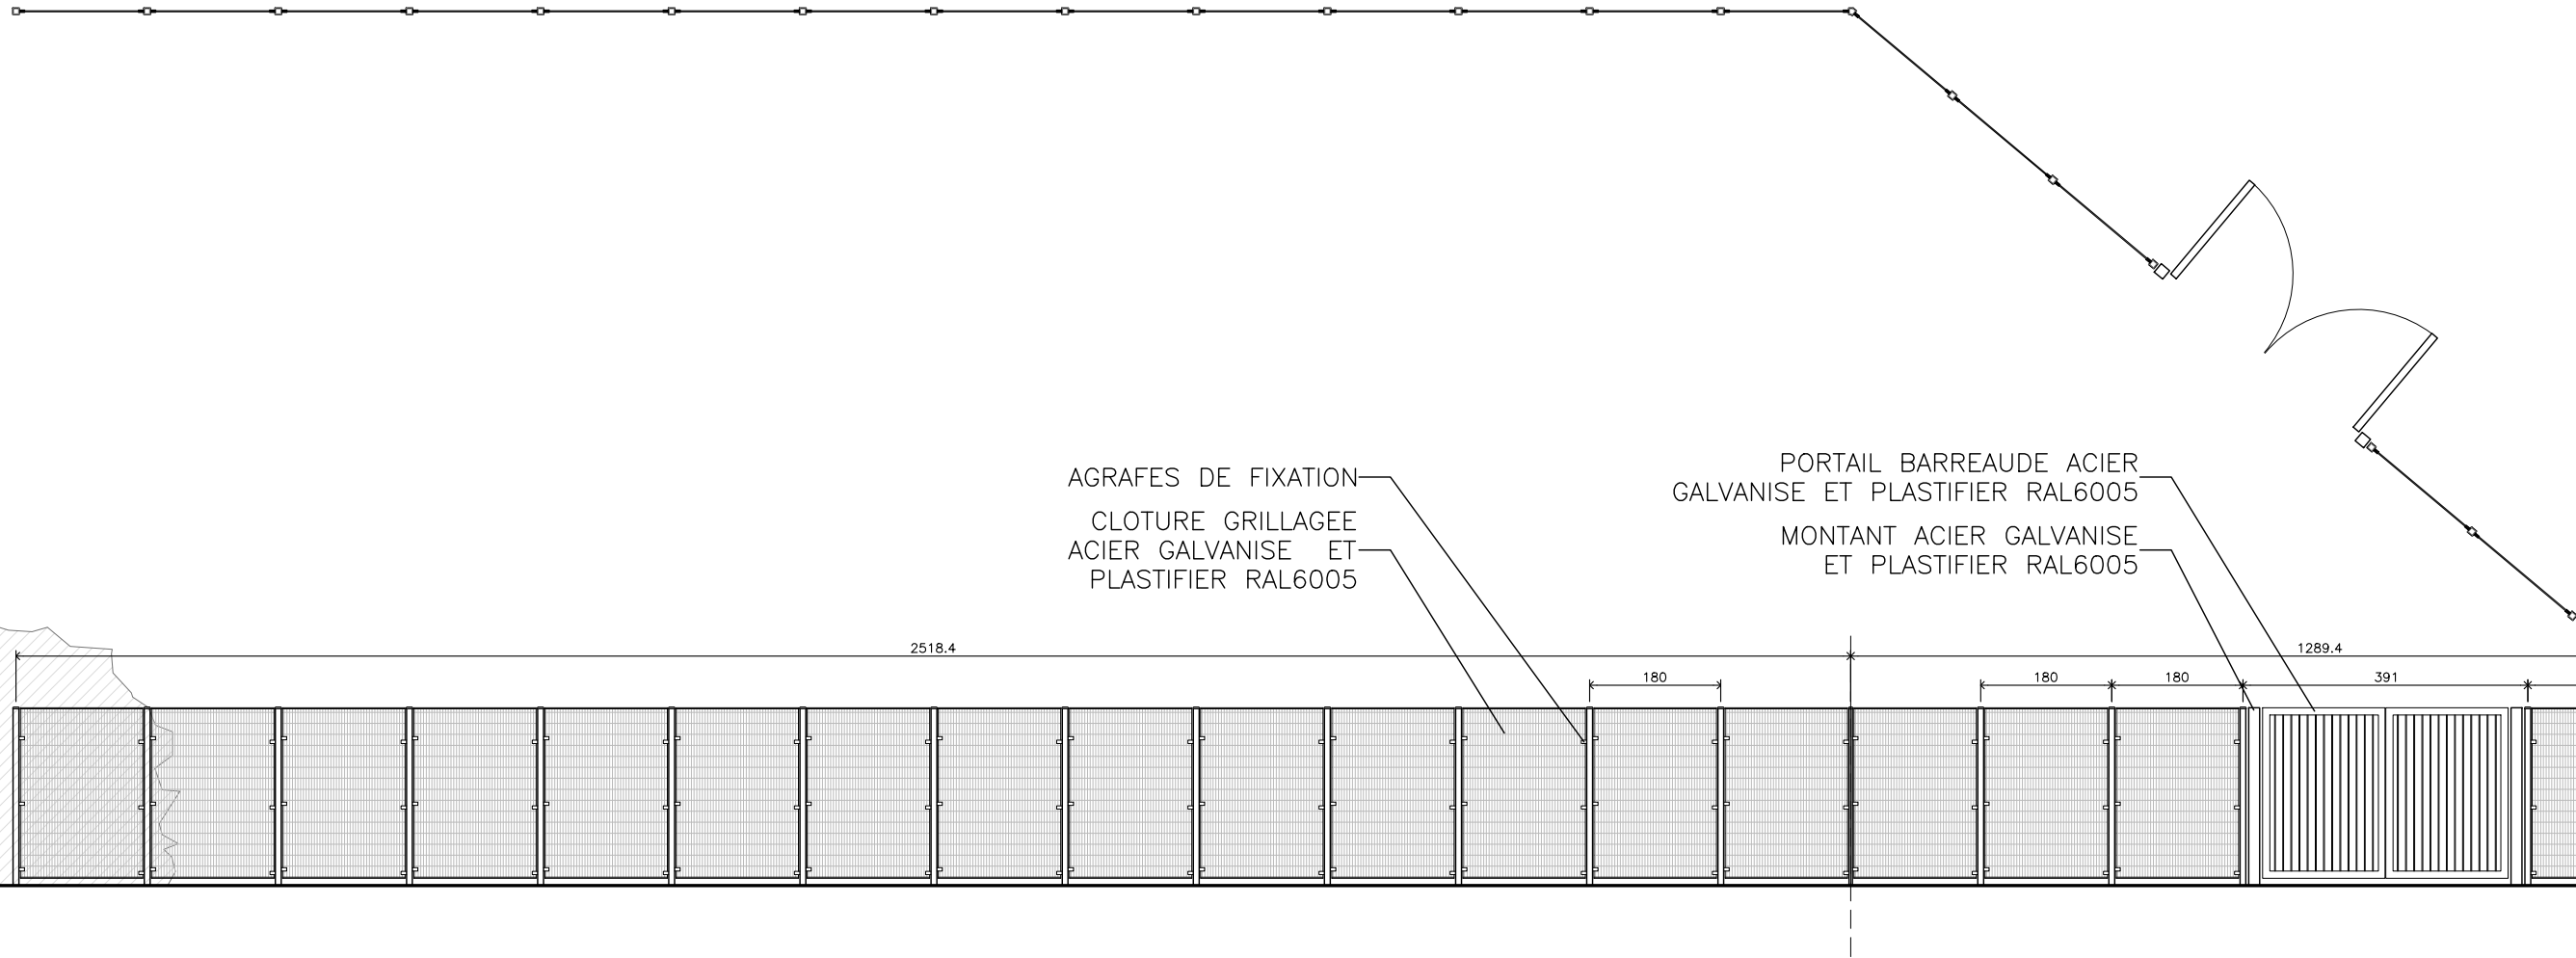


3 CLOTURE PORTAIL EST
PLAN

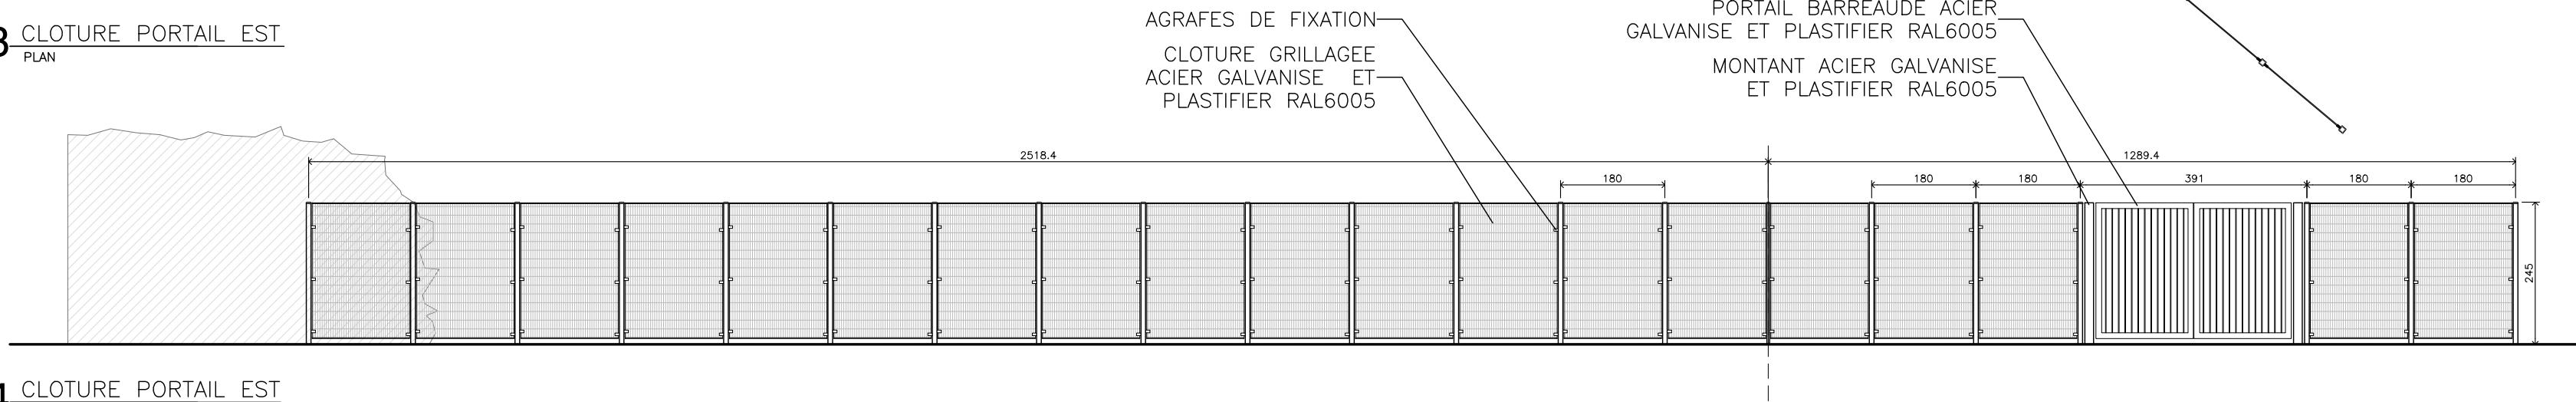

4 CLOTURE PORTAIL EST
ELEVATION

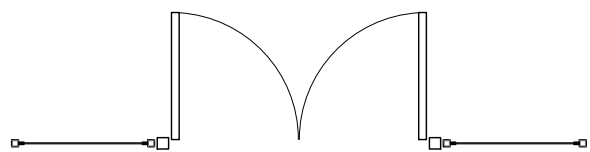


5 CLOTURE CHEMIN ENTRETIEN EST
PLAN

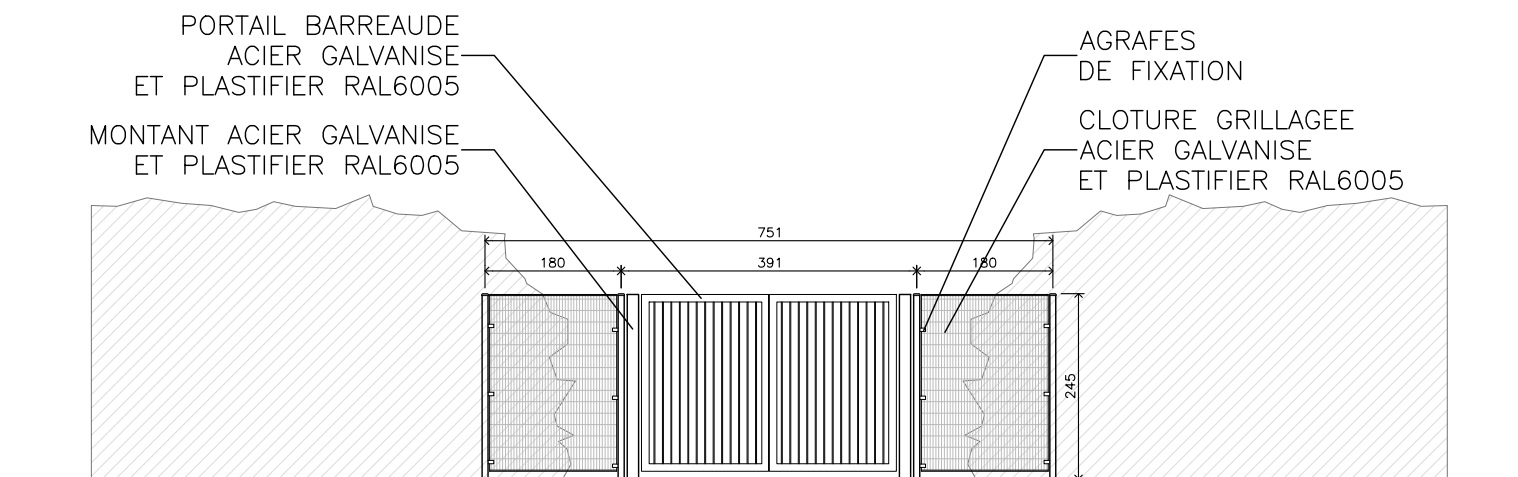

6 CLOTURE CHEMIN ENTRETIEN EST
ELEVATION




7 CLOTURE CHEMIN ENTRETIEN OUEST
PLAN

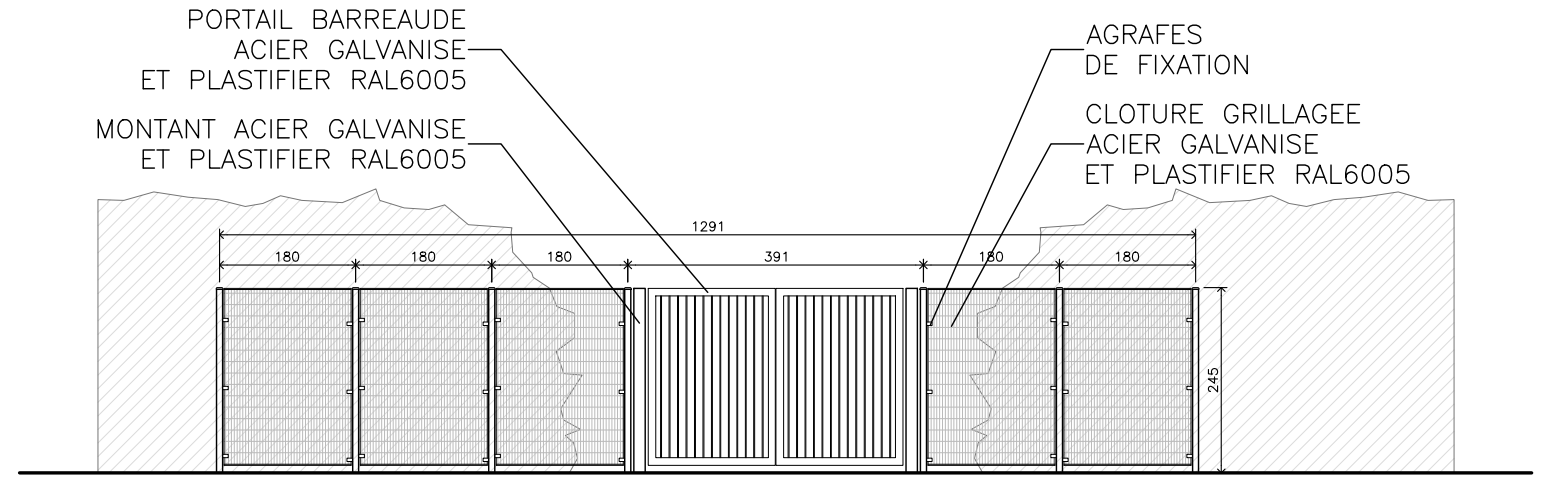


8 CLOTURE CHEMIN ENTRETIEN OUEST
ELEVATION




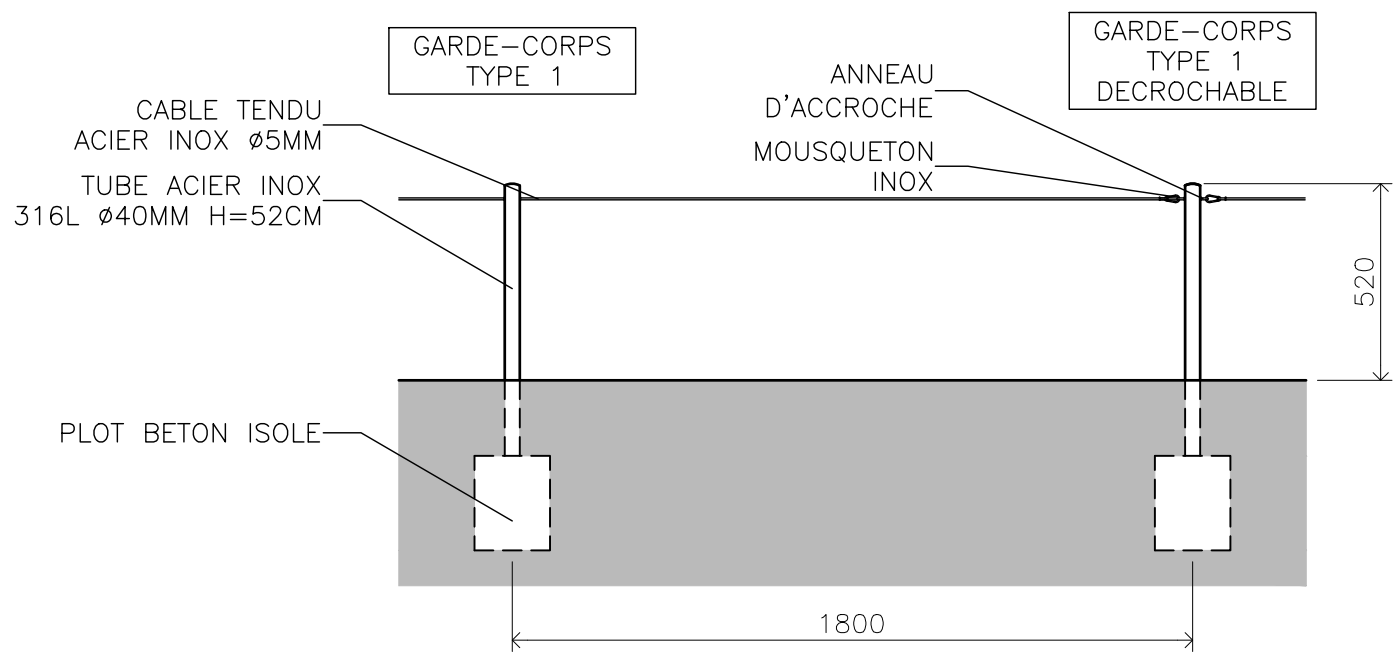


1 ELEVATION DETAIL GARDE-CORPS TYPE 1
Echelle 1/20

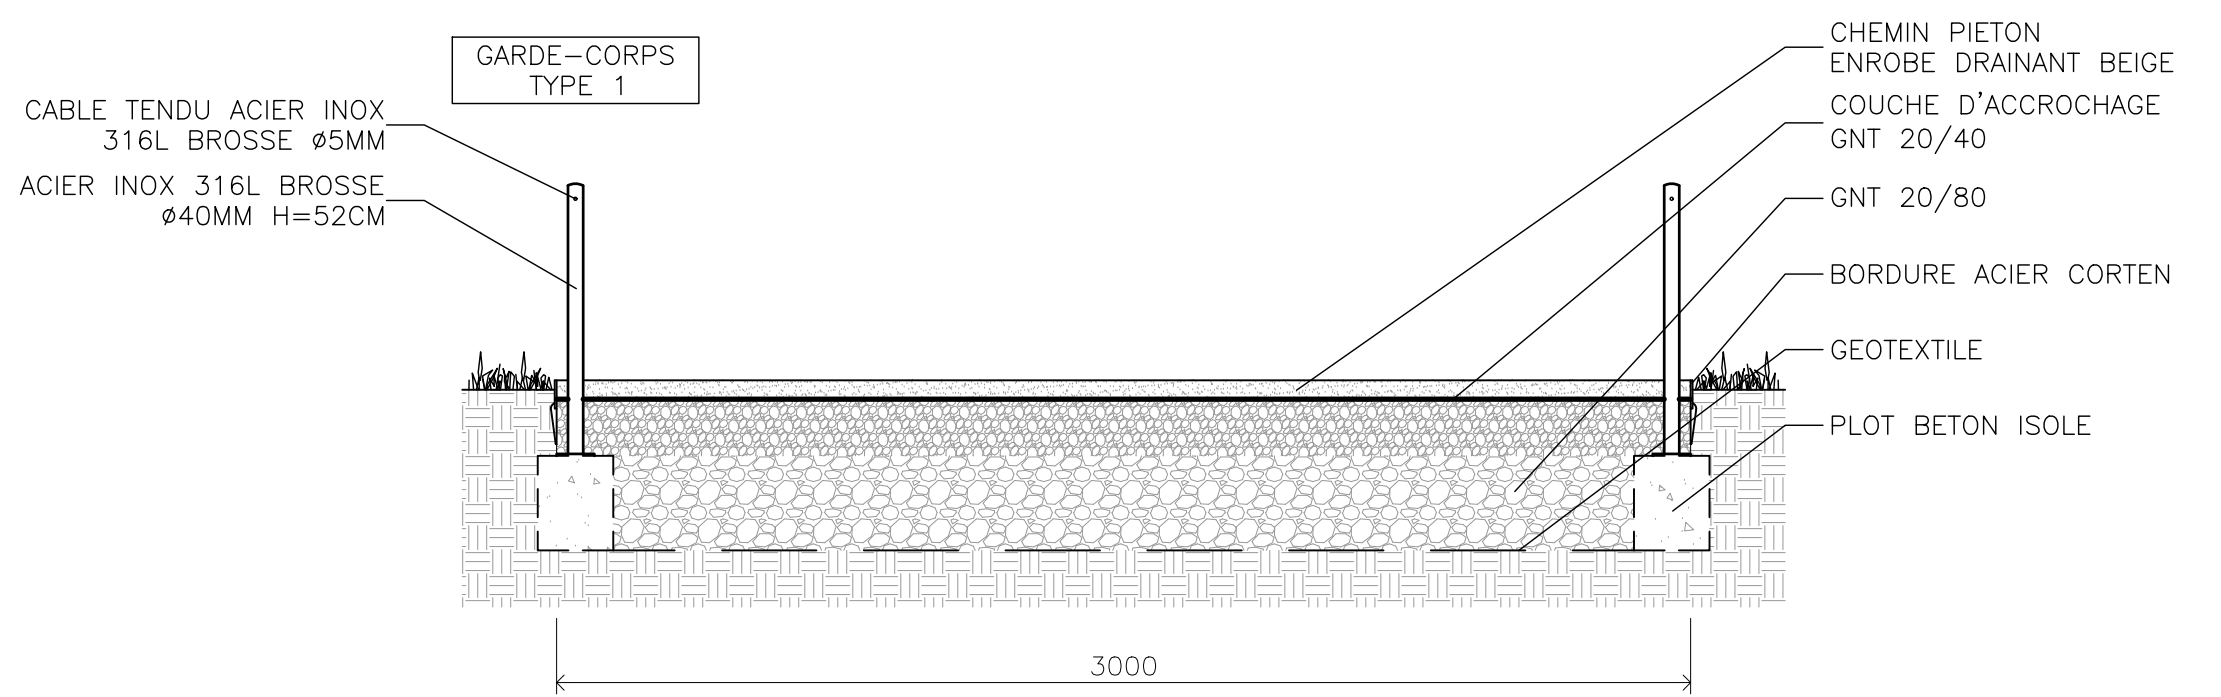


2 COUPE DETAIL GARDE-CORPS TYPE 1
Echelle 1/20

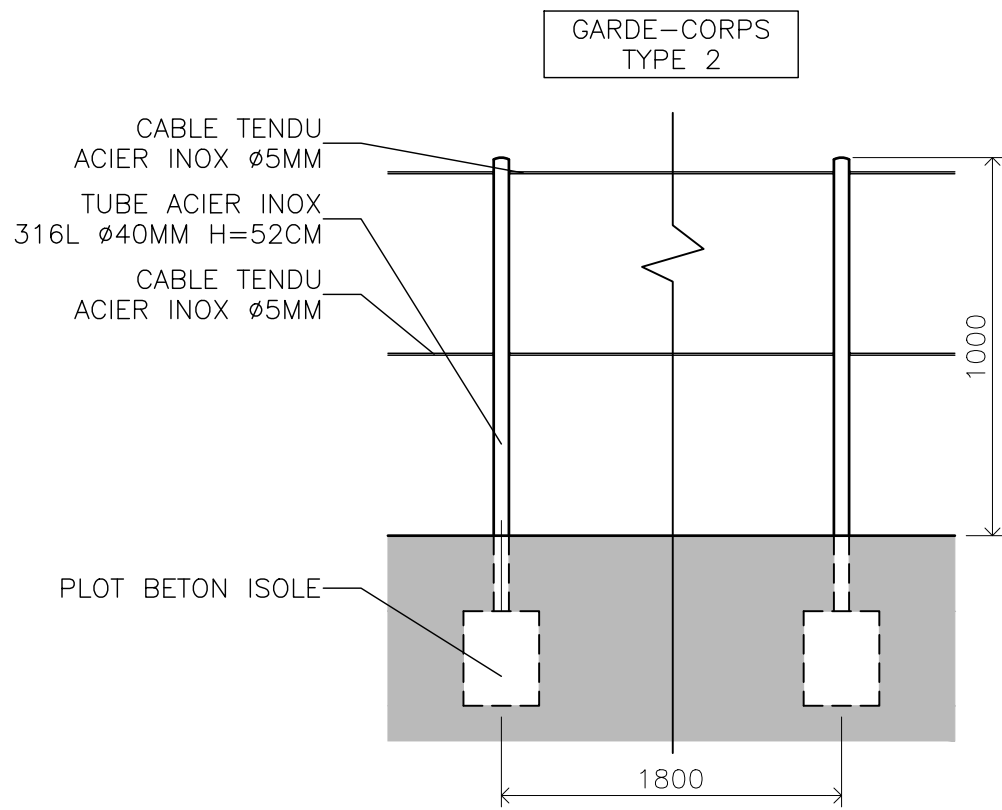


3 ELEVATION DETAIL GARDE-CORPS TYPE 2
Echelle 1/20

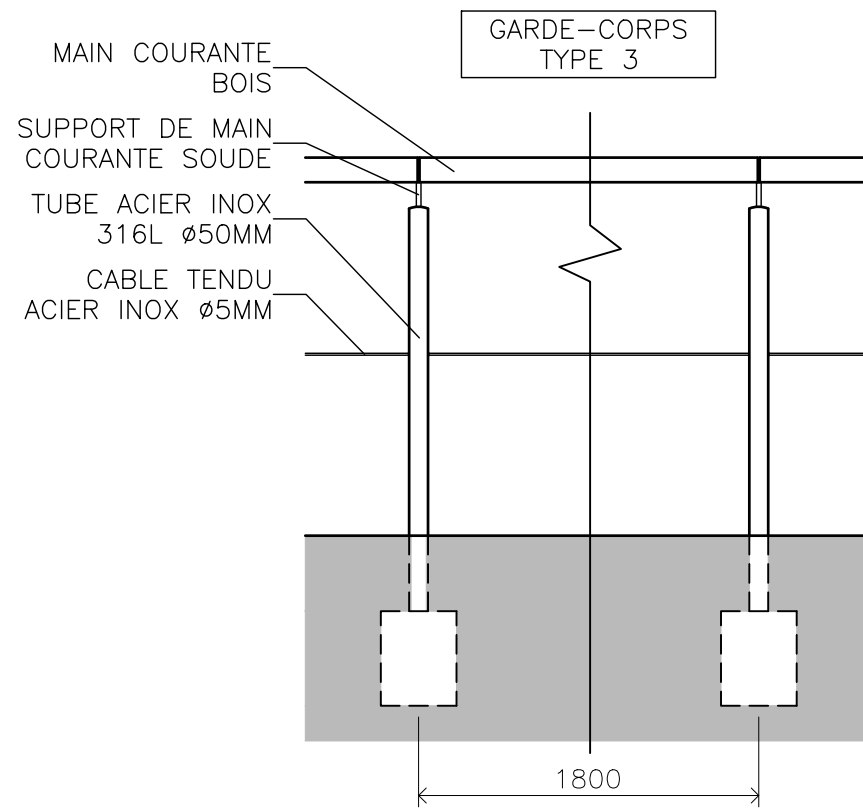


4 ELEVATION DETAIL GARDE-CORPS TYPE 3
Echelle 1/20

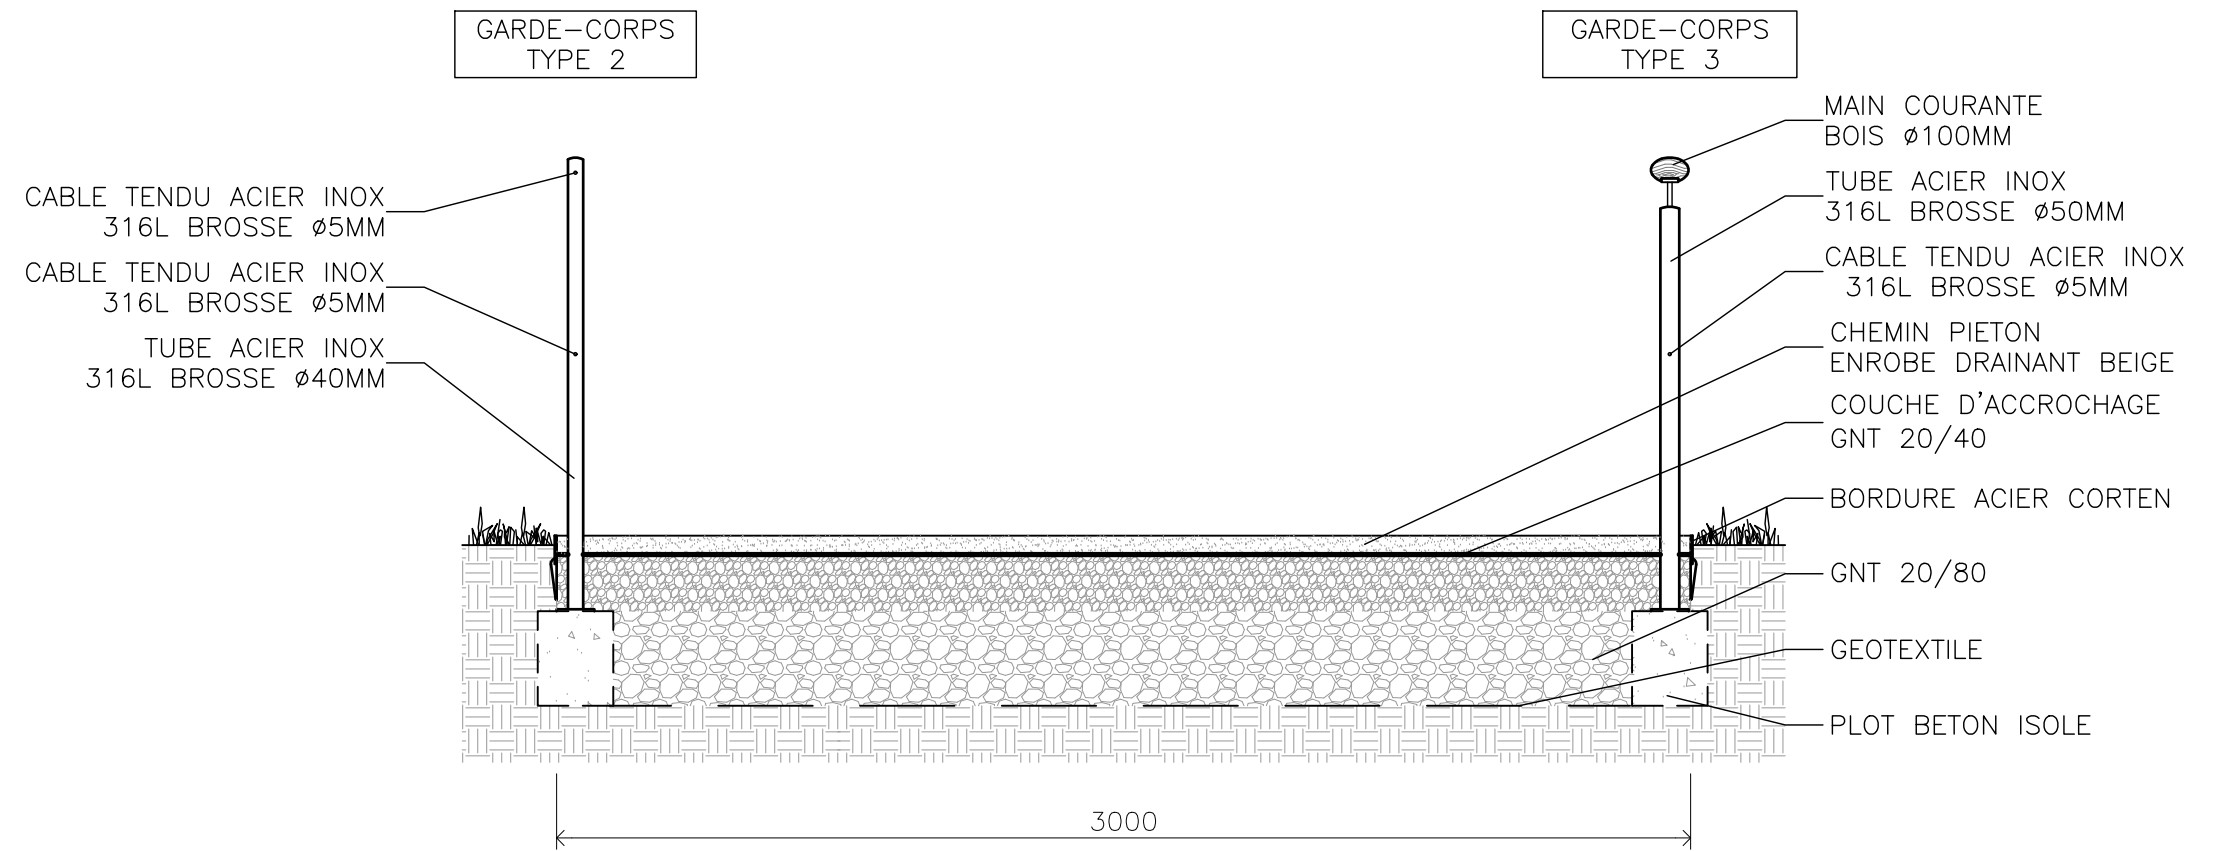

5 COUPE DETAIL GARDE-CORPS TYPE 2 ET 3
Echelle 1/20

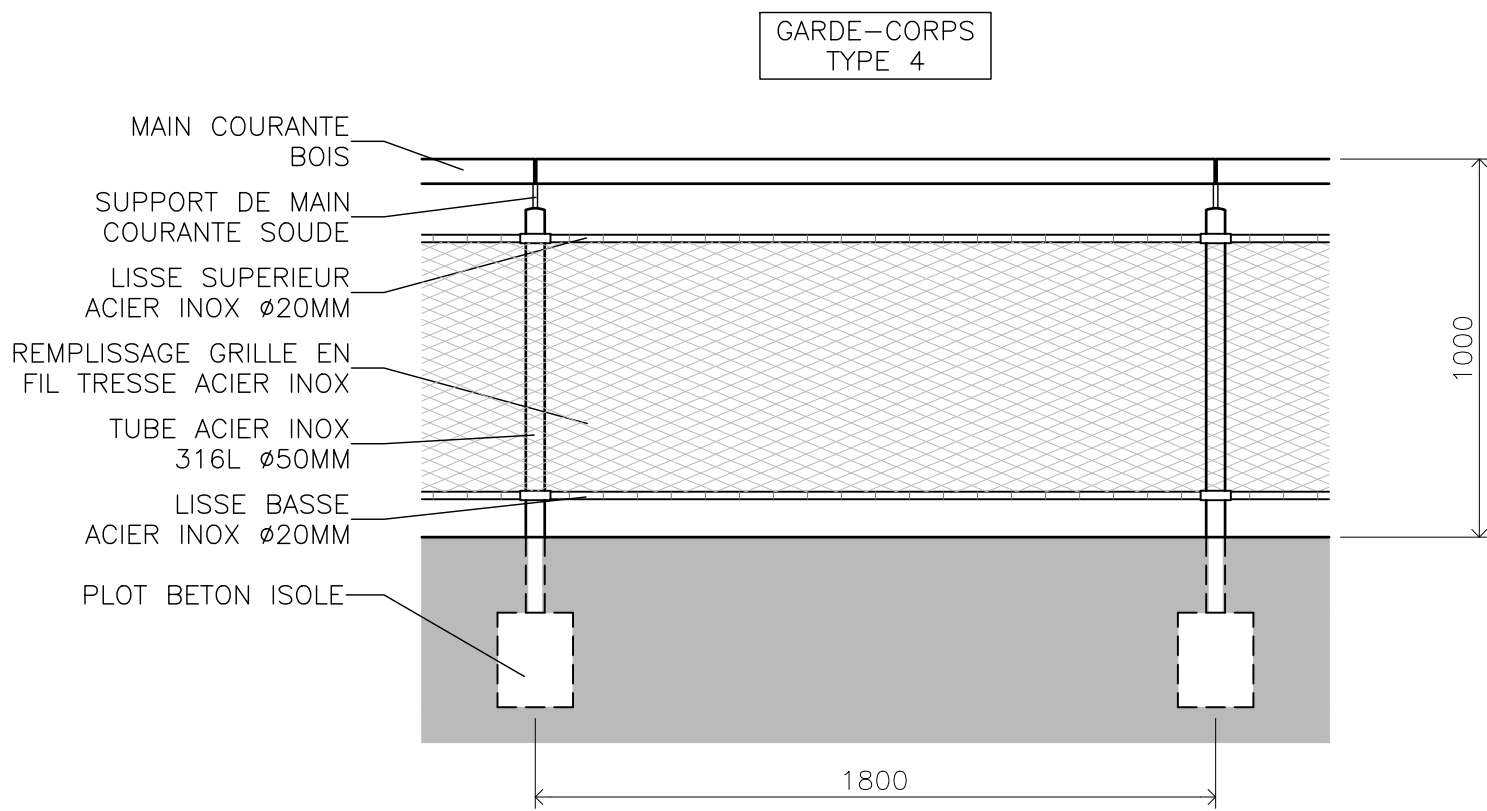

6 ELEVATION DETAIL GARDE-CORPS TYPE 4
Echelle 1/20

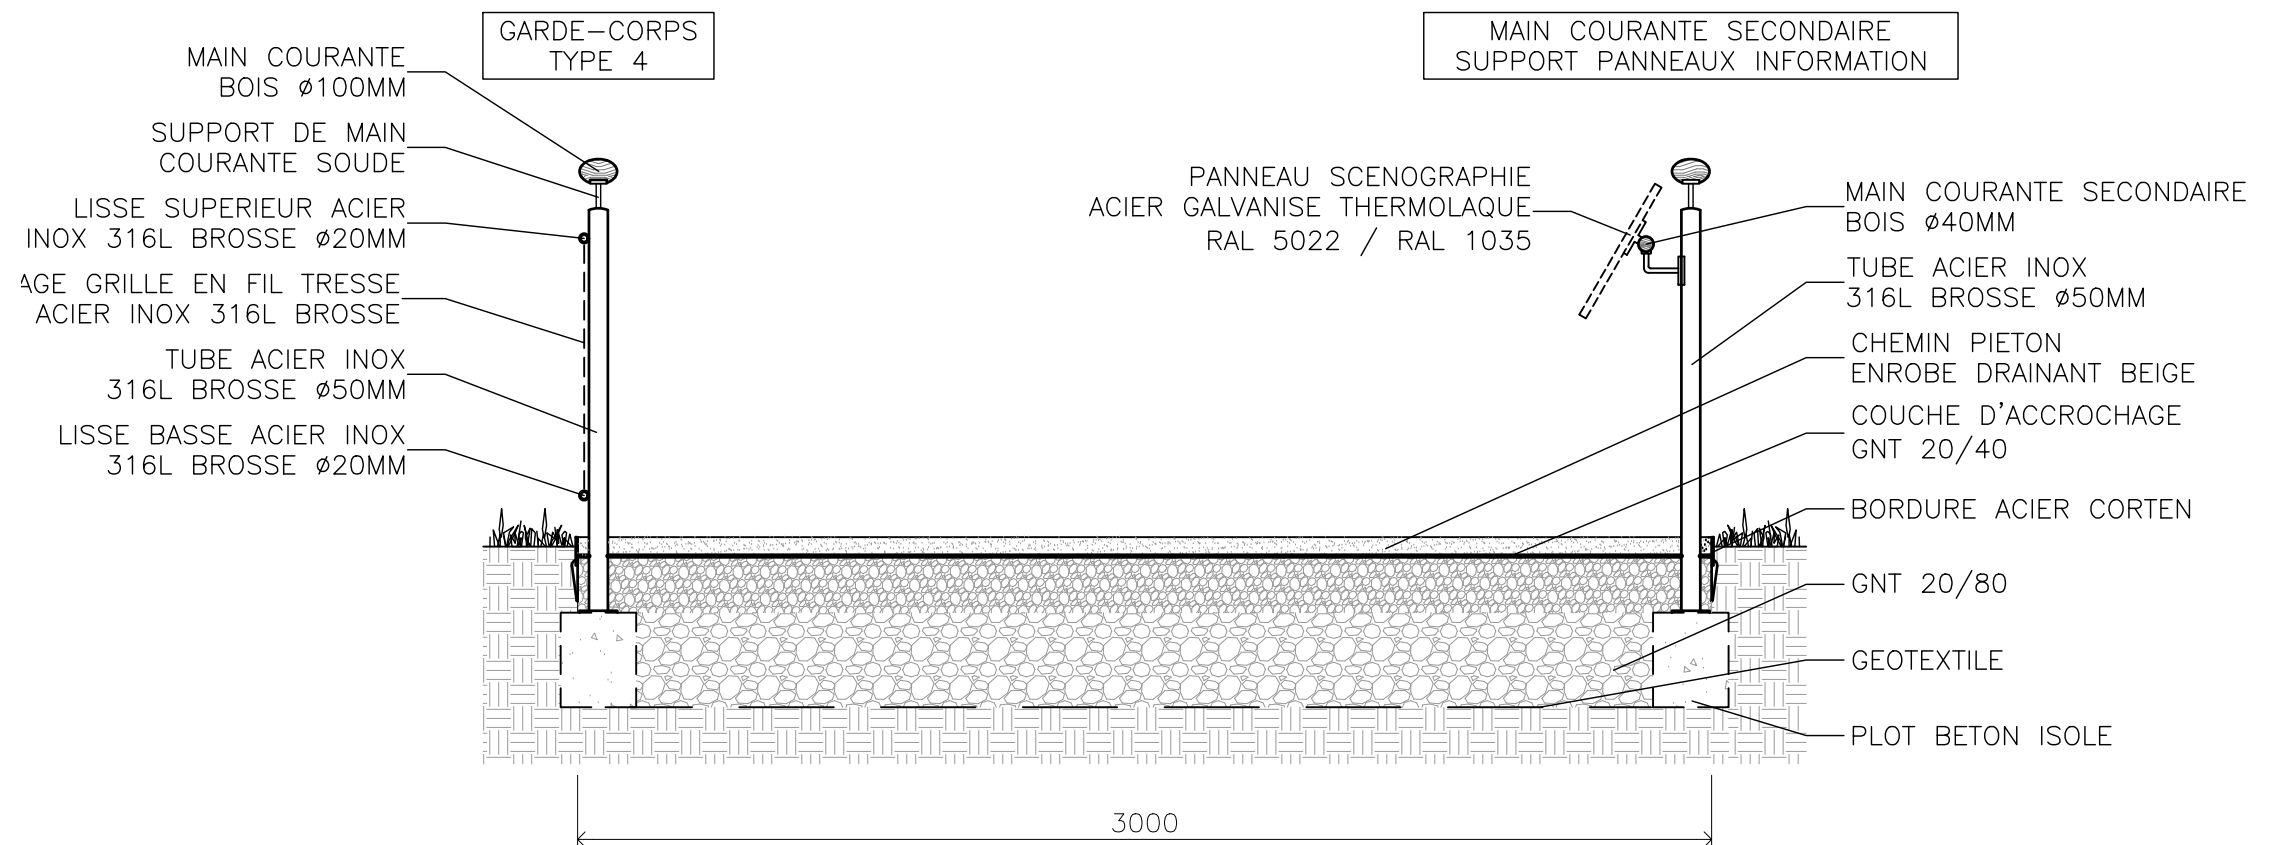



7 COUPE DETAIL GARDE-CORPS TYPE 4
Echelle 1/20





- LEGENDE
- EMPRISE DU PROJET
 - LIGNE DE RETRAIT DE 20M DU BORD DE LA FALAISE
 - ENROBE DRAINANT
 - PANNEAU SIGNALISATION REGLEMENTAIRE SUR POTEAU BAS (16)
 - PANNEAU SIGNALISATION INFORMATIVE FIXATION SUR GARDE-CORPS (5)
 - DISQUE DIRECTIONNEL EN RELIEF METALLIQUE ENCASTRE DANS LE CHEMINEMENT (10)
 - PANNEAU D'INFORMATION HISTORIQUE SUR GARDE-CORPS (23)
 - PANNEAU D'INFORMATION HISTORIQUE EN APPUI AU SOL (4)
 - PANNEAU D'INFORMATIONS HISTORIQUE A L'INTERIEUR DU BUNKER (2)
 - PANNEAU D'ORIENTATION OU D'ORIENTATION ET DE NAVIGATION SUR GARDE-CORPS (21)
 - PANNEAU D'ORIENTATION ET DE NAVIGATION EN APPUI AU SOL (3)

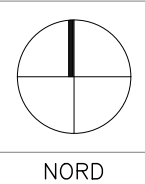

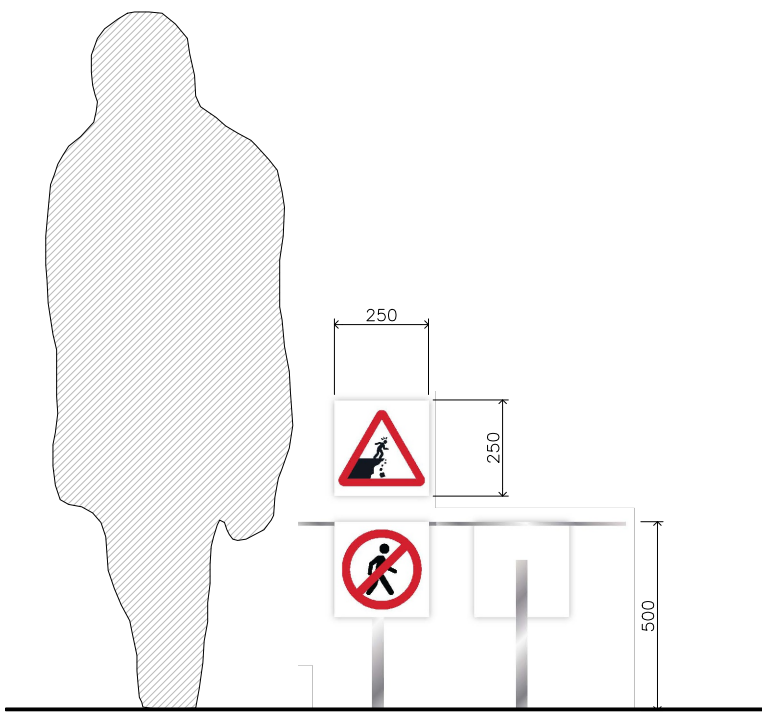


ELEVATION

PANNEAU DE FACE

PANNEAU DE DOS


○ PANNEAU SIGNALISATION REGLEMENTAIRE SUR POTEAU BAS

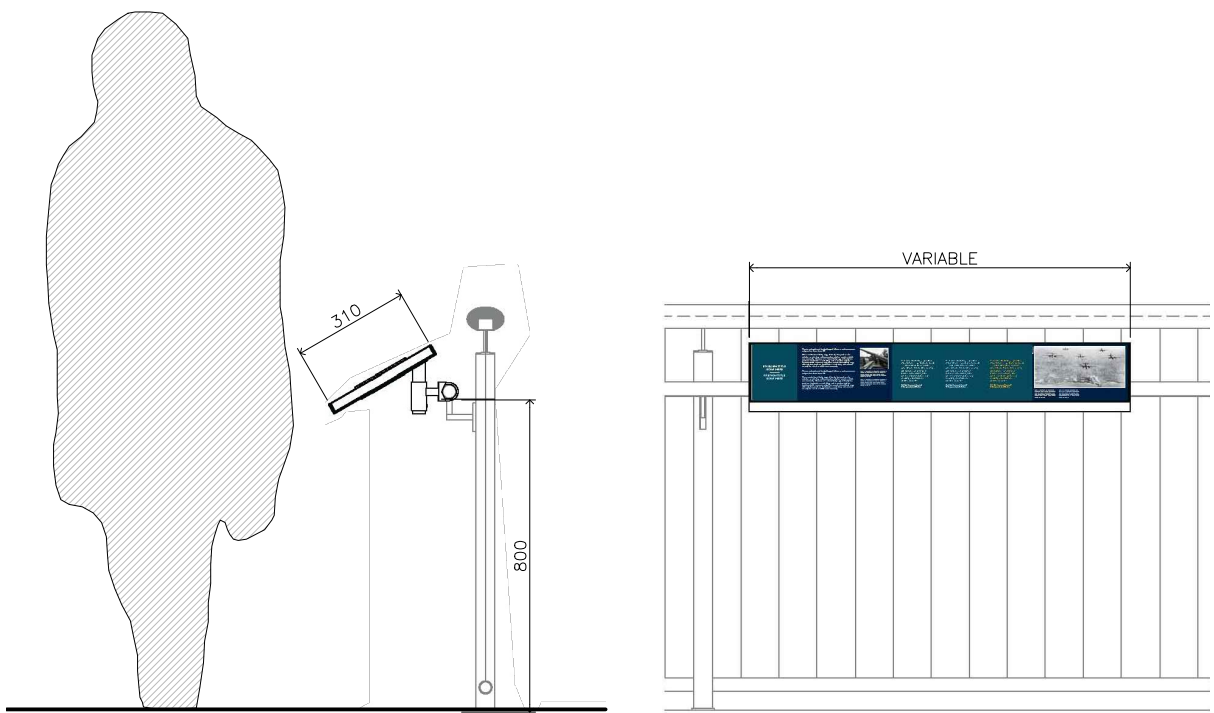


COUPE

ELEVATION

○ PANNEAU D'INFORMATION HISTORIQUE SUR GARDE-CORPS

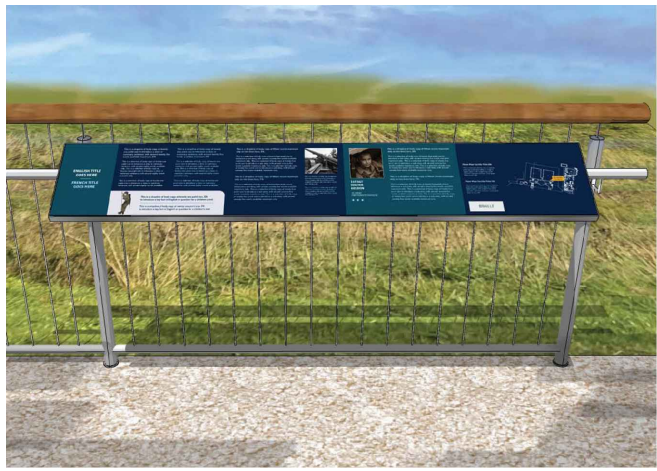


VUE PROJETEE

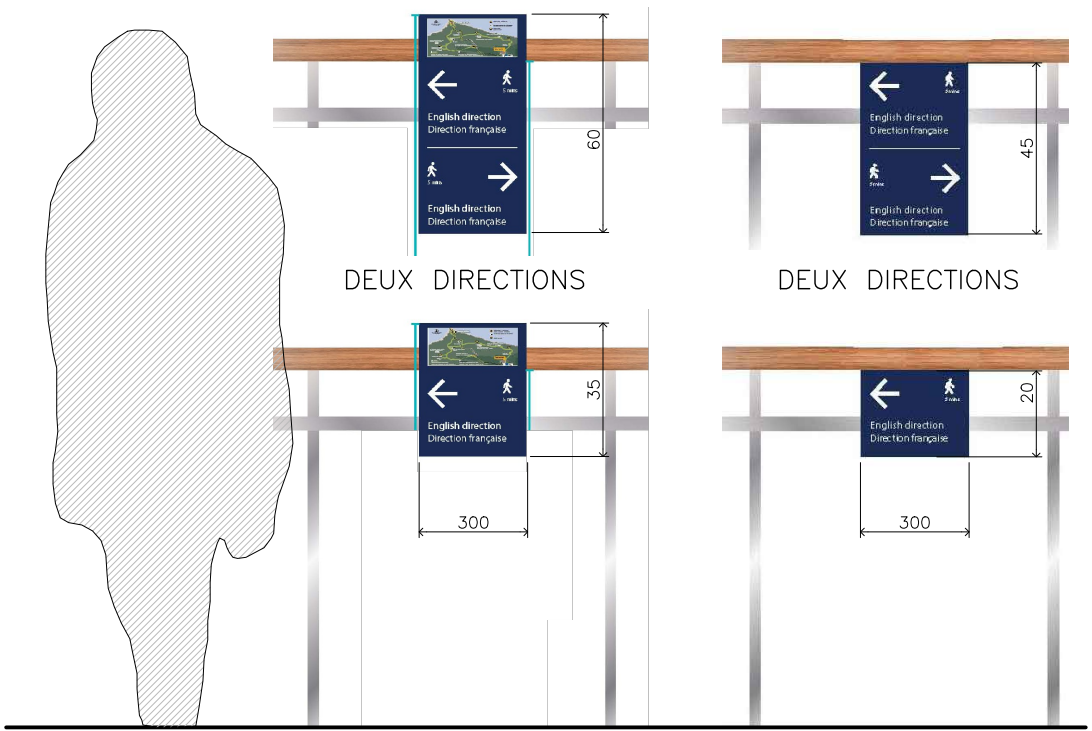

UNE DIRECTION


UNE DIRECTION

○ PANNEAU D'ORIENTATION OU D'ORIENTATION ET DE NAVIGATION SUR GARDE-CORPS

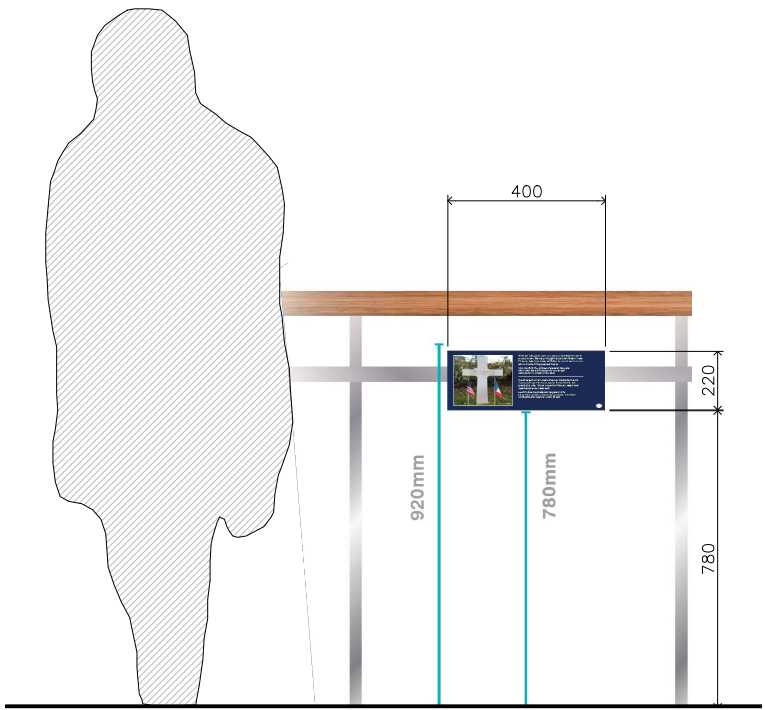


ELEVATION

● PANNEAU SIGNALISATION INFORMATIVE FIXATION SUR GARDE-CORPS

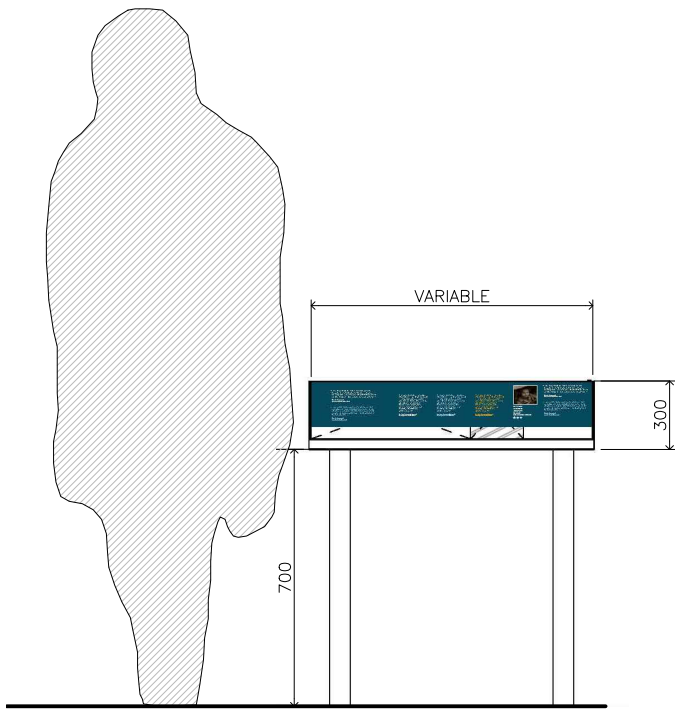

ELEVATION


● PANNEAU D'INFORMATION HISTORIQUE EN APPUI AU SOL

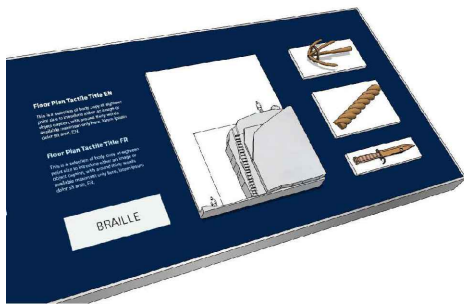

VUE DETAIL TACTILE



VUE PROJETEE

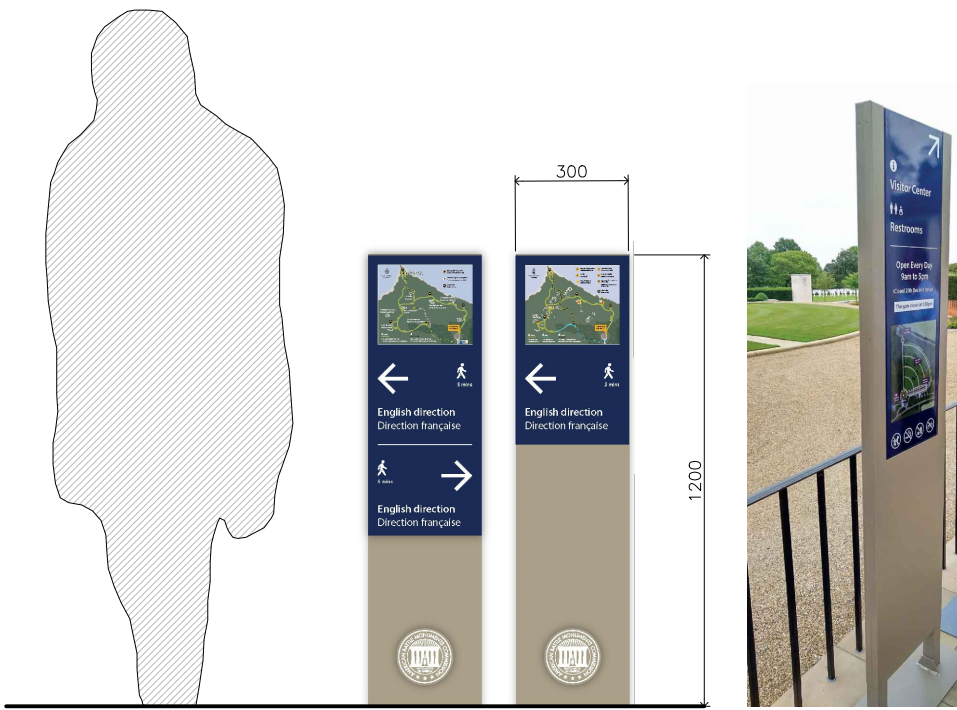

ELEVATION


● PANNEAU D'ORIENTATION ET DE NAVIGATION EN APPUI AU SOL



PHOTOGRAPHIE ABMC CAMBRIDGE SITE EXEMPLE



⊗ DISQUE DIRECTIONNEL EN RELIEF METALLIQUE (BRONZE OU LAITON) ENCASTRE DANS LE CHEMINEMENT

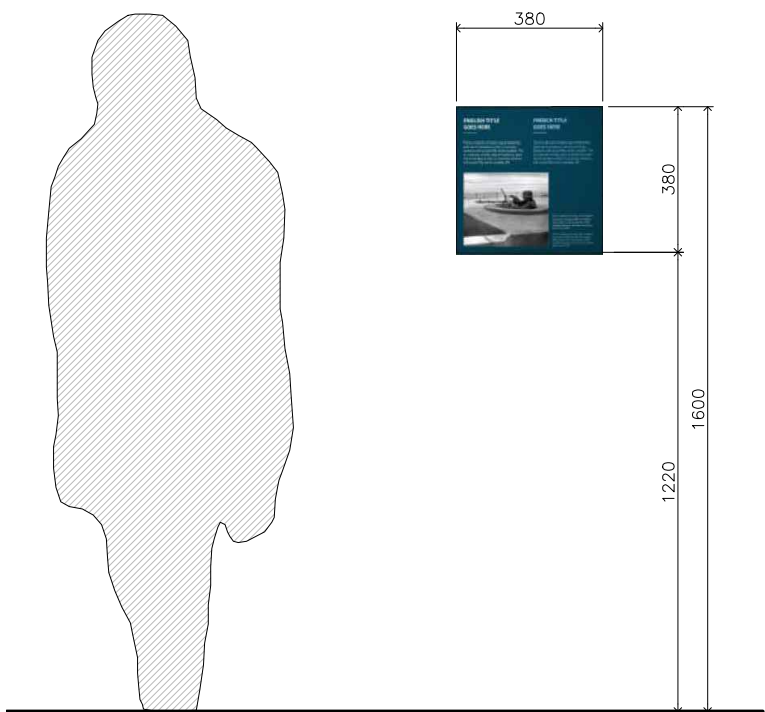


⊗ PANNEAU D'INFORMATIONS HISTORIQUE A L'INTERIEUR DU BUNKER

MATERIALITE : TOUS LES PANNEAUX SONT EN ACIER GALVANISE THERMOLAQUE


TEINTES :

- RAL 5022
- RAL 1035
- RAL 3028
- RAL 9004




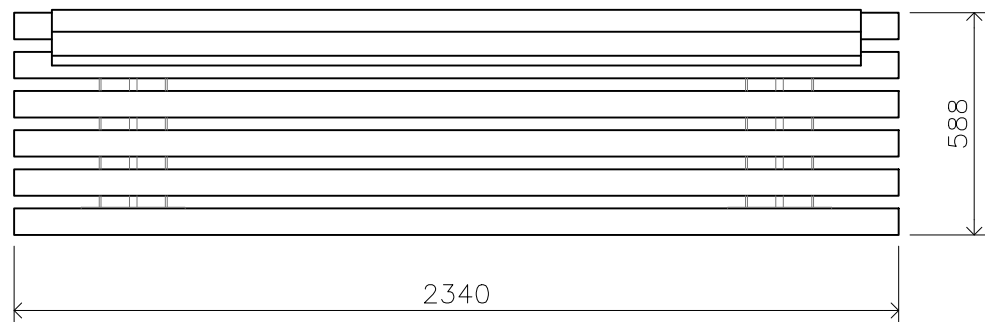


1 PLAN

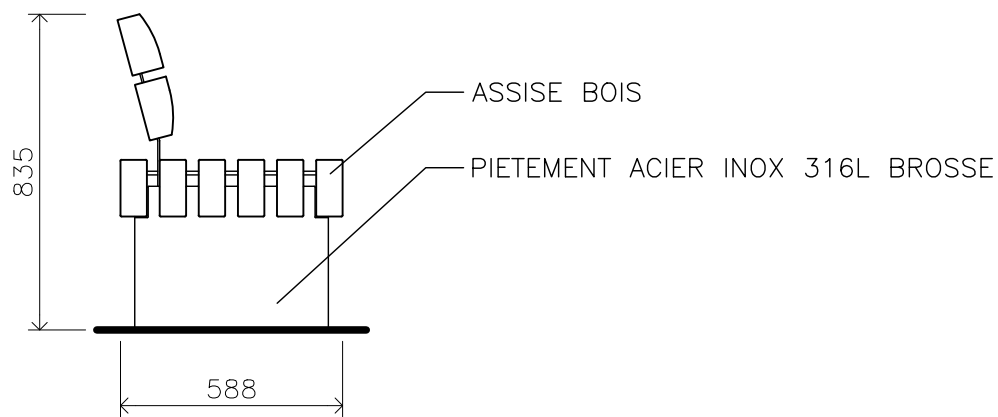

2 ELEVATION

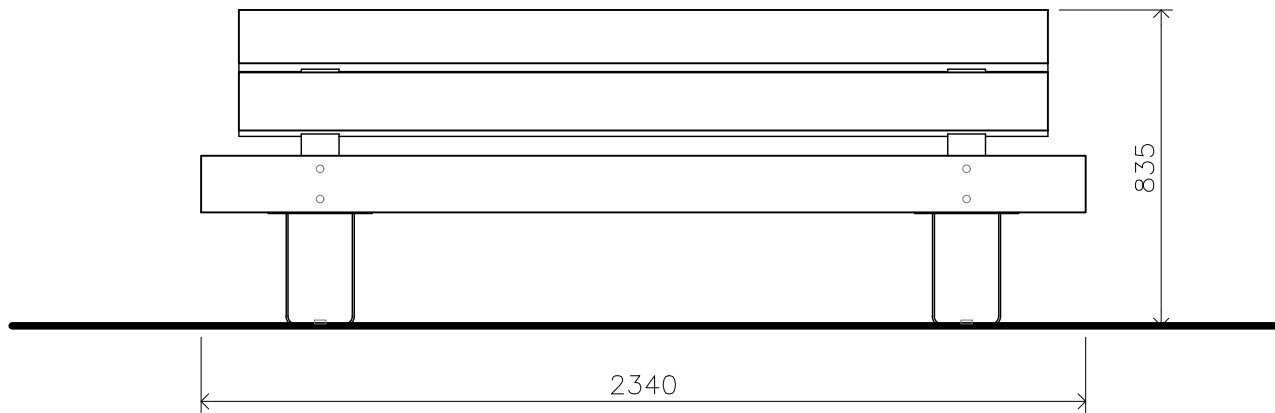

3 ELEVATION

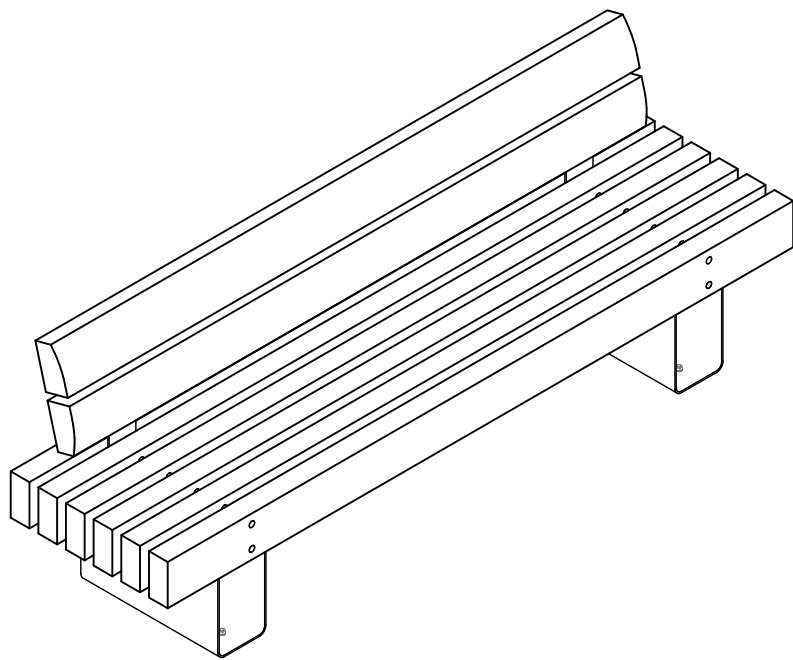

4 AXONOMETRIE

