


DATE: 2023-06-22 -- 10:02am (OChen)
C:\Users\West_Georgia\Hydra\CAD\Project_Drawings\Z_France Prospective wind Projects\Colonne Saint Joseph\Rev B\CSJ_Figure 2.0_rev C.dwg
LAYOUT: 20

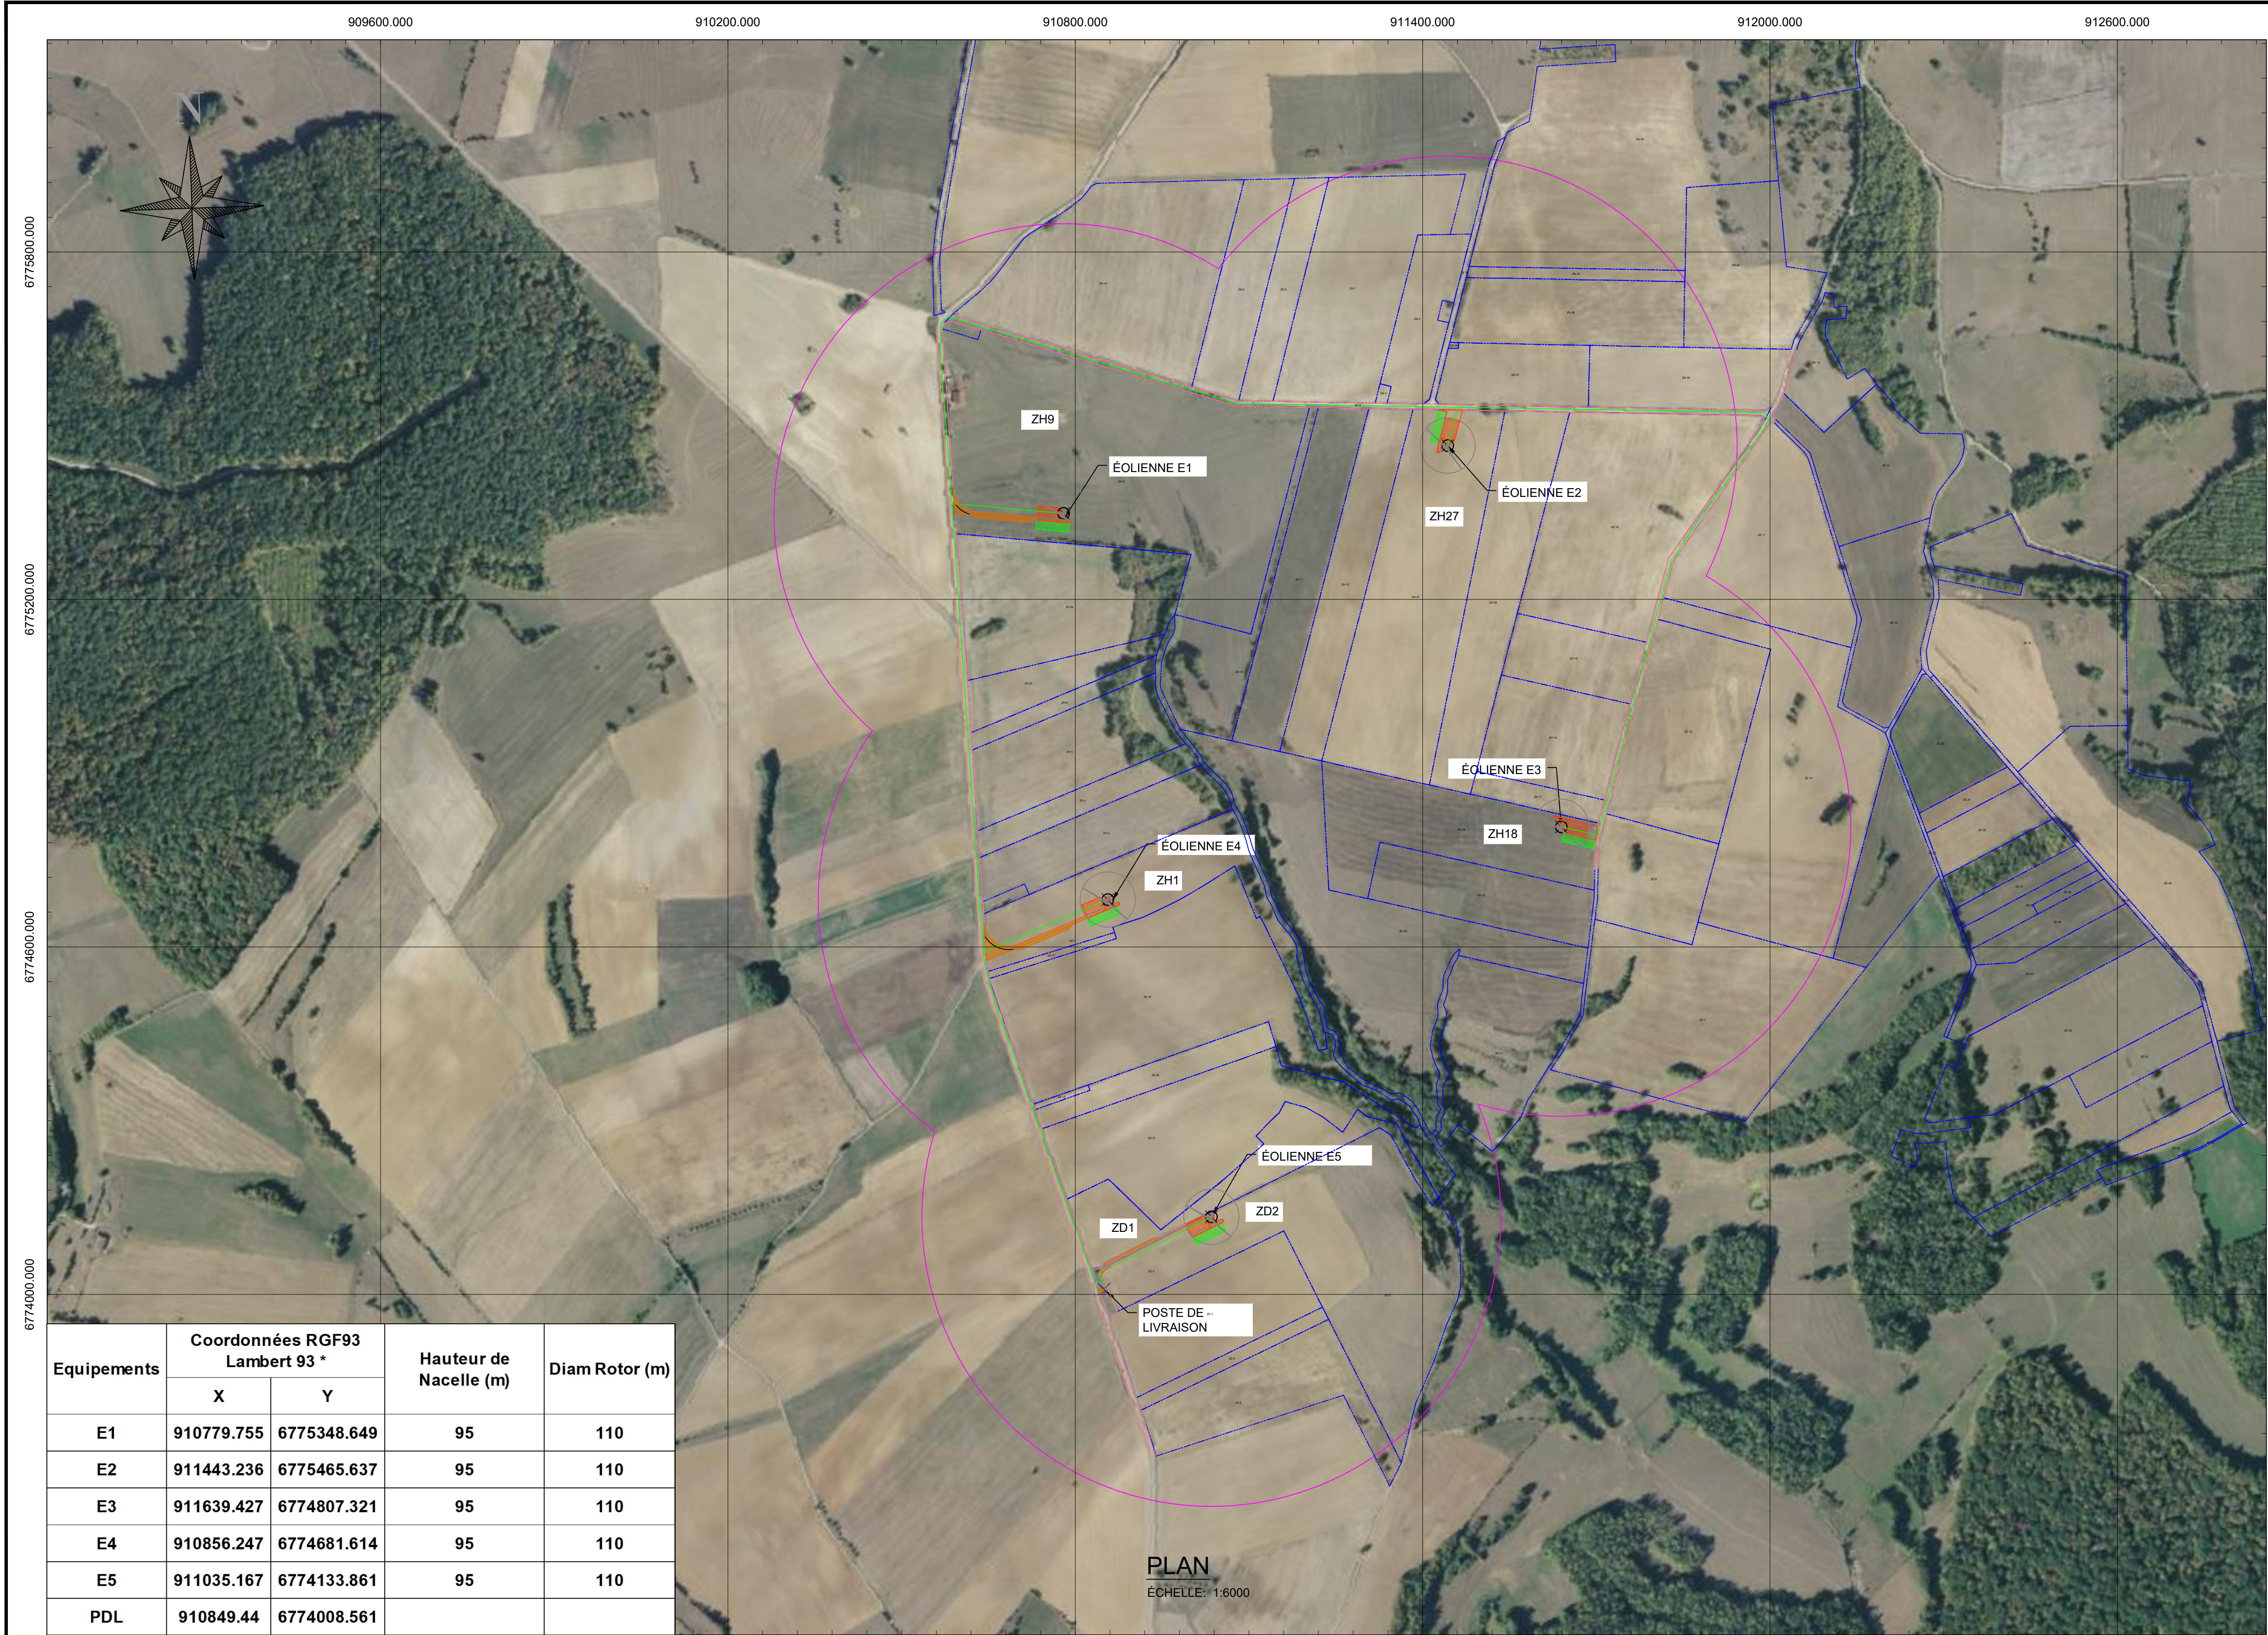

Equipements	Coordonnées RGF93 Lambert 93 *		Hauteur de Nacelle (m)	Diam Rotor (m)
	X	Y		
E1	910779.755	6775348.649	95	110
E2	911443.236	6775465.637	95	110
E3	911639.427	6774807.321	95	110
E4	910856.247	6774681.614	95	110
E5	911035.167	6774133.861	95	110
PDL	910849.44	6774008.561		

PLAN
ÉCHELLE: 1:6000

NOTES:

1. COORDONNÉES LA GRILLE EST EN MÈTRES
SYSTÈME DE COORDONNÉES: LAMBERT 93

LEGENDE

ÉOLIENNE+ FOUNDATION

PLATEFORMES

ZONE DE STOCKAGE TEMPORAIRE

LIMITES PARCELLAIRES


ROUTE D'ACCÈS

ROUTE D'ACCÈS EXISTANT


RACCORDEMENT INTER-ÉOLIENNES

POSTE DE LIVRAISON

RAYON DE 500m AUTOUR DES ÉOLIENNES

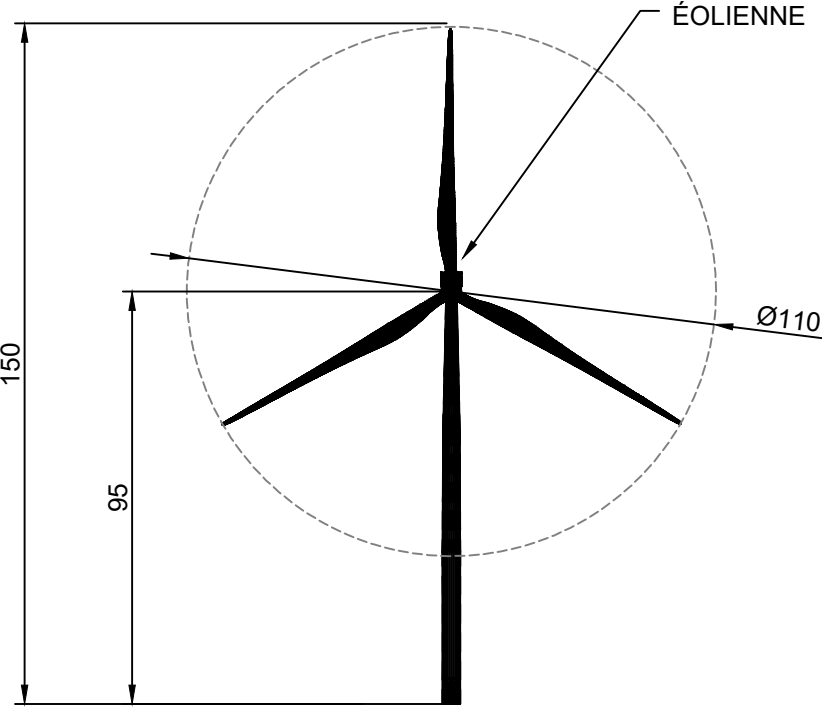


VUE DE FACE (TYP)
ÉCHELLE: 1:2000

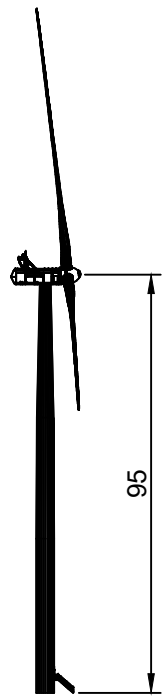

VUE DE CÔTÉ (TYP)
ÉCHELLE: 1:2000

NOT FOR
CONSTRUCTION

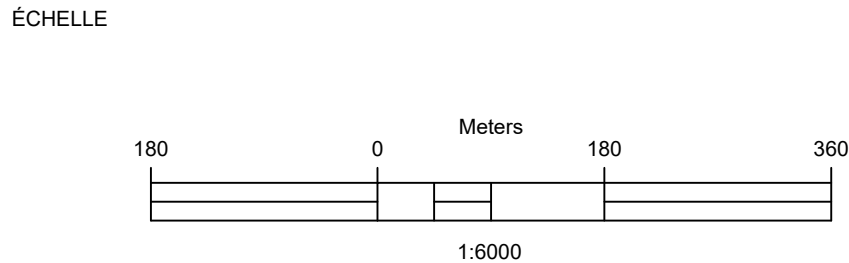

BARRE D'ÉCHELLE COMME PAR 1:1 D TAILLE (22 "x34" FEUILLE)

RÉV	DATE	DESCRIPTION DE LA REVISION	CAD	VÉR	ING	REV
C	2023/06	CHANGEMENT DE HAUTEUR DE NACELLE	QC	JSW		TF
B	2023/02	POUR L'APPLICATION DE PERMIS	QC	CR		TF
A	2022/10	POUR L'APPLICATION DE PERMIS	QC	CR		

CONÇU	_____
DESSIN	QC
VÉRIFIER	CR
APPROUVÉ	TF

PROFESSIONAL SEAL

Maître d'oeuvre
INNERGEX
Innergex
22 rue Seguin
69002 LYON
Tél. 04 26 46 03 96
www.innergex.com

PARC ÉOLIEN DE COLONNE SAINT JOSEPH
PLAN DE MASSE

FICHER	CSJ_figure 2.0_rev C.dwg	NUMERO DE PROJET	-
DESSIN No.	FIGURE 2.0		C