

DOSSIER DE DEMANDE DE PERMIS DE CONSTRUIRE

Projet de Centrale photovoltaïque
de Saint-Antoine
Commune de Ajaccio (20000)

Maître d'Ouvrage:

CENTRALE PHOTOVOLTAÏQUE DE SAINT-ANTOINE

Adresse du Demandeur :

CENTRALE PHOTOVOLTAÏQUE DE SAINT-ANTOINE

Chez EDF Power solutions

43 Boulevard des Bouvets

CS 90310

92741 NANTERRE CEDEX

Adresse de Correspondance :

EDF Power solutions - Melanie De Azevedo

Agence d'Aix-en-Provence

11 Cours Gambetta- CS 70082

13182 Aix-en-Provence Cedex 5

Tel : 06 35 83 01 14

mail : melanie.deazevedo@edf-re.fr



ACTUALISATION DE LA PC1-PC2 -PC3

NOVEMBRE 2025



Contenu

- Localisation générale du projet
- Vue aérienne
- Plan cadastral du foncier concerné par le projet

PC1- Plan de situation du terrain

Architecte

I'M IN ARCHITECTURE
2 rue d'Auteuil 75016 PARIS
06 71 15 45 63 // im.in.archi@gmx.com
SAS au capital de 16500€
533 863 940 R.C.S. PARIS



EDF Power solutions
Agence d'Aix-en-Provence
11 COURS GAMBETTA CS 70082
13182 Aix-en-Provence CEDEX 5

Demande de permis de construire
Centrale Photovoltaïque
de Saint-Antoine
Commune d'Ajaccio

Localisation générale
du projet

Légende

Localisation de la
Centrale photovoltaïque



Soleil

Echelle 1/25000 au format A3

0 500 1000m



Architecte


I'M IN ARCHITECTURE
2 rue d'Auteuil 75016 PARIS
06 71 15 45 63 / im.in.archi@gmx.com
SAS au capital de 16500€
533 863 940 R.C.S. PARIS

edf
power solutions

EDF Power solutions
Agence d'Aix-en-Provence
11 COURS GAMBETTA CS 70082
13182 Aix-en-Provence CEDEX 5

2

PC1

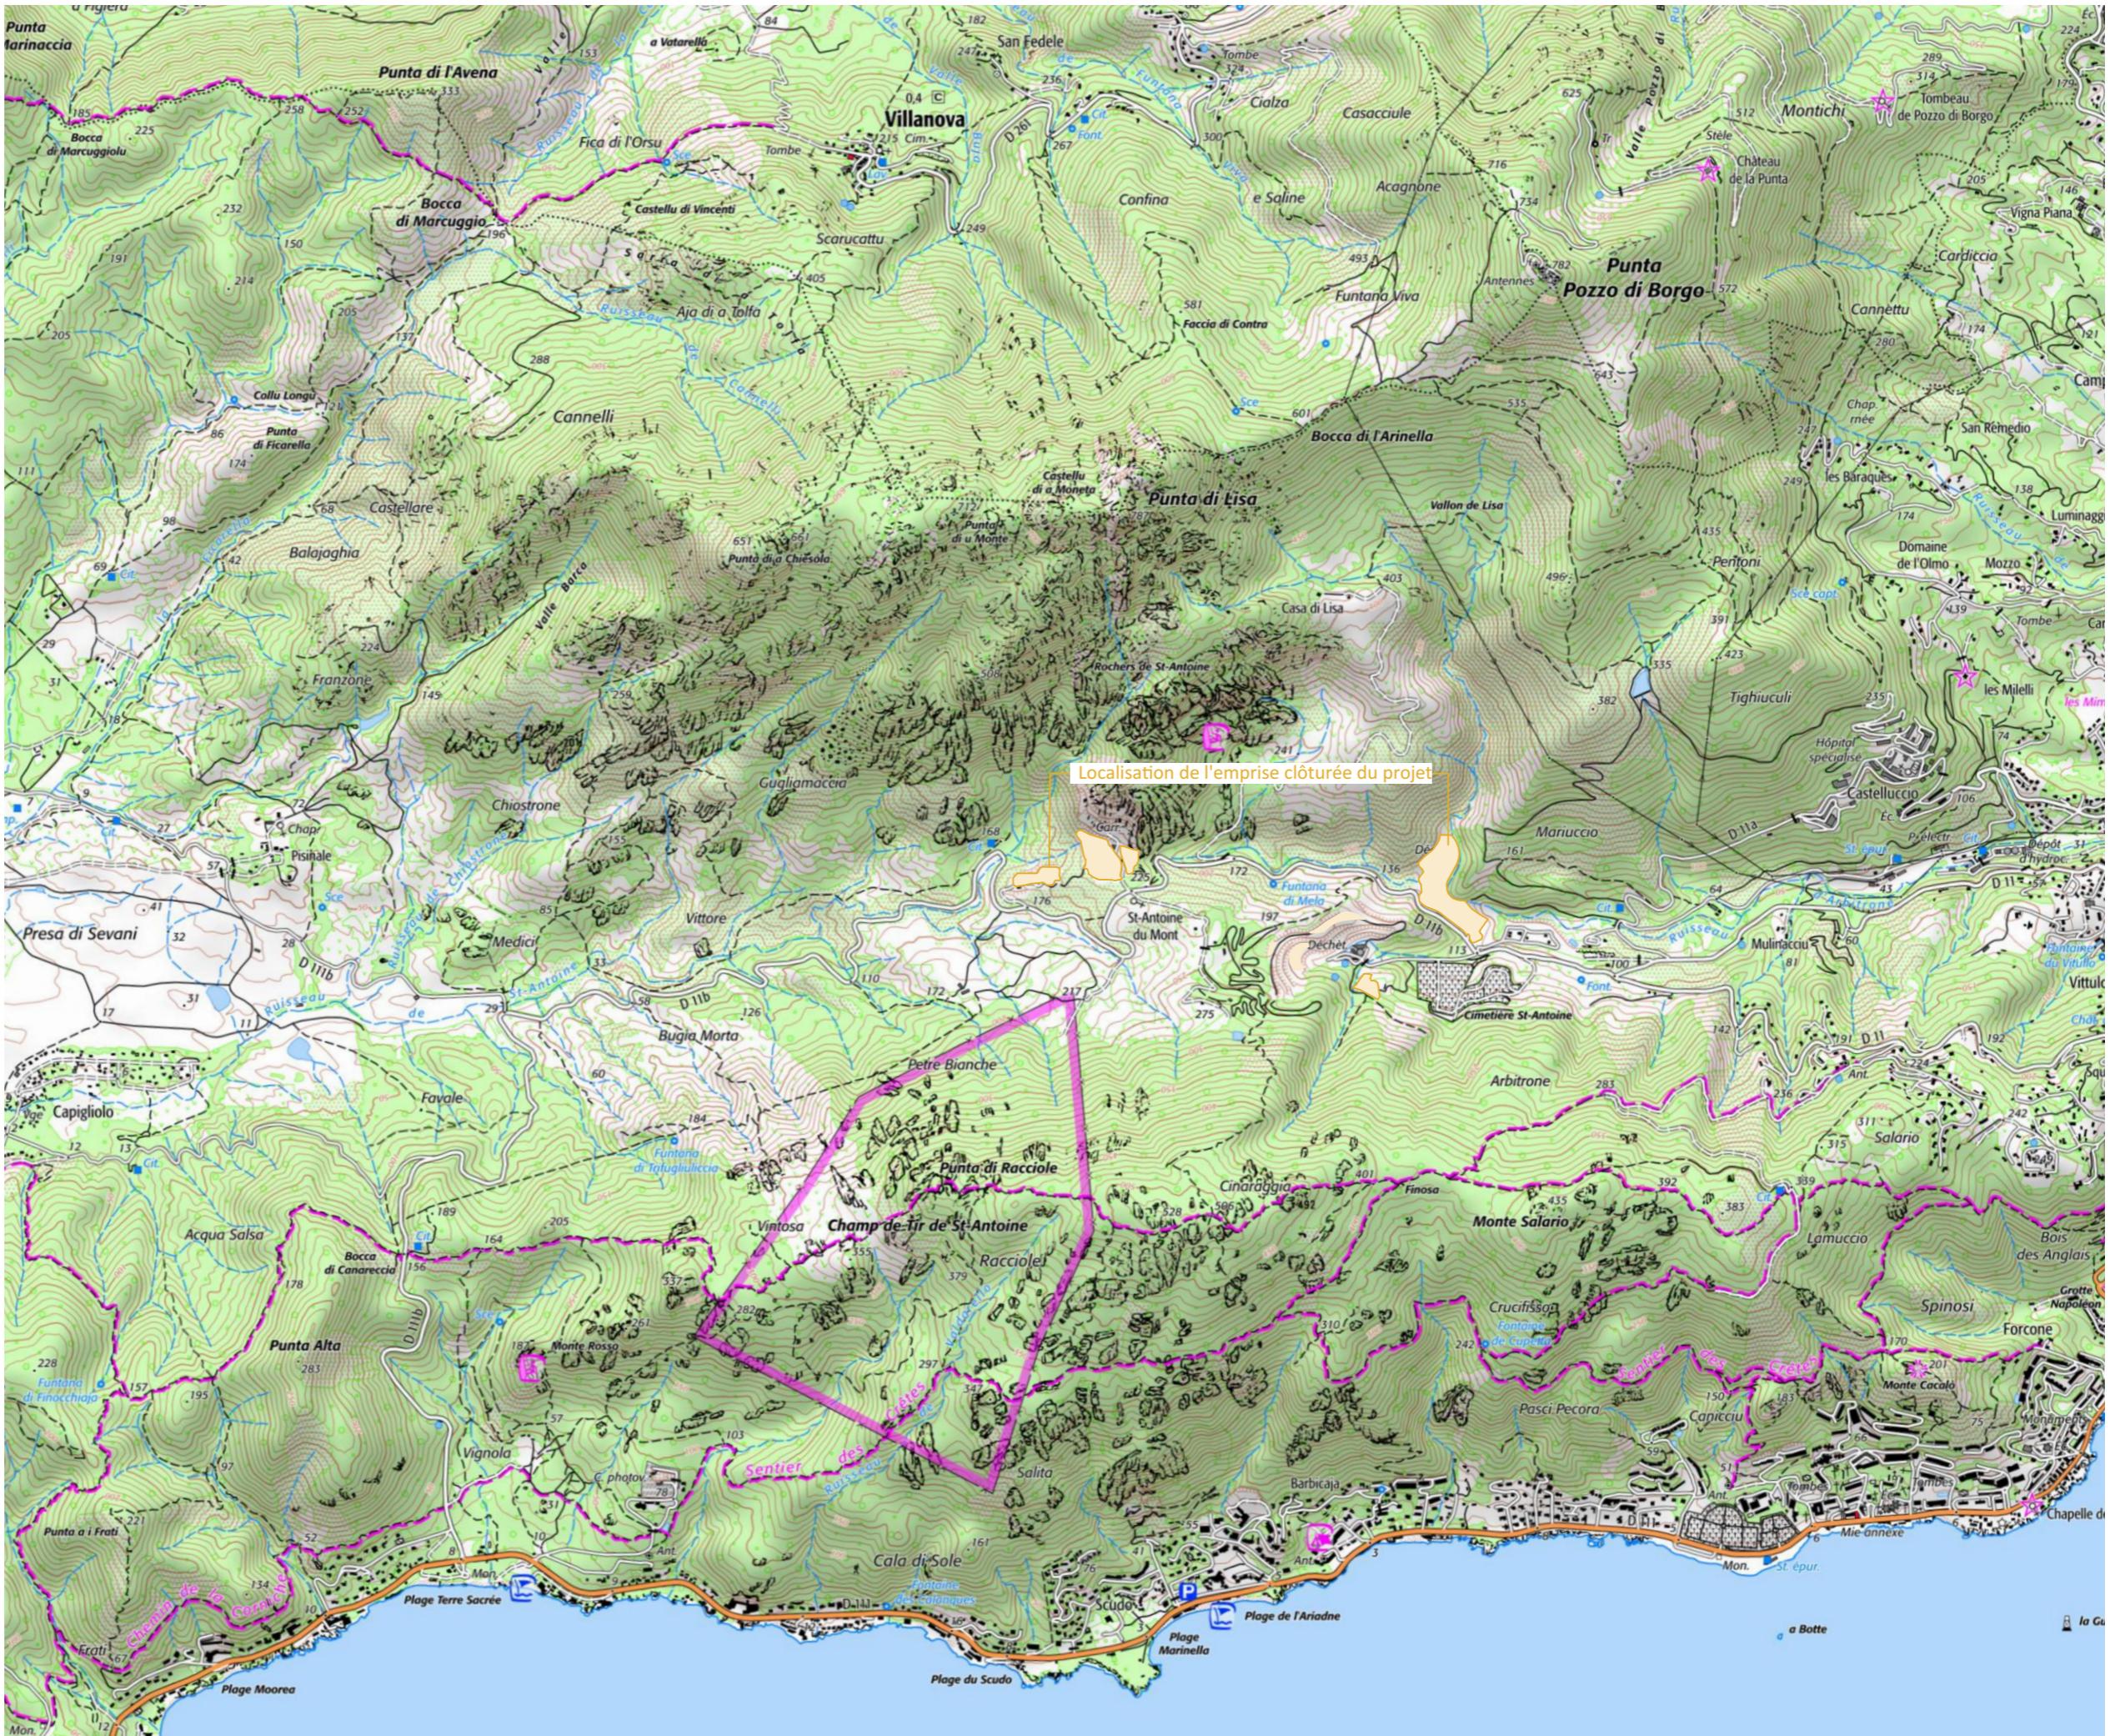

Vue aérienne

Légende

Localisation de la
Centrale photovoltaïque



COMMUNE DE AJACCIO
SECTION D

Chemin de Saint-Antoine
Route départementale n°11b

Echelle 1/6000 au format A3
0 120 240m



Architecte

I'M IN ARCHITECTURE
2 rue d'Auteuil 75016 PARIS
06 71 15 45 63 / im.in.archi@gmx.com
SAS au capital de 16500€
533 863 940 R.C.S. PARIS

 edf
power solutions

EDF Power solutions
Agence d'Aix-en-Provence
11 COURS GAMBETTA CS 70082
13182 Aix-en-Provence CEDEX 5


PC1

Plan cadastral du foncier concerné par le projet

Légende

-  Clôture avec entrée à créer
 -  Parcelles cadastrales concernées par le projet
 -  Parcelles cadastrales
 -  Voiries existantes
 -  Bâtiments existants
 -  Limite de lieux-dits

Echelle 1/6000 au format A3

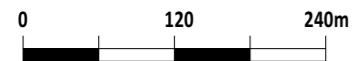


Architecte

I'M IN ARCHITECTURE
2 rue d'Auteuil 75016 PARIS
06 71 15 45 63 // im.in.archi@gmx.com
SAS au capital de 16500€
533 863 949 R.C.S. PARIS



EDF Power solutions
Agence d'Aix-en-Provence
11 COURS GAMBETTA CS 70082
13182 Aix-en-Provence CEDEX 5

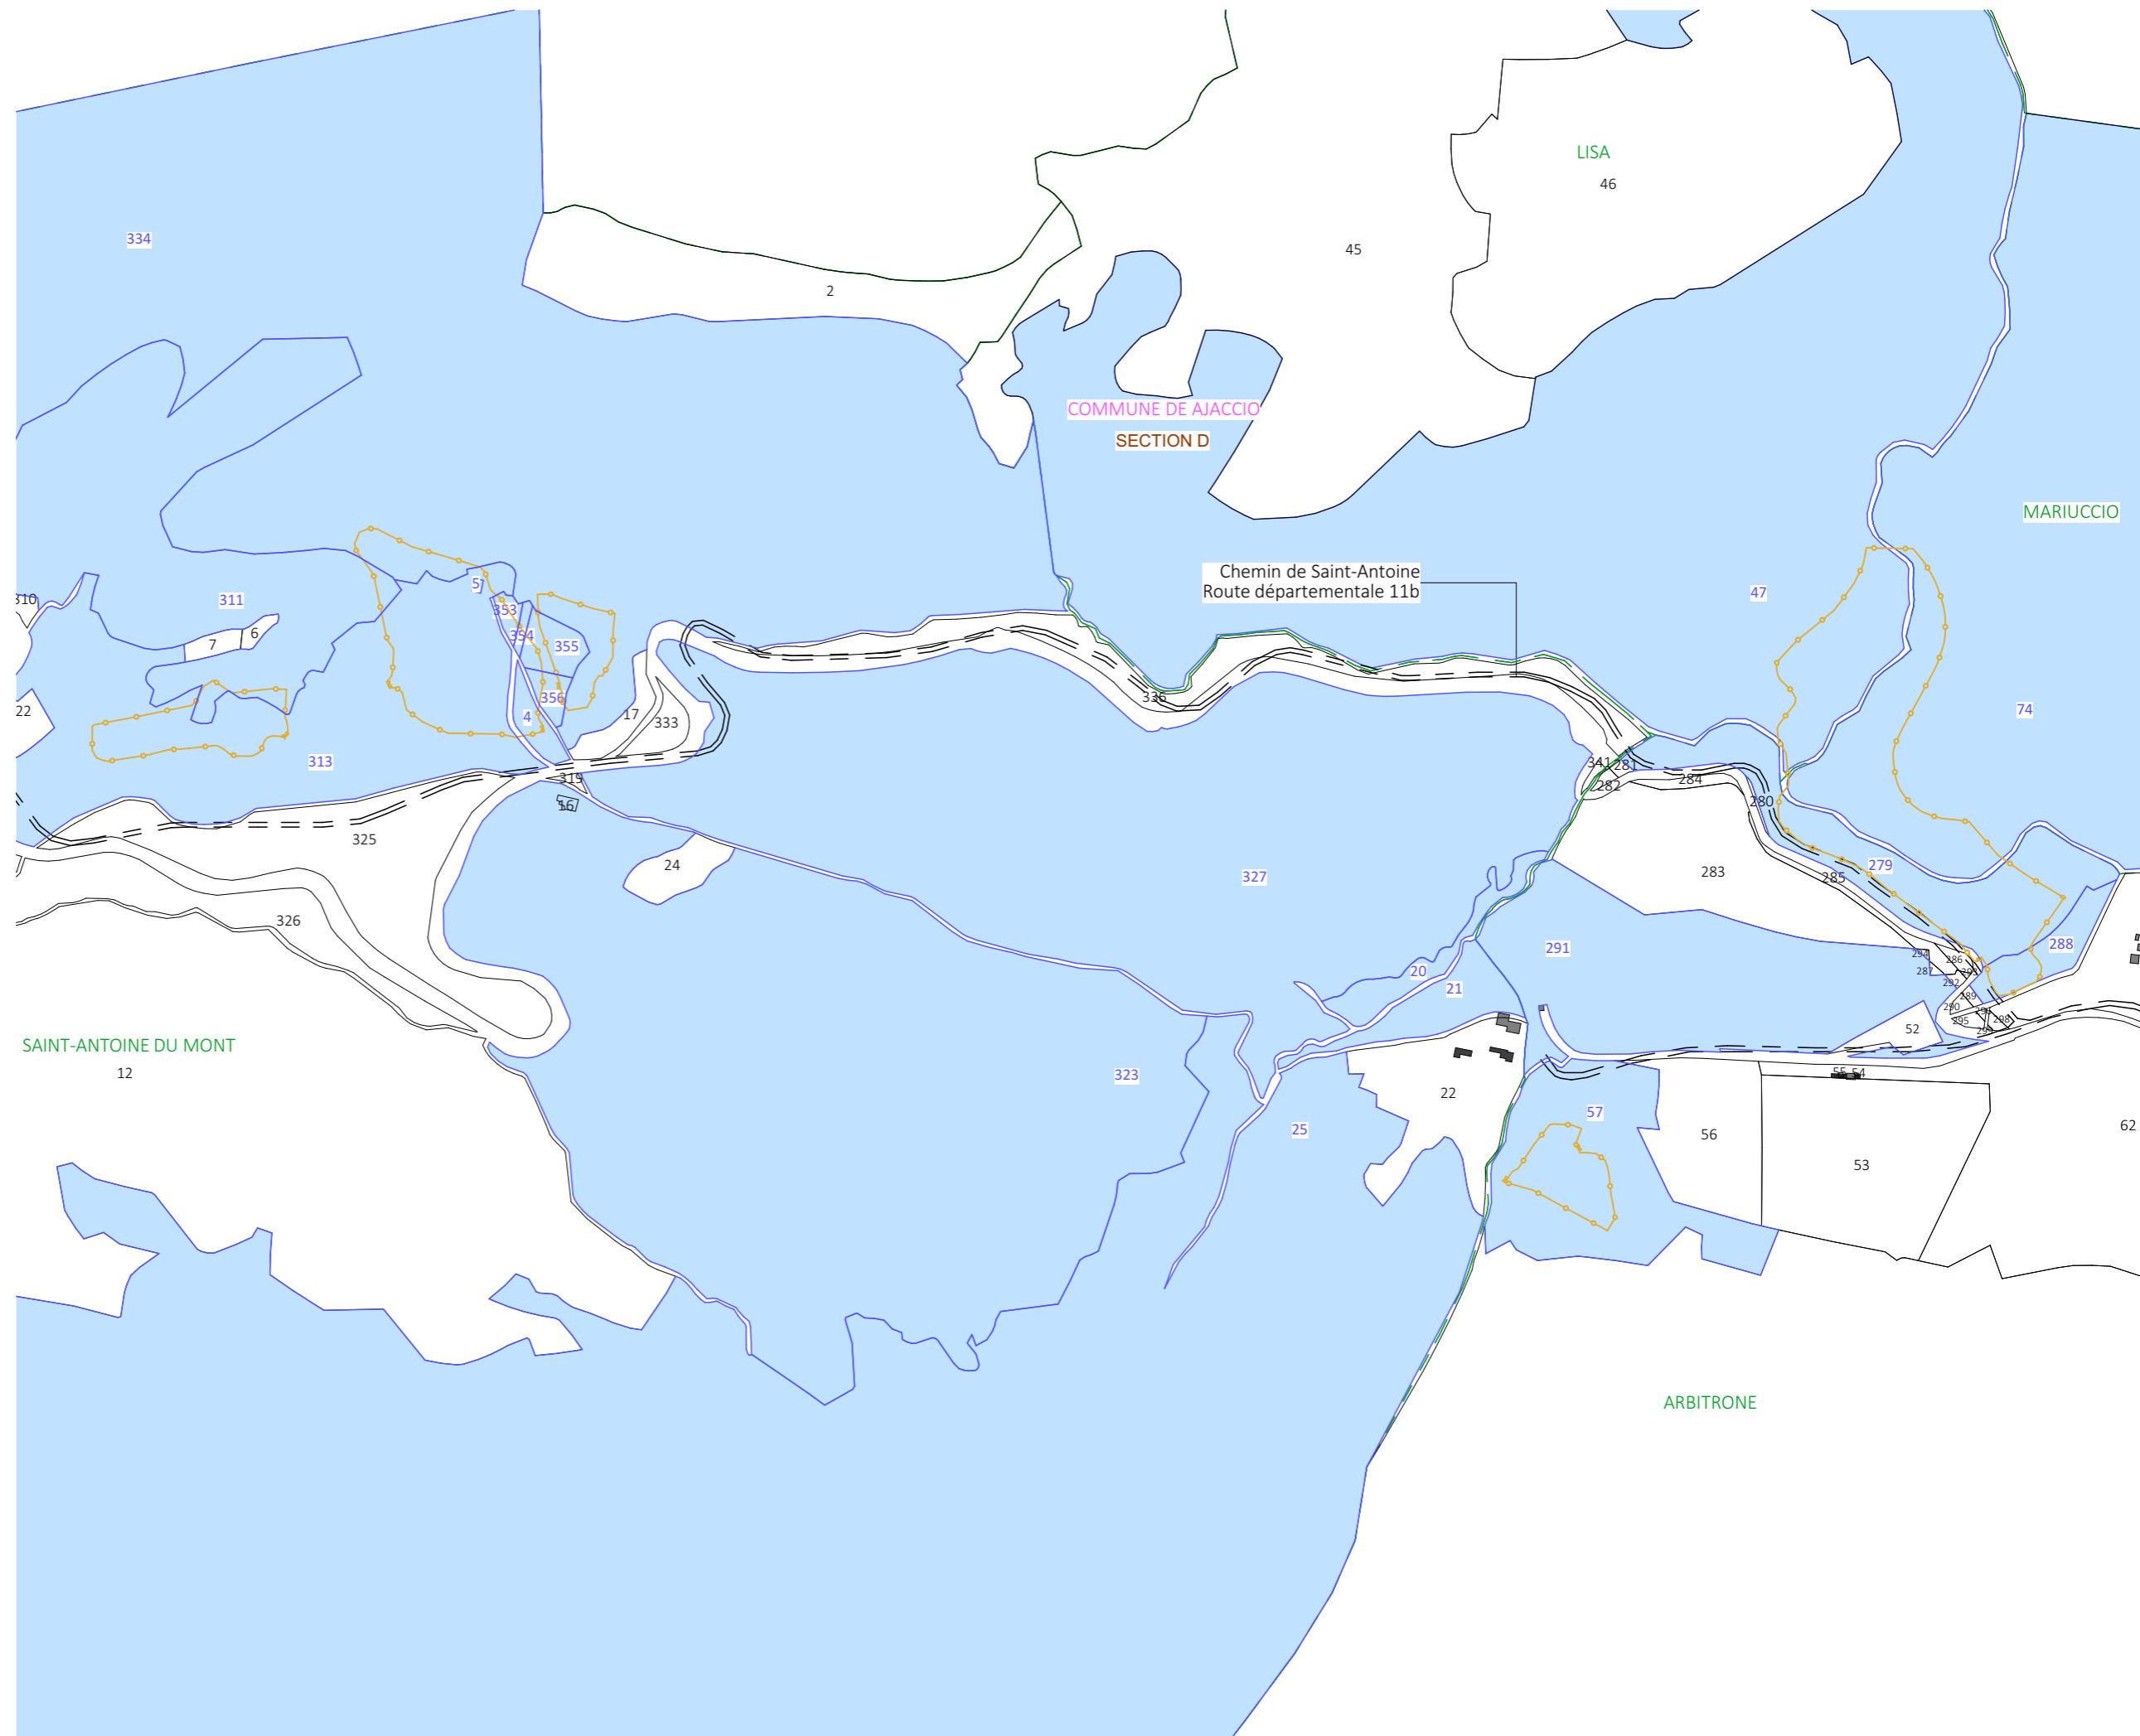

Contenu

- Plan de masse général du projet
Etat Existant
- Plan de masse général du projet
Etat Projeté
- Plan de masse général du projet- Emprise au
1/1250e

PC2- Plans de masse des constructions

Architecte

I'M IN ARCHITECTURE
2 rue d'Auteuil 75016 PARIS
06 71 15 45 63 // im.in.archi@gmx.com
SAS au capital de 16500€
533 863 940 R.C.S. PARIS



EDF Power solutions
Agence d'Aix-en-Provence
11 COURS GAMBETTA CS 70082
13182 Aix-en-Provence CEDEX 5

Demande de permis de construire
Centrale Photovoltaïque
de Saint-Antoine
Commune d'Ajaccio

Plan de masse
général du projet
Etat Existant

Légende

- Clôture avec entrée à créer
- 2 Parcels cadastrales concernées par le projet
- 55 Parcels cadastrales
- Voiries existantes
- Bâtiments existants
- Végétation existante
- Végétation à supprimer
- Limite de lieux-dits

Echelle 1/6000 au format A3
0 120 240m



Architecte


I'M IN ARCHITECTURE
2 rue d'Auteuil 75016 PARIS
06 71 15 45 63 / im.in.archi@gmx.com
SAS au capital de 16500€
533 863 940 R.C.S. PARIS



EDF Power solutions
Agence d'Aix-en-Provence
11 COURS GAMBETTA CS 70082
13182 Aix-en-Provence CEDEX 5

6

PC2

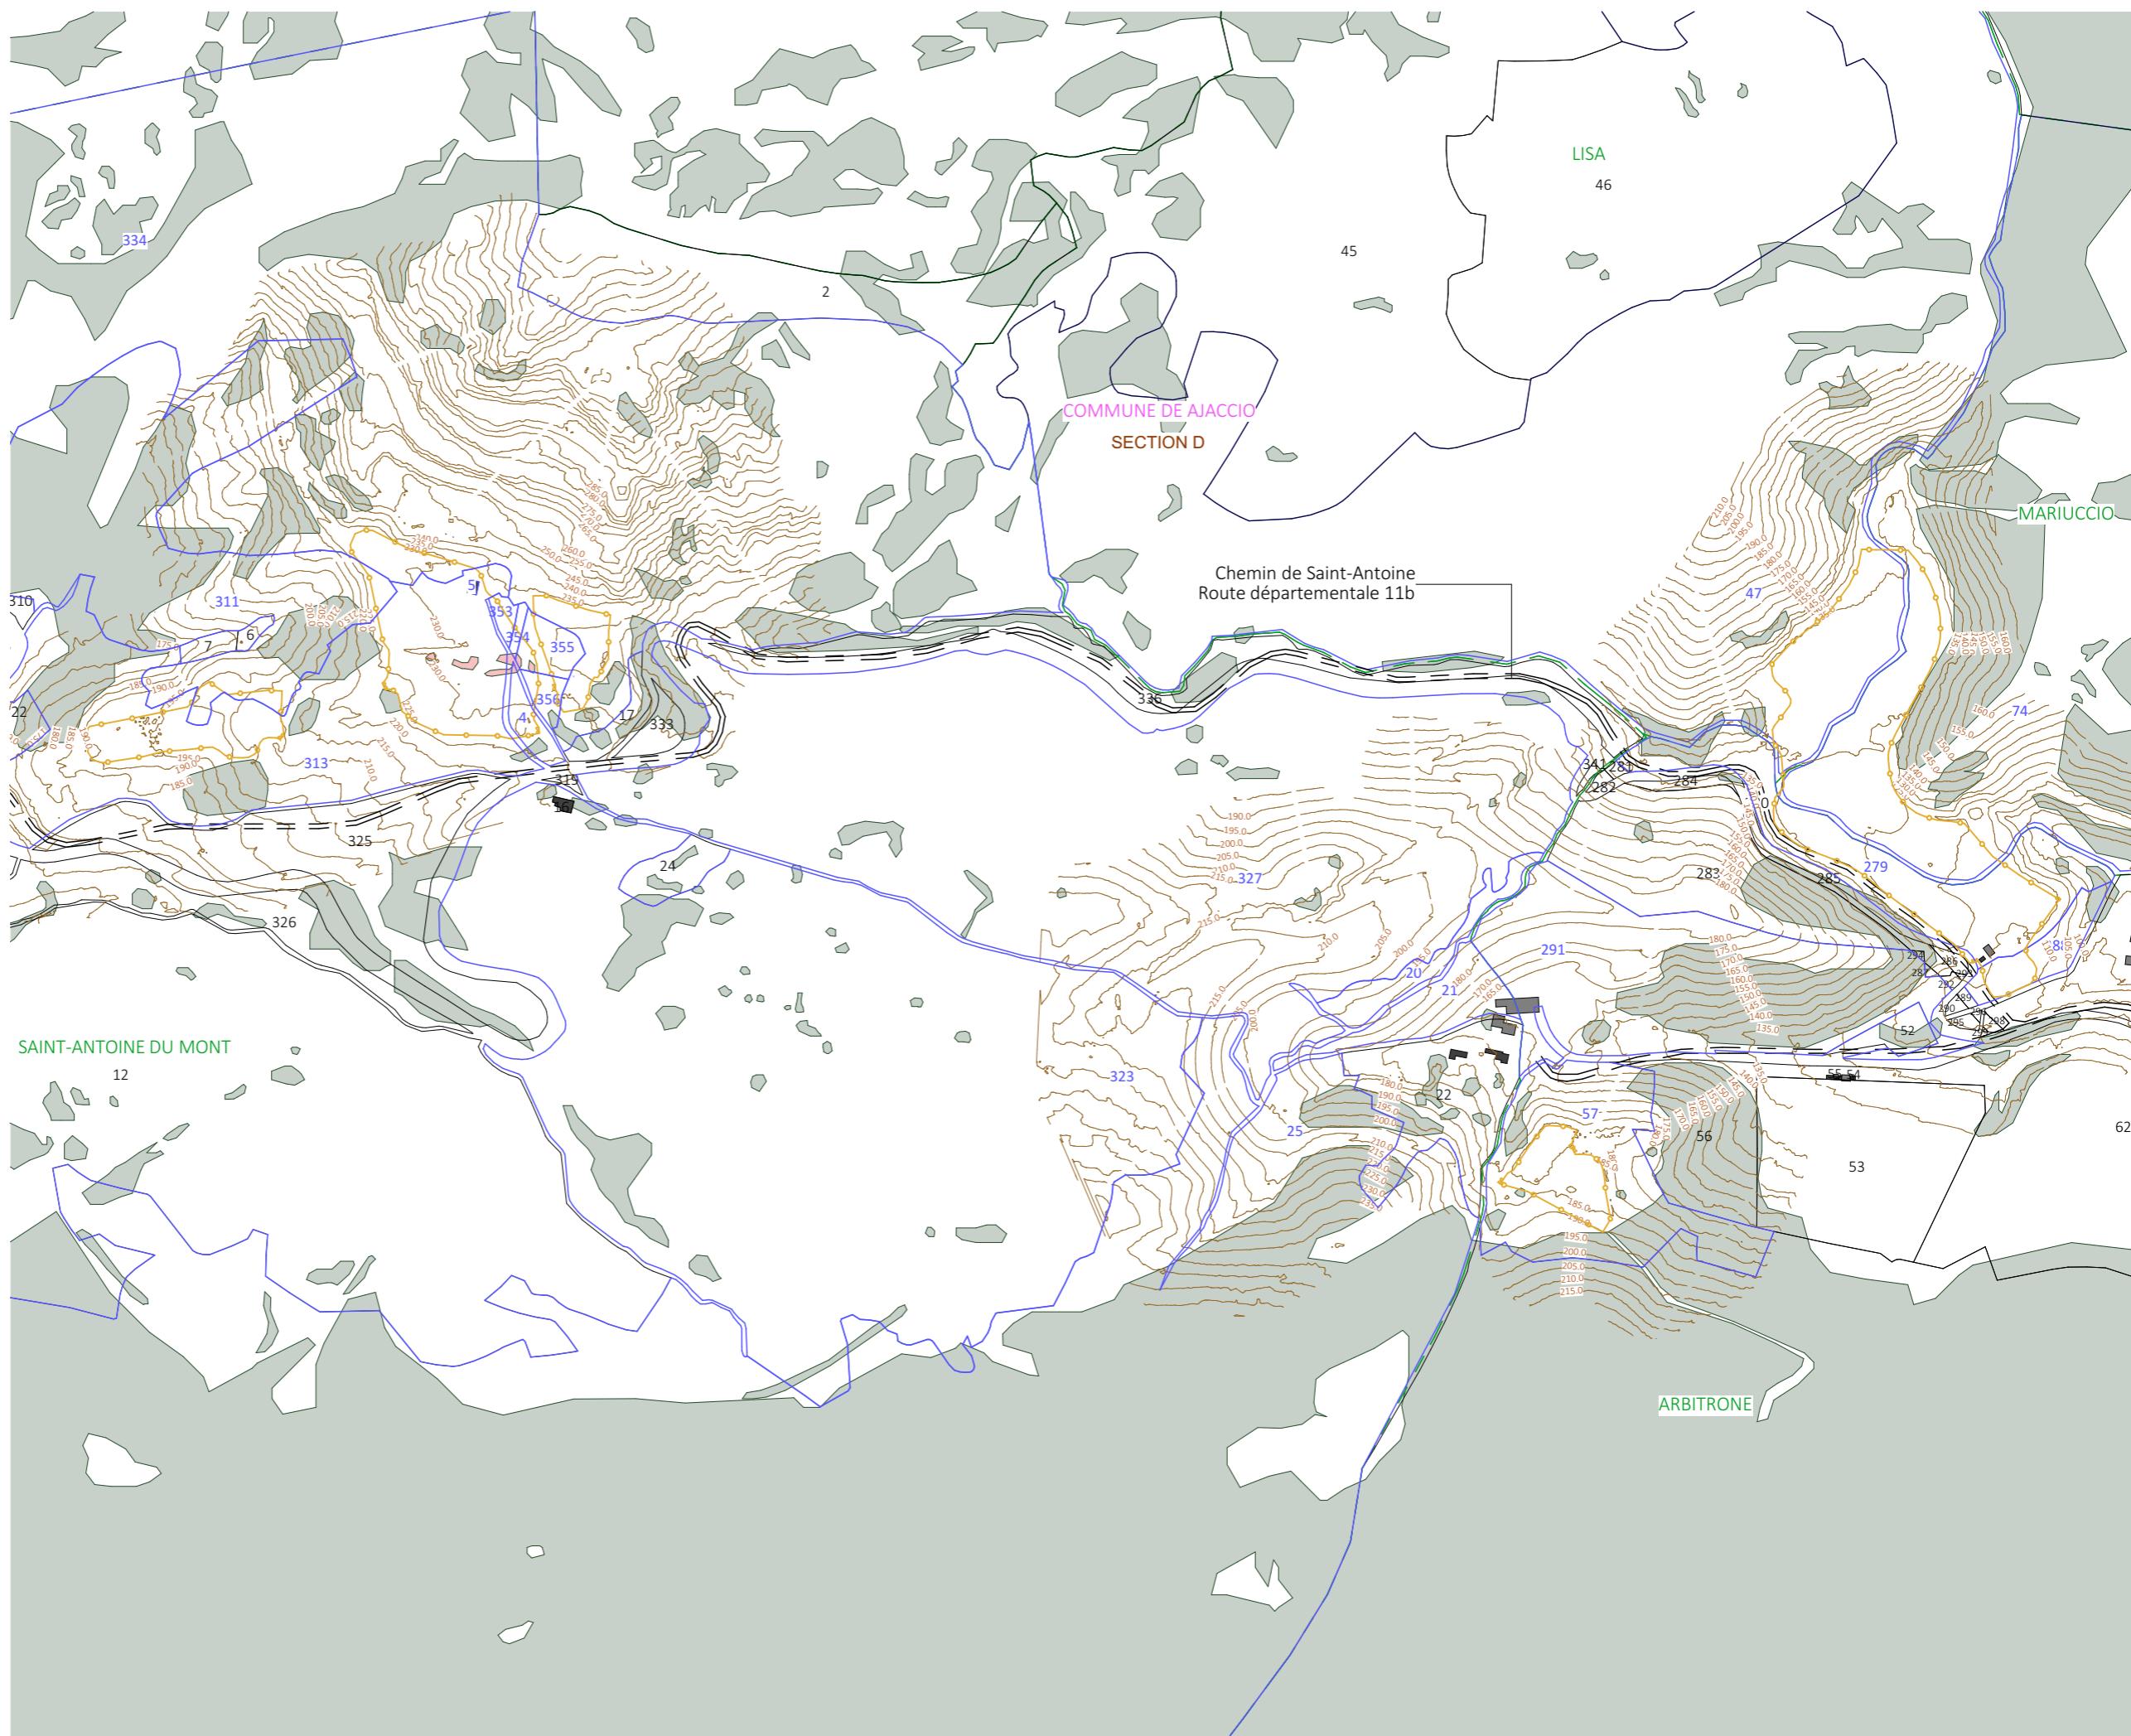

Demande de permis de construire
Centrale Photovoltaïque
de Saint-Antoine
Commune d'Ajaccio

Plan de masse
général du projet
Etat Projeté

Légende

- Structures photovoltaïques
- Poste de livraison
- Poste de transformation
- Clôture avec entrée à créer
- Piste périphérique
- Piste renforcée
- Citerne
- Parcelles cadastrales concernées par le projet
- Parcelles cadastrales
- Voiries existantes
- Bâtiments existants
- Végétation existante
- Limite de lieux-dits
- Plantation d'oliviers
- Haie à renforcer

Echelle 1/6000 au format A3
0 120 240m
N
S


Architecte

I'M IN ARCHITECTURE
2 rue d'Auteuil 75016 PARIS
06 71 15 45 63 / im.in.archi@gmx.com
SAS au capital de 16500€
533 863 940 R.C.S. PARIS



EDF Power solutions
Agence d'Aix-en-Provence
11 COURS GAMBETTA CS 70082
13182 Aix-en-Provence CEDEX 5

PC2

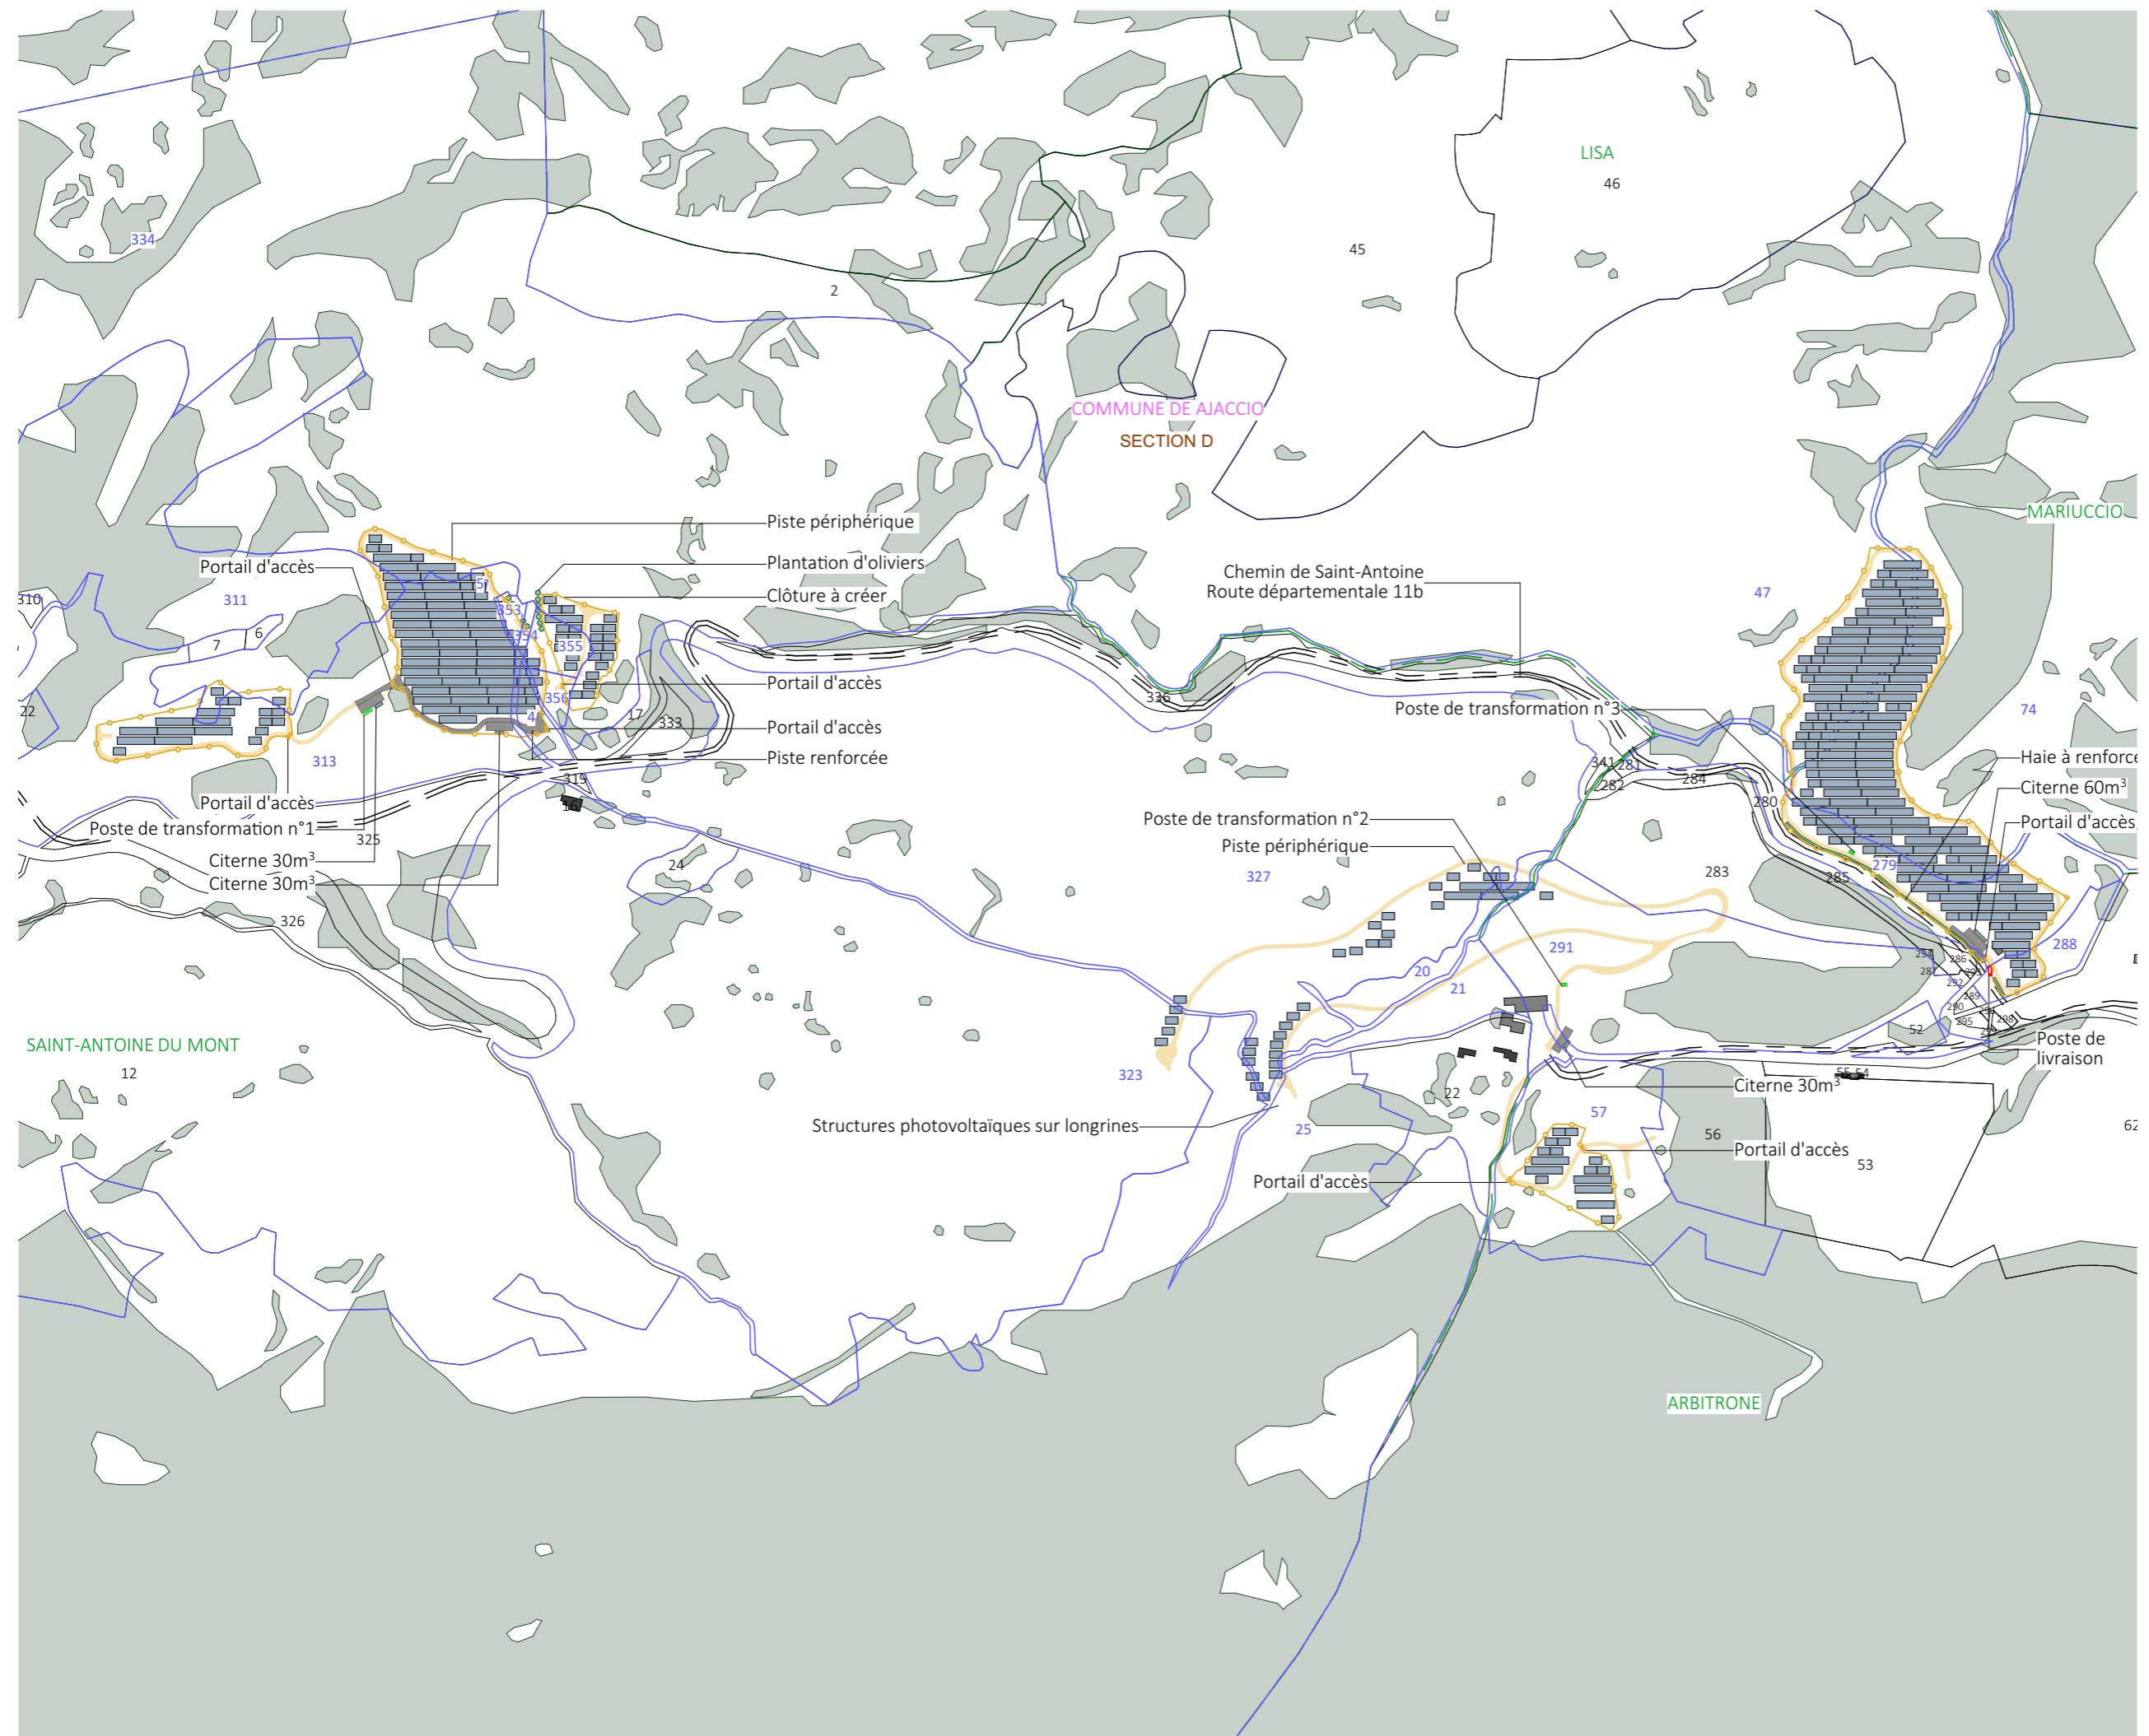

Plan de masse
général du projet
avec vue aérienne

Légende

- Structures photovoltaïques
- Poste de livraison
- Poste de transformation
- Clôture avec entrée à créer
- Piste périphérique
- Piste renforcée
- Citerne
- Limite de lieux-dits
- Plantation d'oliviers
- Haie à renforcer

Echelle 1/6000 au format A3
0 120 240m



Architecte

I'M IN ARCHITECTURE
2 rue d'Auteuil 75016 PARIS
06 71 15 45 63 / im.in.archi@gmx.com
SAS au capital de 16500€
533 863 940 R.C.S. PARIS



EDF Power solutions
Agence d'Aix-en-Provence
11 COURS GAMBETTA CS 70082
13182 Aix-en-Provence CEDEX 5



Plan de masse projet
Emprise n°1

Légende

- Structures photovoltaïques
- Poste de transformation
- Clôture avec entrée à créer
- Piste périphérique
- Piste renforcée
- Citerne
- Parcelles cadastrales concernées par le projet
- Parcelles cadastrales
- Voies existantes
- Bâtiments existants
- Limite de lieux-dits

Echelle 1/1250 au format A3
0 25 50m
N
S E
W

Architecte


I'M IN ARCHITECTURE
2 rue d'Auteuil 75016 PARIS
06 71 15 45 63 / im.in.archi@gmx.com
SAS au capital de 16500€
533 863 940 R.C.S. PARIS



EDF Power solutions
Agence d'Aix-en-Provence
11 COURS GAMBETTA CS 70082
13182 Aix-en-Provence CEDEX 5

PC2

9

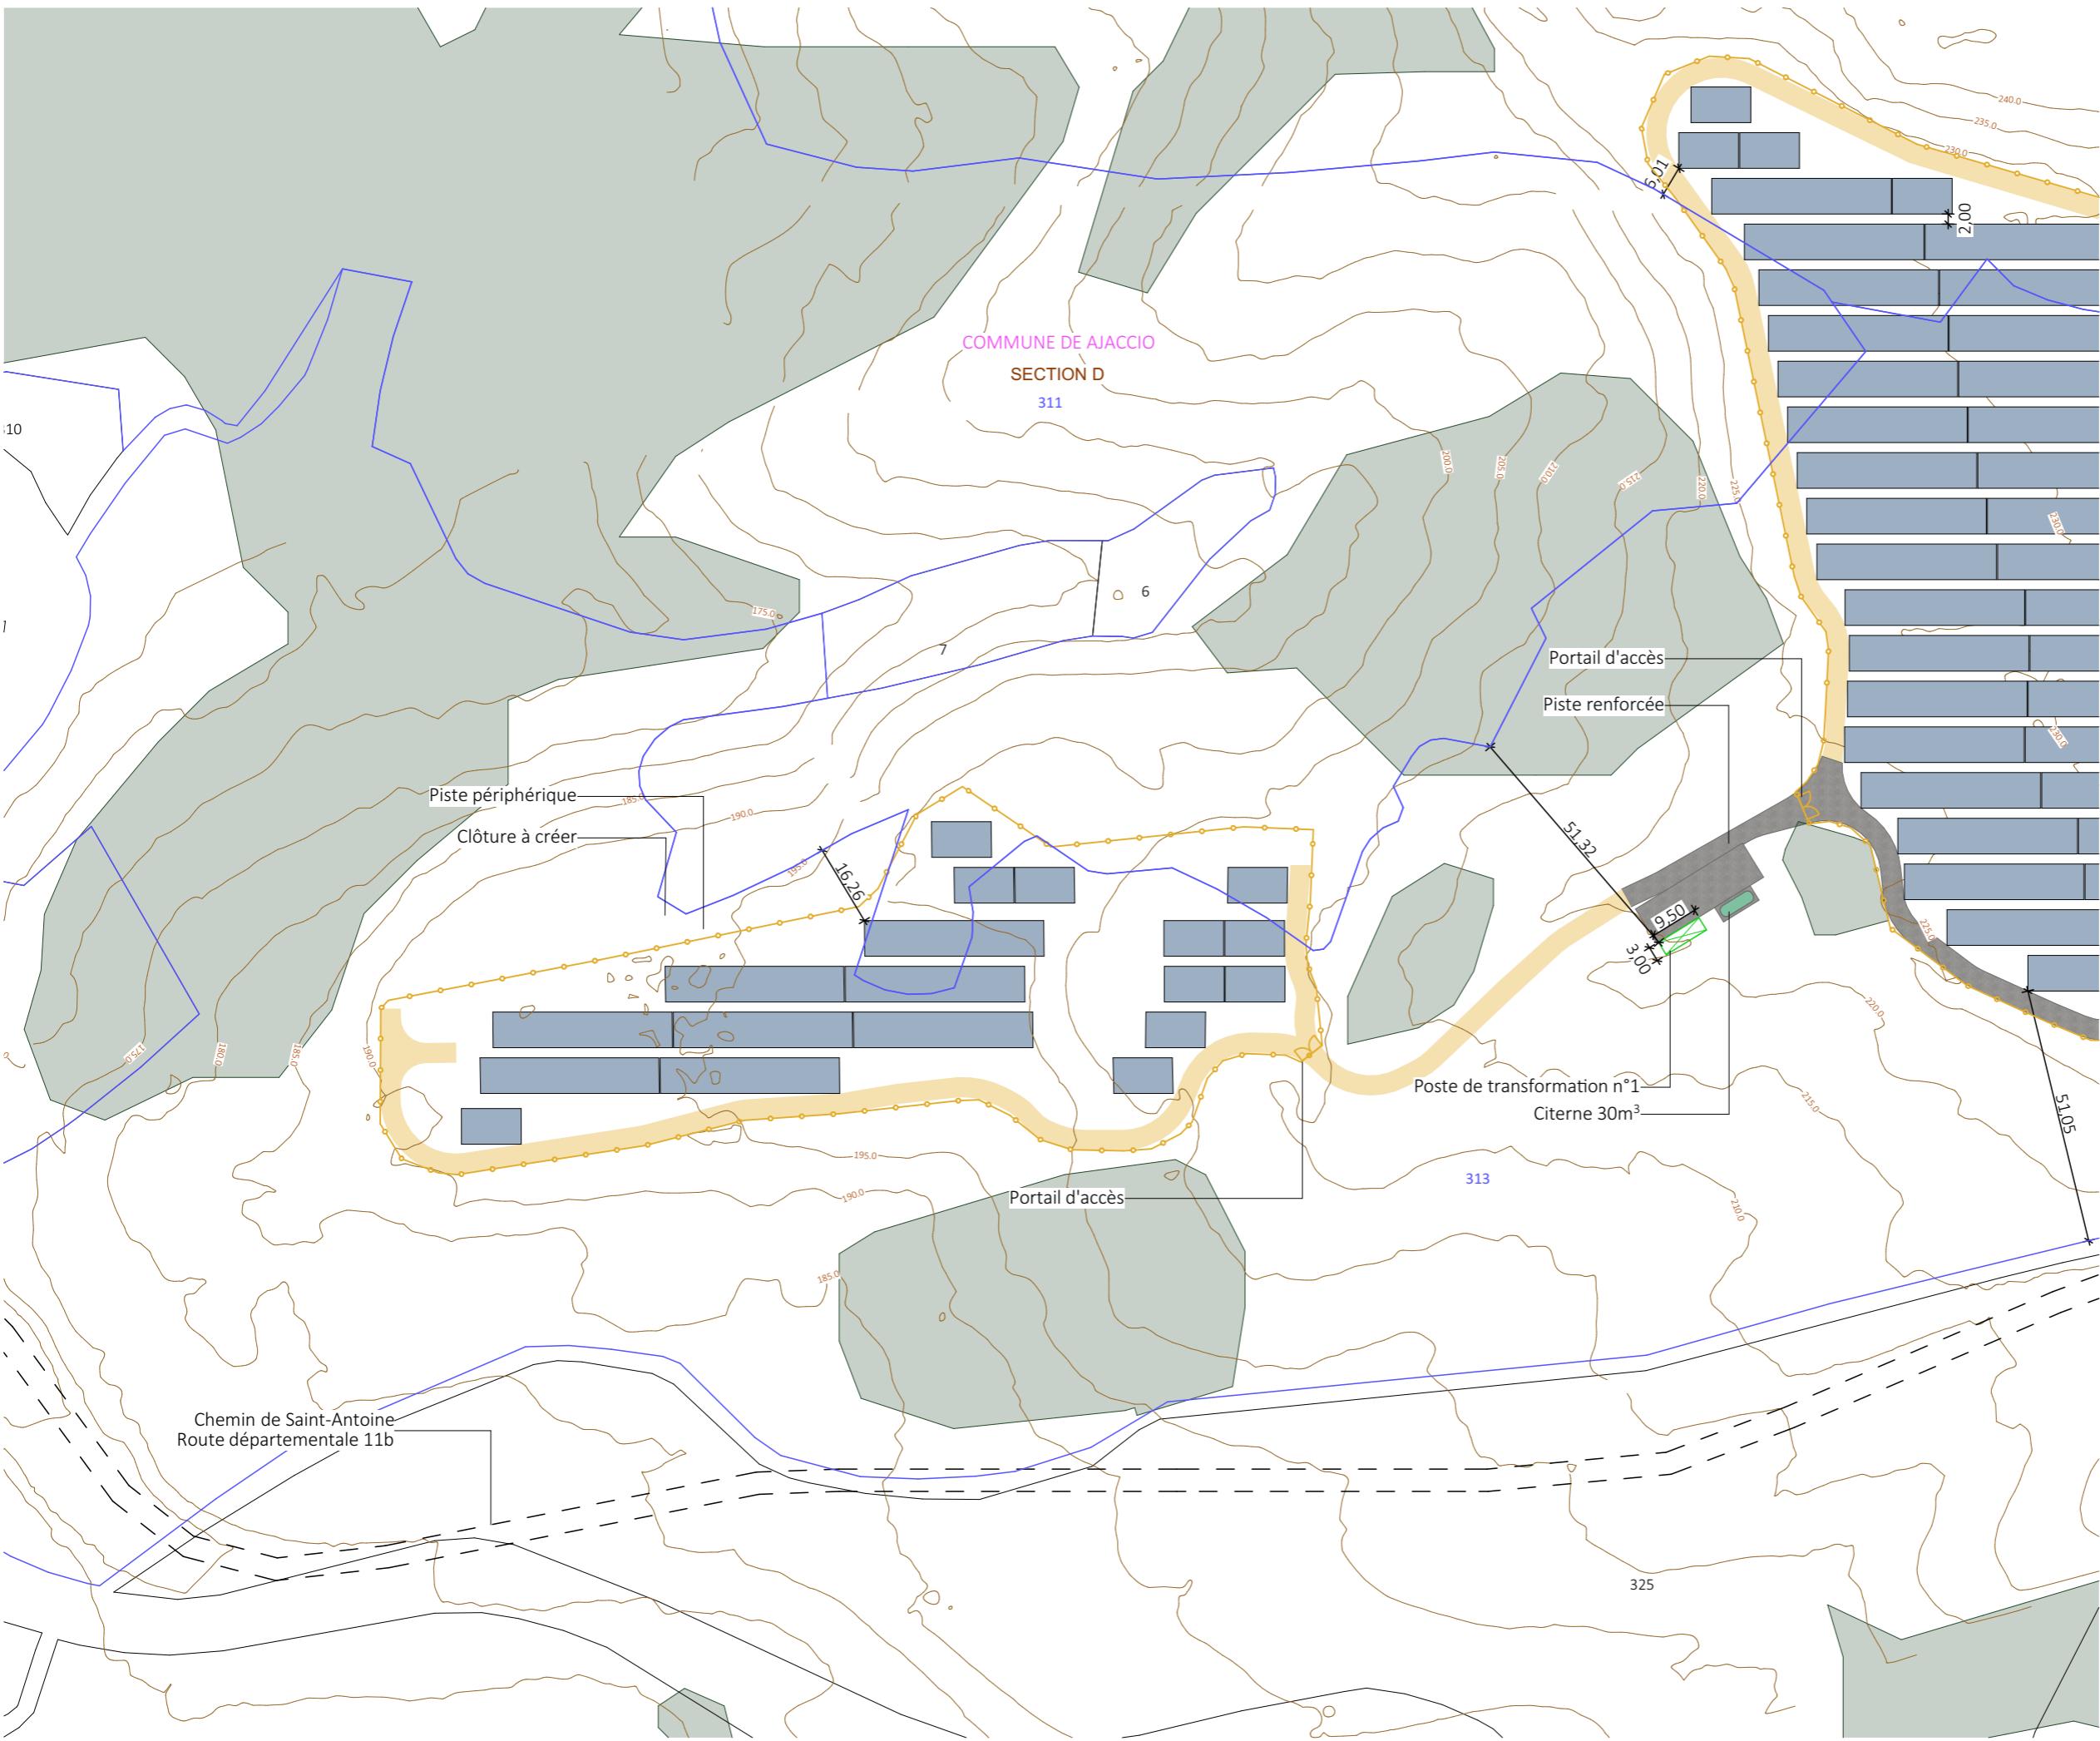

Demande de permis de construire Centrale Photovoltaïque de Saint-Antoine Commune d'Ajaccio

Plan de masse projet Emprise n°2

Légende

-  Structures photovoltaïques
 -  Poste de transformation
 -  Clôture avec entrée à créer
 -  Piste périphérique
 -  Piste renforcée
 -  Citerne
 -  Parcelles cadastrales concernées par le projet
 -  55 Parcelles cadastrales
 -  Voiries existantes
 -  Végétation existante
 -  Limite de lieux-dits
 -  Plantation d'oliviers

Echelle 1/1250 au format A3




Architecte

I'M IN ARCHITECTURE
2 rue d'Auteuil 75016 PARIS
06 71 15 45 63 / im.in.archi@gmx.com
SAS au capital de 16500€
533 863 940 R.C.S. PARIS



EDF Power solutions
Agence d'Aix-en-Provence
11 COURS GAMBETTA CS 70082
13182 Aix-en-Provence CFDEX 5

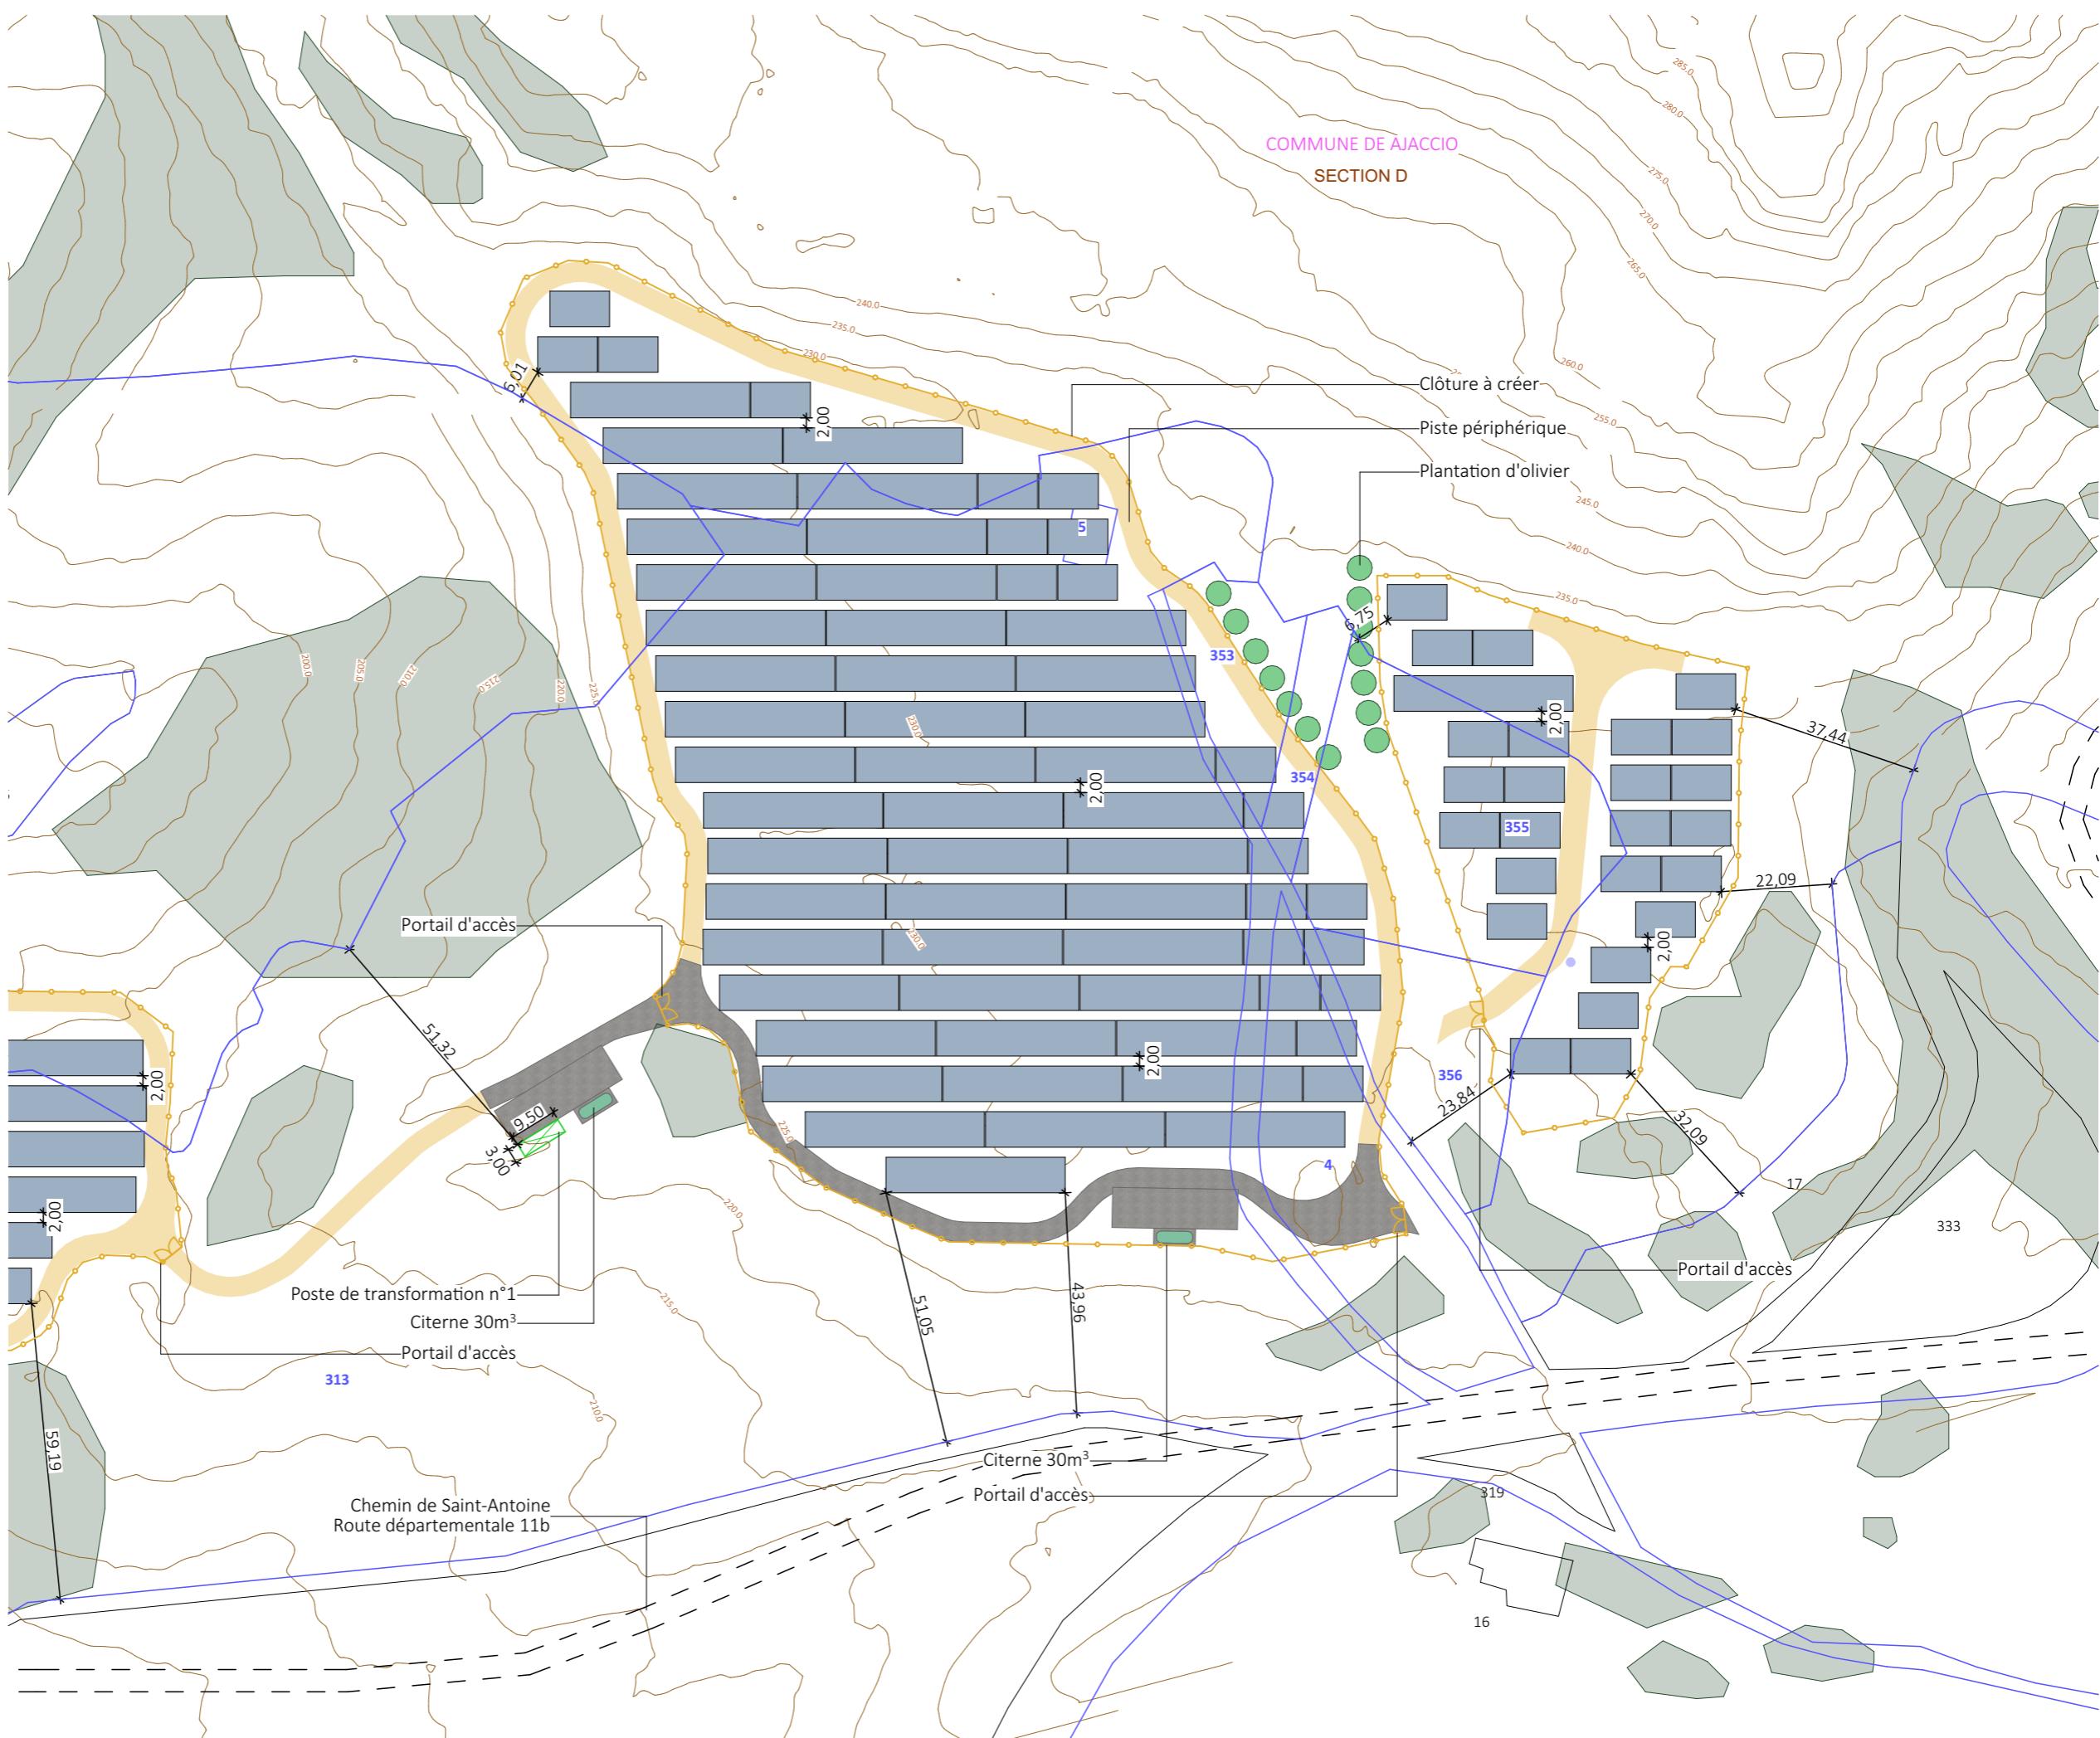

Plan de masse projet
Emprise n°3

Légende

- Structures photovoltaïques
- Poste de transformation
- Clôture avec entrée à créer
- Piste périphérique
- Piste renforcée
- Citerne
- 2 Parcelles cadastrales concernées par le projet
- 55 Parcelles cadastrales
- Voies existantes
- Bâtiments existants
- Végétation existante
- Limite de lieux-dits

Echelle 1/1250 au format A3

Architecte

I'M IN ARCHITECTURE
2 rue d'Auteuil 75016 PARIS
06 71 15 45 63 / im.in.archi@gmx.com
SAS au capital de 16500€
533 863 940 R.C.S. PARIS



EDF Power solutions
Agence d'Aix-en-Provence
11 COURS GAMBETTA CS 70082
13182 Aix-en-Provence CEDEX 5

Demande de permis de construire
Centrale Photovoltaïque
de Saint-Antoine
Commune d'Ajaccio

Plan de masse projet
Emprise n°4

Légende

- Structures photovoltaïques
- Poste de transformation
- Clôture avec entrée à créer
- Piste périphérique
- Piste renforcée
- Citerne
- Parcelles cadastrales concernées par le projet
- Parcelles cadastrales
- Voies existantes

Echelle 1/1250 au format A3
0 25 50m



Architecte


I'M IN ARCHITECTURE
2 rue d'Auteuil 75016 PARIS
06 71 15 45 63 / im.in.archi@gmx.com
SAS au capital de 16500€
533 863 940 R.C.S. PARIS



EDF Power solutions
Agence d'Aix-en-Provence
11 COURS GAMBETTA CS 70082
13182 Aix-en-Provence CEDEX 5

12


PC2

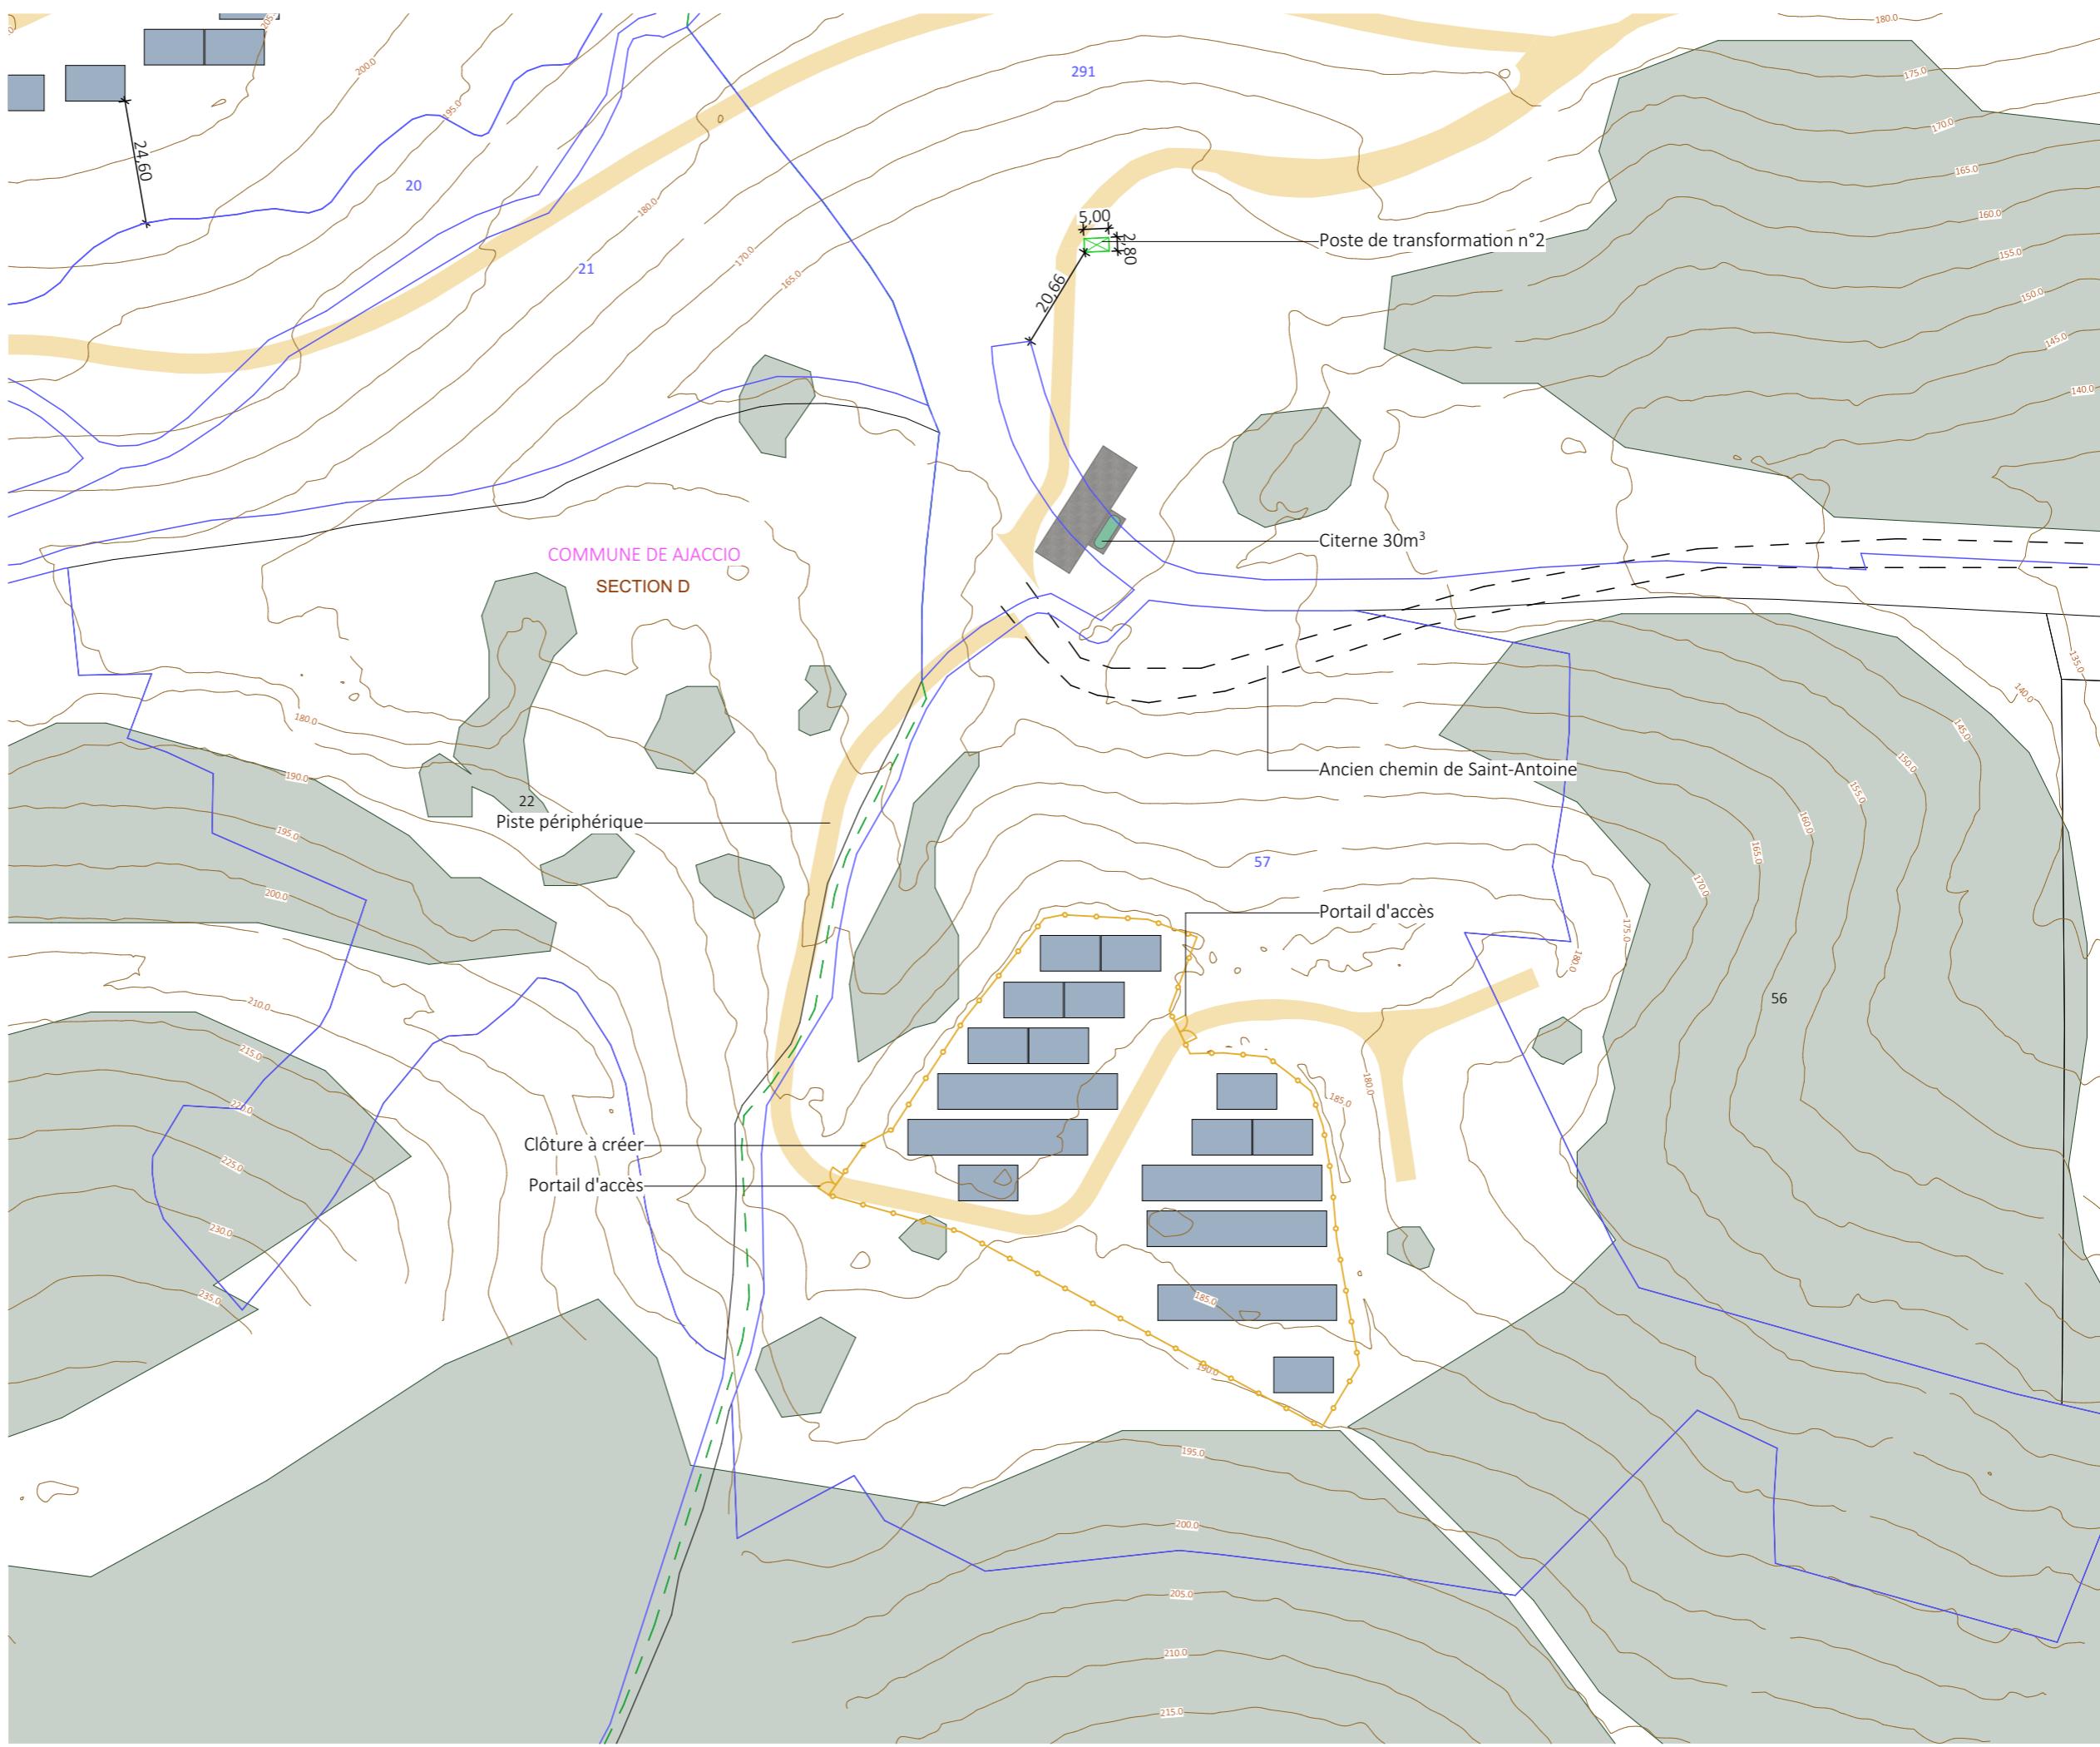

Plan de masse projet
Emprise n°5

Légende

- Structures photovoltaïques
- Poste de transformation
- Clôture avec entrée à créer
- Piste périphérique
- Piste renforcée
- Citerne
- 2 Parcelles cadastrales concernées par le projet
- 55 Parcelles cadastrales
- Voies existantes
- Bâtiments existants
- Végétation existante
- Limite de lieux-dits
- Haie à renforcer

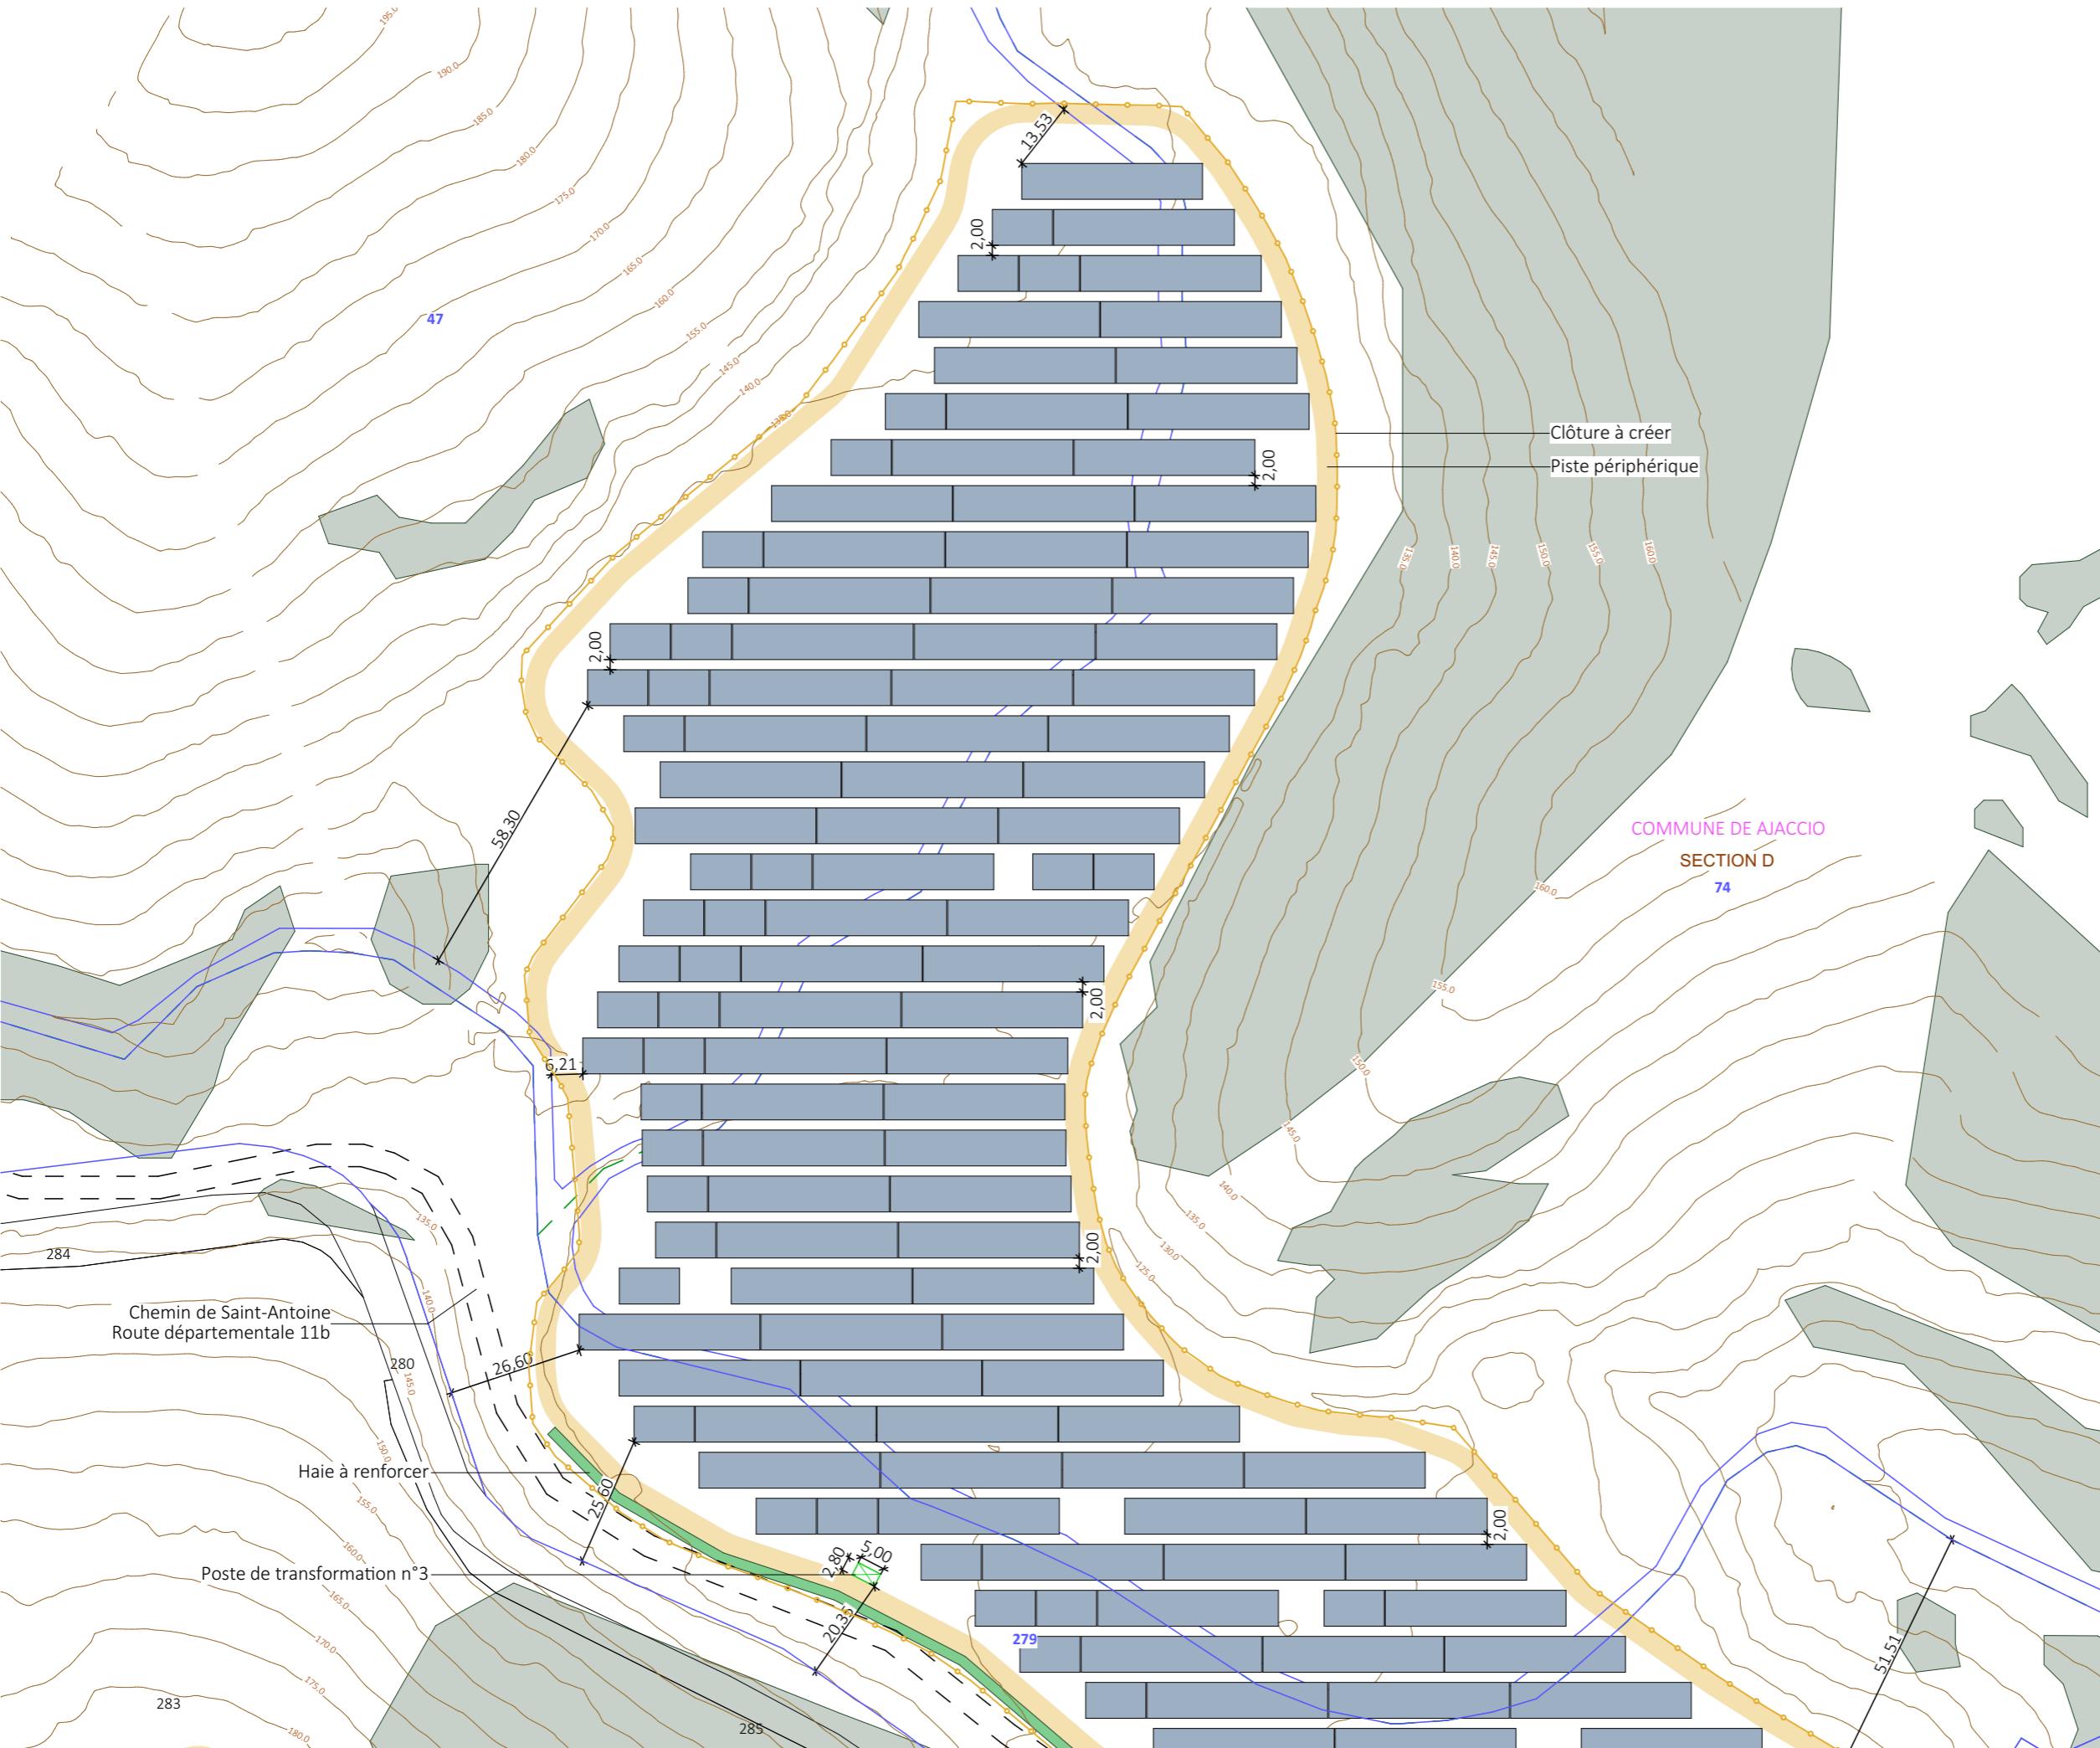

Echelle 1/1250 au format A3
0 25 50m
N
S

Architecte

I'M IN ARCHITECTURE
2 rue d'Auteuil 75016 PARIS
06 71 15 45 63 / im.in.archi@gmx.com
SAS au capital de 16500€
533 863 940 R.C.S. PARIS



EDF Power solutions
Agence d'Aix-en-Provence
11 COURS GAMBETTA CS 70082
13182 Aix-en-Provence CEDEX 5

Demande de permis de construire
Centrale Photovoltaïque
de Saint-Antoine
Commune d'Ajaccio

Plan de masse projet
Emprise n°6

Légende

- Structures photovoltaïques
- Poste de livraison
- Poste de transformation
- Clôture avec entrée à créer
- Piste périphérique
- Piste renforcée
- Citerne
- Parcelles cadastrales concernées par le projet
- Parcelles cadastrales
- Voies existantes
- Bâtiments existants
- Végétation existante
- Limite de lieux-dits
- Haie à renforcer

Echelle 1/1250 au format A3
0 25 50m




Architecte

I'M IN ARCHITECTURE
2 rue d'Auteuil 75016 PARIS
06 71 15 45 63 / im.in.archi@gmx.com
SAS au capital de 16500€
533 863 940 R.C.S. PARIS



EDF Power solutions
Agence d'Aix-en-Provence
11 COURS GAMBETTA CS 70082
13182 Aix-en-Provence CEDEX 5

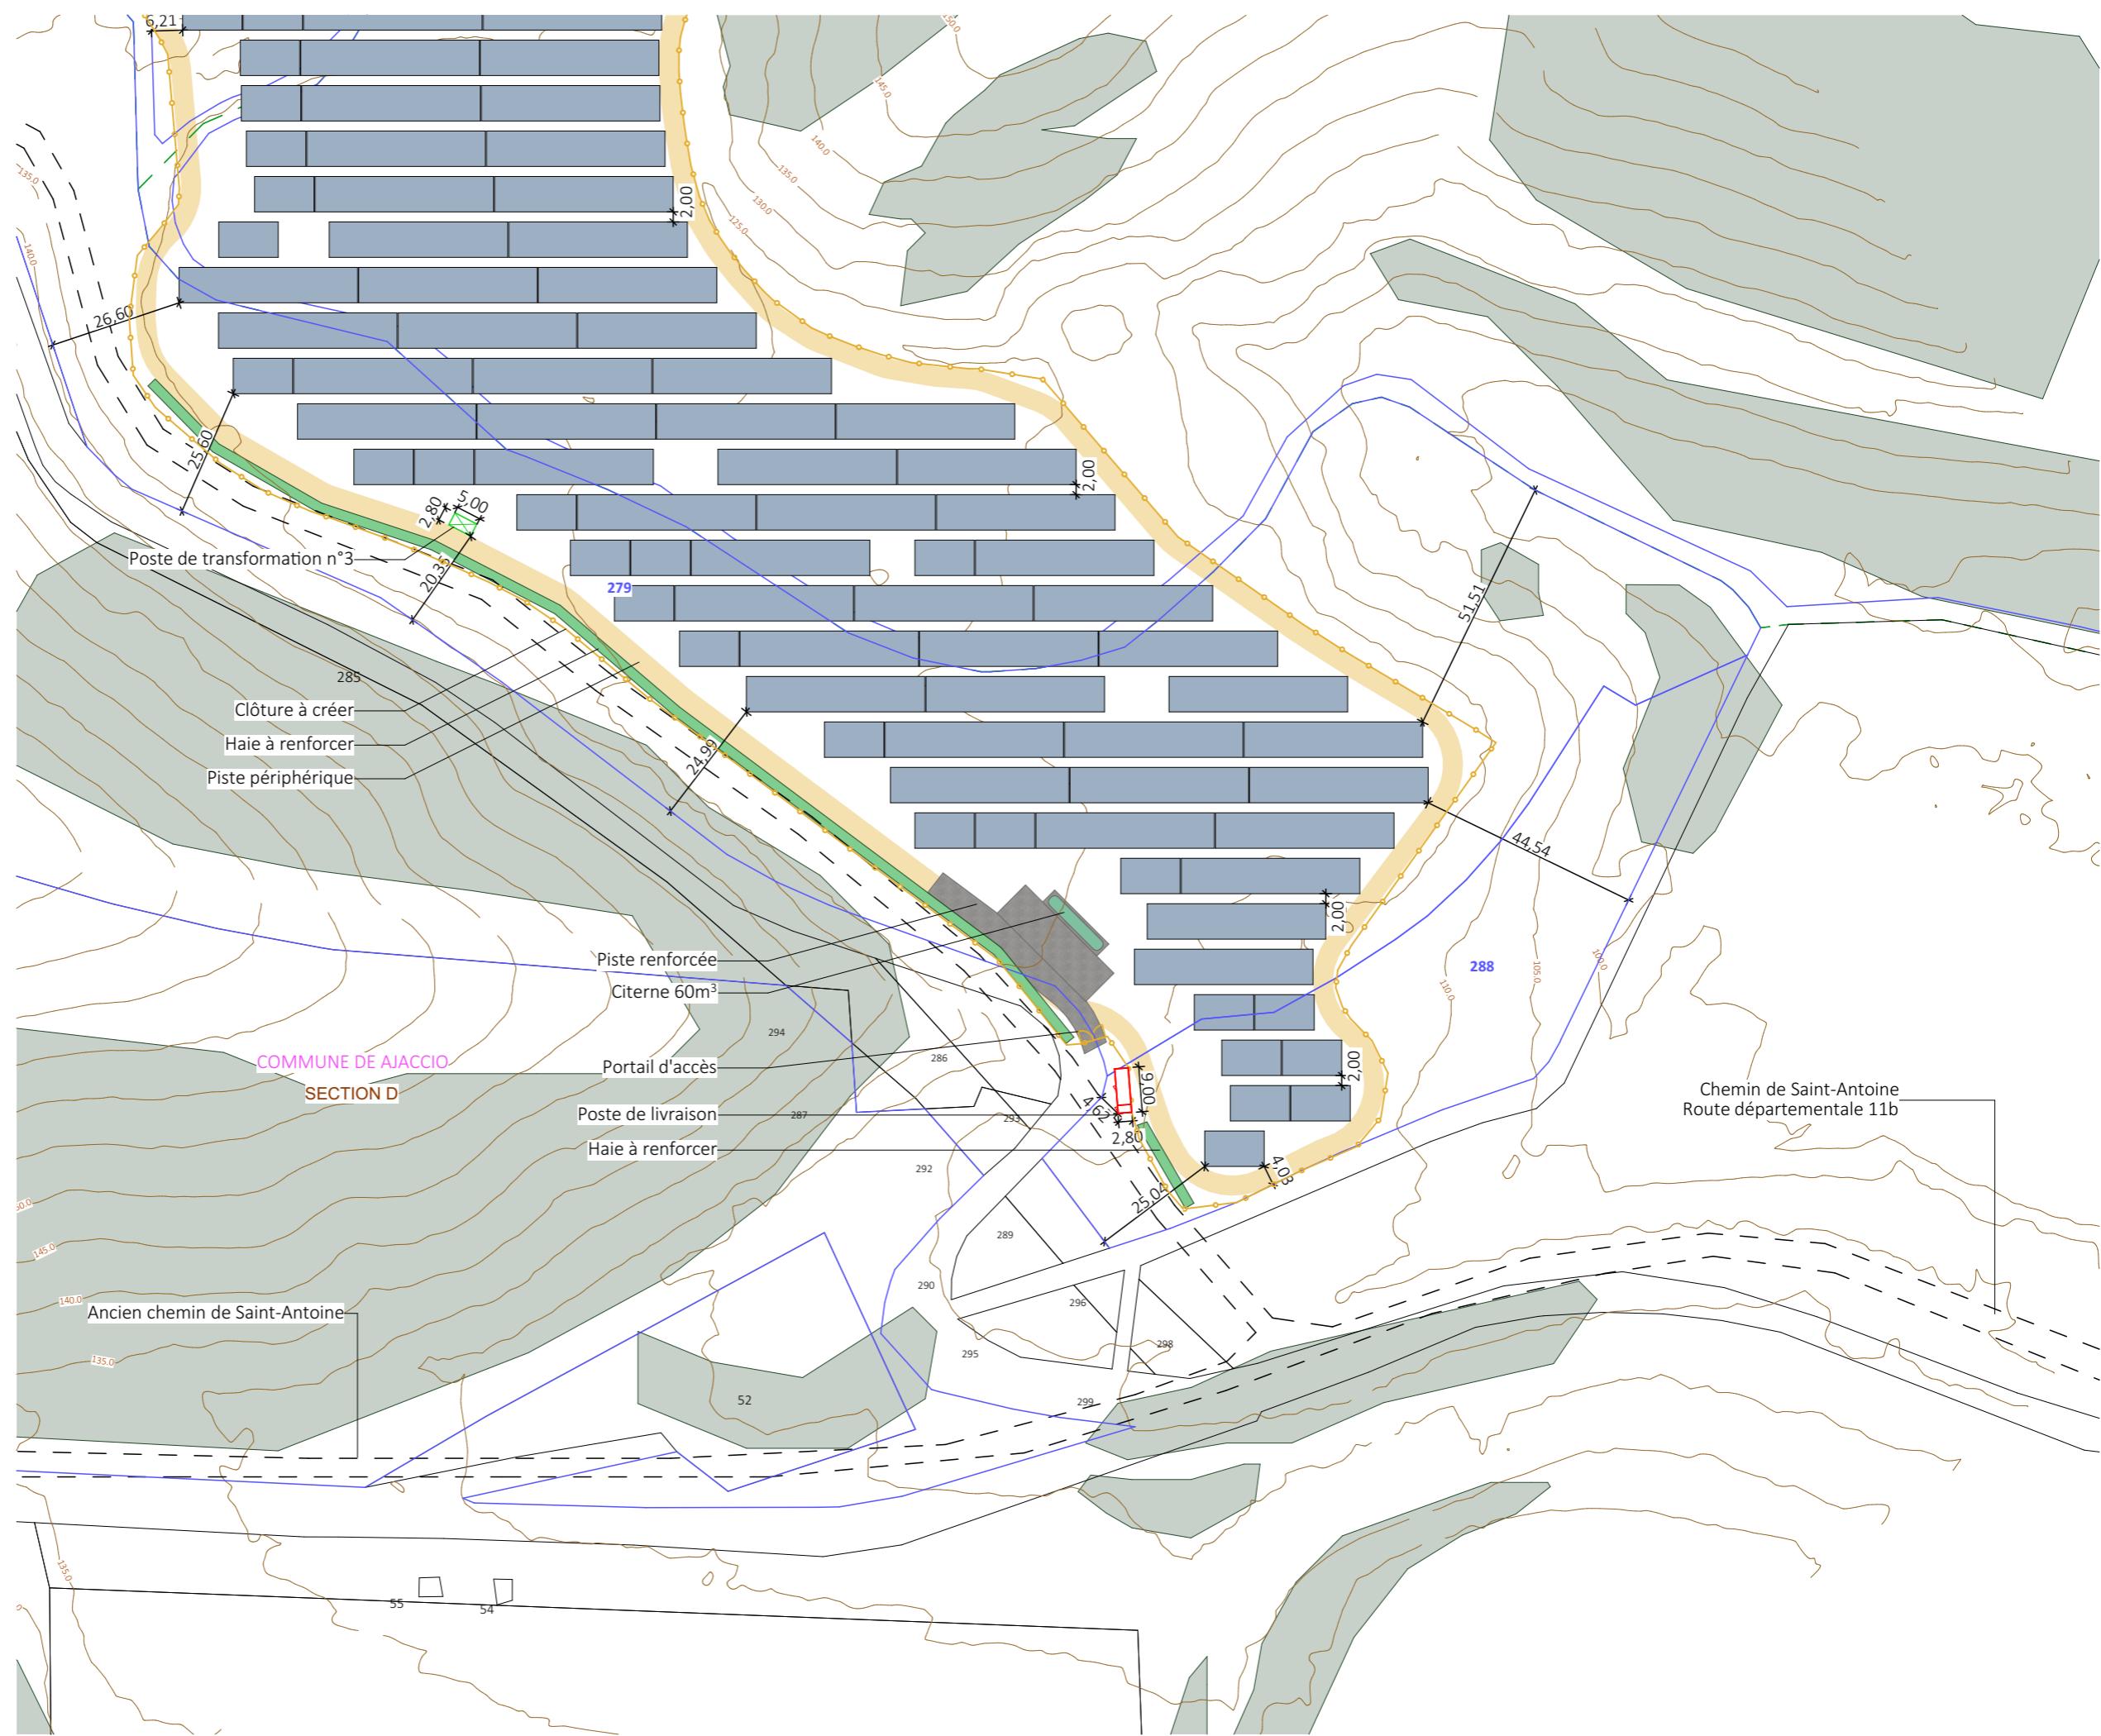

- Plan de Localisation des Coupes AA', BB', CC' et DD'
- Coupe AA' - Etat existant et projeté
- Coupe BB' - Etat existant et projeté
- Coupe CC' - Etat existant et projeté
- Coupe DD' - Etat existant et projeté
- Coupe d'une structure photovoltaïque
- Coupe du poste de livraison
- Coupe d'un poste de transformation

PC3- Plans en coupe du terrain et de la construction

Architecte

I'M IN ARCHITECTURE
2 rue d'Auteuil 75016 PARIS
06 71 15 45 63 // im.in.archi@gmx.com
SAS au capital de 16500€
533 863 940 R.C.S. PARIS



EDF Power solutions
Agence d'Aix-en-Provence
11 COURS GAMBETTA CS 70082
13182 Aix-en-Provence CEDEX 5

Plan de Localisation
des Coupes AA', BB', CC' et DD'

Légende

- Structures photovoltaïques
- Poste de livraison
- Poste de transformation
- Clôture avec entrée à créer
- Piste périphérique
- Piste renforcée
- Citerne
- Limite de lieux-dits
- Plantation d'oliviers
- Haie à renforcer

Echelle 1/6000 au format A3
0 120 240m



Architecte

I'M IN ARCHITECTURE
2 rue d'Auteuil 75016 PARIS
06 71 15 45 63 / im.in.archi@gmx.com
SAS au capital de 16500€
533 863 940 R.C.S. PARIS




EDF Power solutions
Agence d'Aix-en-Provence
11 COURS GAMBETTA CS 70082
13182 Aix-en-Provence CEDEX 5



Coupe AA'
Etat existant / Projet

- Structures photovoltaïques
- Clôture à créer
- Piste légère
- Piste renforcée
- Végétation existante
- Poste de transformation


Coupe AA' existant au 1/2000ème

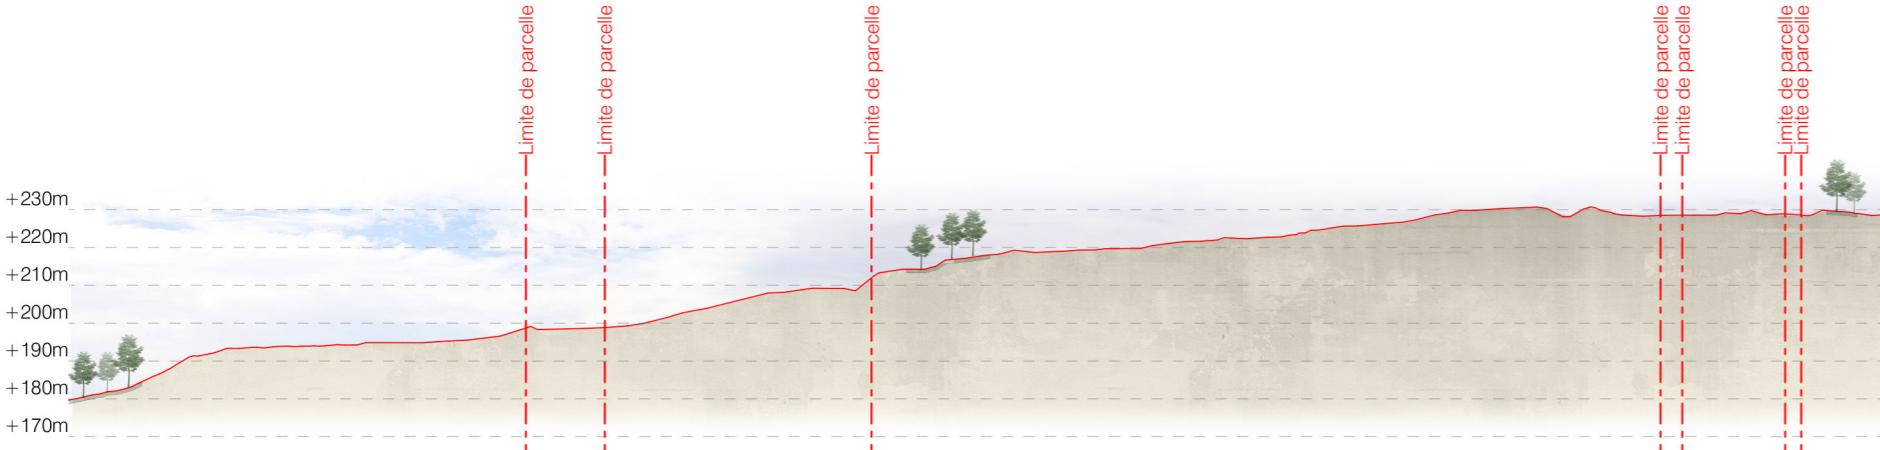

Coupe AA' existant au 1/2000ème



Coupe AA' projet au 1/2000ème

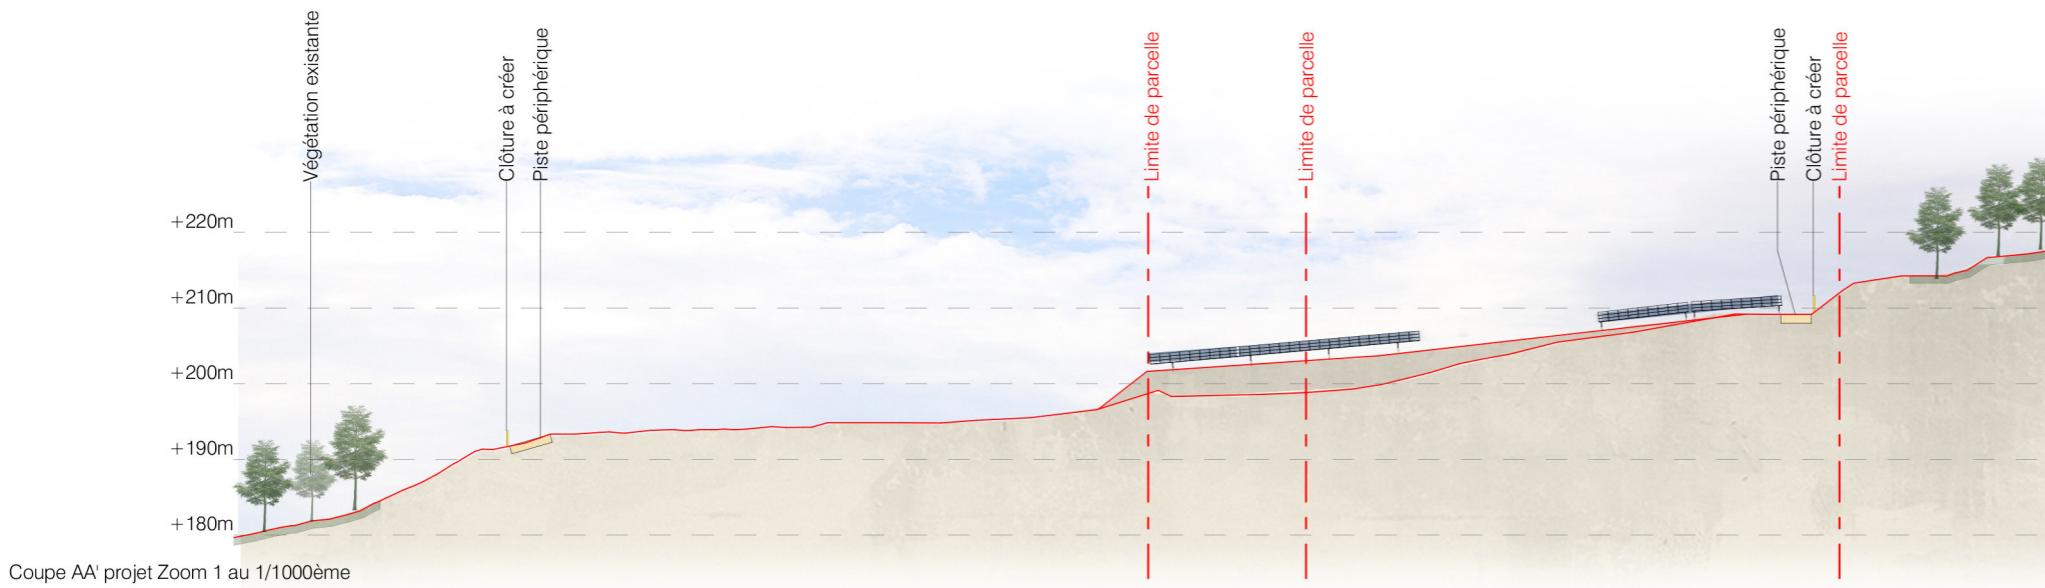

Coupe AA' projet Zoom 1 au 1/1000ème



Coupe AA' projet Zoom 2 au 1/1000ème

Echelle 1/2000 au format A3
0 40 80m

Echelle 1/1000 au format A3
0 20 40m

Architecte

I'M IN ARCHITECTURE
2 rue d'Auteuil 75016 PARIS
06 71 15 45 63 / im.in.archi@gmx.com
SAS au capital de 16500€
533 863 940 R.C.S. PARIS




EDF Power solutions
Agence d'Aix-en-Provence
11 COURS GAMBETTA CS 70082
13182 Aix-en-Provence CEDEX 5

Coupe BB'
Etat existant / Projet

Légende

-  Structures photovoltaïques
-  Clôture à créer
-  Piste légère
-  Piste renforcée
-  Végétations
-  Poste de transformation

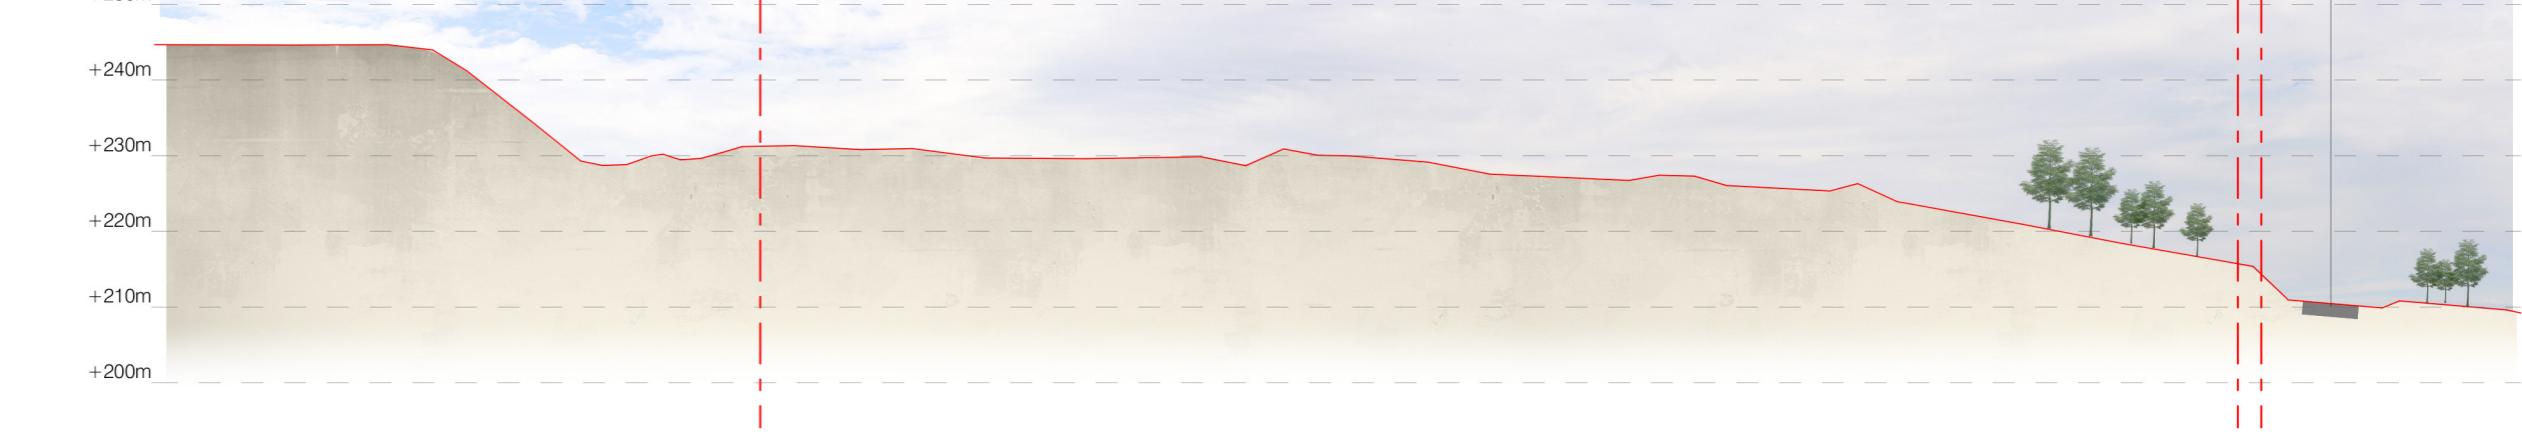

Echelle 1/1000 au format A3
0 20 40m

Architecte

I'M IN ARCHITECTURE
2 rue d'Auteuil 75016 PARIS
06 71 15 45 63 / im.in.archi@gmx.com
SAS au capital de 16500€
533 863 940 R.C.S. PARIS




EDF Power solutions
Agence d'Aix-en-Provence
11 COURS GAMBETTA CS 70082
13182 Aix-en-Provence CEDEX 5

Clôture à créer
Piste périphérique





Piste renforcée
Clôture à créer

Chemin de Saint-Antoine
Route départementale 11b

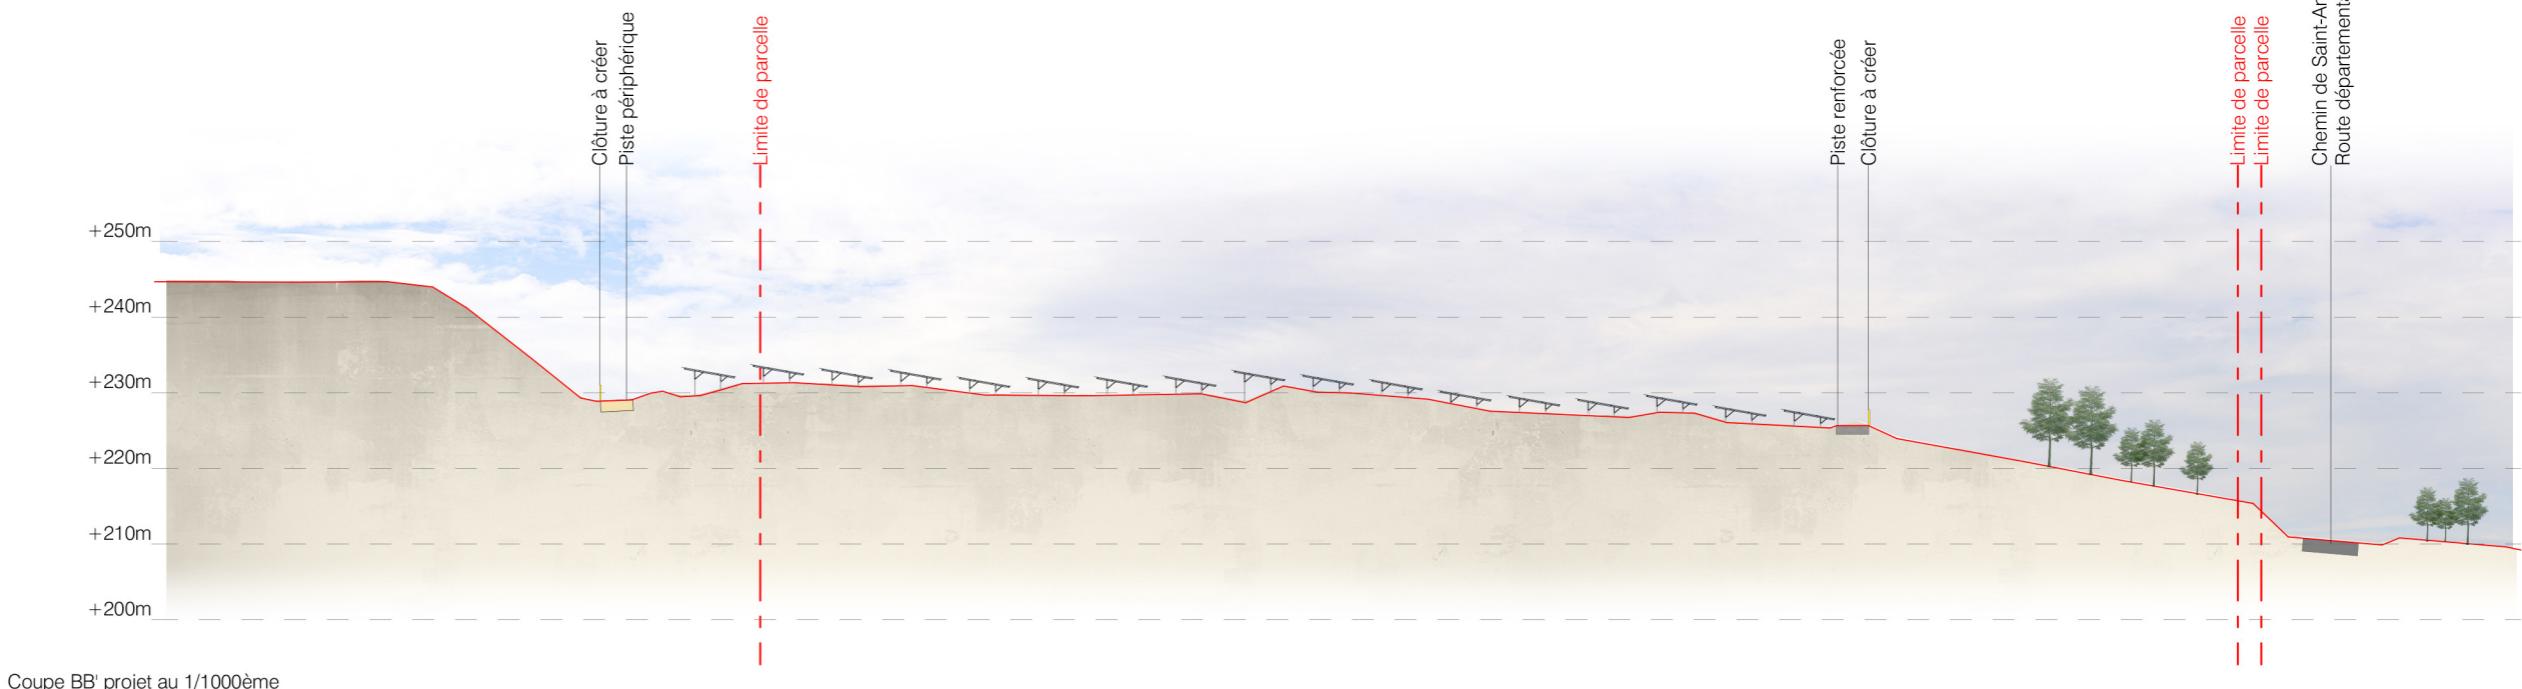

Coupe CC'
Etat existant / Projet

- Structures photovoltaïques
- Clôture à créer
- Piste légère
- Piste renforcée
- Végétation existante
- Poste de transformation

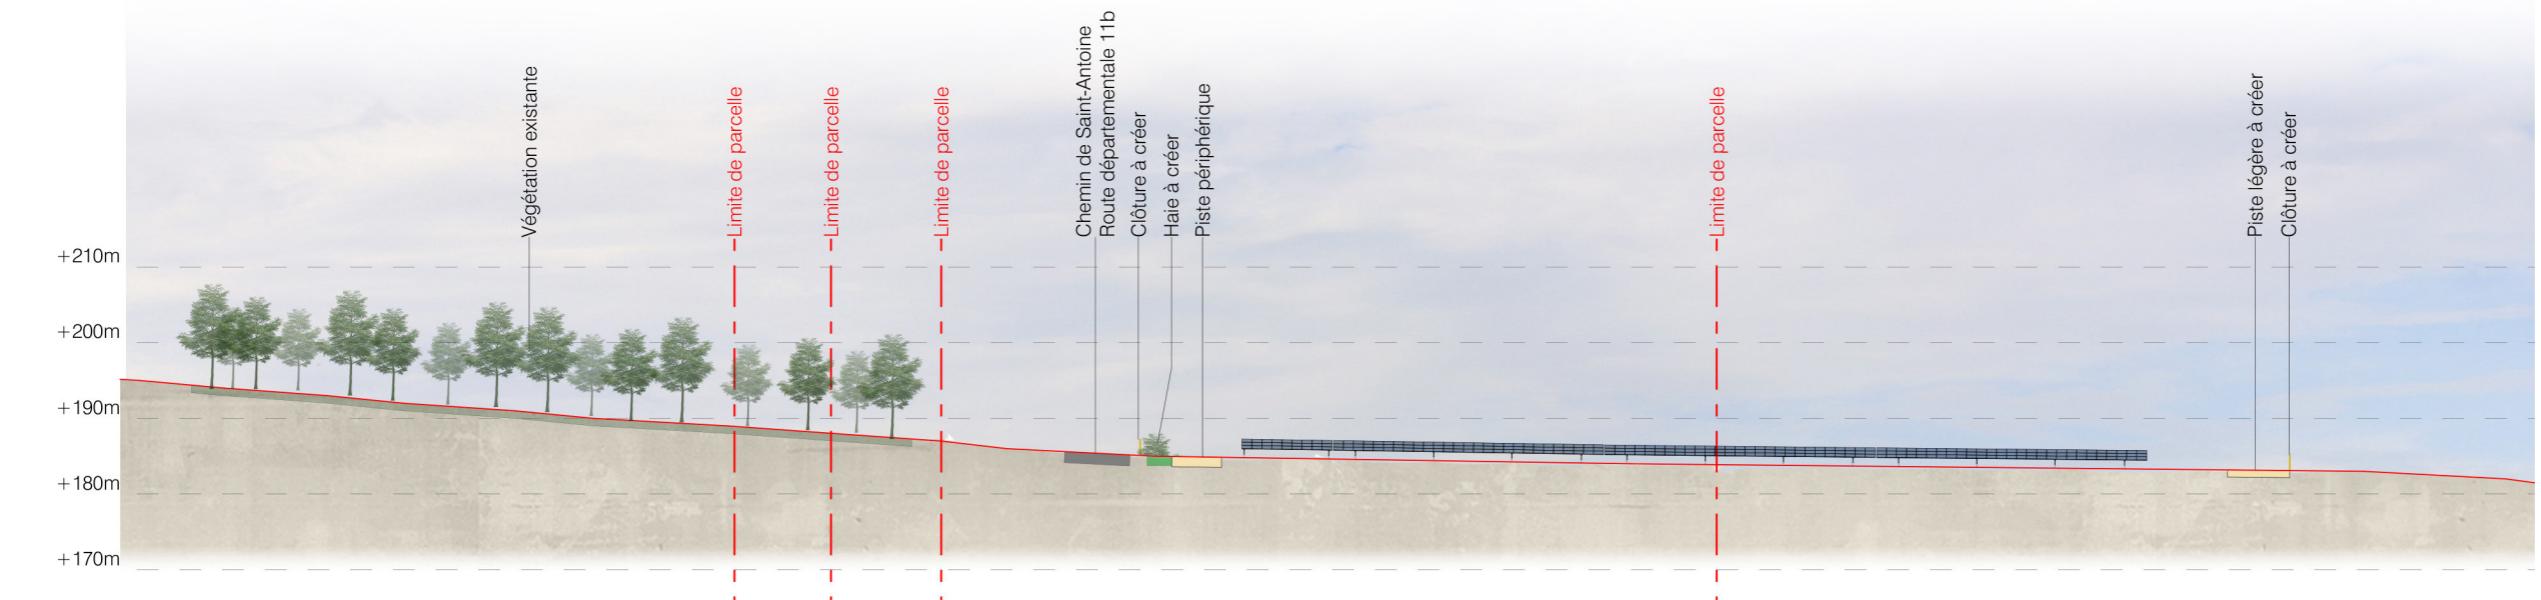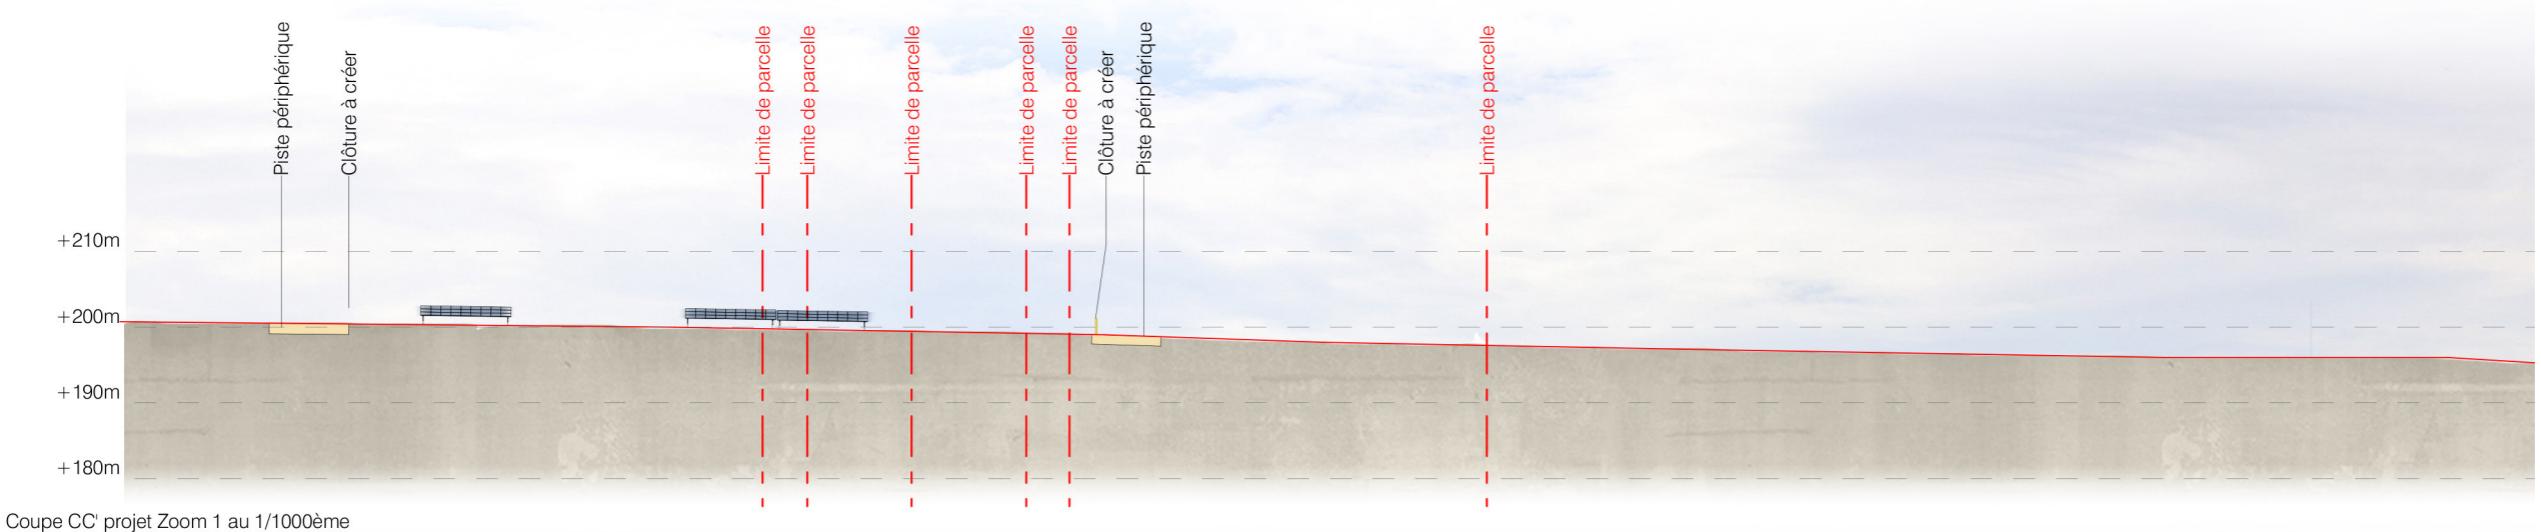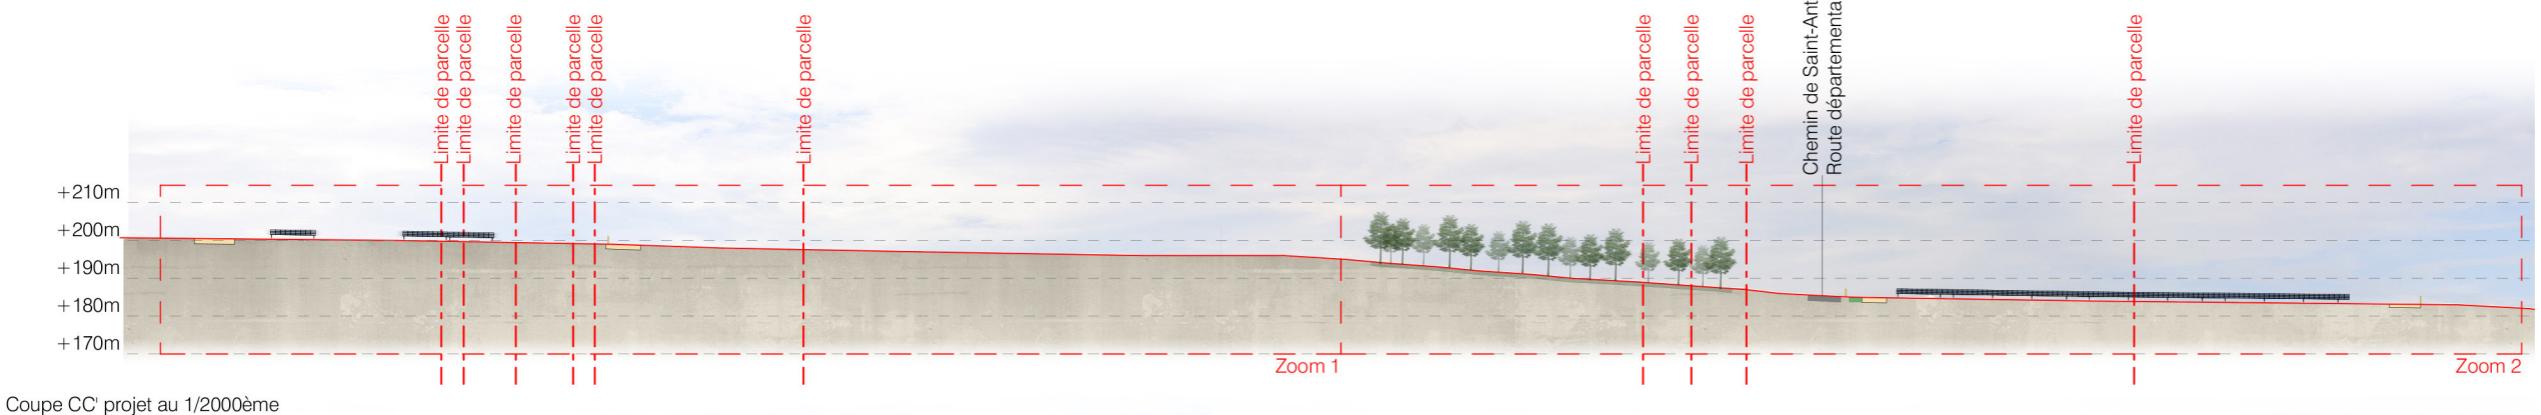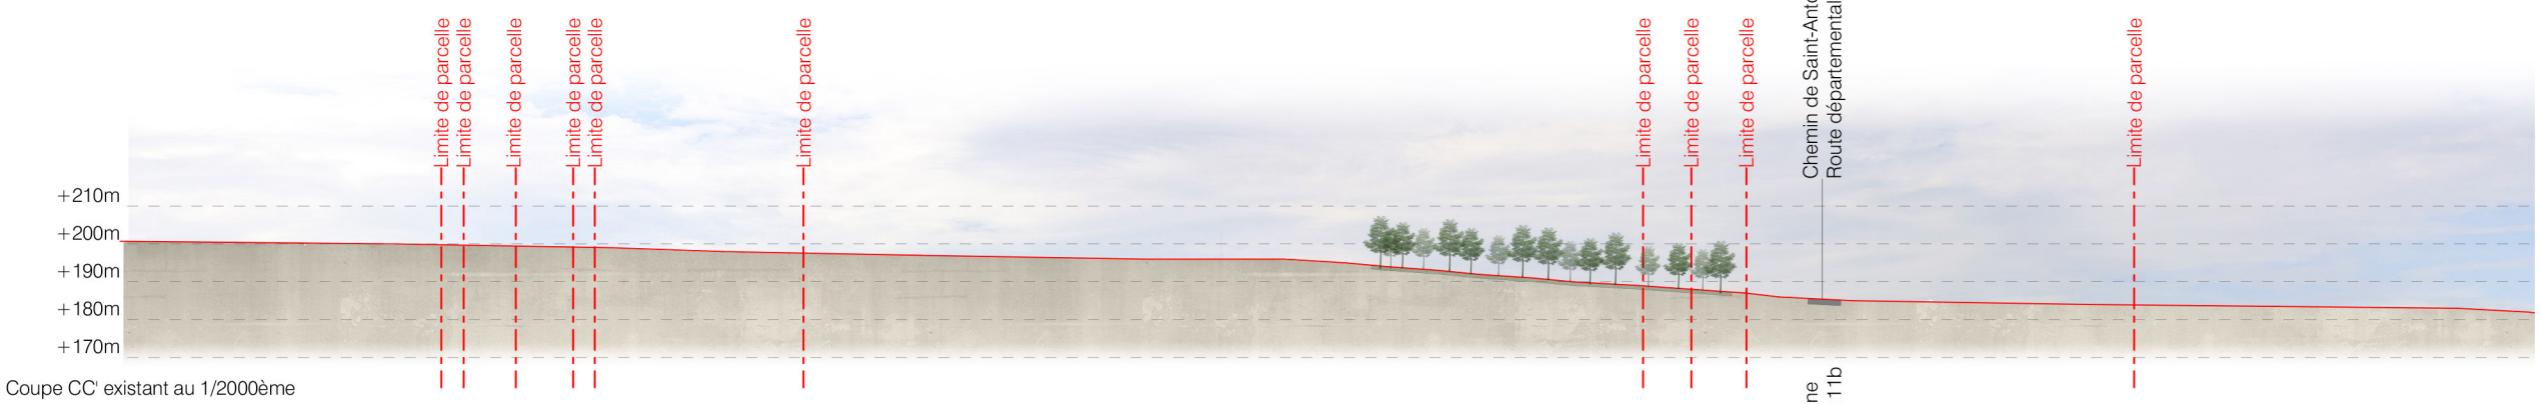

Echelle 1/2000 au format A3
0 40 80m

Echelle 1/1000 au format A3
0 20 40m

Architecte

I'M IN ARCHITECTURE
2 rue d'Auteuil 75016 PARIS
06 71 15 45 63 // im.in.archi@gmx.com
SAS au capital de 16500€
533 863 940 R.C.S. PARIS


edf
power solutions

EDF Power solutions
Agence d'Aix-en-Provence
11 COURS GAMBETTA CS 70082
13182 Aix-en-Provence CEDEX 5


Coupe DD'
Etat existant / Projet

Légende

-  Structures photovoltaïques
-  Clôture à créer
-  Piste légère
-  Piste renforcée
-  Végétations
-  Poste de transformation

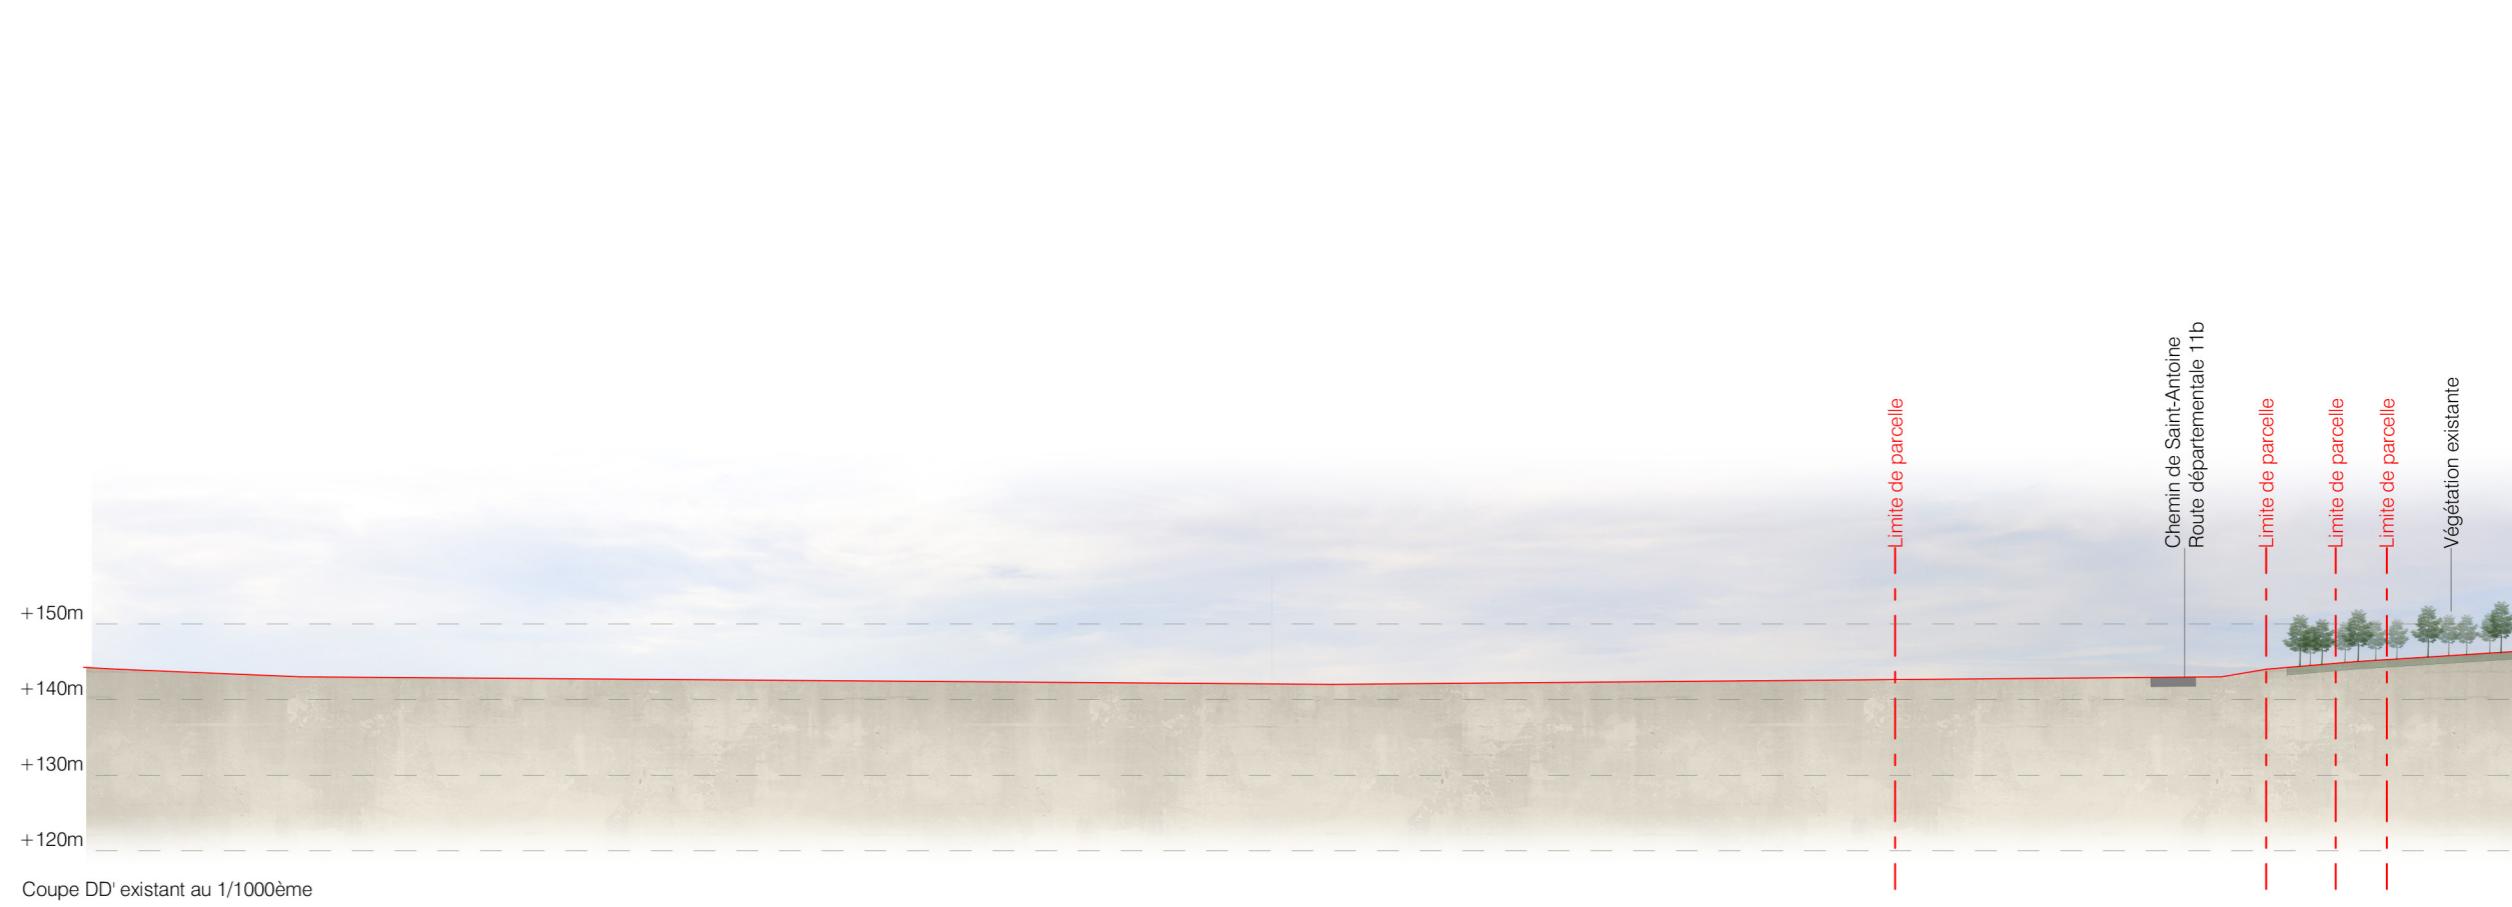

Echelle 1/1000 au format A3

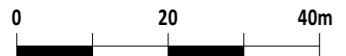

Architecte

I'M IN ARCHITECTURE
2 rue d'Auteuil 75016 PARIS
06 71 15 45 63 / im.in.archi@gmx.com
SAS au capital de 16500€
533 863 940 R.C.S. PARIS



EDF Power solutions
Agence d'Aix-en-Provence
11 COURS GAMBETTA CS 70082
13182 Aix-en-Provence CEDEX 5



