




Plantation d'un rideau d'arbres à haute fige le long de la rue

- LEGENDE VOIRIES / ESPACES VERTS
- Pelouse
 - Bassin d'infiltration
 - Bassin de confinement
 - Bassin de lagunage
 - Réserve pompiers
 - Trottoir (béton désactivé)
 - Voie pompiers (brousse gazonnée)
 - Voie légère (asphalte)
 - Voie lourde (asphalte)
 - Aire de bégaiement (béton batoyé)
 - Garages
 - Arbres
 - Halle



LES MUREAUX - LA NOUVELLE FRANCE

RENOVATION D'UN SITE LOGISTIQUE
3, AV. DE LA NOUVELLE FRANCE - 78130 - LES MUREAUX

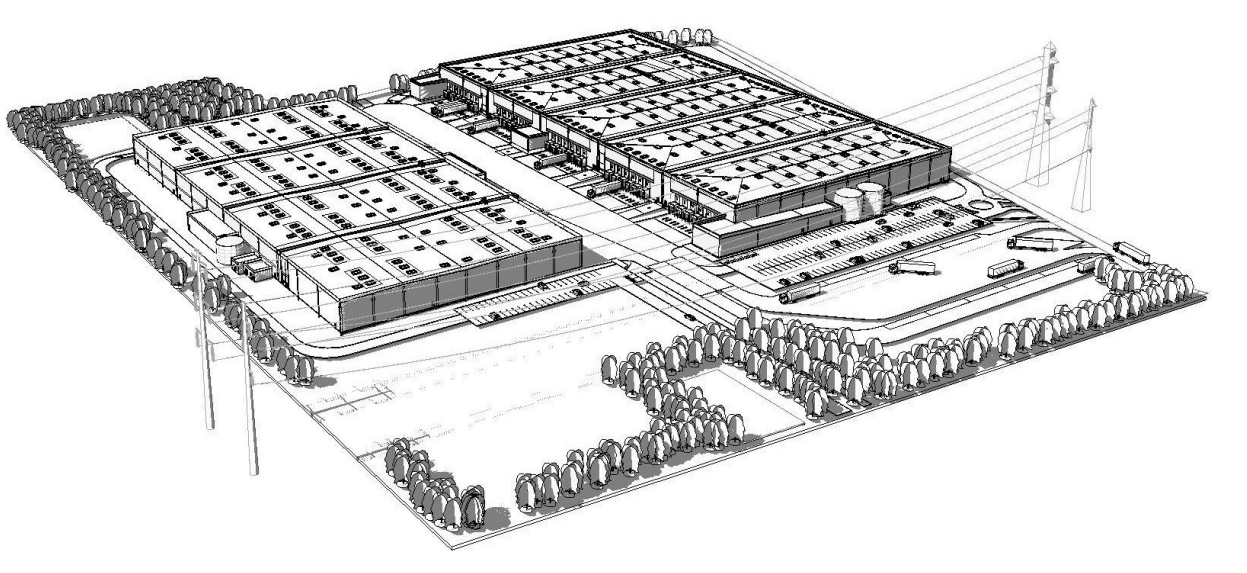

| | | |
|---|--------------------------|---|
| Conception: 18 | ARCHITECTE: A26 GL | A26 GL 145 rue de VAUGRANDE 75015 - PARIS T: 09 70 75 52 80 |
| DEMANDEUR: LES MUREAUX 1, rue des CHAZELLES 75017 PARIS | CONTRACTANT GENERAL: GSE | NET ICFE: 30 Boulevard 19 Rue des Contours 92120 ANTOUILLE Tél: 01 70 81 46 14 04 |
| | | NET THERMIQUE & FLUIDES: BGCS 145 rue de VAUGRANDE 75015 - PARIS T: 09 70 75 52 80 |

| | | | |
|---------------------------------|------------------|------------|---------|
| DEMANDE DE PERMIS DE CONSTRUIRE | | | |
| PLAN DE MASSE - ESPACES VERTS | | | |
| PC | | | |
| ECHELLE: 1:300 | DATE: 09/10/2025 | FORMAT: A0 | PC2 ESV |
| 1965 - A26GL - ARC - APD - | | | B |