


**LES MUREAUX - LA NOUVELLE FRANCE**  
RENOVATION D'UN SITE LOGISTIQUE  
3, AV. DE LA NOUVELLE FRANCE - 78130 - LES MUREAUX

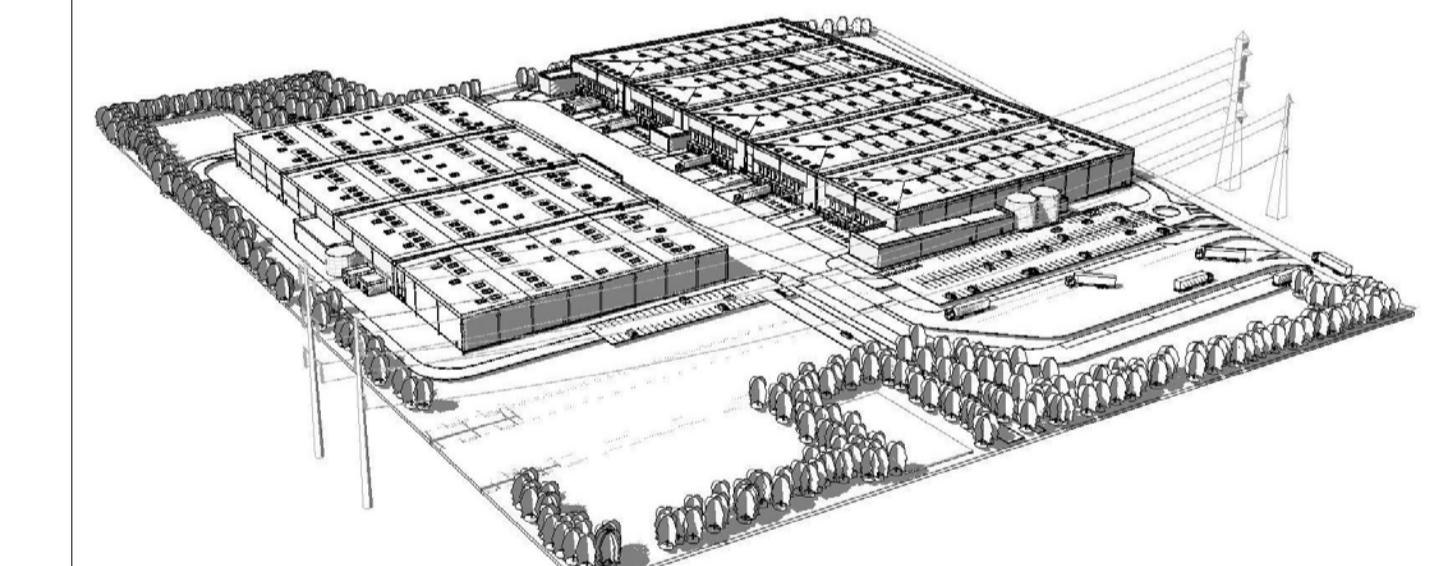

Conception: NB	DEMANDEUR : LES MUREAUX 1, rue de CHAZELLES 75017 PARIS	ARCHITECTE : <b>A26</b> GL A26 GL 165 bis, RUE DE VAUGIRARD 75015 - PARIS T.09 70 75 52 80
----------------	--	---

CONTRACTANT GENERAL : <b>GSE</b>	BET ICPE : <b>SD</b> environnement 5 rue Jean CARMET 69801 - SAINT PRIEST CEDEX	BET THERMIQUE & FLUIDES : <b>BIGS</b> BIGS 19 Bis av Léon Gambetta 92120 MONTROUGE Tel. +33 (0)1 46 94 80 64
-------------------------------------	--	--

DEMANDE DE PERMIS DE CONSTRUIRE					
PLAN DE MASSE DES DEMOLITIONS					
ECHELLE : 1:1000	DATE : 28 MAI 2025	FORMAT : A1			
1965 - A26-GL - ARC - APD -	L	Photo	Bâtiement	Nature	Niveau