


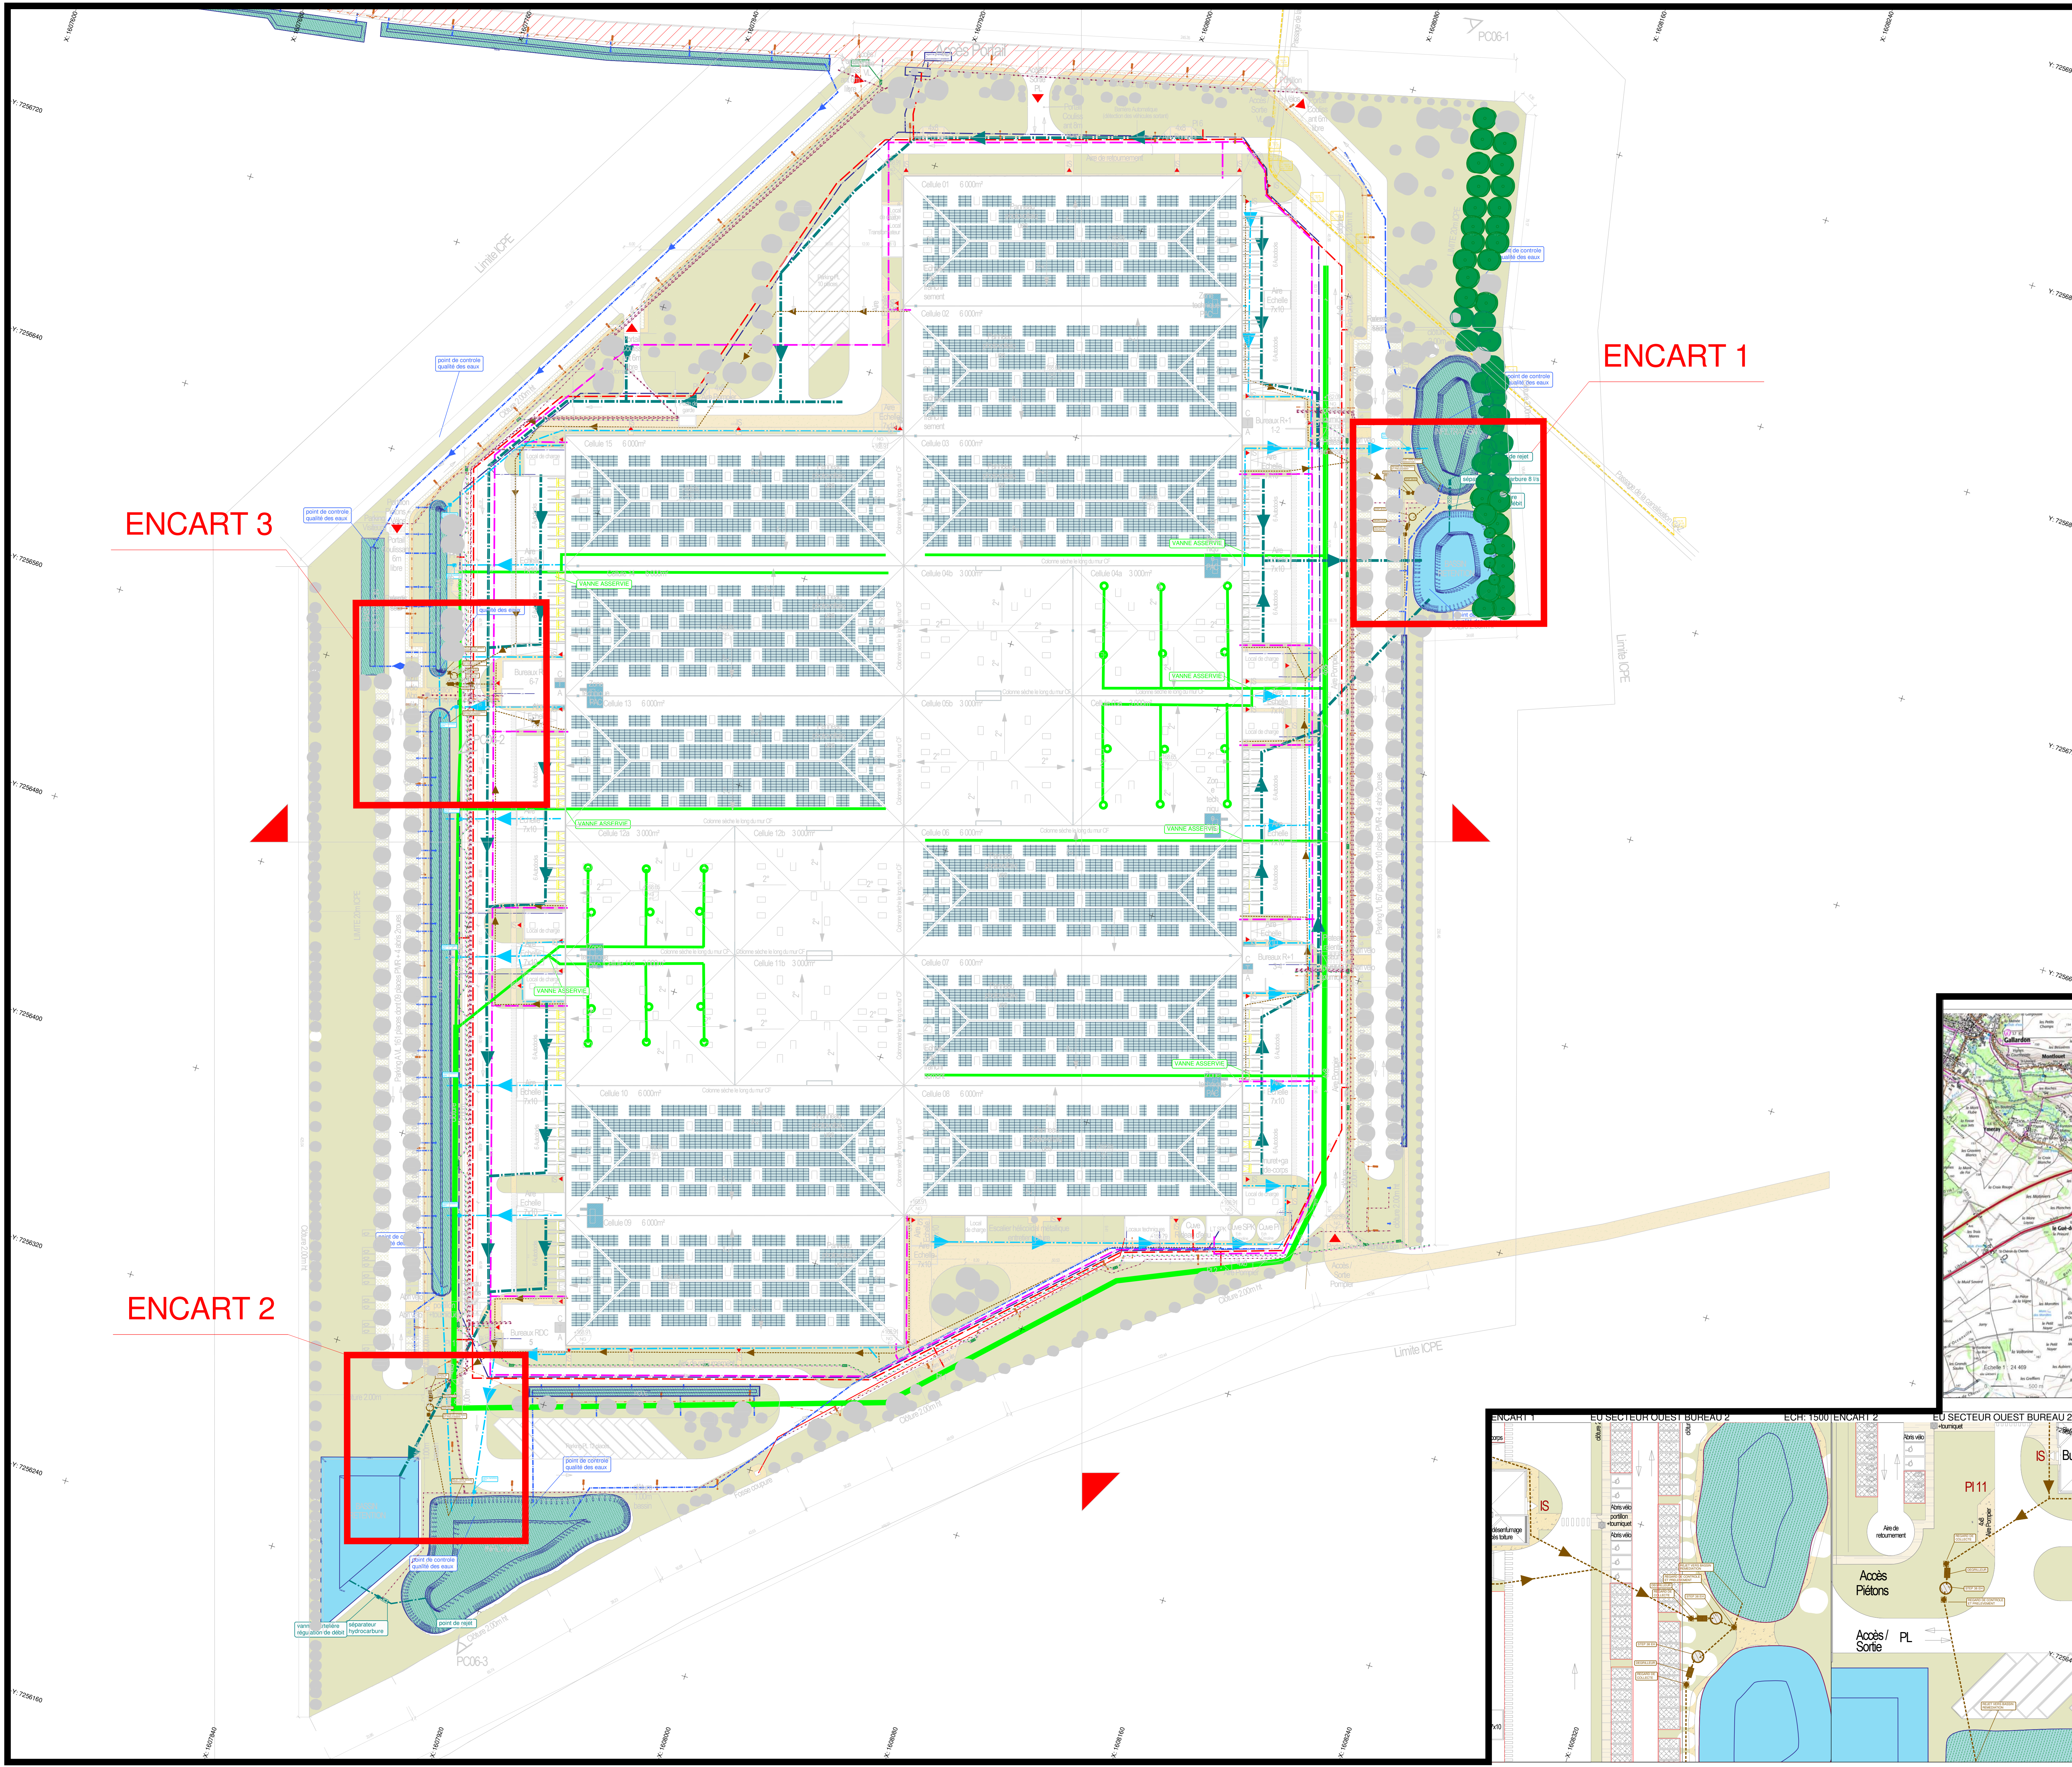

MAÎTRE D'OUVRAGE

SNC PARC DU LEVAIN

CONSTRUCTION D'UN
BATIMENT LOGISTIQUE
LEVAINVILLE (28)

CONSULTATION ENTREPRISE

ARCHITECTE

SOHO
ARCHITECTURE

BET VRD

MI **MOLINE**
INGENIERIE

PLAN
RESEAUX

ASSAINISSEMENT

APS PC DCE EXE DOE

Echelle : 1/800
Format : A0
Fichier :
Création : 04/04/2025

N° Affaire : QTL_LEV

VRD005 E

NO.	DATE	DESSIN	DESIGNATION
A			
B			
C			
D	10/04/25	MI	MAU PLAN MASSE BATIMENT
E	04/04/25	MI	CHANGEMENT DENOMINATION MO

LEGENDE 05/04/2025

RESEAU EU
REG 1000mm

DEGRILLEUR A PANIER

MICRO STATION EU

