



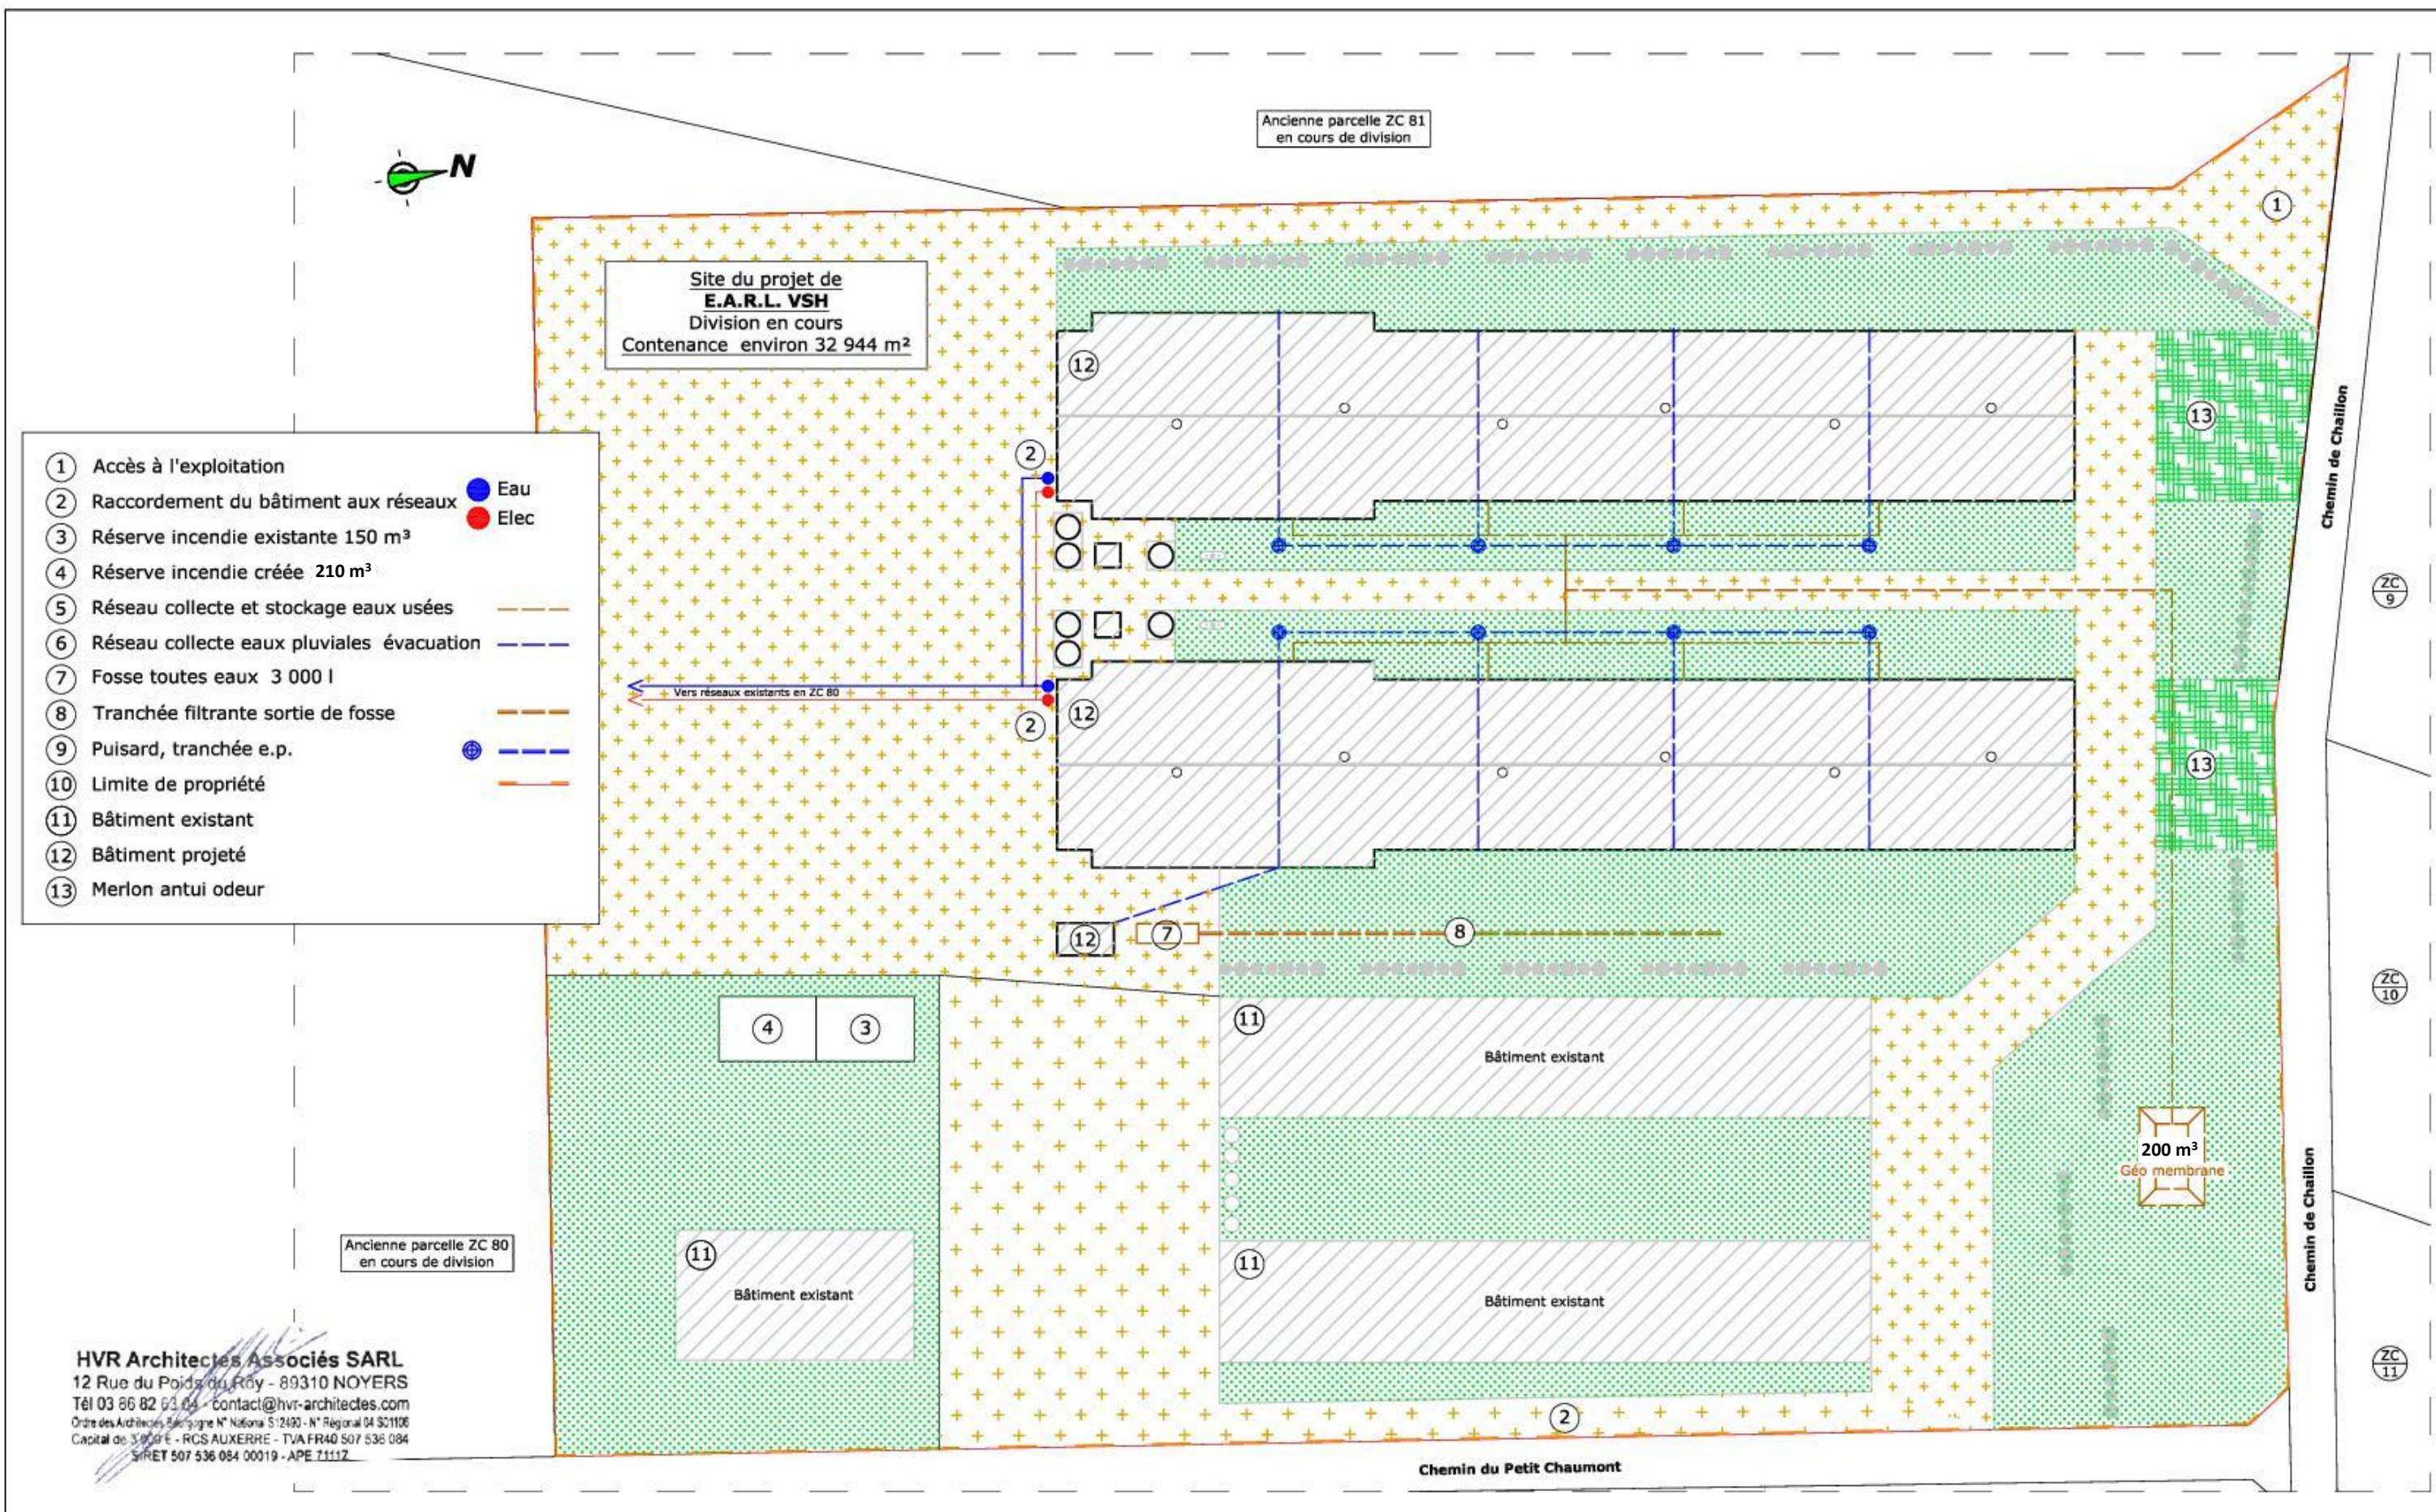

Date :	Atelier d'Architecture HVR Architectes Associés SARL 12, Rue du Poids du Roi 89310 - NOYERS	Plan de masse Plan des réseaux	Projet : Construction de bâtiments agricoles 10bis, Le Petit Chaumont 89110 - CHASSY	Maître d'Ouvrage: E.A.R.L. VSH 06.73.18.97.33. hugues.saulet@wanadoo.fr 10bis, Le Petit Chaumont 89110 - CHASSY	Echelle :	PC 2.1
01/25					1/750	

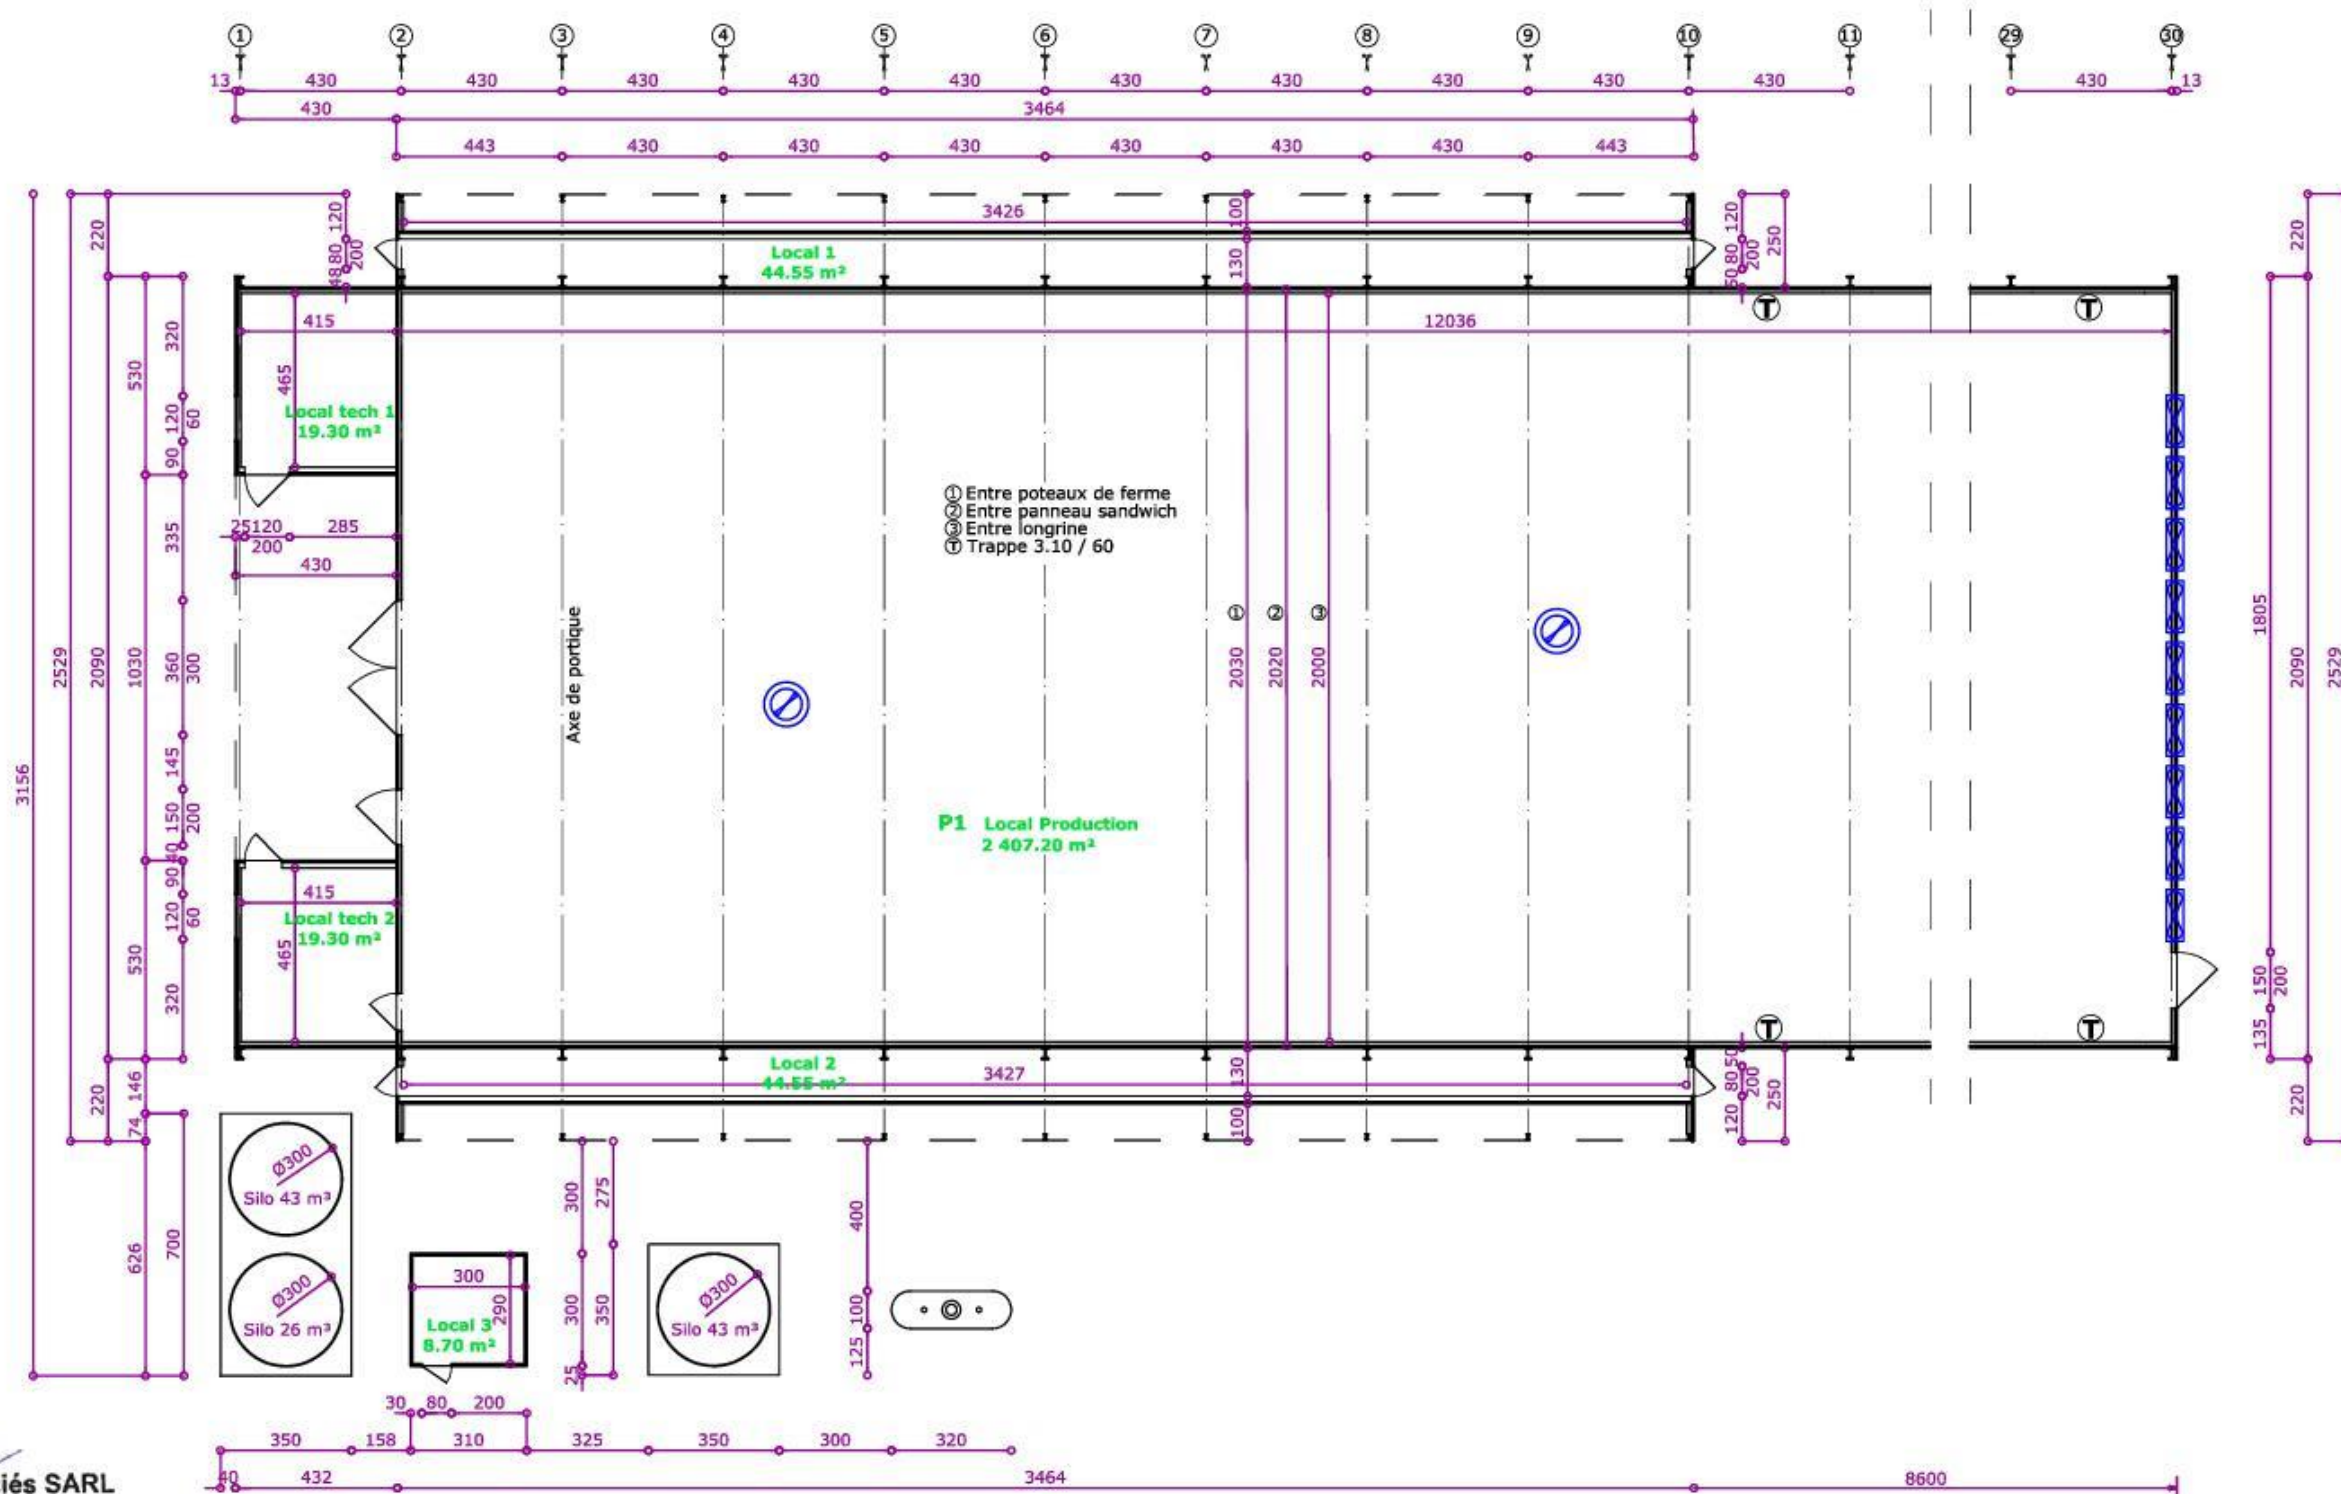

HVR Architectes Associés SARL
12 Rue du Poids du Roy - 89310 NOYERS
Tél 03 86 82 63 04 - contact@hvr-architectes.com
Ordre des Architectes Bourgogne N° National S 12490 - N° Régional 04 S 01106
Capital de 3,000 € - RCS AUXERRE - TVA FR40 507 536 084
SIRET 507 536 084 00019 - APE 7111Z

Date :
01/25

Atelier d'Architecture
HVR Architectes Associés SARL
12, Rue du Poids du Roi
89310 - NOYERS


Vue en Plan P1 (détail)

Projet :
Construction de bâtiments agricoles
10bis, Le Petit Chaumont
89110 - CHASSY

Maître d'Ouvrage:
E.A.R.L. VSH
06.73.18.97.33. hugues.saulet@wanadoo.fr
10bis, Le Petit Chaumont
89110 - CHASSY

Echelle
1/200

Annexe
1.1.

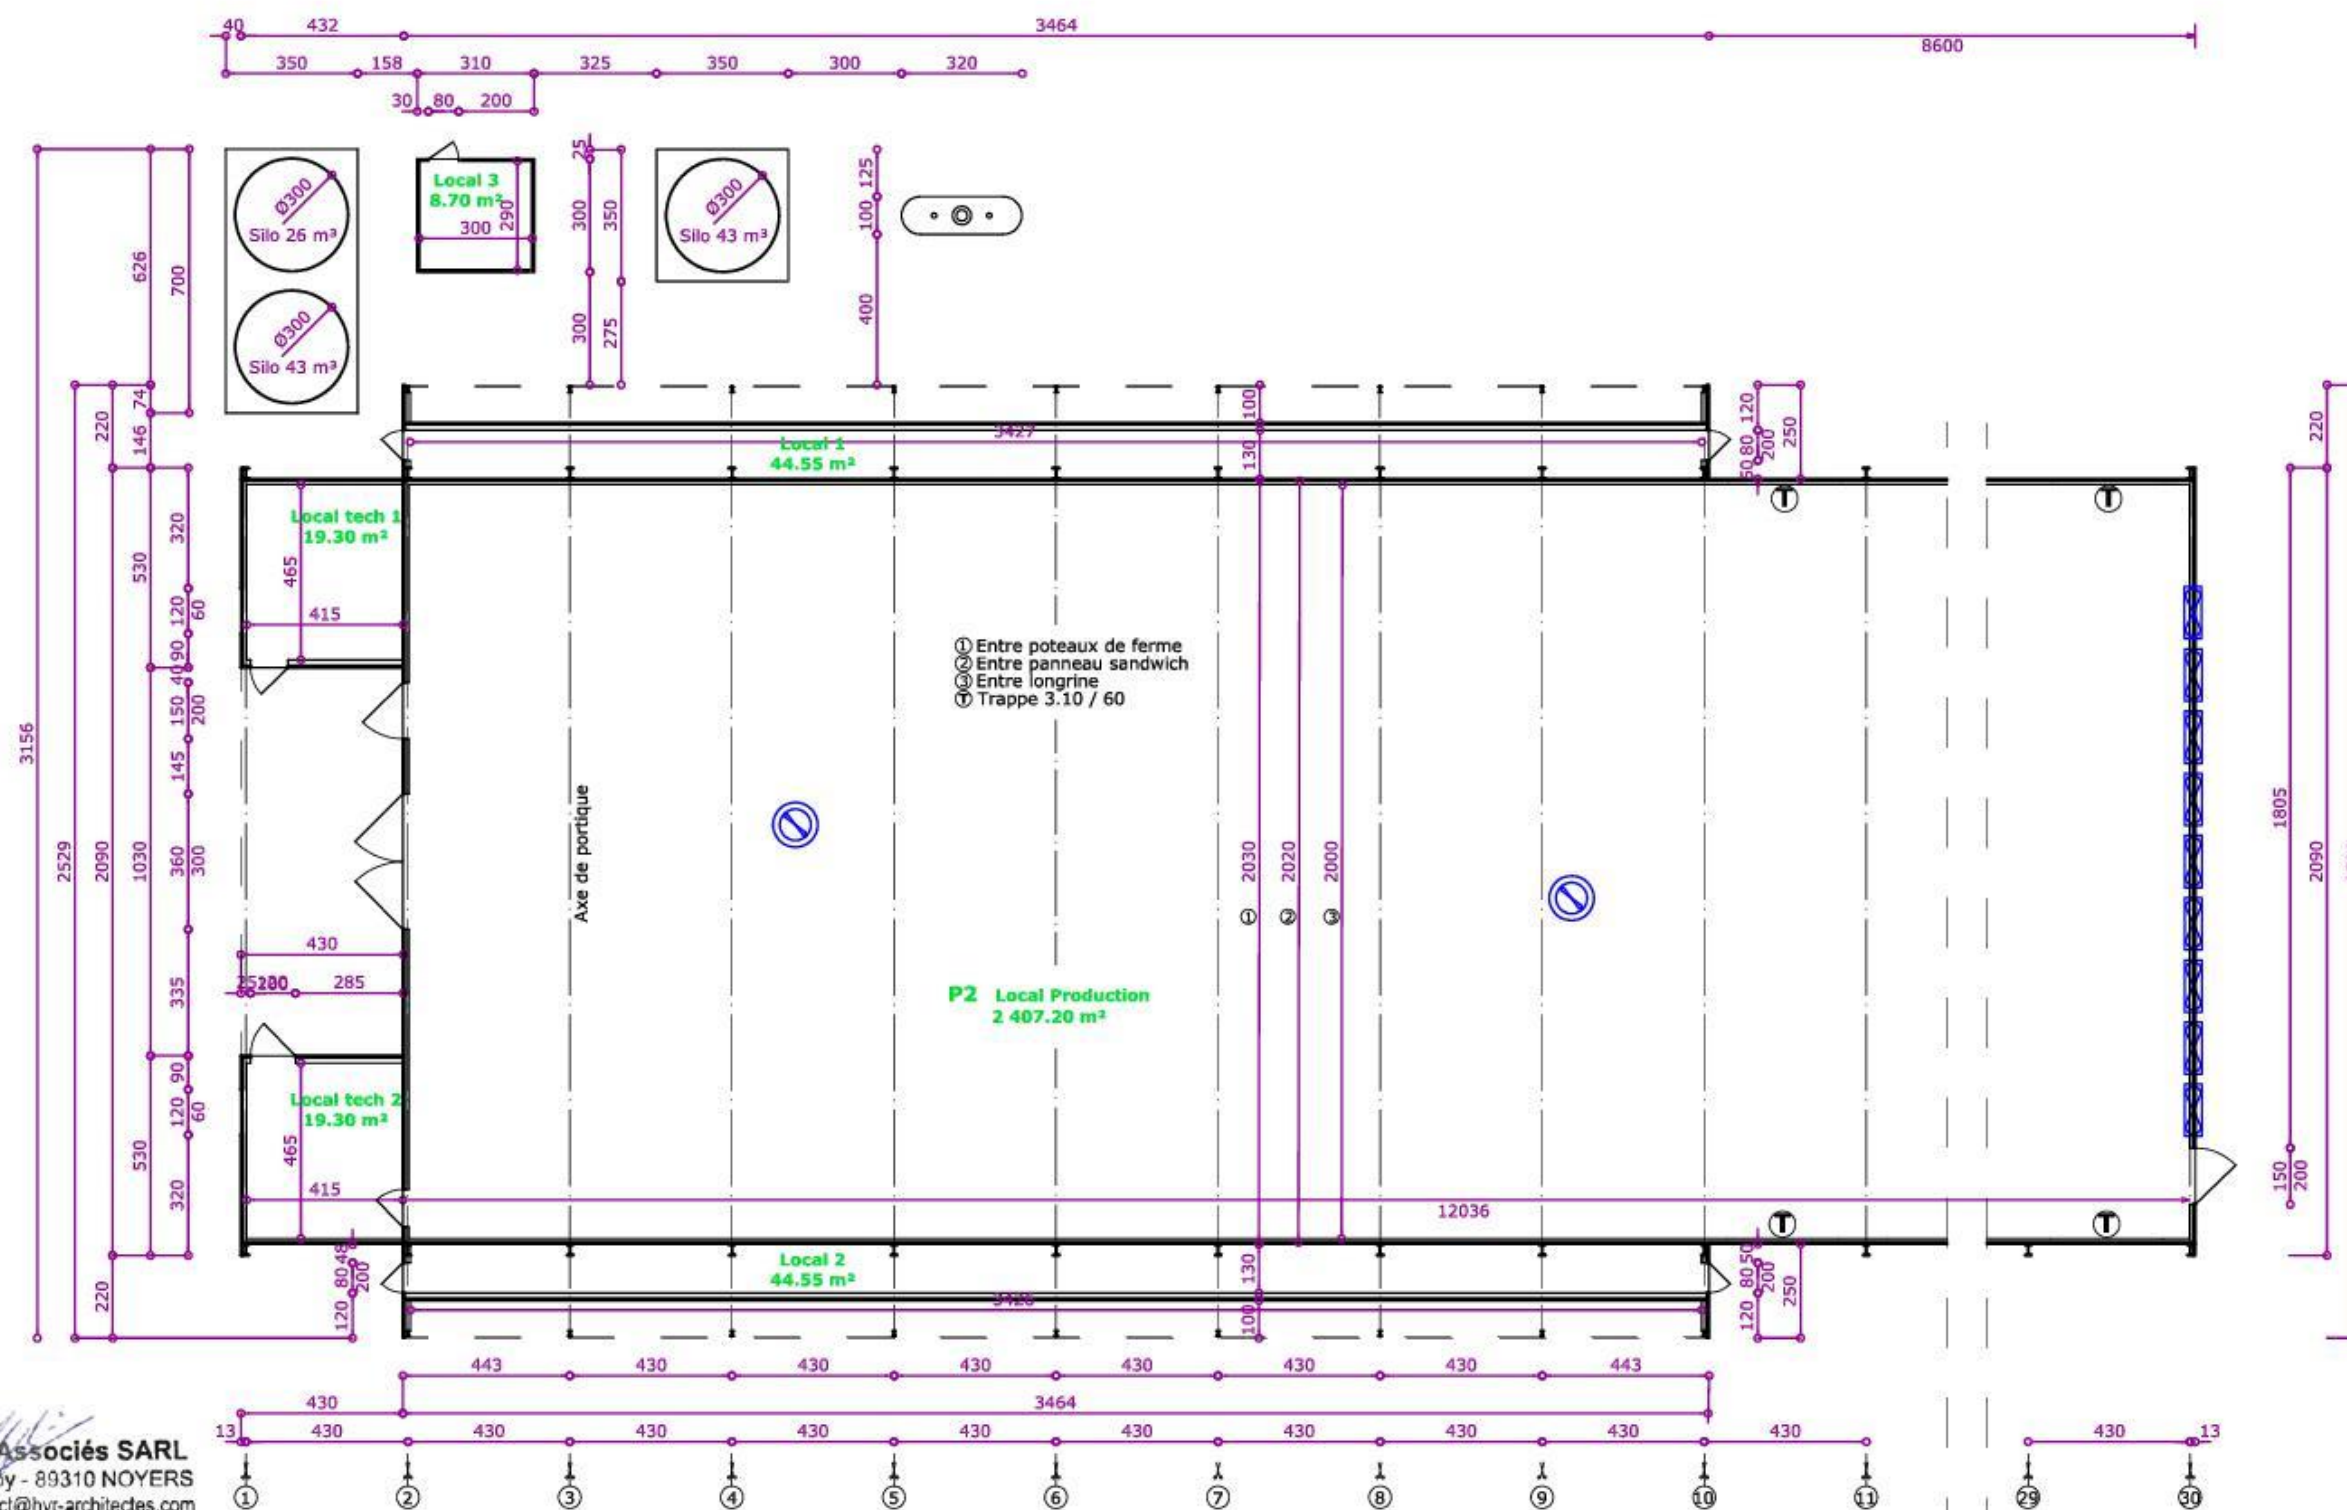

HVR Architectes Associés SARL
12 Rue du Poids du Roy - 89310 NOYERS
Tél 03 86 82 63 04 - contact@hvr-architectes.com
Ordre des Architectes Bourgogne N° Nationale S 12490 - N° Régional 04 S 01106
Capital de 3 000 € - RCS AUXERRE - TVA FR40 507 536 084
SIRET 507 536 084 00019 - APE 7111Z

Date :
01/25

Atelier d'Architecture
HVR Architectes Associés SARL
12, Rue du Poids du Roi
89310 - NOYERS


Vue en Plan P2 (détail)

Projet :
Construction de bâtiments agricoles
10bis, Le Petit Chaumont
89110 - CHASSY

Maître d'Ouvrage:
E.A.R.L. VSH
06.73.18.97.33. hugues.saulet@wanadoo.fr
10bis, Le Petit Chaumont
89110 - CHASSY

Echelle
1/200

Annexe
2.1.

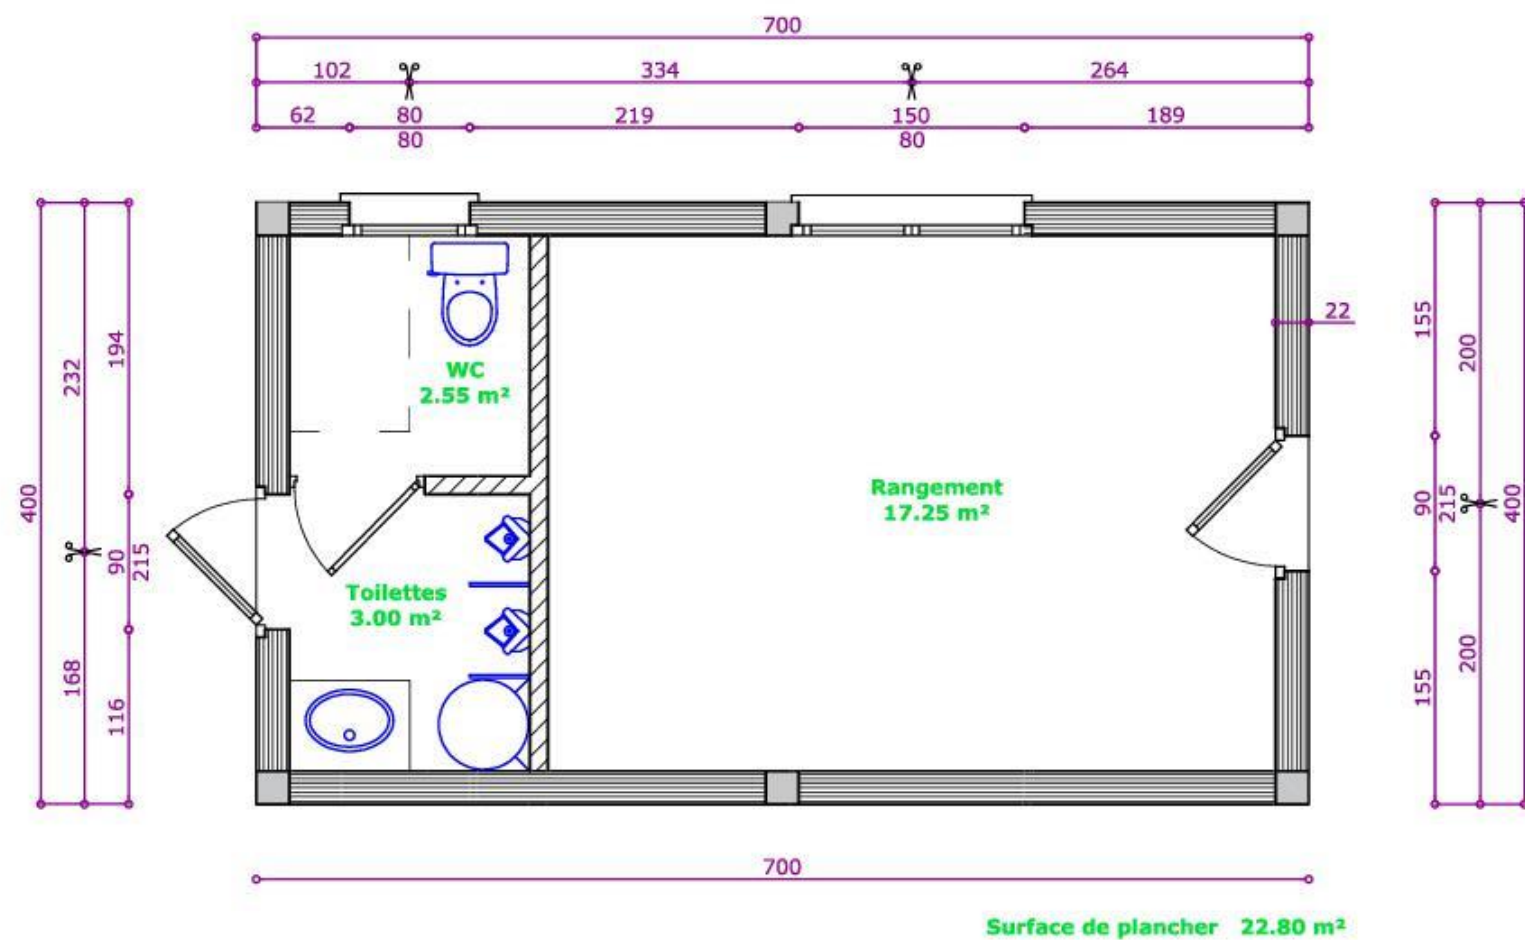

HVR Architectes Associés SARL
 12 Rue du Poids du Roy - 89310 NOYERS
 Tél 03 86 82 63 64 - contact@hvr-architectes.com
 Ordre des Architectes Bourgogne N° National 512490 - N° Régional 04 501106
 Capital de 3 000 € - RCS AUXERRE - TVA FR40 507 536 084
 SIRET 507 536 084 00019 - APE 7111Z

Date :	Atelier d'Architecture HVR Architectes Associés SARL 12, Rue du Poids du Roi 89310 - NOYERS	Vue en Plan - local toilettes - local rangement	Projet : Construction de bâtiments agricoles 10bis, Le Petit Chaumont 89110 - CHASSY	Maître d'Ouvrage: E.A.R.L. VSH 06.73.18.97.33. hugues.saulet@wanadoo.fr 10bis, Le Petit Chaumont 89110 - CHASSY	Echelle : 1/50	Annexe 1
--------	--	---	---	--	-------------------	-------------