





Comparer Photographies aériennes avec Photographies aériennes historiques 1950-1965


🔍 34360 Cébazan

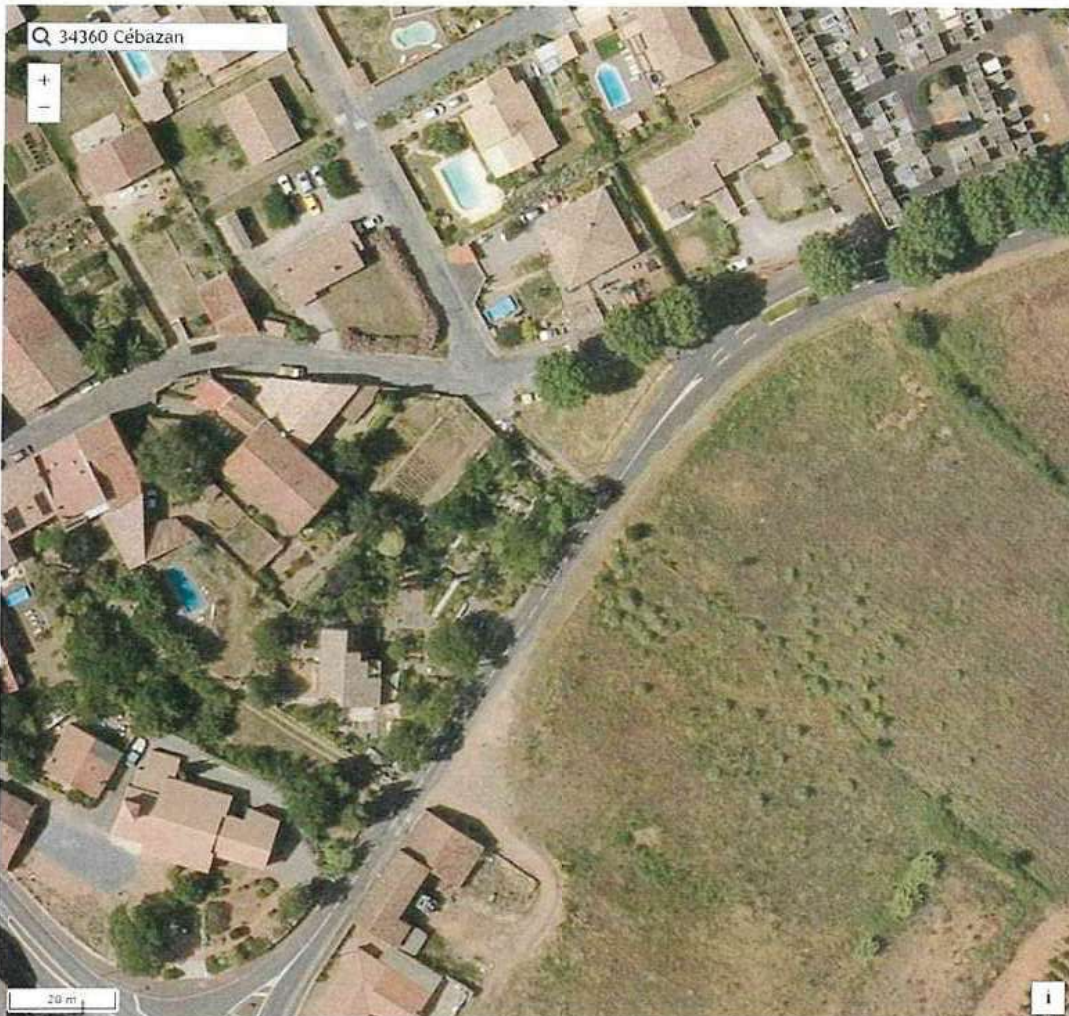

PLAN DE MASSE AU 1 / 200

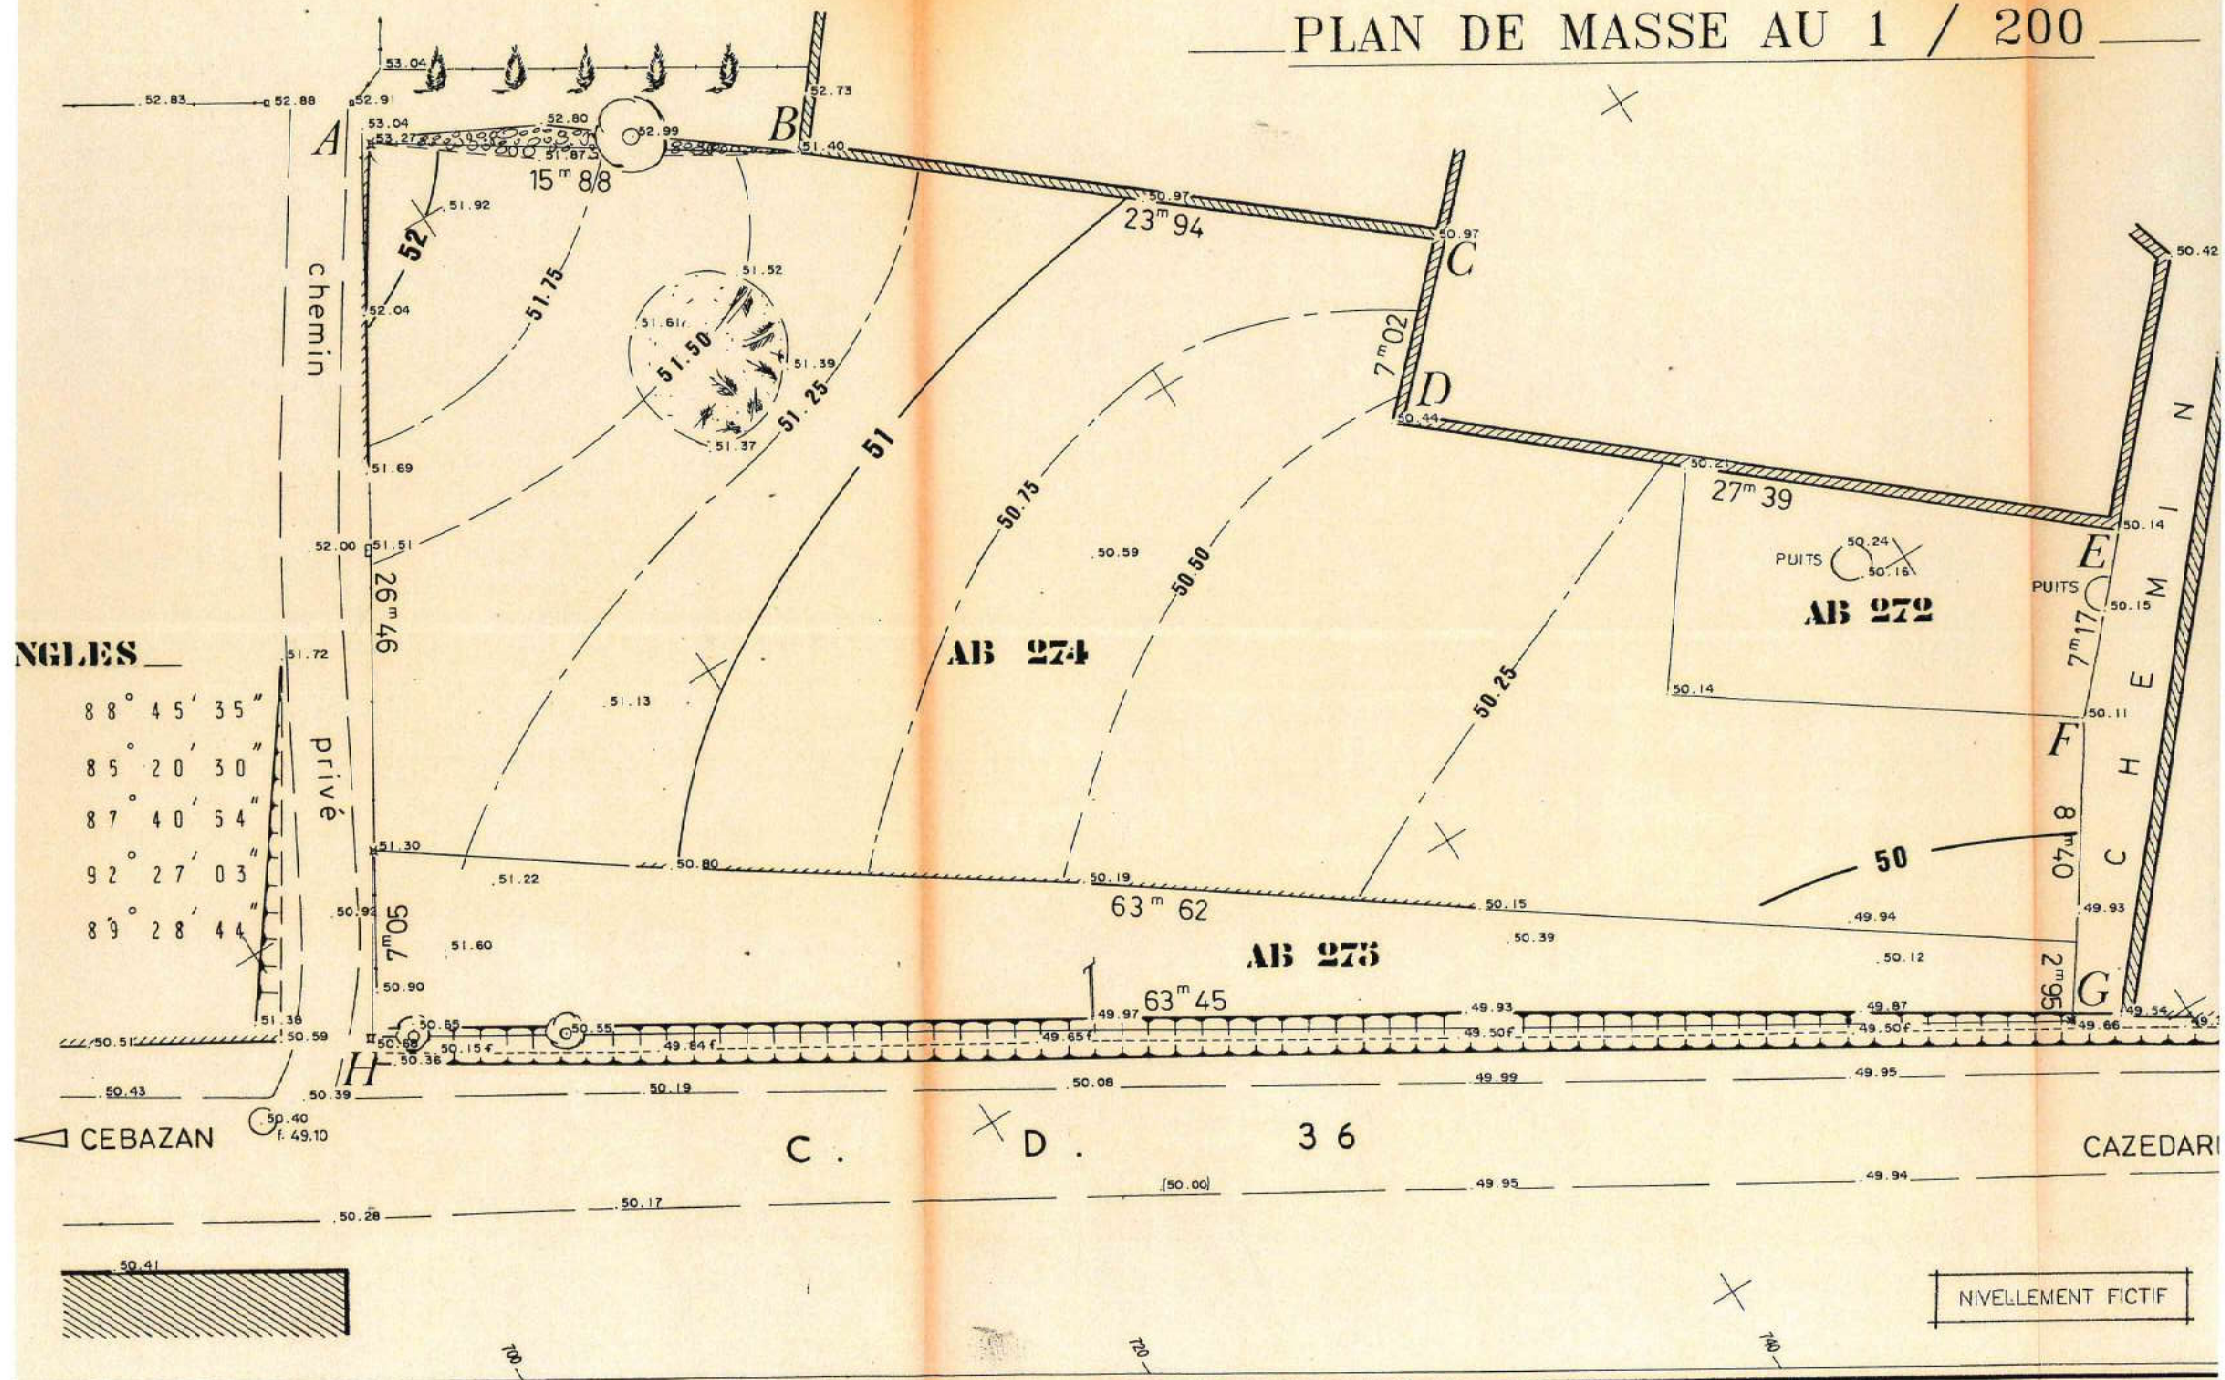


ANNEXE 5

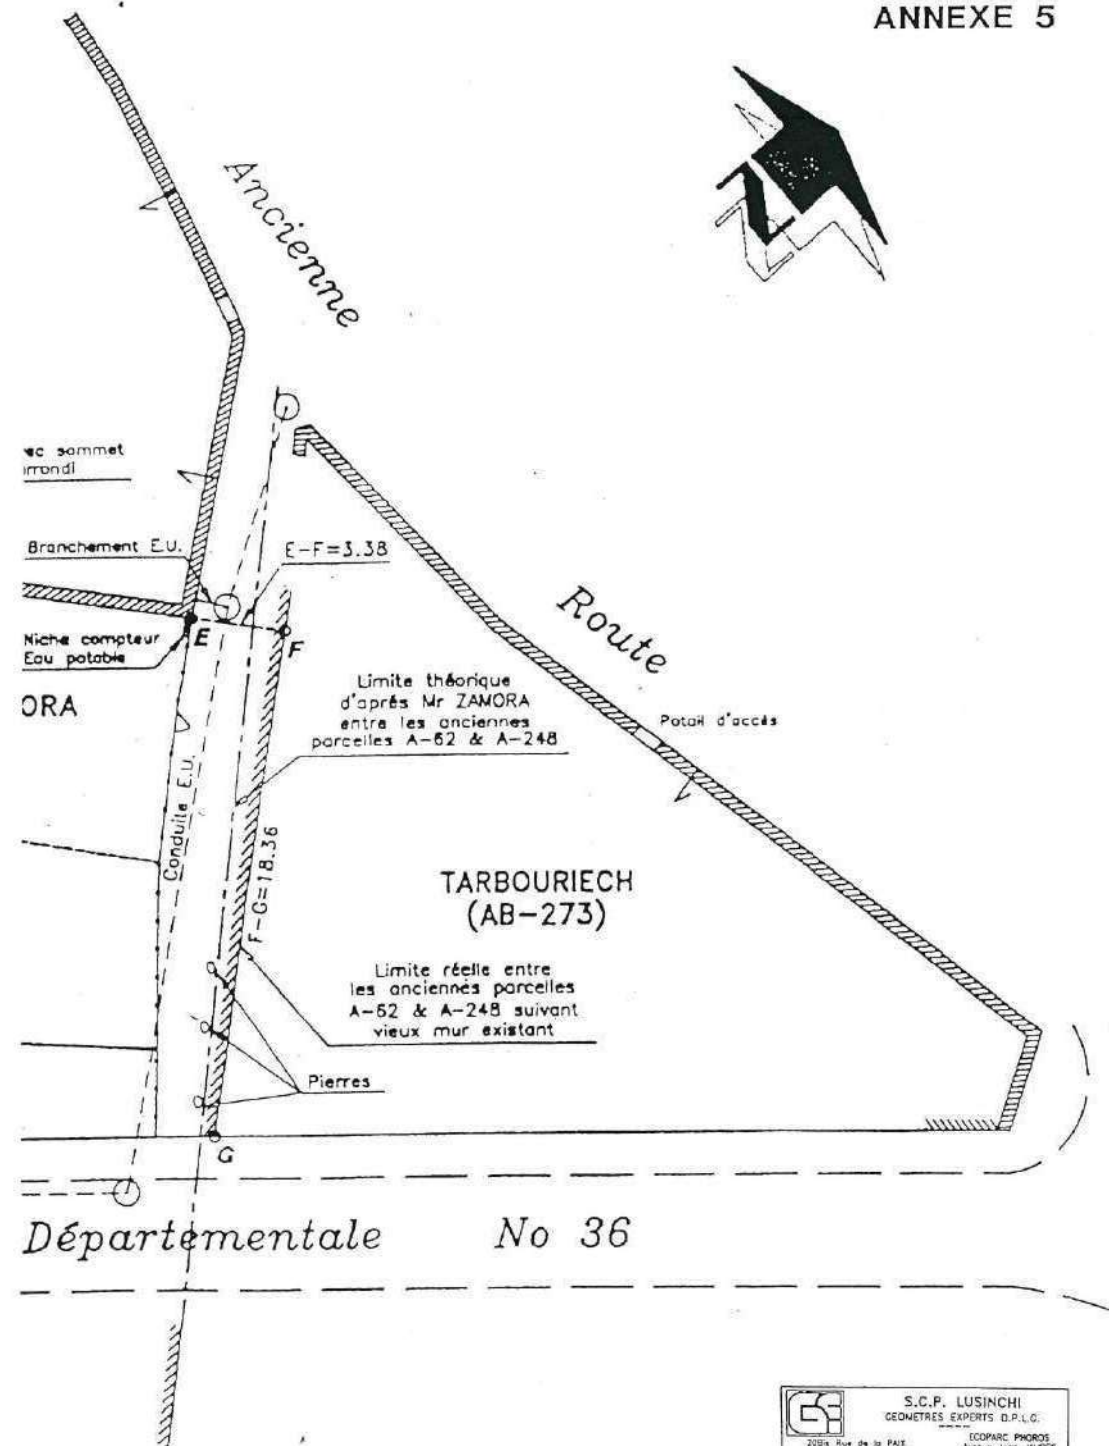

S.G.P. LUSINCHI
GÉOMÈTRES EXPERTS D.P.L.G.
20014 Rue de la Paix
34500 BÉZIERS
TEL. 04.67.30.14.16
FAX. 04.67.30.46.34
ECOPARC PHOENIX
Rue Jean JAURES
34600 BODAIRES
TEL. 04.67.35.01.12
FAX. 04.67.35.05.14

Commune de CEBAZAN
Affaire ZAMORA / Commune de CEBAZAN
Proposition de limite

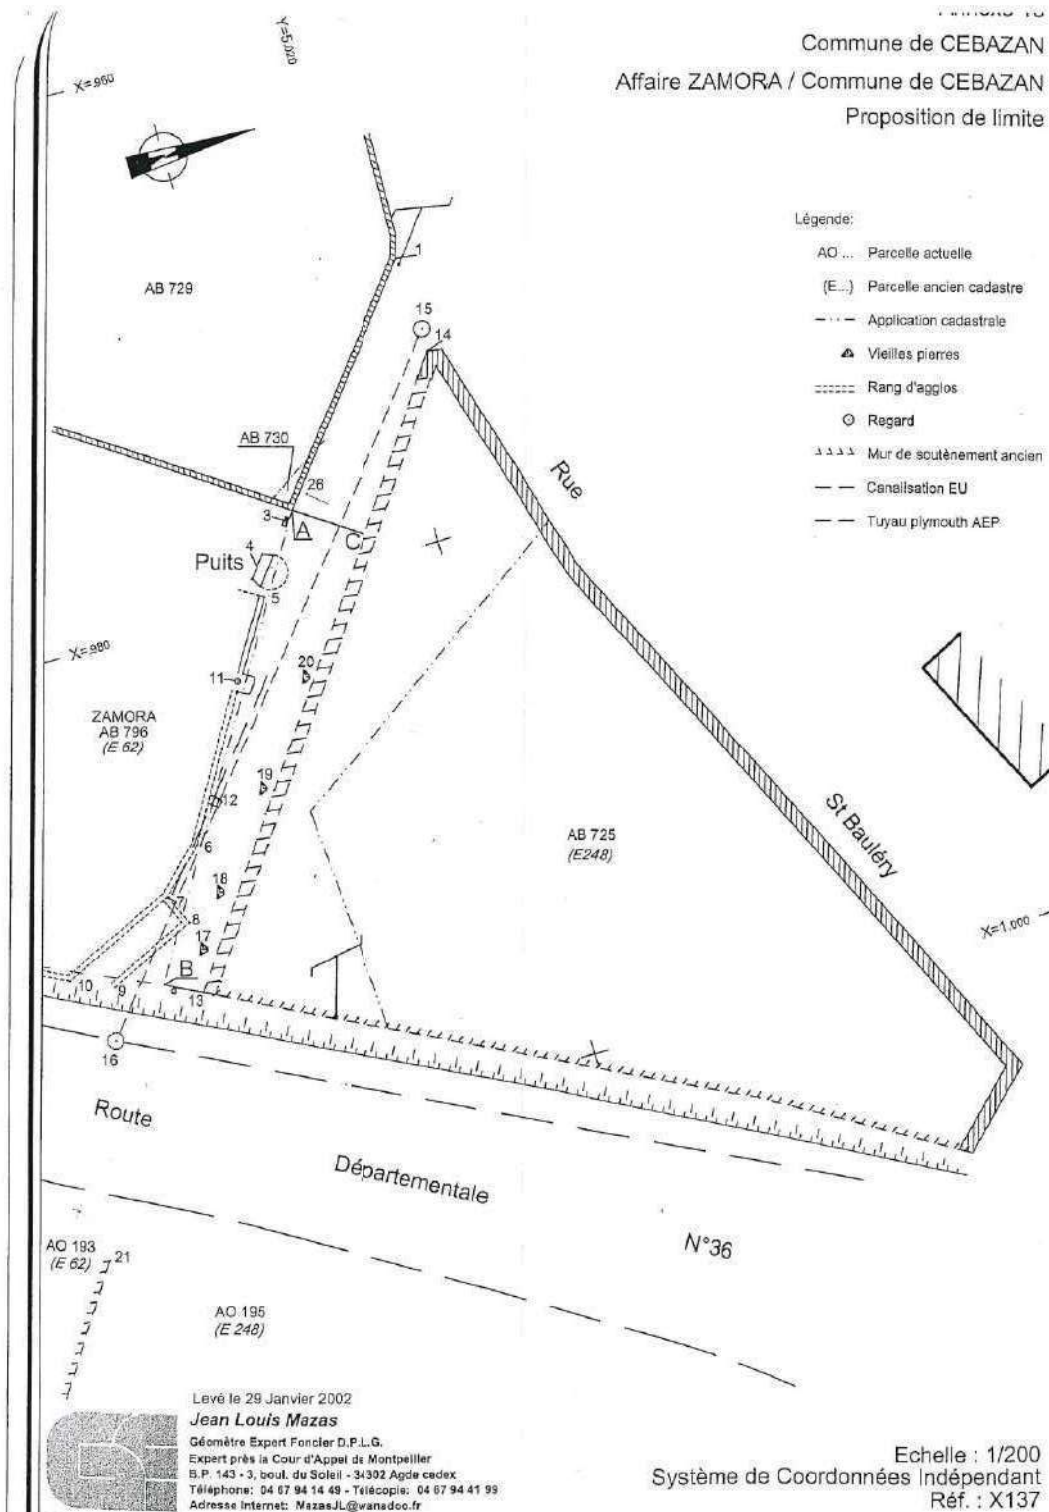

Levé le 29 Janvier 2002
Jean Louis Mazas
Géomètre Expert Foncier D.P.L.G.
Expert près la Cour d'Appel de Montpellier
B.P. 143 - 3, boul. du Soleil - 34392 Agde cedex
Téléphone: 04 67 94 14 49 - Télécopie: 04 67 94 41 99
Adresse Internet: MazasJL@wanadoo.fr

Echelle : 1/200
Système de Coordonnées Indépendant
Réf. : X137

Echelle: 1/250

