


LEGENDE :

- LIMITE DE PROPRIÉTÉ
- Clôture périphérique
- Portail d'accès
- Accès au site
- Table photovoltaïque
- Réserve incendie
- Poste de transformation
- Poste de livraison
- Piste périphérique
- Tracé sentier
- Bois
- PC6
- Point de vue photographique
- ±0,00
- Côtes altimétrique
- Côtes en limite de propriété

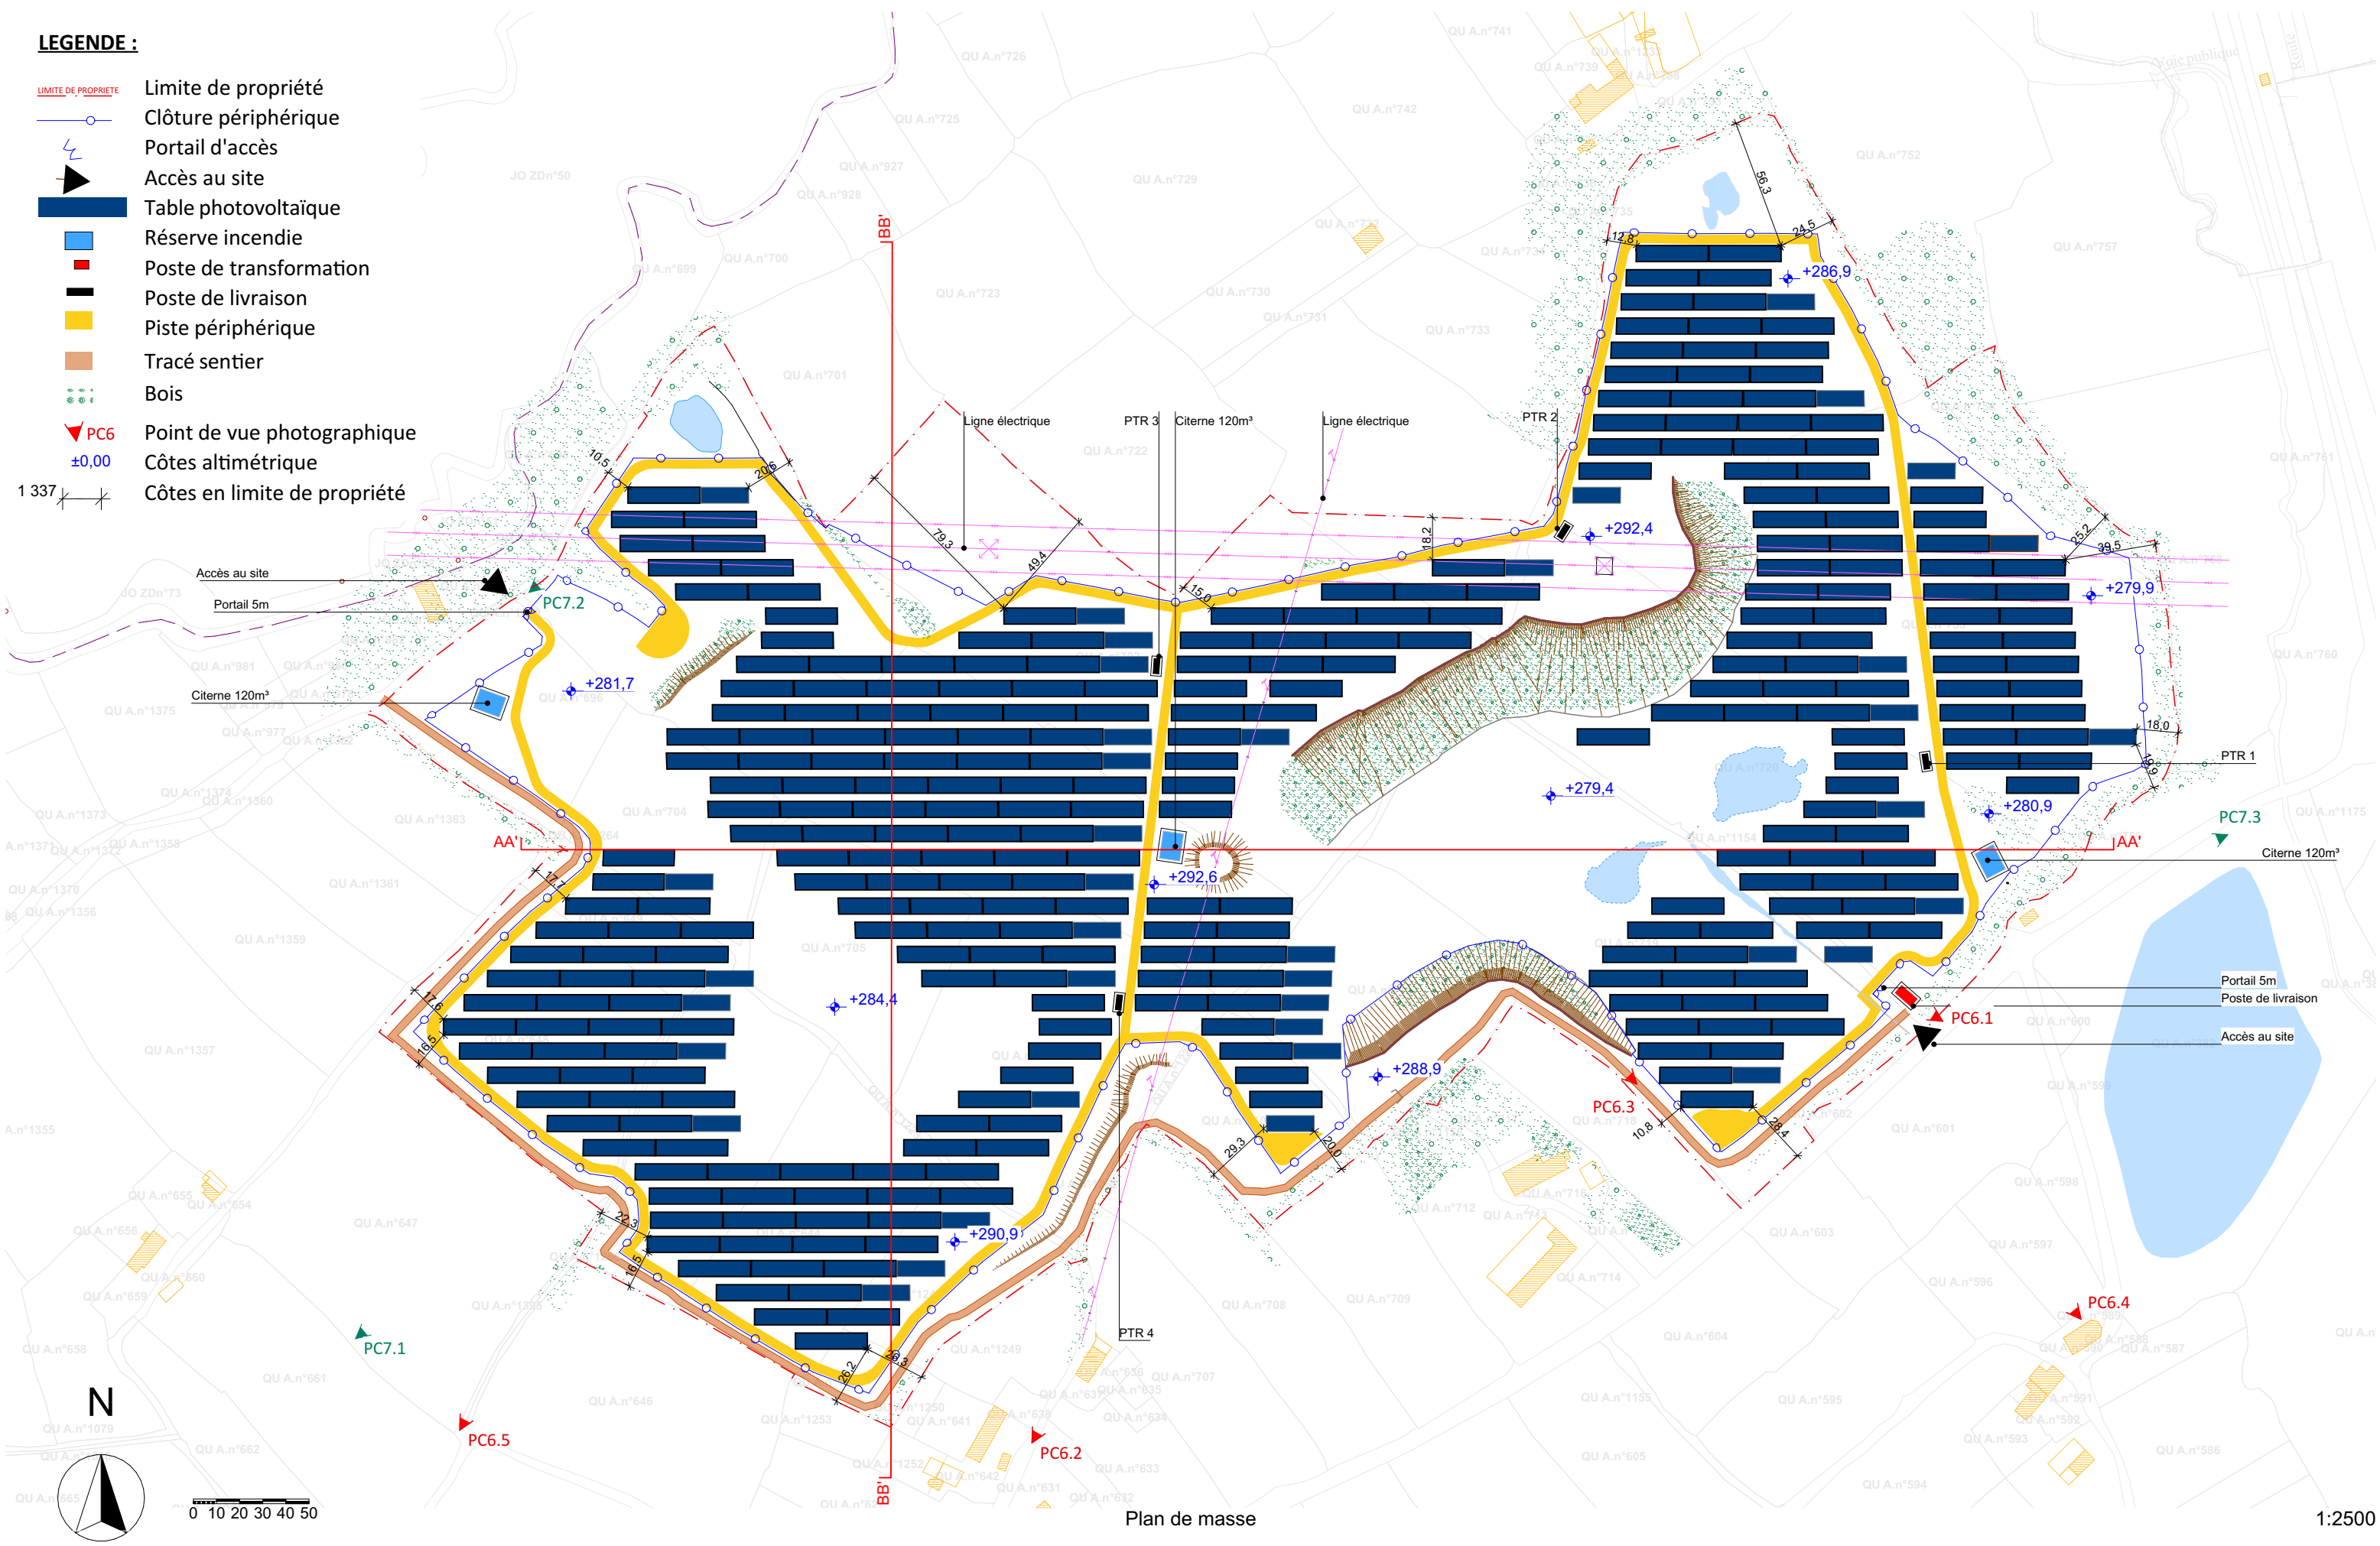

Plan de masse

1:2500

	N° de projet : 2024 13	Ouvrage : Construction d'une centrale photovoltaïque au sol Le Bossu _ 35290 QUEDILLAC	Maître d'ouvrage: GAGNERAUD ENERGIES QUEDILLAC PARC D'ACTIVITES DE L'ORME - 7 RUE DES METIERS _ 35730 PLEURTUIT	Etat du projet : PC	Titre: PC2.1 _ PLAN MASSE	Agence abi Thomas BRAUD – Simon FORDAGE SARL d'architecture au capital de 5000 € RCS de NIORT n° 903 41 626 Ordre des Architectes n° 527793 Siège social : 59 rue de Fontenay 79000 NIORT	Echelle : 1:2500	Dessinateur: SB / JJ	Date : 18/12/2024	N° de plan: .04
--	---------------------------	--	---	------------------------	------------------------------	---	---------------------	-------------------------	----------------------	---------------------------

LIMITE DE PROPRIETE

—○— Clôture périphérique

 [Accès au site](#)

Table photovoltaïque

■ Réserve incendie

■ Poste de transformation

Poste de livraison

 Piste nérinérique

Tracé sentier

Bois

© 2015

±0,00 Côtes altimétrique

337 Côtes en limite de propriété




:2500

LEGENDE :

- LIMITE DE PROPRIETE
- Clôture périphérique
- Portail d'accès
- Accès au site
- Table photovoltaïque
- Réserve incendie
- Poste de transformation
- Poste de livraison
- Piste périphérique
- Tracé sentier
- Bois
- PC6
- Point de vue photographique
- ±0,00
- Côtes altimétrique
- Côtes en limite de propriété

1 337

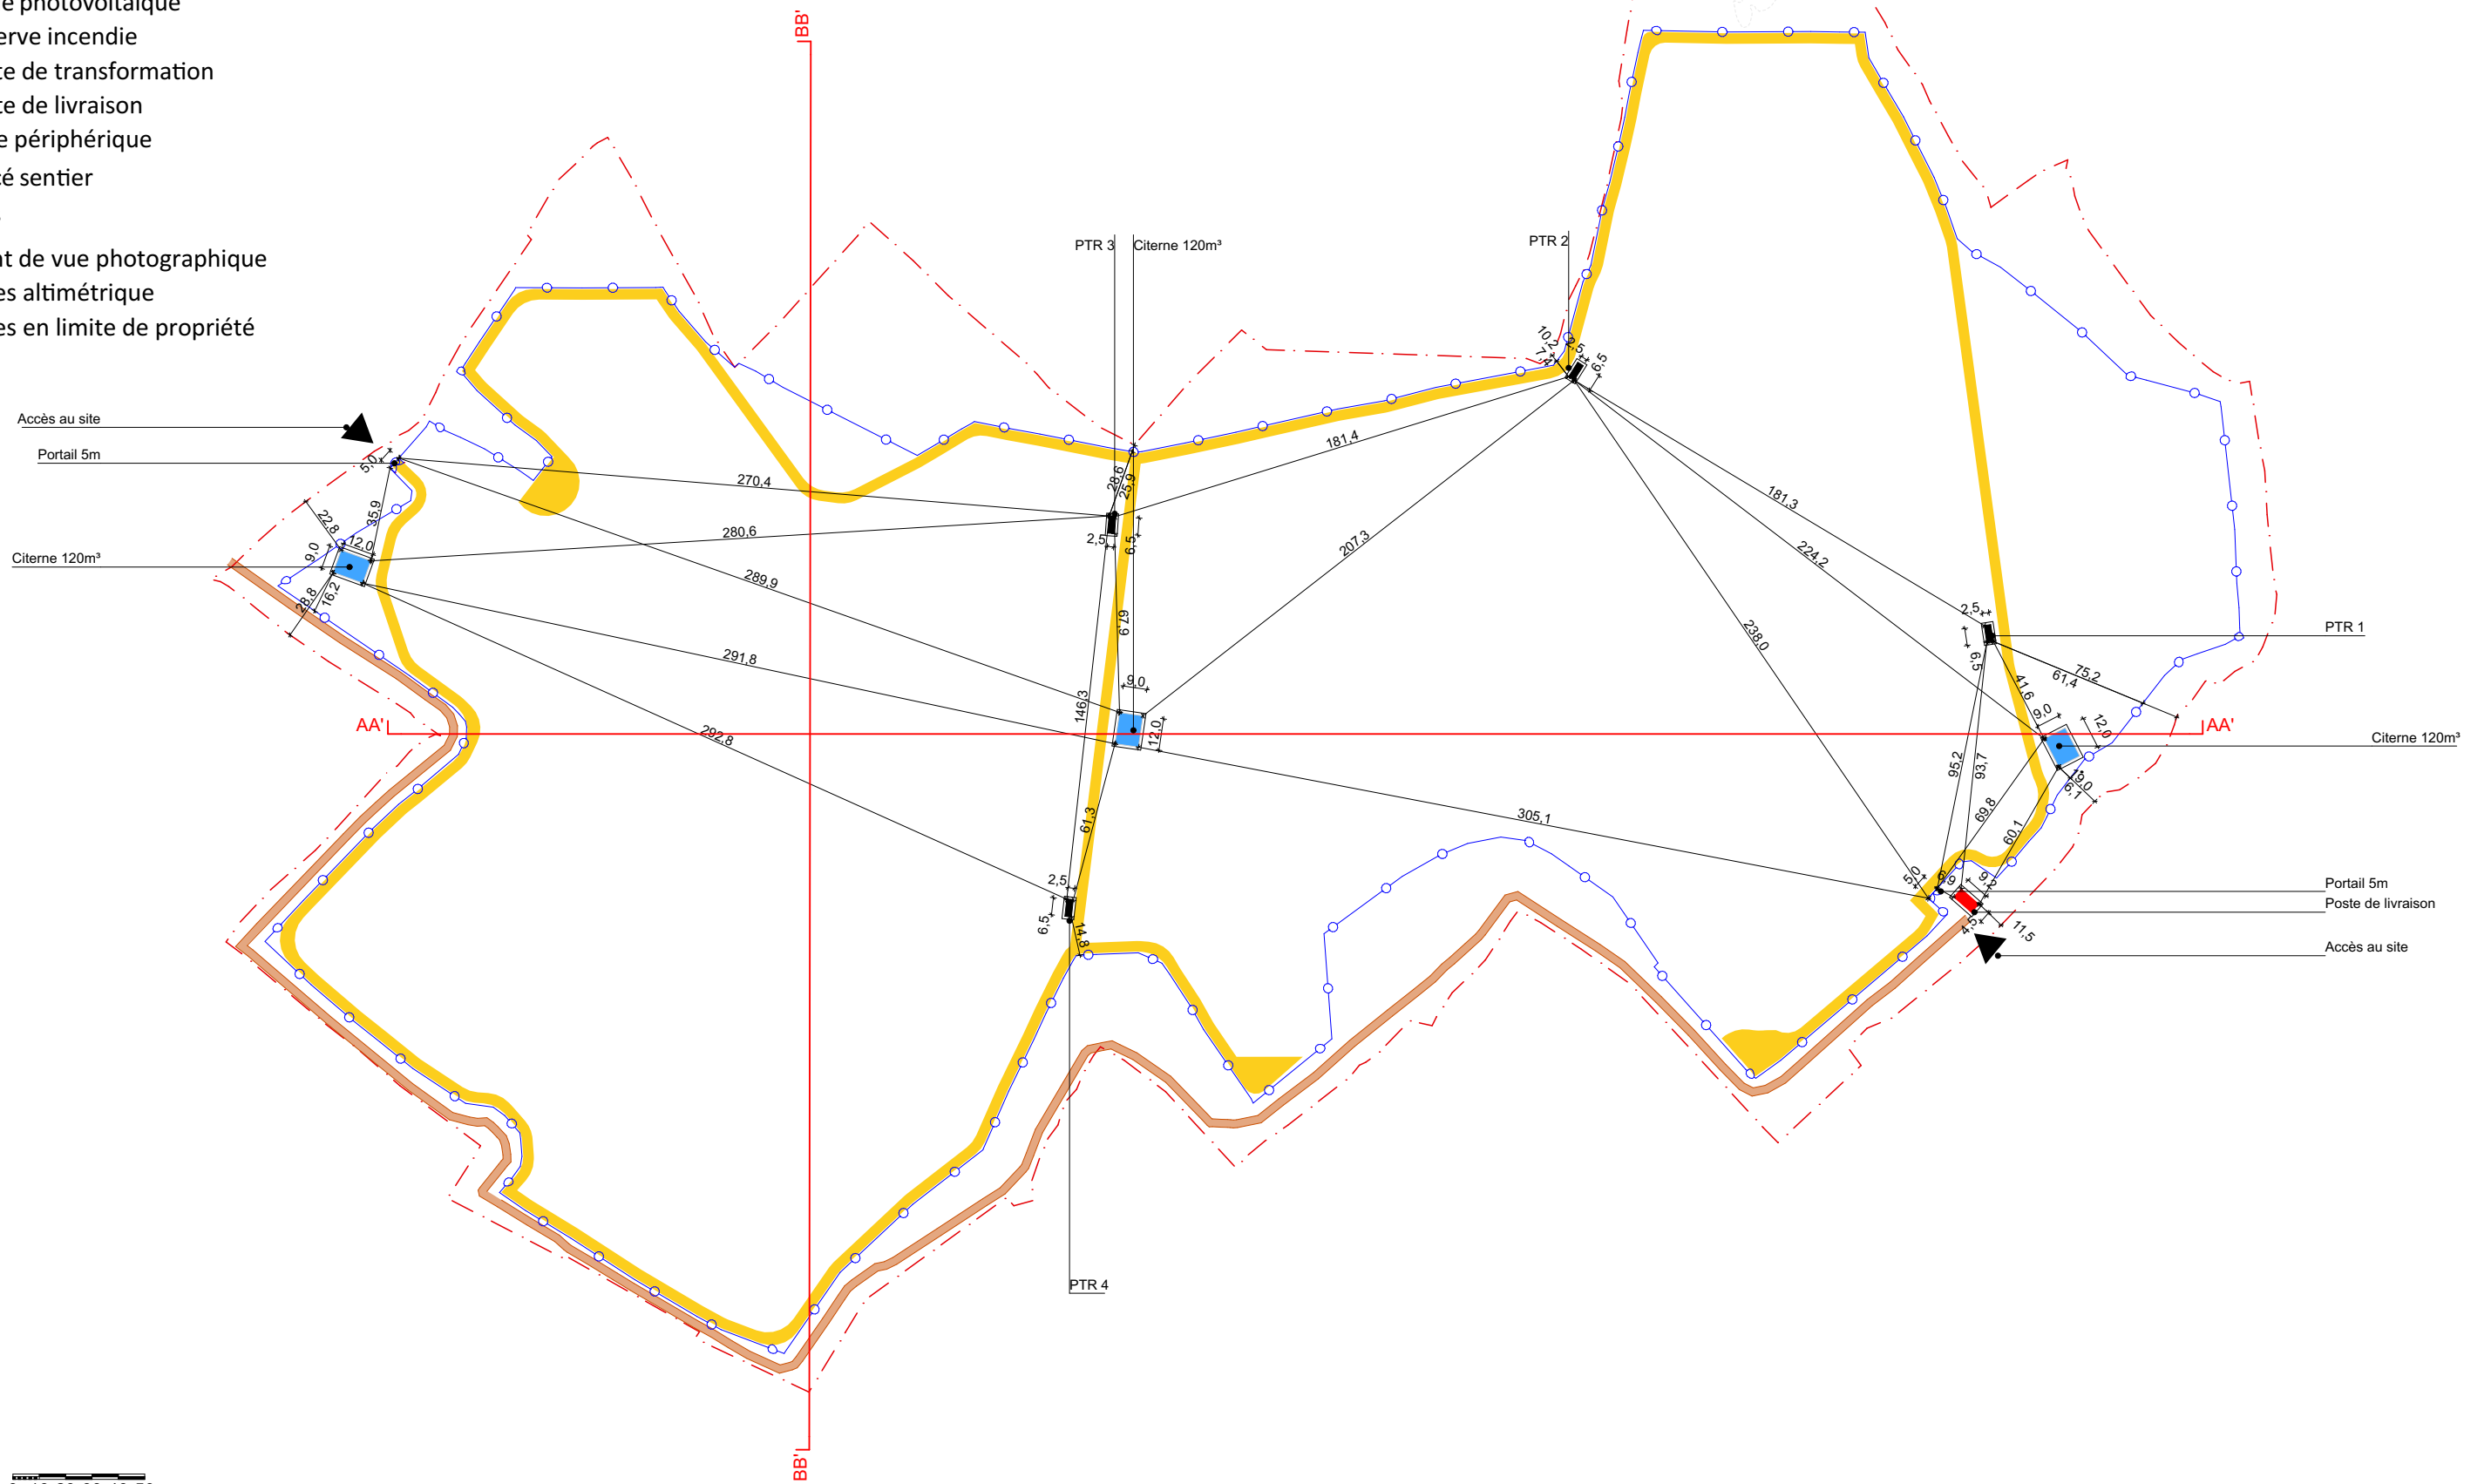

Plan de masse équipements

1:2500

	N° de projet : 2024 13	Ouvrage : Construction d'une centrale photovoltaïque au sol Le Bossu _ 35290 QUEDILLAC	Maître d'ouvrage: GAGNERAUD ENERGIES QUEDILLAC PARC D'ACTIVITES DE L'ORME - 7 RUE DES METIERS _ 35730 PLEURTUIT	Etat du projet : PC	Titre: PC2.3 _ PLAN MASSE_EQUIPEMENTS	Agence aBi Thomas BRAUD – Simon BORDAGE SARL d'architecture au capital de 5000 € RCS de NIORT n° 903 41 626 Ordre des Architectes n° 522793 Siège social : 59 rue de Fontenay 79000 NIORT	Echelle : 1:2500	Dessinateur: SB / JJ	Date : 18/12/2024	N° de plan: .06
--	---------------------------	--	---	------------------------	--	---	---------------------	-------------------------	----------------------	--------------------