

Contenu

- Plan de masse- État existant au 1/1500ème
- Plan de masse- État projeté au 1/1500ème
- Plan de masse des emprises de projet nord 1/1000ème
- Plan de masse des emprises de projet sud 1/1000ème

Architecte

I'M IN ARCHITECTURE
2 rue d'Autouil 75016 PARIS
06 71 15 45 63 // im.i.archi@gmx.com
SAS au capital de 16500€
533 863 940 R.C.S. PARIS

Maître d'ouvrage

FRANSOL 61

Adresse de Correspondance :

29 Rue Vauthier
92100 BOULOGNE-BILLANCOURT
Tel: 06 10 42 74 14
mail : antonin.brunel@kronos-solar.com



PROJET DE CENTRALE
PHOTOVOLTAÏQUE DE CAMBLAIN-CHÂTELAIN
COMMUNE DE CAMBLAIN-CHÂTELAIN
(62470)

PLAN DE MASSE
ÉTAT EXISTANT

Légende

- Clôture du projet
- Parcelles cadastrales concernées par le projet
- Parcelles cadastrales
- Bâtiments existants
- Limite lieux-dits
- Limite sections
- Végétation existante
- Zone boisée
- Arbre
- Fossés et bassins
- Talus existant
- Courbes de niveaux

Echelle 1/1500 au format A3
0 30 60m



Architecte

I'M IN ARCHITECTURE
2 rue d'Auteuil 75016 PARIS
06 71 15 45 63 / i.m.in.archi@gmx.com
SAS au capital de 16500€
533 863 940 R.C.S. PARIS

Maître d'ouvrage

FRANSOL 61

Adresse de Correspondance :

29 Rue Vauthier
92100 BOULOGNE-BILLANCOURT
Tel: 06 10 42 74 14
mail : antonin.brunel@kronos-solar.com



PROJET DE CENTRALE
PHOTOVOLTAÏQUE DE CAMBLAIN-CHÂTELAIN
COMMUNE DE CAMBLAIN-CHÂTELAIN
(62470)

PLAN DE MASSE
ÉTAT PROJETÉ

Légende

- Clôture du projet
- 3 Parcels cadastrales concernées par le projet
- Parcels cadastrales
- Bâtiments existants
- Limite lieux-dits
- Limite sections
- Végétation existante
- Haie à créer
- Zone boisée
- Arbre
- Courbes de niveaux
- Voie existante
- Piste renforcée
- Poste de livraison
- Postes de transformation
- Container
- Citerne 60 m³
- Structures photovoltaïques

Echelle 1/1500 au format A3



Architecte

I'M IN ARCHITECTURE
2 rue d'Autouillet 75016 PARIS
06 71 15 45 63 / i.m.in.archi@gmx.com
SAS au capital de 16500€
533 863 941 R.C.S. PARIS

Maître d'ouvrage

FRANSOL 61

Adresse de Correspondance :

29 Rue Vauthier
92100 BOULOGNE-BILLANCOURT
Tel: 06 10 42 74 14
mail : antonin.brunel@kronos-solar.com



**PROJET DE CENTRALE
PHOTOVOLTAÏQUE DE CAMBLAIN-CHÂTELAIN
COMMUNE DE CAMBLAIN-CHÂTELAIN
(62470)**

PLAN DE MASSE
DES EMPRISES DE PROJET
NORD

Légende

-  Végétation existante
 -  Haie à créer
 -  Zone boisée
 -  Arbre
 -  Courbes de niveaux
 -  Voirie existante
 -  Piste renforcée
 -  Poste de livraison
 -  Postes de transformation
 -  Container
 -  Citerne 60 m³
 -  Structures photovoltaïques

Echelle 1/1000 au format A3

0 20 40m



Architecte

I'M IN ARCHITECTURE
2 rue d'Auteuil 75016 PARIS
06 71 15 45 63 / im.in.archi@gmx.com
SAS au capital de 16500€
533 863 949 R.C.S. PARIS

Maître d'ouvrage

FRANSOL 61

Adresse de Correspondance :


29 Rue Vauthier
92100 BOULOGNE-BILLANCOURT
Tel: 06 10 42 74 14
mail : antonin.brunel@kronos-solar.com

kronos solar
edp renewables

PAGE 26 /71

PC2



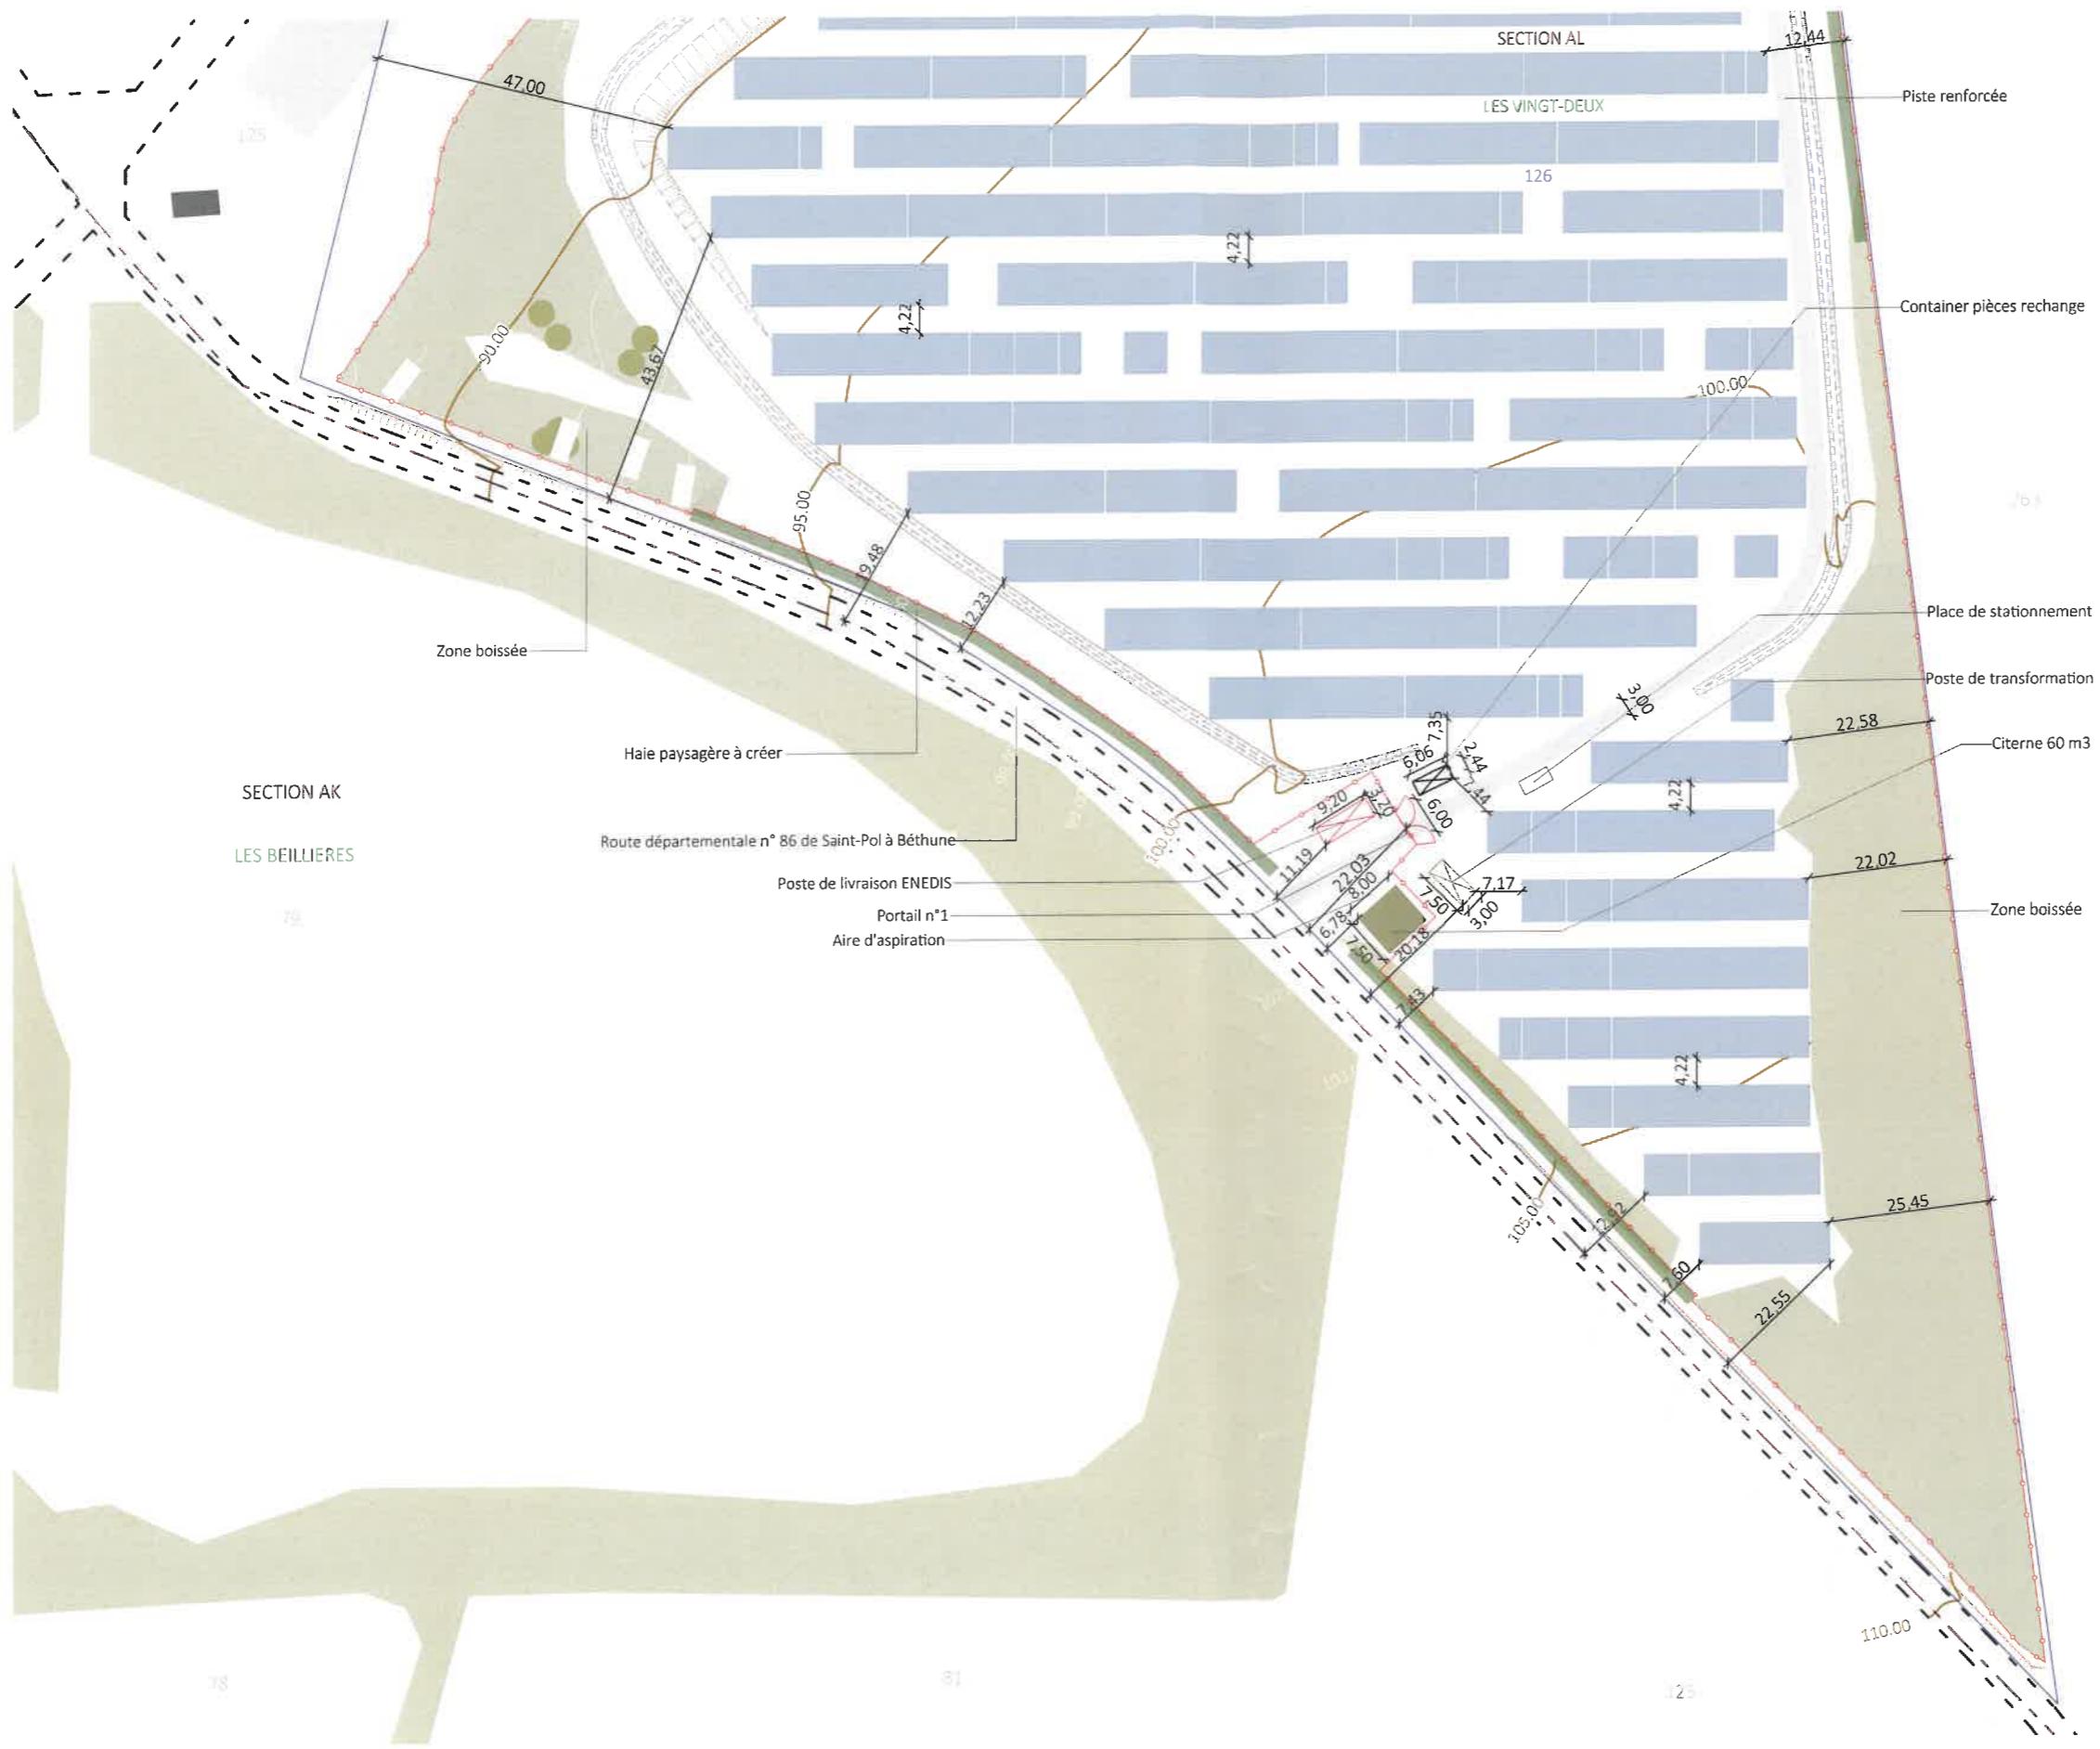

Contenu

- Plan de localisation des coupes AA' et BB'
- Coupe du terrain sur l'axe AA'
- Coupe du terrain sur l'axe BB'
- Détails en coupe d'une structure photovoltaïque de type fixe
- Détail en coupe du poste de livraison
- Détail en coupe du poste de transformation
- Détail en coupe du conteneur des pièces de rechange

PC3- PLANS EN COUPE DU TERRAIN ET DE LA CONSTRUCTION

Architecte

I'M IN ARCHITECTURE
2 rue d'Autrueil 75016 PARIS
06 71 15 45 63 / i.m.in.archi@gmx.com
SAS au capital de 16500€
533 863 844 R.C.S. PARIS

Maître d'ouvrage

FRANSOL 61

Adresse de Correspondance :

29 Rue Vauthier
92100 BOULOGNE-BILLANCOURT
Tel: 06 10 42 74 14
mail : antonin.brunel@kronos-solar.com



PROJET DE CENTRALE
PHOTOVOLTAÏQUE DE CAMBLAIN-CHÂTELAIN
COMMUNE DE CAMBLAIN-CHÂTELAIN
(62470)

PLAN DE
LOCALISATION DES COUPES

Légende

- - - Lignes des coupes
- [Blue Box] Parcelles cadastrales concernées par le projet
- [Grey Box] Parcelles cadastrales
- [Black Box] Bâtiments existants
- [Green Line] Limite lieux-dits
- - - Limite sections
- [Light Green Area] Végétation existante
- [Dark Green Line] Haie à créer
- [Arbres] Arbre
- [Green Circle] Zone boisée
- [Wavy Line] Courbes de niveaux
- - - Voirie existante
- [Grey Line] Piste renforcée
- [Red Line] Poste de livraison
- [Crossed Box] Postes de transformation
- [Container Box] Container
- [Brown Box] Citerne 60 m³
- [Blue Box] Structures photovoltaïques

Echelle 1/1500 au format A3

0 30 60m



Architecte

I'M IN ARCHITECTURE
2 rue d'Autueil 75016 PARIS
06 71 15 45 63 / im.in.archi@gmx.com
SAS au capital de 16500€
533 863 940 R.C.S. PARIS

Maître d'ouvrage

FRANSOL 61

Adresse de Correspondance :

29 Rue Vauthier
92100 BOULOGNE-BILLANCOURT
Tel: 06 10 42 74 14
mail : antonin.brunel@kronos-solar.com

kronos solar

