


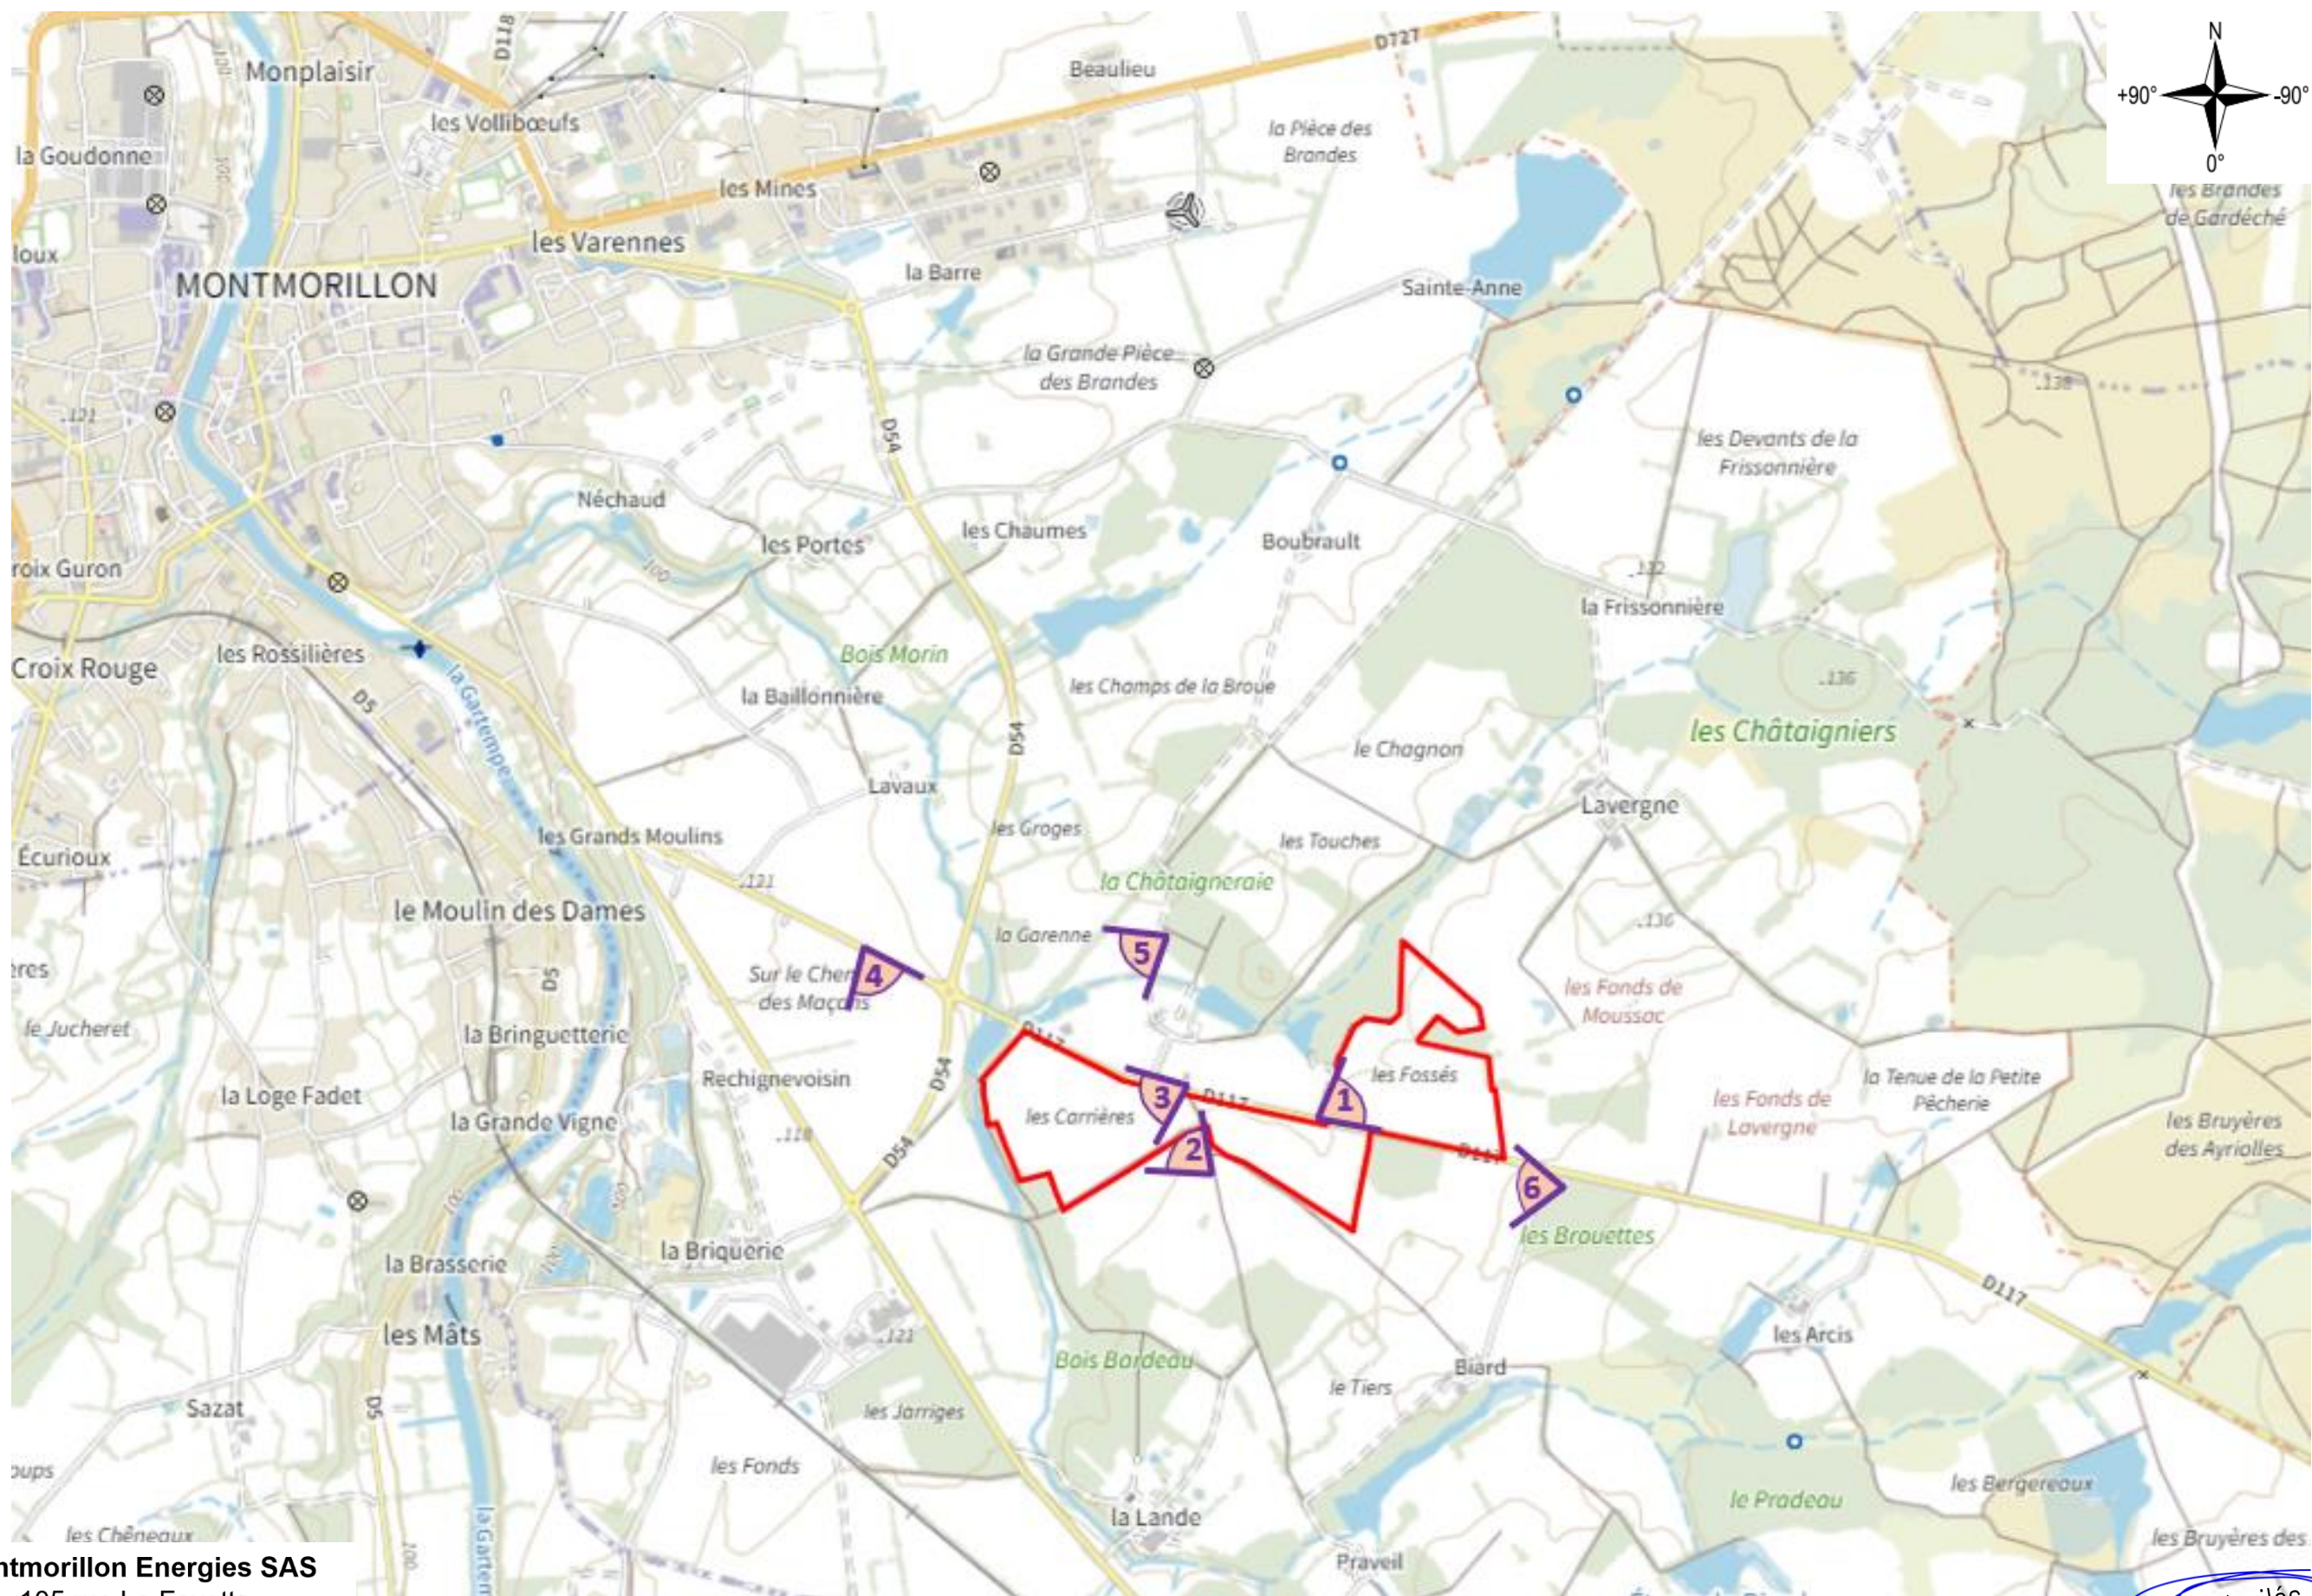


Montmorillon Energies SAS
105 rue La Fayette
75010 PARIS
RCS Paris 911 980 712

Plan de repérage des prises de vue – Carte IGN – geoportail.fr – Echelle 1 : 20 000


Argilès Baró Architectes
architectes@argilesbaro.com
25 Av. Général Grollier - 34570 Pignan
799 665 627 00046 - APE 7111Z
N° régional lan01782 - national 082013

 07 61 55 36 52 architectes@argilesbaro.com	MONTMORILLON ENERGIES Construction d'un parc photovoltaïque au sol <i>Lieu-Dit Moussac, 86 500 Montmorillon, le long de la Départementale n°117</i>	PC	PLAN DE REPÉRAGE DES PRISES DE VUE Ces plans sont exclusivement réservés à l'obtention des autorisations administratives de permis de construire. Ces plans ne sont pas des plans d'exécution, ils ne peuvent donc en aucun cas être directement utilisés pour réaliser la construction.	Version N°01
				PC 1-c Indice : A Modifié le :30/01/24


Vue de face

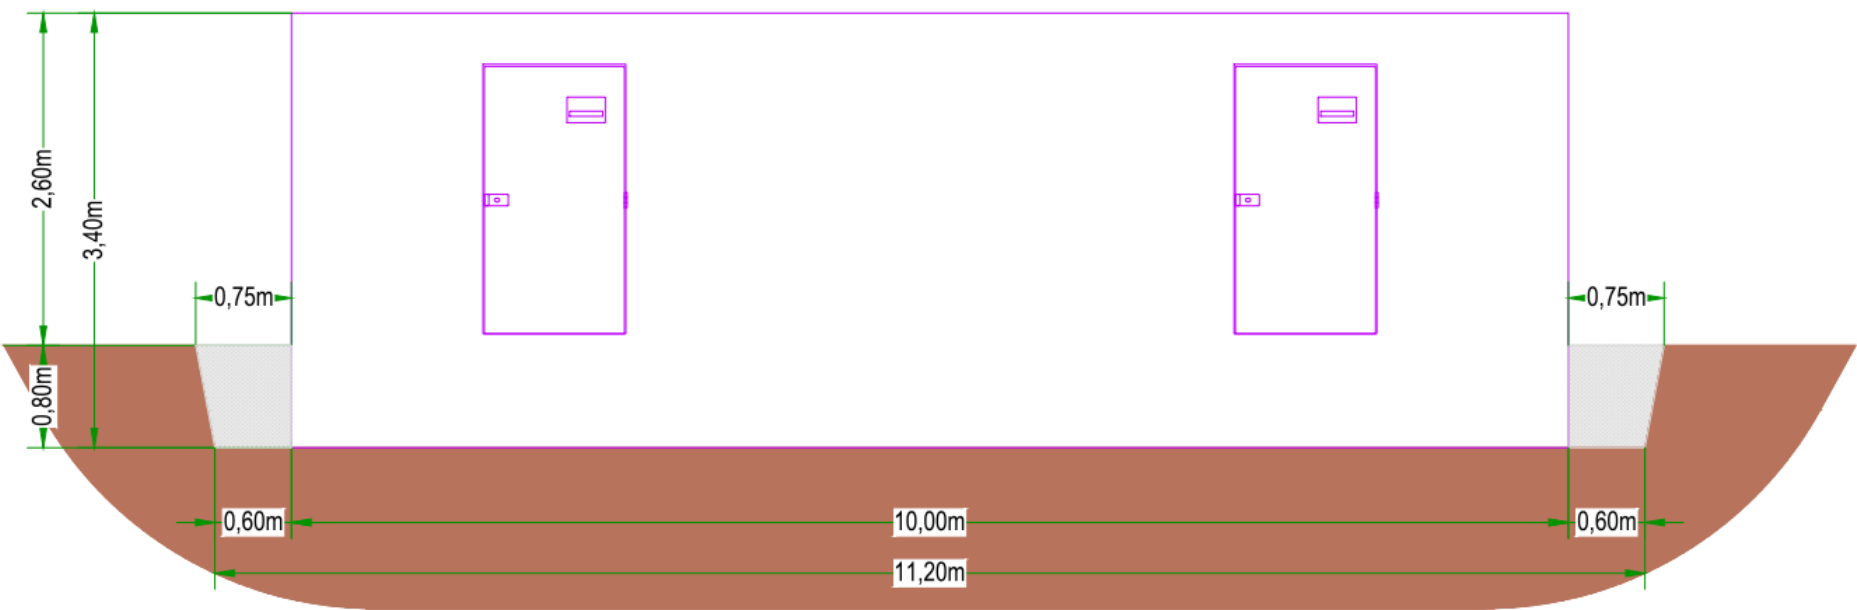

Vue latérale

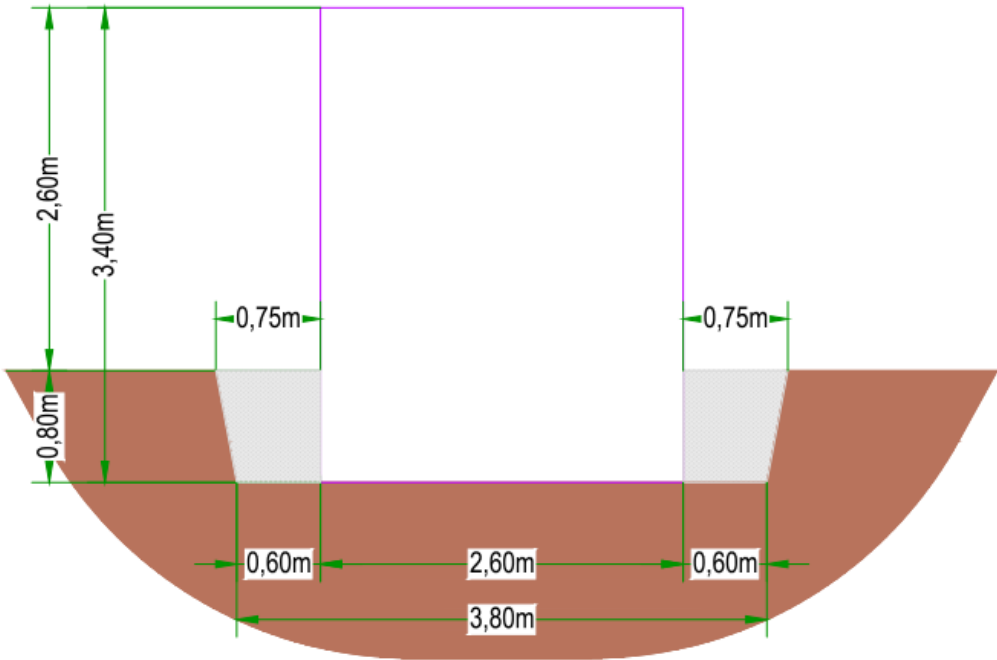

Vue de dessus

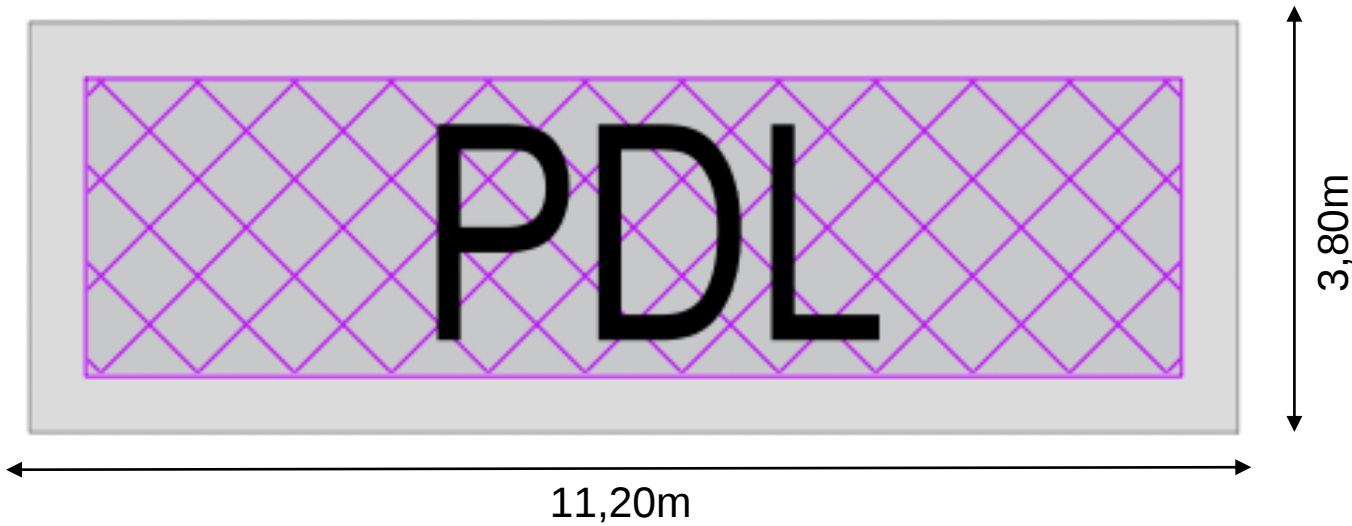


- Détails de construction :
- bâtiment en acier préfabriqué
 - couleur : RAL 6003

Montmorillon Energies SAS
105 rue La Fayette
75010 PARIS
RCS Paris 911 980 712

Argilés Baró Architectes
architectes@argilesbaro.com
25 Av. Général Grollier - 34570 Pignan
799 565 627 00046 - APE 7111Z
N° régional lan01782 - national 082013


 07 61 55 36 52 architectes@argilesbaro.com	MONTMORILLON ENERGIES	Avril 2024	PLAN DE FAÇADES ET DE TOITURES – Poste de livraison	Version N°01
	Construction d'un parc photovoltaïque au sol Lieu-Dit Moussac, 86 500 Montmorillon, le long de la Départementale n°117	PC	Ces plans sont exclusivement réservés à l'obtention des autorisations administratives de permis de construire. Ces plans ne sont pas des plans d'exécution, ils ne peuvent donc en aucun cas être directement utilisés pour réaliser la construction.	PC 5-a Indice : A Modifié le :30/01/24

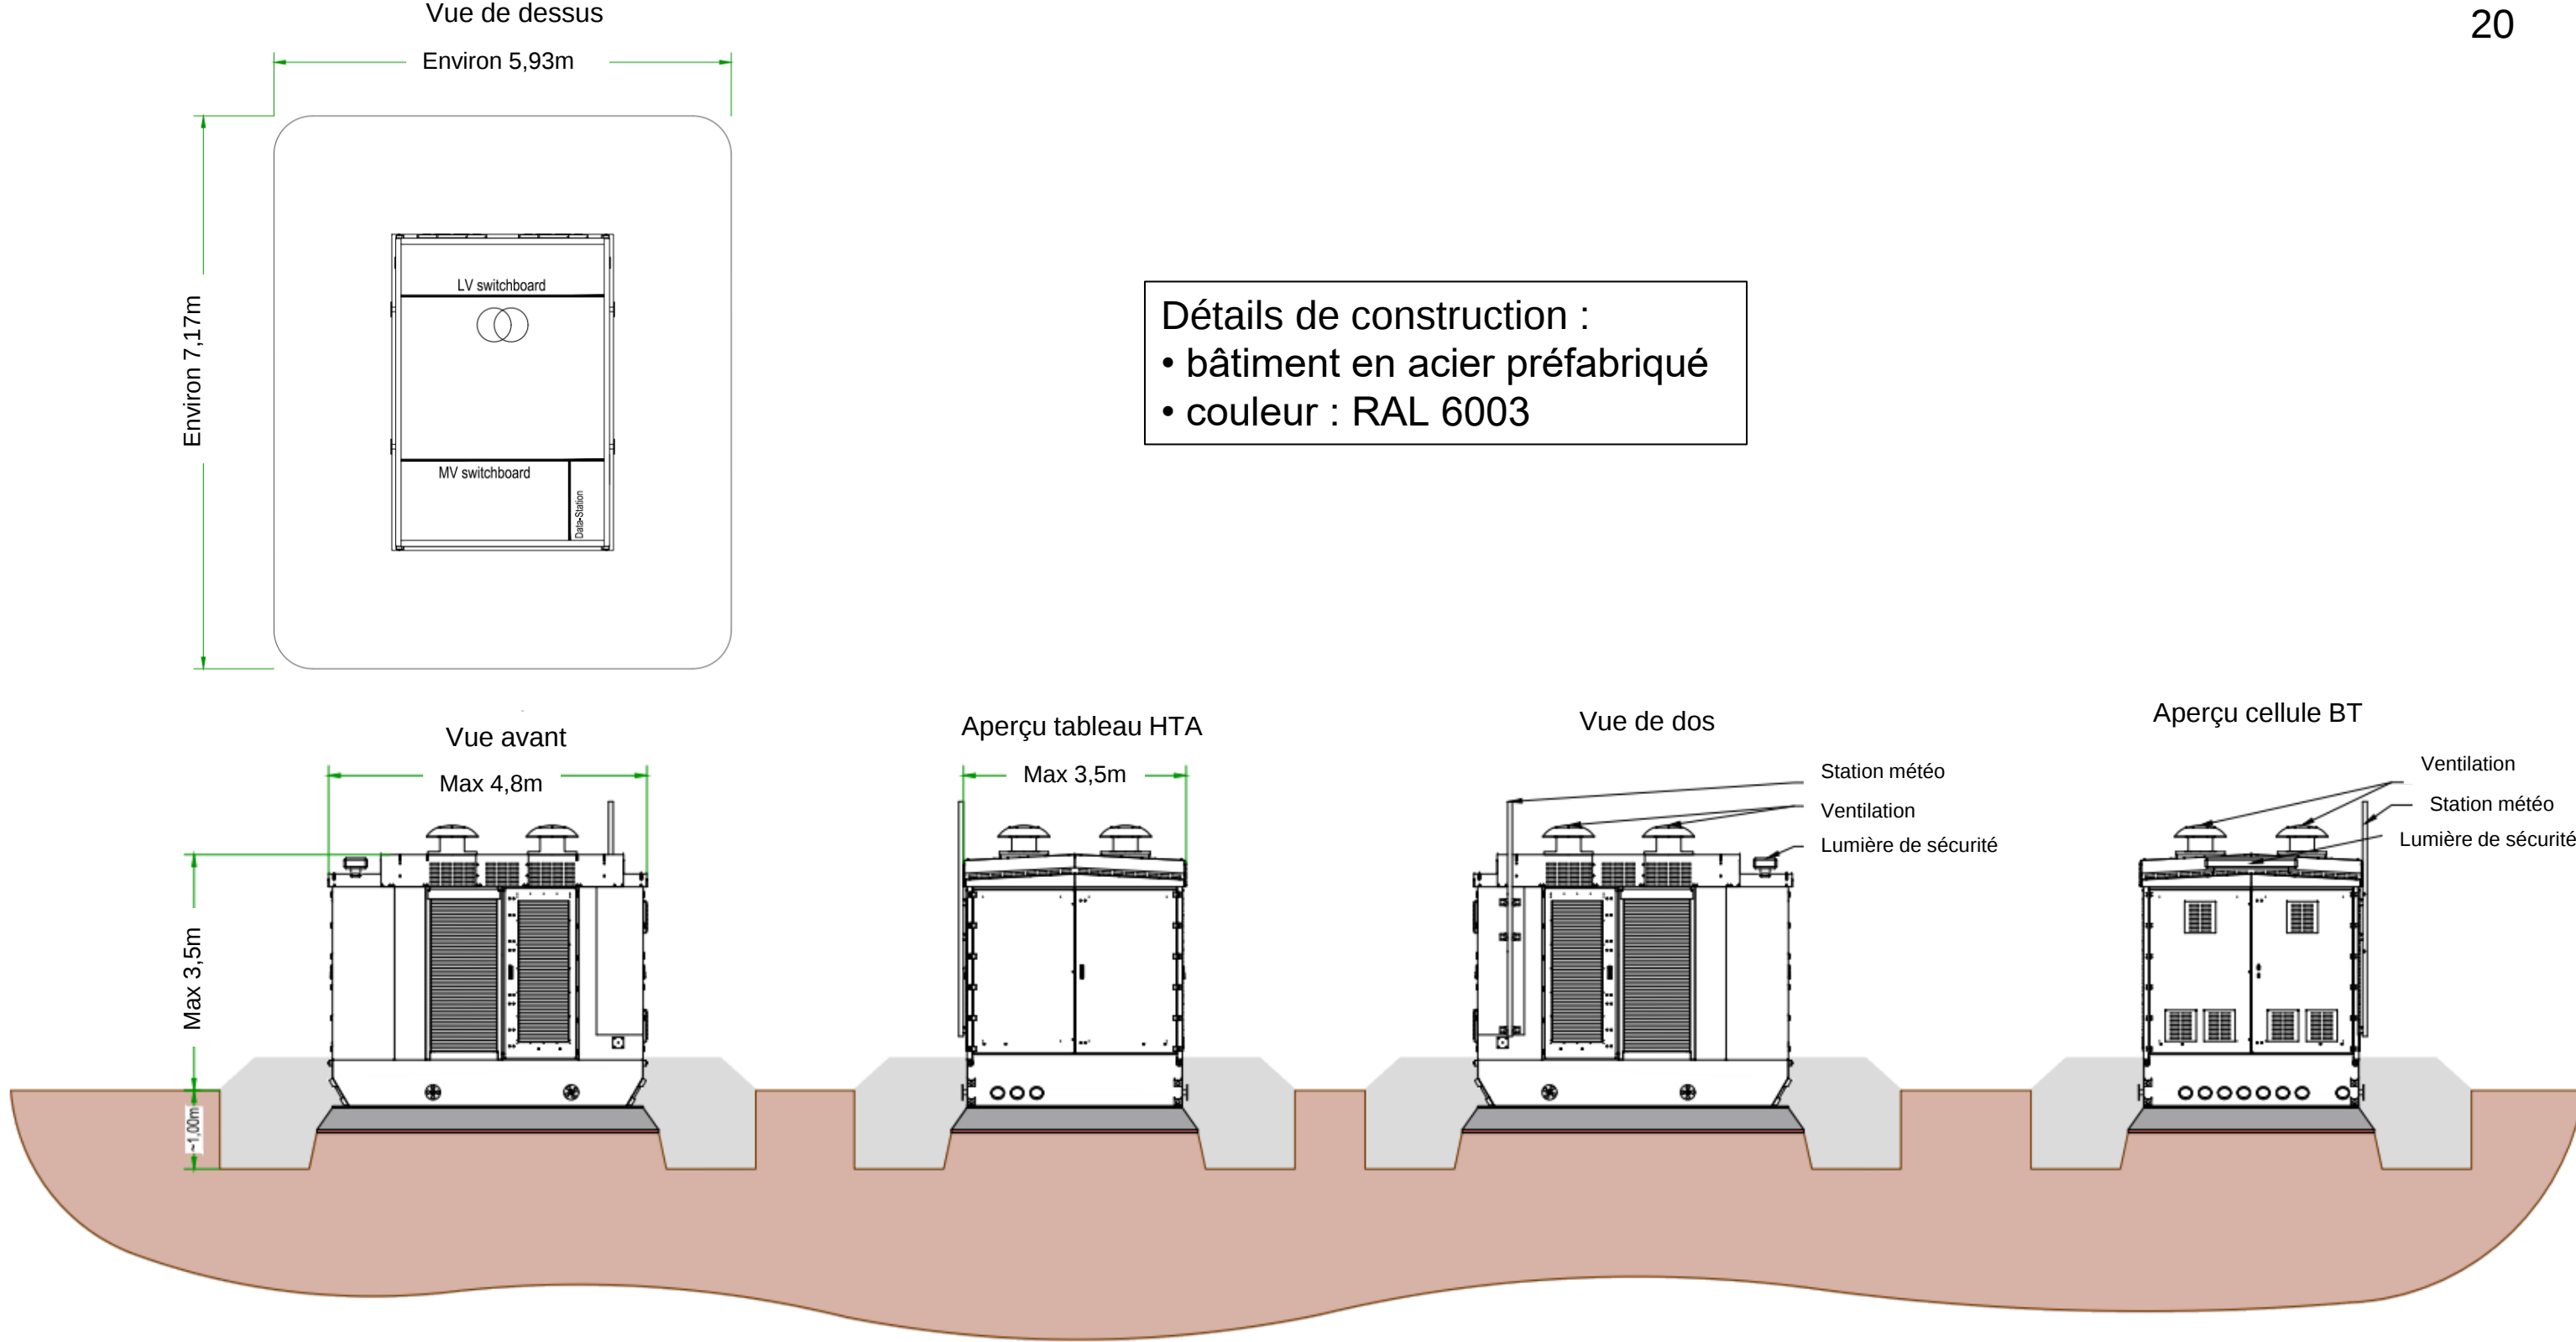

Montmorillon Energies SAS
105 rue La Fayette
75010 PARIS
RCS Paris 911 980 712

Argilés Baró Architectes
architectes@argilesbaro.com
25 Av. Général Grollier - 34570 Pignan
799 565 627 00046 - APE 7111Z
N° régional lan01782 - national 082013


 ARGILÉS BARÓ ARCHITECTES 07 61 55 36 52 architectes@argilesbaro.com	MONTMORILLON ENERGIES		Avril 2024			Version N°01
	Construction d'un parc photovoltaïque au sol <i>Lieu-Dit Moussac, 86 500 Montmorillon, le long de la Départementale n°117</i>		PC	PLAN DE FAÇADES ET DE TOITURES – Poste de transformation		PC 5-b
				Ces plans sont exclusivement réservés à l'obtention des autorisations administratives de permis de construire. Ces plans ne sont pas des plans d'exécution, ils ne peuvent donc en aucun cas être directement utilisés pour réaliser la construction.		Indice : A Modifié le :30/01/24

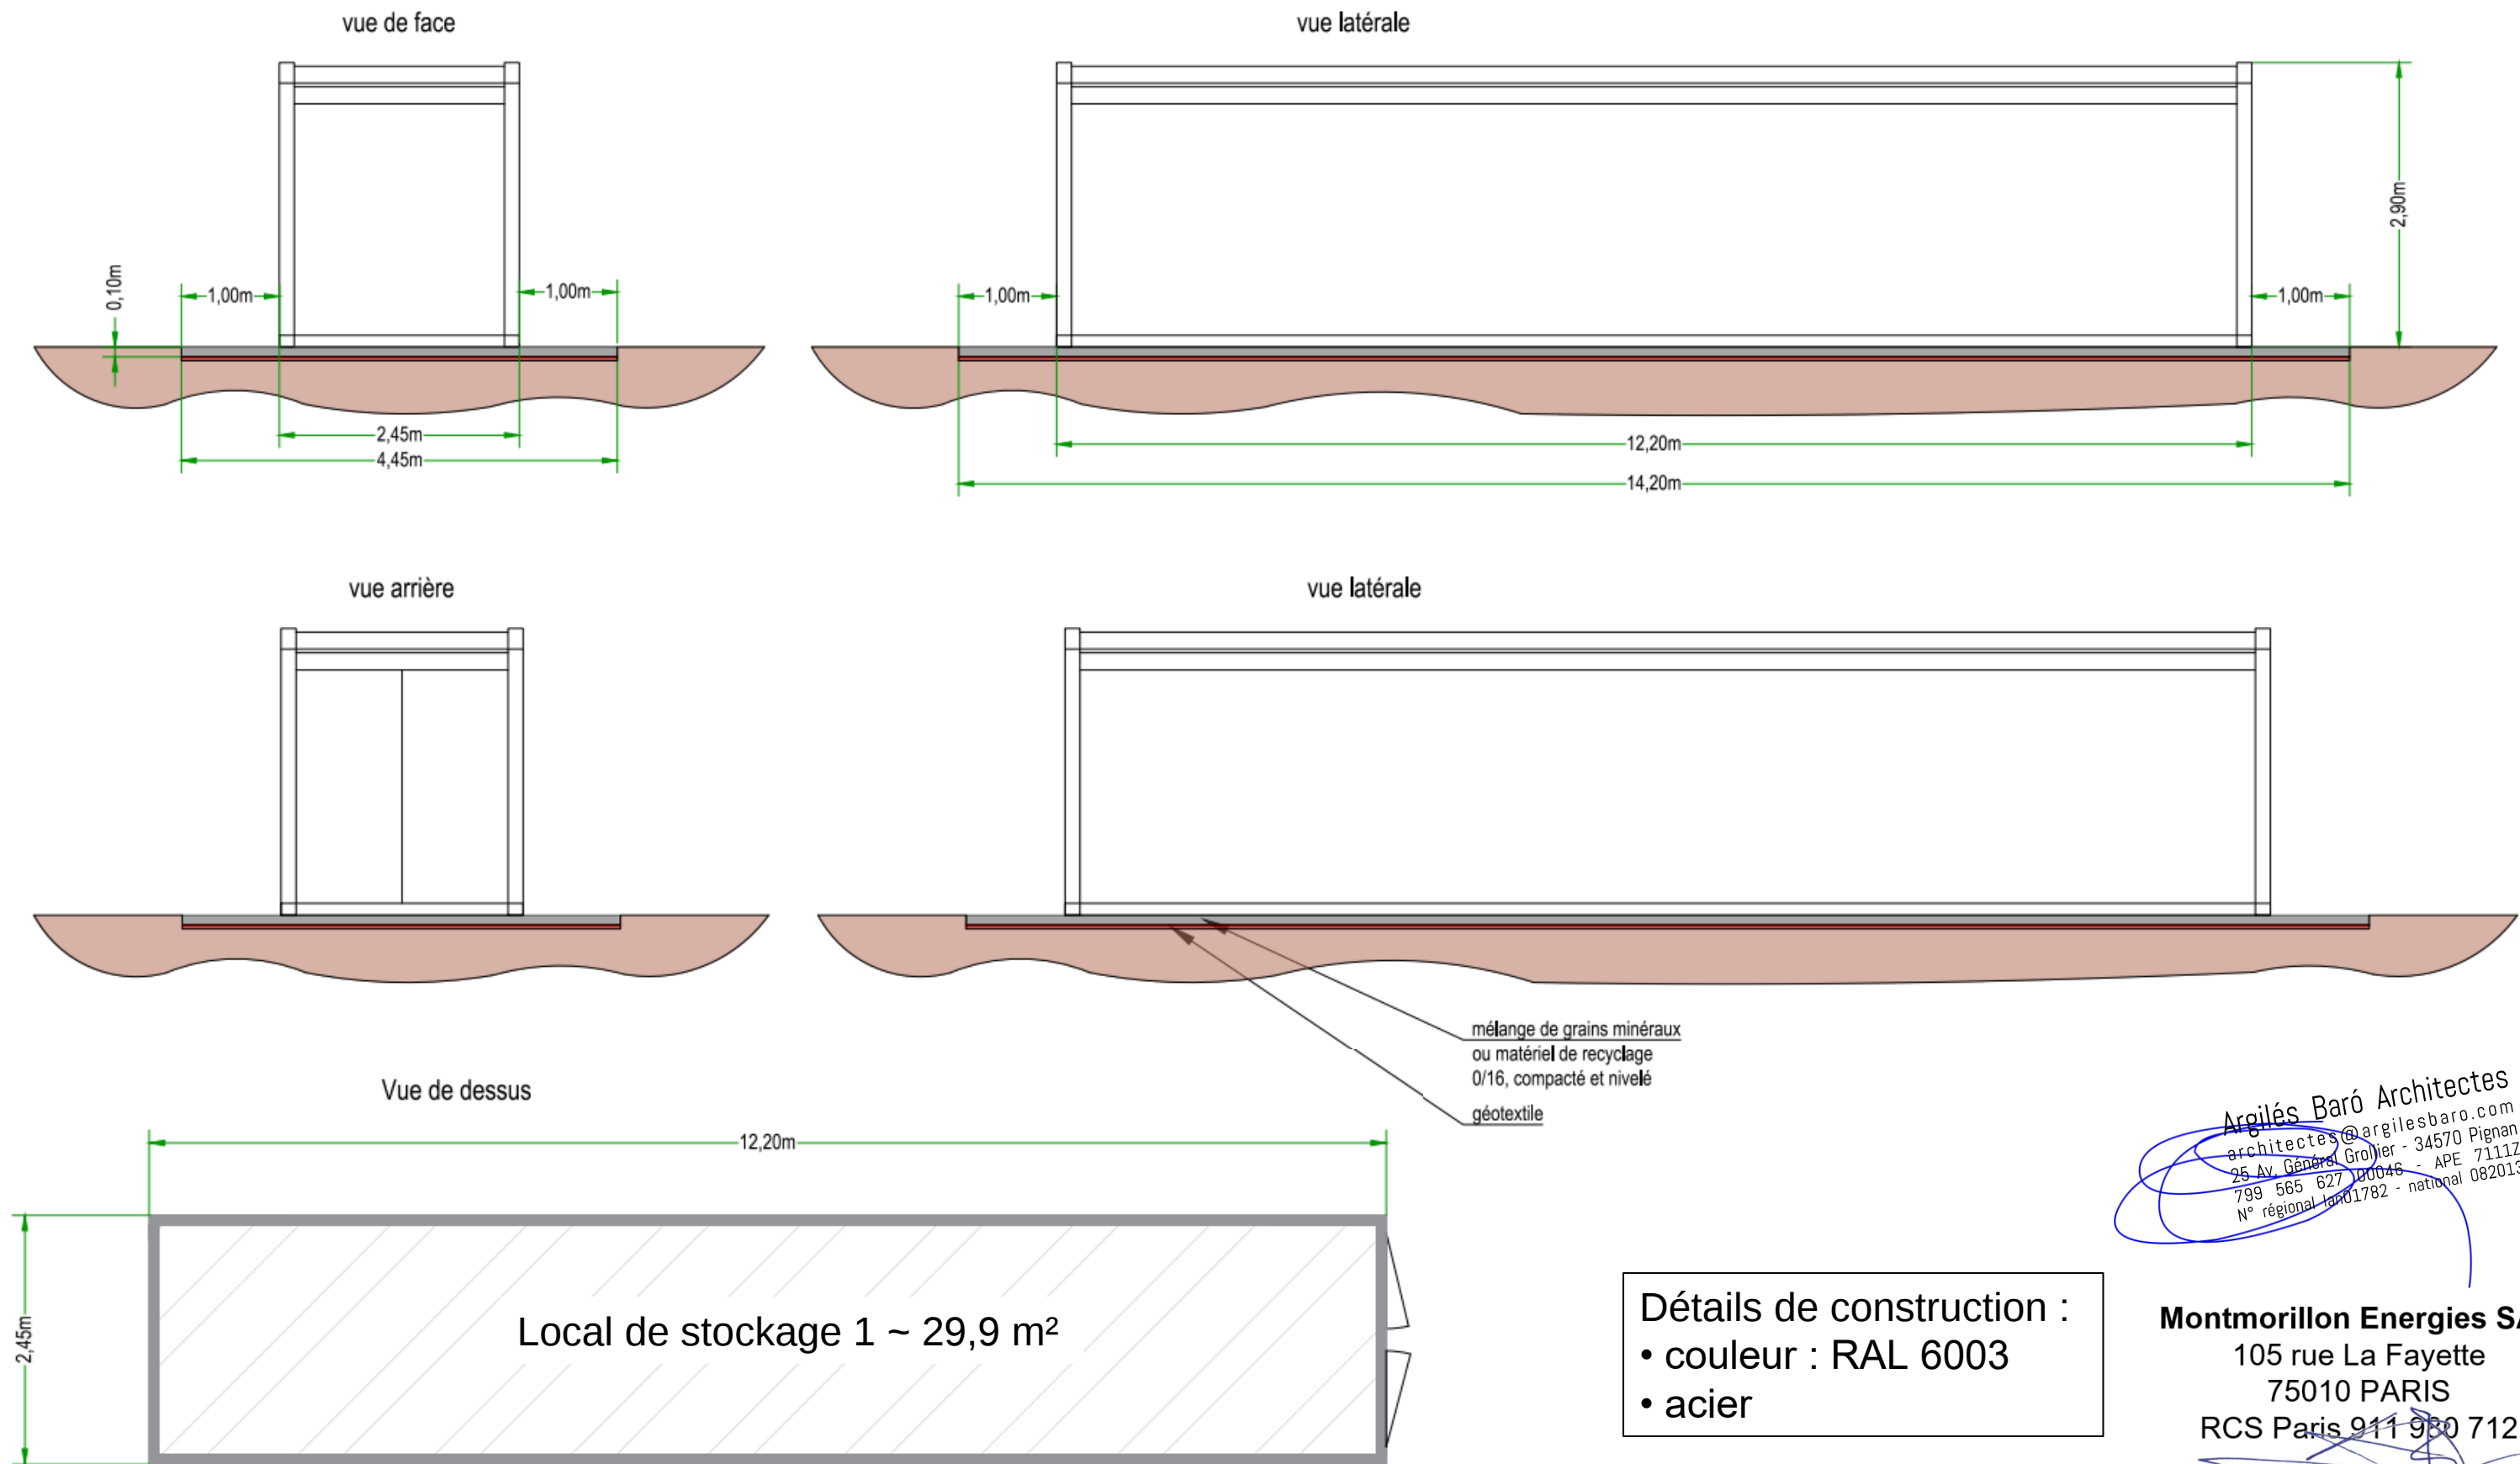

Argilés Baró Architectes
architectes@argilesbaro.com
25 Av. Général Grollier - 34570 Pignan
799 565 627 00046 - APE 7111Z
N° régional 1782 - national 082013

Montmorillon Energies SAS
105 rue La Fayette
75010 PARIS
RCS Paris 911 980 712

 ARGILÉS BARÓ ARCHITECTES 07 61 55 36 52 architectes@argilesbaro.com	MONTMORILLON ENERGIES		Avril 2024			Version N°01
	Construction d'un parc photovoltaïque au sol <i>Lieu-Dit Moussac, 86 500 Montmorillon, le long de la Départementale n°117</i>		PC	PLAN DE FAÇADES ET DE TOITURES – Local de stockage 1		PC 5-c
				Ces plans sont exclusivement réservés à l'obtention des autorisations administratives de permis de construire. Ces plans ne sont pas des plans d'exécution, ils ne peuvent donc en aucun cas être directement utilisés pour réaliser la construction.		Indice : A Modifié le :30/01/24

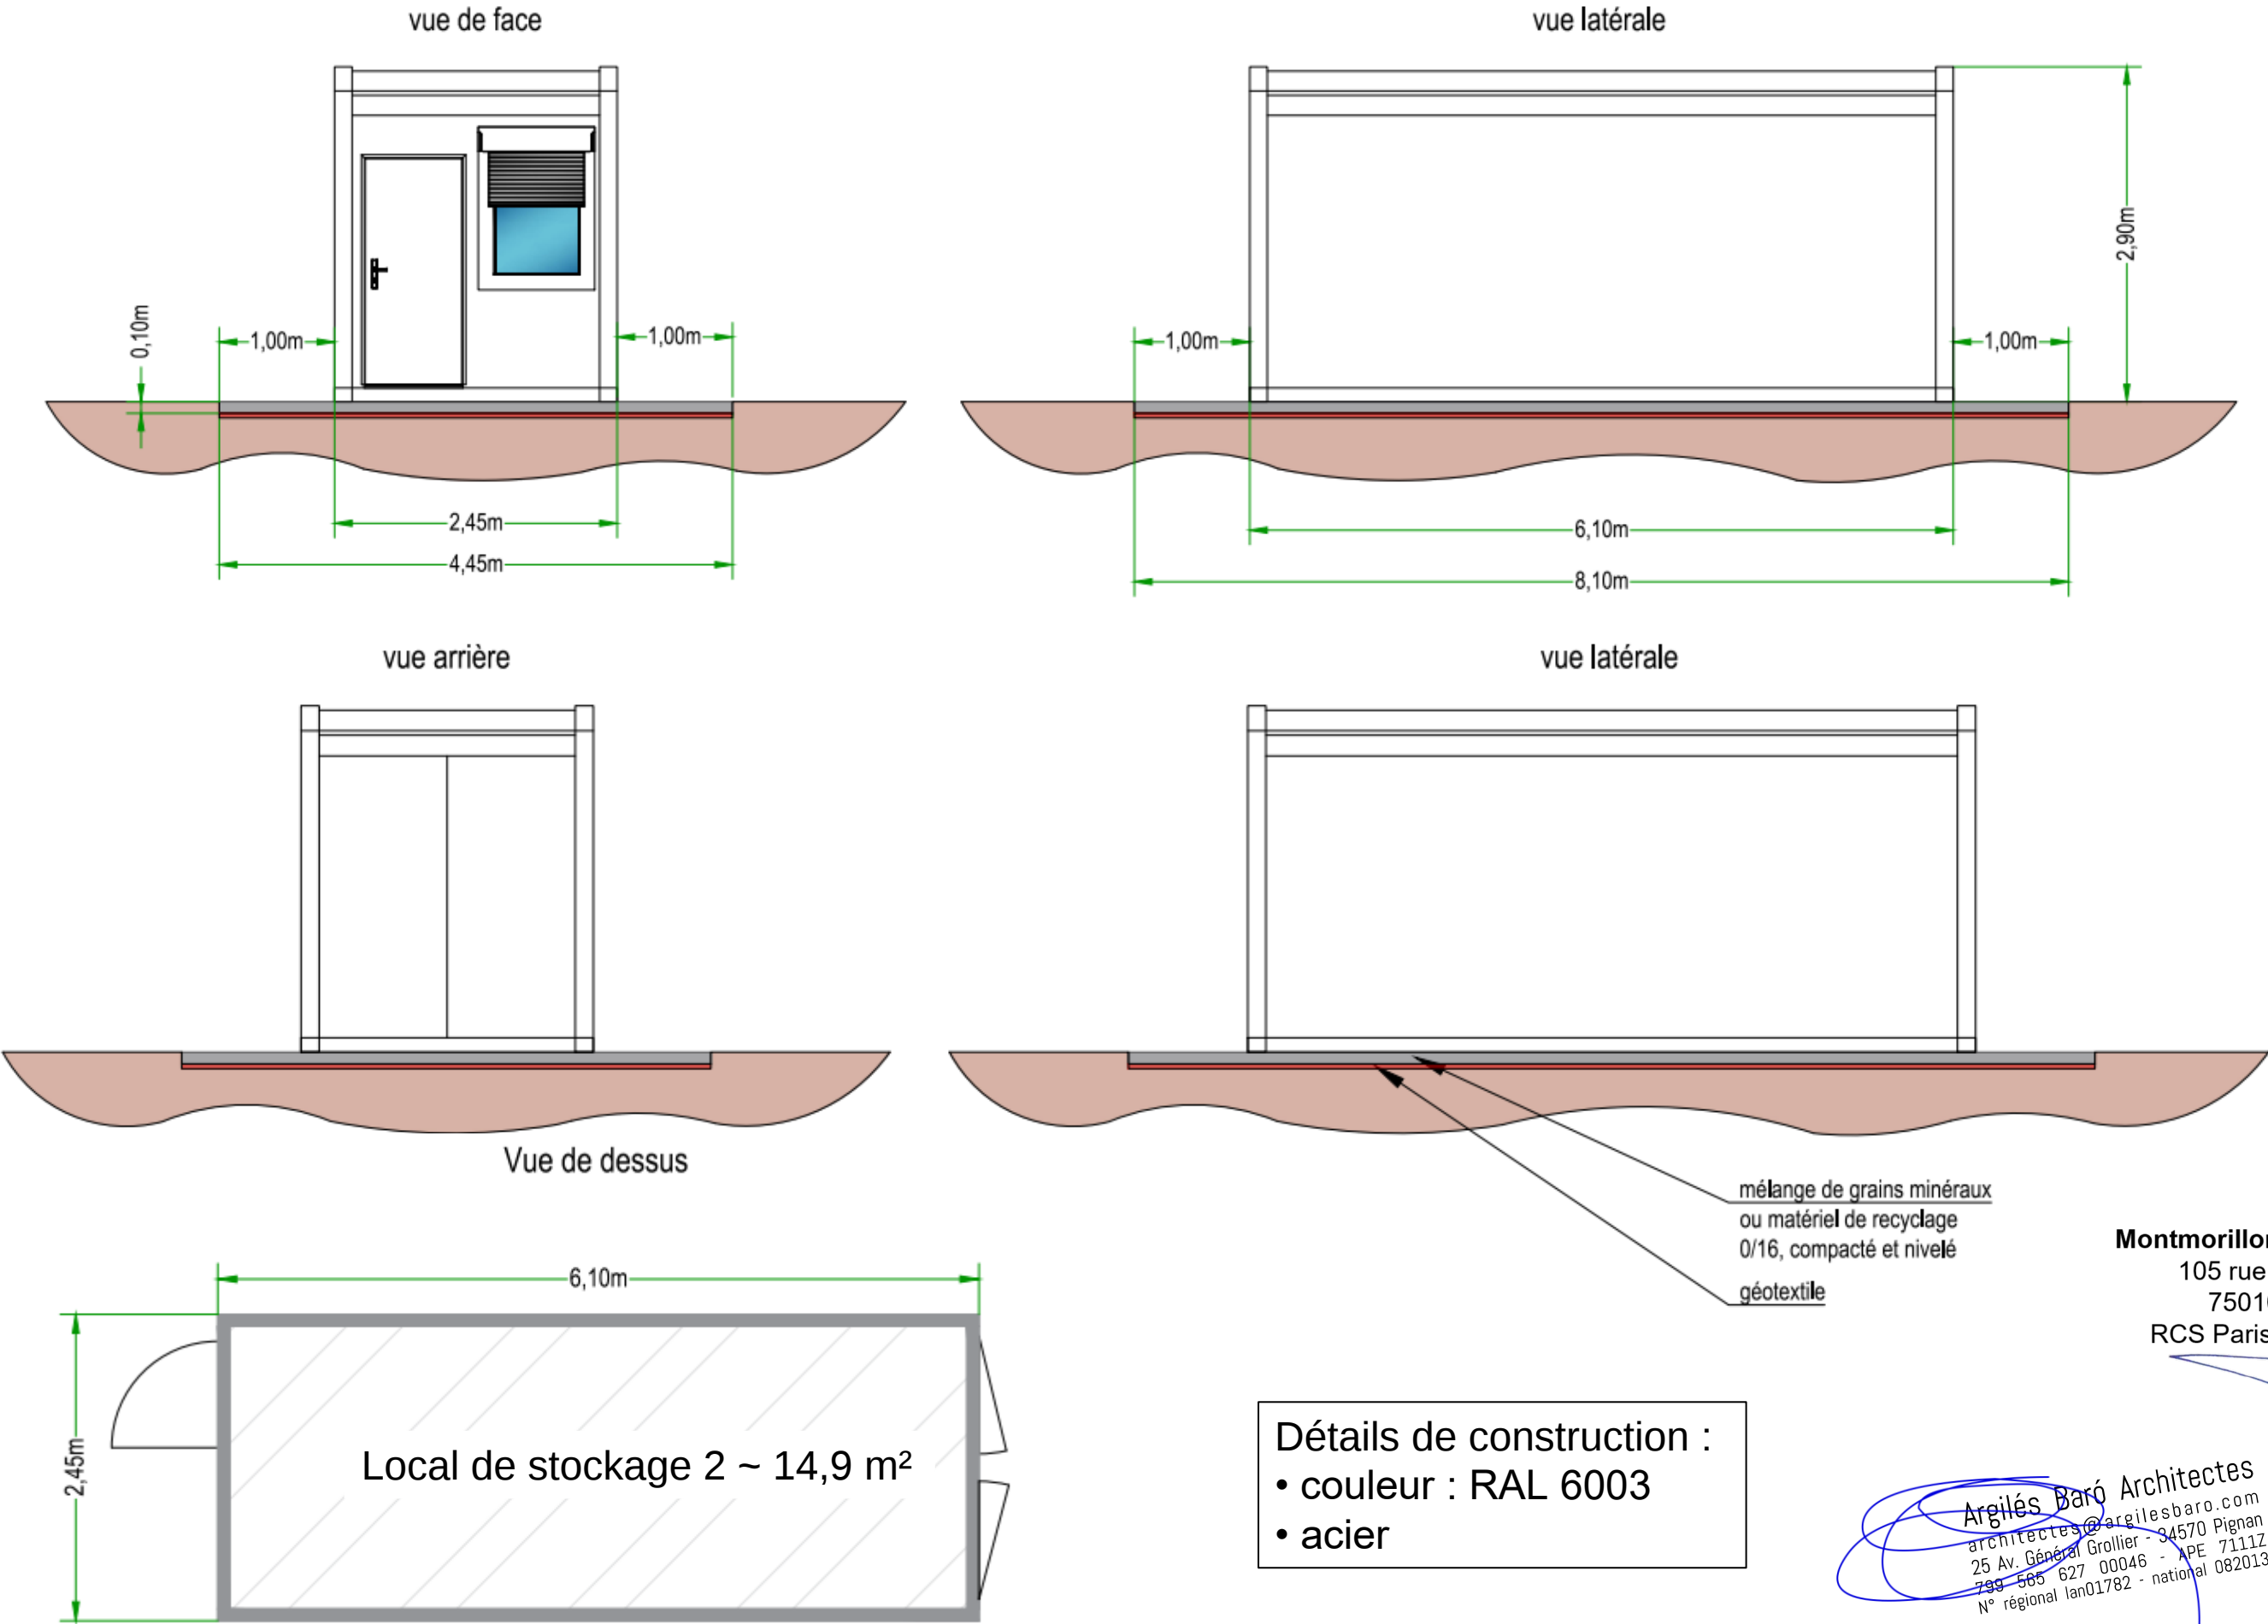


Montmorillon Energies SAS
105 rue La Fayette
75010 PARIS
RCS Paris 911 980 712

Argilés Baró Architectes
architectes@argilesbaro.com
25 Av. Général Grollier - 34570 Pignan
799 565 627 00046 - APE 7111Z
N° régional lan01782 - national 082013

 07 61 55 36 52 architectes@argilesbaro.com	MONTMORILLON ENERGIES		Avril 2024	PLAN DE FAÇADES ET DE TOITURES – Local de stockage 2	Version N°01
	Construction d'un parc photovoltaïque au sol Lieu-Dit Moussac, 86 500 Montmorillon, le long de la Départementale n°117		PC		PC 5-d
					Indice : A Modifié le :30/01/24

Ces plans sont exclusivement réservés à l'obtention des autorisations administratives de permis de construire.
Ces plans ne sont pas des plans d'exécution, ils ne peuvent donc en aucun cas être directement utilisés pour réaliser la construction.

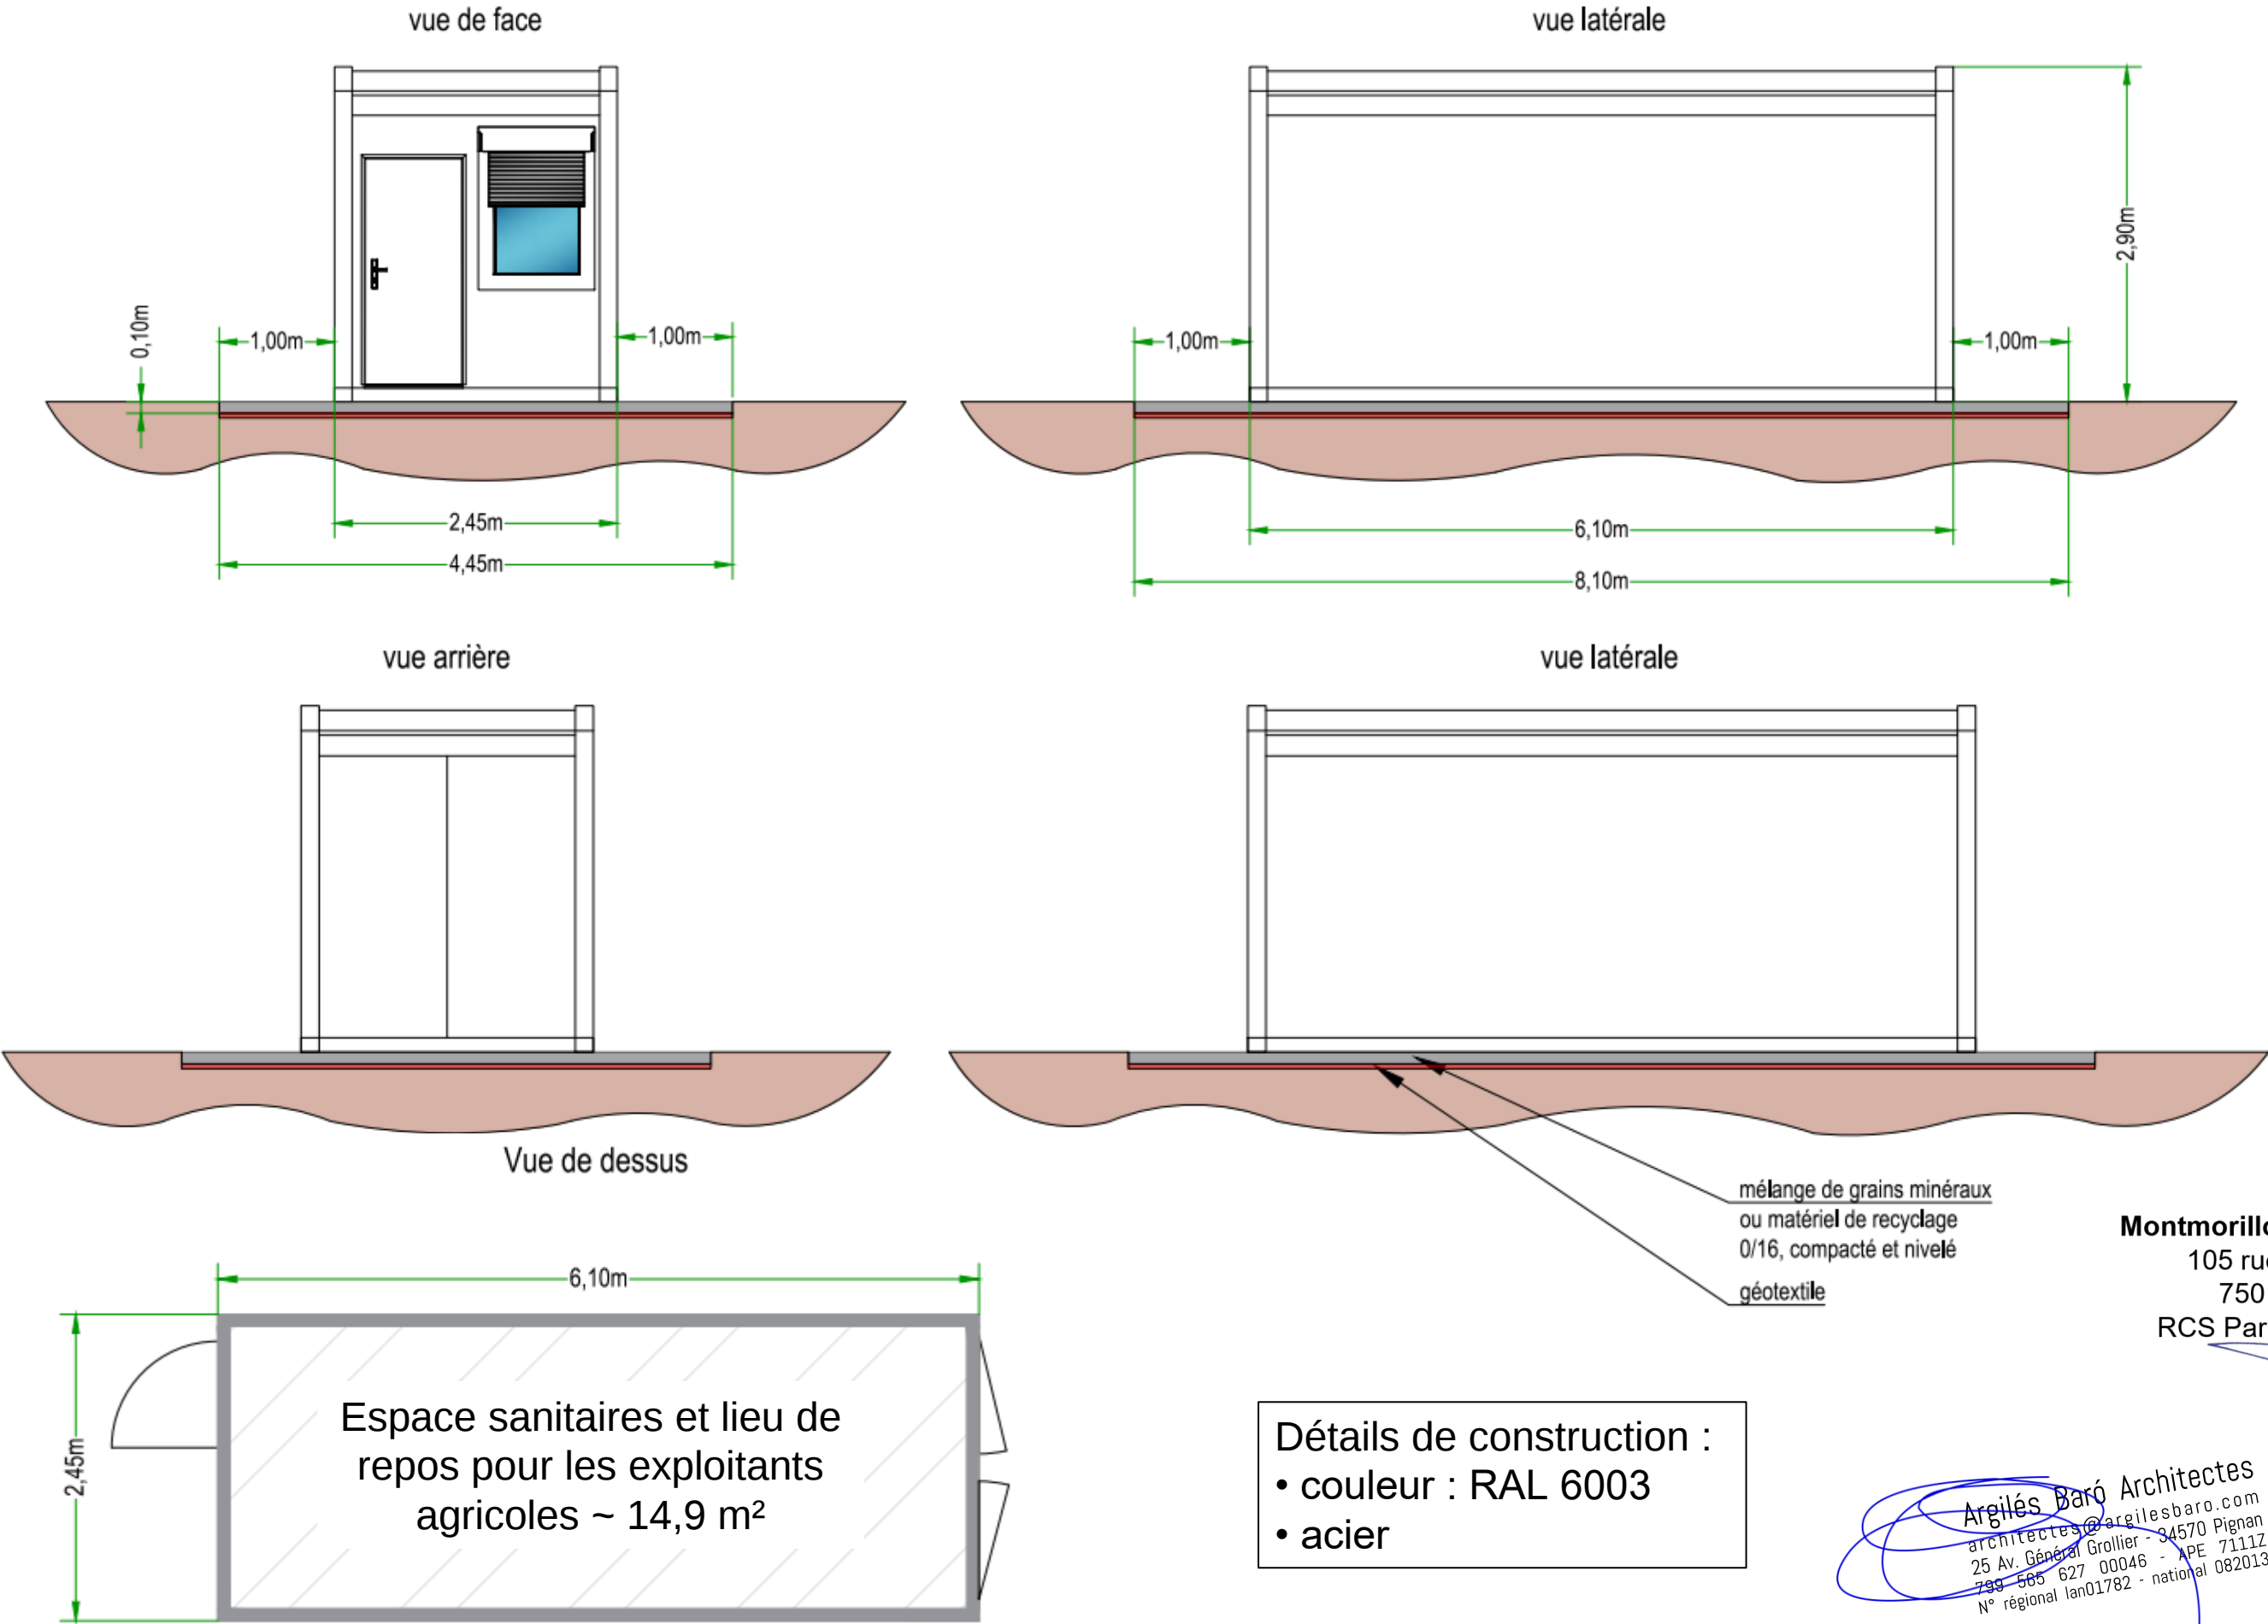



Montmorillon Energies SAS
105 rue La Fayette
75010 PARIS
RCS Paris 911 980 712

Détails de construction :

- couleur : RAL 6003
- acier

Argilés Baró Architectes
architectes@argilesbaro.com
34570 Pignan
25 Av. Général Grollier - APE 7111Z
799 565 627 00046 - N° régional lan01782 - national 082013






 ARGILÉS BARÓ ARCHITECTES 07 61 55 36 52 architectes@argilesbaro.com	MONTMORILLON ENERGIES		Avril 2024	PLAN DE FAÇADES ET DE TOITURES – Espace sanitaires et lieu de repos pour les exploitants agricoles	Version N°01
	Construction d'un parc photovoltaïque au sol <i>Lieu-Dit Moussac, 86 500 Montmorillon, le long de la Départementale n°117</i>		PC		PC 5-e

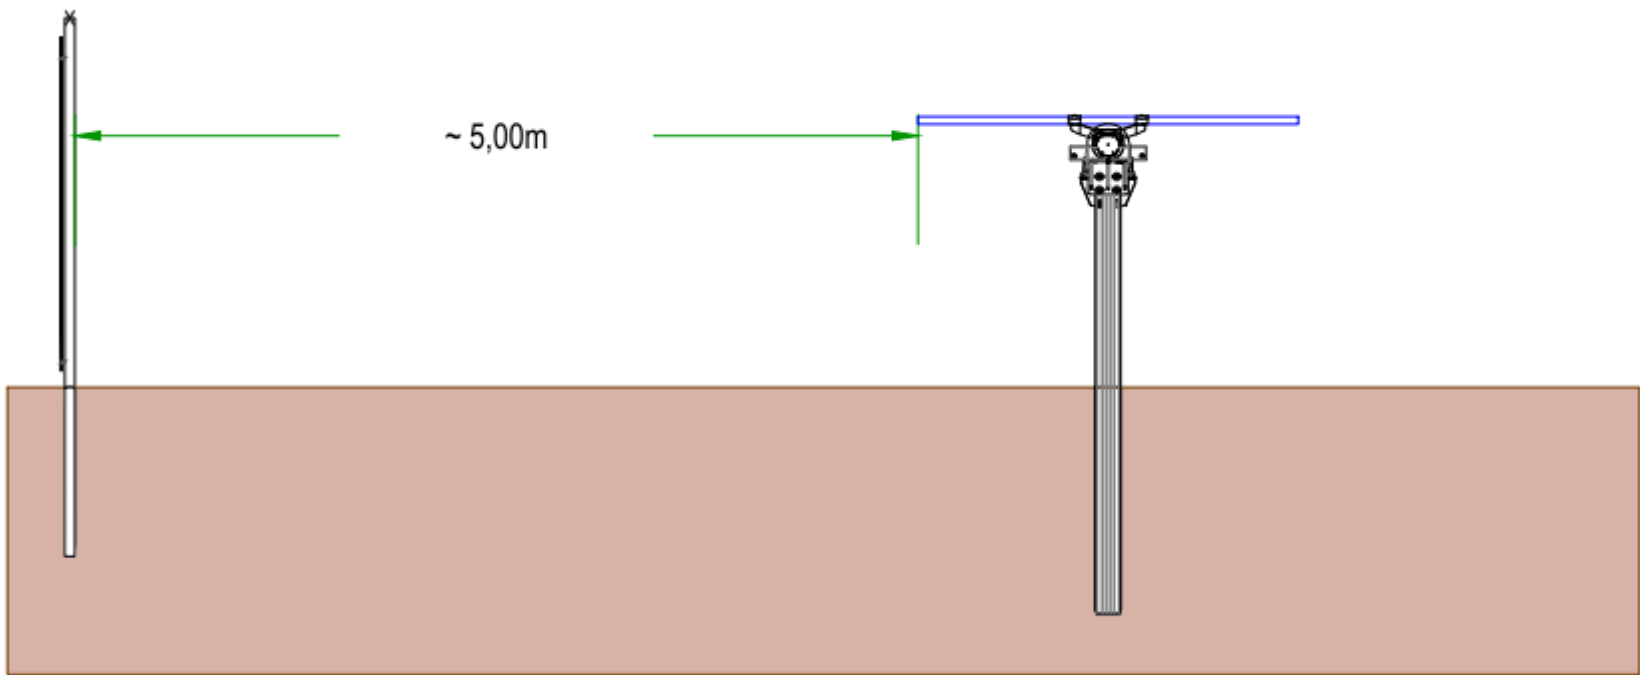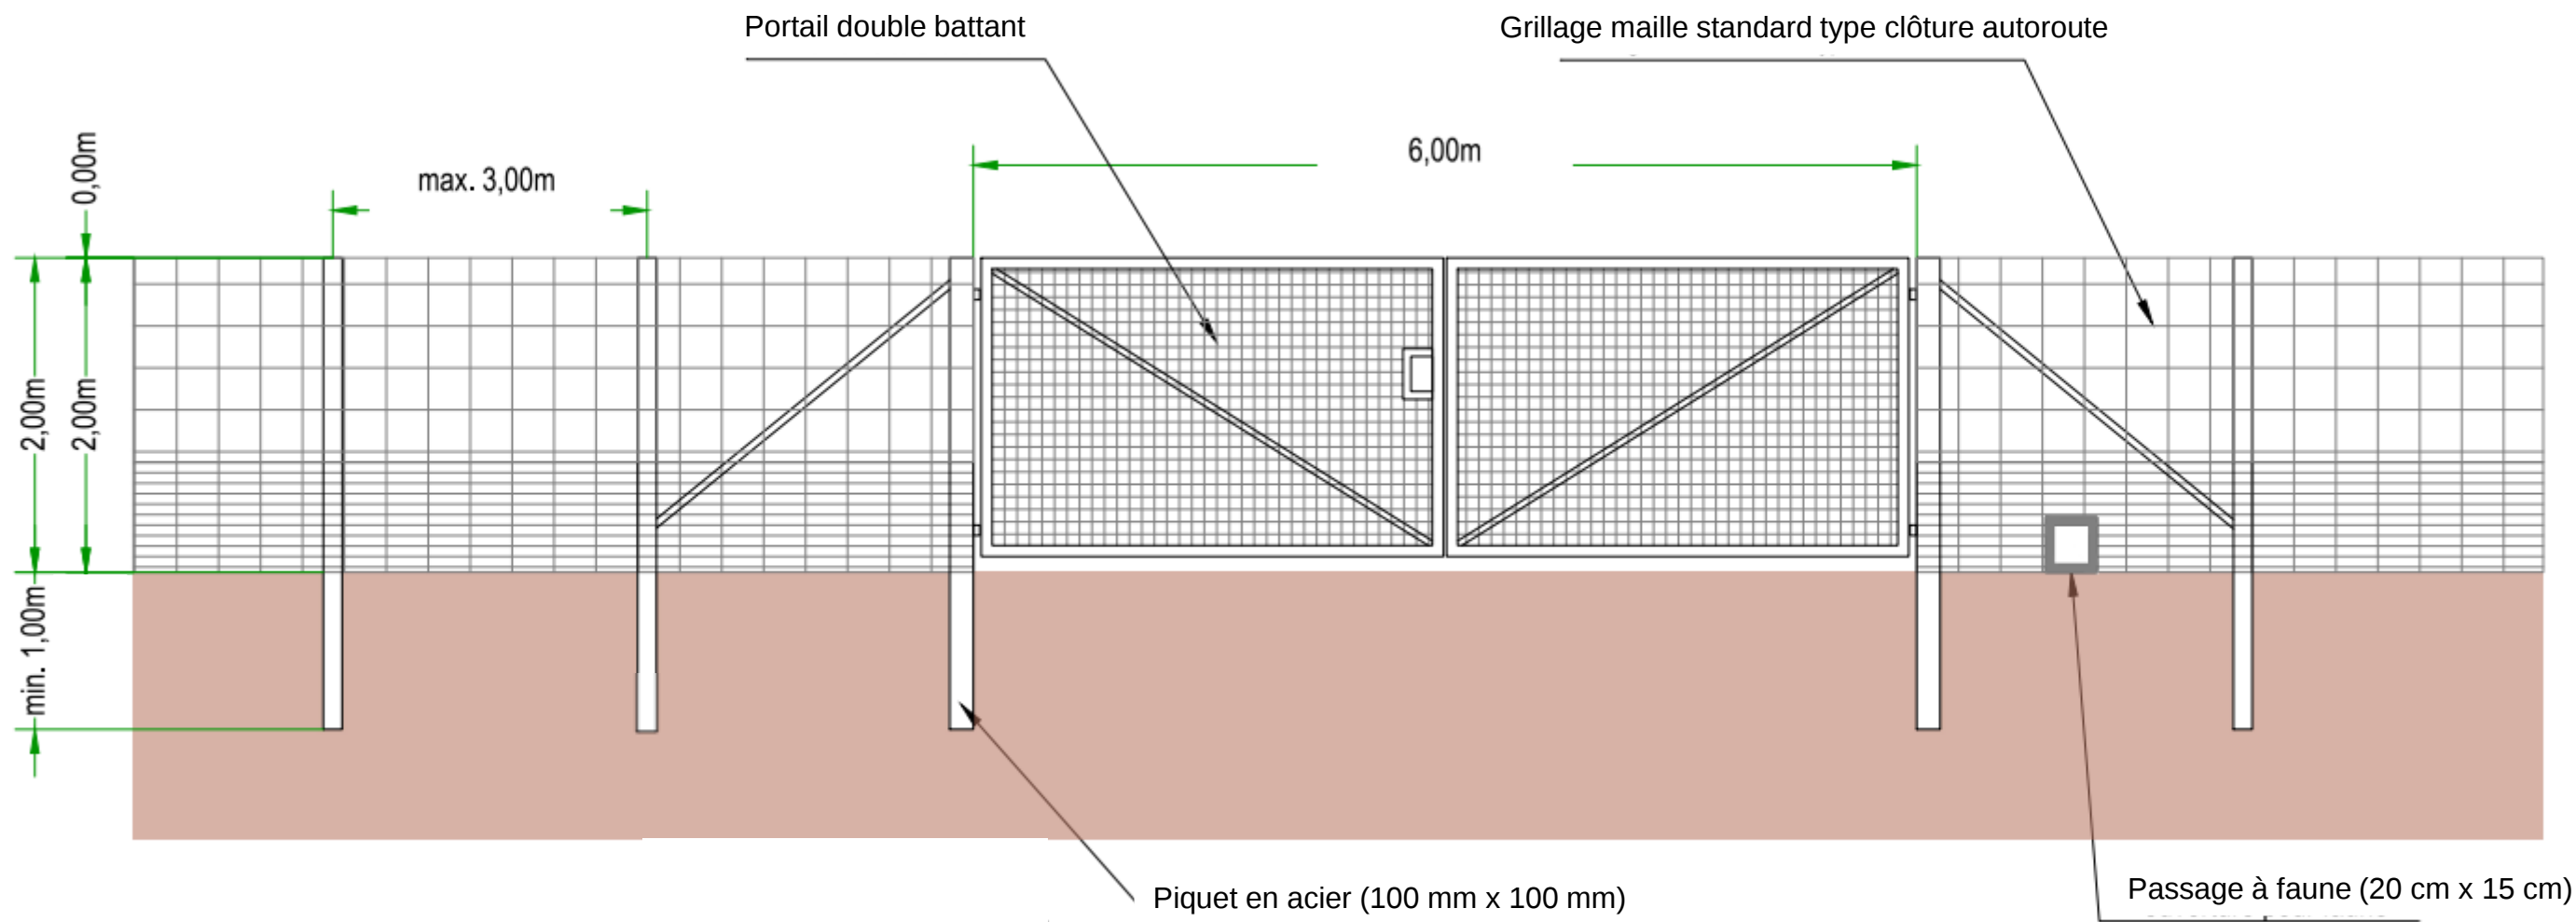

Montmorillon Energies SAS
105 rue La Fayette
75010 PARIS
RCS Paris 911 980 712

Argilés Baró Architectes
architectes@argilesbaro.com
25 Av. Général Grollier - 34570 Pignan
799 565 627 00046 - APE 7111Z
N° régional lan01782 - national 082013

 07 61 55 36 52 architectes@argilesbaro.com	MONTMORILLON ENERGIES Construction d'un parc photovoltaïque au sol <i>Lieu-Dit Moussac, 86 500 Montmorillon, le long de la Départementale n°117</i>	Avril 2024 PC	PLAN DE FAÇADES ET DE TOITURES – Clôture et portail Ces plans sont exclusivement réservés à l'obtention des autorisations administratives de permis de construire. Ces plans ne sont pas des plans d'exécution, ils ne peuvent donc en aucun cas être directement utilisés pour réaliser la construction.	Version N°01
				PC 5-f Indice : A Modifié le :30/01/24

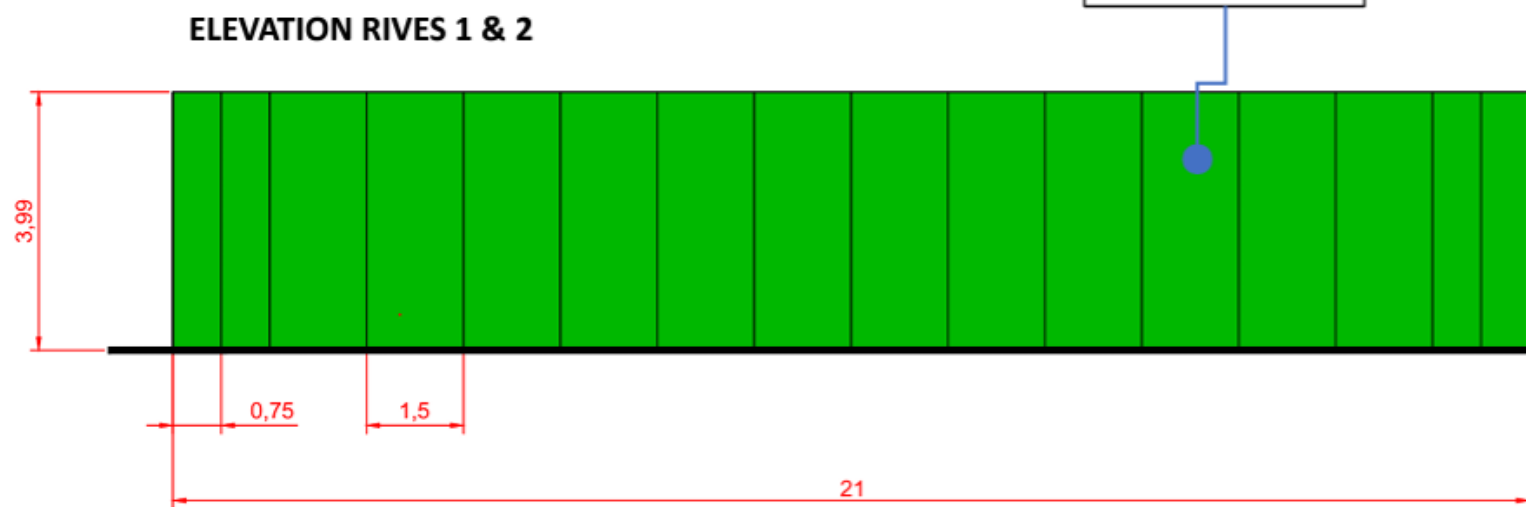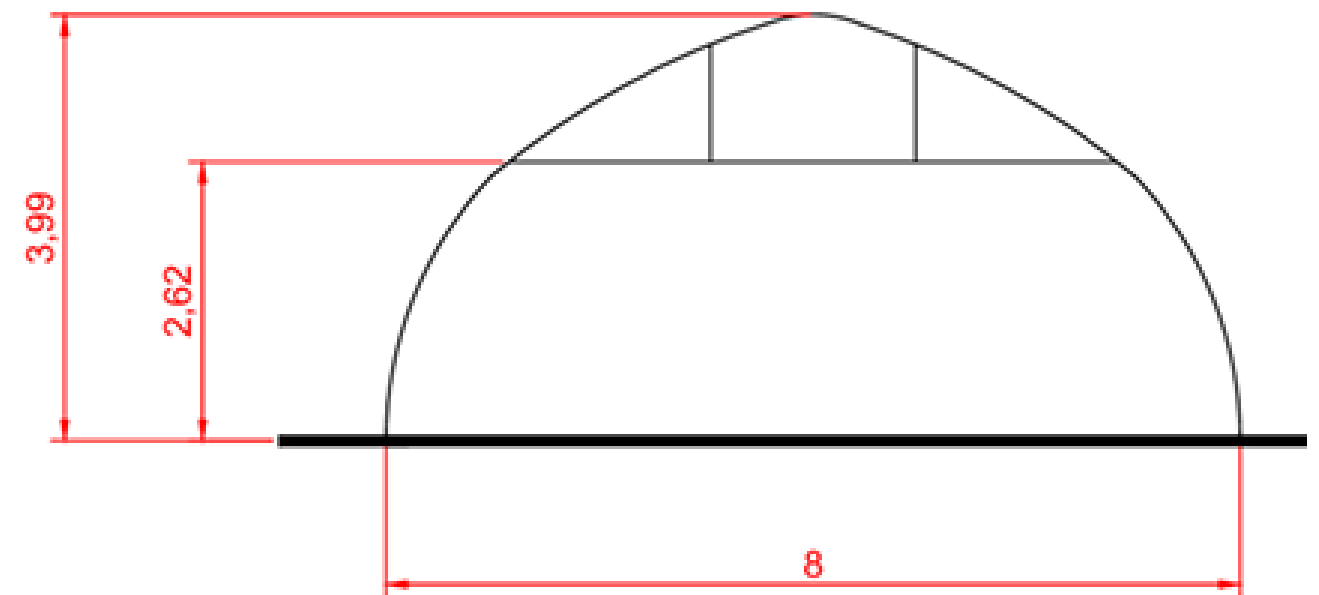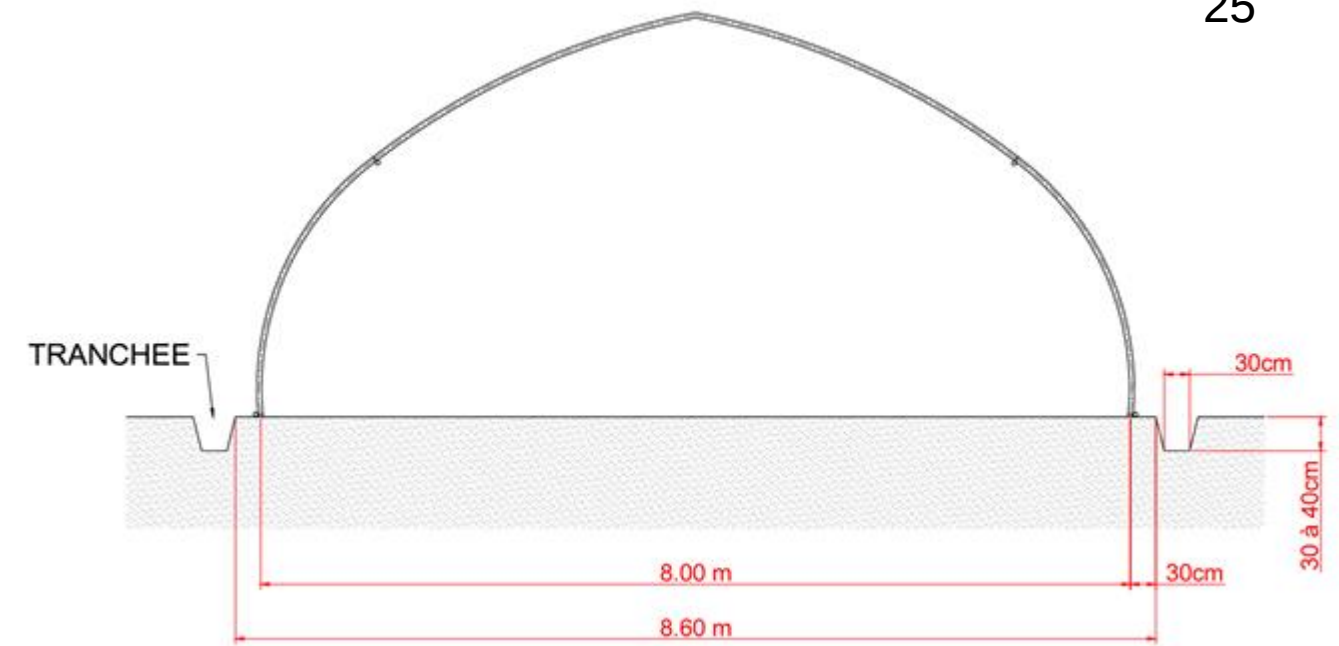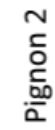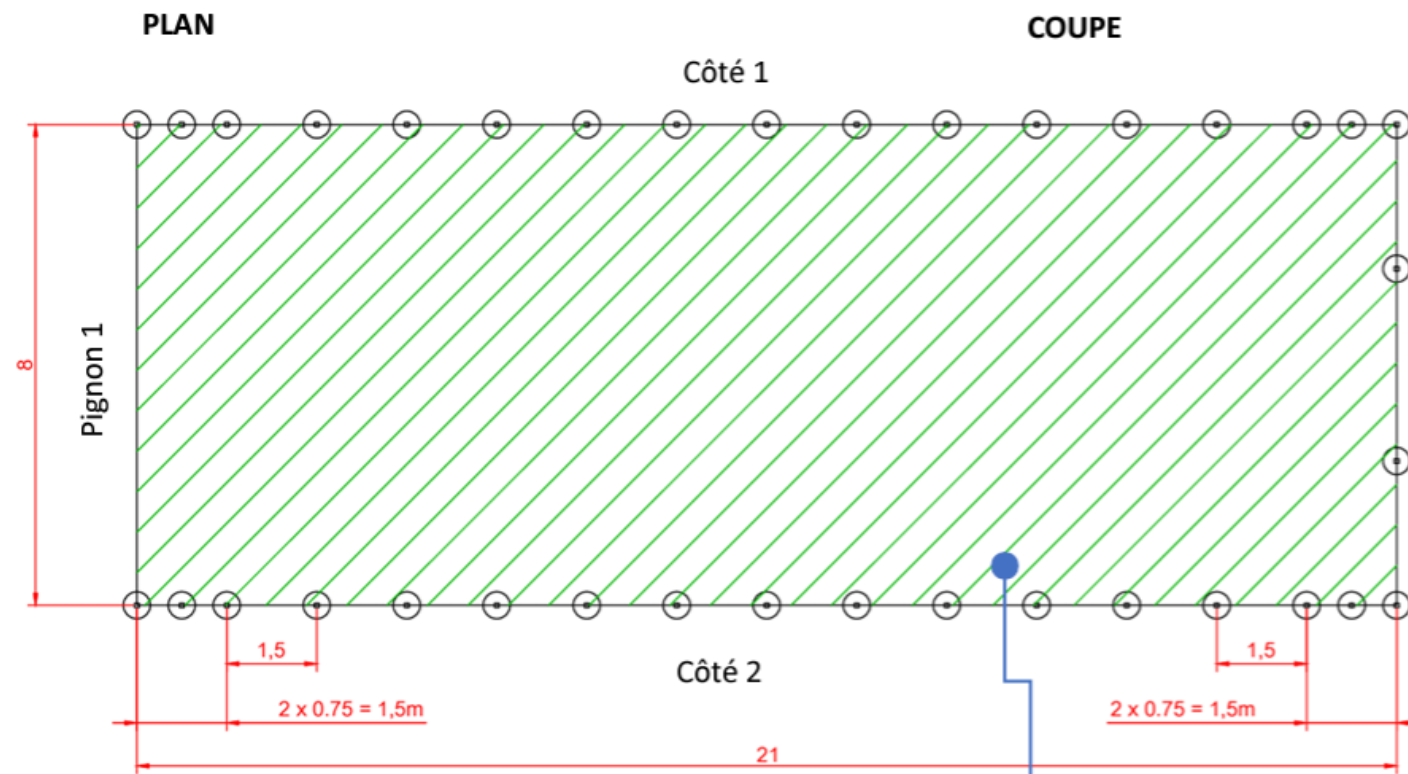

DIMENSIONS :

Largeur : 8.00 M

Longueur : 21 M

Surface : 168.00 m²

Hauteur faîtage 3,99 M

Couverture bâche type camion 720gr/m² Verte RAL 6003

Montmorillon Energies SAS

105 rue La Fayette

75010 PARIS

~~RCS Paris 911 980 712~~

Argilés Baró Architectes
architectes@argilesbaro.com
25 Av. Général Grollier - 34570 Pignan
799 565 627 00046 - APE 7111Z
N° régional lan01782 - national 082013

 ARGILÉS BARÓ ARCHITECTES 07 61 55 36 52 architectes@argilesbaro.com	MONTMORILLON ENERGIES	Avril 2024		Version N°01
	Construction d'un parc photovoltaïque au sol <i>Lieu-Dit Moussac, 86 500 Montmorillon, le long de la Départementale n°117</i>	PC	PLAN DE FAÇADES ET DE TOITURES – Tunnel ovin	PC 5-g
			Ces plans sont exclusivement réservés à l'obtention des autorisations administratives de permis de construire. Ces plans ne sont pas des plans d'exécution, ils ne peuvent donc en aucun cas être directement utilisés pour réaliser la construction.	Indice : A Modifié le :30/01/24

Avril 2024

Version N°01

MONTMORILLON ENERGIES

Construction d'un parc photovoltaïque au sol

Lieu-Dit Moussac, 86 500 Montmorillon, le long de la Départementale n°117

PC

PLAN DE FAÇADES ET DE TOITURES – Tunnel ovin


Ces plans sont exclusivement réservés à l'obtention des autorisations administratives de permis de construire.
Ces plans ne sont pas des plans d'exécution, ils ne peuvent donc en aucun cas être directement utilisés pour réaliser la construction.

PC 5-g

Indice : A
Modifié le :30/01/24

Modifié le :30/01/24

Structure « tracker » vue de profil (zone 1, 2, 3 et 10 du plan de masse annexé) :
- l'espacement entre les pieux est d'environ 4,88m

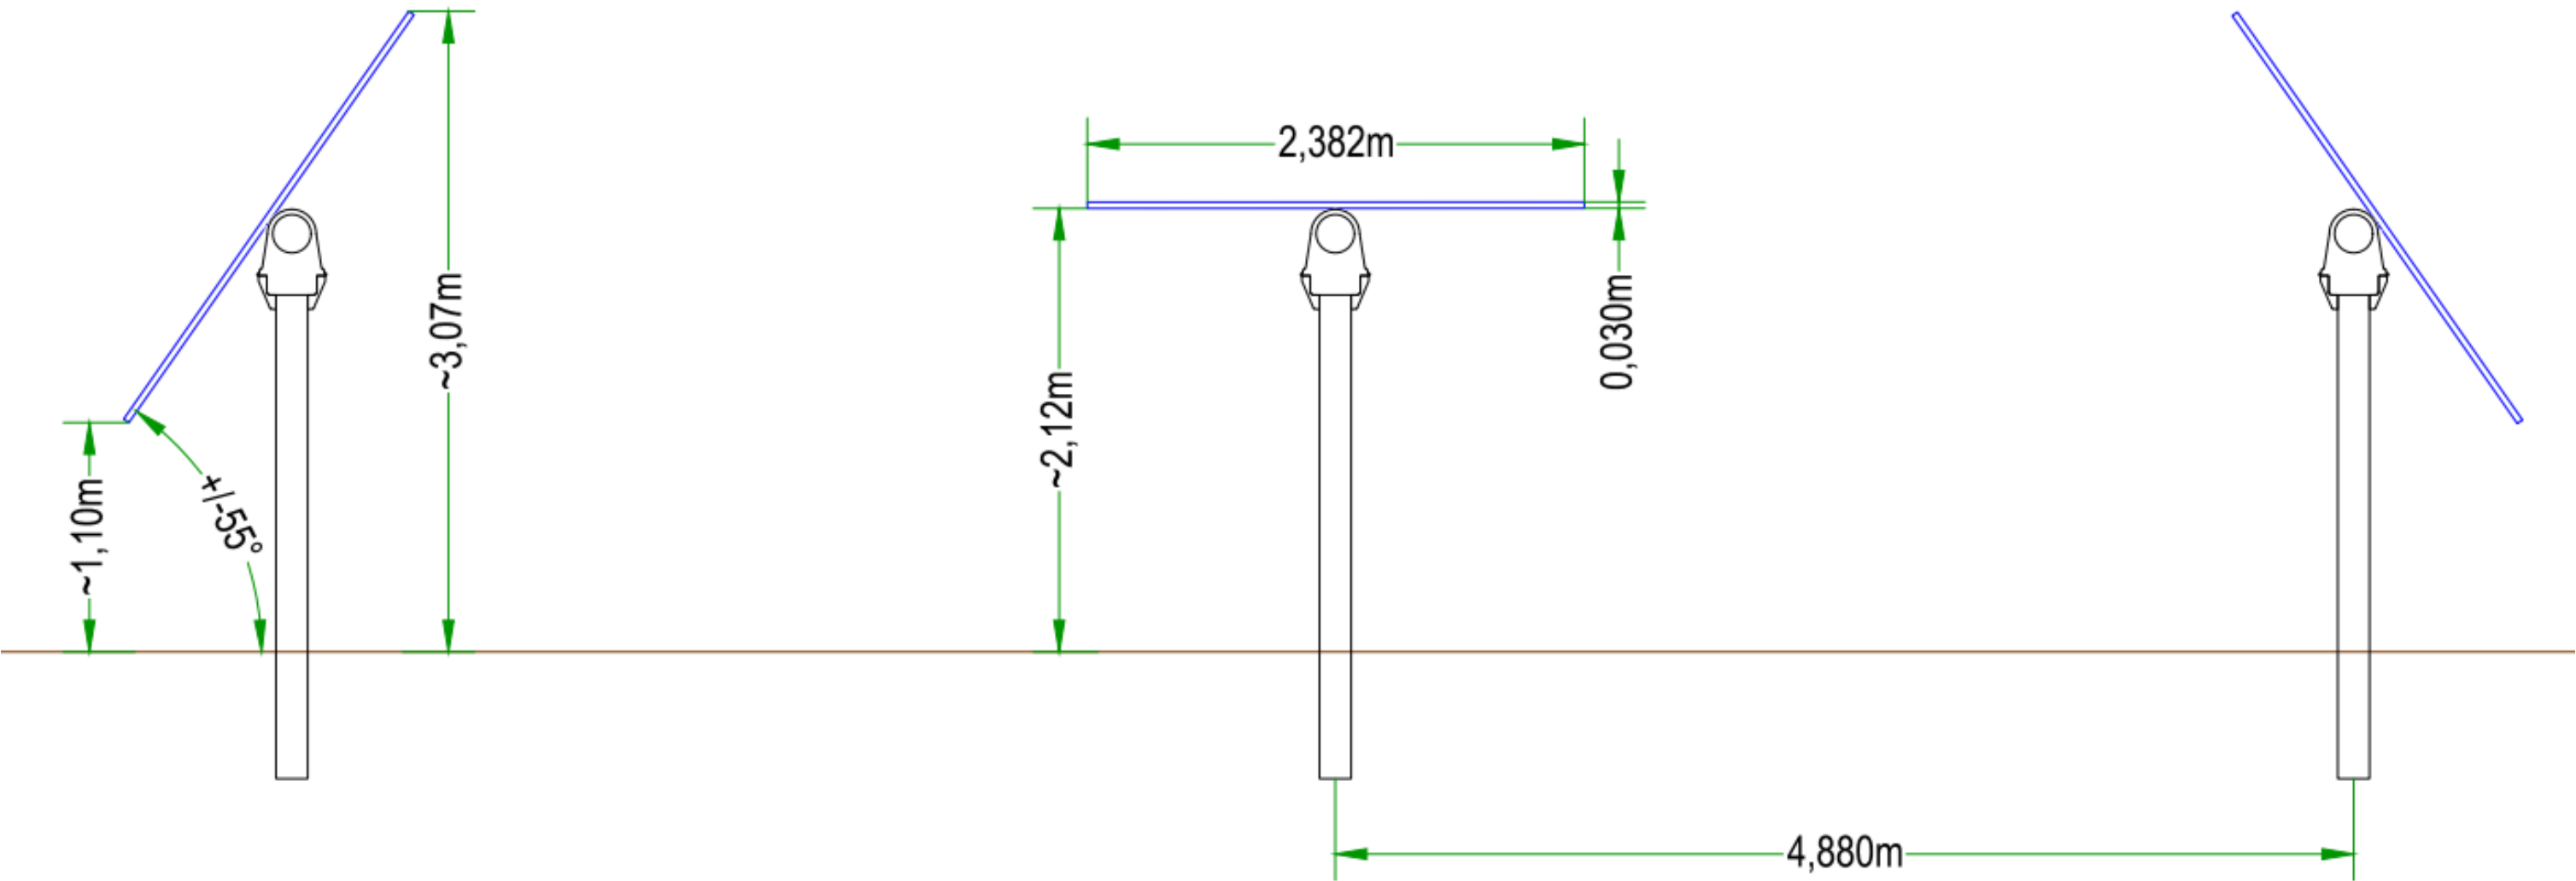


Montmorillon Energies SAS
105 rue La Fayette
75010 PARIS
RCS Paris 911 980 712

Argilés Baró Architectes
architectes@argilesbaro.com
25 Av. Général Grollier - 34570 Pignan
799 565 627 00046 - APE 7111Z
N° régional lan01782 - national 082013

 ARGILÉS BARÓ ARCHITECTES 07 61 55 36 52 architectes@argilesbaro.com	MONTMORILLON ENERGIES		Avril 2024	PLAN DE FAÇADES ET DE TOITURES – centrale tracker dédiée l'élevage ovin	Version N°01
	Construction d'un parc photovoltaïque au sol <i>Lieu-Dit Moussac, 86 500 Montmorillon, le long de la Départementale n°117</i>		PC		PC 5-h

Structure « tracker » vue de profil (zone 6 et 8 du plan de masse annexé) :
- l'espacement entre les pieux est d'environ 6,96m

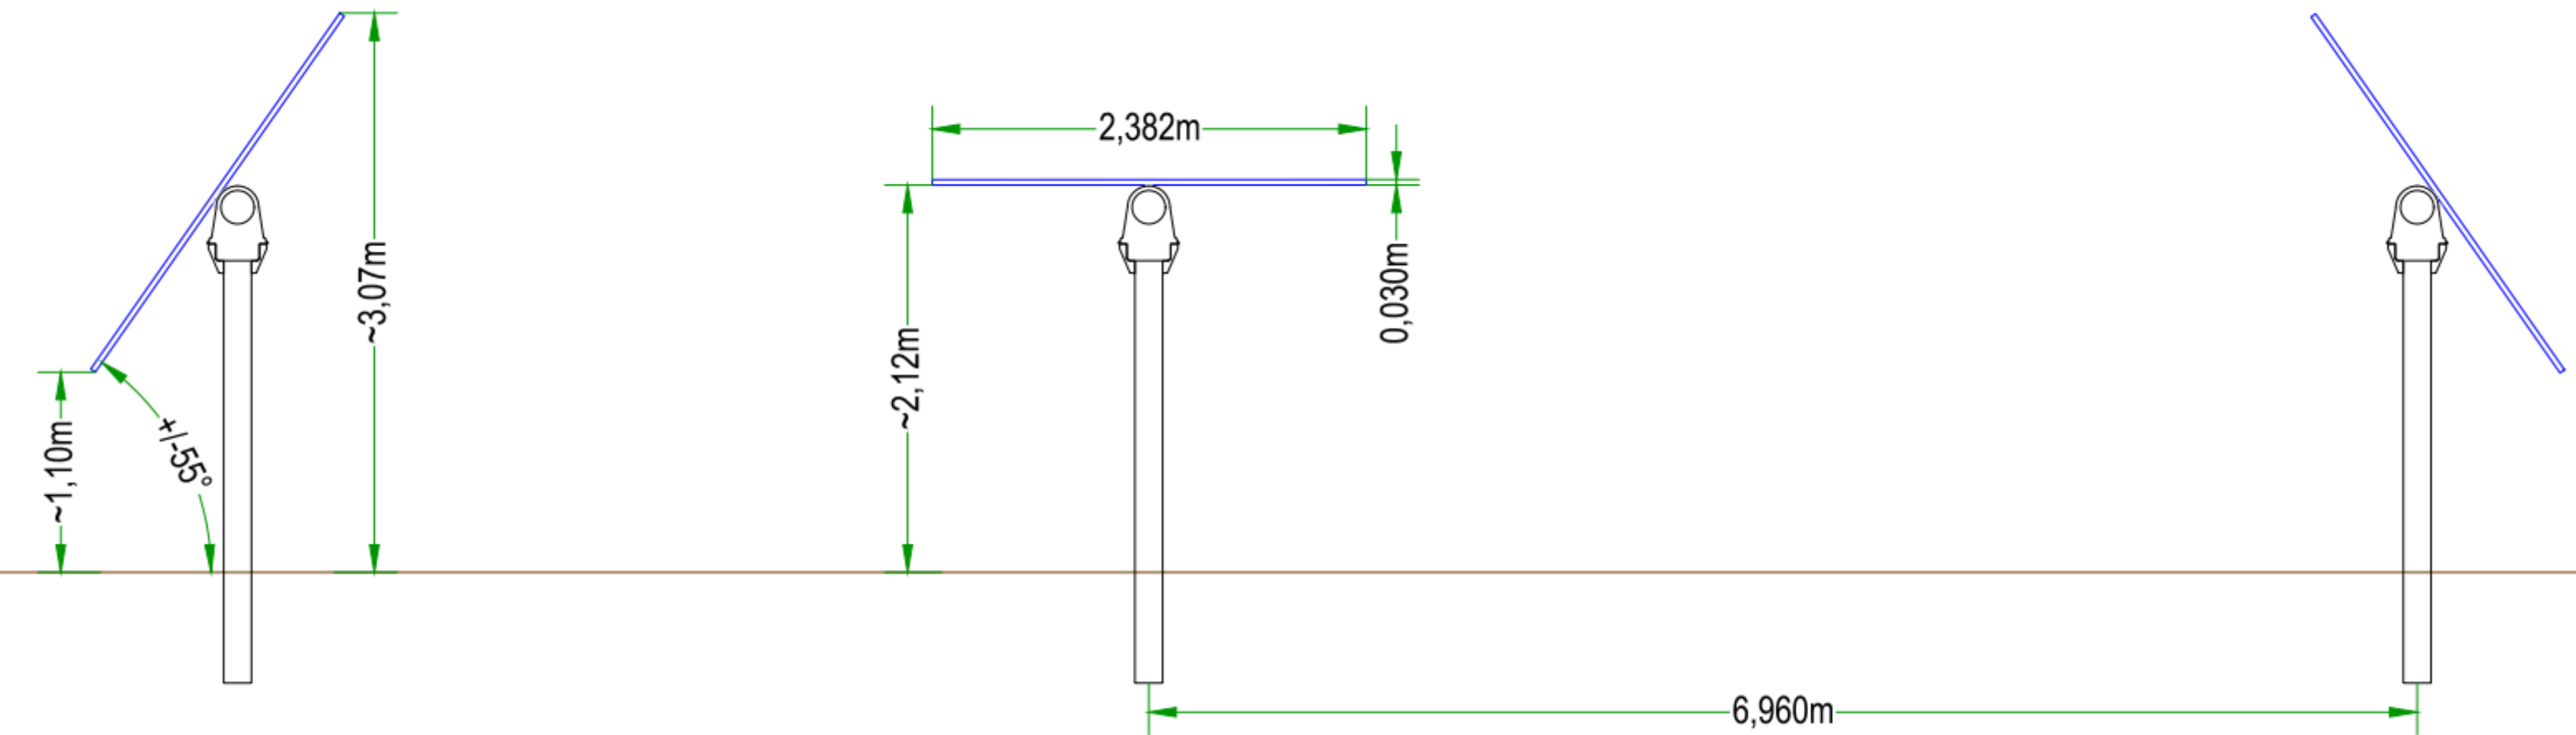


Montmorillon Energies SAS
105 rue La Fayette
75010 PARIS
RCS Paris 911 980 712

Argilés Baró Architectes
architectes@argilestaro.com
25 Av. Général Grollier - 34570 Pignan
799 565 627 00046 APE 7111Z
N° régional lan01782 - national 082013

 07 61 55 36 52 architectes@argilesbaro.com	MONTMORILLON ENERGIES		Avril 2024	PLAN DE FAÇADES ET DE TOITURES – centrale tracker dédiée au maraîchage en inter rangée	Version N°01
	Construction d'un parc photovoltaïque au sol <i>Lieu-Dit Moussac, 86 500 Montmorillon, le long de la Départementale n°117</i>		PC		PC 5-i

Structure « Ombrière basse » vue de profil (zone 5 et 7 du plan de masse annexé) :

- l'espacement entre les pieux d'une ombrière est d'environ 3m
- la distance entre les pieux de deux ombrières successives est d'environ 5,25m

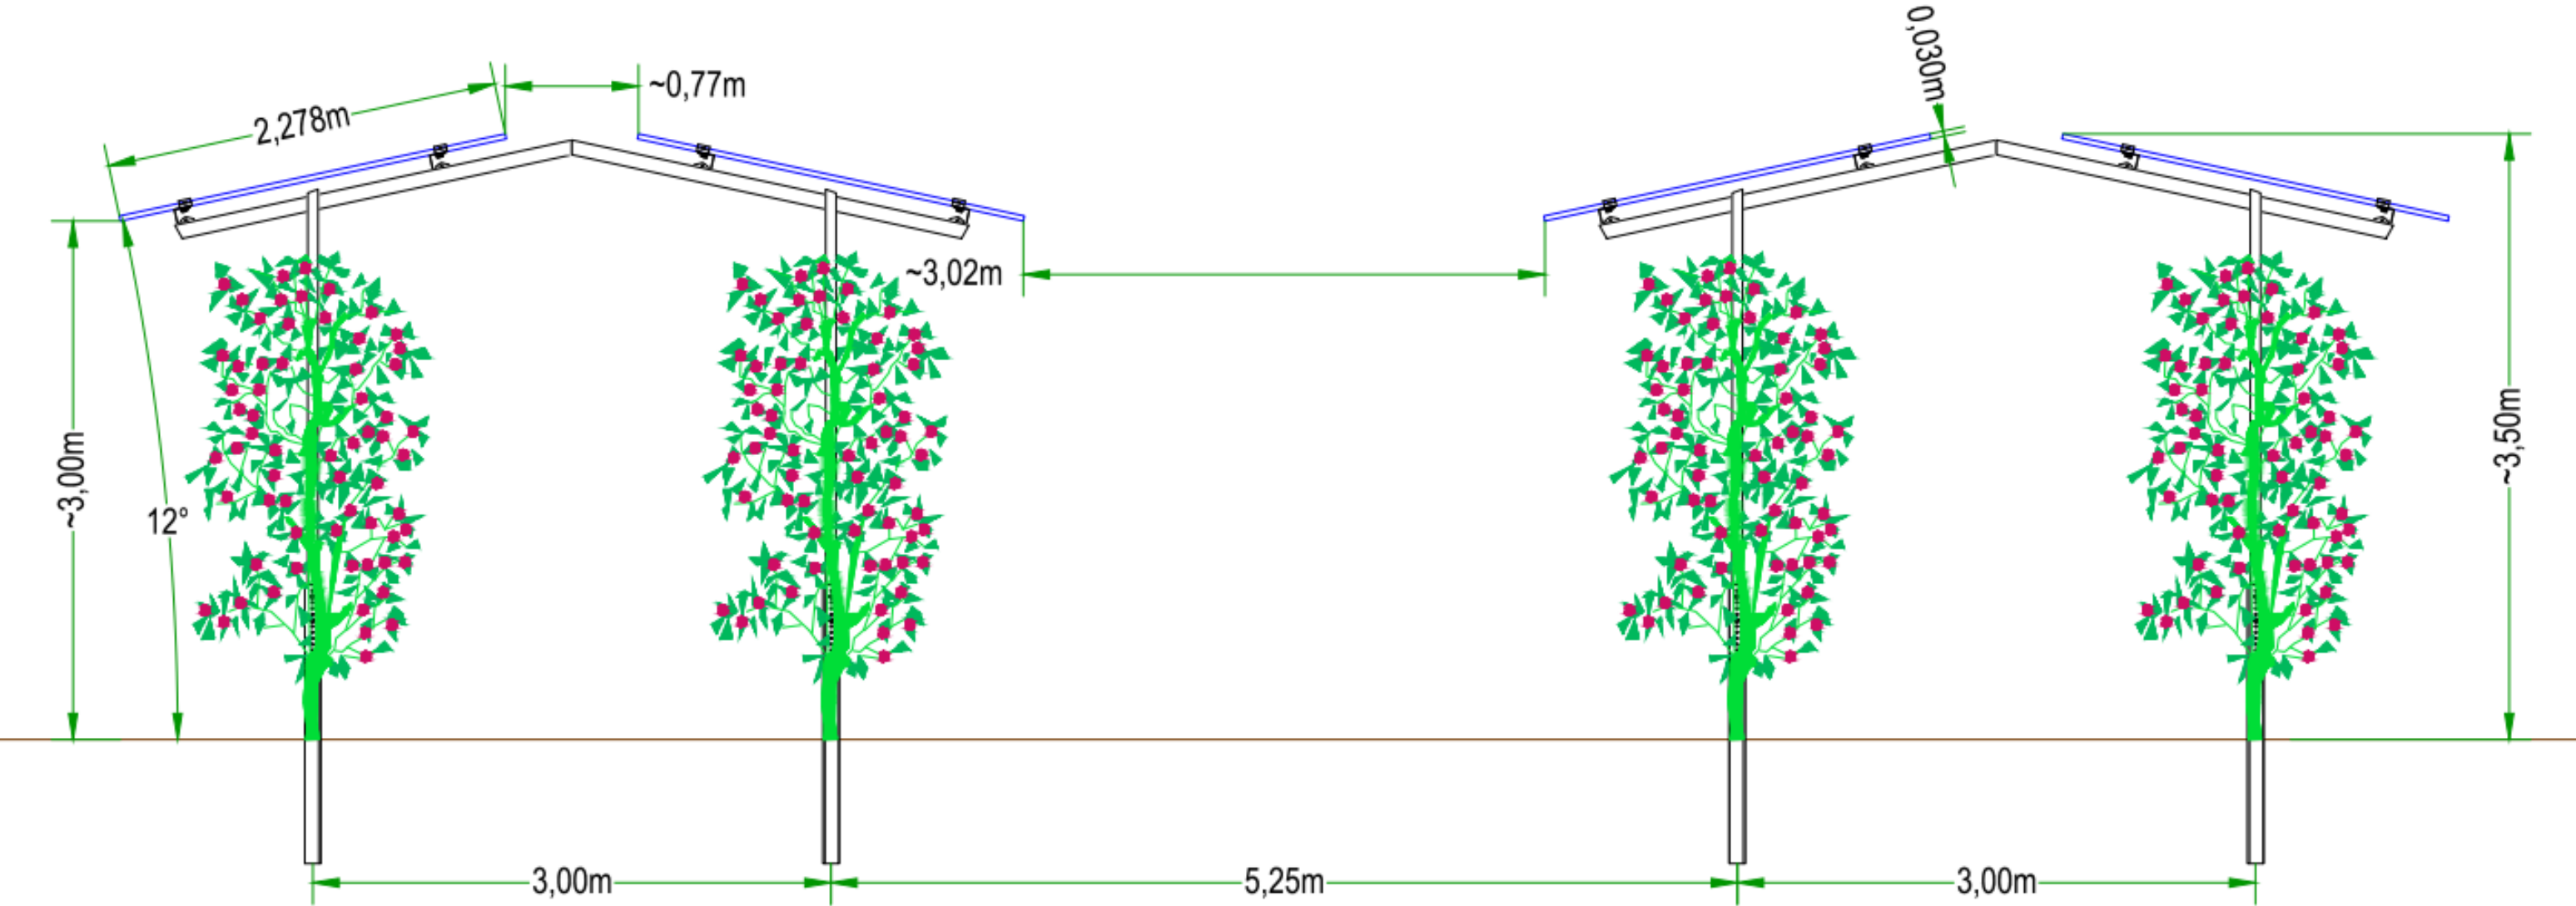


Montmorillon Energies SAS
105 rue La Fayette
75010 PARIS
RCS Paris 911 980 712

Argilés Baró Architectes
architectes@argilesbaro.com
25 Av. Général Grollier - 34570 Pignan
799 565 627 00046 - APE 7111Z
N° régional lan01782 - national 082013

 ARGILÉS BARÓ ARCHITECTES 07 61 55 36 52 architectes@argilesbaro.com	MONTMORILLON ENERGIES		Avril 2024	PLAN DE FAÇADES ET DE TOITURES – Ombrière agrivoltaïque basse dédiée à l’arboriculture	Version N°01
	Construction d’un parc photovoltaïque au sol <i>Lieu-Dit Moussac, 86 500 Montmorillon, le long de la Départementale n°117</i>		PC		PC 5-j
				Ces plans sont exclusivement réservés à l’obtention des autorisations administratives de permis de construire. Ces plans ne sont pas des plans d’exécution, ils ne peuvent donc en aucun cas être directement utilisés pour réaliser la construction.	

Structure « Ombrière haute » vue de profil (zone 4 et 9 du plan de masse annexé) :

- l'espacement entre les pieux d'une ombrière est d'environ 4,5m
- la distance entre les pieux de deux ombrières successives est d'environ 5,24m

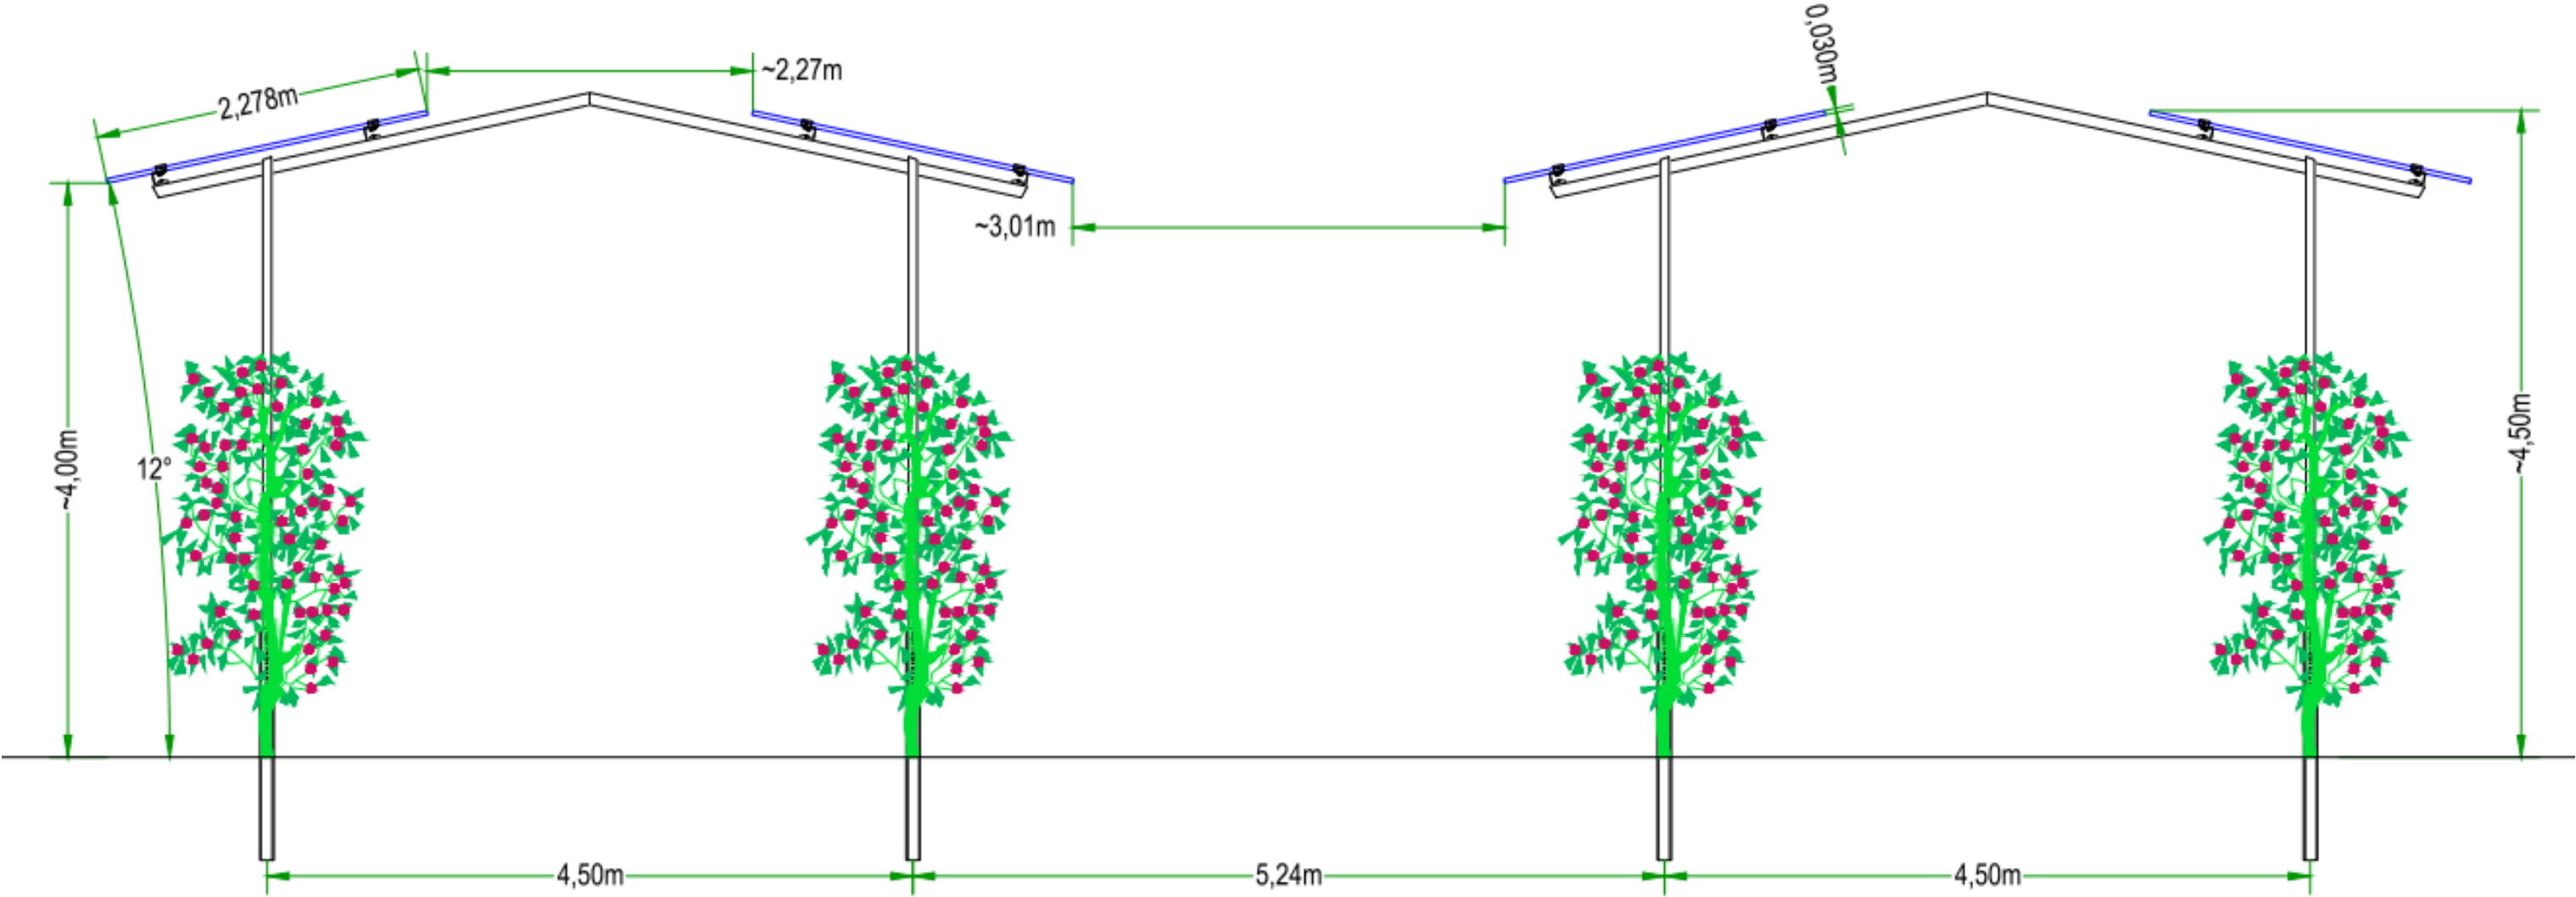

Montmorillon Energies SAS
105 rue La Fayette
75010 PARIS
RCS Paris 911 980 712

Argilés Baró Architectes
architectes@argilesbaro.com
25 Av. Général Grollier - 34570 Pignan
799 565 627 00046 - APE 7111Z
N° régional lan01782 - national 082013

 ARGILÉS BARÓ ARCHITECTES 07 61 55 36 52 architectes@argilesbaro.com	MONTMORILLON ENERGIES		Avril 2024	PLAN DE FAÇADES ET DE TOITURES – Ombrière agrivoltaïque haute dédiée à l’arboriculture	Version N°01
	Construction d’un parc photovoltaïque au sol <i>Lieu-Dit Moussac, 86 500 Montmorillon, le long de la Départementale n°117</i>		PC		PC 5-k
				Ces plans sont exclusivement réservés à l’obtention des autorisations administratives de permis de construire. Ces plans ne sont pas des plans d’exécution, ils ne peuvent donc en aucun cas être directement utilisés pour réaliser la construction.	Indice : A Modifié le :30/01/24



Nota : La localisation du point de vue figure sur la pièce PC 1-c

Montmorillon Energies SAS
105 rue La Fayette
75010 PARIS
RCS Paris 911 980 712

Argilés Baró Architectes
architectes@argilesbaro.com
25 Av. Général Grollier - 34570 Pignan
799 565 627 00046 - APE 7111Z
N° régional lan01782 - national 082013

 07 61 55 36 52 architectes@argilesbaro.com	MONTMORILLON ENERGIES	Avril 2024	INSERTION PAYSAGERE	Version N°01
	Construction d'un parc photovoltaïque au sol Lieu-Dit Moussac, 86 500 Montmorillon, le long de la Départementale n°117	PC		PC 6-a
				Indice : A Modifié le :30/01/24

Ces plans sont exclusivement réservés à l'obtention des autorisations administratives de permis de construire.
Ces plans ne sont pas des plans d'exécution, ils ne peuvent donc en aucun cas être directement utilisés pour réaliser la construction.



Nota : La localisation du point de vue figure sur la pièce PC 1-c

Montmorillon Energies SAS
105 rue La Fayette
75010 PARIS
RCS Paris 911 980 712

Argilés Baró Architectes
architectes@argilesbaro.com
25 Av. Général Grollier - 34570 Pignan
799 565 627 00046 - APE 7111Z
N° régional lan01782 - national 082013

 07 61 55 36 52 architectes@argilesbaro.com	MONTMORILLON ENERGIES	Avril 2024	INSERTION PAYSAGERE	Version N°01
	Construction d'un parc photovoltaïque au sol Lieu-Dit Moussac, 86 500 Montmorillon, le long de la Départementale n°117	PC		PC 6-a
				Indice : A Modifié le :30/01/24



Nota : La localisation du point de vue figure sur la pièce PC 1-c

Montmorillon Energies SAS
105 rue La Fayette
75010 PARIS
RCS Paris 911 980 712

Argilés Baró Architectes
architectes@argilesbaro.com
25 Av. Général Grollier - 34570 Pignan
799 565 627 00046 - APE 7111Z
N° régional lan01782 - national 082013

 07 61 55 36 52 architectes@argilesbaro.com	MONTMORILLON ENERGIES	Avril 2024	INSERTION PAYSAGERE	Version N°01
	Construction d'un parc photovoltaïque au sol Lieu-Dit Moussac, 86 500 Montmorillon, le long de la Départementale n°117	PC		PC 6-a
			Ces plans sont exclusivement réservés à l'obtention des autorisations administratives de permis de construire. Ces plans ne sont pas des plans d'exécution, ils ne peuvent donc en aucun cas être directement utilisés pour réaliser la construction.	Indice : A Modifié le :30/01/24



Nota : La localisation du point de vue figure sur la pièce PC 1-c

Montmorillon Energies SAS
105 rue La Fayette
75010 PARIS
RCS Paris 911 980 712

Argilés Baró Architectes
architectes@argilesbaro.com
25 Av. Général Grollier - 34570 Pignan
799 565 627 00046 - APE 7111Z
N° régional lan01782 - national 082013

 07 61 55 36 52 architectes@argilesbaro.com	MONTMORILLON ENERGIES	Avril 2024	INSERTION PAYSAGERE	Version N°01
	Construction d'un parc photovoltaïque au sol <i>Lieu-Dit Moussac, 86 500 Montmorillon, le long de la Départementale n°117</i>	PC		PC 6-b
			Ces plans sont exclusivement réservés à l'obtention des autorisations administratives de permis de construire. Ces plans ne sont pas des plans d'exécution, ils ne peuvent donc en aucun cas être directement utilisés pour réaliser la construction.	Indice : A Modifié le :30/01/24



Nota : La localisation du point de vue figure sur la pièce PC 1-c

Montmorillon Energies SAS
105 rue La Fayette
75010 PARIS
RCS Paris 911 980 712

Argilés Baró Architectes
architectes@argilesbaro.com
25 Av. Général Grollier - 34570 Pignan
799 565 627 00046 - APE 7111Z
N° régional lan01782 - national 082013

 07 61 55 36 52 architectes@argilesbaro.com	MONTMORILLON ENERGIES	Avril 2024	INSERTION PAYSAGERE	Version N°01
	Construction d'un parc photovoltaïque au sol Lieu-Dit Moussac, 86 500 Montmorillon, le long de la Départementale n°117	PC		PC 6-b
			Ces plans sont exclusivement réservés à l'obtention des autorisations administratives de permis de construire. Ces plans ne sont pas des plans d'exécution, ils ne peuvent donc en aucun cas être directement utilisés pour réaliser la construction.	Indice : A Modifié le :30/01/24



Nota : La localisation du point de vue figure sur la pièce PC 1-c

Montmorillon Energies SAS
105 rue La Fayette
75010 PARIS
RCS Paris 911 980 712

Argilés Baró Architectes
architectes@argilesbaro.com
25 Av. Général Grollier - 34570 Pignan
799 565 627 00046 - APE 7111Z
N° régional lan01782 - national 082013

 07 61 55 36 52 architectes@argilesbaro.com	MONTMORILLON ENERGIES	Avril 2024	INSERTION PAYSAGERE	Version N°01
	Construction d'un parc photovoltaïque au sol <i>Lieu-Dit Moussac, 86 500 Montmorillon, le long de la Départementale n°117</i>	PC		PC 6-b
			Ces plans sont exclusivement réservés à l'obtention des autorisations administratives de permis de construire. Ces plans ne sont pas des plans d'exécution, ils ne peuvent donc en aucun cas être directement utilisés pour réaliser la construction.	Indice : A Modifié le :30/01/24



Nota : La localisation du point de vue figure sur la pièce PC 1-c

Montmorillon Energies SAS
105 rue La Fayette
75010 PARIS
RCS Paris 911 980 712

Argilés Baró Architectes
architectes@argilesbaro.com
25 Av. Général Grollier - 34570 Pignan
799 565 627 00046 - APE 7111Z
N° régional lan01782 - national 082013

 07 61 55 36 52 architectes@argilesbaro.com	MONTMORILLON ENERGIES	Avril 2024	INSERTION PAYSAGERE	Version N°01
	Construction d'un parc photovoltaïque au sol <i>Lieu-Dit Moussac, 86 500 Montmorillon, le long de la Départementale n°117</i>	PC		PC 6-c
			Ces plans sont exclusivement réservés à l'obtention des autorisations administratives de permis de construire. Ces plans ne sont pas des plans d'exécution, ils ne peuvent donc en aucun cas être directement utilisés pour réaliser la construction.	Indice : A Modifié le :30/01/24



Nota : La localisation du point de vue figure sur la pièce PC 1-c

Montmorillon Energies SAS
105 rue La Fayette
75010 PARIS
RCS Paris 911 980 712

Argilés Baró Architectes
architectes@argilesbaro.com
25 Av. Général Grollier - 34570 Pignan
799 565 627 00046 - APE 7111Z
N° régional lan01782 - national 082013

 07 61 55 36 52 architectes@argilesbaro.com	MONTMORILLON ENERGIES	Avril 2024	INSERTION PAYSAGERE	Version N°01
	Construction d'un parc photovoltaïque au sol Lieu-Dit Moussac, 86 500 Montmorillon, le long de la Départementale n°117	PC		PC 6-c
			Ces plans sont exclusivement réservés à l'obtention des autorisations administratives de permis de construire. Ces plans ne sont pas des plans d'exécution, ils ne peuvent donc en aucun cas être directement utilisés pour réaliser la construction.	Indice : A Modifié le :30/01/24



Nota : La localisation du point de vue figure sur la pièce PC 1-c

Montmorillon Energies SAS
105 rue La Fayette
75010 PARIS
RCS Paris 911 980 712

Argilés Baró Architectes
architectes@argilesbaro.com
25 Av. Général Grollier - 34570 Pignan
799 565 627 00046 - APE 7111Z
N° régional lan01782 - national 082013

 07 61 55 36 52 architectes@argilesbaro.com	MONTMORILLON ENERGIES	Avril 2024	INSERTION PAYSAGERE	Version N°01
	Construction d'un parc photovoltaïque au sol Lieu-Dit Moussac, 86 500 Montmorillon, le long de la Départementale n°117	PC		PC 6-c
			Ces plans sont exclusivement réservés à l'obtention des autorisations administratives de permis de construire. Ces plans ne sont pas des plans d'exécution, ils ne peuvent donc en aucun cas être directement utilisés pour réaliser la construction.	Indice : A Modifié le :30/01/24



Vue n°1



Vue n°2



Vue n°3

Nota : La localisation des prises de vue figure sur la pièce PC 1-c

Montmorillon Energies SAS
105 rue La Fayette
75010 PARIS
RCS Paris 911 980 712

Argilés Baró Architectes
architectes@argilesbaro.com
25 Av. Général Grollier - 34570 Pignan
799 565 627 00046 - APE 7111Z
N° régional lan01782 - national 082013

 ARGILÉS BARÓ ARCHITECTES 07 61 55 36 52 architectes@argilesbaro.com	MONTMORILLON ENERGIES		Avril 2024	PHOTOGRAPHIES PROCHES	Version N°01
	Construction d'un parc photovoltaïque au sol		PC		PC 7
	Lieu-Dit Moussac, 86 500 Montmorillon, le long de la Départementale n°117			Ces plans sont exclusivement réservés à l'obtention des autorisations administratives de permis de construire. Ces plans ne sont pas des plans d'exécution, ils ne peuvent donc en aucun cas être directement utilisés pour réaliser la construction.	Indice : A
					Modifié le :30/01/24



Vue n°4



Vue n°5



Vue n°6

Nota : La localisation du point de
vue figure sur la pièce PC 1-c

Montmorillon Energies SAS
105 rue La Fayette
75019 PARIS
RCS Paris 911 980 712

Argilés Baró Architectes
architectes@argilesbaro.com
25 Av. Général Grollier - 34570 Pignan
799 565 627 00046 - APE 7111Z
N° régional lan01782 - national 082013

 ARGILÉS BARÓ ARCHITECTES 07 61 55 36 52 architectes@argilesbaro.com	MONTMORILLON ENERGIES		Avril 2024	PHOTOGRAPHIES LOINTAINES	Version N°01
	Construction d'un parc photovoltaïque au sol <i>Lieu-Dit Moussac, 86 500 Montmorillon, le long de la Départementale n°117</i>		PC		PC 8