


PC 27 - A2

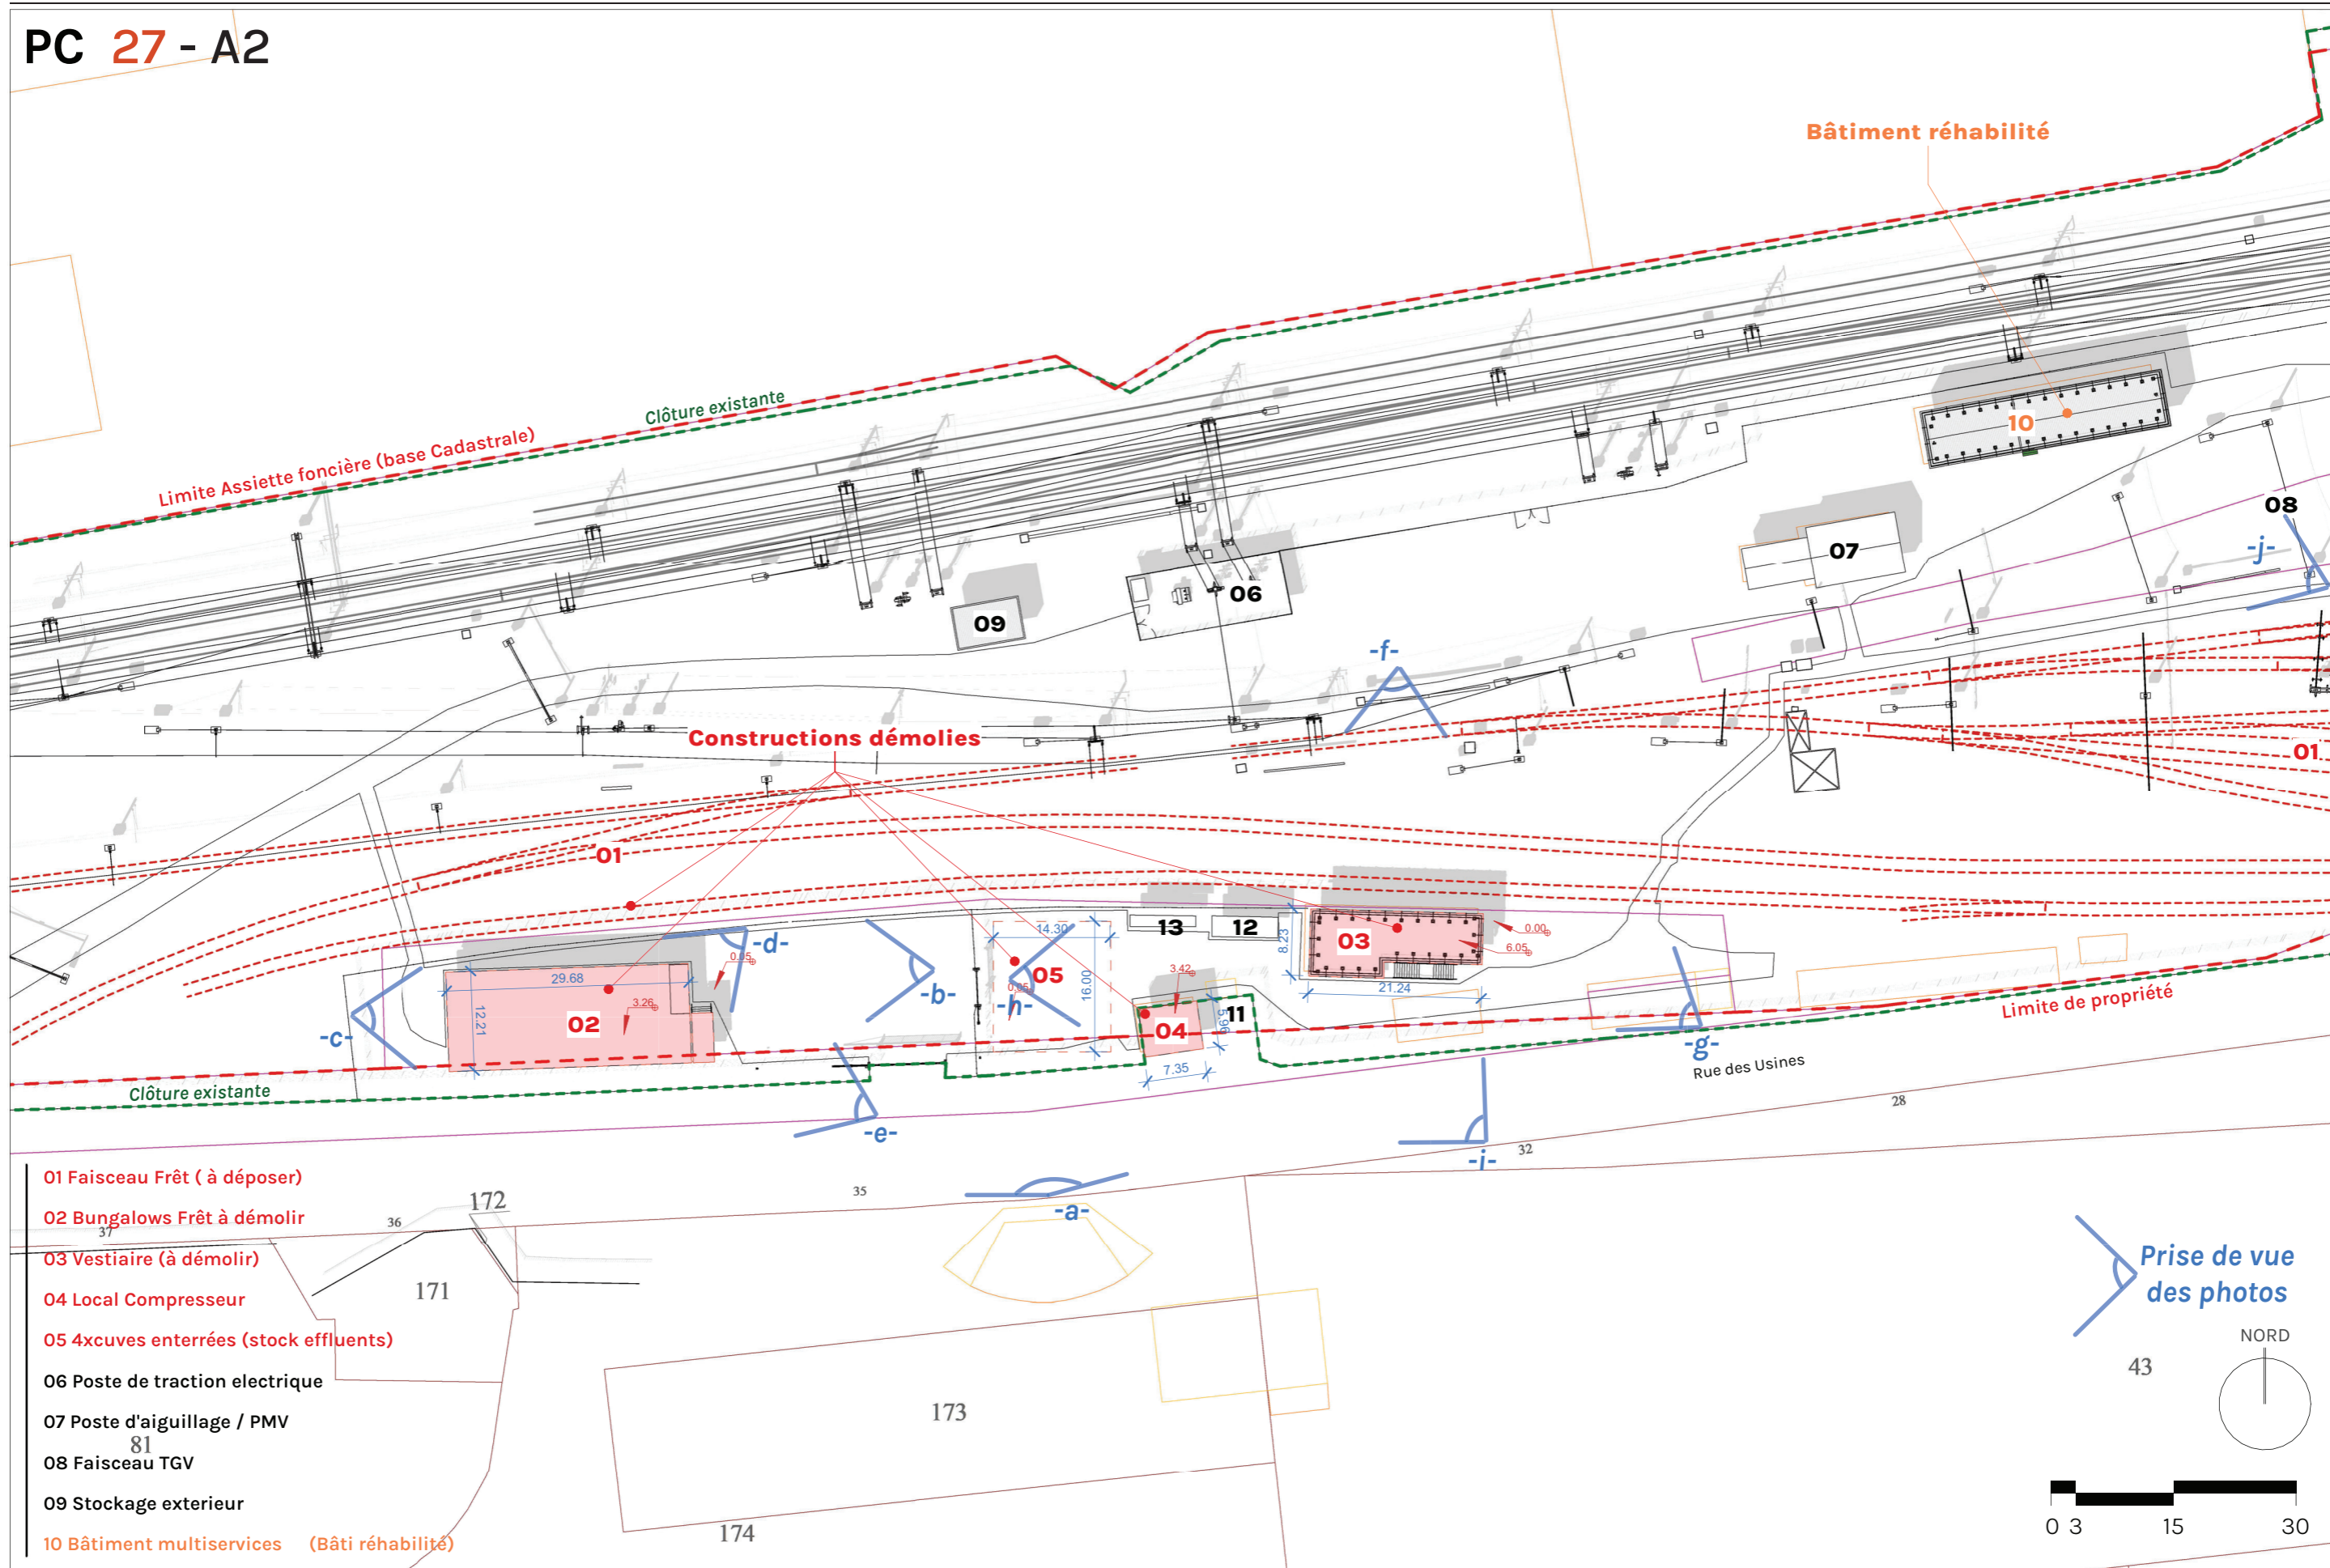

83

PLAN DE MASSE DES CONSTRUCTIONS A DEMOLIR

Échelle 1 / 750^{ème}