



LOCAUX CONSERVÉS :


- Inchangés
- 06 Poste de traction électrique
- 07 Poste d'aiguillage / PMV
- 08 Faisceau TGV
- 09 Stockage extérieur

LOCAUX MODIFIÉS :

- réhabilitation
- 10 Bâtiment multiservices réhabilité (Bâtiment IP)

NOUVELLES CONSTRUCTIONS :


- locaux neufs
- A. Nouveau Faisceau Ferroviaire
- B. Quai de maintenance
- C. 2 Voies Fosse passerelle Couverte
- D. Machine à Laver
- E. bâtiment Locaux Technique
- F. bât. Stock & outillage maintenance (IP)
- G. bât. Tertiaire Agents
- H. zone Parking
- I. Local Technique EALE
- J. Cuves traitement des eaux M&L
- K. Poste HT Enedis

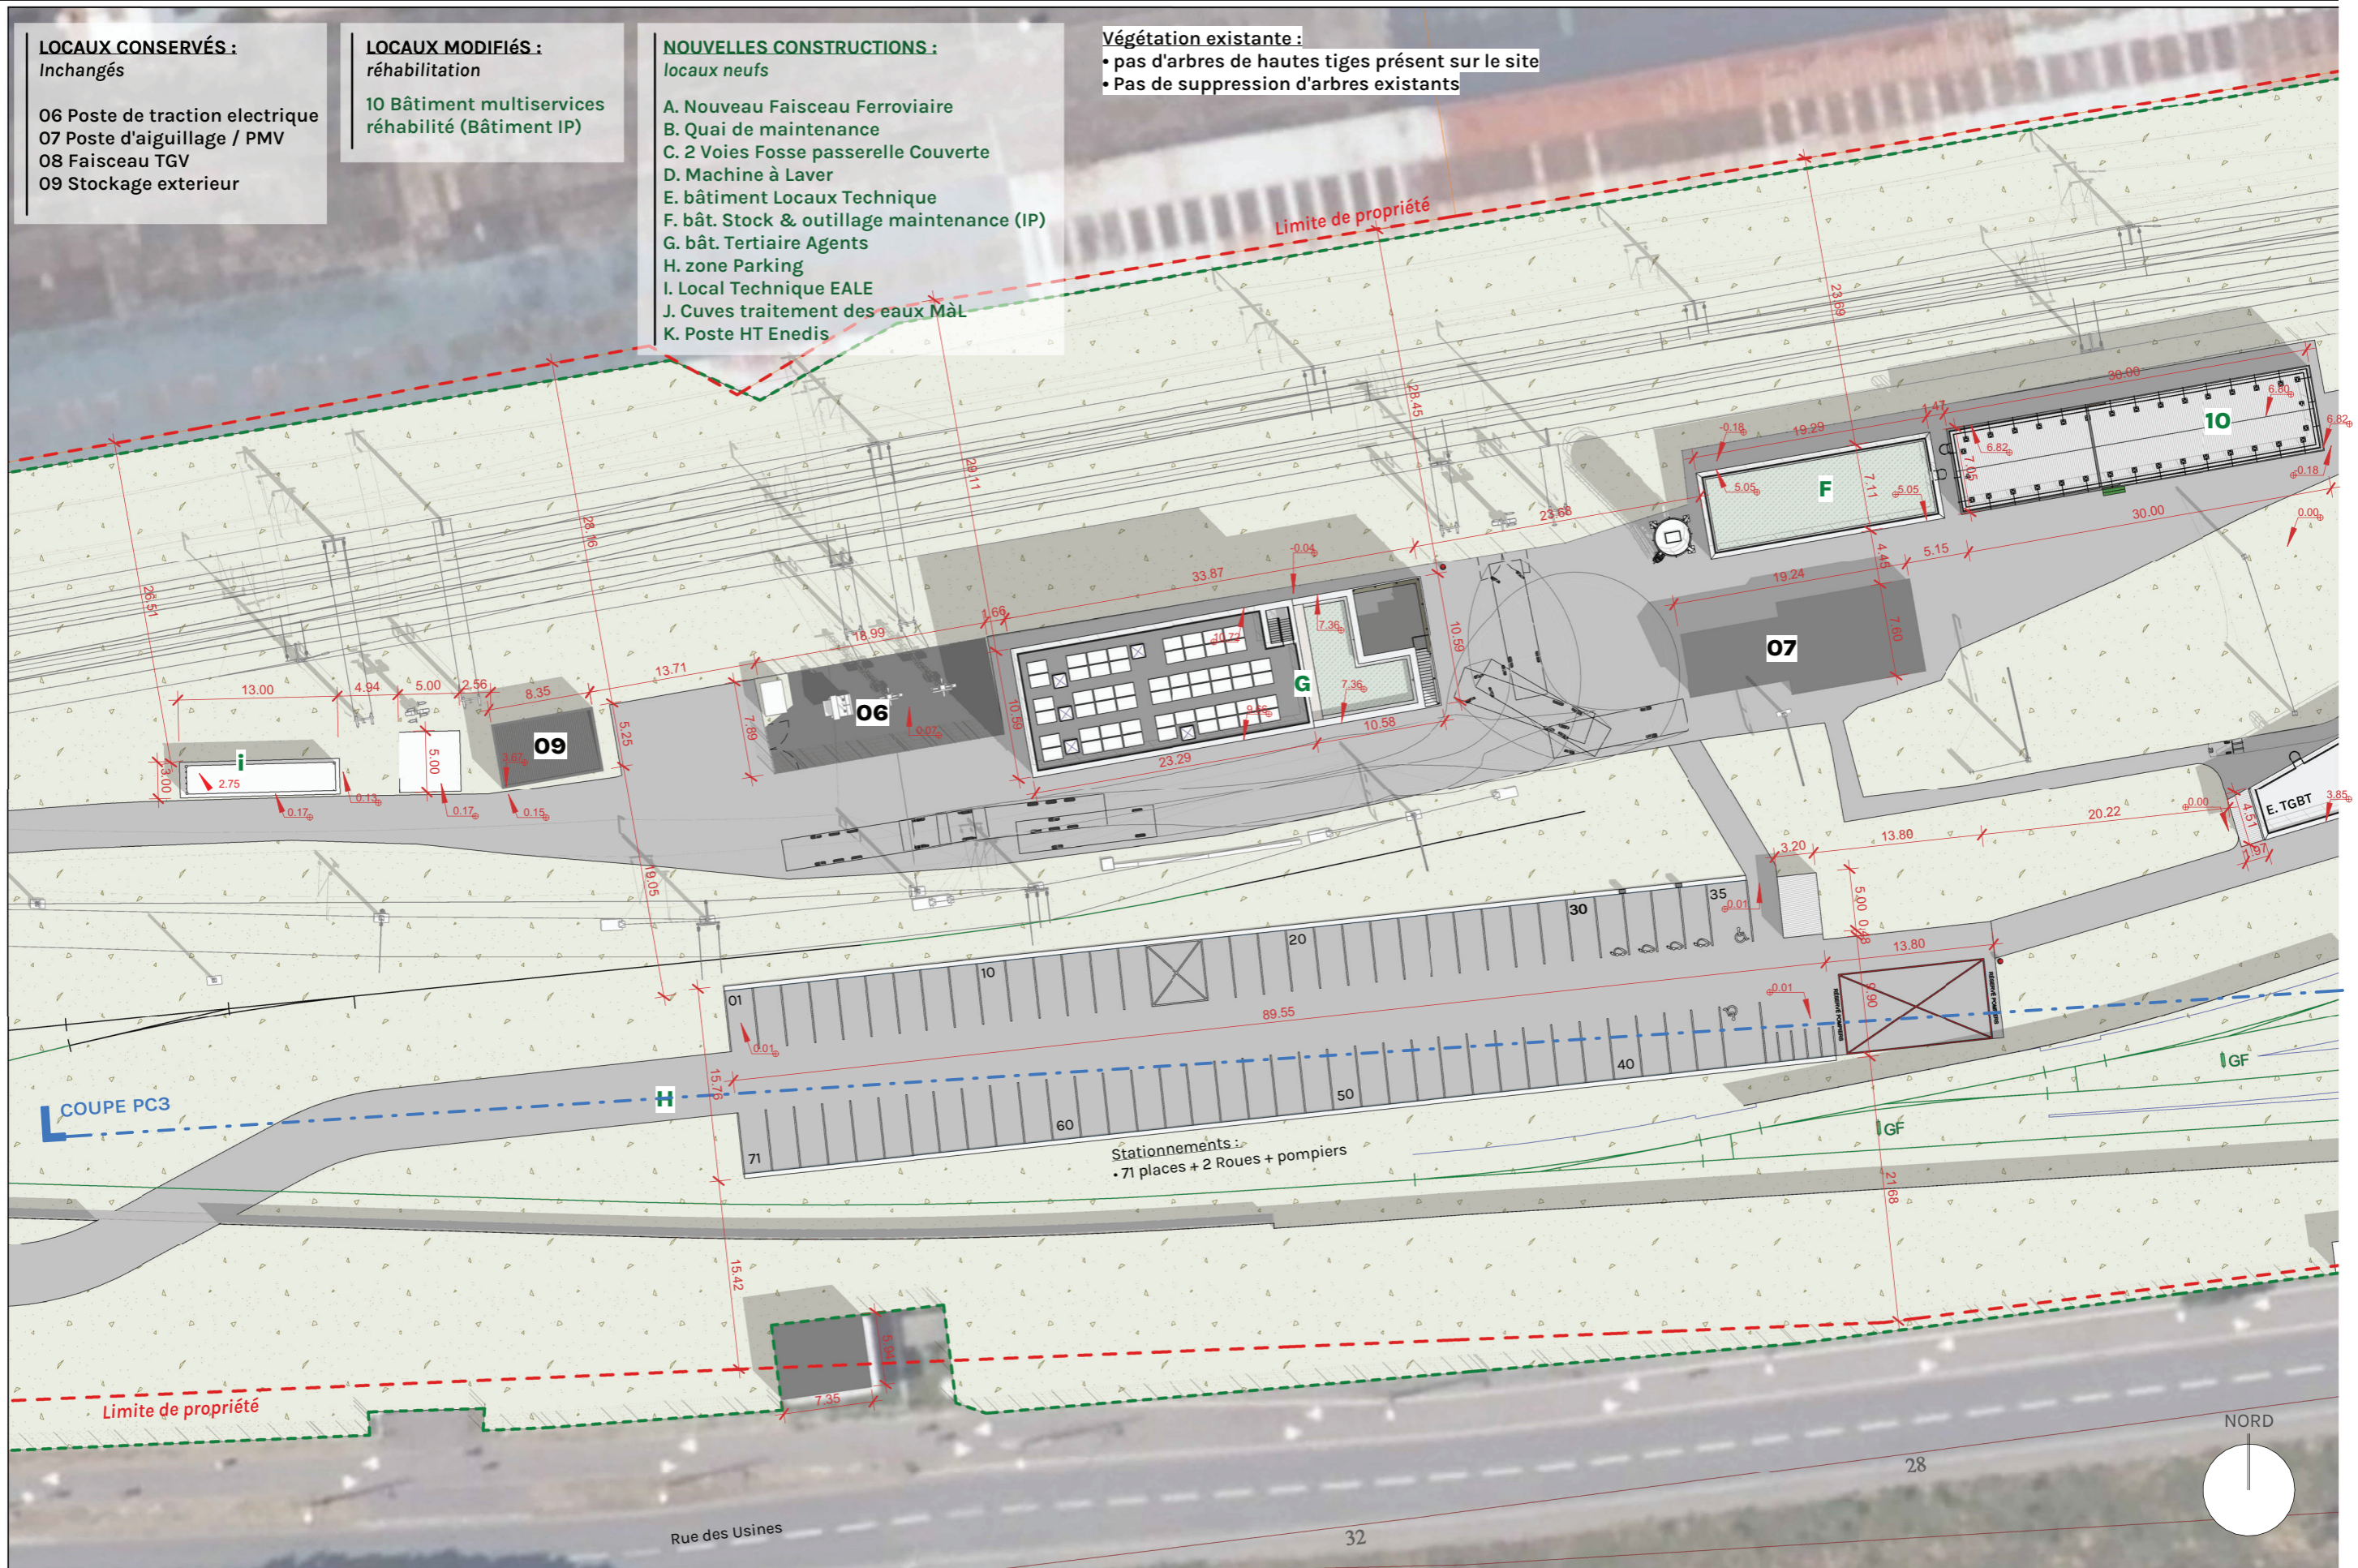

12

PLAN MASSE PROJET : Zone principale

Échelle 1 / 500^{ème}

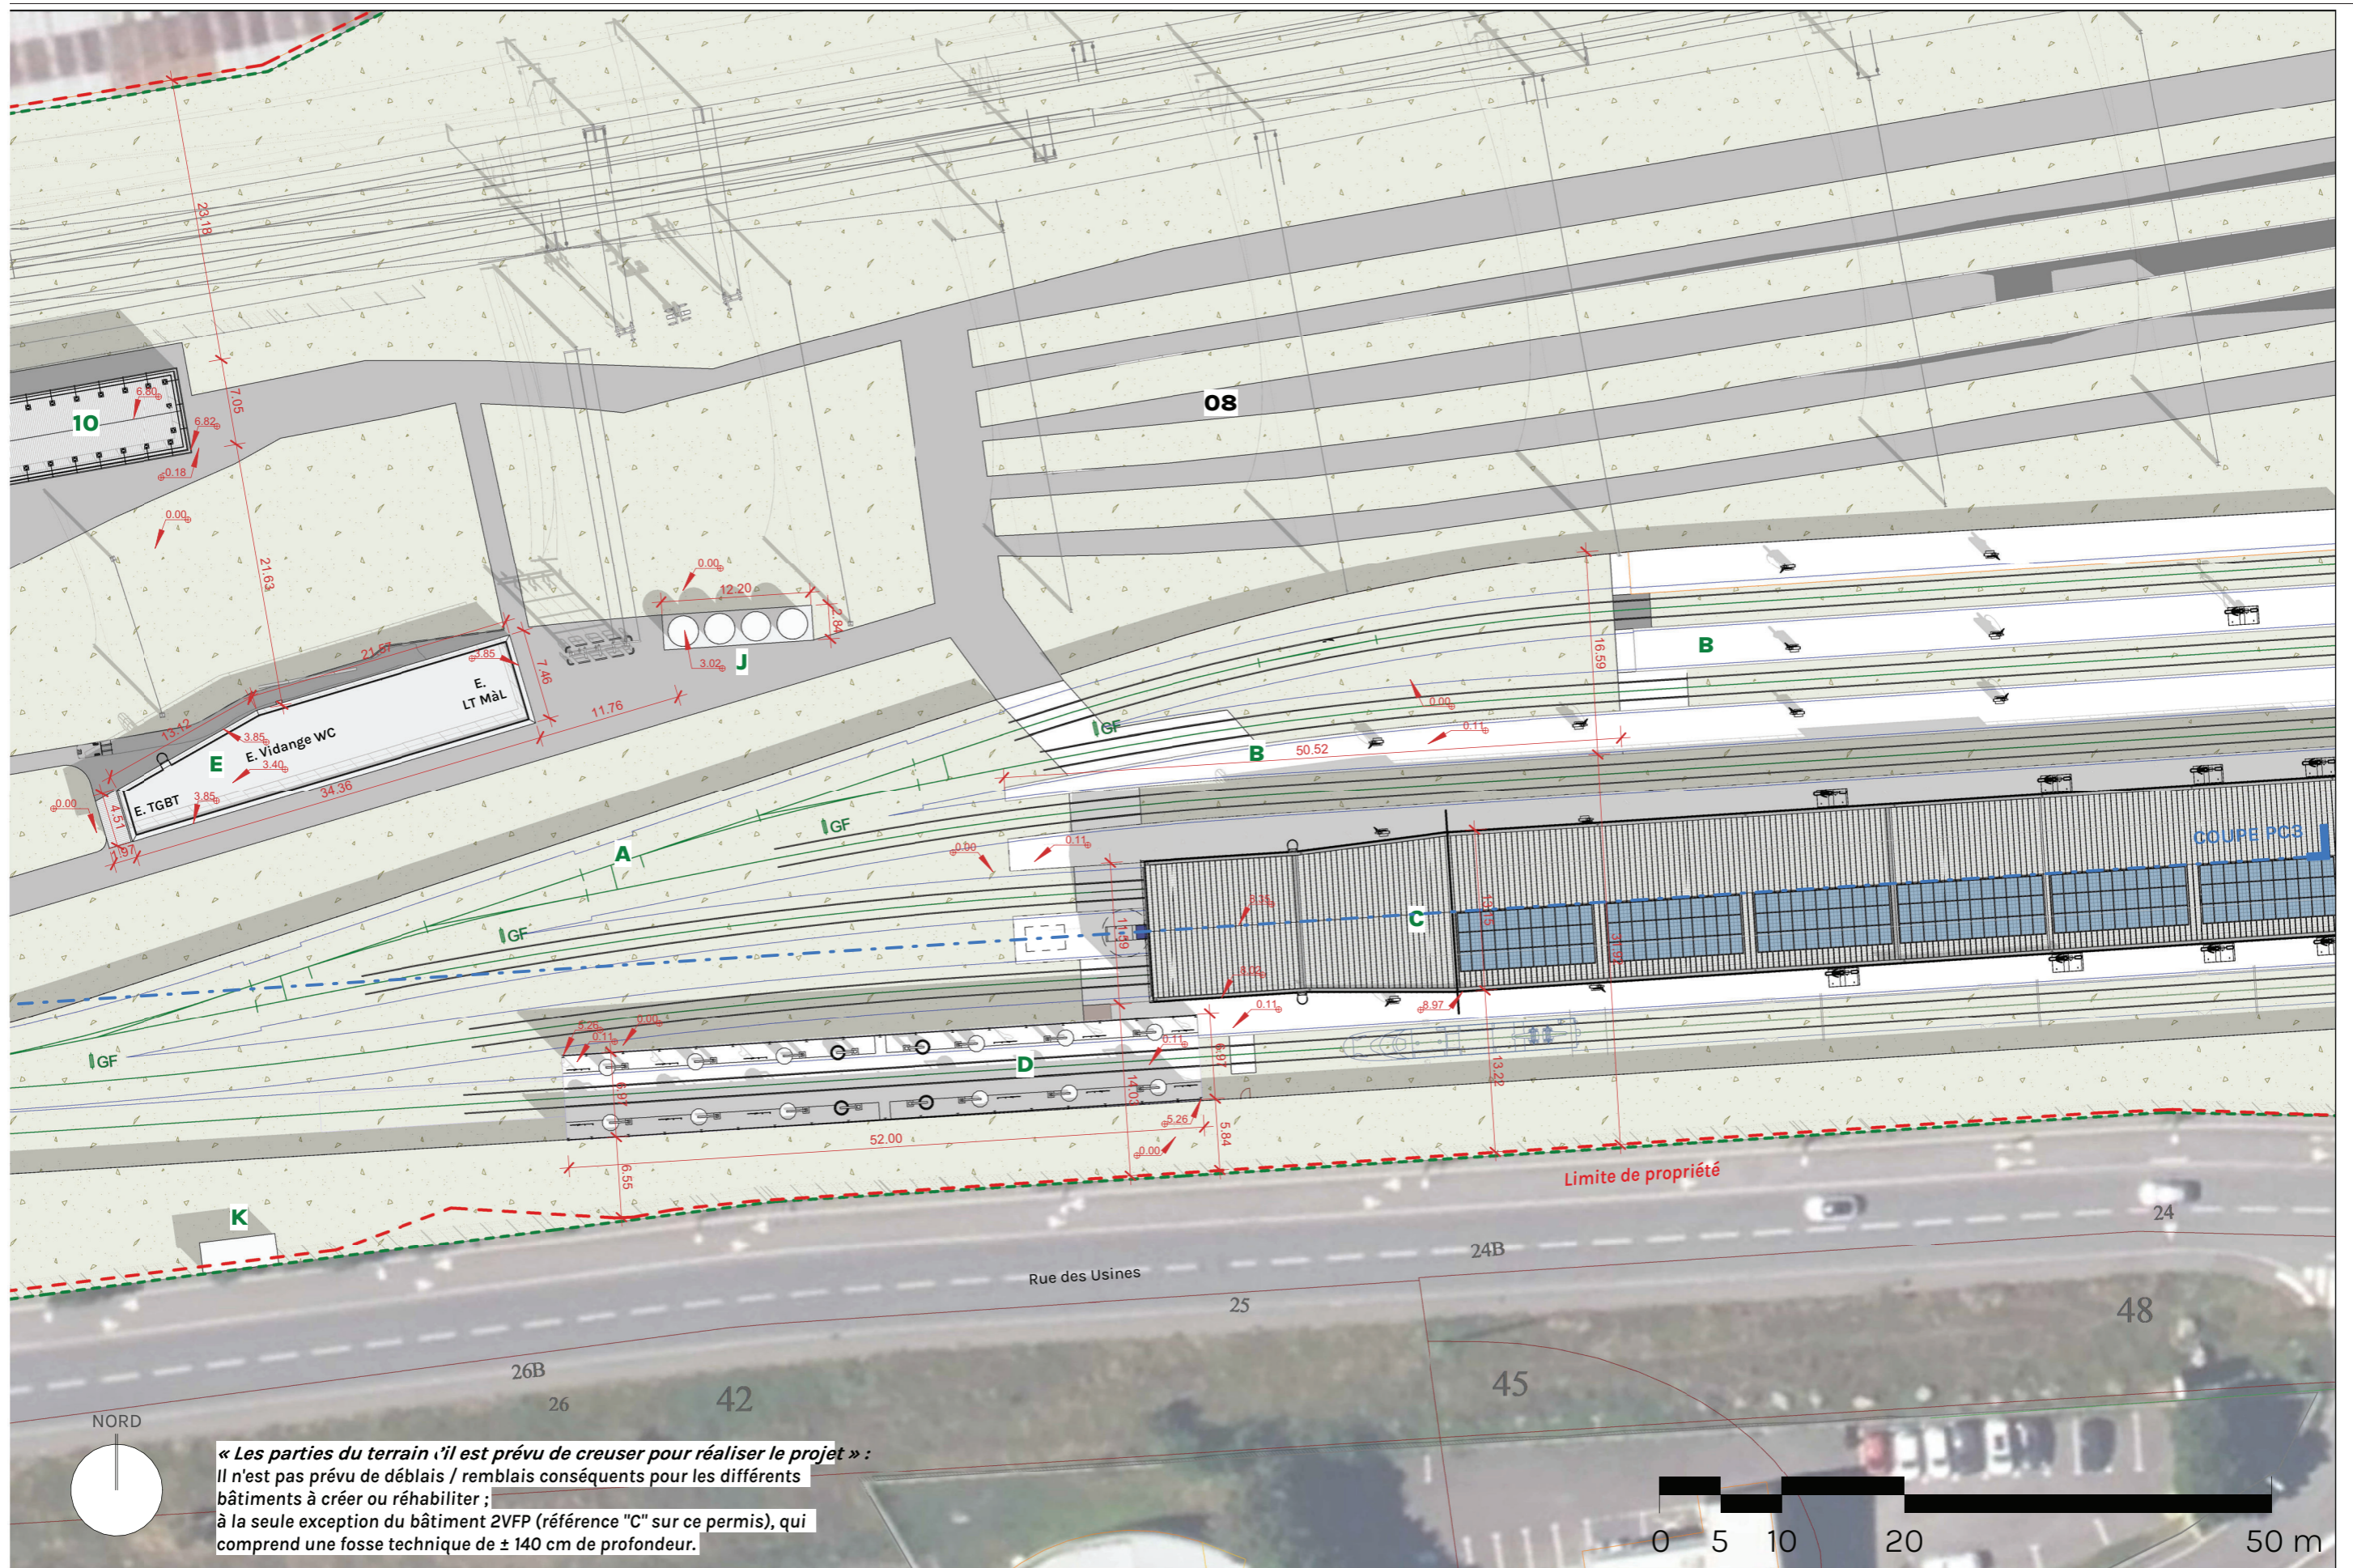

13

PLAN MASSE PROJET : Zone principale

Échelle 1 / 500^{ème}

