

Les Plantations sont choisies parmi les palettes végétales préconisées dans la charte Paysagère du Pays Midi-Quercy

 Limite du Terrain
 128 290 m²

RÉALISATION D'UN PARC LOGISTIQUE




DEMANDEUR SAS Olivier DUBOIS 12 Rue Paule RAYMONDIS 31200 TOULOUSE	ARCHITECTE SELAIR D'ARCHITECTURE MECHAS - VERNHES 18 rue des Courtois, 31200 TOULOUSE Tel. : 06 34 25 69 48 E-Mail: seir3@seir.fr	BET VRD - HYDRAULIQUE SEIRI Groupe DIEGO Études - Ingénierie - Maîtrise d'œuvre 109 route de Lespinet 83110 BIGNES TOULOUSE Tel. : 04 34 25 69 48 E-Mail: seir3@seir.fr
--	---	---

DEMANDE DE PERMIS DE CONSTRUIRE

IND.	MODIFICATIONS	DATE
A	Pièces Complémentaires	16/10/2025

SITUATION Adresse : Brugues Nord	CODE PROJET 23 79	INITIAL PLAN Plan Masse Espaces Verts
Parcelles : section AE 13, 14, 73, 123, 143 et 145	PHASE PC	N° PLAN PC 2f
Superficie indicative : 128 290 m ²	ÉCHELLE 1/750 °	INDICE A
Toute reproduction, diffusion, même partielle, de ce document est strictement interdite sans l'autorisation préalable de l'architecte (M/L111 / L112 du code de la propriété intellectuelle).		DATE 17/06/25

- A** Arbres Existants conservés
- 1** Arbres d'alignements
 - Platanes,
 - Tilleuls
 - Chênes
- 1a** Haies Vives
- 2** Ripisylve
 - Aulne
 - Saule blanc
 - Saule marsault
 - Peuplier blanc
 - Peuplier noir
 - Tremble
 - Sureau
- 3** Arbres Urbain
 - Platane
 - Tilleul
 - Maronnier
- 4** Haies Champêtres
 - Cornouiller sanguin
 - Viorne
 - Prunelier
 - Frêne
 - Erable

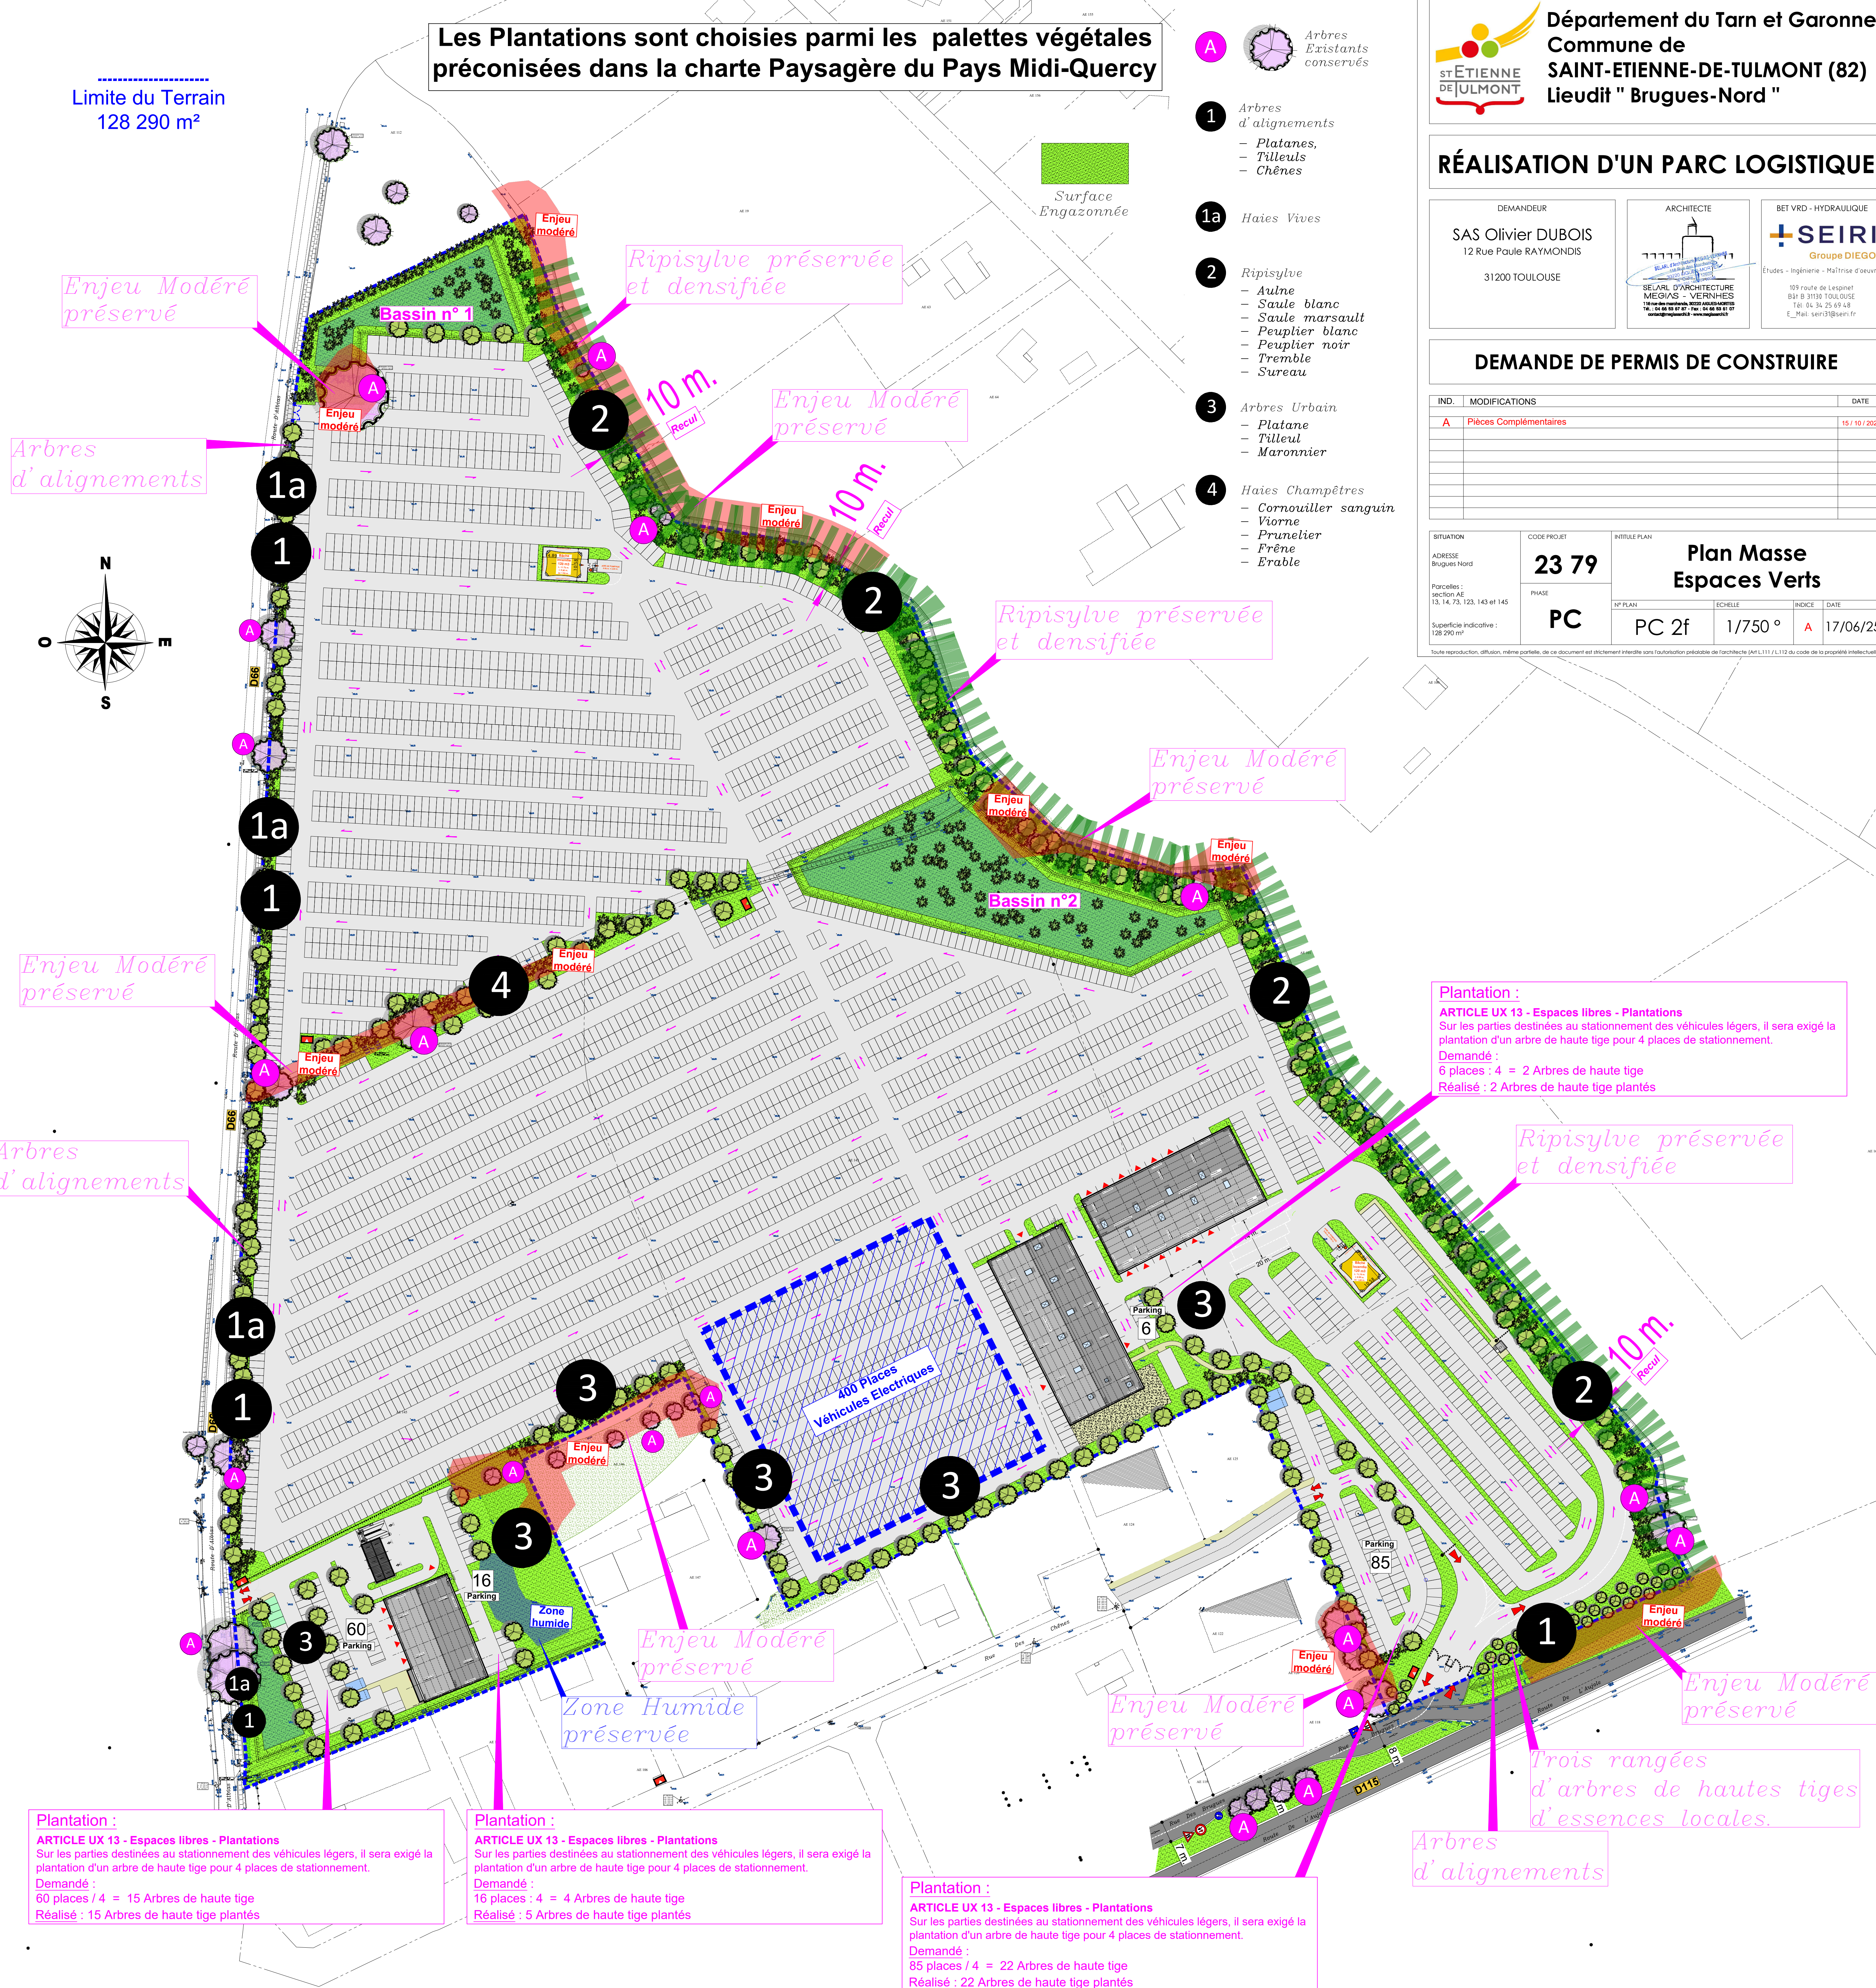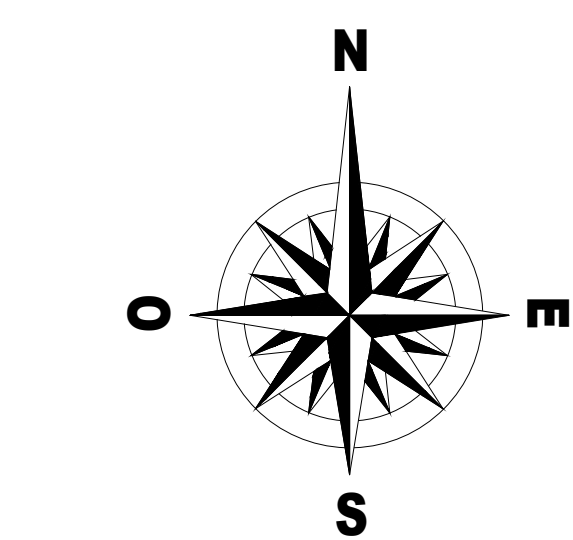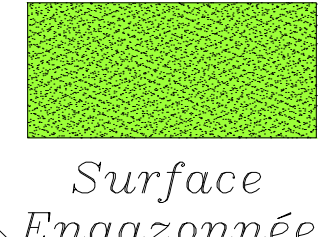

Plantation :
ARTICLE UX 13 - Espaces libres - Plantations
 Sur les parties destinées au stationnement des véhicules légers, il sera exigé la plantation d'un arbre de haute tige pour 4 places de stationnement.
Demandé :
 6 places : 4 = 2 Arbres de haute tige
Réalisé : 2 Arbres de haute tige plantés

Ripisylve préservée et densifiée

Plantation :
ARTICLE UX 13 - Espaces libres - Plantations
 Sur les parties destinées au stationnement des véhicules légers, il sera exigé la plantation d'un arbre de haute tige pour 4 places de stationnement.
Demandé :
 60 places / 4 = 15 Arbres de haute tige
Réalisé : 15 Arbres de haute tige plantés

Plantation :
ARTICLE UX 13 - Espaces libres - Plantations
 Sur les parties destinées au stationnement des véhicules légers, il sera exigé la plantation d'un arbre de haute tige pour 4 places de stationnement.
Demandé :
 16 places : 4 = 4 Arbres de haute tige
Réalisé : 5 Arbres de haute tige plantés

Plantation :
ARTICLE UX 13 - Espaces libres - Plantations
 Sur les parties destinées au stationnement des véhicules légers, il sera exigé la plantation d'un arbre de haute tige pour 4 places de stationnement.
Demandé :
 85 places / 4 = 22 Arbres de haute tige
Réalisé : 22 Arbres de haute tige plantés

Trois rangées d'arbres de hautes tiges d'essences locales.

Arbres d'alignements