

LEGENDE					
	Limite ICPE 33 074 m ²		Entrepôt (au sol)		28 Limites parcellaires
	Bassin de rétention		Locaux techniques ext.		Clôture, Ht = 2m
	Espaces verts à créer		Locaux techniques + Bureaux (au sol)		Clôture, Ht = 1m
	Voirie PL		Bureaux (au sol)		Talus existants
	Trottoirs en enrobé		Voirie à reprendre		Talus à créer
	Trottoirs en pavé		Trachée drainante		Talus renforcé à créer
	Trottoirs en béton désactivé		Gravier (flots, voie d'accès au bassin)		Abri fumeurs
	Voirie béton		Dalle engazonnée type Evergreen		Enrochement
	Voie engins en bicouche		Bornes pour la recharge des véhicules électriques et hybrides		Poteau incendie
					Canne d'aspiration pompier
					Poubelles

Q	Date	A.P.	M.W.	Nature de la modification
Q	22.01.2026	A.P.	M.W.	Substitution des enrobés par des dalles engazonnées sur les zones de stationnement VL
P	14.01.2026	A.P.	M.W.	Suppression de BATEX
N	28.11.2025	A.P.	M.W.	Modif. du bassin de rétention
M	18.11.2025	J.K	M.W.	Ajout bouches incendie sur cuve local spk + modif emplacement pompiers
L	25.09.2025	A.P.	M.W.	Modif. des talus
J-M	04.09.2025	A.P.	M.W.	Modif. des talus, bassins et cuve sprinkler
I	11.07.2025	A.P.	M.W.	Modif. du Local sprinkler, voie d'aces pompiers, zone d'aménagement devant le bureau, bassins de rétention.
Indice	Date	Nom	Approuvé par	Nature de la modification
Index	Date	Name	Approved by	Motive for change


MAITRE D'OUVRAGE	MAITRE D'OEUVRE
<p>Orano Recyclage</p> <p>Etablissement de La Hague Beaumont Hague 50444 La Hague Tél. : +33 (0)2 33 02 60 00</p>	<p>NG>CONCEPT Real Estate & Asset Management</p> <p>Rue de l'Europe 57370 PHALSBOURG Tél. : 03 87 23 12 39 Fax : 03 87 24 26 97</p>

Nom de la plate-forme / Name of platform

EXT8 • LA HAGUE

Etablissement de La Hague • Beaumont Hague • 50440 LA HAGUE

Tranche / Phase	Contenu de la tranche / Content of the phase
TR1	Entrepôts • Bureaux principaux • Local sprinkler • Locaux techniques

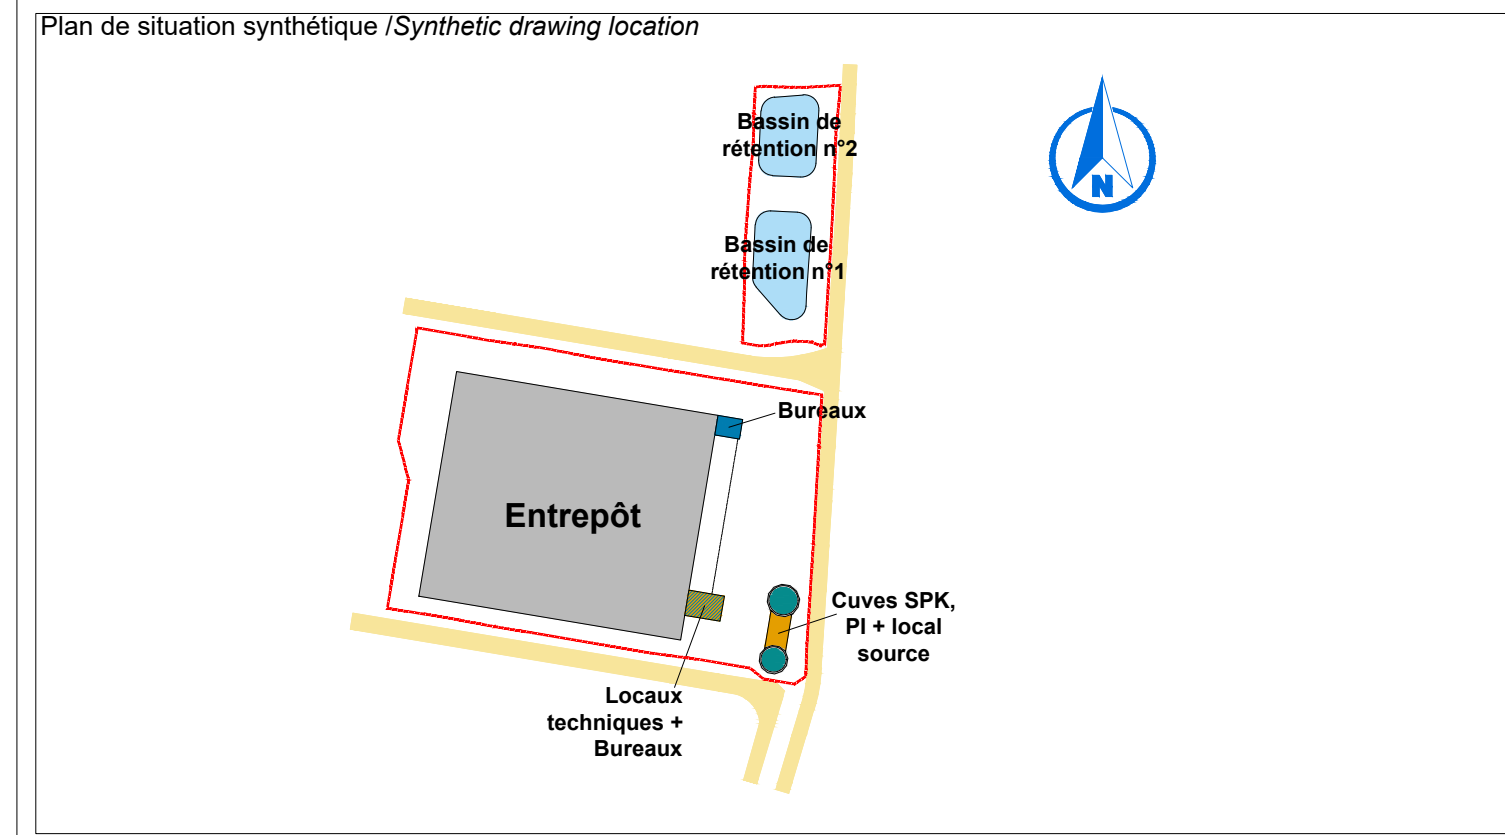

Type de phase / Type of project phase	Indice / Index	Date de / of révision
APD	Ind. Q	22.01.2026
Nom du plan / Drawing name		
PLAN DE MASSE		

Créé le / Created on : 24.02.2025	Dessiné par / Drawn by : A.P.
Echelle / Scale : 1:750	Approuvé par / Approved by : M.W.

Ce document est strictement confidentiel et ne peut être communiqué, copié ou reproduit sans l'accord écrit de NG Concept
This document is strictly confidential and may not be disclosed, copied or reproduced without the written consent of NG Concept