


LEGENDE	
●	Issues de secours 0.90m
●	Issues de secours 1.80m + rampe dévidoir
●	Accès de plein-pied
	Zone de stationnement pompiers
	Accès et voies dédiées véhicules SDIS
	Réseau PI
↑	Poteaux incendie + vanne d'isolement

CARACTERISTIQUES DES MURS	
	Parois REI 240
	Structure béton et panneaux sandwich CF (REI120)
	Structure béton et panneaux sandwich sans CF puis CF au-dessus de 4M (R120 EI1 puis REI120)
	Structure béton et panneaux sandwich sans CF (R120 EI1)

Index	Date	Nom	Approuvé par	Nature de la modification
Index	Date	Name	Approved by	Motive for change
B	05.02.2026	C.S.	C.P	Canne pompiers bassin - Suppression " talus renforcé à créer"
A	02.02.2026	C.S.	C.P	Mise à jour plan de MASSE ind Q
0	26.11.2025	J.K	C.P	Première diffusion


MAITRE D'OUVRAGE Orano Recyclage Etablissement de la Hague Beaumont Hague 50444 LA HAGUE Cedex Tél.: +33(0)2 33 02 60 00	MAITRE D'OEUVRE  Real Estate & Asset Management Rue de l'Europe 57370 PHALSBURG Tél. : 03 87 23 12 39 Fax : 03 87 24 26 97
---	--

Nom de la plate-forme / Name of platform

EXT8 / LA HAGUE

Etablissement de la Hague - Beaumont Hague - 50440 LA HAGUE

Tranche / Phase	Contenu de la tranche / Content of the phase
TR1	Entrepôts - Bureaux principaux - Local sprinkler - Locaux techniques

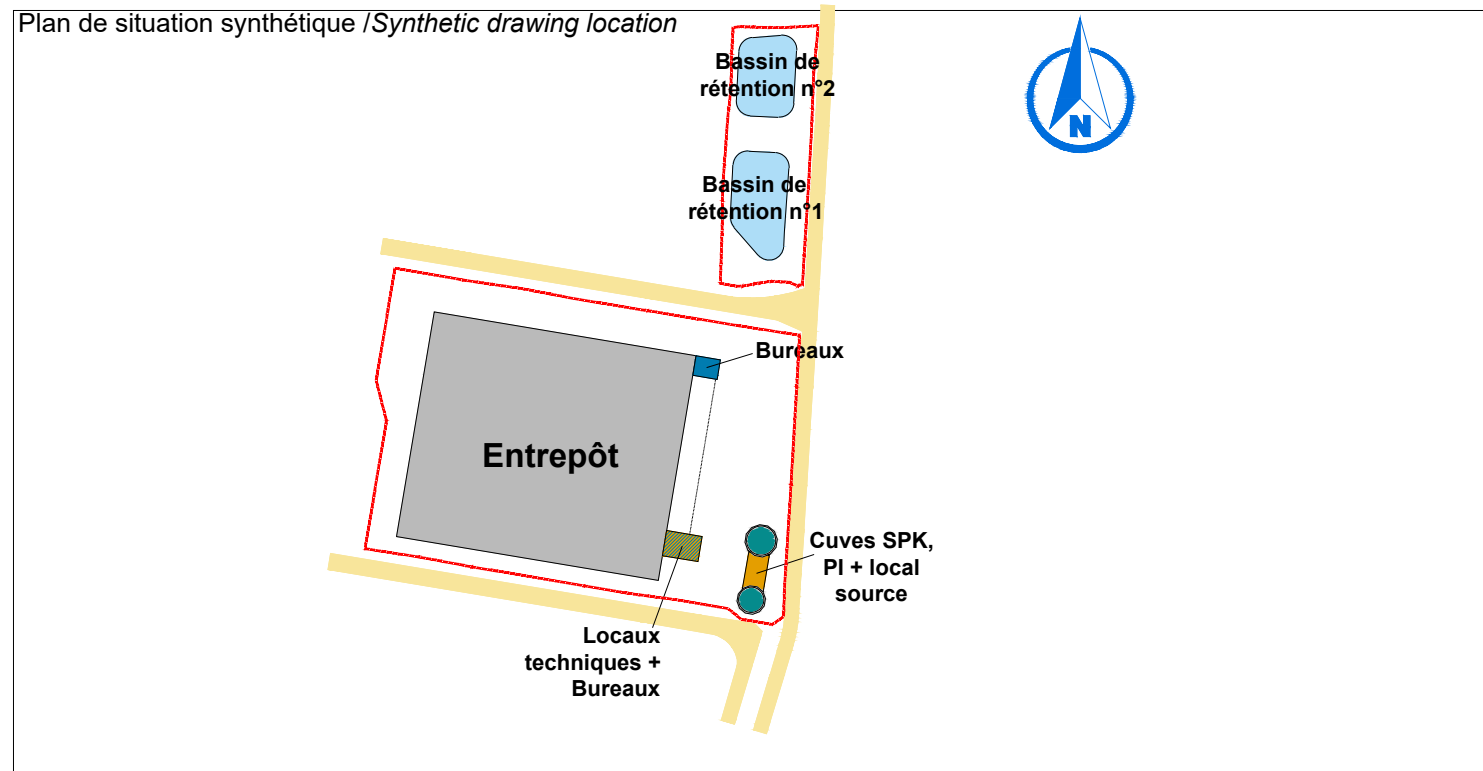

Type de phase / Type of project phase	Indice / Index	Date de / of révision
APD	B	05.02.2026

Nom du plan / Drawing name

PLAN DE MASSE

Protections incendie

Créé le / Created on : 26.11.2025	Dessiné par / Drawn by : J.K./C.S.	
Echelle / Scale : 1/750	Vérifié par / Verified by : C.P.	
Papier / Paper size : 545*470	Approuvé par / Approved by : M.SG	

Ce document est la propriété intellectuelle de NG Concept. Il est strictement confidentiel et ne peut être utilisé sans l'accord écrit de la société.
 This document is the intellectual property of NG Concept. It is strictly confidential and cannot be used without written consent of the company.