



**FLUX THERMIQUES**

- 3kW/m<sup>2</sup>
- 5kW/m<sup>2</sup>
- 8kW/m<sup>2</sup>

**CARACTERISTIQUES DES MURS**

- Parois REI 240
- Structure béton et panneaux sandwich CF (REI120)
- Structure béton et panneaux sandwich sans CF puis CF au-dessus de 4M (R120 EI1 puis REI120)
- Structure béton et panneaux sandwich sans CF (R120 EI1)

|        |            |      |              |                           |
|--------|------------|------|--------------|---------------------------|
|        |            |      |              |                           |
|        |            |      |              |                           |
| A      | 28.01.2026 | C.S. | C.P          | Mise plan de MASSE        |
| 0      | 24.11.2025 | J.K  | C.P          | Première diffusion        |
| Indice | Date       | Nom  | Approuvé par | Nature de la modification |
| Index  | Date       | Name | Approved by  | Motive for change         |


|  |   |
|--|---|
| <p><b>MAITRE D'OUVRAGE</b></p> <p><b>Orano Recyclage</b><br/>Etablissement de la Hague<br/>Beaumont Hague<br/>50444 LA HAGUE Cedex<br/>Tél.: +33(0)2 33 02 60 00</p> | <p><b>MAITRE D'OEUVRE</b></p> <p><b>NG&gt;CONCEPT</b><br/>Real Estate &amp; Asset Management</p> <p>Rue de l'Europe<br/>57370 PHALSBOURG<br/>Tél. : 03 87 23 12 39<br/>Fax : 03 87 24 26 97</p> |
|--|---|

Nom de la plate-forme / Name of platform

# EXT8 / LA HAGUE

Etablissement de la Hague - Beaumont Hague - 50440 LA HAGUE

|                 |  |
|-----------------|--|
| Tranche / Phase | Contenu de la tranche / Content of the phase                         |
| TR1             | Entrepôts - Bureaux principaux - Local sprinkler - Locaux techniques |

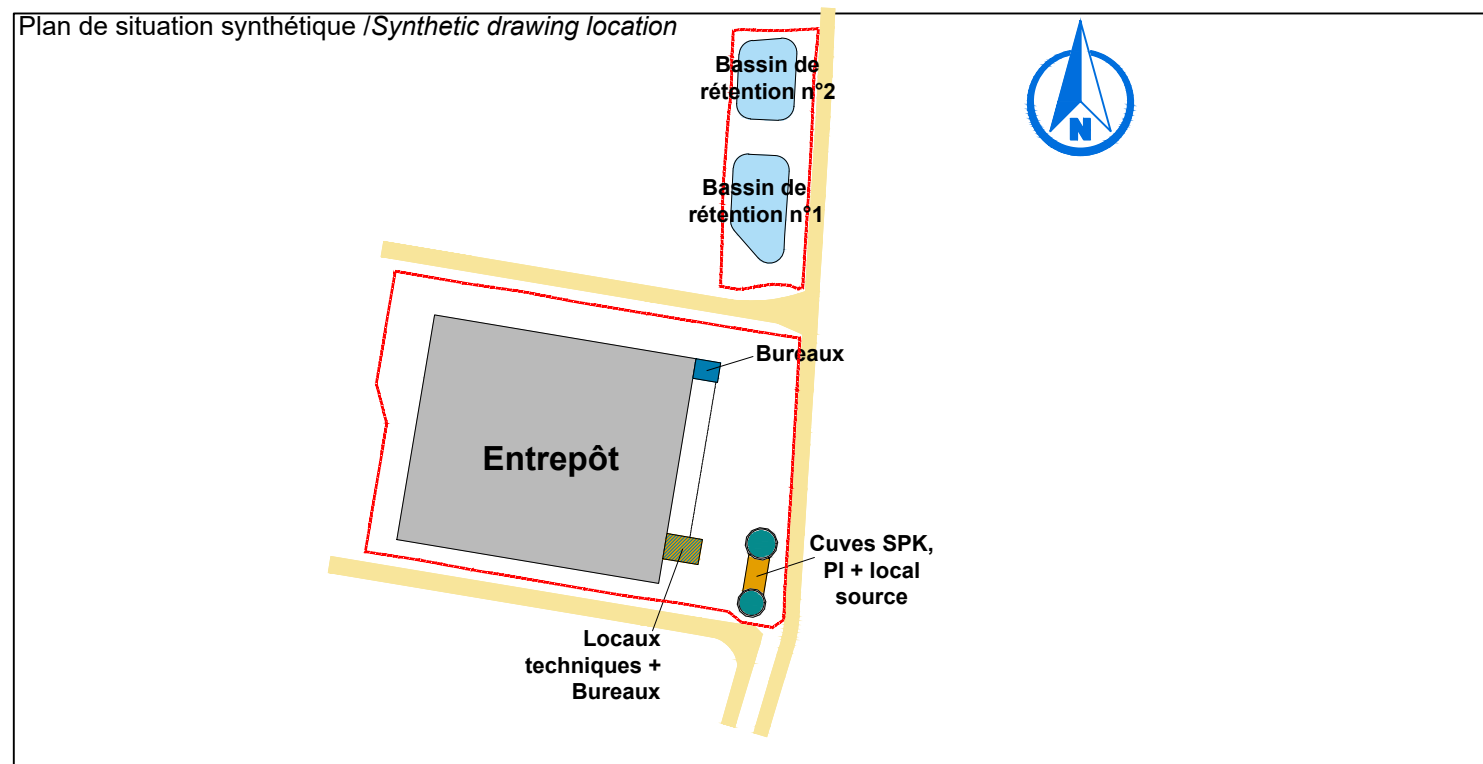

|                                       |                |                       |
|---------------------------------------|----------------|-----------------------|
| Type de phase / Type of project phase | Indice / Index | Date de / of révision |
| APD                                   | A              | 28.01.2026            |

Nom du plan / Drawing name

## PLAN DE MASSE

Effets thermiques de classe de probabilités B

|                                   |                                    |
|-----------------------------------|------------------------------------|
| Créé le / Created on : 24.11.2025 | Dessiné par / Drawn by : J.K./C.S. |
| Echelle / Scale : 1/750           | Vérifié par / Verified by : C.P.   |
| Papier / Paper size : 545*470     | Approuvé par / Approved by : M.SG  |

Ce document est la propriété intellectuelle de NG Concept. Il est strictement confidentiel et ne peut être utilisé sans l'accord écrit de la société.  
This document is the intellectual property of NG Concept. It is strictly confidential and cannot be used without written consent of the company.

