




LEGENDE

Existant :	A créer :
----- Périmètre totale parcellaire	☒ Poste HTB
----- Application cadastrale	☒ Poste de transformation 6 x 3 m
----- Lignes topographiques	☒ Clôture projet à créer, HT : 2m
C n° 312 Numéro de parcelle cadastrale	☒ Clôture poste livraison à créer - HT : 3.2m
----- Limite végétation	☒ Piste lourde
----- Altitude	☒ Piste lourde circulaire de largeur 5 m
----- Talus et Fossé	☒ Chemin périphérique Poste HTB, circulaire 5 m
----- Voie existante	☒ Prolongation du bosquet
----- Bâtiment occupé	☒ Création/renforcement de haies
----- Végétation_Zone boisée	☒ Zone emplacement du séchoir
----- Haies existantes	☒ Trackers photovoltaïques 2V41
----- Végétation	☒ Trackers photovoltaïques 2V27
----- Zone à enjeux écologiques	☒ Portail d'accès parcelle à créer (largeur : 8m)
----- Arbre	☒ Portail d'accès PTR à créer (largeur : 6m)
----- Ligne électrique HTA	☒ Aire de pompage
----- Lignes électriques aérien	☒ Réserve incendie
----- Collecteur	☒ Portillon accès poste source HTB

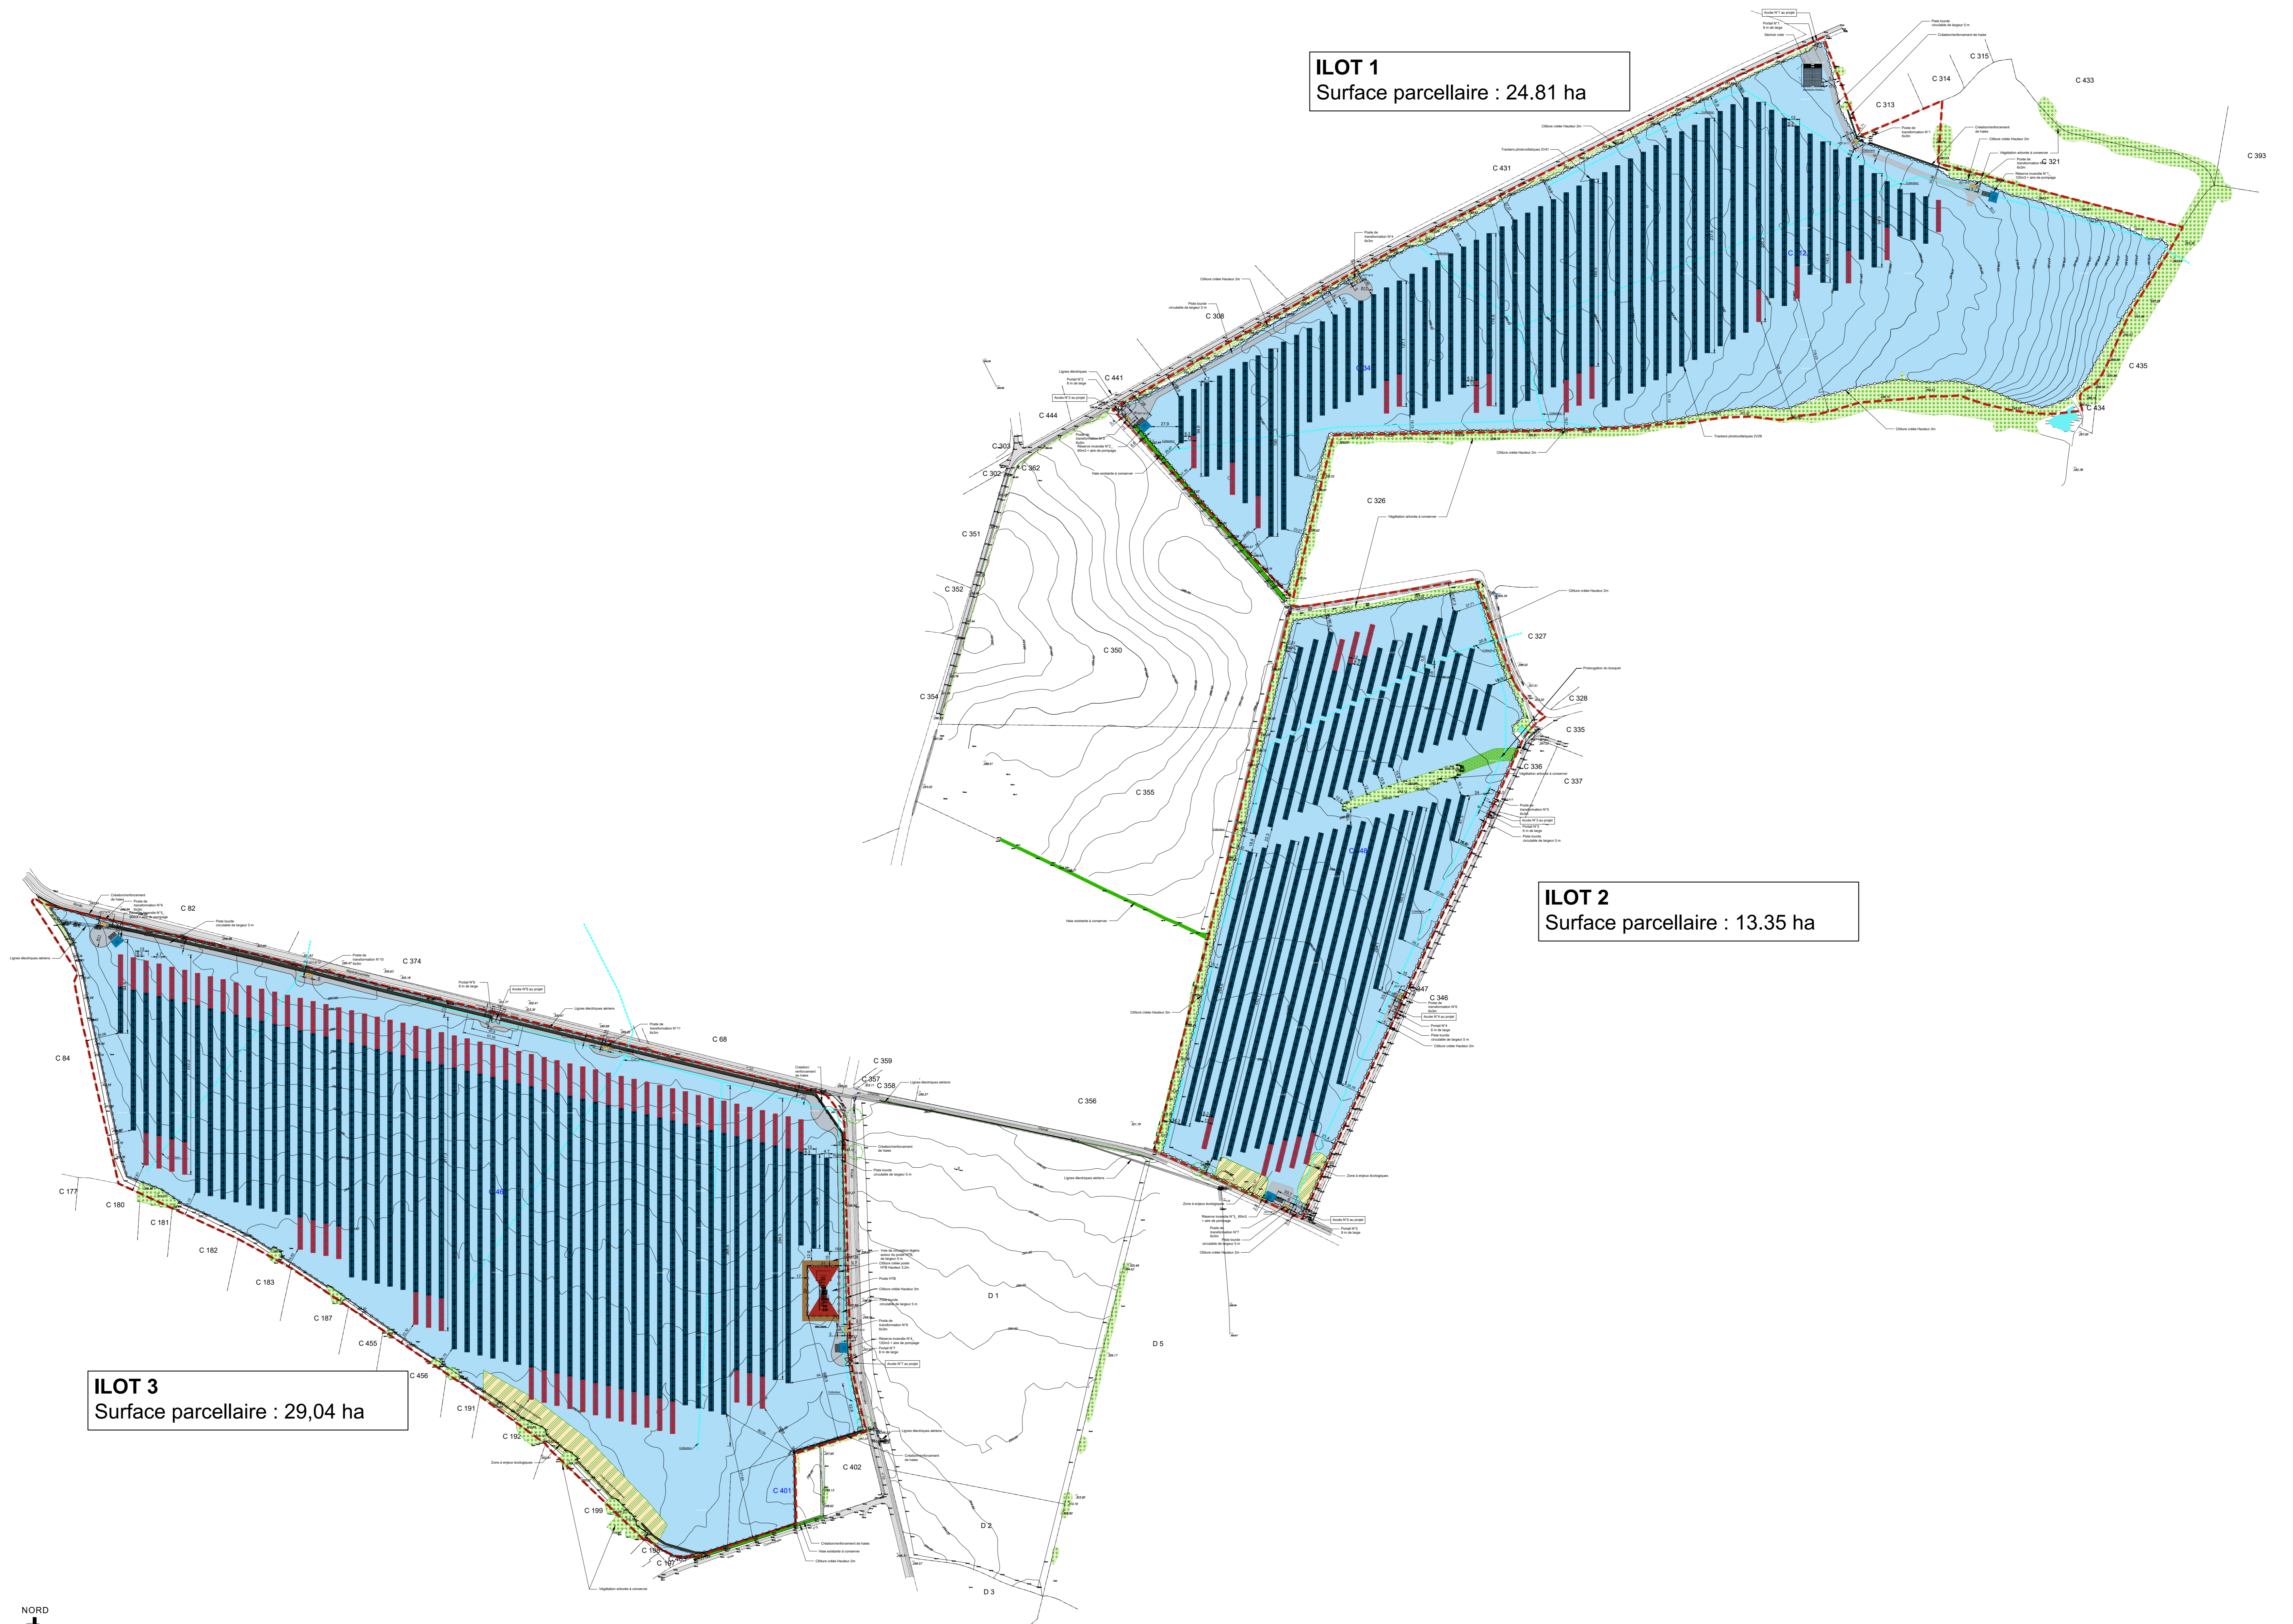

DEMANDE DE PERMIS DE CONSTRUIRE

Projet:
Implantation d'une centrale photovoltaïque au sol
Commune de Saint-Gérard-de-Vaux (03)

Maitre d'ouvrage:
EE AGRISOLAIRE 04
70 avenue de Clichy
75017 PARIS

PIECE n° PC 2-2

PLAN DE MASSE GENERAL
ETAT FUTUR échelle 1/2500^e

date de création : 29/10/2022
modification n°1 : 13/03/2023
modification n°2 : 12/06/2025
modification n°3 :
modification n°4 :
modification n°5 :

