



Février 2023

PROJET ÉOLIEN DE CERNAY

Commune de Cernay (86 140)


PIECE N°11 – PLAN DE SITUATION

DEMANDE D'AUTORISATION ENVIRONNEMENTALE

Pétitionnaire – SAS Ferme Eolienne de Cernay



CONTENU DE LA PIECE	Code de l'environnement	Page
- Plan de situation au format 1/25 000e	R. 181-13 2° CE	Intégralité

- ◆ Localisation éolienne
- ▭ Survol des pales N117
- ▭ Limite communale

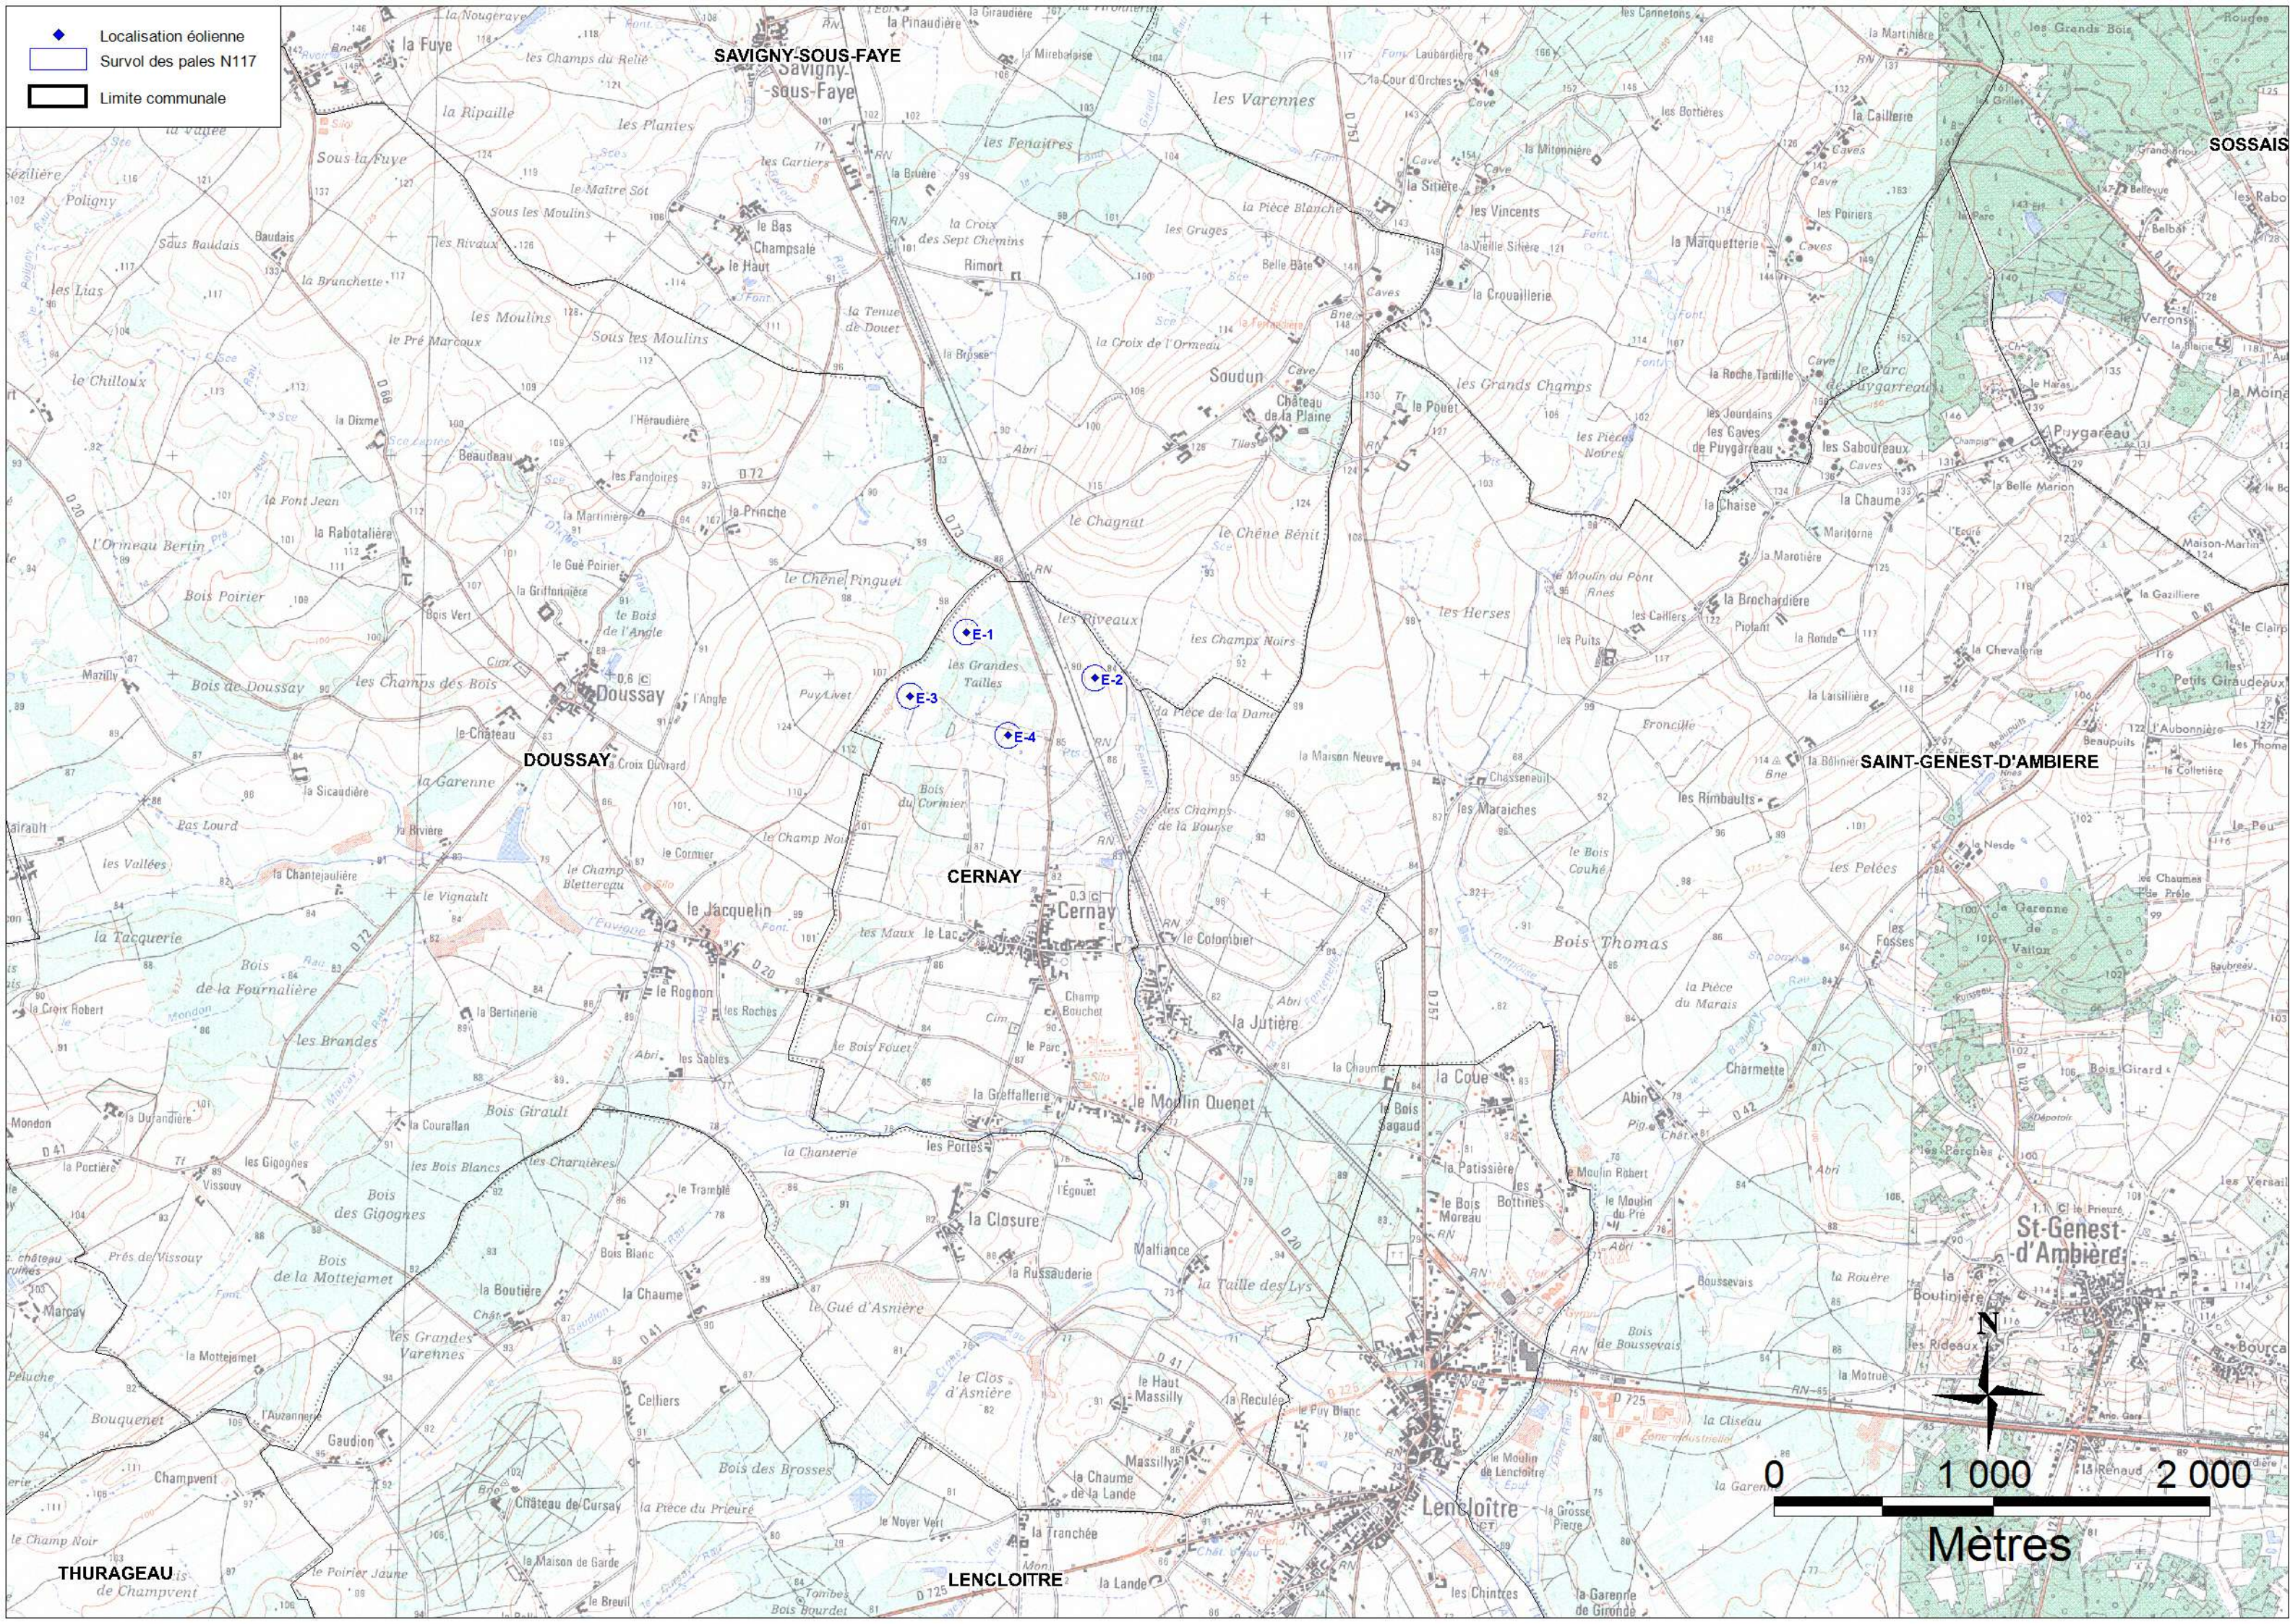


0 1 000 2 000

Mètres

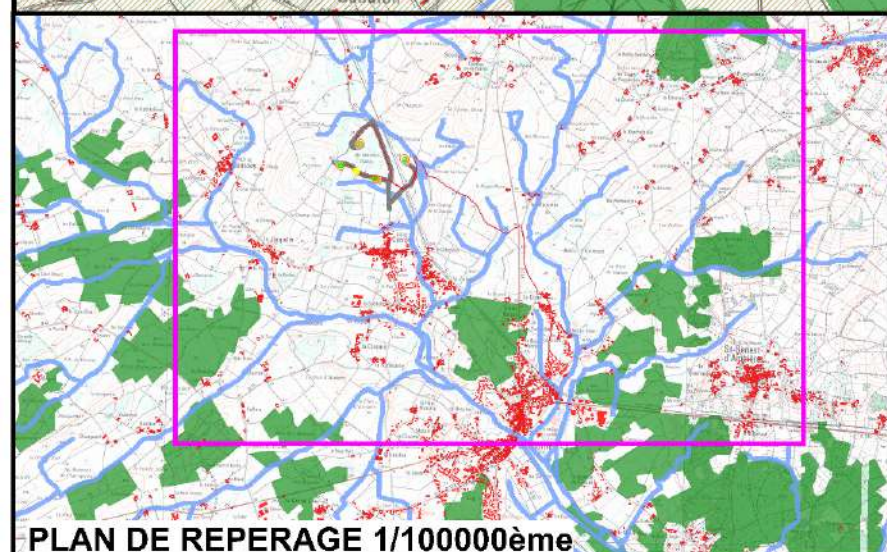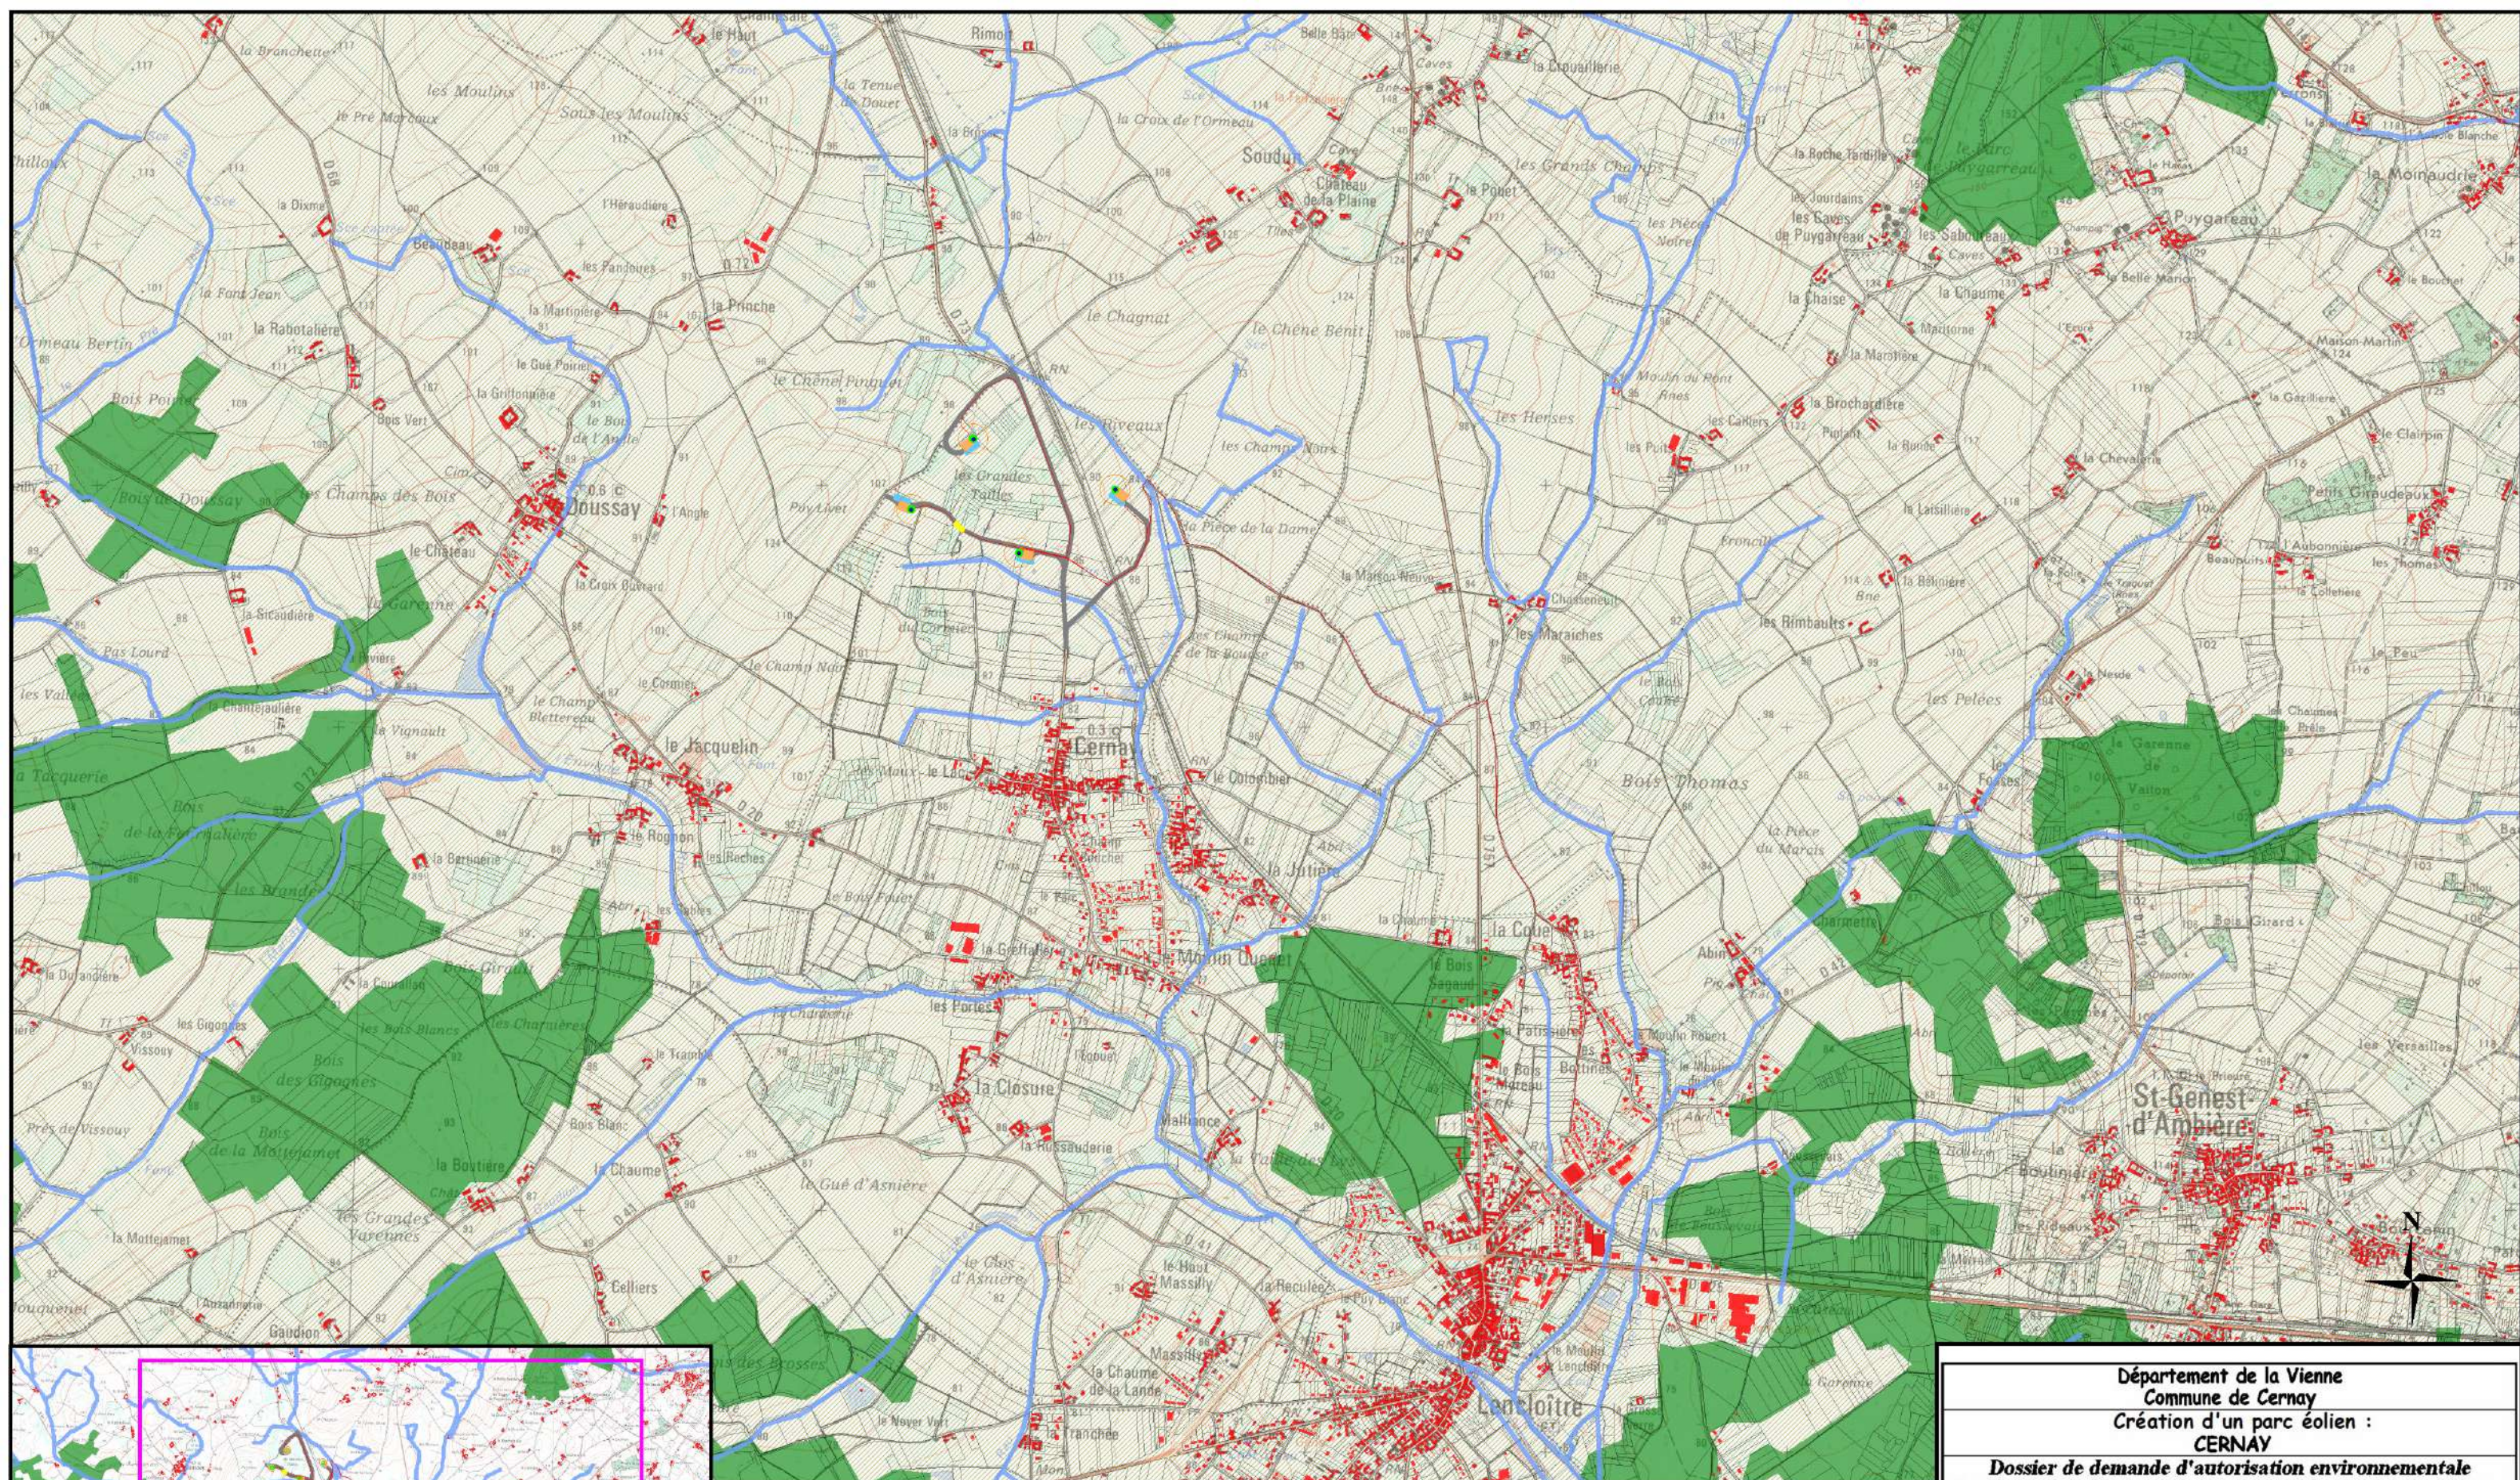

EOLIENNES Nordex N117 / 3,6MW / TNmax=+99 (NGF)
Hauteur moyen : +99,00m / Hauteur totale : +159,50m

- LEGENDE**
- Câblage enterré (tranchée)
 - Plateforme de montage
 - Chemins permanents à créer
 - Elagage
 - Limite cadastrale
 - Eolienne
 - Fondation éolienne
 - Survirage à créer
 - Chemins existants utilisés
 - Cours d'eau
 - Survol maximal des pales
 - Plan de masse N° de planche
 - Poste de Livraison
 - Terres agricoles
 - Boisement
 - Bâtiment

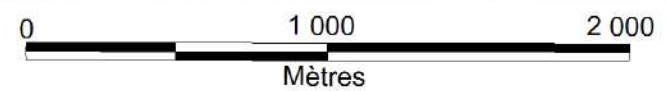


**Département de la Vienne
Commune de Cernay
Création d'un parc éolien :
CERNAY**

**Dossier de demande d'autorisation environnementale
Installation de production d'électricité utilisant l'énergie mécanique du vent**

<p>Maître d'ouvrage : SAS Ferme éolienne de Cernay 770 Rue Alfred Nobel 34000 MONTPELLIER</p>	<p>Porteur du Projet : EUROCAPE NEW ENERGY France 770 Rue Alfred Nobel 34000 MONTPELLIER</p>
<p>PARC EOLIEN EOLIENNE 1 à 4 et accès</p>	
<p>PLAN D'ENSEMBLE D.181-15-2.9 - Dispositions projetées de l'installation 11/03/2022 Echelle : 1/25000ème</p>	


Document du dossier de demande d'autorisation unique ne pouvant en aucun cas servir de plan d'exécution



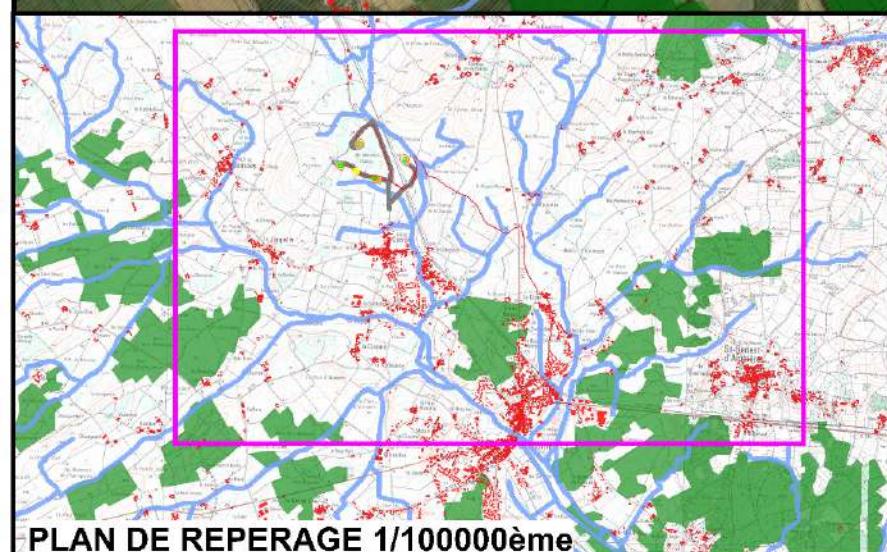

EOLIENNES Nordex N117 / 3,6MW / TNmax=+99 (NGF)
Hauteur moyen : +99,00m / Hauteur totale : +159,50m

- LEGENDE**
- Câblage enterré (tranchée)
 - Eolienne
 - Survol maximal des pales
 - Plateforme de montage
 - Plateforme de stockage des pales
 - Fondation éolienne
 - Plan de masse N° de planche
 - Chemins permanents à créer
 - Survirage à créer
 - Chemins existants utilisés
 - Poste de Livraison
 - Elagage
 - Terres agricoles
 - Boisement
 - Limite cadastrale
 - Cours d'eau
 - Bâtiment

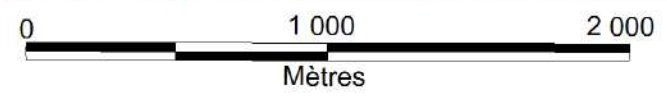

Département de la Vienne Commune de Cernay Création d'un parc éolien : CERNAY	
Dossier de demande d'autorisation environnementale Installation de production d'électricité utilisant l'énergie mécanique du vent	
Maître d'ouvrage : SAS Ferme éolienne de Cernay 770 Rue Alfred Nobel 34000 MONTPELLIER	Porteur du Projet : EUROCAPE NEW ENERGY France 770 Rue Alfred Nobel 34000 MONTPELLIER
PARC EOLIEN EOLIENNE 1 à 4 et accès	
PLAN D'ENSEMBLE D.181-15-2.9 - Dispositions projetées de l'installation 11/03/2022 Echelle : 1/25000ème	
Document du dossier de demande d'autorisation unique ne pouvant en aucun cas servir de plan d'exécution	

