



Projet	DOMAINE TURBULENT	Numéro Projet	Phase	Dessinateur	Revision	 Louve PASTRES	PASTRES Louve - 84, RUE DISPACE 4020 BARRIZ N° SIRET: 89247346300016 N° TVA Intracommunautaire: FR7892473463 (43) 6 43 12 28 53 louvepastres@gmail.com Tous les éléments composant ce document sont protégés par la législation nationale et internationale. Toute réimpression, reproduction, utilisation, diffusion, sans autorisation préalable et sous réserve d'apport d'un avis contraire, est formellement interdite.
	Description	ST PAL 01	DP	LP			
	Plan masse existant	DP2-DP-00	Echelle 1:1000	Localisation 64120 SAINT PALAIS	Date 04/09/2026		

PASTRES Loude - 86, RUE DESPAGNE 64200 BARRITZ
N° SIRET: 89247346300017
N° TVA Intracommunautaire: FR 892473463
(+33) 6 43 12 28 53 loudestres@gmail.com


Toutes les éléments composant ce document sont protégés par les législations nationales et internationales. Toute réimpression, utilisation, copie ou diffusion sans autorisation préalable est strictement interdite. 

Projet	Numéro Projet	Phase	Destinataire	Revision
DOMAINE TURBULENT	ST PAL 01	DP	LP	
Plan masse existant	DP2-DP-00	Echelle 1:250	Localisation 64120 SAINT PALAIS	Date 04/09/2026



Plan masse – Principe de requalification
du Domaine

-  Bâtiments conservés
-  Bâtiment faisant l'objet d'une demande de changement de destination
-  Constructions destinées à être démolies
-  Habitation existante conservée

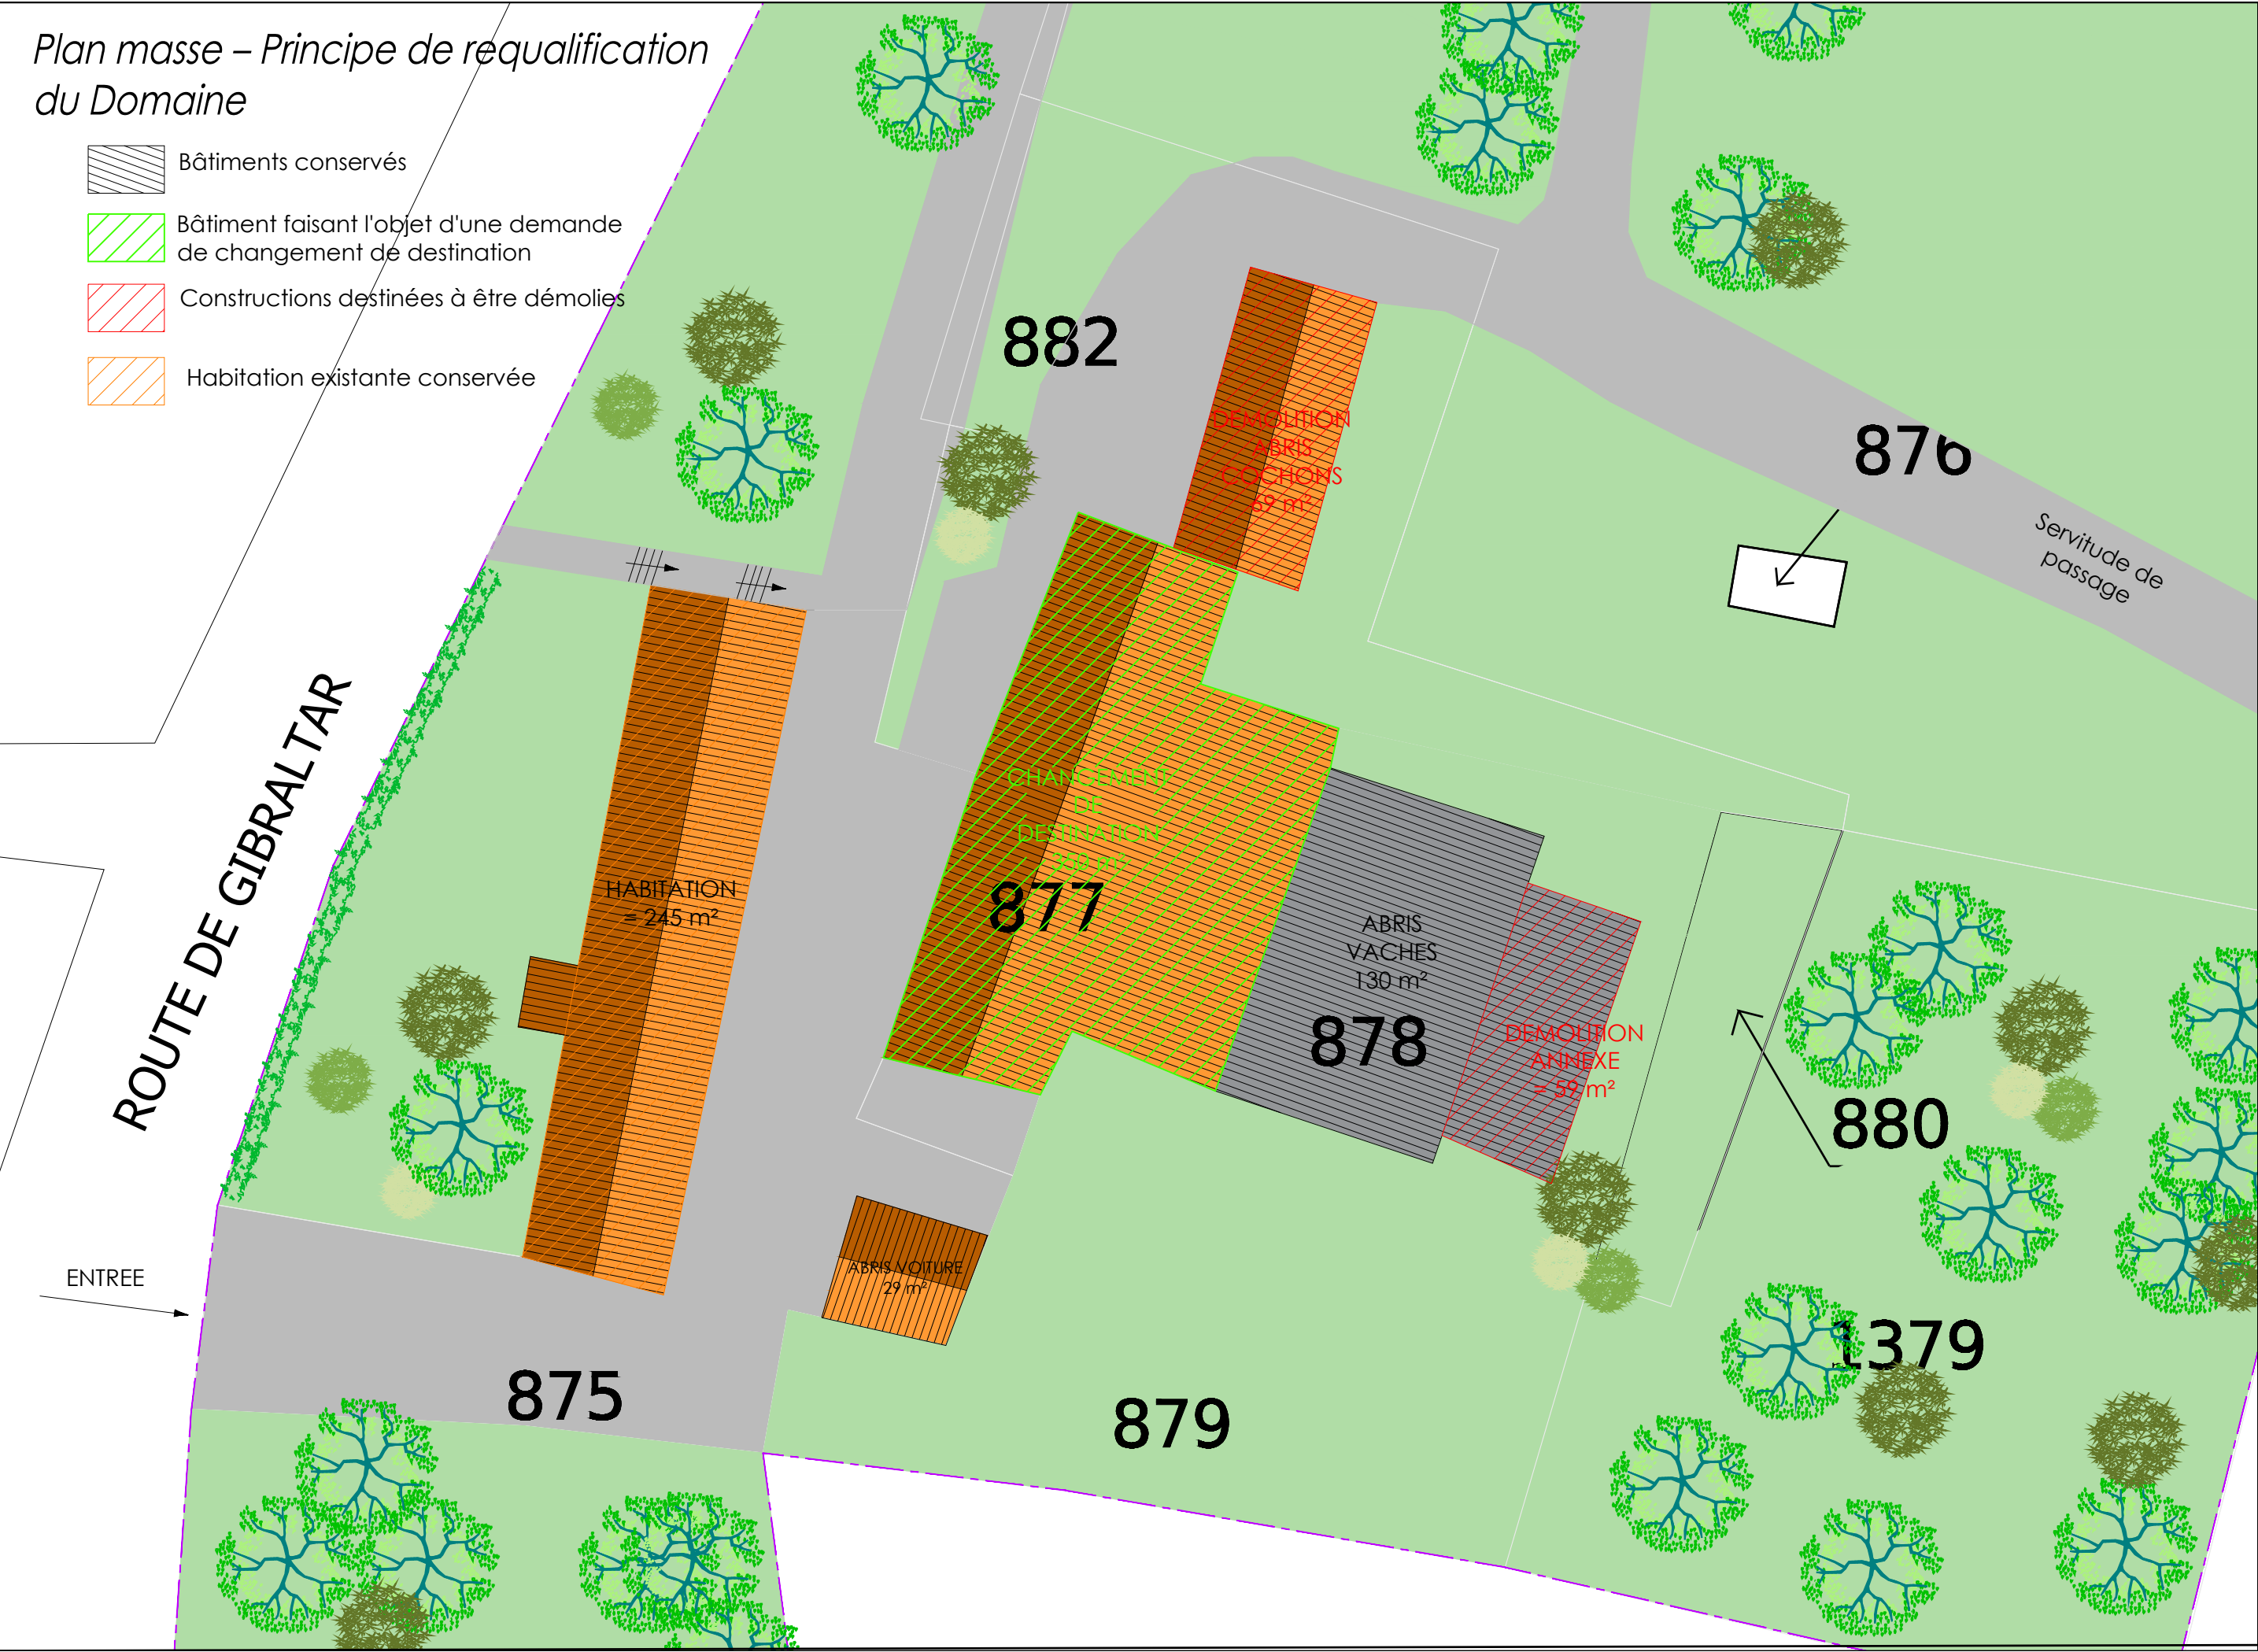

Projet	Domaine TURBULENT	Numéro Projet		Phase	Dessinateur	Revision	
	Description	ST PAL 01	Référence	DP	LP		
	Plan masse projet	DP2-DP-00		Echelle	Localisation	Date	
				1:250	64120 SAINT PALAIS	04/09/2026	


Louwe
PASTRES

PASTRES Louwe - 84, RUE DESPACE 4020 BARRIZ

N° SIRET: 89247346300016

N° TVA Intracommunautaire: FR17897473463

(43) 6 43 12 28 53 louwepastres@gmail.com

Tous les éléments composent de documents sont protégés par les législations nationales et
internationales. Toute réimpression, reproduction, utilisation, diffusion, sans autorisation écrite de
PASTRES, est formellement interdite. Toute réimpression, reproduction, utilisation, diffusion, sans autorisation écrite de
PASTRES, est formellement interdite.