

PIECE 9 : Dossier graphique

PROJET DE PARC ÉOLIEN DE L'ORMES ET LE CHÊNE

Communes de Le Chêne et l'Ormes (10)



Maitrise d'ouvrage : parc éolien de l'Ormes et le Chêne



Mai 2026



Parc Eolien de l'Ormes et du Chêne

*Implantation de 10 aérogénérateurs et de 3 postes de livraison
sur les communes d'Ormes - Le Chêne*

Autorisation Environnementale

Maître d'ouvrage :

SARL du Parc Eolien de l'Ormes et du Chêne

3, rue de l'Arrivée
75 015 PARIS
Tél : 01 44 38 80 00



Assistant au Maître d'ouvrage :

AN AVEL BRAZ

3, rue de l'Arrivée
75 015 PARIS
Tél : 01 44 38 80 00



Architecte :

David LARGERON



architecte d.p.l.g.


27, rue de la Santignière 69970 CHAPONNAY
06 16 17 33 27 - Tél/Fax : 04 37 23 50 32
E mail : david.largeron@wanadoo.fr

Département de l'Aube



Novembre 2025

David LARGERON
ARCHITECTE DPLG
27, rue de la Santignière
69970 CHAPONNAY
Tél. / Fax 04 37 23 50 32 - Port. 06 16 17 33 27
Siret 419 434 030 00039

PLAN DE SITUATION

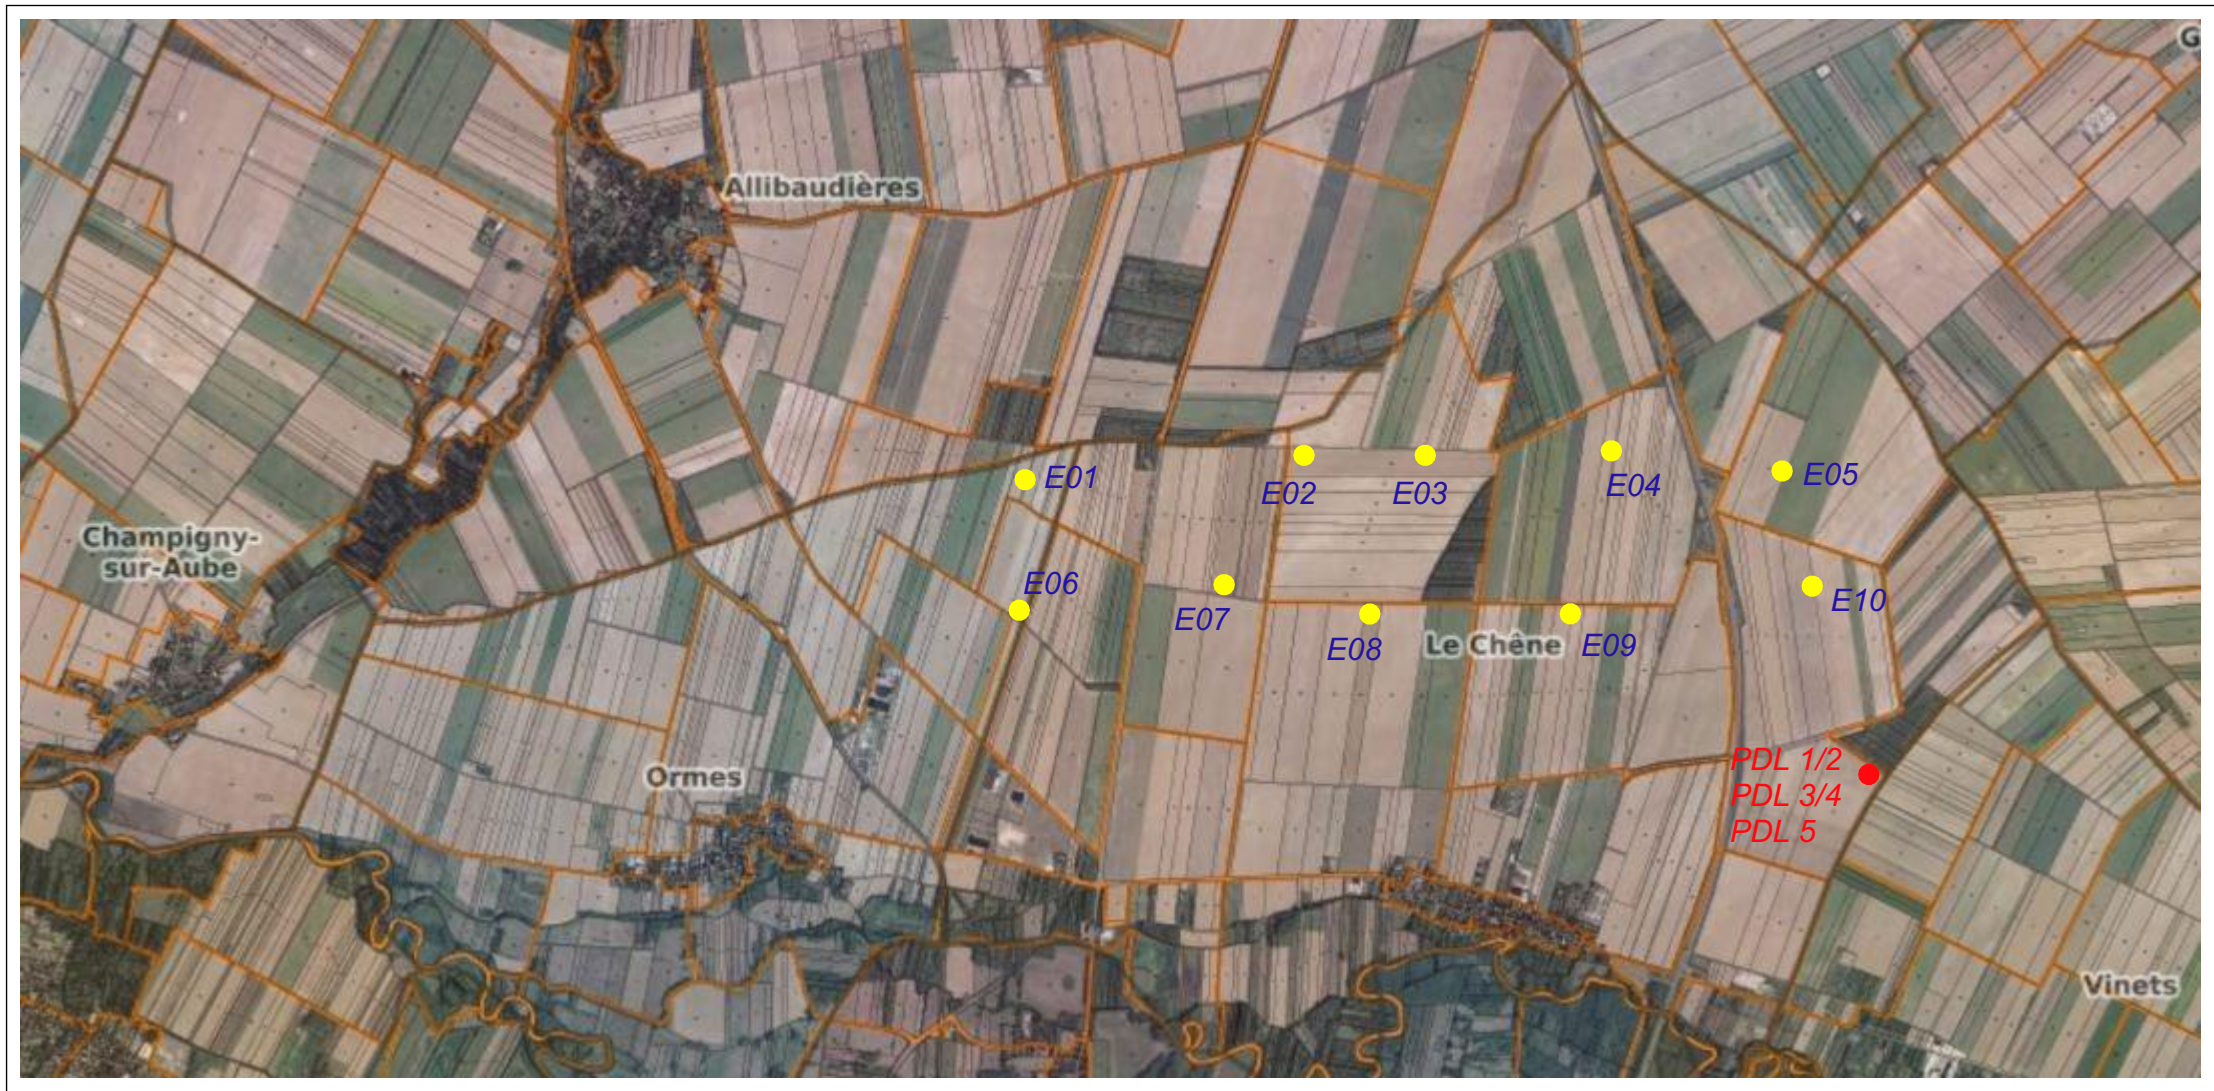

Plan de Situation

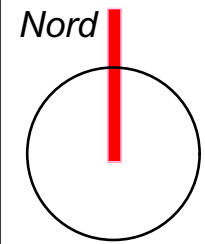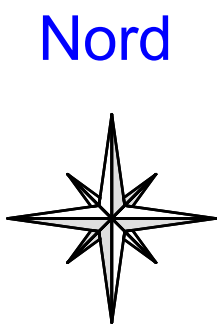

Date

Novembre 2025

Echelle

Maître d'Ouvrage

Parc Eolien de l'Ormes et du Chêne



Assistant
Maître d'Ouvrage

AN AVEL BRAZ



Phase

AE

Adresse du Projet


ORMES
LE CHENE
(10700)

LARGERON



David LARGERON

AE 02

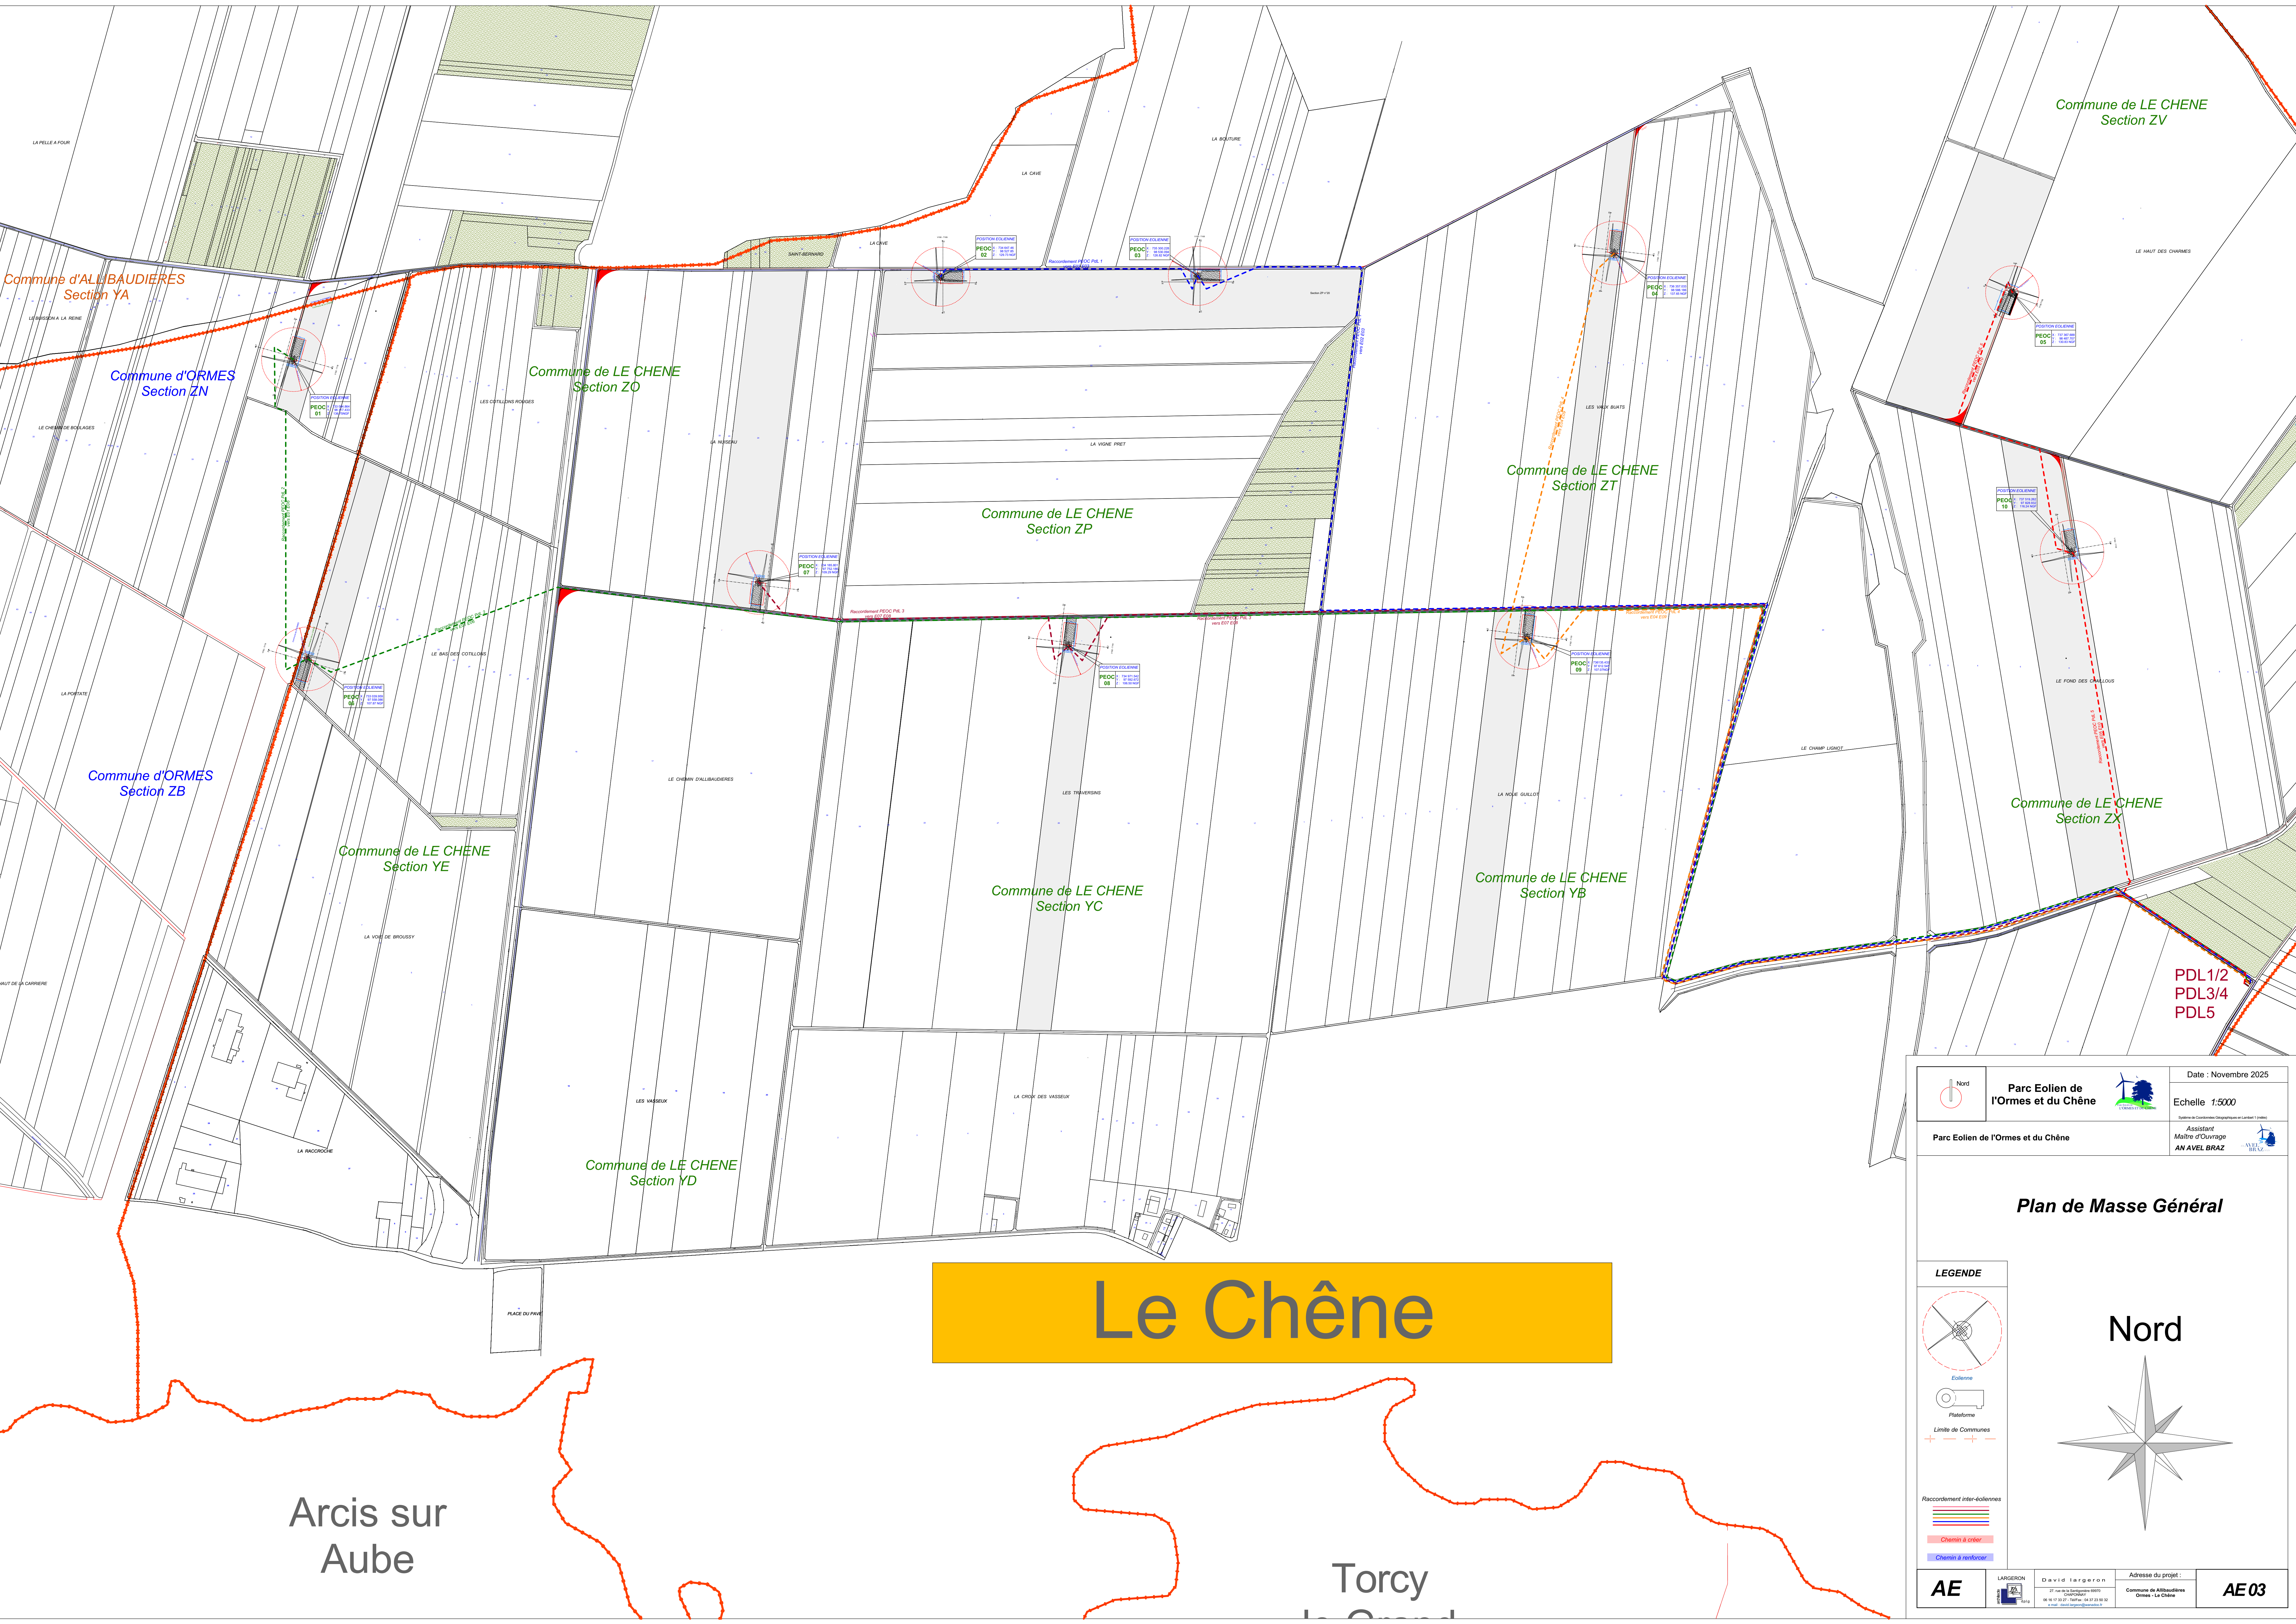

Nord

Parc Eolien de l'Ormes et du Chêne

Date : Novembre 2025

Echelle 1:5000

Parc Eolien de l'Ormes et du Chêne

Assistant Maître d'ouvrage

AN AVEL BRAZ

Plan de Masse Général

LEGENDE

Eolienne

Plateforme

Limite de Communes

Raccordement inter-éoliennes

Chemin à créer

Chemin à renforcer

Nord

AE

LANGERON


David Langeron

27 rue de la République 10100
TARTAGNY
06 16 17 02 22 - 06 16 17 02 32
email : david.langeron@orange.fr


Adresse du projet :

Commune de Allibaudières
Ormes - Le Chêne

AE 03

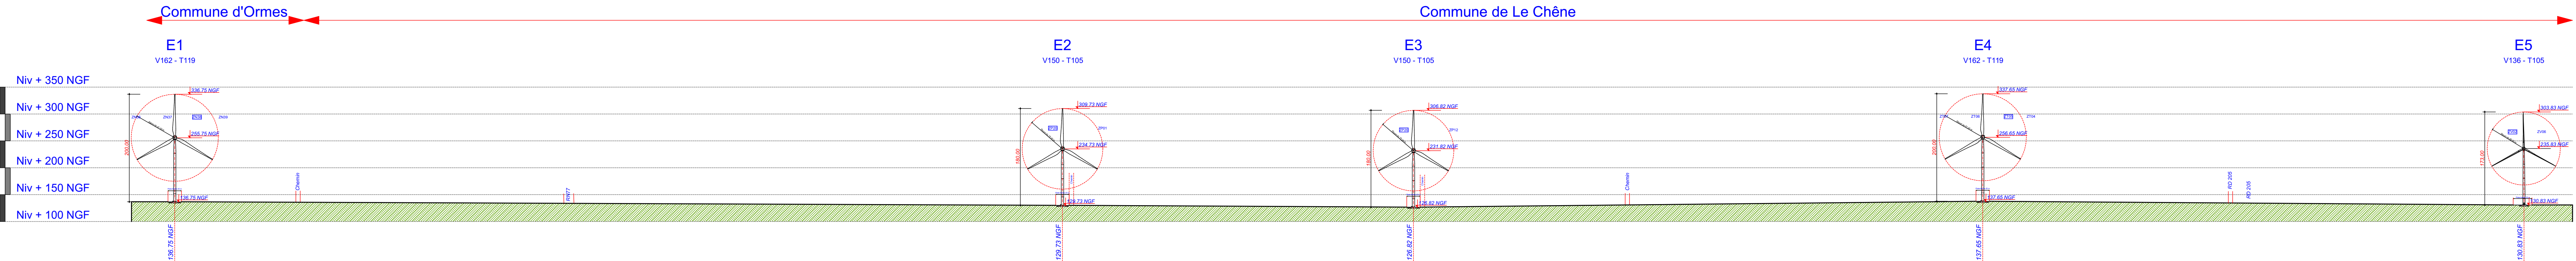

Coupe ligne Nord : E1 - E2 - E3 - E4 - E5

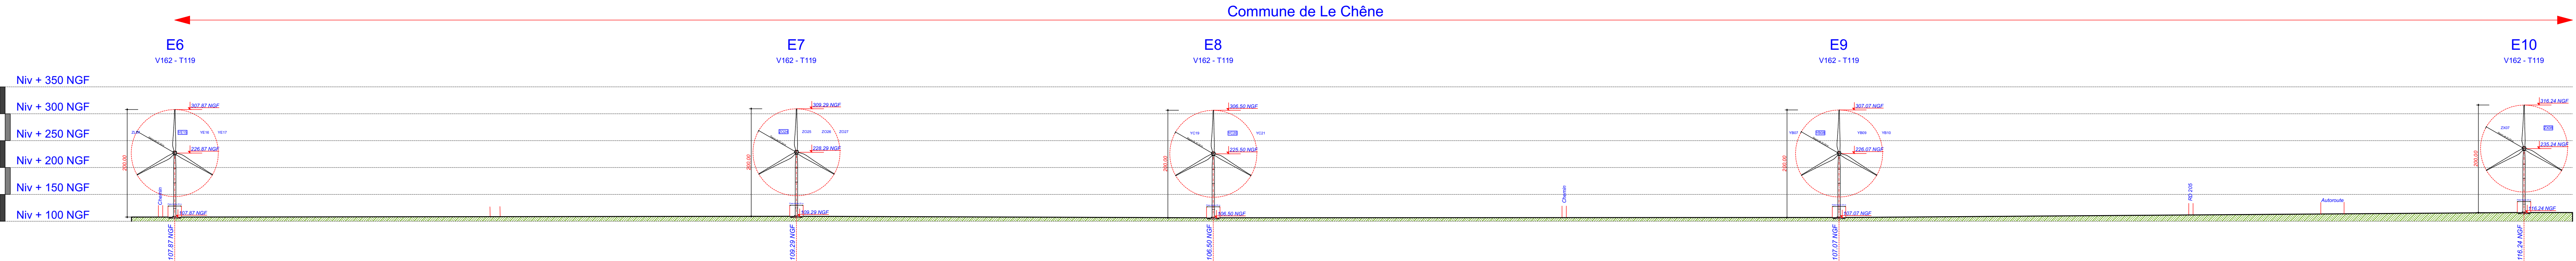

Coupe ligne Sud : E6 - E7 - E8 - E9 - E10

Nord

Parc Eolien de l'Ormes et du Chêne

Commune de l'Ormes et du Chêne

Date : Novembre 2025

Echelle 1:5000

Système de Coordonnées Géographiques en Lambert 11 (mètres)

Assistant Maître d'Ouvrage

AN AVEL BRAZ

AN AVEL BRAZ

Parc Eolien de l'Ormes et du Chêne

Coupes Générales

LEGENDE

Eolienne

Plateforme

Limite de Communes

Raccordement Inter-dolennes

Chemin à créer

Chemin à renforcer

Nord

AE

LANGERON

David Langeron

27 rue de la République 91000 Evry

01 10 10 10 10

01 10 10 10 10


01 10 10 10 10

Adresse du projet :



Commune de Alibaudoules

Ormes - Le Chêne

AE 04

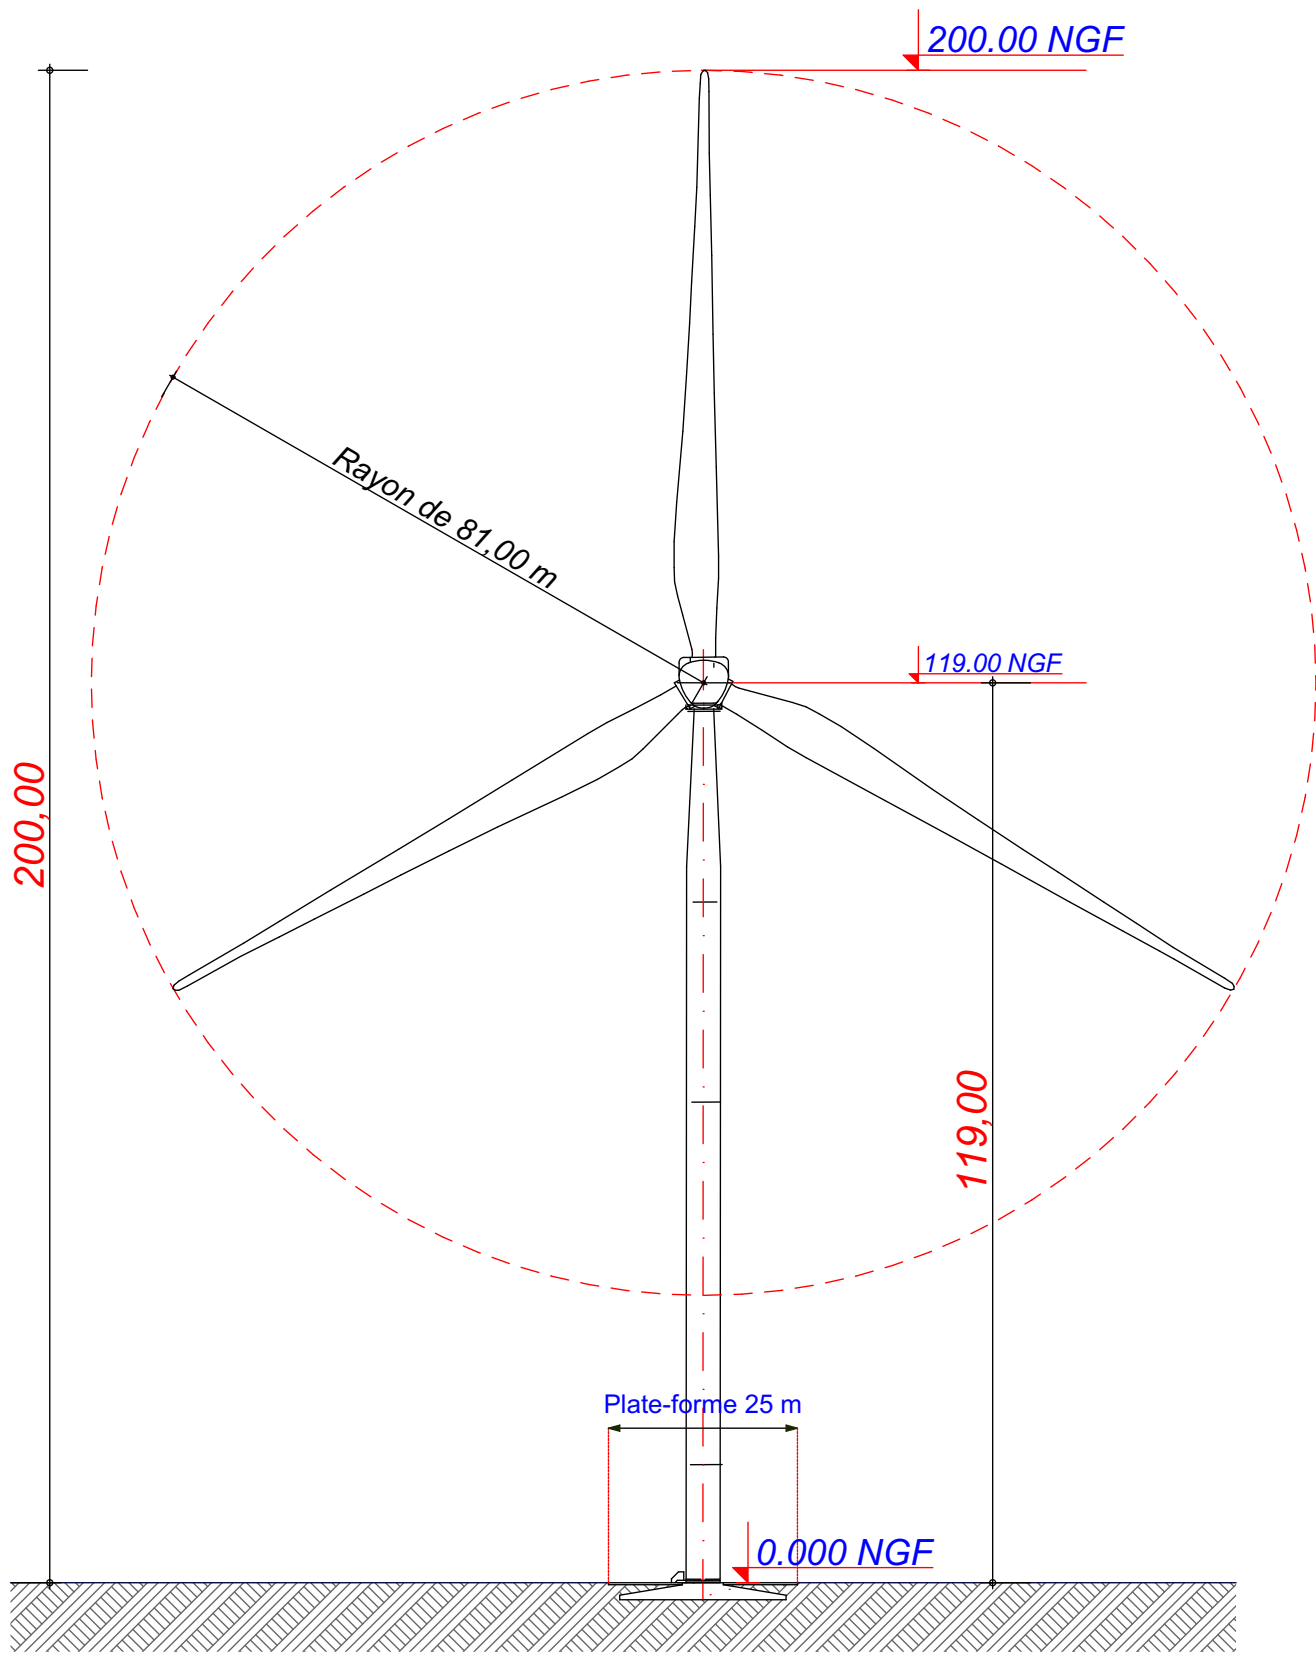

V162 - T119

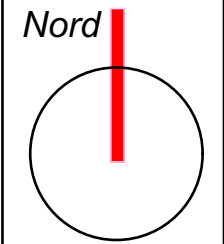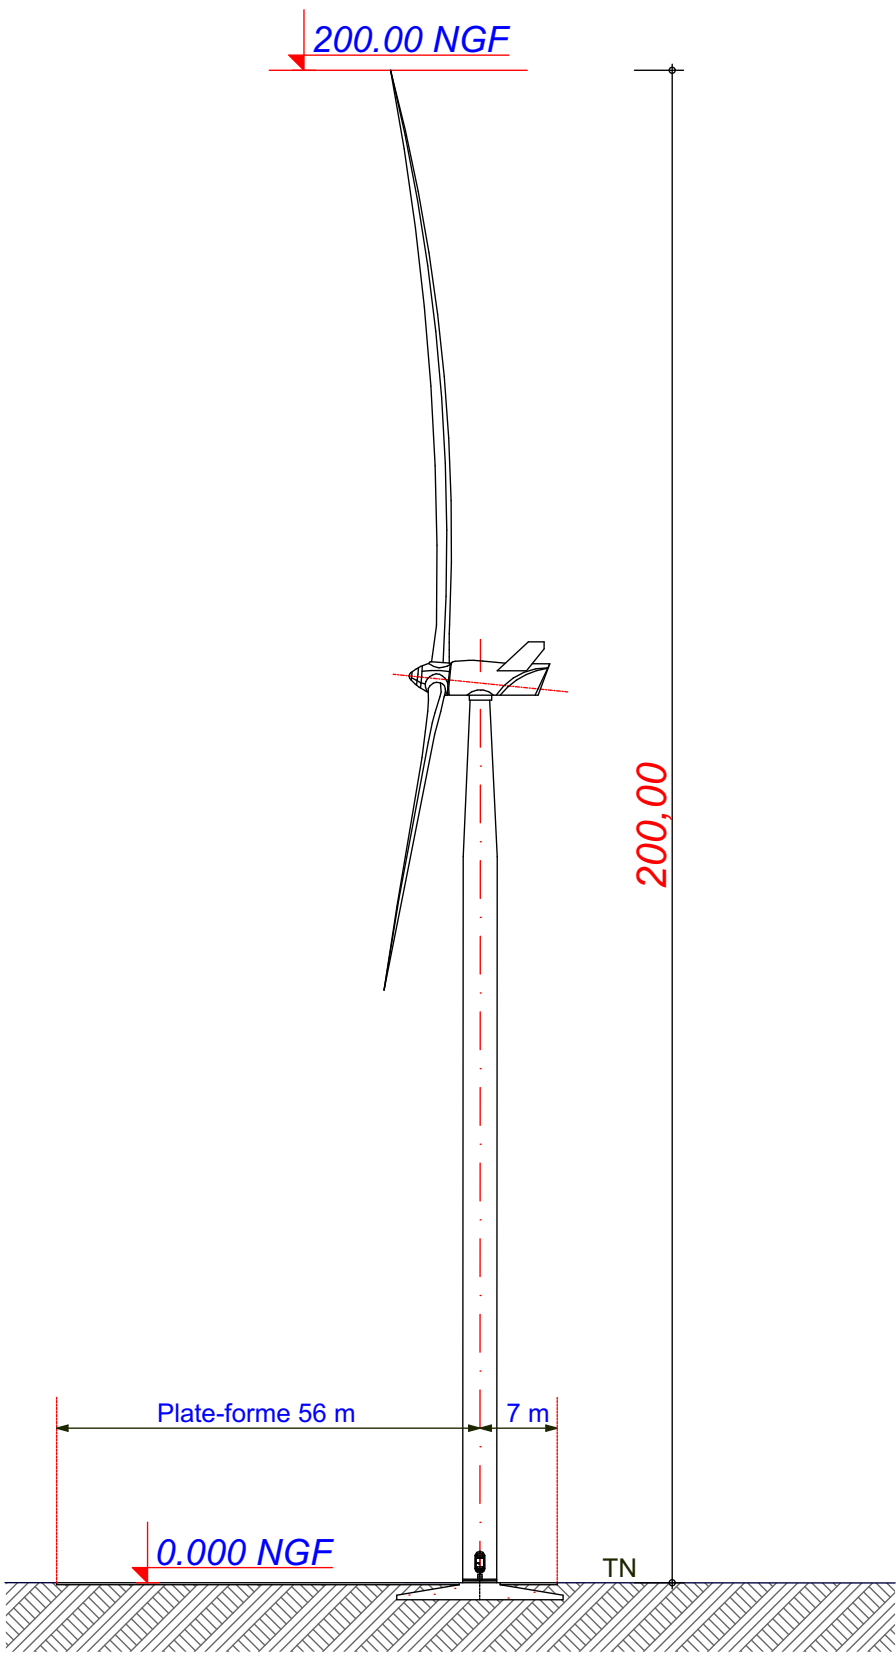


Date
Novembre 2025
Echelle
1:1000
Maître d'Ouvrage
Parc Eolien de l'Ormes et du Chêne

Assistant Maître d'Ouvrage
AN AVEL BRAZ



Phase
AE
Adresse du Projet
ALLIBAUDIERES ORMES LE CHENE (10700)

David LARGERON

Elévation d'une éolienne type : V162 -T119

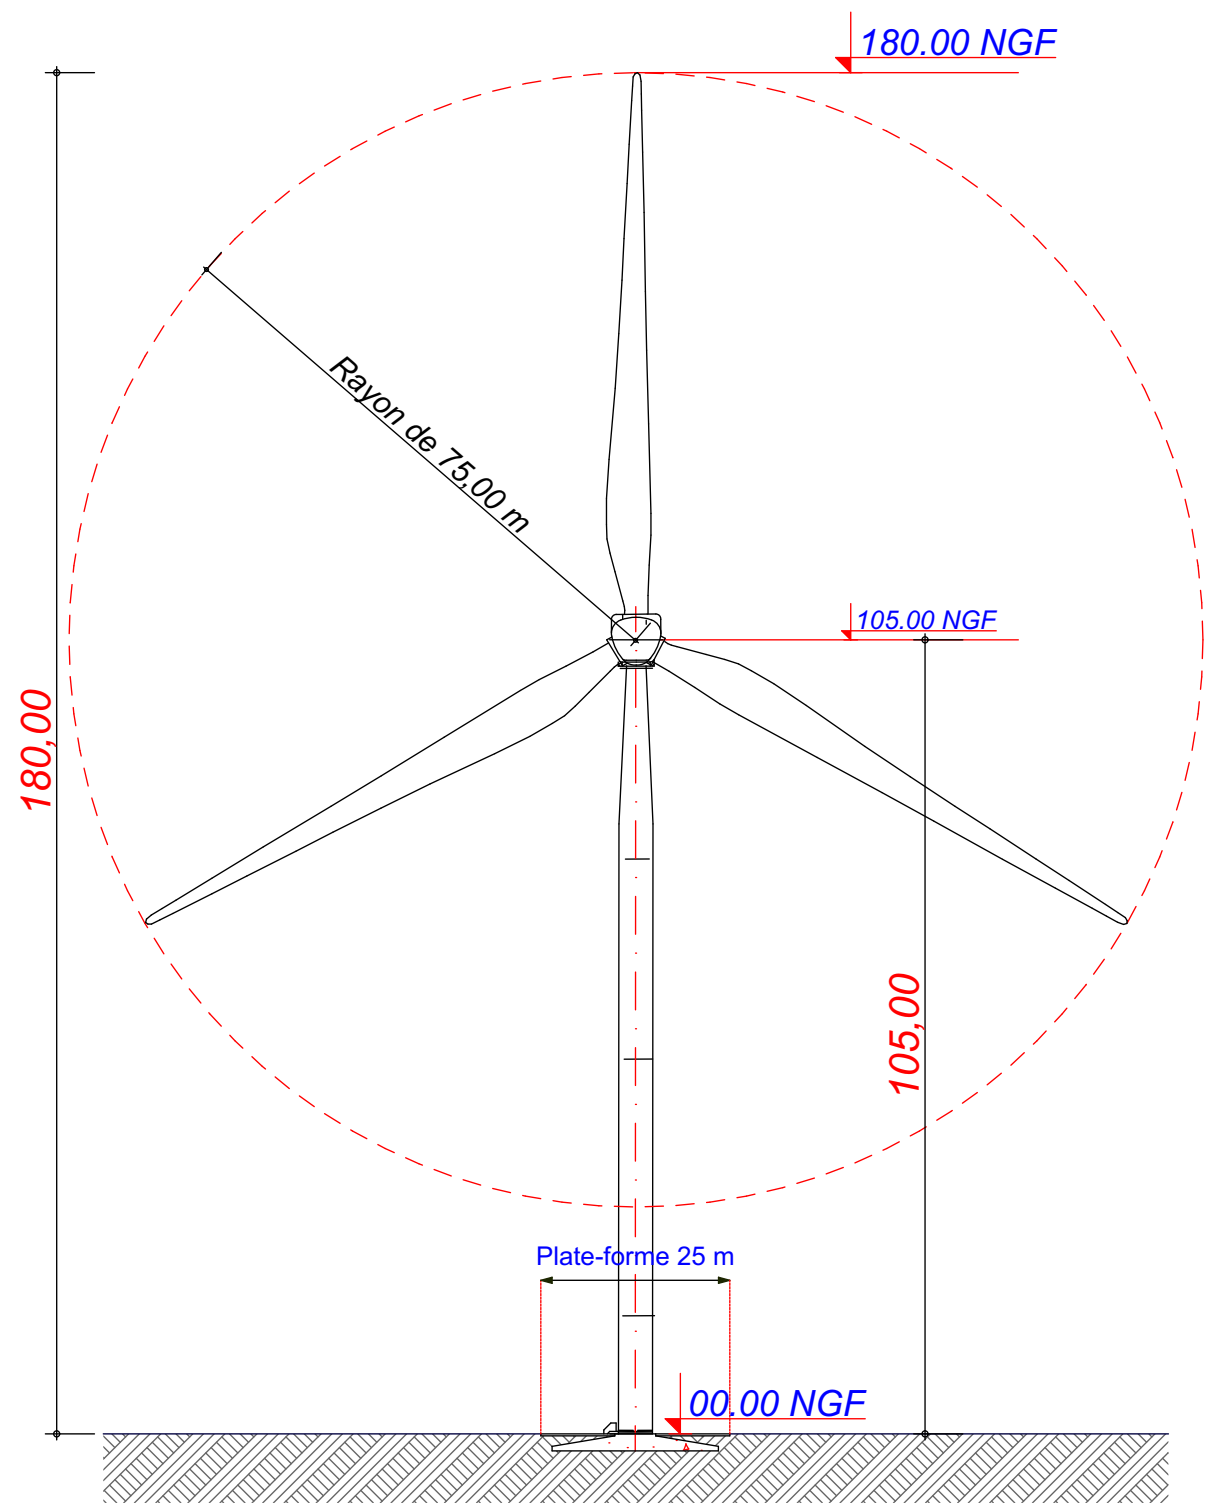

V150 - T105

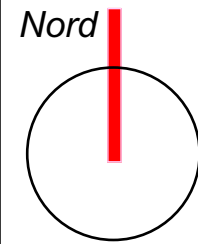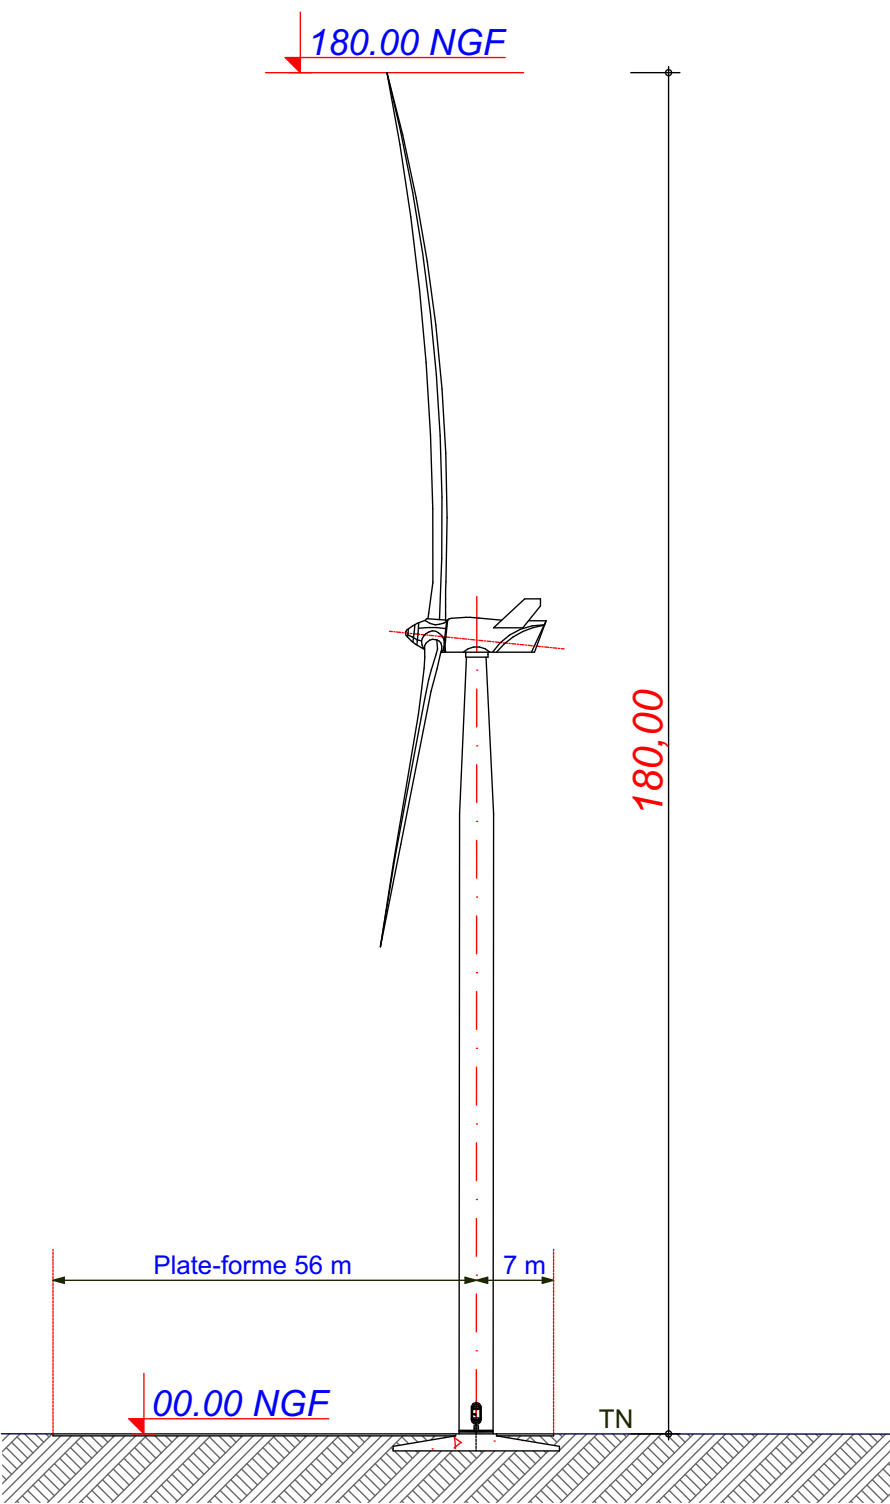

Date

Novembre 2025

Echelle

1:1000

Maître d'Ouvrage

Parc Eolien de
l'Ormes et du Chêne



Assistant
Maître d'Ouvrage

AN AVEL BRAZ



Phase

AE

Adresse du Projet

ALLIBAUDIERES
ORMES
LE CHENE
(10700)


LARGERON





David LARGERON

AE 06

Elévation d'une éolienne type : V150 -T105

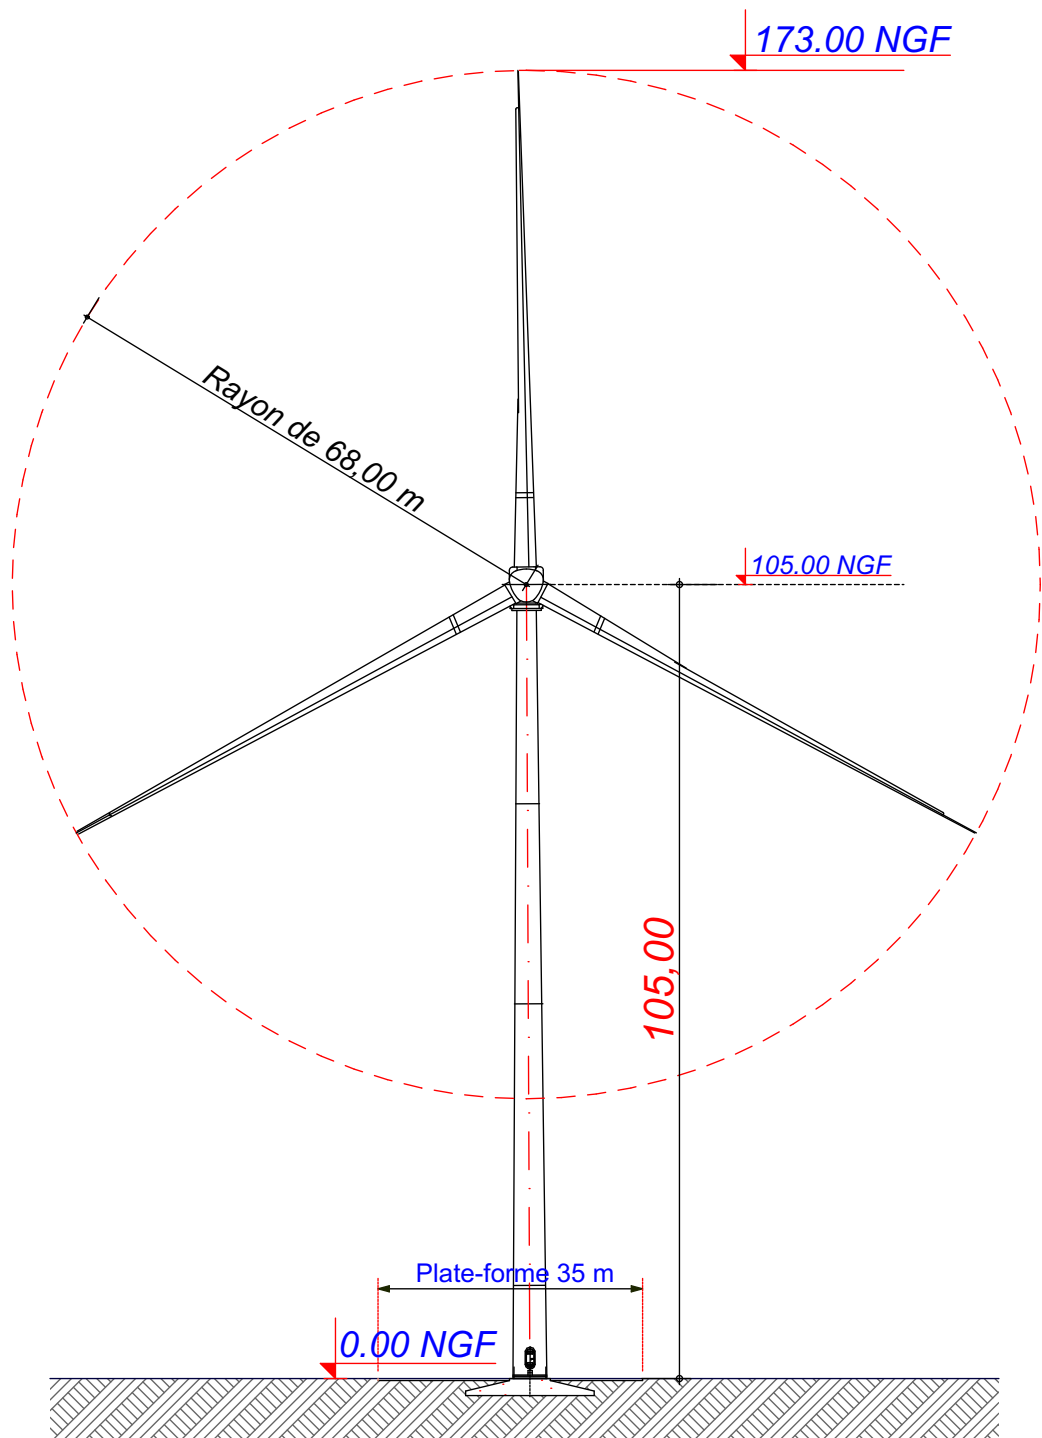

V136 - T105

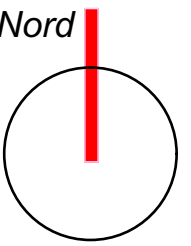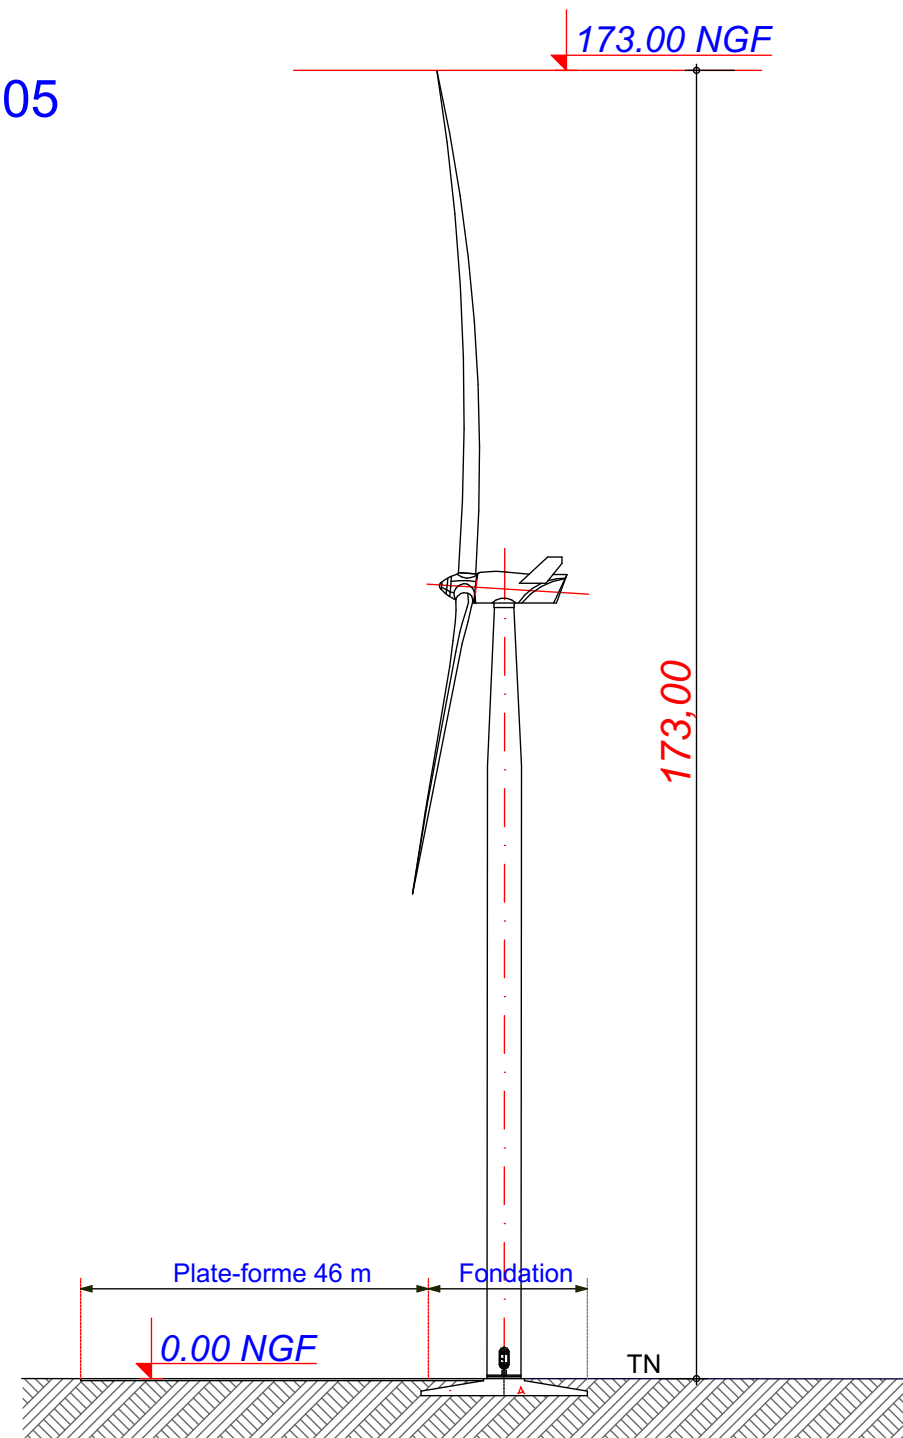

Date

Novembre 2025

Echelle

1:1000

Maître d'Ouvrage

Parc Eolien de
l'Ormes et du Chêne



Assistant
Maître d'Ouvrage

AN AVEL BRAZ



Phase

AE

Adresse du Projet

ALLIBAUDIERES
ORMES
LE CHENE
(10700)

LARGERON



David LARGERON

AE 07

E01


X: 733 004.86
Y: 98 317.43
Z: 136.75 NGF

Commune de Ormes


Parcelle - ZN 38

*EOLIENNE
V162 - T119
6,0 MW*

LEGENDE

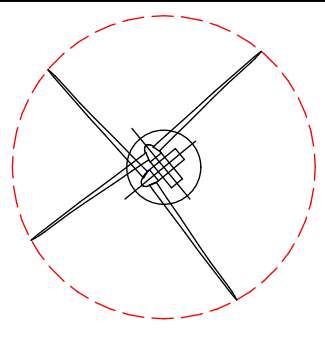

Eolienne

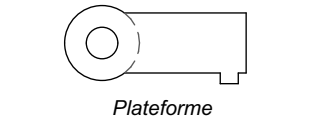

Limite de Communes

$\frac{1}{2}$ $\frac{1}{3}$ $\frac{1}{4}$ $\frac{1}{5}$



Ligne EDF Aérienne

Chemin à créer

Chemin à renforcer

Date


Novembre 2025

Echelle

1:800

Maître d'Ouvrage

Parc Eolien de l'Ormes et du Chêne

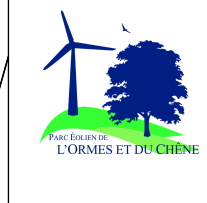

*Assistant
Maître d'Ouvrage*
AN AVEL BRAZ



AN AVEL
BRAZ SAS



Phase
AE

Adresse du Proje

ORMES
(10700)

LARGERON



architecte

d.p.l.g




David LARGERON

--	--

AE 08

Plan de Masse : Eolienne 01

E01

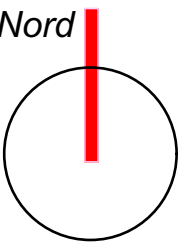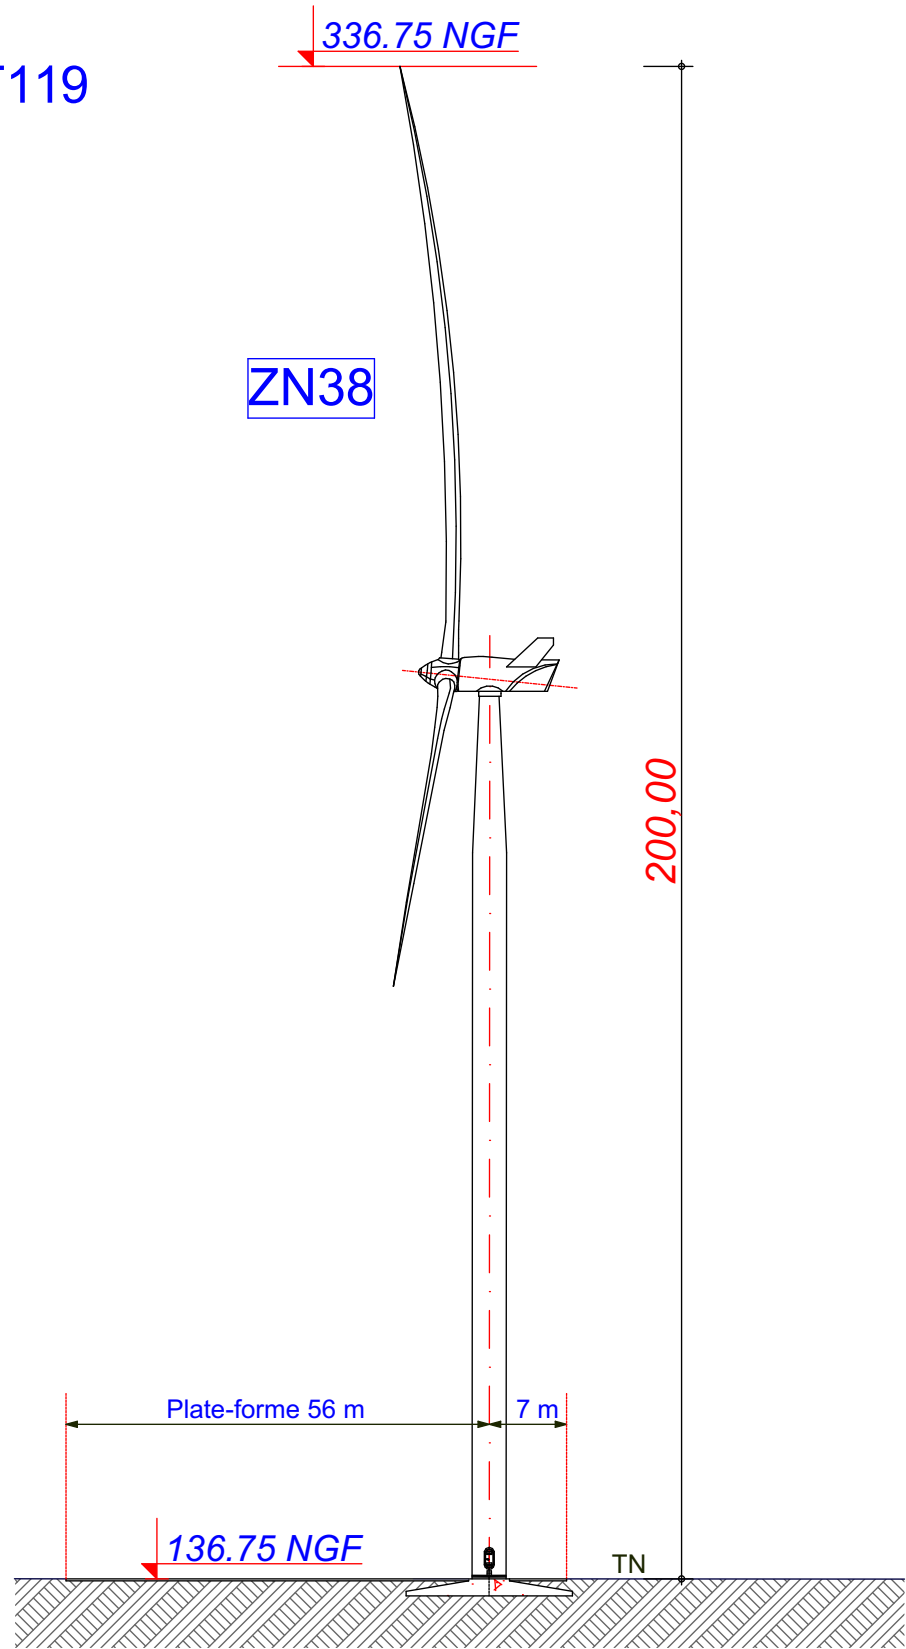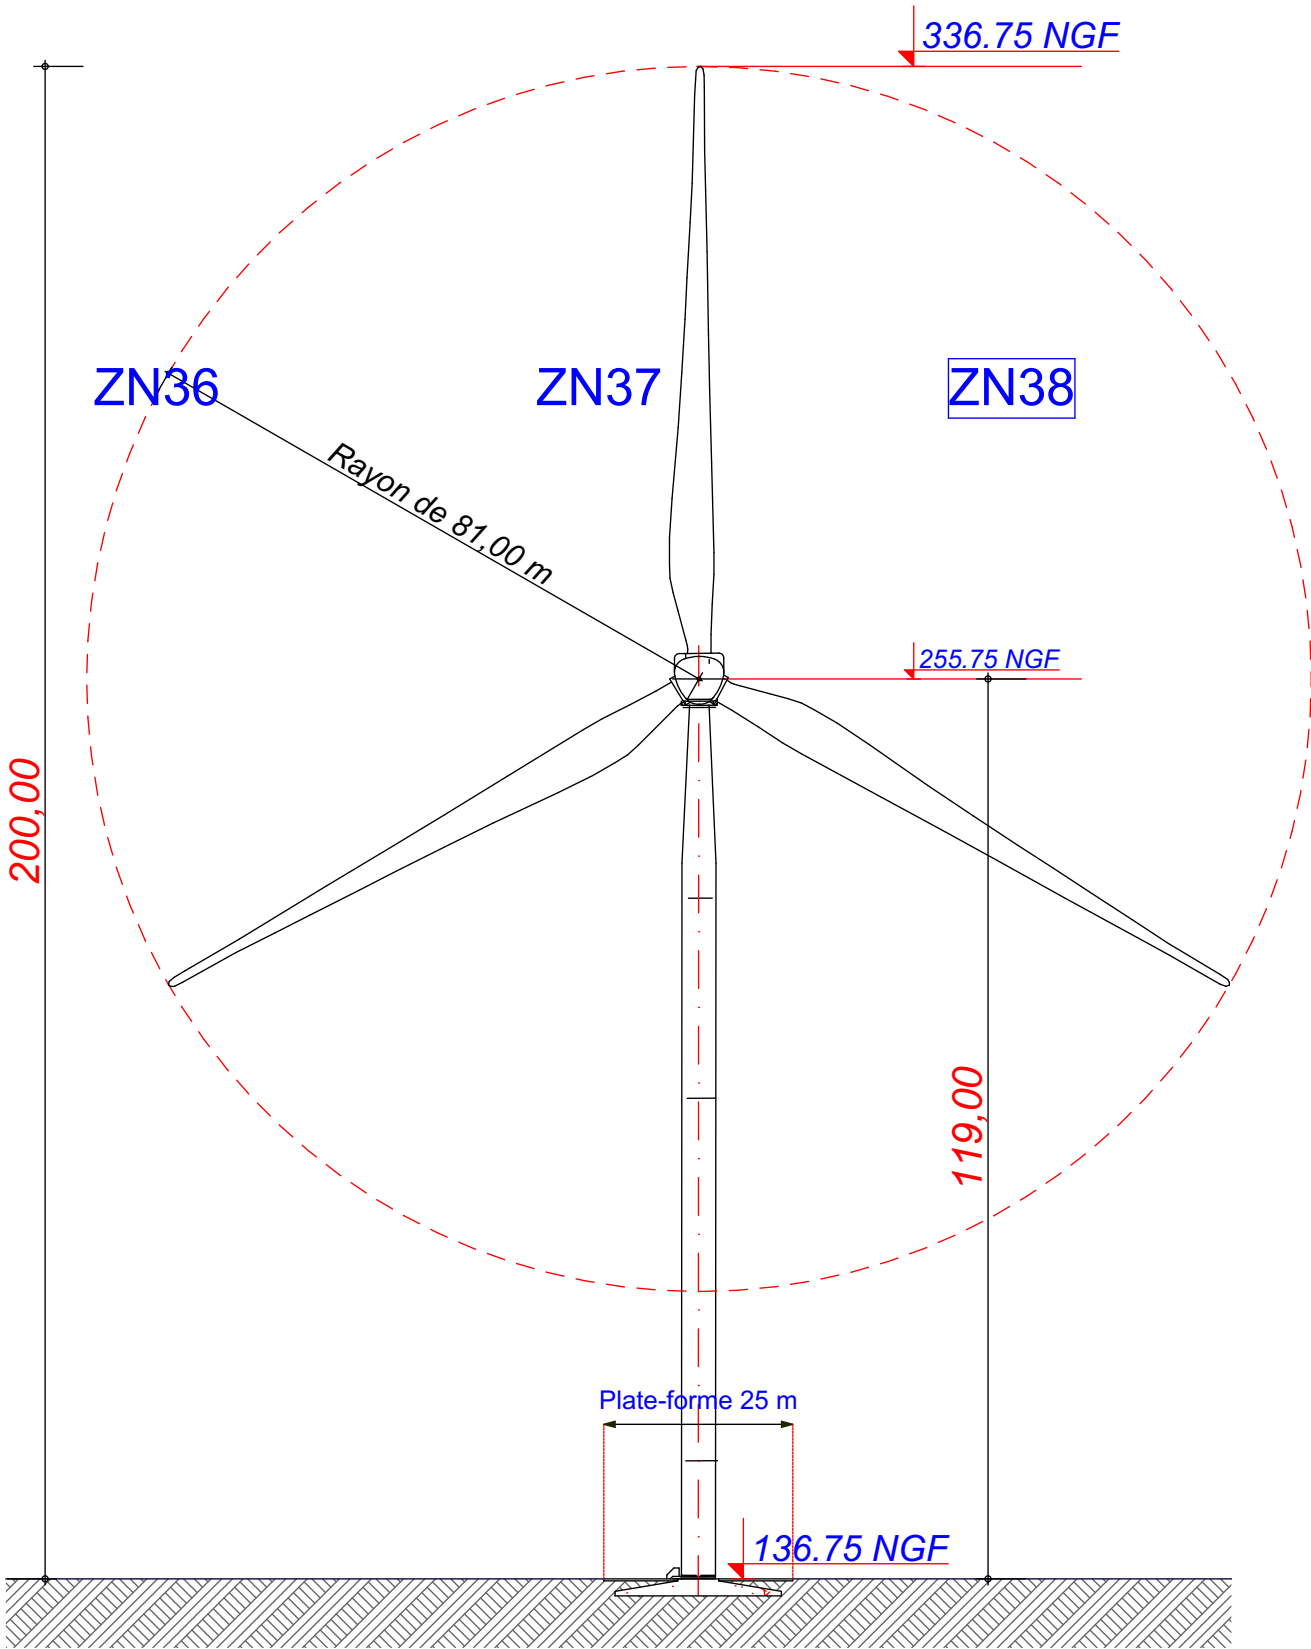

Date

Novembre 2025

Echelle

1:1000

Maître d'Ouvrage

Parc Eolien de l'Ormes et du Chêne



Assistant Maître d'Ouvrage

AN AVEL BRAZ



Phase

AE

Adresse du Projet

ORMES
(10700)


LARGERON





David LARGERON

AE 09

E02

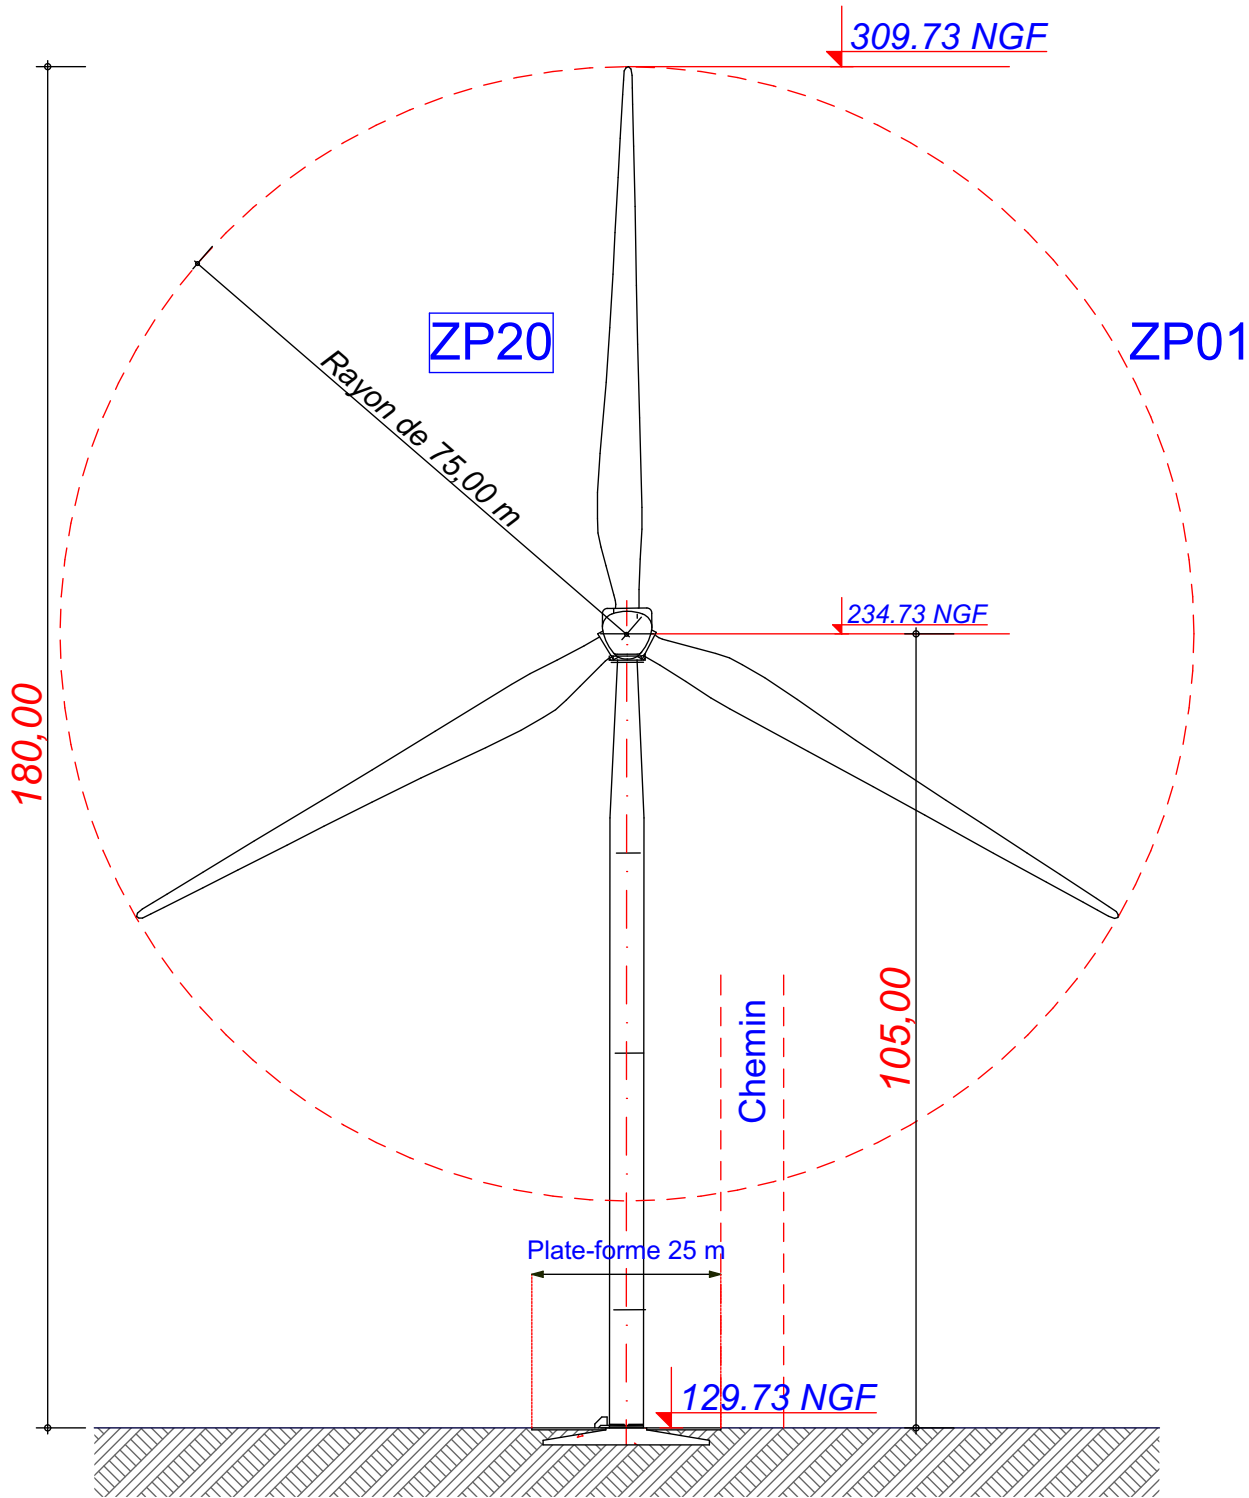

E2 : V150 - T105

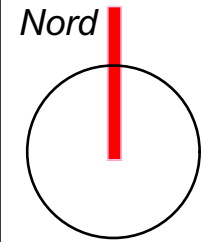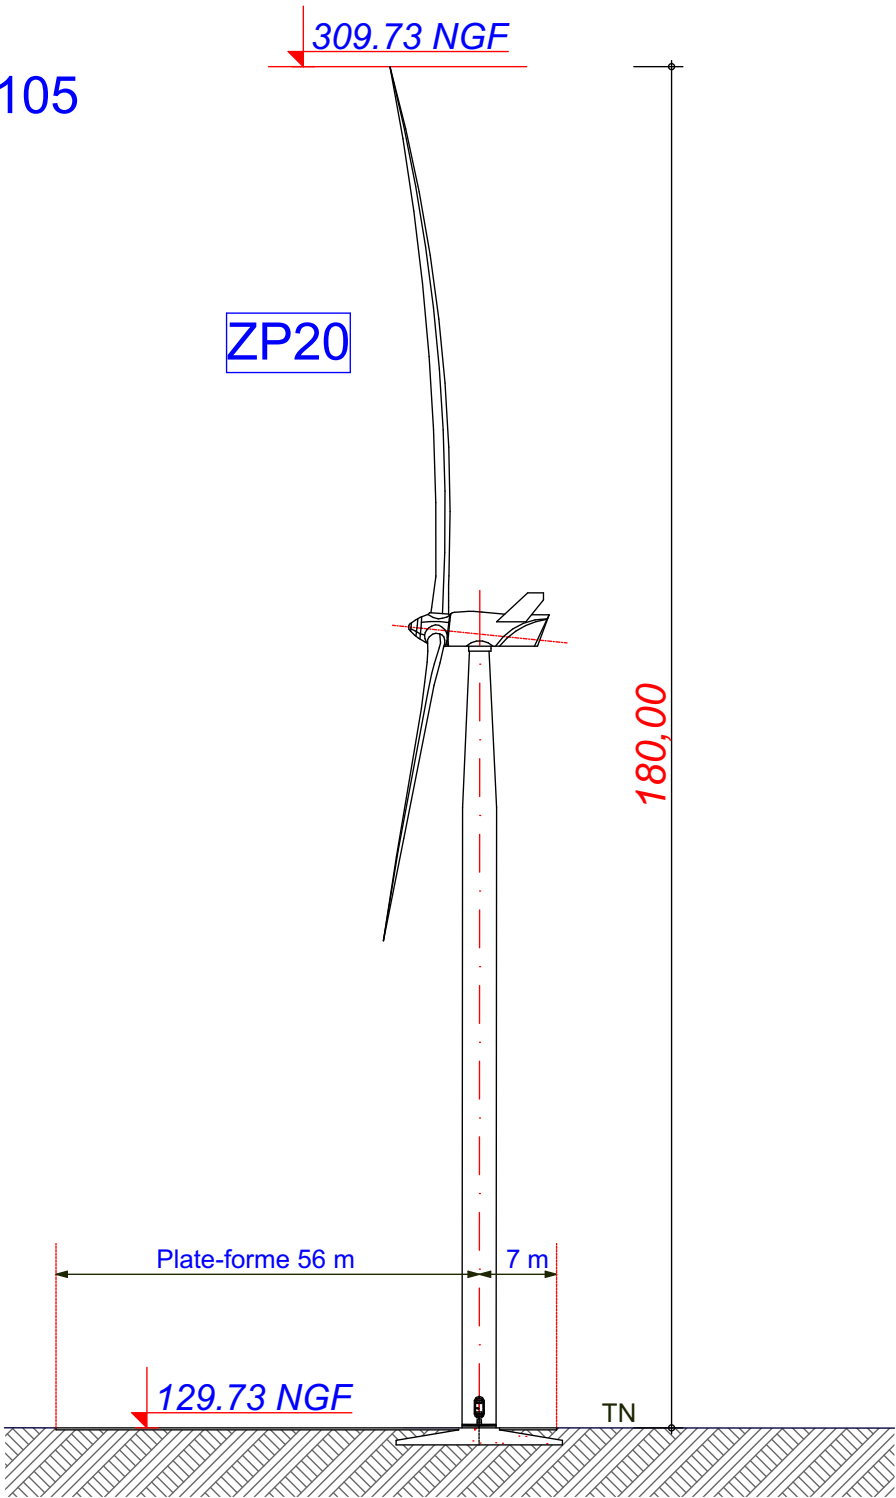

Date

Novembre 2025

Echelle

1:1000

Maître d'Ouvrage

Parc Eolien de
l'Ormes et du Chêne



Assistant
Maître d'Ouvrage

AN AVEL BRAZ



Phase

AE

Adresse du Projet

LE CHENE
(10700)

LARGERON



David LARGERON

AE 11

E03


X: 735 300.23
Y: 98 530.09
Z: 126.82NGF

Commune de
Le Chêne


Parcelle - ZP 20

*EOLIENNE
V150 - T105
4,5 MW*

LEGENDE

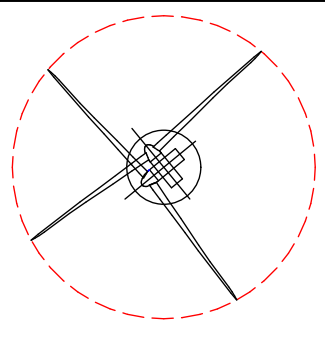

Eolienne

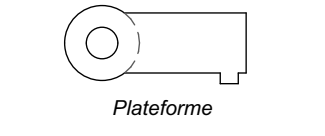

Limite de Communes

$\frac{1}{2}$ $\frac{1}{3}$ $\frac{1}{4}$ $\frac{1}{5}$



Ligne EDF Aérienne

Chemin à créer

Chemin à renforcer

Technical drawing of a road intersection and platform construction. The drawing shows a horizontal road "Chemin rural n°26" intersecting a vertical road "V150 - T105". A large red dashed circle with a radius of 75.00 m is centered at the intersection. A platform is shown with a surface area of 1339 m² and a height of +126.82. The platform is surrounded by a 56x35 work area. Various dimensions and labels are present, including "ZP n° 11", "ZP n° 12", "ZP n° 13", "ZP n° 14", "ZP n° 20", "Raccordement PEOC PdL 1 vers E02 E03", "dit", "Chemin rural n°26", "V150 - T105", "AA", "BB", "415,29", and "Emprise travaux 56x35".

Nord

Date

Novembre 2025

<i>Echelle</i>

1:800

<i>Maître d'Ouvrage</i>

*Parc Eolien de
l'Ormes et du Chêne*



*Assistant
Maître d'Ouvrage*
AN AVEL BRAZ



Phase
AE

Adresse du Projet

LE CHENE
(10700)

LARGERON



--	--

E 12


Page 10

Plan de Masse : Eolienne 03 Système de Coordonnées Géographiques en Lambert 1 (mètre)



--	--

AE 12

E03

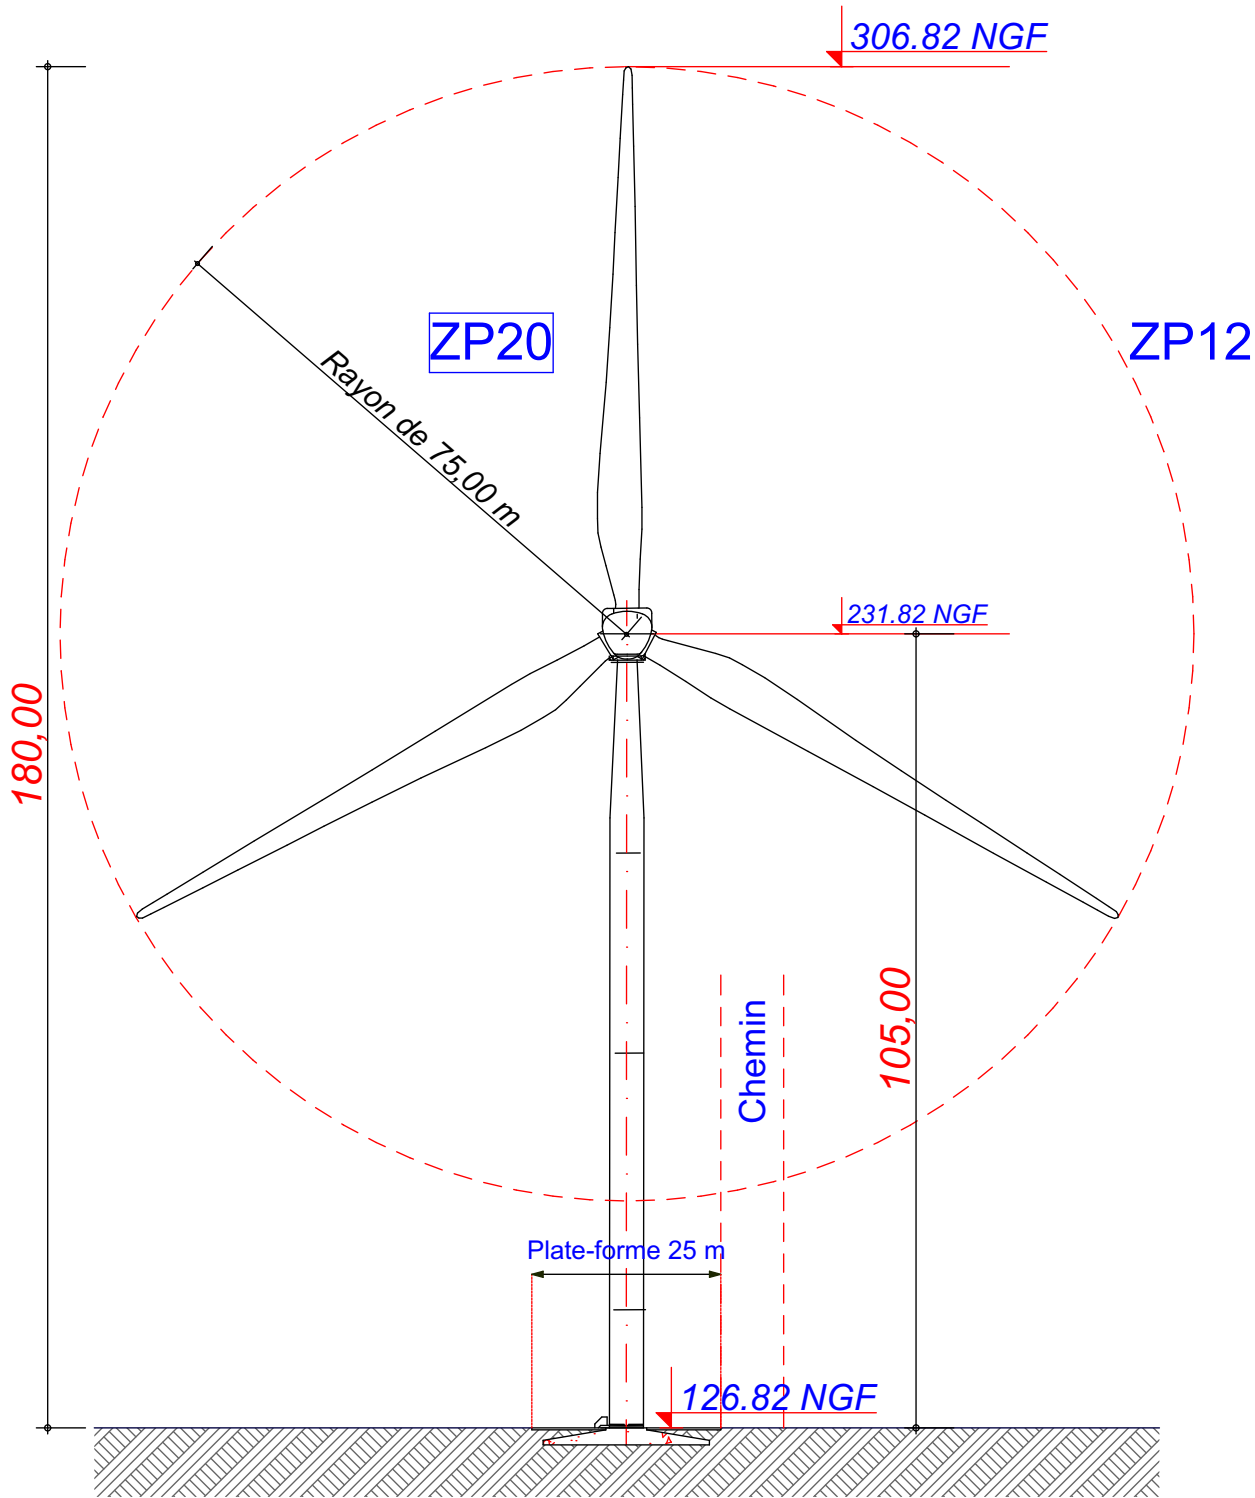

E3 : V150 - T105

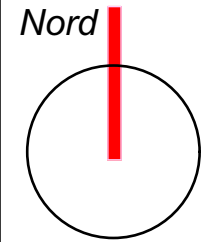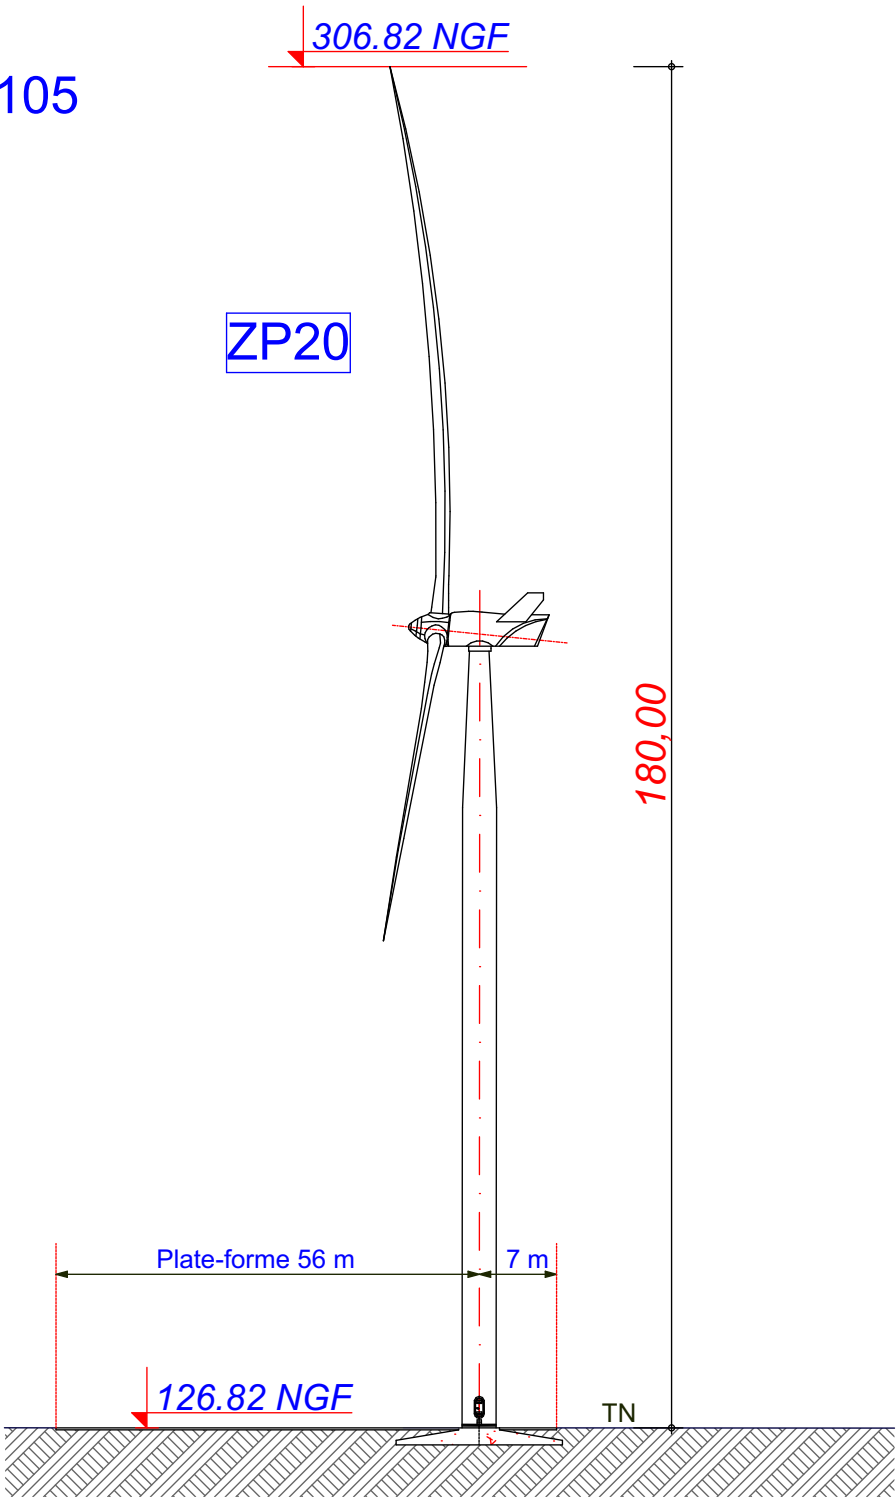

Date

Novembre 2025

Echelle

1:1000

Maître d'Ouvrage

Parc Eolien de
l'Ormes et du Chêne



Assistant
Maître d'Ouvrage

AN AVEL BRAZ



Phase

AE

Adresse du Projet

LE CHENE
(10700)

LARGERON



David LARGERON

AE 13

E04


X: 736 357.03
Y: 98 588.19
Z: 137.65 NGF

Commune de
Le Chêne


Parcelle - ZT 05

*EOLIENNE
V162 - T119
6,0 MW*


LEGENDE

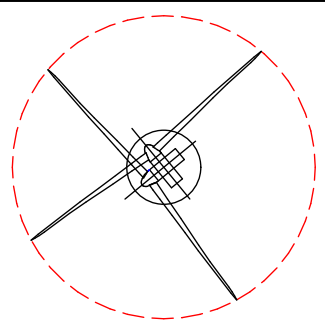

Eolienne

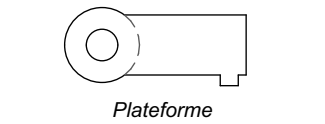

Limite de Communes

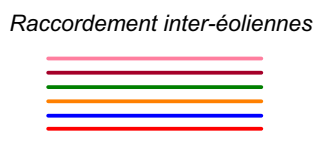

Ligne EDF Aérienne

Chemin à créer

1000

Date

Novembre 2025

<i>Echelle</i>

1:800

Maître d'Ouvrage

*Parc Eolien de
l'Ormes et du Chêne*



Assistant
Maître d'Ouvrage
AN AVEL BRAZ



Phase

AE

Adresse du Projet

LE CHENE
(10700)

LARGERON




David LARGERON

AE 14



Plan de Masse : Eolienne 04 Système de Coordonnées Géographiques en Lambert 1 (mètre)

Plan de Masse : Eolienne 04 Système de Coordonnées Géographiques en Lambert 1 (mètre)

E4

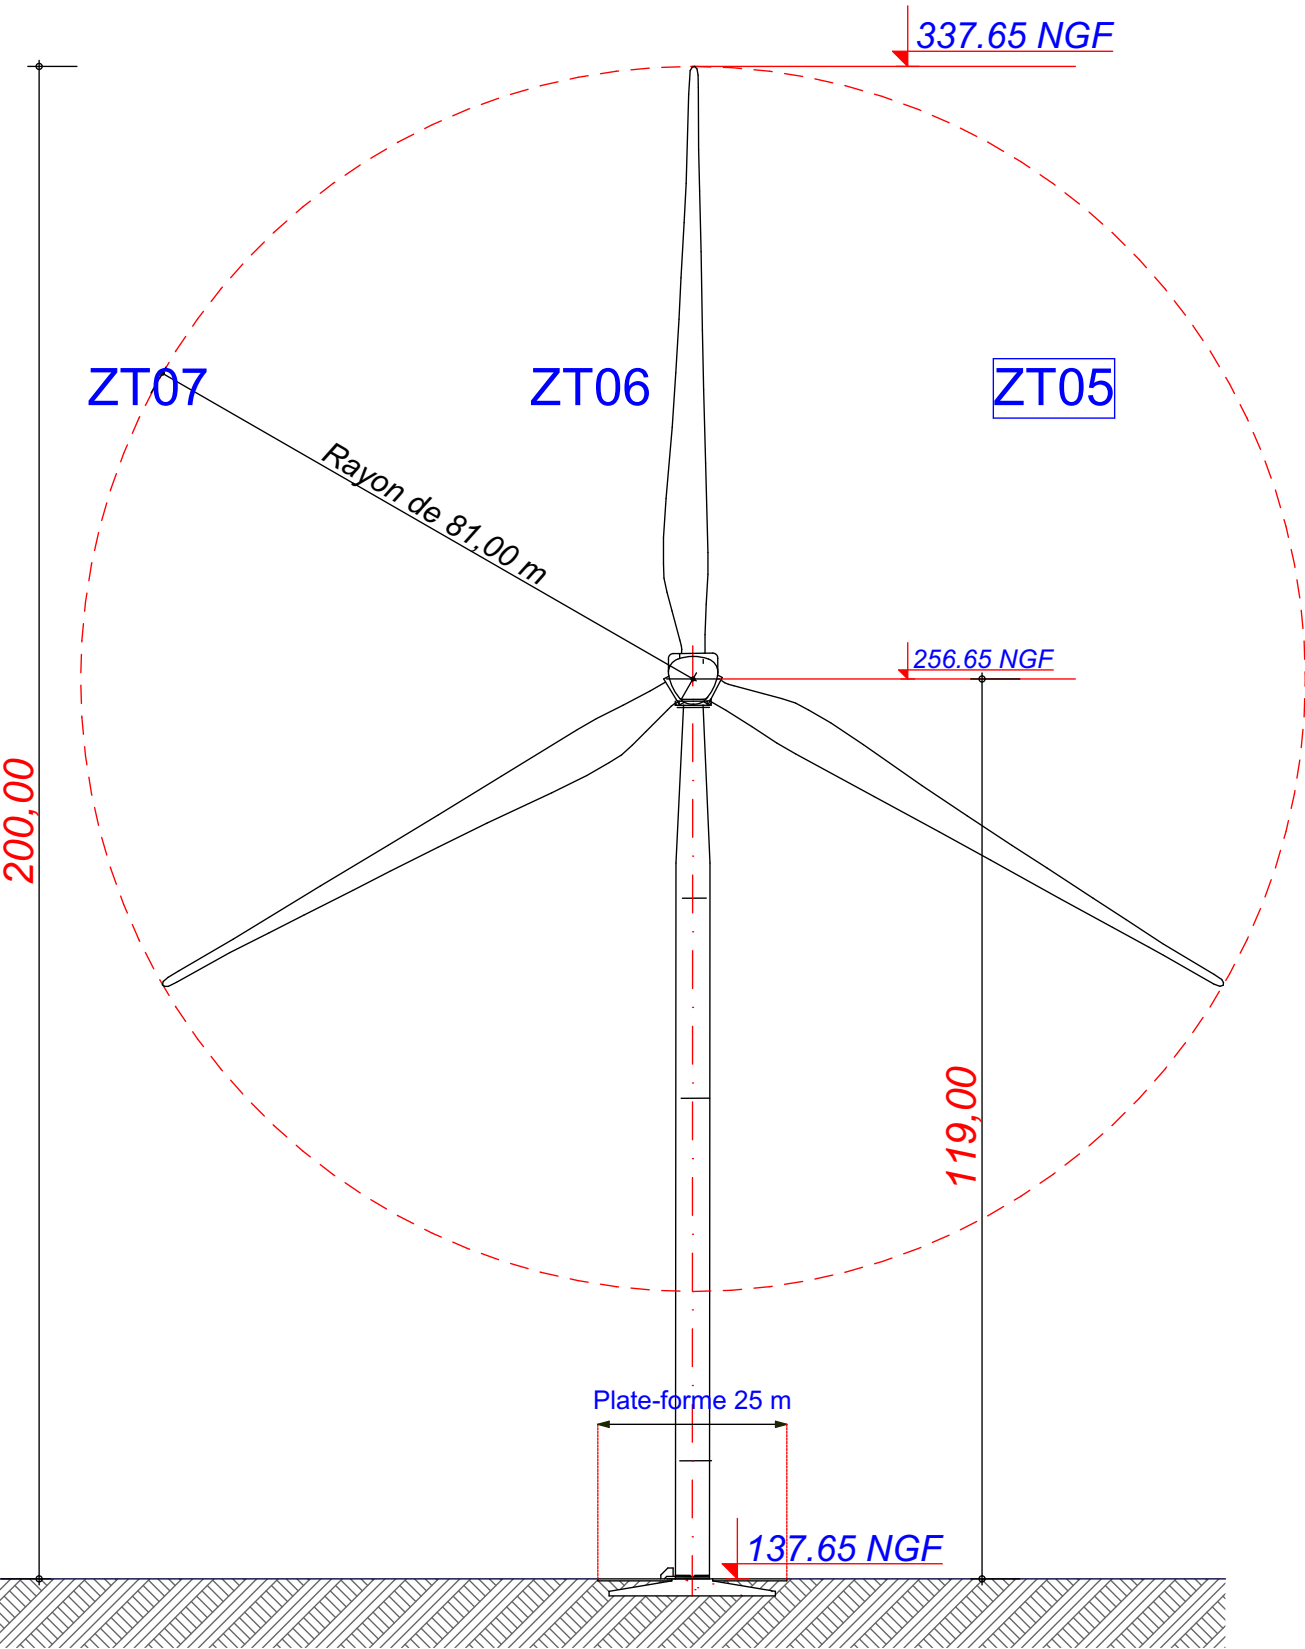

E4 : V162 - T119

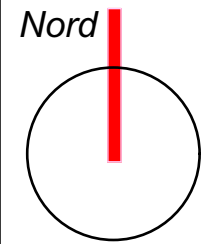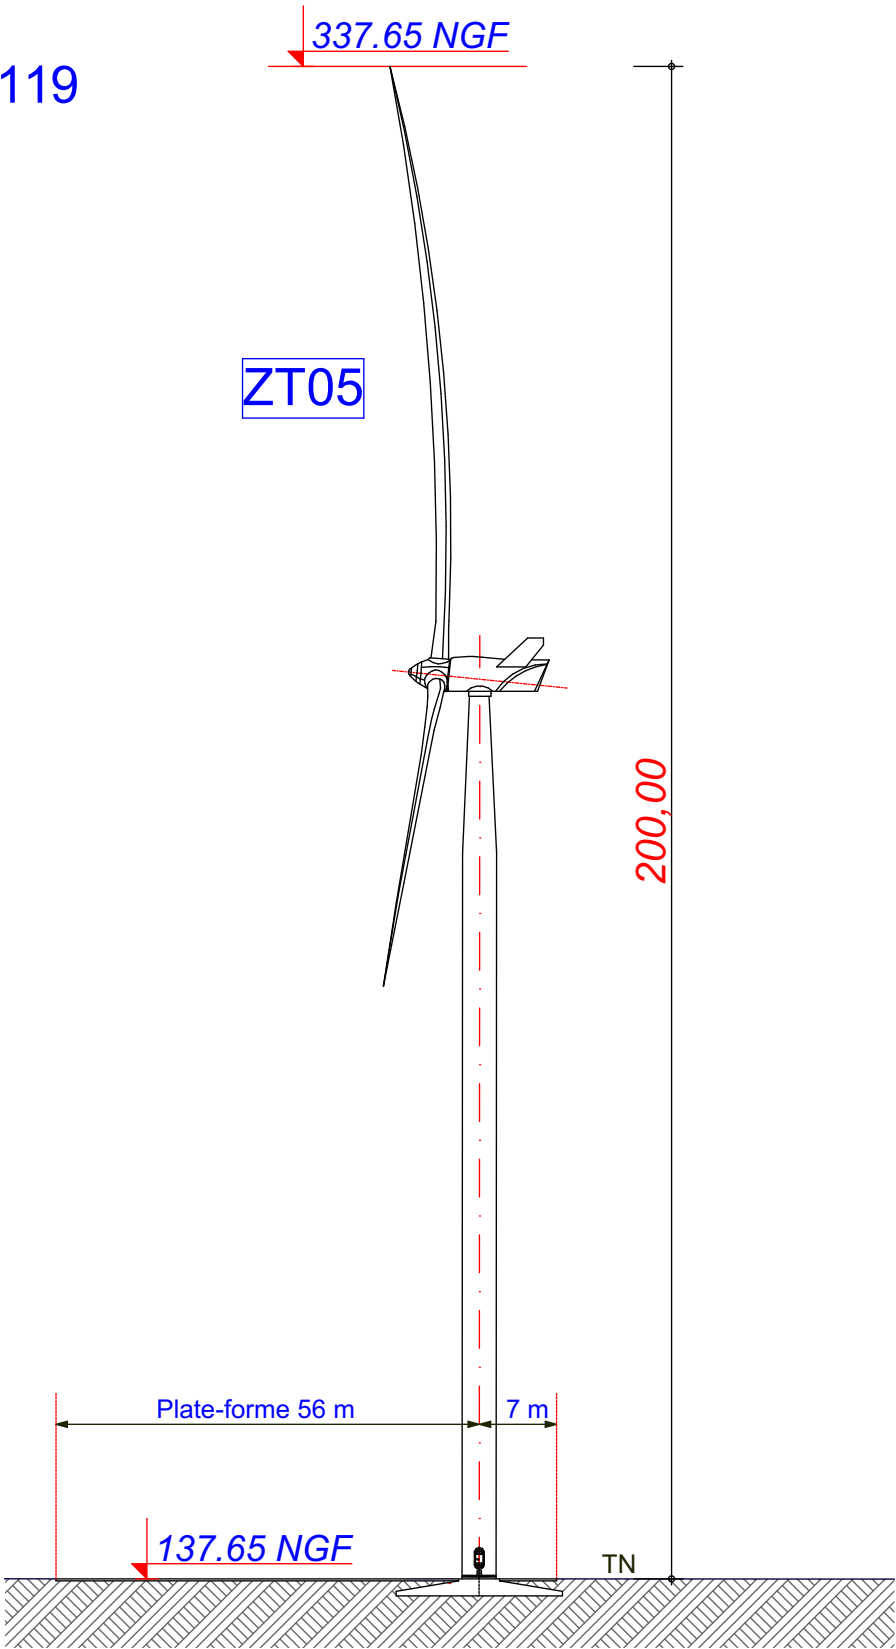

Date

Novembre 2025

Echelle

1:1000

Maître d'Ouvrage

Parc Eolien de l'Ormes et du Chêne



Assistant Maître d'Ouvrage

AN AVEL BRAZ



Phase

AE

Adresse du Projet

LE CHENE
(10700)

LARGERON




David LARGERON


AE 15

AE 16


E5

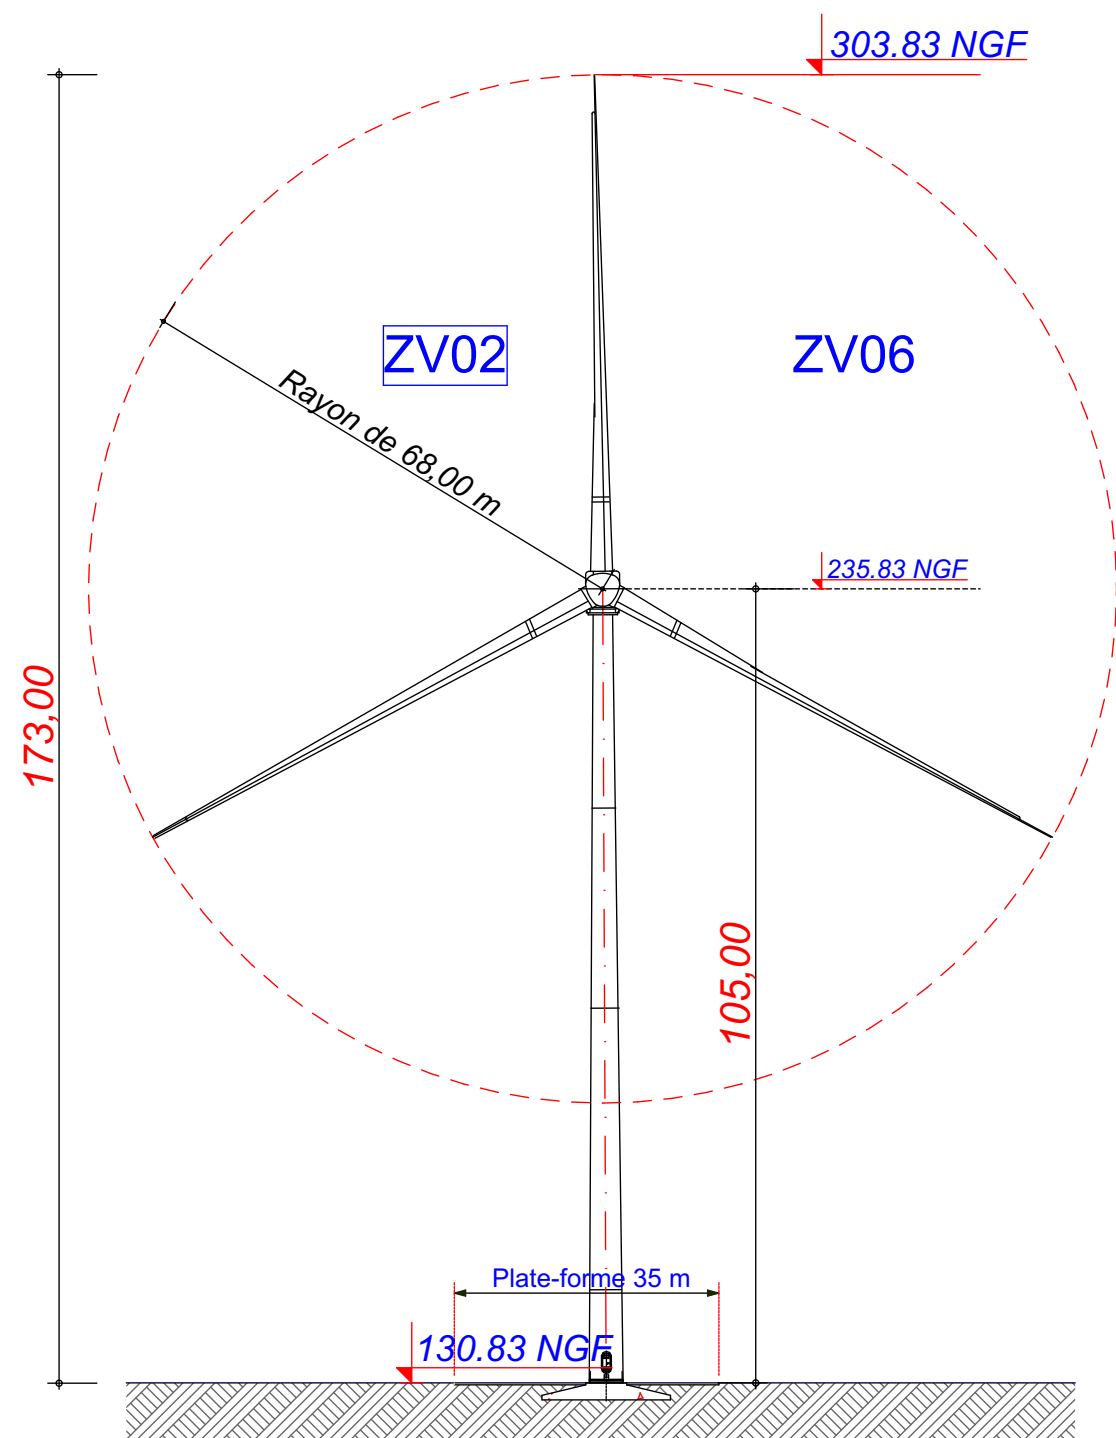

E5 : V136 - T105

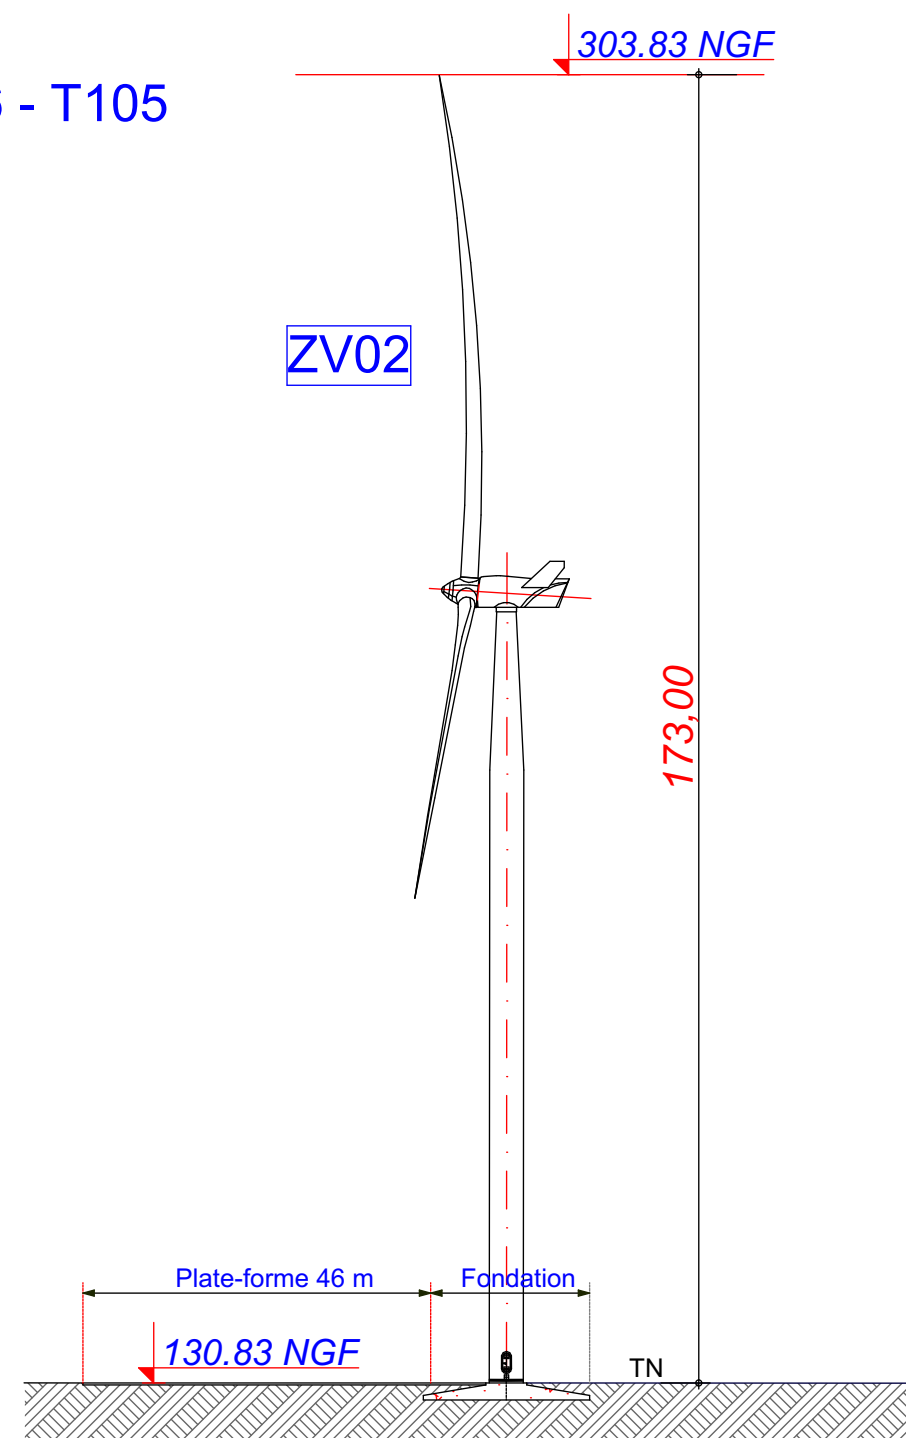

Nord

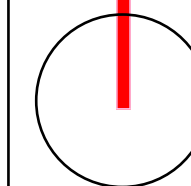

Date

Novembre 2025

Echelle

1:1000

Maître d'Ouvrage

*Parc Eolien de
l'Ormes et du Chêne*

Assistant
Maître d'Ouvrage**AN AVEL BRAZ**

Phase

AE

Adresse du Projet

LE CHENE
(10700)



David LARGERON

AE 17

Elévations Eolienne 05 : V136 -T105

Système de Coordonnées Géographiques en Lambert 1 (mètre)

E06


X: 733 039.96
Y: 97 558.09
Z: 107.87 NGF

Commune de
Le Chêne


Parcelle - YE 15

*EOLIENNE
V162 - T119
6,0 MW*

LEGENDE

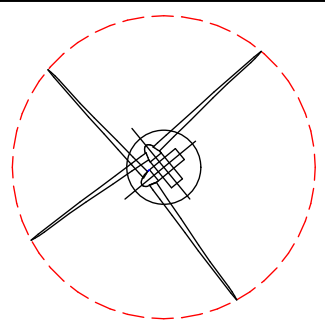


Eolienne

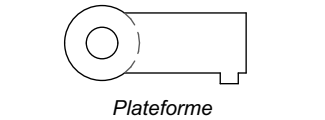

Limite de Communes

$\frac{+}{-}$ $-$ $\frac{+}{-}$ $-$

Raccordement inter-éoliennes

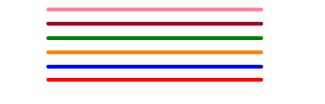

Ligne EDF Aérienne

Chemin à créer

Chemin à renforcer

<i>Date</i>

Novembre 2025

<i>Echelle</i>

1:800

<i>Maître d'Ouvrage</i>

*Parc Eolien de
l'Ormes et du Chêne*



Assistant
Maître d'Ouvrage
AN AVEL BRAZ



Phase

AE

Adresse du Projet

LE CHENE
(10700)

LARGERON




David LARGERON

AE 18



Plan de Masse : Eolienne 06 Système de Coordonnées Géographiques en Lambert 1 (mètre)

Système de Coordonnées Géographiques en Lambert 1 (mètre)

E6

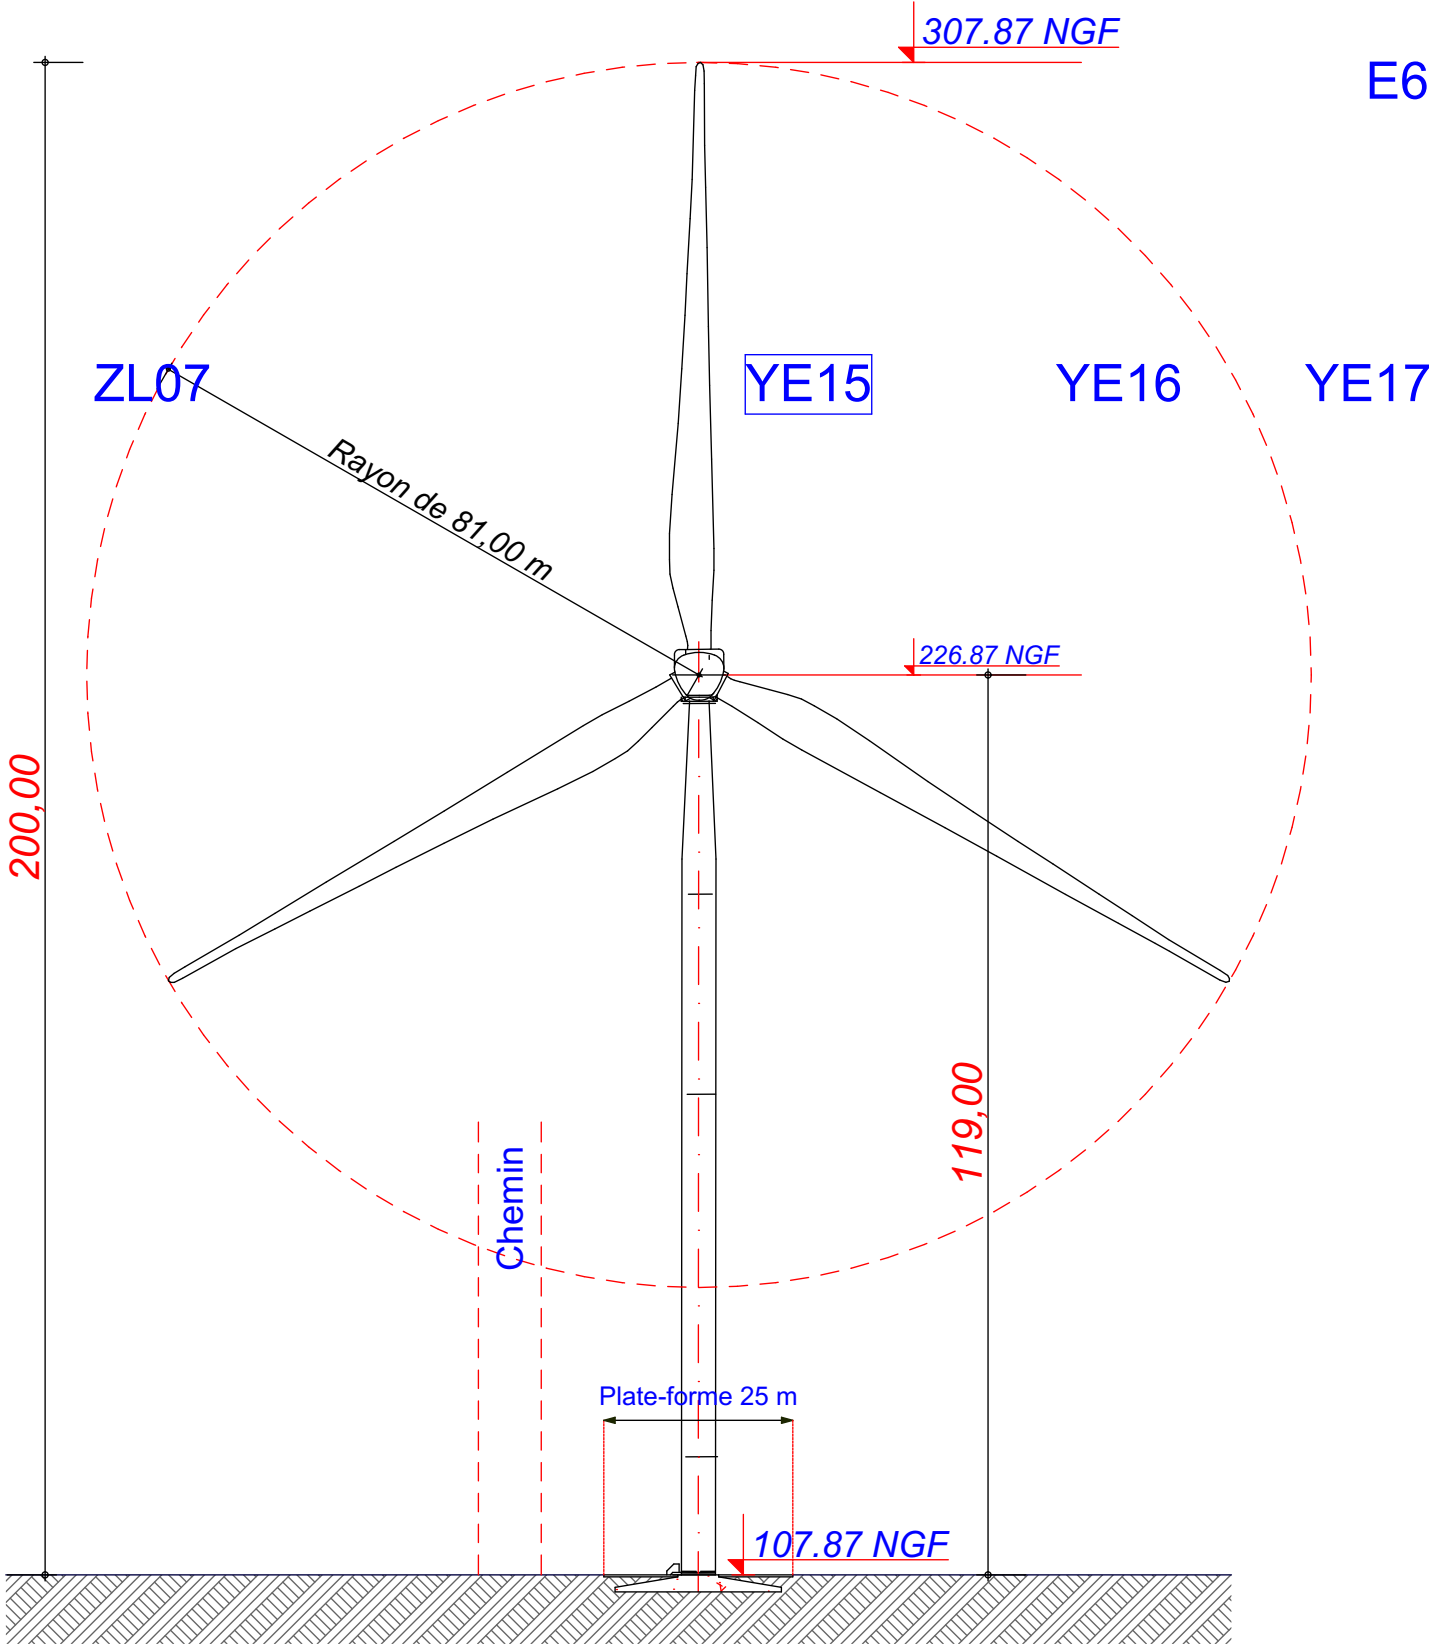

E6 : V162 - T119

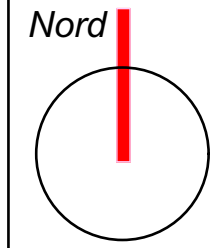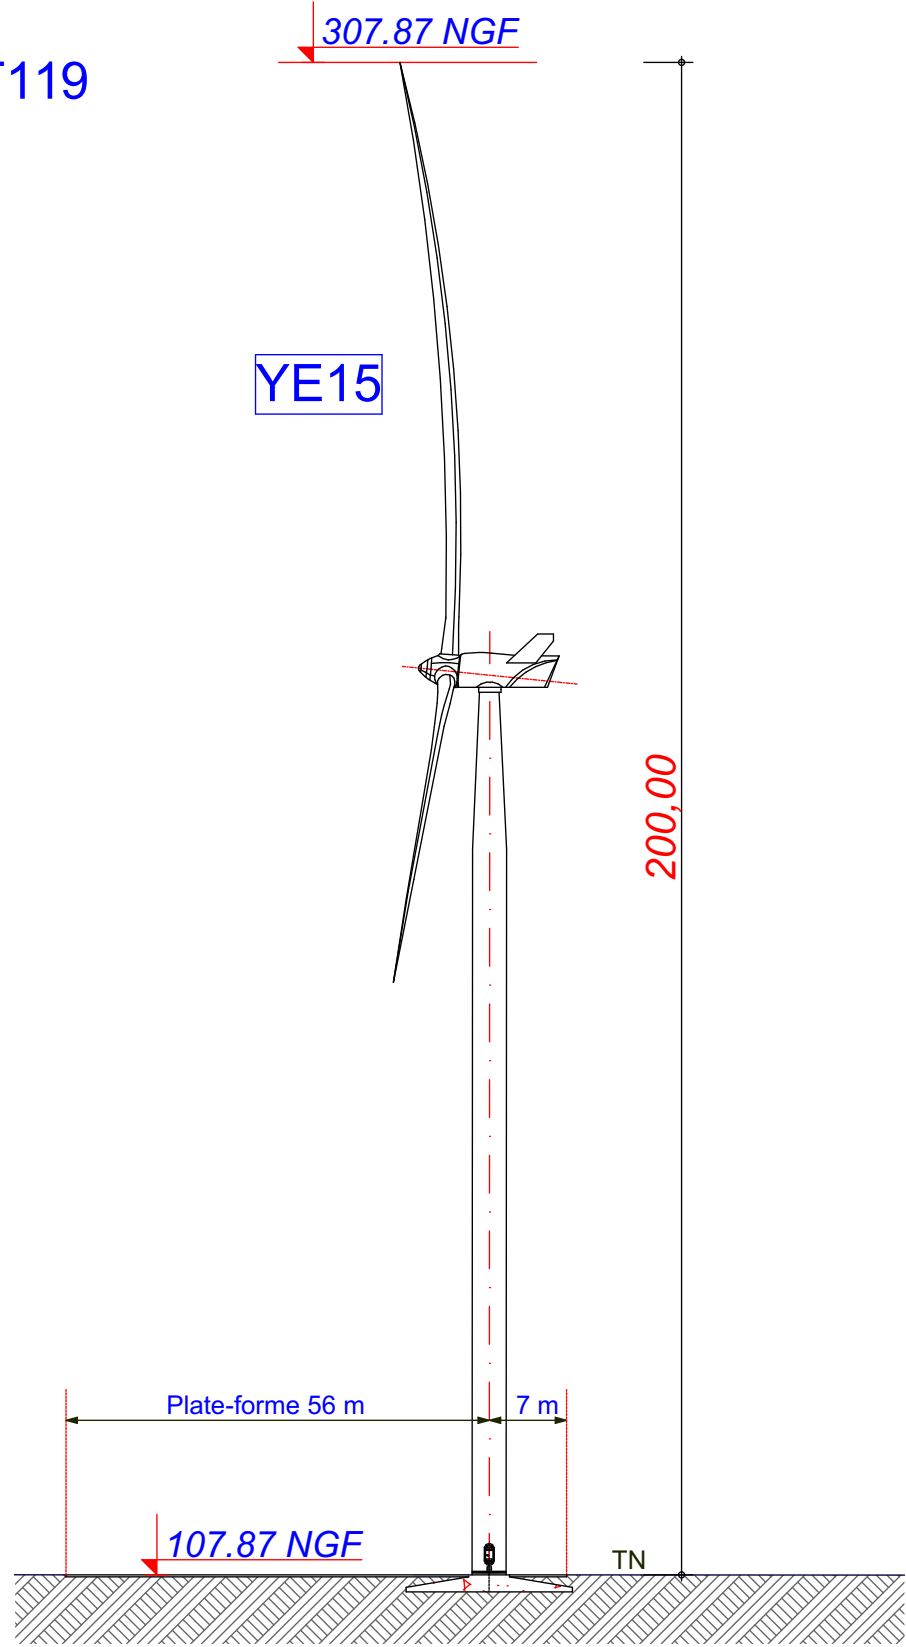

Date
Novembre 2025
Echelle
1:1000
Maître d'Ouvrage

Parc Eolien de l'Ormes et du Chêne

Parc Eolien de l'Ormes et du Chêne

Assistant Maître d'Ouvrage
AN AVEL BRAZ

AN AVEL BRAZ SAS

Phase
AE

Adresse du Projet
LE CHENE
(10700)


LARGERON
architecte

d.p.l.g.
David LARGERON



AE 19

AE 20

E7

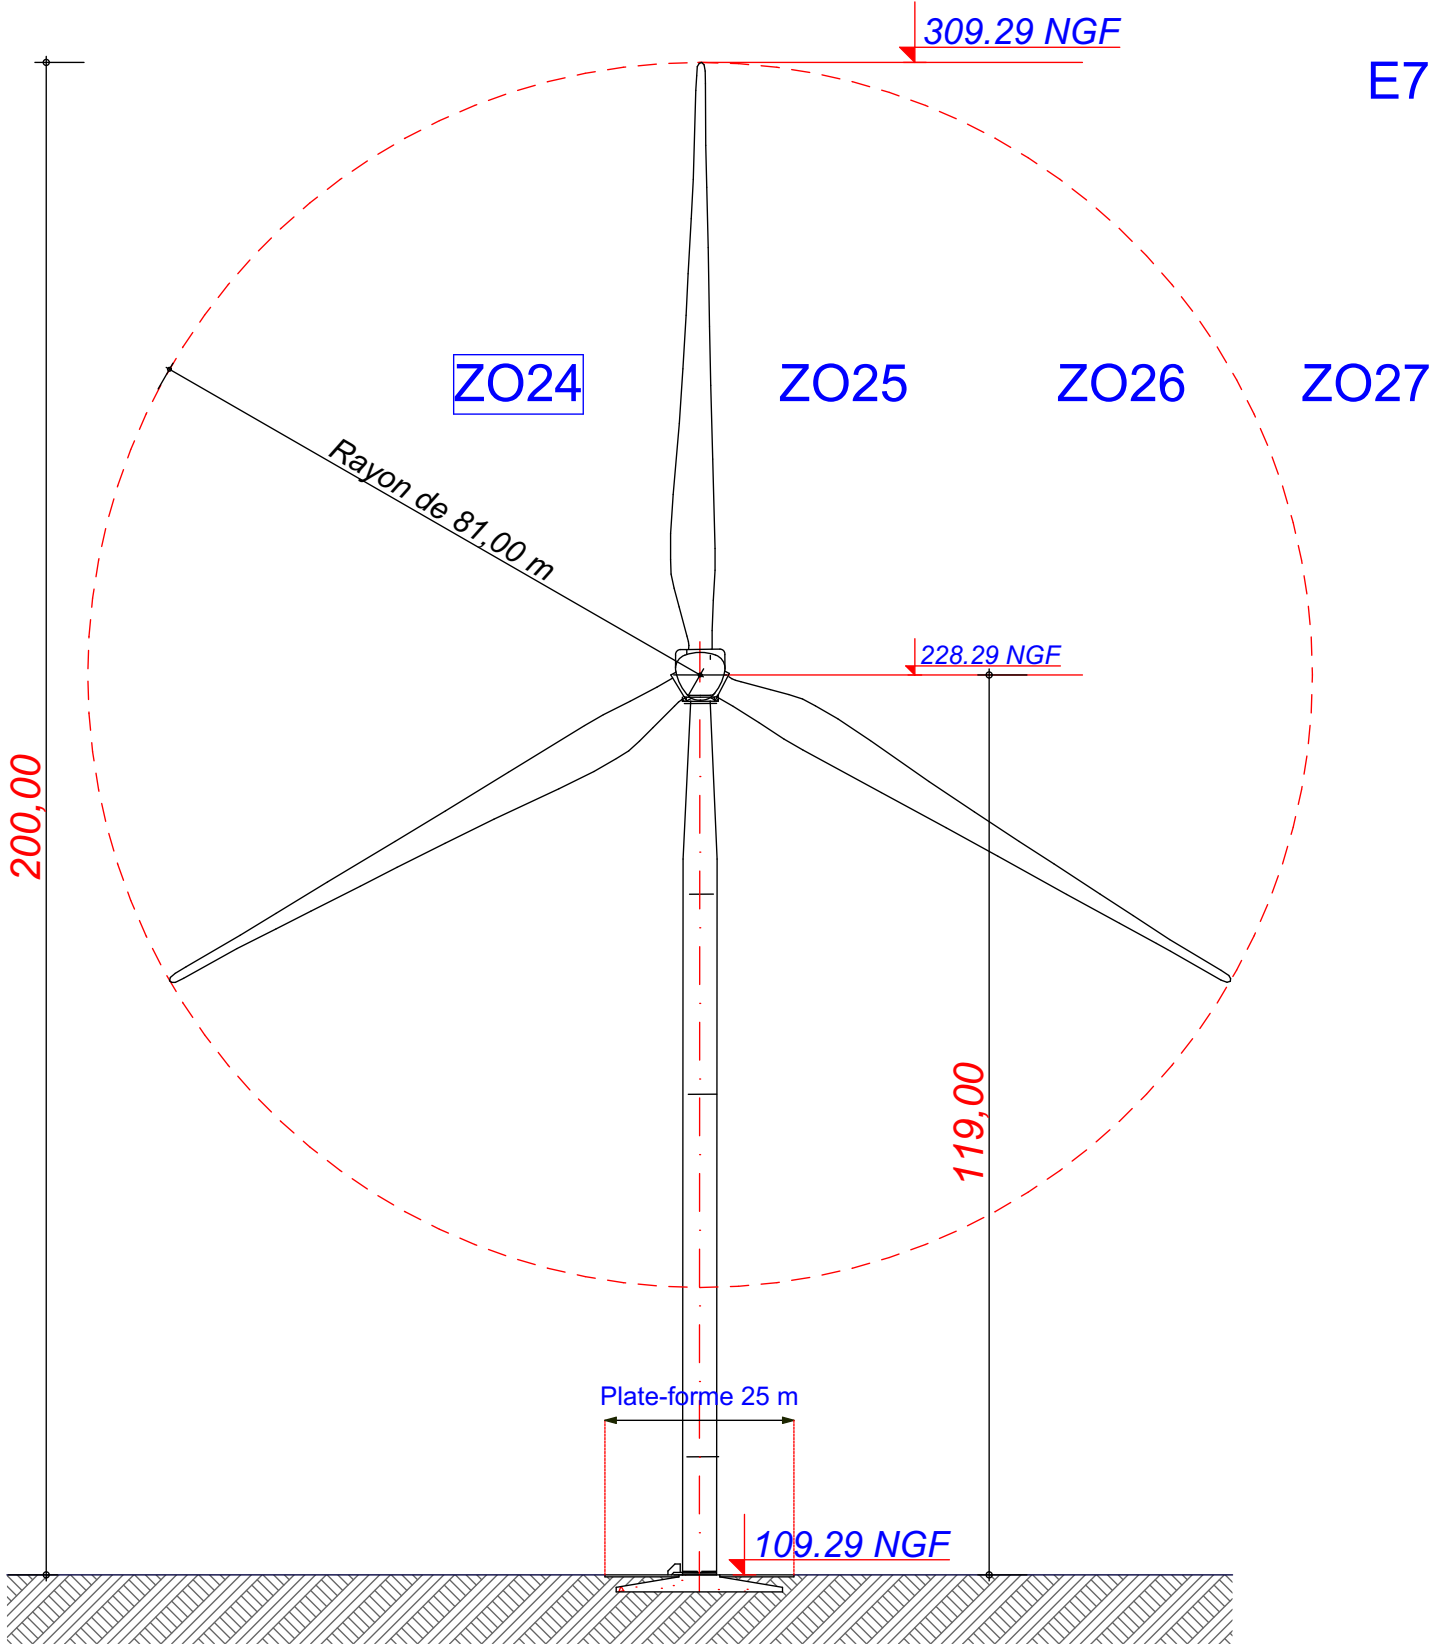


E7 : V162 - T119

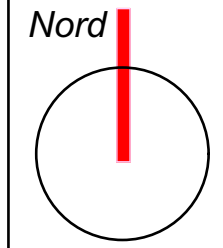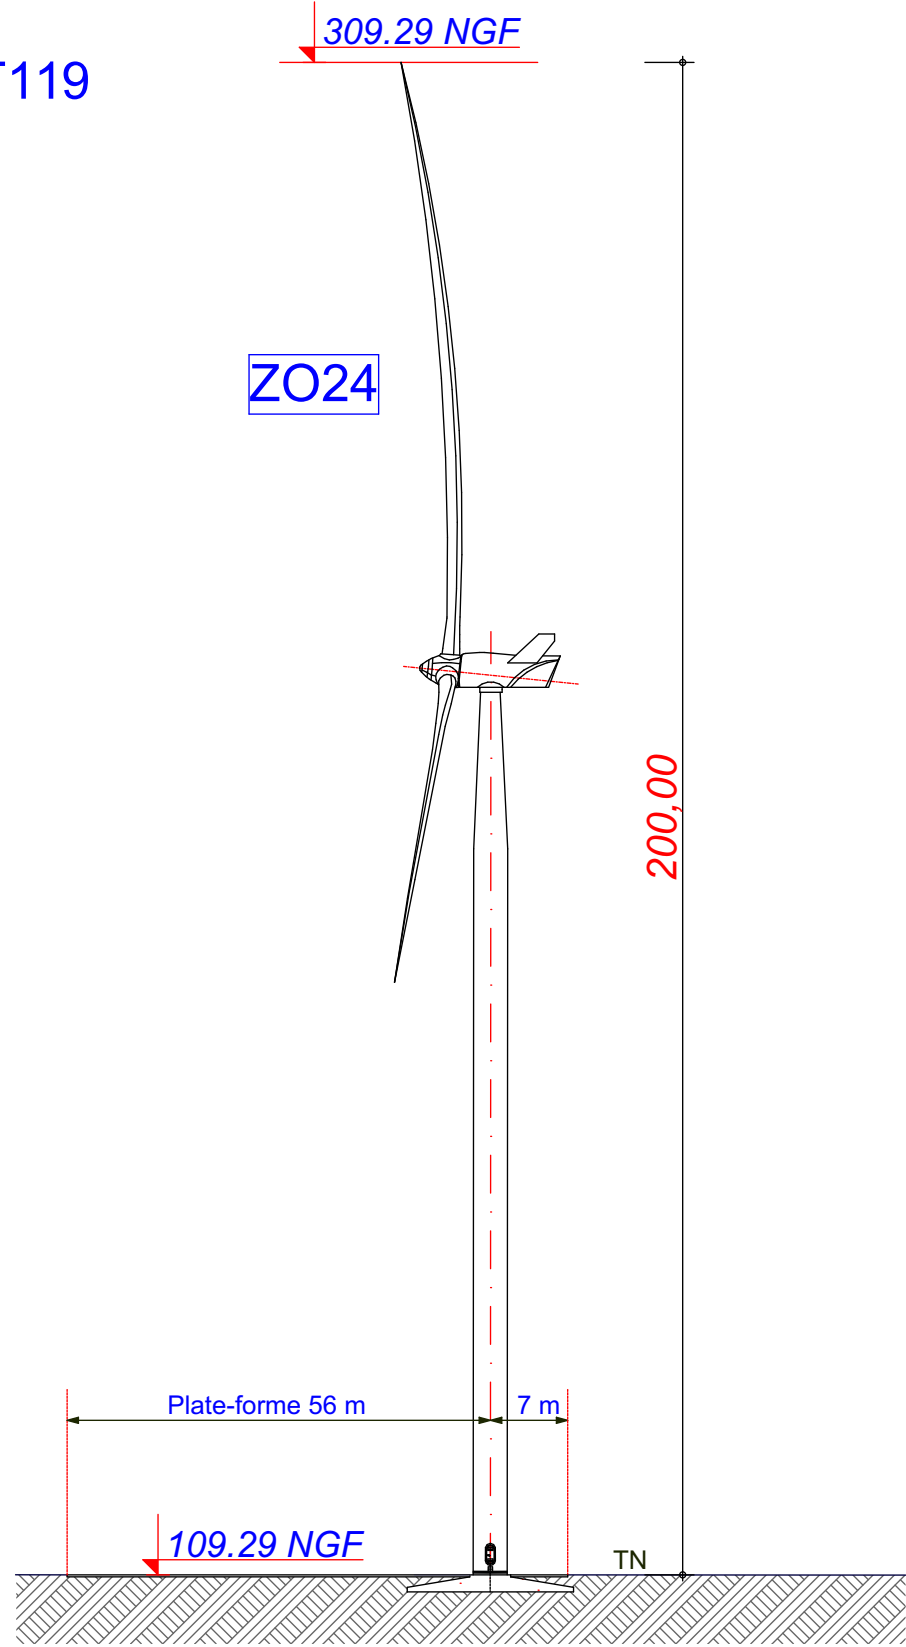



Date
Novembre 2025
Echelle
1:1000
Maître d'Ouvrage
Parc Eolien de l'Ormes et du Chêne
Assistant Maître d'Ouvrage
AN AVEL BRAZ
Phase
AE
Adresse du Projet
LE CHENE (10700)
LARGERON
architecte
David LARGERON

AE 22

E8

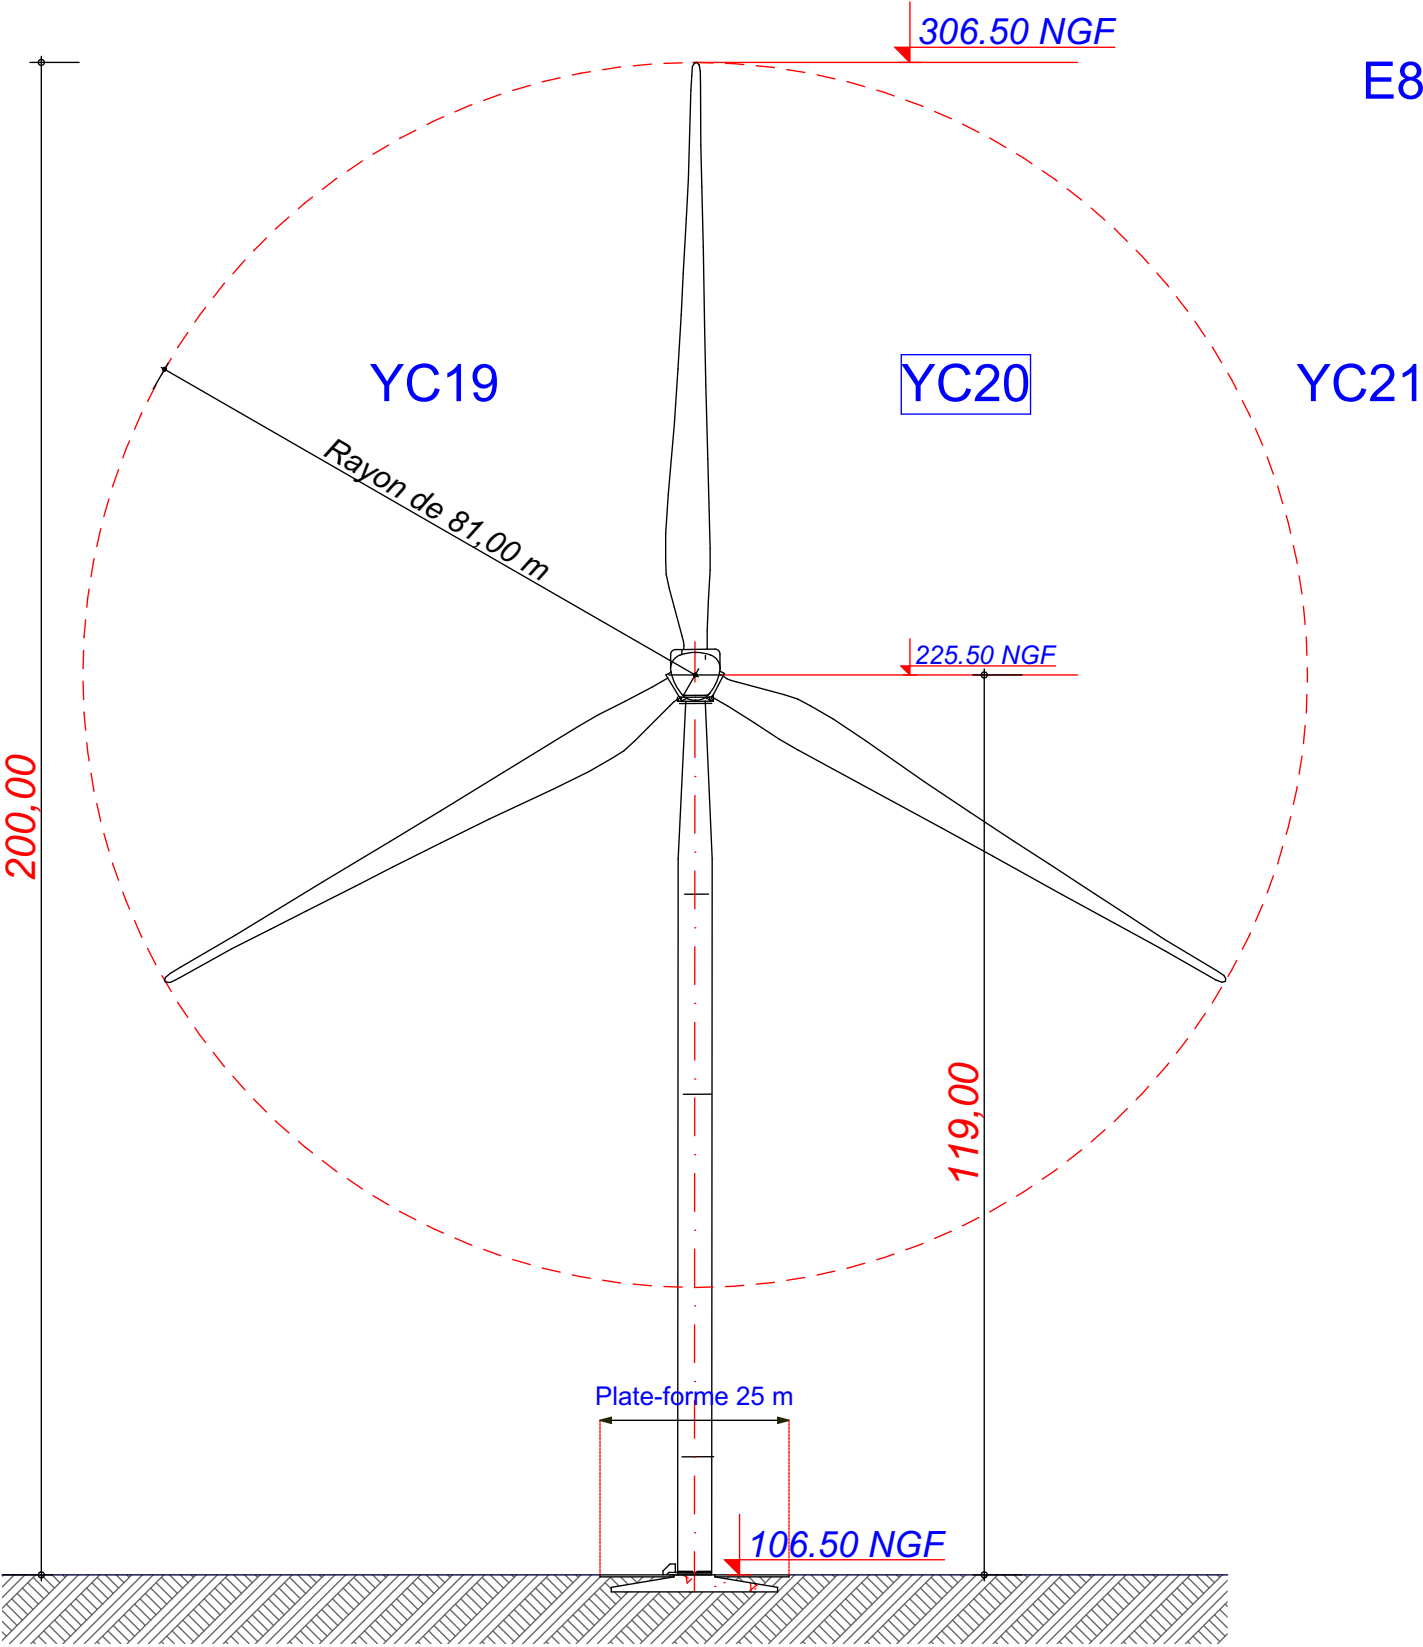

E8 : V162 - T119

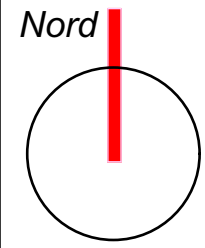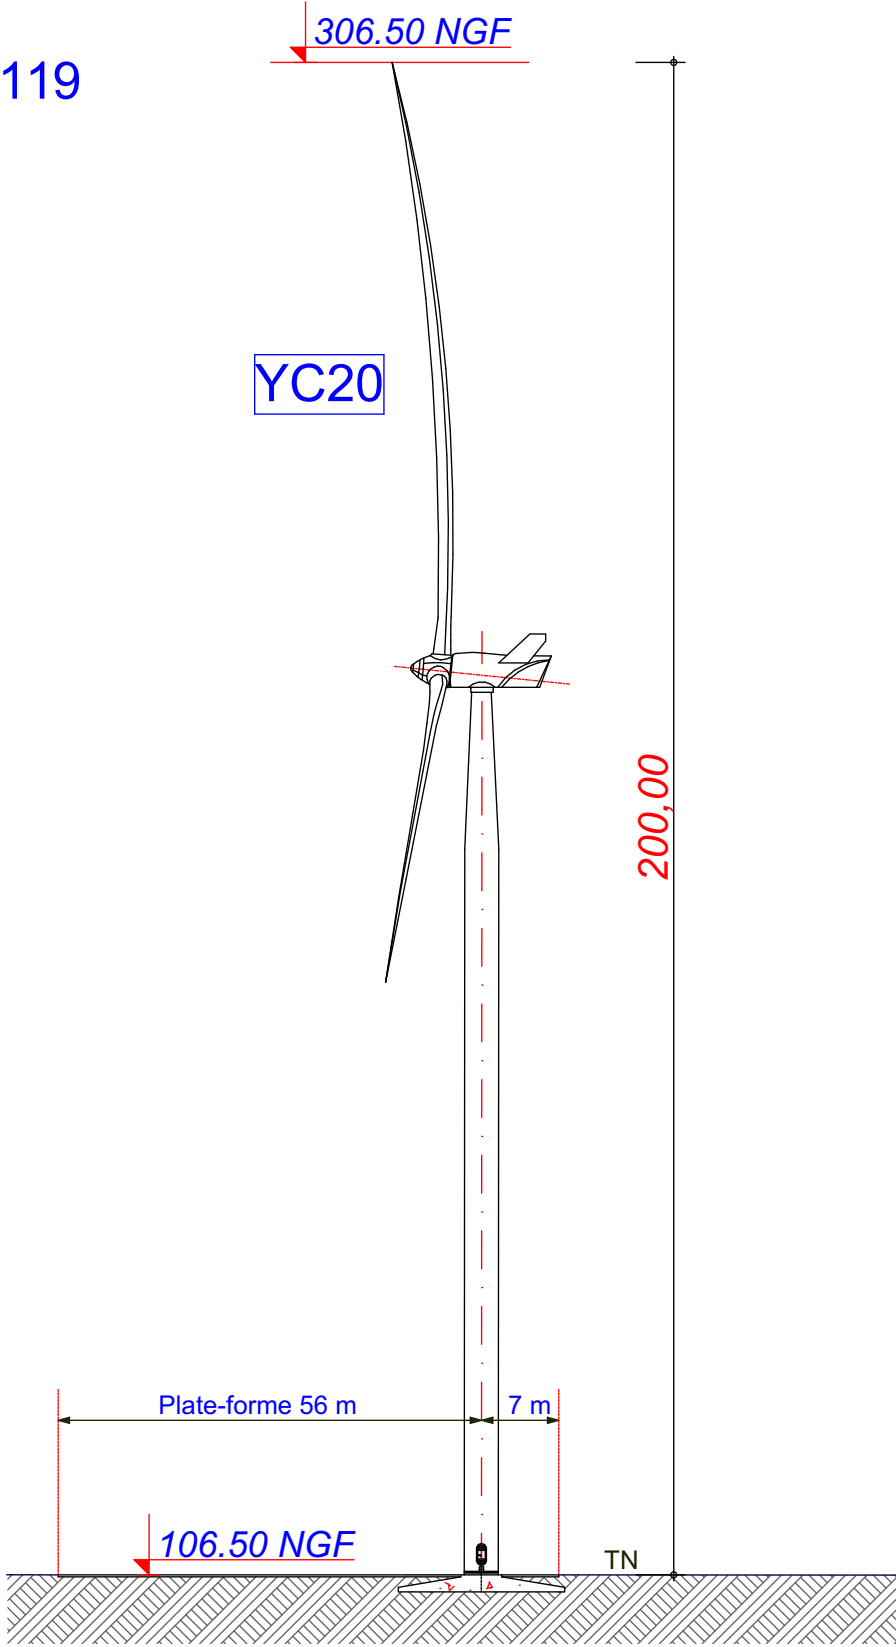

Date
Novembre 2025
Echelle
1:1000
Maître d'Ouvrage

Parc Eolien de l'Ormes et du Chêne



Assistant Maître d'Ouvrage
AN AVEL BRAZ



Phase
AE




Adresse du Projet
**LE CHENE
(10700)**

LARGERON
architecte d.p.l.g.
David LARGERON



AE 23

E9

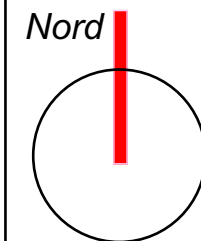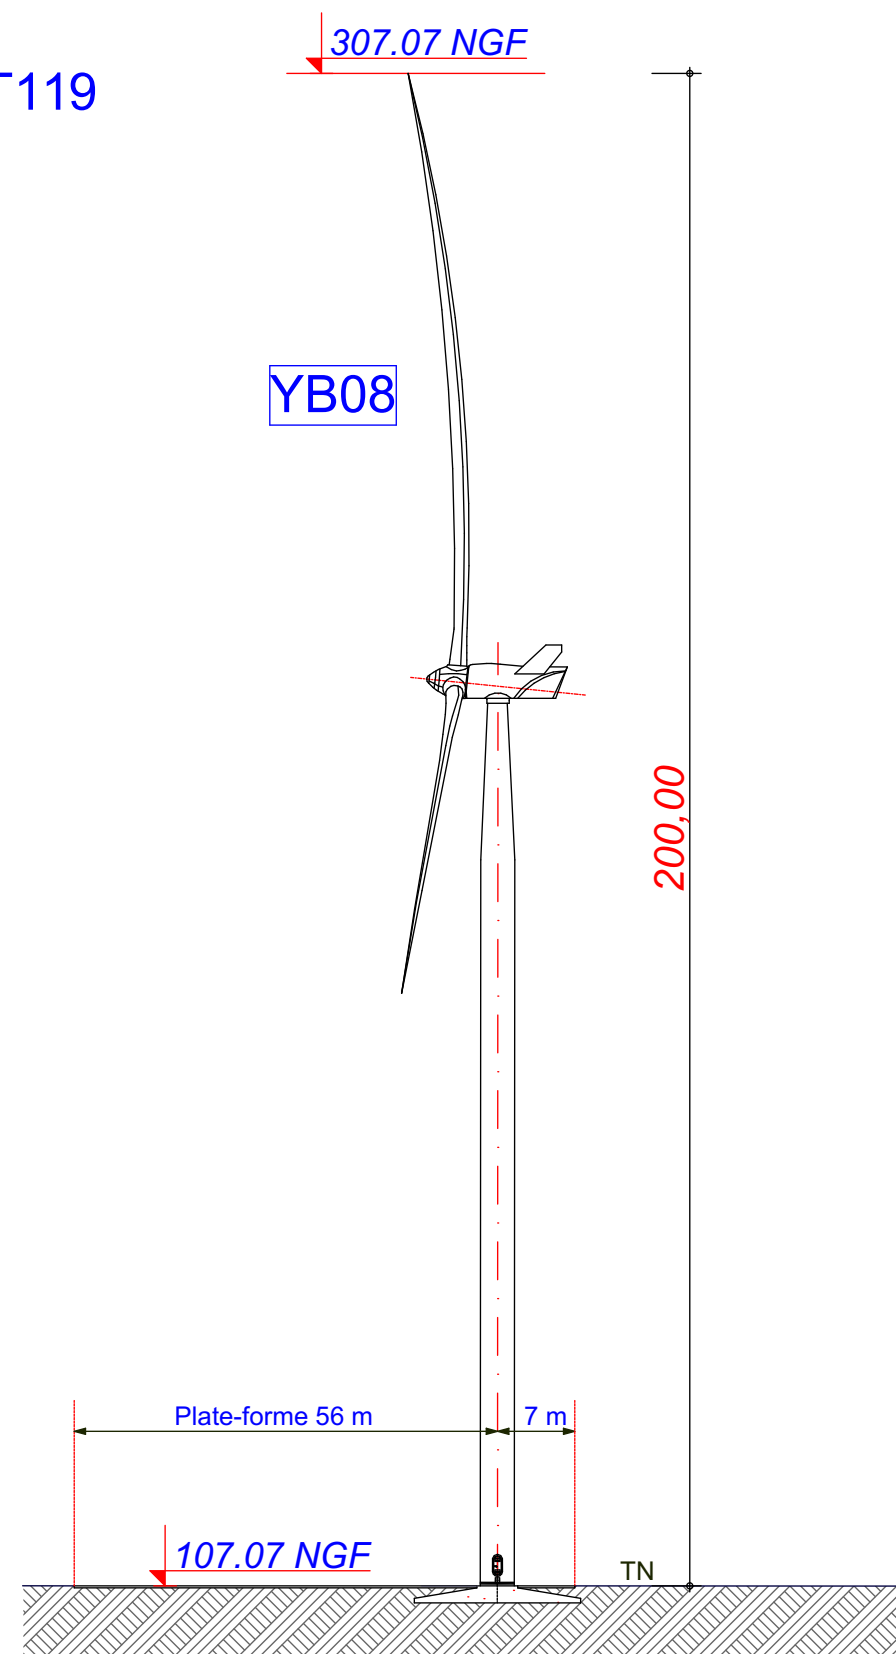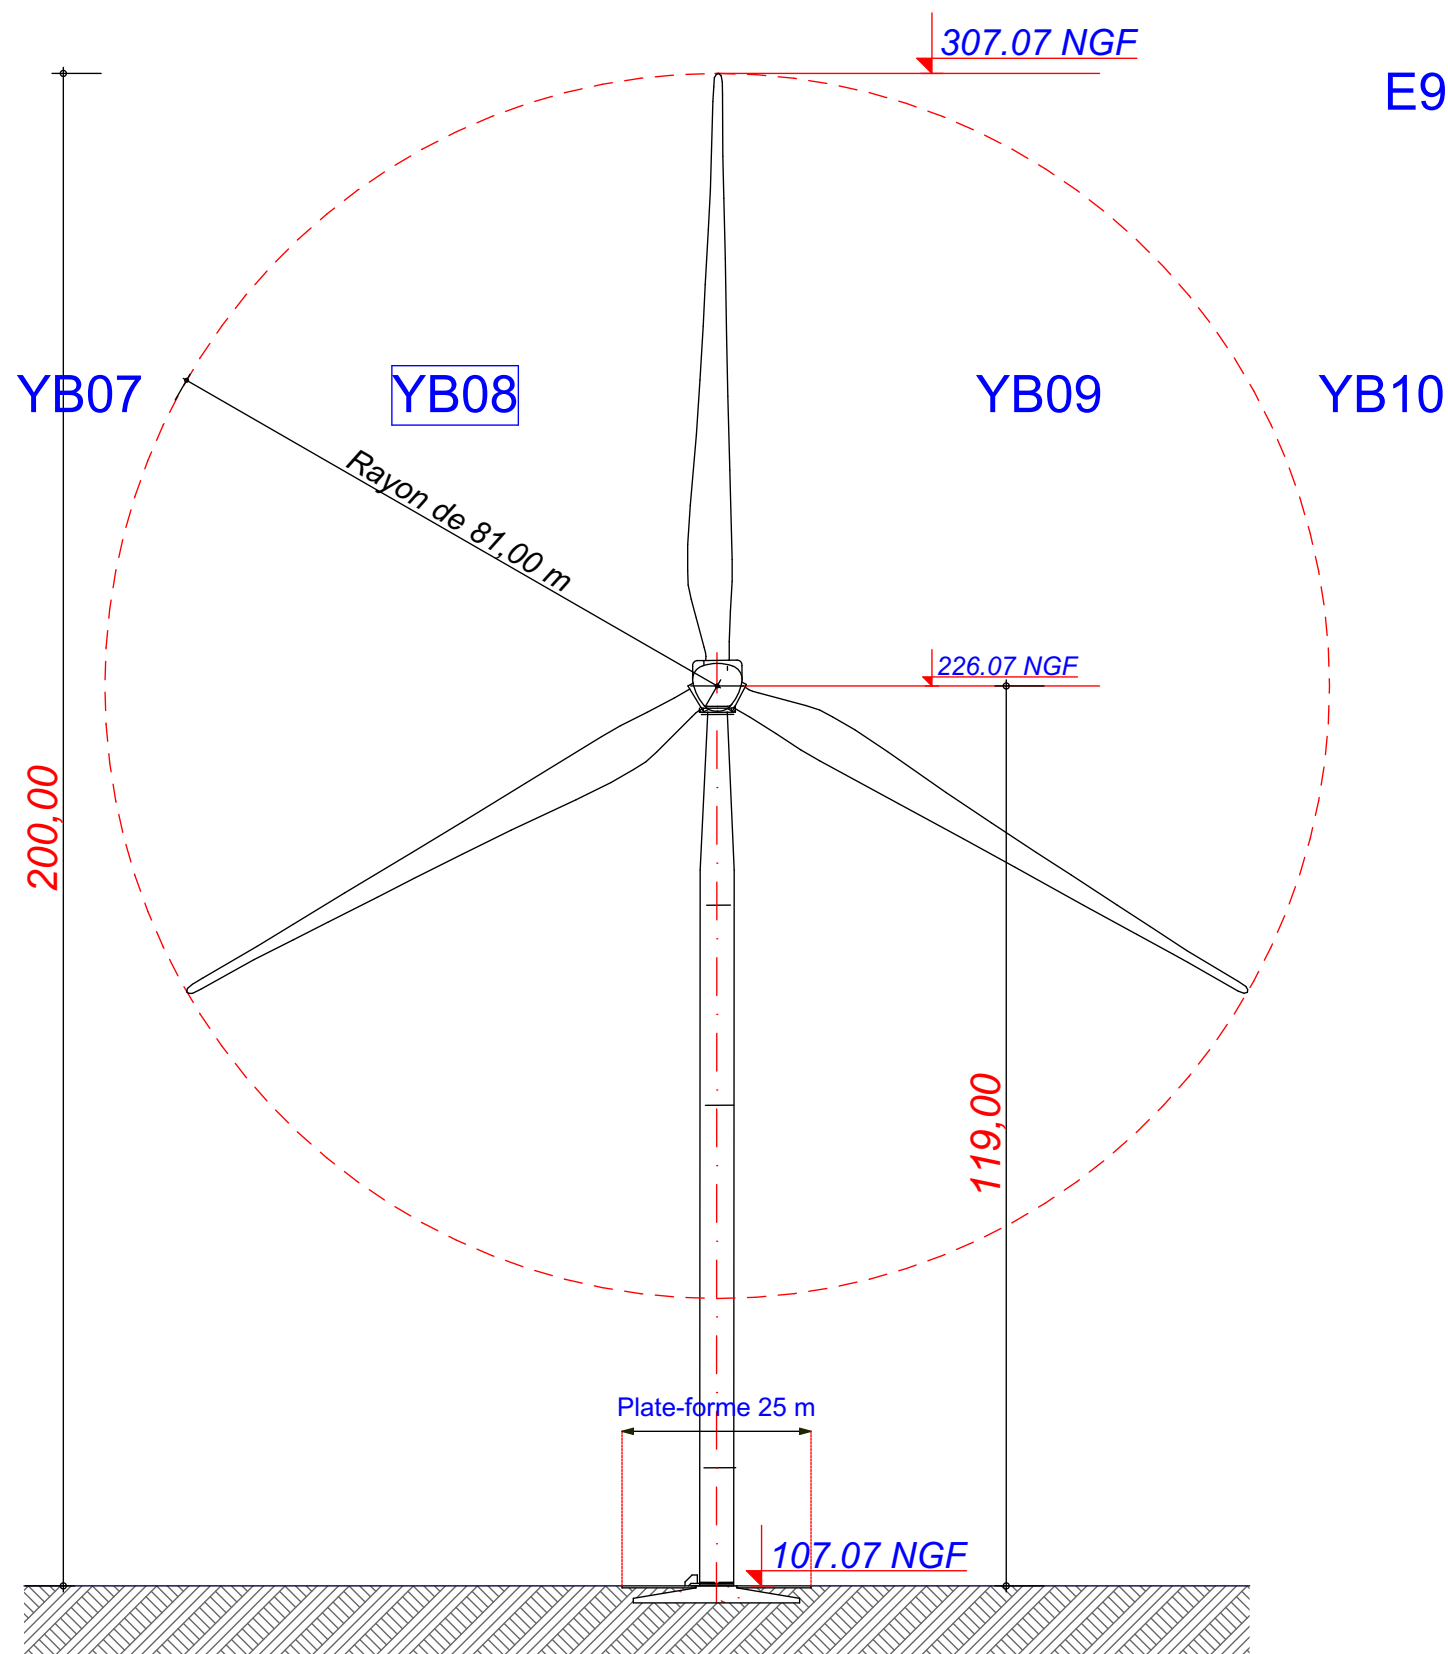

Date

Novembre 2025

Echelle

1:1000

Maître d'Ouvrage

Parc Eolien de
l'Ormes et du Chêne



Assistant
Maître d'Ouvrage

AN AVEL BRAZ



Phase

AE

Adresse du Projet

LE CHENE
(10700)

LARGERON



David LARGERON

AE 25

E10


X: 737 519.26
Y: 97 828.93
Z: 116.24 NGF

Commune de
Le Chêne


Parcelle - ZX 06

*EOLIENNE
V162 - T119
6,0 MW*

LEGENDE

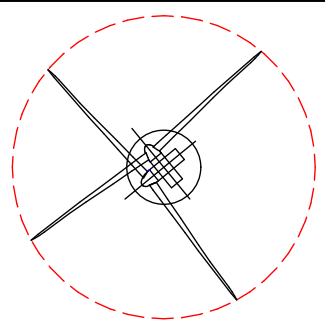


Eolienne

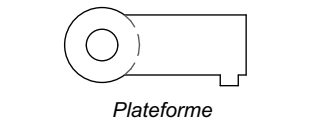

Limite de Communes

Raccordement inter-éoliennes

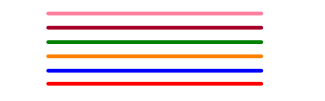

Ligne EDF Aérienne

Chemin à créer

Chemin à renforcer

Nord

A diagram consisting of a black circle with a vertical red line passing through its center. The word "Nord" is written in italics above the top of the red line.

Date

Novembre 2025

<i>Echelle</i>

1:800

Maître d'Ouvrage

Parc Eolien de l'Ormes et du Chêne



Assistant
Maître d'Ouvrage
AN AVEL BRAZ



Phase

AE

Adresse du Projet

LE CHENE
(10700)

LARGERON




David LARGERON



AE 26

Plan de Masse : Eolienne 10 Système de Coordonnées Géographiques en Lambert 1 (mètre)

E10

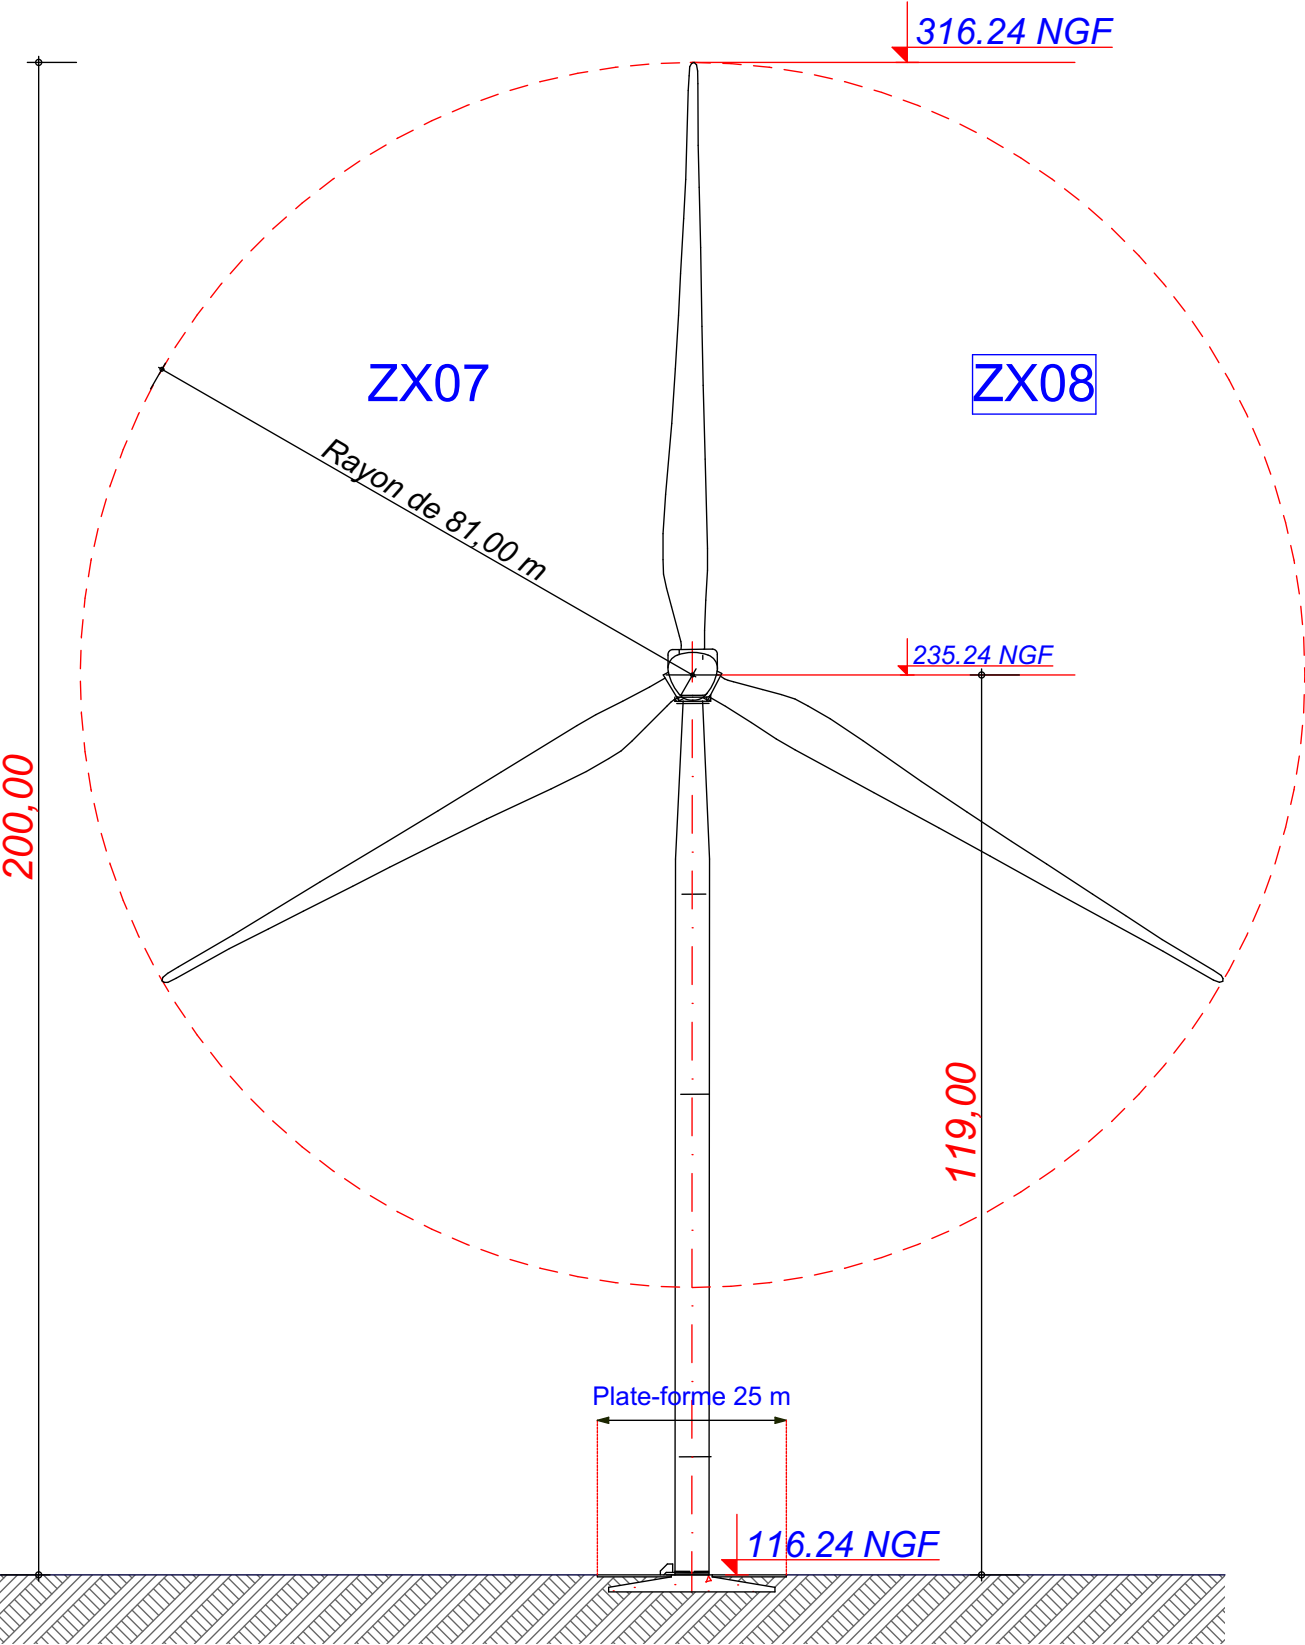

E10 : V162 - T119

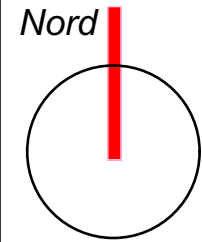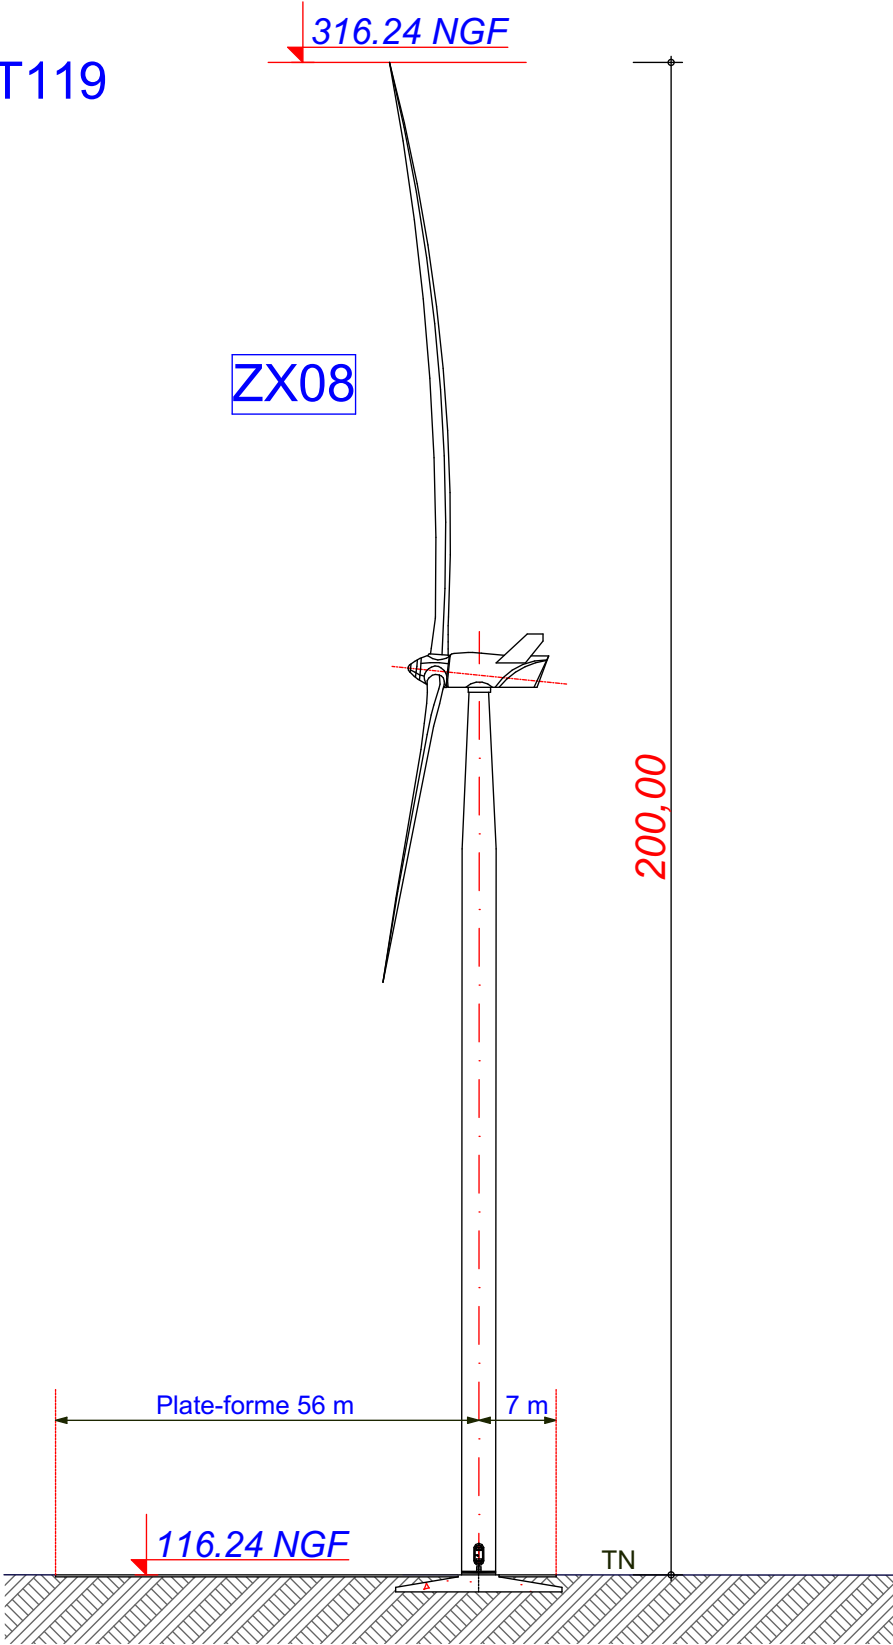

Date

Novembre 2025

Echelle

1:1000

Maître d'Ouvrage

Parc Eolien de
l'Ormes et du Chêne



Assistant
Maître d'Ouvrage

AN AVEL BRAZ



Phase

AE

Adresse du Projet



LE CHENE
(10700)

LARGERON



David LARGERON

AE 27

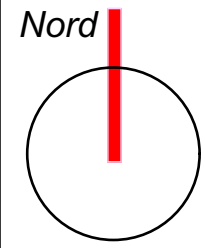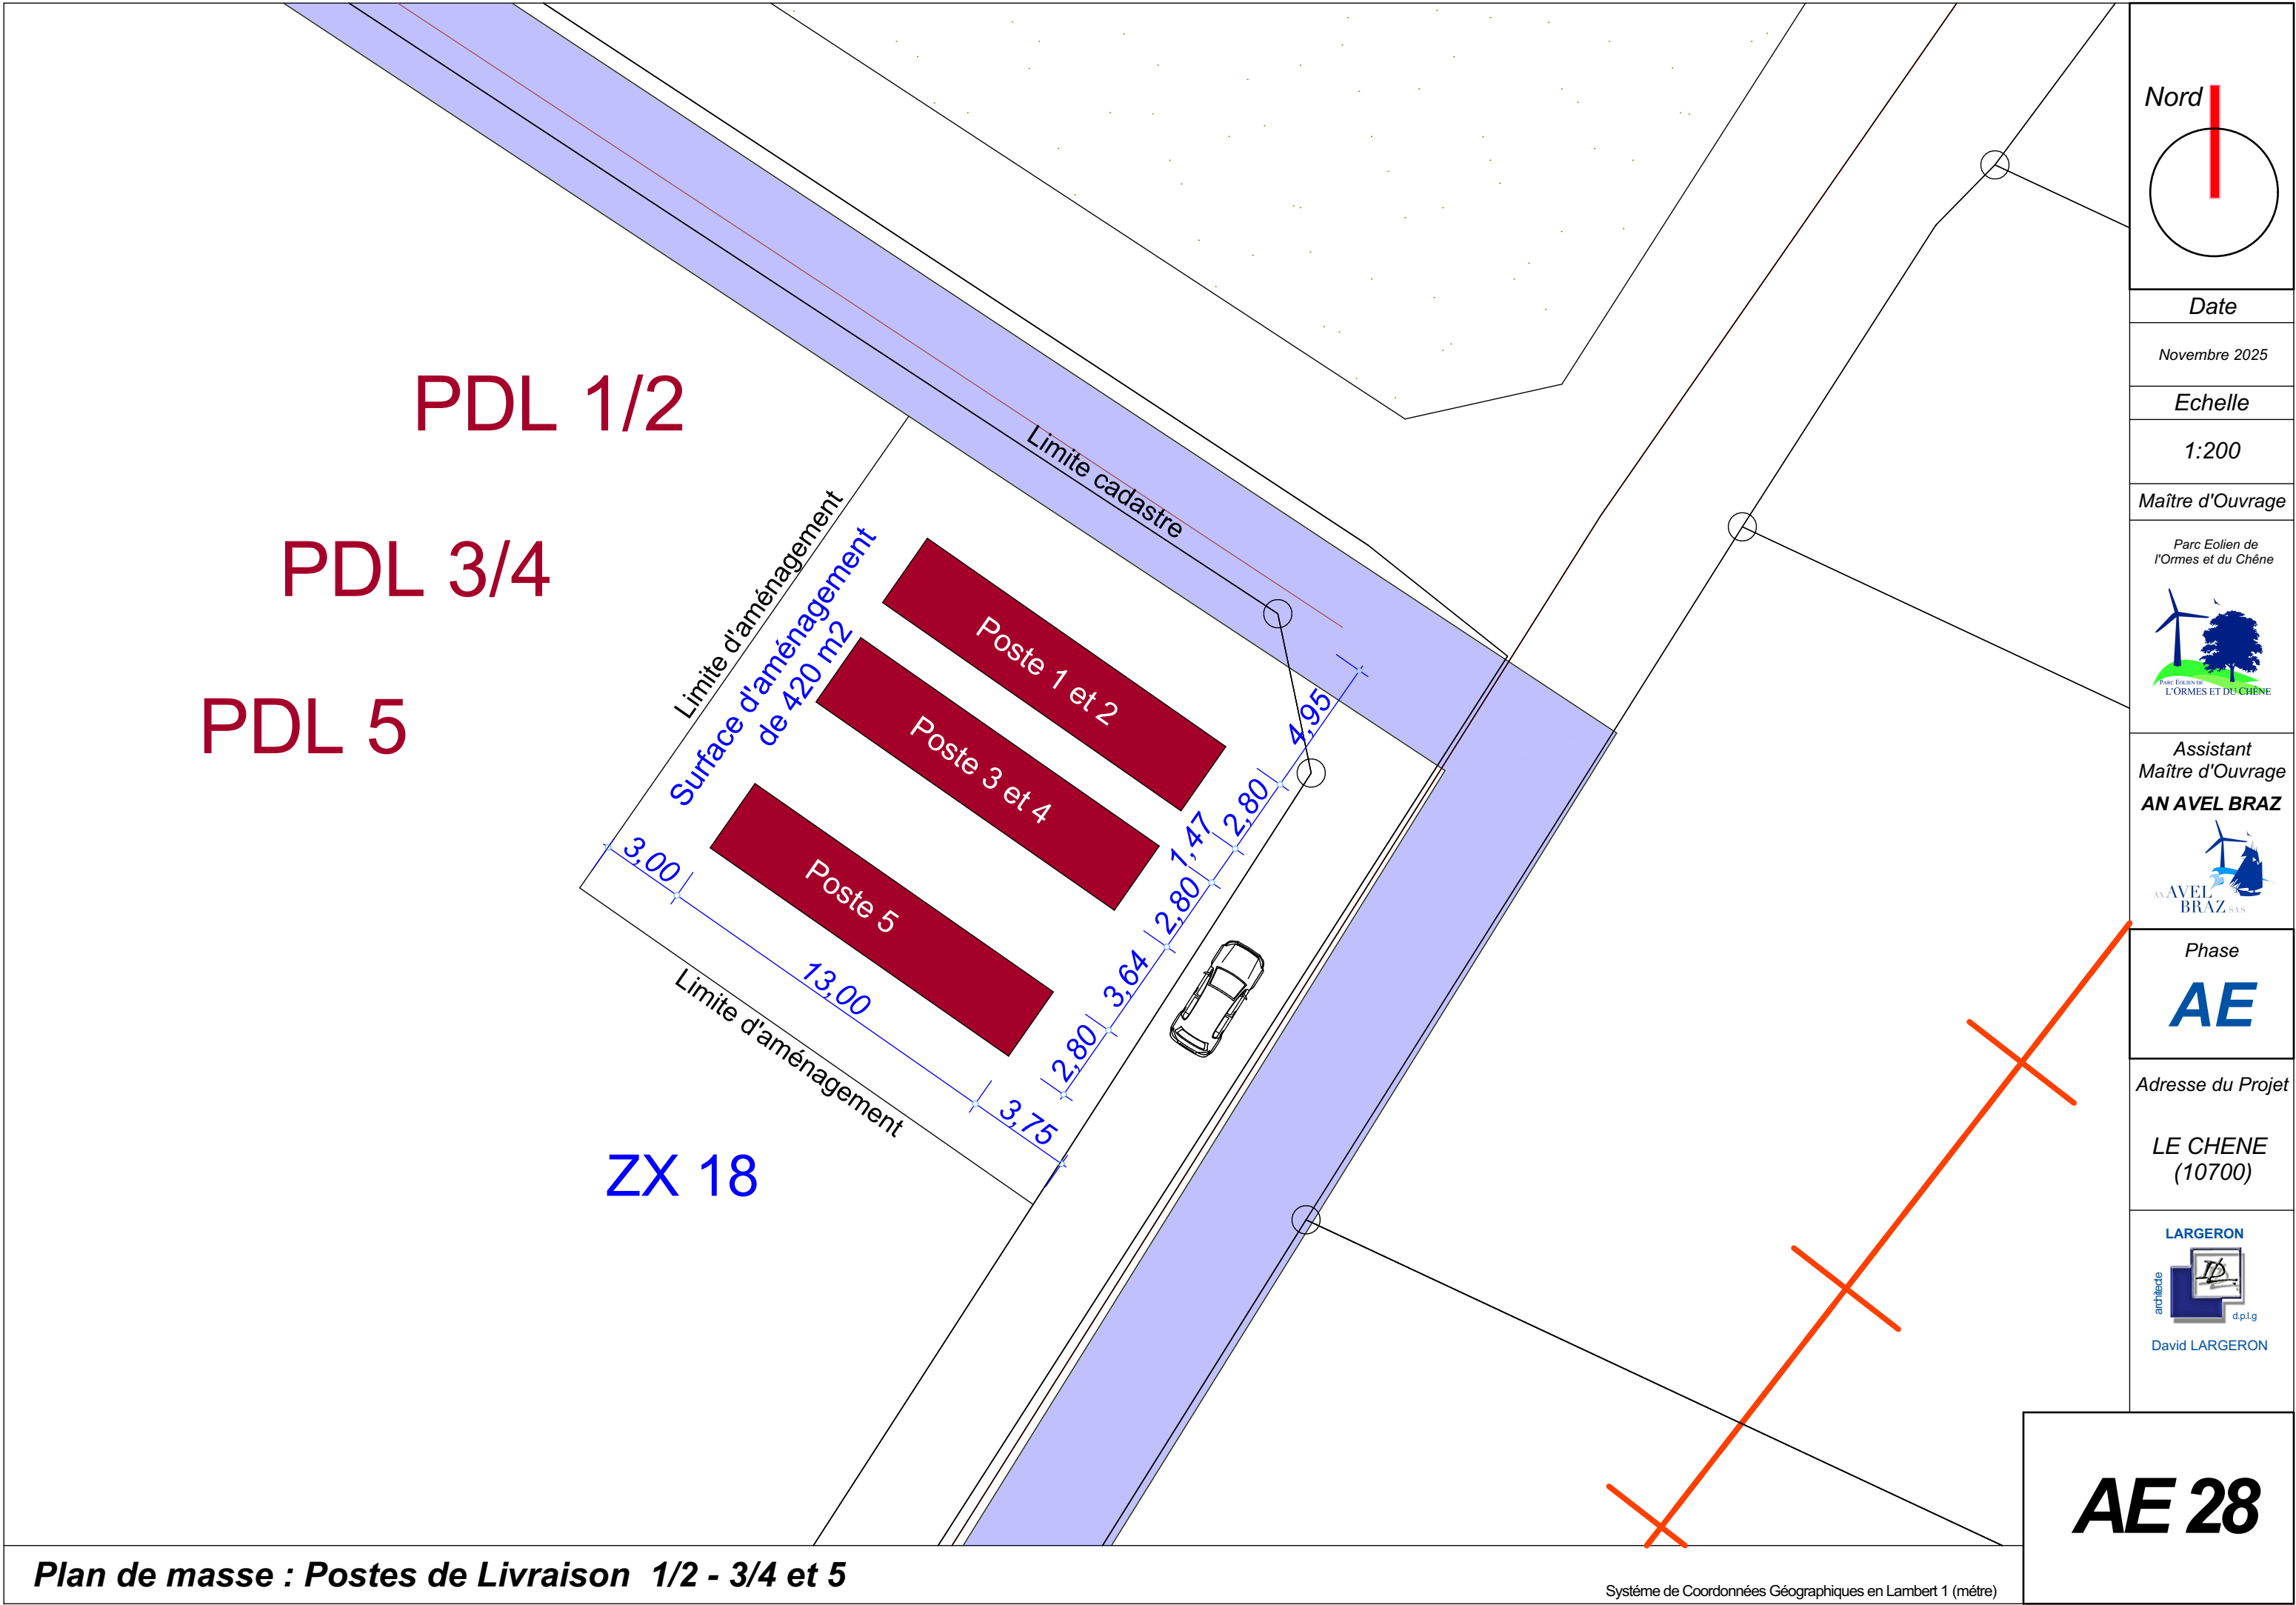

Date

Novembre 2025

Echelle

1:200

Maître d'Ouvrage

Parc Eolien de
l'Ormes et du Chêne



Assistant
Maître d'Ouvrage

AN AVEL BRAZ



Phase

AE

Adresse du Projet

LE CHENE
(10700)

LARGERON




David LARGERON


AE 28

Plan de masse : Postes de Livraison 1/2 - 3/4 et 5


Système de Coordonnées Géographiques en Lambert 1 (mètre)

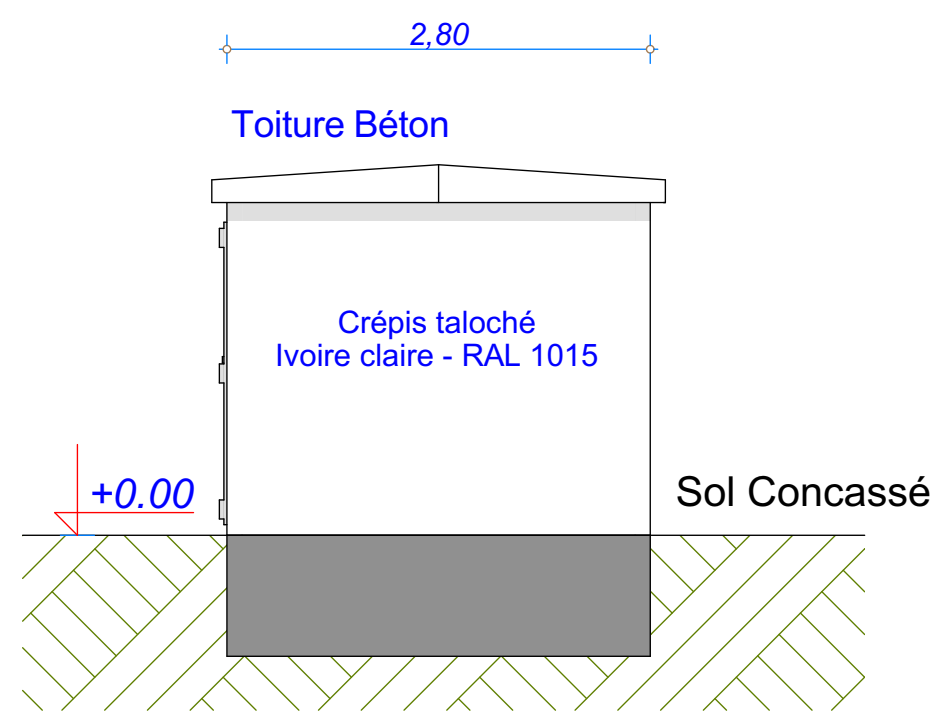


Profils Droit et Gauche

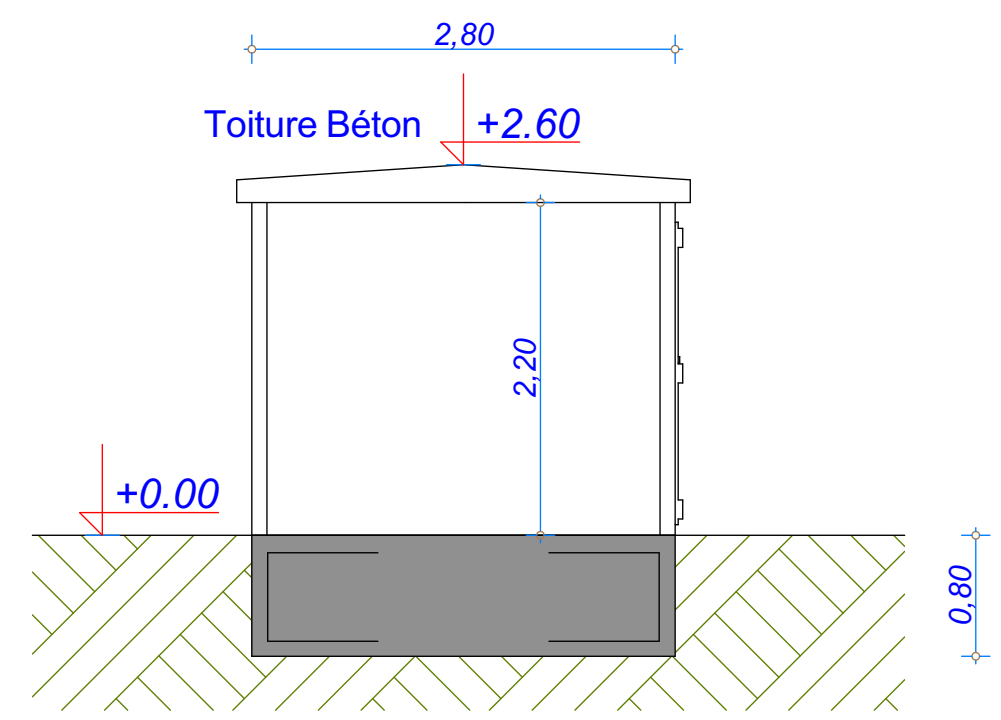

Coupe

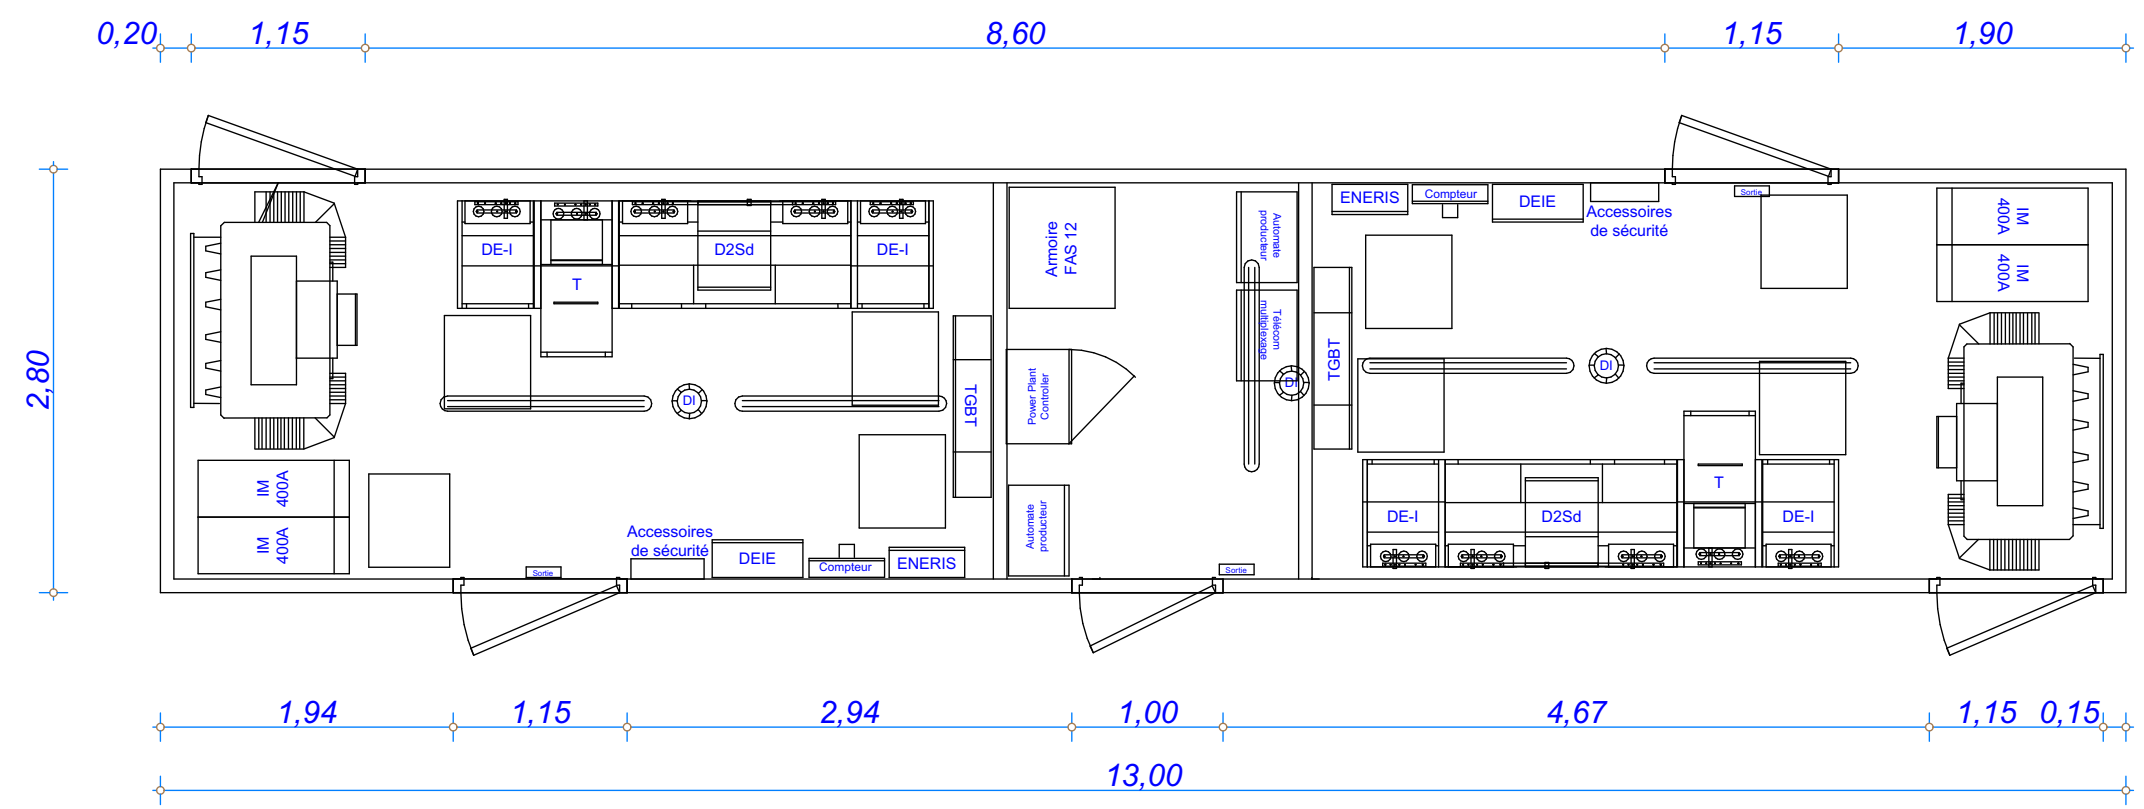

Plan du poste de livraison

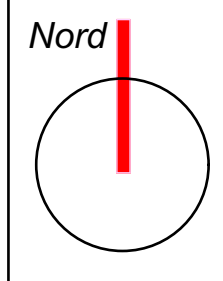

Date

Novembre 2025

Echelle

1:50

Maître d'Ouvrage



Assistant
Maître d'Ouvrage
AN AVEL BRAZ



Phase
AE


Adresse du Projet
**ORMES
LE CHENE
(10700)**




AE 29



Façade Avant

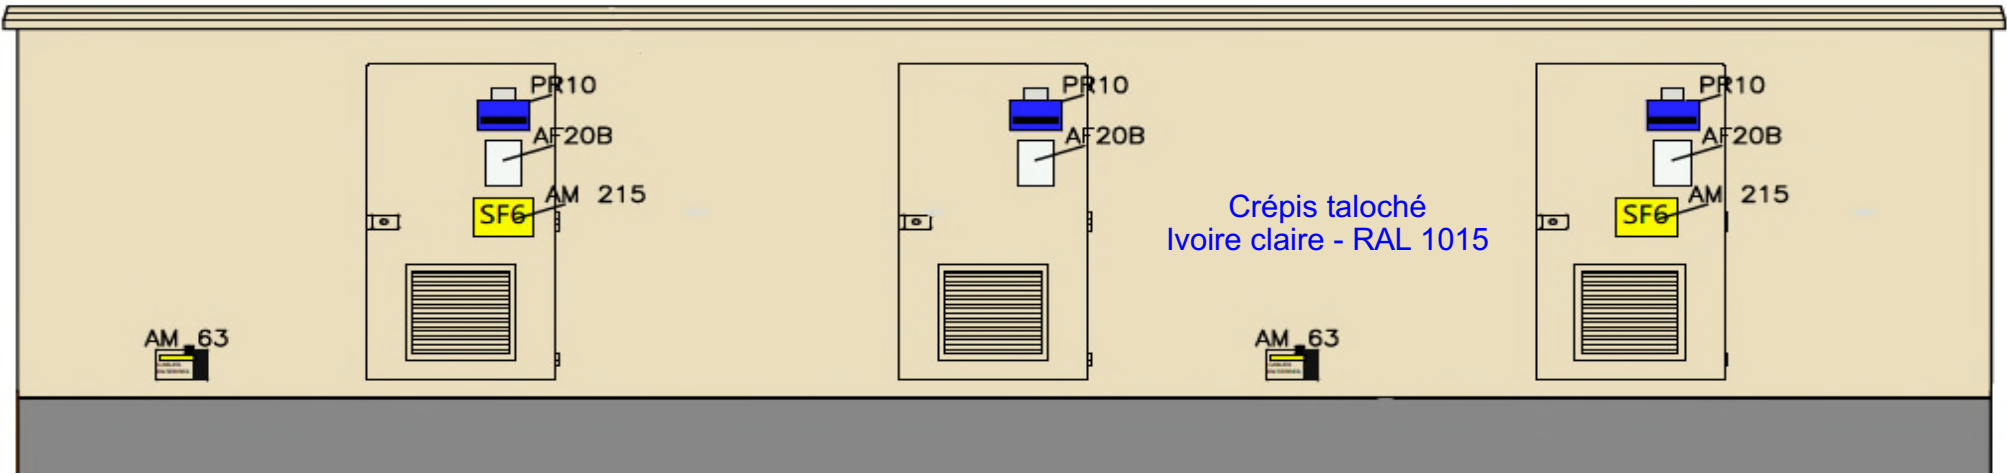


Façade Côté

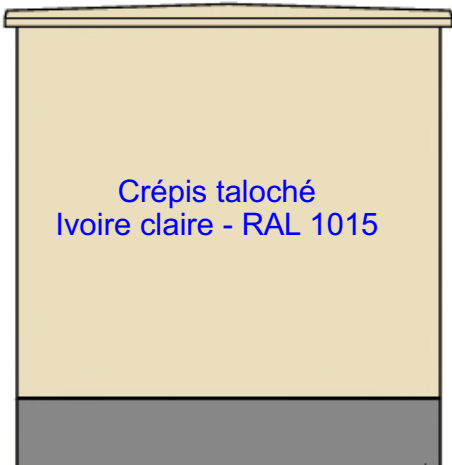

Façade Arrière



Façade Côté

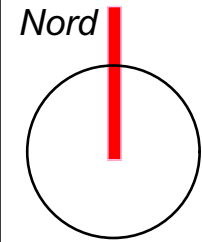

Date

Novembre 2025

Echelle

1:50

Maître d'Ouvrage



Assistant
Maître d'Ouvrage
AN AVEL BRAZ



Phase
AE

Adresse du Projet

ORMES
LE CHENE
(10700)



AE 30


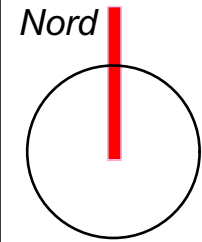


Photo de l'état des lieux



Insertion paysagère des postes

Insertion paysagère des postes 1/2 - 3/4 et 5

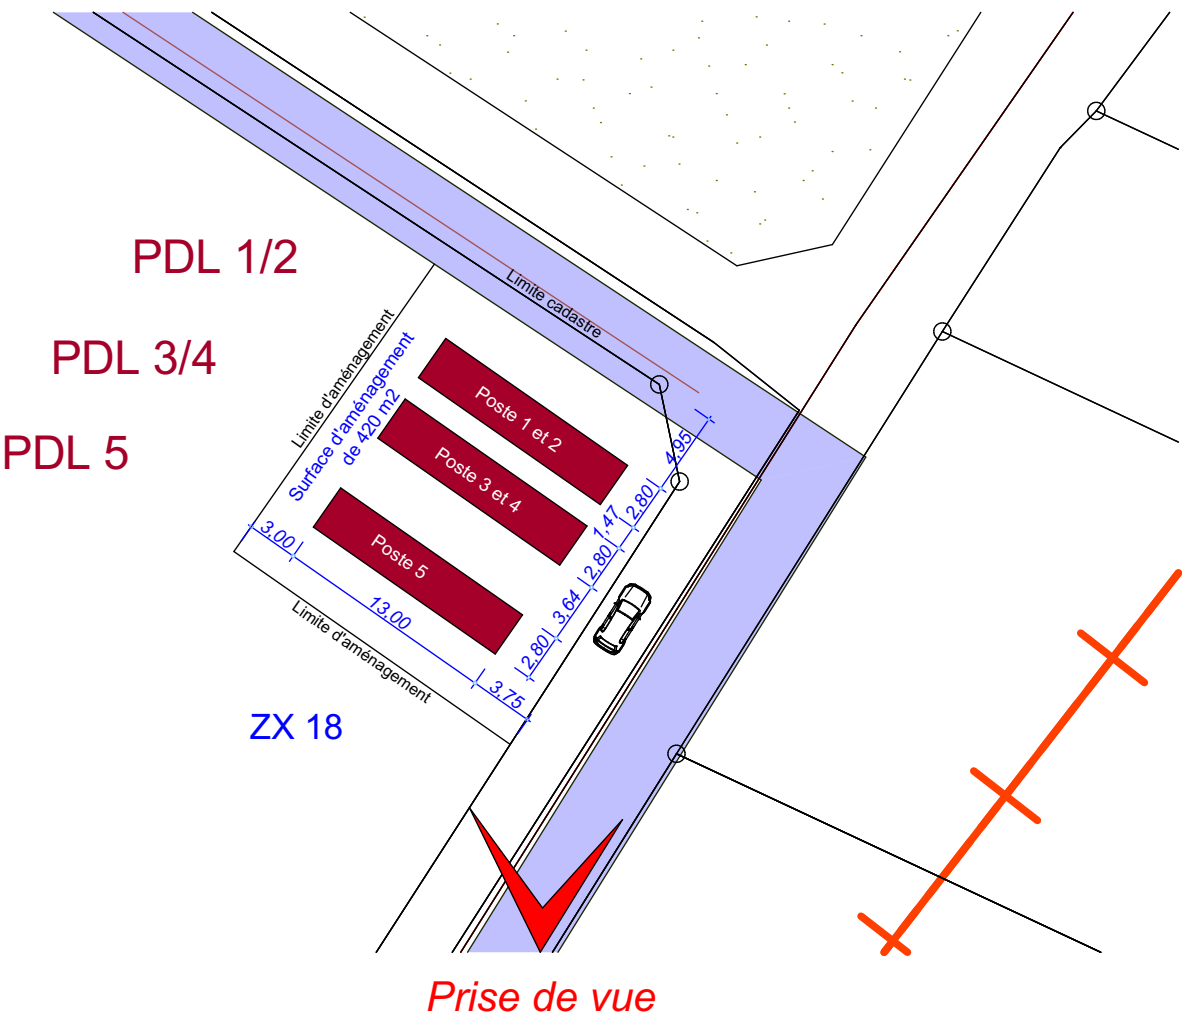

Date

Novembre 2025

Echelle

1:443,13

Maître d'Ouvrage

Parc Eolien de l'Ormes et du Chêne



Assistant Maître d'Ouvrage

AN AVEL BRAZ



Phase

AE

Adresse du Projet

LE CHENE (10700)



David LARGERON

AE 31