



DOSSIER DE DEMANDE D'AUTORISATION ENVIRONNEMENTALE

TELEHOUSE

Extension du datacenter TH3 – Bâtiment P34

Magny-les-Hameaux (78)

Pièce n°12b : Plans 1/500

Mars 2026

Composition du dossier accompagnant la demande d'autorisation environnementale

Pièce	Intitulé
Pièce 0	Composition du dossier accompagnant la demande d'autorisation environnementale Grille de correspondance entre le dossier et le formulaire CERFA n°15964*03
Pièce 1	Note de présentation non technique du projet
Pièce 2	Présentation administrative et technique du projet
Pièce 3	Capacités techniques et financières
Pièce 4	Éléments relatifs aux installations de production d'électricité
Pièce 5	Étude d'impact
Pièce 6	Résumé non technique de l'étude d'impact
Pièce 7	Annexes de l'étude d'impact
Pièce 8	Étude de dangers
Pièce 9	Directive IED – Meilleures Techniques Disponibles
Pièce 10	Directive IED – Rapport de base
Pièce 11	Compatibilité du projet par rapport aux arrêtés ministériels de prescriptions générales
Pièce 12	Plans

Les principaux plans présentés dans cette demande d'autorisation environnementale sont les suivants :


➤ *Plans réglementaires :*

- Plan de situation à l'échelle 1/25000, matérialisant l'emplacement du projet et le rayon d'affichage de 3 km
- **Plan de masse à l'échelle 1/500**
- **Plans des réseaux à l'échelle 1/500**

➤ *Plans complémentaires :*

- Plans des étages de Magny II
- Plan du projet E08 – bâtiment E sur Magny I
- Plan du projet photovoltaïque – bâtiment A sur Magny I
- Plans en coupe et élévations du bâtiment P34
- Plans de sécurité incendie du bâtiment P34
- Plans de sécurité incendie du R+1 et du R+2 du bâtiment P5
- Plan de circulation

➔ **Ce document constitue le plan de masse et le plan des réseaux à l'échelle 1/500**

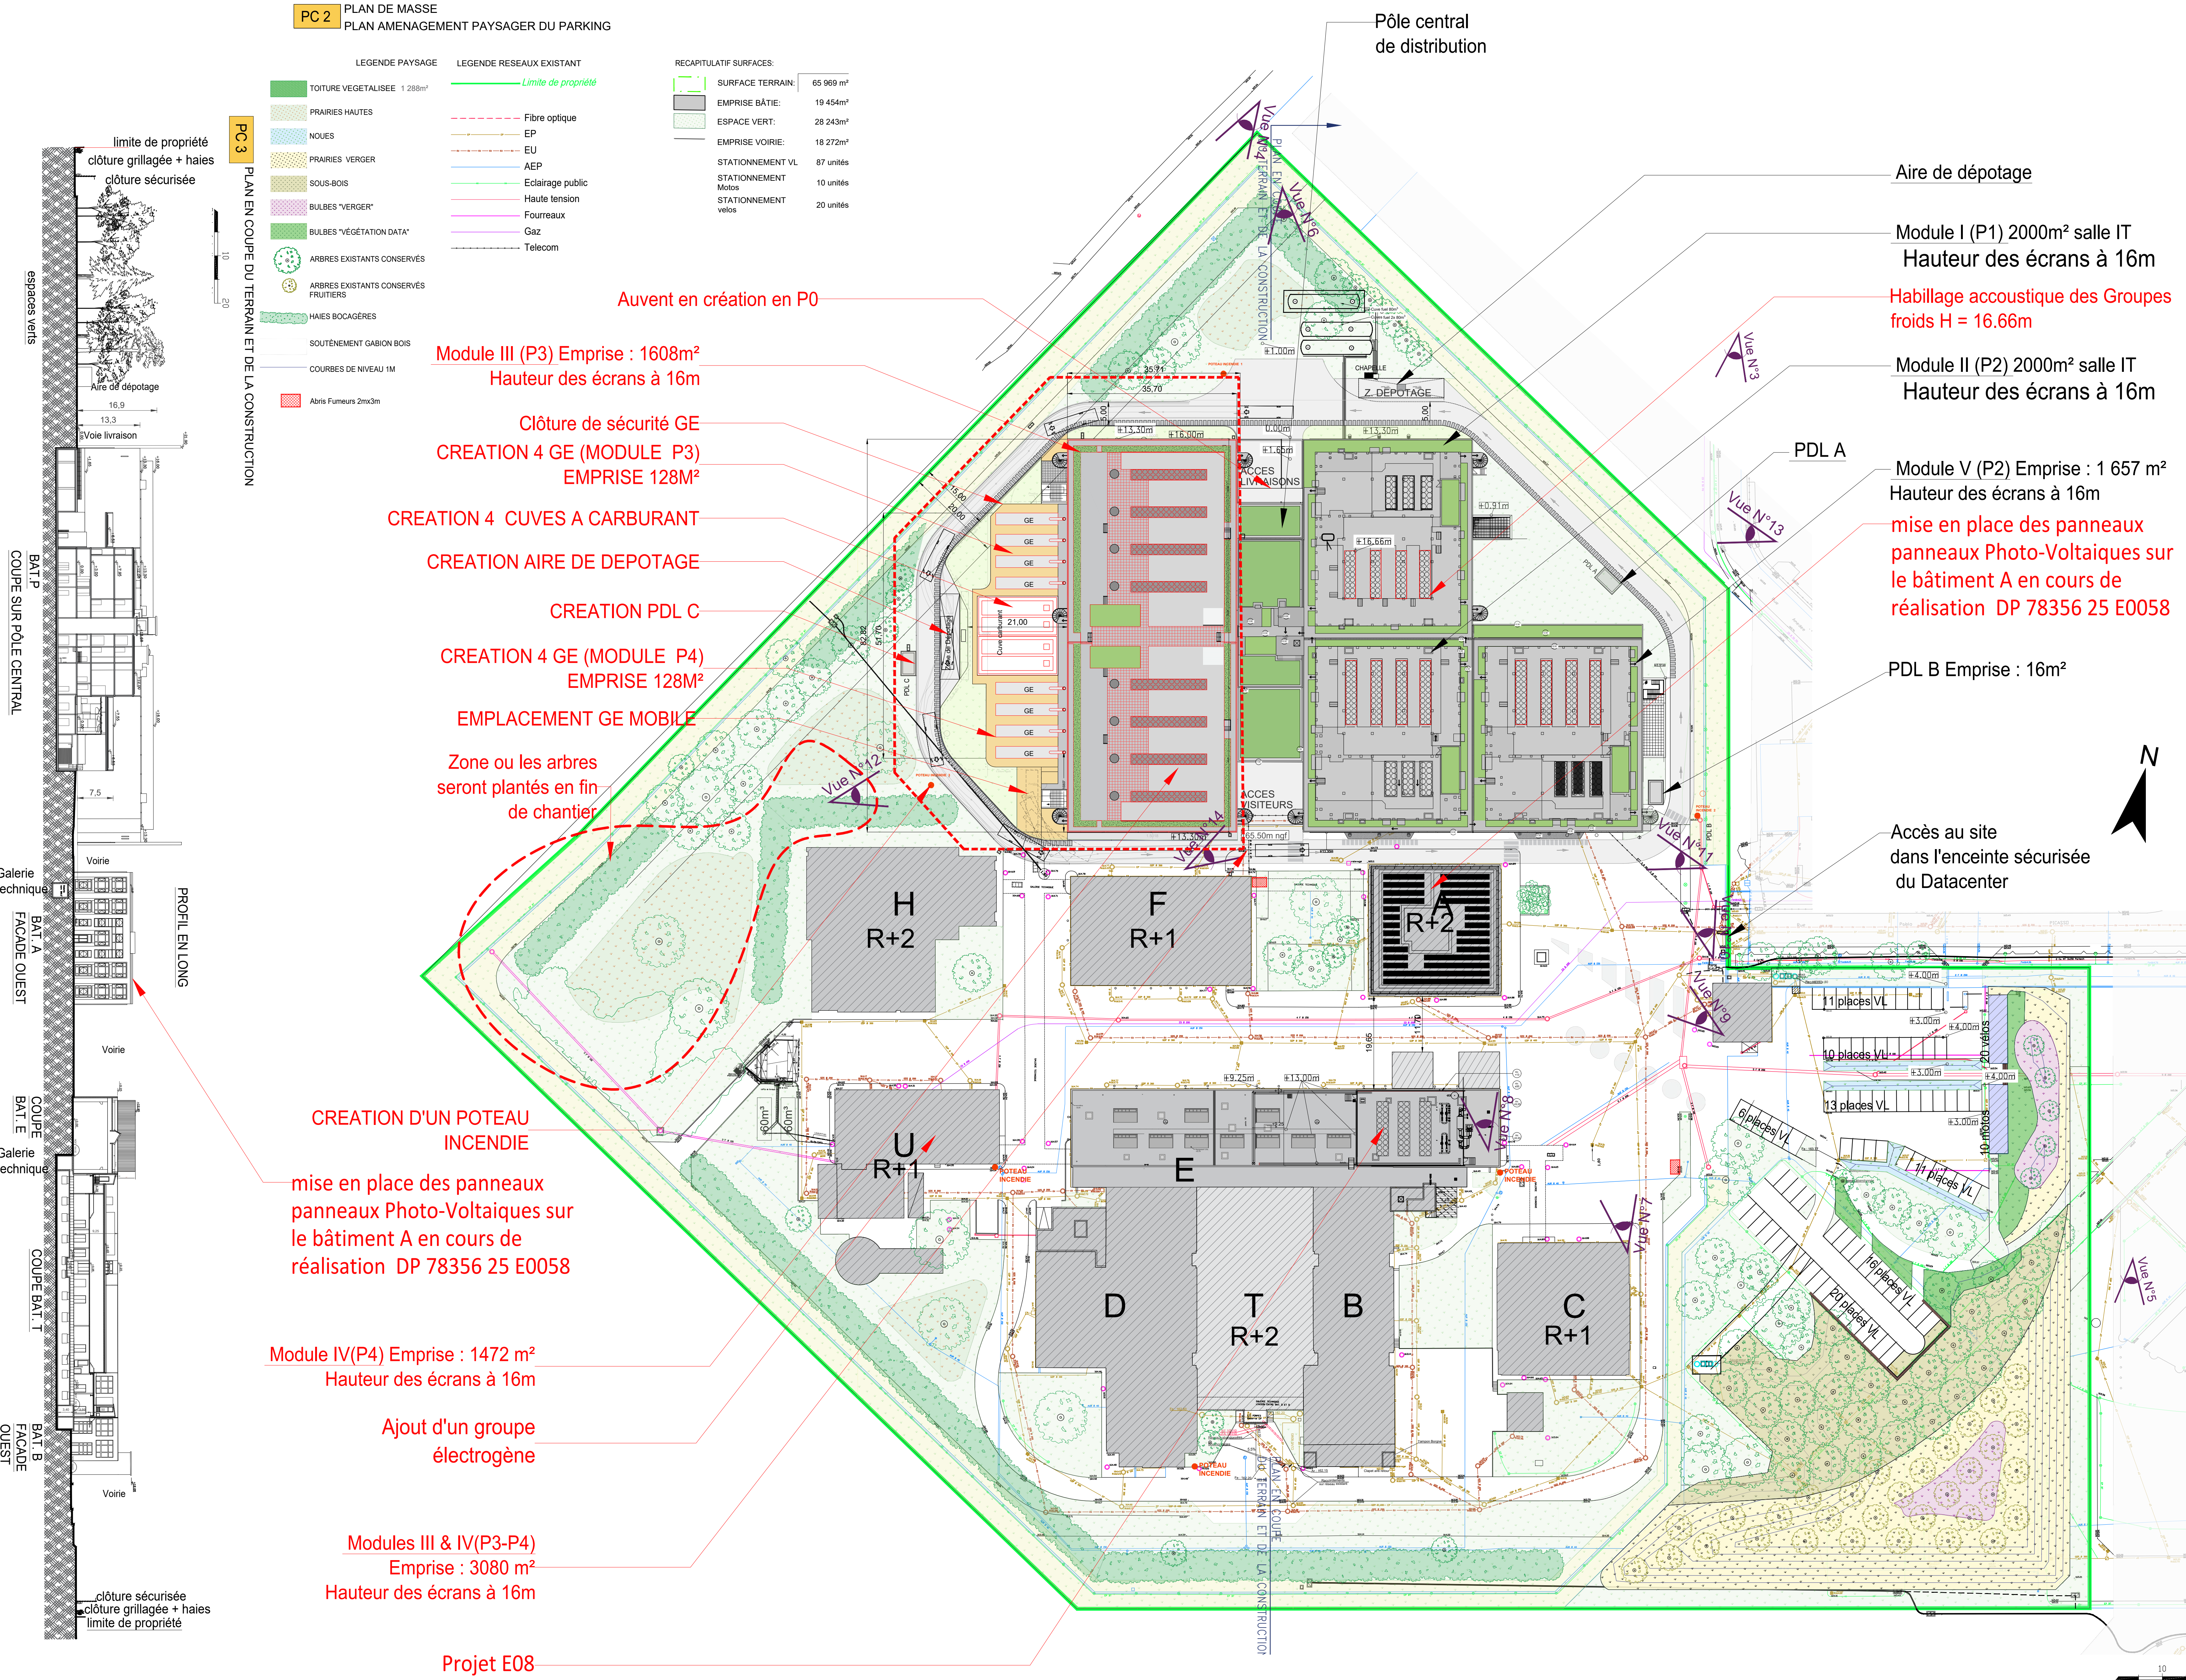

CAP INGELEC

TELEHOUSE

2AMH

TH3 EXTENSION - DATA CENTER

ARCHITECTURE

Titre du plan:

Plan de Masse P0-P5

Ind.	Date	Sommaire des modifications	Dessinateur	Vérificateur	Approbateur
1	01/10/2020	PC P0	2AMH	CAP INGELEC	2AMH
2	01/10/2020	PC P1	2AMH	CAP INGELEC	2AMH
3	01/10/2020	PC P2	2AMH	CAP INGELEC	2AMH
4	01/10/2020	PC P3	2AMH	CAP INGELEC	2AMH
5	01/10/2020	PC P4	2AMH	CAP INGELEC	2AMH
6	01/10/2020	PC P5	2AMH	CAP INGELEC	2AMH

TH3	PC 02	P34	PC	00	PC-02	ARC	2AM	PLN	TT	F
SITE	BATIMENT	PHASE	N° LOT	NUMERO	MACRO LOT	EMETTEUR	TYPE	NIVEAU	INDICE	

