

Aire de
 stationnement

Bâtiment
 SNSM à conserver

Bâtiment
 "Boomerang"

Bâtiment
 "La baule nautique"


Cale de
 mise à l'eau

Aire de carénage


Capitainerie

Sanitaires digue Nord

Sanitaires digue Sud

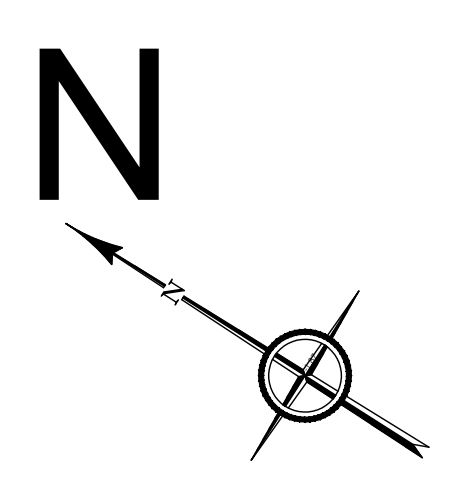

Viaduc

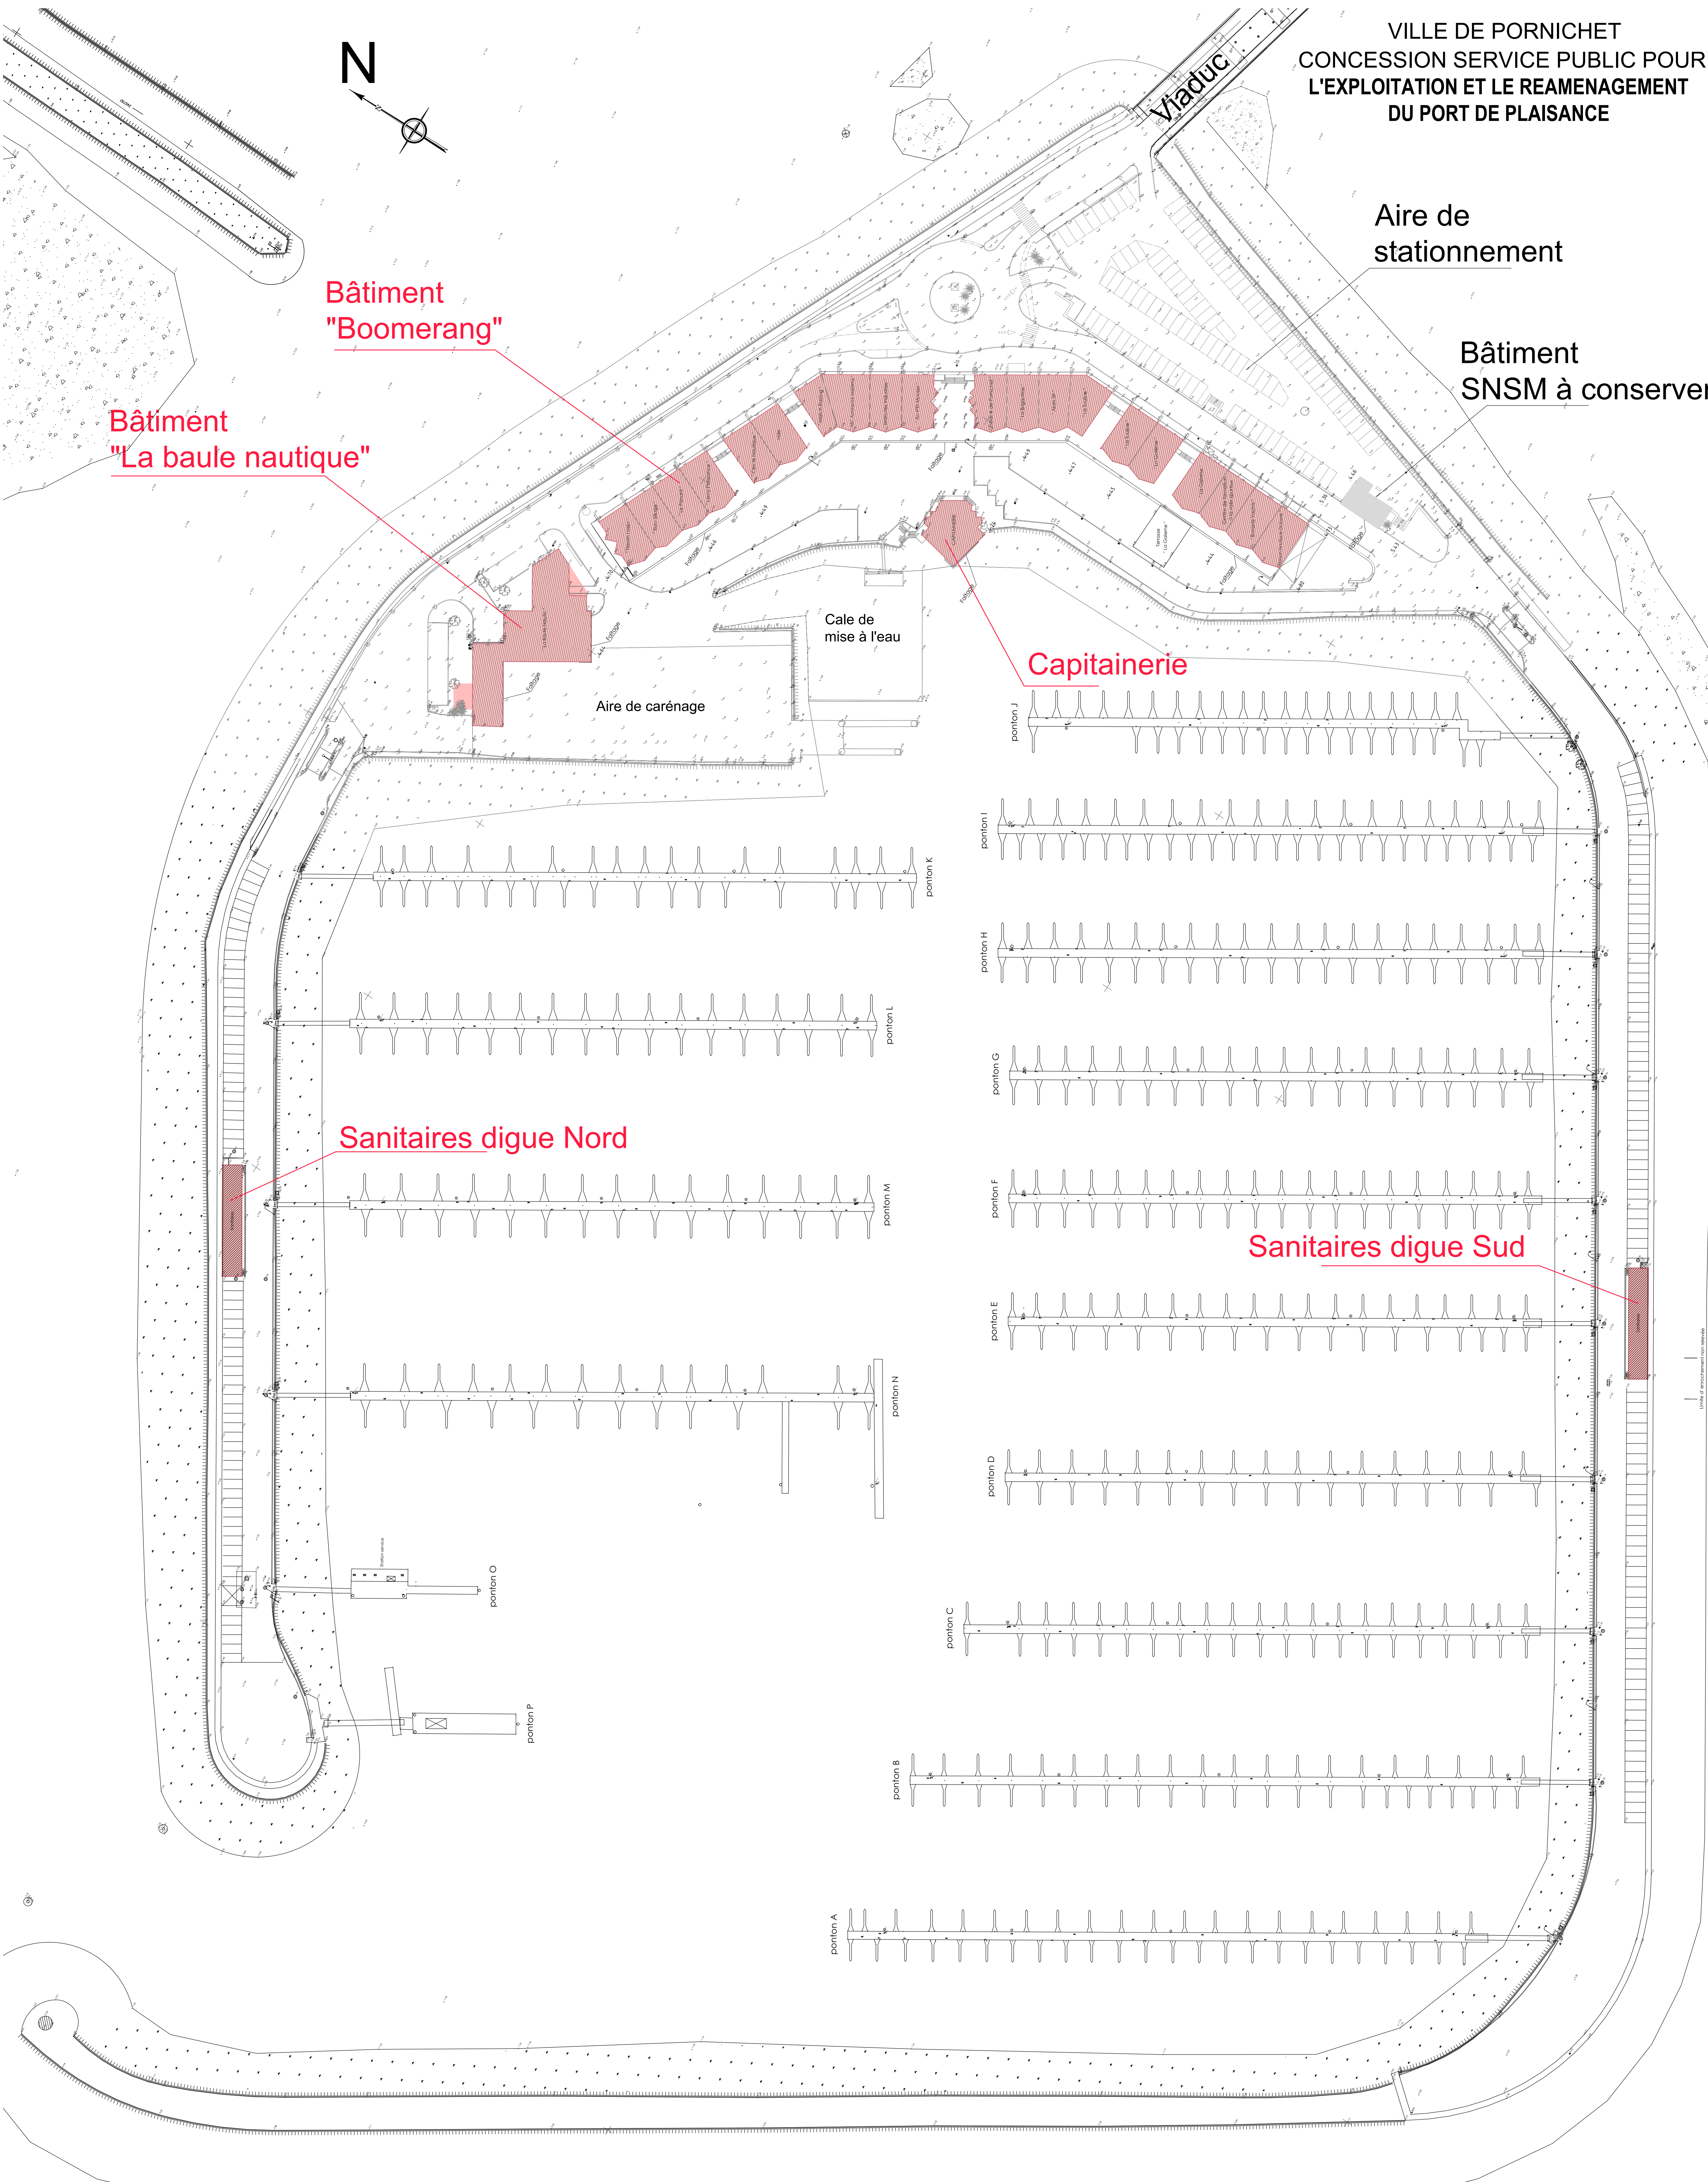

bâtiments à déconstruire

VILLE DE PORNICHET
"PORT DE PORNICHET"
 REAMENAGEMENT DU PORT
 DE PLAISANCE
 44380 Pornichet

operateur: **PORNICHET**

Maitre d'ouvrage: **SEMCEP**
 Adresse: 175, av Général de Gaulle
 44300 Pornichet

architecte et paysagiste: **ROUGERIE-TANGRAM**
 Adresse: 23, Rue des Prociens
 13005 Marseille
 Tél: +33 4 91 42 91 38

BET Travaux terrestres: **LEGENDE Construction**
 Adresse: 6, Rue Vasco de Gama
 BP 2021
 44001 Saint-Herban
 Tél: 02 42 38 15 46

Constructeur: **LEGENDE Génie-civil**
 Adresse: 4, Rue Vasco de Gama
 BP 2021
 44001 Saint-Herban
 Tél: 02 42 38 15 46

BET VRD: **HORIZONS**
 Adresse: 10, Résidence de la Ruffradère
 33088 Gironde

Contrôleur Technique: **APAVE**
 Adresse: 5, Rue de la Jourdelle
 CS 2038
 44001 Saint-Herban
 Tél: 02 42 38 80 10

Coordinateur SPS: **ATAE**
 Adresse: 12, Avenue Jules Verne
 44200 Saint-Sébastien-sur-Laïre
 Tél: 02 51 71 31 30

architecte paysagiste: **ROUGERIE-TANGRAM**
 Adresse: 23, Rue des Prociens
 13005 Marseille
 Tél: +33 4 91 42 91 38

BET Travaux maritimes: **CHARIER Génie-civil**
 Adresse: Agence de Nantes
 2 Bd. Rue des Murs
 44300 Pornichet
 Tél: 02 40 91 44 17

aménagement et environnement: **SCE**
 Adresse: 4, Rue Yves, CS 2020
 44001 Pornichet
 Tél: +33 2 40 75 47 17

aménagement et géomatique: **CREOCÉAN**
 Adresse: Rue Charles
 17000 La Rochelle
 Tél: +33 5 48 41 13 10

Satellites: **FONDROUST**
 Adresse: 21, Rue de l'Église BP 701
 44072 Beauvais Cedex
 Tél: 02 41 21 03 00

opave

Fondouest

ATAE

ROUGERIE-TANGRAM
 23, Rue des Prociens
 13005 Marseille
 Tél: +33 4 91 42 91 38

A1 - Plan masse des constructions à déconstruire

document:

échelle: 1/500e
 date création: Janvier 2026
 format papier: A4 (210x297)

n° de plan	n° d'affaire	phase	emetteur	statut	type	revisé	validé par	incho
23.24	PA	AC		TZ	PLN	MAS		

modifications:

±0.00m CM : -2.927m NGF