





Pièce 14 - Plan d'ensemble


Décembre 2025

Projet de parc éolien de Quinsac
Commune de Payroux (86)



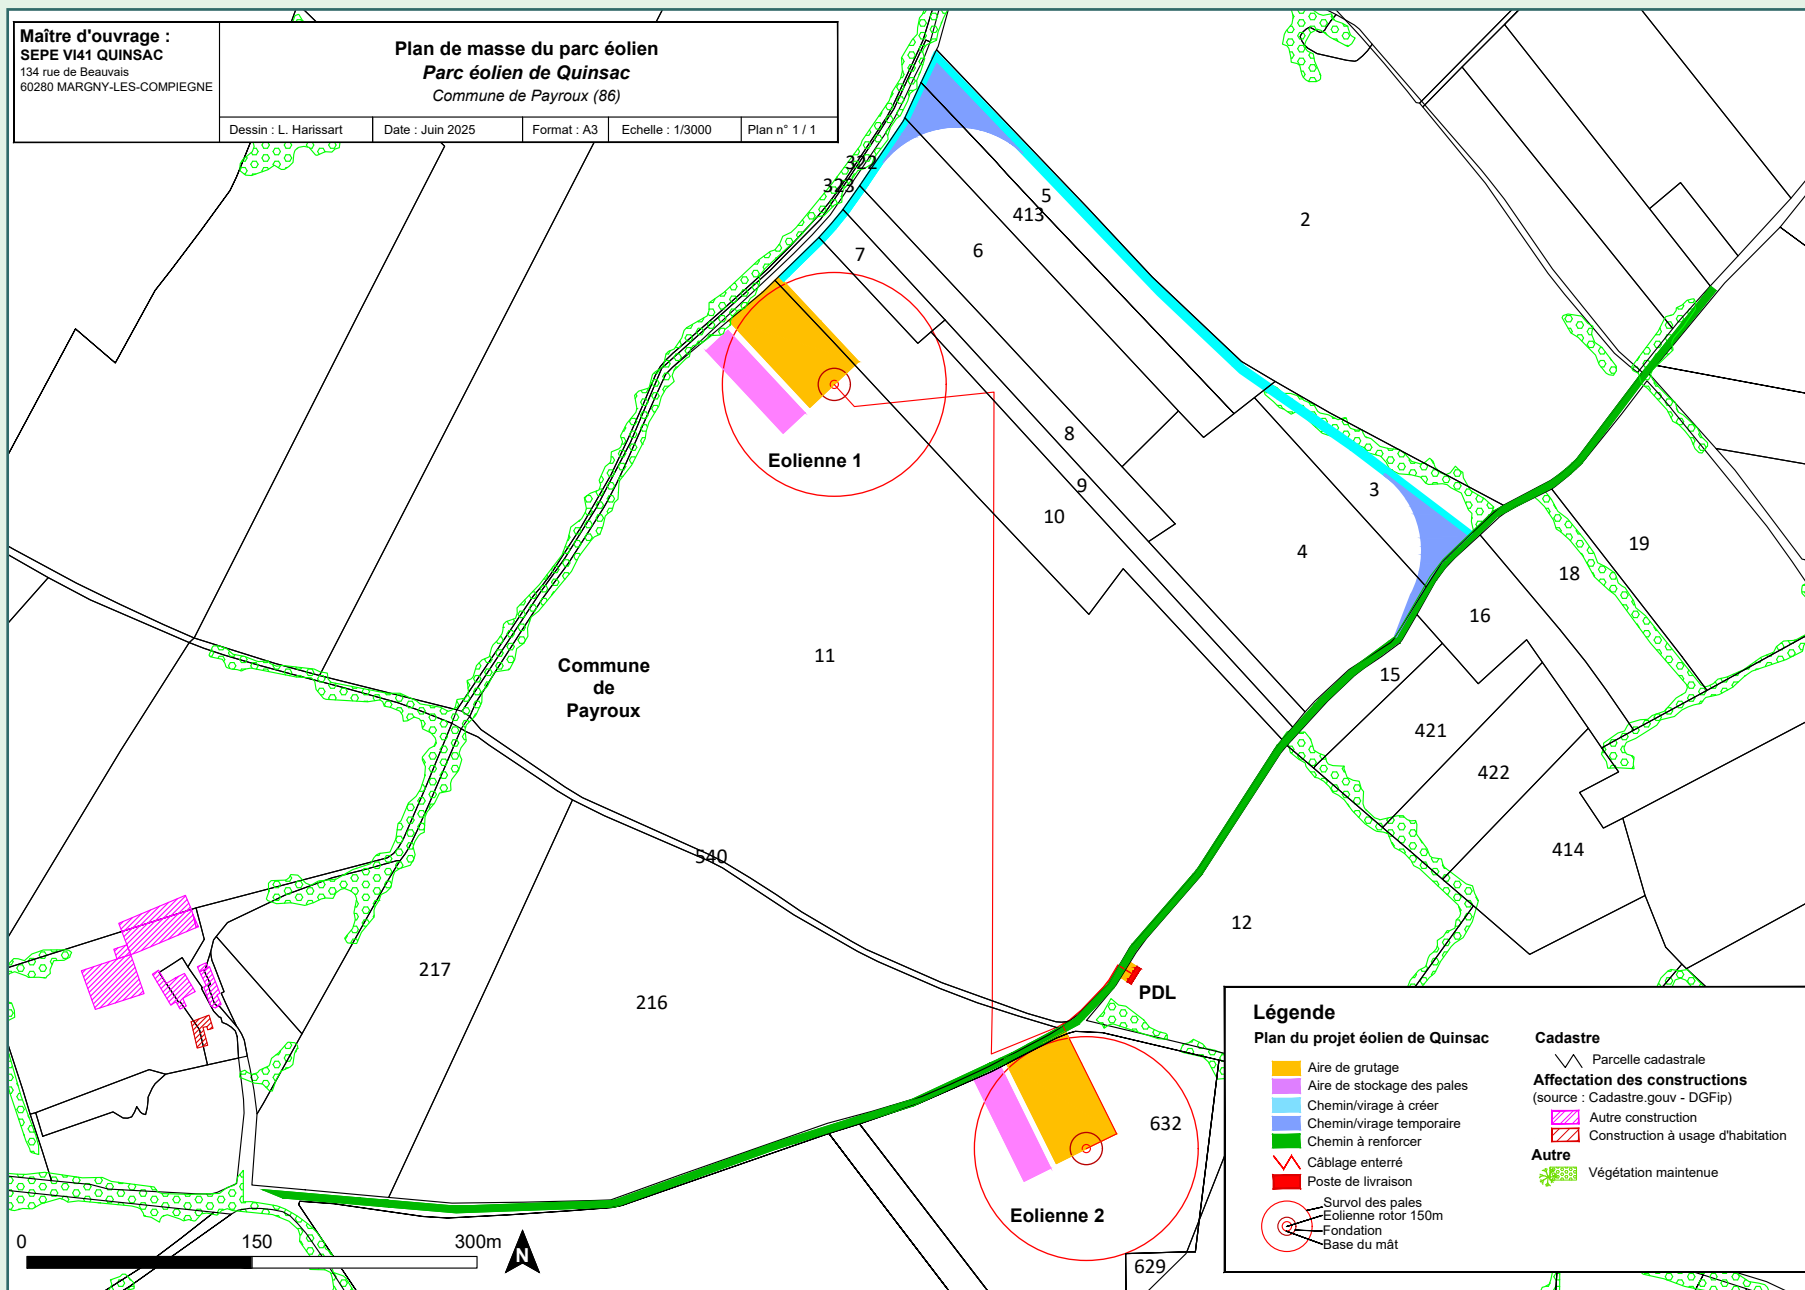

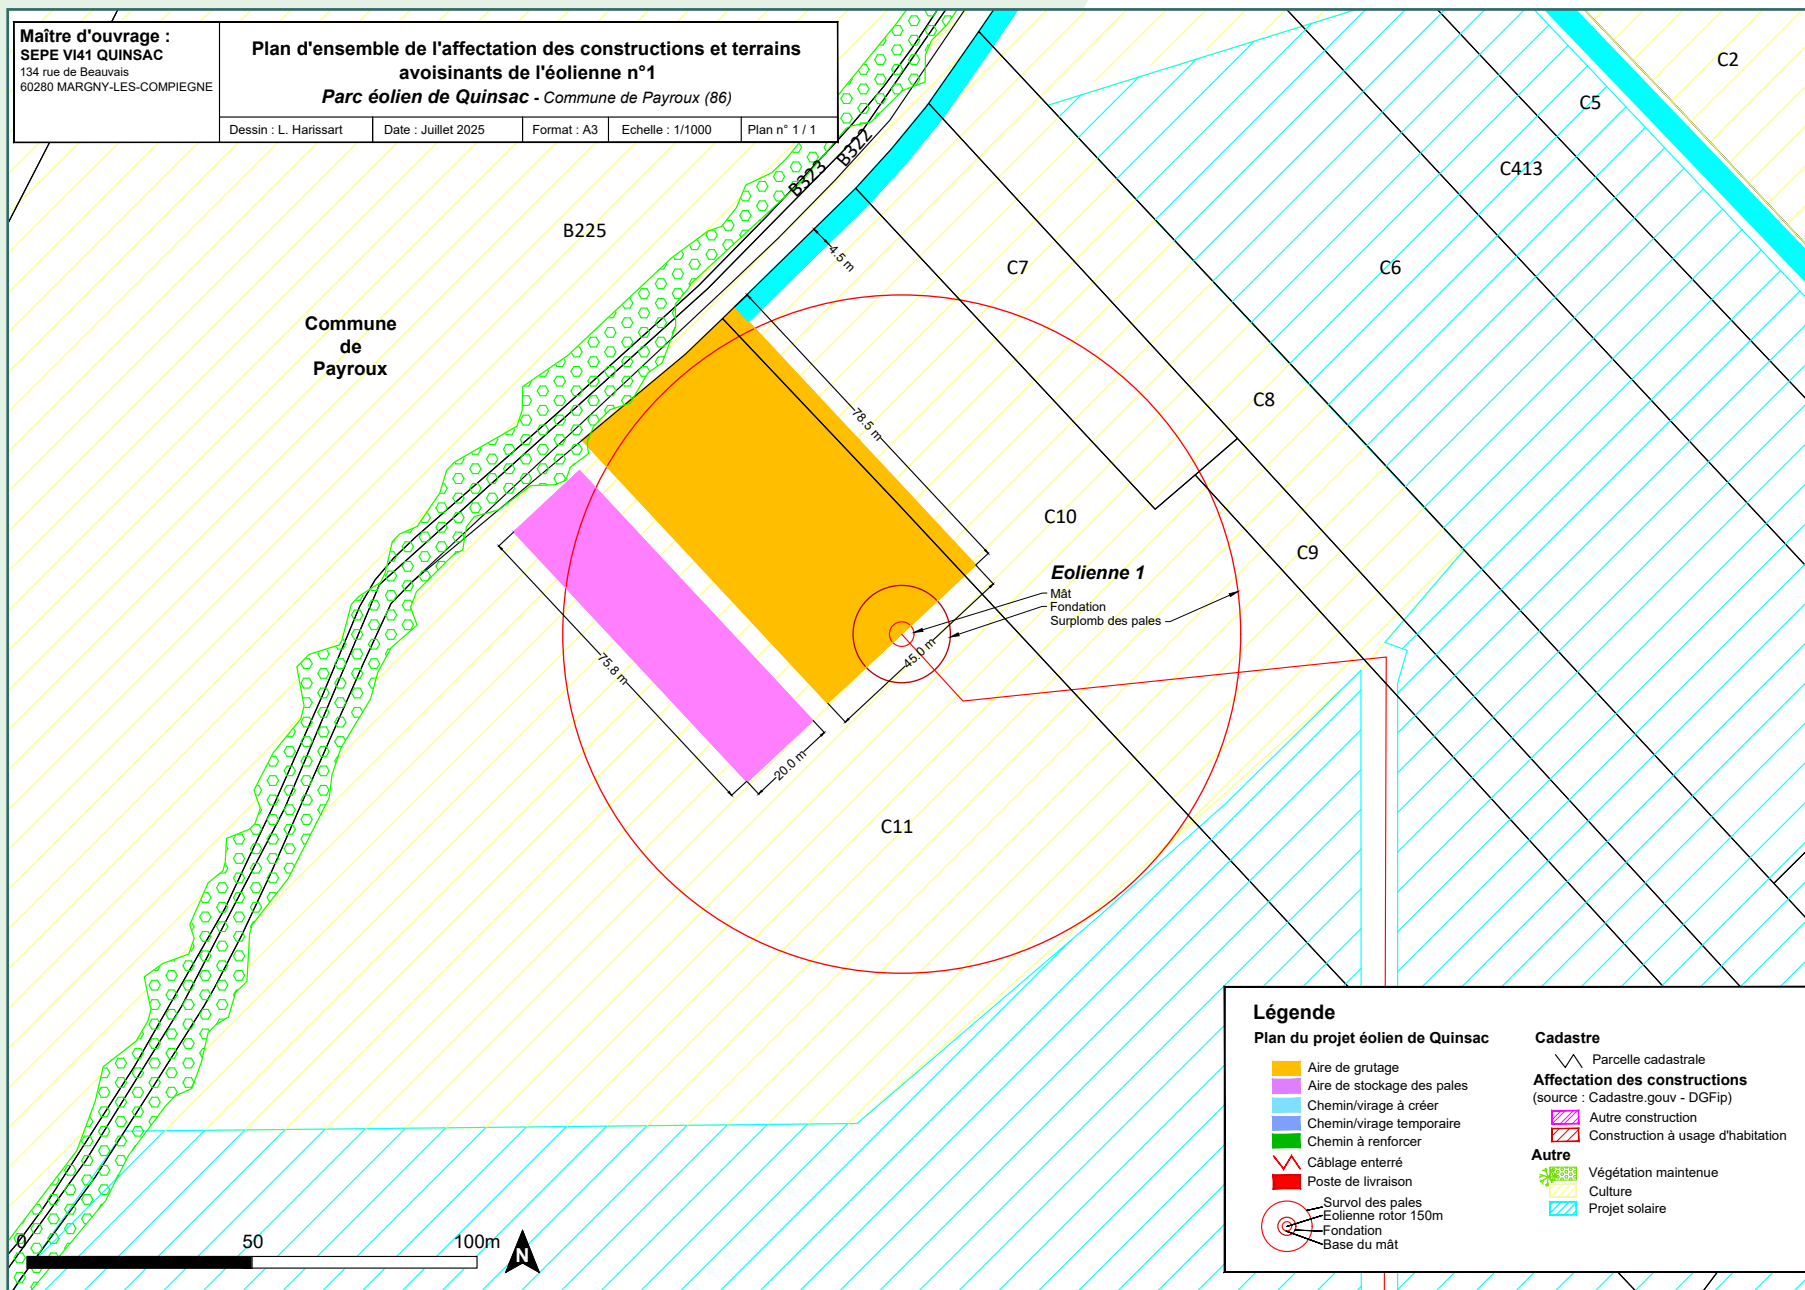

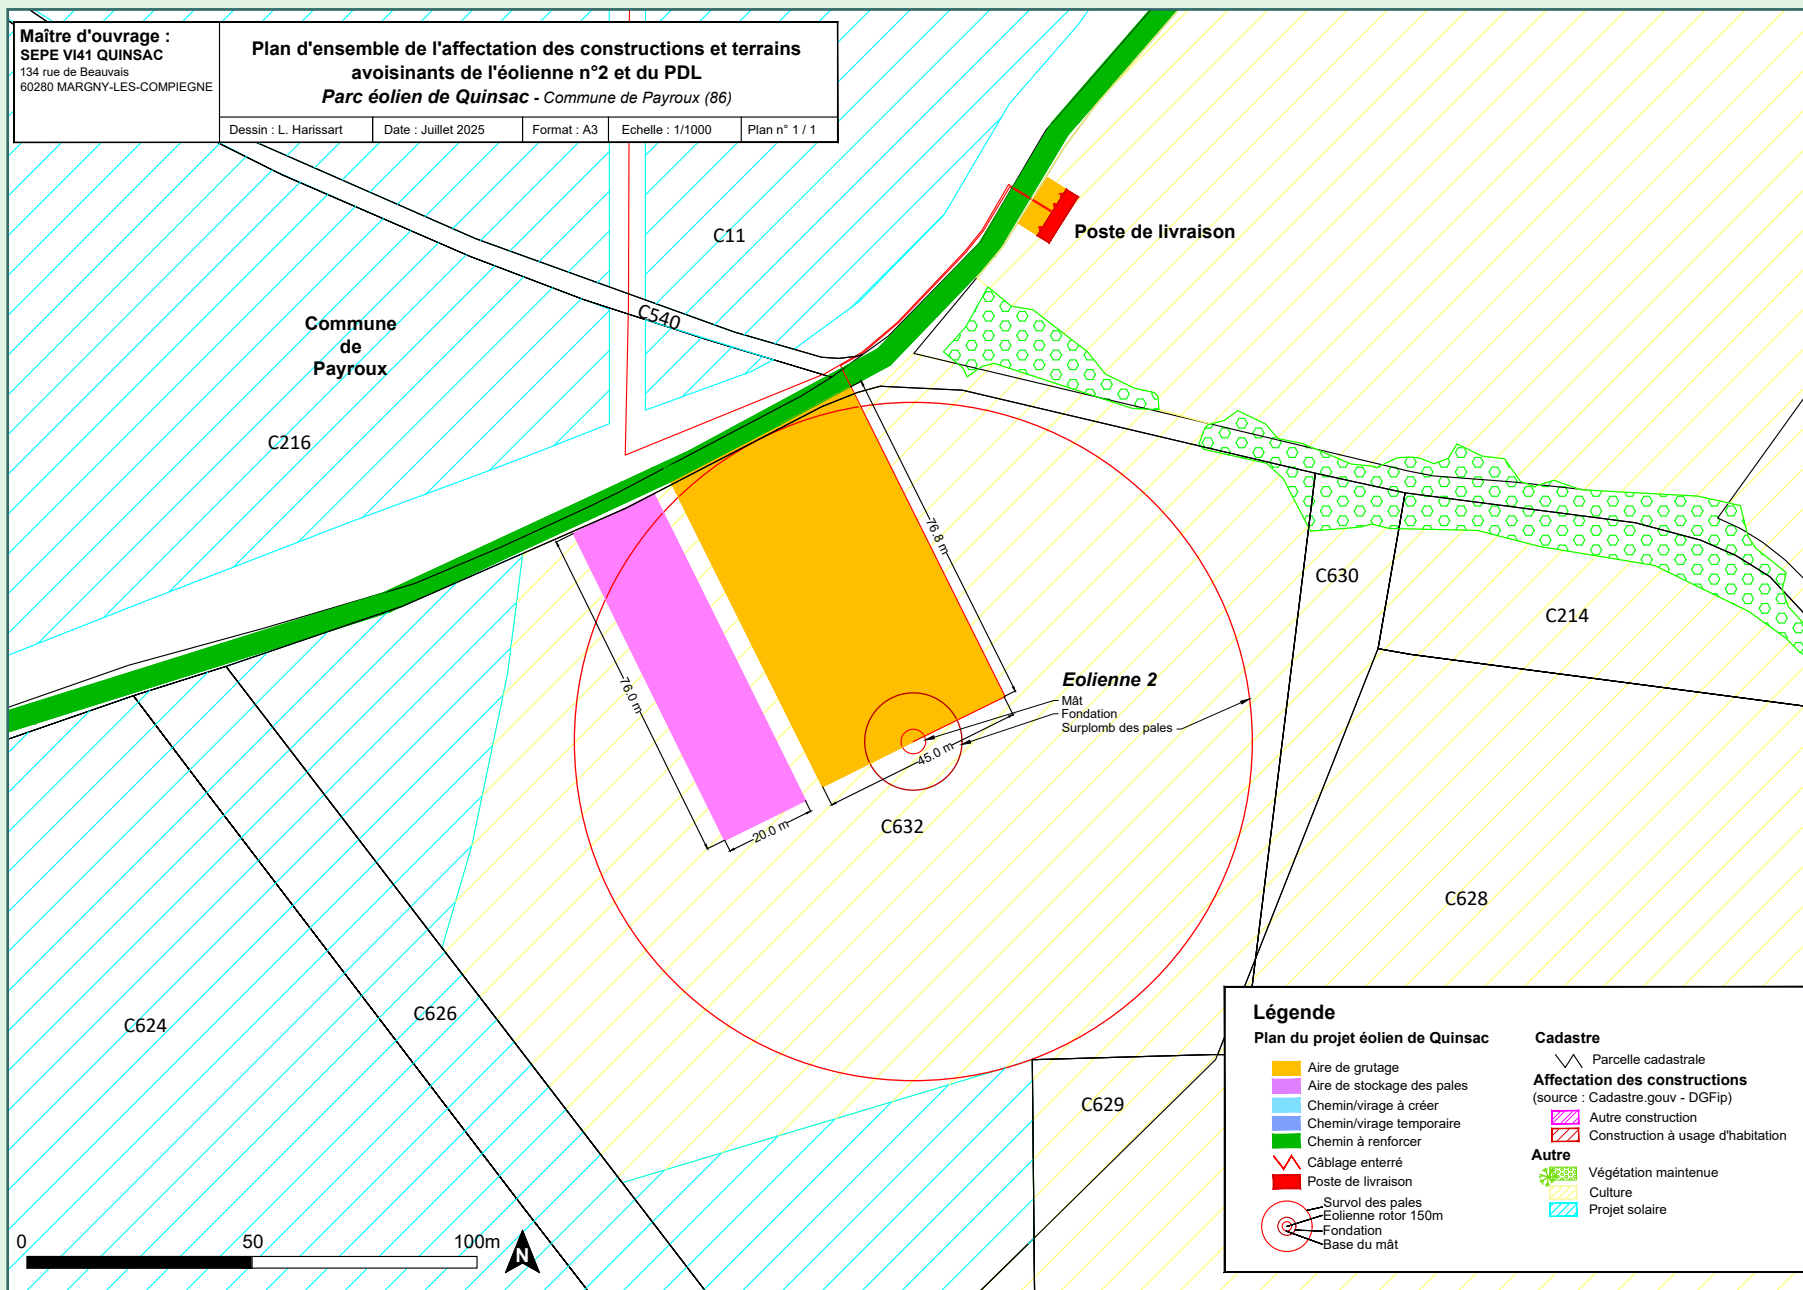

Maître d'ouvrage :
SEPE VI41 QUINSAC
 134 rue de Beauvais
 60280 MARGNY-LES-COMPIEGNE

Plan de masse du Poste de livraison
Parc éolien de Quinsac
 Commune de Payroux (86)

Dessin : L. Harissart

Date : Mai 2025

Format : A3

Echelle : 1/200

Plan n° 1 / 1

**Commune
de
Payroux**

C11


**Poste de
livraison**

C12

Légende

Plan du projet éolien de Quinsac

- Aire de grutage
- Aire de stockage des pales
- Chemin/virage à créer
- Chemin/virage temporaire
- Chemin à renforcer
- Câblage enterré
- Poste de livraison

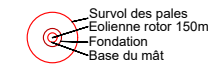

Cadastre



www.alterric-france.fr

