

Grand Canal d'Alsace



MAÎTRE D'OUVRAGE
CYCLIFE TECHNOCENTRE
Site de Fessenheim / Rue Koechlin
68740 FESSENHEIM




cyclife
GROUPE EDF

PAYSAGISTE	ERANTHIS // 117 rue Welschbruch // 67 000 STRASBOURG
BET	CYCLIFE ENGINEERING // 196 Avenue Thiers // 69 006 LYON

PLAN MASSE EXISTANT - 1/1500					Permis de Construire	
Dessiné n°	Echelle	Version	Date	Plan n°	Date	
22_AFD20	M5	00	30/06/2020	PC 02a		
					-	Echelle : 1/1500
Index	Modifications / Observations					
A						
B						
C						

Quotient de propriété de 95% antérieur 1963. Il y a eu une fois le rattachement de la commune aux communes limitrophes, au sein desquelles elle n'est comprise que par la commune M. Toutes les communes dont elle n'est plus une commune limitrophes.

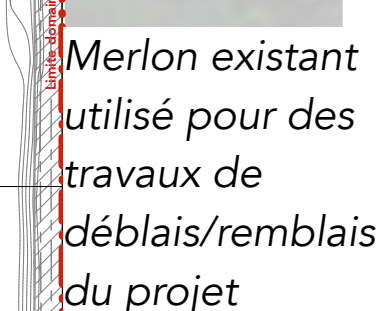

Grand Canal d'Alsace



MAÎTRE D'OUVRAGE
CYCLIFE TECHNOCENTRE
Site de Fessenheim / Rue Koehlin
68740 FESSENHEIM

 **cyclife**
GROUPE EDF


PLAN MASSE PROJET - 1/1500

Date : 30/06/2026

Echelle : 1:1500

Dessiné par	Établi par	Validé par	Nbre d'offres	Prix unit	note	Date : 30/06/2026
23_47720	MS	DO	30/06/2026	PC 02b	-	Echelle : 1:1500
Index	Date	Modifications / Observations				
A						
B						
C						

Où que se présente l'itér. architecturale, il y a eu le respect de la norme en cours d'application. Les autres données architecturales s'inscrivent par des variantes. Tous les documents doivent être vérifiés, au moins par un autre architecte.

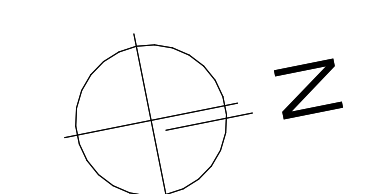



PC - A

Axe RD52

Limite domaine public

GRAND CANAL D'ALSACE

PC - A

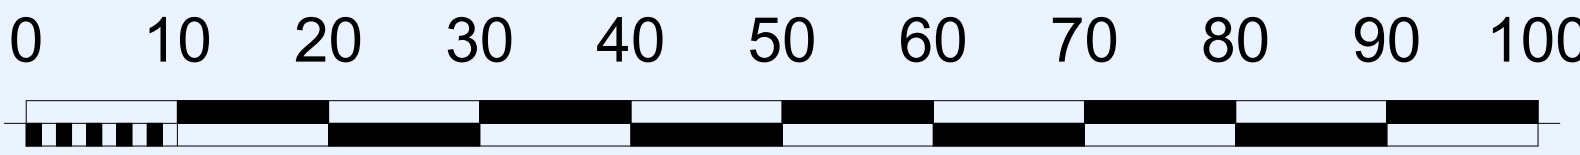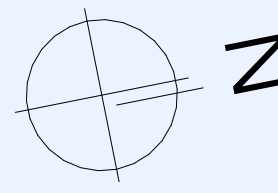

LEGENDE

- Attière terrain naturel - NGF IGN69
- Attière terrain projeté - NGF IGN69
- Attière toiture projeté - NGF IGN69
- Attière dallage projeté
- Végétation existante
- Végétation projetée
- Accès véhicules
- Accès piétons



Construction du Technocentre

Route EDF / RD52 / 68740 FESSENHEIM

ARCHITECTE
M&A Architecture Générale
710 rue de la Prairie des Bruchers
67000 STRASBOURG
03 88 75 99 20
contact@ma-archi.fr



MAÎTRE D'OUVRAGE
CYCLIFE TECHNOCENTRE
Site de Fessenheim / Rue Kœnig
67100 FESSENHEIM



PROJETANT
SEANTHUS / 117 rue Welterbach / 67 000 STRASBOURG

BET
CYCLIFE ENGINEERING / 196 Avenue Thiers / 68 006 UDON

PLAN MASSE PROJET - 1/500

Permis de Construire

Dessiné par	Revisé par	Validé par	Approuvé par	Date	Projet
25.04.2020	NA	09/05/2020		2020/05/20	PC 02c
Index	Ch	Modifications / Observations			
A					
B					
C					

Quatre exemplaires de la version définitive. Pour les autres exemplaires, le maître d'ouvrage doit les faire fabriquer par le maître d'œuvre. Les exemplaires doivent être remis au maître d'œuvre.