




Références cadastrales : Commune de BLYES - Section AB parcelles n°55p2 et 17p2
Lieu dit "Les Troussillères"

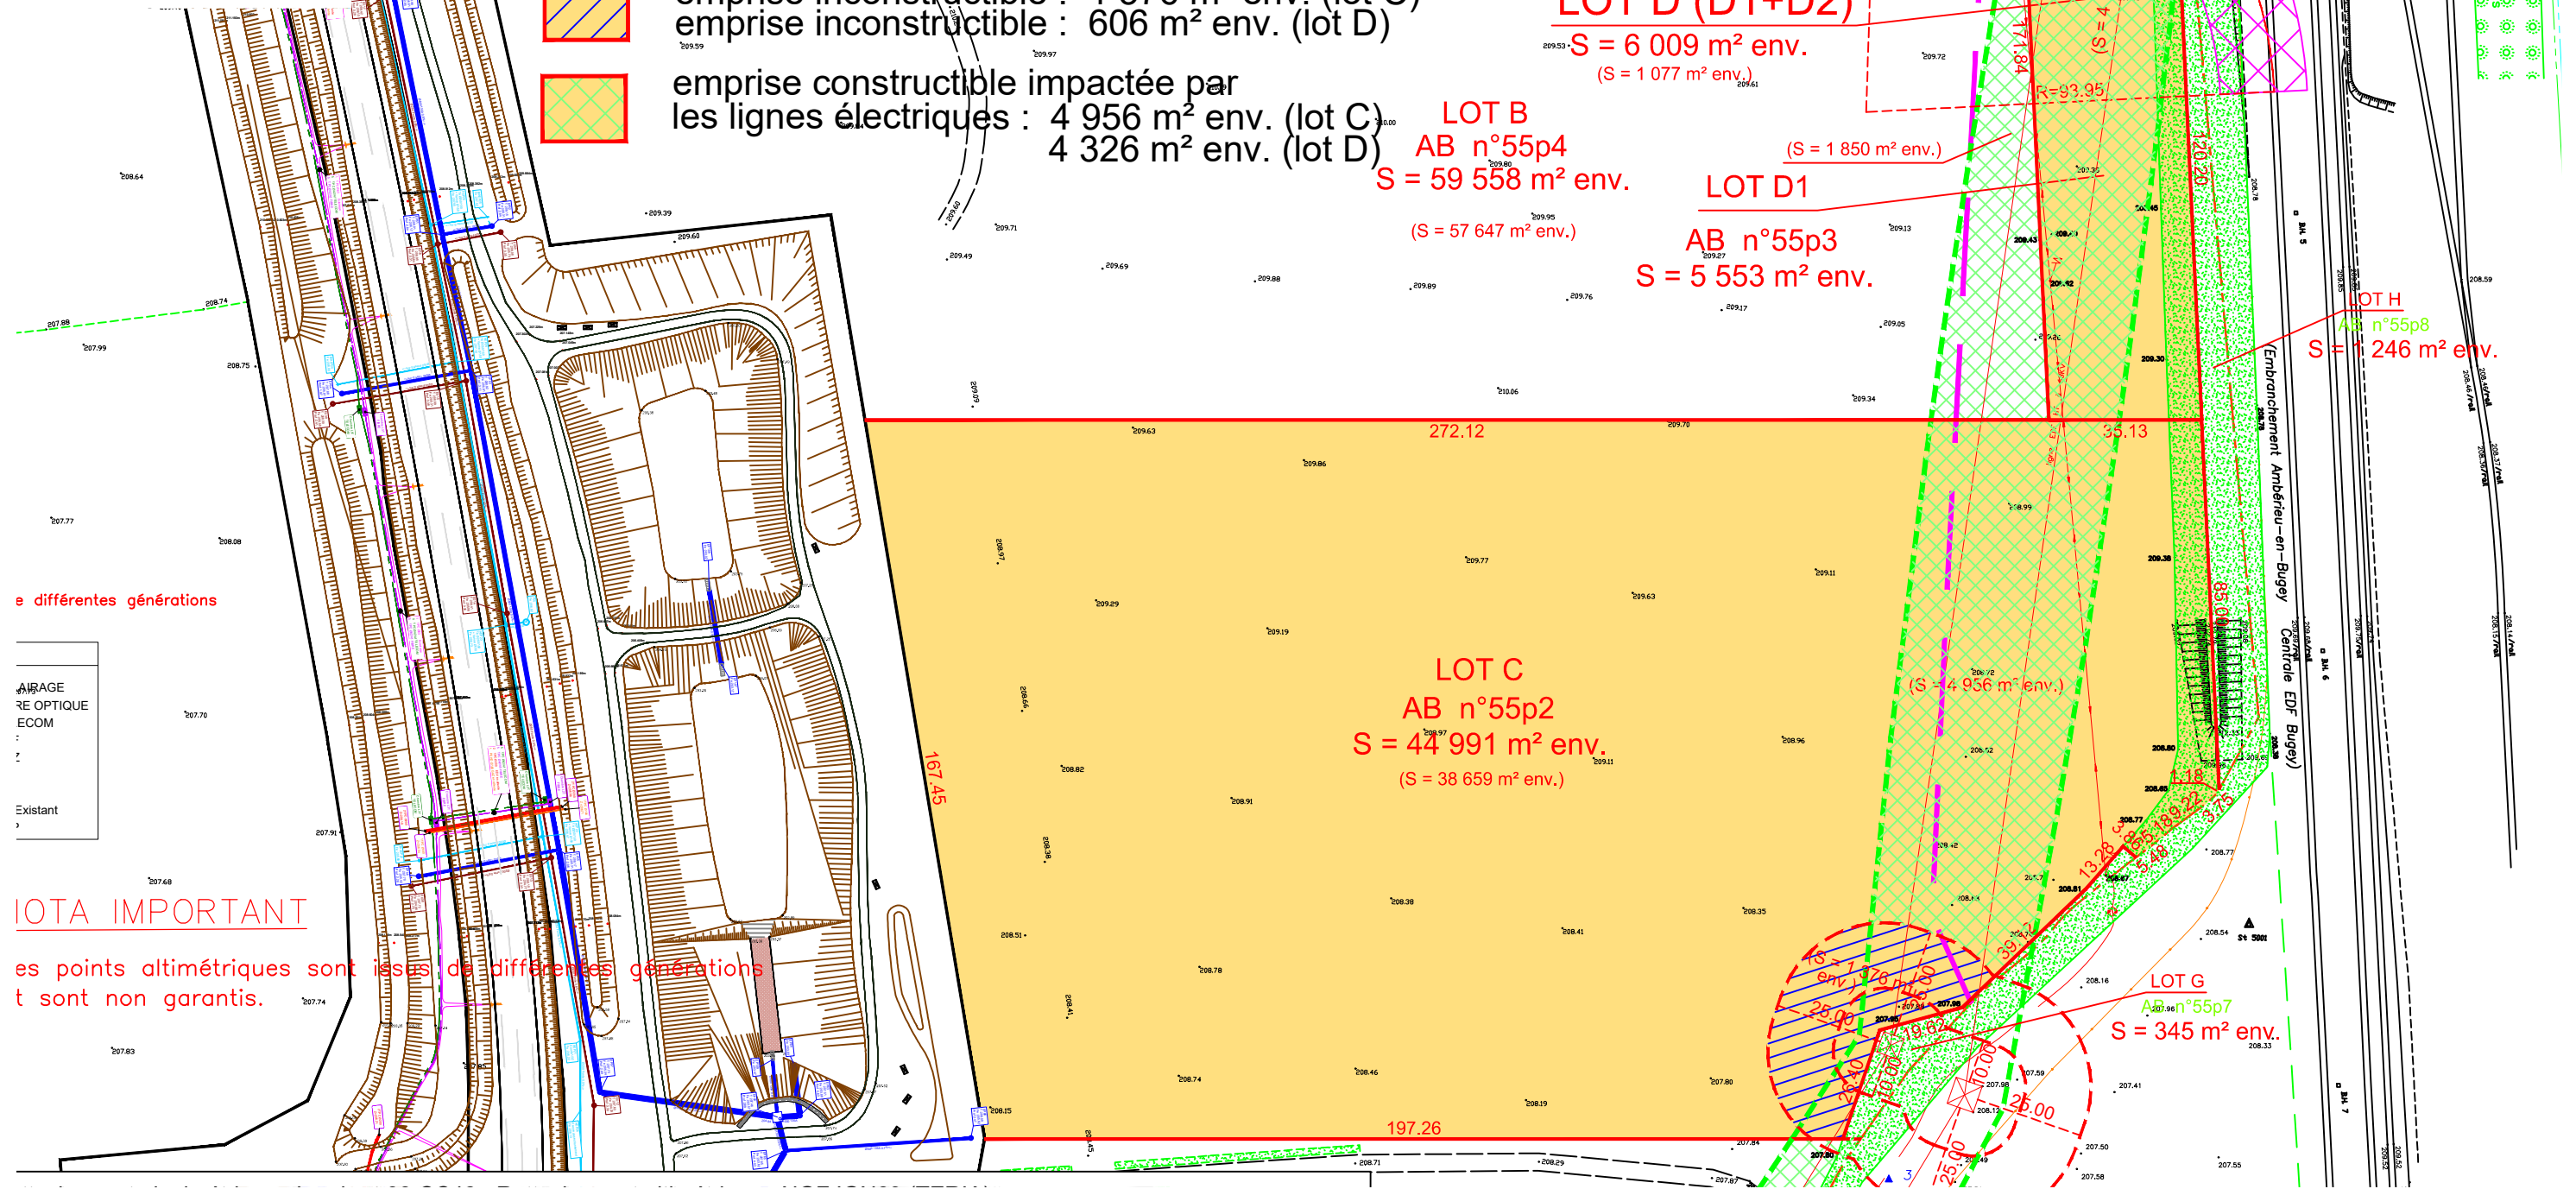


VILLES DE BLYES
Zones UX et 1AUx

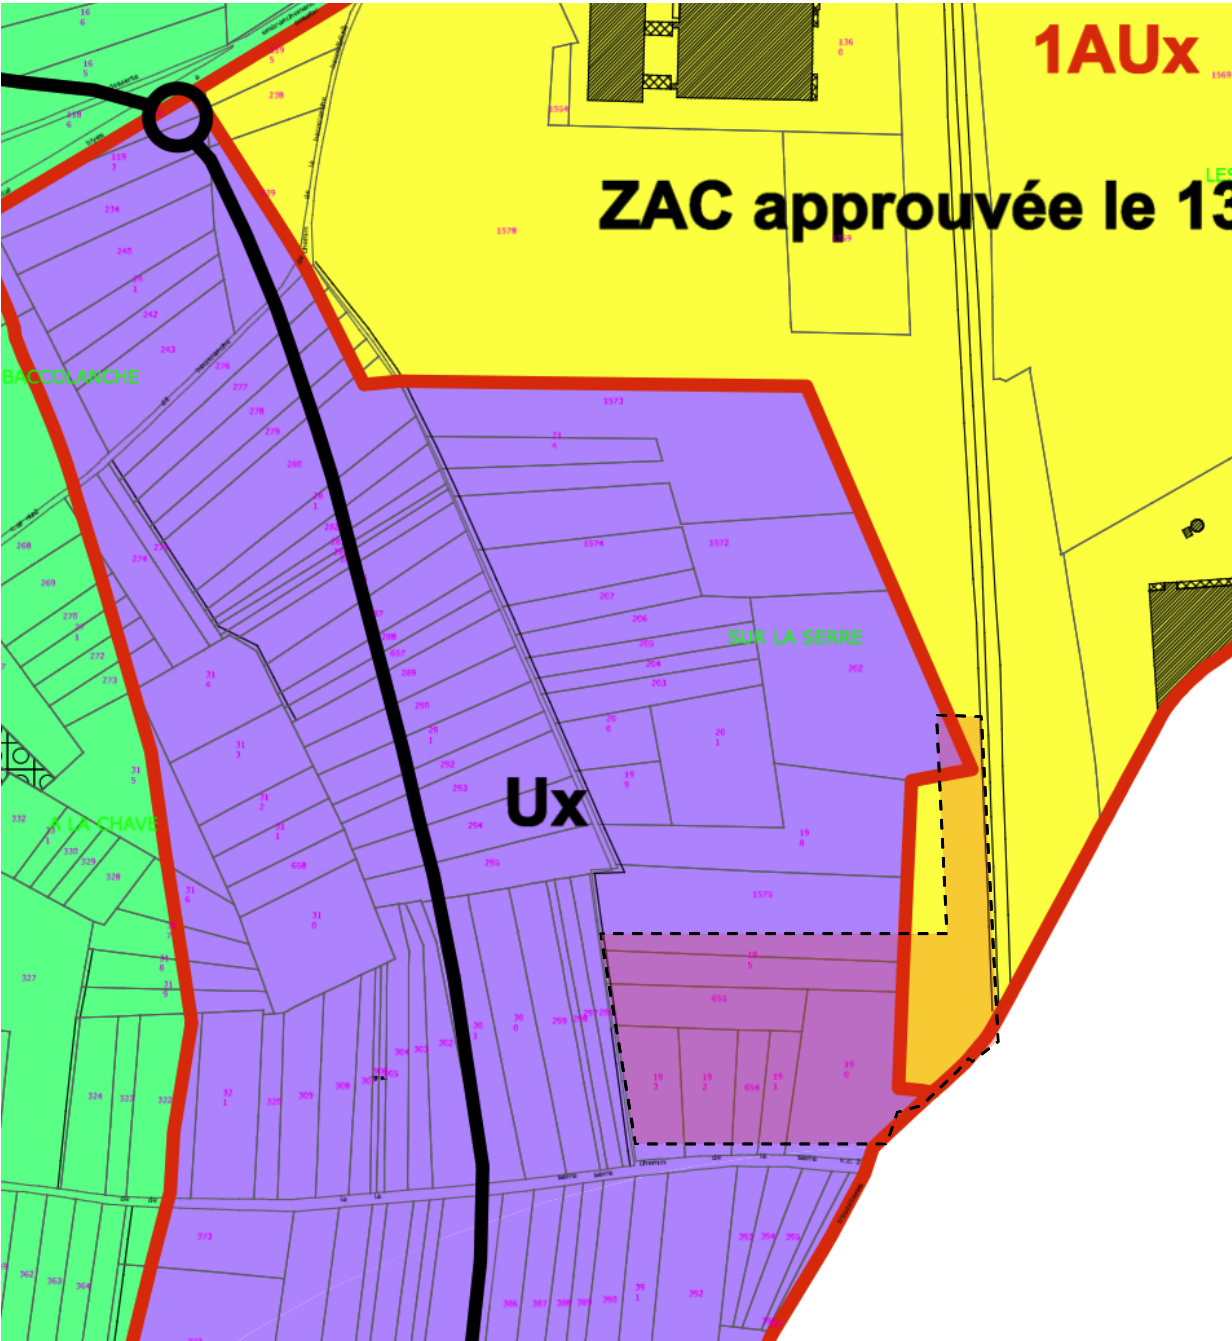

Note : Les équipements techniques en toiture seront entourés par un écran architectural et traités comme une cinquième façade, conformément à la charte architecturale du PIPA. Cette intégration permettra de les harmoniser avec le bâtiment, sans être comptabilisés comme volume construit dans le calcul de la volumétrie totale, compte tenu de leur vocation exclusivement technique.

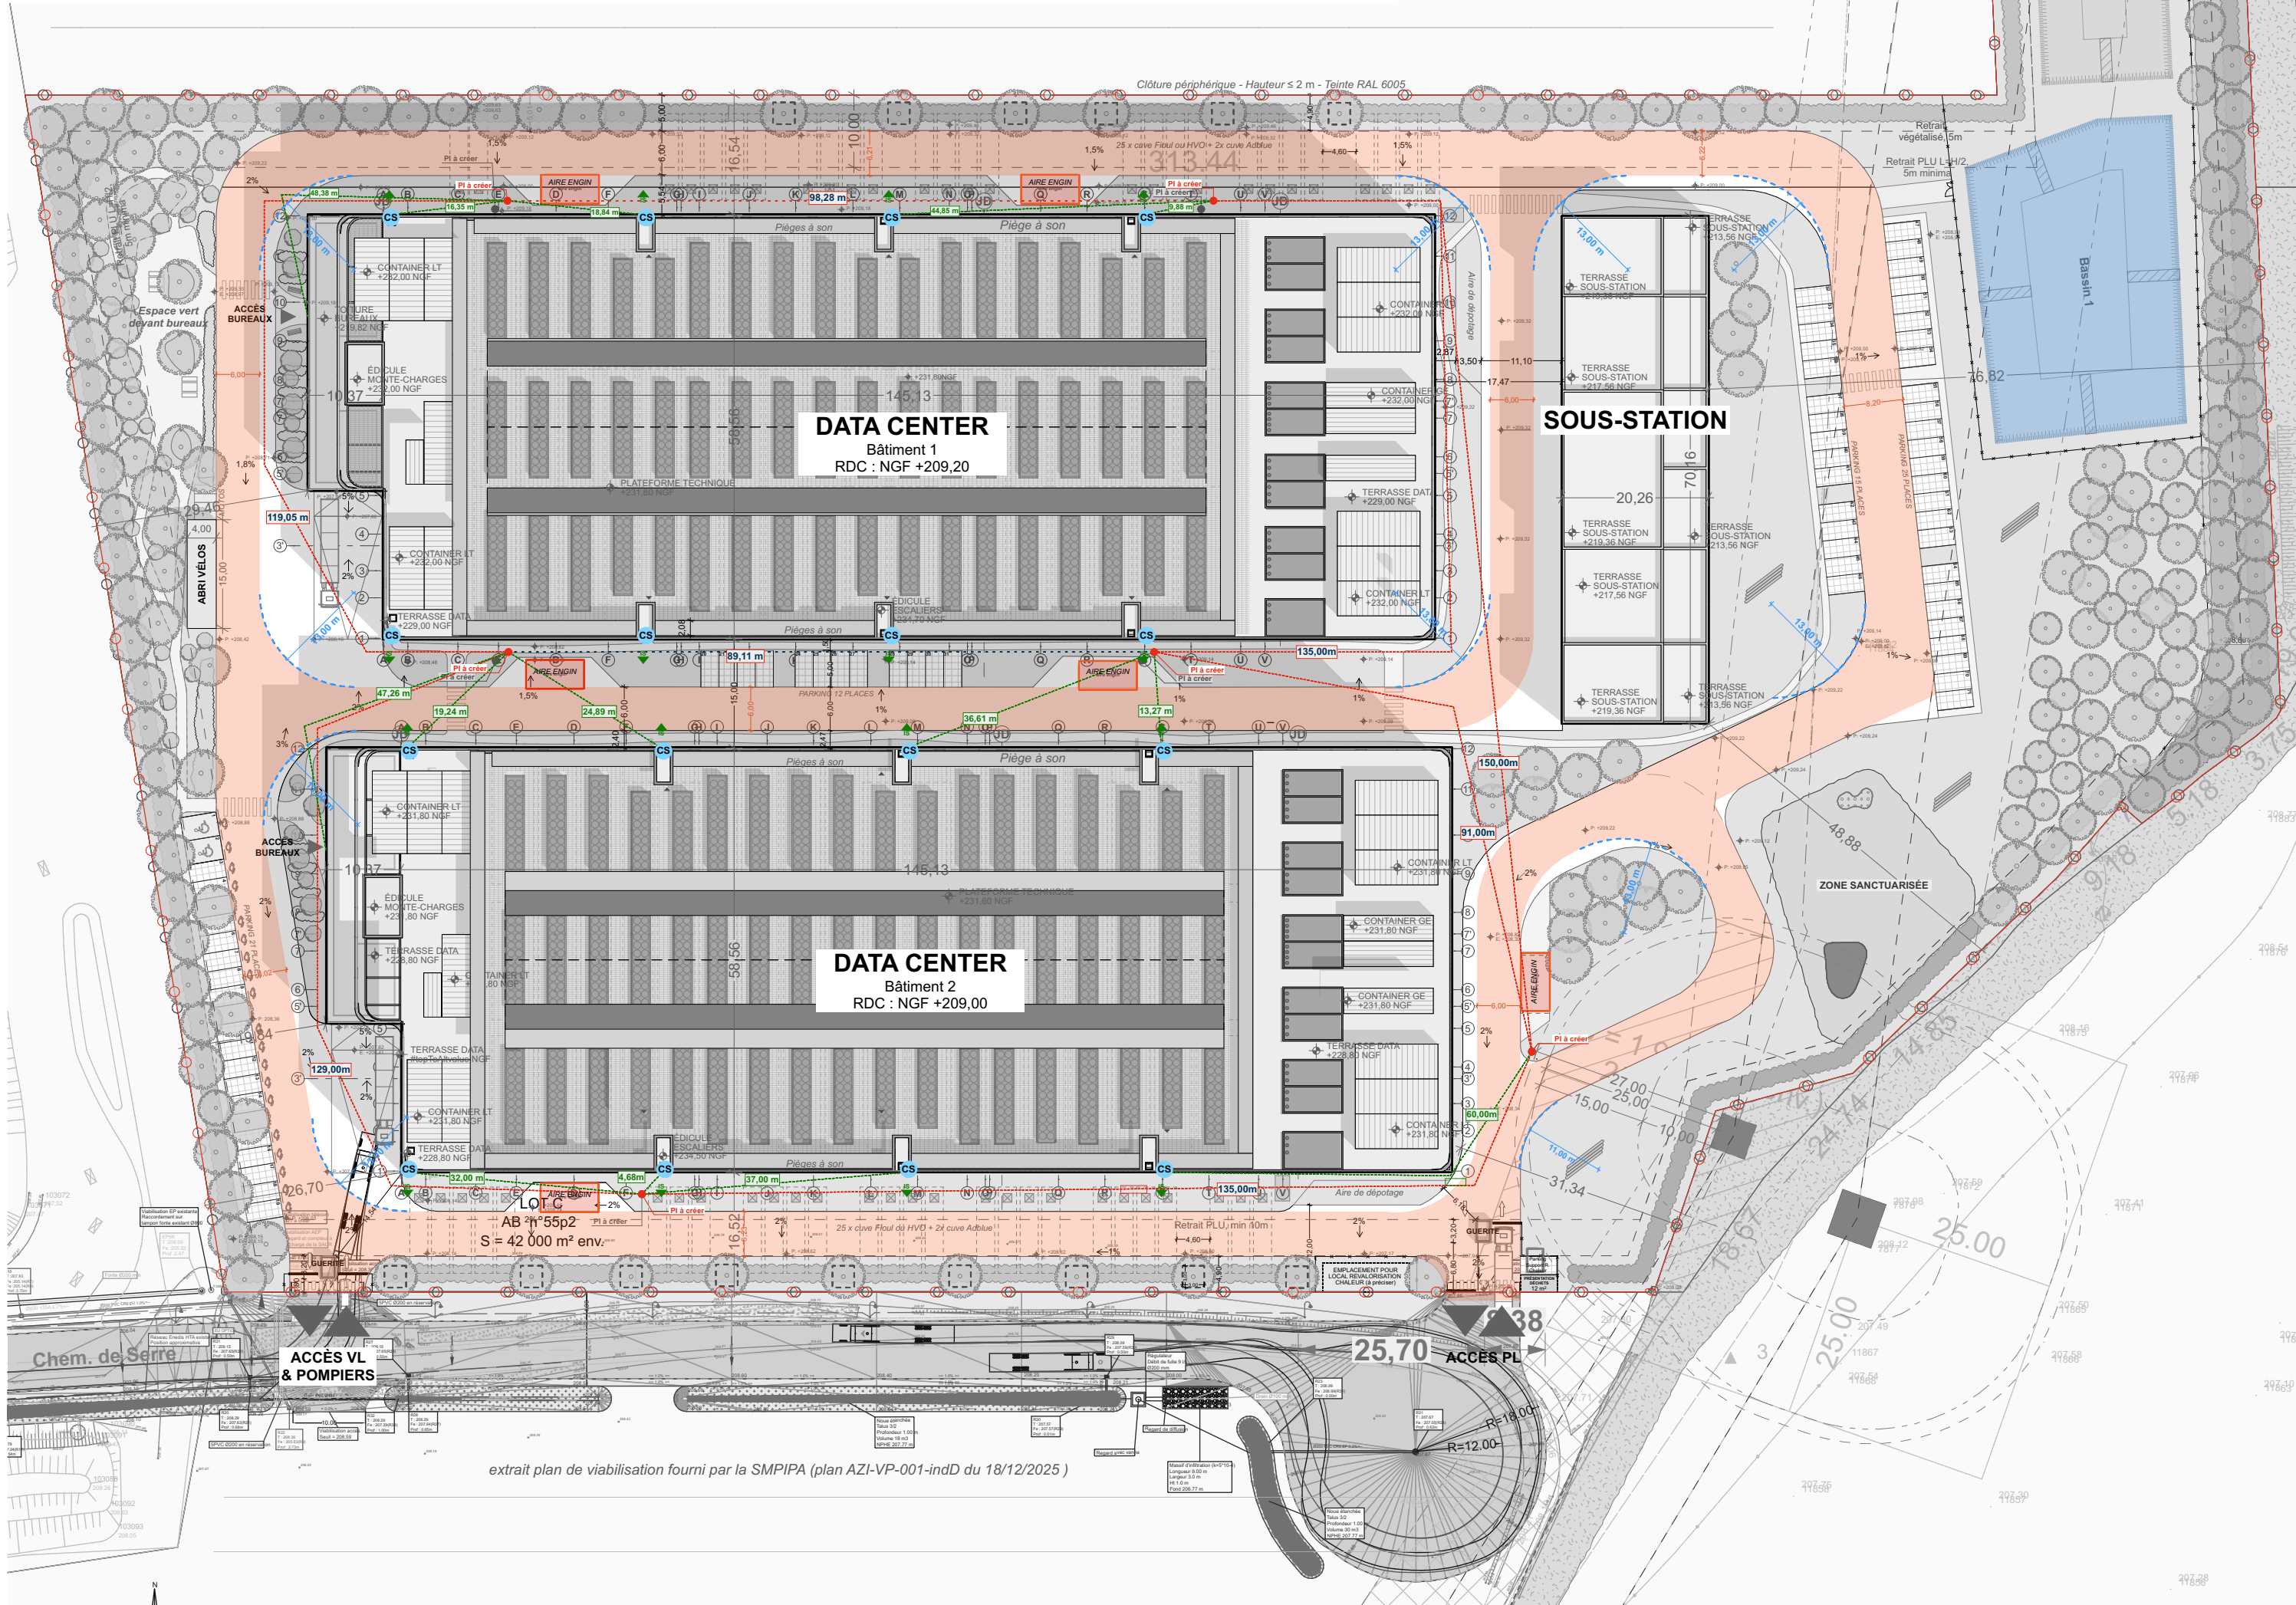

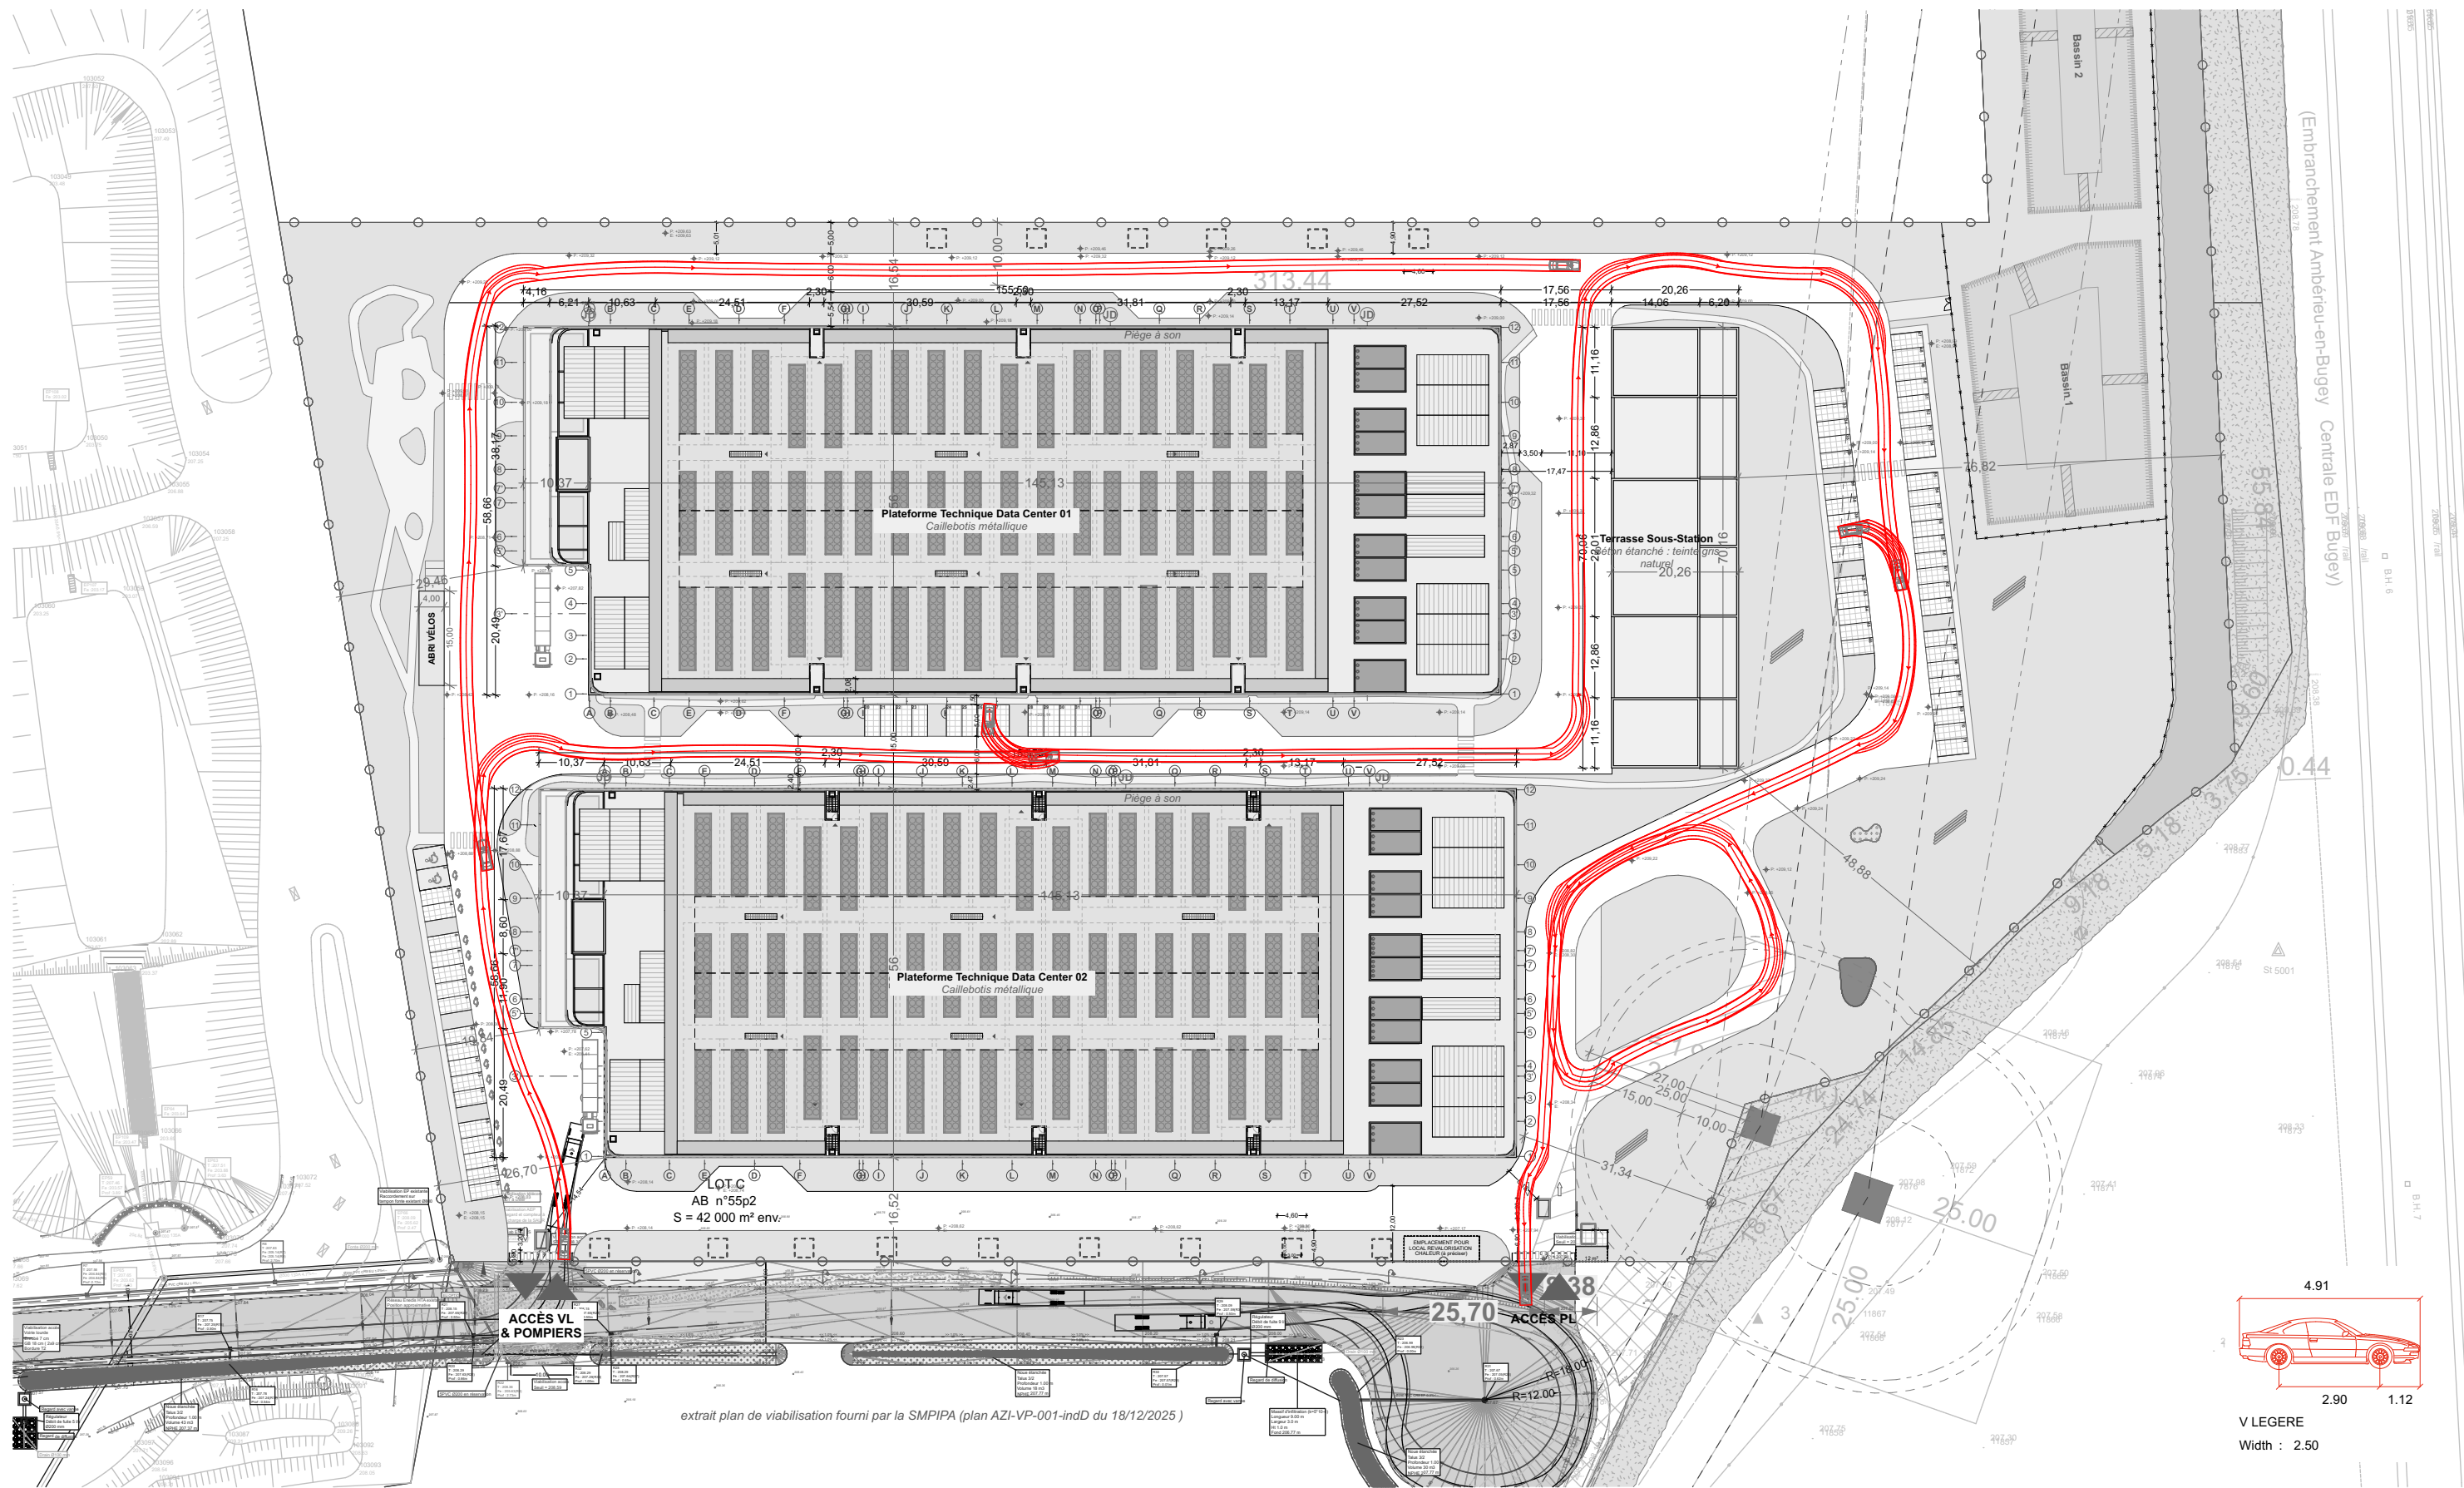

ATELIER M3
83 boulevard du Montparnasse
75006 Paris
T. 01 45 05 10 18
www.atelier-m3.fr


SAS PIPA DC1
17 rue Sylvain Vigneras
92380 Garches
T. 06 89 40 43 74

Ville de Blyes
Place de la Mairie
01150 Blyes
T. 04 74 61 53 14
www.blyes.fr

Adresse du projet
Chemin de Serre
01150 Blyes

- INDICE
20/04/2026

NORD **Echelle : 1:1000**

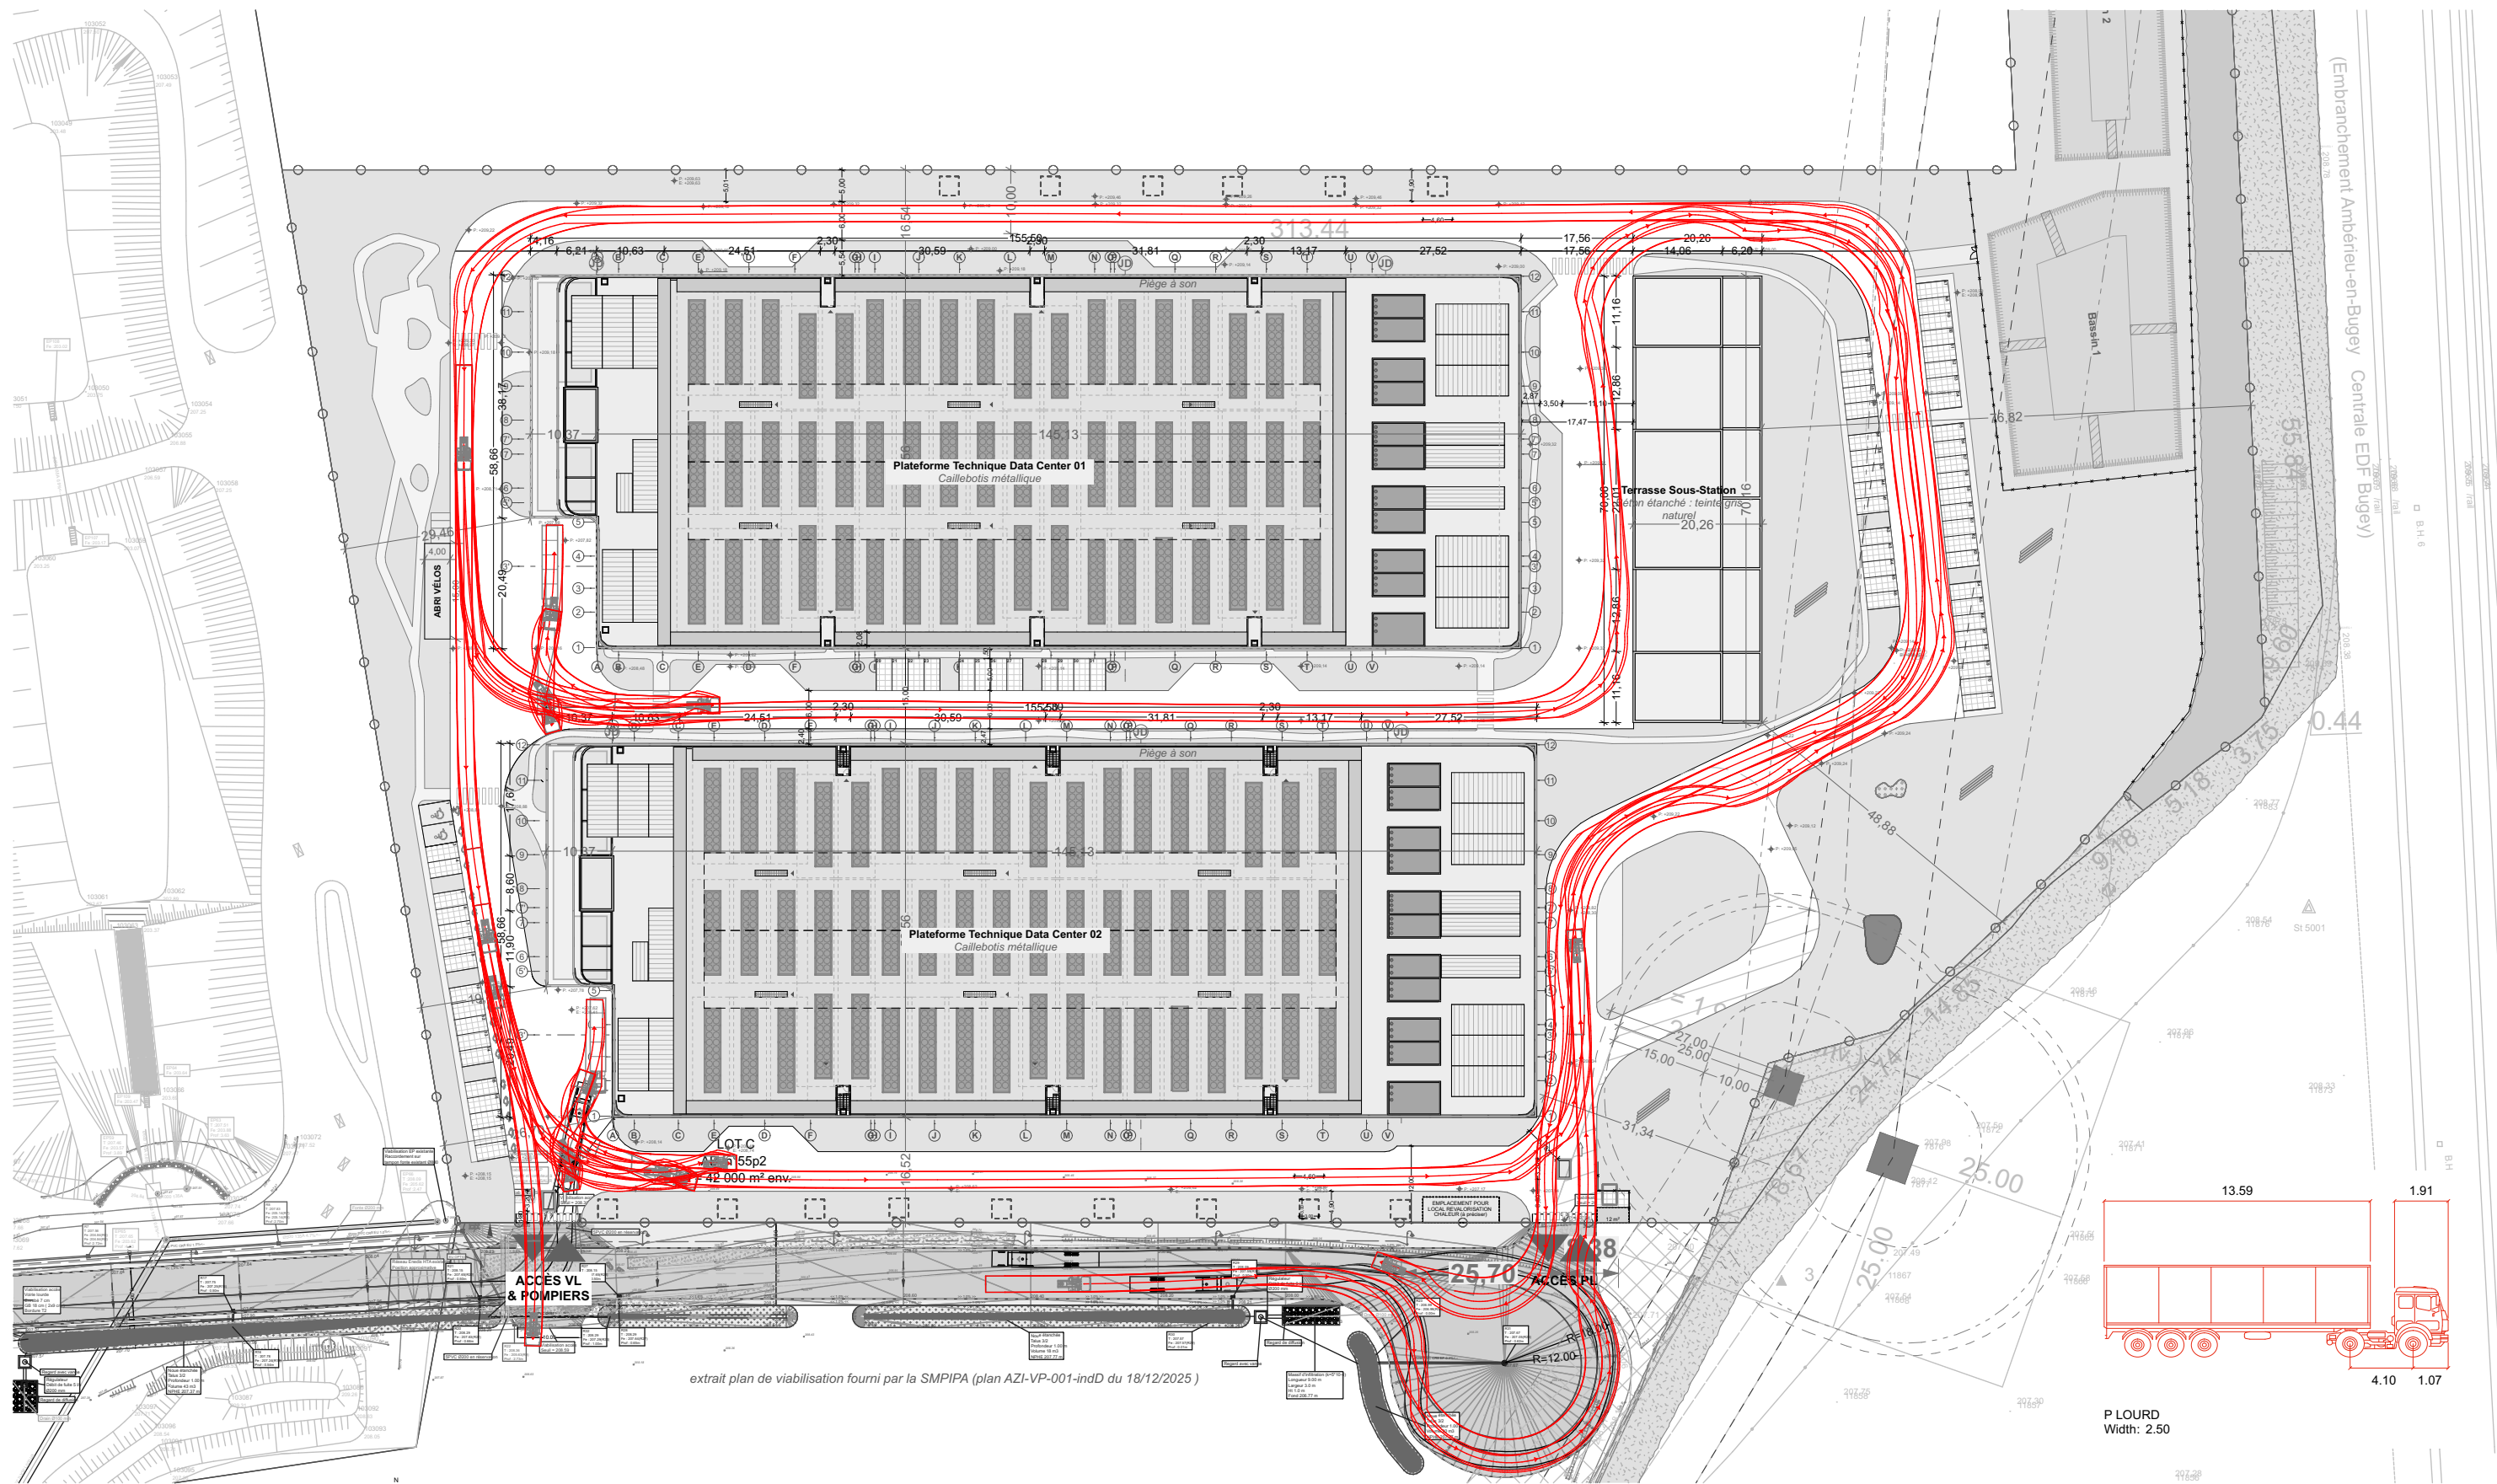

ATELIER M3

83 boulevard du Montparnasse
75006 Paris
T. 01 45 05 10 18
www.atelier-m3.fr

SAS PIPA DC1

17 rue Sylvain Vigneras
92380 Garches
T. 06 89 40 43 74


Ville de Blyes

Place de la Mairie
01150 Blyes
T. 04 74 61 53 14
www.blyes.fr


Adresse du projet

Chemin de Serre
01150 Blyes

- INDICE
20/04/2026

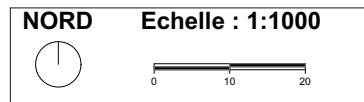

AE_07 - Plan de circulation SECOURS

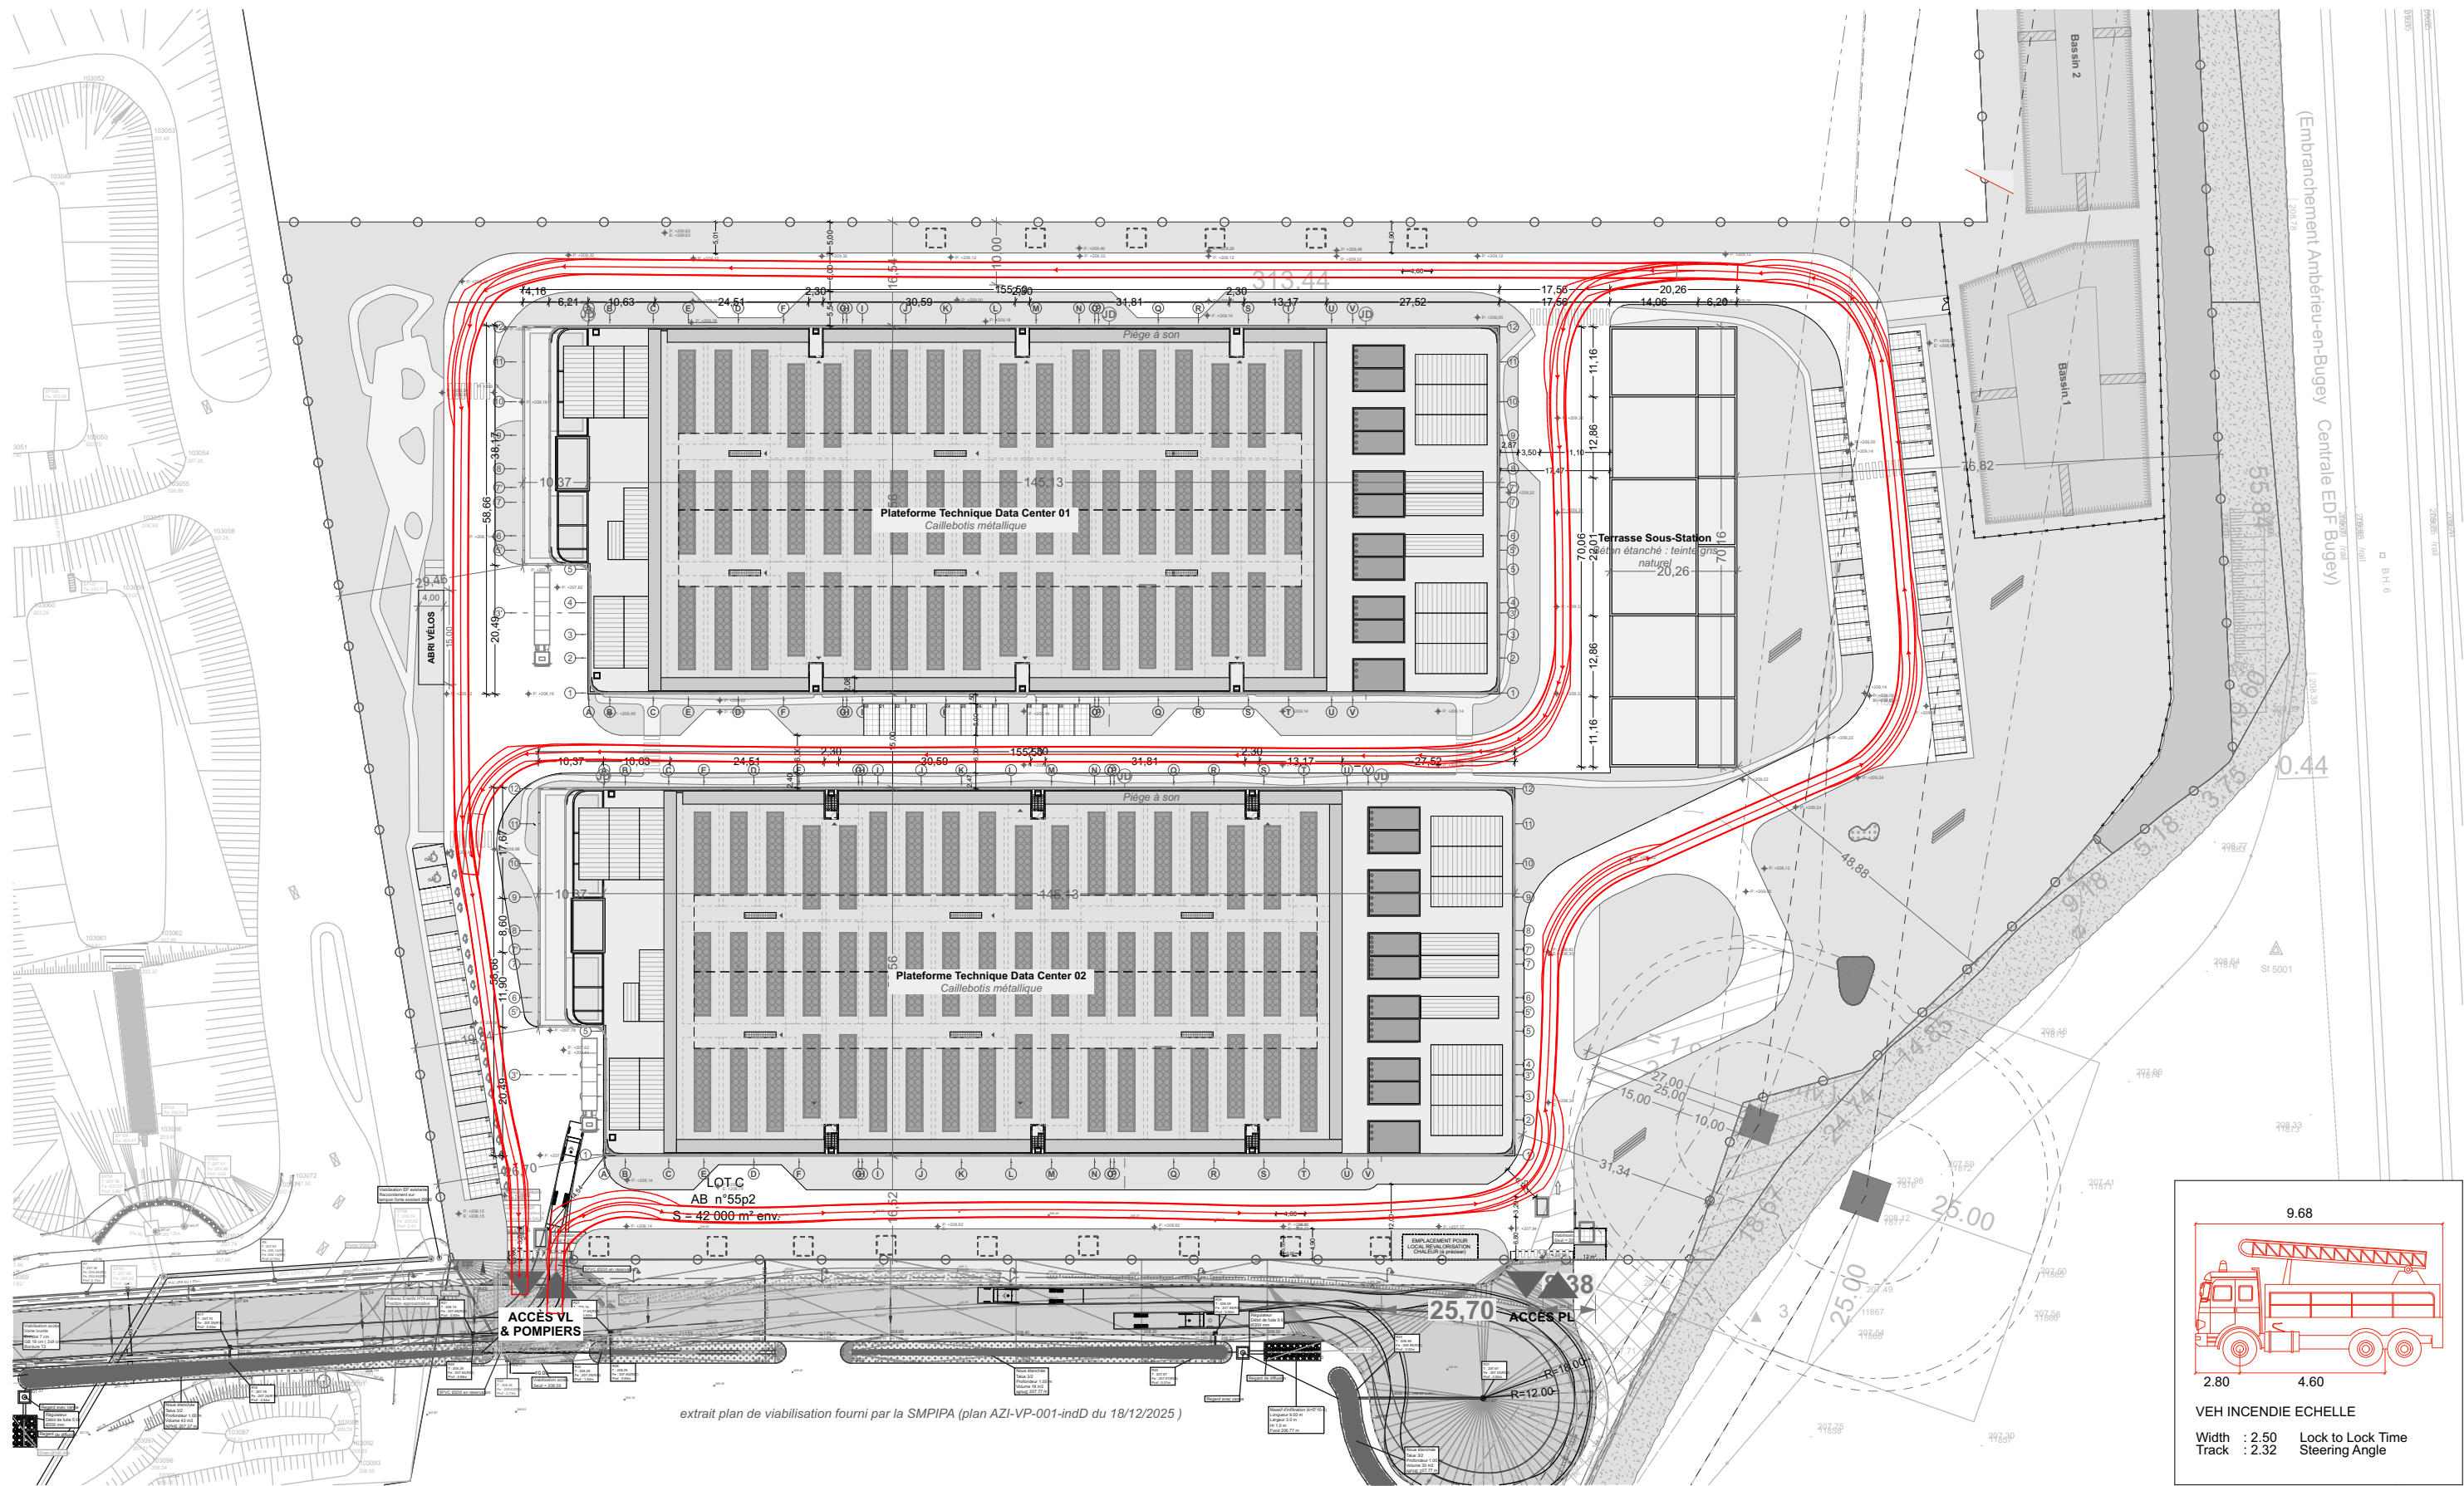

ATELIER M3
83 boulevard du Montparnasse
75006 Paris
T. 01 45 05 10 18
www.atelier-m3.fr

SAS PIPA DC1
17 rue Sylvain Vigneras
92380 Garches
T. 06 89 40 43 74


Ville de Blyes
Place de la Mairie
01150 Blyes
T. 04 74 61 53 14
www.blyes.fr

Adresse du projet
Chemin de Serre
01150 Blyes

- INDICE
20/04/2026

NORD

Echelle : 1:1000

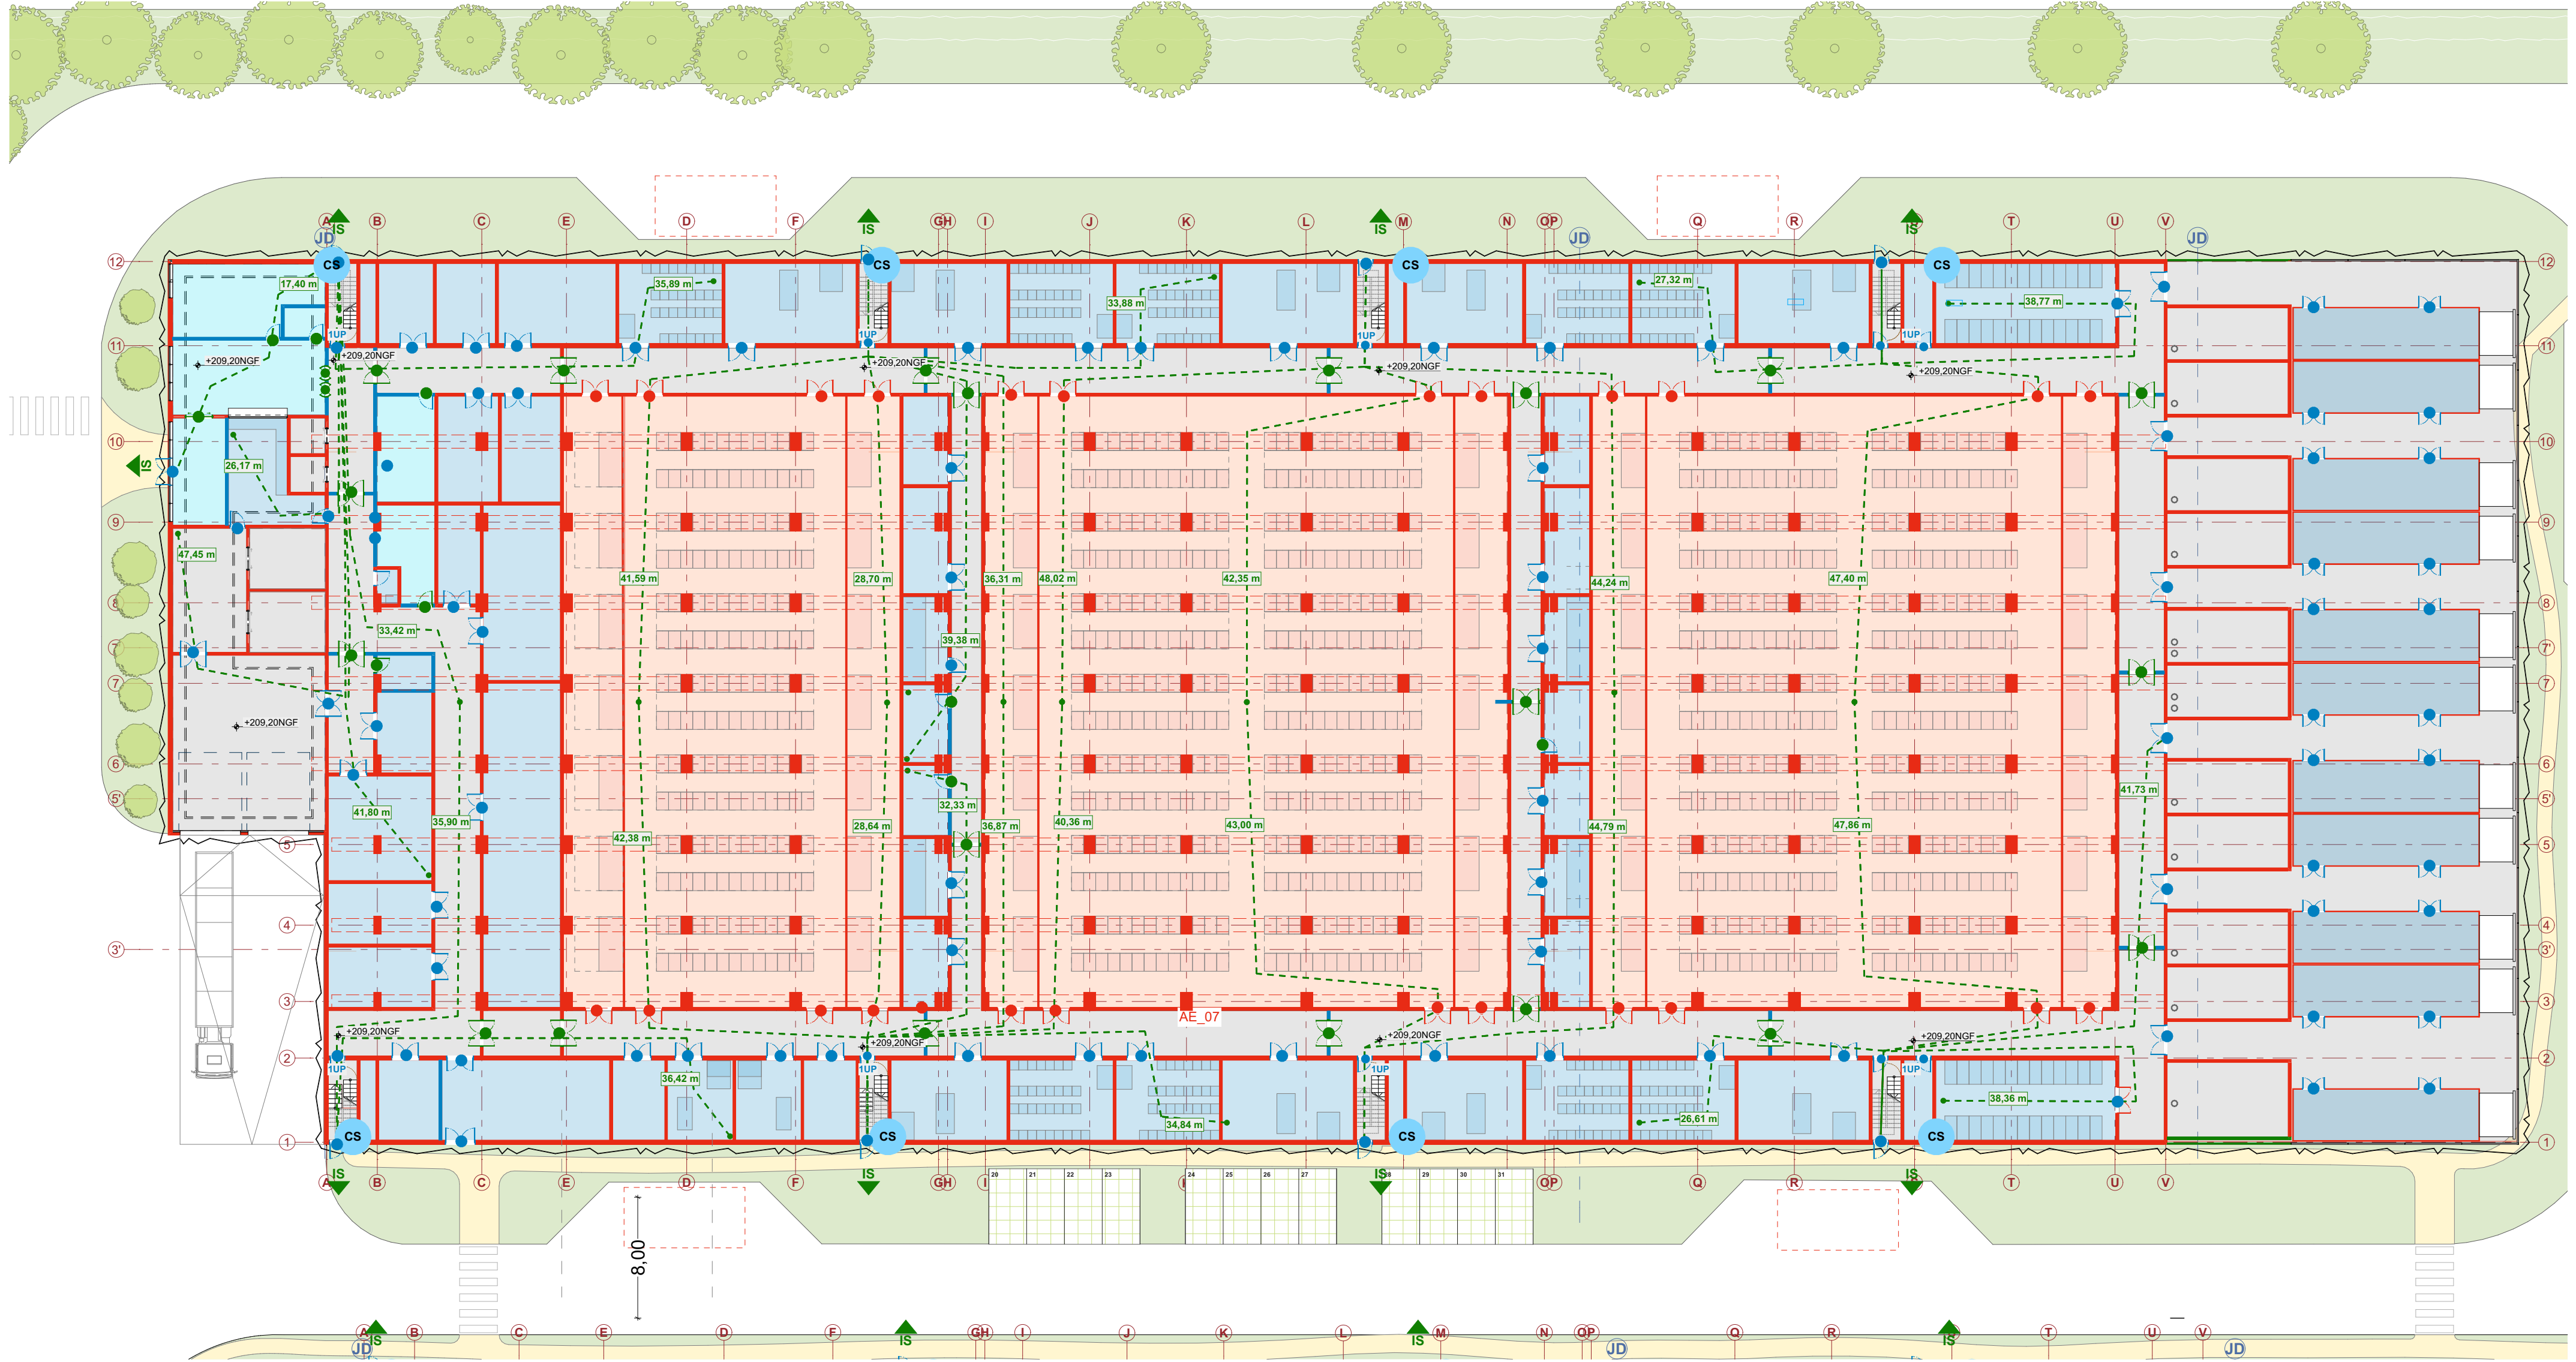

ZONING


- Salle informatique
- Locaux Techniques
- Bureaux et locaux sociaux
- Circulation

Plan indicatif de distribution intérieure

- | MURS | PORTES | STRUCTURE |
|---------|--------|------------------------------|
| REI 60 | EI 30 | Stabilité au feu 120 minutes |
| REI 120 | EI 60 | |
| | EI 120 | |

Legende

- Aire engin
- Issu de secours
- Parcours de secours
- Unité de passage: 1UP
- Colonne sèche
- Générateurs

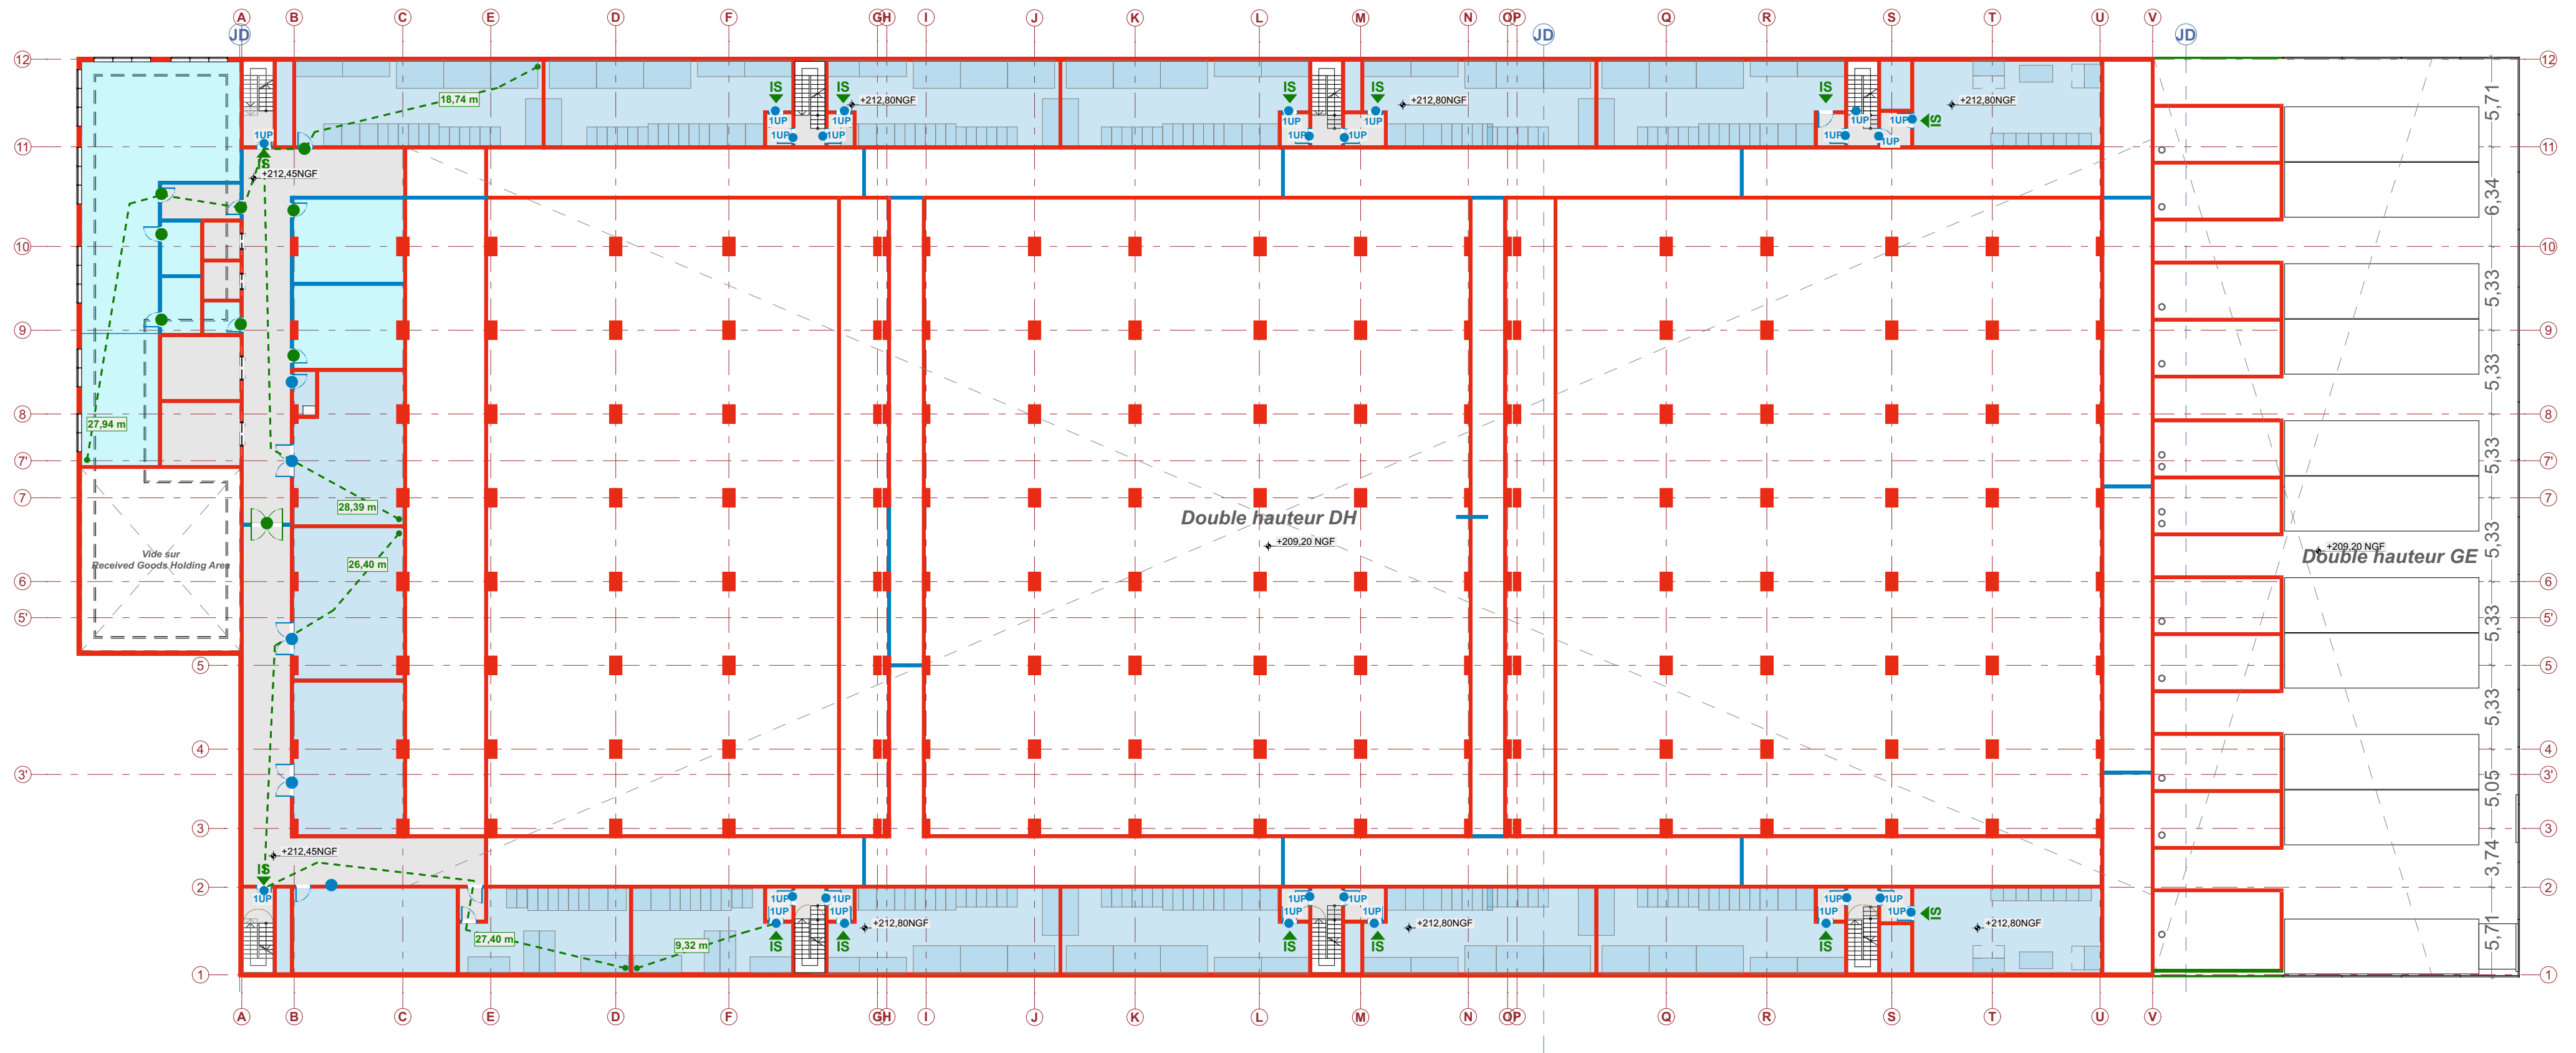

ZONING


-  Salle informatique
-  Locaux Techniques
-  Bureaux et locaux sociaux
-  Circulation

Plan indicatif de distribution intérieure

- | <u>MURS</u> | <u>PORTES</u> | <u>STRUCTURE</u> |
|---|--|--|
|  REI 60 |  EI 30 |  Stabilité au feu 120 minutes |
|  REI 120 |  EI 60 | |
| |  EI 120 | |

Legende

- | | | | |
|---|---------------------|---|-----------------------|
|  | Aire engin |  | Unité de passage: 1UP |
|  | Issu de secours |  | Colonne sèche |
|  | Parcours de secours |  | Générateurs |

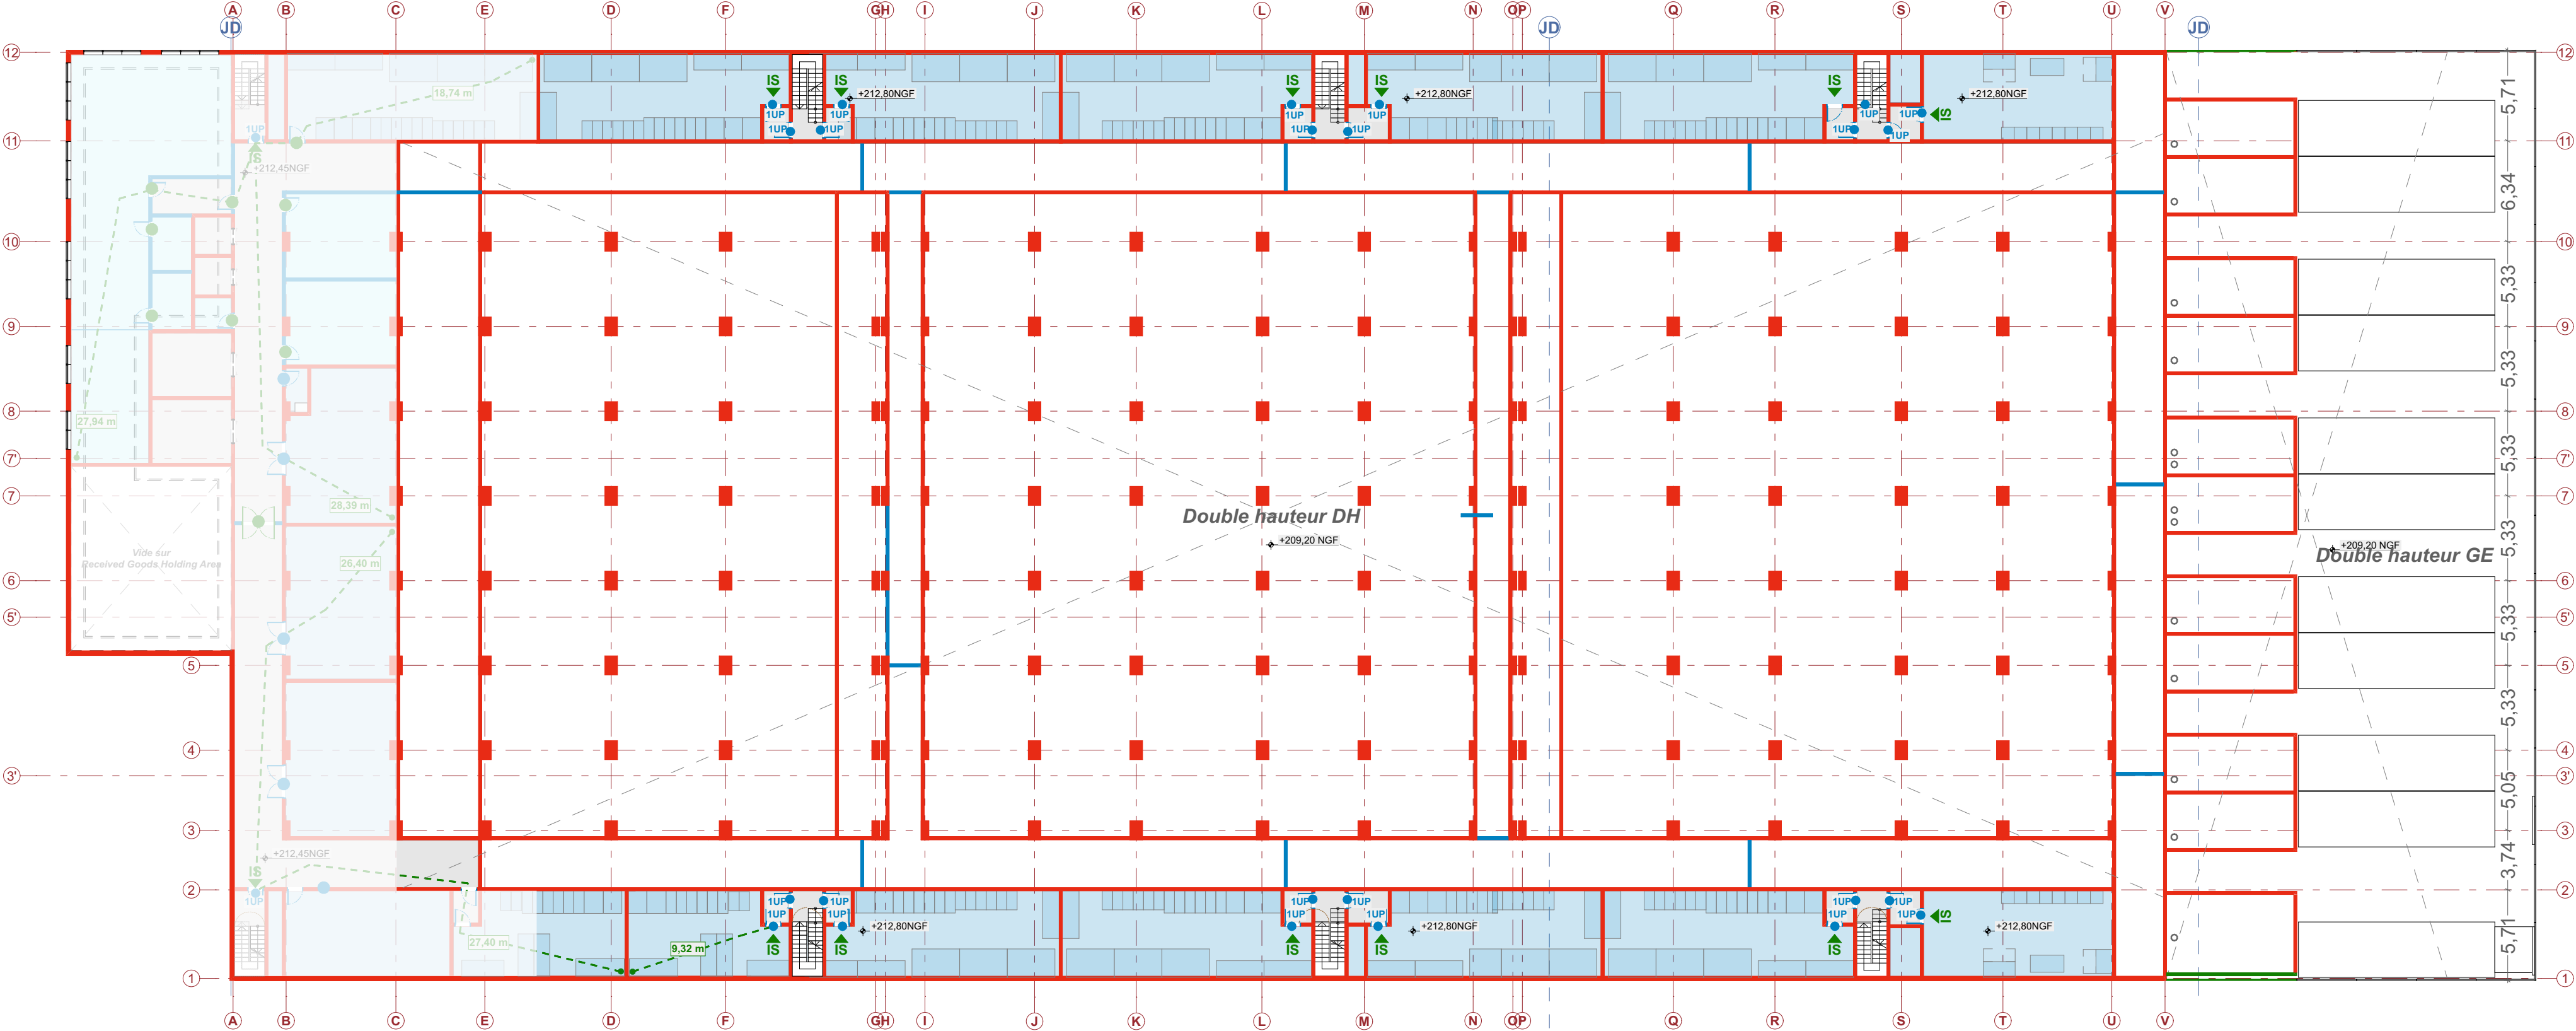

ZONING


-  Salle informatique
-  Locaux Techniques
-  Bureaux et locaux sociaux
-  Circulation

Plan indicatif de distribution intérieure

- | <u>MURS</u> | <u>PORTES</u> | <u>STRUCTURE</u> |
|---|--|--|
|  REI 60 |  EI 30 |  Stabilité au feu 120 minutes |
|  REI 120 |  EI 60 | |
| |  EI 120 | |

Legende

-  Aire engin
 -  Issu de secours
 -  Parcours de secours
 -  Unité de passage: 1UP
 -  Colonne sèche
 -  Générateurs

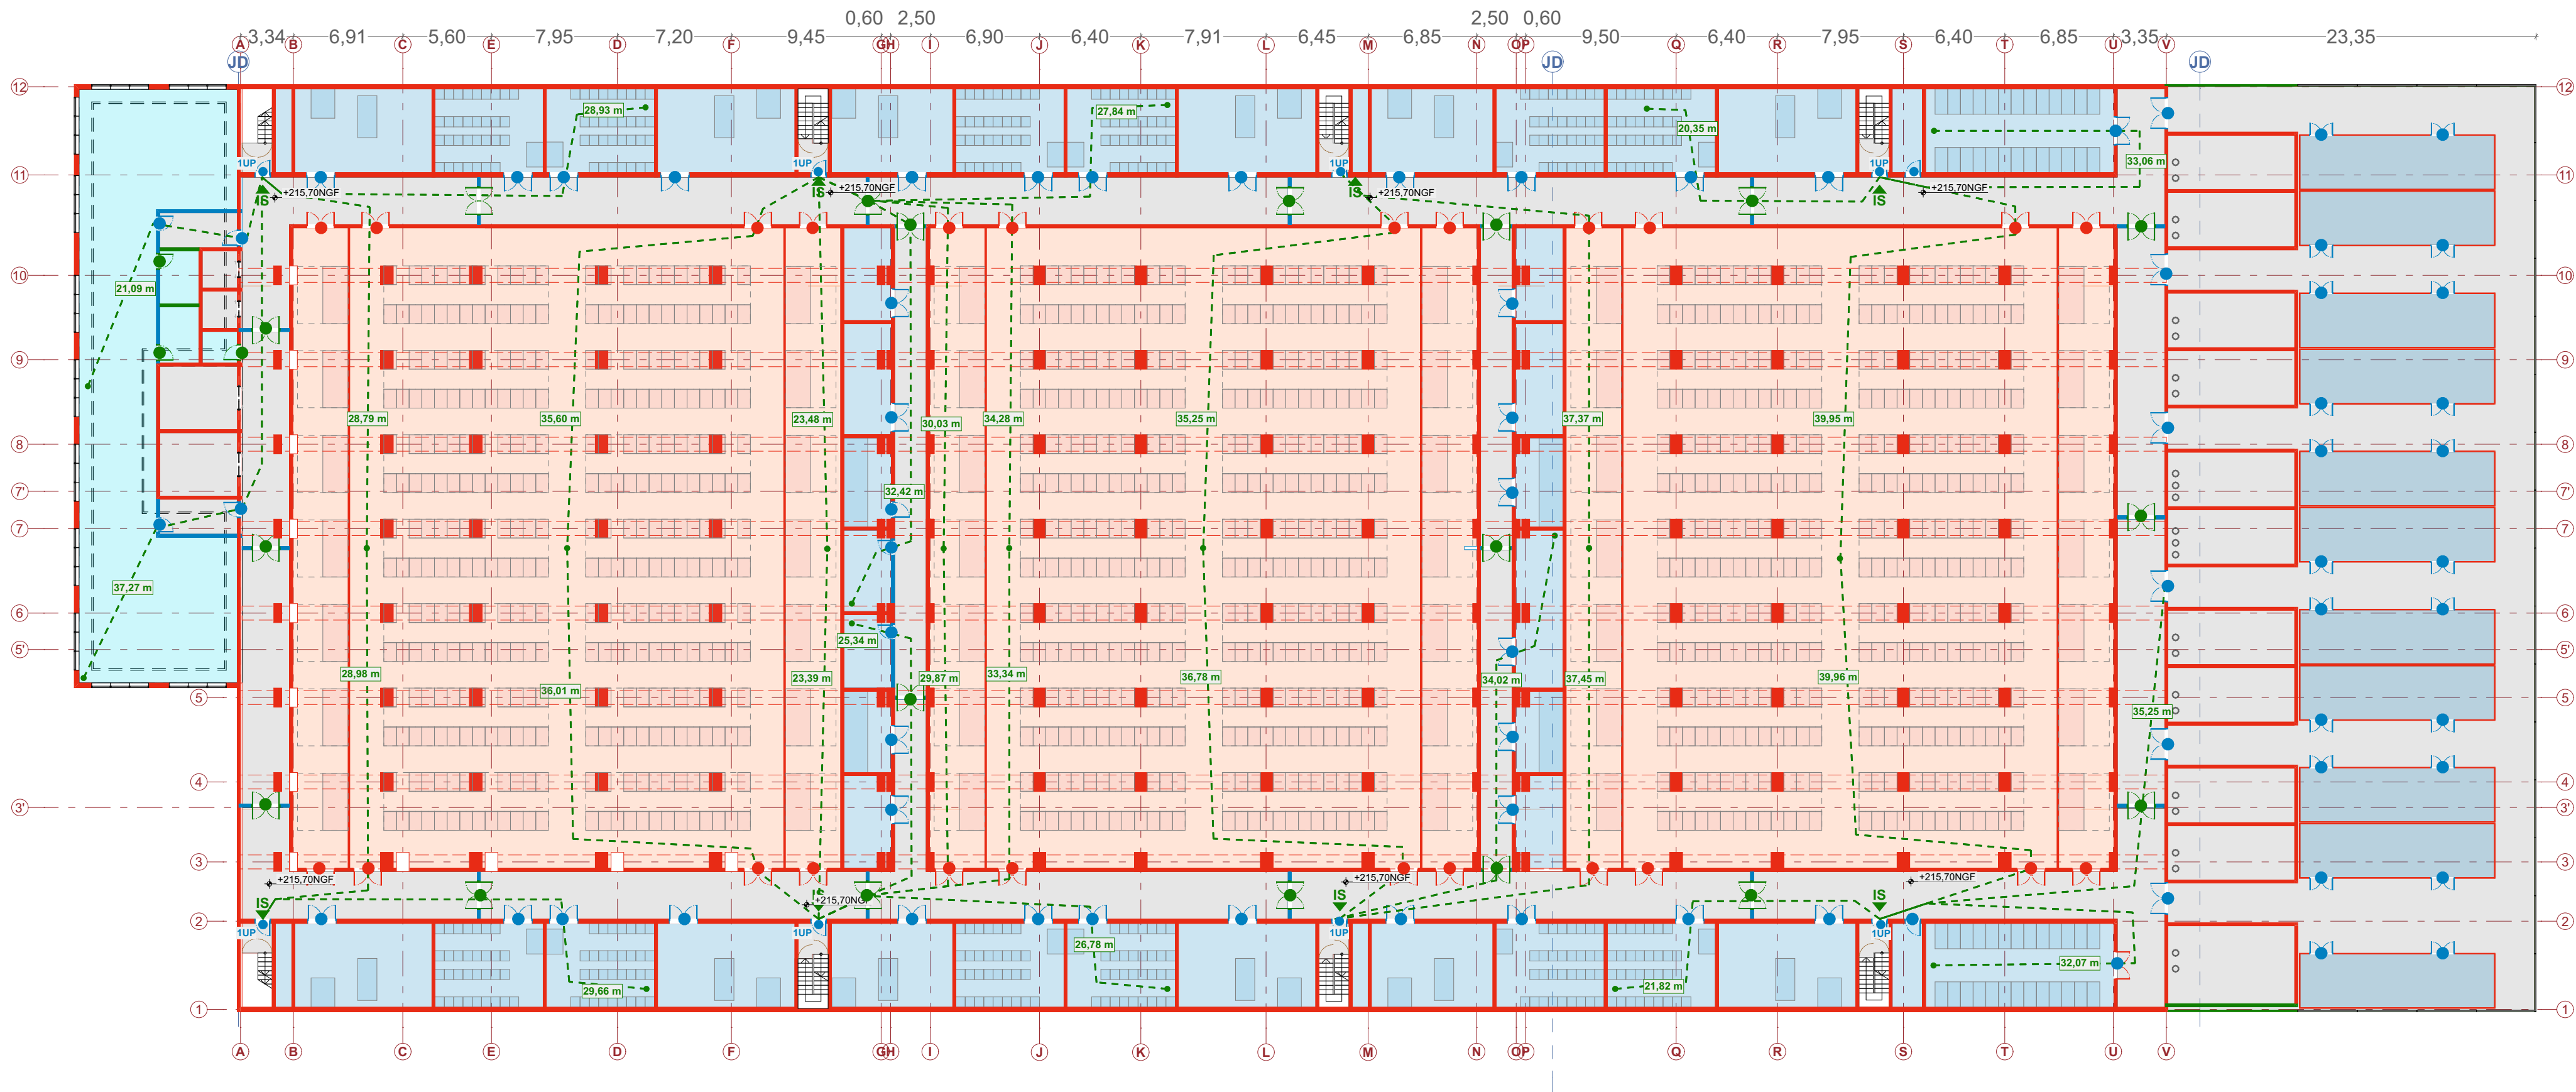

ZONING

- Salle informatique
- Locaux Techniques
- Bureaux et locaux sociaux
- Circulation


Plan indicatif de distribution intérieure

- | MURS | PORTES | STRUCTURE |
|---------|--------|------------------------------|
| REI 60 | EI 30 | Stabilité au feu 120 minutes |
| REI 120 | EI 60 | |
| | EI 120 | |

Legende

- Aire engin
- Issu de secours
- Parcours de secours

- Unité de passage: 1UP
- Colonne sèche
- Générateurs

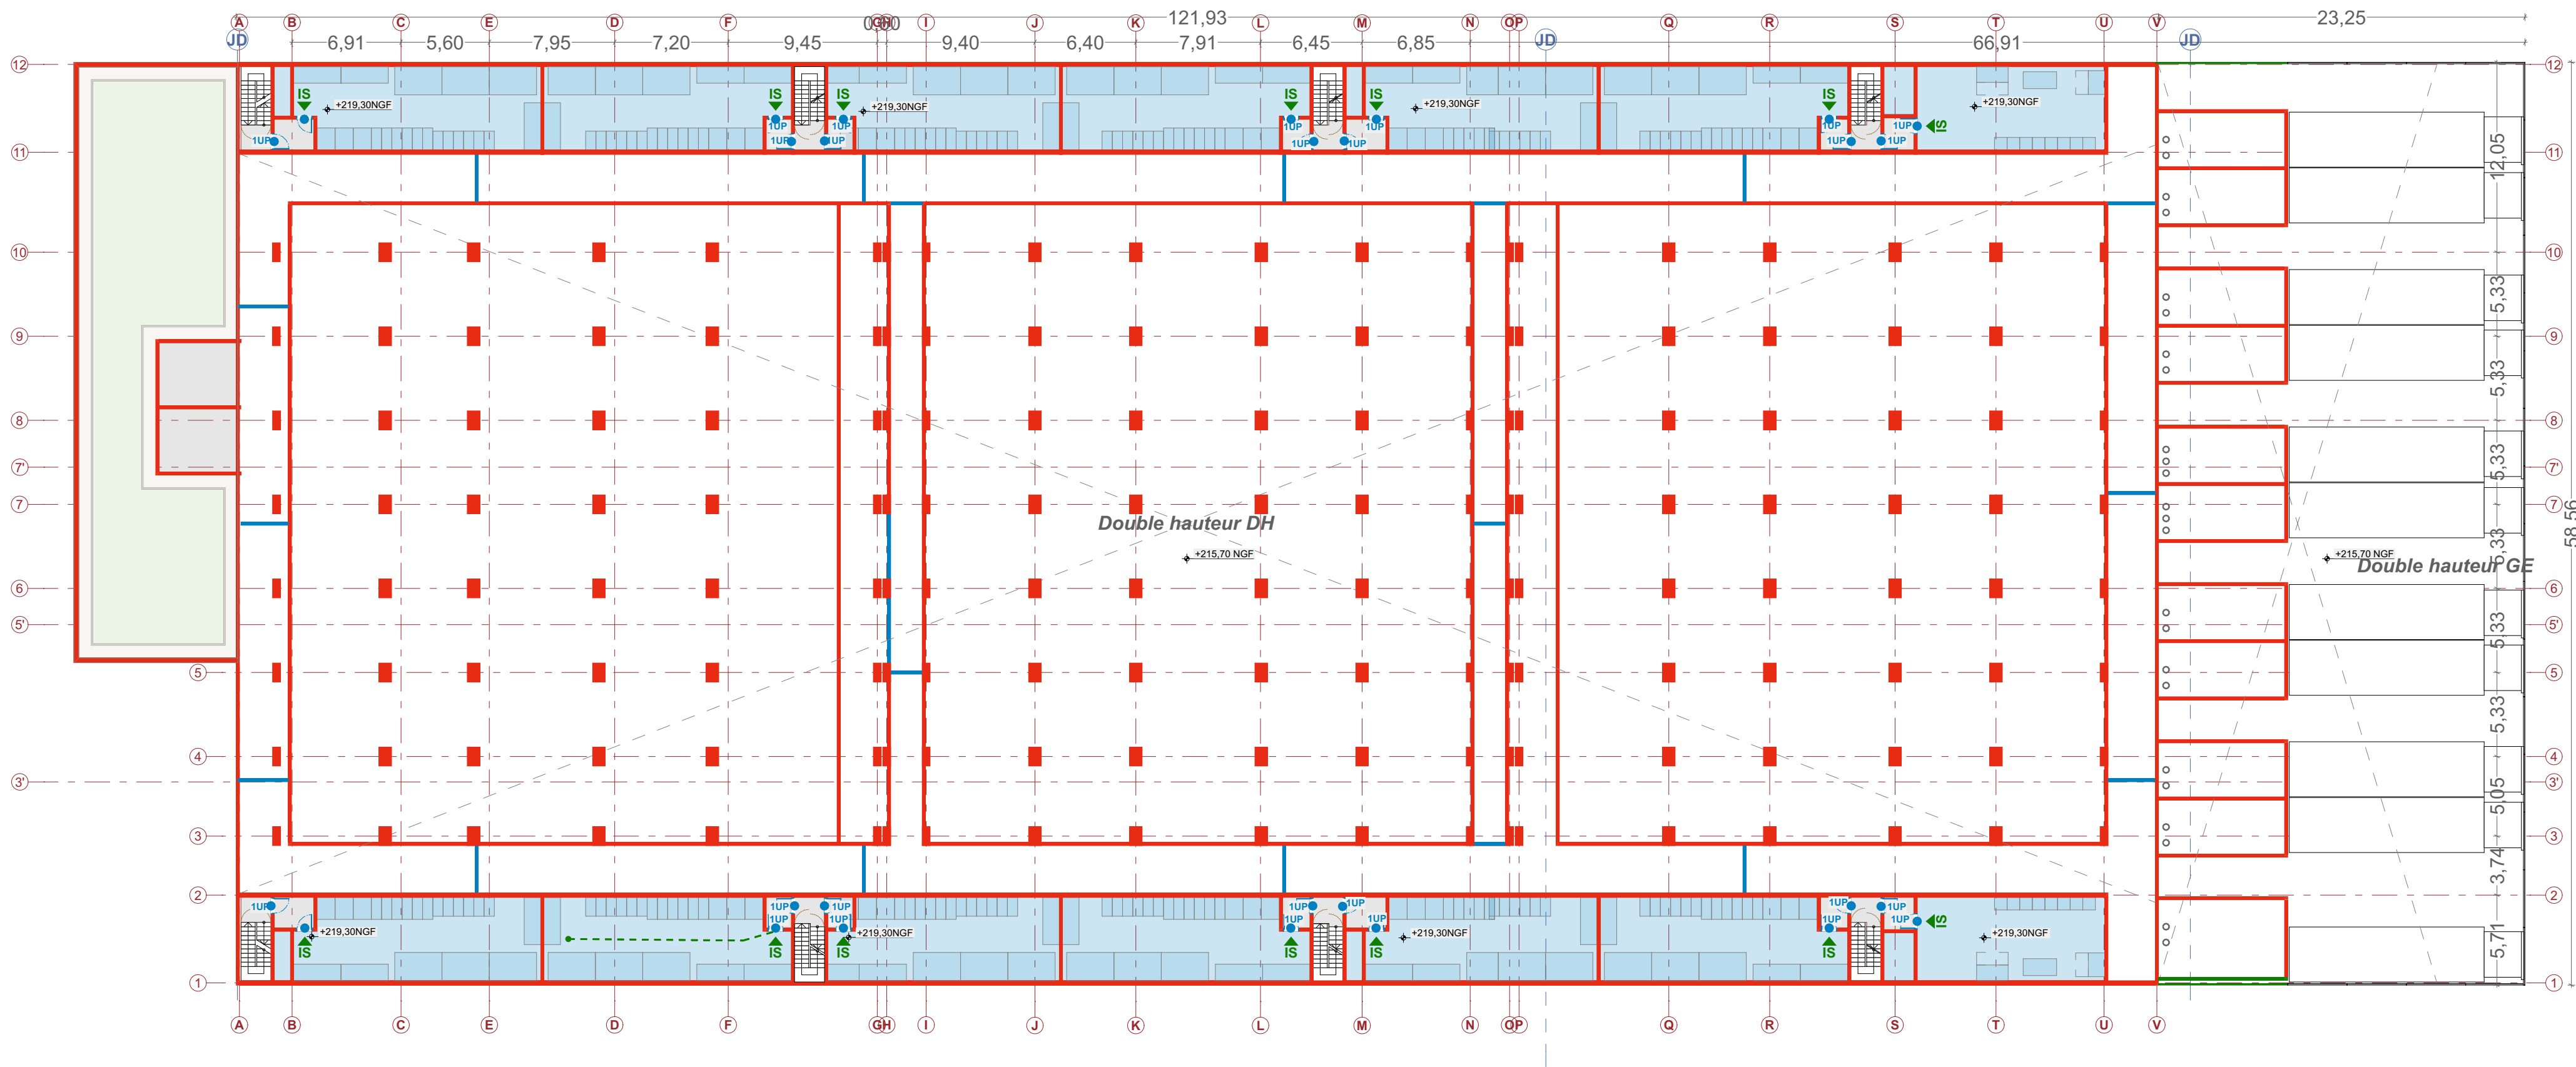

ZONING

- Salle informatique
- Locaux Techniques
- Bureaux et locaux sociaux
- Circulation


Plan indicatif de distribution intérieure

- | MURS | PORTES | STRUCTURE |
|---------|--------|------------------------------|
| REI 60 | EI 30 | Stabilité au feu 120 minutes |
| REI 120 | EI 60 | |
| | EI 120 | |

Legende

- Aire engin
- Issu de secours
- Parcours de secours

- Unité de passage: 1UP
- Colonne sèche
- Générateurs

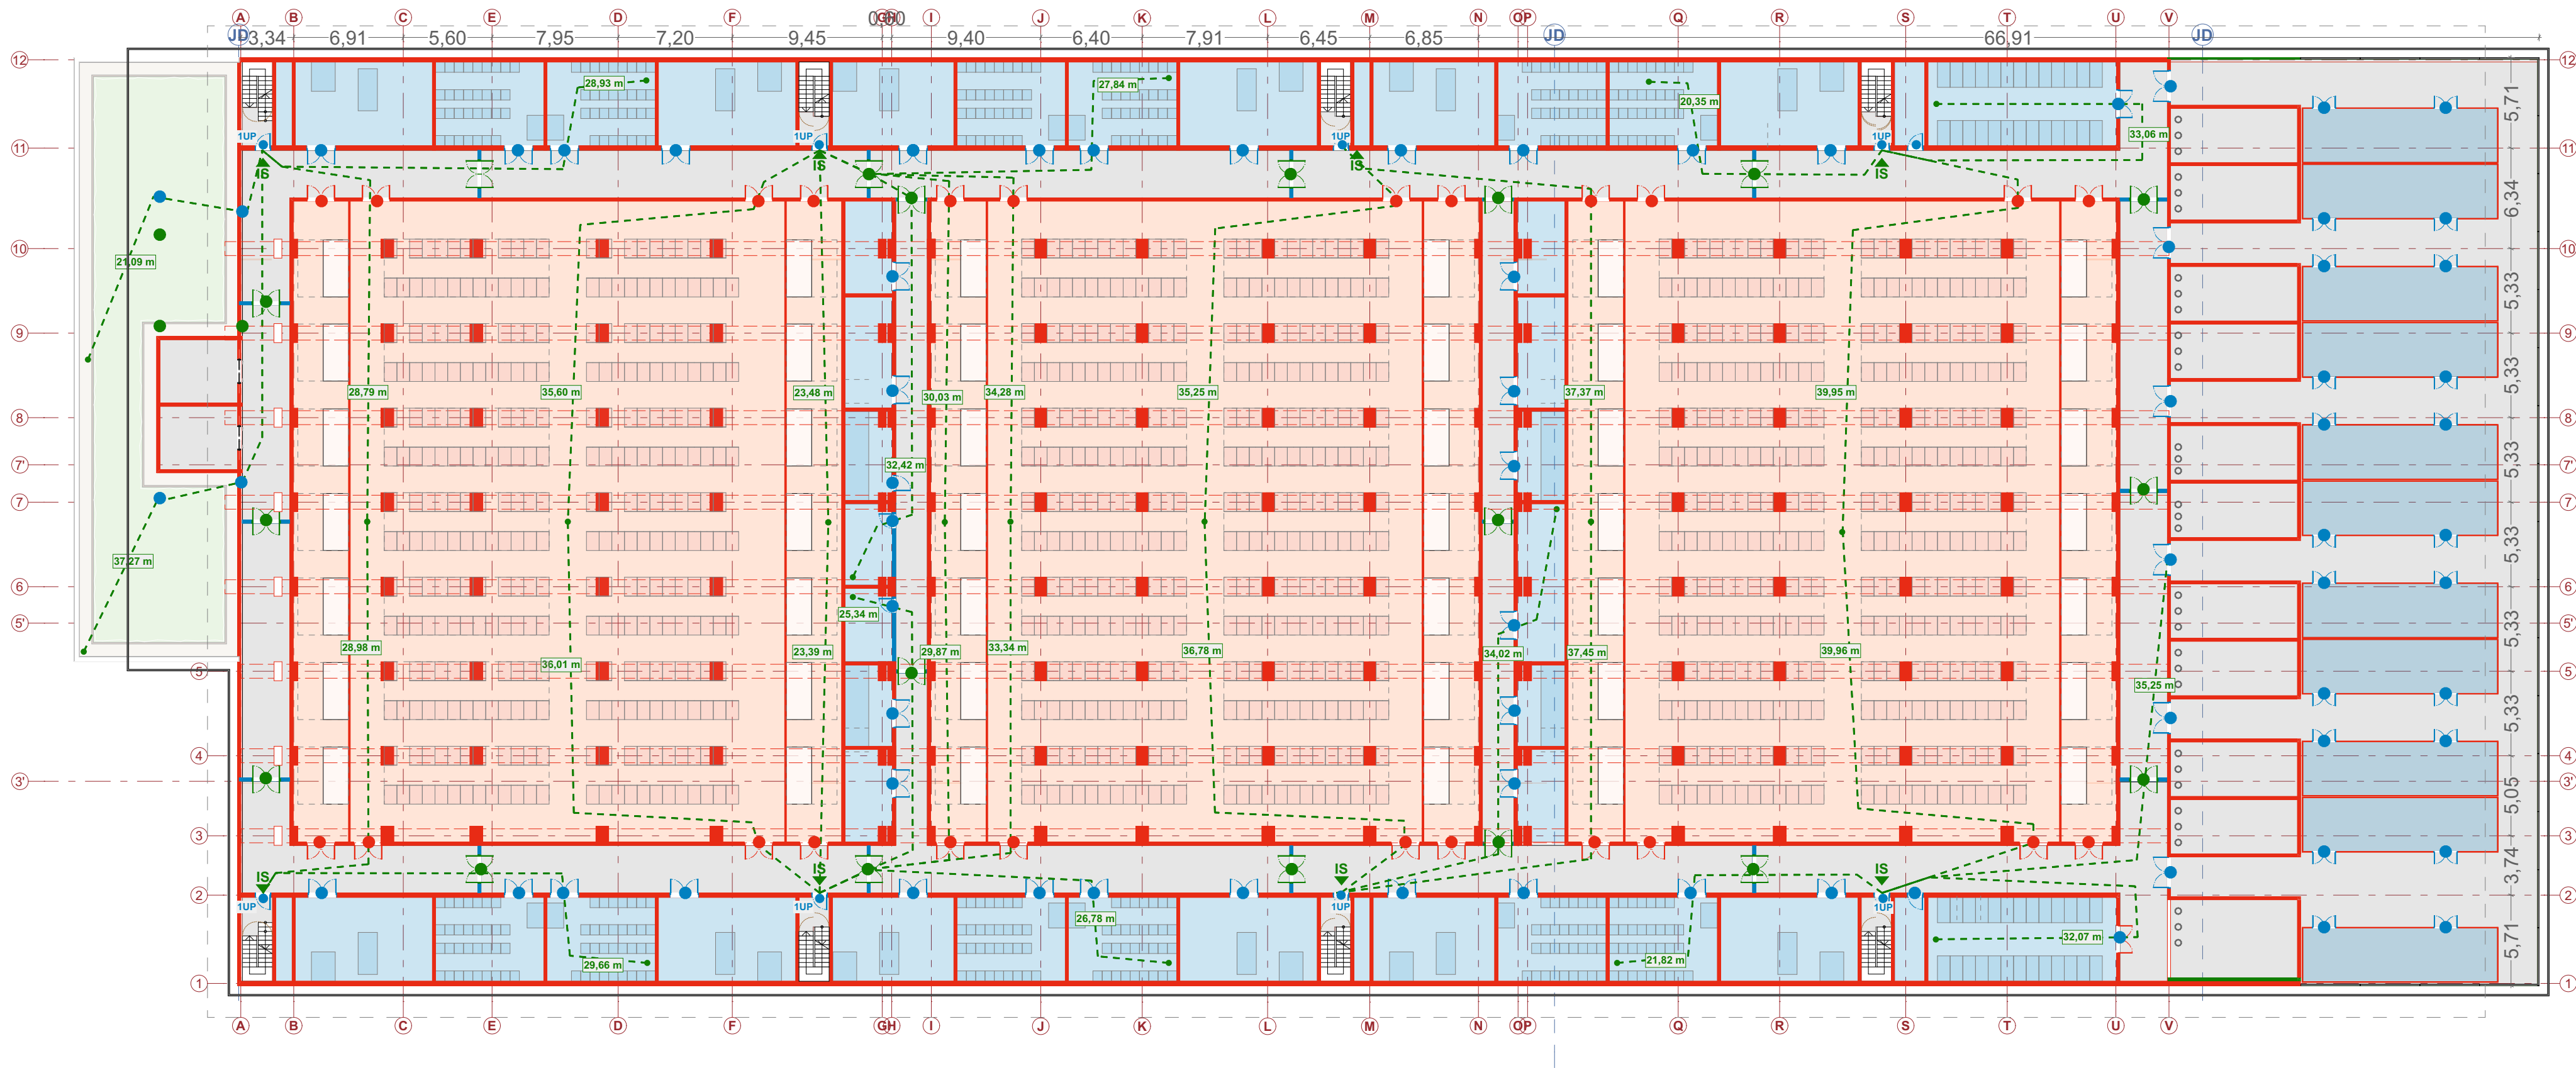

ZONING

- Salle informatique
- Locaux Techniques
- Bureaux et locaux sociaux
- Circulation


Plan indicatif de distribution intérieure

- | MURS | PORTES | STRUCTURE |
|---------|--------|------------------------------|
| REI 60 | EI 30 | Stabilité au feu 120 minutes |
| REI 120 | EI 60 | |
| | EI 120 | |

Legende

- Aire engin
- Issu de secours
- Parcours de secours

- Unité de passage: 1UP
- Colonne sèche
- Générateurs

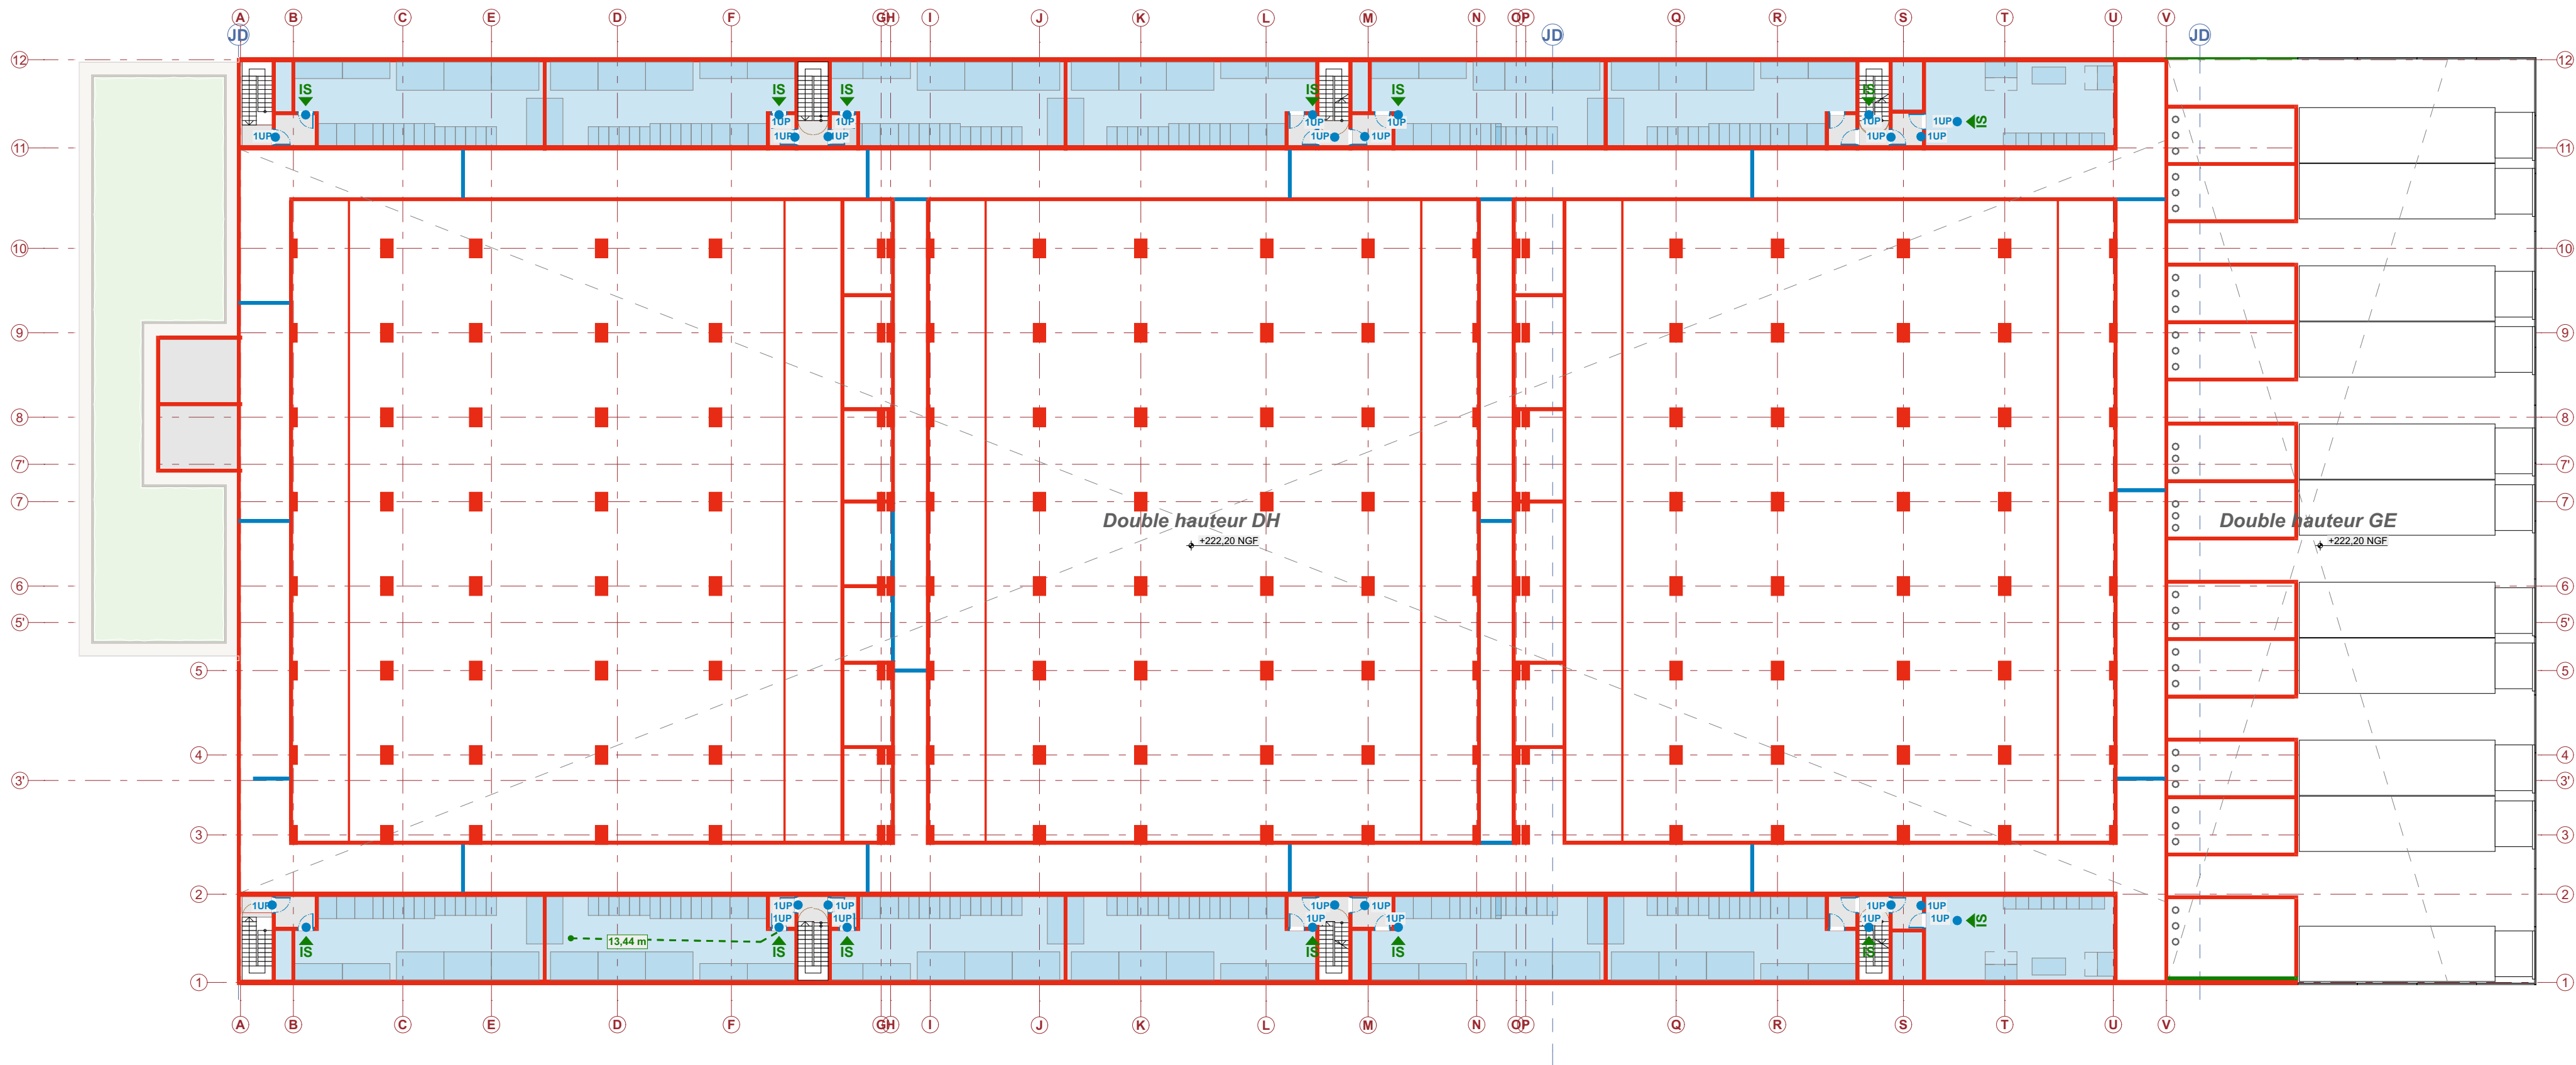

ZONING

- Salle informatique
- Locaux Techniques
- Bureaux et locaux sociaux
- Circulation

Plan indicatif de distribution intérieure

- | MURS | PORTES | STRUCTURE |
|---------|--------|------------------------------|
| REI 60 | EI 30 | Stabilité au feu 120 minutes |
| REI 120 | EI 60 | |
| | EI 120 | |

Legende

- Aire engin
- Issu de secours
- Parcours de secours

- Unité de passage: 1UP
- Colonne sèche
- Générateurs

ATELIER M3

83 boulevard du Montparnasse
75006 Paris
T. 01 45 05 10 18
www.atelier-m3.fr

SAS PIPA DC1


17 rue Sylvain Vignerat
92380 Garches
T. 06 89 40 43 74


Ville de Blyes

Place de la Mairie
01150 Blyes
T. 04 74 61 53 14
www.blyes.fr

Chemin de Serre
01150 Blyes

PC/APS - 00
20/04/2026

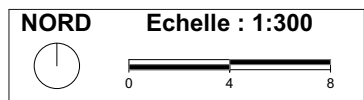

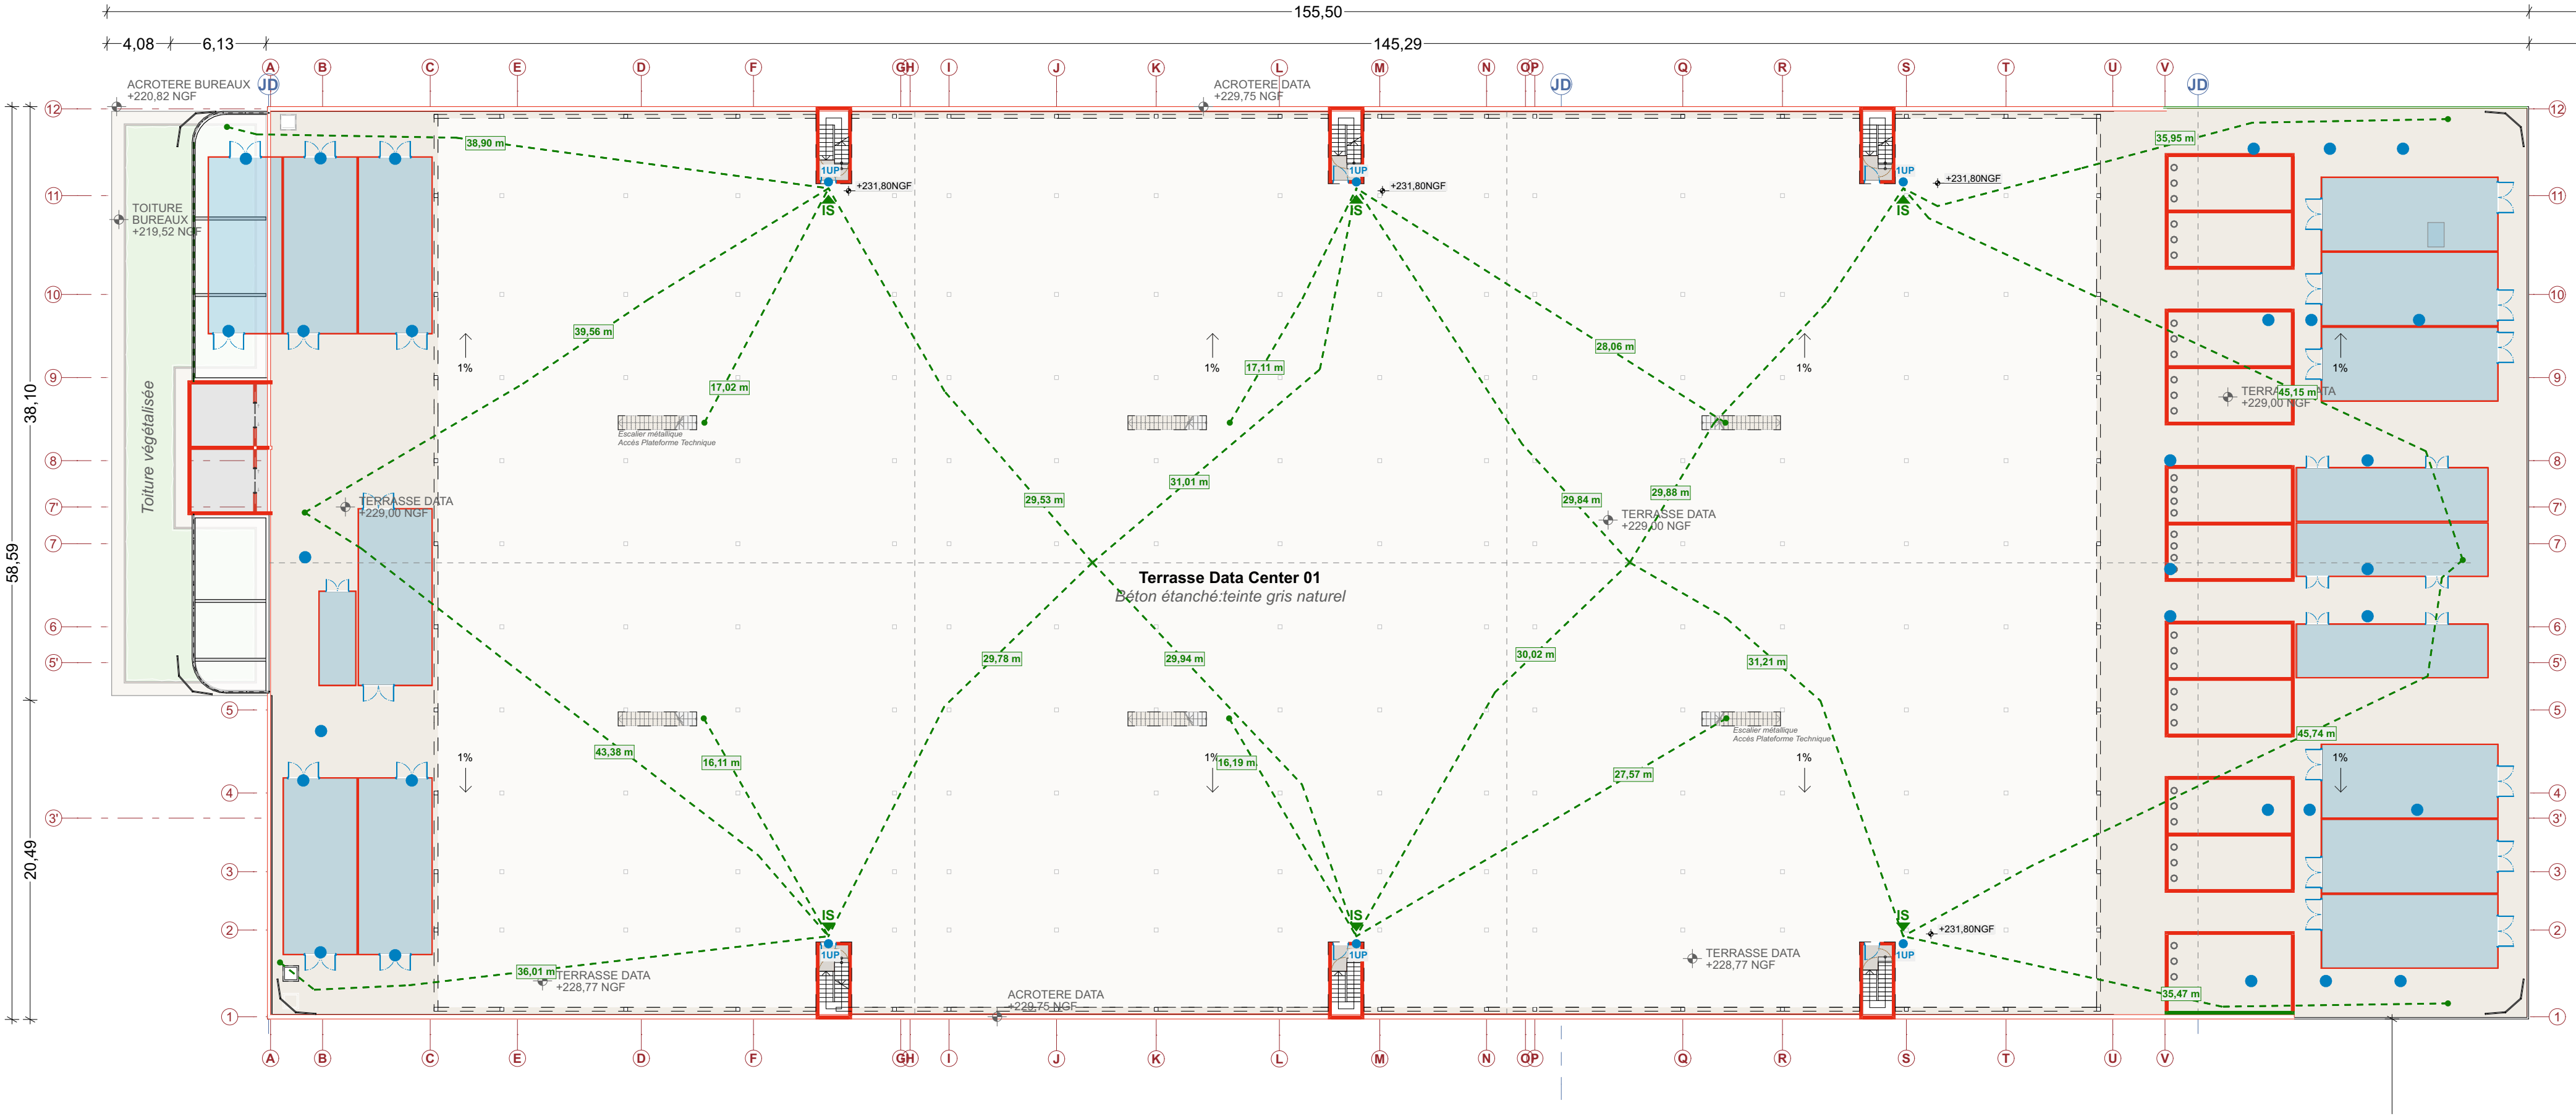

ZONING

- Salle informatique
- Locaux Techniques
- Bureaux et locaux sociaux
- Circulation

Plan indicatif de distribution intérieure

- | MURS | PORTES | STRUCTURE |
|---------|--------|------------------------------|
| REI 60 | EI 30 | Stabilité au feu 120 minutes |
| REI 120 | EI 60 | |
| | EI 120 | |

Legende

- Aire engin
- Issu de secours
- Parcours de secours
- Unité de passage: 1UP
- Colonne sèche
- Générateurs

ATELIER M3

83 boulevard du Montparnasse
75006 Paris
T. 01 45 05 10 18
www.atelier-m3.fr

SAS PIPA DC1


17 rue Sylvain Vigneras
92380 Garches
T. 06 89 40 43 74

Ville de Blyes


Place de la Mairie
01150 Blyes
T. 04 74 61 53 14
www.blyes.fr

Chemin de Serre
01150 Blyes

PC/APS - 00
20/04/2026

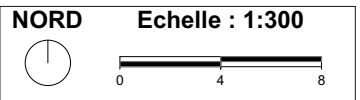

313.44

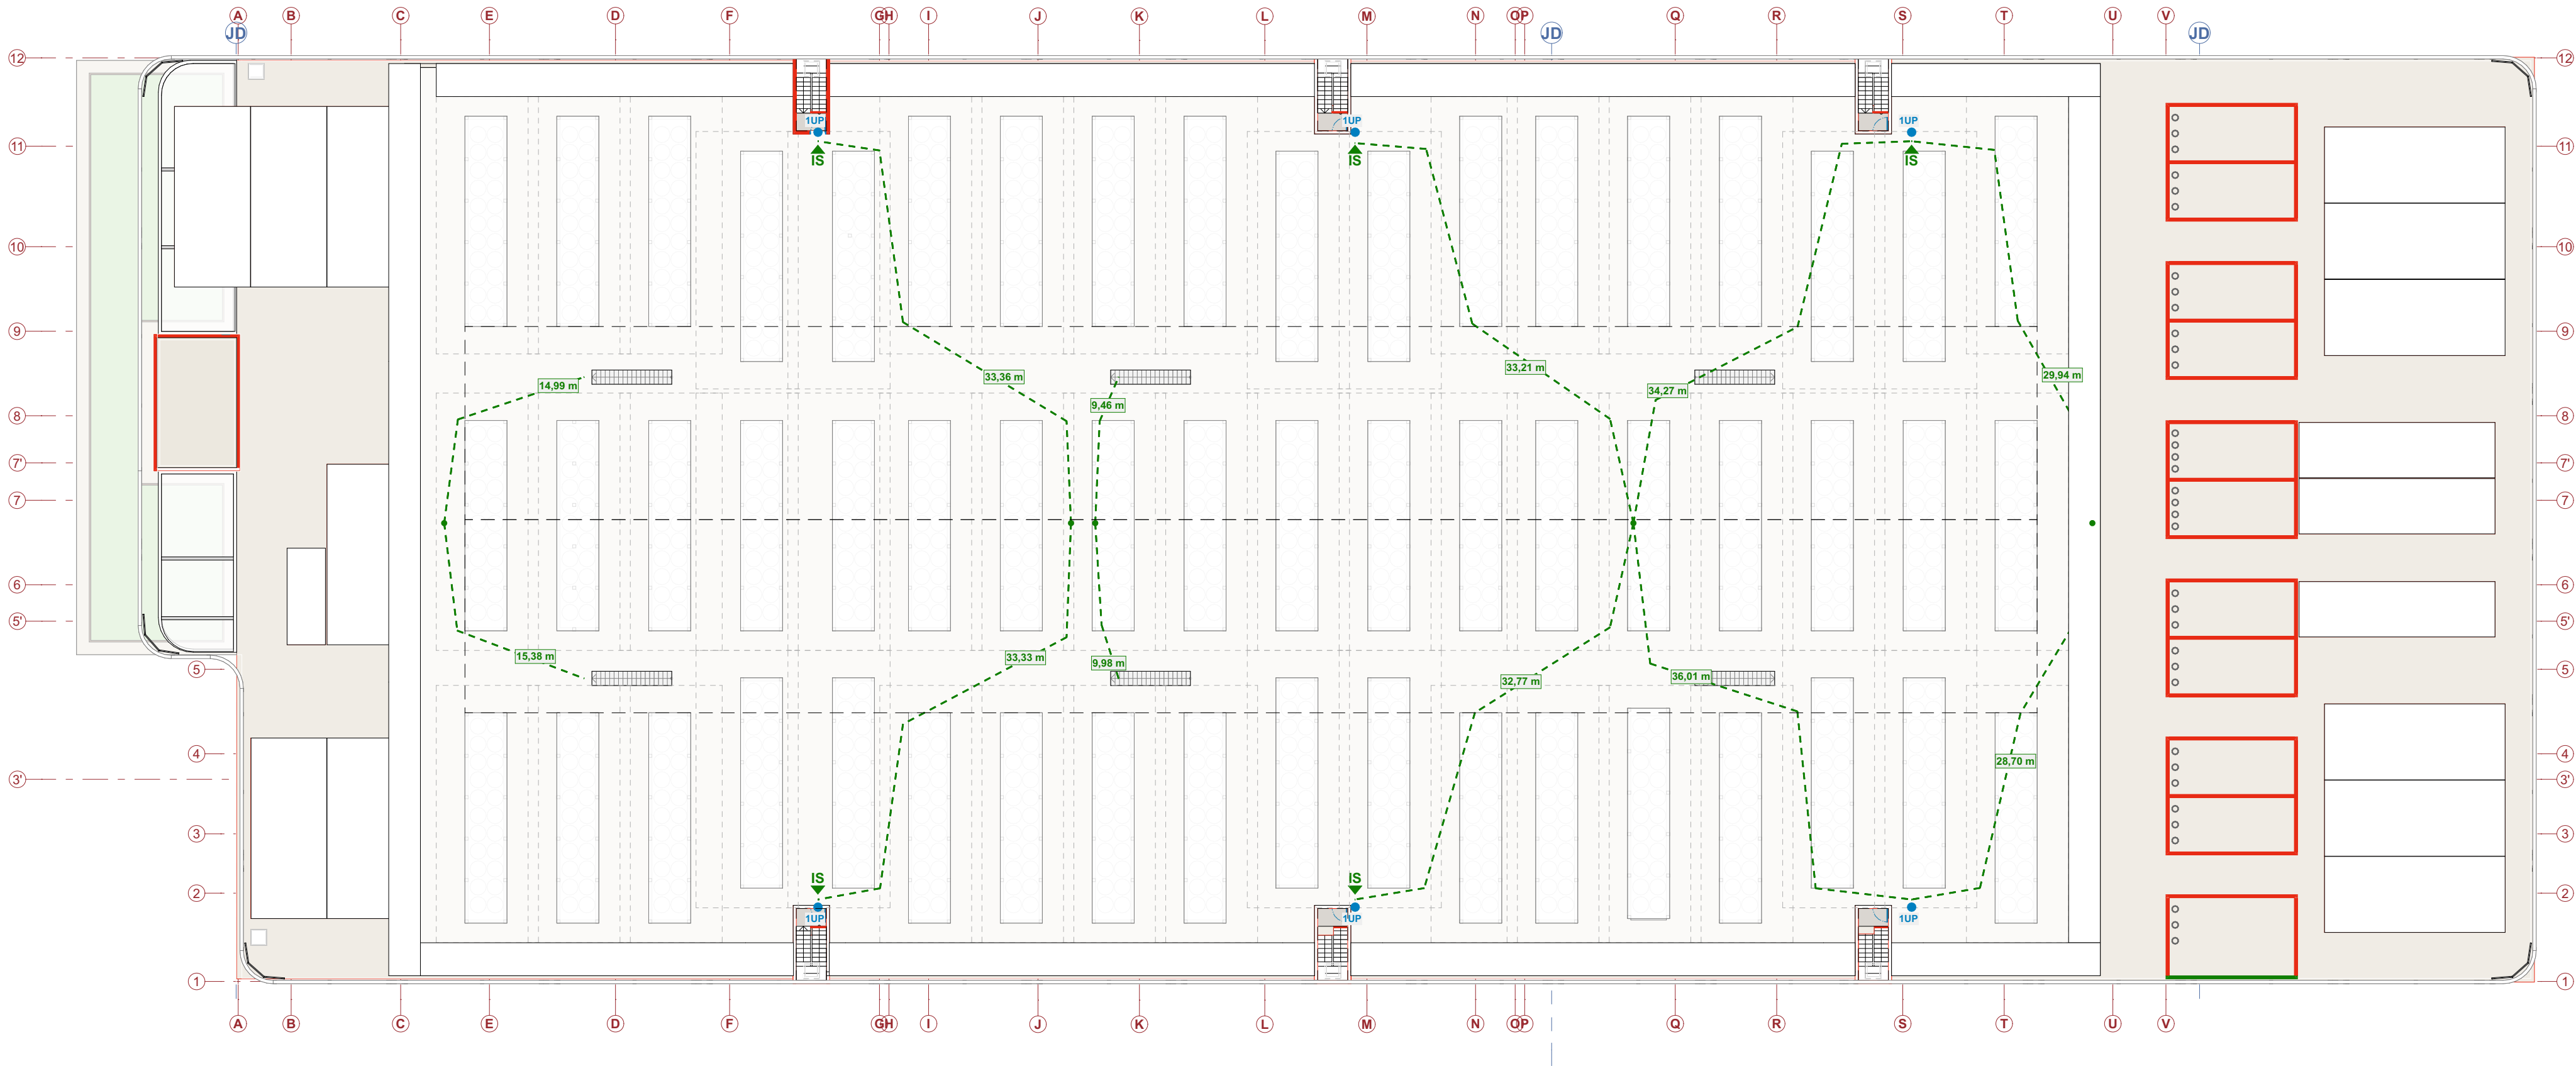

ZONING

- Salle informatique
- Locaux Techniques
- Bureaux et locaux sociaux
- Circulation


Plan indicatif de distribution intérieure

- | MURS | PORTES | STRUCTURE |
|---------|--------|------------------------------|
| REI 60 | EI 30 | Stabilité au feu 120 minutes |
| REI 120 | EI 60 | |
| | EI 120 | |


Legende

- Aire engin
- Issu de secours
- Parcours de secours

- Unité de passage: 1UP
- Colonne sèche
- Générateurs

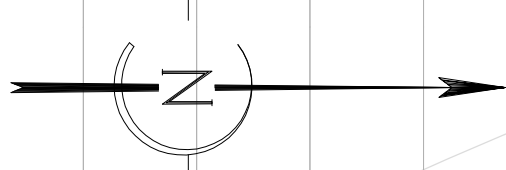

LOT B
AB n°55p3
S = 69 693 m² env.

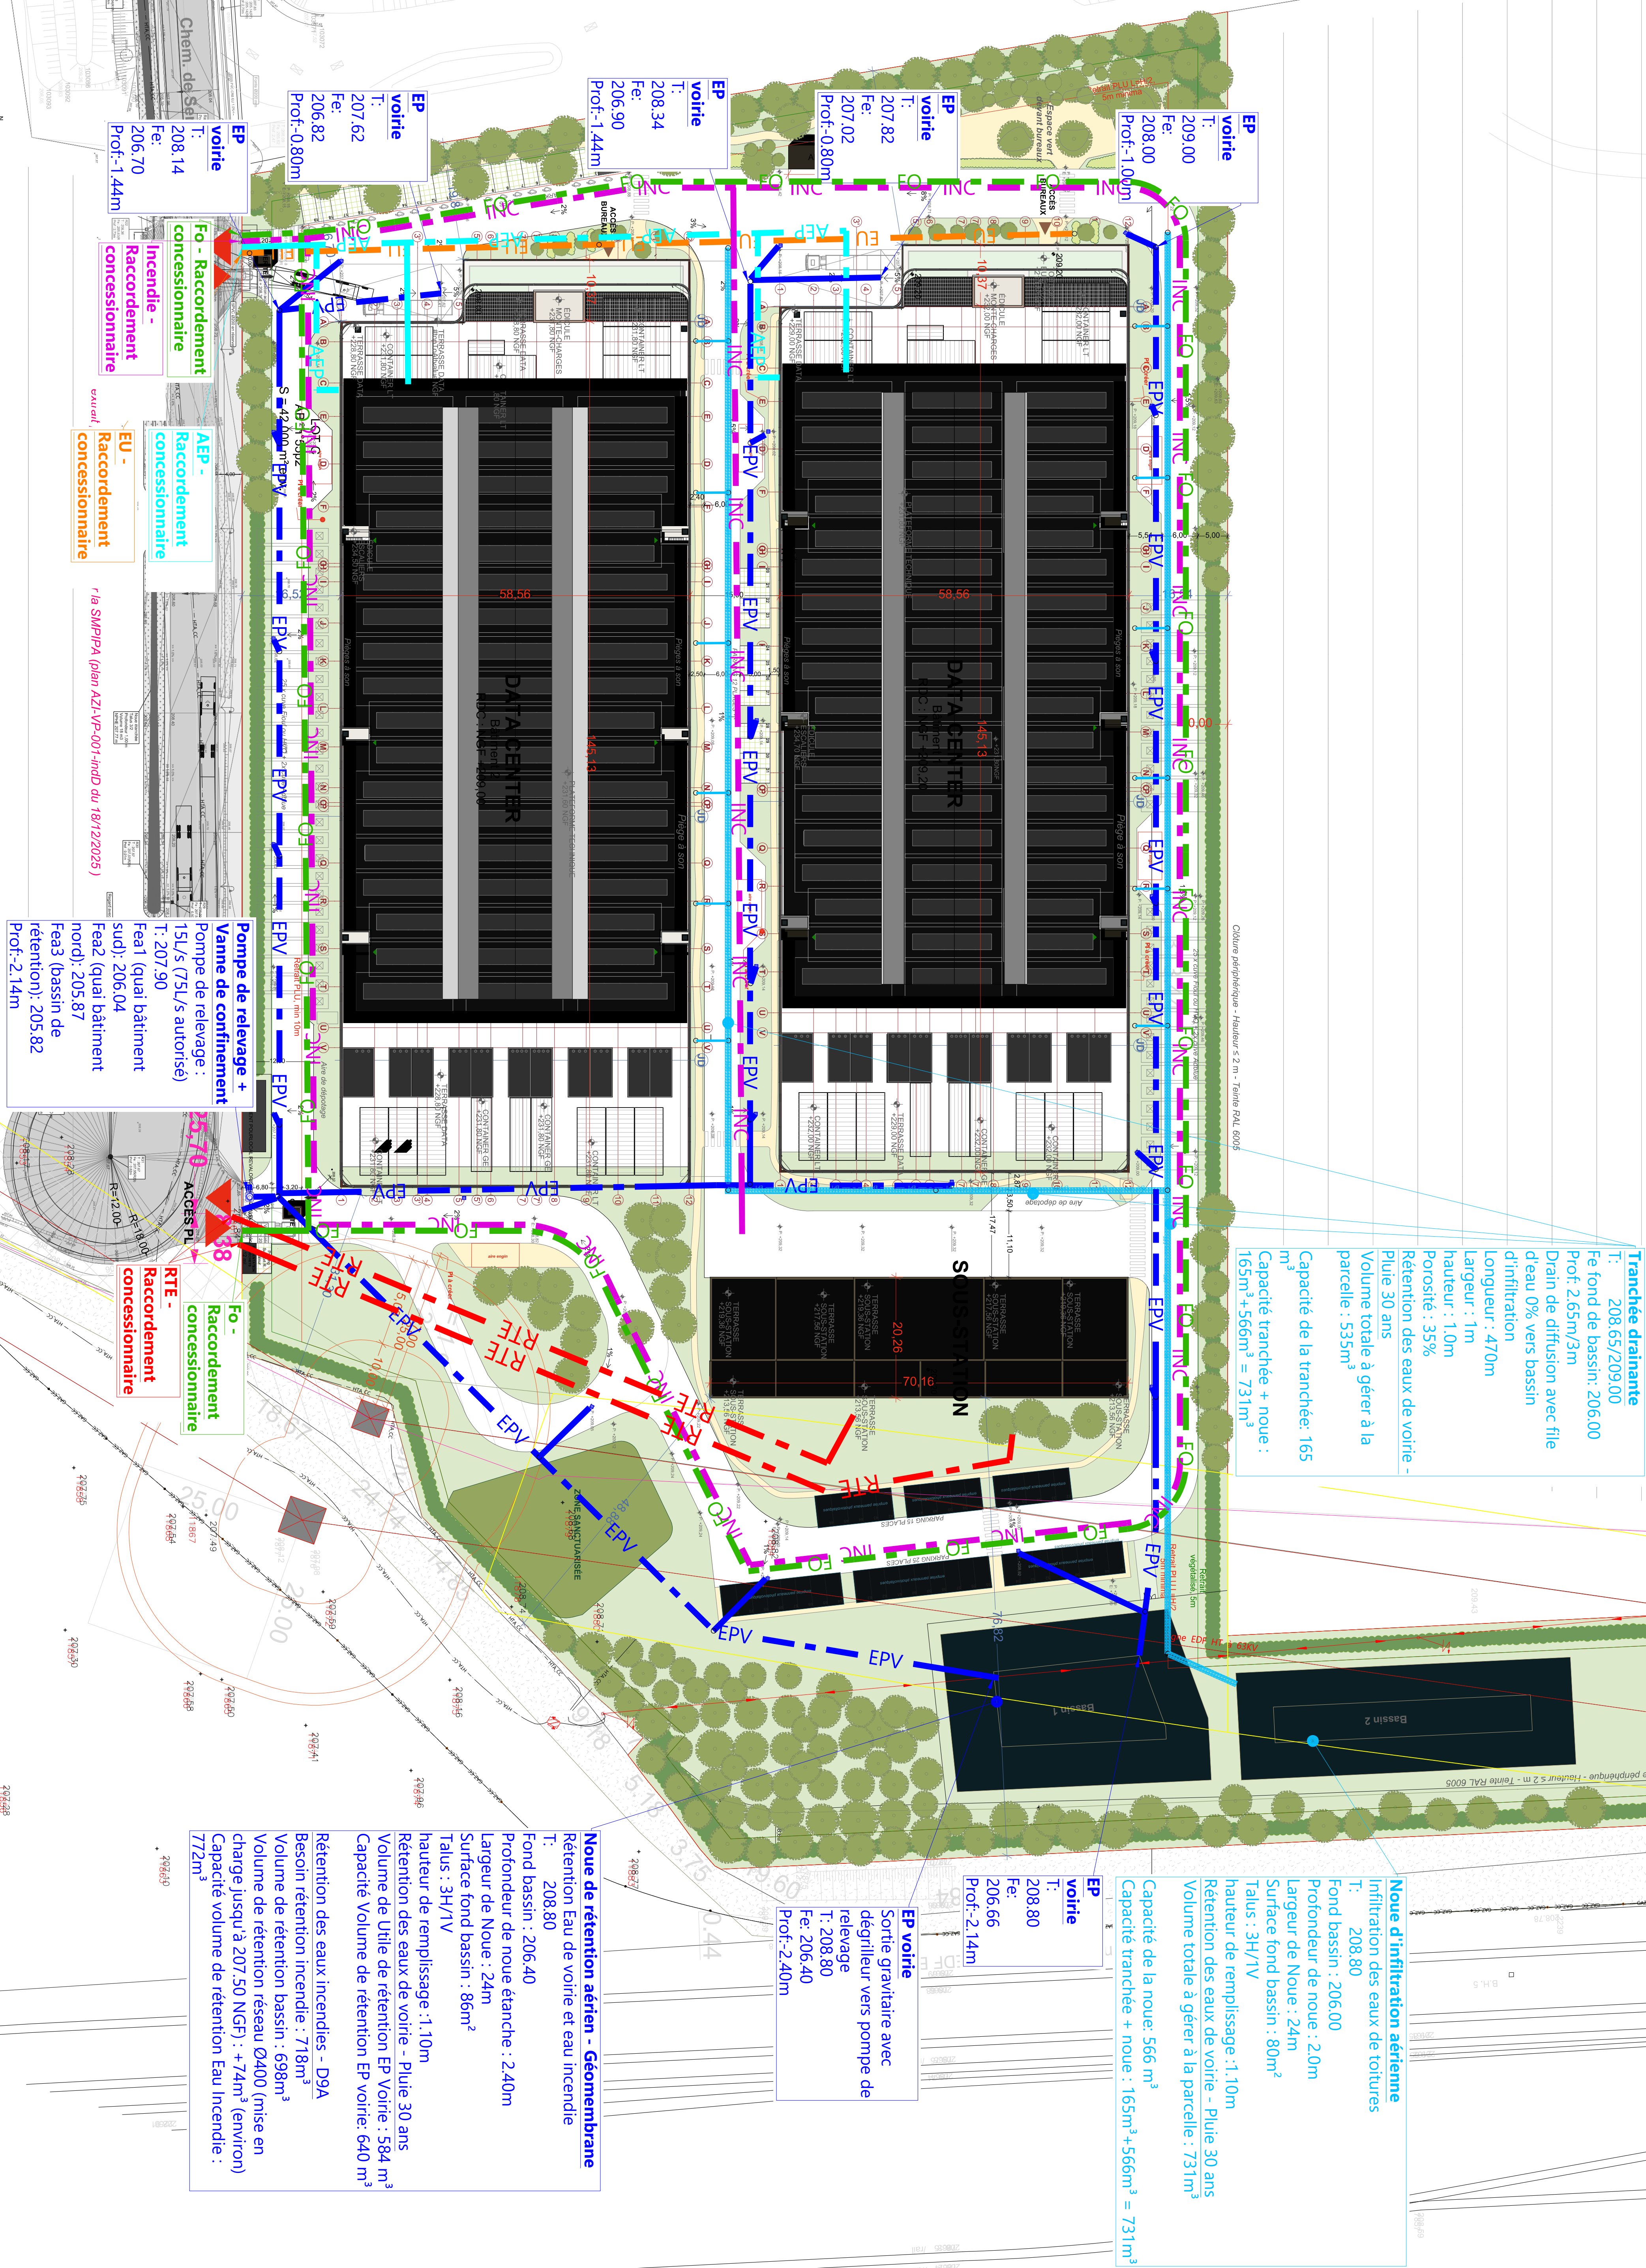

NOTA

Les réseaux représentés peuvent être modifiés à tous moments et l'ensemble des renseignements portés sur ce plan ne sont donnés qu'à titre indicatif. Tous travaux à proximité des canalisations engagent la responsabilité de l'intervenant à lui appartenant de vérifier la situation réelle des réseaux avant d'intervenir. Aucun travail ne devra être entrepris sans avoir le service intéressé.

Réseaux humides :

- AEP - Réseau d'adduction d'eau potable projet
- EPI - Réseau d'eaux pluviales projet toiture
- EPV - Réseau d'eaux pluviales projet voirie
- EU - Réseau d'eaux usées projet
- INC - Réseau incendie projet

Réseaux secs :

- RTE - Réseau Electrique RTE projet
- FO - Réseau Fibre optique projet

SAS PIPA DC1
17 Rue Sylvain Vigneras
92380 GARCHES



DATA CENTER - H2DC LAINE DE LAIN - BLYES

MAÎTRISE D'OUVRAGE :

ARCHITECTE : ATURUM K&I
15 Boulevard du Département 75006 Paris
TEL : 01 47 71 48 33
FAX : 01 47 71 48 33
E-MAIL : info@aturumki.com

V.R.D
PLAN DE PRINCIPE
SYNTHÈSE DES RESEAUX

IND. DATE MODIFICATIONS									
		0		17/11/25 1ère diffusion					
		C		23/02/26 Modification Plan Masse					
		D		11/06/26 Modification épaisseur des traits					