

Région Grand-Est
Département de la Marne
Commune de Mourmelon-le-grand (51400)

Dossier de Demande d'Autorisation environnementale

Maître d'Ouvrage:
SAS CENTRALE PHOTOVOLTAIQUE DU CAMP DE MOURMELON



AVRIL 2023

Adresse de Correspondance :

EDF Renouvelables France
Mme Franciah AHOUANDJINO
Agence de Paris,
100 esplanade du Général de Gaulle
92932 Paris La Défense Cedex
tel : 06 09 77 89 97
mail : franciah.ahouandjinou@edf-re.fr

Adresse du Demandeur :

SAS CENTRALE PHOTOVOLTAIQUE CENTRALE
PHOTOVOLTAIQUE DU CAMP DE MOURMELON
Chez EDF Renouvelables France
Coeur Défense- Tour B
100 Esplanade du Général De Gaulle
92932 Paris La Défense Cedex

Pièces constitutives du dossier de demande d’autorisation environnementale

Pièce 1 : CERFA (Joint au dossier).....	1
Pièce 2 : DOSSIER ADMINISTRATIF ET TECHNIQUE (Joint au dossier).....	3
Pièce 3 : ETUDE D'IMPACT ET SON RESUME NON TECHNIQUE (Joint au dossier).....	5
Pièce 4 : CARTES ET PLANS DU PROJET	7
PJ.1 - PLAN DE SITUATION DU TERRAIN	9
Localisation générale du projet.....	10
PJ.2 - ELEMENTS GRAPHIQUES, PLANS OU CARTES	11
PJ.2.1 - Plan cadastral du foncier concerné par le projet	13
PJ.2.2 - Plan masse de la construction	15
PJ.2.2.1 - Plan de masse des constructions.....	16
PJ.2.2.2 - Plan de masse des constructions avec vue aérienne.....	17 à 21
PJ.2.3 - Plan de coupe du projet	23 à 25
PJ.2.4 -Détails des constructions.....	27
PJ.2.4.1 - Détail d'une structure photovoltaïque.....	28
PJ.2.4.2 - Détail du poste de livraison.....	29
PJ.2.4.3 - Détail d'un poste de transformation.....	30 à 32
PJ.2.5 - Facades des constructions.....	33
PJ.2.5.1 - Facades d'une structure photovoltaïque 3V26.....	34
PJ.2.5.2 - Facades d'une structure photovoltaïque 3V9.....	35
PJ.2.5.3 - Facades du poste de livraison.....	36
PJ.2.5.4 - Facades d'un poste de transformation.....	37 à 38
PJ.2.5.4 - Plan modèle d'une citerne 60m3.....	39
PJ.2.6 - Photomontages du projet dans son environnement.....	41
PJ.2.6.1 - Carte de localisation des points de vues.....	42
PJ.2.6.2 - Point de vue 1.....	43
PJ.2.6.3 - Point de vue 2.....	44
PJ.2.6.4 - Point de vue 3.....	45
PJ.2.6.5 - Point de vue 4.....	46
PJ.2.6.6 - Point de vue 5.....	47
PJ.2.6.7 - Point de vue 6.....	48
PJ.2.6.8 - Point de vue 7.....	49
Pièce 5 : NOTE DE PRESENTATION NON TECHNIQUE DU PROJET (Joint au dossier)	51
Pièce 6 : AVIS DES SERVICES INSTRUCTEURS (Joint au dossier)	53

PIÈCE 1 : CERFA (JOINT AU DOSSIER)

PIÈCE 2 : DOSSIER ADMINISTRATIF ET TECHNIQUE (JOINT AU DOSSIER)

PIÈCE 3 : ETUDE D'IMPACT ET SON RÉSUMÉ NON TECHNIQUE (JOINT AU DOSSIER)

Contenu

- PJ.1- Plan de situation du projet
- PJ.2- Elements graphiques

PIÈCE 4 : CARTES ET PLANS DU PROJET

Architecte

I'M IN ARCHITECTURE
21 rue d'Auteuil 75016 PARIS
06 71 15 45 63 // im.in.archi@gmx.com
SARL au capital de 16500€
533 863 940 R.C.S. PARIS



EDF Renouvelables France
Coeur Défense- Tour B
100, esplanade du Général de Gaulle
92932 Paris La Défense Cedex

Contenu

PJ.1- PLANS DE SITUATION DU TERRAIN

Architecte


I'M IN ARCHITECTURE
21 rue d'Auteuil 75016 PARIS
06 71 15 45 63 // im.in.archi@gmx.com
SARL au capital de 16500€
533 863 940 R.C.S. PARIS



EDF Renouvelables France
Coeur Défense- Tour B
100, esplanade du Général de Gaulle
92932 Paris La Défense Cedex

LOCALISATION GÉNÉRALE
DU PROJET

Légende
Localisation de la
Centrale photovoltaïque

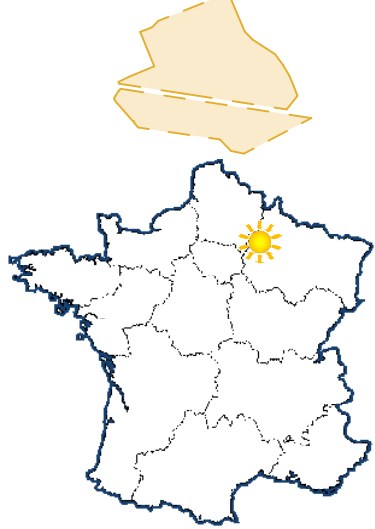

Echelle 1/25000 au format A3




Architecte

I'M IN ARCHITECTURE

21 rue d'Auteuil 75016 PARIS
06 71 15 45 63 // im.in.archi@gmx.com
SARL au capital de 16500€
533 863 940 R.C.S. PARIS



EDF Renouvelables France
Coeur Défense- Tour B
100, esplanade du Général de Gaulle
92932 Paris La Défense Cedex

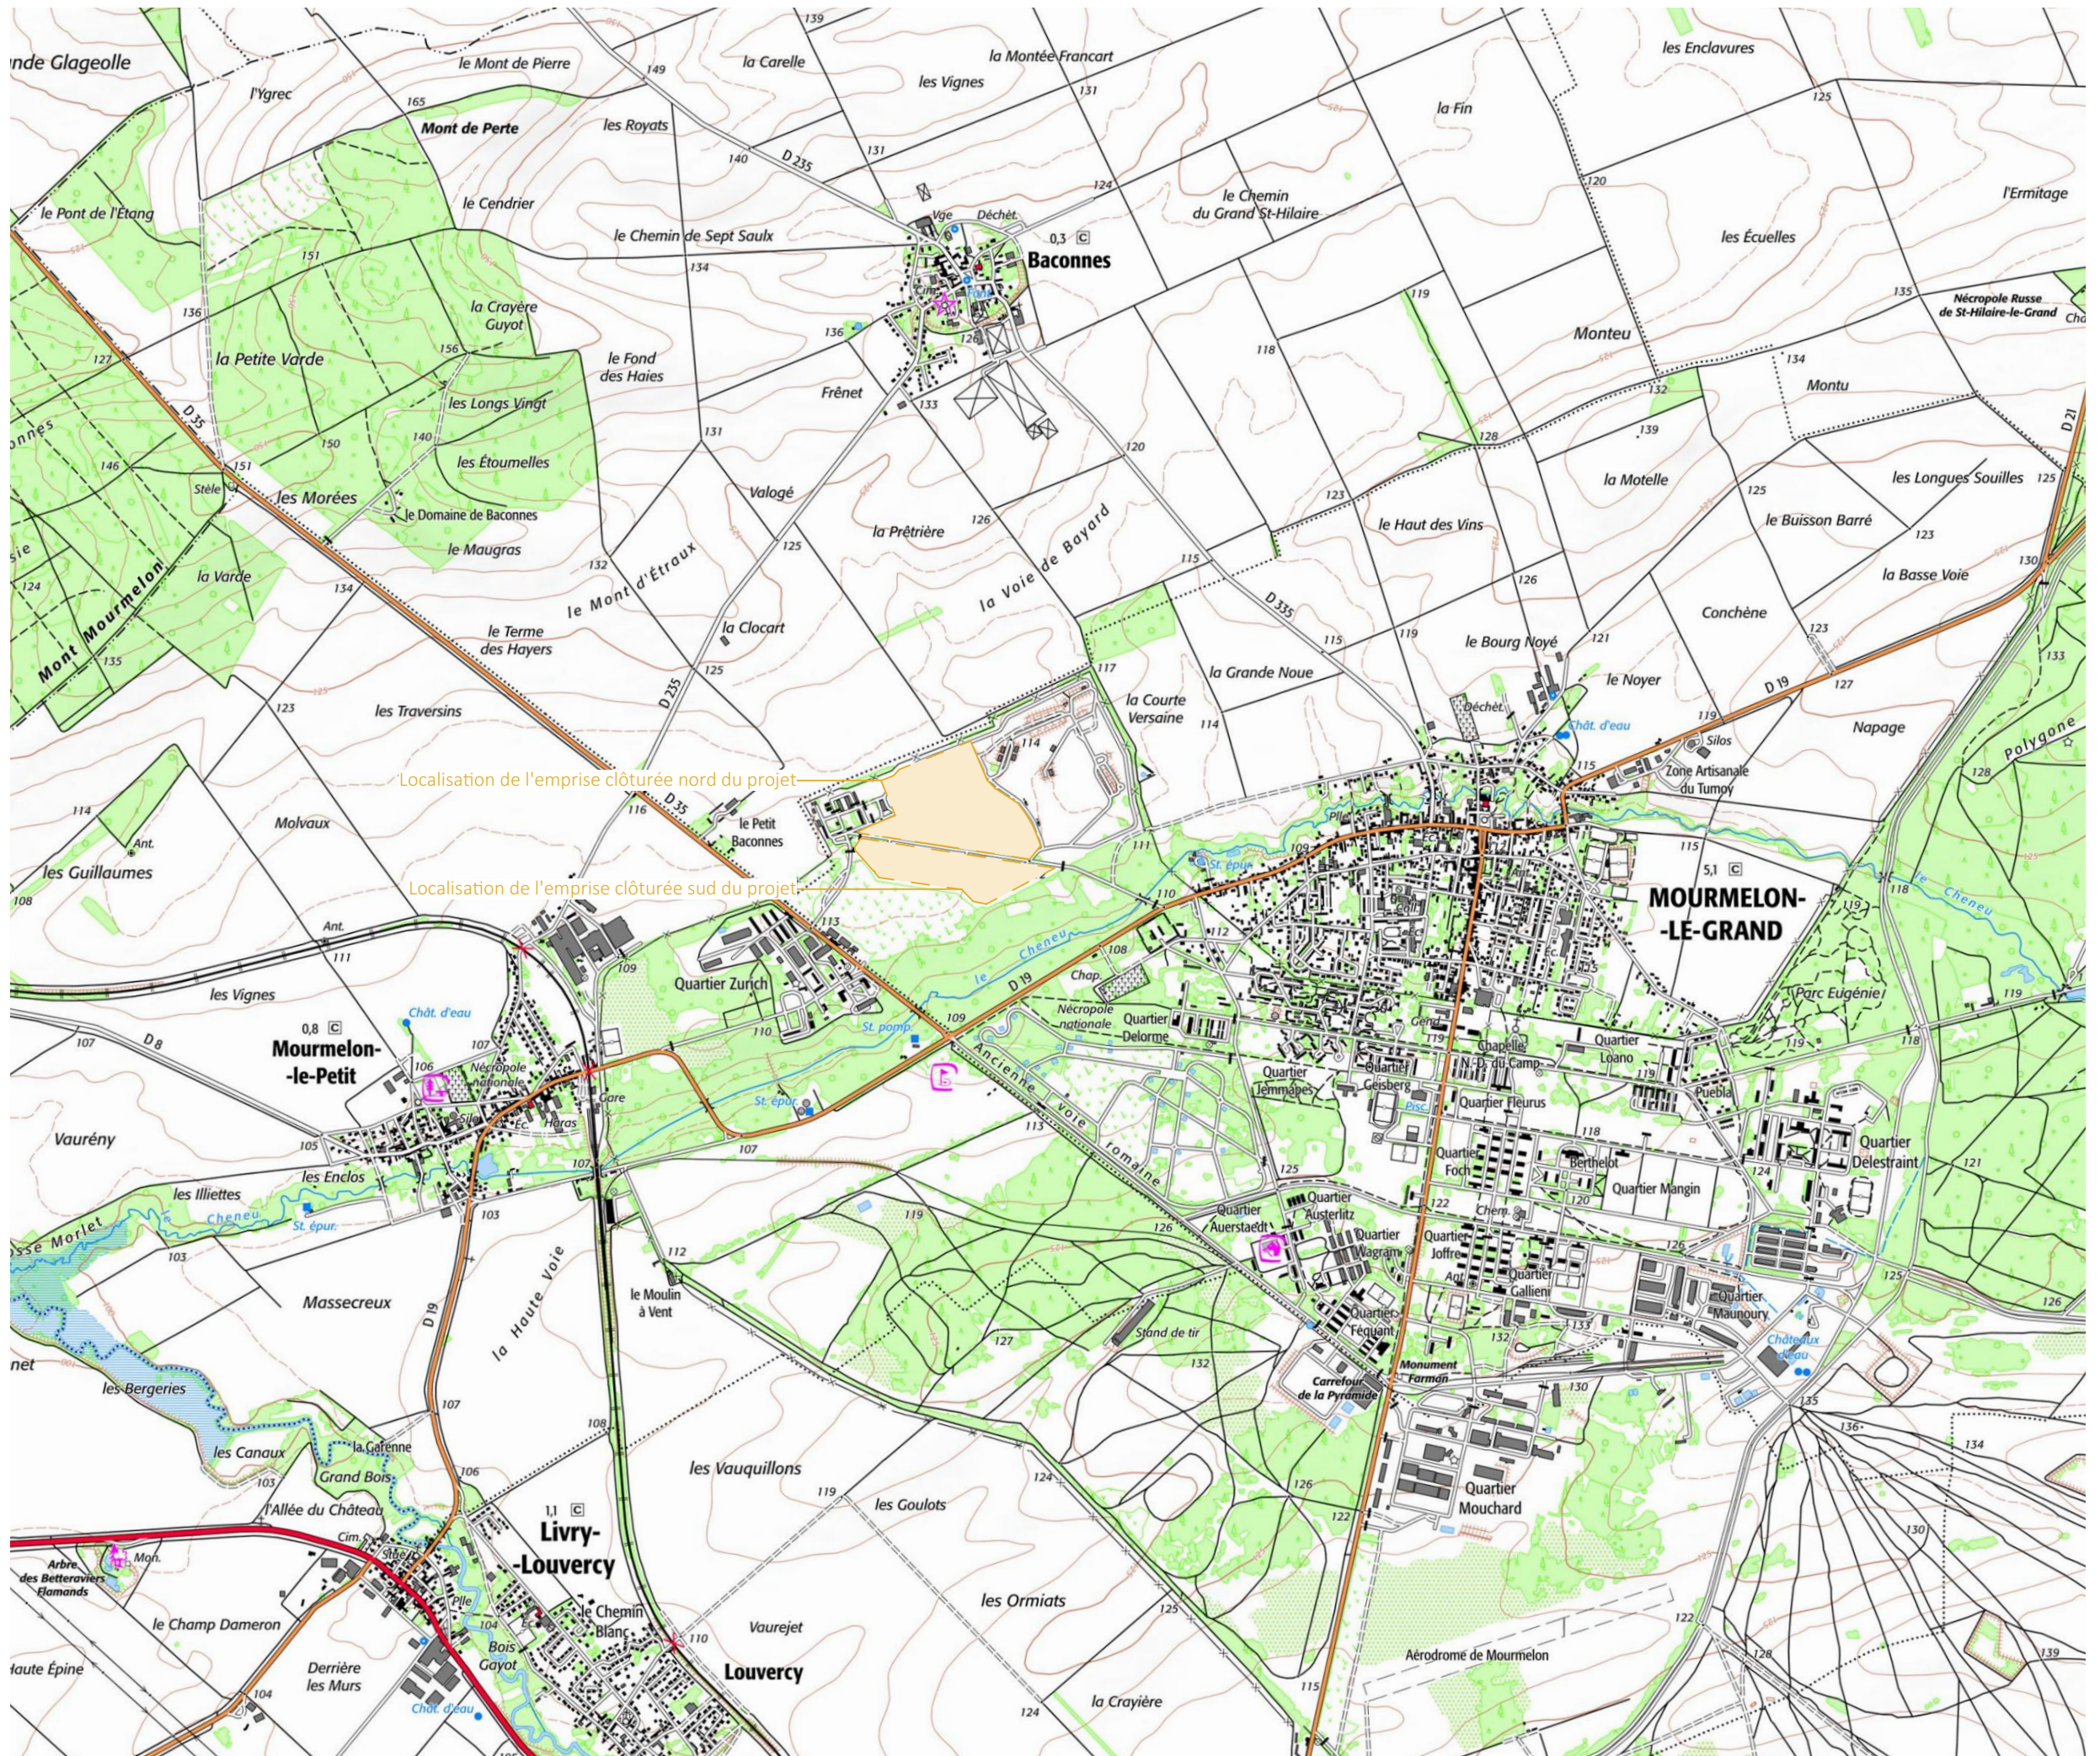

Contenu

- PJ.2.1- Plan cadastral du projet
- PJ.2.2- Plan masse de la construction
- PJ.2.3- Plan de coupe transversale du projet
- PJ.2.4- Détails des constructions
- PJ.2.5- Façades des constructions
- PJ.2.6- Photomontages du projet dans son environnement

PJ.2- Elements graphiques, plans ou cartes utiles à la compréhension des pièces du dossier

Architecte

I'M IN ARCHITECTURE
21 rue d'Auteuil 75016 PARIS
06 71 15 45 63 // im.in.archi@gmx.com
SARL au capital de 16500€
533 863 940 R.C.S. PARIS



EDF Renouvelables France
Coeur Défense- Tour B
100, esplanade du Général de Gaulle
92932 Paris La Défense Cedex

PJ.2.1- Plan cadastral du projet

Architecte

I'M IN ARCHITECTURE
21 rue d'Auteuil 75016 PARIS
06 71 15 45 63 // im.in.archi@gmx.com
SARL au capital de 16500€
533 863 940 R.C.S. PARIS



EDF Renouvelables France
Coeur Défense- Tour B
100, esplanade du Général de Gaulle
92932 Paris La Défense Cedex

PLAN CADASTRAL

Légende

-  Clôture avec entrée à créer
-  Parcelles cadastrales concernées par le projet
-  Parcelles cadastrales
-  Voiries existantes
-  Bâtiments existants
-  Limite de commune
-  Limite de lieux-dits
-  Zone d'eau existante

Echelle 1/5000 au format A3
0 100 200m




Architecte

I'M IN ARCHITECTURE
21 rue d'Auteuil 75016 PARIS
06 71 15 45 63 // im.in.archi@gmx.com
SARL au capital de 16500€
533 863 940 R.C.S. PARIS



EDF Renouvelables France
Coeur Défense- Tour B
100, esplanade du Général de Gaulle
92932 Paris La Défense Cedex

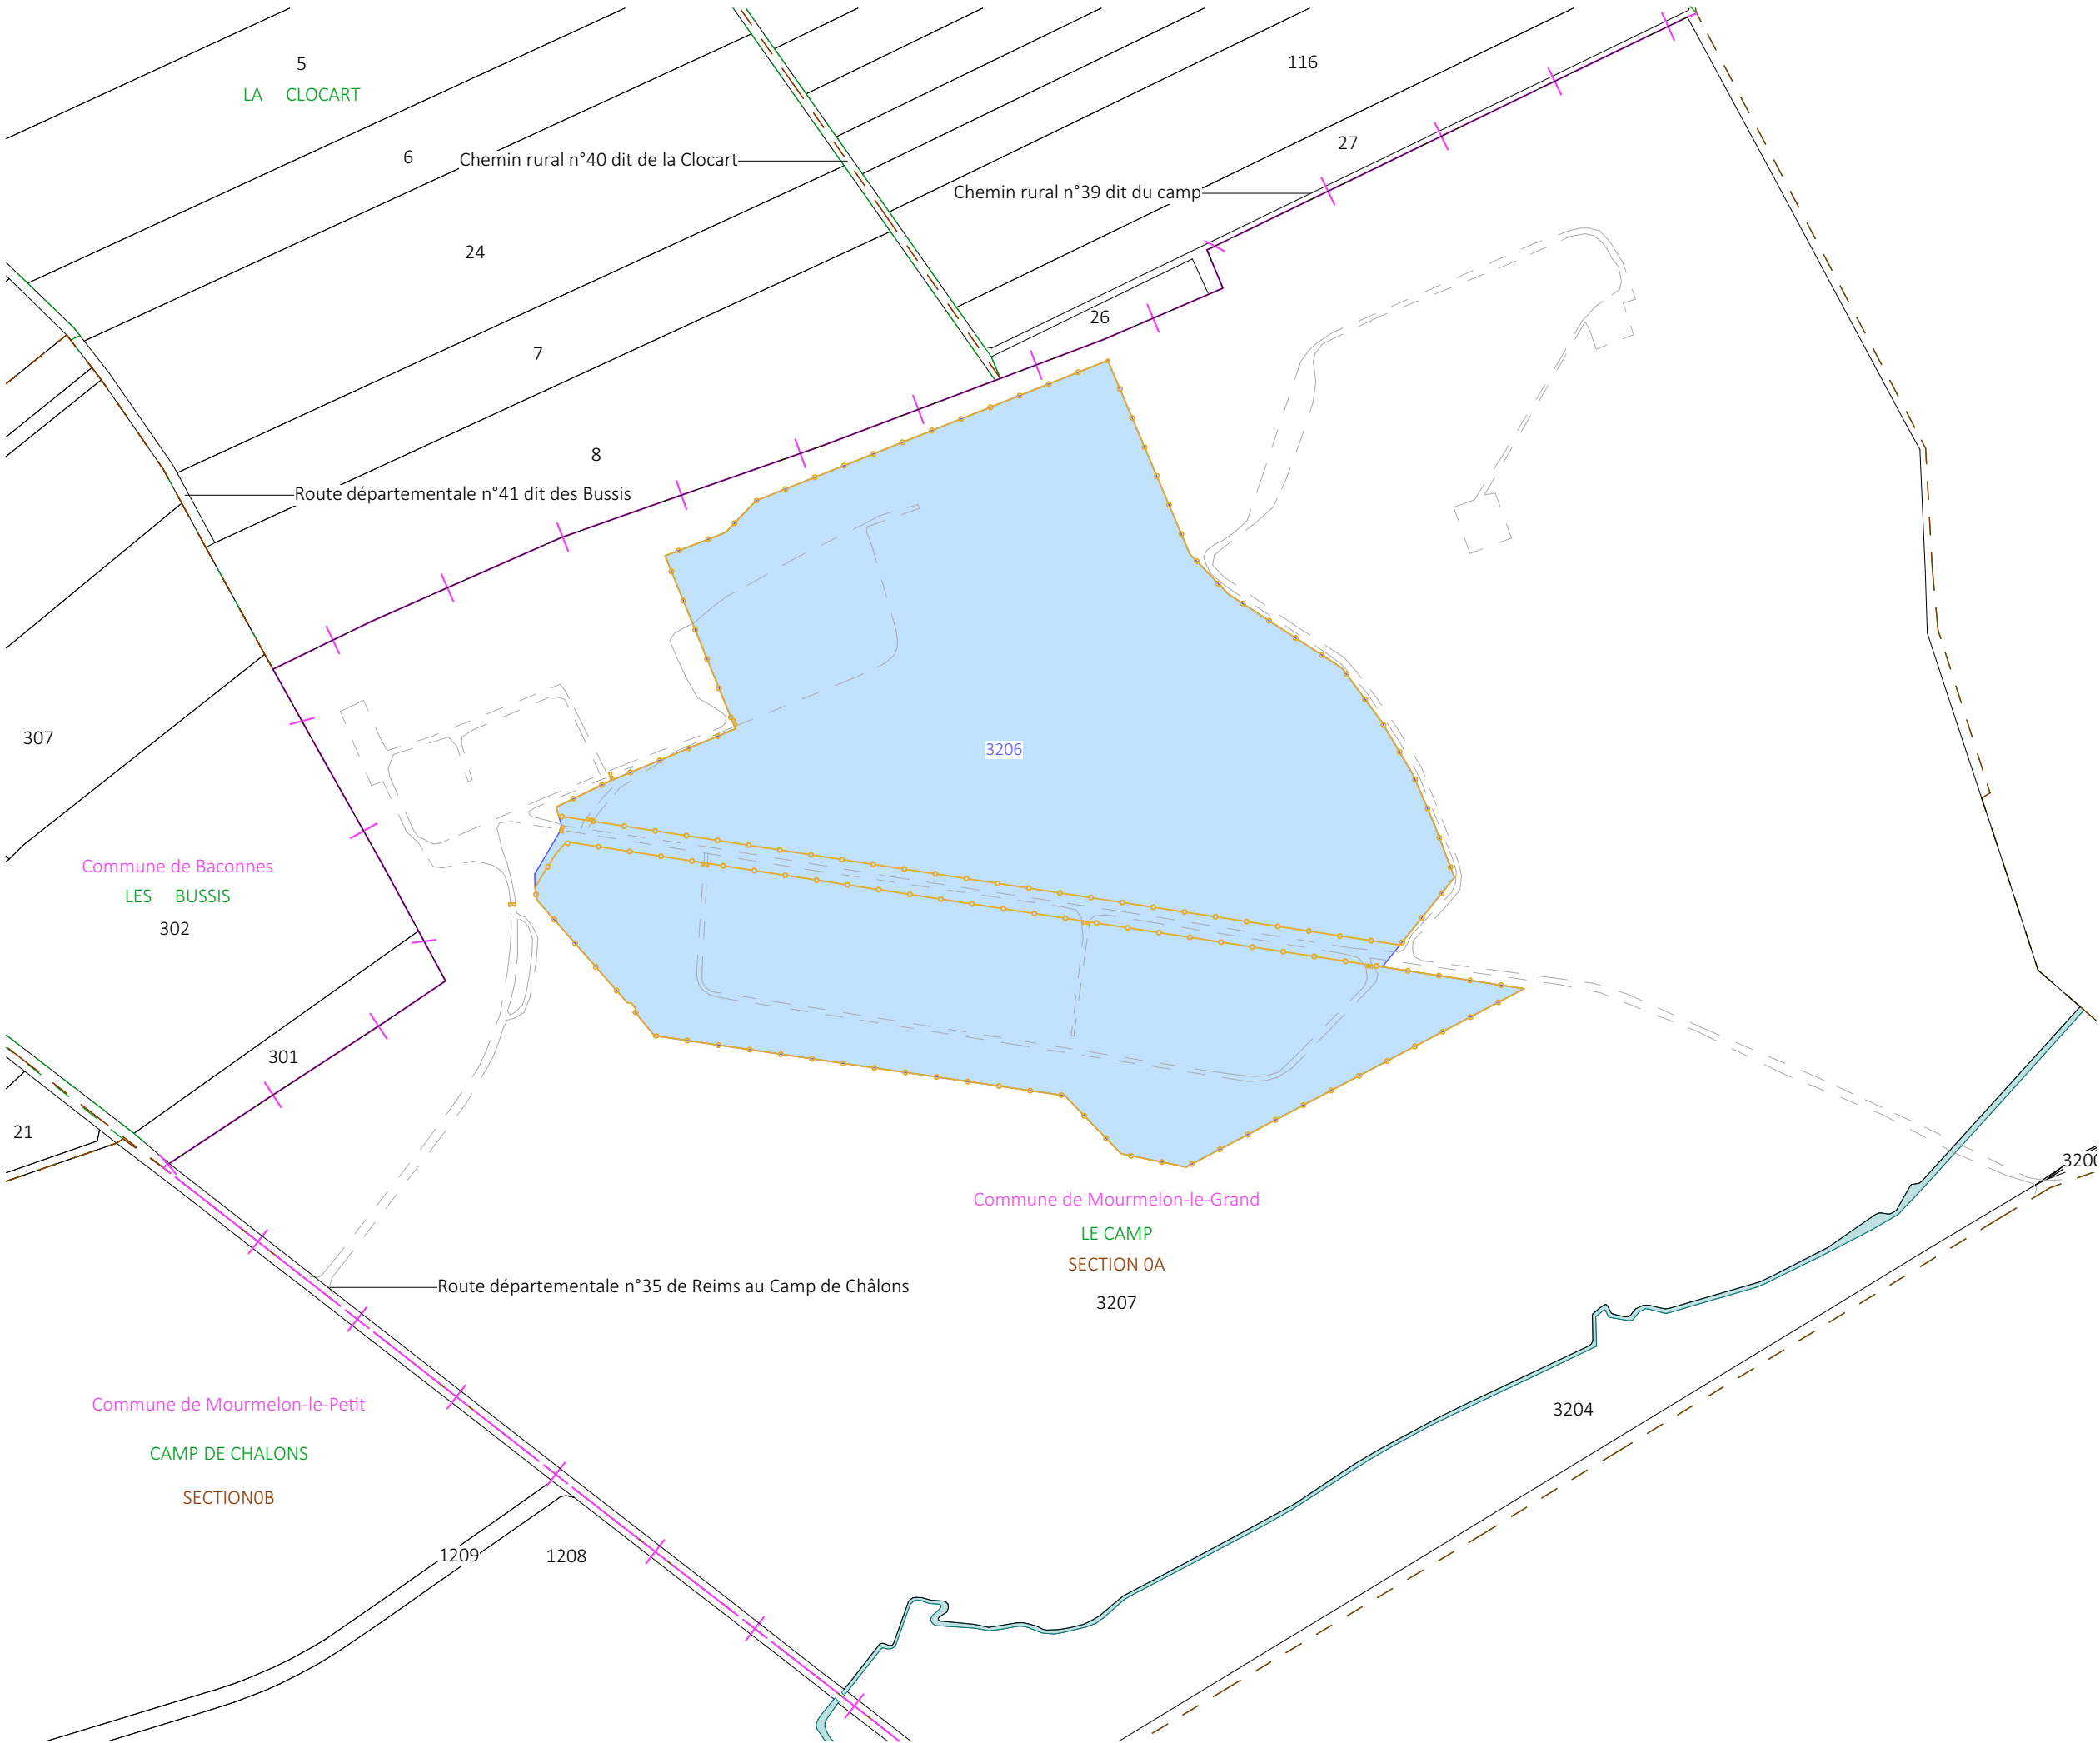

PJ.2.2- Plan masse de la construction

Architecte

I'M IN ARCHITECTURE
21 rue d'Auteuil 75016 PARIS
06 71 15 45 63 // im.in.archi@gmx.com
SARL au capital de 16500€
533 863 940 R.C.S. PARIS



EDF Renouvelables France
Coeur Défense- Tour B
100, esplanade du Général de Gaulle
92932 Paris La Défense Cedex

PLAN DE MASSE
DES CONSTRUCTIONS

Légende

- Structures photovoltaïques
- Poste de livraison
- Poste de transformation
- Clôture avec entrée à créer
- Piste périphérique légère
- Piste renforcée à créer
- Citerne
- Parcelles cadastrales concernées par le projet
- Parcelles cadastrales
- Voiries existantes
- Bâtiments existants
- Végétation existante
- Limite de commune
- Limite de lieux-dits
- Ligne électrique aérienne

Echelle 1/4000 au format A3




Architecte

I'M IN ARCHITECTURE

21 rue d'Auteuil 75016 PARIS
06 71 15 45 63 // im.in.archi@gmx.com
SARL au capital de 16500€
533 863 940 R.C.S. PARIS




EDF Renouvelables France
Coeur Défense- Tour B
100, esplanade du Général de Gaulle
92932 Paris La Défense Cedex

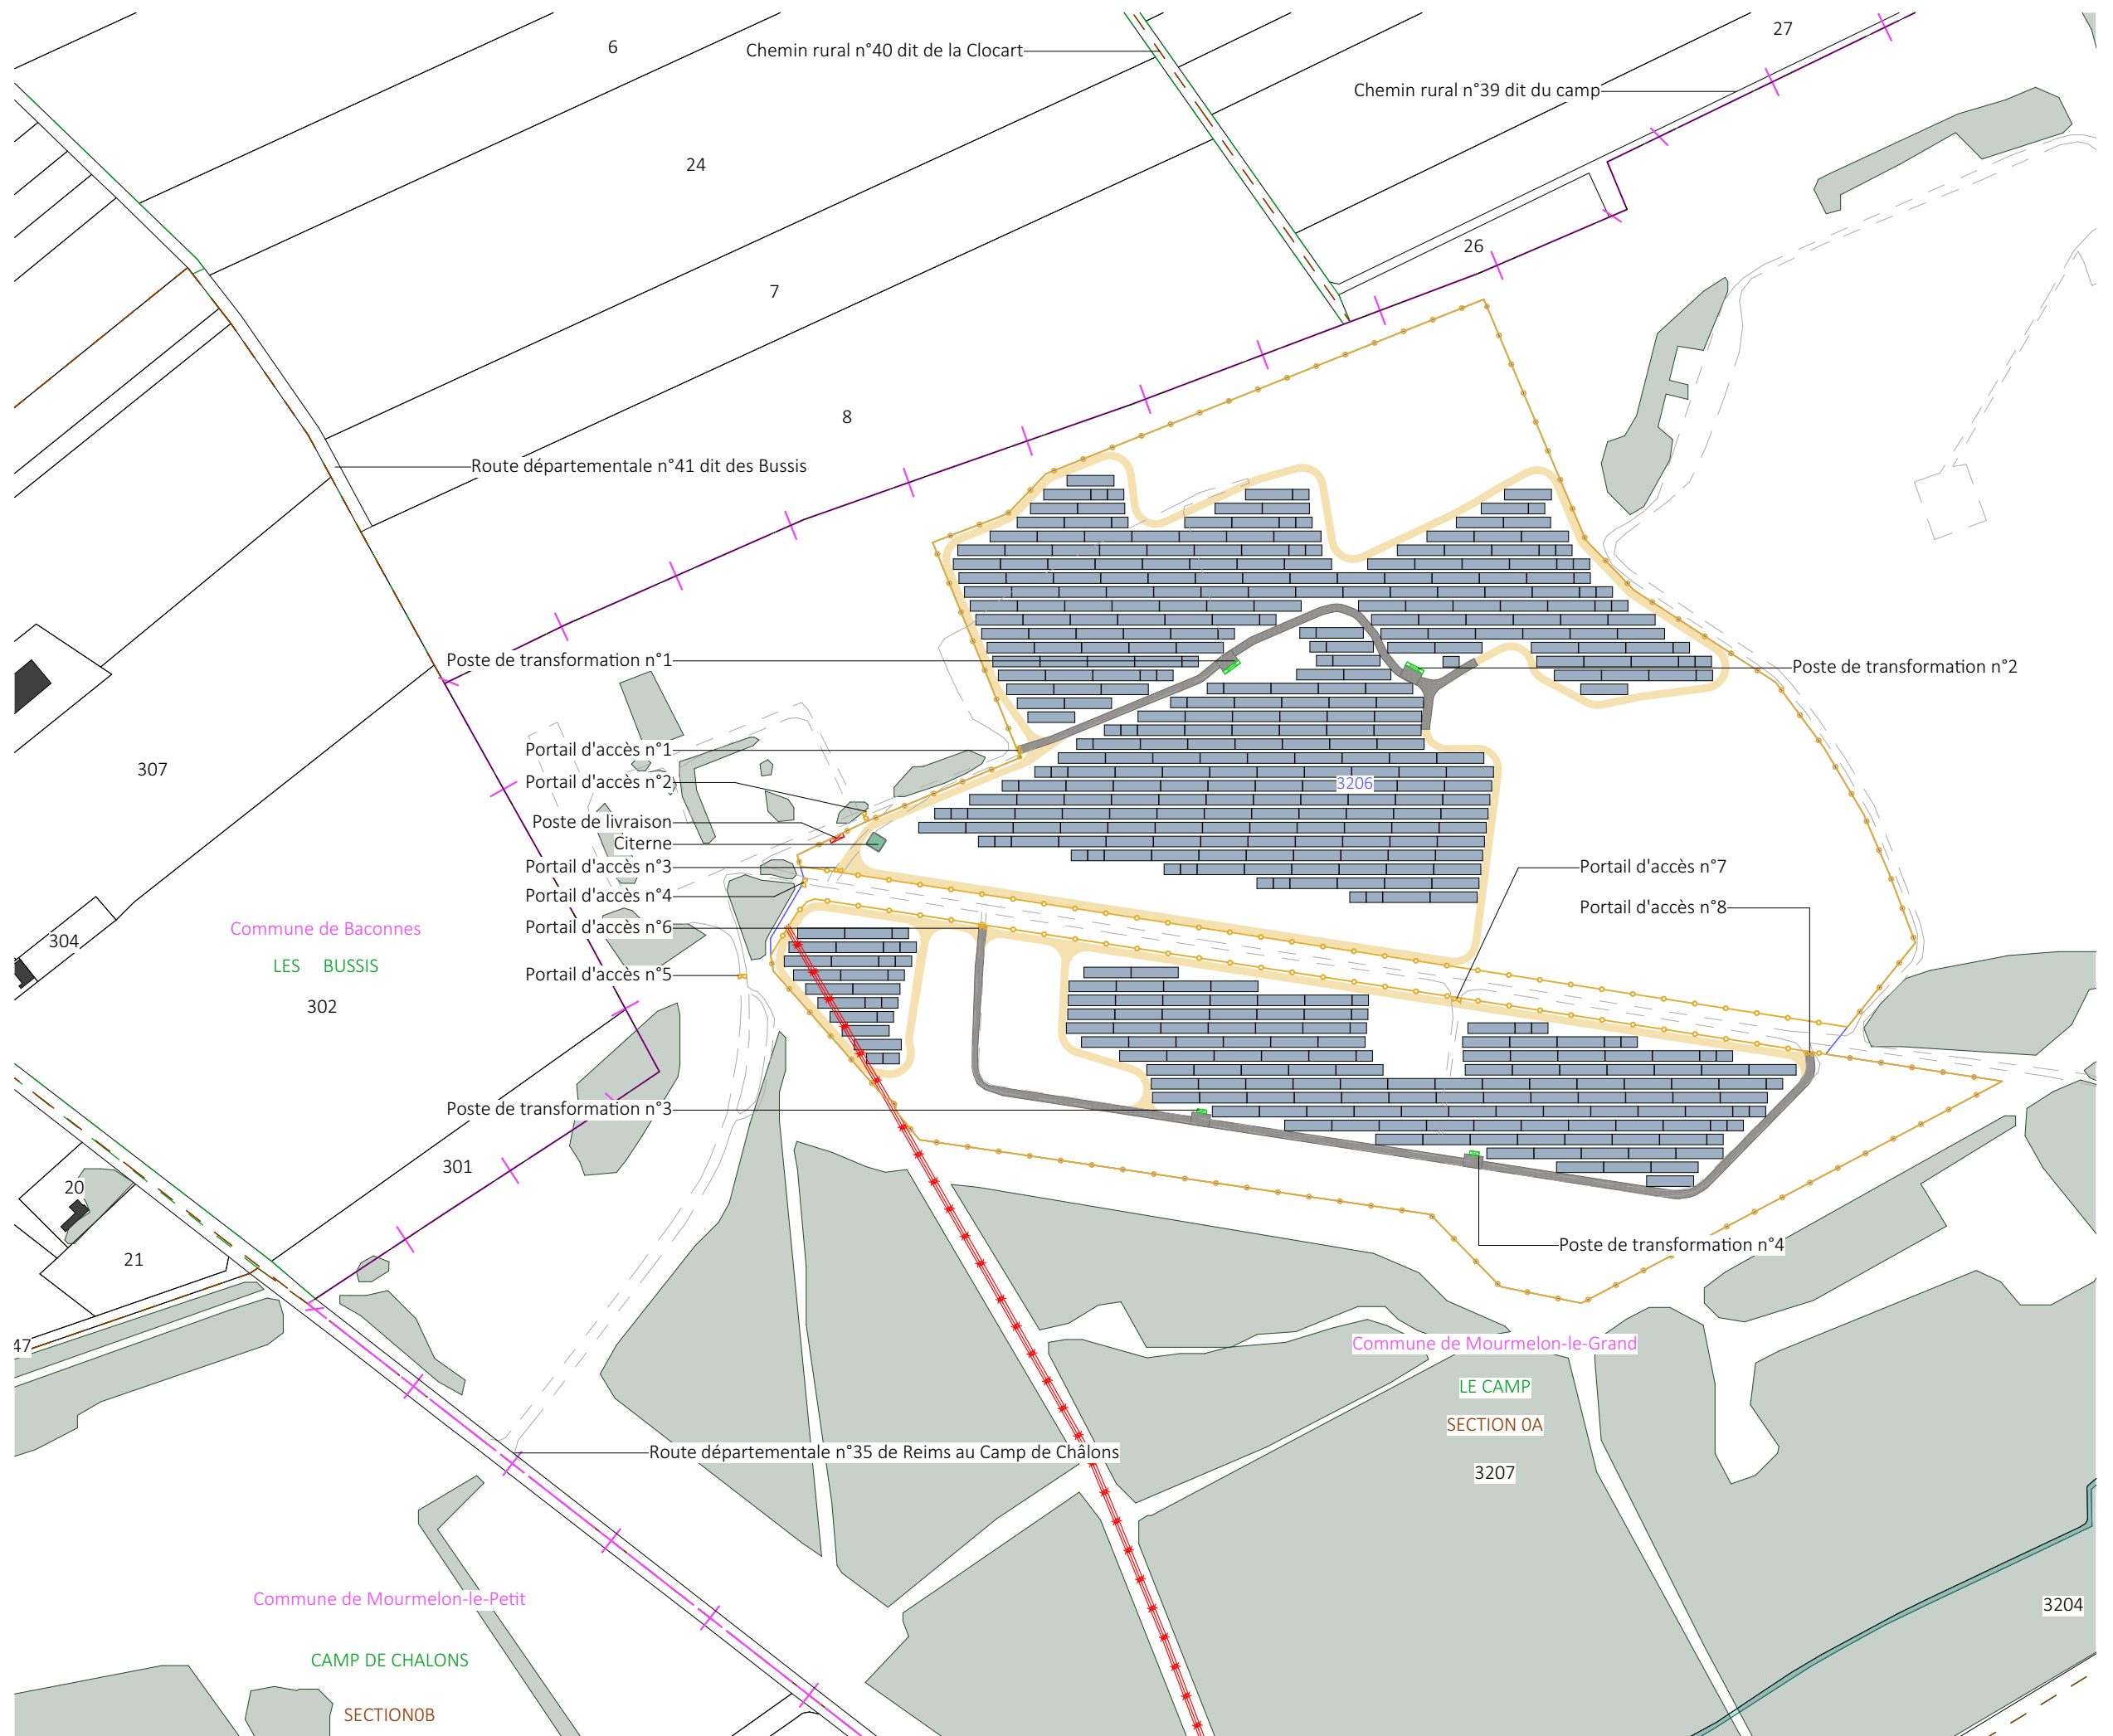



PLAN DE MASSE
DU PROJET AVEC VUE AERIENNE

- Légende
- Structures photovoltaïques
 - Poste de livraison
 - Poste de transformation
 - Clôture avec entrée à créer
 - Piste périphérique légère
 - Piste renforcée à créer
 - Citerne
 - Limite de commune
 - Limite de lieux-dits
 - Ligne électrique aérienne

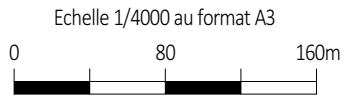

Architecte

I'M IN ARCHITECTURE
21 rue d'Auteuil 75016 PARIS
06 71 15 45 63 // im.in.archi@gmx.com
SARL au capital de 16500€
533 863 940 R.C.S. PARIS

 **EDF**
renouvelables
EDF Renouvelables France
Coeur Défense- Tour B
100, esplanade du Général de Gaulle
92932 Paris La Défense Cedex

PLAN DE MASSE EMPRISE N°1

Légende

- Structures photovoltaïques
- Poste de transformation
- Clôture avec entrée à créer
- Piste périphérique légère
- Piste renforcée à créer
- Citerne
- Parcelles cadastrales concernées par le projet
- Parcelles cadastrales
- Limite de commune

Echelle 1/1250 au format A3
0 25 50m




Architecte

I'M IN ARCHITECTURE
21 rue d'Auteuil 75016 PARIS
06 71 15 45 63 // im.in.archi@gmx.com
SARL au capital de 16500€
533 863 940 R.C.S. PARIS




EDF Renouvelables France
Coeur Défense- Tour B
100, esplanade du Général de Gaulle
92932 Paris La Défense Cedex

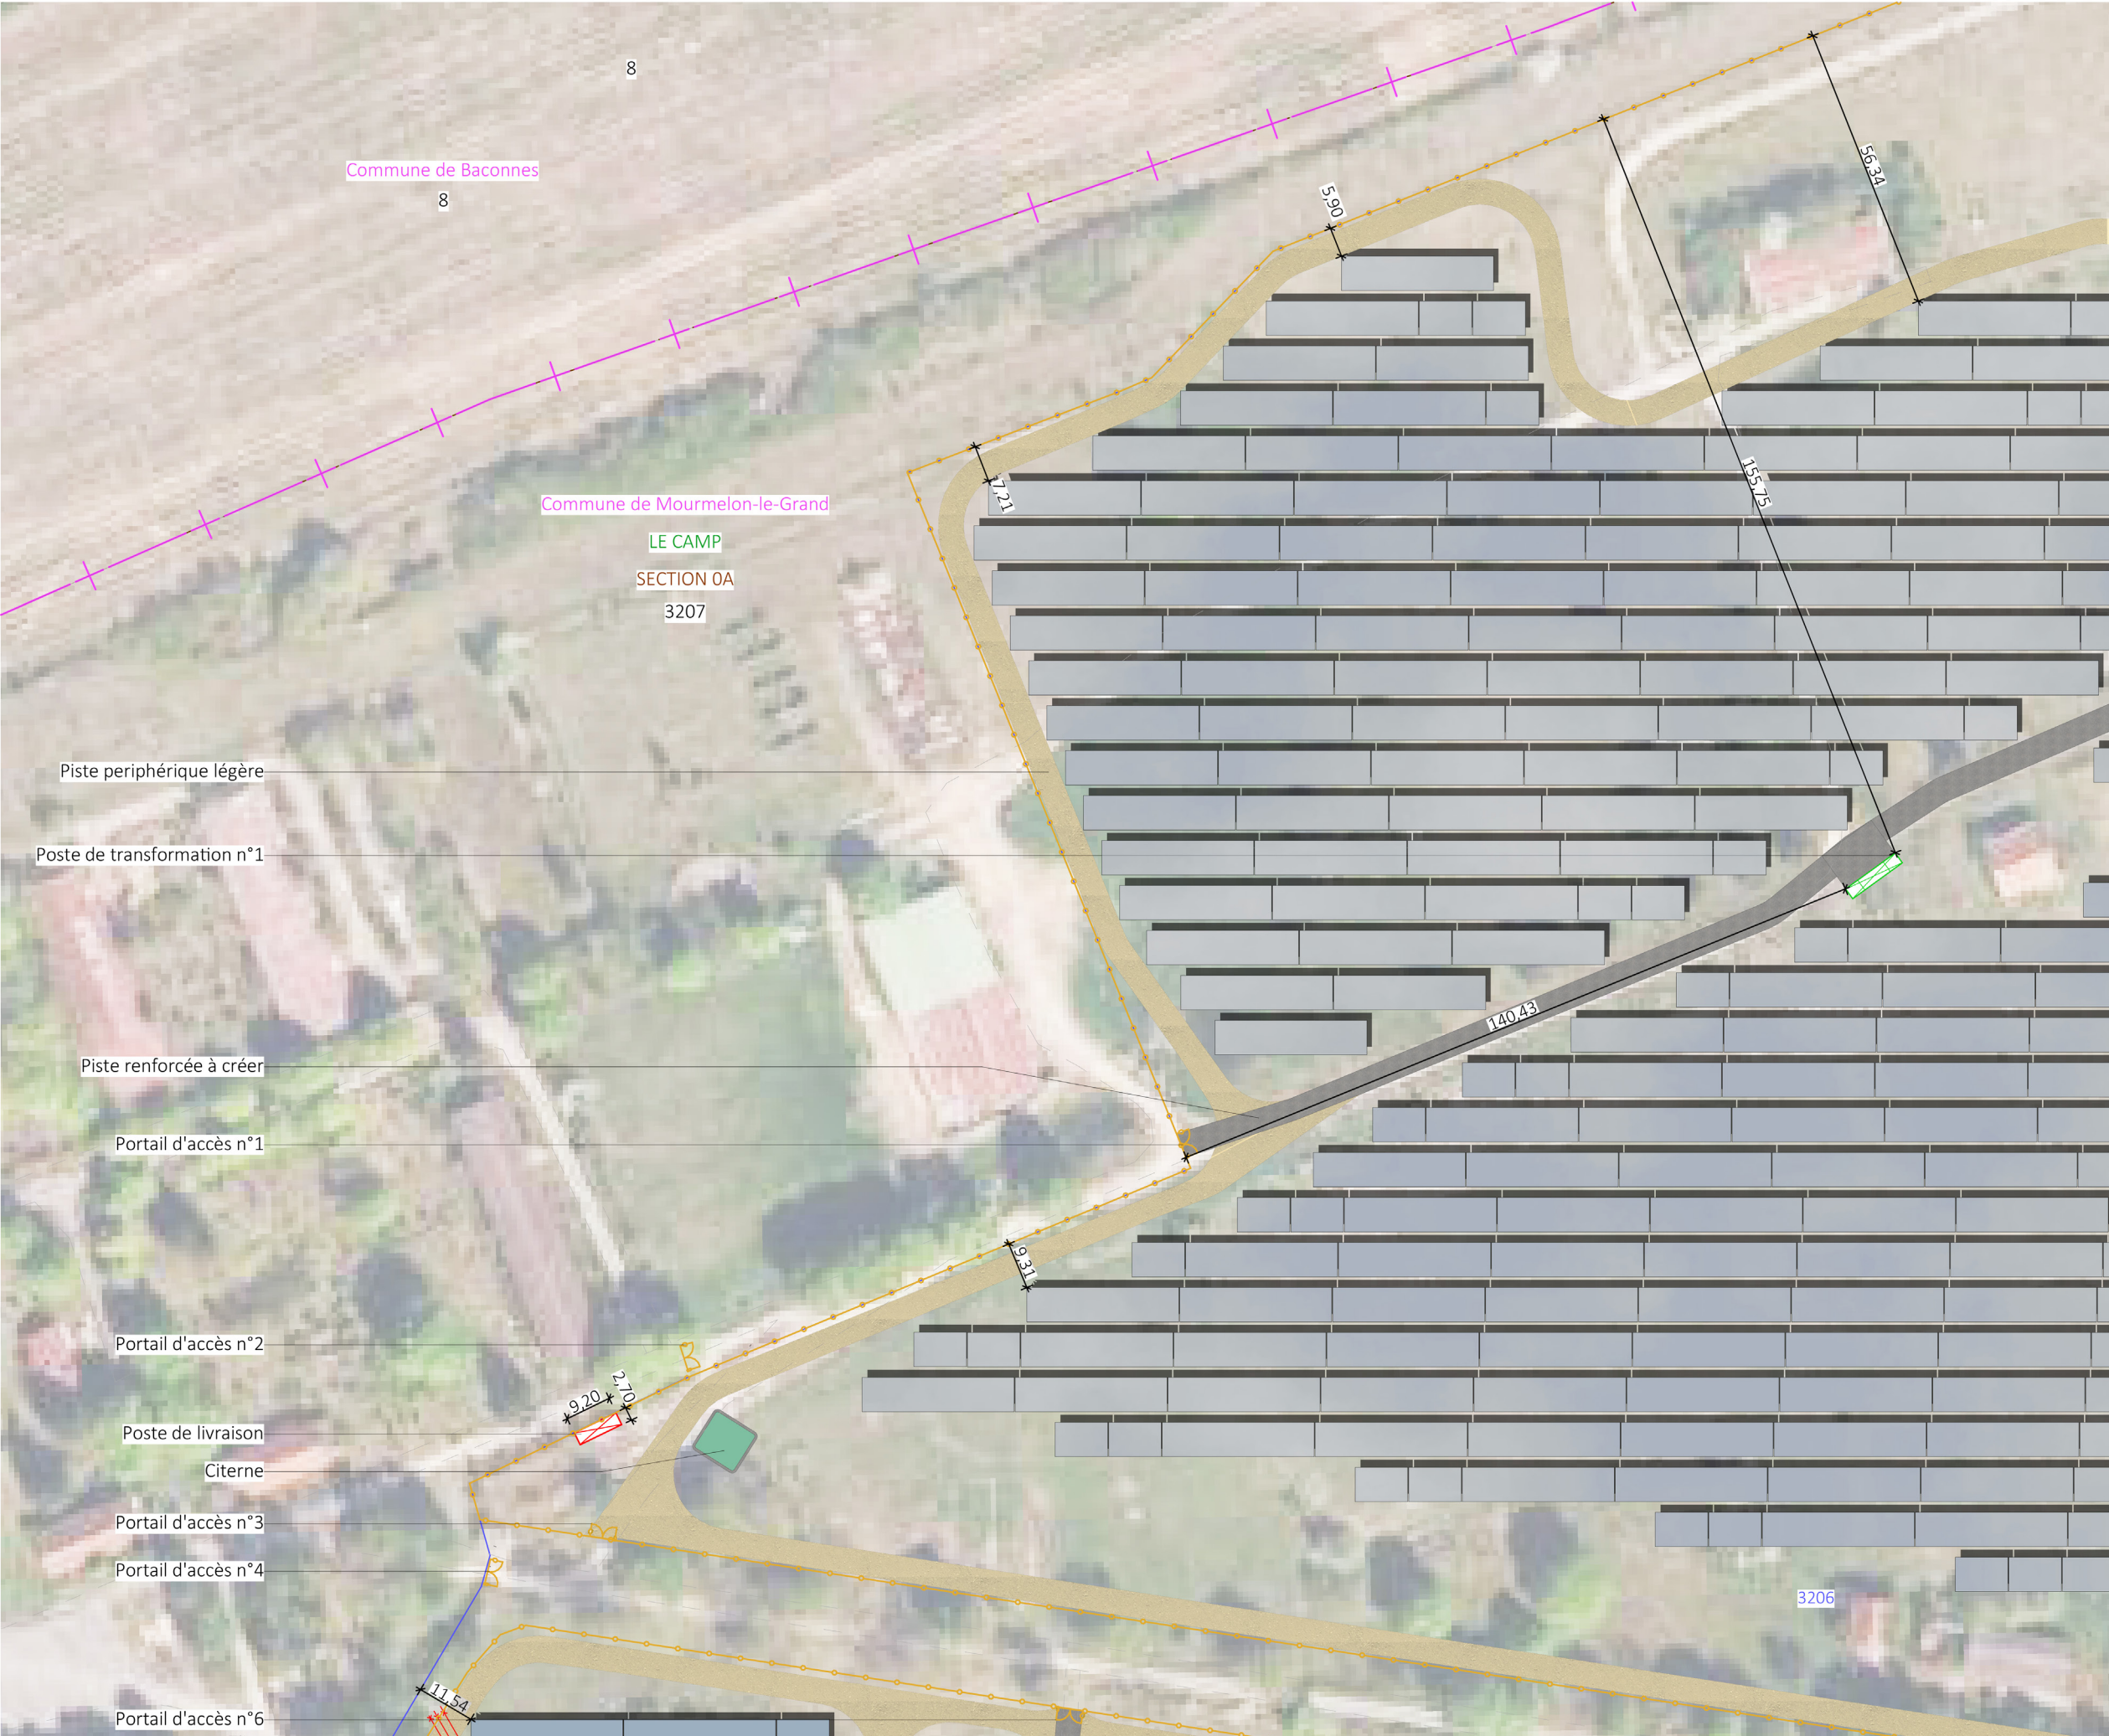

PLAN DE MASSE EMPRISE N°2



- Légende**
- Structures photovoltaïques
 - Poste de transformation
 - Clôture avec entrée à créer
 - Piste périphérique légère
 - Piste renforcée à créer
 - Citerne
 - 2 Parcelles cadastrales concernées par le projet
 - 55 Parcelles cadastrales

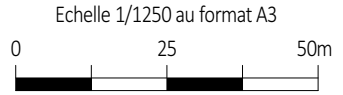

Architecte

I'M IN ARCHITECTURE
21 rue d'Auteuil 75016 PARIS
06 71 15 45 63 // im.in.archi@gmx.com
SARL au capital de 16500€
533 863 940 R.C.S. PARIS

 **EDF**
renouvelables
EDF Renouvelables France
Coeur Défense- Tour B
100, esplanade du Général de Gaulle
92932 Paris La Défense Cedex

PLAN DE MASSE EMPRISE N°3

Légende

- Structures photovoltaïques
- Poste de transformation
- Clôture avec entrée à créer
- Piste périphérique légère
- Piste renforcée à créer
- Citerne
- Parcelles cadastrales concernées par le projet
- Parcelles cadastrales

Echelle 1/1250 au format A3
0 25 50m




Architecte

I'M IN ARCHITECTURE
21 rue d'Auteuil 75016 PARIS
06 71 15 45 63 // im.in.archi@gmx.com
SARL au capital de 16500€
533 863 940 R.C.S. PARIS




EDF Renouvelables France
Coeur Défense- Tour B
100, esplanade du Général de Gaulle
92932 Paris La Défense Cedex

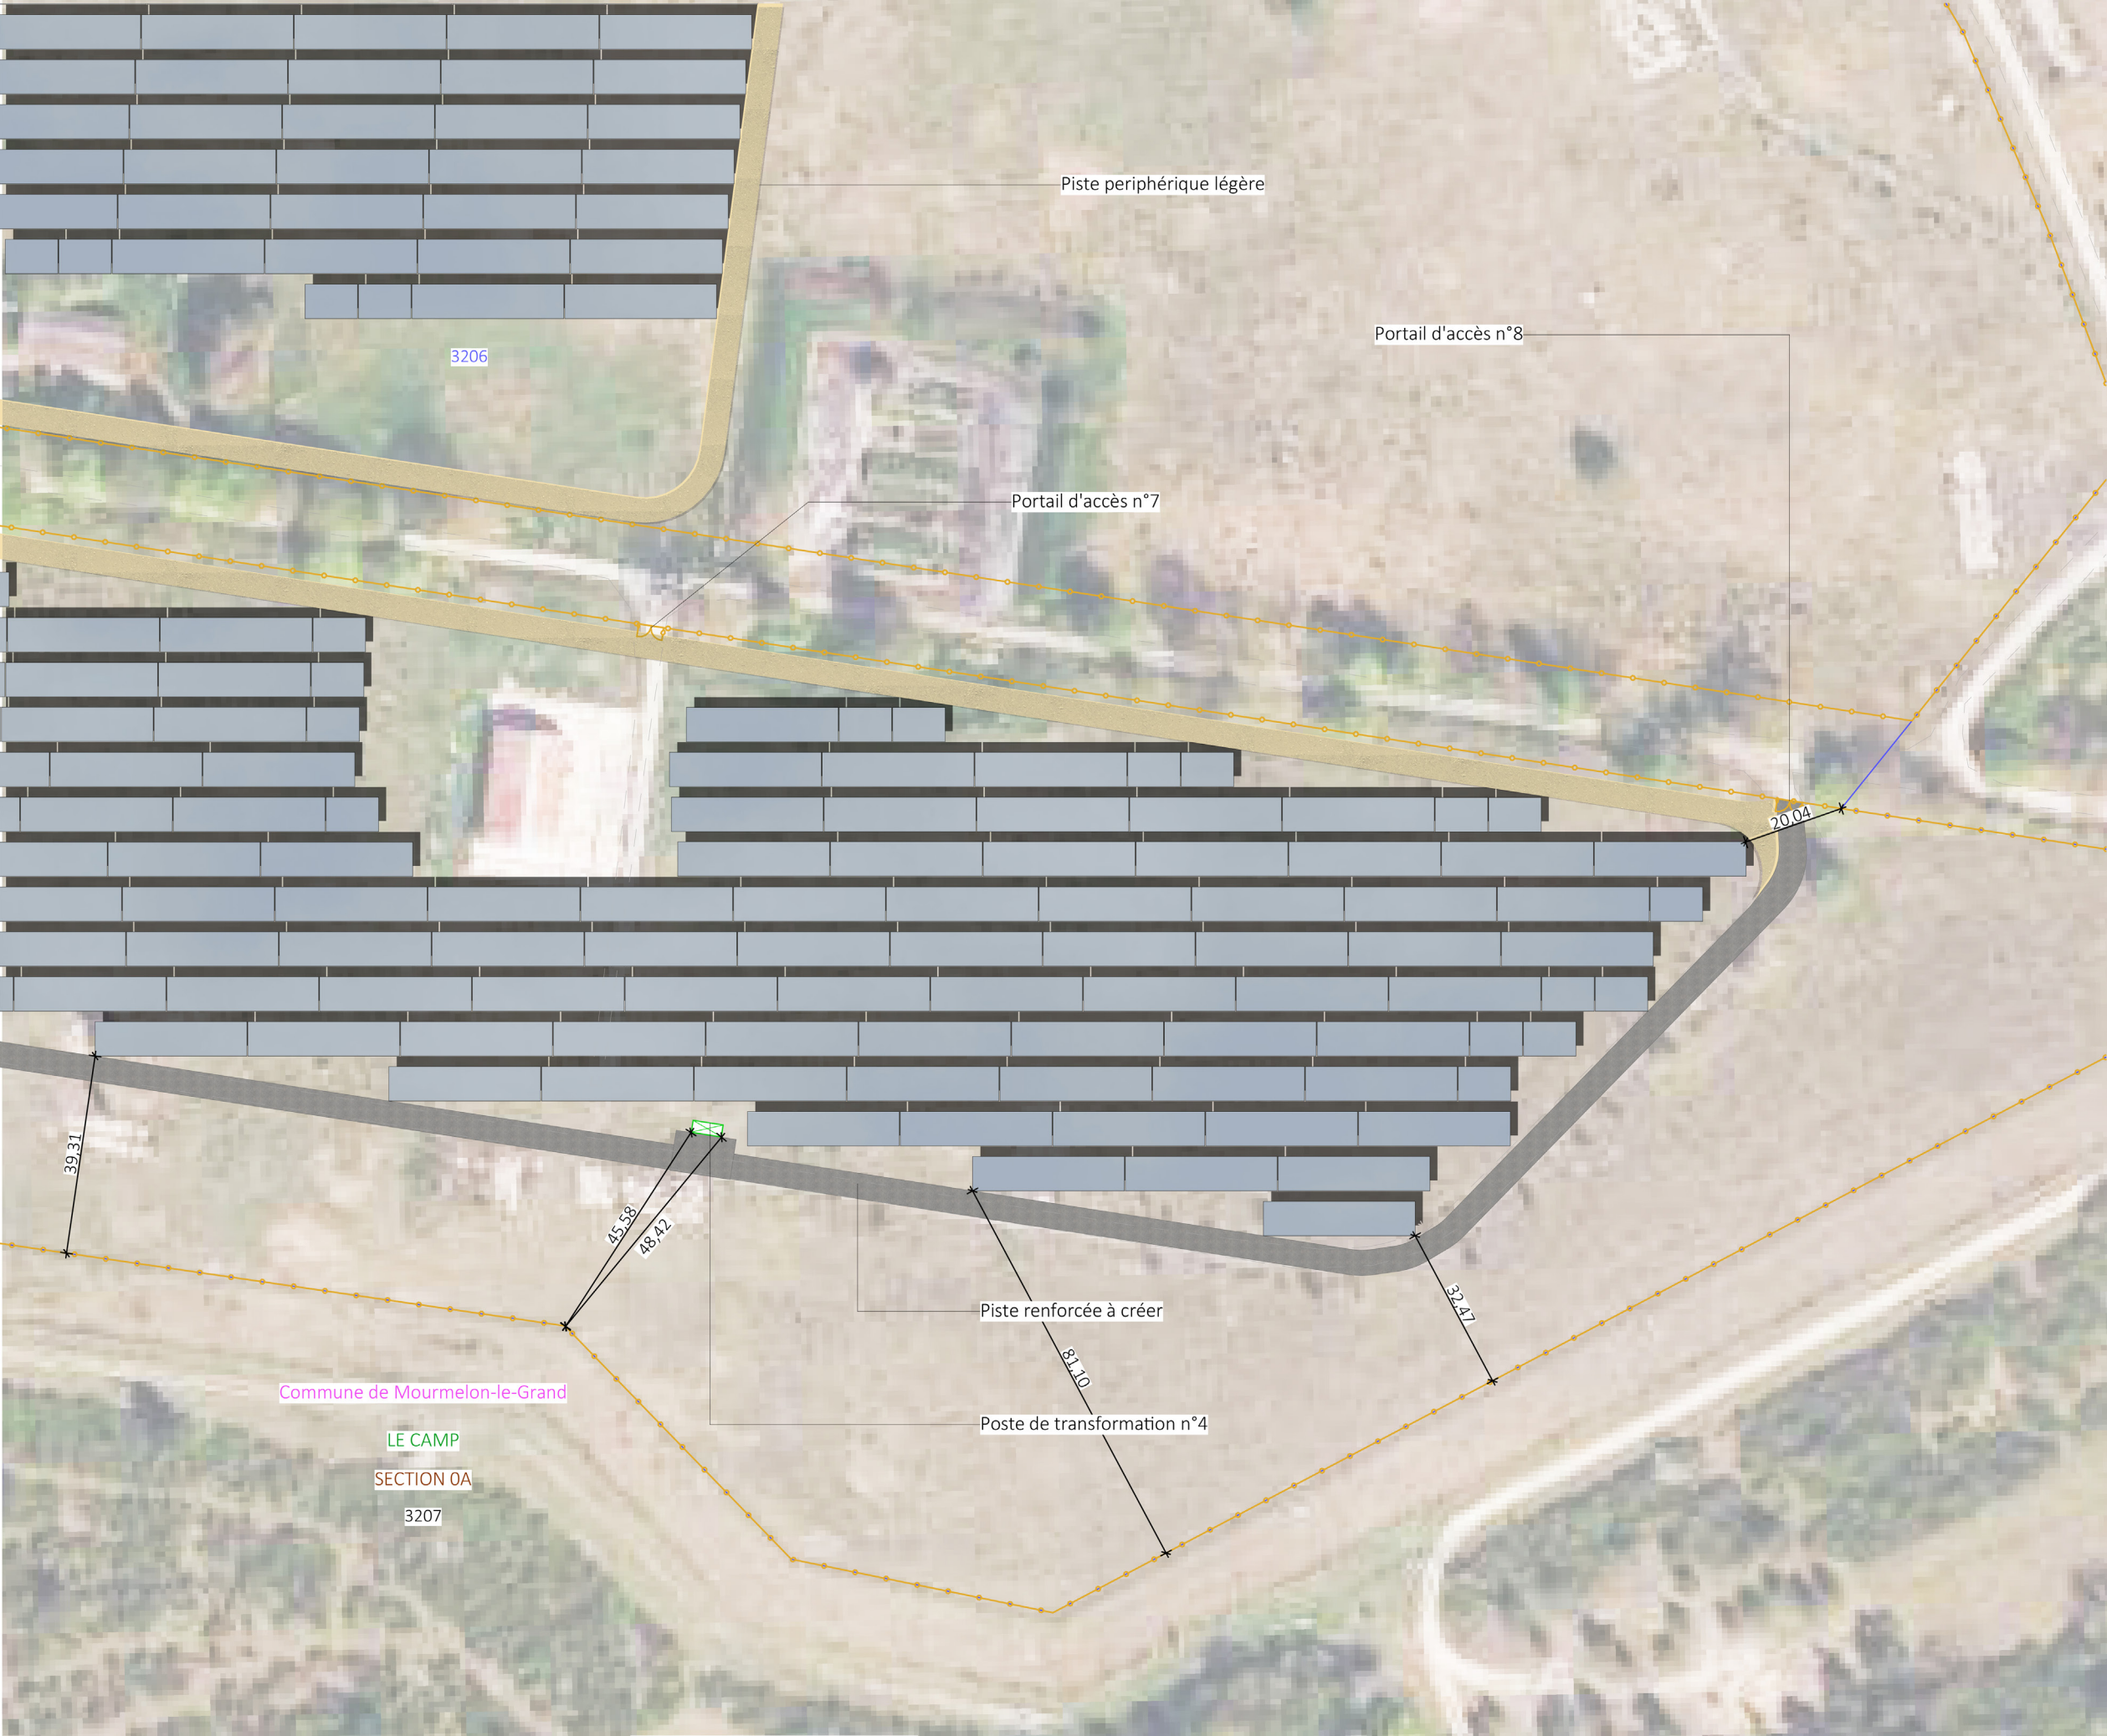



PLAN DE MASSE EMPRISE N°4

- Légende**
- Structures photovoltaïques
 - Poste de livraison
 - Poste de transformation
 - Clôture avec entrée à créer
 - Piste périphérique légère
 - Piste renforcée à créer
 - Citerne
 - Parcelles cadastrales concernées par le projet
 - Parcelles cadastrales
 - Voiries existantes
 - Bâtiments existants
 - Limite de lieux-dits
 - Ligne électrique aérienne

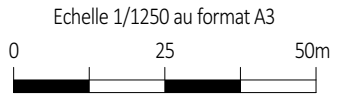

Architecte

I'M IN ARCHITECTURE
21 rue d'Auteuil 75016 PARIS
06 71 15 45 63 // im.in.archi@gmx.com
SARL au capital de 16500€
533 863 940 R.C.S. PARIS



EDF Renouvelables France
Coeur Défense- Tour B
100, esplanade du Général de Gaulle
92932 Paris La Défense Cedex

PJ.2.3- Plan de coupe transversale du projet

Architecte


I'M IN ARCHITECTURE
21 rue d'Auteuil 75016 PARIS
06 71 15 45 63 // im.in.archi@gmx.com
SARL au capital de 16500€
533 863 940 R.C.S. PARIS



EDF Renouvelables France
Coeur Défense- Tour B
100, esplanade du Général de Gaulle
92932 Paris La Défense Cedex

COUPE AA'
ETAT EXISTANT ET PROJETÉ

- Structures photovoltaïques
- Clôture à créer
- Piste légère
- Piste renforcée à créer
- Chemin existant
- Végétations
- Poste de livraison

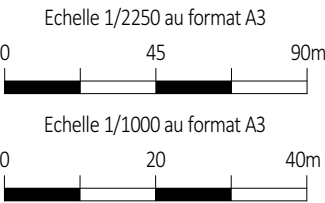





Architecte

I'M IN ARCHITECTURE
21 rue d'Auteuil 75016 PARIS
06 71 15 45 63 // im.in.archi@gmx.com
SARL au capital de 16500€
533 863 940 R.C.S. PARIS




EDF Renouvelables France
Coeur Défense- Tour B
100, esplanade du Général de Gaulle
92932 Paris La Défense Cedex

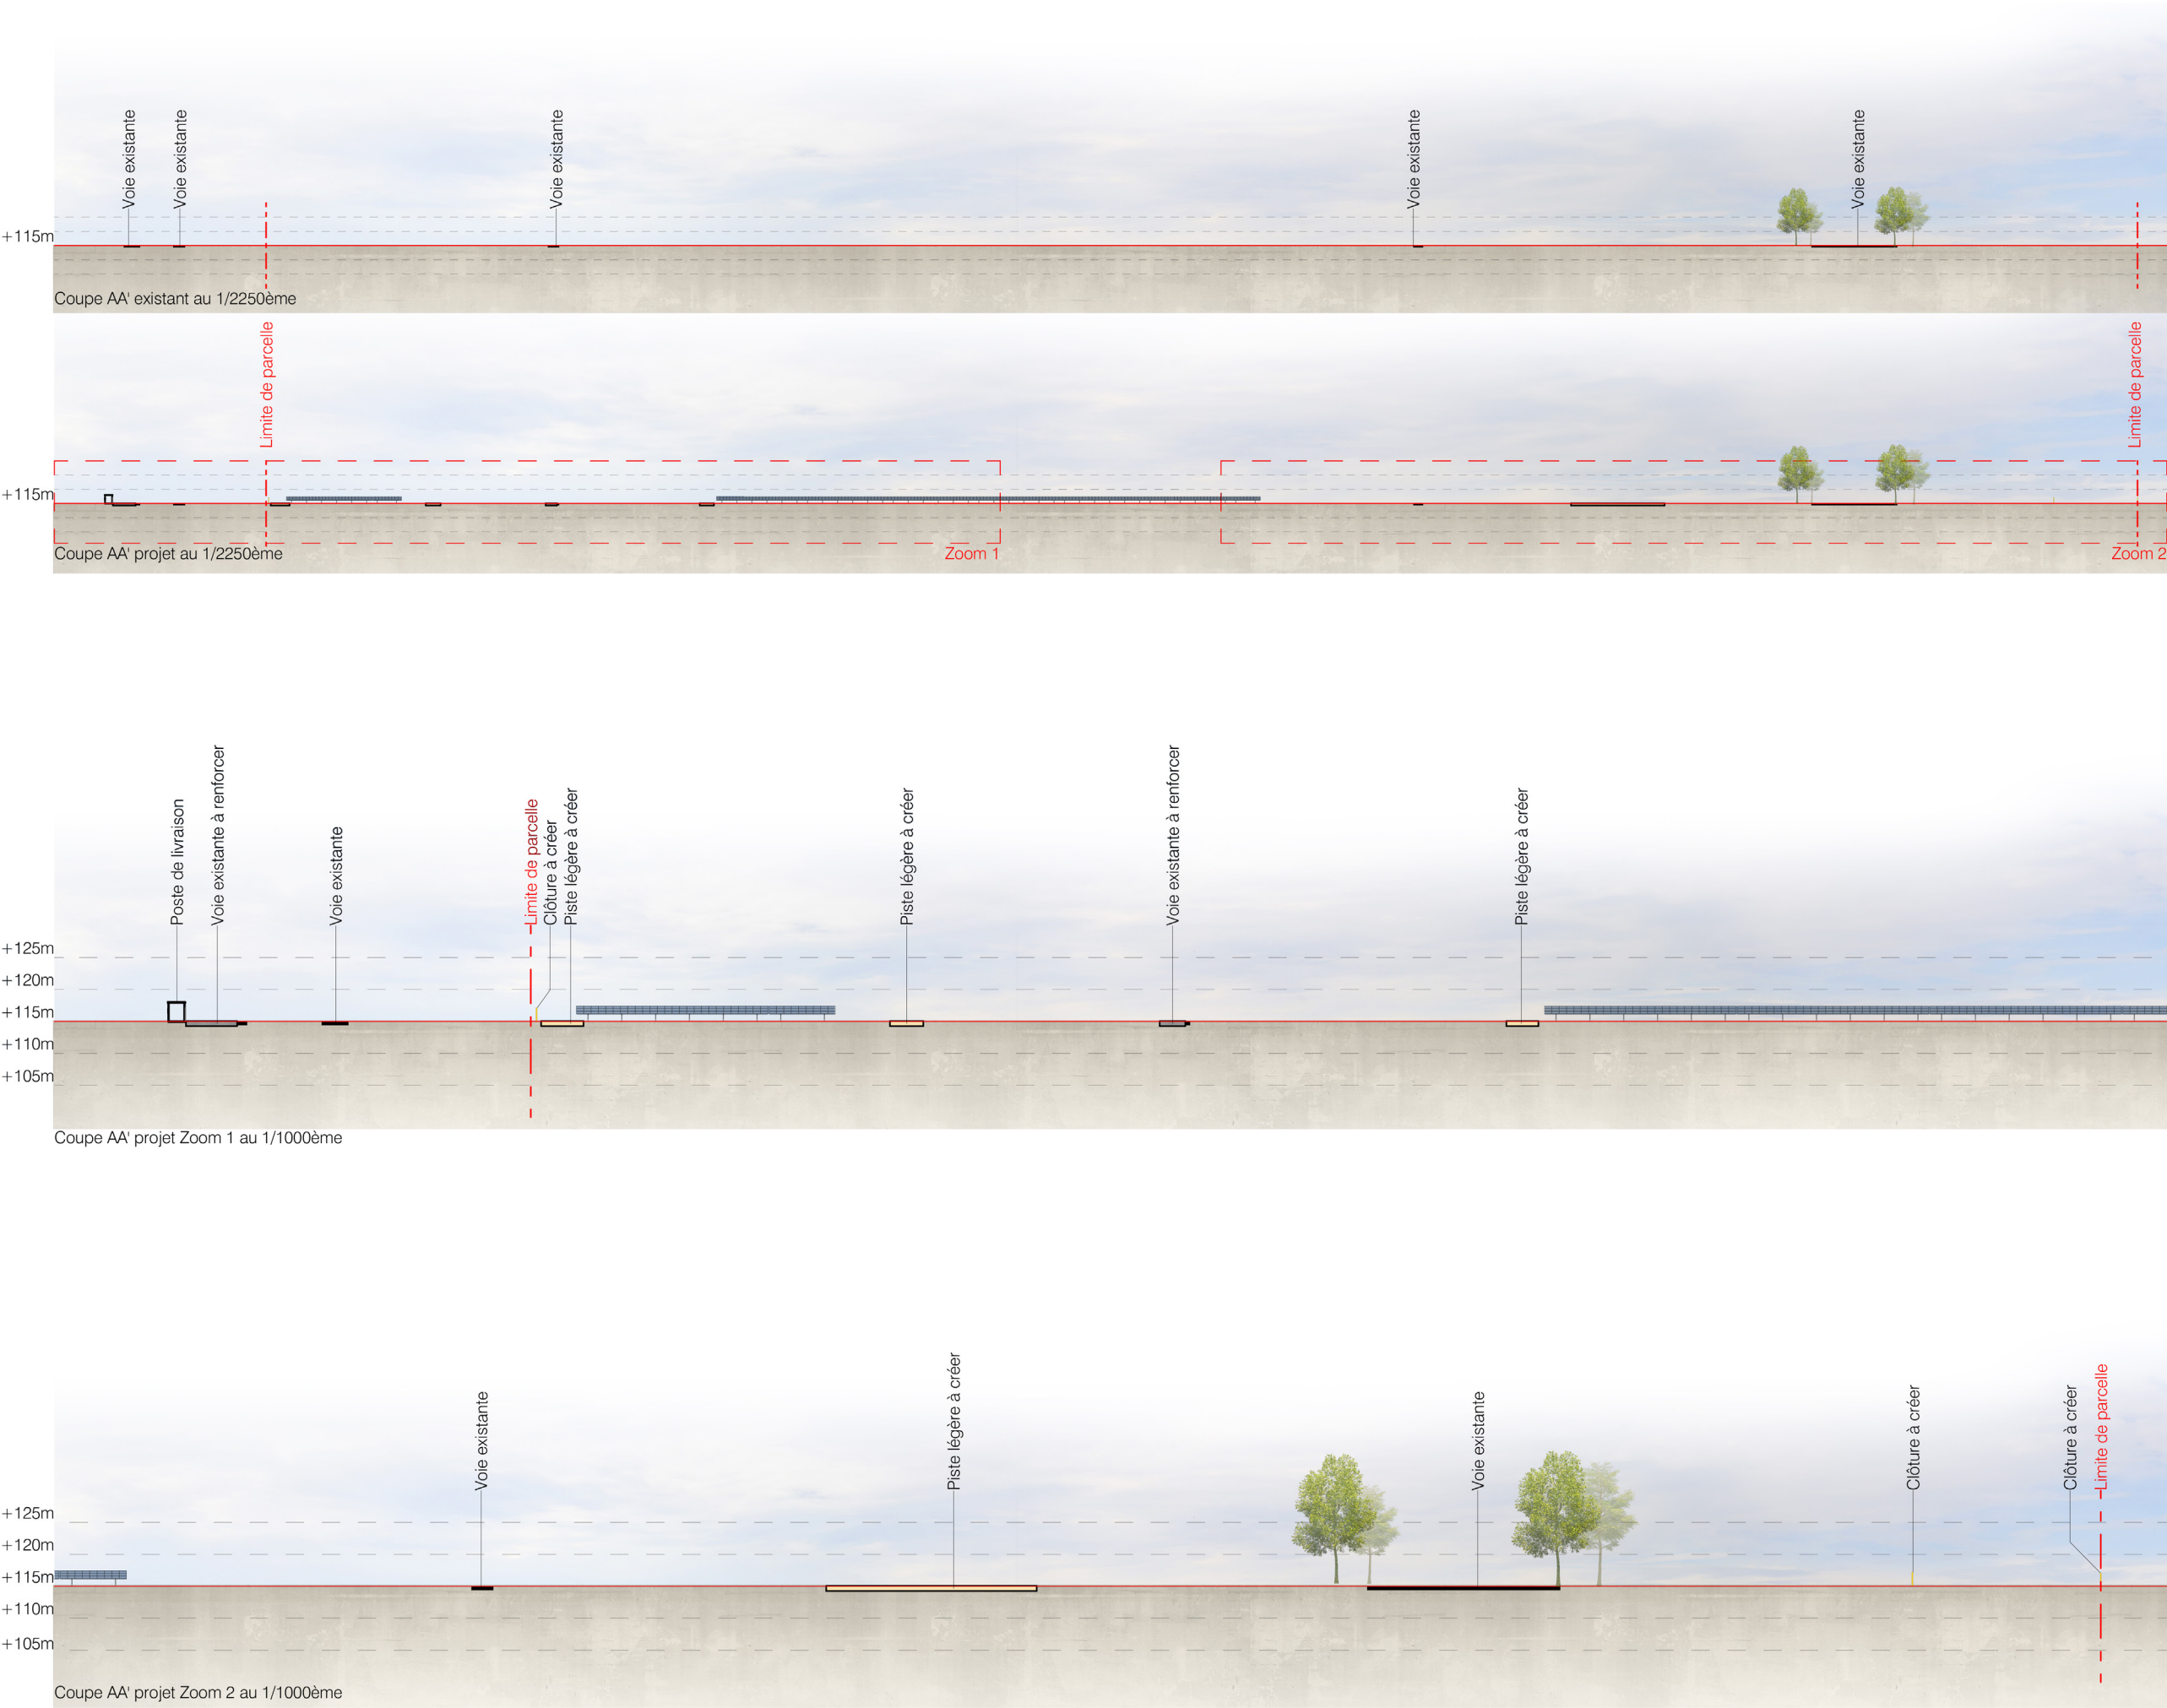

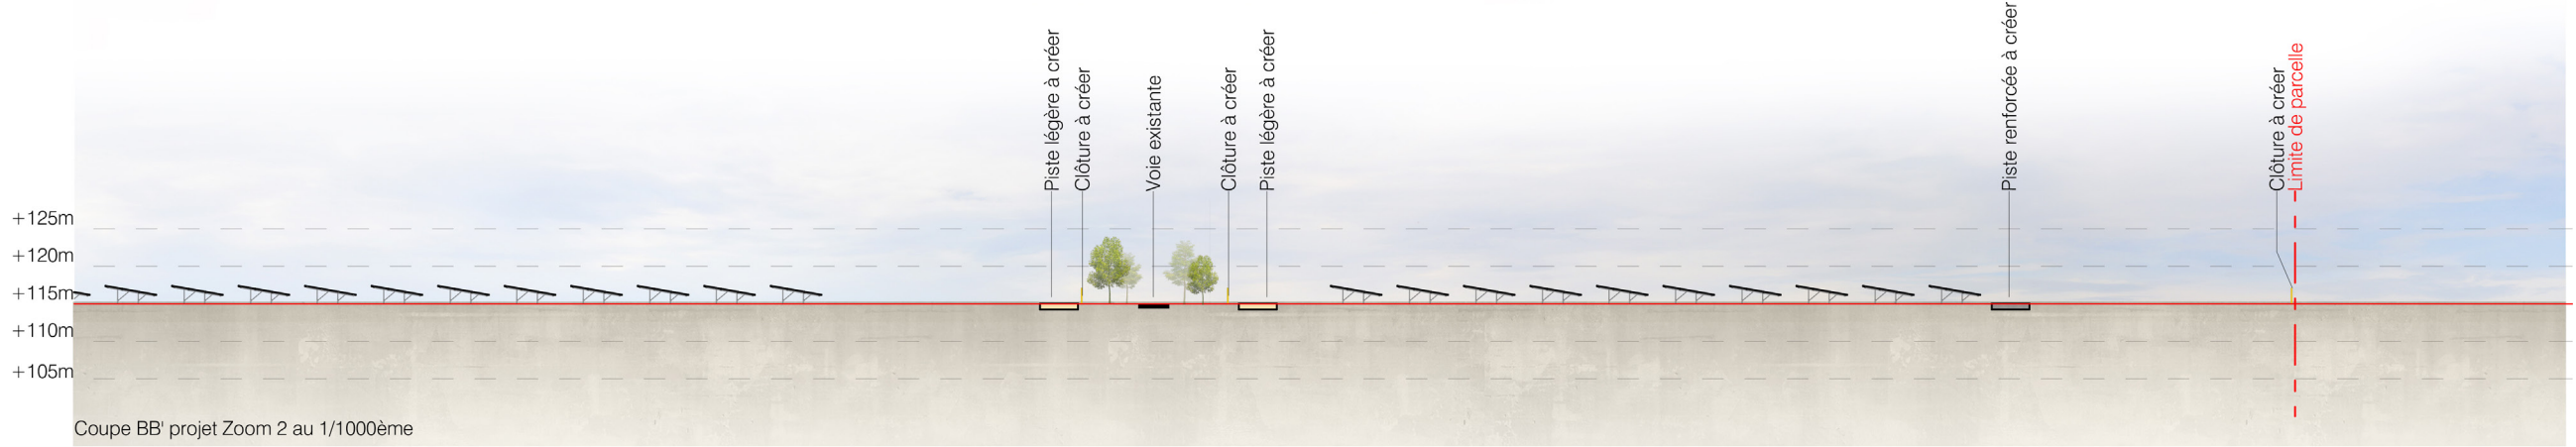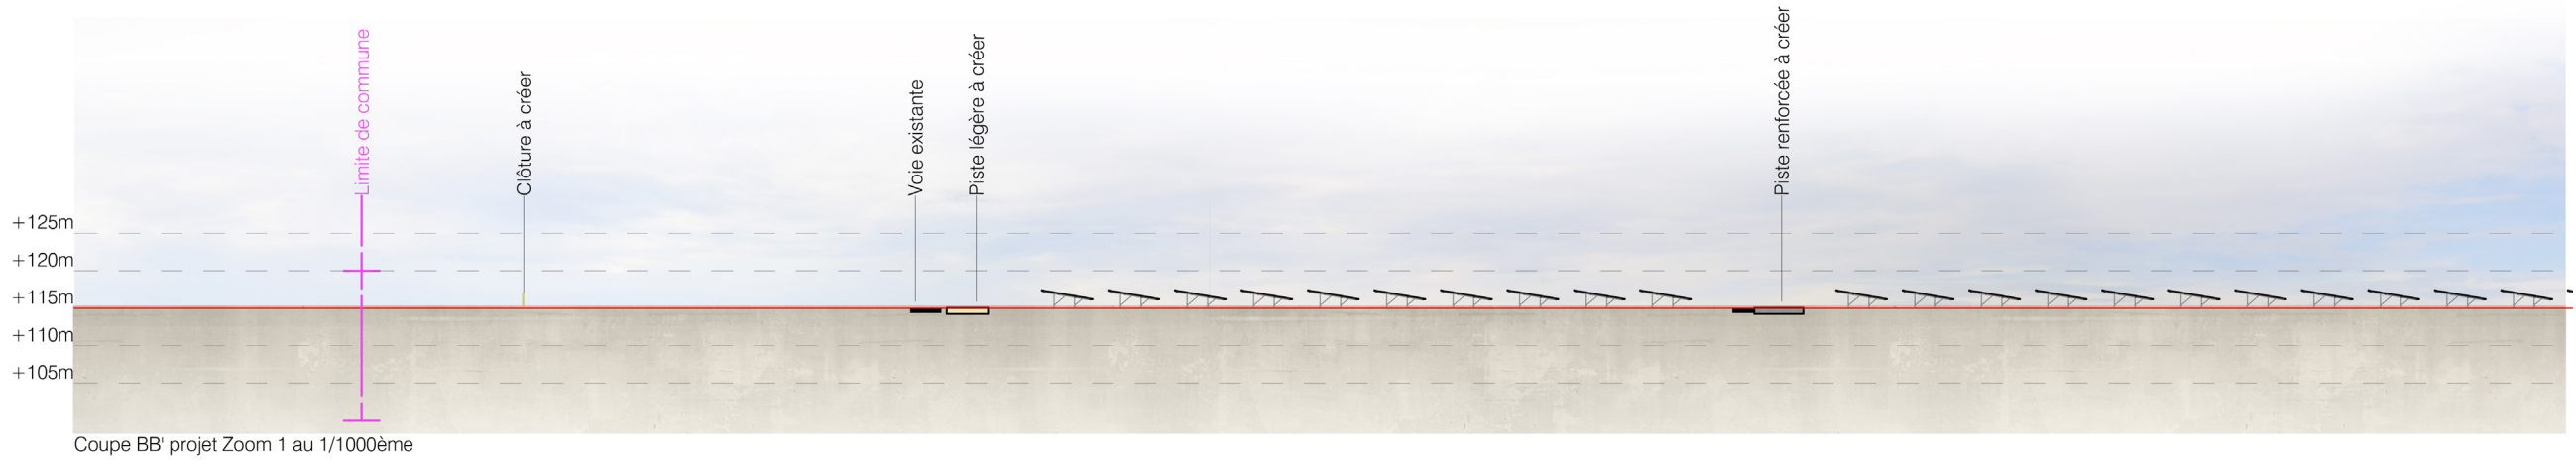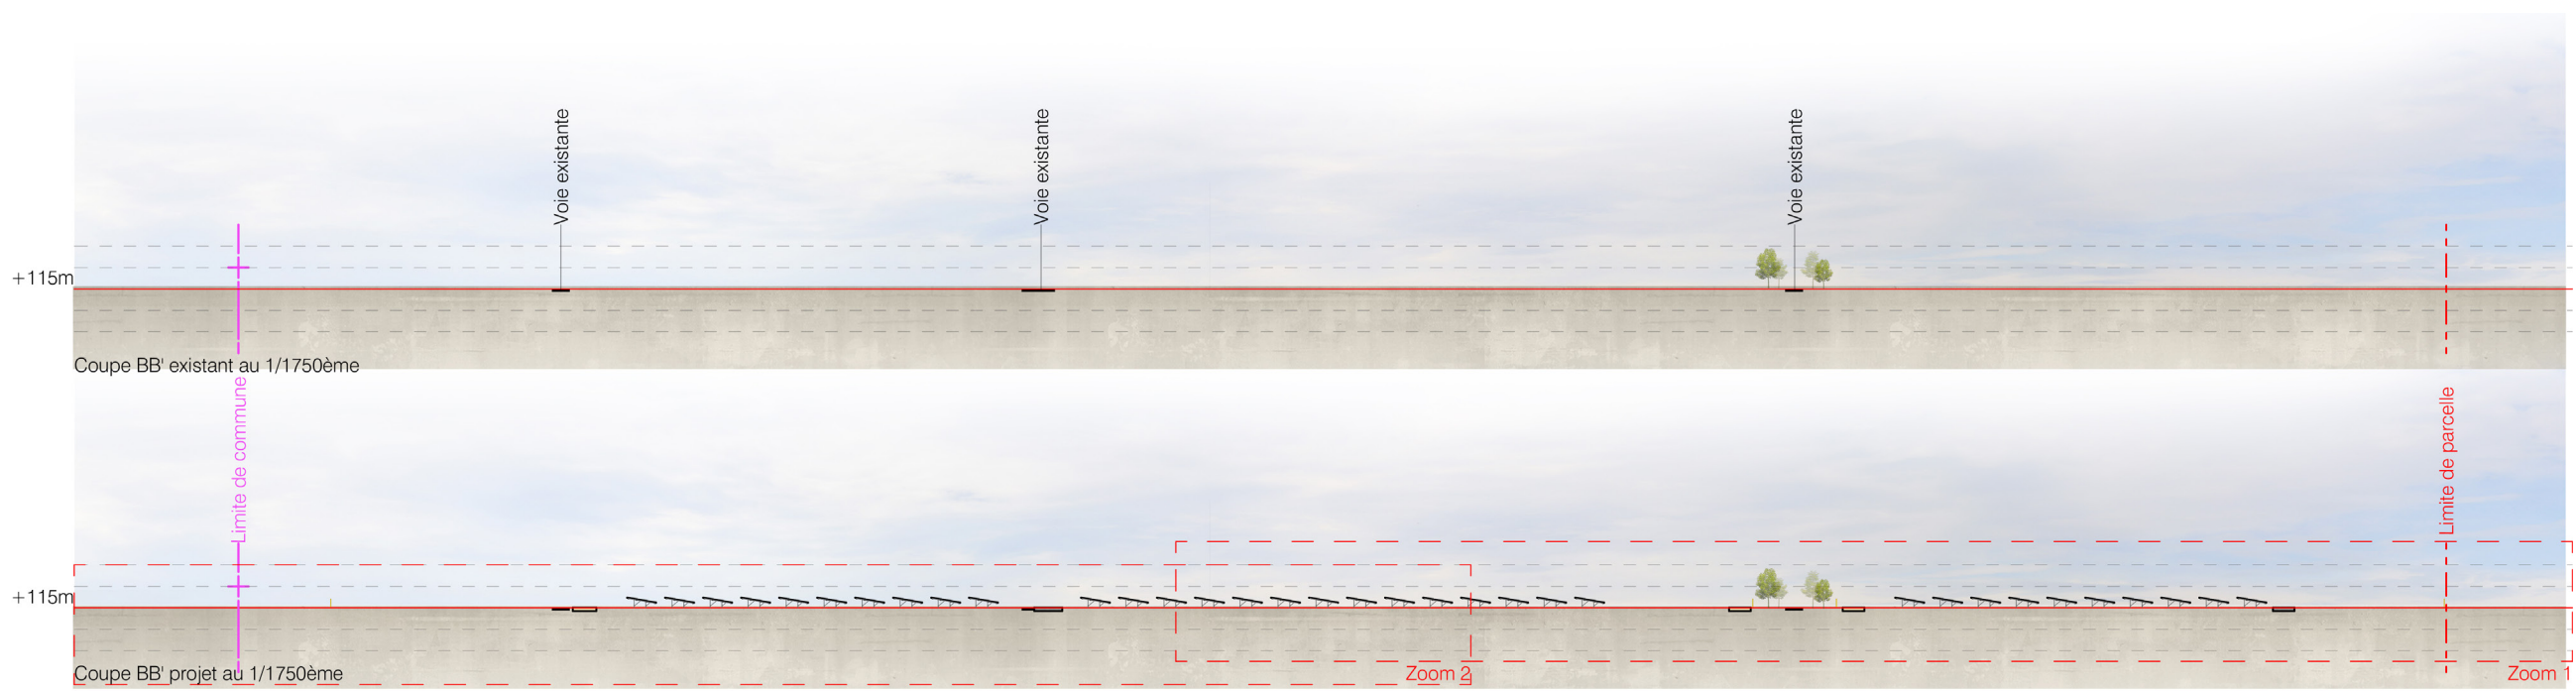

COUPE BB'
ETAT EXISTANT ET PROJETÉ

- Structures photovoltaïques
- Clôture à créer
- Piste légère
- Piste renforcée à créer
- Chemin existant
- Végétations
- Poste de transformation

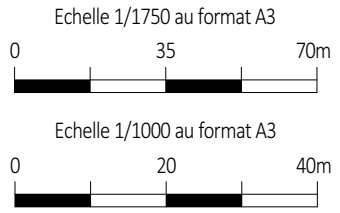

Architecte

I'M IN ARCHITECTURE
21 rue d'Auteuil 75016 PARIS
06 71 15 45 63 // im.in.archi@gmx.com
SARL au capital de 16500€
533 863 940 R.C.S. PARIS



EDF Renouvelables France
Coeur Défense- Tour B
100, esplanade du Général de Gaulle
92932 Paris La Défense Cedex

PJ.2.4- Détails des constructions

Architecte

I'M IN ARCHITECTURE
21 rue d'Auteuil 75016 PARIS
06 71 15 45 63 // im.in.archi@gmx.com
SARL au capital de 16500€
533 863 940 R.C.S. PARIS



EDF Renouvelables France
Coeur Défense- Tour B
100, esplanade du Général de Gaulle
92932 Paris La Défense Cedex


COUPE D'UNE STRUCTURE
PHOTOVOLTAÏQUE

Légende

Caractéristiques d'une structure
photovoltaïque :

Hauteur de 2.30 m minimum
Longueur de 30.0 m (78panneaux)
Longueur de 10.4 m (27 panneaux)
Largeur de 6.9 m
Inclinaison de 10 degrés minimum
Largeur projetée au sol de 6,7 m

Le choix définitif du type de fondation
et leur profondeur seront validés par le
bureau d'étude technique et l'entreprise
suivant les préconisations de l'étude de
sol.

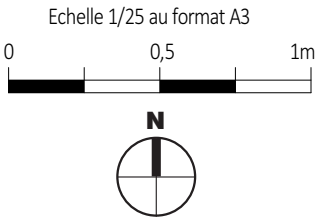


Architecte

I'M IN ARCHITECTURE
21 rue d'Auteuil 75016 PARIS
06 71 15 45 63 // im.in.archi@gmx.com
SARL au capital de 16500€
533 863 940 R.C.S. PARIS



EDF Renouvelables France
Coeur Défense- Tour B
100, esplanade du Général de Gaulle
92932 Paris La Défense Cedex

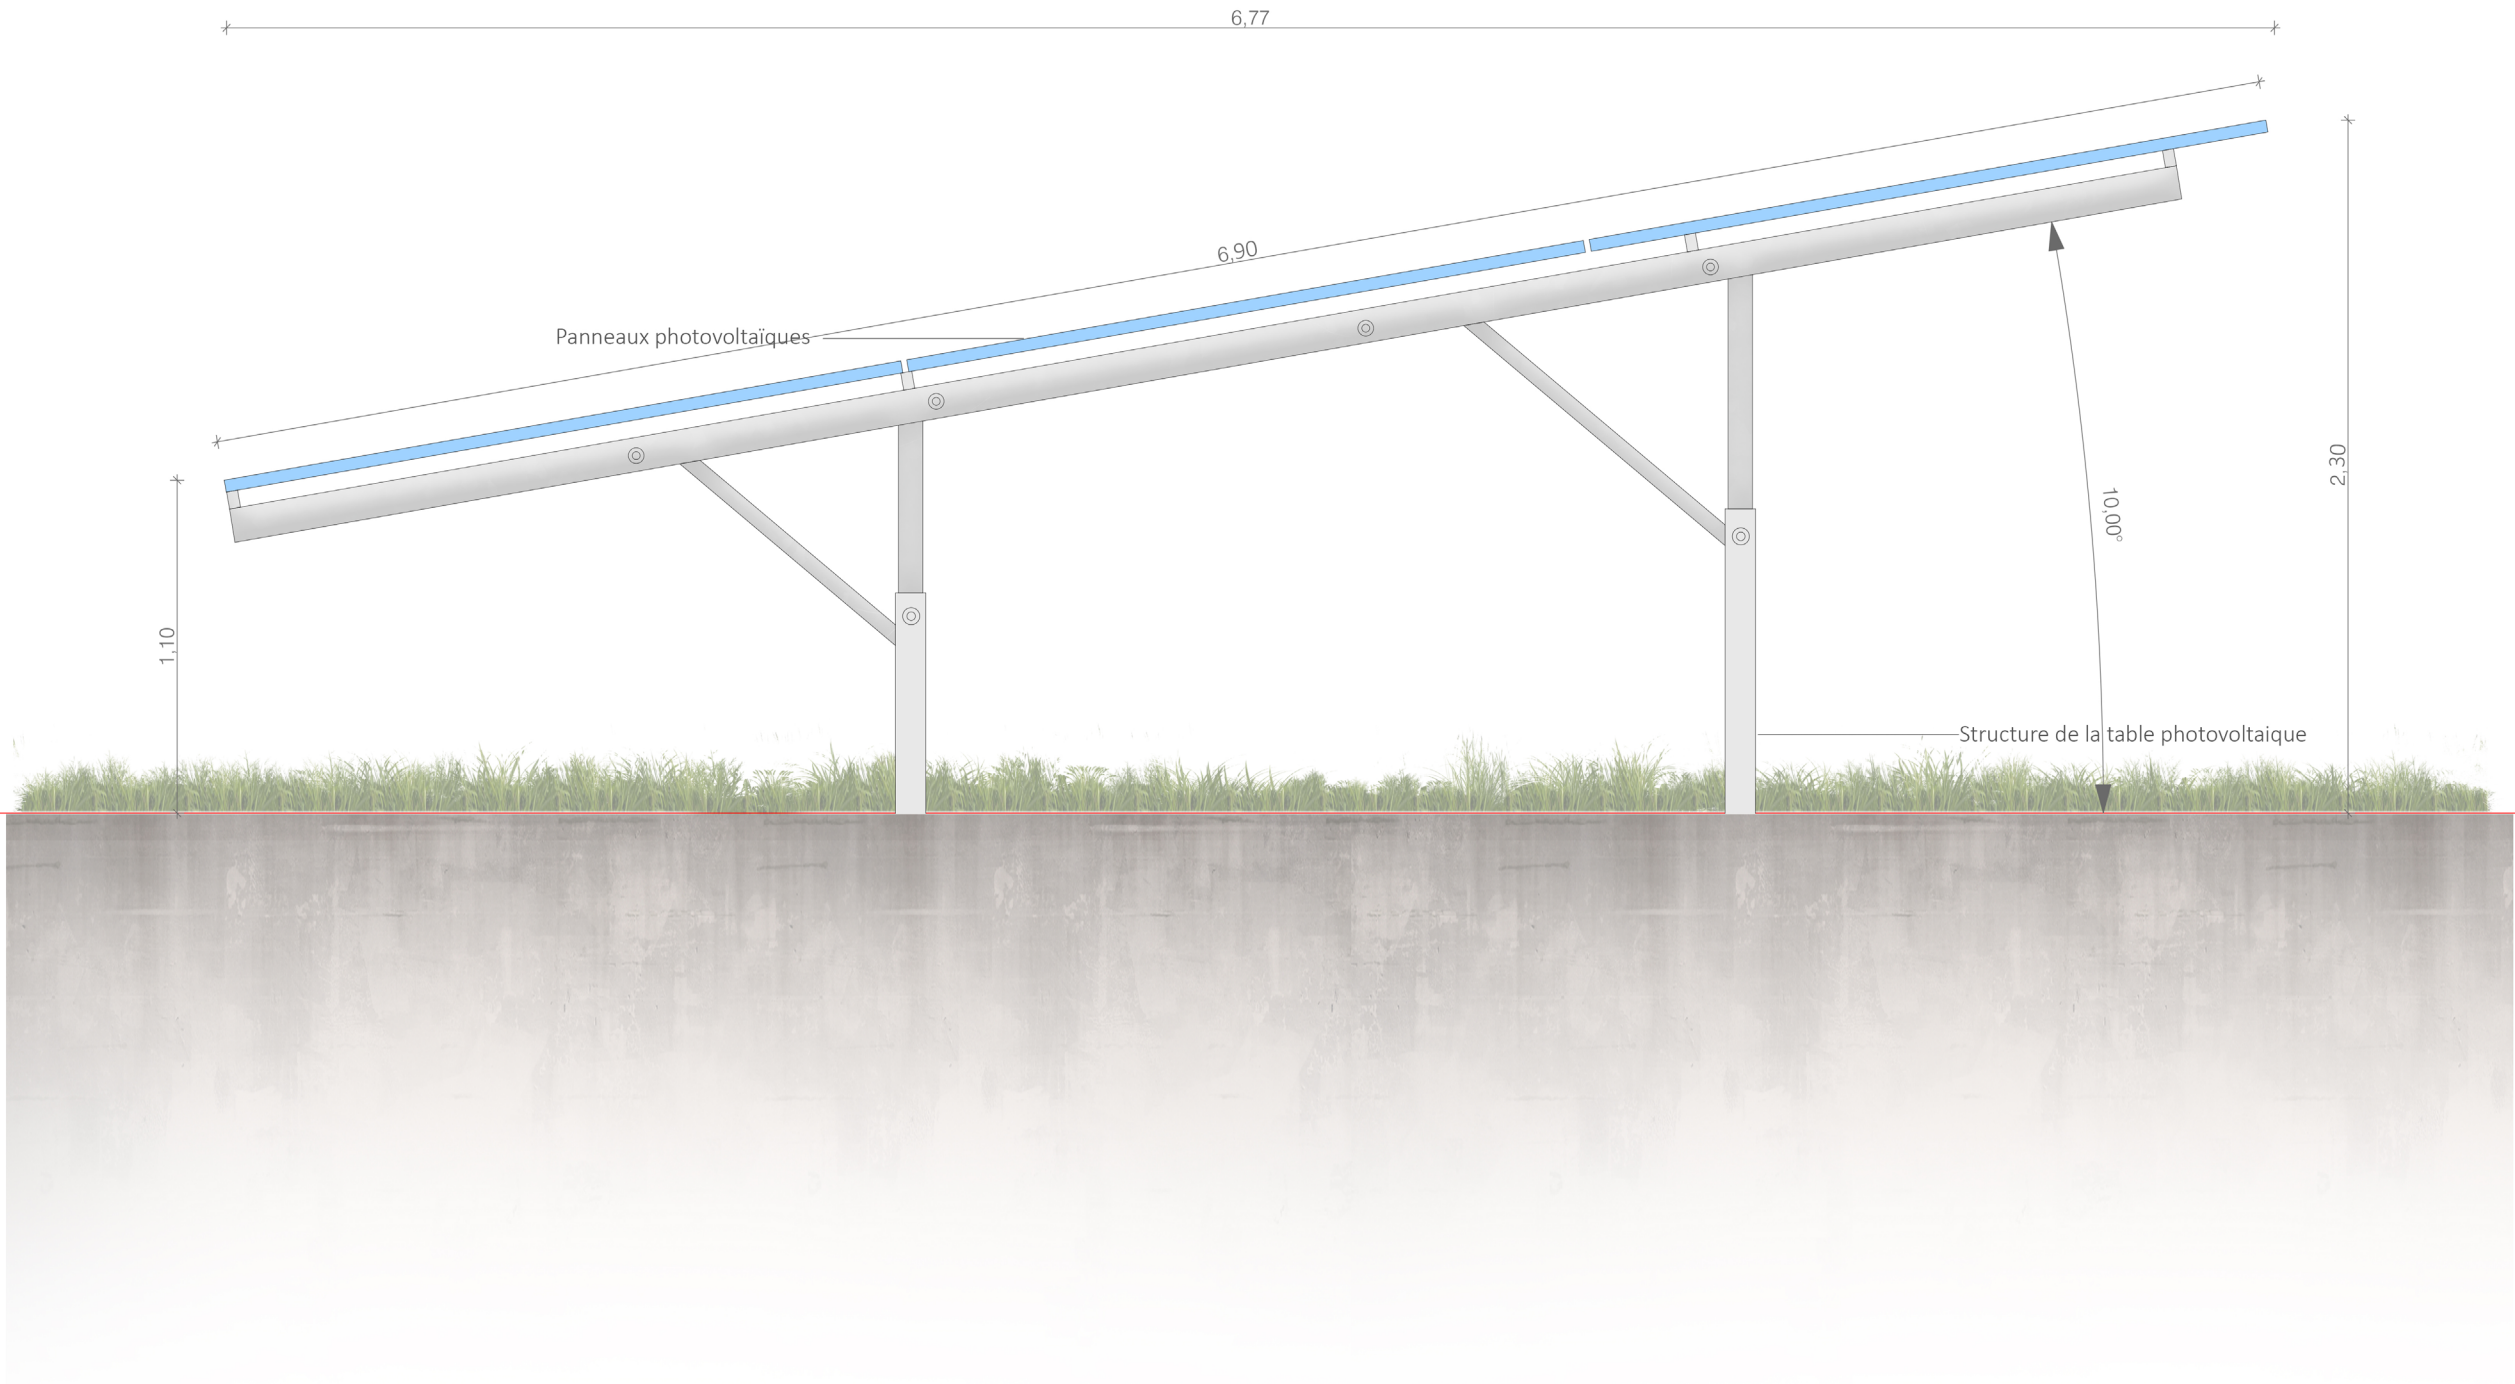

COUPE DU POSTE DE
LIVRAISON

Légende

Caractéristiques d'un poste de
transformation :

Hauteur de 3.5 m


Longueur de 9.2 m

Largeur de 2.7 m

Aspect extérieur:

Enduit ton vert

Le modèle du poste de transformation est
donné à titre indicatif. L'aspect extérieur
est susceptible d'évoluer suivant les
appels d'offre. Les dimensions et teintes
resteront similaires. Le choix définitif du
type de fondation et leur profondeur seront
validés par le bureau d'étude technique et
l'entreprise suivant les préconisations de
l'étude de sol.

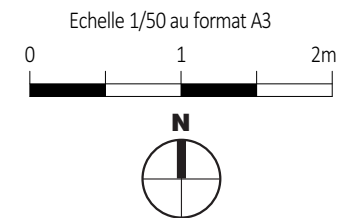


Architecte


I'M IN ARCHITECTURE
21 rue d'Auteuil 75016 PARIS
06 71 15 45 63 // im.in.archi@gmx.com
SARL au capital de 16500€
533 863 940 R.C.S. PARIS




EDF Renouvelables France
Coeur Défense- Tour B
100, esplanade du Général de Gaulle
92932 Paris La Défense Cedex

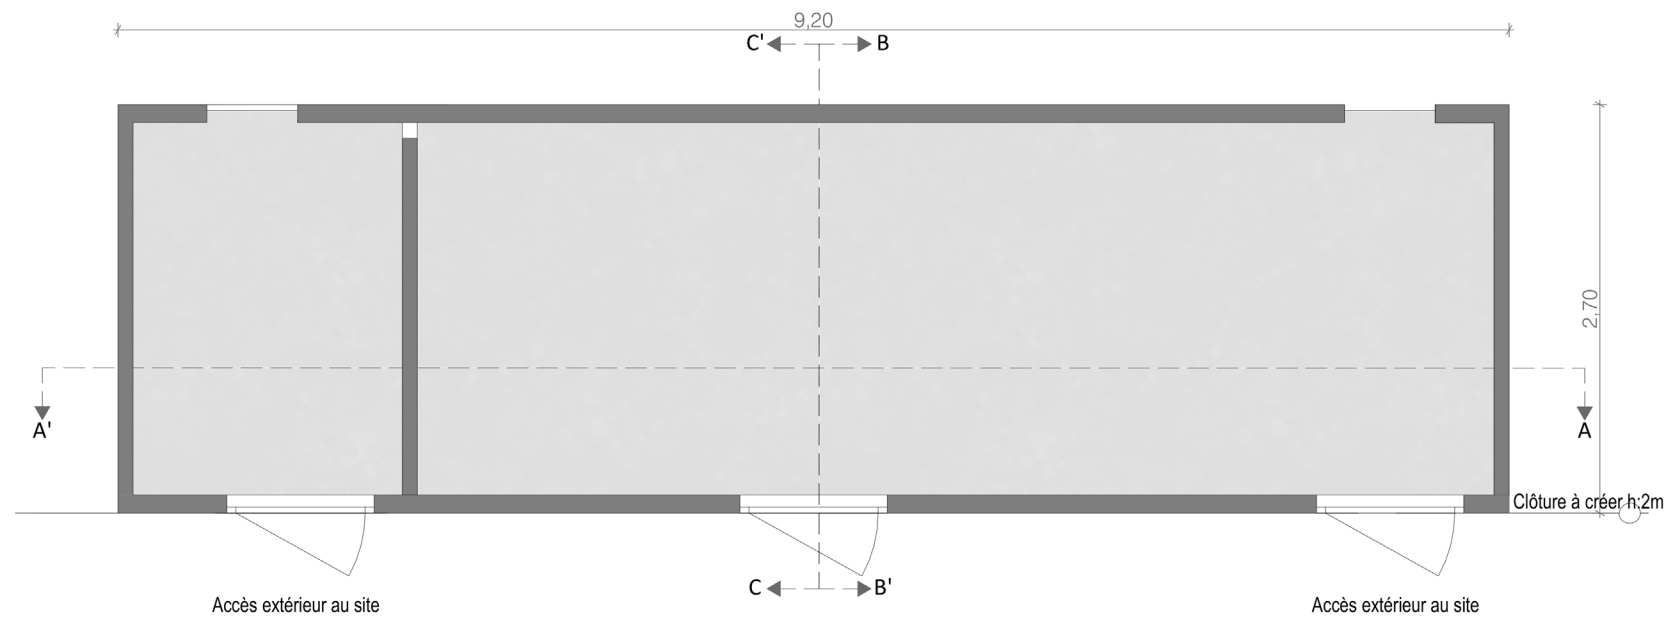


Plan de localisation des coupes

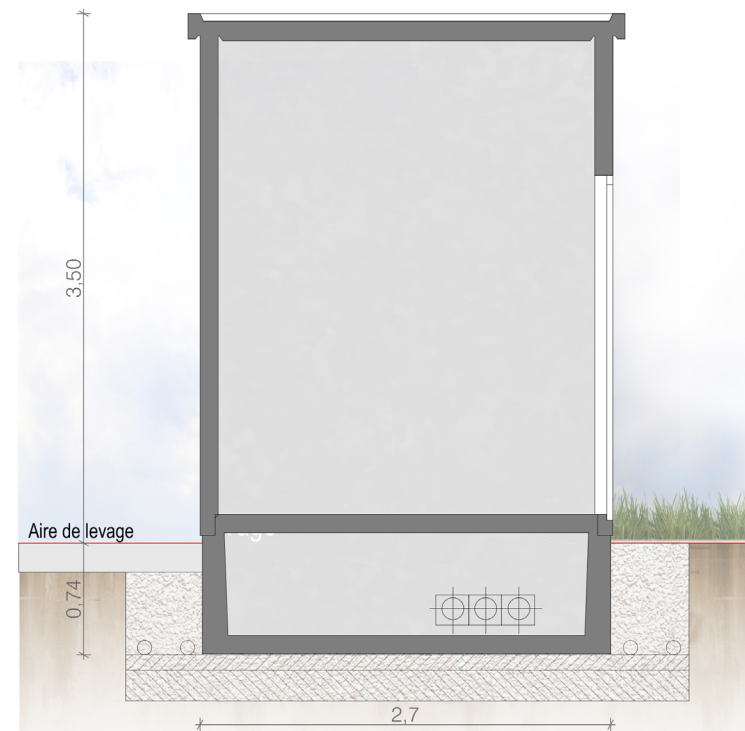

Coupe BB'

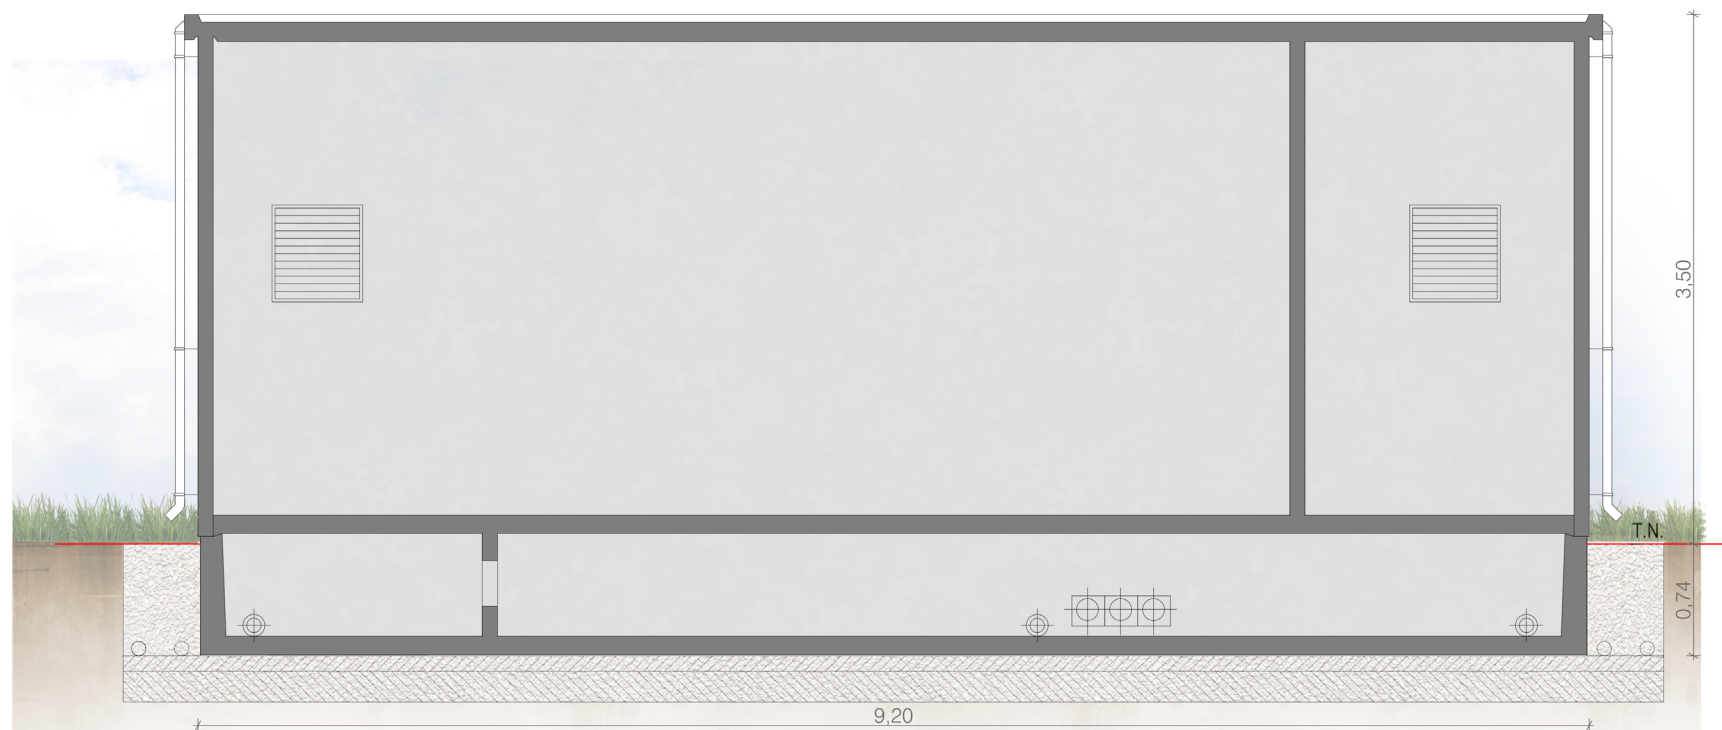

Coupe AA'

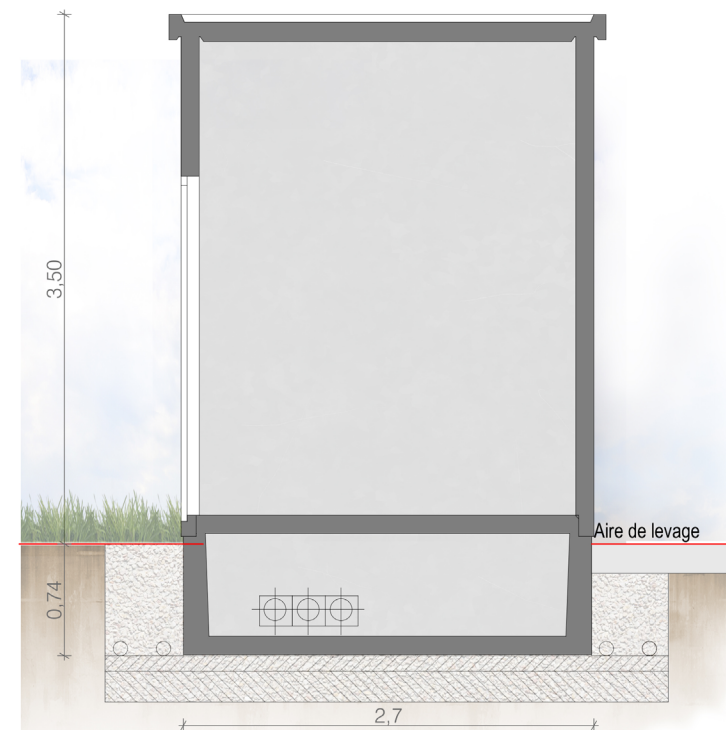

Coupe CC'

DETAIL D'UN POSTE DE
TRANSFORMATION

Légende
Caractéristiques d'un poste de
transformation :
Hauteur de 3.5 m
Longueur de 6.1 m
Largeur de 2.5 m
Aspect extérieur:
ton vert

Echelle 1/50 au format A3
0 1 2m




Architecte


I'M IN ARCHITECTURE
21 rue d'Auteuil 75016 PARIS
06 71 15 45 63 // im.in.archi@gmx.com
SARL au capital de 16500€
533 863 940 R.C.S. PARIS




EDF Renouvelables France
Coeur Défense- Tour B
100, esplanade du Général de Gaulle
92932 Paris La Défense Cedex

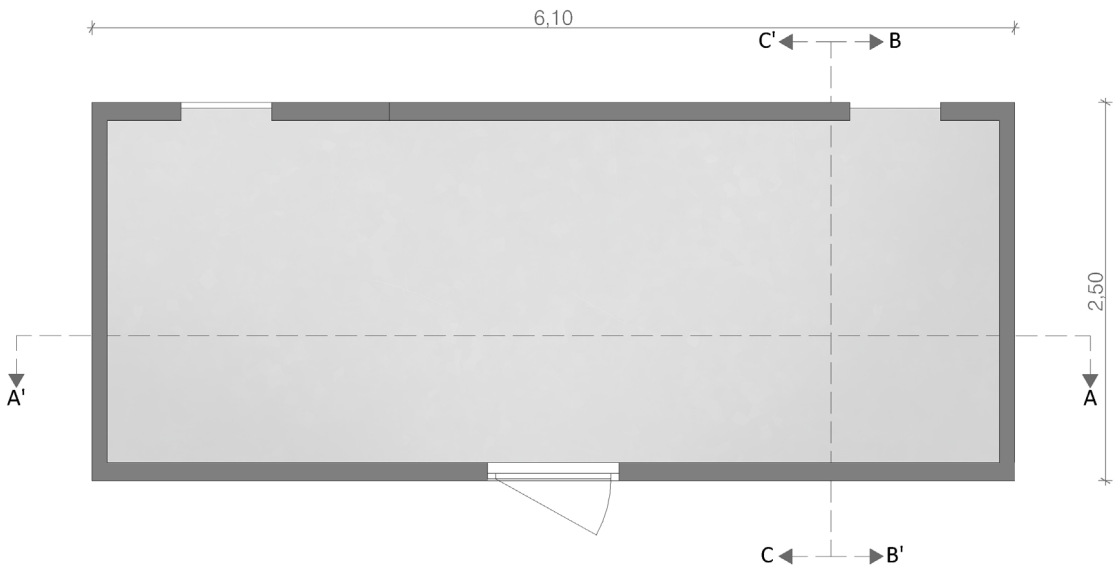


Plan de localisation des coupes

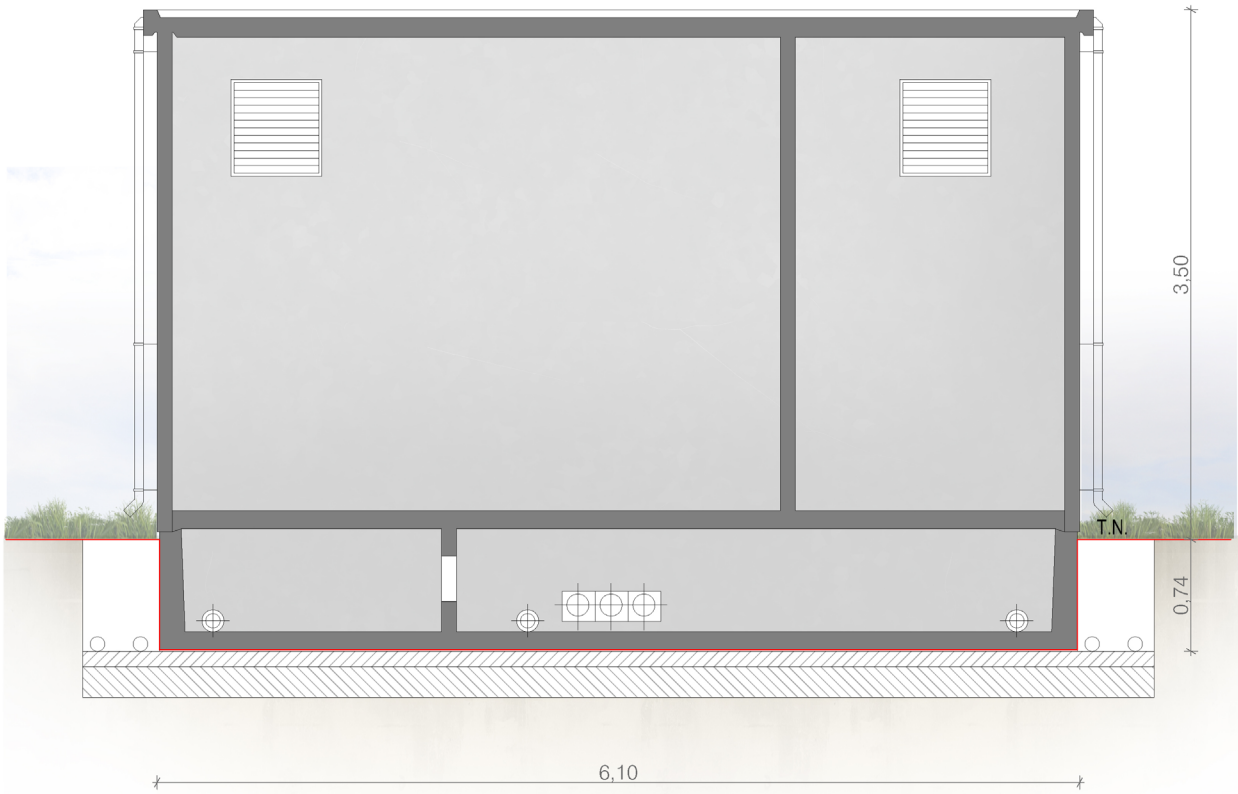

Coupe AA'

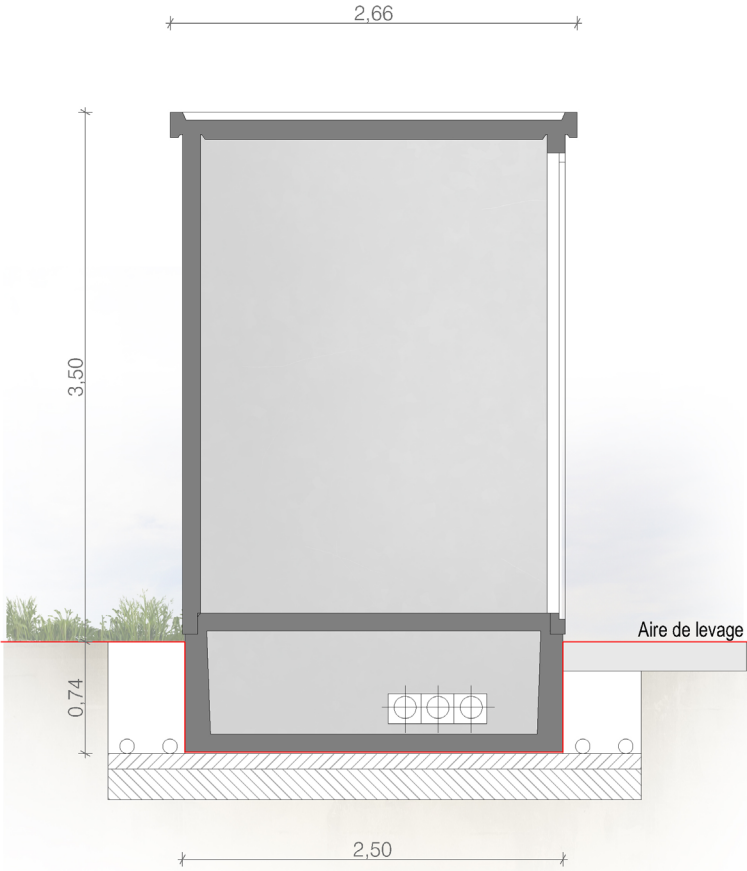

Coupe BB'

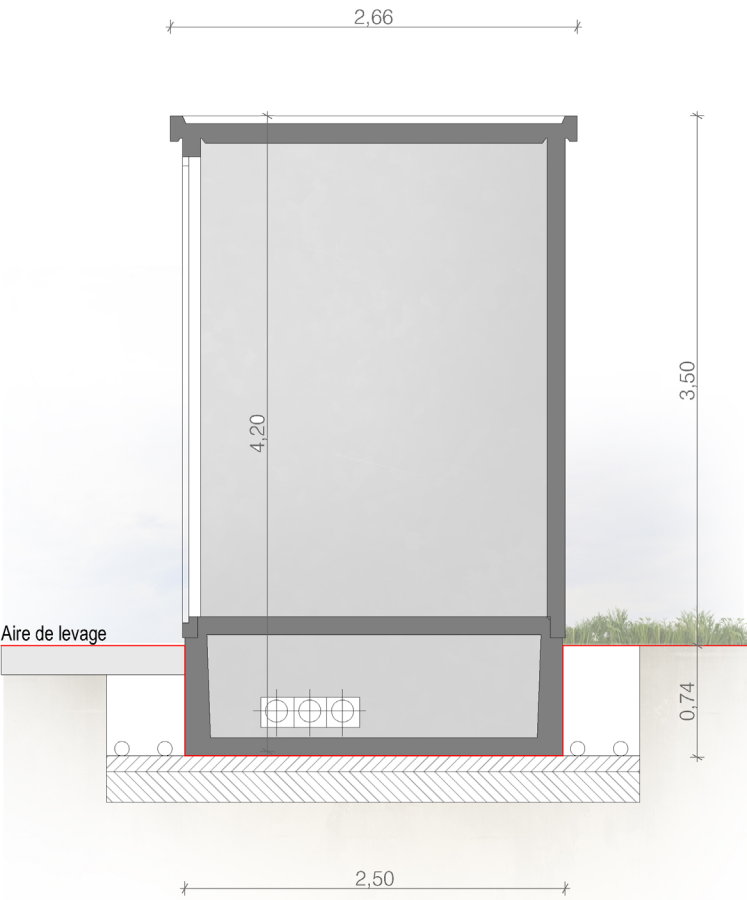

Coupe CC'

COUPE DU POSTE DE
TRANSFORMATION

Légende

Caractéristiques d'un poste de
transformation :

Hauteur de 3.5 m

Longueur de 12.2 m


Largeur de 2.5 m

Aspect extérieur:

Enduit ton «vert foncé»

Le modèle du poste de transformation est
donné à titre indicatif. L'aspect extérieur
est susceptible d'évoluer suivant les
appels d'offre. Les dimensions et teintes
resteront similaires. Le choix définitif du
type de fondation et leur profondeur seront
validés par le bureau d'étude technique et
l'entreprise suivant les préconisations de
l'étude de sol.

Echelle 1/50 au format A3

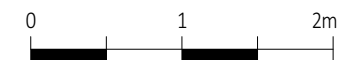


Architecte

I'M IN ARCHITECTURE
21 rue d'Auteuil 75016 PARIS
06 71 15 45 63 // im.in.archi@gmx.com
SARL au capital de 16500€
533 863 940 R.C.S. PARIS



EDF Renouvelables France
Coeur Défense- Tour B
100, esplanade du Général de Gaulle
92932 Paris La Défense Cedex

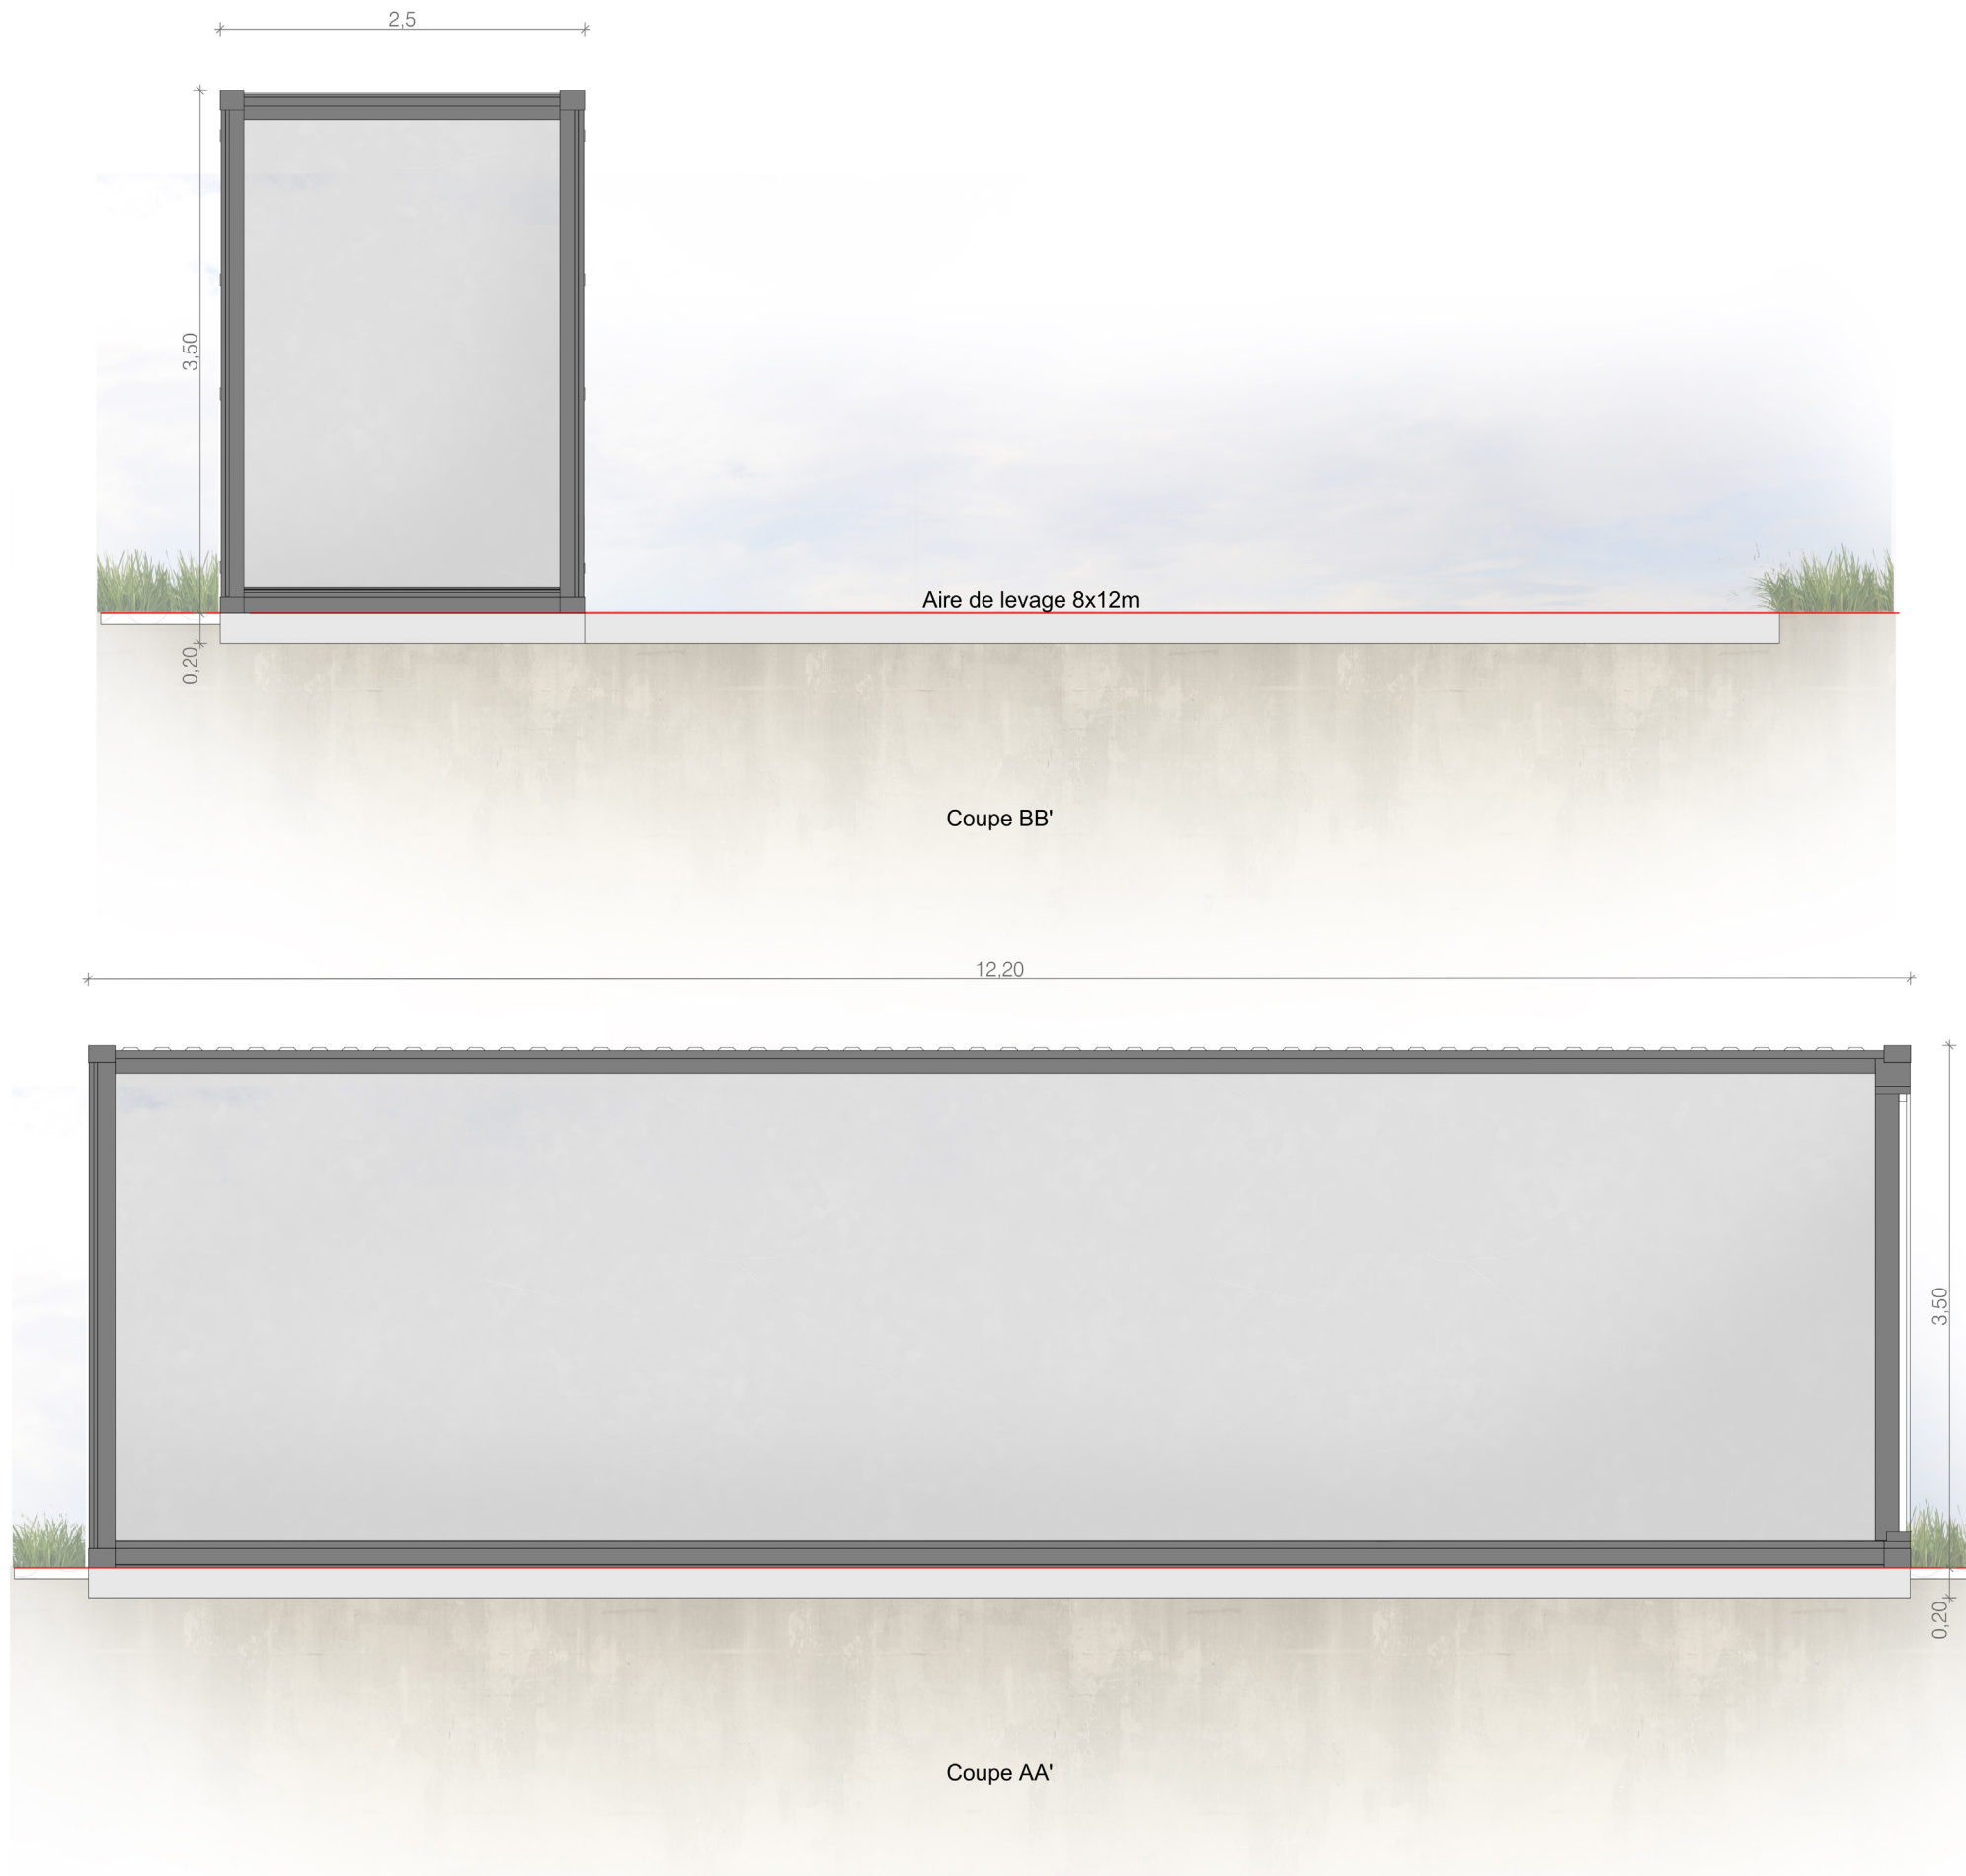

COUPE DU POSTE DE
TRANSFORMATION

Légende

Caractéristiques d'un poste de
transformation :

Hauteur de 3.5 m

Longueur de 6.1 m


Largeur de 2.5 m

Aspect extérieur:

Enduit ton «vert foncé»

Le modèle du poste de transformation est
donné à titre indicatif. L'aspect extérieur
est susceptible d'évoluer suivant les
appels d'offre. Les dimensions et teintes
resteront similaires. Le choix définitif du
type de fondation et leur profondeur seront
validés par le bureau d'étude technique et
l'entreprise suivant les préconisations de
l'étude de sol.

Echelle 1/50 au format A3

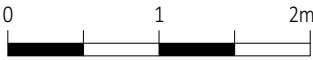



Architecte

I'M IN ARCHITECTURE

21 rue d'Auteuil 75016 PARIS
06 71 15 45 63 // im.in.archi@gmx.com
SARL au capital de 16500€
533 863 940 R.C.S. PARIS



EDF Renouvelables France
Coeur Défense- Tour B
100, esplanade du Général de Gaulle
92932 Paris La Défense Cedex

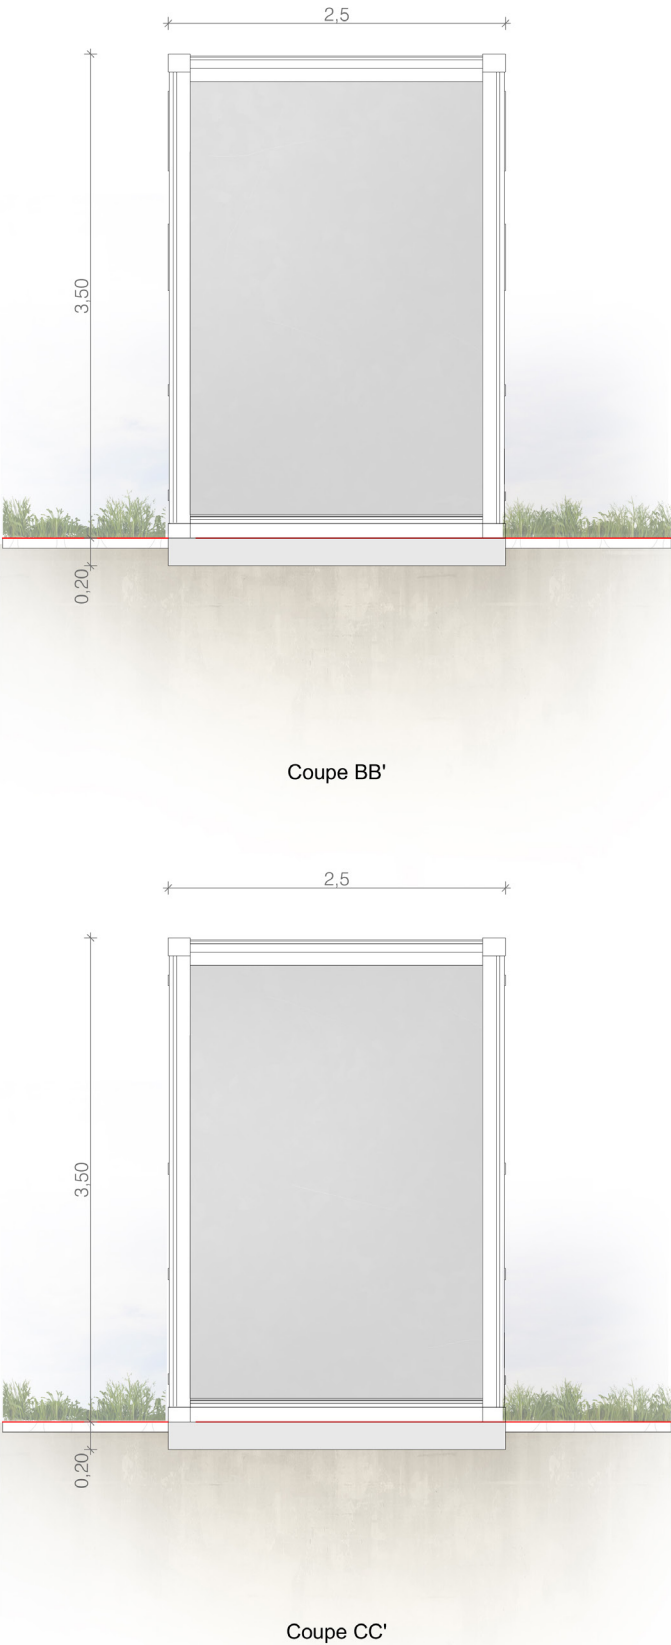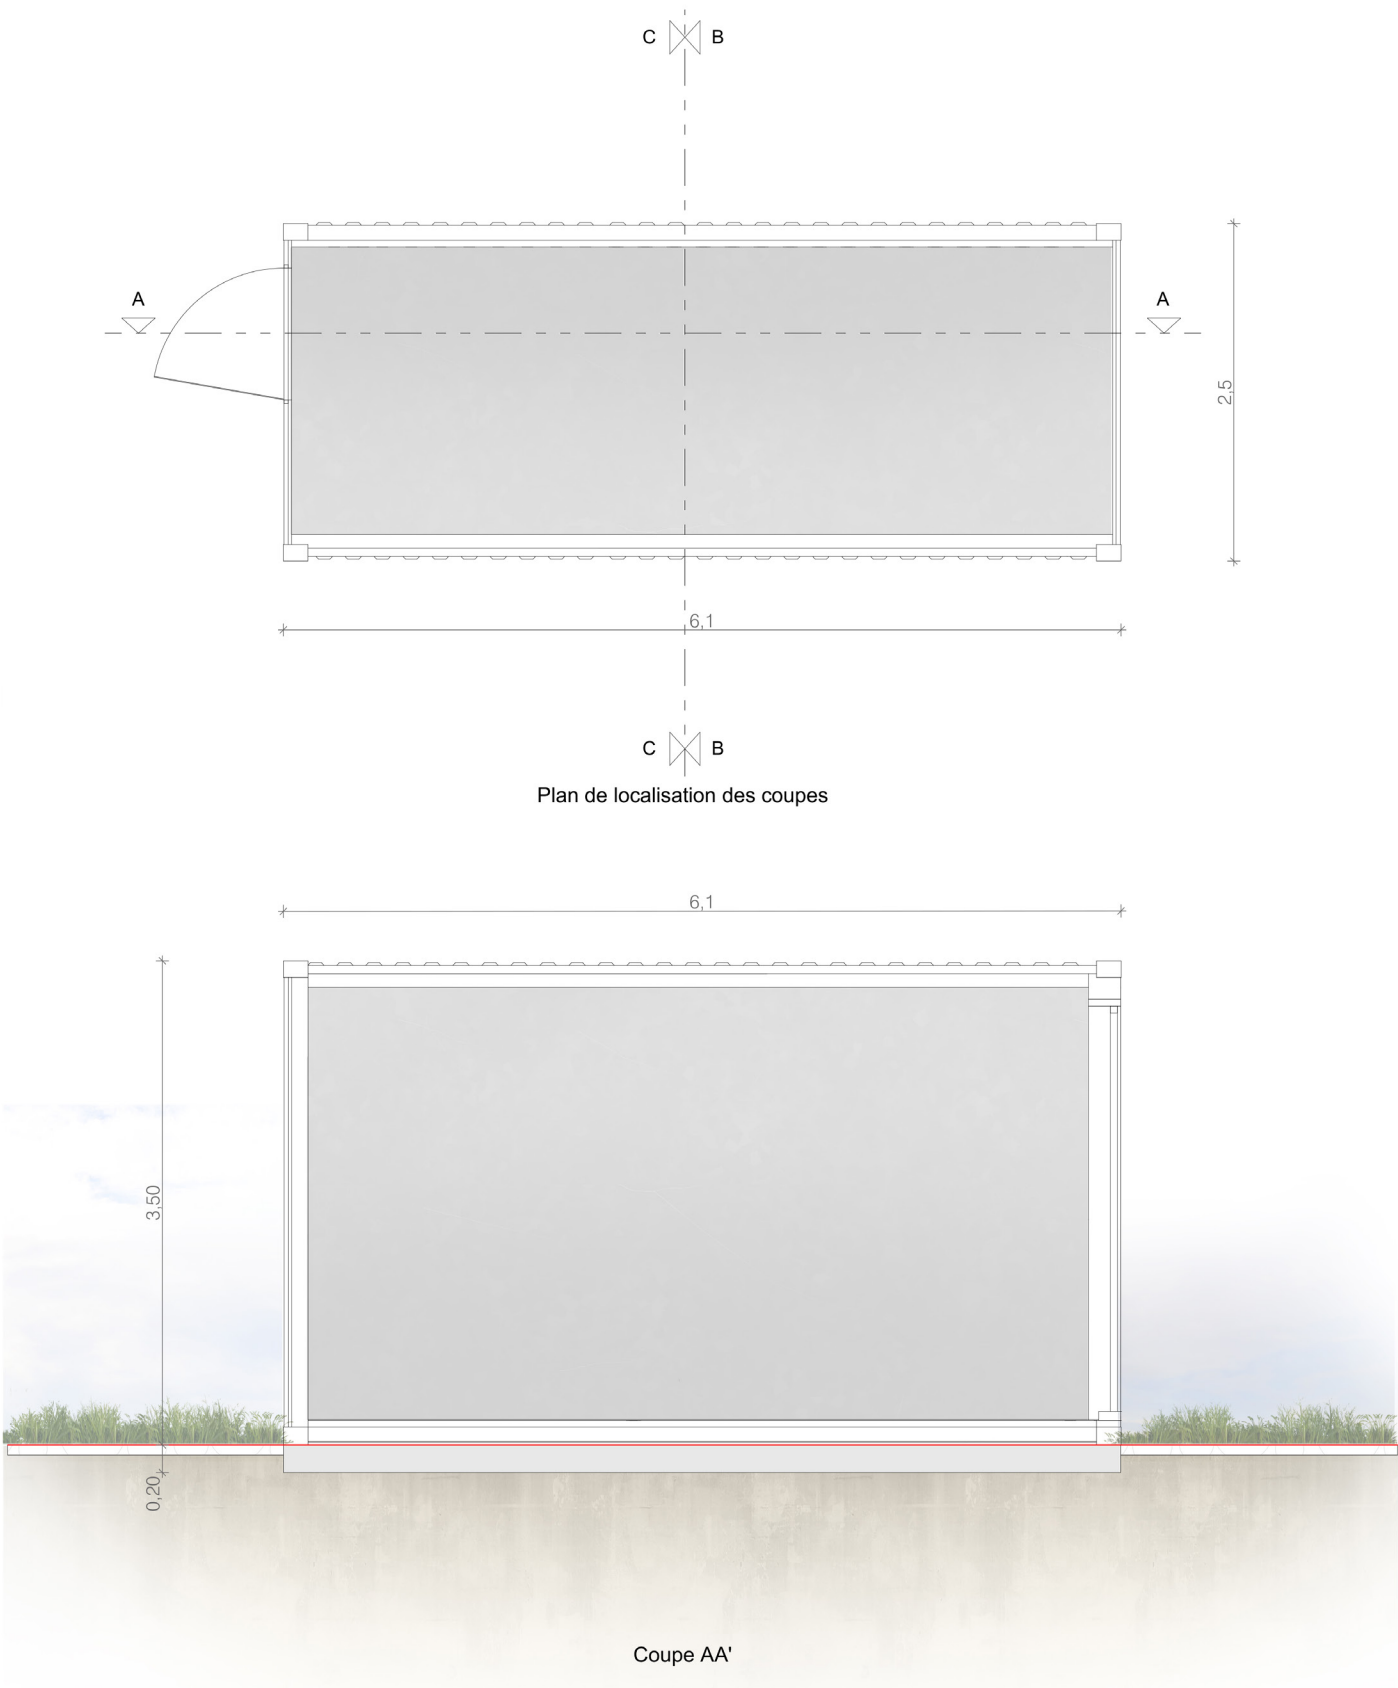

PJ.2.5- Facades des constructions

Architecte

I'M IN ARCHITECTURE
21 rue d'Auteuil 75016 PARIS
06 71 15 45 63 // im.in.archi@gmx.com
SARL au capital de 16500€
533 863 940 R.C.S. PARIS




EDF Renouvelables France
Coeur Défense- Tour B
100, esplanade du Général de Gaulle
92932 Paris La Défense Cedex

PLAN MODÈLE
D'UNE STRUCTURE PHOTOVOLTAÏQUE
78 PANNEAUX

Légende
Caractéristiques d'une structure
photovoltaïque :

Hauteur de 2.3 m minimum
Longueur de 30.0 m
Largeur de 6.9 m
Inclinaison de 10 degrés minimum
Largeur projetée au sol de 6.7 m

Le choix définitif du type de fondation
et leur profondeur seront validés par le
bureau d'étude technique et l'entreprise
suivant les préconisations de l'étude de
sol.

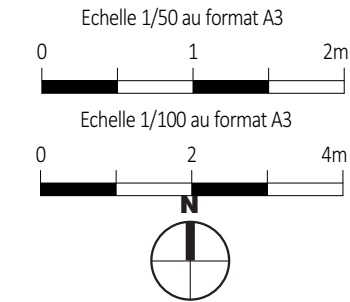


Architecte


I'M IN ARCHITECTURE
21 rue d'Auteuil 75016 PARIS
06 71 15 45 63 // im.in.archi@gmx.com
SARL au capital de 16500€
533 863 940 R.C.S. PARIS

 **edf**
renouvelables


EDF Renouvelables France
Coeur Défense- Tour B
100, esplanade du Général de Gaulle
92932 Paris La Défense Cedex

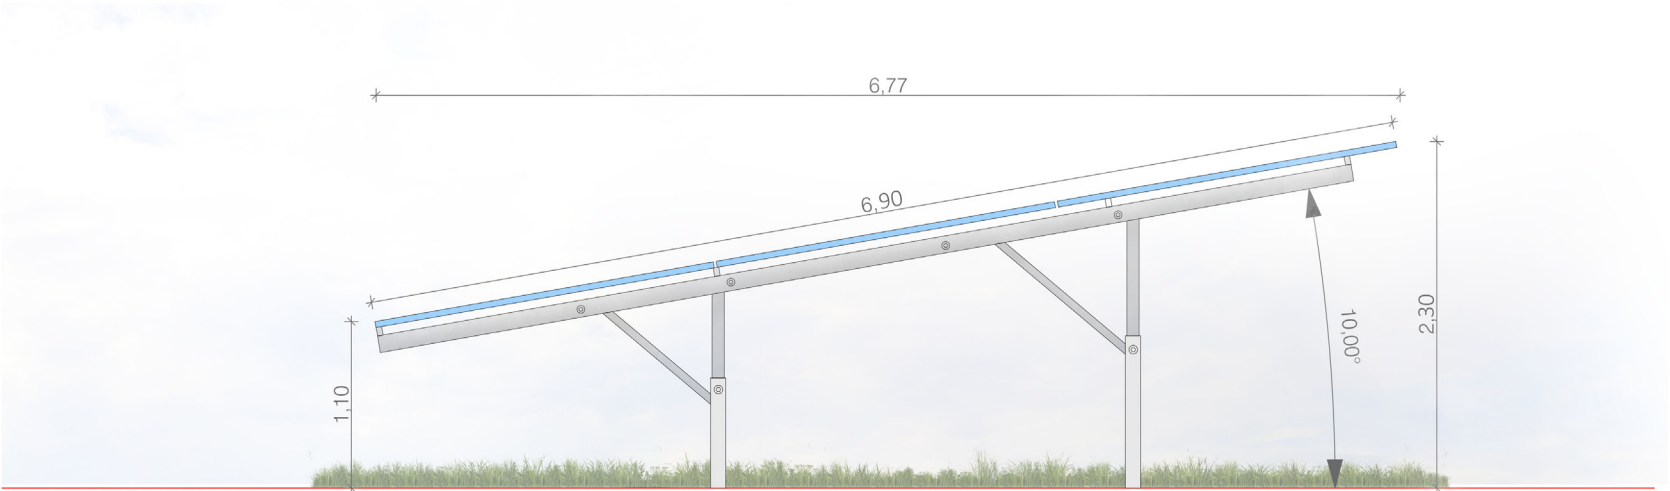


Vue de côté au 1/50ème

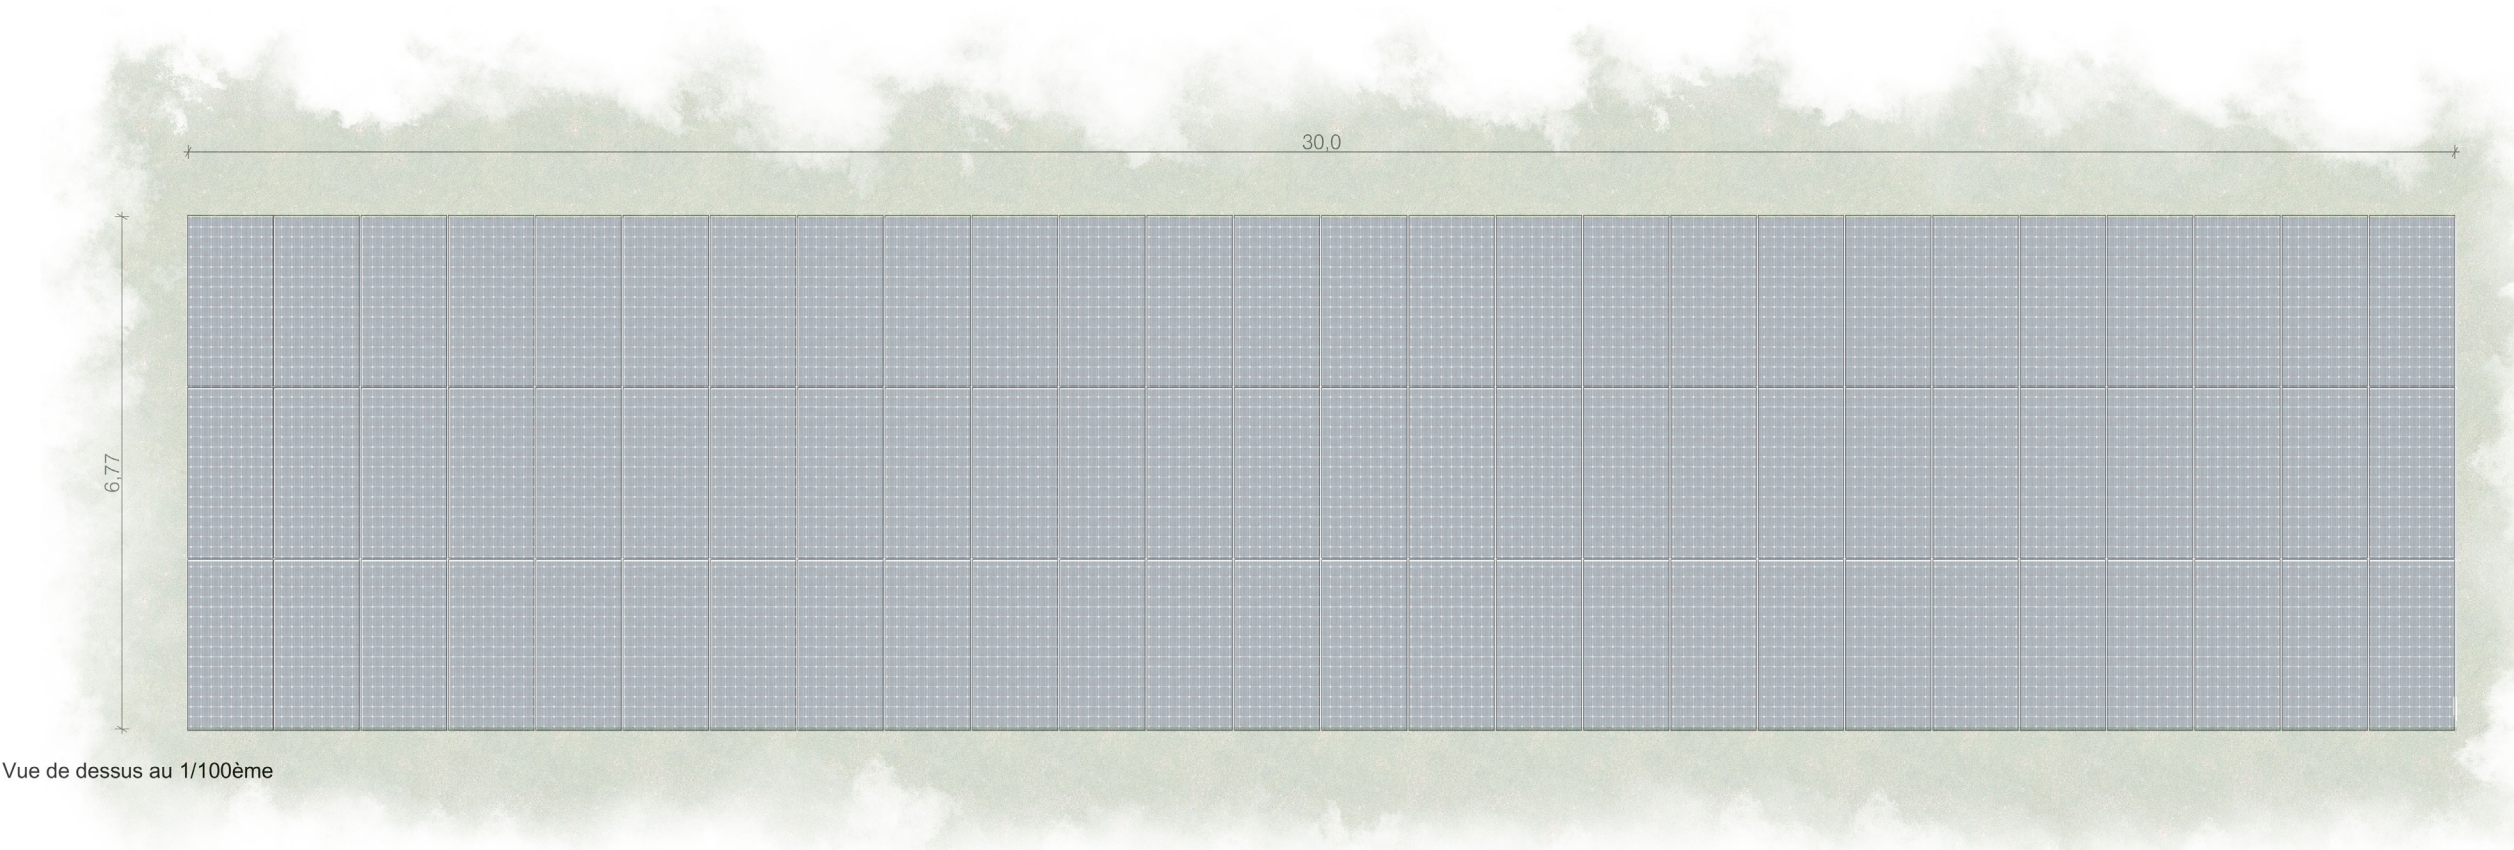


Vue de dessus au 1/100ème

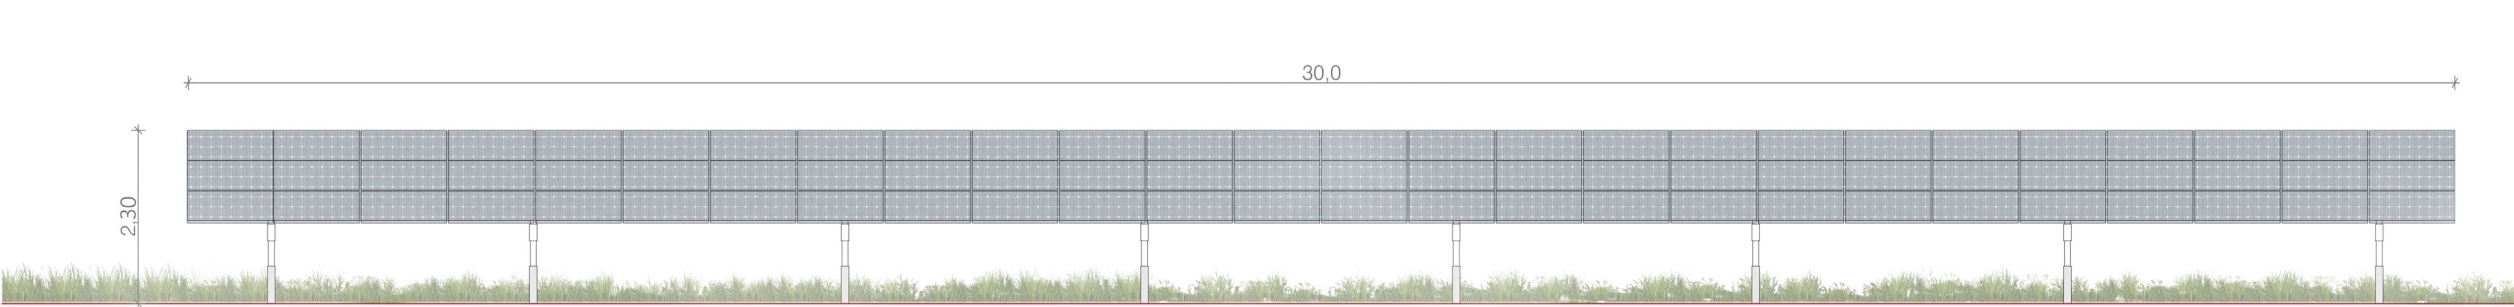


Façade sud au 1/100ème

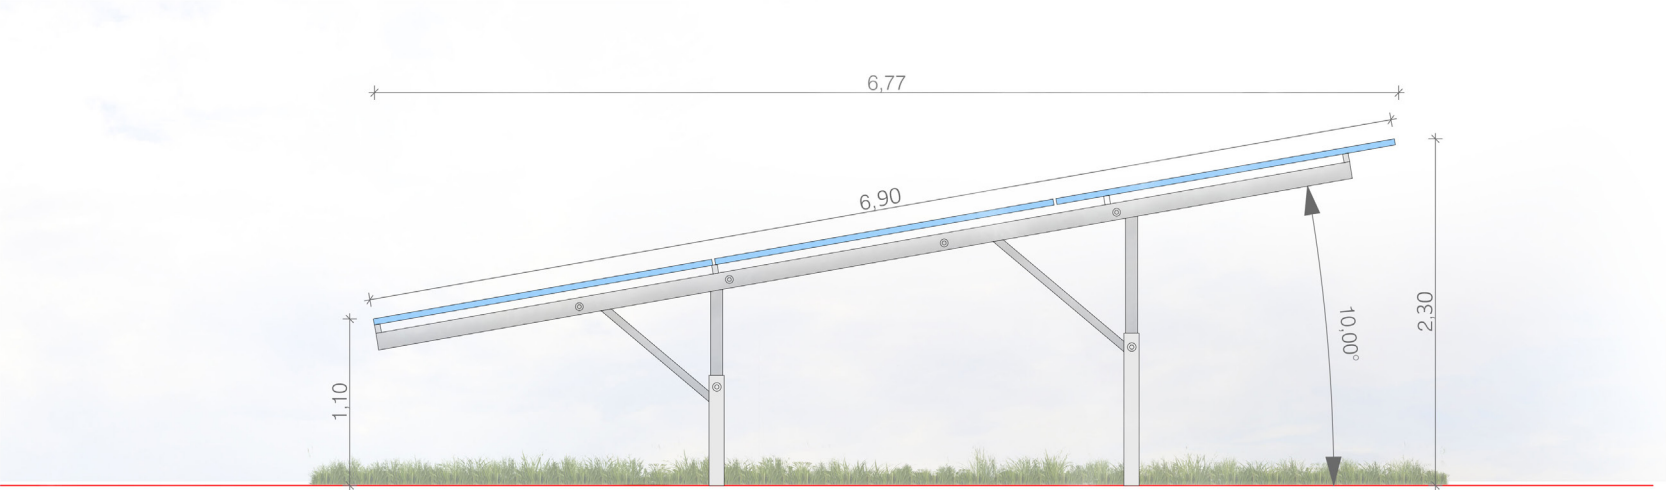

Vue de côté au 1/50ème

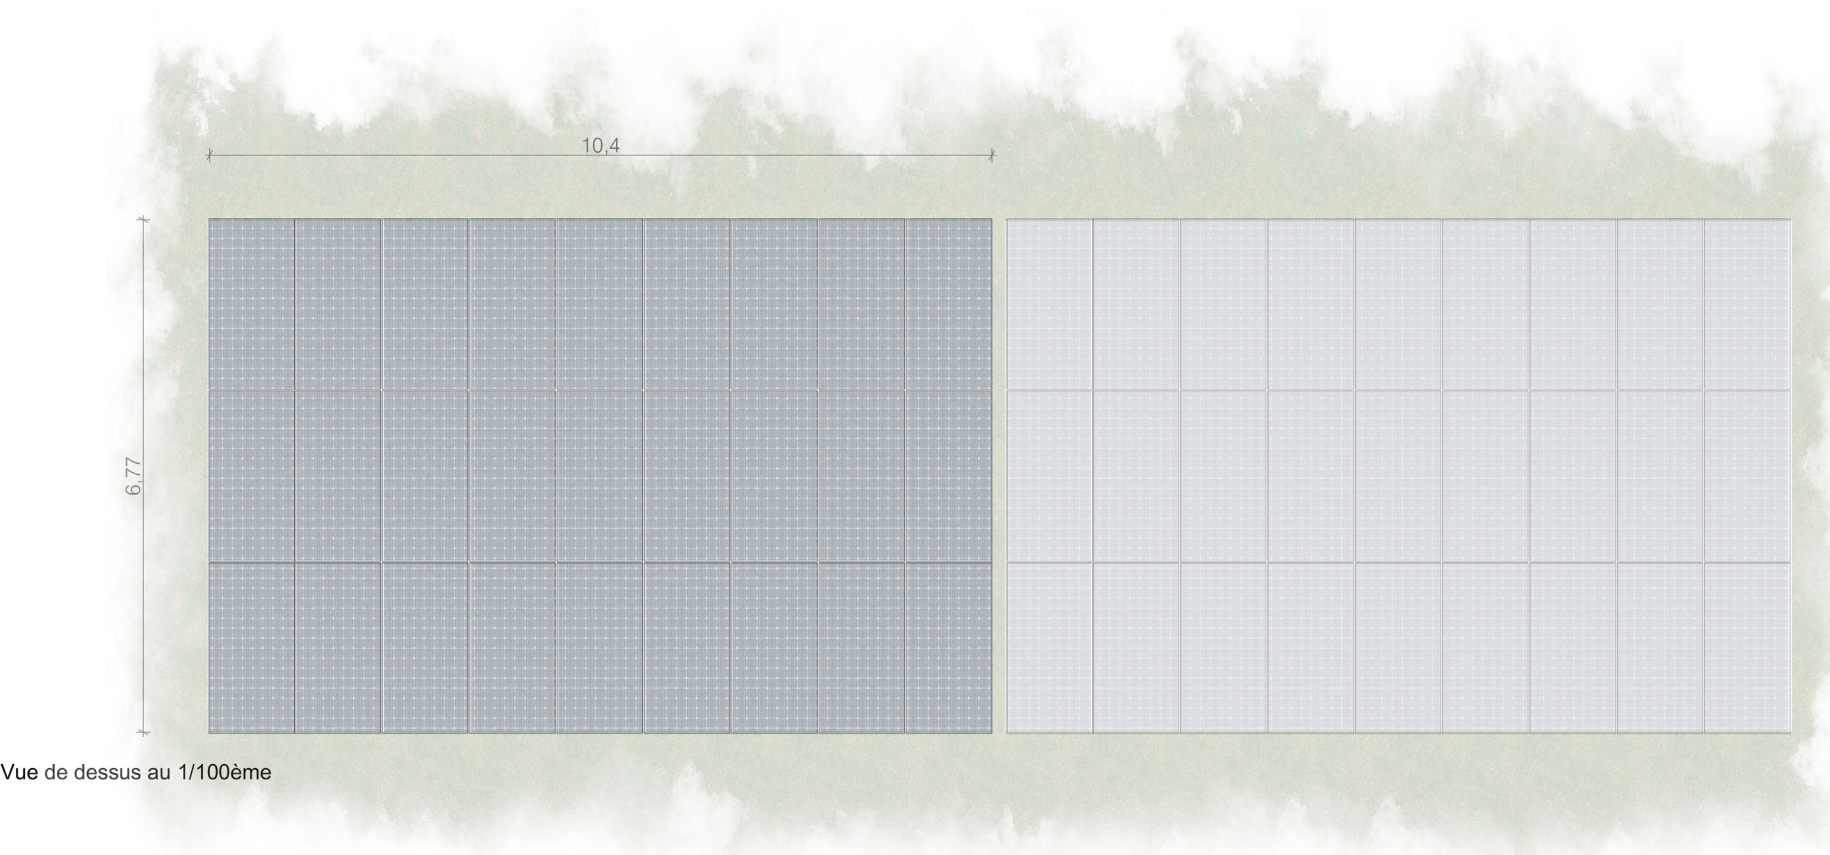

Vue de dessus au 1/100ème

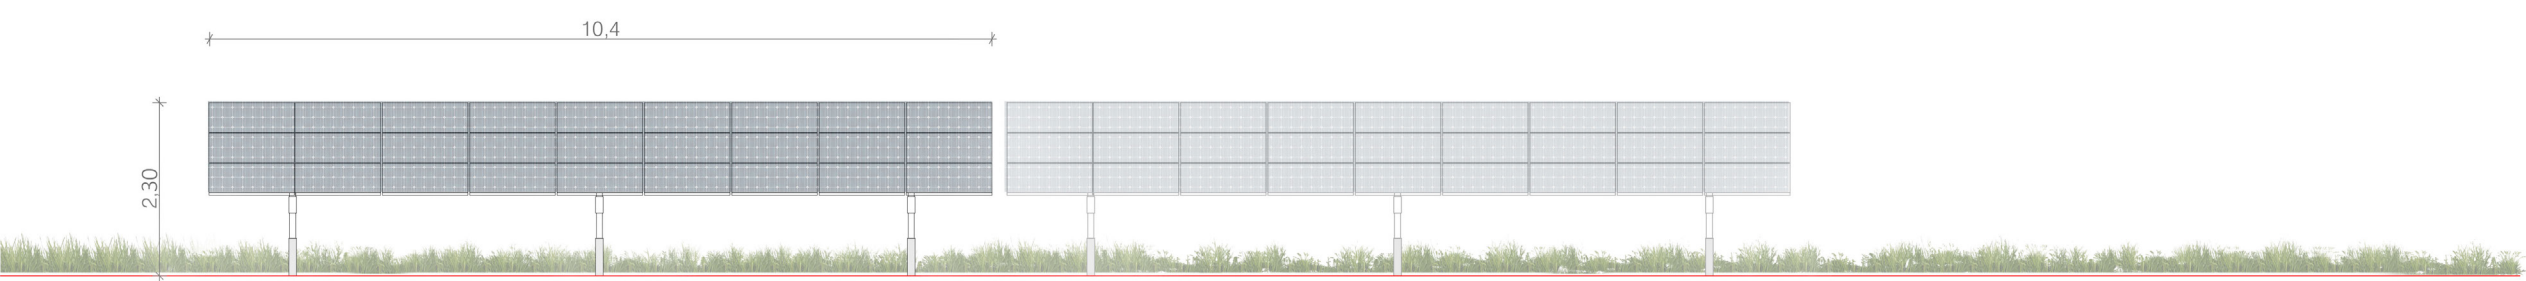


Façade sud au 1/100ème

PLAN MODÈLE
D'UNE STRUCTURE PHOTOVOLTAÏQUE
27 PANNEAUX

Légende
Caractéristiques d'une structure
photovoltaïque :

- Hauteur de 2.3m minimum
- Longueur de 30.0 m (78panneaux)
- Longueur de 10.4 m (27 panneaux)
- Largeur de 6.9 m
- Inclinaison de 10 degrés minimum
- Largeur projetée au sol de 6.7m

Le choix définitif du type de fondation
et leur profondeur seront validés par le
bureau d'étude technique et l'entreprise
suivant les préconisations de l'étude de
sol.

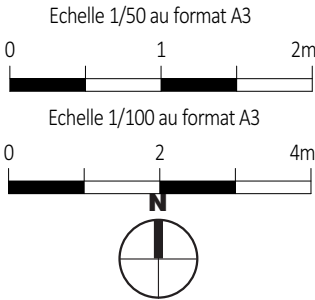

Architecte

I'M IN ARCHITECTURE
21 rue d'Auteuil 75016 PARIS
06 71 15 45 63 / im.in.archi@gmx.com
SARL au capital de 16500€
533 863 940 R.C.S. PARIS



EDF Renouvelables France
Coeur Défense- Tour B
100, esplanade du Général de Gaulle
92932 Paris La Défense Cedex


FACADES DU POSTE DE
LIVRAISON

Légende

Caractéristiques d'un poste de
transformation :

- Hauteur de 3.5 m
- Longueur de 9.2 m
- Largeur de 2.7 m
- Enduit vert

Le modèle du poste de transformation est
donné à titre indicatif. L'aspect extérieur
est susceptible d'évoluer suivant les
appels d'offre. Les dimensions et teintes
resteront similaires. Le choix définitif du
type de fondation et leur profondeur seront
validés par le bureau d'étude technique et
l'entreprise suivant les préconisations de
l'étude de sol.

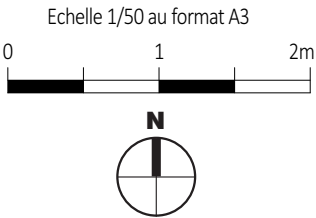

Architecte

I'M IN ARCHITECTURE
21 rue d'Auteuil 75016 PARIS
06 71 15 45 63 // im.in.archi@gmx.com
SARL au capital de 16500€
533 863 940 R.C.S. PARIS



EDF Renouvelables France
Coeur Défense- Tour B
100, esplanade du Général de Gaulle
92932 Paris La Défense Cedex



9,20

Face arrière

2,70

Face gauche




9,20

Face avant


2,70

Face droite

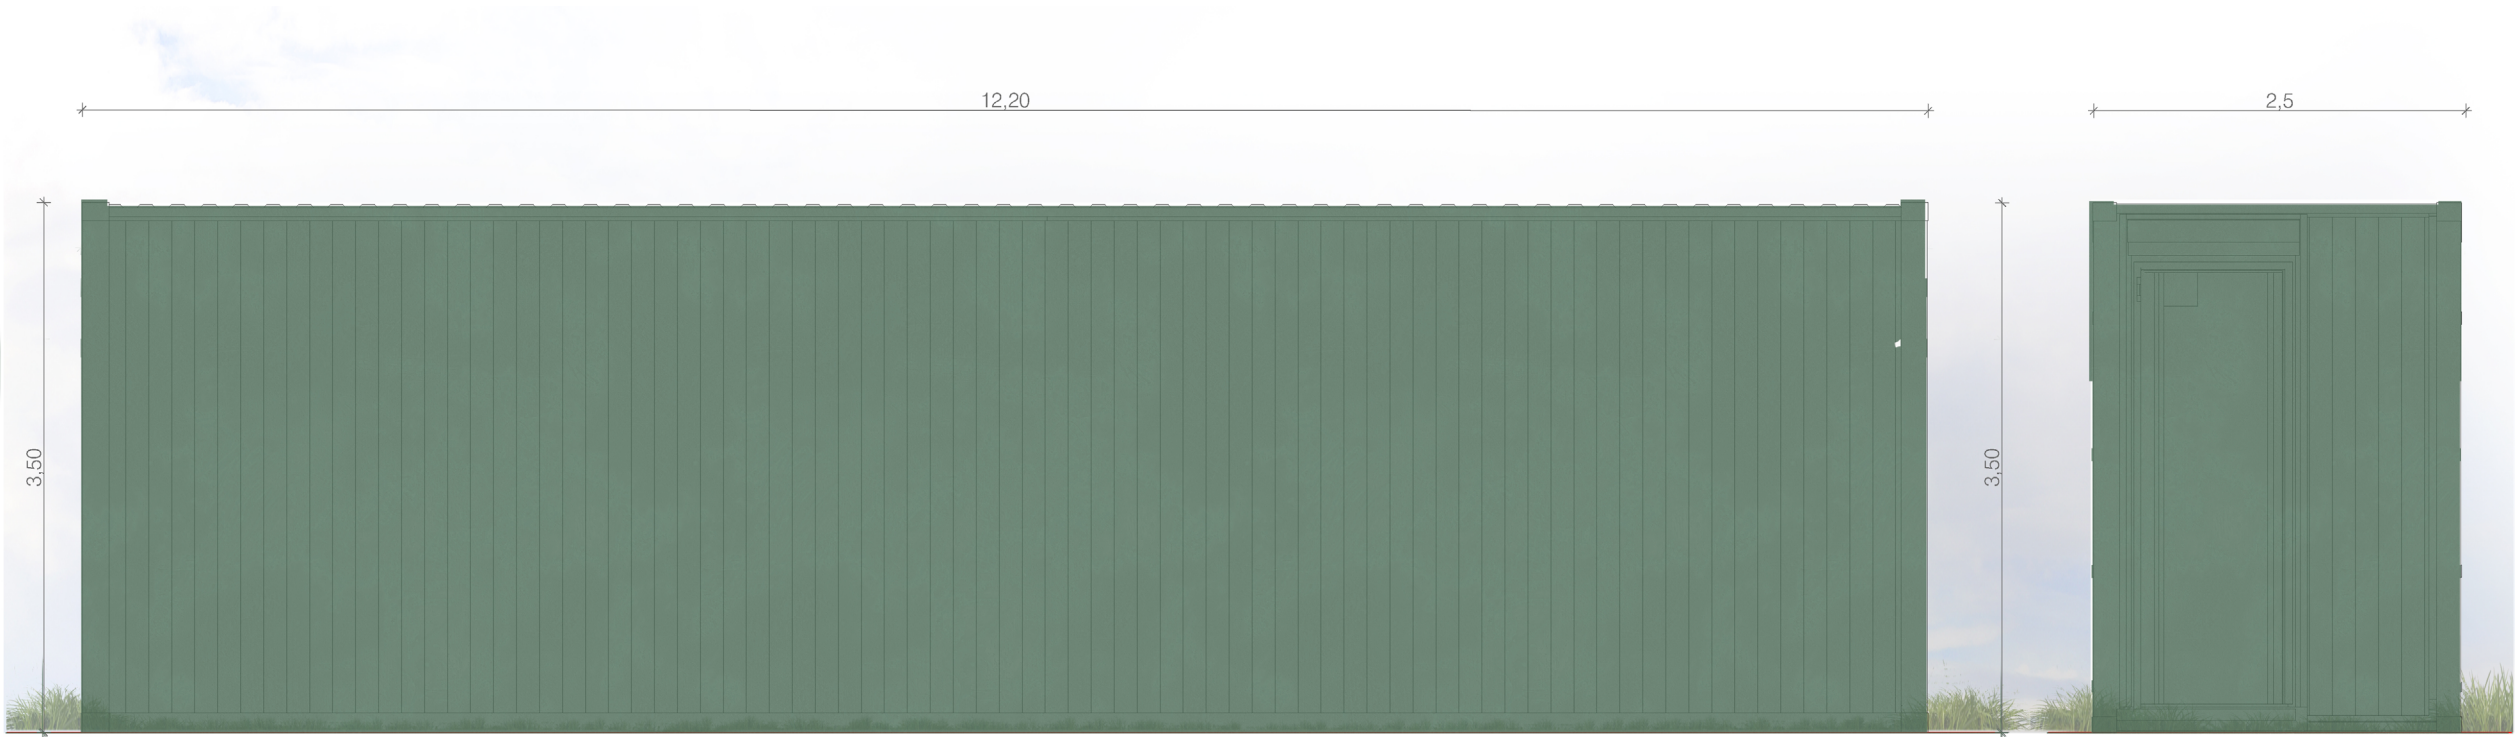

Face arrière

Face gauche

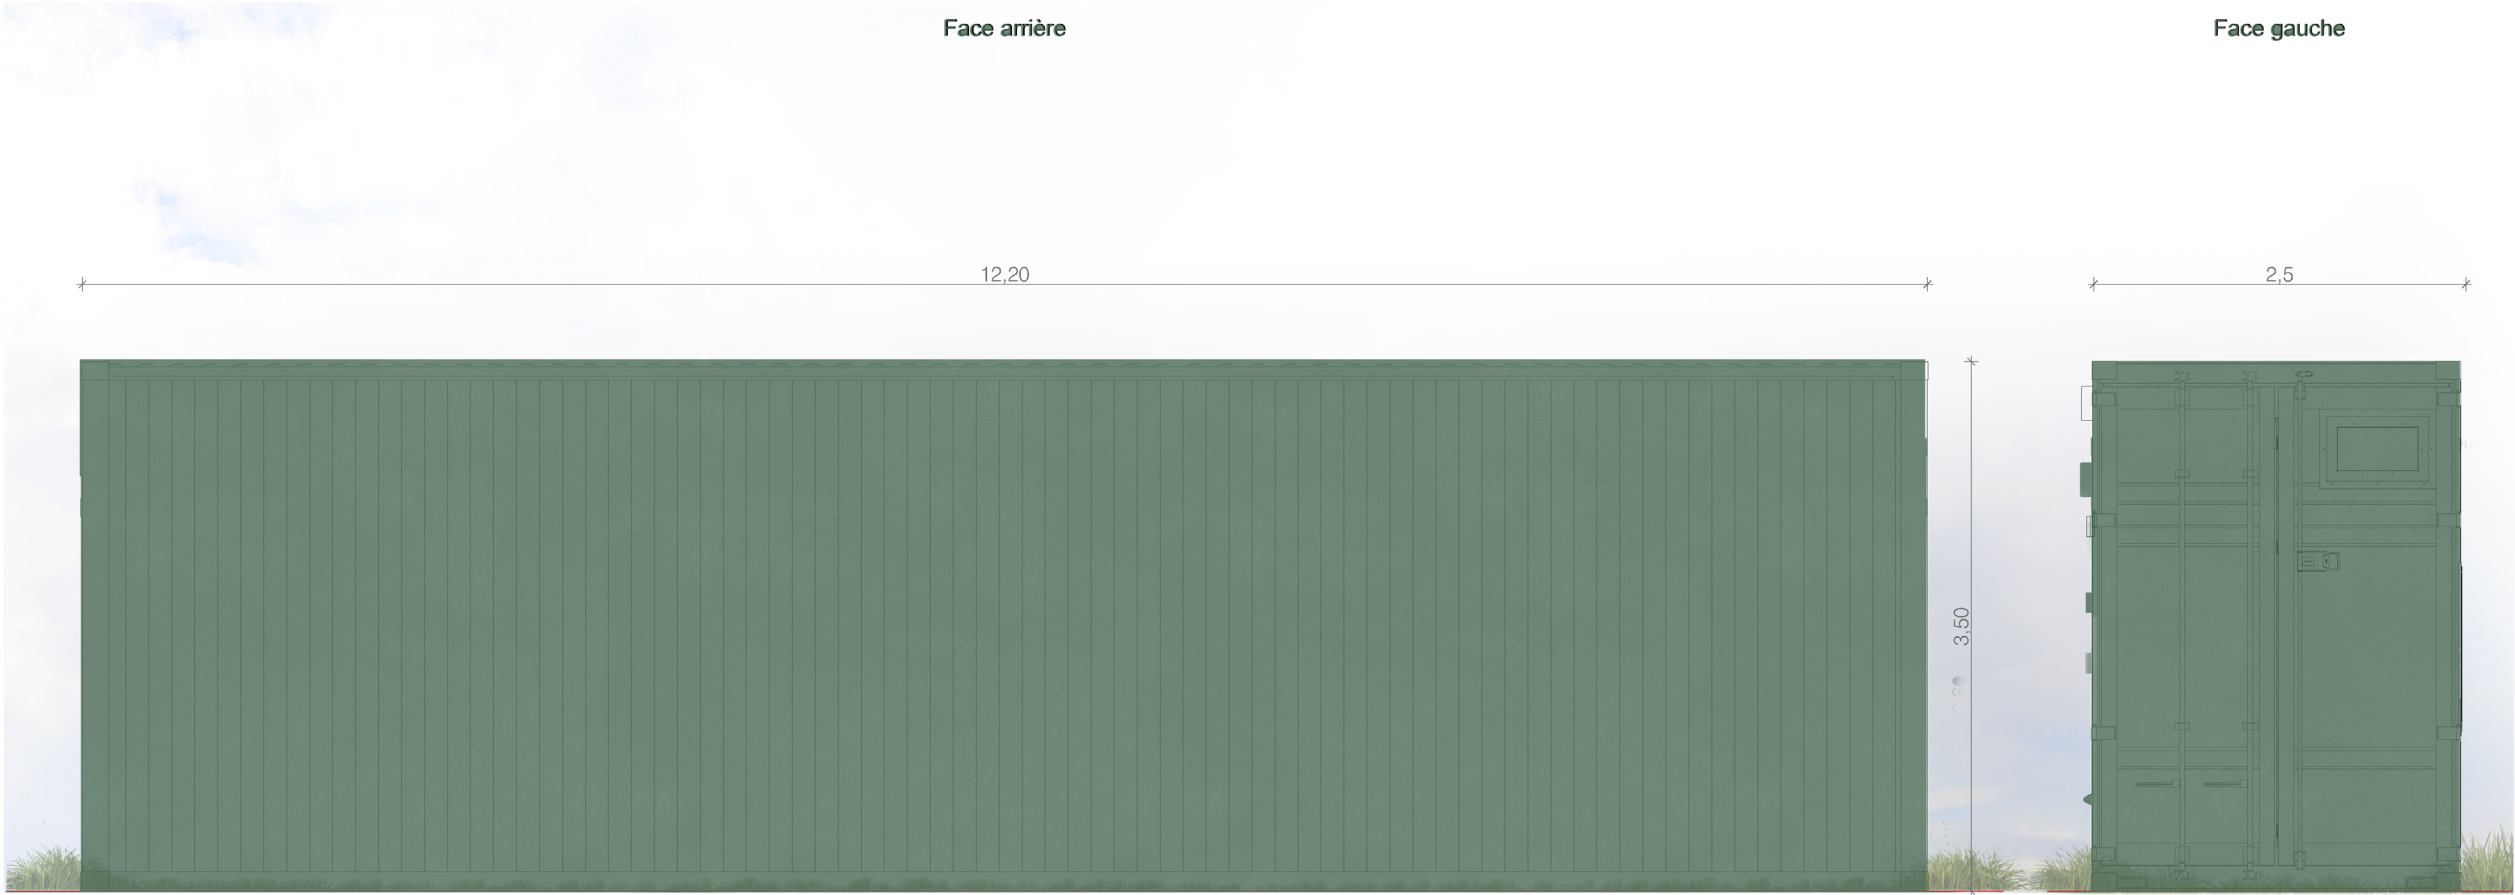


Face avant

Face droite

FAÇADES
DU POSTE DE TRANSFORMATION

Légende
Caractéristiques d'un poste de
transformation :
Hauteur de 3.5 m
Longueur de 12.2 m
Largeur de 2.5 m
Aspect extérieur:
ton «vert foncé»

Le modèle du poste de transformation est
donné à titre indicatif. L'aspect extérieur
est susceptible d'évoluer suivant les
appels d'offre. Les dimensions et teintes
resteront similaires. Le choix définitif du
type de fondation et leur profondeur seront
validés par le bureau d'étude technique et
l'entreprise suivant les préconisations de
l'étude de sol.

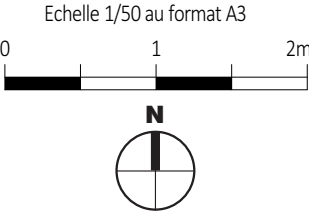

Architecte

I'M IN ARCHITECTURE
21 rue d'Auteuil 75016 PARIS
06 71 15 45 63 // im.in.archi@gmx.com
SARL au capital de 16500€
533 863 940 R.C.S. PARIS




EDF Renouvelables France
Coeur Défense- Tour B
100, esplanade du Général de Gaulle
92932 Paris La Défense Cedex

FAÇADES
DU POSTE DE TRANSFORMATION

Légende
Caractéristiques d'un poste de
transformation :
Hauteur de 3.5 m
Longueur de 6.1 m
Largeur de 2.5 m
Aspect extérieur:
ton «vert foncé»


Le modèle du poste de transformation est
donné à titre indicatif. L'aspect extérieur
est susceptible d'évoluer suivant les
appels d'offre. Les dimensions et teintes
resteront similaires. Le choix définitif du
type de fondation et leur profondeur seront
validés par le bureau d'étude technique et
l'entreprise suivant les préconisations de
l'étude de sol.

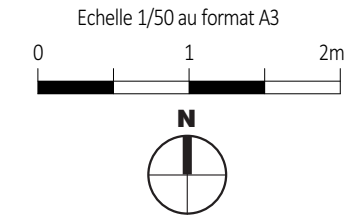


Architecte

I'M IN ARCHITECTURE
21 rue d'Auteuil 75016 PARIS
06 71 15 45 63 // im.in.archi@gmx.com
SARL au capital de 16500€
533 863 940 R.C.S. PARIS


 **edf**
renouvelables
EDF Renouvelables France
Coeur Défense- Tour B
100, esplanade du Général de Gaulle
92932 Paris La Défense Cedex

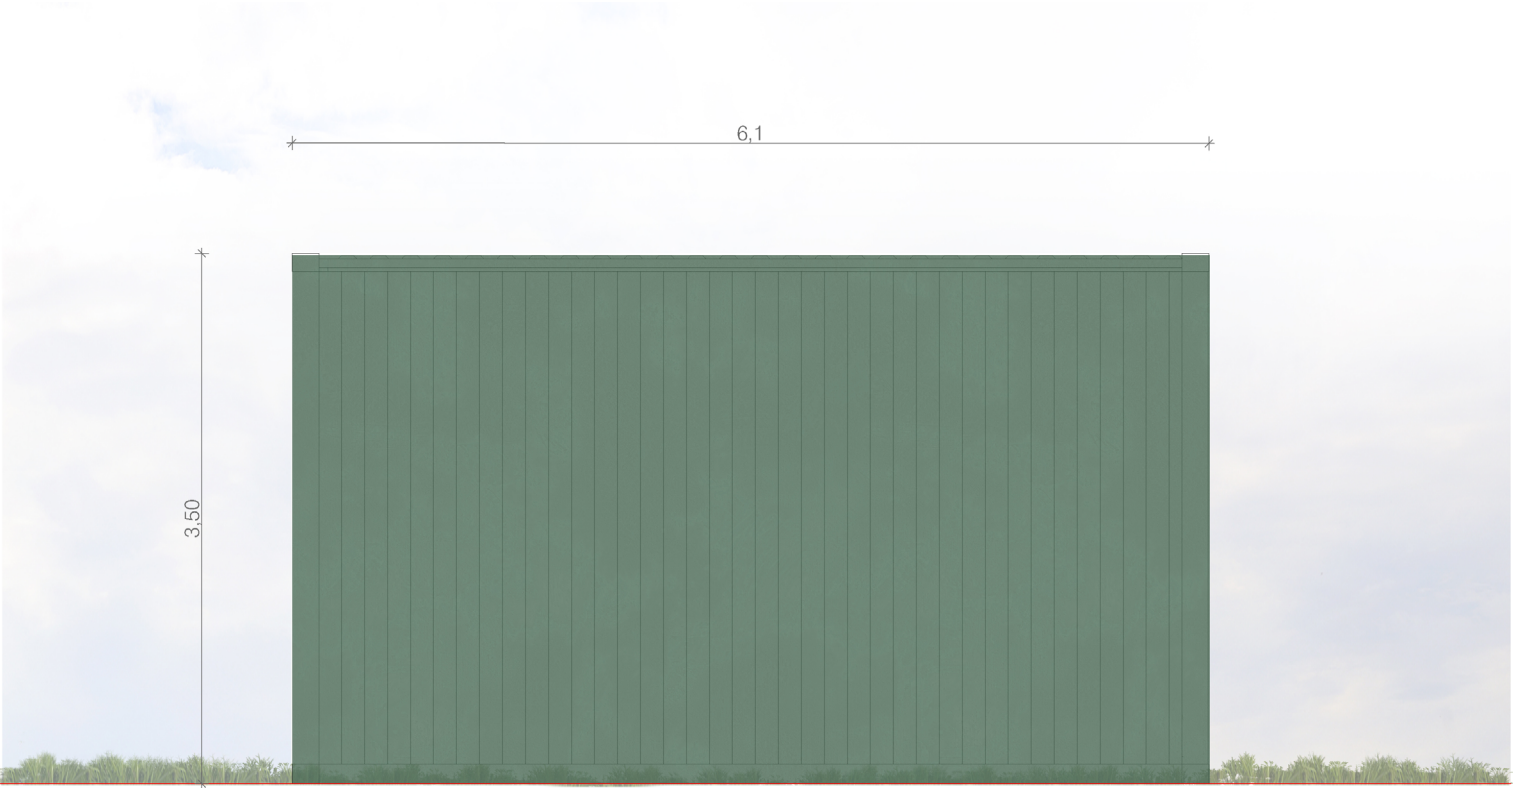

Face arrière

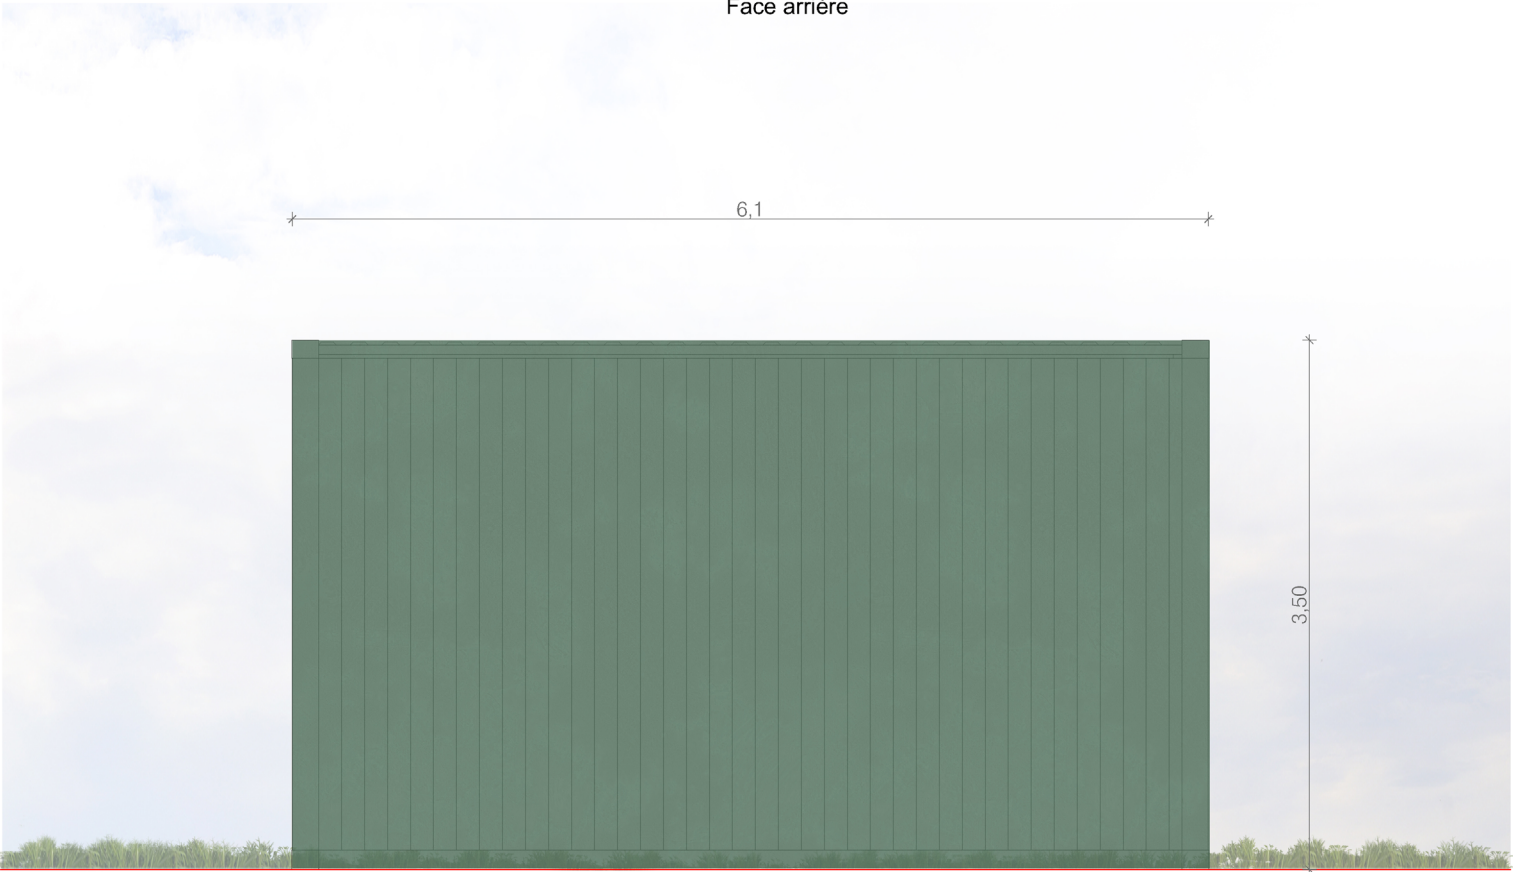


Face avant

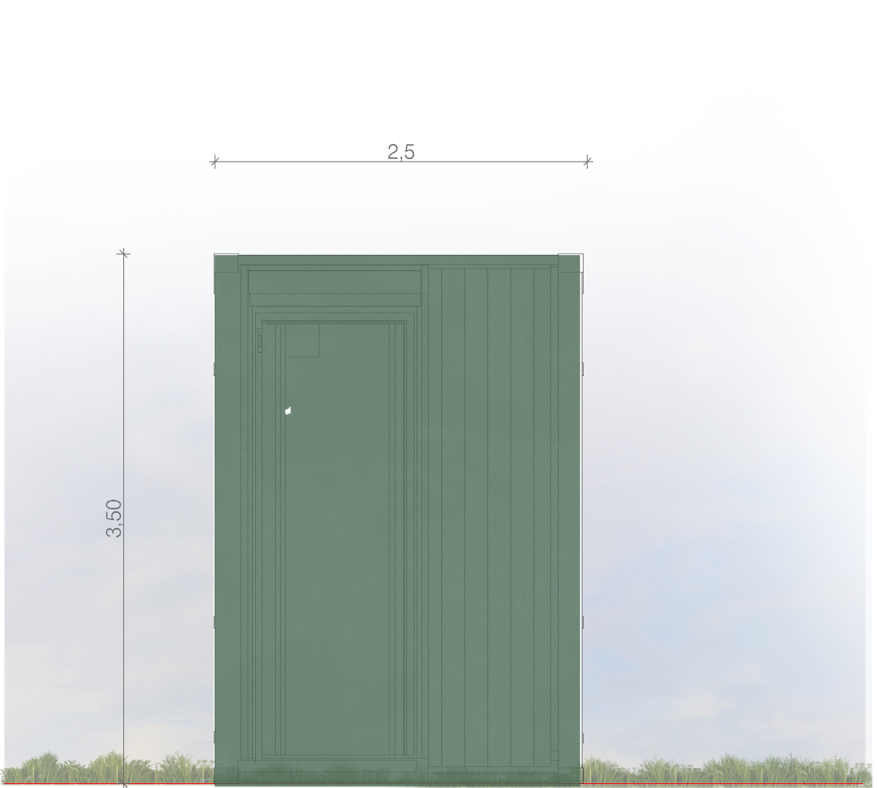

Face gauche



Face droite

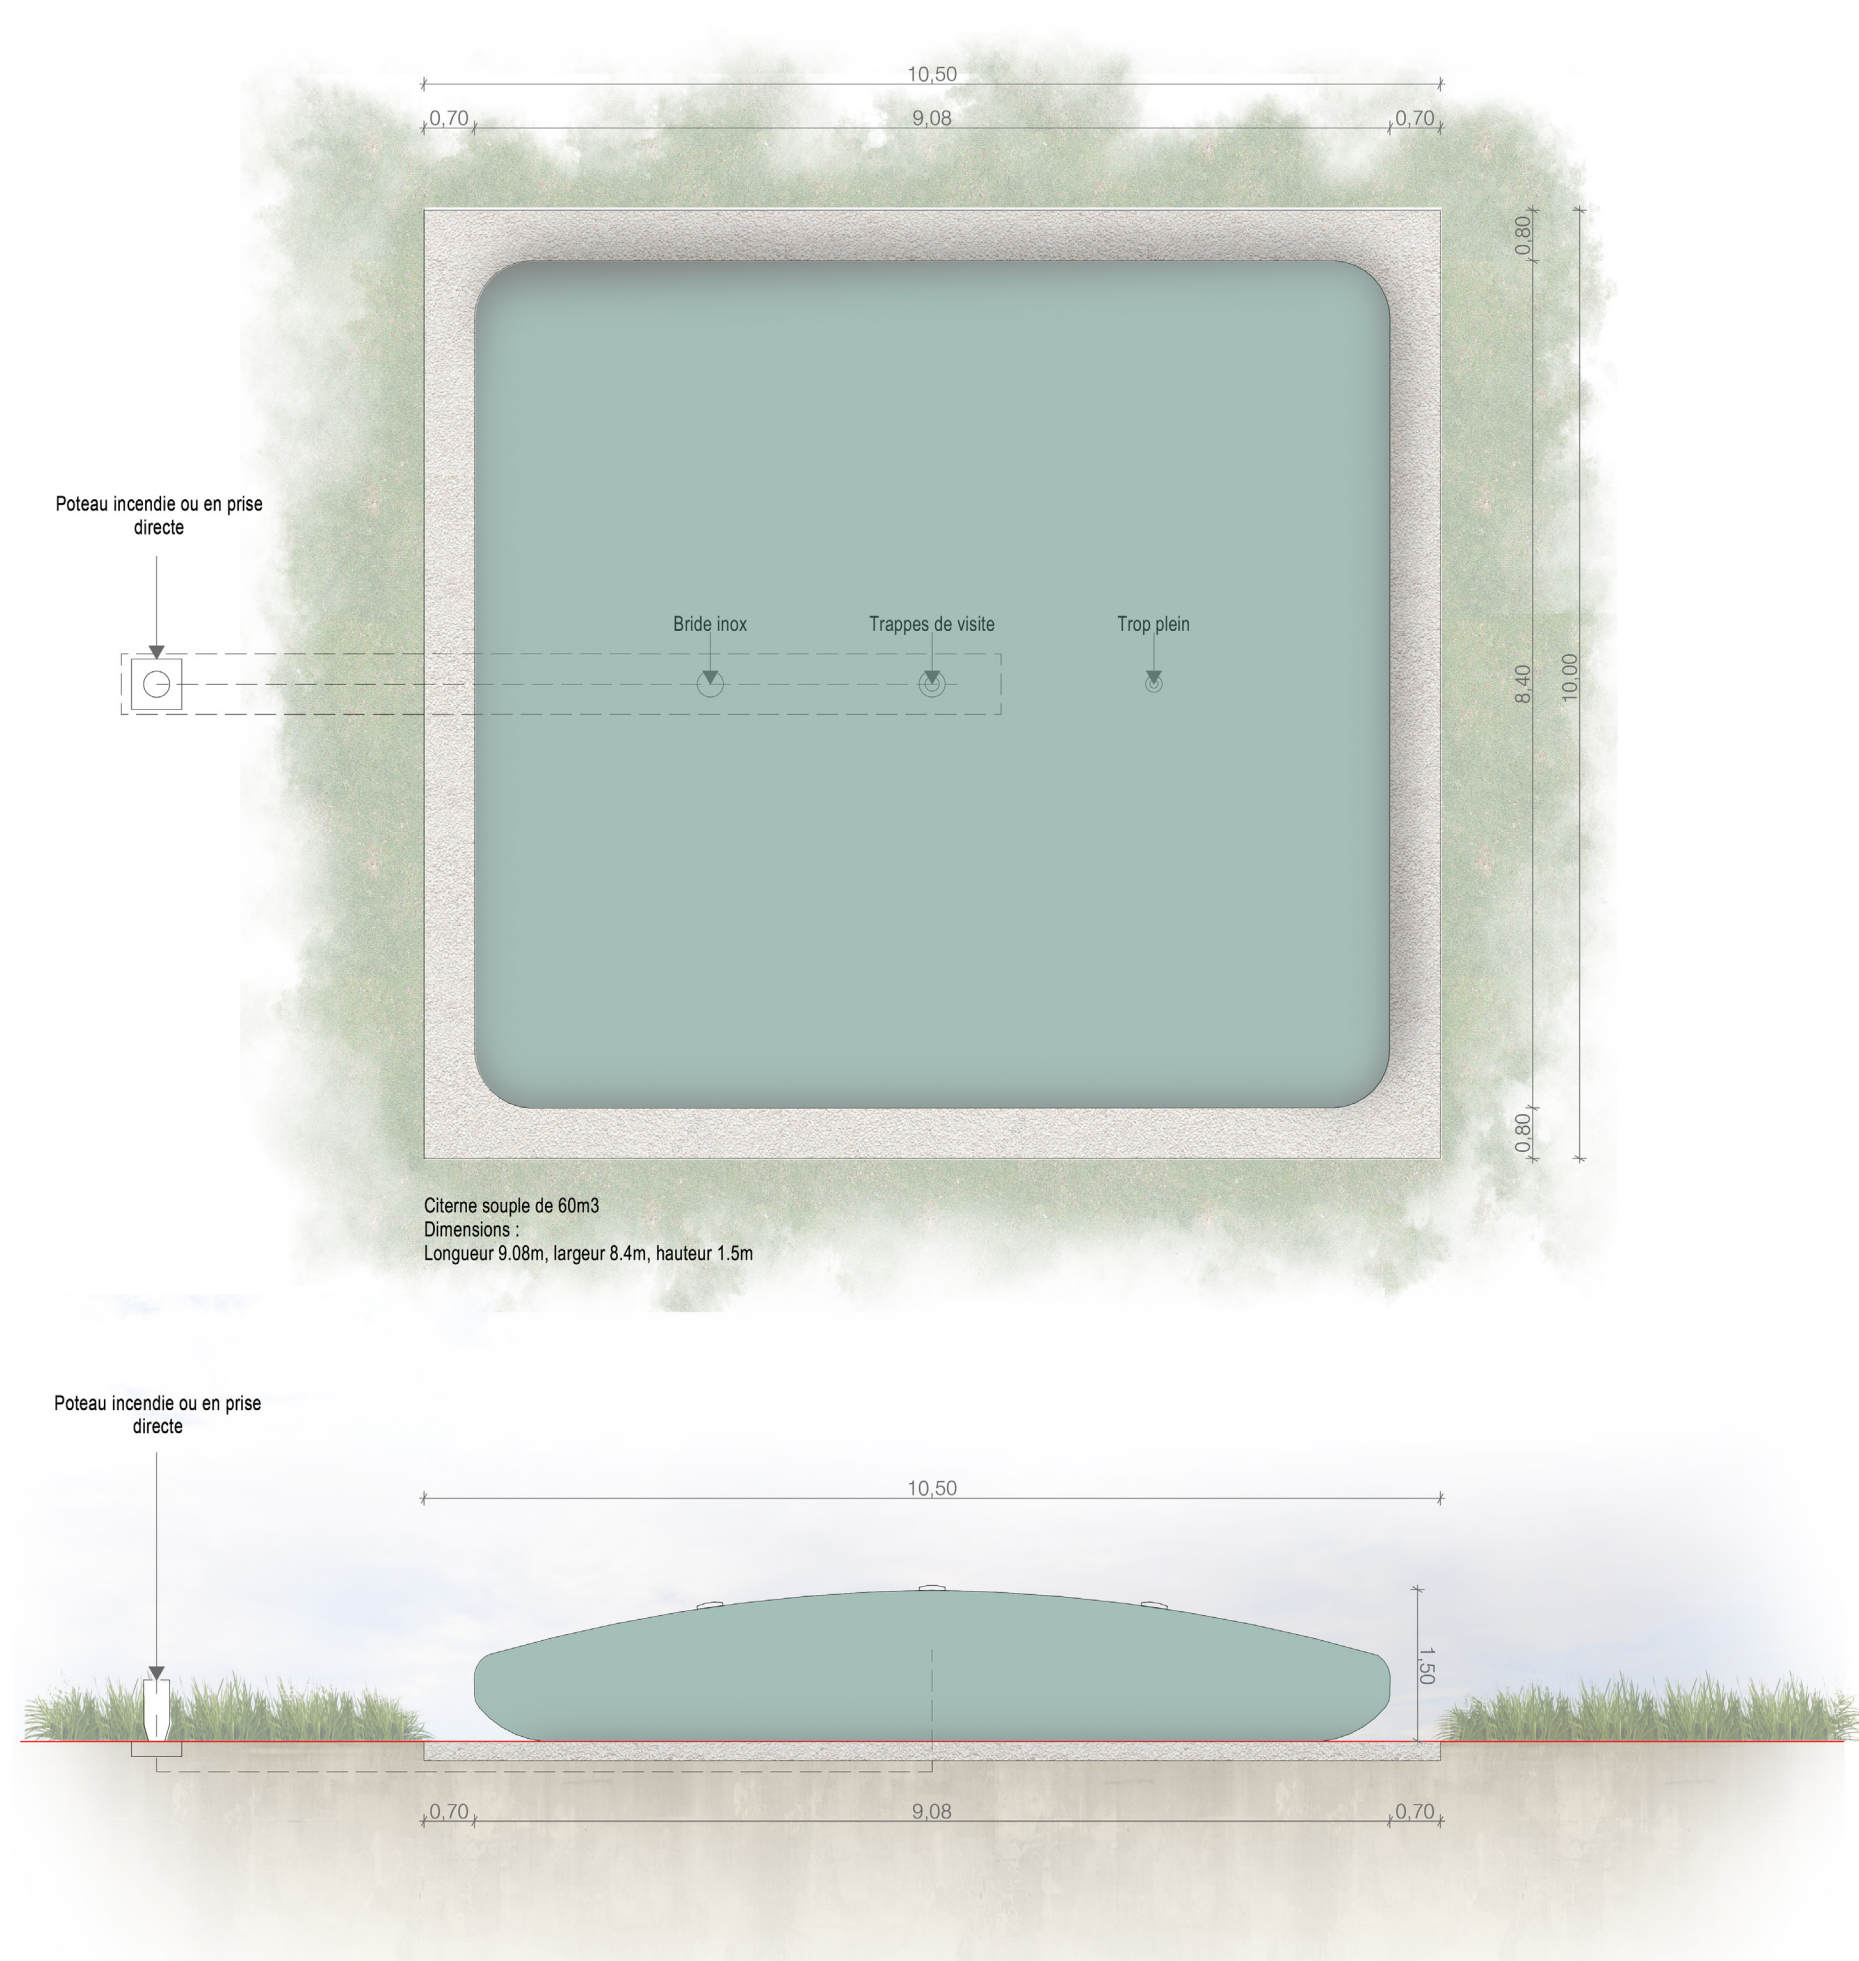


PLAN MODÈLE
D'UNE CITERNE DE 60m3

Légende
Caractéristiques d'une citerne souple :

Volume : 60m3

Dimensions de la dalle :
Longueur 10.5m
Largeur 10m

Dimensions de la citerne :
Longueur 9.08m
Largeur 8.4m
Hauteur 1.50m

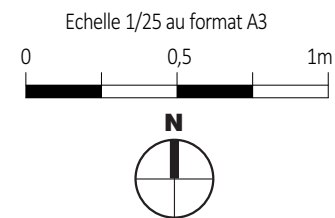

Architecte

I'M IN ARCHITECTURE
21 rue d'Auteuil 75016 PARIS
06 71 15 45 63 // im.in.archi@gmx.com
SARL au capital de 16500€
533 863 940 R.C.S. PARIS



EDF Renewables France
Coeur Défense- Tour B
100, esplanade du Général de Gaulle
92932 Paris La Défense Cedex

PJ.2.6- Photomontages du projet dans son environnement

Architecte

I'M IN ARCHITECTURE
21 rue d'Auteuil 75016 PARIS
06 71 15 45 63 // im.in.archi@gmx.com
SARL au capital de 16500€
533 863 940 R.C.S. PARIS



EDF Renouvelables France
Coeur Défense- Tour B
100, esplanade du Général de Gaulle
92932 Paris La Défense Cedex

PLAN DE LOCALISATION
DES POINTS DE VUE
PHOTOGRAPHIQUES

Légende

- 1  Localisation des points de vue
-  Structures photovoltaïques
 -  Poste de livraison
 -  Poste de transformation
 -  Clôture avec entrée à créer
 -  Piste périphérique légère
 -  Piste renforcée à créer
 -  Citerne
 -  Limite de commune

Echelle 1/10000 au format A3



Architecte

I'M IN ARCHITECTURE

21 rue d'Auteuil 75016 PARIS
06 71 15 45 63 // im.in.archi@gmx.com
SARL au capital de 16500€
533 863 940 R.C.S. PARIS




EDF Renouvelables France
Coeur Défense- Tour B
100, esplanade du Général de Gaulle
92932 Paris La Défense Cedex





Point de vue n°1- Vue depuis la piste existante reliant le site militaire à la Route départementale n°35

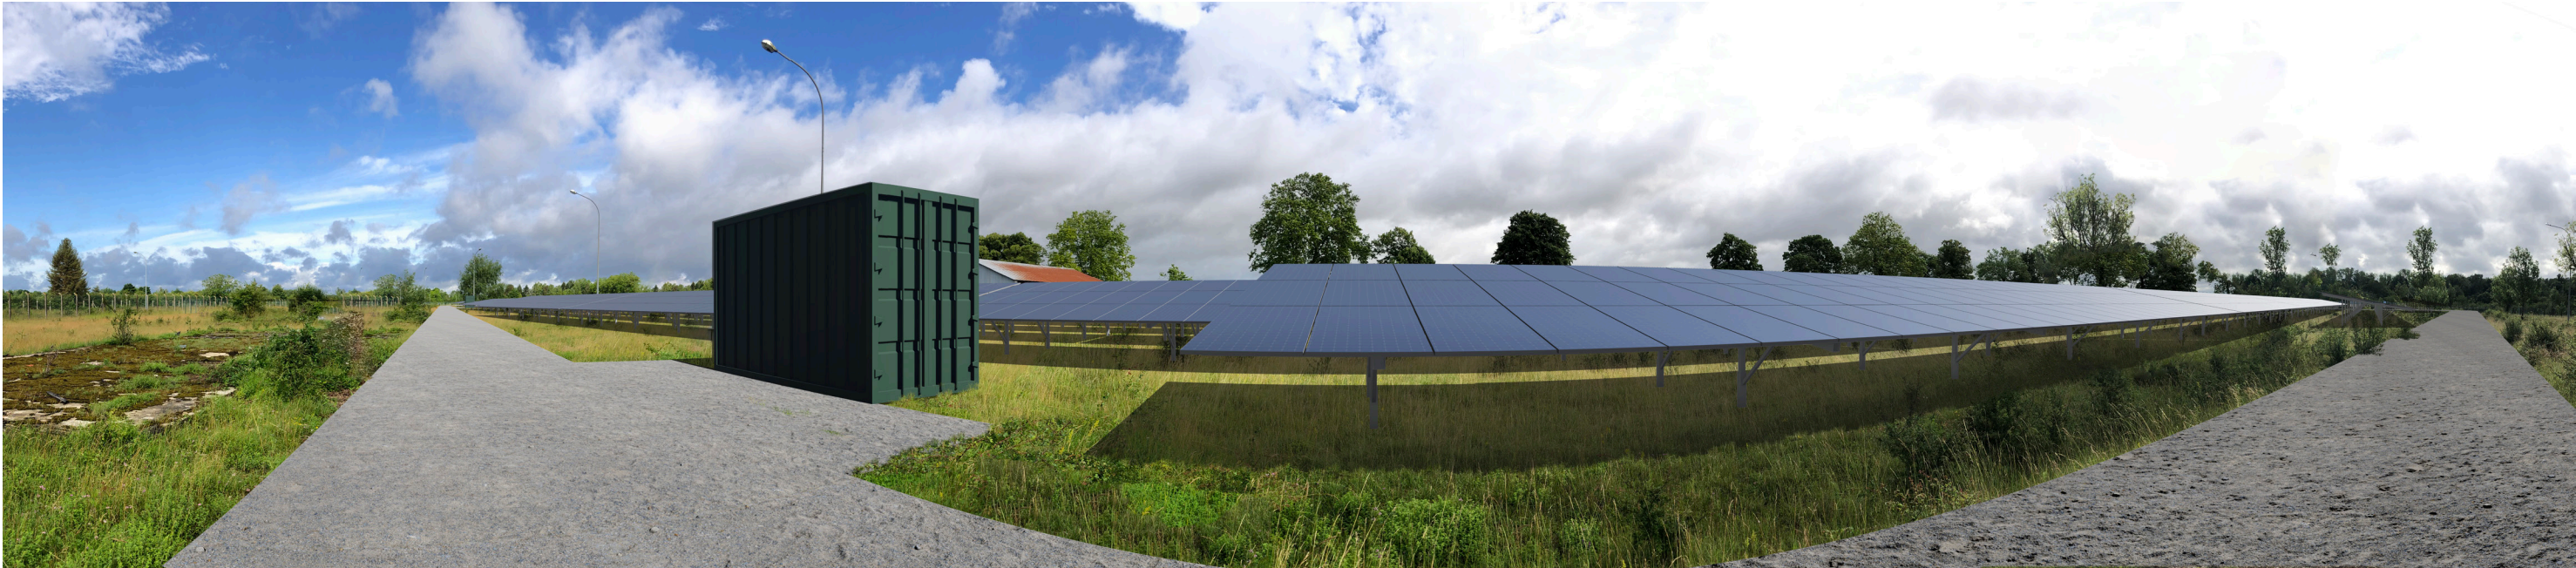

Point de vue n°2- Vue depuis une piste existante au sud-est du projet en direction du nord



Point de vue n°3- Vue depuis une butte au nord-est du projet en direction de l'ouest



Point de vue n°4- Vue depuis le nord-ouest du projet



Point de vue n°5- Vue depuis la piste existante permettant l'accès a l'emprise clôturée nord



Point de vue n°6- Vue depuis la route départementale n°35 au sud du projet



Point de vue n°7- Vue depuis la départementale n°235 au nord du projet

PIÈCE 5 : NOTE DE PRÉSENTATION NON TECHNIQUE DU PROJET (JOINT AU DOSSIER)

PIÈCE 6 : AVIS DES SERVICES INSTRUCTEURS
(JOINT AU DOSSIER)