


VUE AERIENNE DU SITE



- Périmètre d'autorisation
- Périmètre d'exploitation
- Projet d'extension
- Limites communales

Fond carto : orthophoto de juin 2023 (Sources : IGN)

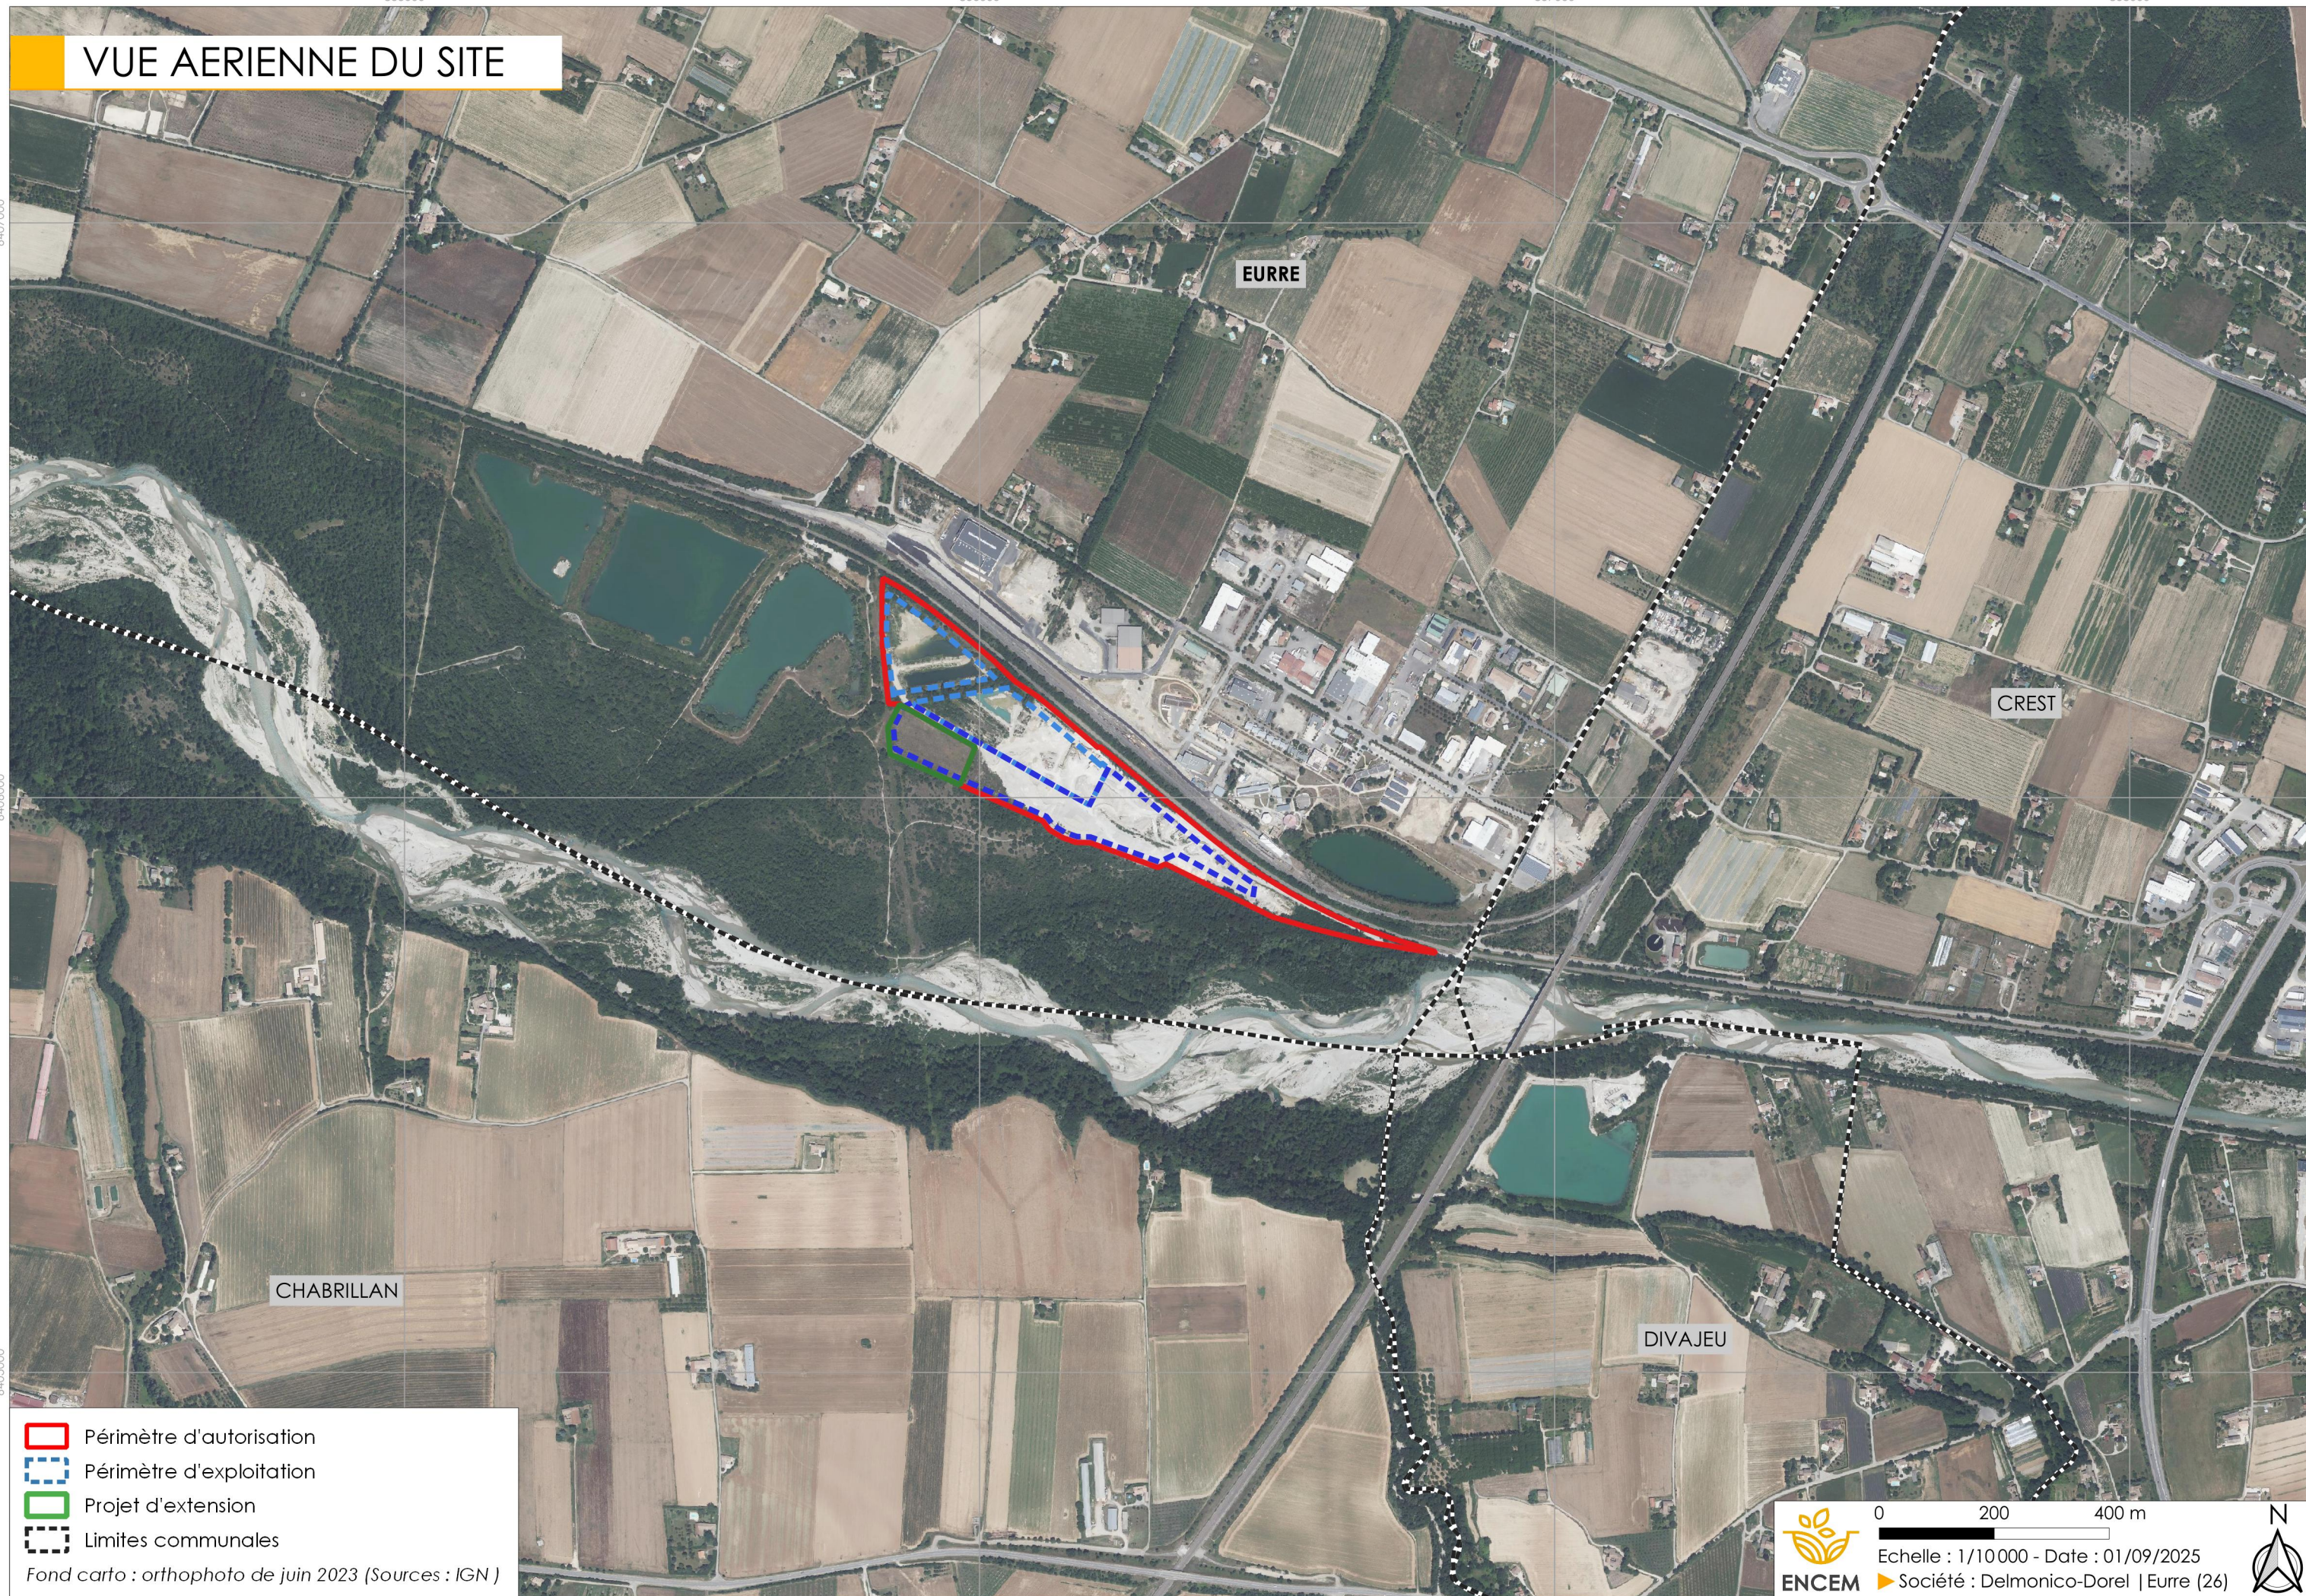


0 200 400 m


Echelle : 1/10 000 - Date : 01/09/2025

► Société : Delmonico-Dorel | Eure (26)




DDC – EURRE (26) – **Demande d'autorisation environnementale**
Justificatif de la maîtrise foncière

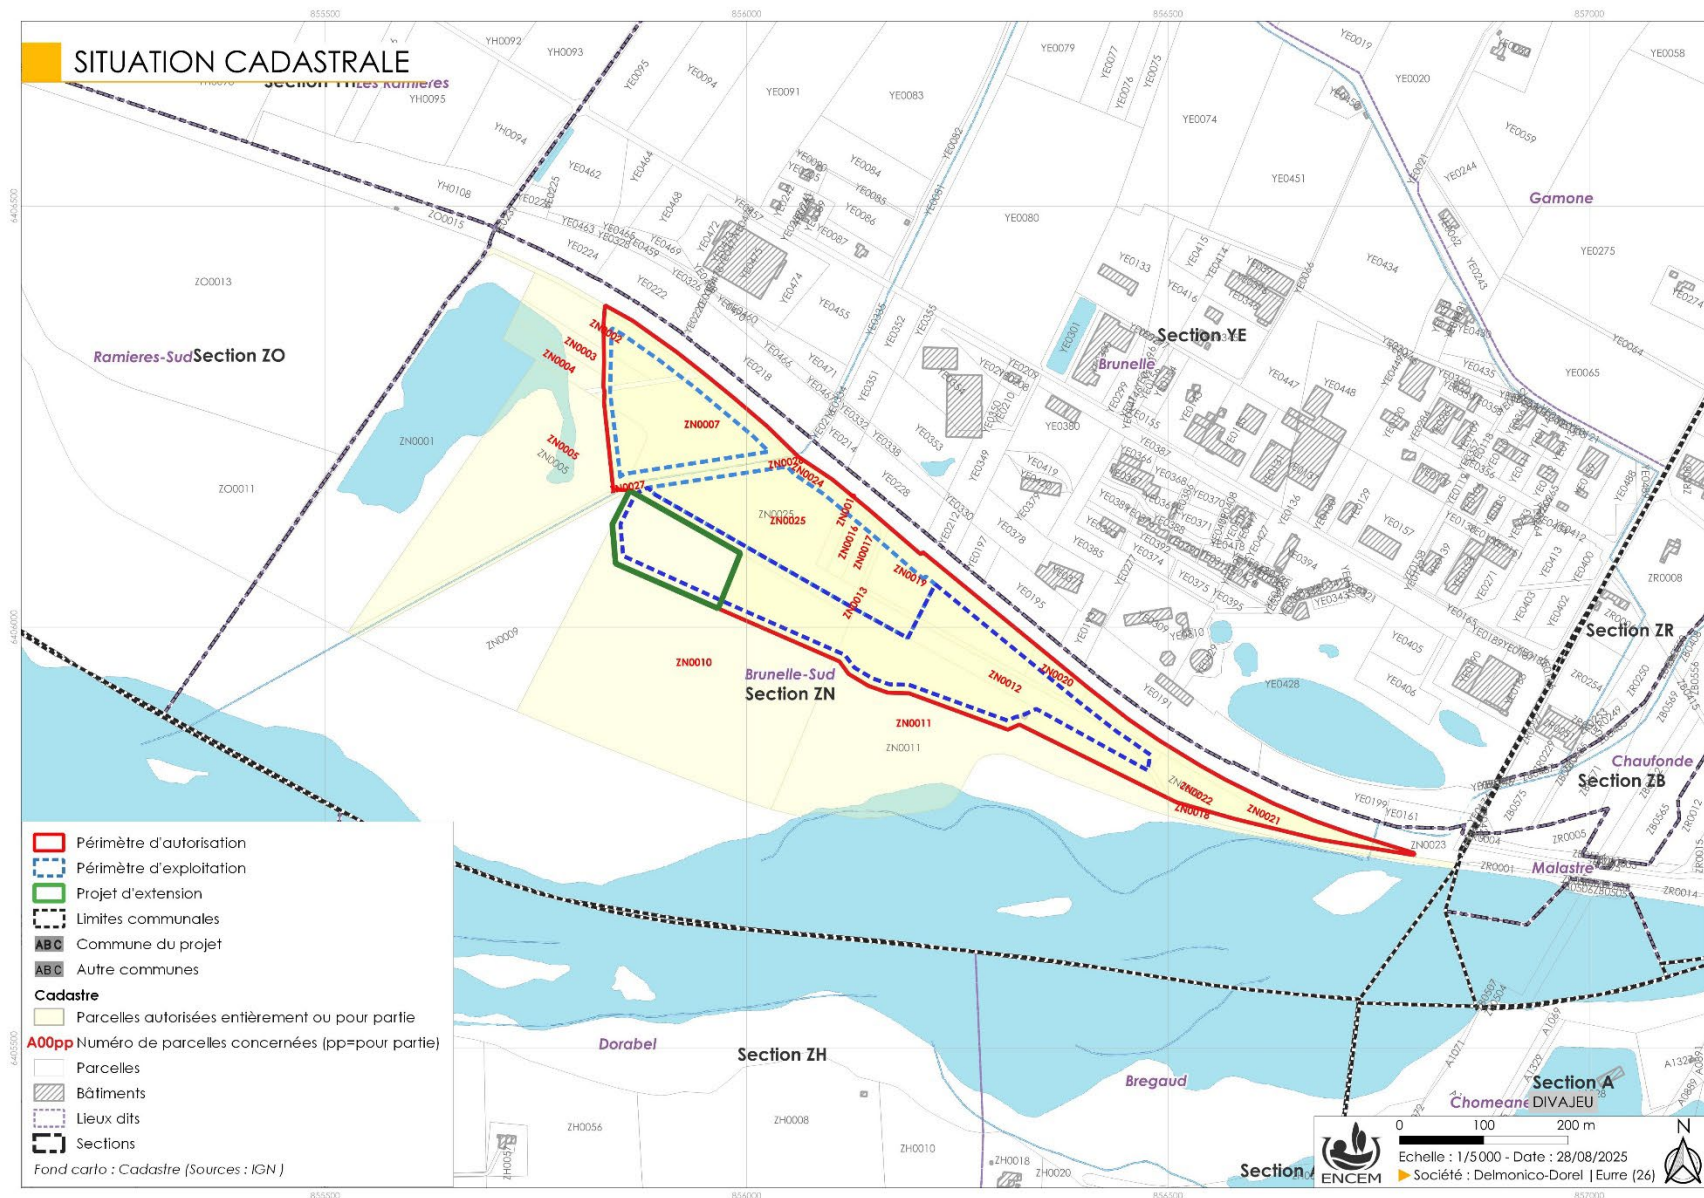


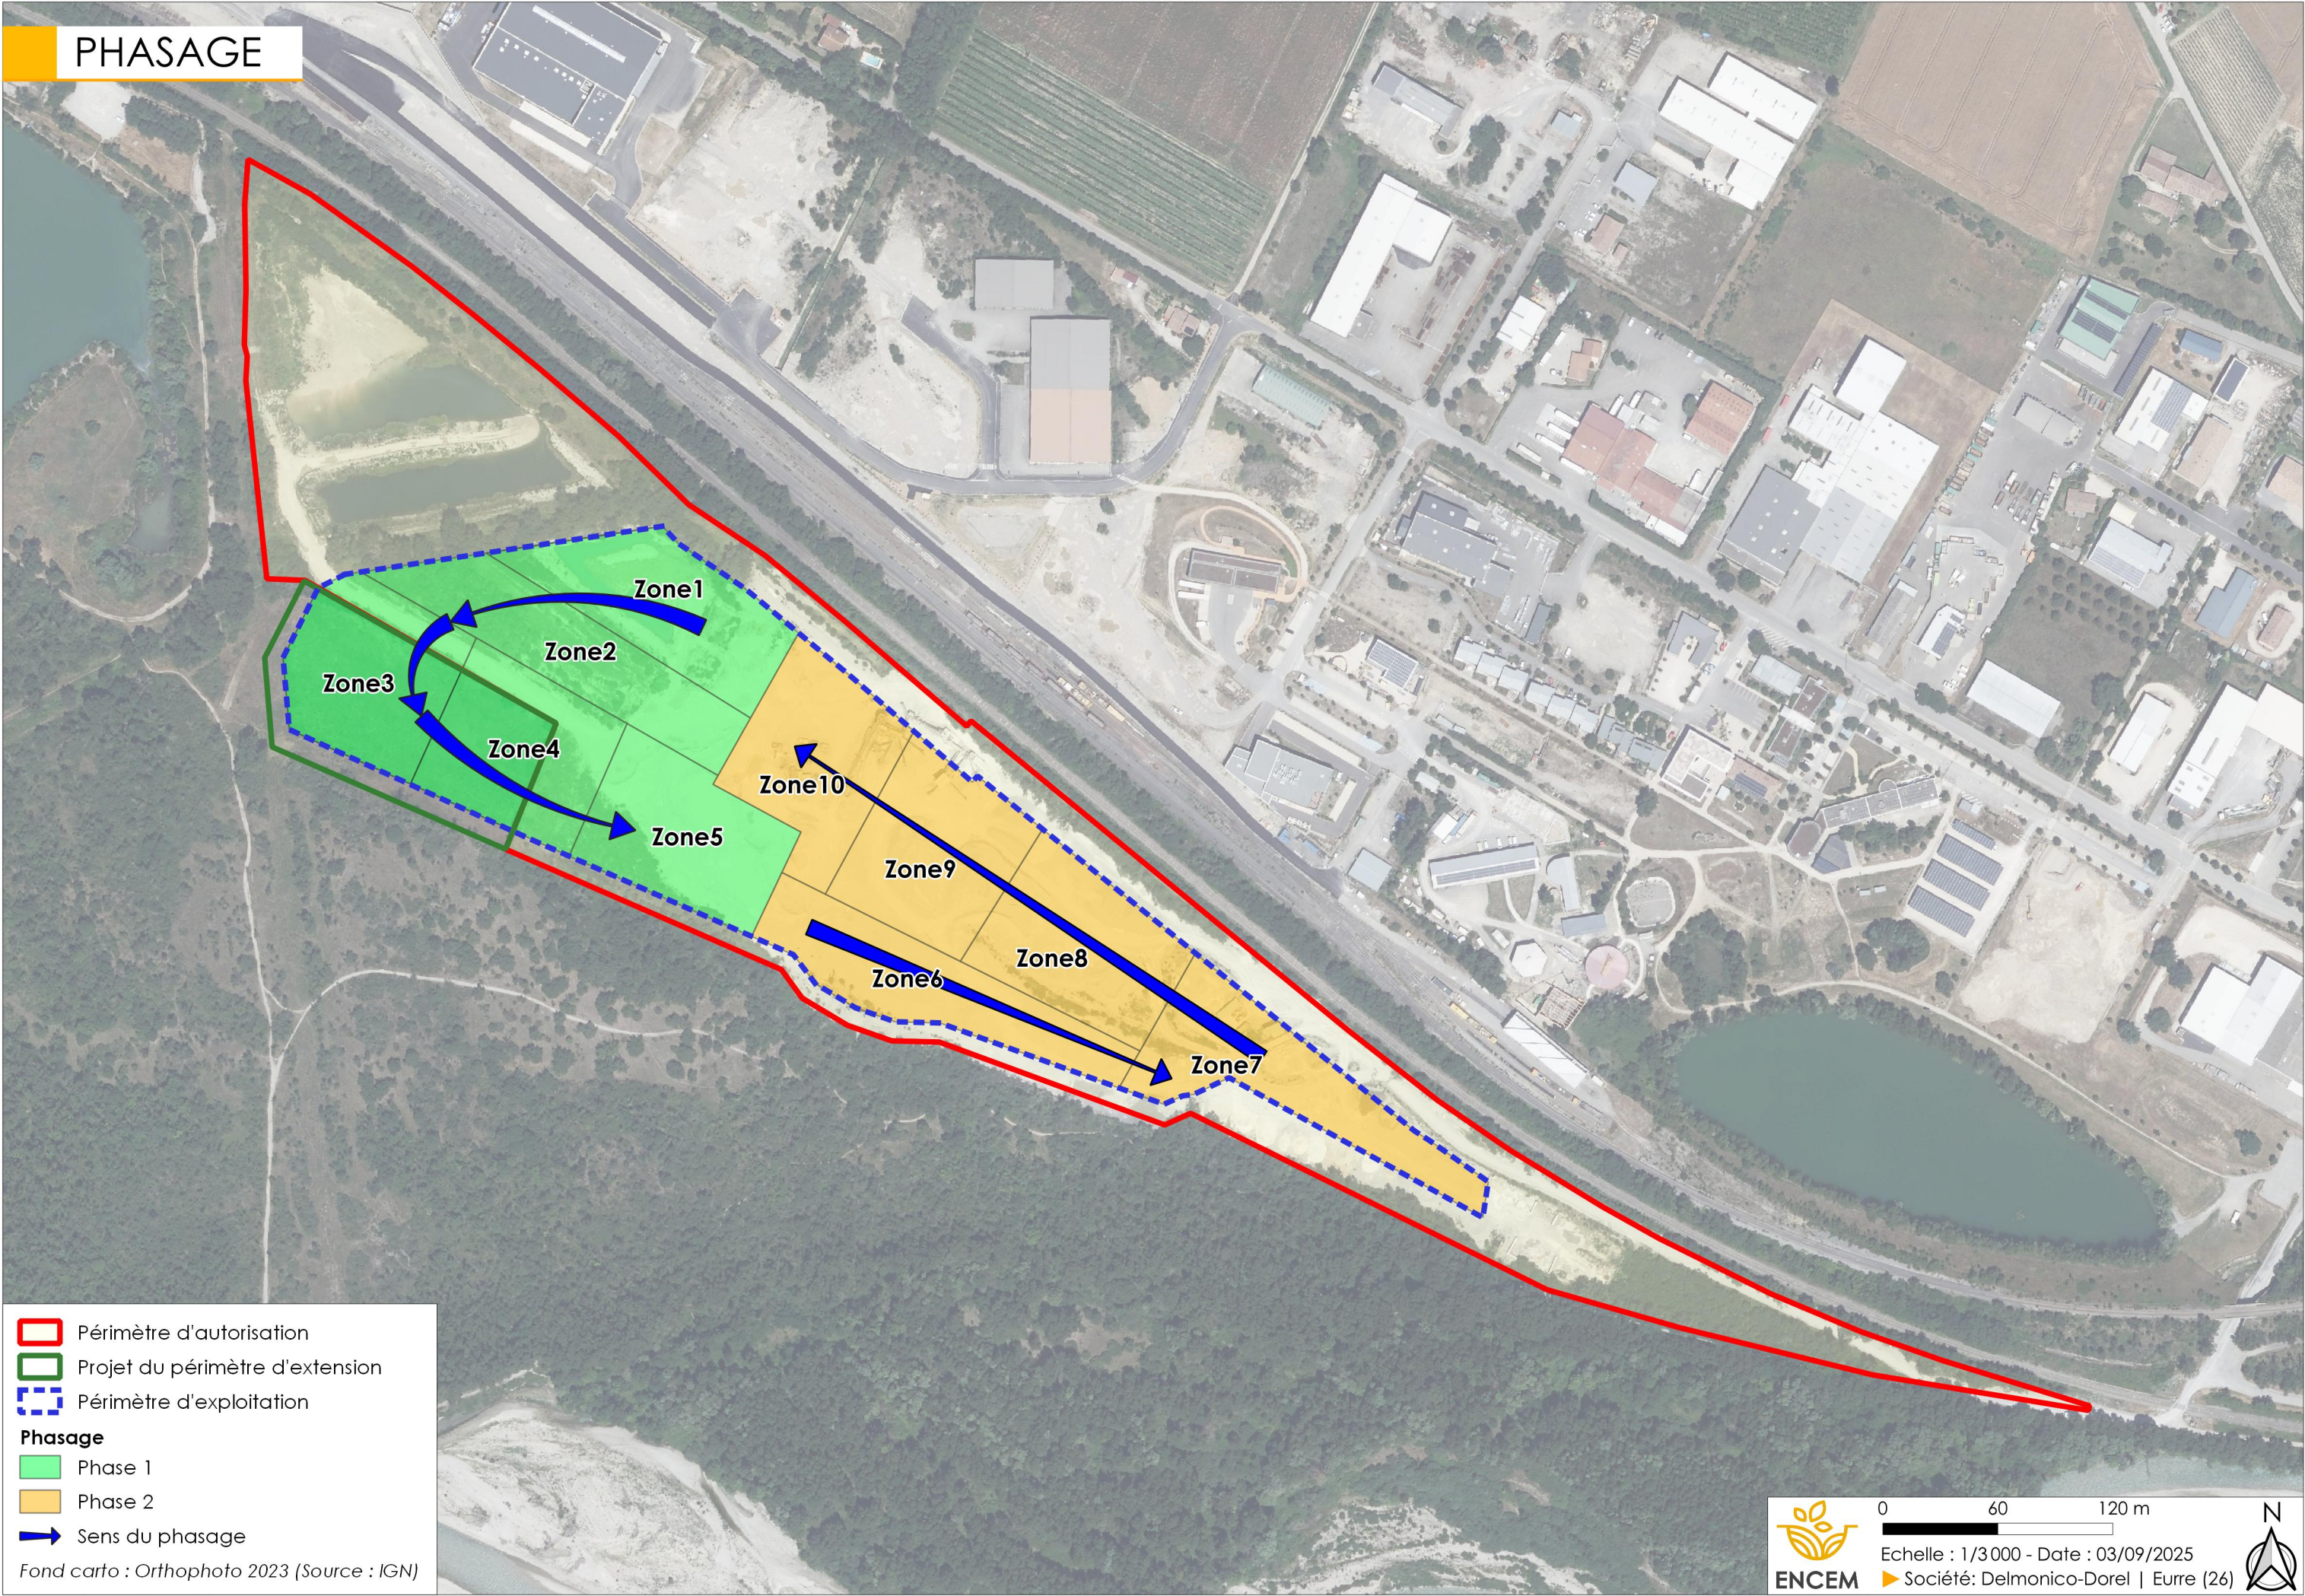

GARANTIES FINANCIÈRES - Phase 1

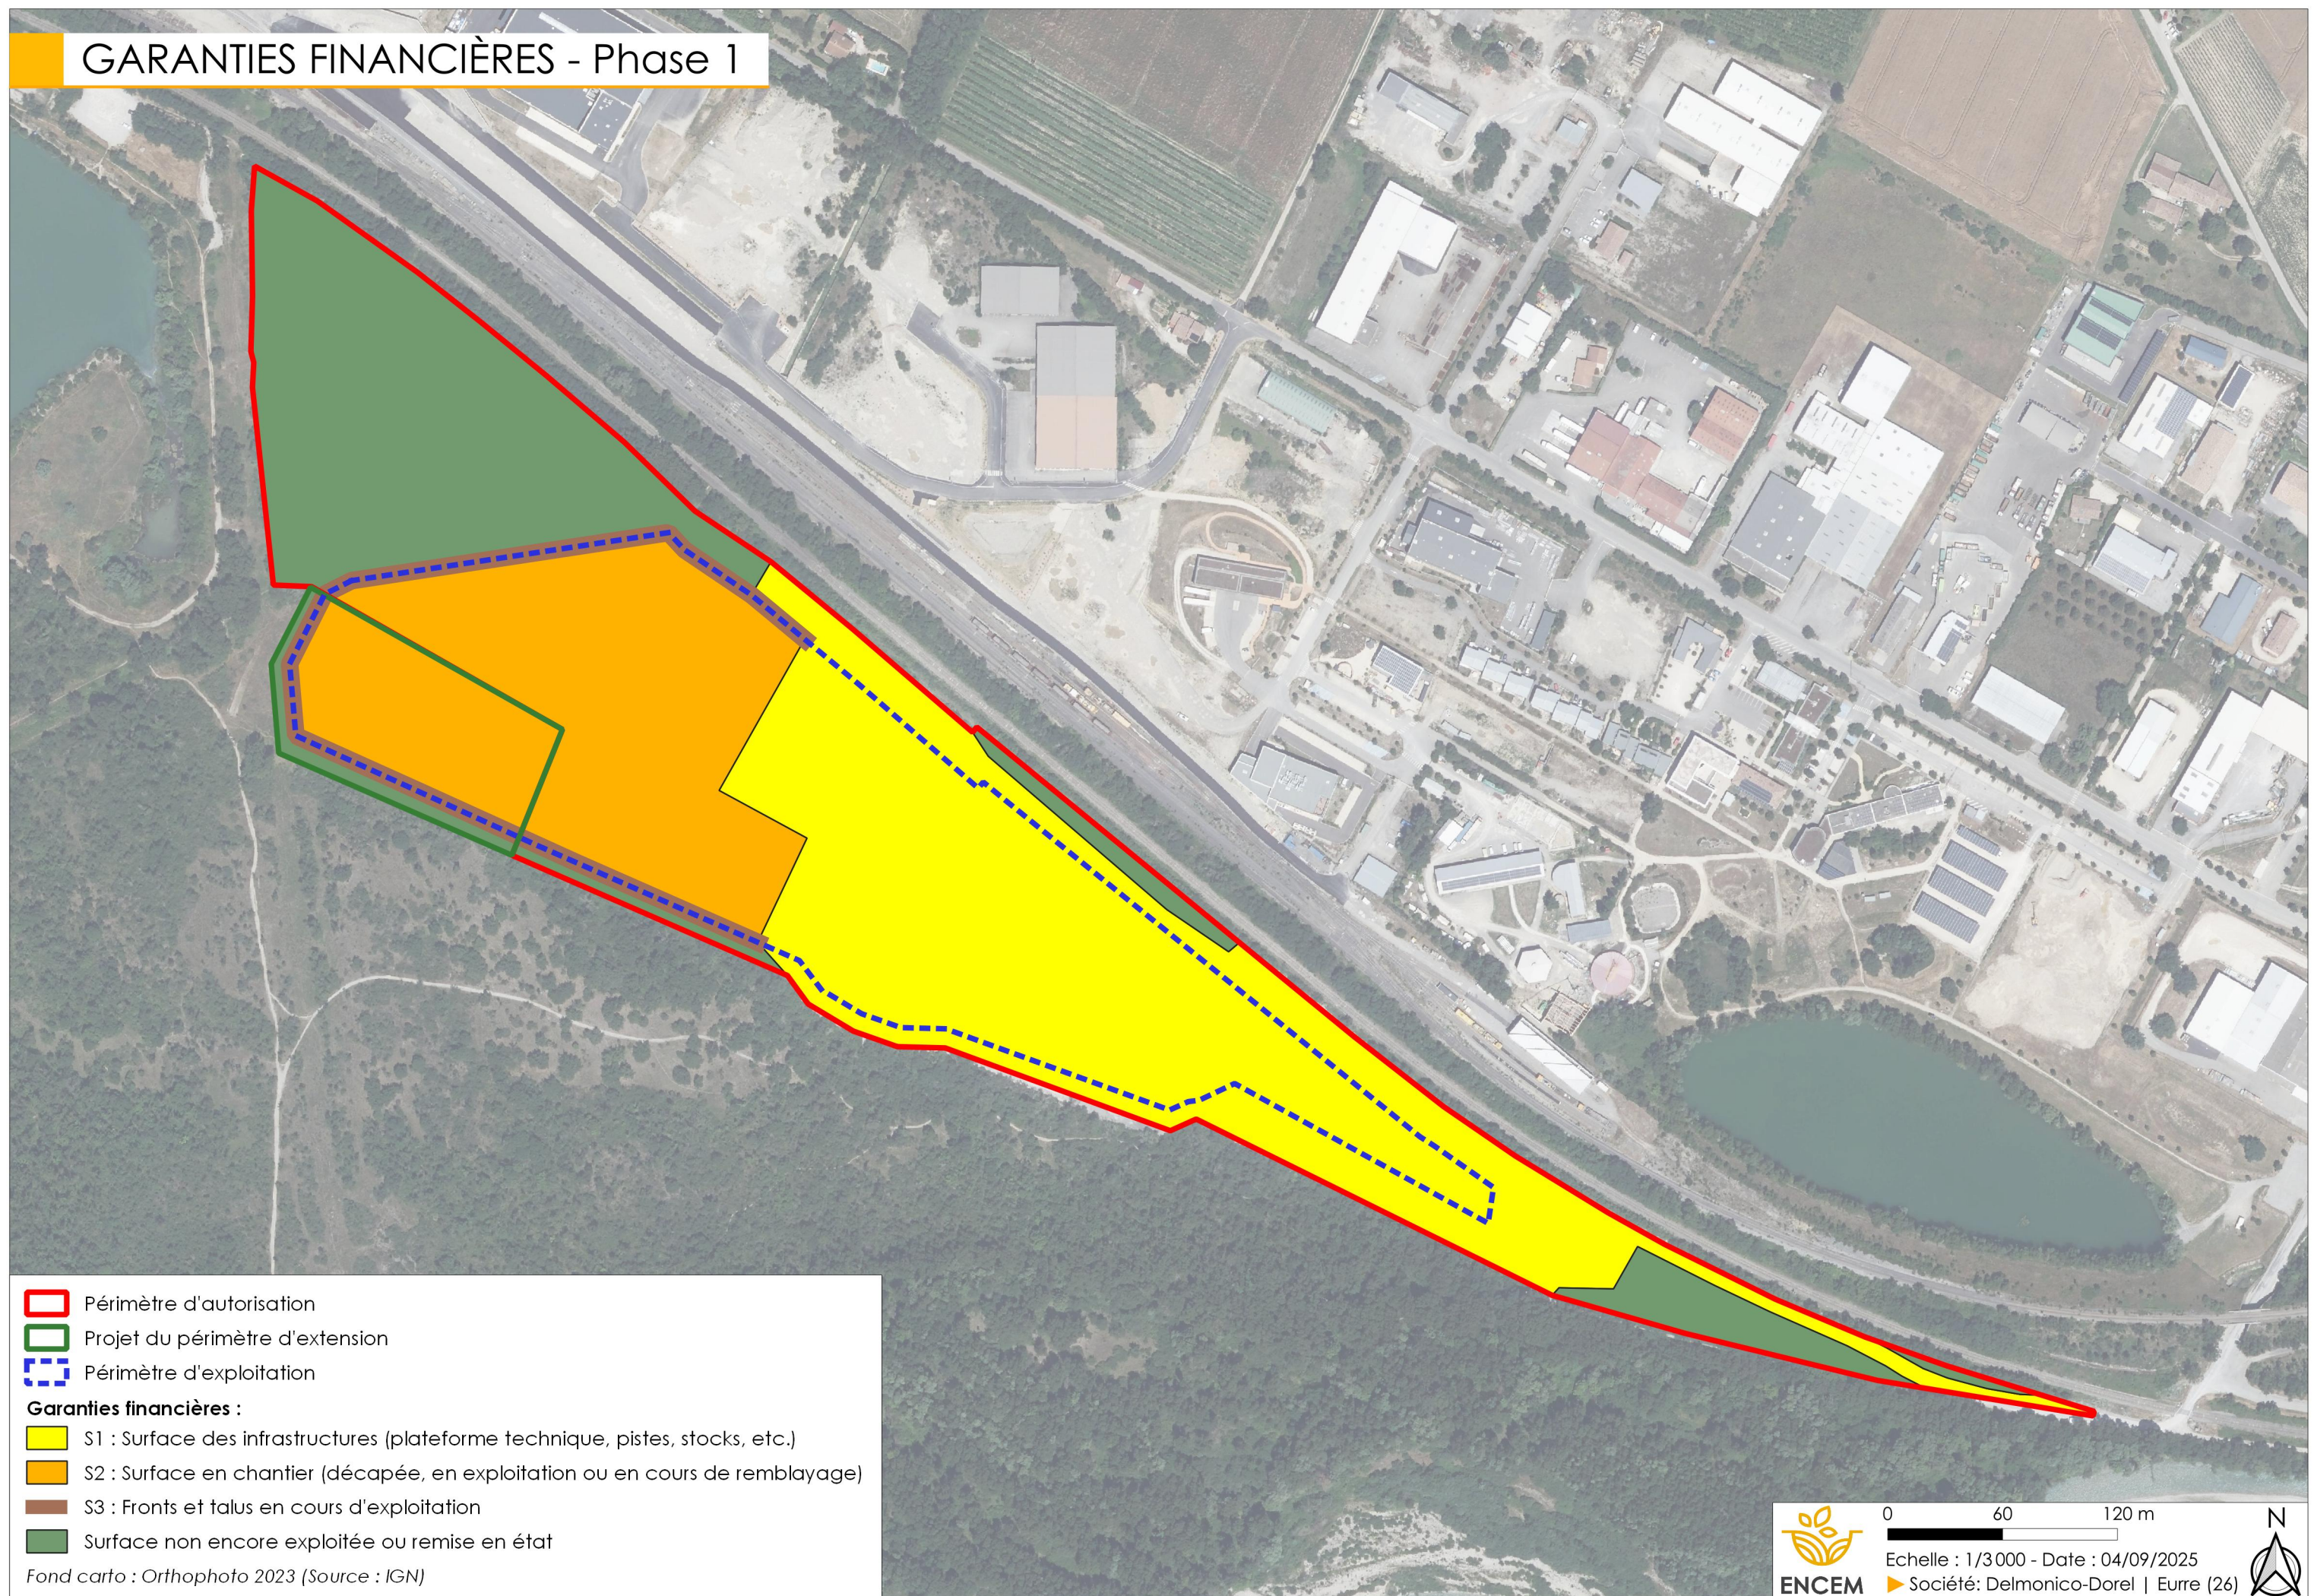

GARANTIES FINANCIÈRES - Phase 2

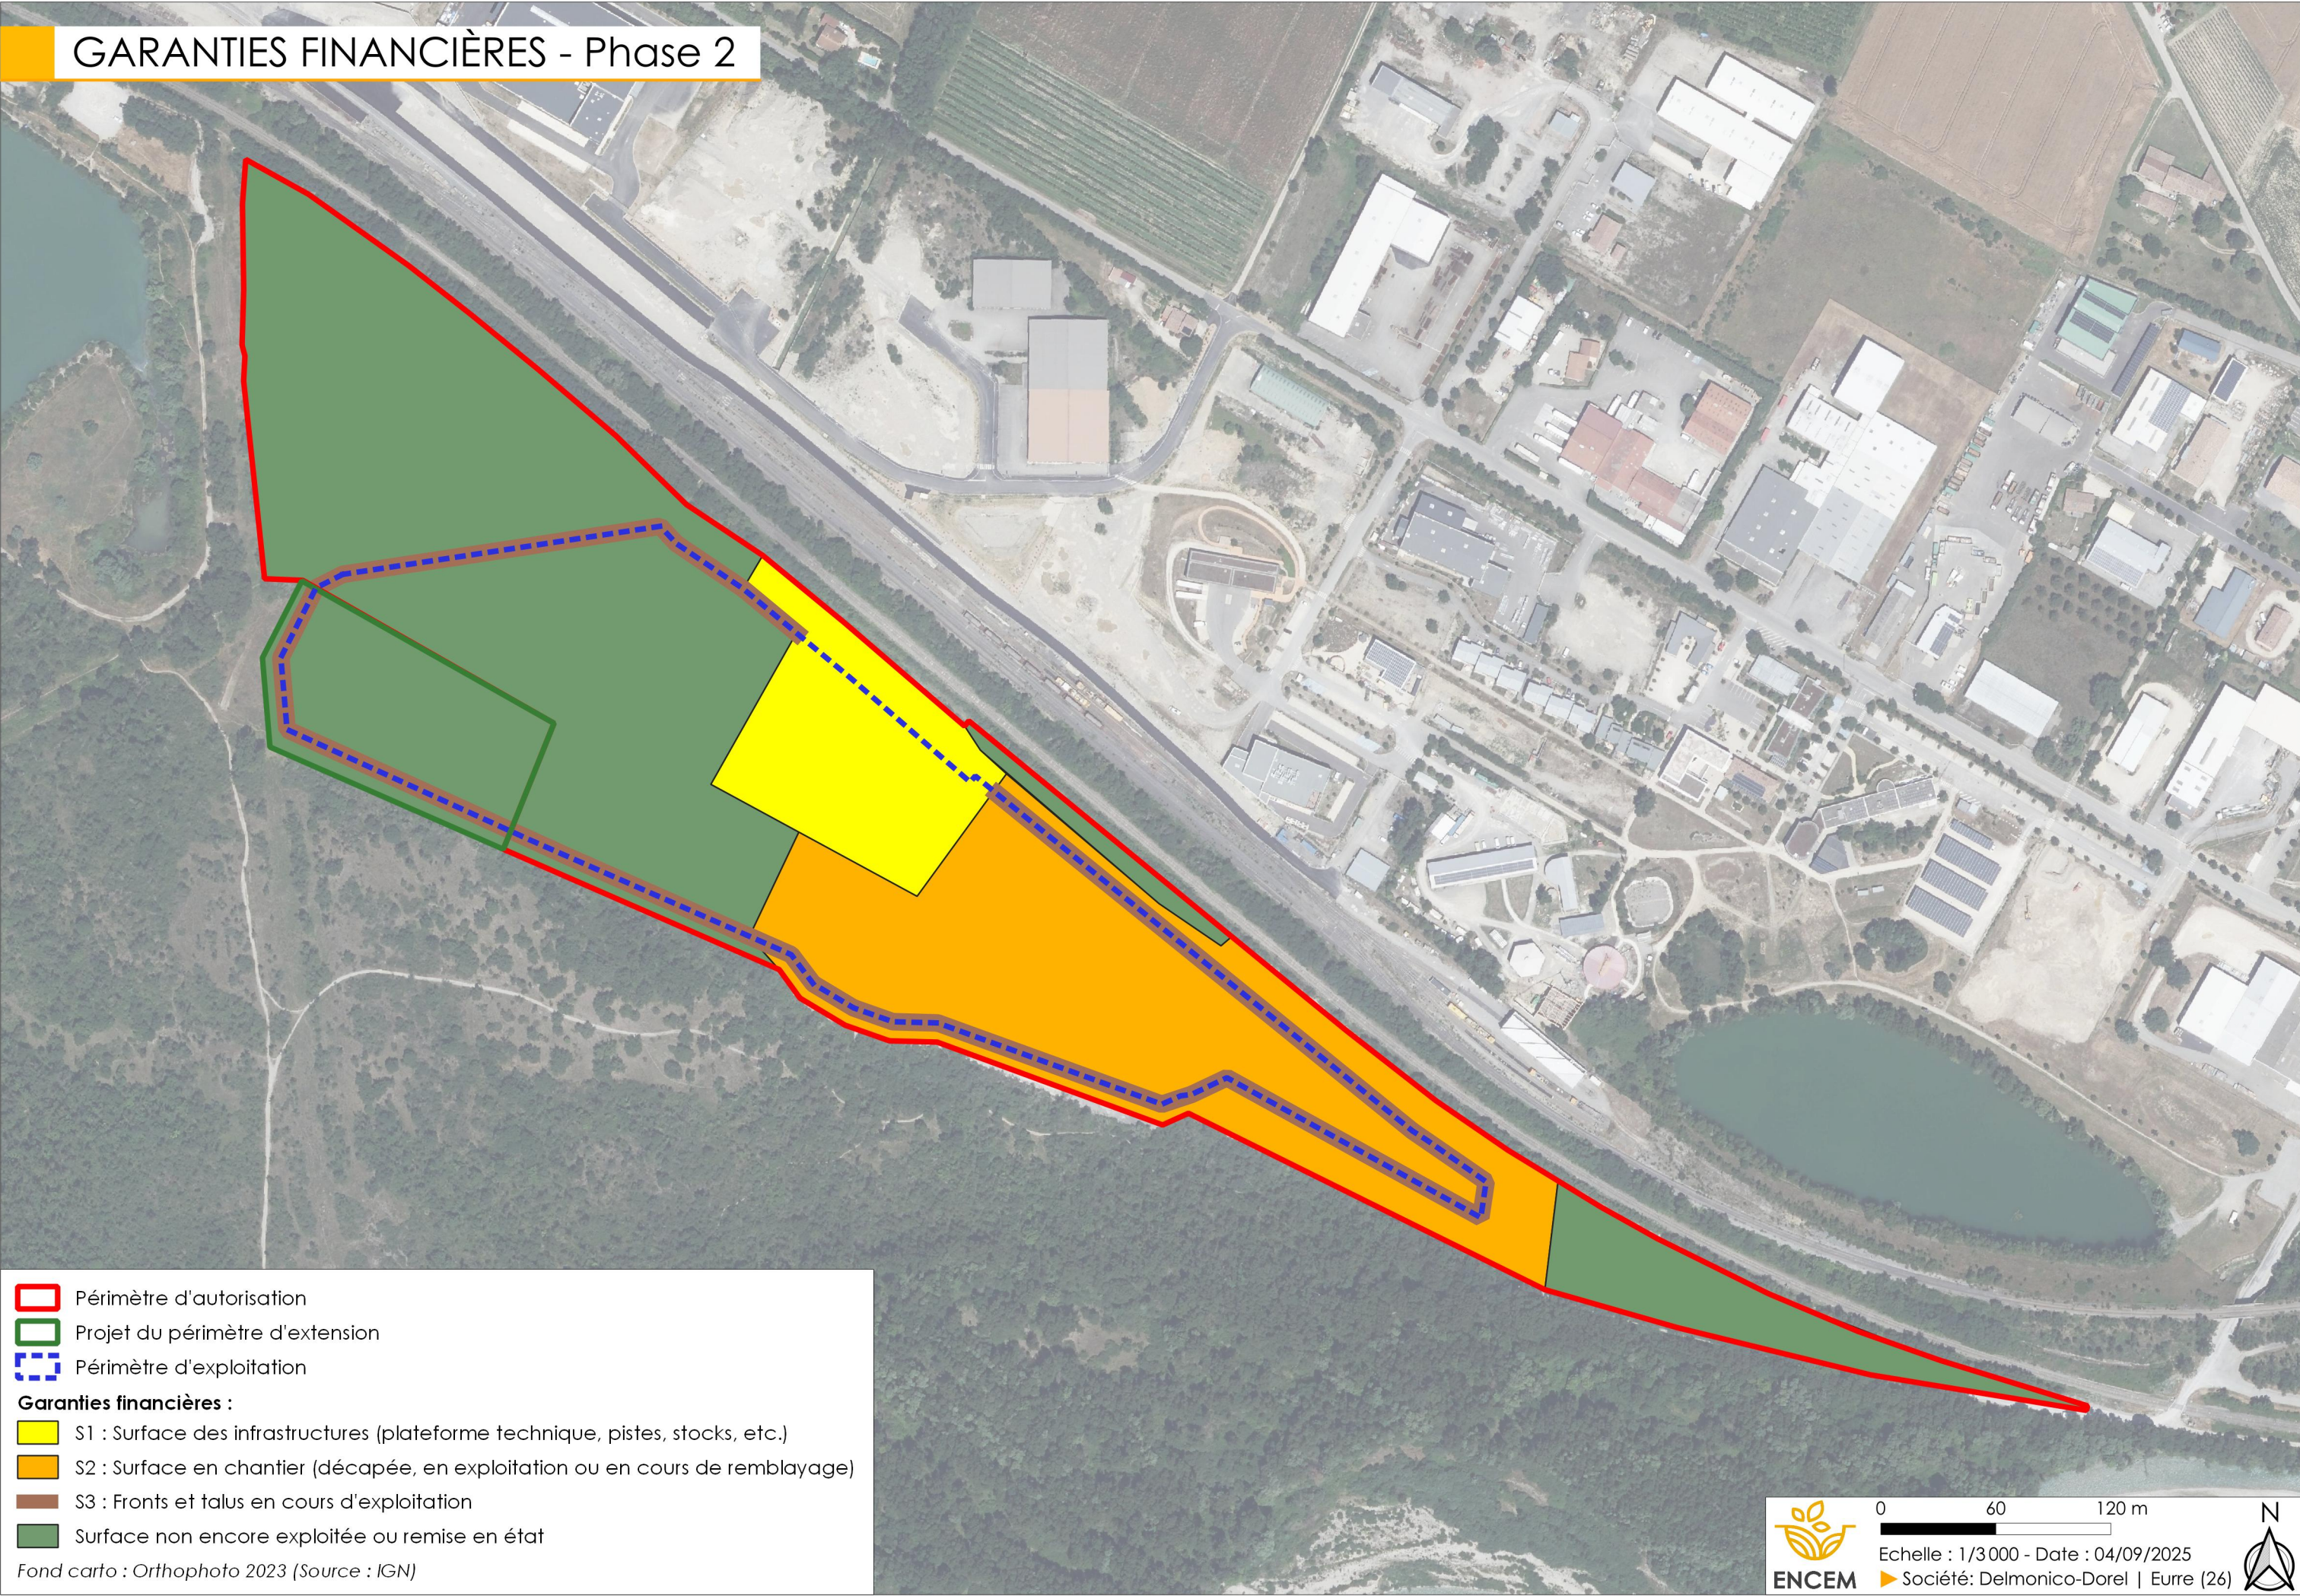

GARANTIES FINANCIÈRES - Phase 3

